



Modèle New Line 1

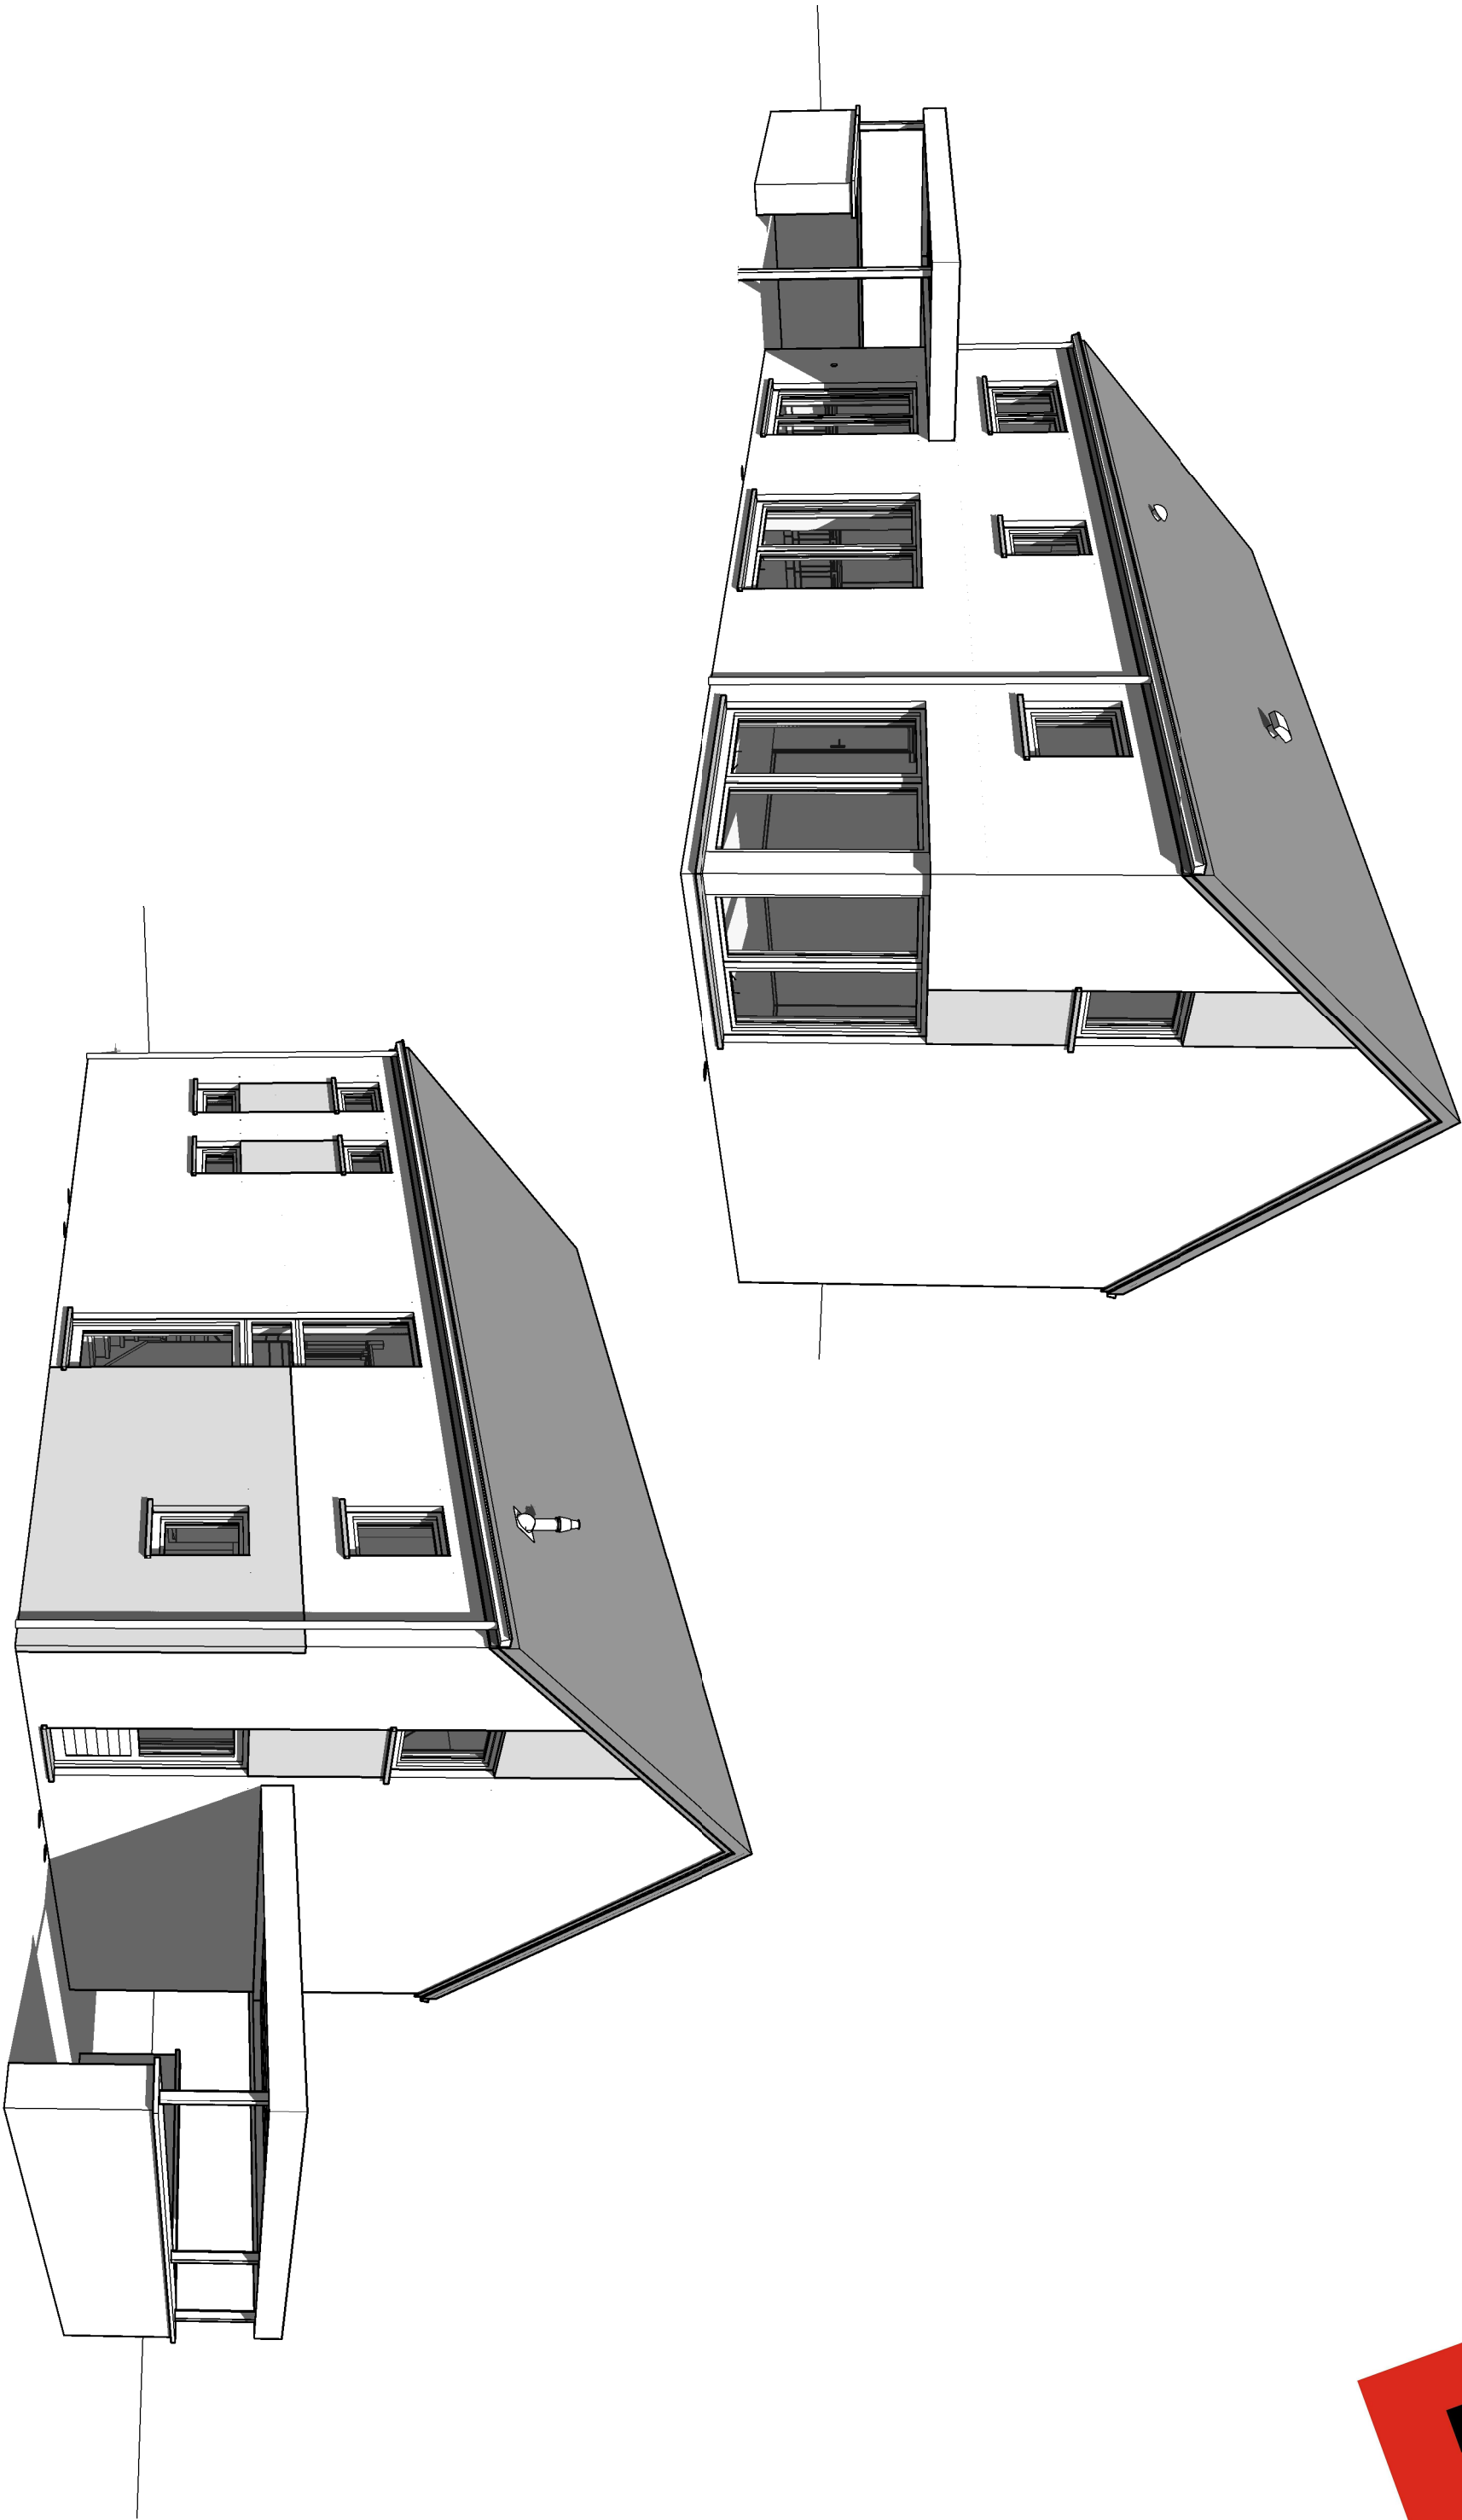

AP-01-		
Date :	--/--	Echelle :

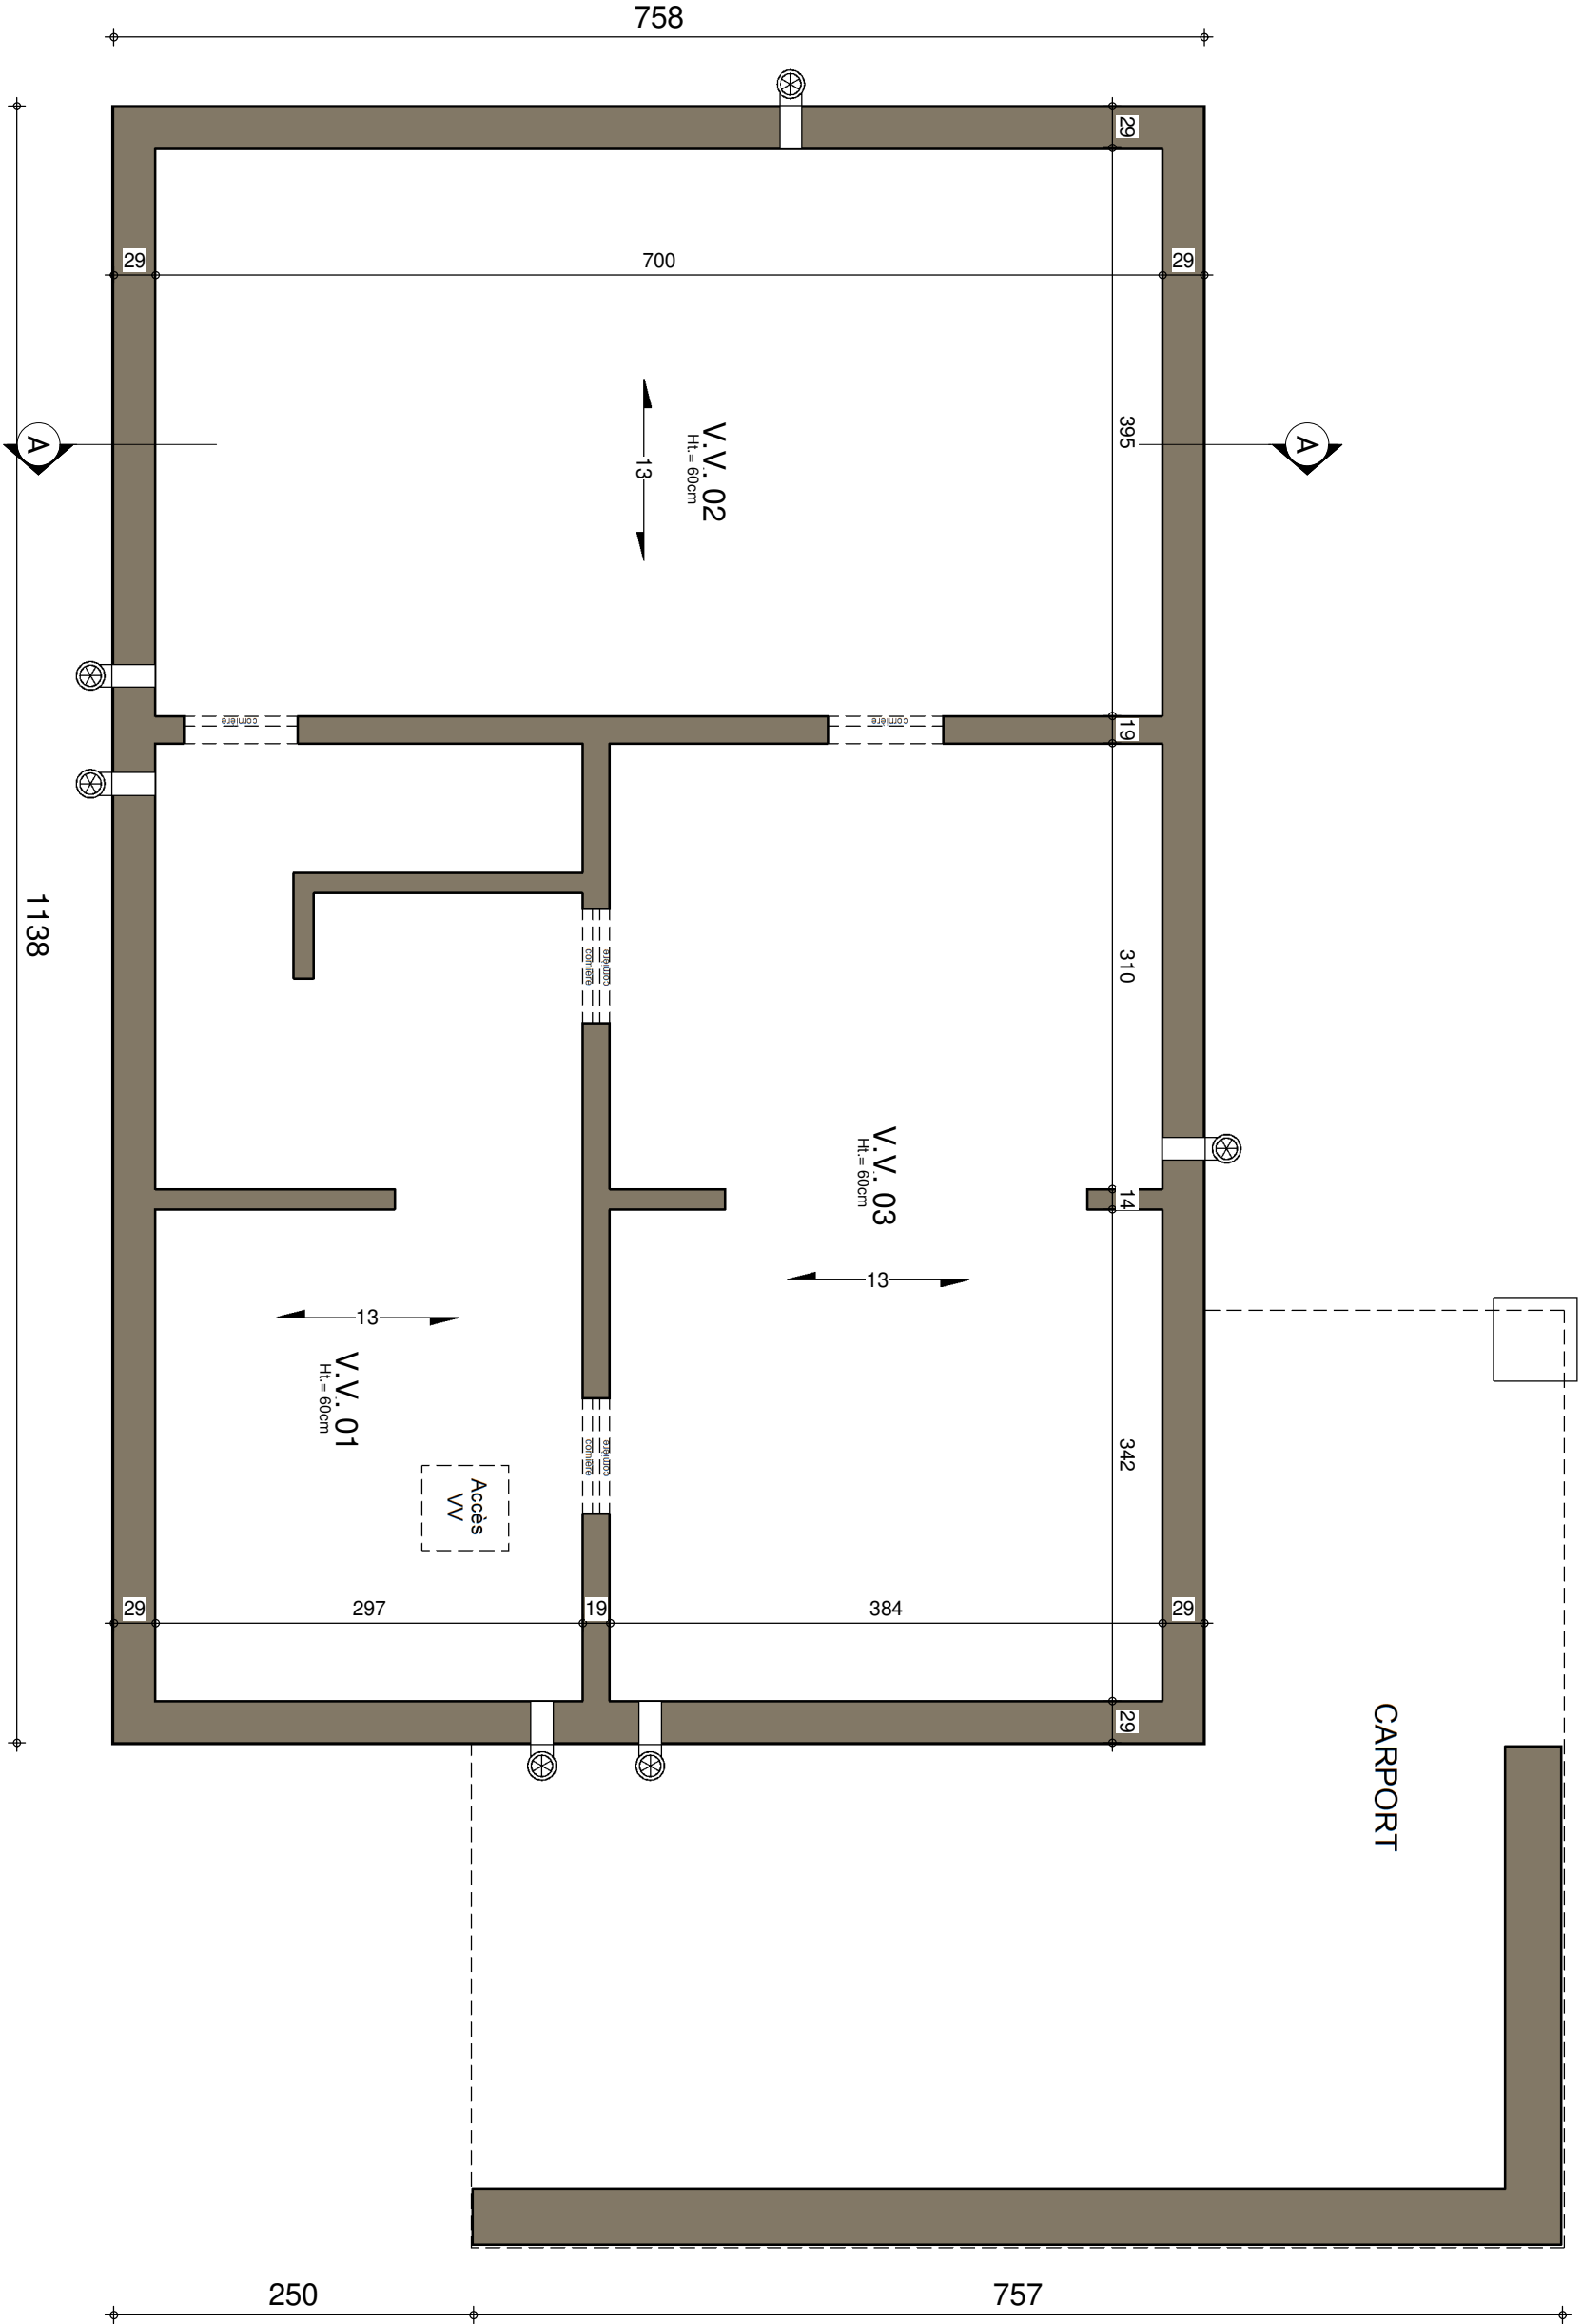


SOUS-SOL



AP-01-	
Date :	--/--
Echelle :	1/50

Modèle New Line 1

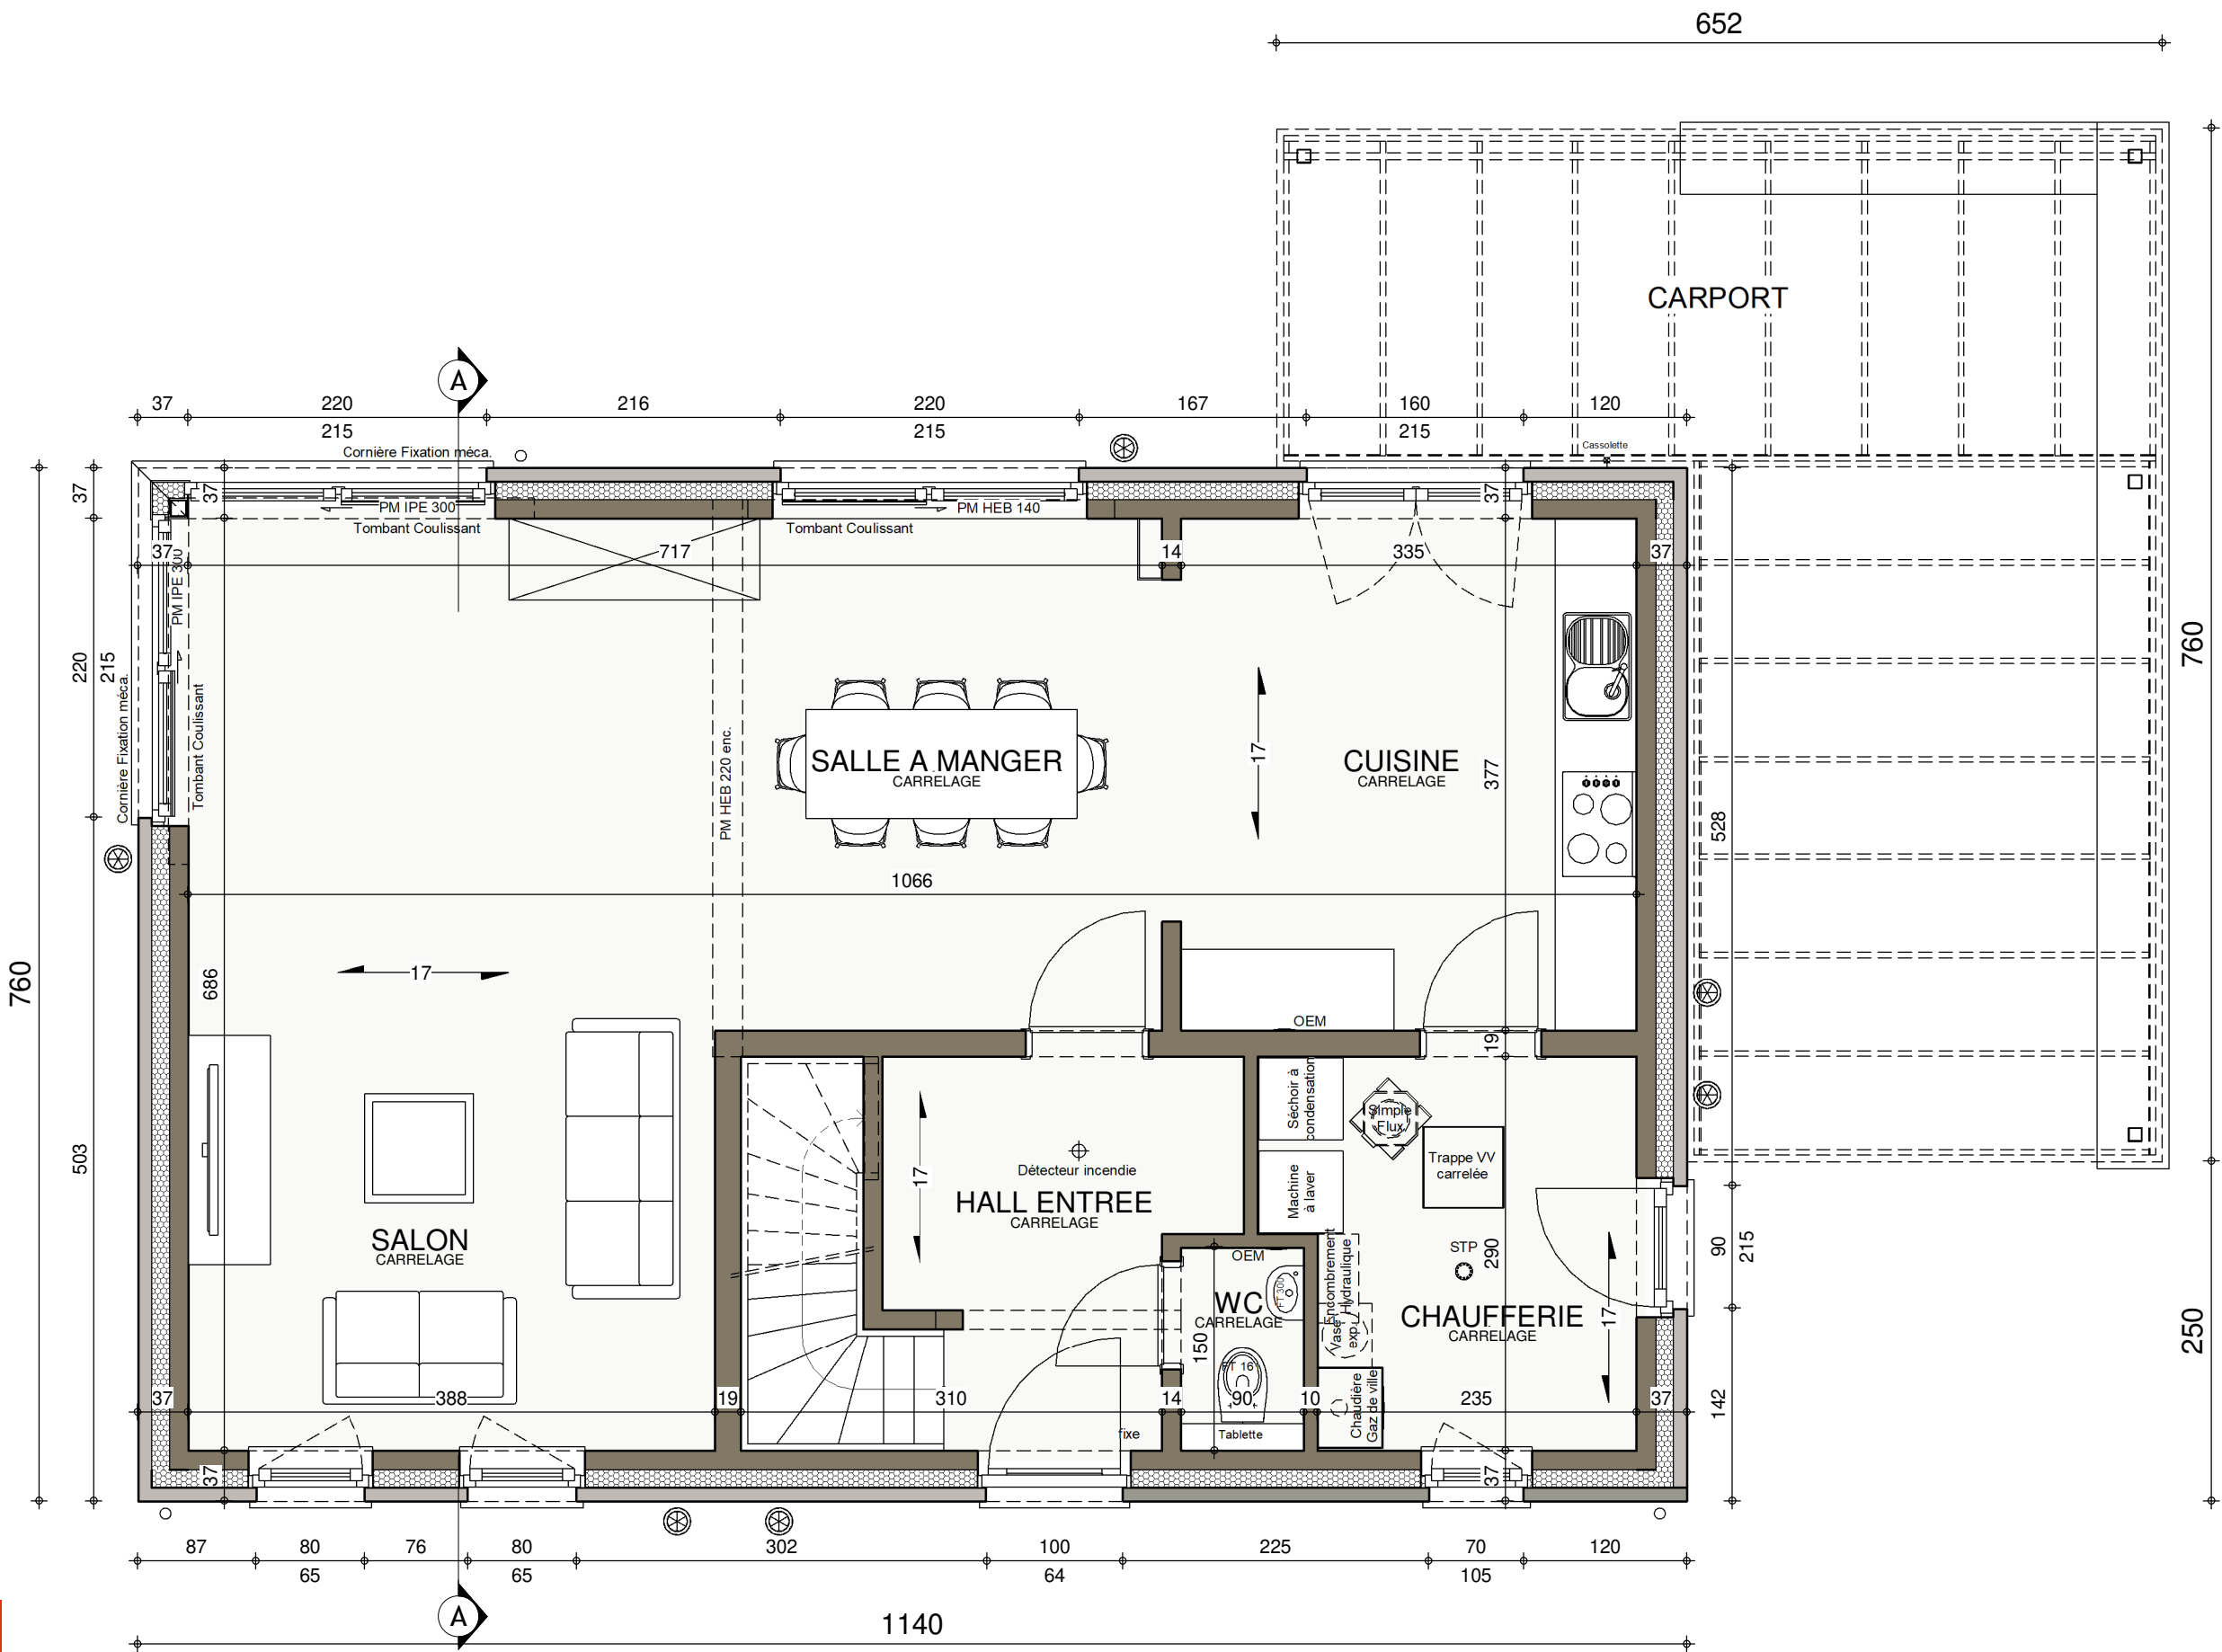

AP----.01-		
Date :	--/--	Echelle : 1/50

Le présent projet reste la propriété de la S.A. THOMAS & PIRON. Il est protégé par la législation en matière de création et ne peut en aucun cas faire l'objet d'une copie même partielle sans l'autorisation de l'auteur.

This is a detailed architectural floor plan of a 3-bedroom apartment. The plan includes the following rooms and features:


- CHAMBRE 1 CHAPE:** Located on the right side, featuring a bed, a wardrobe, and a built-in desk (Asse).
- CHAMBRE 2 CHAPE:** Located in the top left, featuring a bed and a wardrobe.
- CHAMBRE 3 CHAPE:** Located in the bottom left, featuring a bed and a wardrobe.
- BAIN CARRELAGE:** A bathroom with a bathtub (FT 603.a), toilet (FT 401.B), and sink.
- HALL NUIT CHAPE:** A central hallway with a staircase and a fire alarm (Détecteur incendie).
- VIDE/HALL:** A central area with a staircase and a door to the living area.
- DRESSING CHAPE:** A dressing area with a wardrobe and a door to the living area.

The plan also shows various dimensions, door types (e.g., poignée OBTBT), and furniture placement. The overall dimensions of the apartment are 1140 units wide and 760 units deep.




3 : 420mm x 297mm

Le présent projet reste la propriété de la S.A. THOMAS & HICON. Il est protégé par la législation en matière de création et ne peut en aucun cas faire l'objet d'une copie même partielle sans l'autorisation de l'auteur.

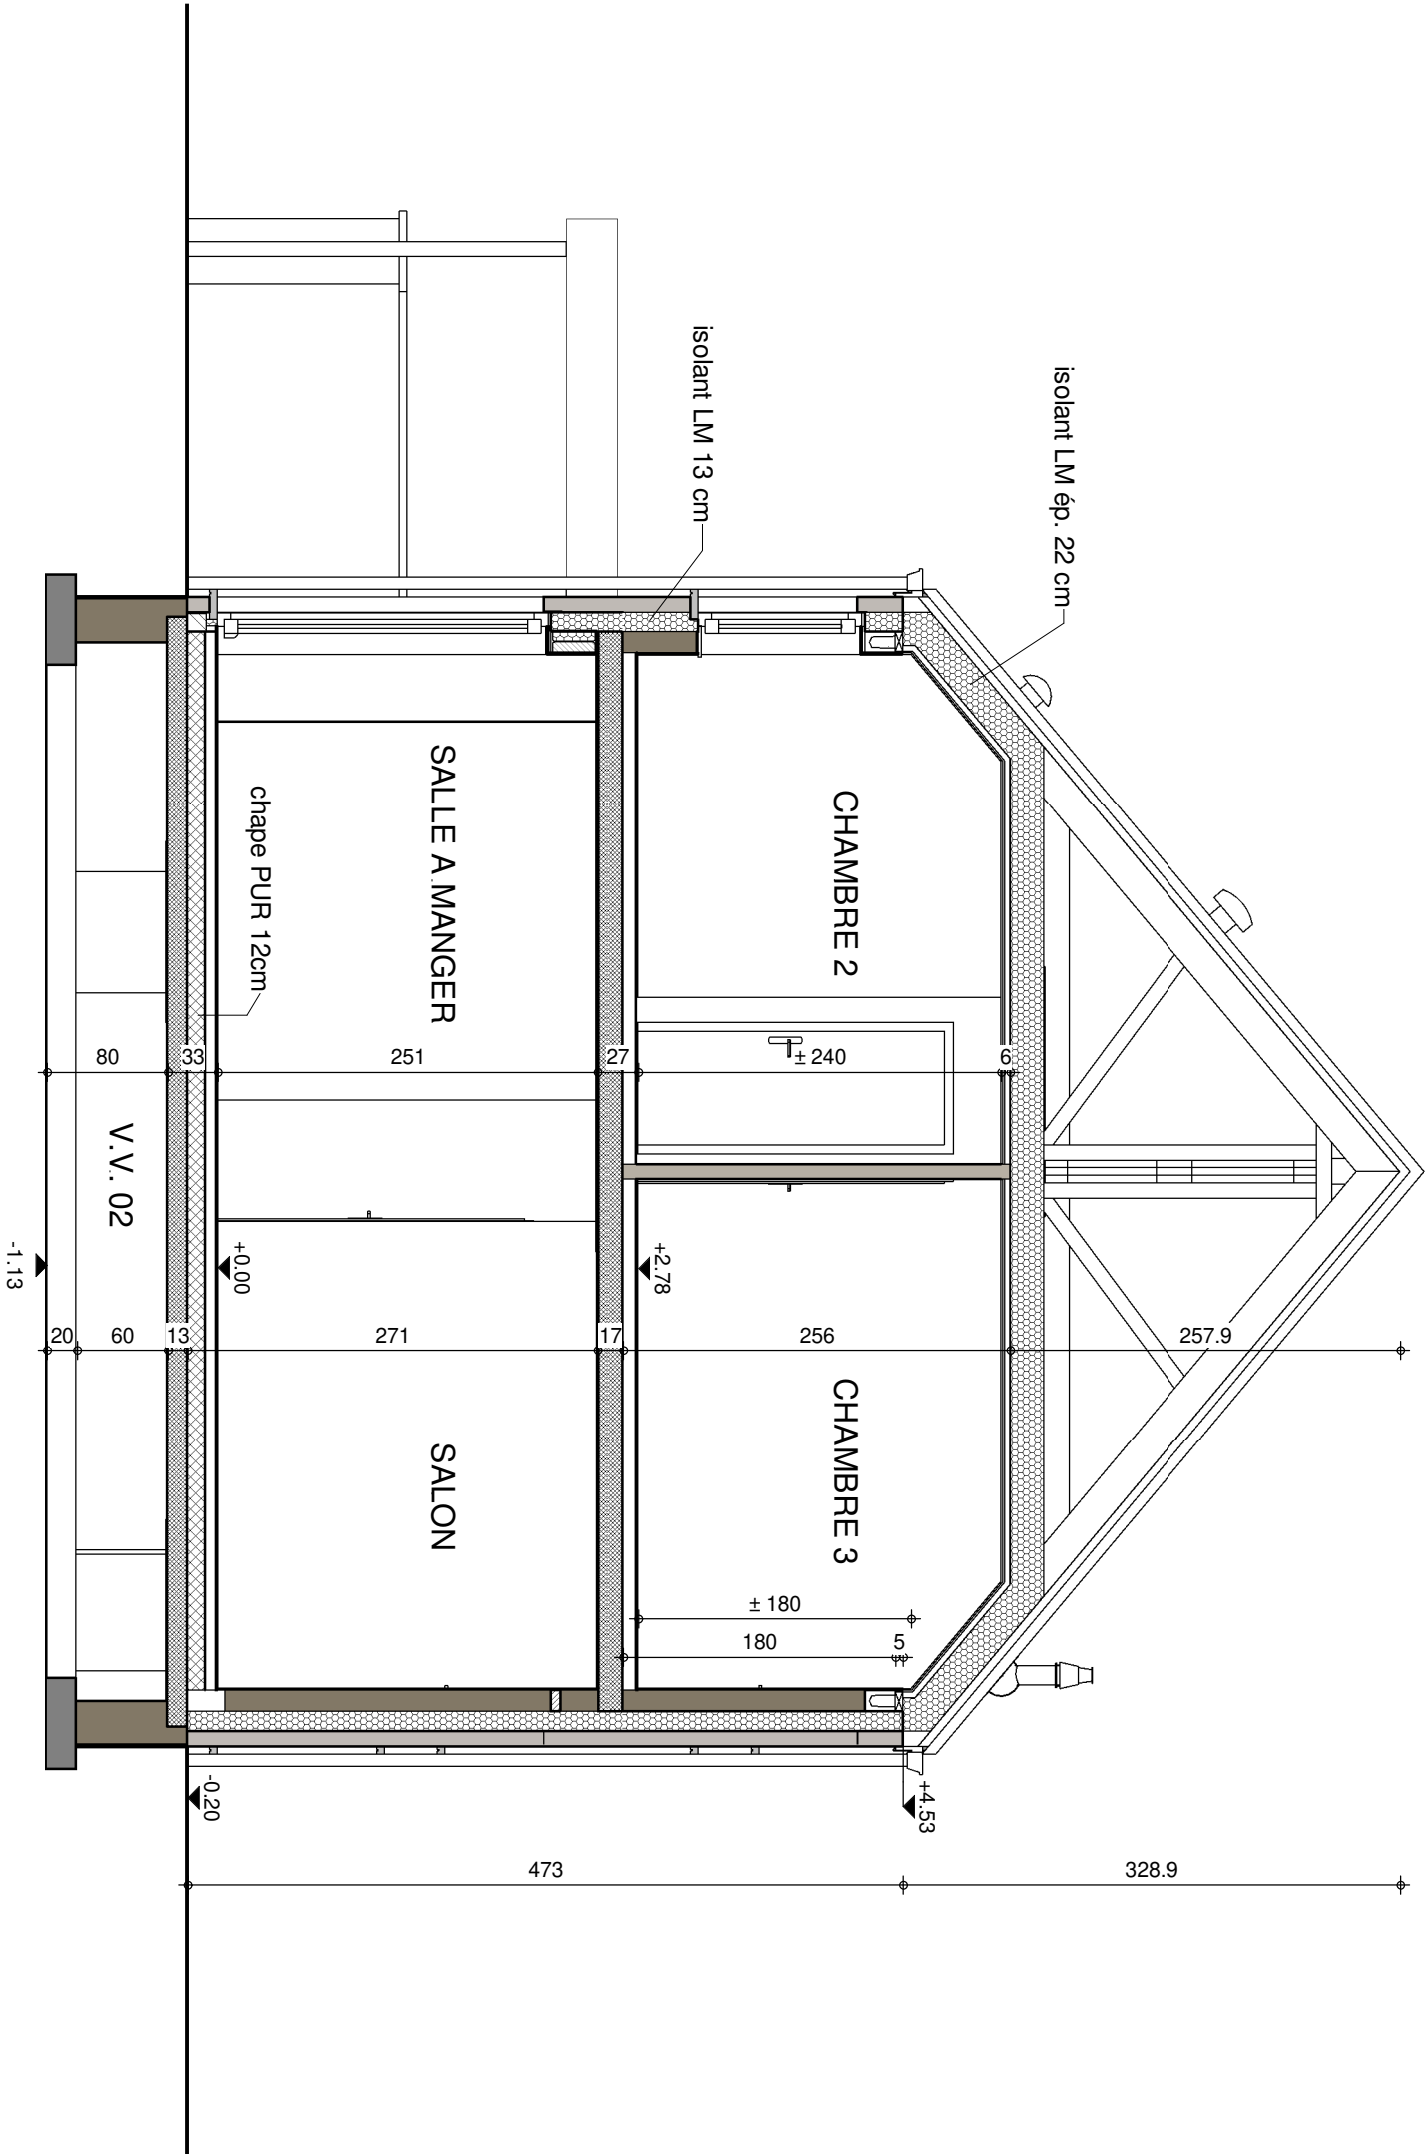


COUPE AA

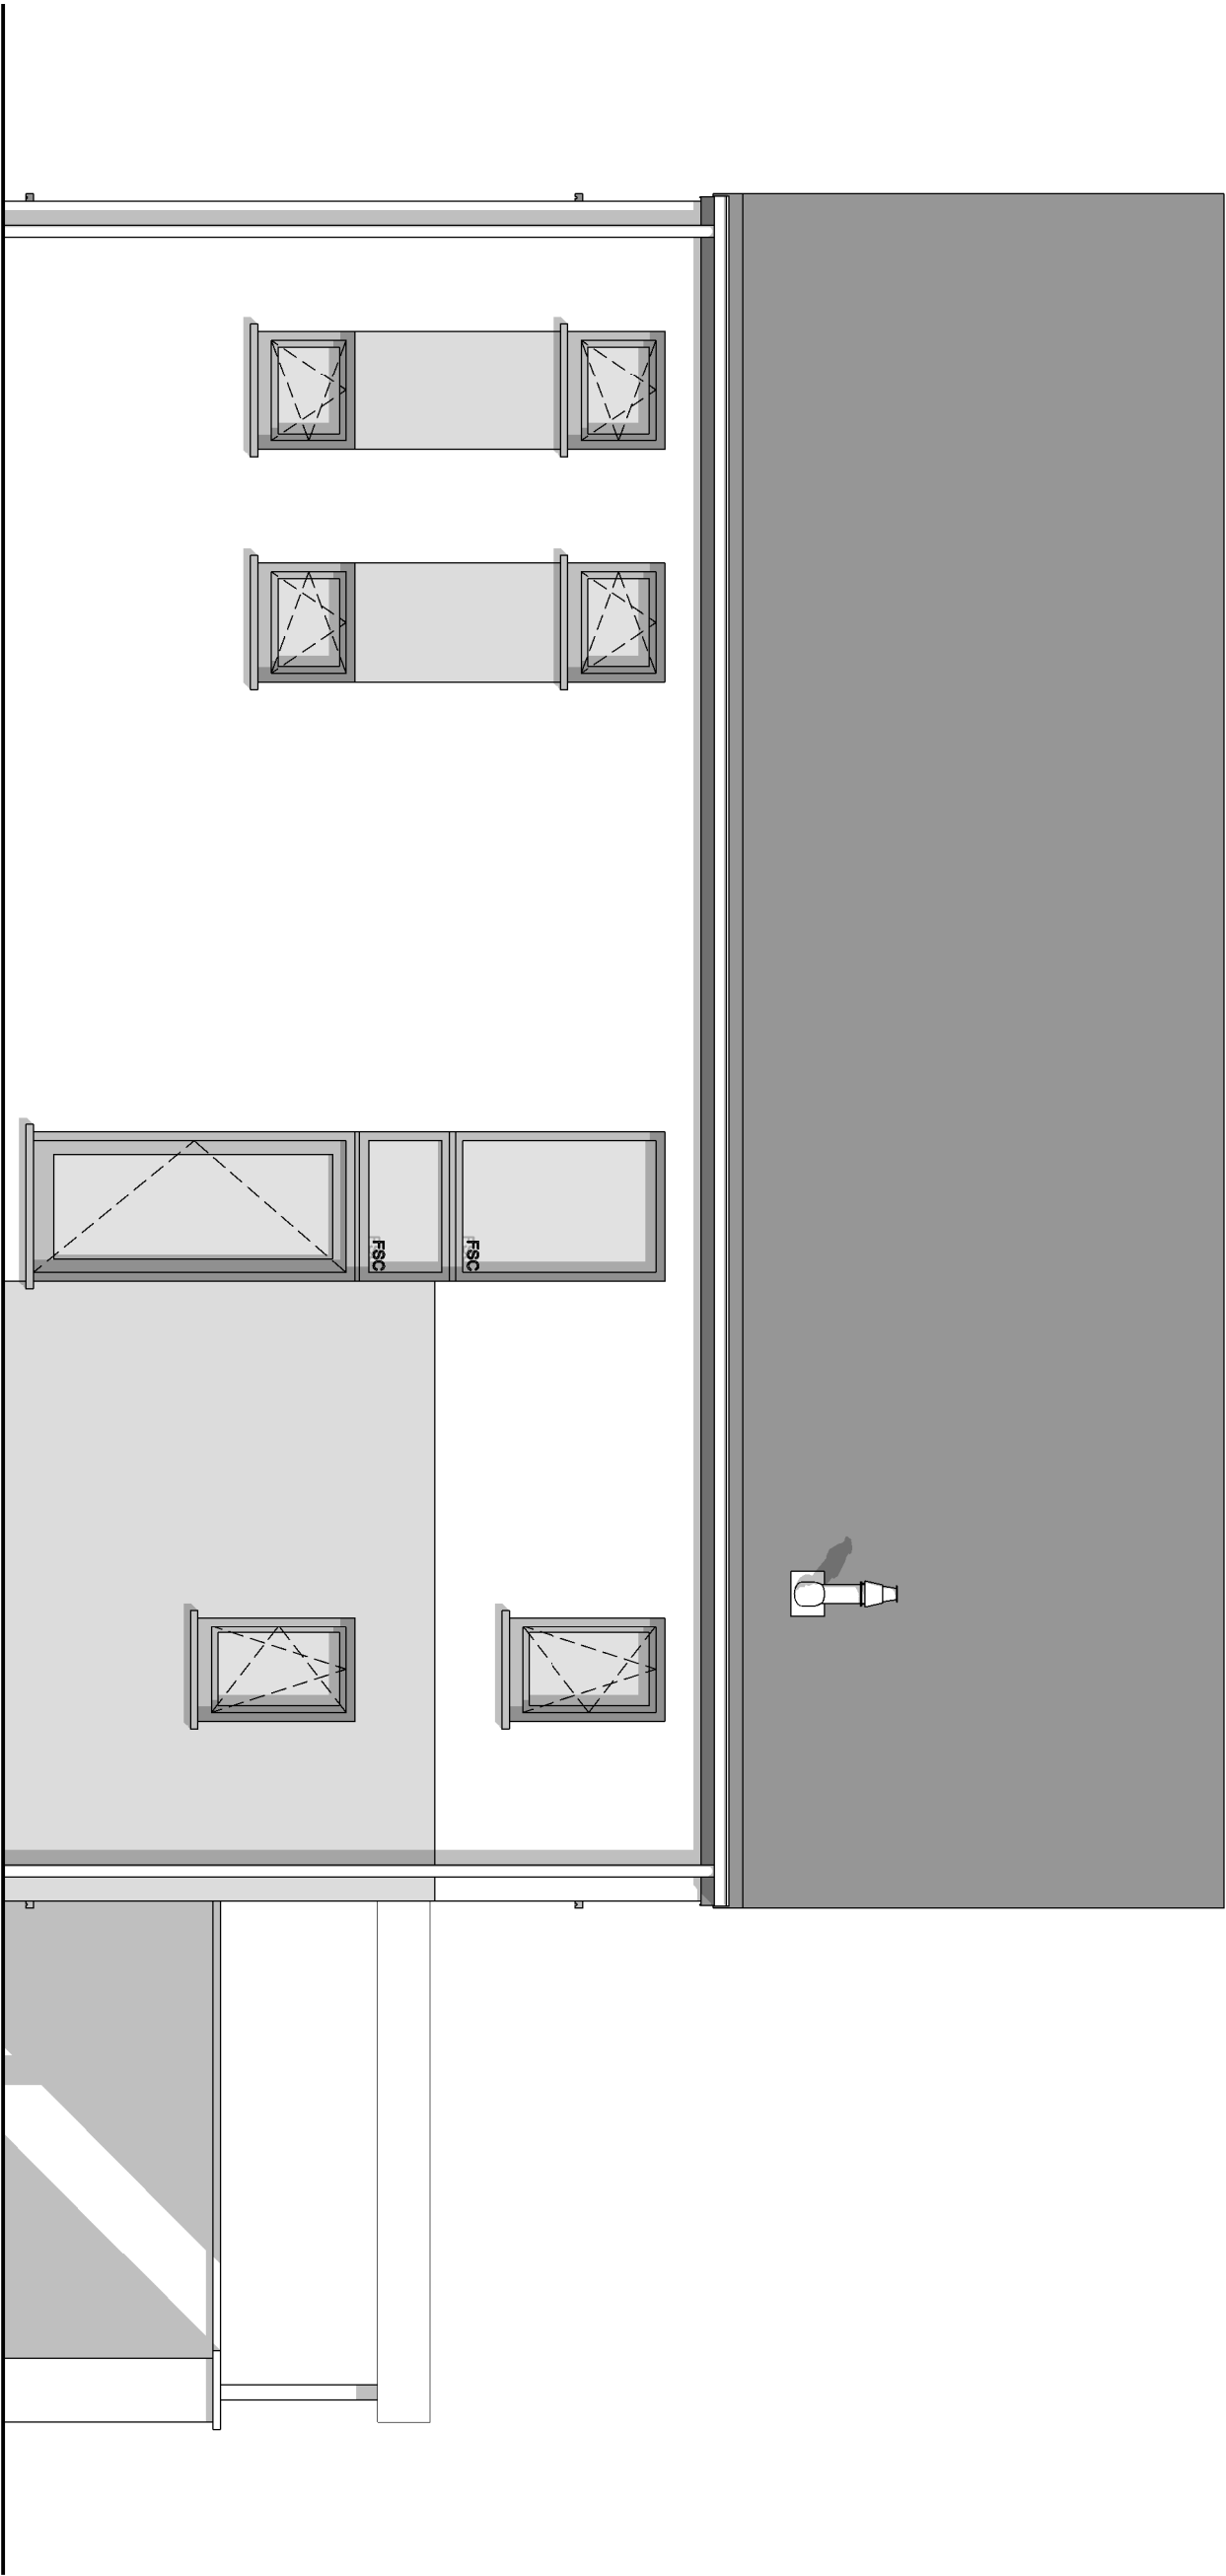

FACADE AVANT




AP-01-		
Date :	--/--	Echelle :
		1/50

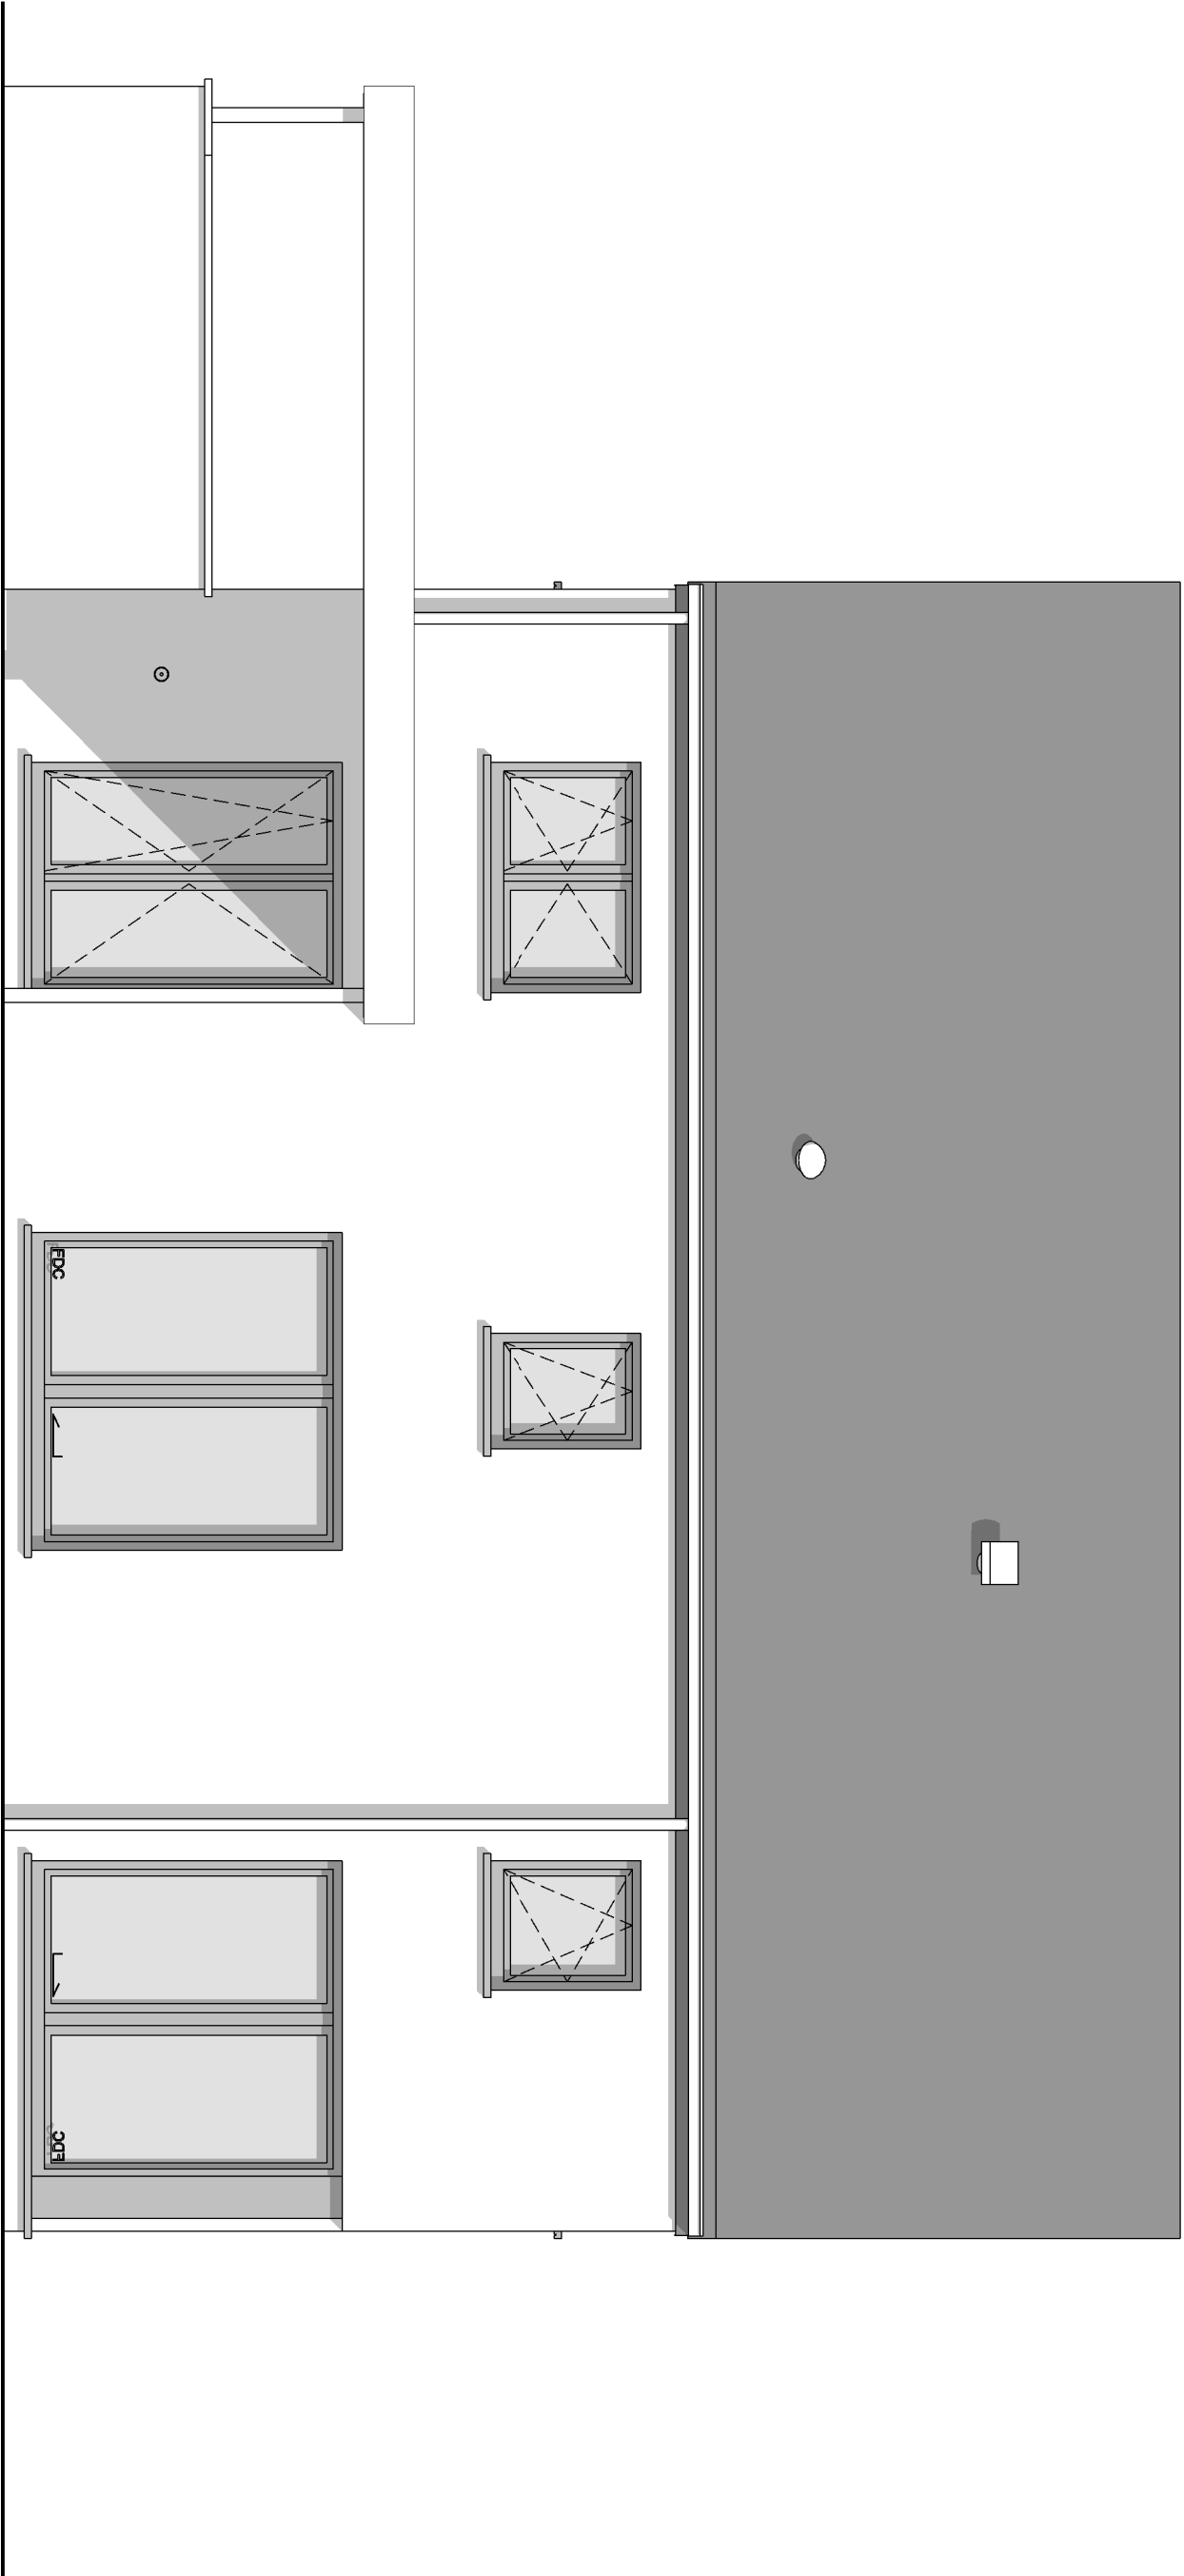

FACADE ARRIERE



AP-01-		
Date :	--/--	Echelle :
		1/50

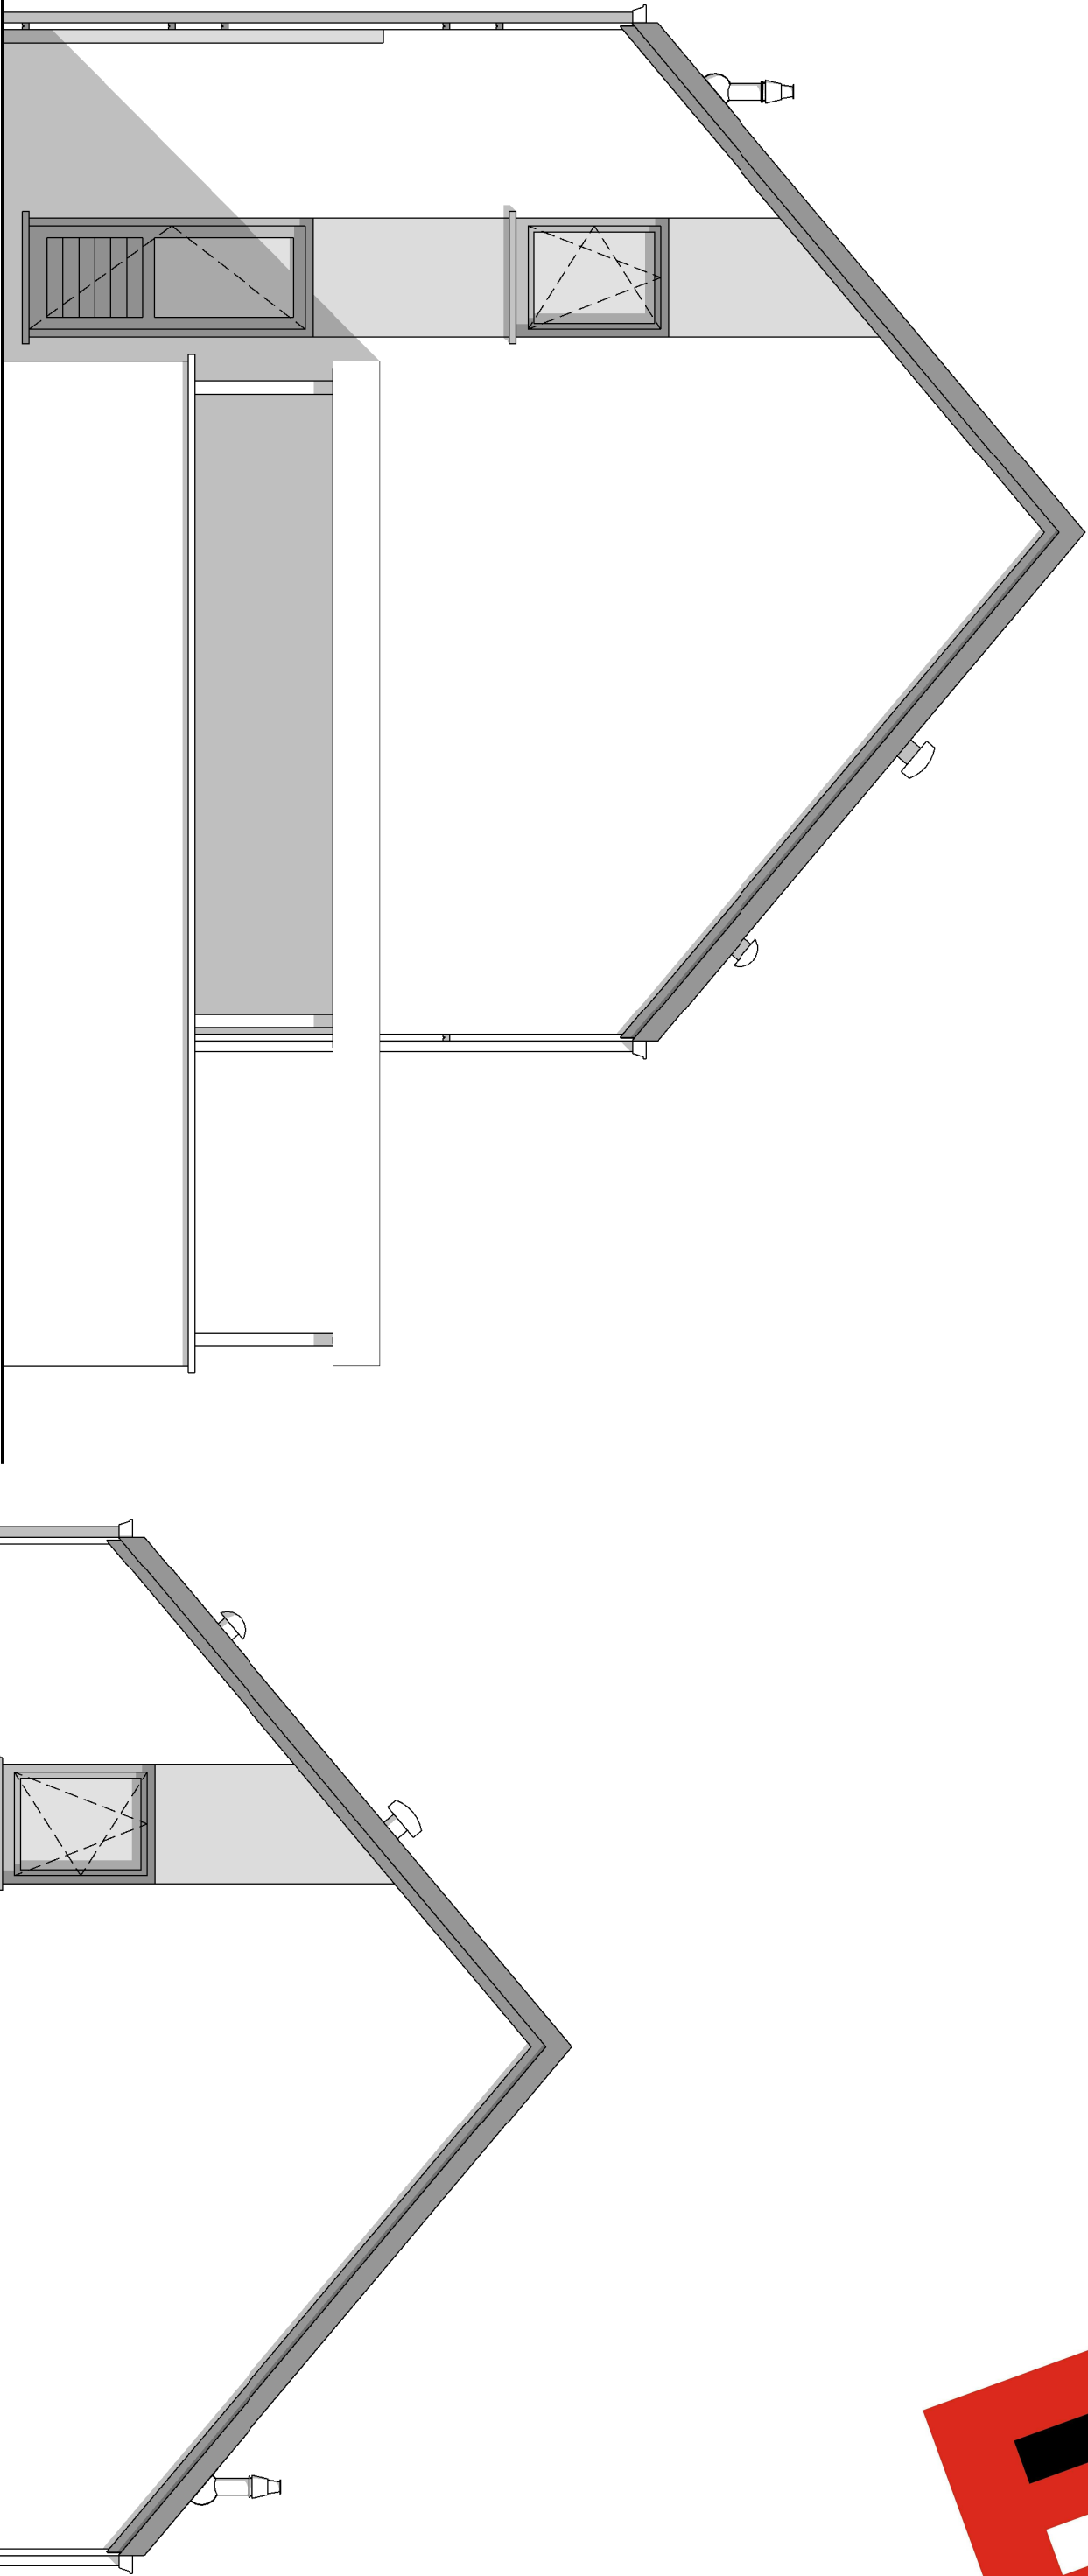

PIGNON DROIT



PIGNON GAUCHE

AP-01-		
Date :	--/--	Echelle :
	1/50	