

Mr & Mme ABDELLI-MAES

Projet de construction d'une habitation à GHLIN



Image à titre d'illustration, non contractuelle.



PERSPECTIVE

AP-250559-ABDELLI-LOJU-CAAL	
Date :	15/12/2025
Echelle :	

Le présent projet reste la propriété de la S.A. THOMAS & PIRON . Il est protégé par la législation en matière de création et ne peut en aucun cas faire l'objet d'une copie même partielle sans l'autorisation de l'auteur .

Mr & Mme ABDELLI-MAES

Projet de construction d'une habitation à GHLIN



Image à titre d'illustration, non contractuelle.



PERSPECTIVE

AP-250559-ABDELLI-LOJU-CAAL	
Date :	15/12/2025
Echelle :	

Le présent projet reste la propriété de la S.A. THOMAS & PIRON. Il est protégé par la législation en matière de création et ne peut en aucun cas faire l'objet d'une copie même partielle sans l'autorisation de l'auteur.

Mr & Mme ABDELLI-MAES

Projet de construction d'une habitation à GHLIN



Image à titre d'illustration, non contractuelle.




PERSPECTIVE


AP-250559-ABDELLI-LOJU-CAAL	
Date :	15/12/2025
Echelle :	

Le présent projet reste la propriété de la S.A. THOMAS & PIRON . Il est protégé par la législation en matière de création et ne peut en aucun cas faire l'objet d'une copie même partielle sans l'autorisation de l'auteur .


Mr & Mme ABDELLI-MAES

Projet de construction d'une habitation à GHLIN

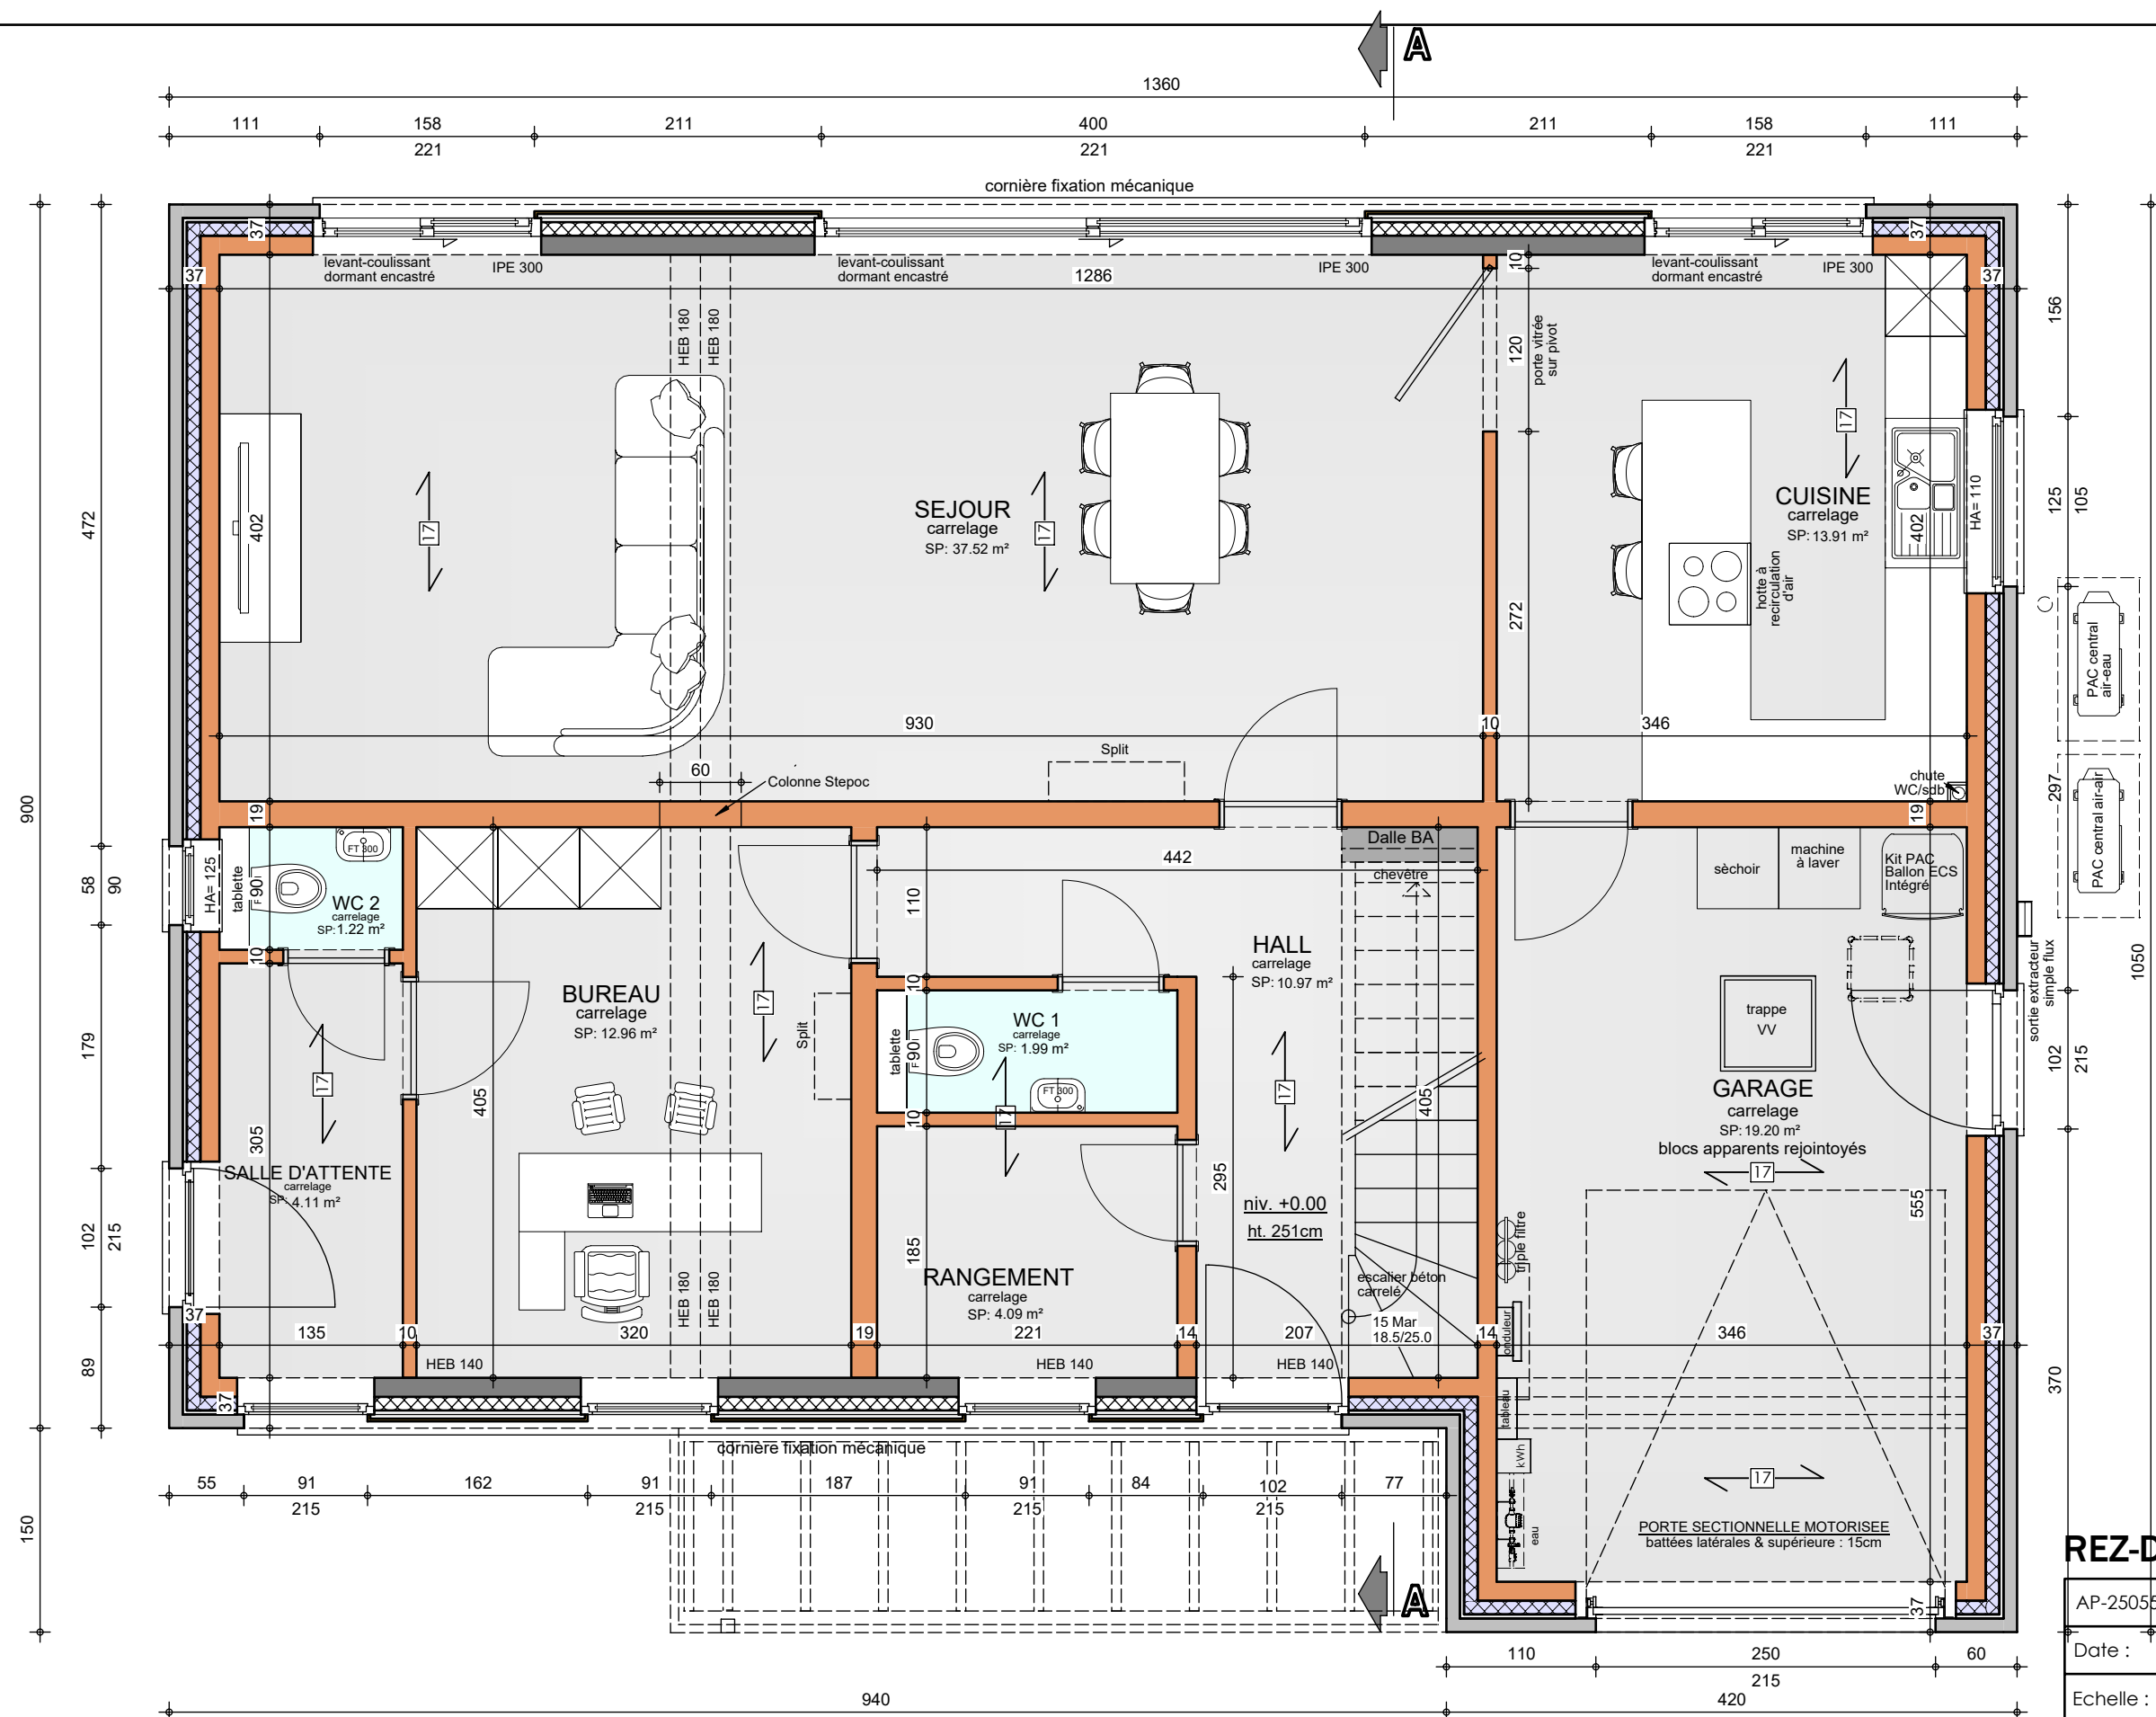

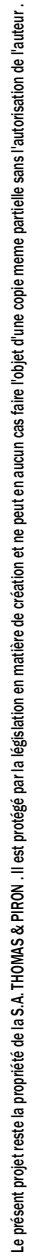

Projet de construction d'une habitation à **GHLIN**

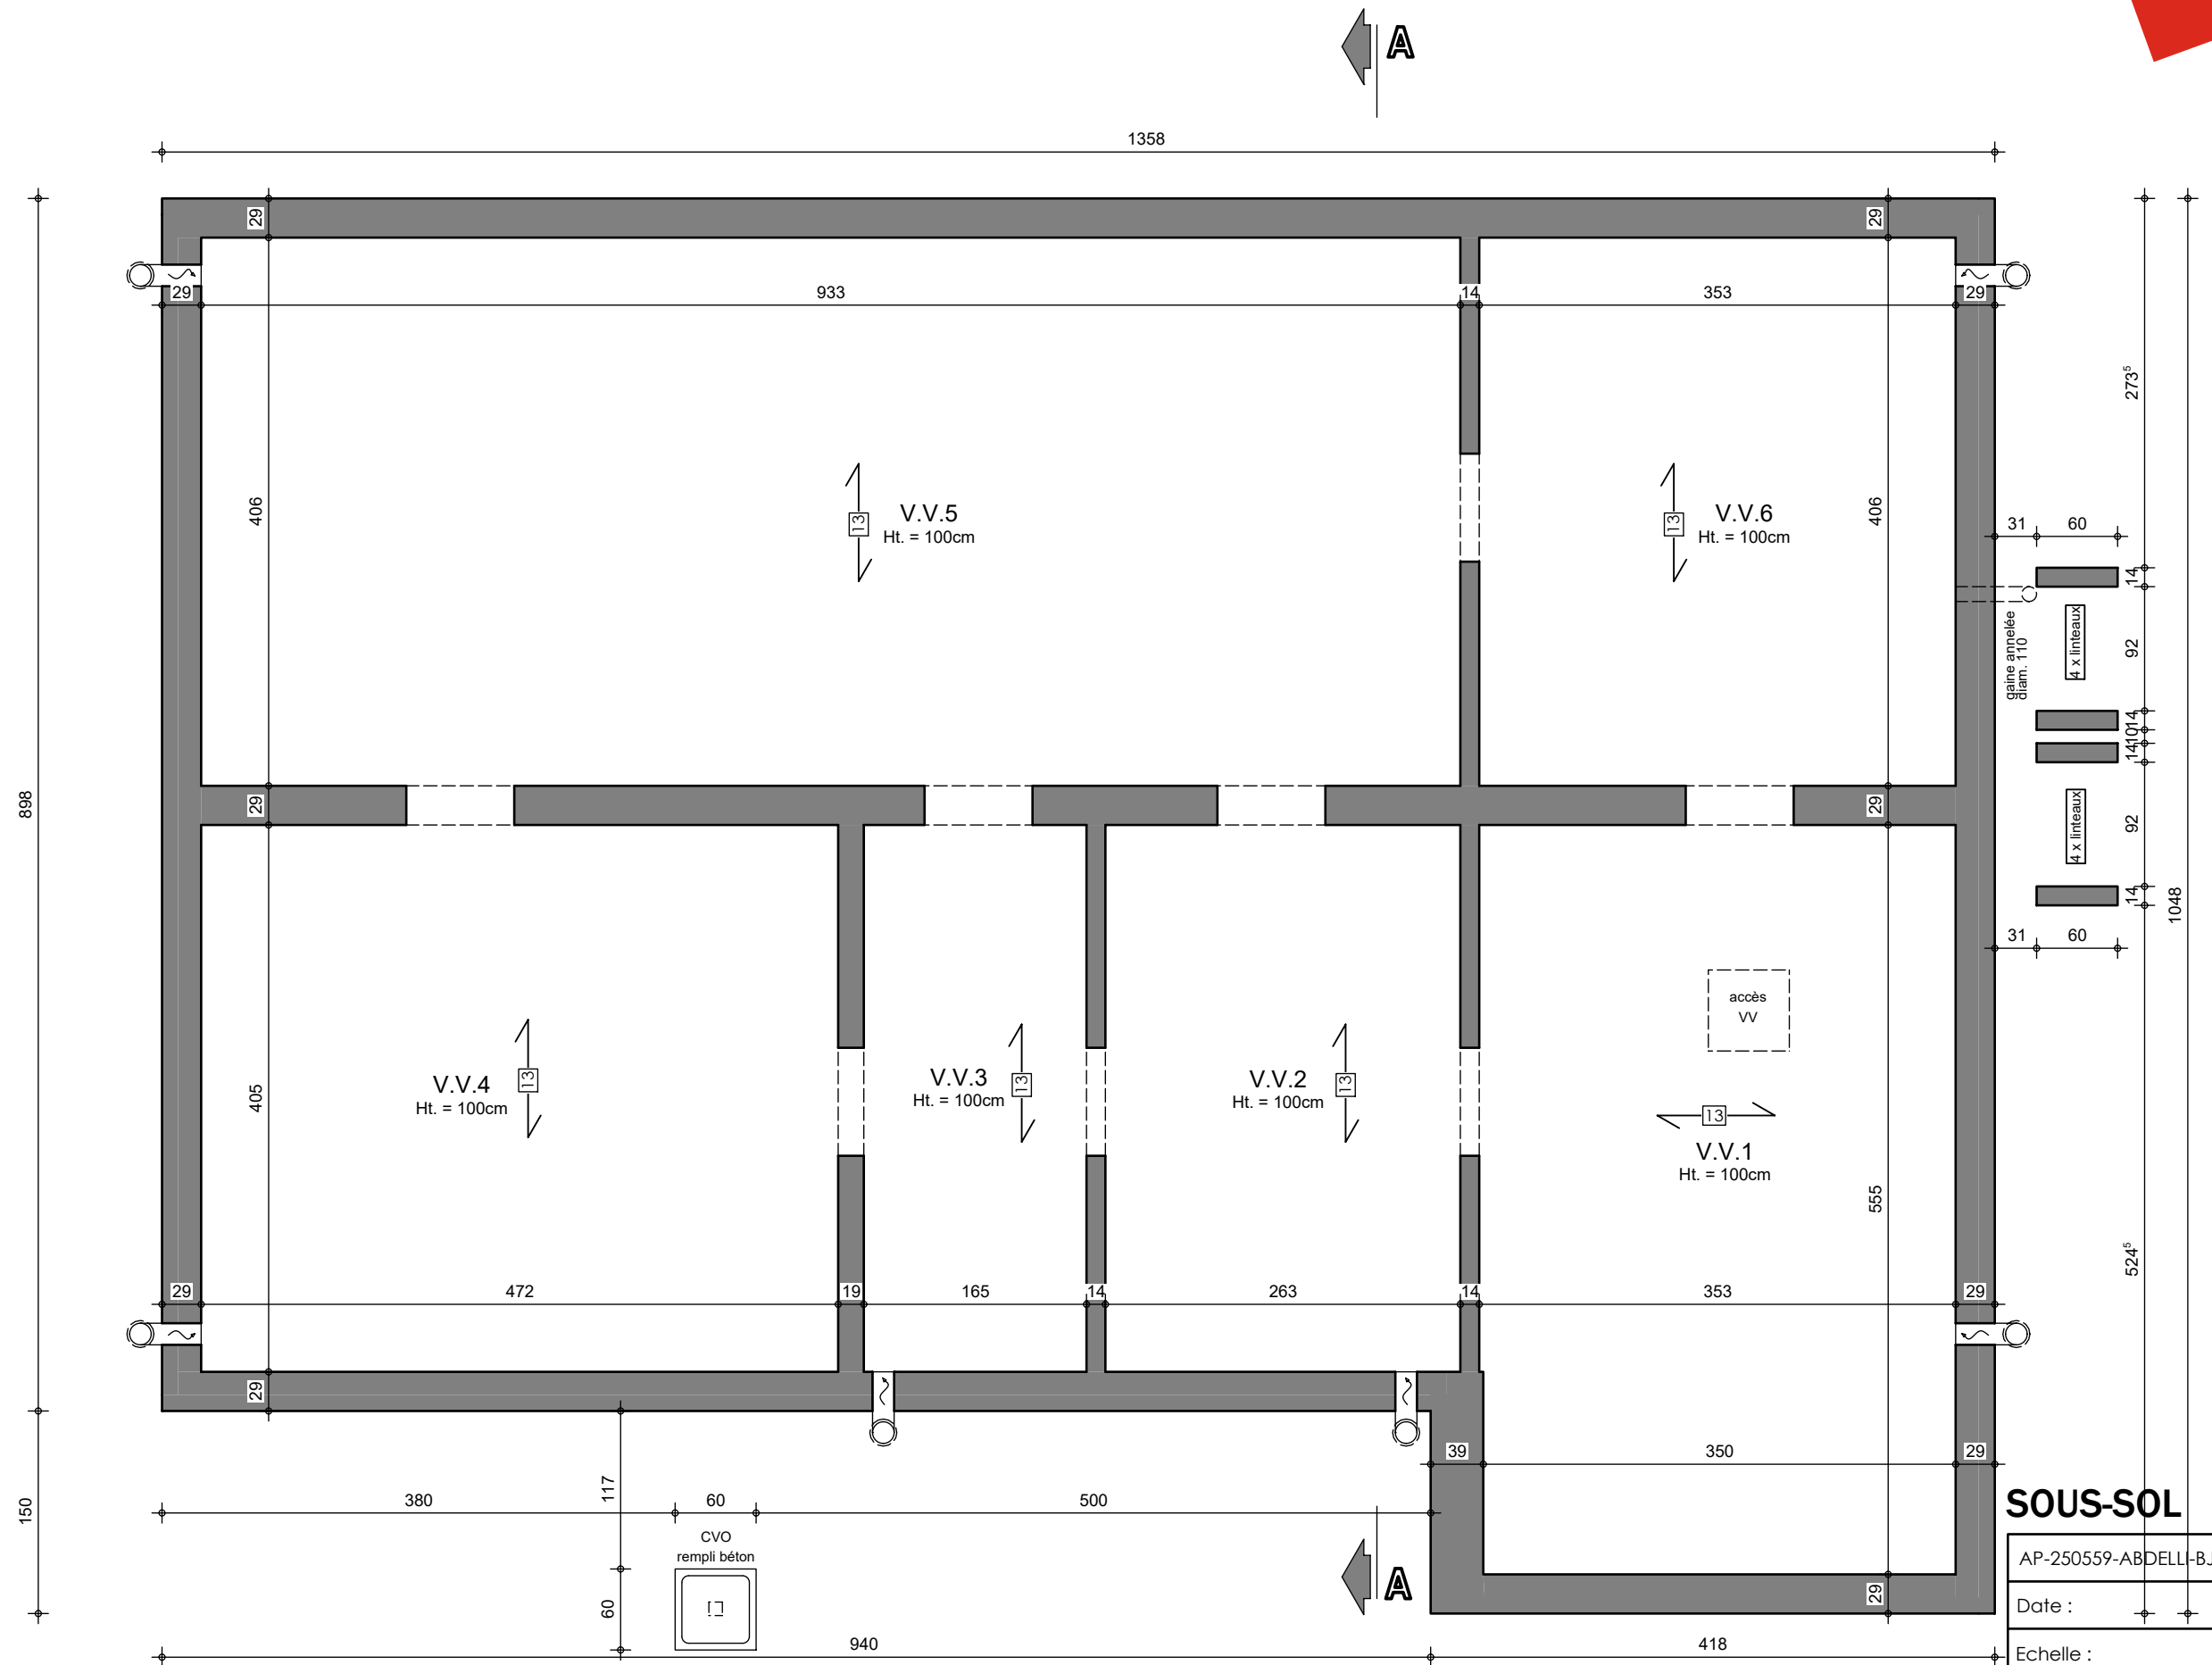


Le présent projet reste la propriété de la S.A. HUMAS & PIRUN. Il est protégé par la législation en matière de création et ne peut en aucun cas faire l'objet d'une copie même partielle sans l'autorisation de l'auteur.



Mr & Mme ABDELLI-MAES

Projet de construction d'une habitation à GHLIN

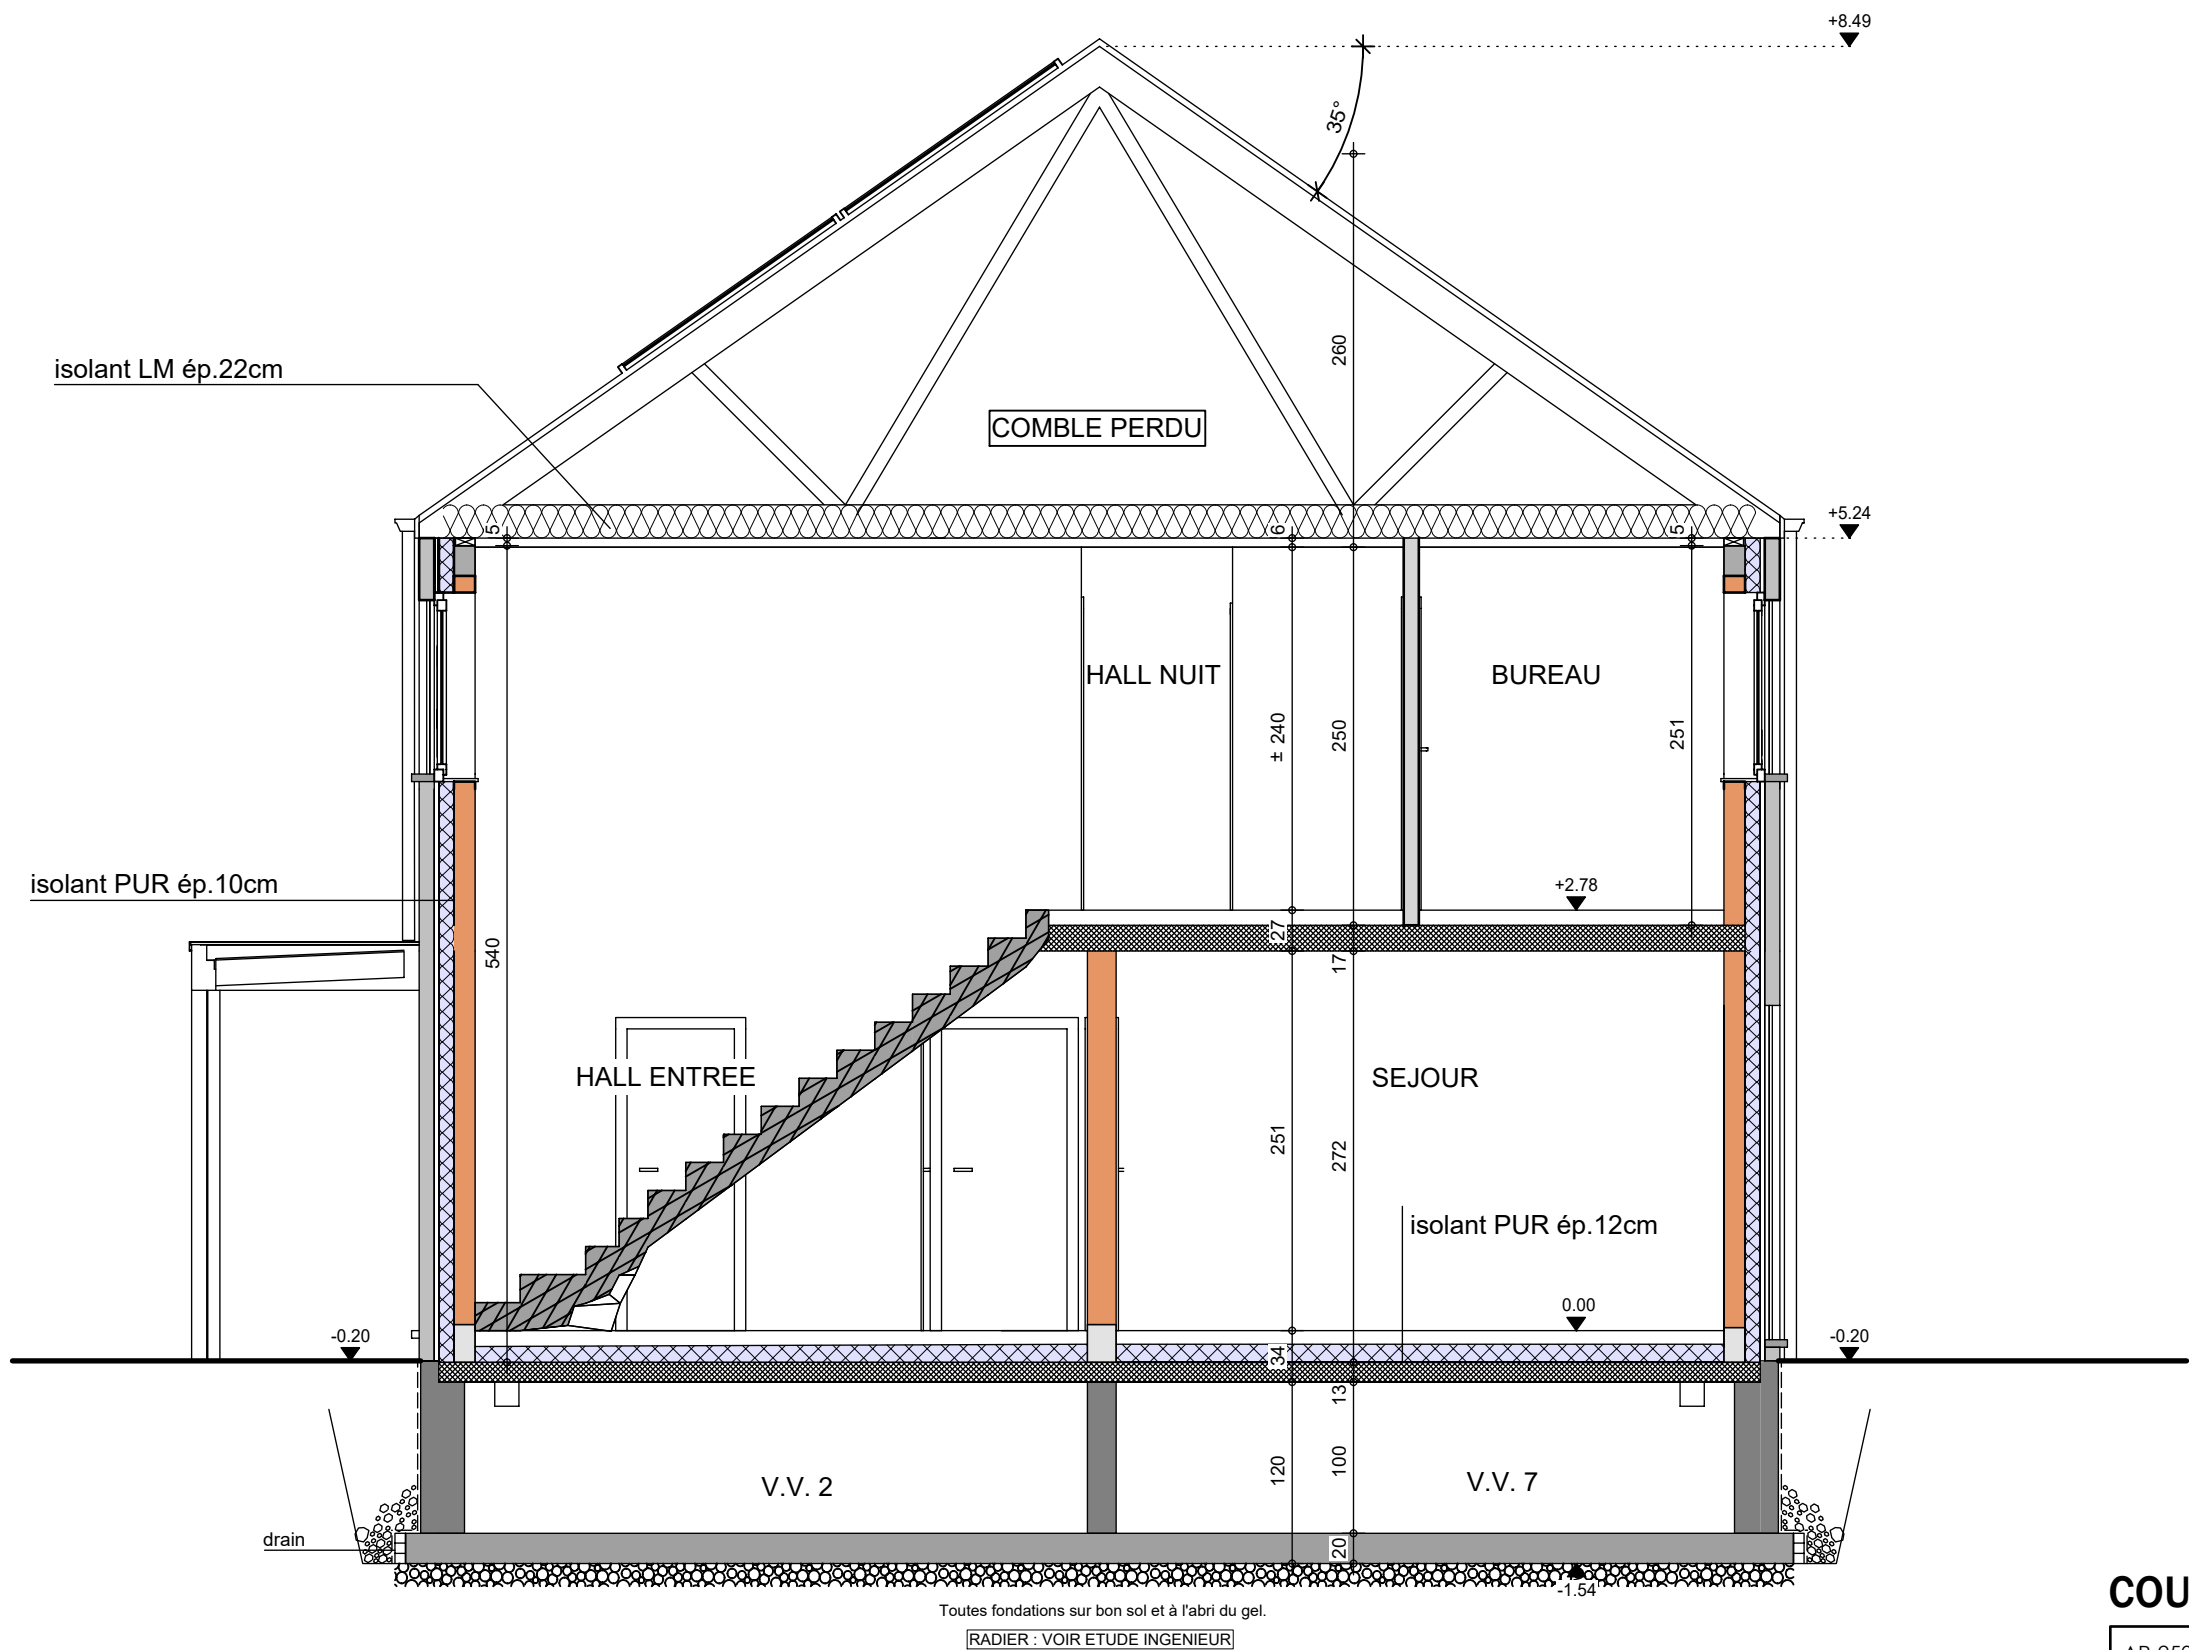

COUPE AA

AP-250559-ABDELLI-BJL-CAAL	
Date :	15/12/2025
Echelle :	1/50

Mr & Mme ABDELLI-MAES

Projet de construction d'une habitation à GHLIN



Image à titre d'illustration, non contractuelle.



FACADE AVANT

AP-250559-ABDELLI-LOJU-CAAL	
Date :	15/12/2025
Echelle :	

Le présent projet reste la propriété de la S.A. THOMAS & PIRON. Il est protégé par la législation en matière de création et ne peut en aucun cas faire l'objet d'une copie même partielle sans l'autorisation de l'auteur.

Mr & Mme ABDELLI-MAES

Projet de construction d'une habitation à GHLIN



Image à titre d'illustration, non contractuelle.



FACADE DROITE

AP-250559-ABDELLI-LOJU-CAAL	
Date :	15/12/2025
Echelle :	

Le présent projet reste la propriété de la S.A. THOMAS & PIRON . Il est protégé par la législation en matière de création et ne peut en aucun cas faire l'objet d'une copie même partielle sans l'autorisation de l'auteur .

Mr & Mme ABDELLI-MAES

Projet de construction d'une habitation à GHLIN



Image à titre d'illustration, non contractuelle.



FACADE ARRIERE

AP-250559-ABDELLI-LOJU-CAAL	
Date :	15/12/2025
Echelle :	

Le présent projet reste la propriété de la S.A. THOMAS & PIRON . Il est protégé par la législation en matière de création et ne peut en aucun cas faire l'objet d'une copie même partielle sans l'autorisation de l'auteur .

Mr & Mme ABDELLI-MAES

Projet de construction d'une habitation à GHLIN



Image à titre d'illustration, non contractuelle.



FACADE GAUCHE

AP-250559-ABDELLI-LOJU-CAAL	
Date :	15/12/2025
Echelle :	

Le présent projet reste la propriété de la S.A. THOMAS & PIRON . Il est protégé par la législation en matière de création et ne peut en aucun cas faire l'objet d'une copie même partielle sans l'autorisation de l'auteur .