


AVANT-PROJET de Mr. & Mme WATELET - ABEELS



AP-240022.02- ABEELS/LES/DEMA/TOEL		
Date :	31/01/2024	Echelle :


Le présent projet reste la propriété de la S.A. THOMAS & PIRON. Il est protégé par la législation en matière de création et ne peut en aucun cas faire l'objet d'une copie même partielle sans l'autorisation de l'auteur.

AVANT-PROJET de Mr. & Mme WATELET - ABEELS

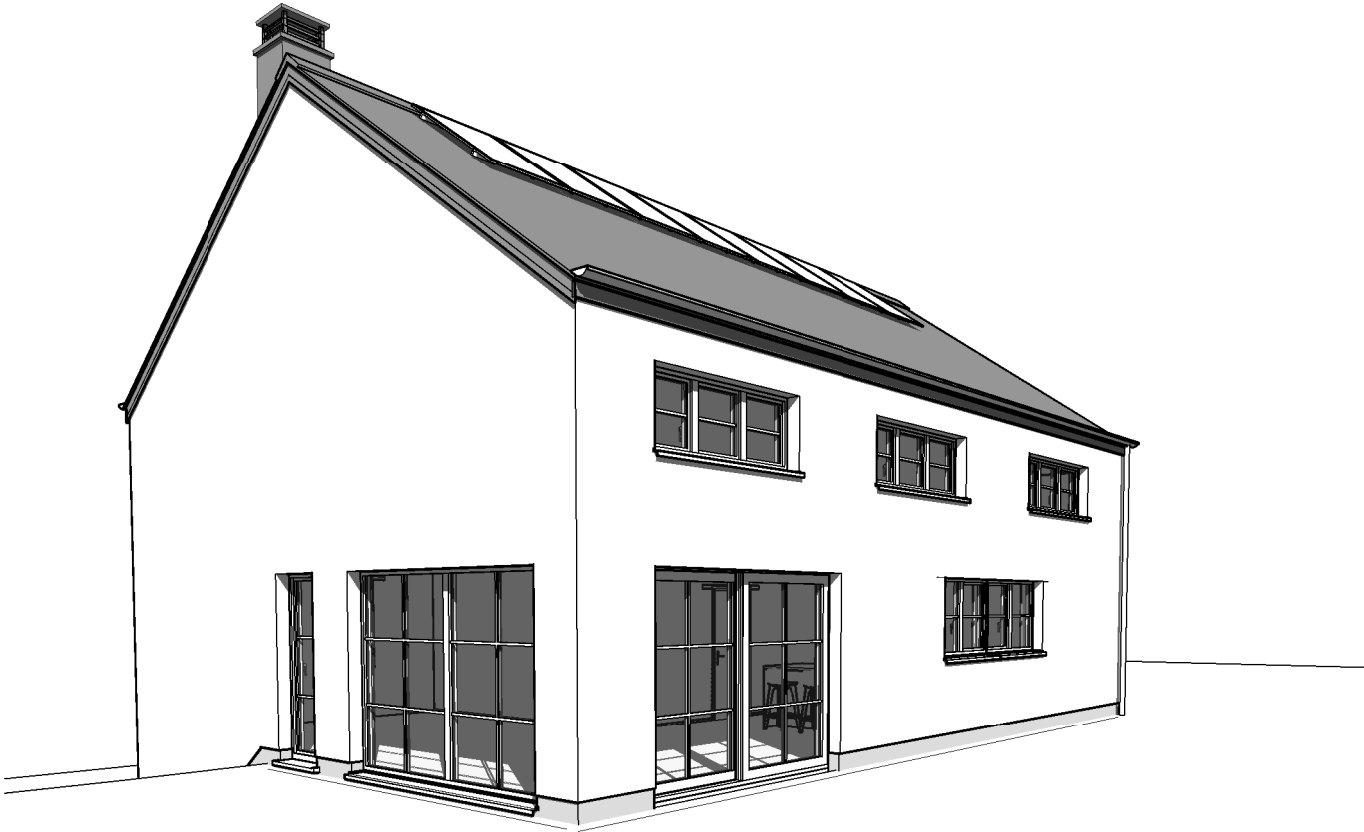


AP-240022.02- ABEELS/LES/DEMA/TOEL		
Date :	31/01/2024	Echelle :

Le présent projet reste la propriété de la S.A. THOMAS & PIRON. Il est protégé par la législation en matière de création et ne peut en aucun cas faire l'objet d'une copie même partielle sans l'autorisation de l'auteur.

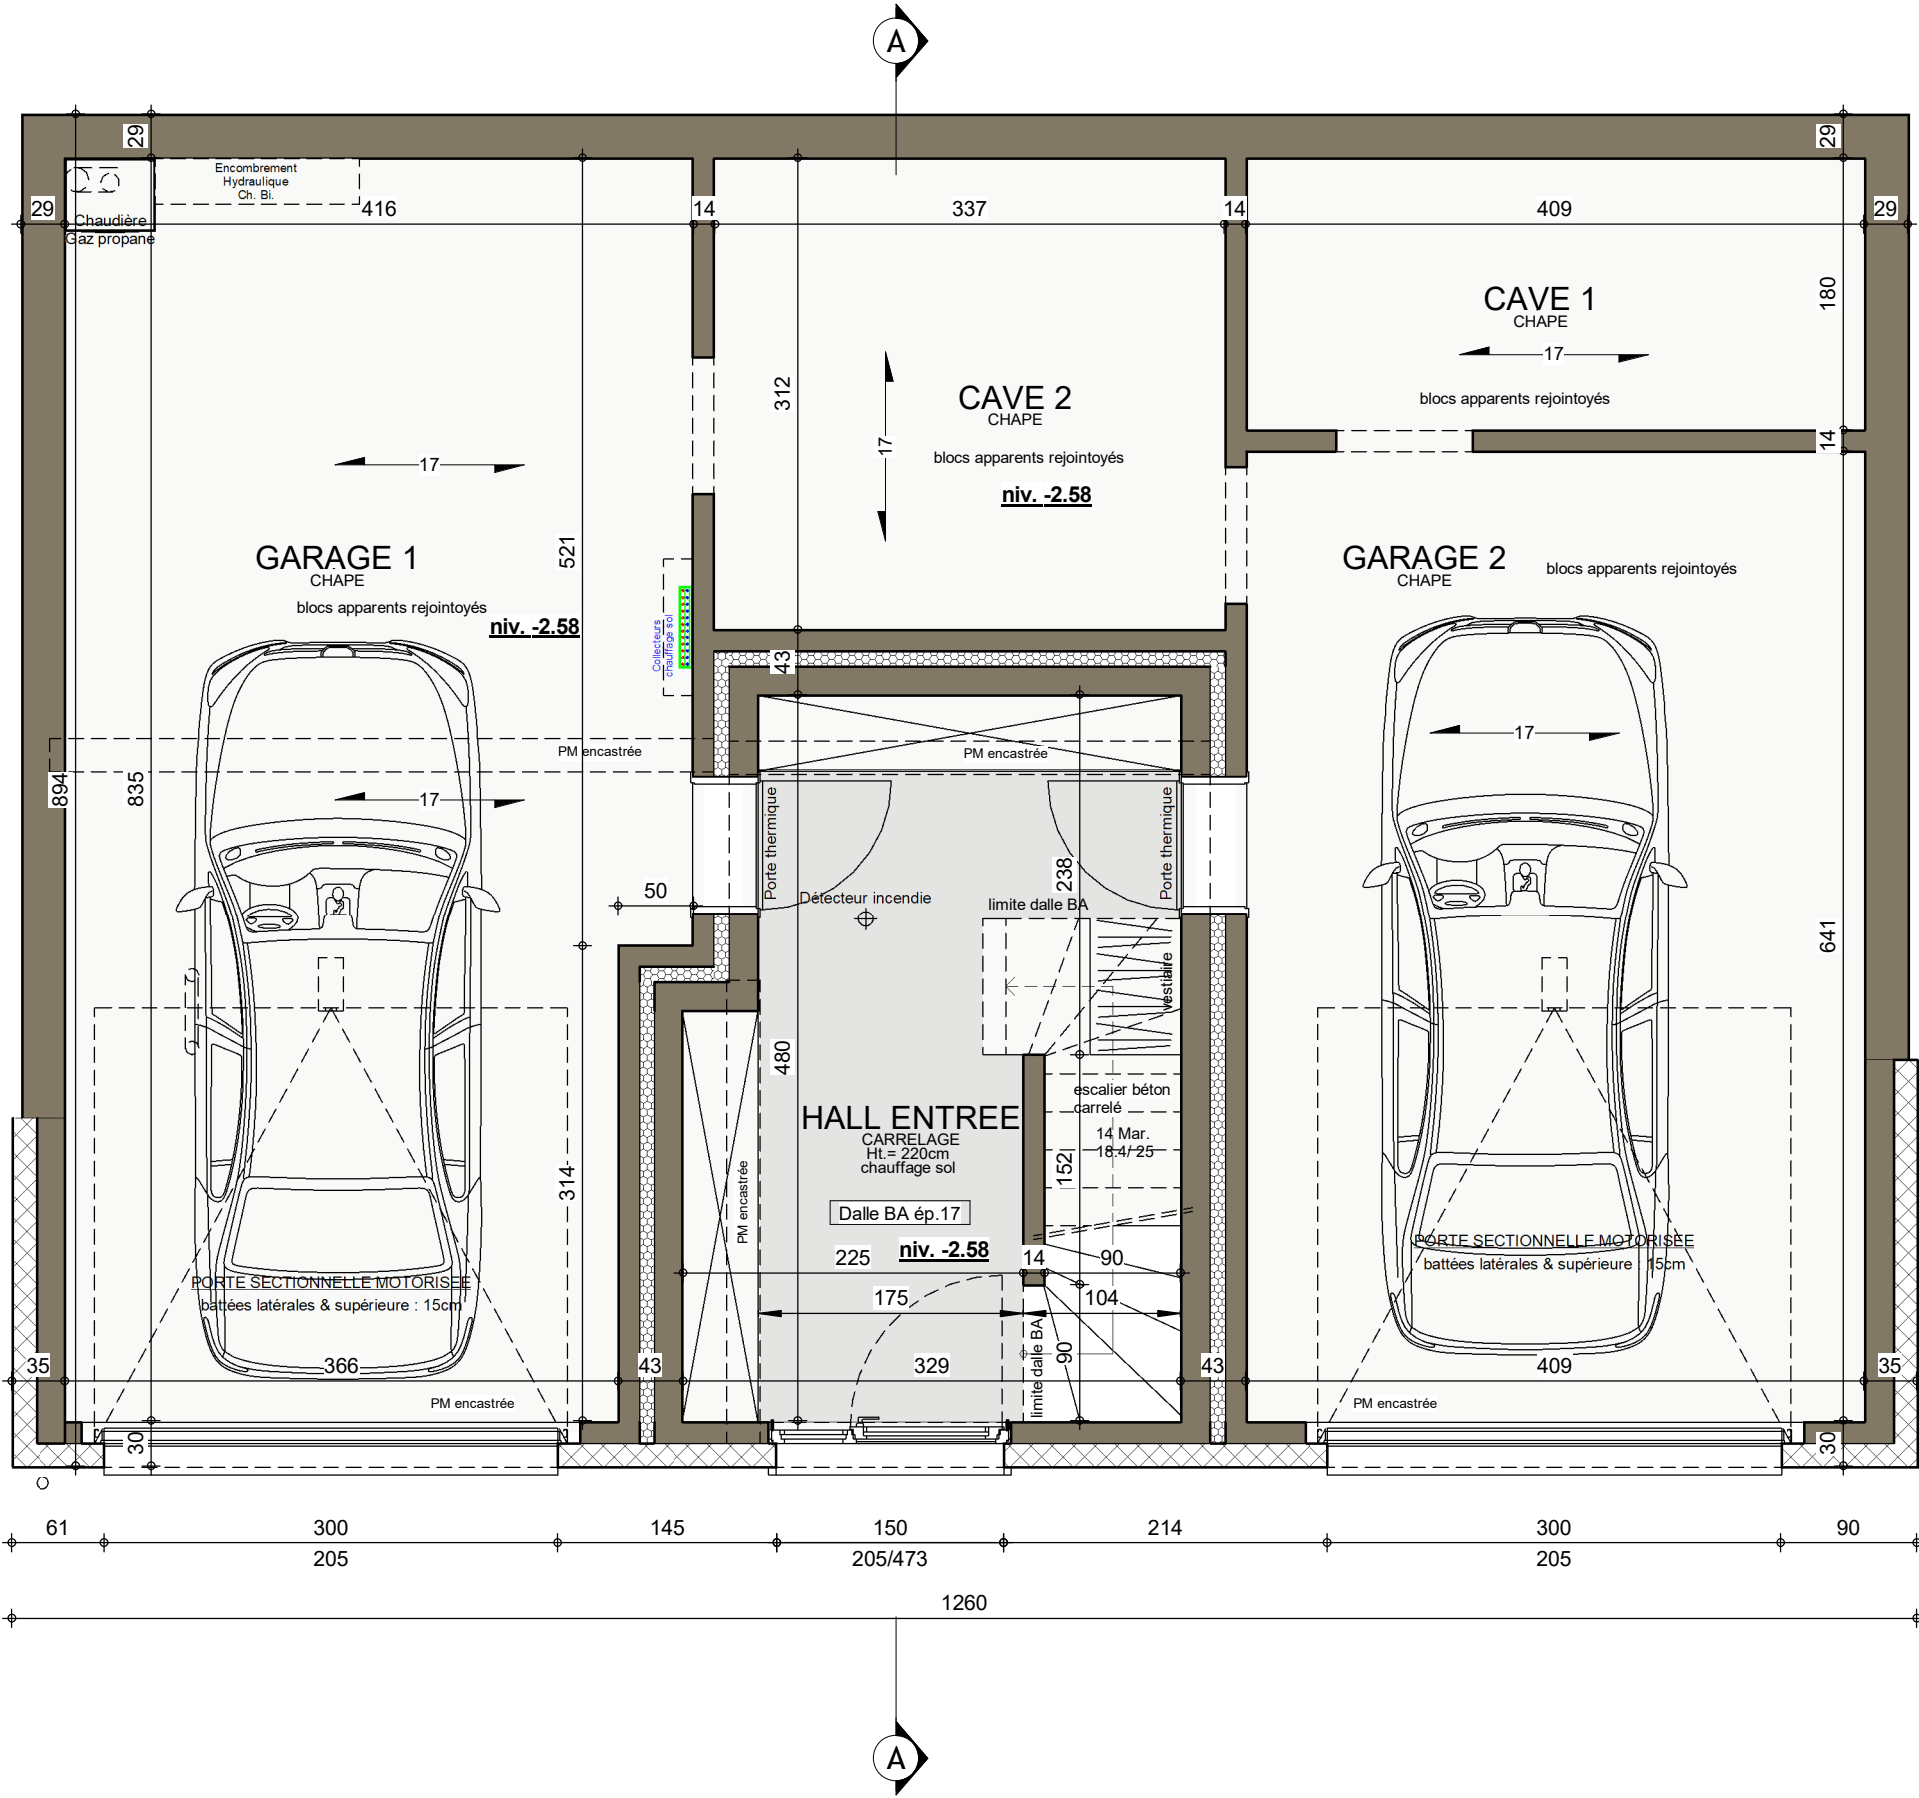

AVANT-PROJET de Mr. & Mme WATELET - ABEELS

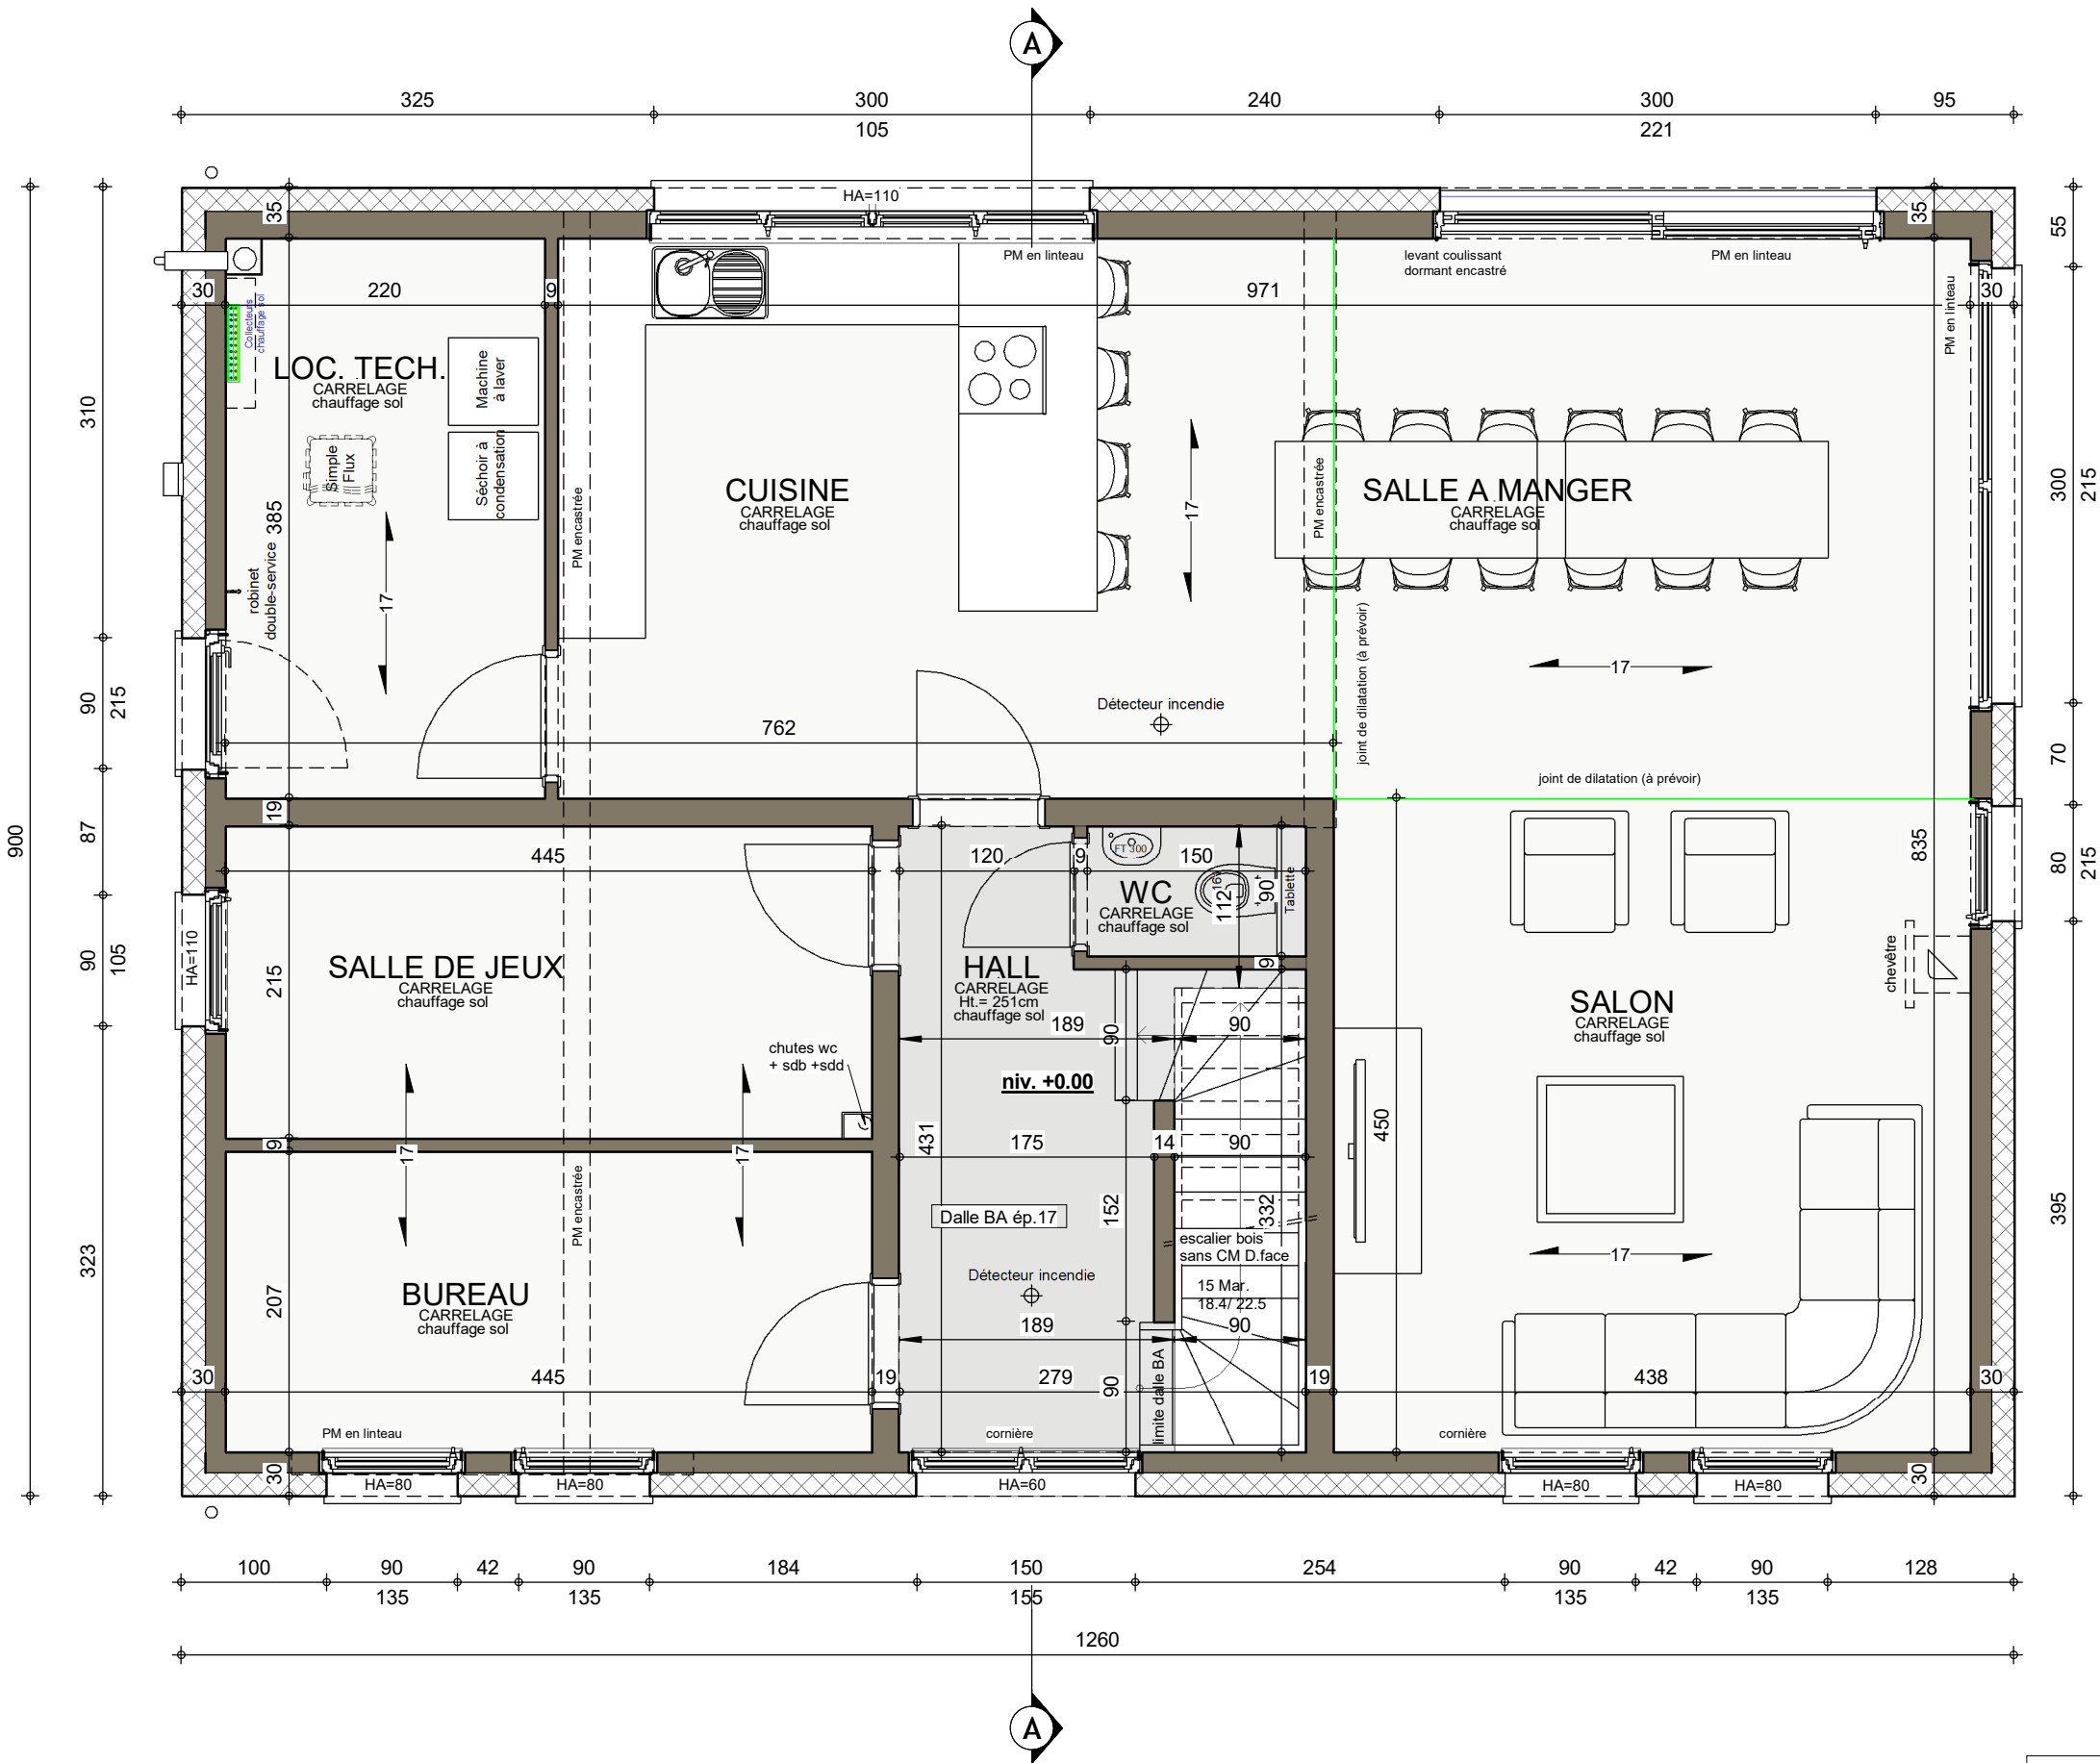


REZ-DE-JARDIN

AP-240022.02- ABEELS/LES/DEMA/TOEL			
Date :	31/01/2024	Echelle :	1/50

Le présent projet reste la propriété de la S.A. THOMAS & PIRON. Il est protégé par la législation en matière de création et ne peut en aucun cas faire l'objet d'une copie même partielle sans l'autorisation de l'auteur.


AVANT-PROJET de Mr. & Mme WATELET - ABEELS

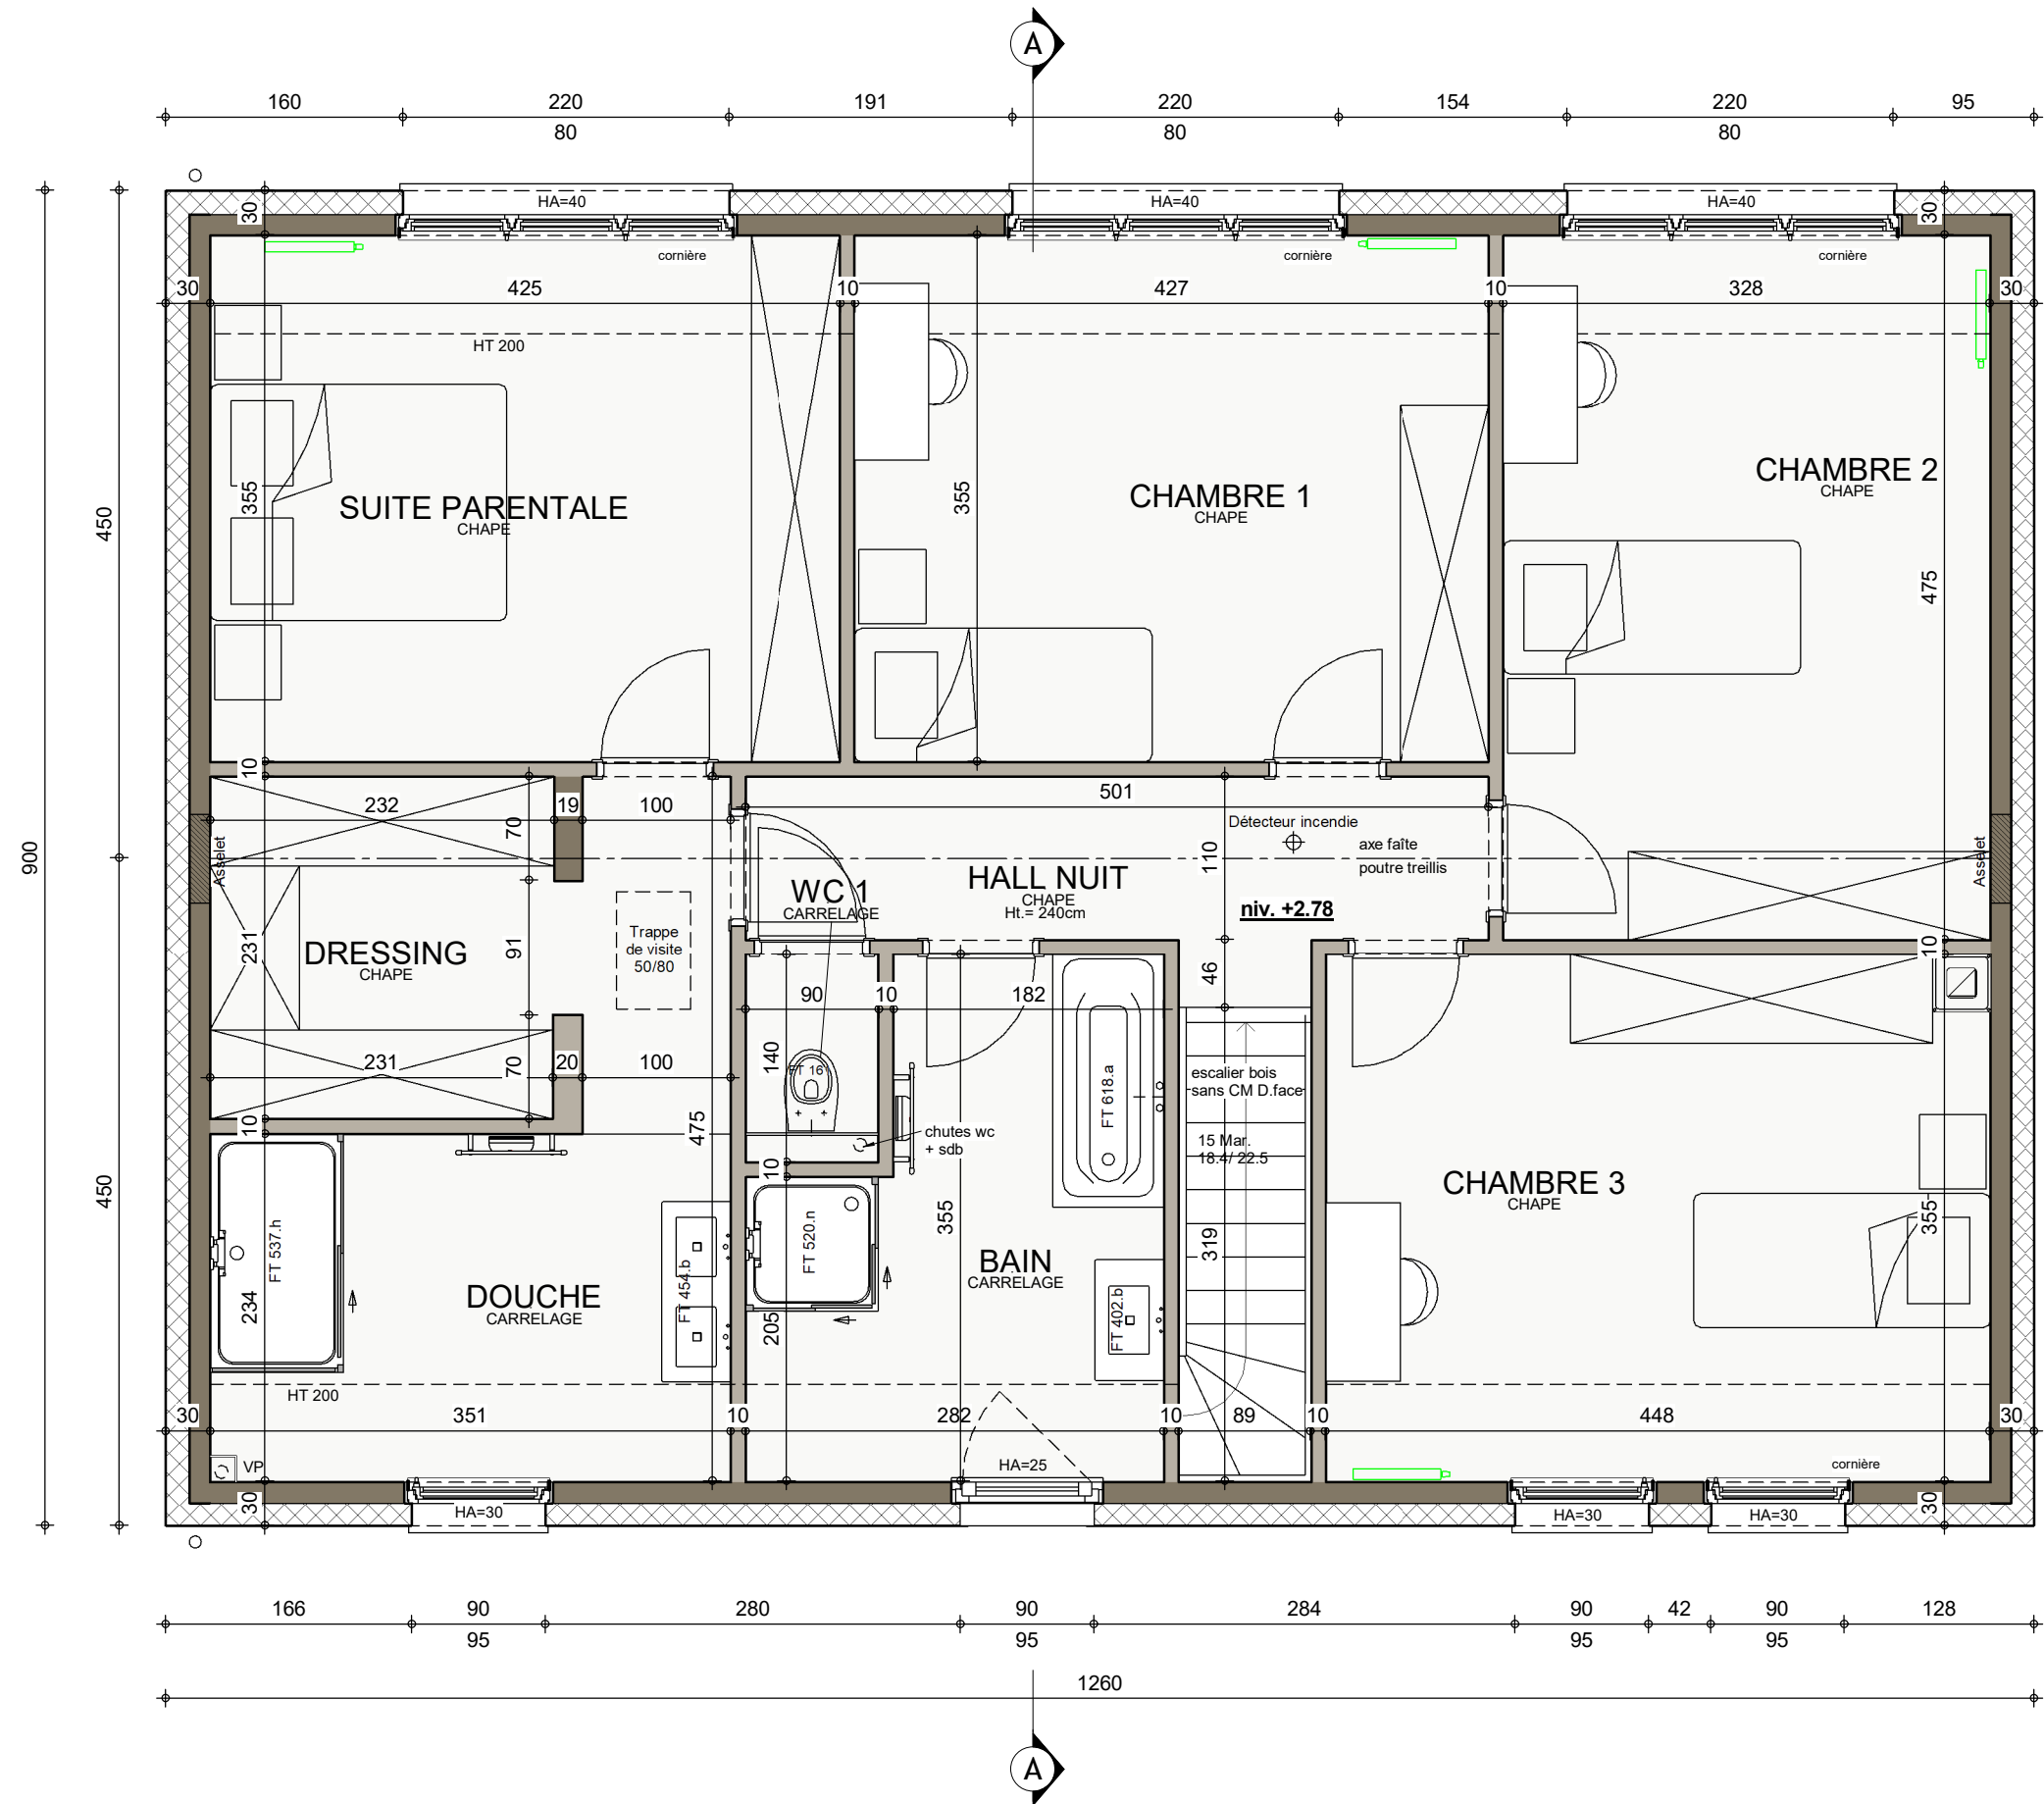

ETAGE

AP-240022.02- ABEELS/LES/DEMA/TOEL			
Date :	31/01/2024	Echelle :	1/50

Le présent projet reste la propriété de la S.A. THOMAS & PIRON. Il est protégé par la législation en matière de création et ne peut en aucun cas faire l'objet d'une copie même partielle sans l'autorisation de l'auteur.

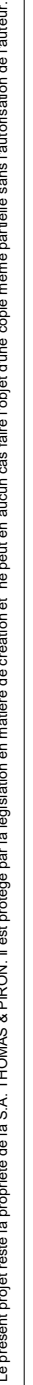


3 : 420mm x 297mm



FACADE AVANT

AP-240022.02- ABEELS/LES/DEMA/TOEL			
Date :	31/01/2024	Echelle :	1/50


Le présent projet reste la propriété de la S.A. THOMAS & PIRON. Il est protégé par la législation en matière de création et ne peut en aucun cas faire l'objet d'une copie même partielle sans l'autorisation de l'auteur.

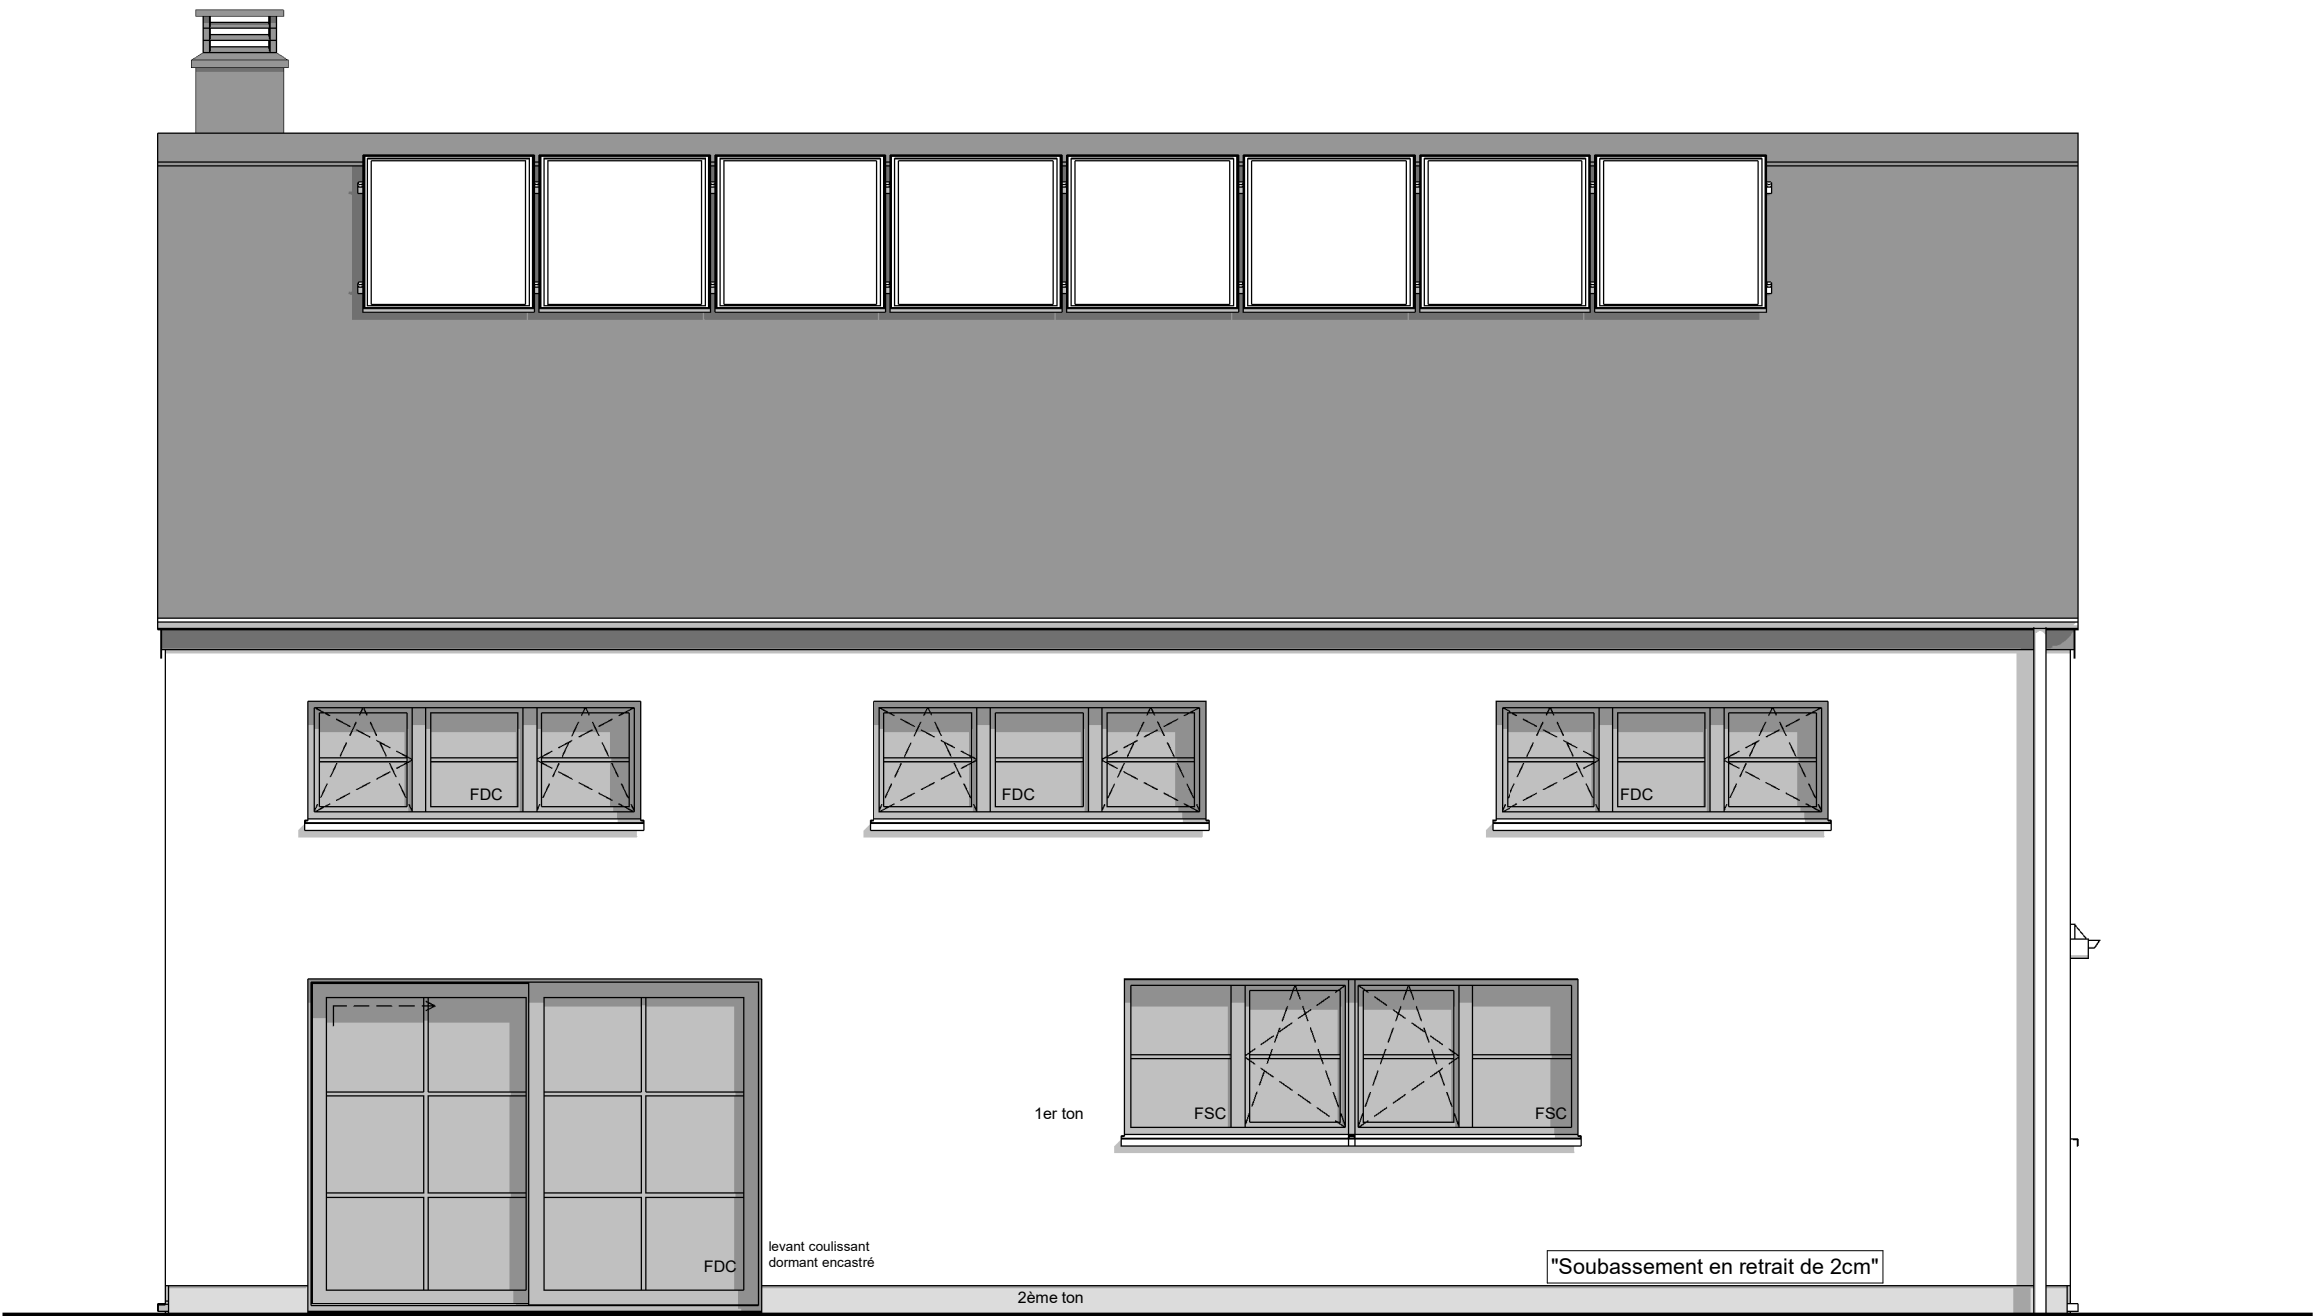

FACADE ARRIERE

AP-240022.02- ABEELS/LES/DEMA/TOEL			
Date :	31/01/2024	Echelle :	1/50


Le présent projet reste la propriété de la S.A. THOMAS & PIRON. Il est protégé par la législation en matière de création et ne peut en aucun cas faire l'objet d'une copie même partielle sans l'autorisation de l'auteur.

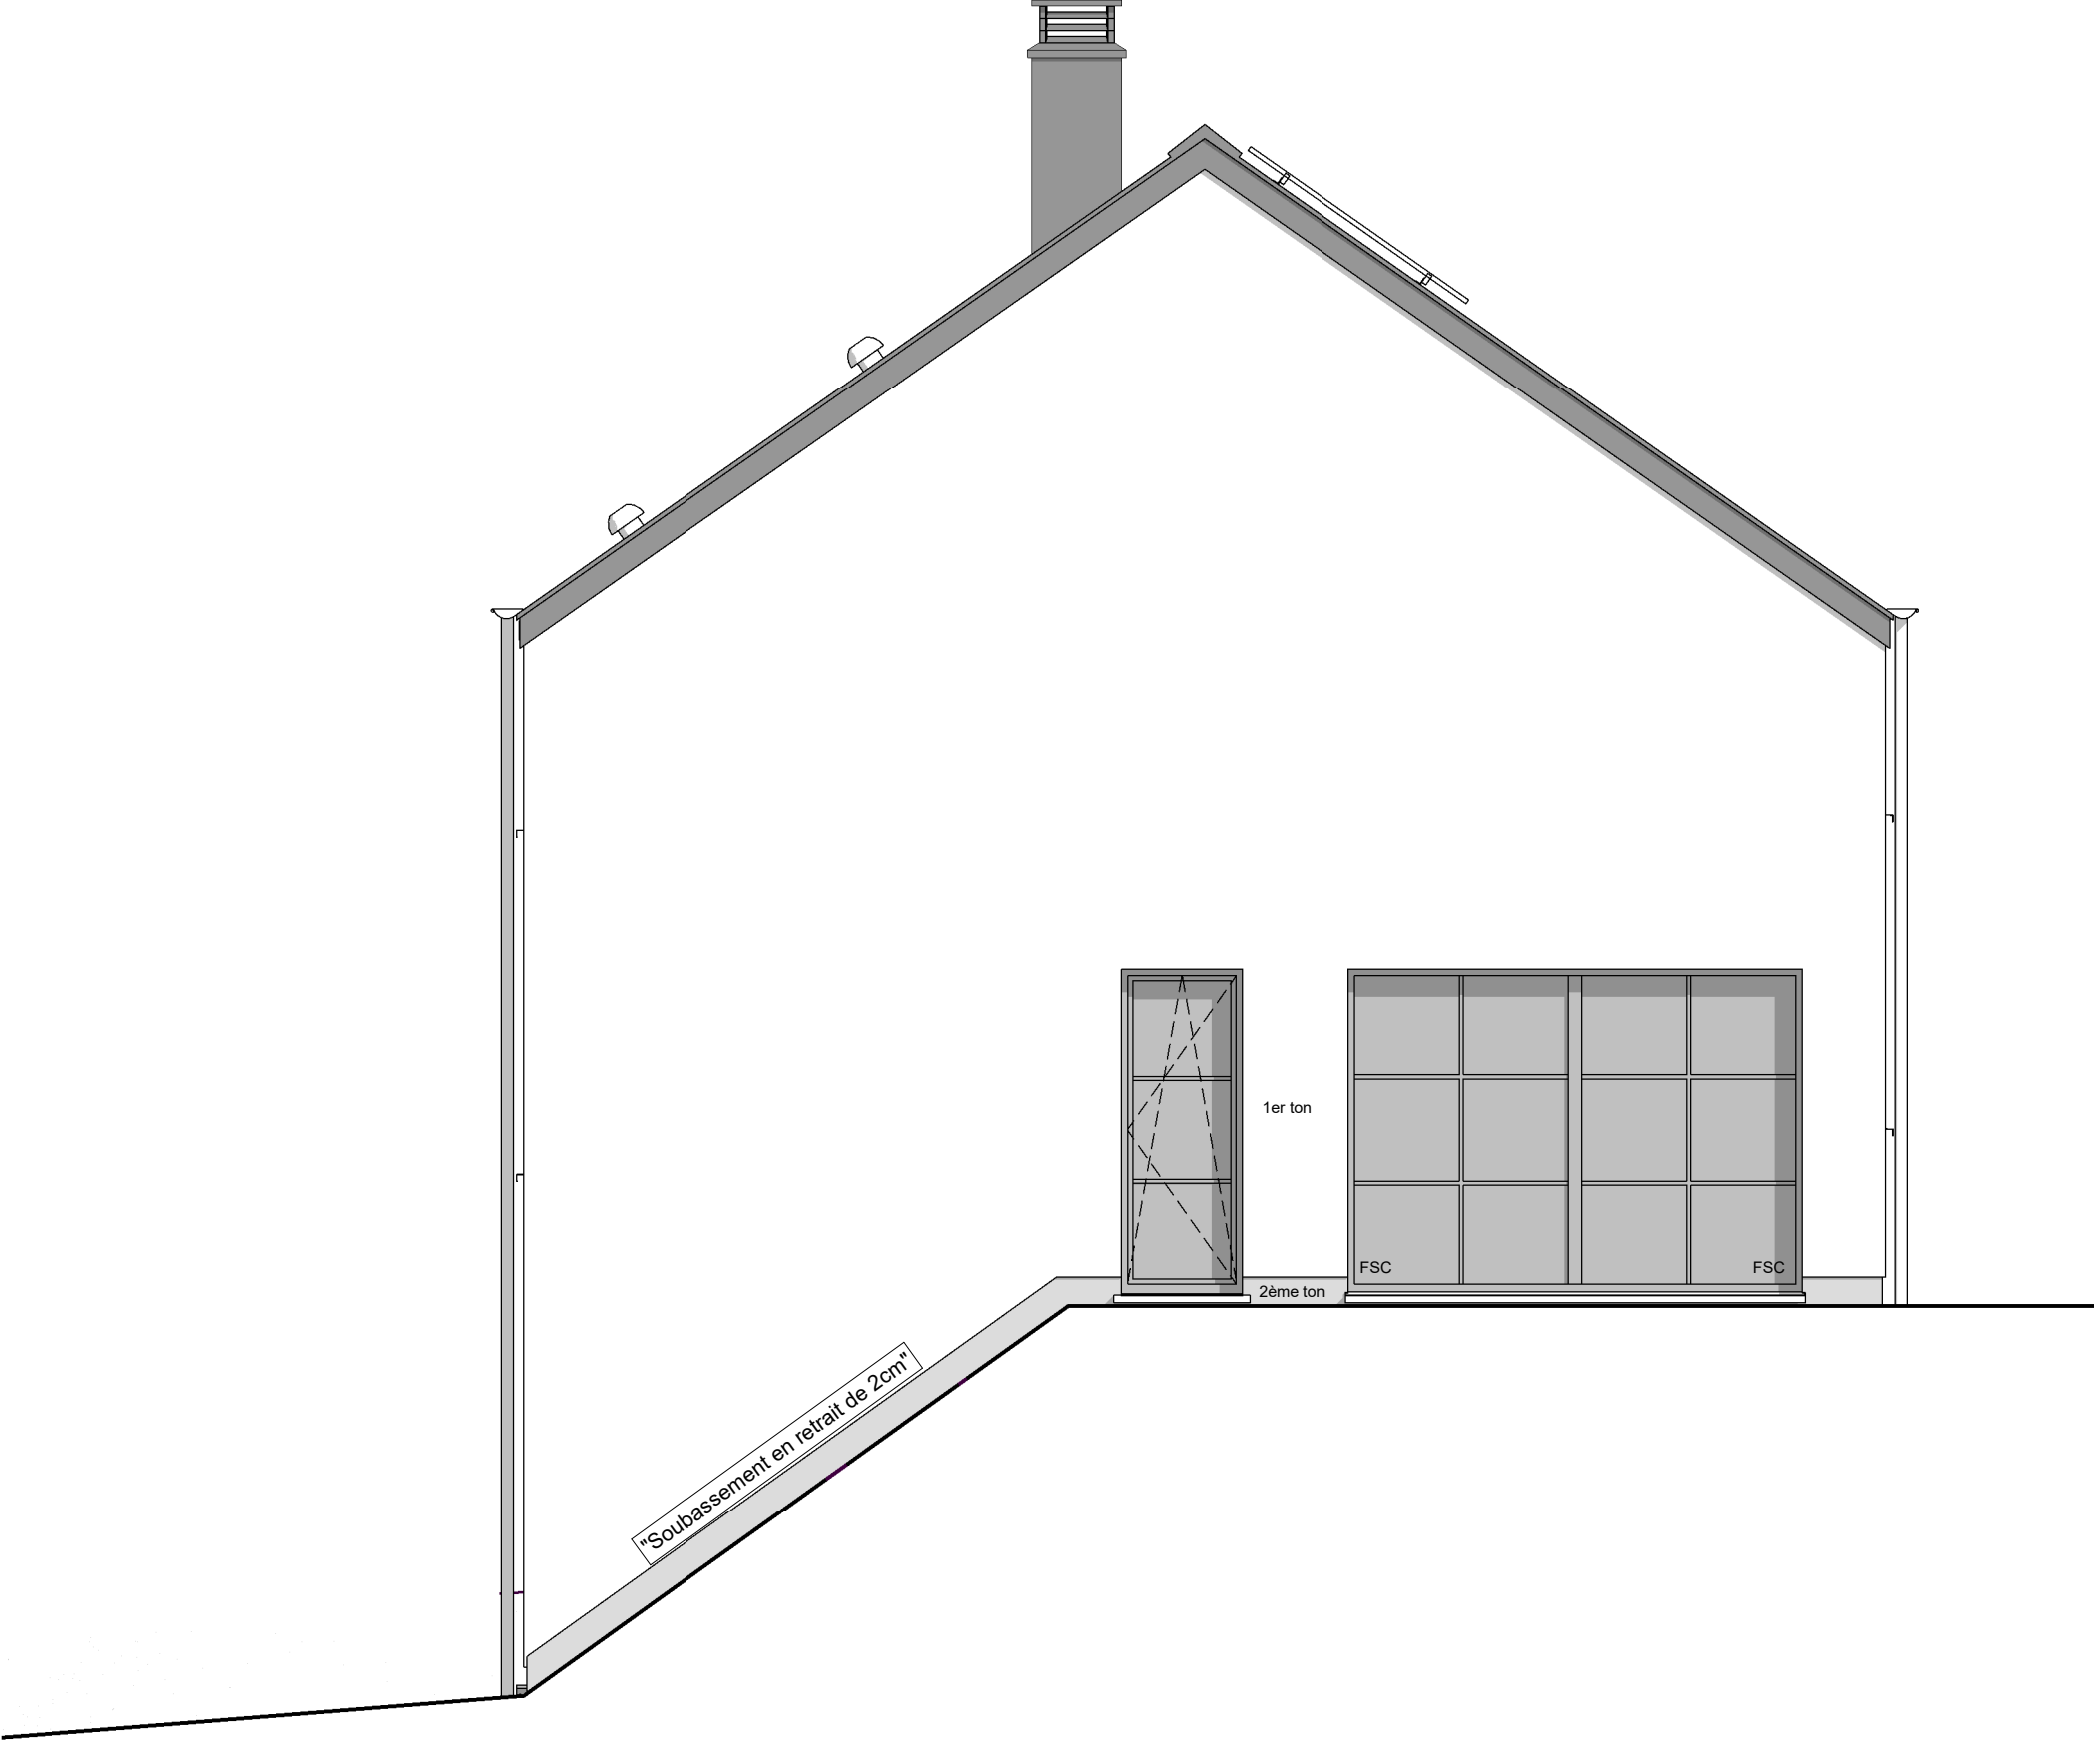

PIGNON DROIT

AP-240022.02- ABEELS/LES/DEMA/TOEL			
Date :	31/01/2024	Echelle :	1/50

Le présent projet reste la propriété de la S.A. THOMAS & PIRON. Il est protégé par la législation en matière de création et ne peut en aucun cas faire l'objet d'une copie même partielle sans l'autorisation de l'auteur.

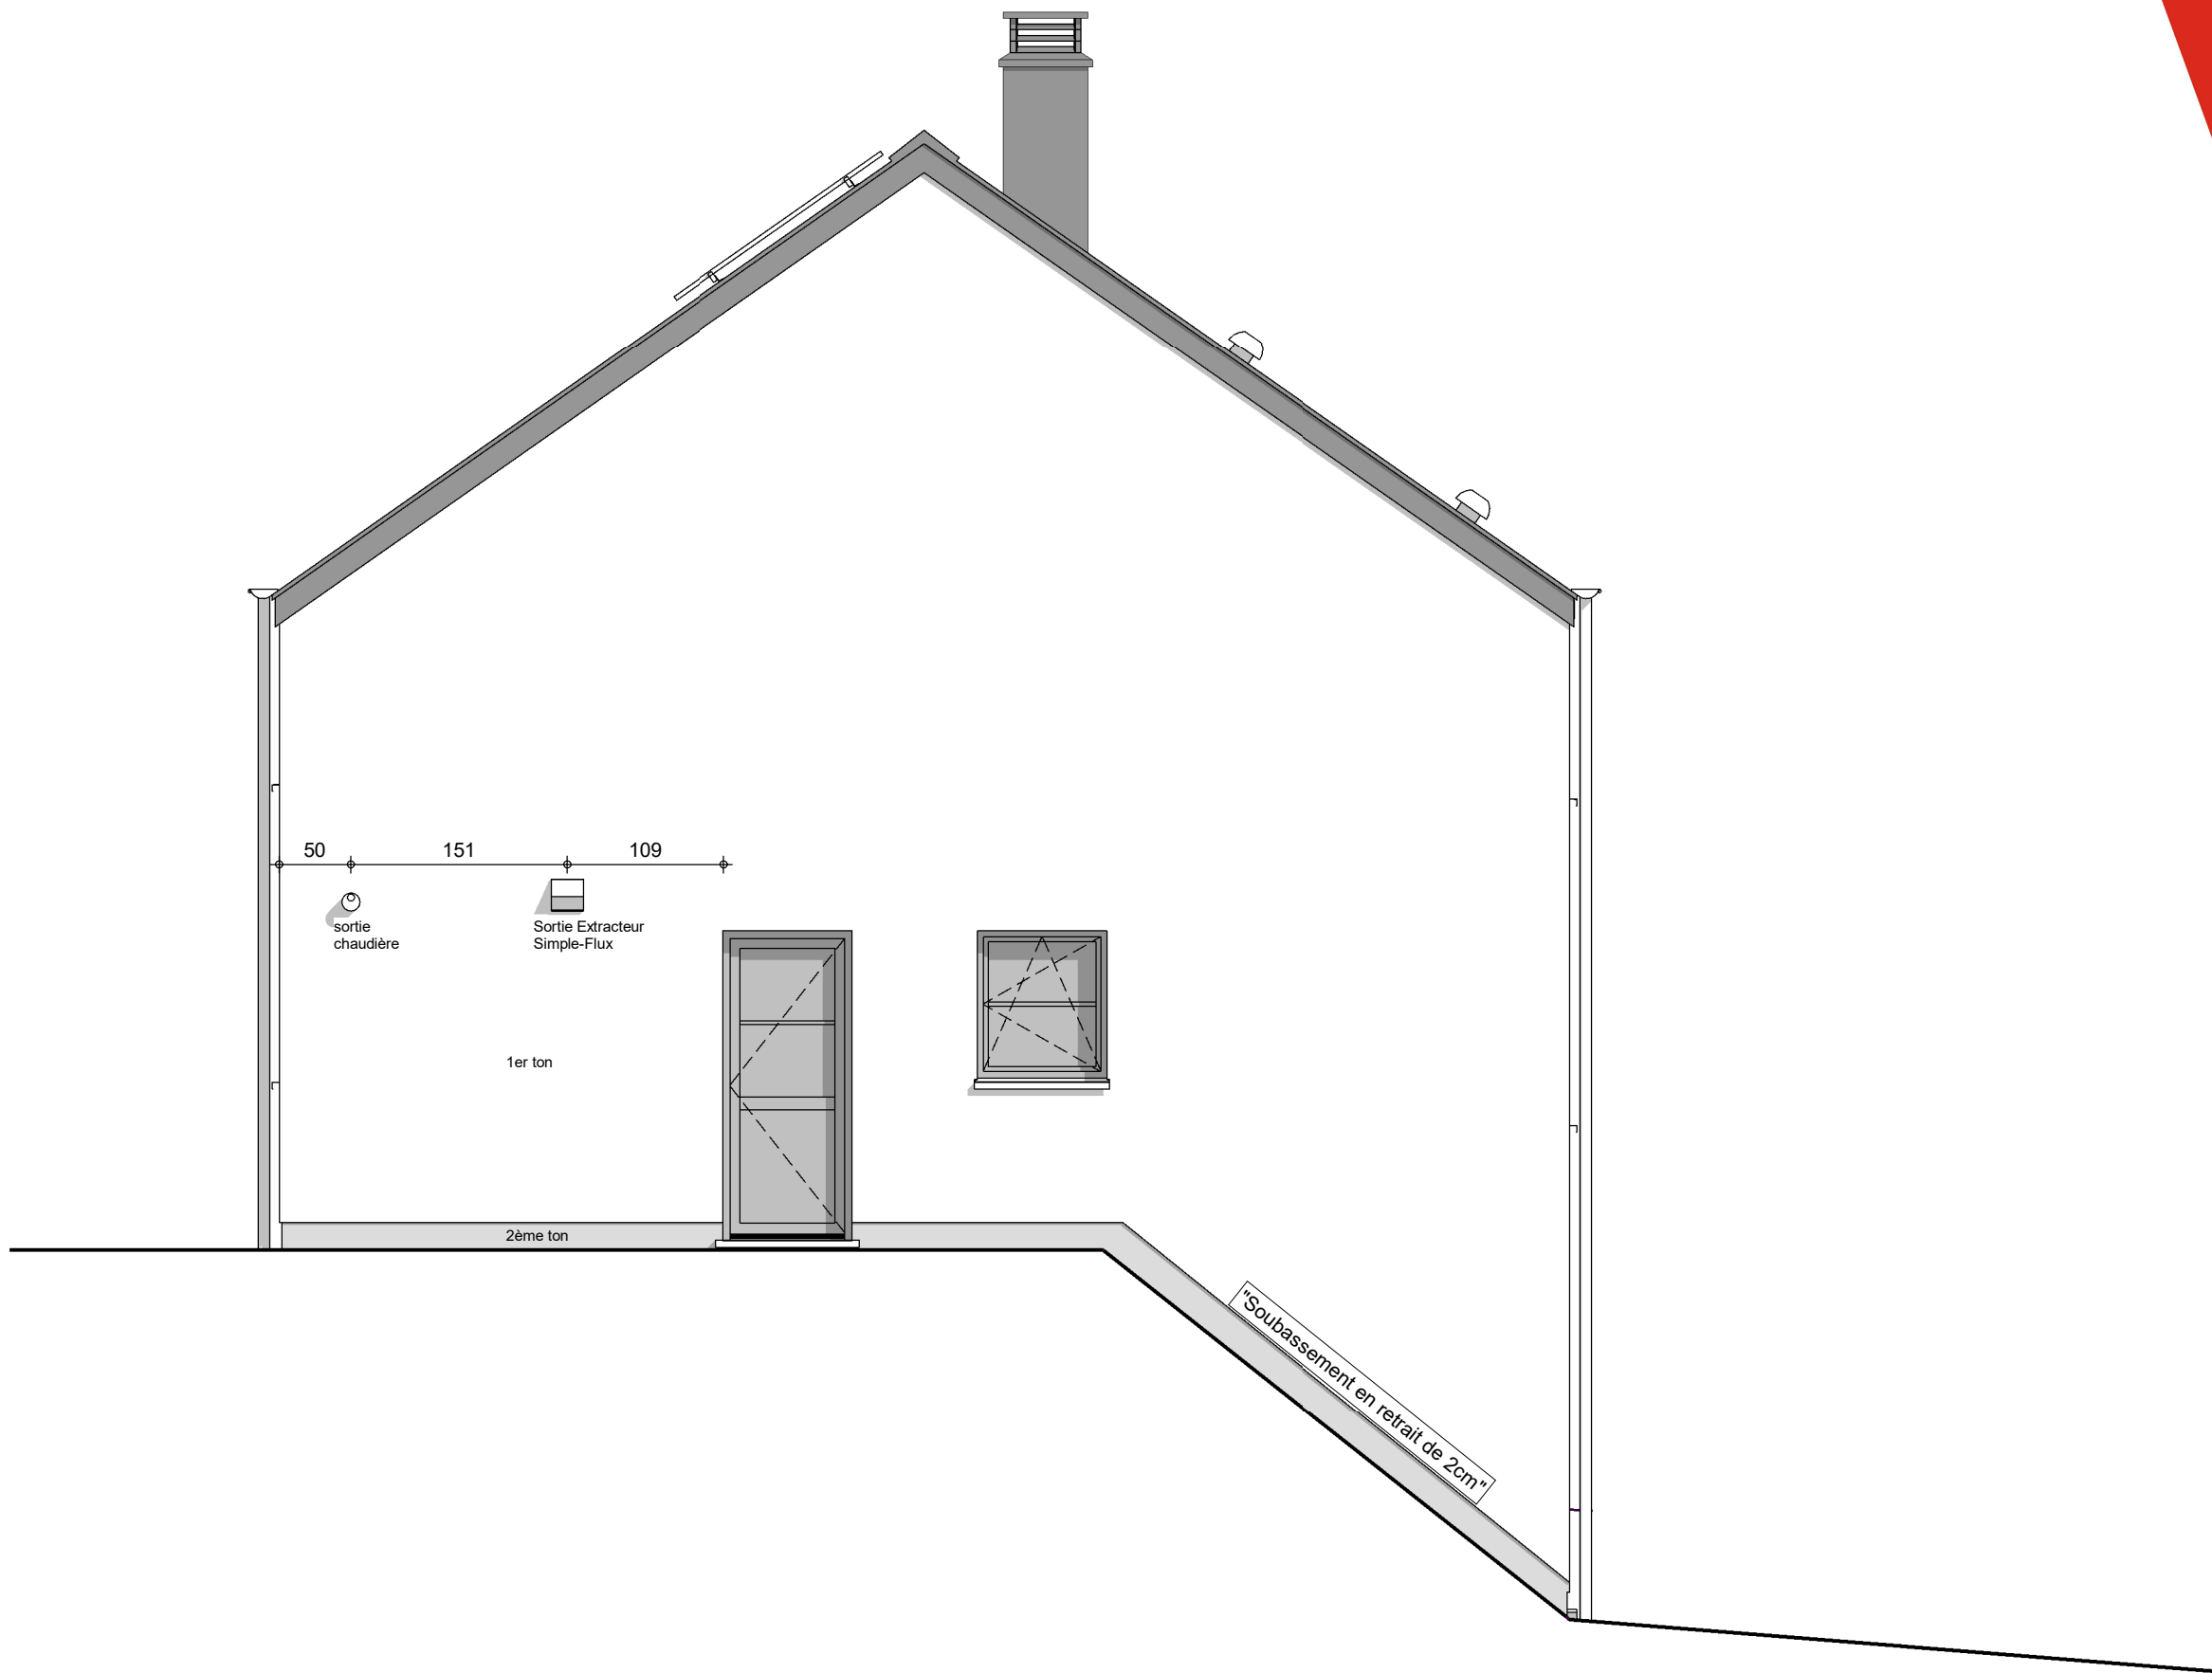

PIGNON GAUCHE

AP-240022.02- ABEELS/LES/DEMA/TOEL			
Date :	31/01/2024	Echelle :	1/50

Le présent projet reste la propriété de la S.A. THOMAS & PIRON. Il est protégé par la législation en matière de création et ne peut en aucun cas faire l'objet d'une copie même partielle sans l'autorisation de l'auteur.