

Mr & Mme ABRASSART - SAULX

Projet de construction d'une habitation à ELOUGES



Image à titre d'illustration, non contractuelle.



PERSPECTIVE

AP-250469-01-ABRASSART-PAP-LASA	
Date :	28/10/2025
Echelle :	

Le présent projet reste la propriété de la S.A. THOMAS & PIRON . Il est protégé par la législation en matière de création et ne peut en aucun cas faire l'objet d'une copie même partielle sans l'autorisation de l'auteur .

Mr & Mme ABRASSART - SAULX

Projet de construction d'une habitation à ELOUGES



Image à titre d'illustration, non contractuelle.



Le présent projet reste la propriété de la S.A. THOMAS & PIRON. Il est protégé par la législation en matière de création et ne peut en aucun cas faire l'objet d'une copie même partielle sans l'autorisation de l'auteur.




PERSPECTIVE

AP-250469-01-ABRASSART-PAP-LASA	
Date :	28/10/2025
Echelle :	

Mr & Mme ABRASSART - SAULX

Projet de construction d'une habitation à ELOUGES

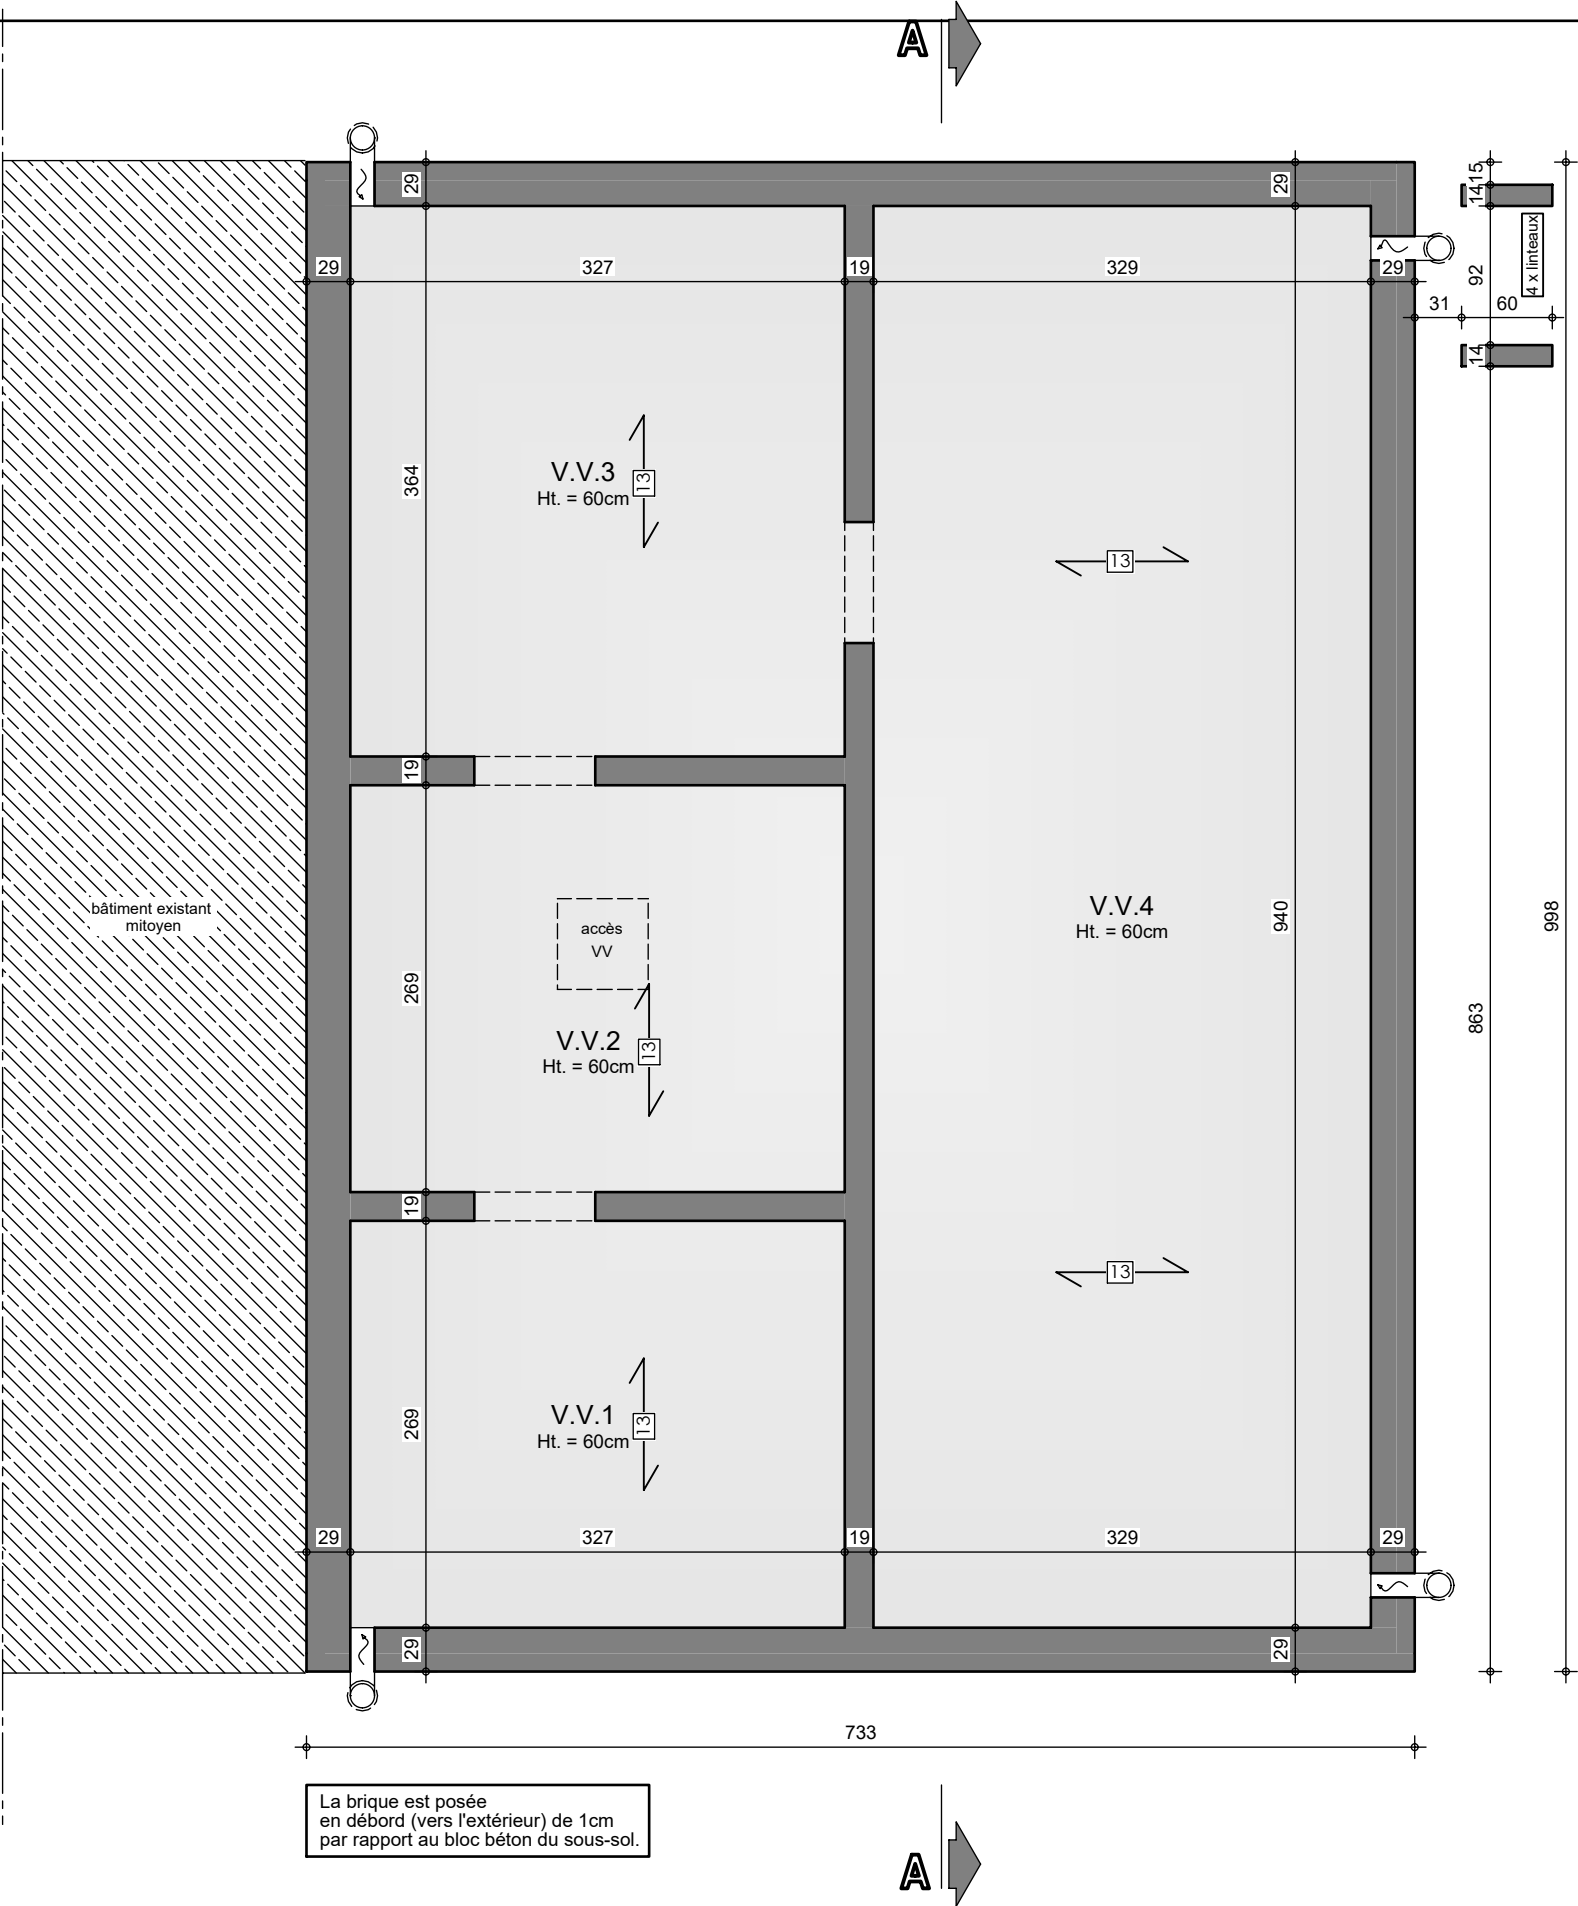

SOUS-SOL

AP-250469-01-ABRASSART-PAP-LASA


Date : 28/10/2025

Echelle : 1/50



Mr & Mme ABRASSART - SAULX

Projet de construction d'une habitation à ELOUGES

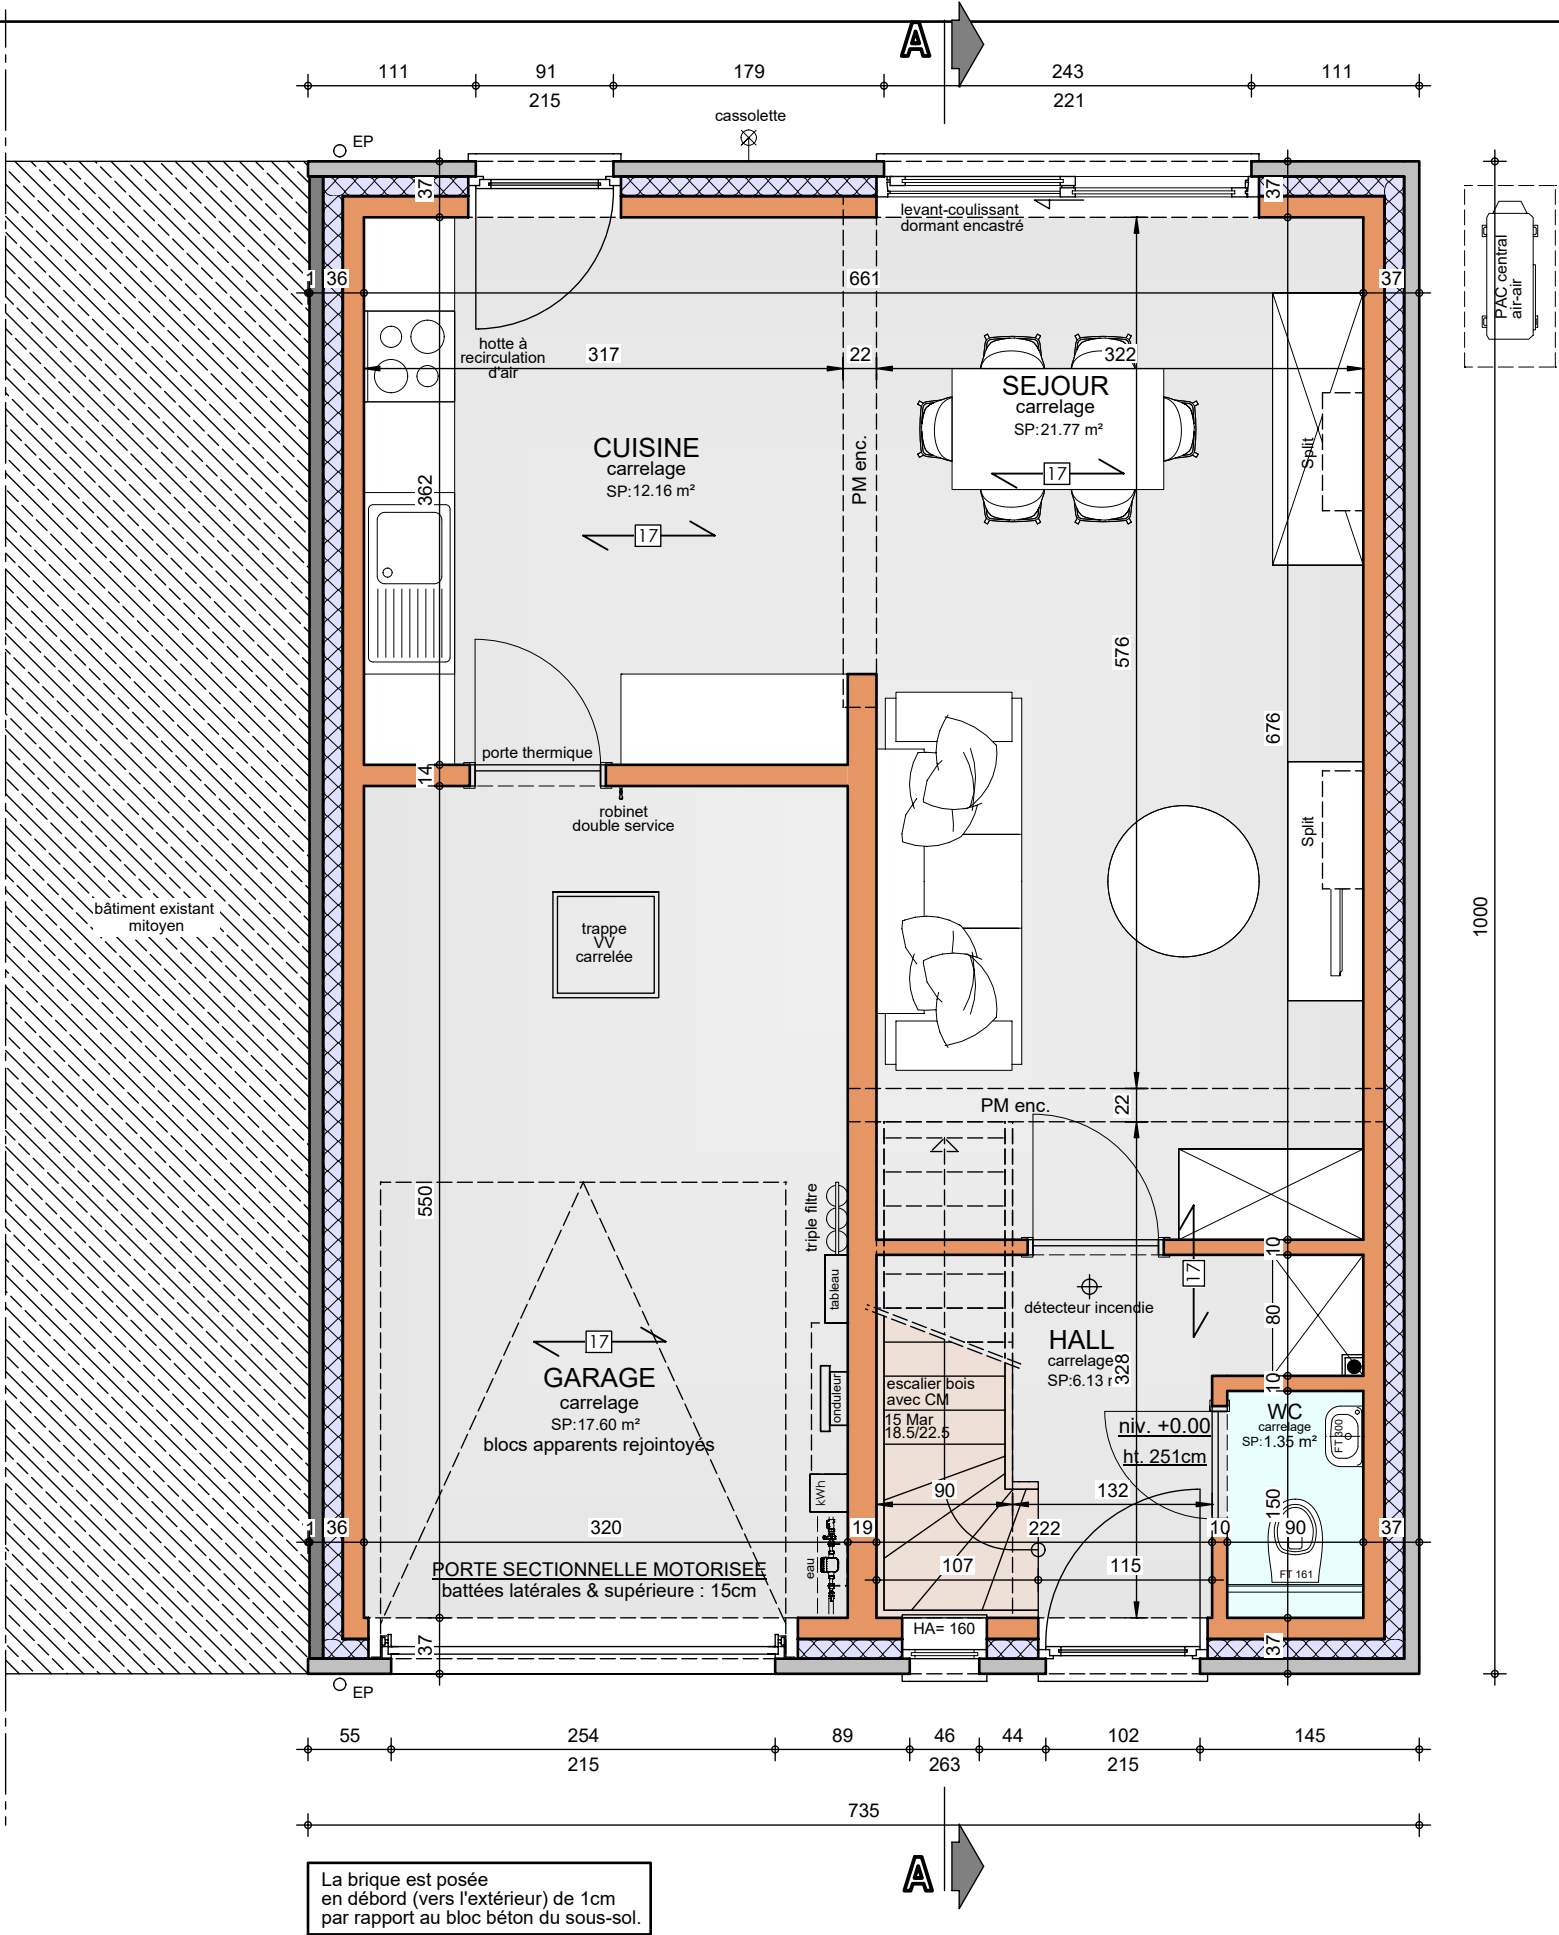


REZ-DE-CHAUSSEE

AP-250469-01-ABRASSART-PAP-LASA

Date : 28/10/2025

Echelle : 1/50




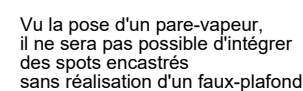

Echelle :	1/50
-----------	------

Mr & Mme ABRASSART - SAULX

Projet de construction d'une habitation à ELOUGES

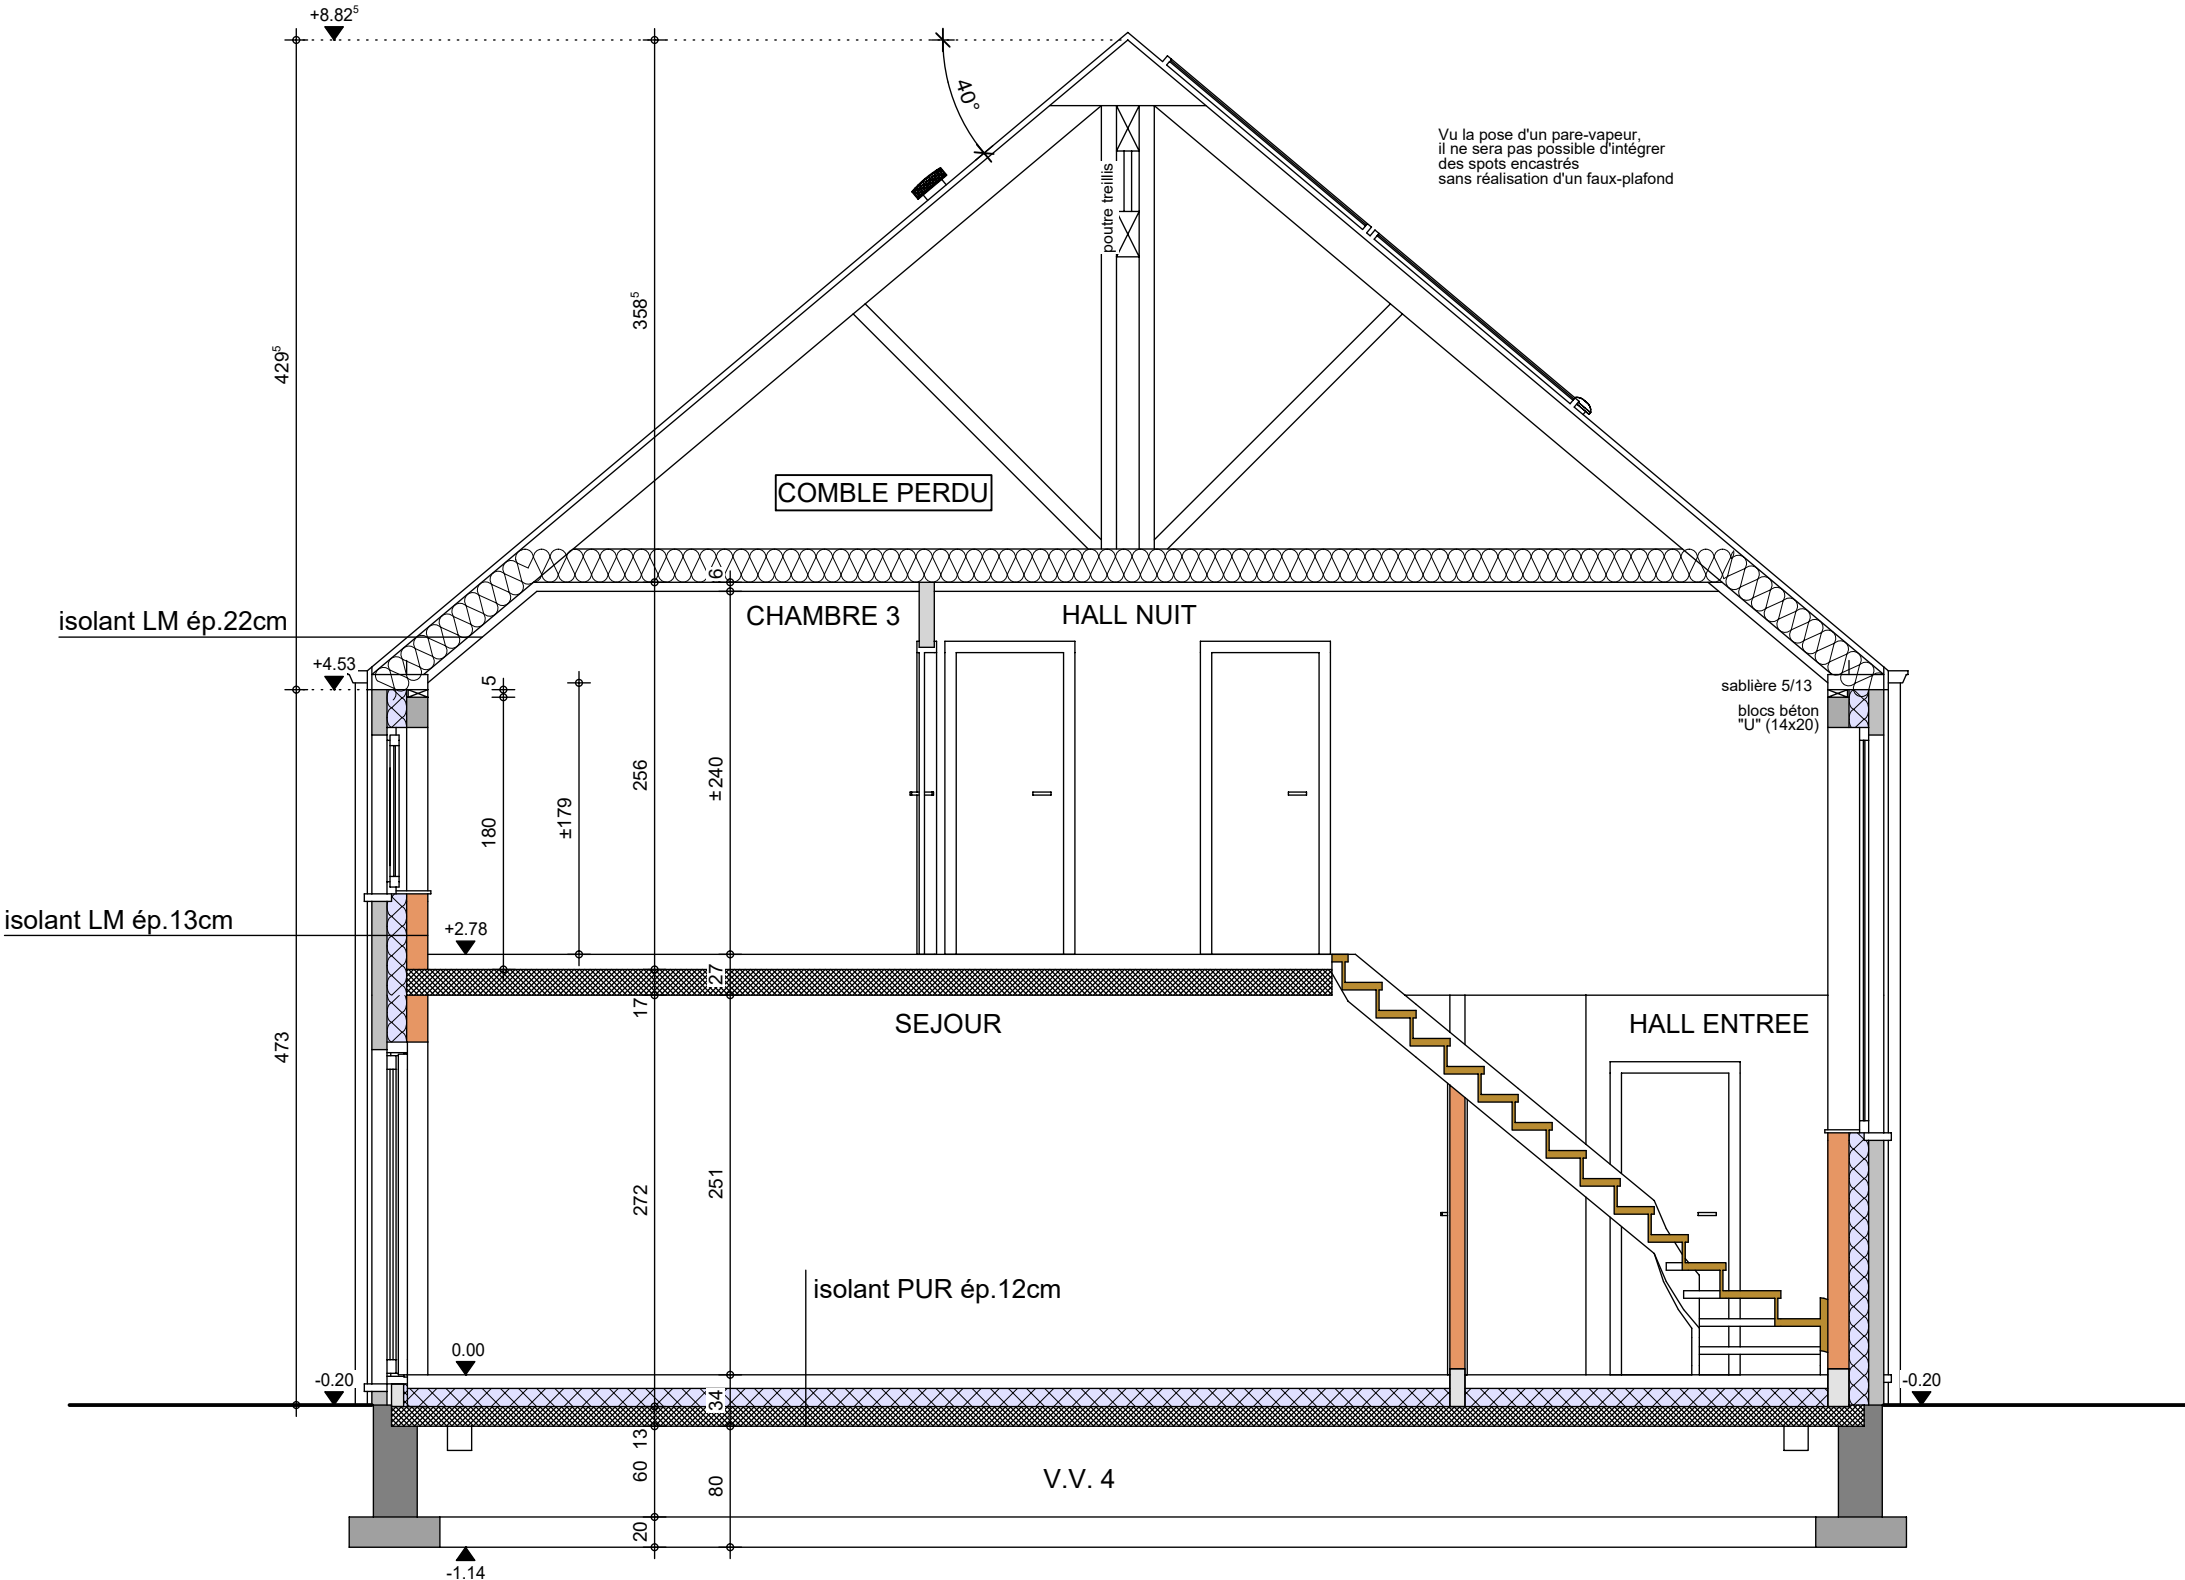

COUPE AA

AP-250469-01-ABRASSART-PAP-LASA	
Date :	28/10/2025
Echelle :	1/50

Mr & Mme ABRASSART - SAULX

Projet de construction d'une habitation à ELOUGES

Image à titre d'illustration, non contractuelle.



FACADE AVANT

AP-250469-01-ABRASSART-PAP-LASA	
Date :	28/10/2025
Echelle :	

Mr & Mme ABRASSART - SAULX

Projet de construction d'une habitation à ELOUGES

Image à titre d'illustration, non contractuelle.



PIGNON DROIT

AP-250469-01-ABRASSART-PAP-LASA	
Date :	28/10/2025
Echelle :	

Le présent projet reste la propriété de la S.A. THOMAS & PIRON . Il est protégé par la législation en matière de création et ne peut en aucun cas faire l'objet d'une copie même partielle sans l'autorisation de l'auteur .

Mr & Mme ABRASSART - SAULX

Projet de construction d'une habitation à ELOUGES

Image à titre d'illustration, non contractuelle.



FACADE ARRIERE


AP-250469-01-ABRASSART-PAP-LASA	
Date :	28/10/2025
Echelle :	

Mr & Mme ABRASSART - SAULX

Projet de construction d'une habitation à ELOUGES



Image à titre d'illustration, non contractuelle.

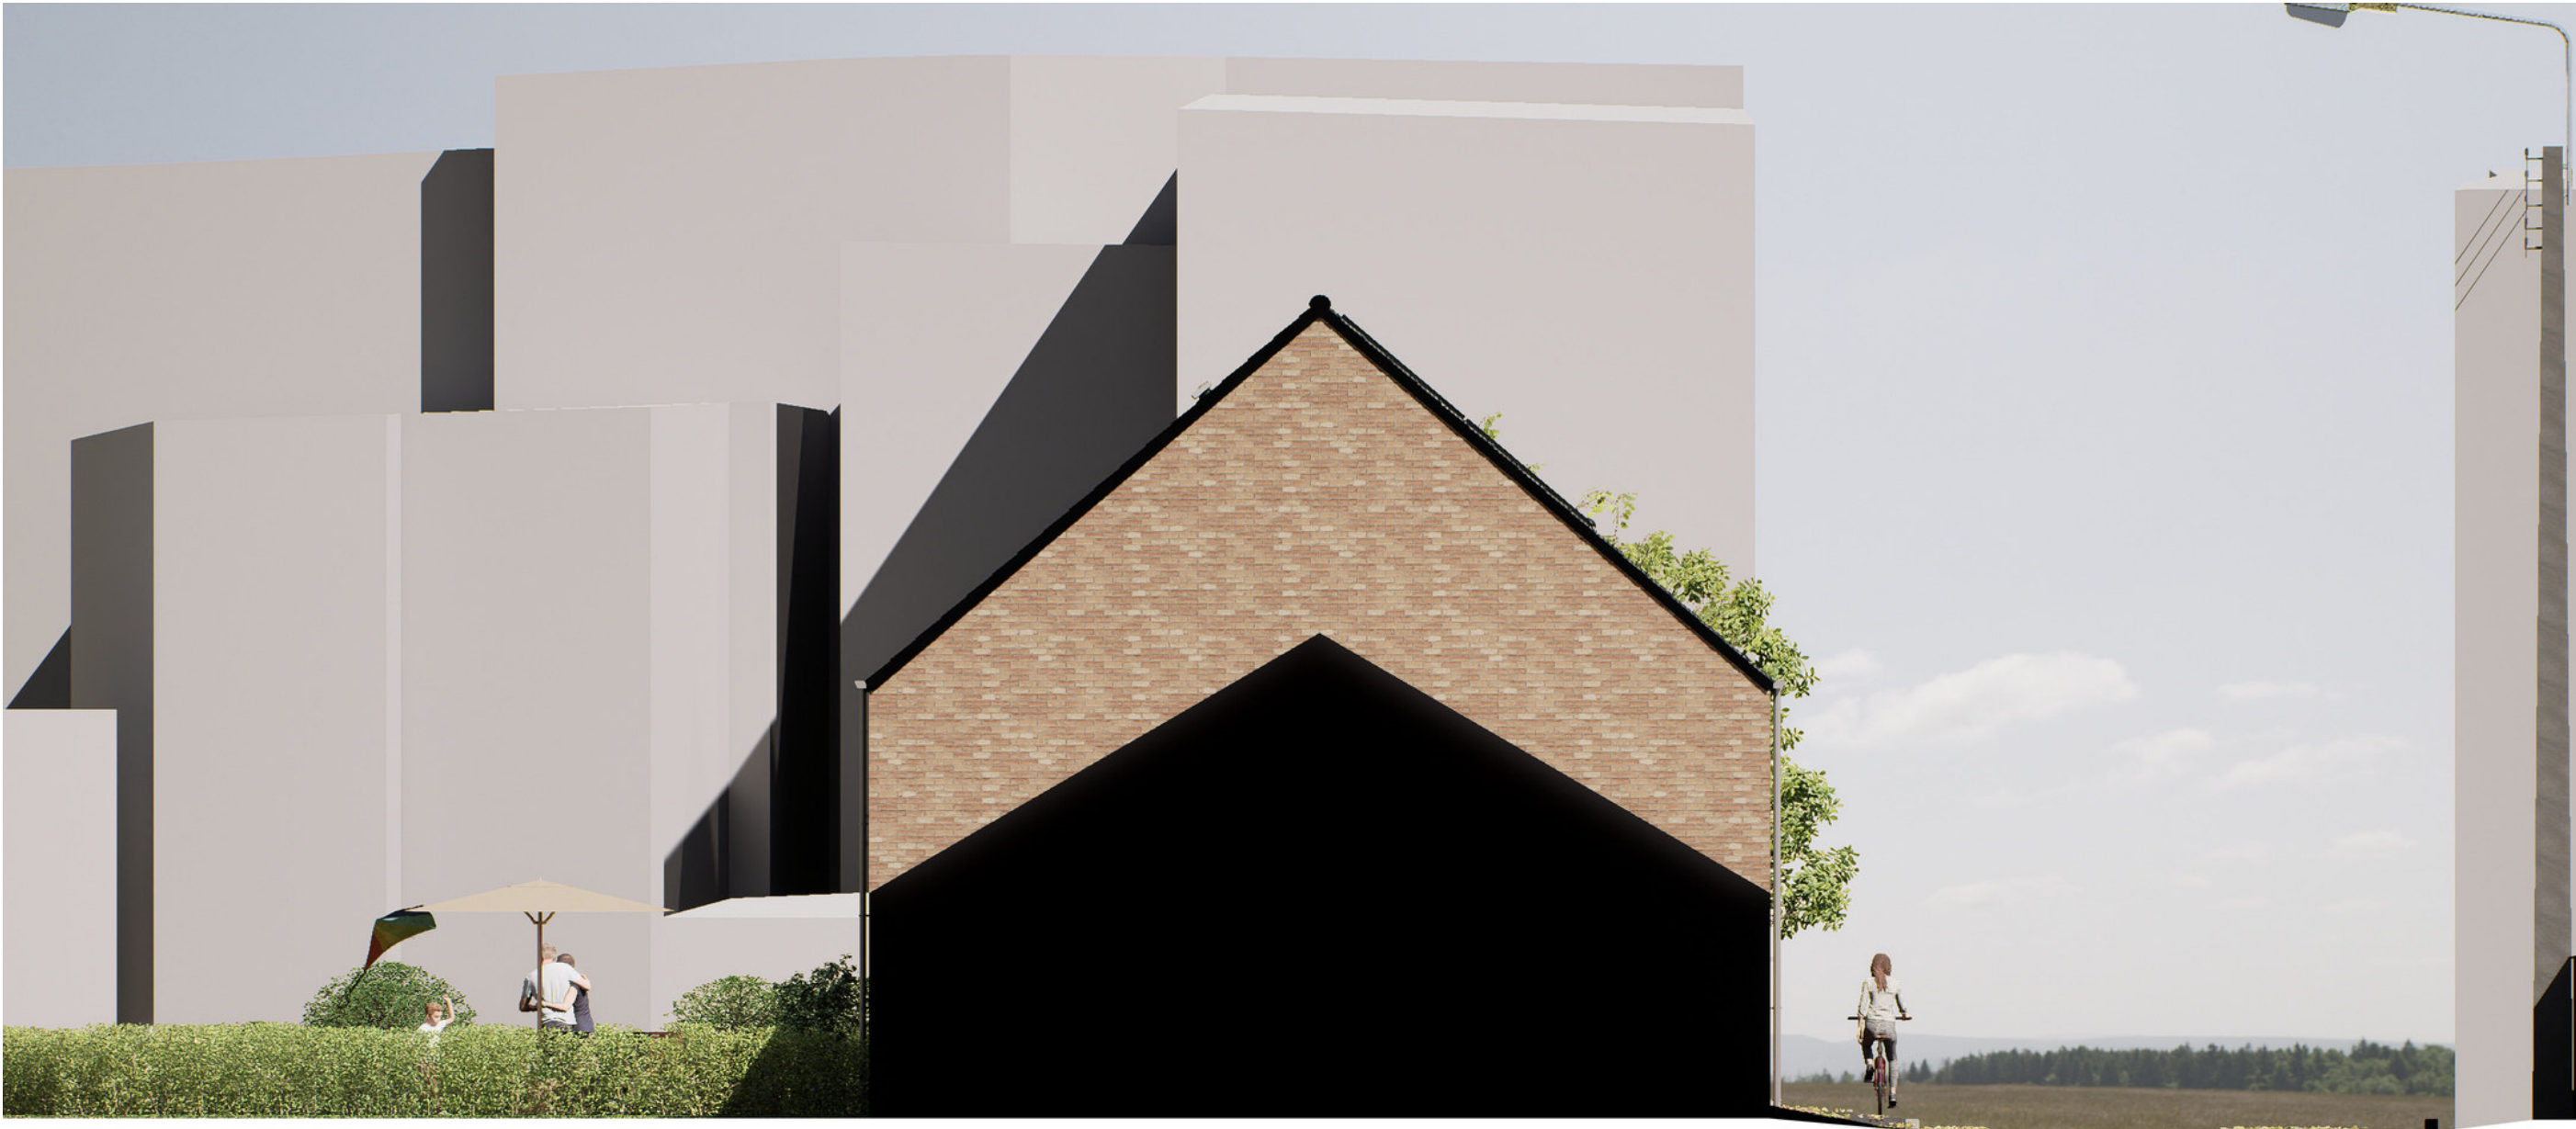

PIGNON GAUCHE

AP-250469-01-ABRASSART-PAP-LASA

Date : 28/10/2025

Echelle :

Le présent projet reste la propriété de la S.A. THOMAS & PIRON. Il est protégé par la législation en matière de création et ne peut en aucun cas faire l'objet d'une copie même partielle sans l'autorisation de l'auteur.