

Mr & Mme ABSIL - DECRAIE

Projet de construction d'une habitation à HAILLOT - Lot05



Image à titre d'illustration, non contractuelle.



PERSPECTIVE

AP-250560-ABSIL_LET-WIED	
Date :	09/12/2025
Echelle :	

Le présent projet reste la propriété de la S.A. THOMAS & PIRON . Il est protégé par la législation en matière de création et ne peut en aucun cas faire l'objet d'une copie même partielle sans l'autorisation de l'auteur .

Mr & Mme ABSIL - DECRAIE

Projet de construction d'une habitation à HAILLOT - Lot05



Image à titre d'illustration, non contractuelle.



PERSPECTIVE

AP-250560-ABSIL_LET-WIED	
Date :	09/12/2025
Echelle :	

Le présent projet reste la propriété de la S.A. THOMAS & PIRON . Il est protégé par la législation en matière de création et ne peut en aucun cas faire l'objet d'une copie même partielle sans l'autorisation de l'auteur .

Mr & Mme ABSIL - DECRAIE

Projet de construction d'une habitation à HAILLOT - Lot 05



Image à titre d'illustration, non contractuelle.




PERSPECTIVE

AP-250560-ABSIL_LET-WIED	
Date :	09/12/2025
Echelle :	

Le présent projet reste la propriété de la S.A. THOMAS & PIRON. Il est protégé par la législation en matière de création et ne peut en aucun cas faire l'objet d'une copie même partielle sans l'autorisation de l'auteur.

Mr & Mme ABSIL - DECRAIE

Projet de construction d'une habitation à HAILLOT - Lot05

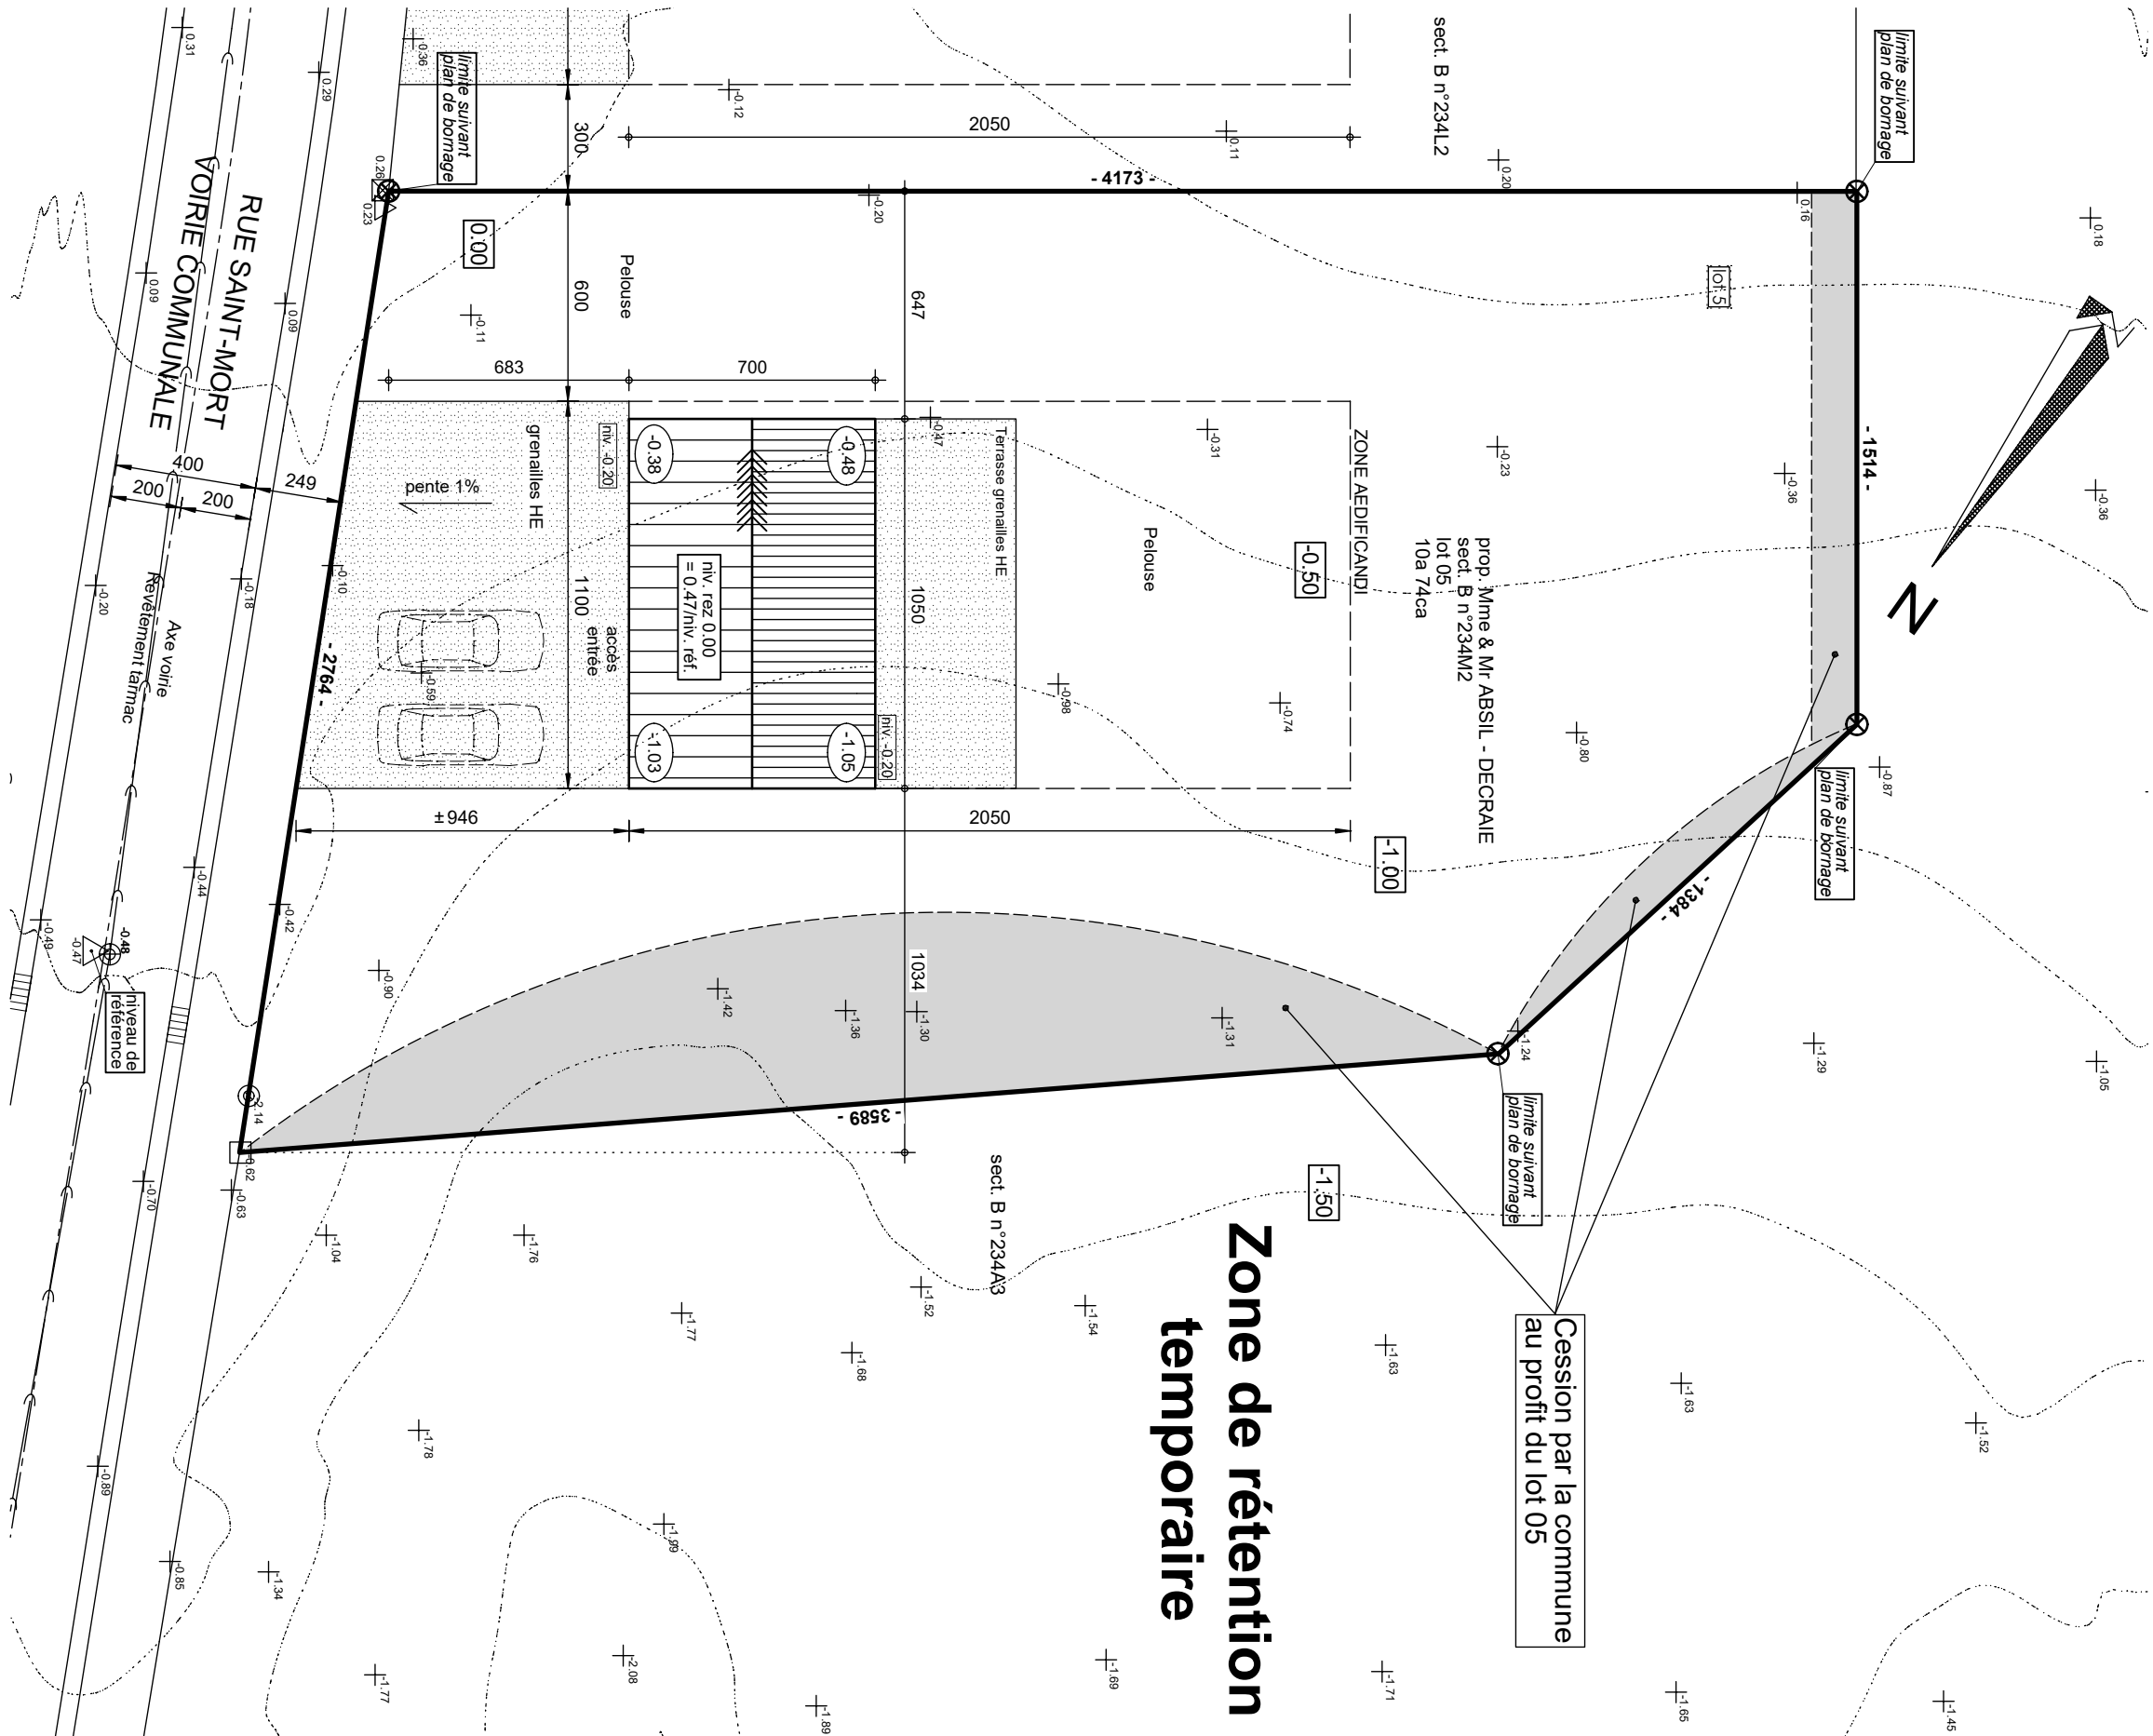

IMPLANTATION

AP-250560-ABSIL_LET-WIED


Date : 09/12/2025

Echelle : 1/200



Mr & Mme ABSIL - DECRAIE

Projet de construction d'une habitation à HAILLOT - Lot05

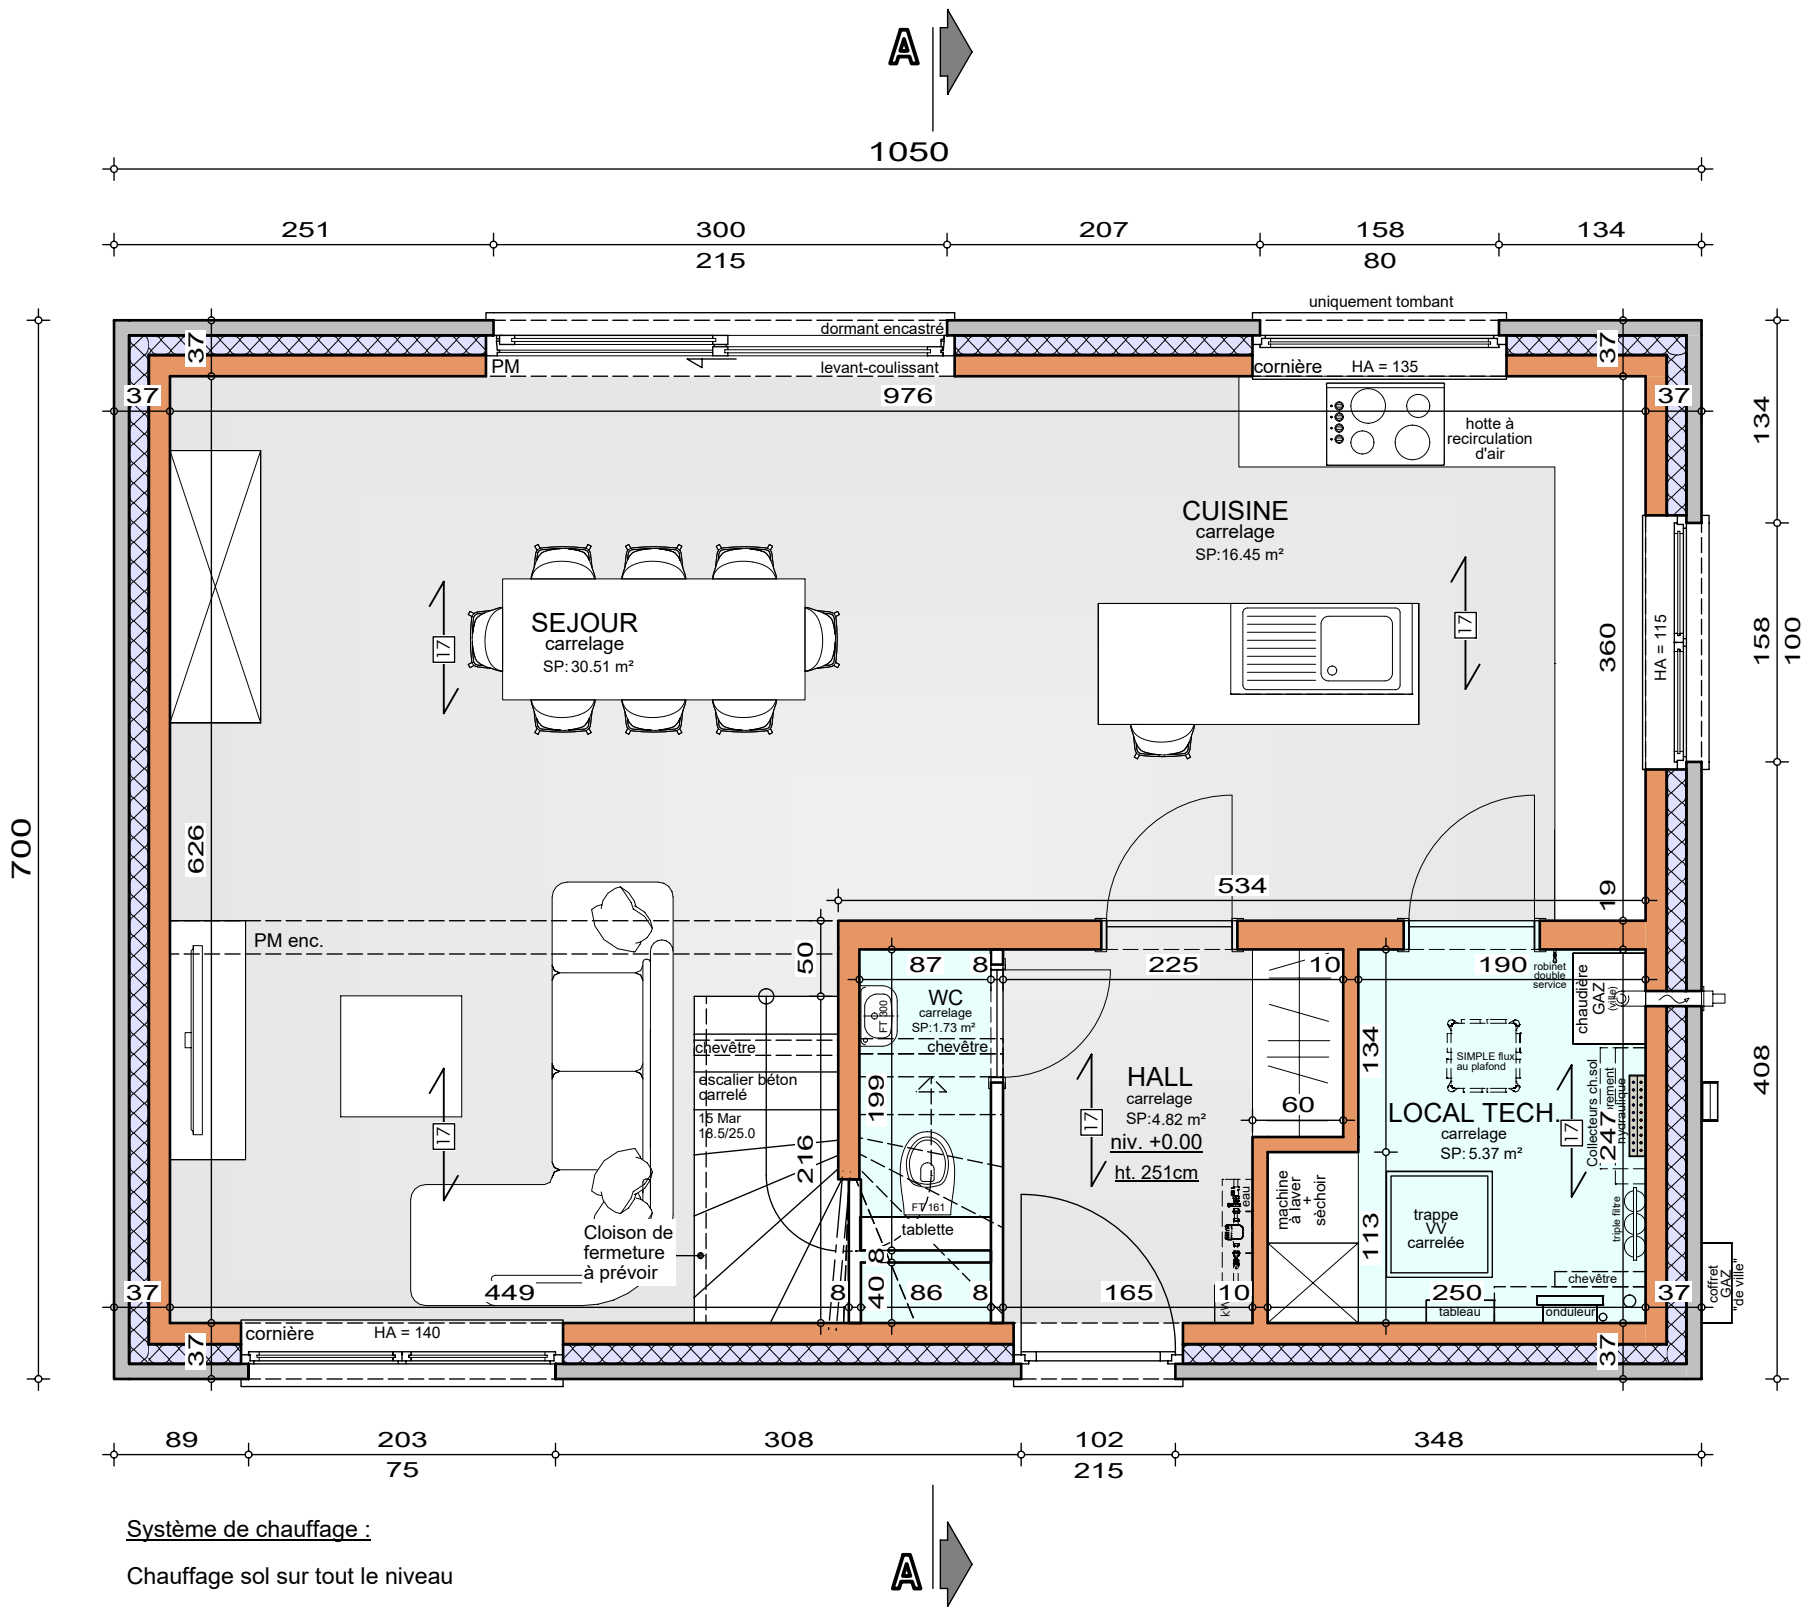


REZ-DE-CHAUSSEE

AP-250560-ABSIL_LET-WIED	
Date :	09/12/2025
Echelle :	1/50



Mr & Mme ABSIL - DECRAIE

Projet de construction d'une habitation à HAILLOT - Lot05

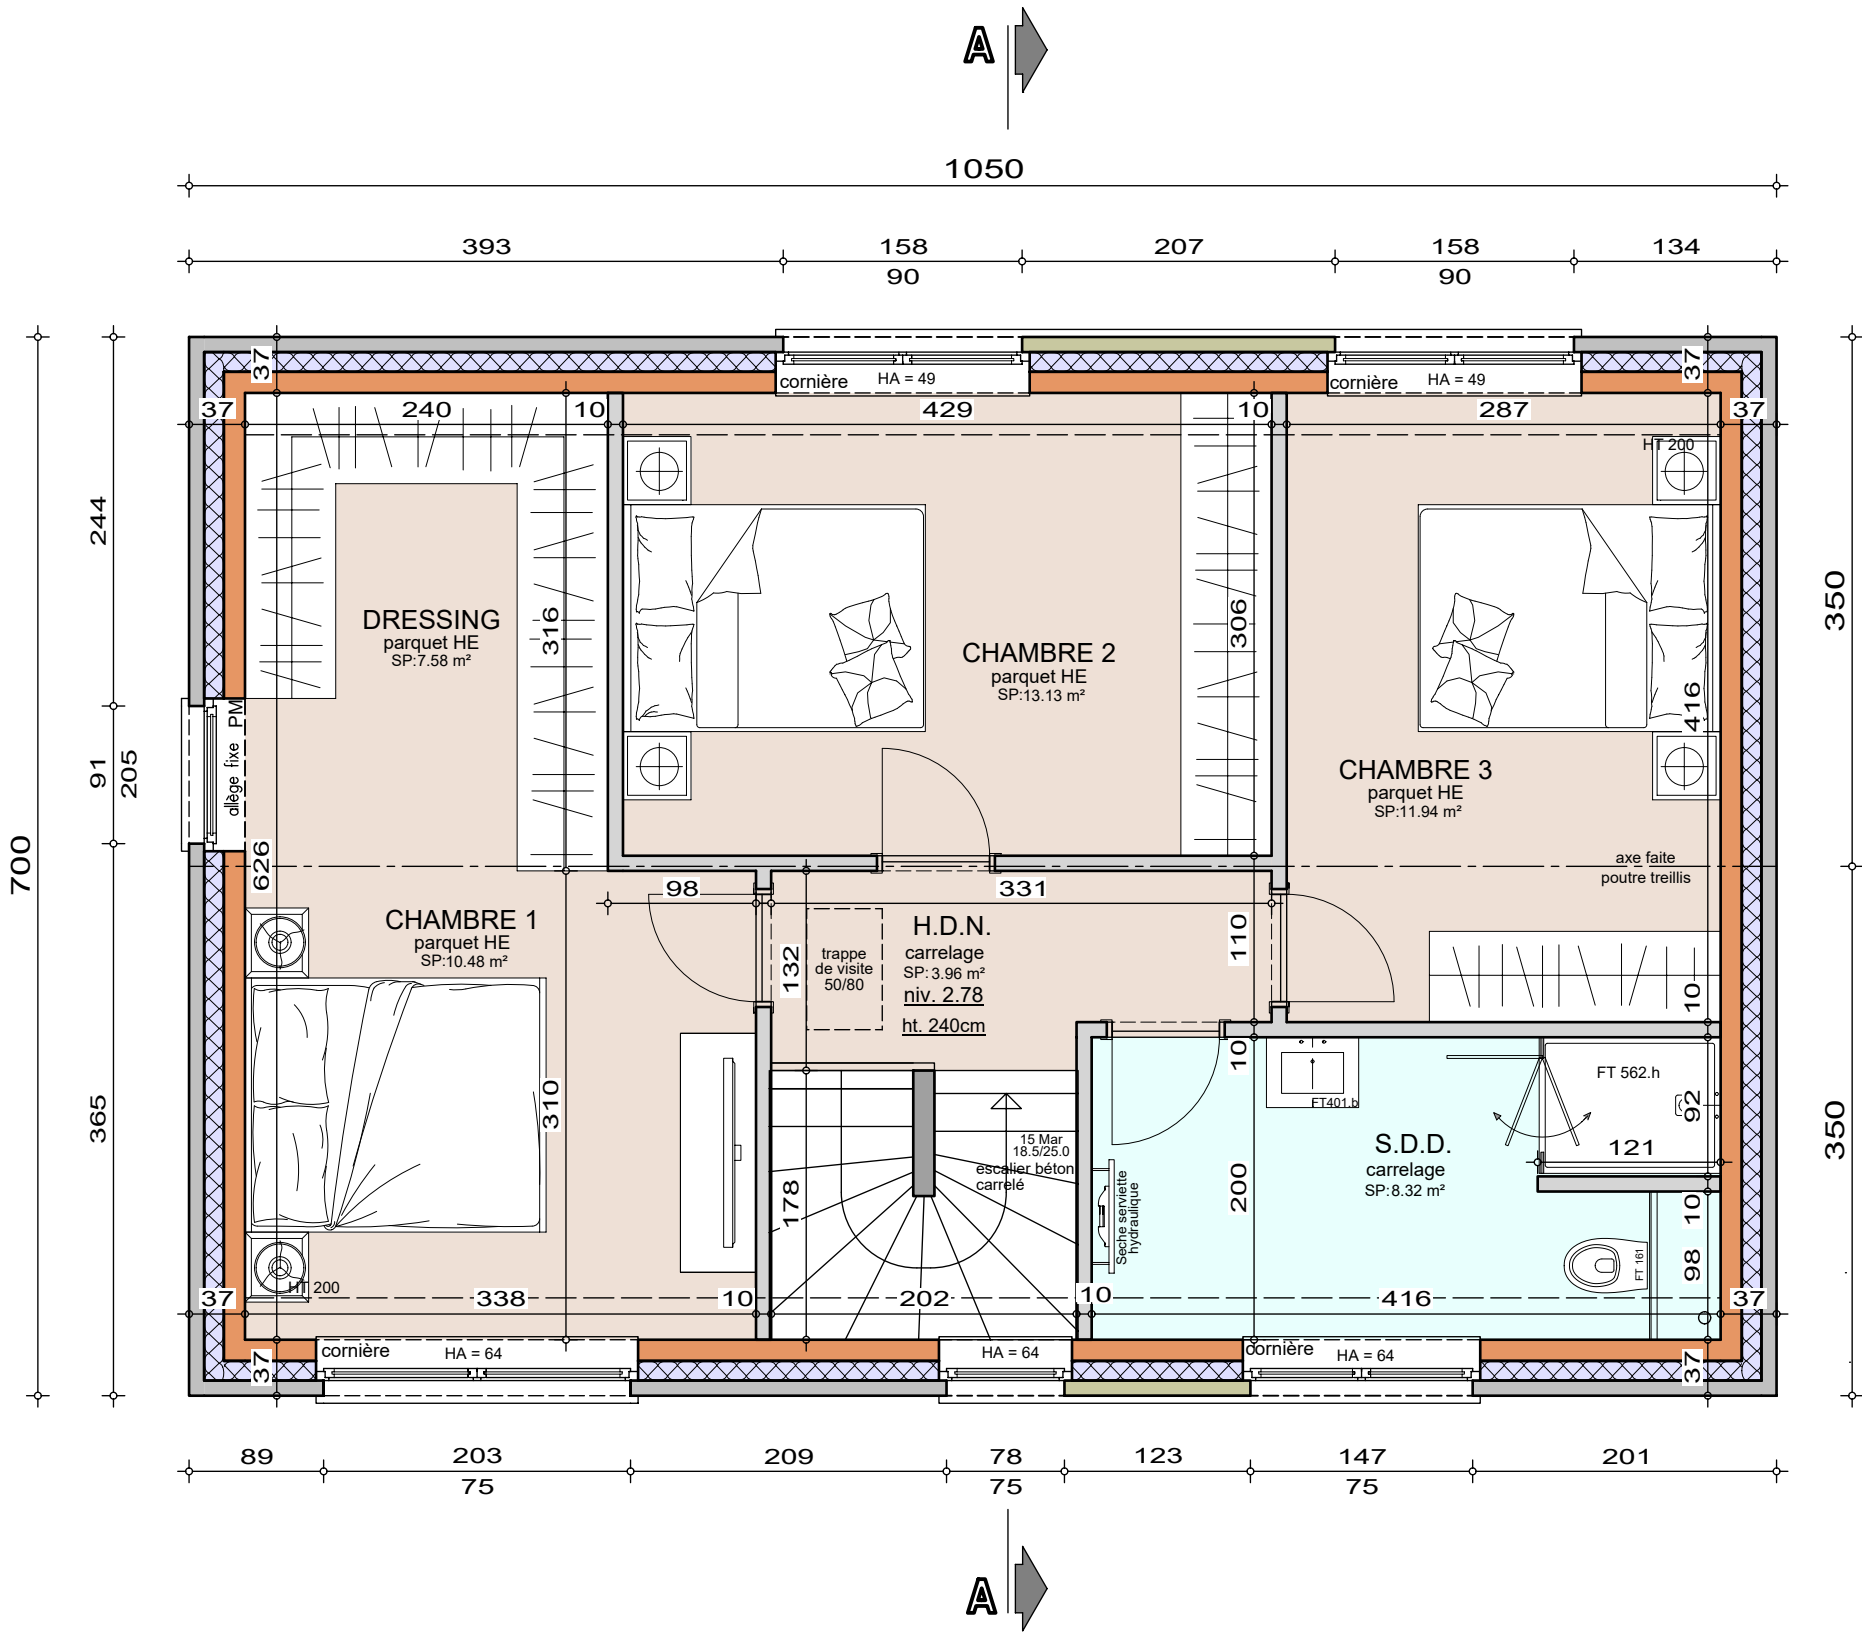


ETAGE

AP-250560-ABSIL_LET-WIED	
Date :	09/12/2025
Echelle :	1/50

Mr & Mme ABSIL - DECRAIE

Projet de construction d'une habitation à HAILLOT - Lot05

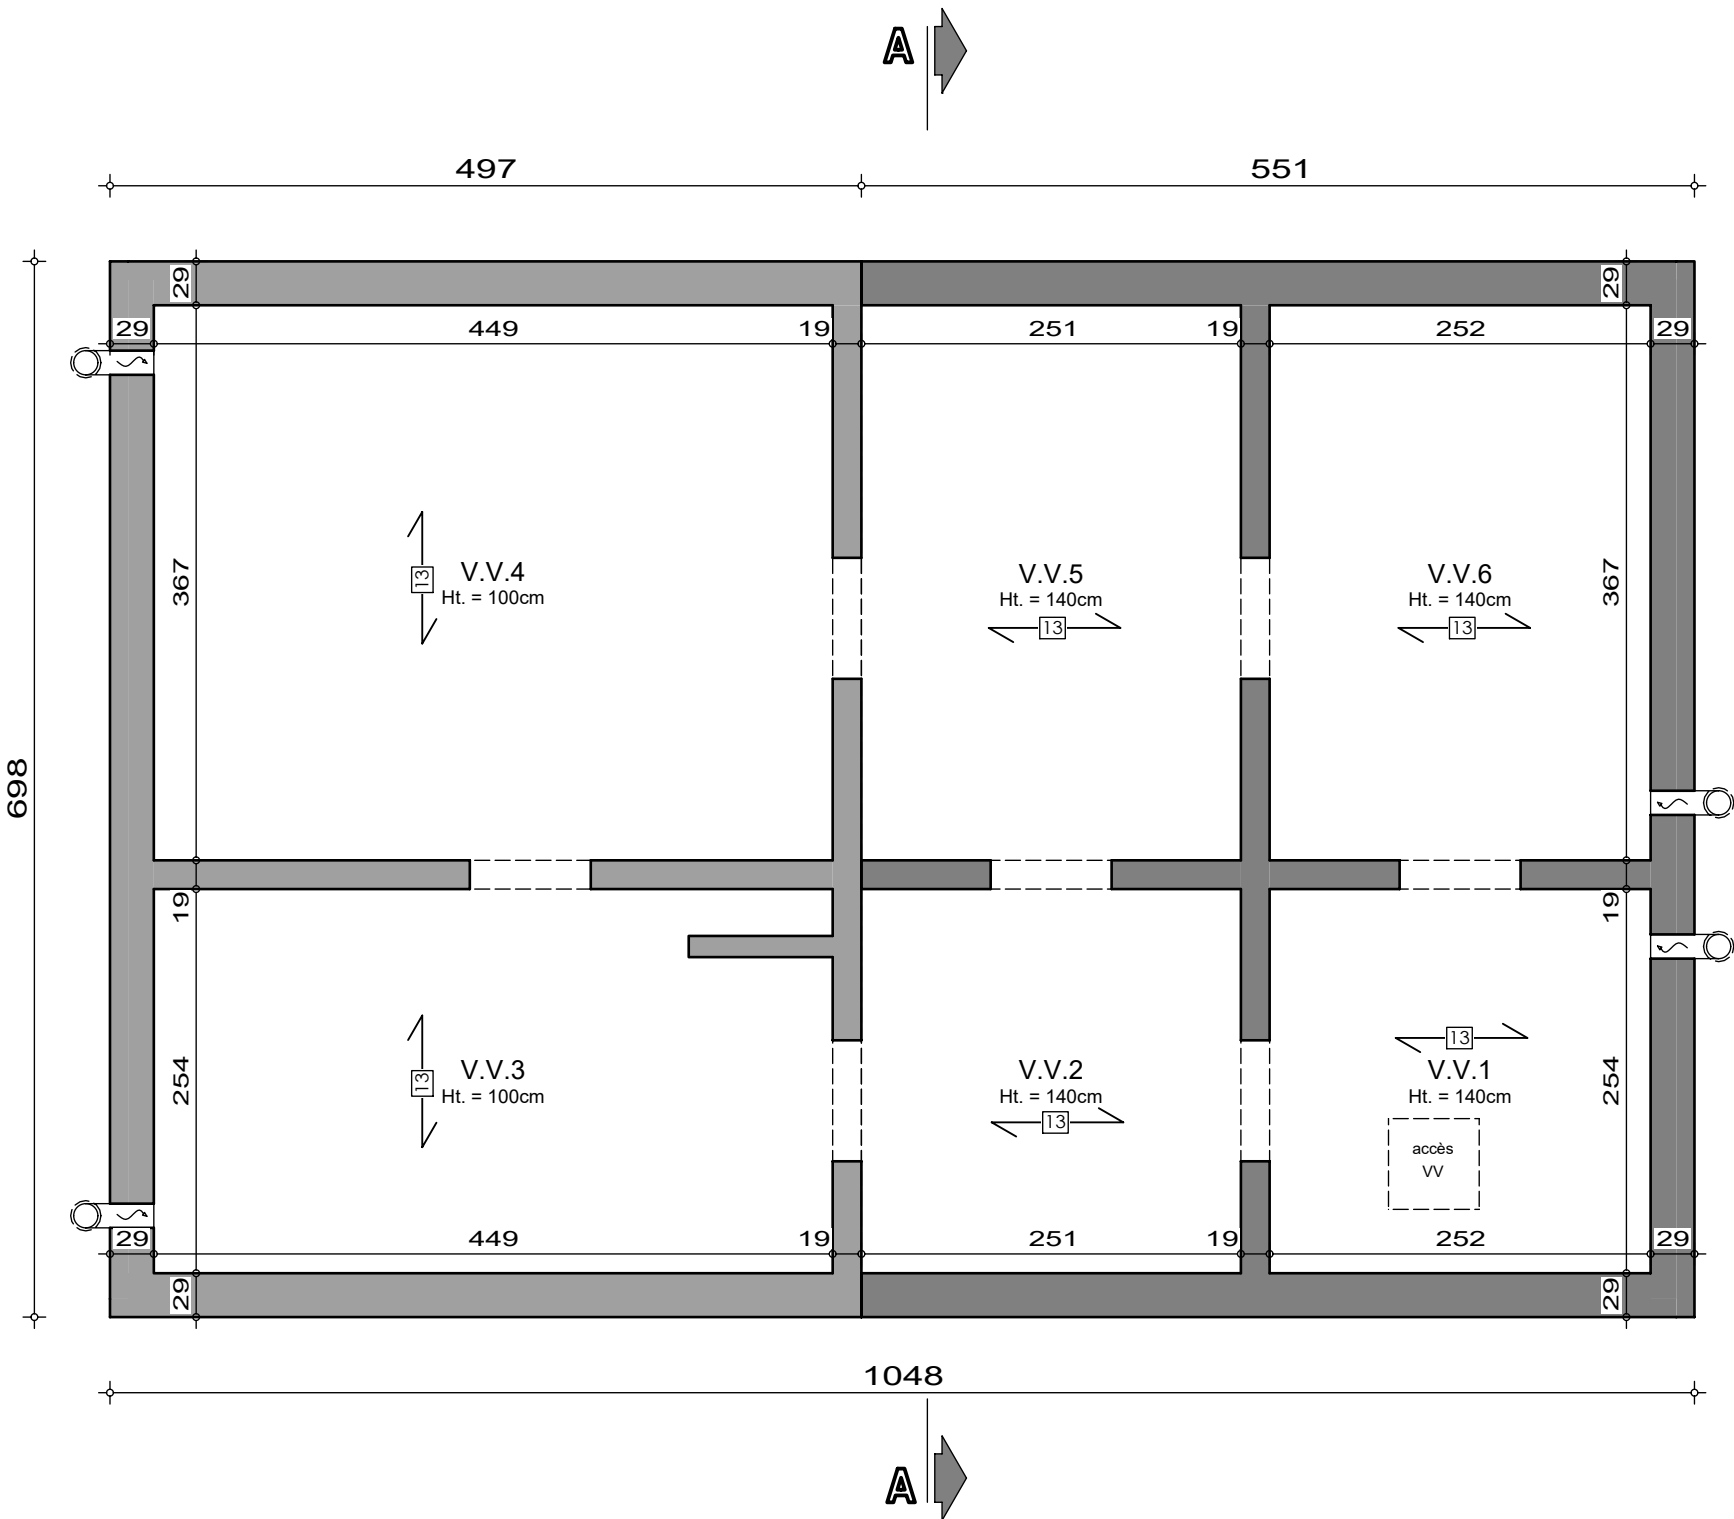

SOUS-SOL

AP-250560-ABSIL_LET-WIED


Date : 09/12/2025

Echelle : 1/50



Mr & Mme ABSIL - DECRAIE

Projet de construction d'une habitation à HAILLOT - Lot05

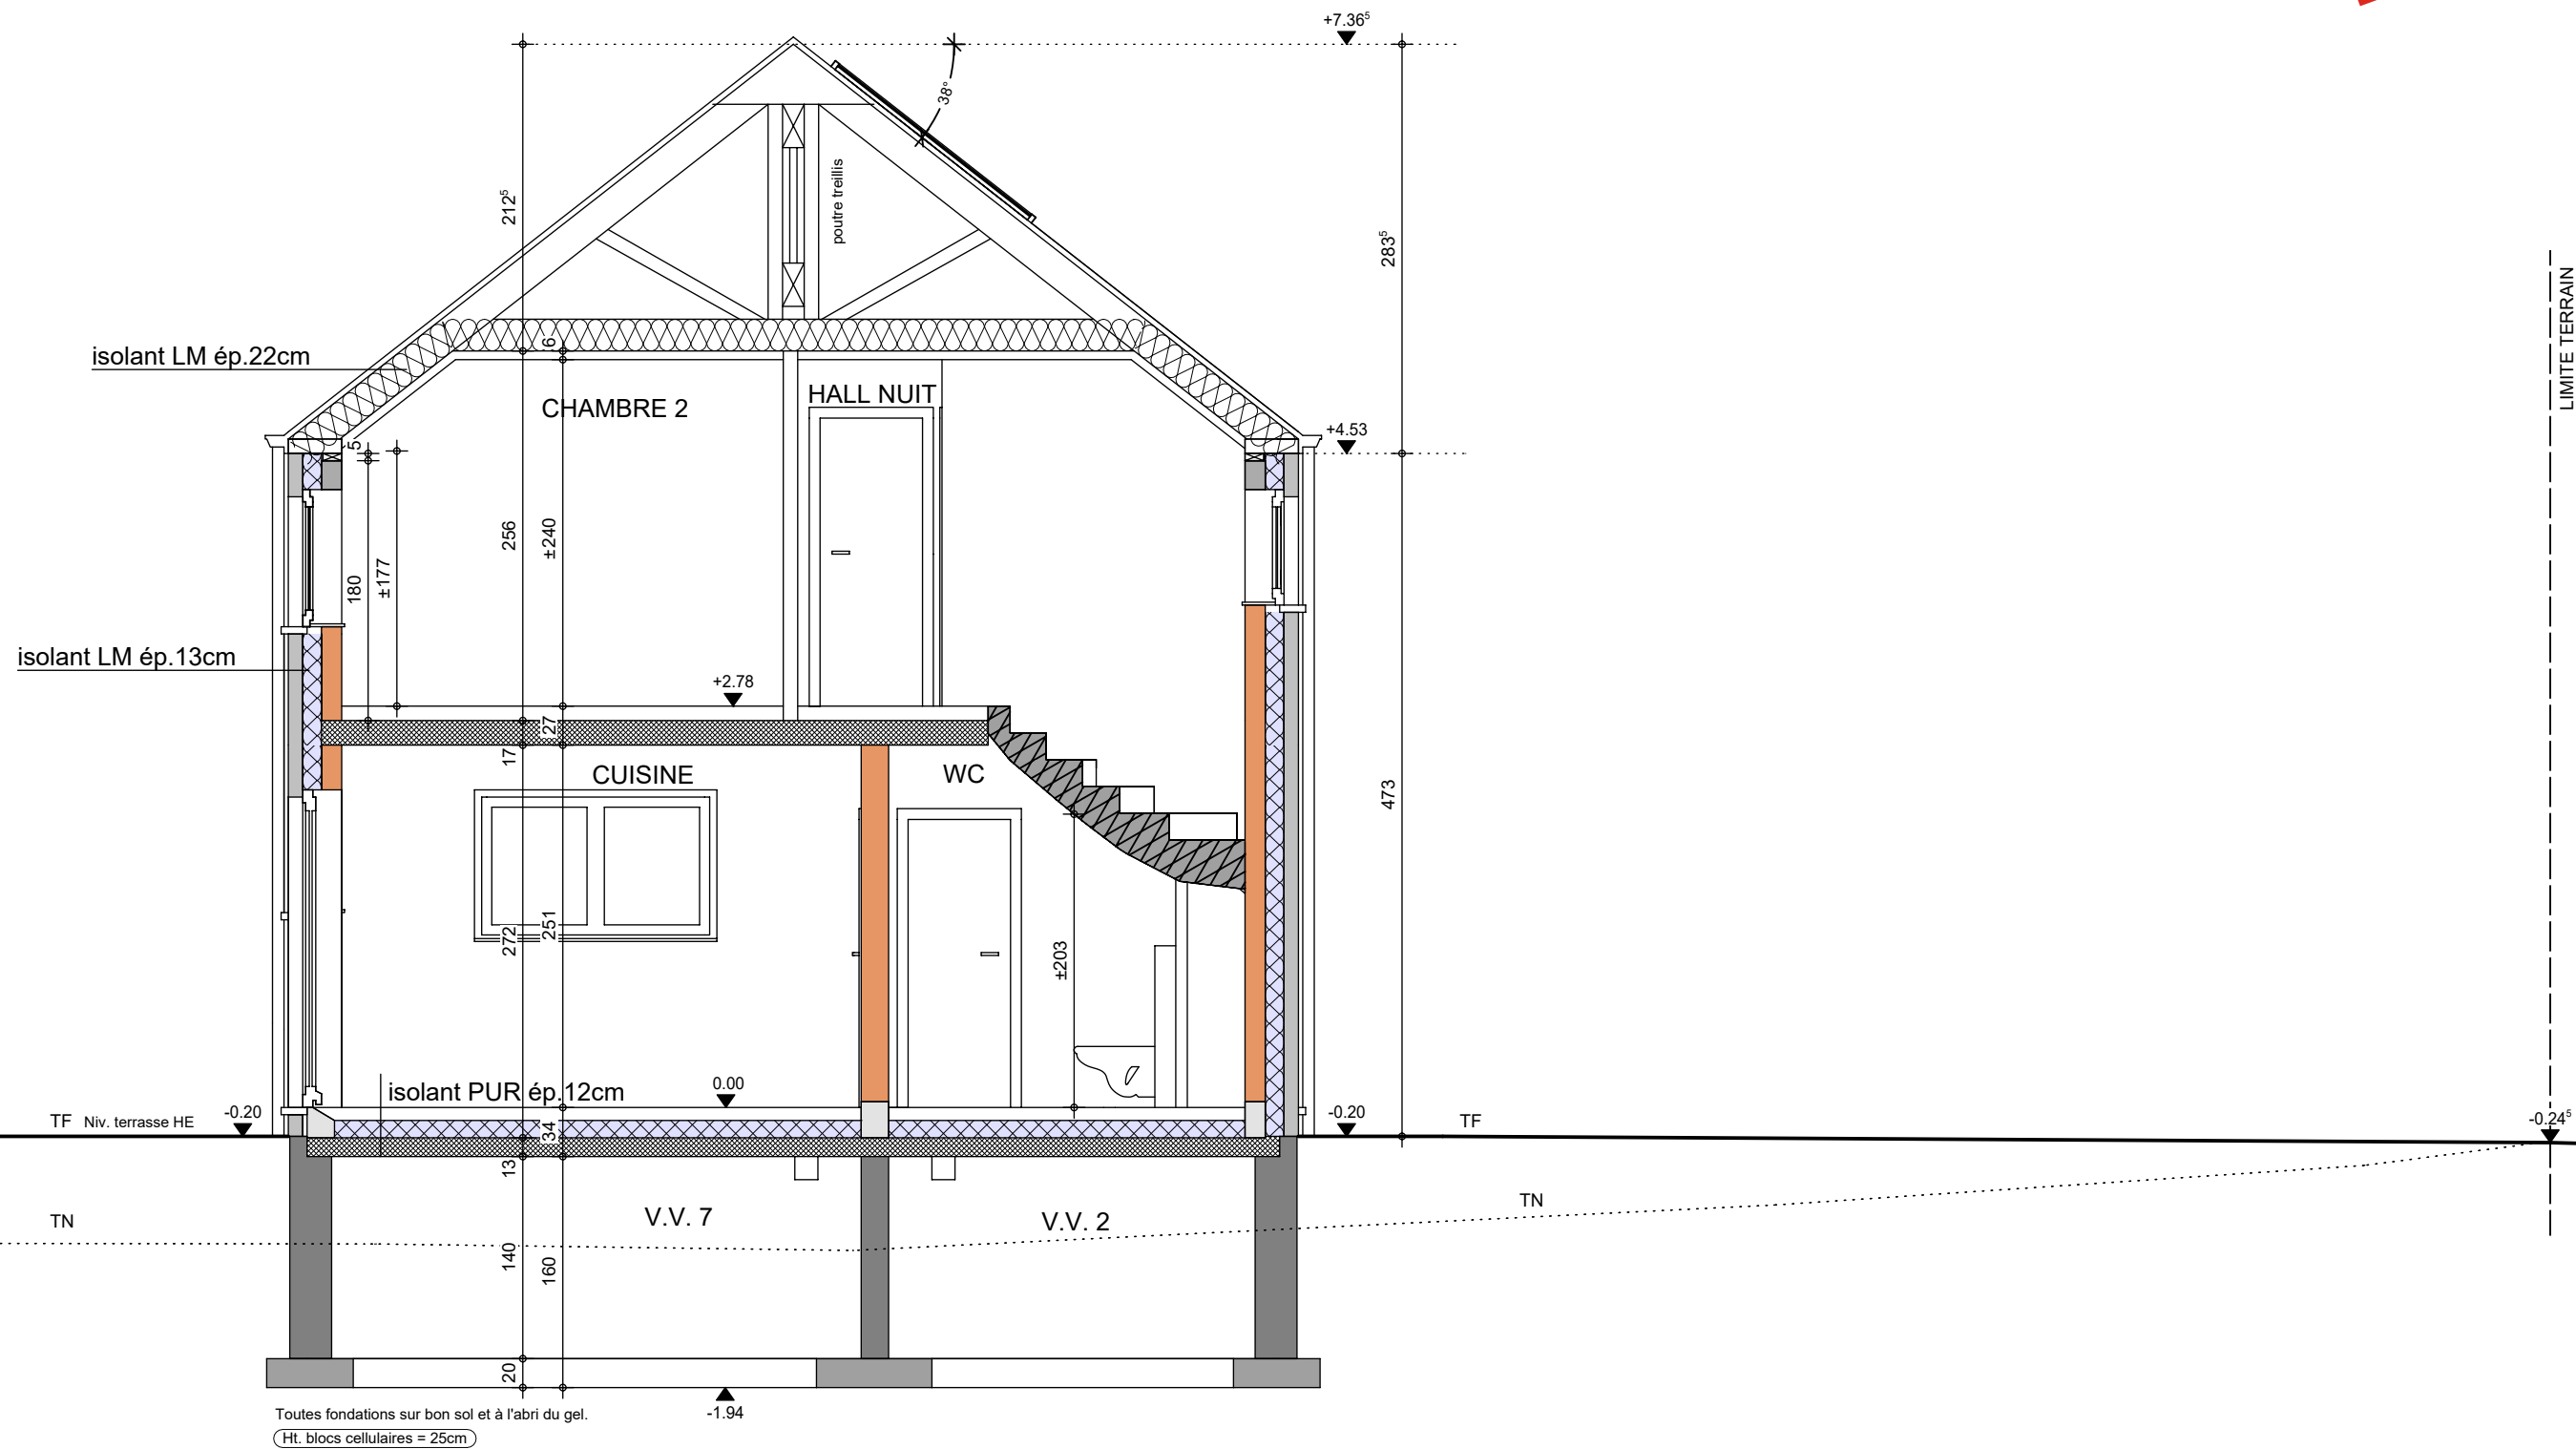

Le présent projet reste la propriété de la S.A. THOMAS & PIRON. Il est protégé par la législation en matière de création et ne peut en aucun cas faire l'objet d'une copie même partielle sans l'autorisation de l'auteur.



COUPE AA

AP-250560-ABSIL_LET-WIED	
Date :	09/12/2025
Echelle :	1/50

Mr & Mme ABSIL - DECRAIE

Projet de construction d'une habitation à HAILLOT - Lot05

Image à titre d'illustration, non contractuelle.



FACADE AVANT

AP-250560-ABSIL_LET-WIED	
Date :	09/12/2025
Echelle :	

Le présent projet reste la propriété de la S.A. THOMAS & PIRON . Il est protégé par la législation en matière de création et ne peut en aucun cas faire l'objet d'une copie même partielle sans l'autorisation de l'auteur .

Mr & Mme ABSIL - DECRAIE

Projet de construction d'une habitation à HAILLOT - Lot05



Image à titre d'illustration, non contractuelle.



FACADE ARRIERE



AP-250560-ABSIL_LET-WIED	
Date :	09/12/2025
Echelle :	

Le présent projet reste la propriété de la S.A. THOMAS & PIRON . Il est protégé par la législation en matière de création et ne peut en aucun cas faire l'objet d'une copie même partielle sans l'autorisation de l'auteur .

Mr & Mme ABSIL - DECRAIE

Projet de construction d'une habitation à HAILLOT - Lot05



Image à titre d'illustration, non contractuelle.



FACADE DROITE



AP-250560-ABSIL_LET-WIED	
Date :	09/12/2025
Echelle :	

Le présent projet reste la propriété de la S.A. THOMAS & PIRON . Il est protégé par la législation en matière de création et ne peut en aucun cas faire l'objet d'une copie même partielle sans l'autorisation de l'auteur .

Mr & Mme ABSIL - DECRAIE

Projet de construction d'une habitation à HAILLOT - Lot05

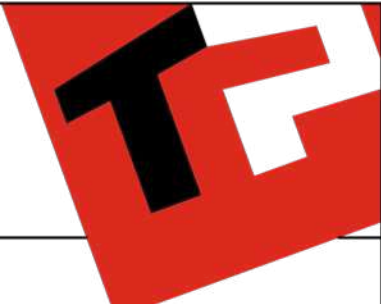


Image à titre d'illustration, non contractuelle.



Le présent projet reste la propriété de la S.A. THOMAS & PIRON. Il est protégé par la législation en matière de création et ne peut en aucun cas faire l'objet d'une copie même partielle sans l'autorisation de l'auteur.

FACADE GAUCHE



AP-250560-ABSIL_LET-WIED	
Date :	09/12/2025
Echelle :	