

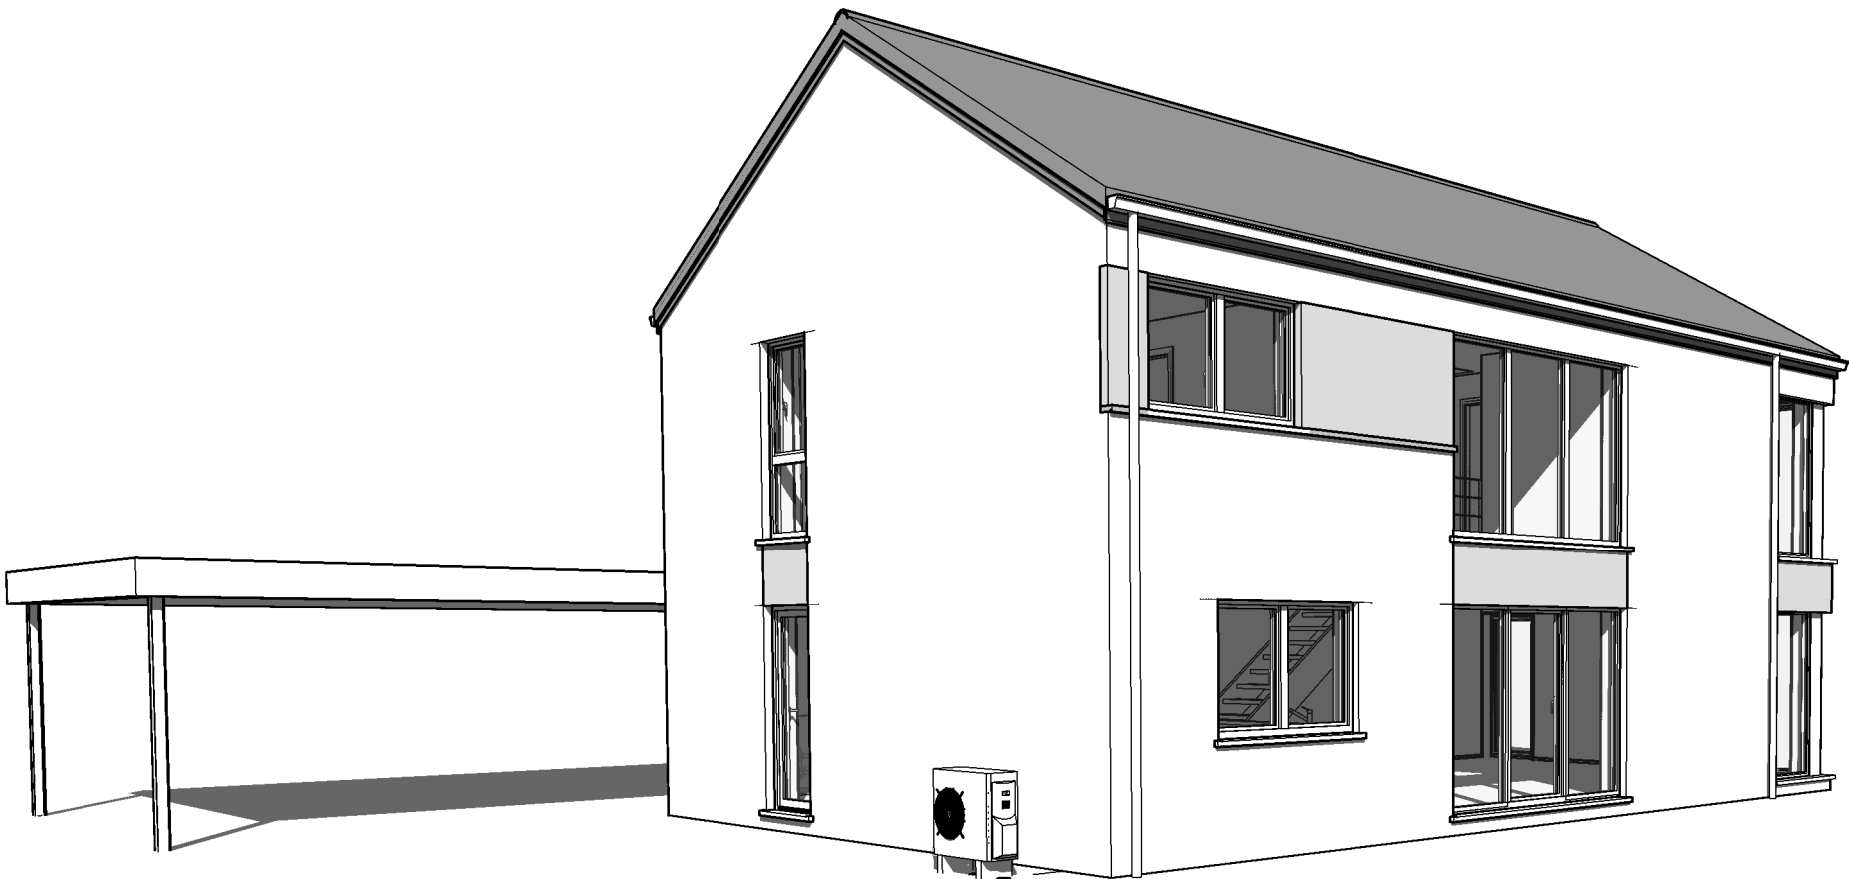


AVANT-PROJET de M. & Mme ADAM-CROMPOT

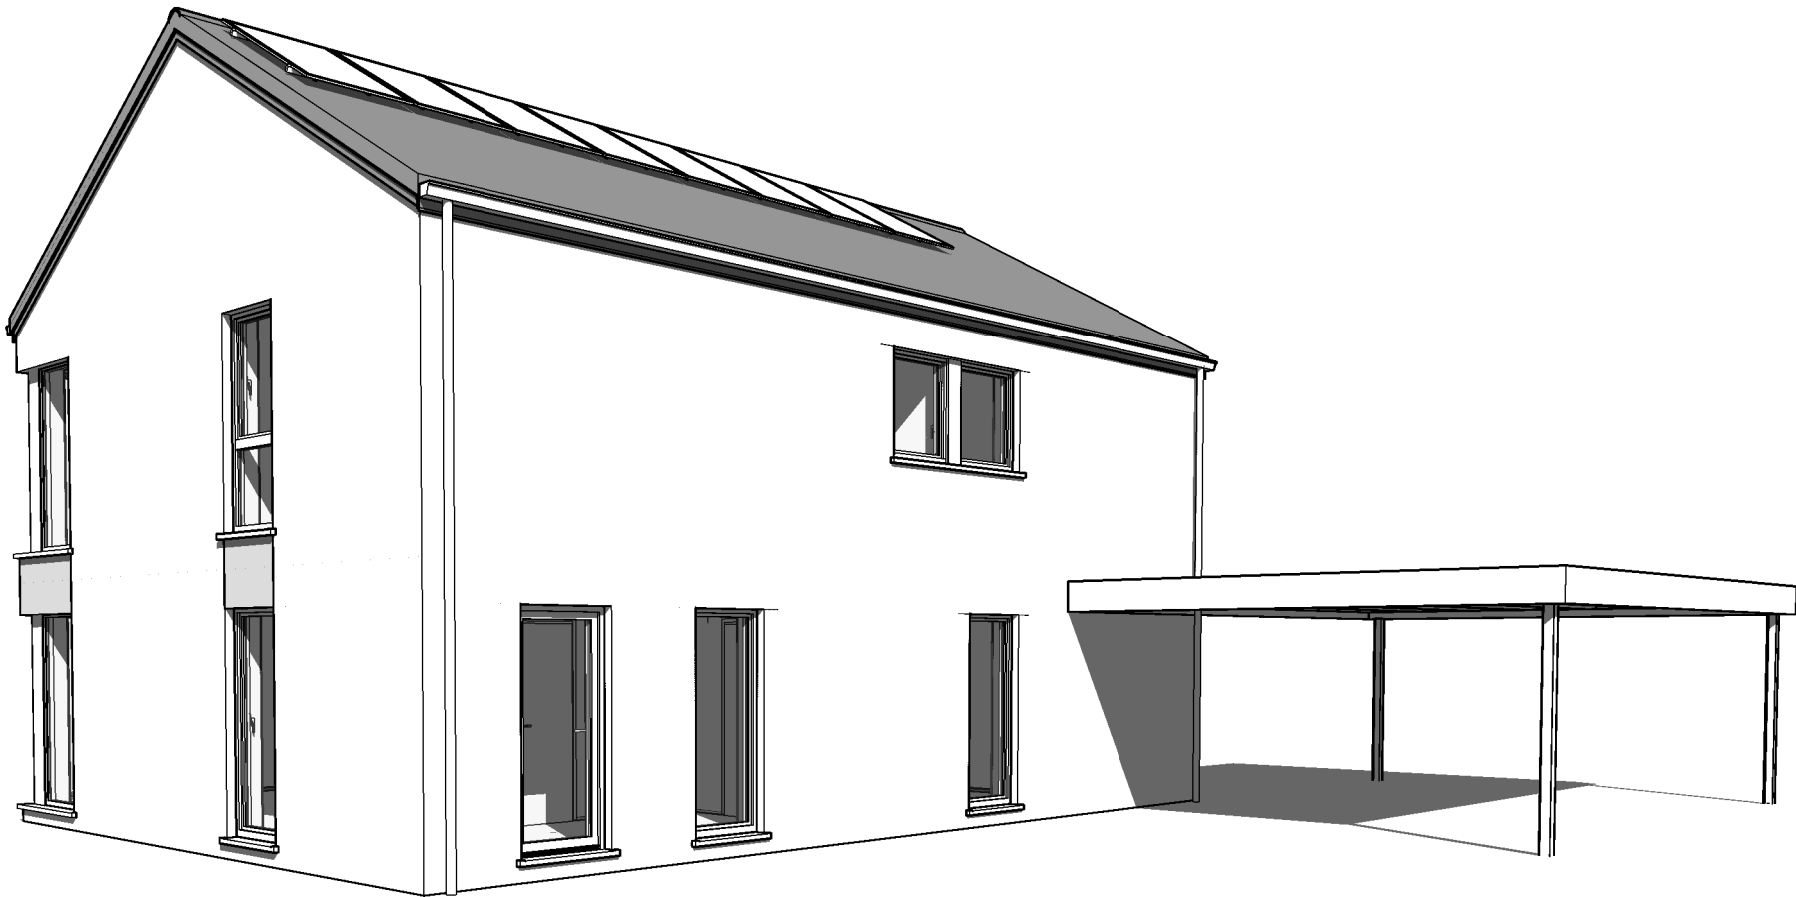


AP-01-ADAM 220.356/WJM/SCLO		
Date :	13/04/2023	Echelle :

Le présent projet reste la propriété de la S.A. THOMAS & PIRON. Il est protégé par la législation en matière de création et ne peut en aucun cas faire l'objet d'une copie même partielle sans l'autorisation de l'auteur.

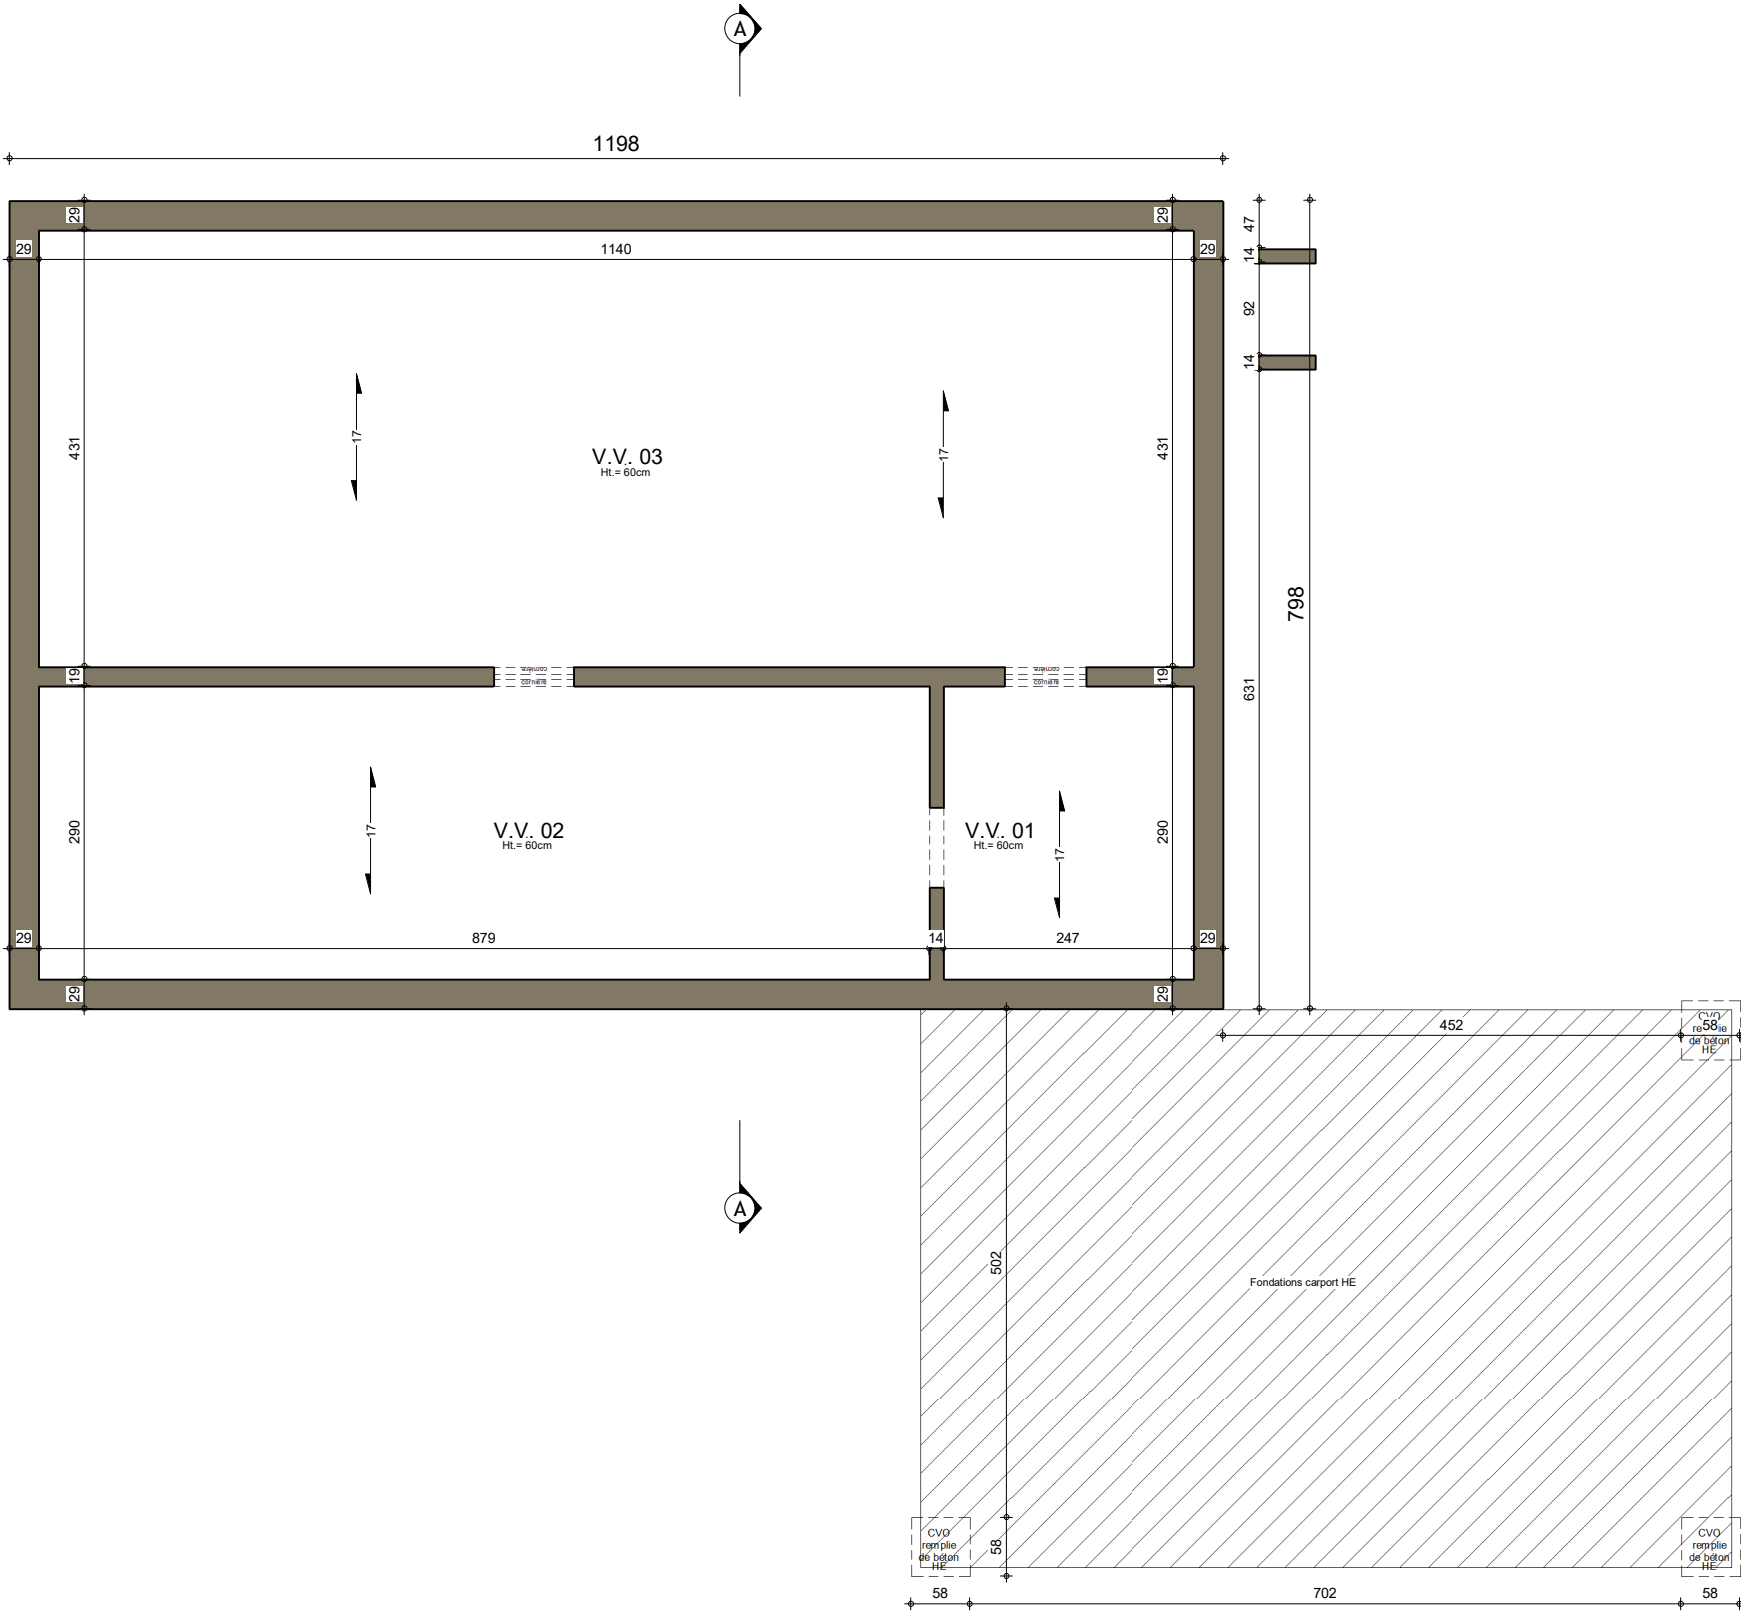


SOUS-SOL : Egouttage

AP-.01-ADAM 220.356/WJM/SCLO			
Date :	13/04/2023	Echelle :	1/75

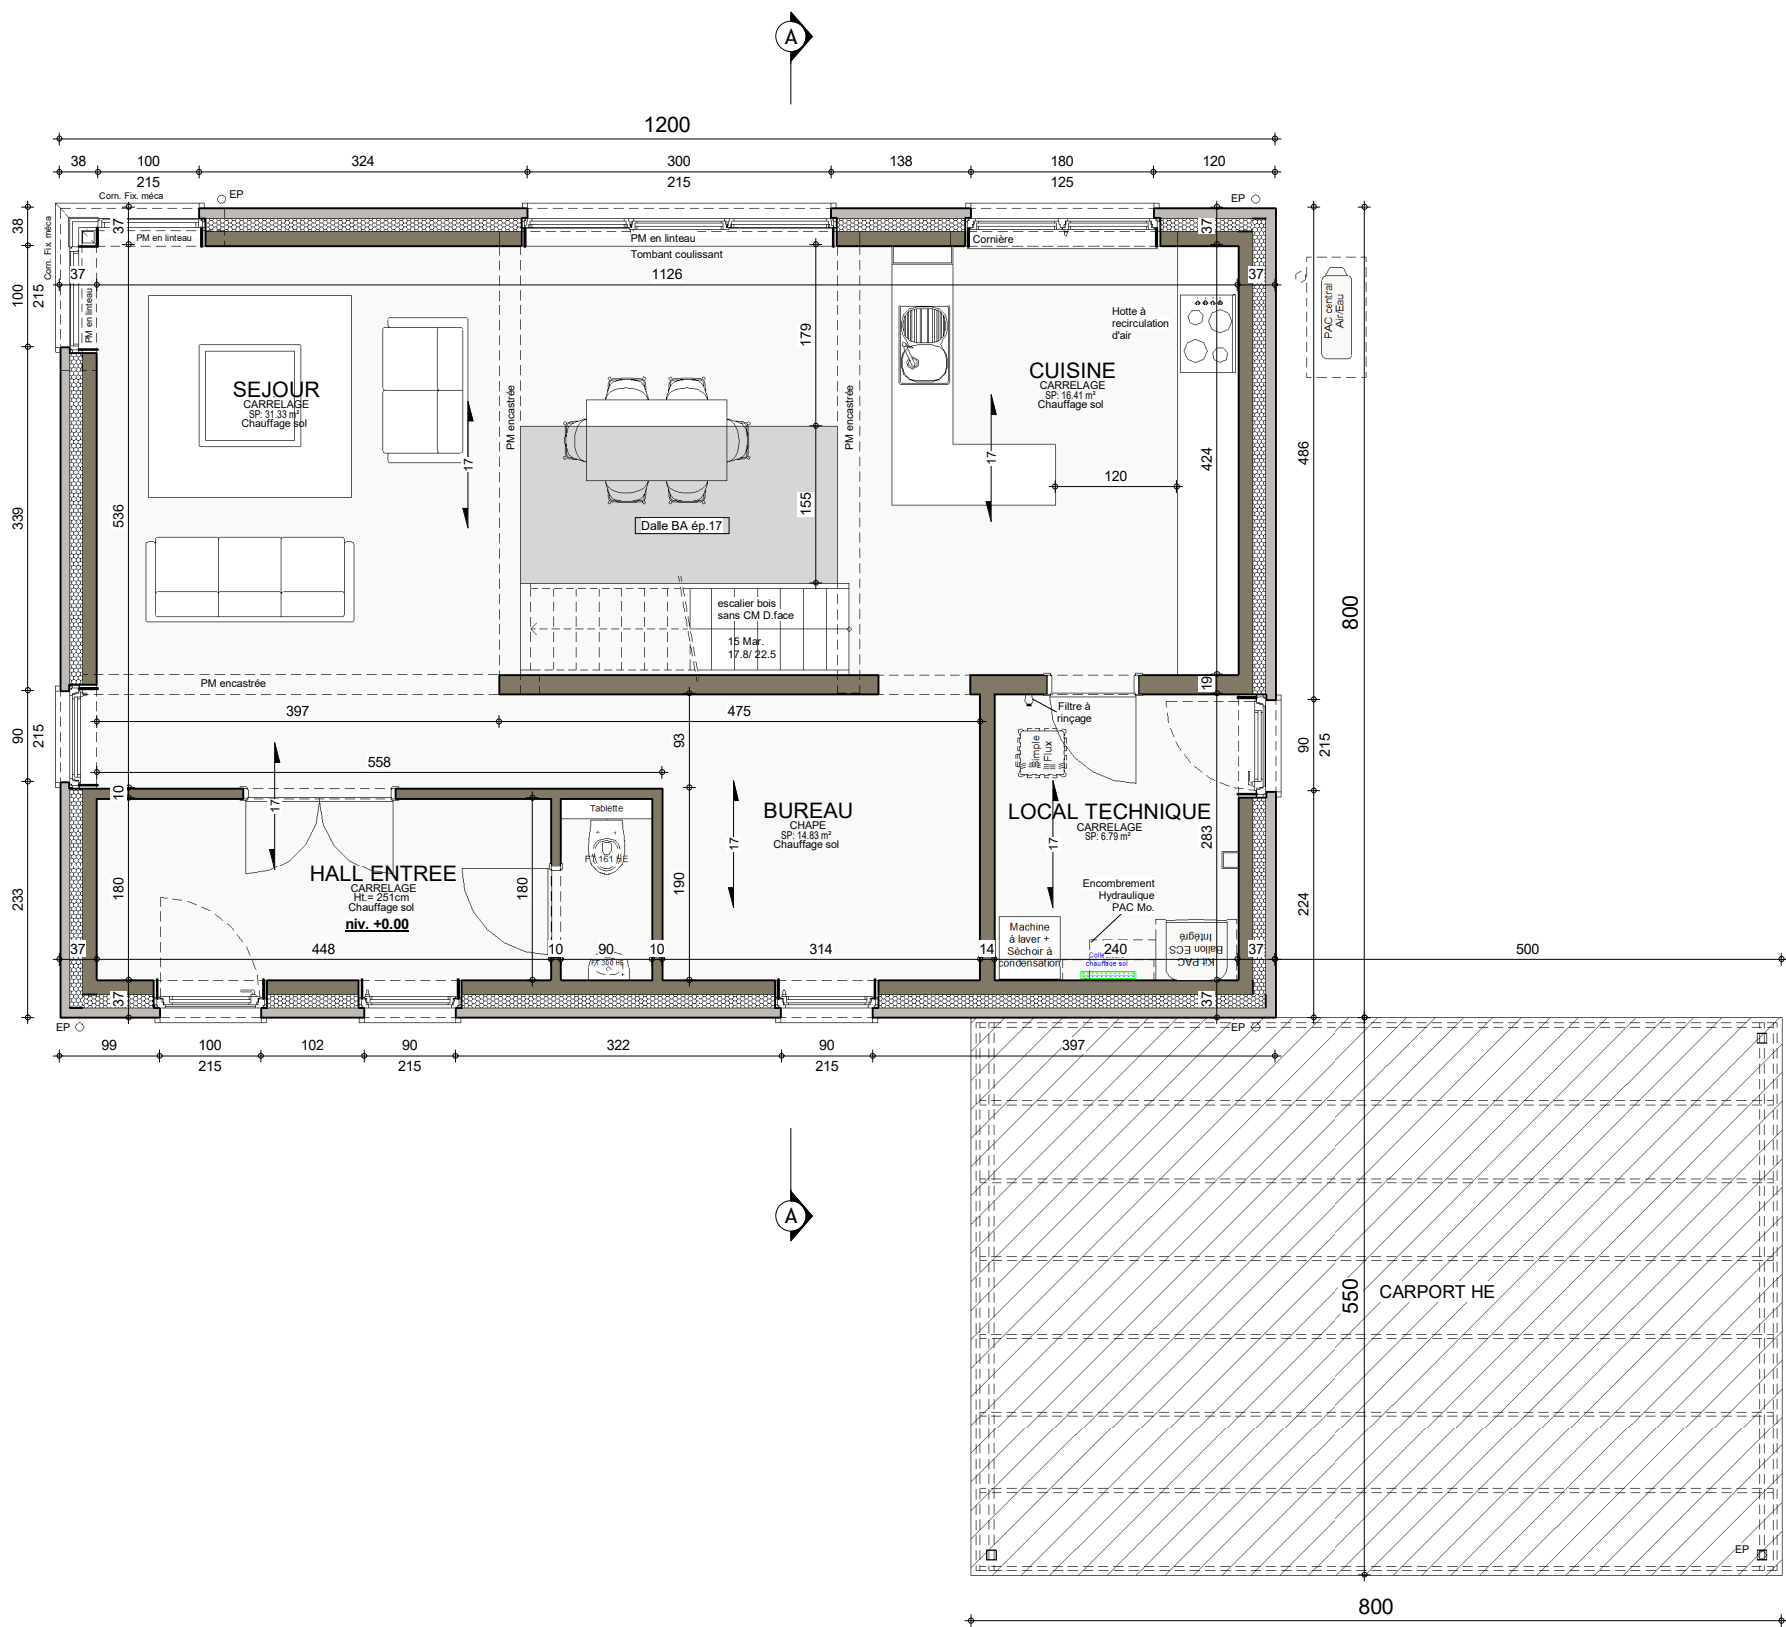





AP-.01-ADAM 220.356/WJM/SCLO			
Date :	13/04/2023	Echelle :	1/75

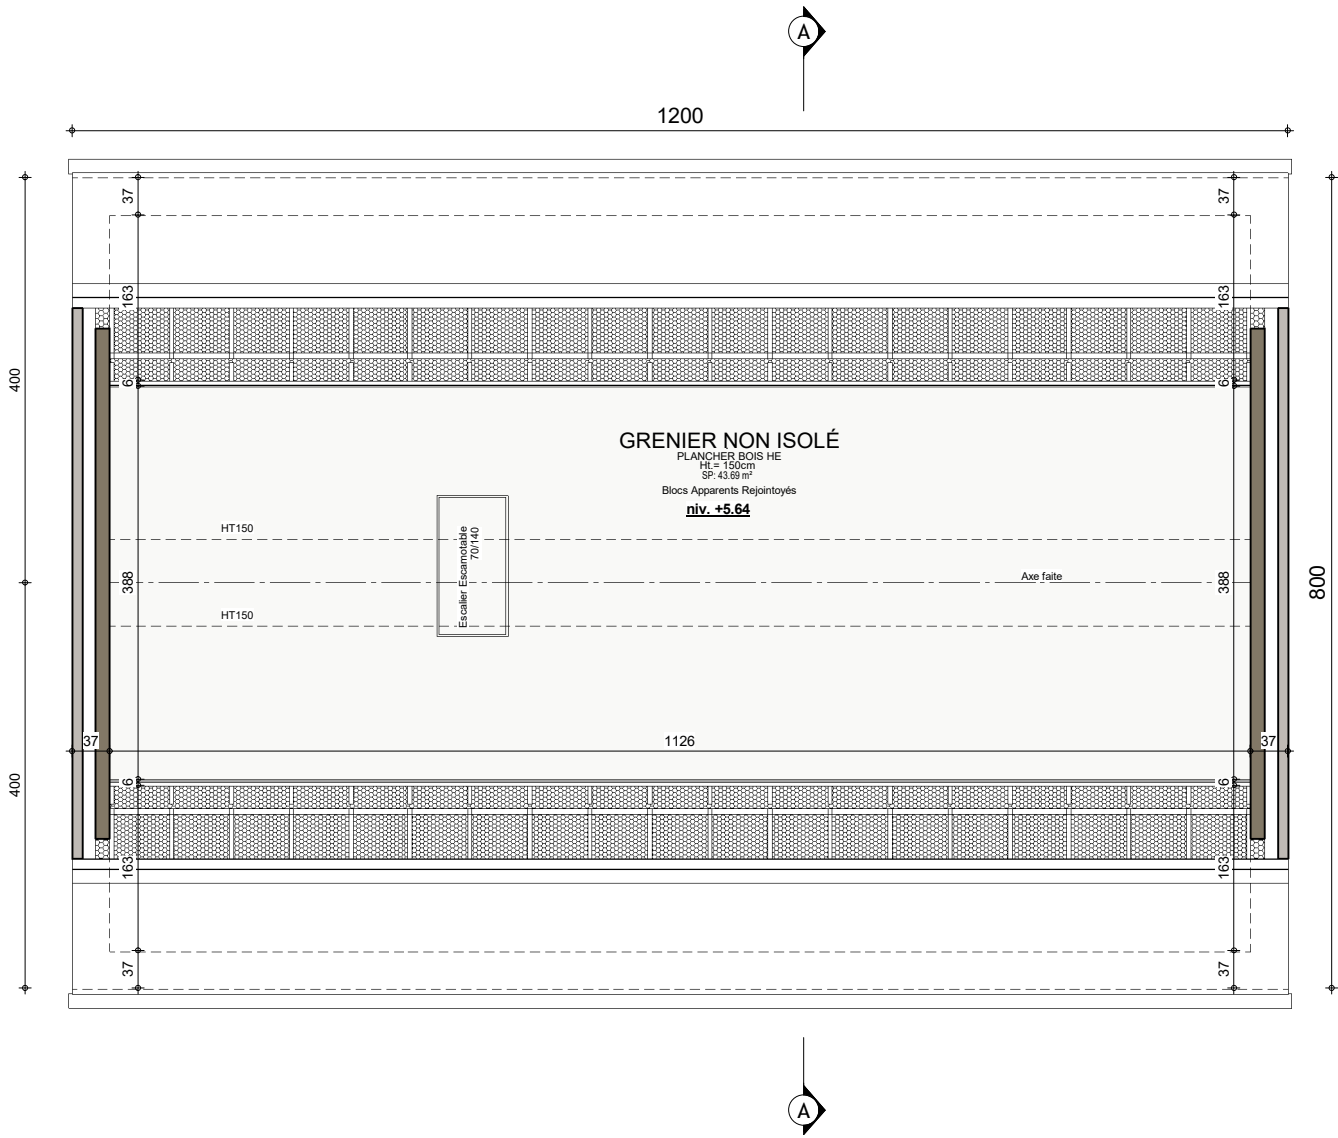

GRENIER

AP-.01-ADAM 220.356/WJM/SCLO			
Date :	13/04/2023	Echelle :	1/75

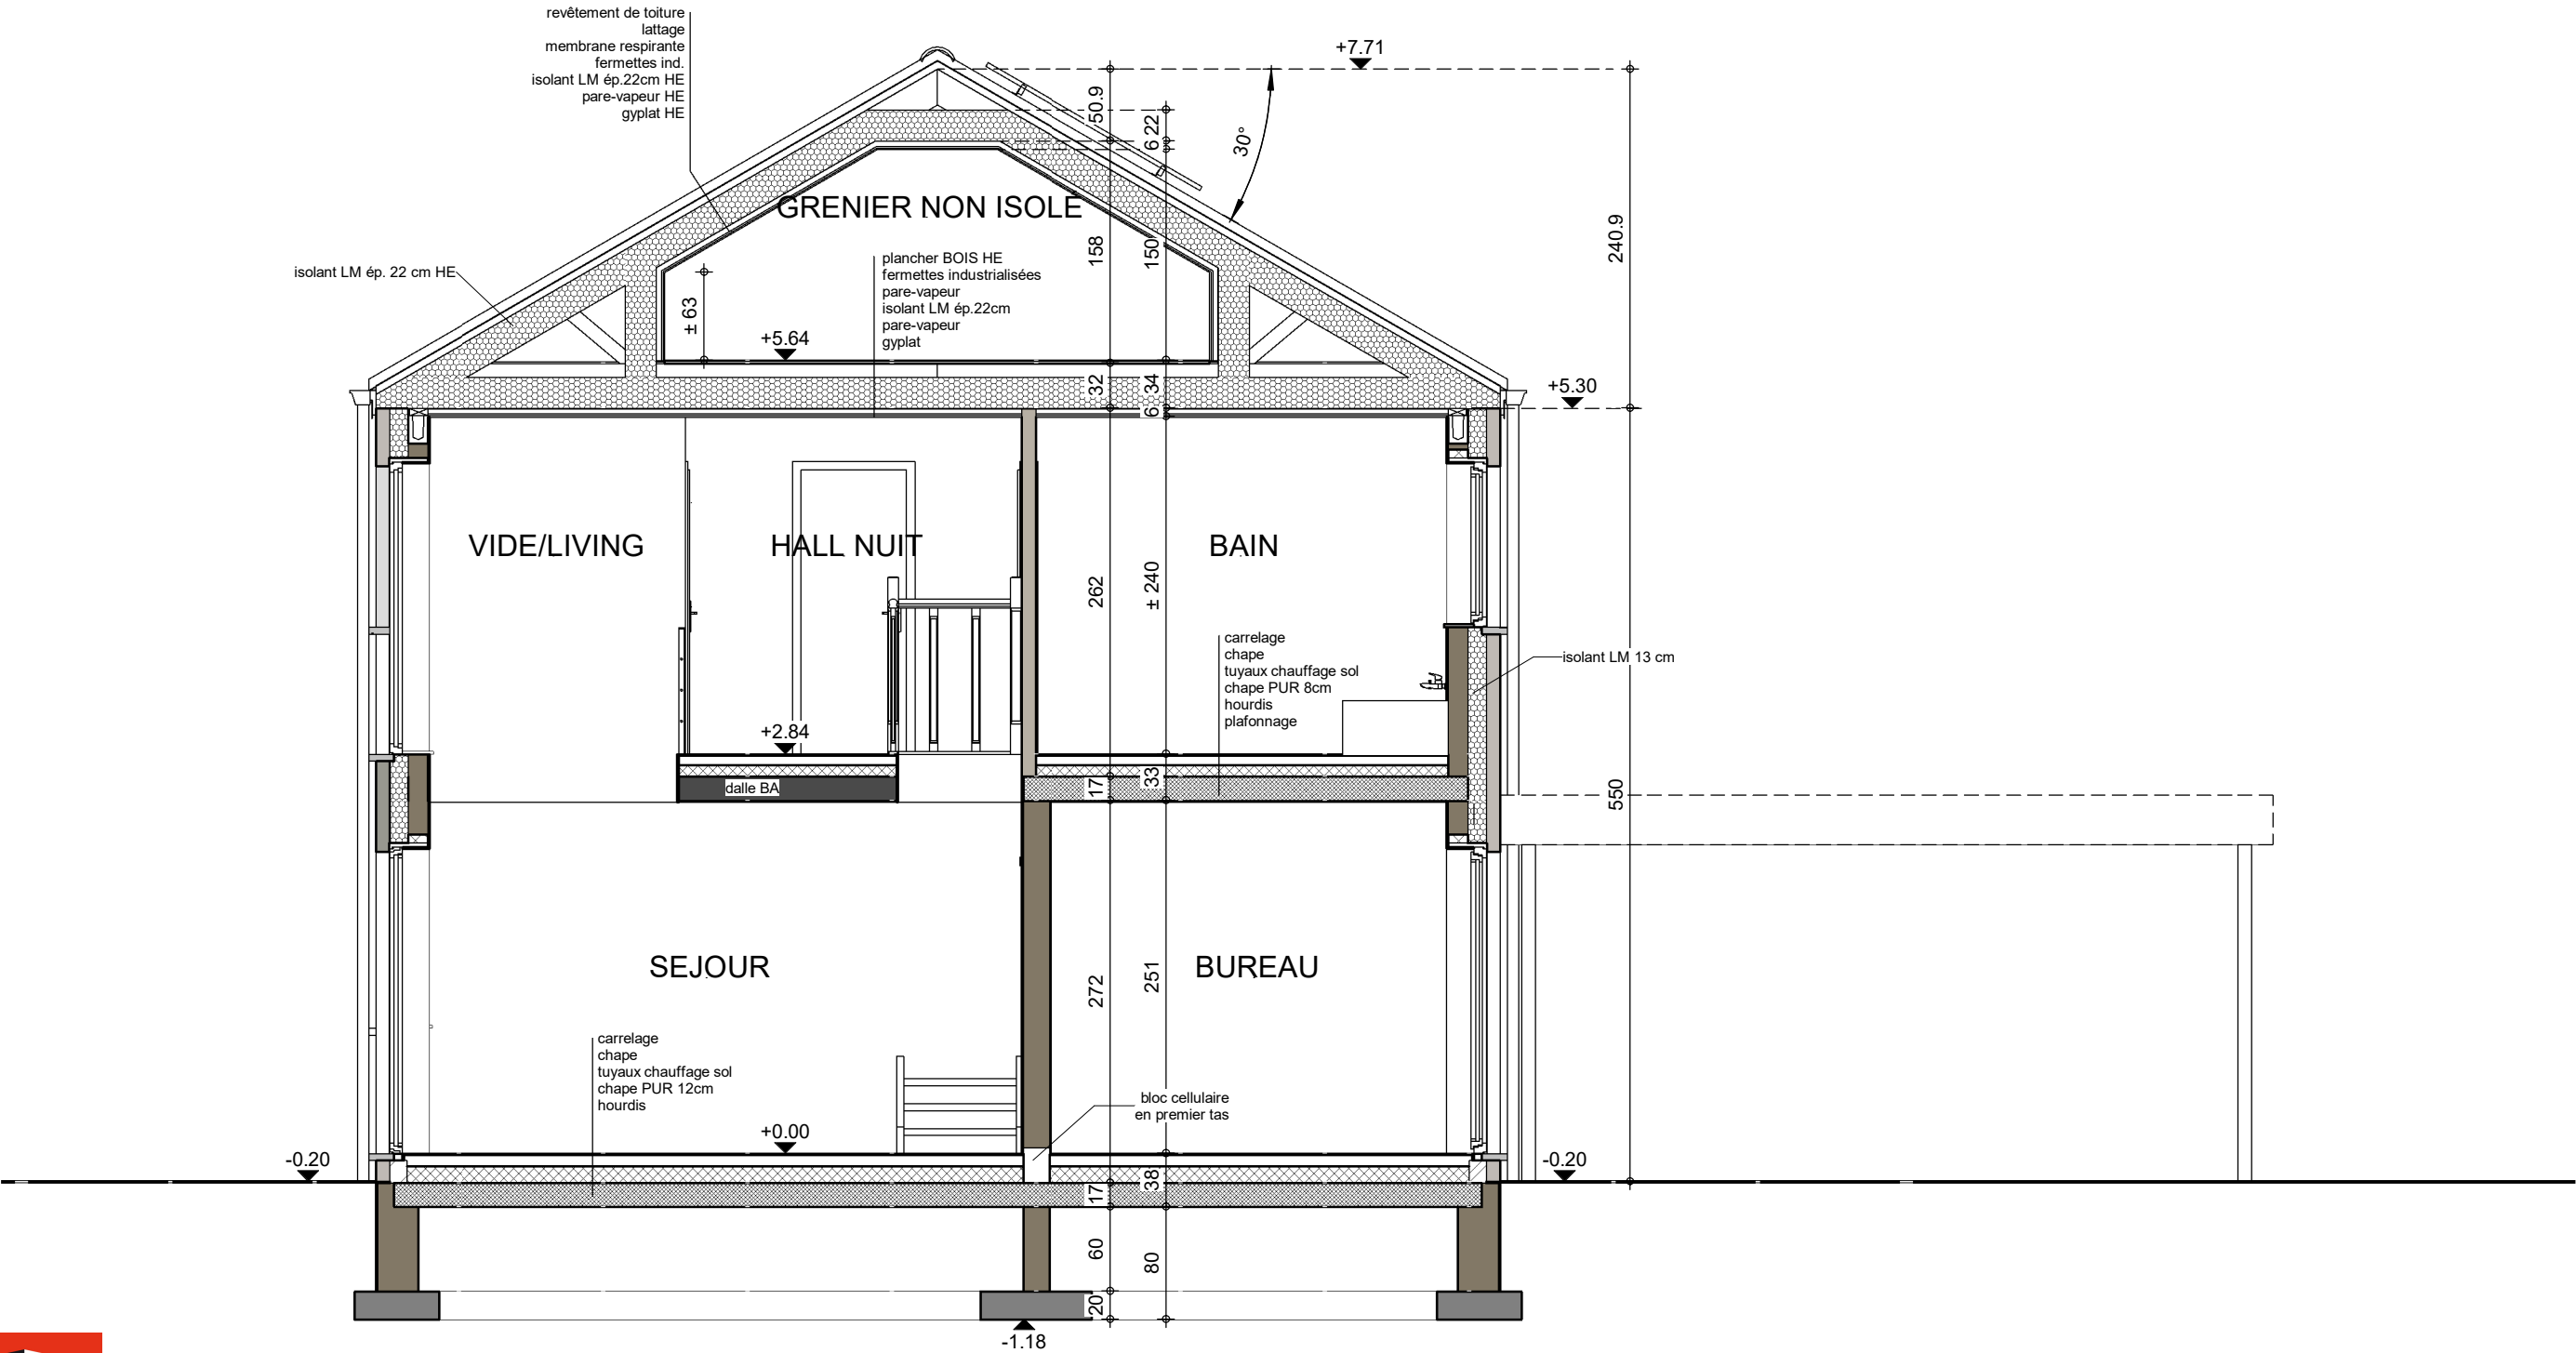


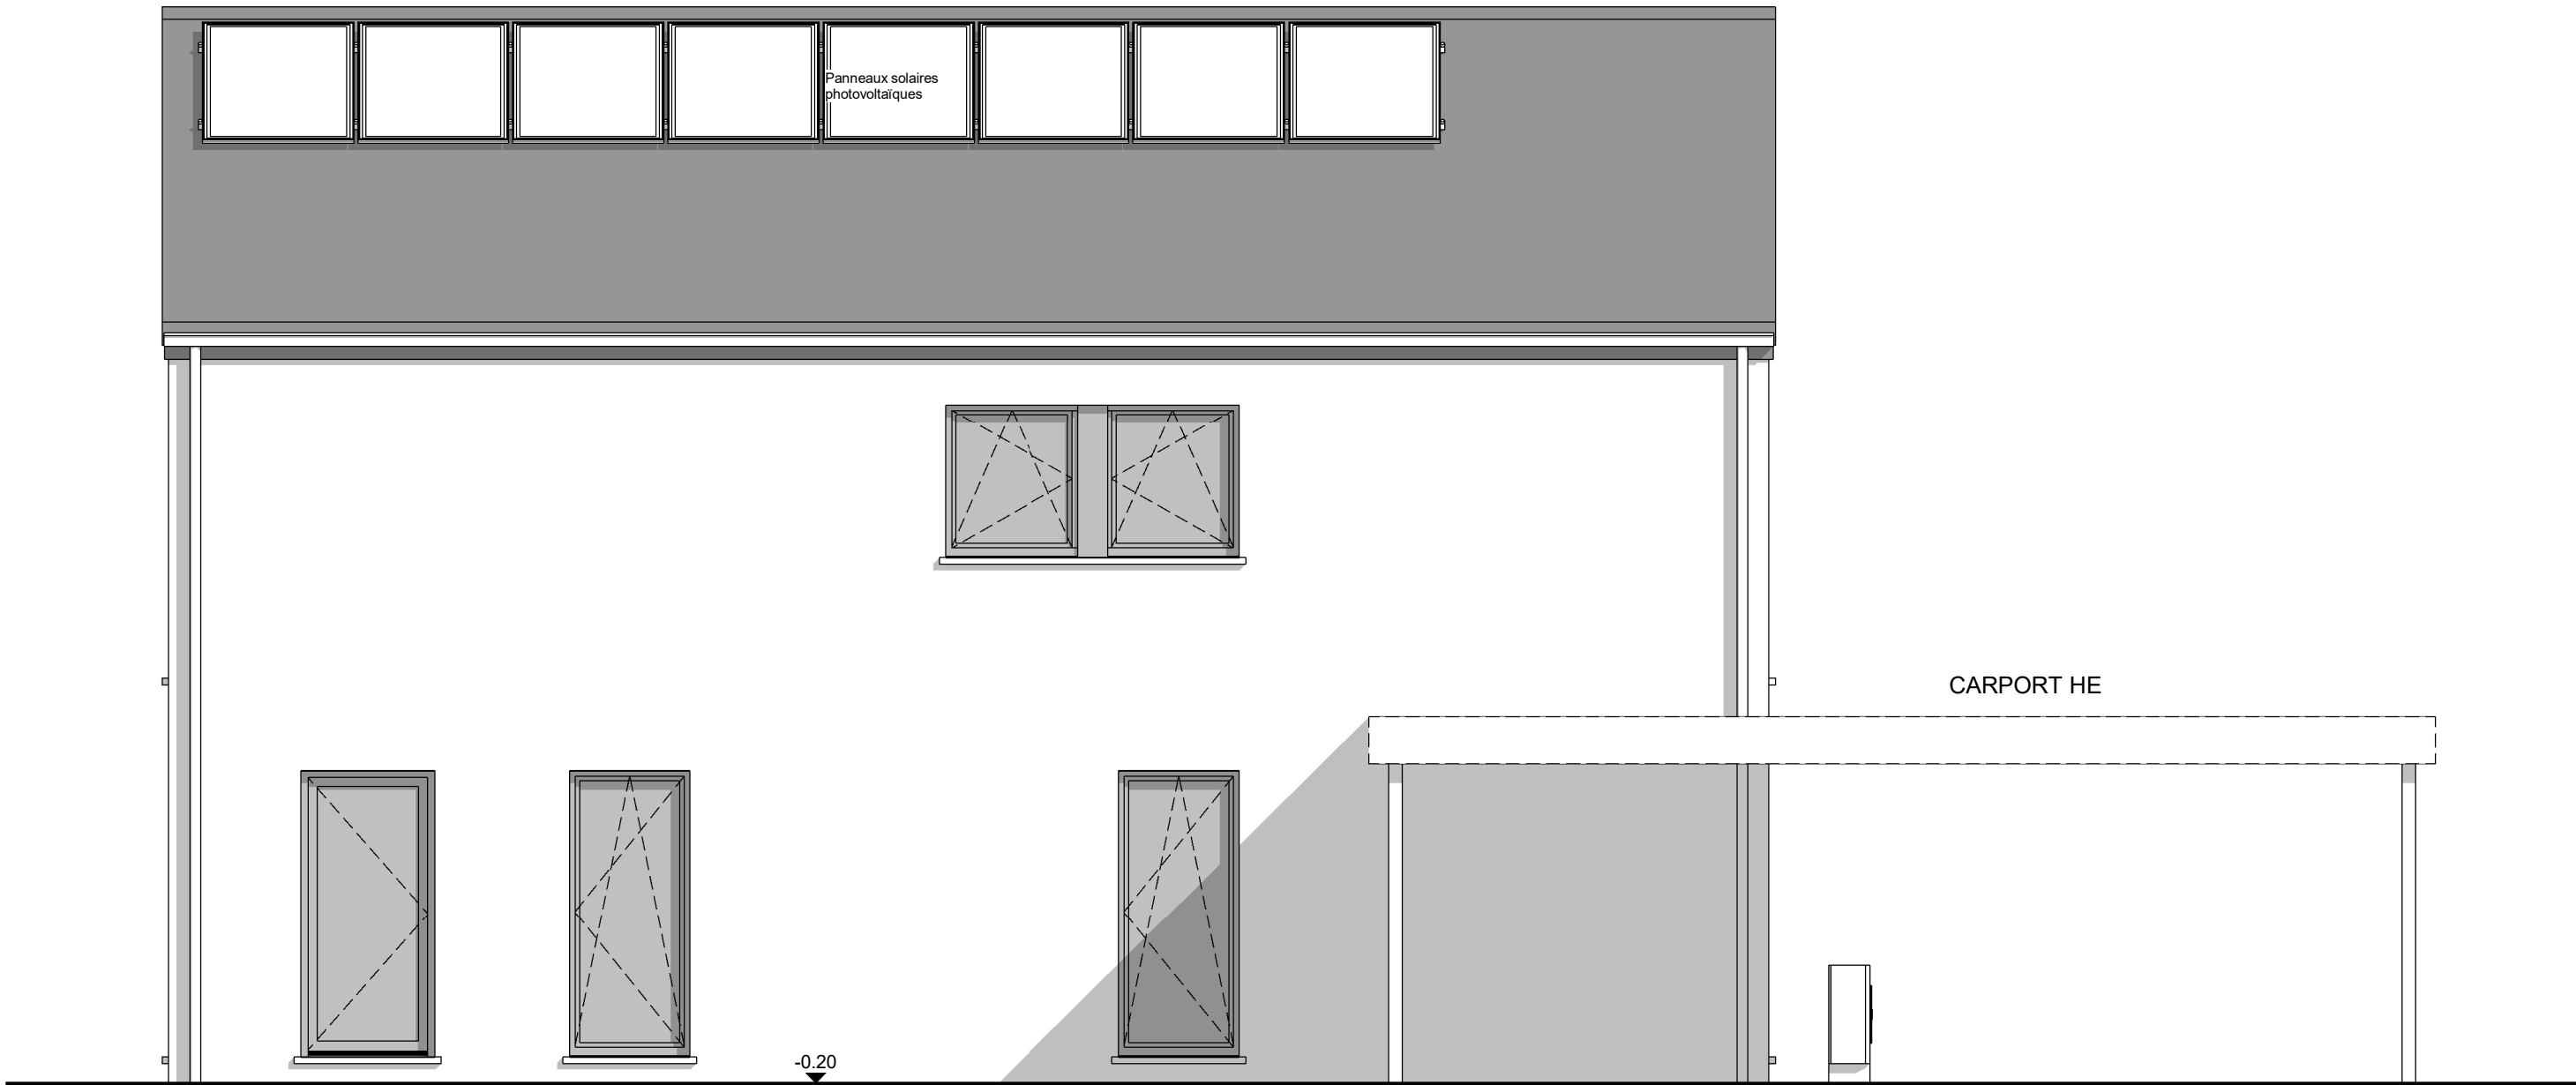

FACADE AVANT

AP-01-ADAM 220.356/WJM/SCLO			
Date :	13/04/2023	Echelle :	1/50


Le présent projet reste la propriété de la S.A. THOMAS & PIRON. Il est protégé par la législation en matière de création et ne peut en aucun cas faire l'objet d'une copie même partielle sans l'autorisation de l'auteur.

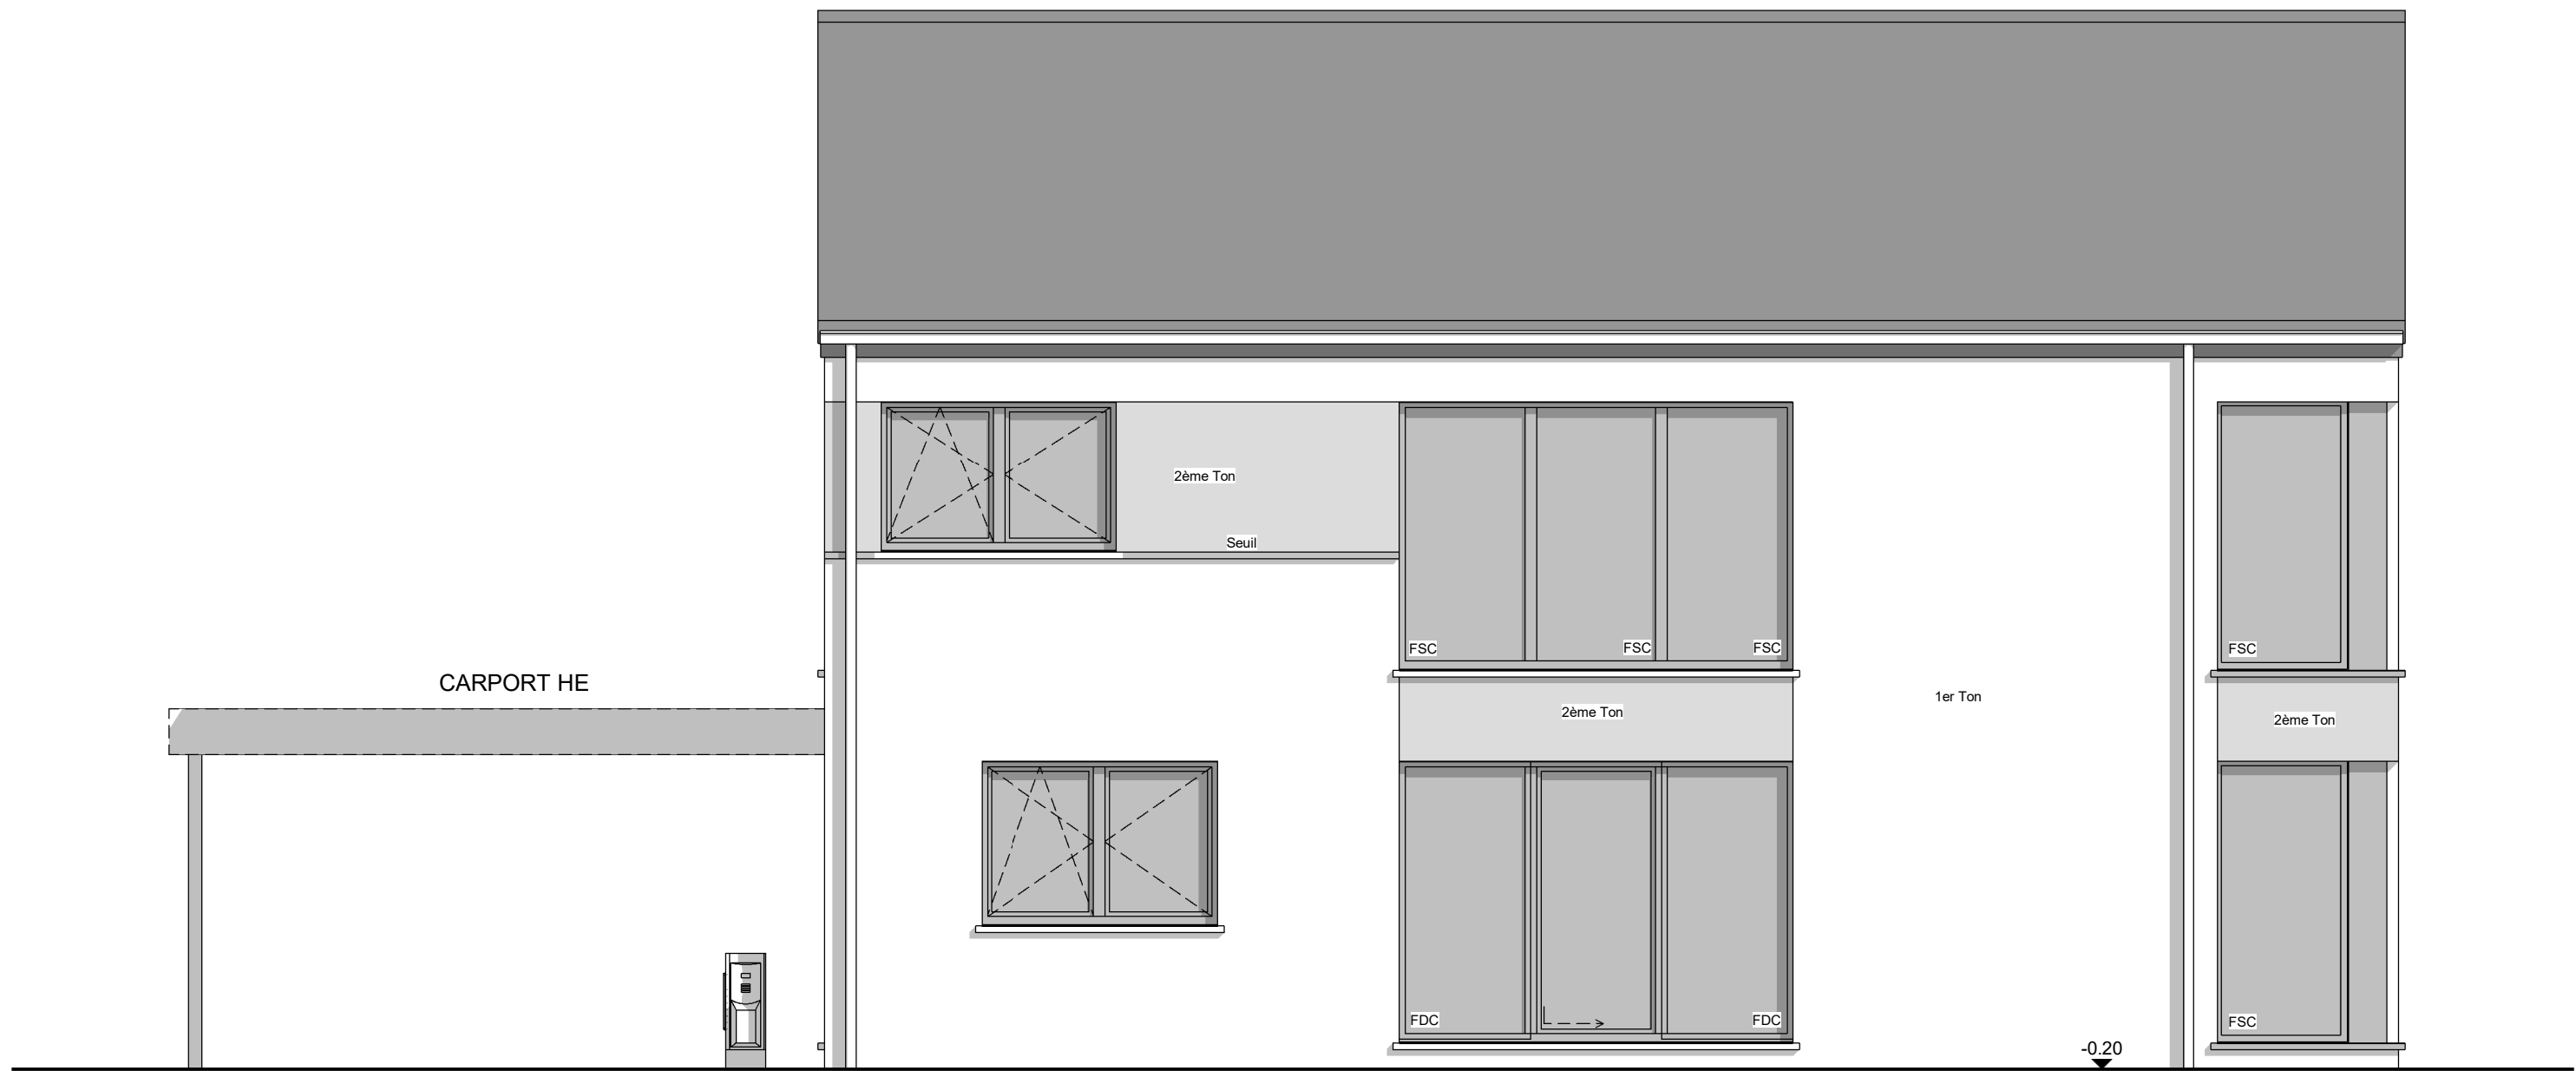

FACADE ARRIERE

AP-01-ADAM 220.356/WJM/SCLO			
Date :	13/04/2023	Echelle :	1/50


Le présent projet reste la propriété de la S.A. THOMAS & PIRON. Il est protégé par la législation en matière de création et ne peut en aucun cas faire l'objet d'une copie même partielle sans l'autorisation de l'auteur.

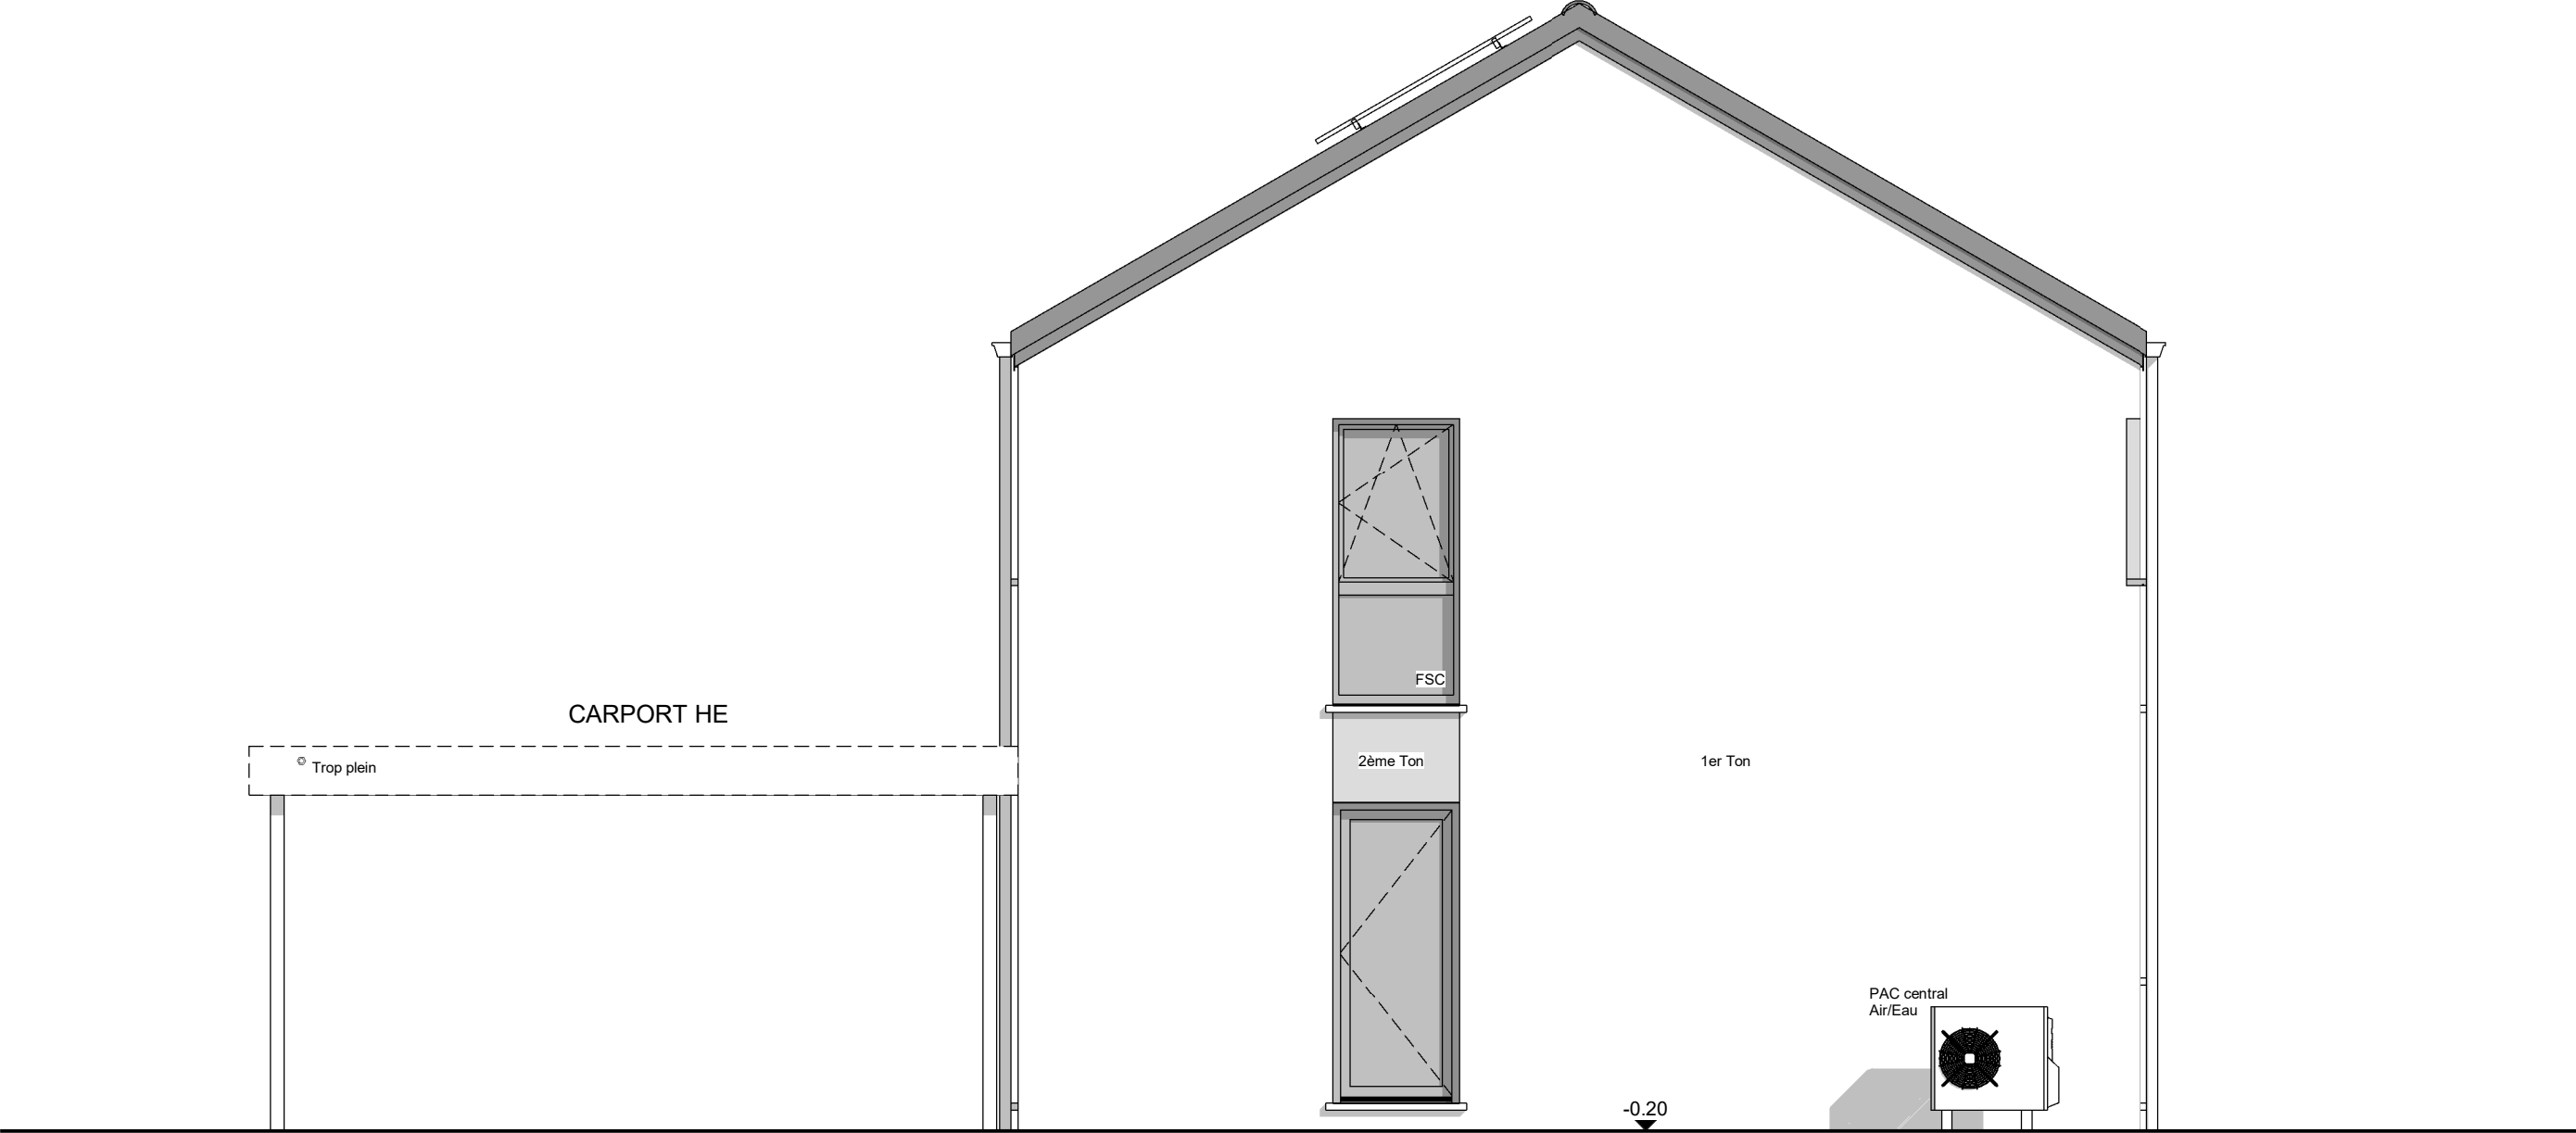

PIGNON DROIT

AP-01-ADAM 220.356/WJM/SCLO			
Date :	13/04/2023	Echelle :	1/50

Le présent projet reste la propriété de la S.A. THOMAS & PIRON. Il est protégé par la législation en matière de création et ne peut en aucun cas faire l'objet d'une copie même partielle sans l'autorisation de l'auteur.

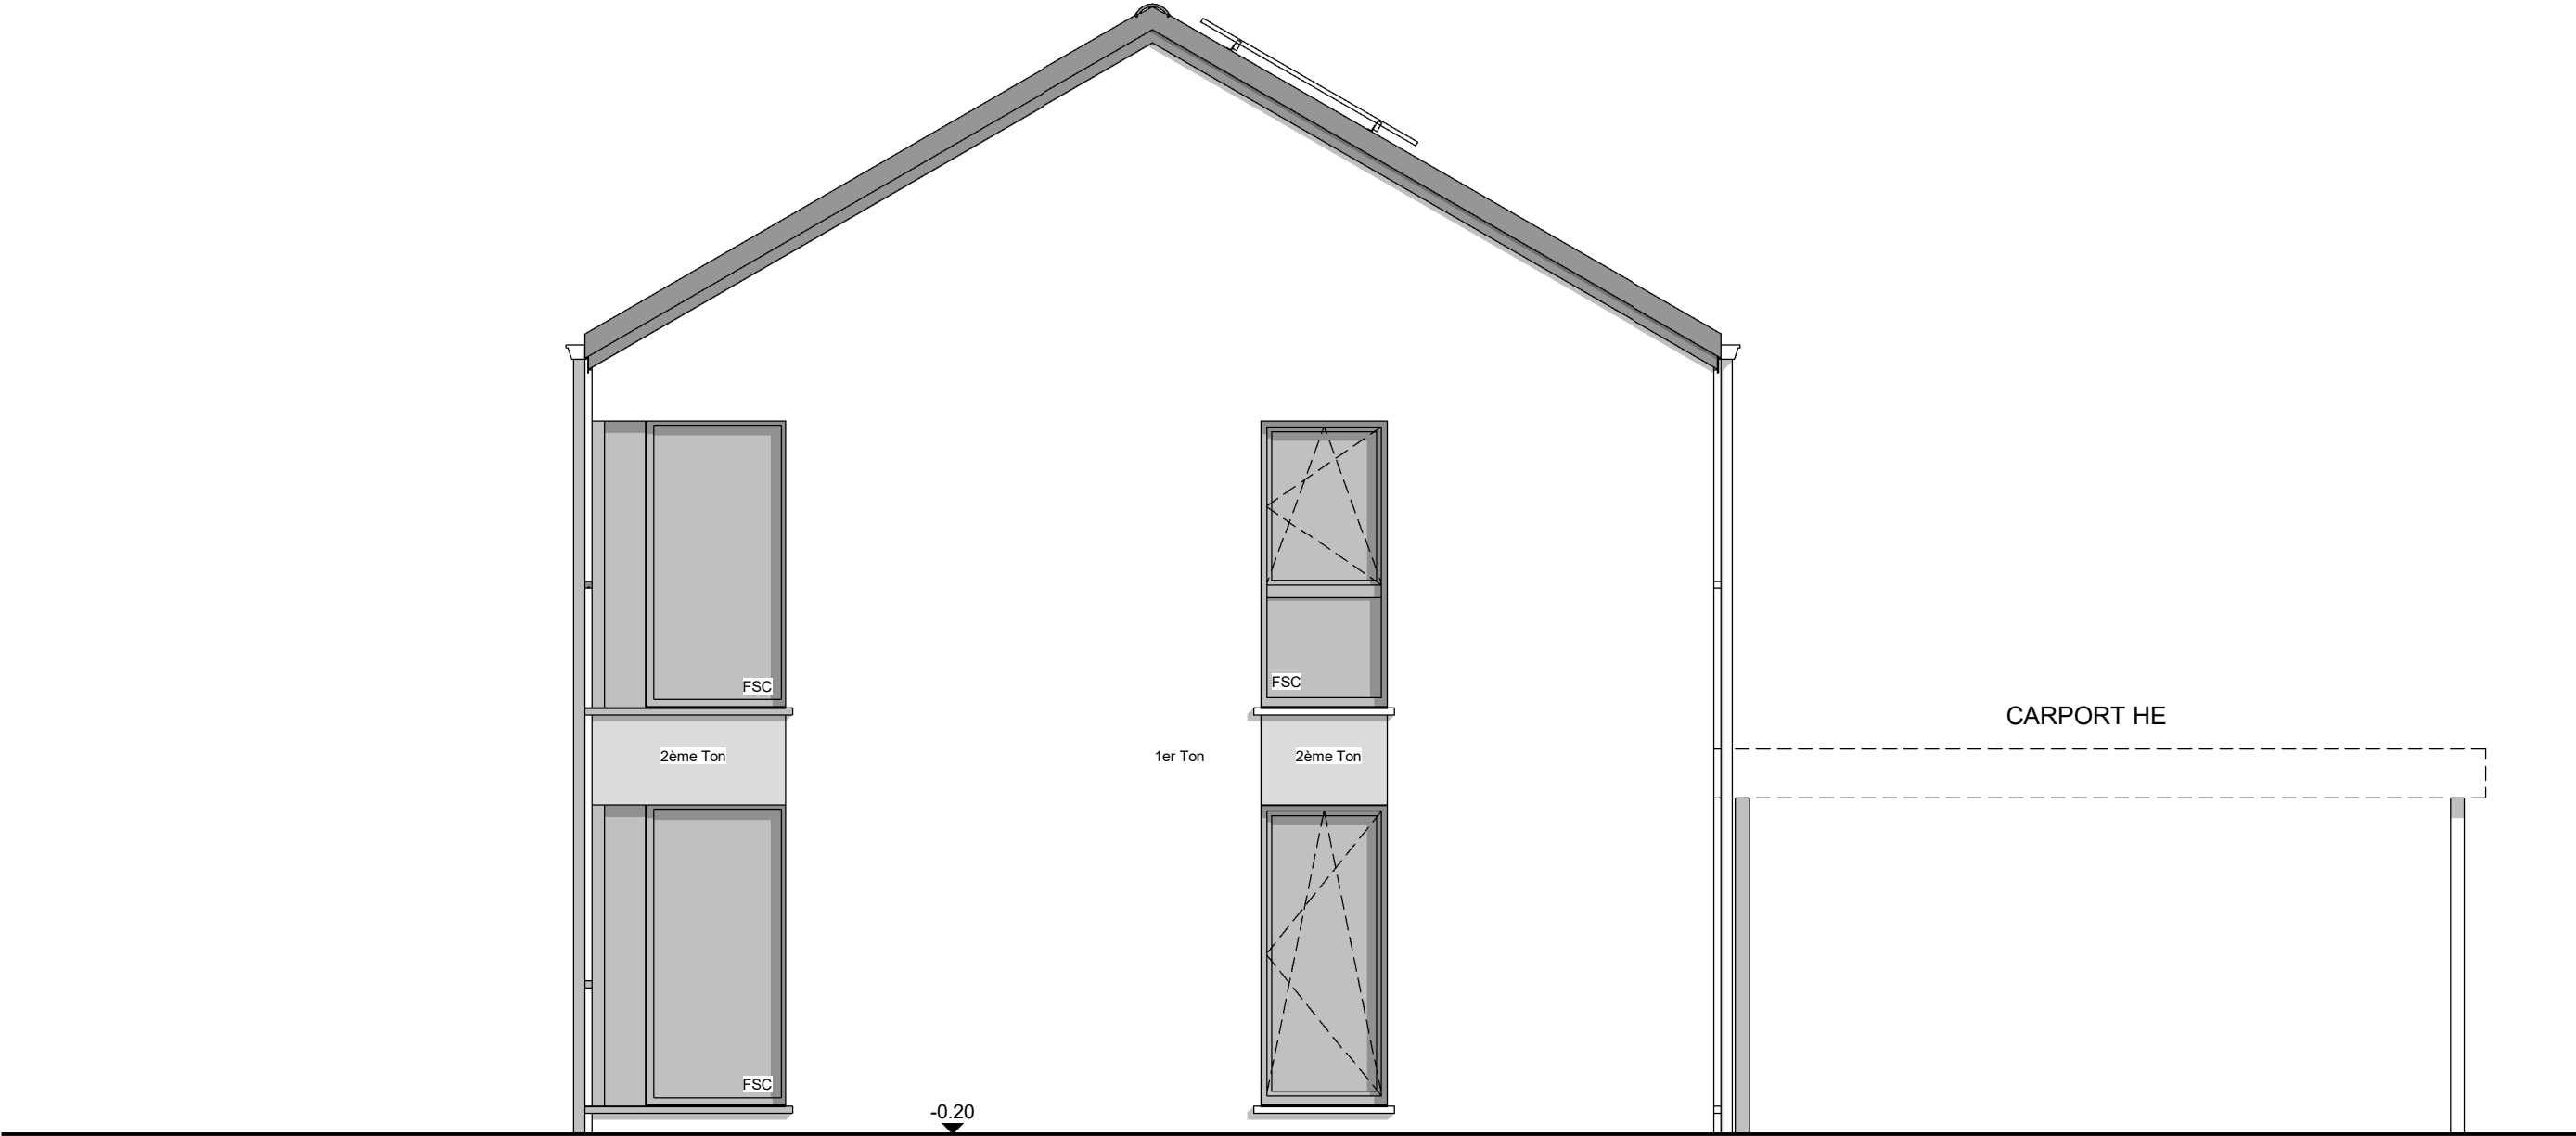

PIGNON GAUCHE

AP-01-ADAM 220.356/WJM/SCLO			
Date :	13/04/2023	Echelle :	1/50

Le présent projet reste la propriété de la S.A. THOMAS & PIRON. Il est protégé par la législation en matière de création et ne peut en aucun cas faire l'objet d'une copie même partielle sans l'autorisation de l'auteur.