

Mr & Mme ADAM

Projet de construction d'une habitation à SAINT-VINCENT



Image à titre d'illustration, non contractuelle.



PERSPECTIVE

AP-250593-01-ADAM-HUT-MACA	
Date :	07/01/26
Echelle :	

Le présent projet reste la propriété de la S.A. THOMAS & PIRON. Il est protégé par la législation en matière de création et ne peut en aucun cas faire l'objet d'une copie même partielle sans l'autorisation de l'auteur.

Mr & Mme ADAM

Projet de construction d'une habitation à SAINT-VINCENT

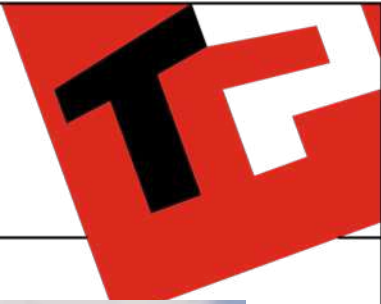


Image à titre d'illustration, non contractuelle.



PERSPECTIVE



AP-250593-01-ADAM-HUT-MACA	
Date :	07/01/26
Echelle :	

Le présent projet reste la propriété de la S.A. THOMAS & PIRON. Il est protégé par la législation en matière de création et ne peut en aucun cas faire l'objet d'une copie même partielle sans l'autorisation de l'auteur.

Mr & Mme ADAM

Projet de construction d'une habitation à SAINT-VINCENT

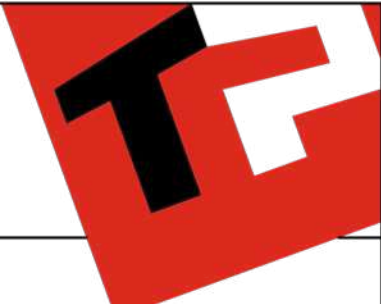


Image à titre d'illustration, non contractuelle.



Le présent projet reste la propriété de la S.A. THOMAS & PIRON . Il est protégé par la législation en matière de création et ne peut en aucun cas faire l'objet d'une copie même partielle sans l'autorisation de l'auteur .




PERSPECTIVE

AP-250593-01-ADAM-HUT-MACA	
Date :	07/01/26
Echelle :	

Mr & Mme ADAM

Projet de construction d'une habitation à SAINT-VINCENT

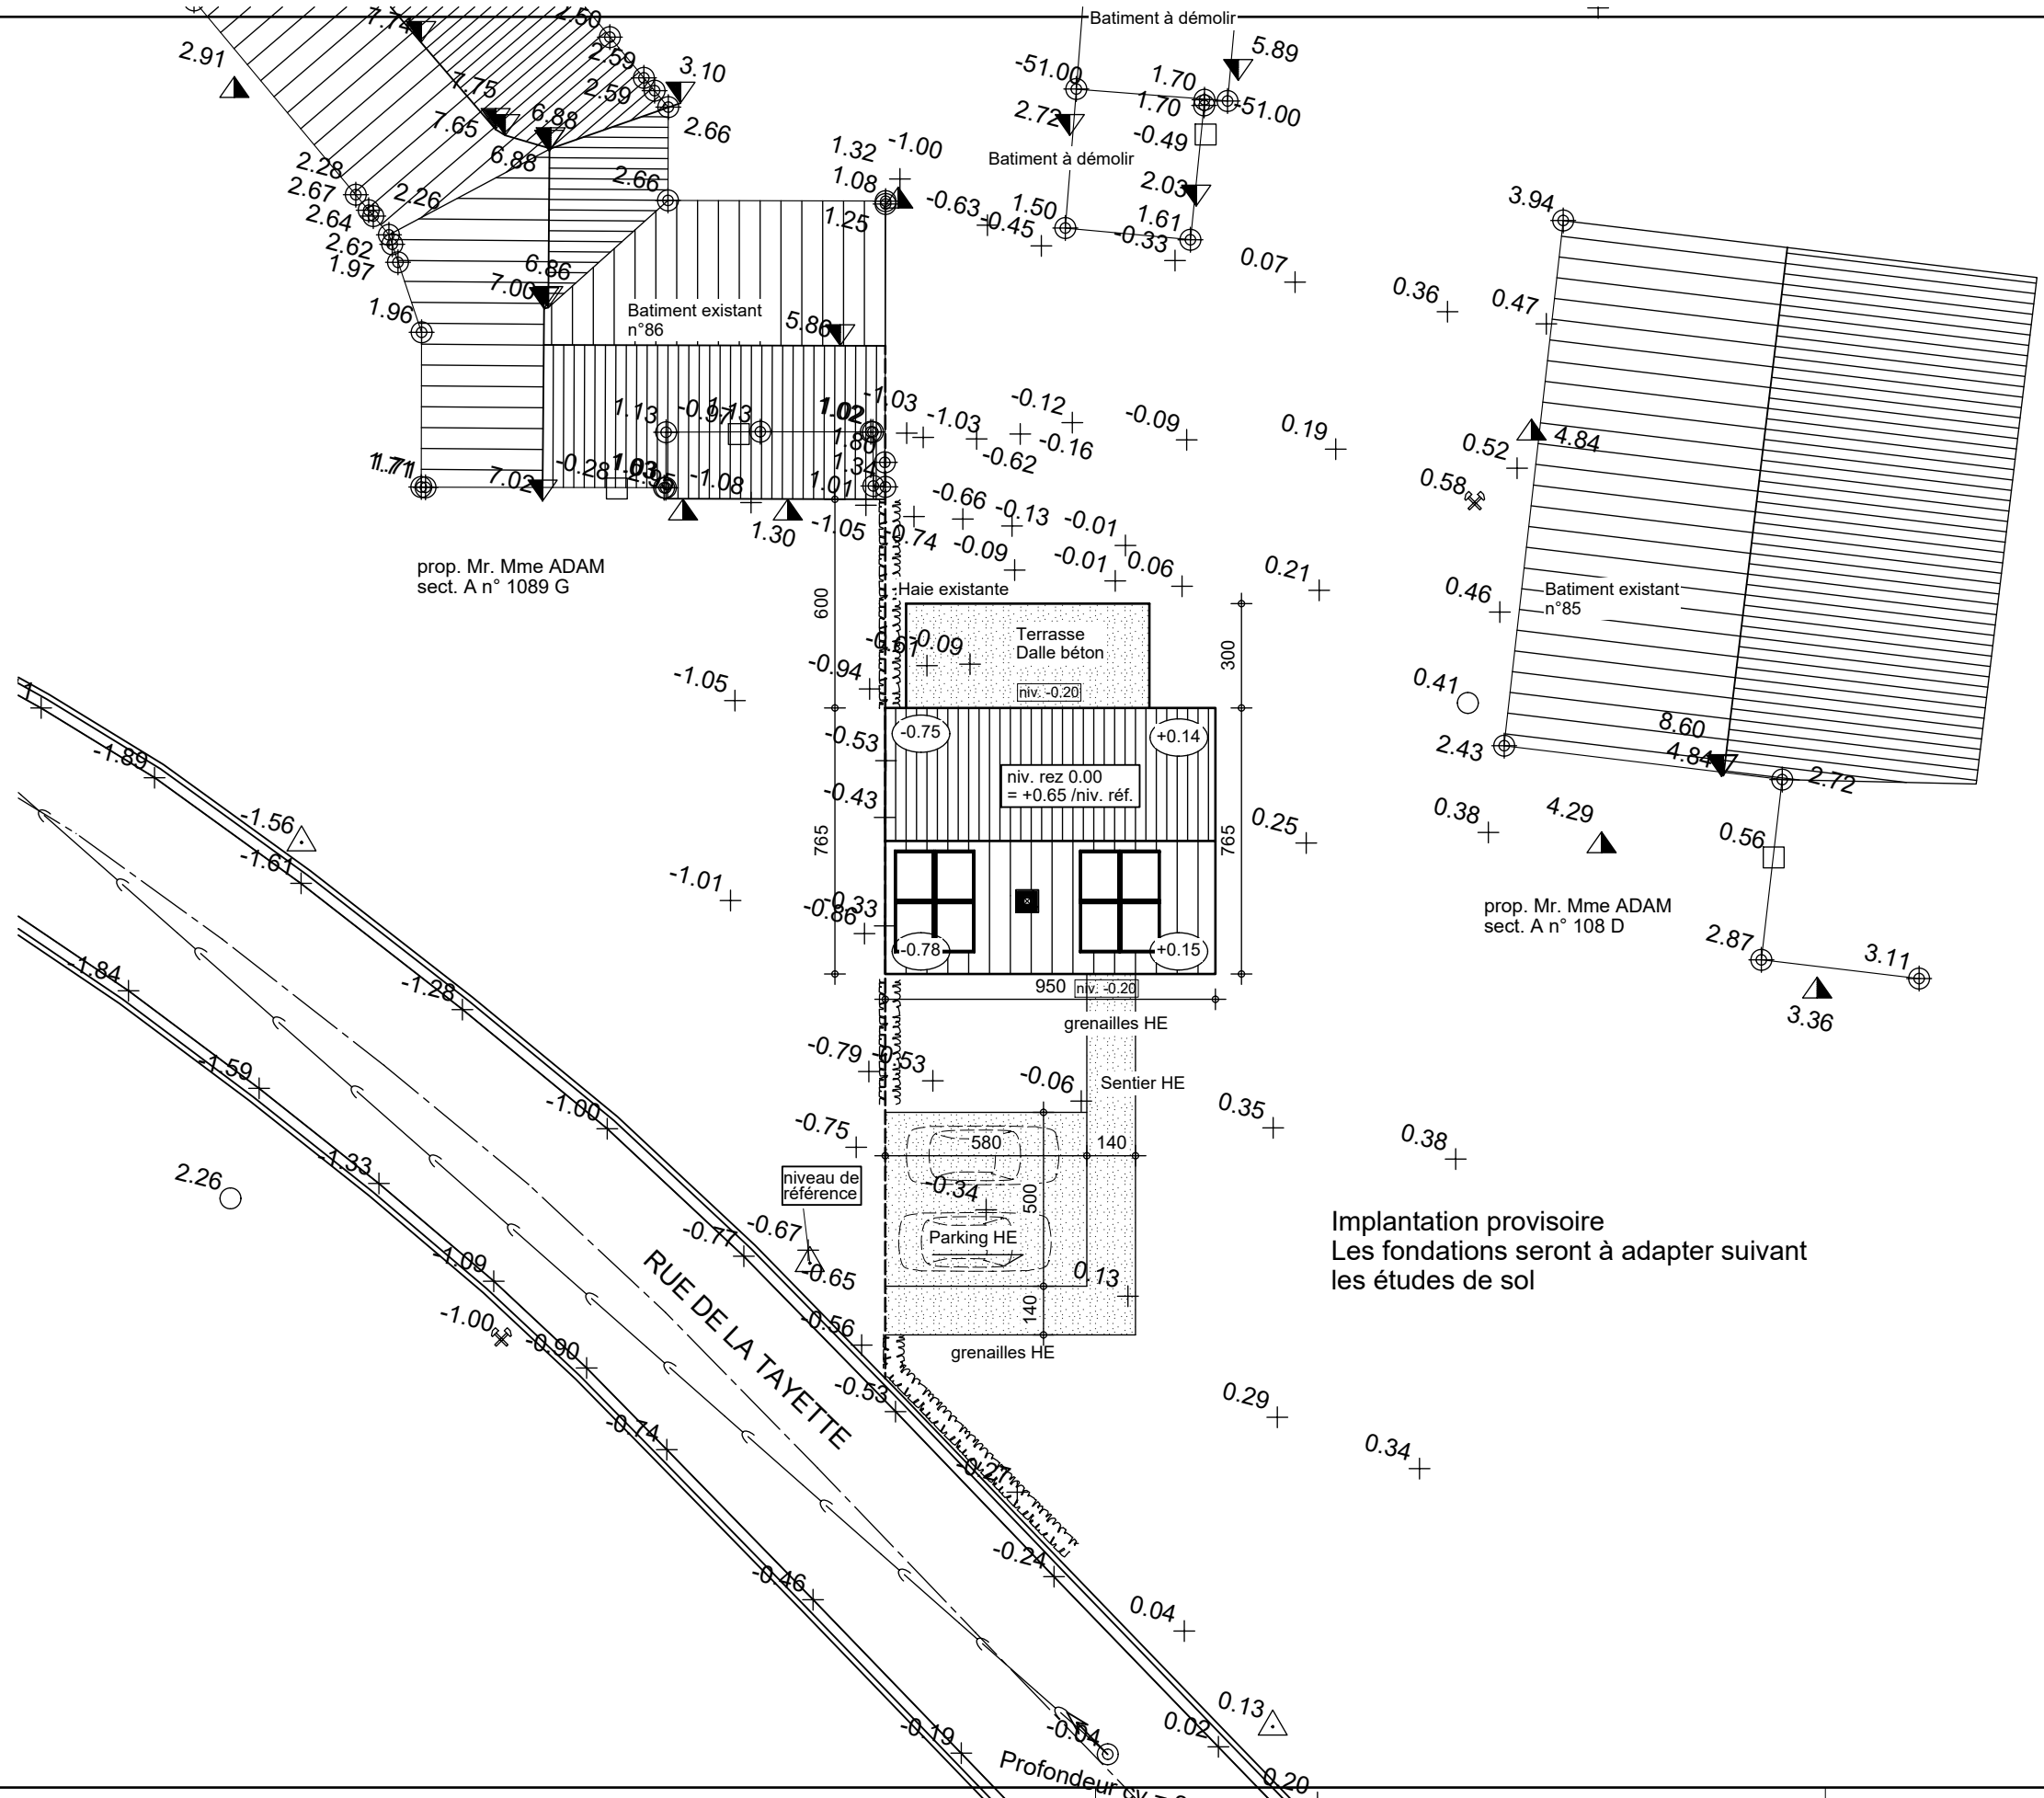


IMPLANTATION

AP-250593-01-ADAM-HUT-MACA	
Date :	07/01/26
Echelle :	1/200



Mr & Mme ADAM

Projet de construction d'une habitation à SAINT-VINCENT

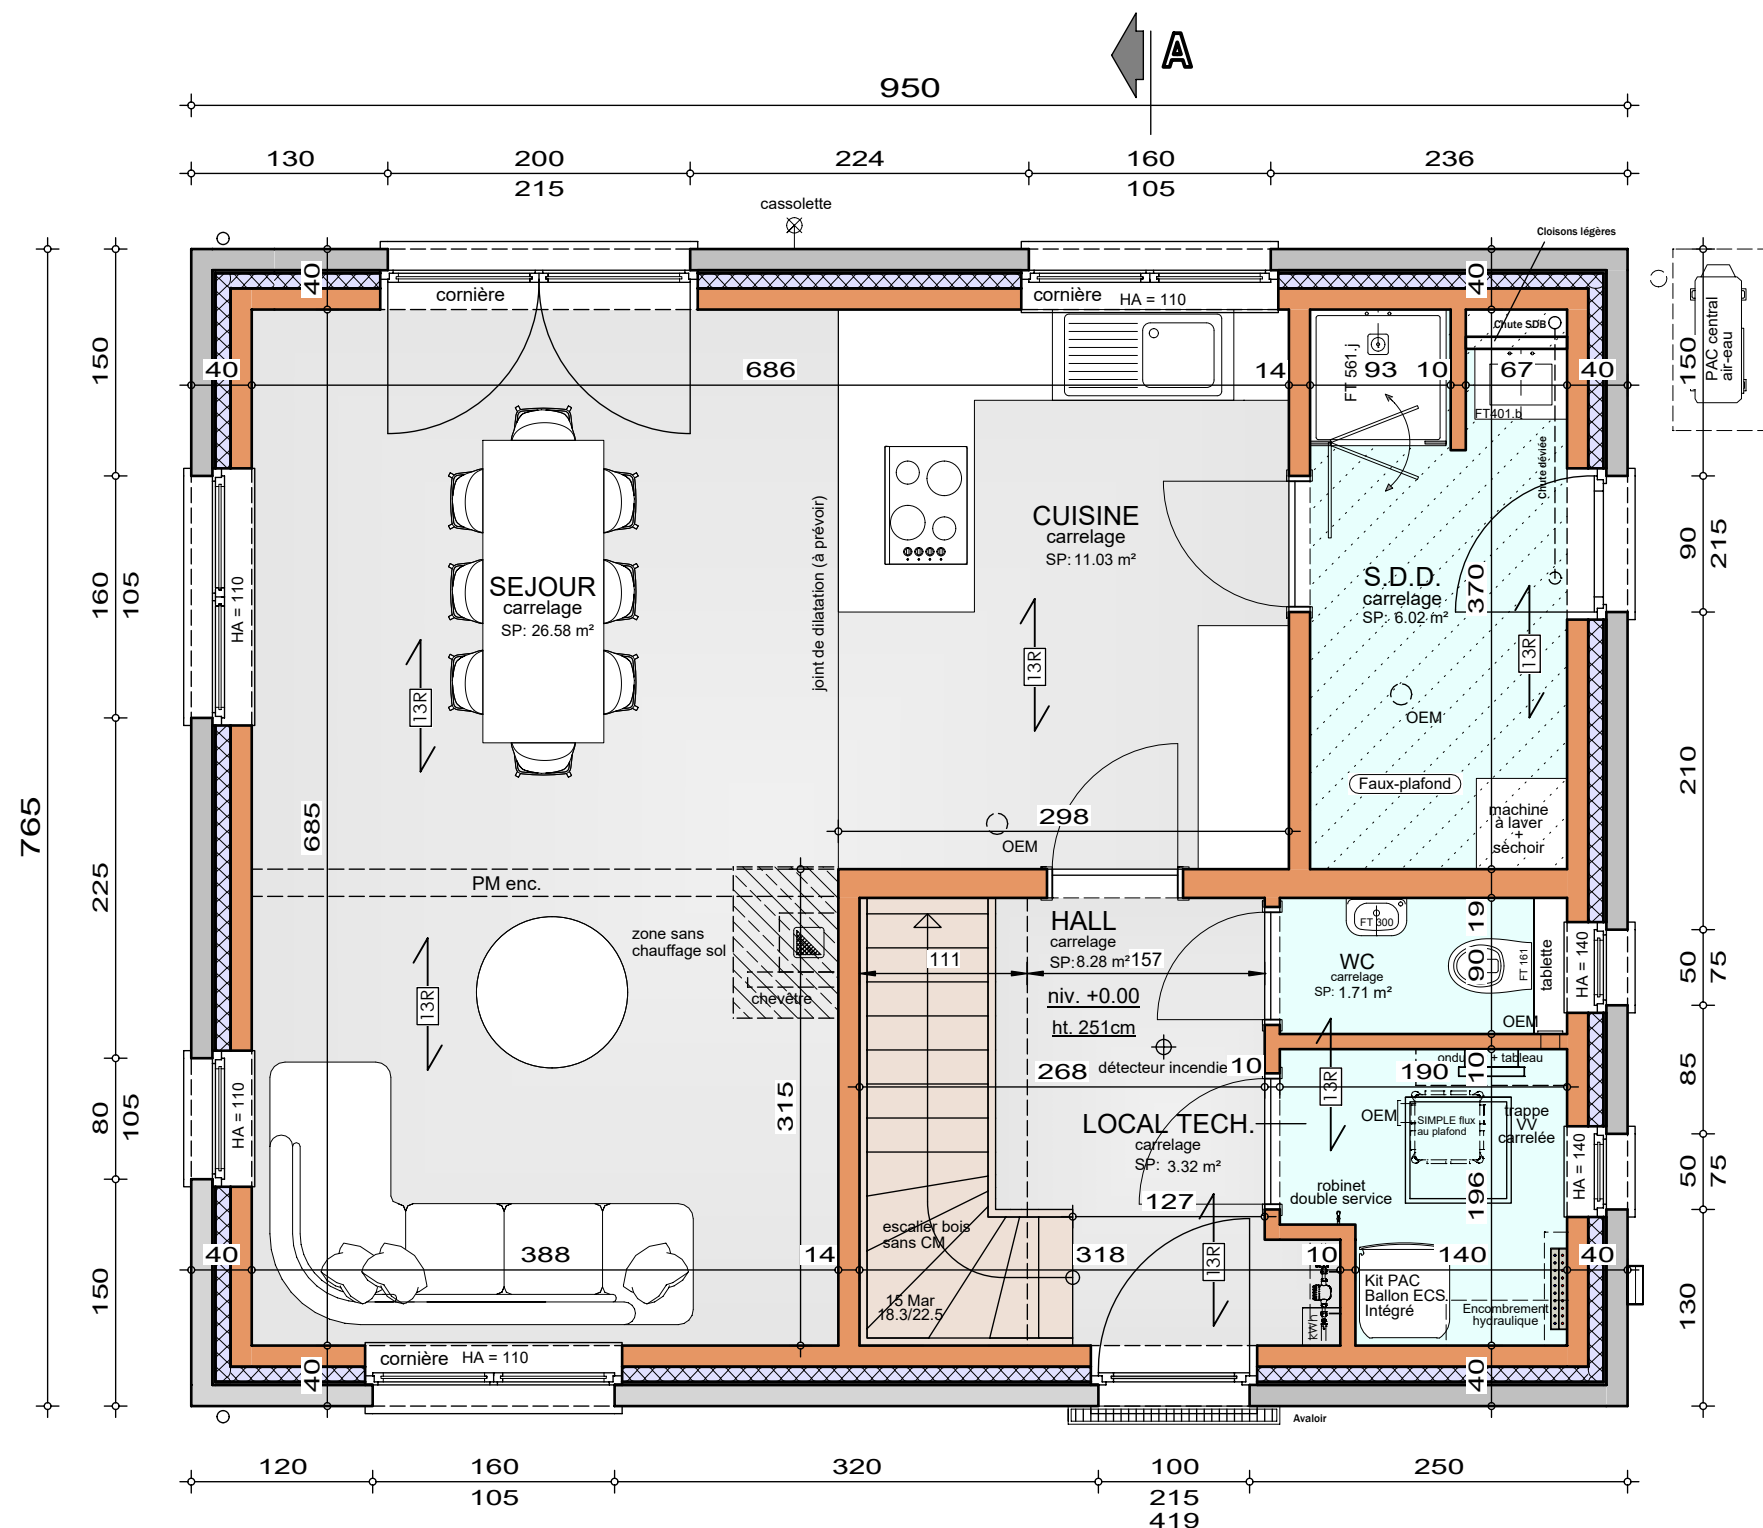

Système de chauffage :
Chauffage sol sur tout le niveau

REZ-DE-CHAUSSEE


AP-250593-01-ADAM-HUT-MACA
Date : 07/01/26
Echelle : 1/50





Mr & Mme ADAM

Projet de construction d'une habitation à SAINT-VINCENT

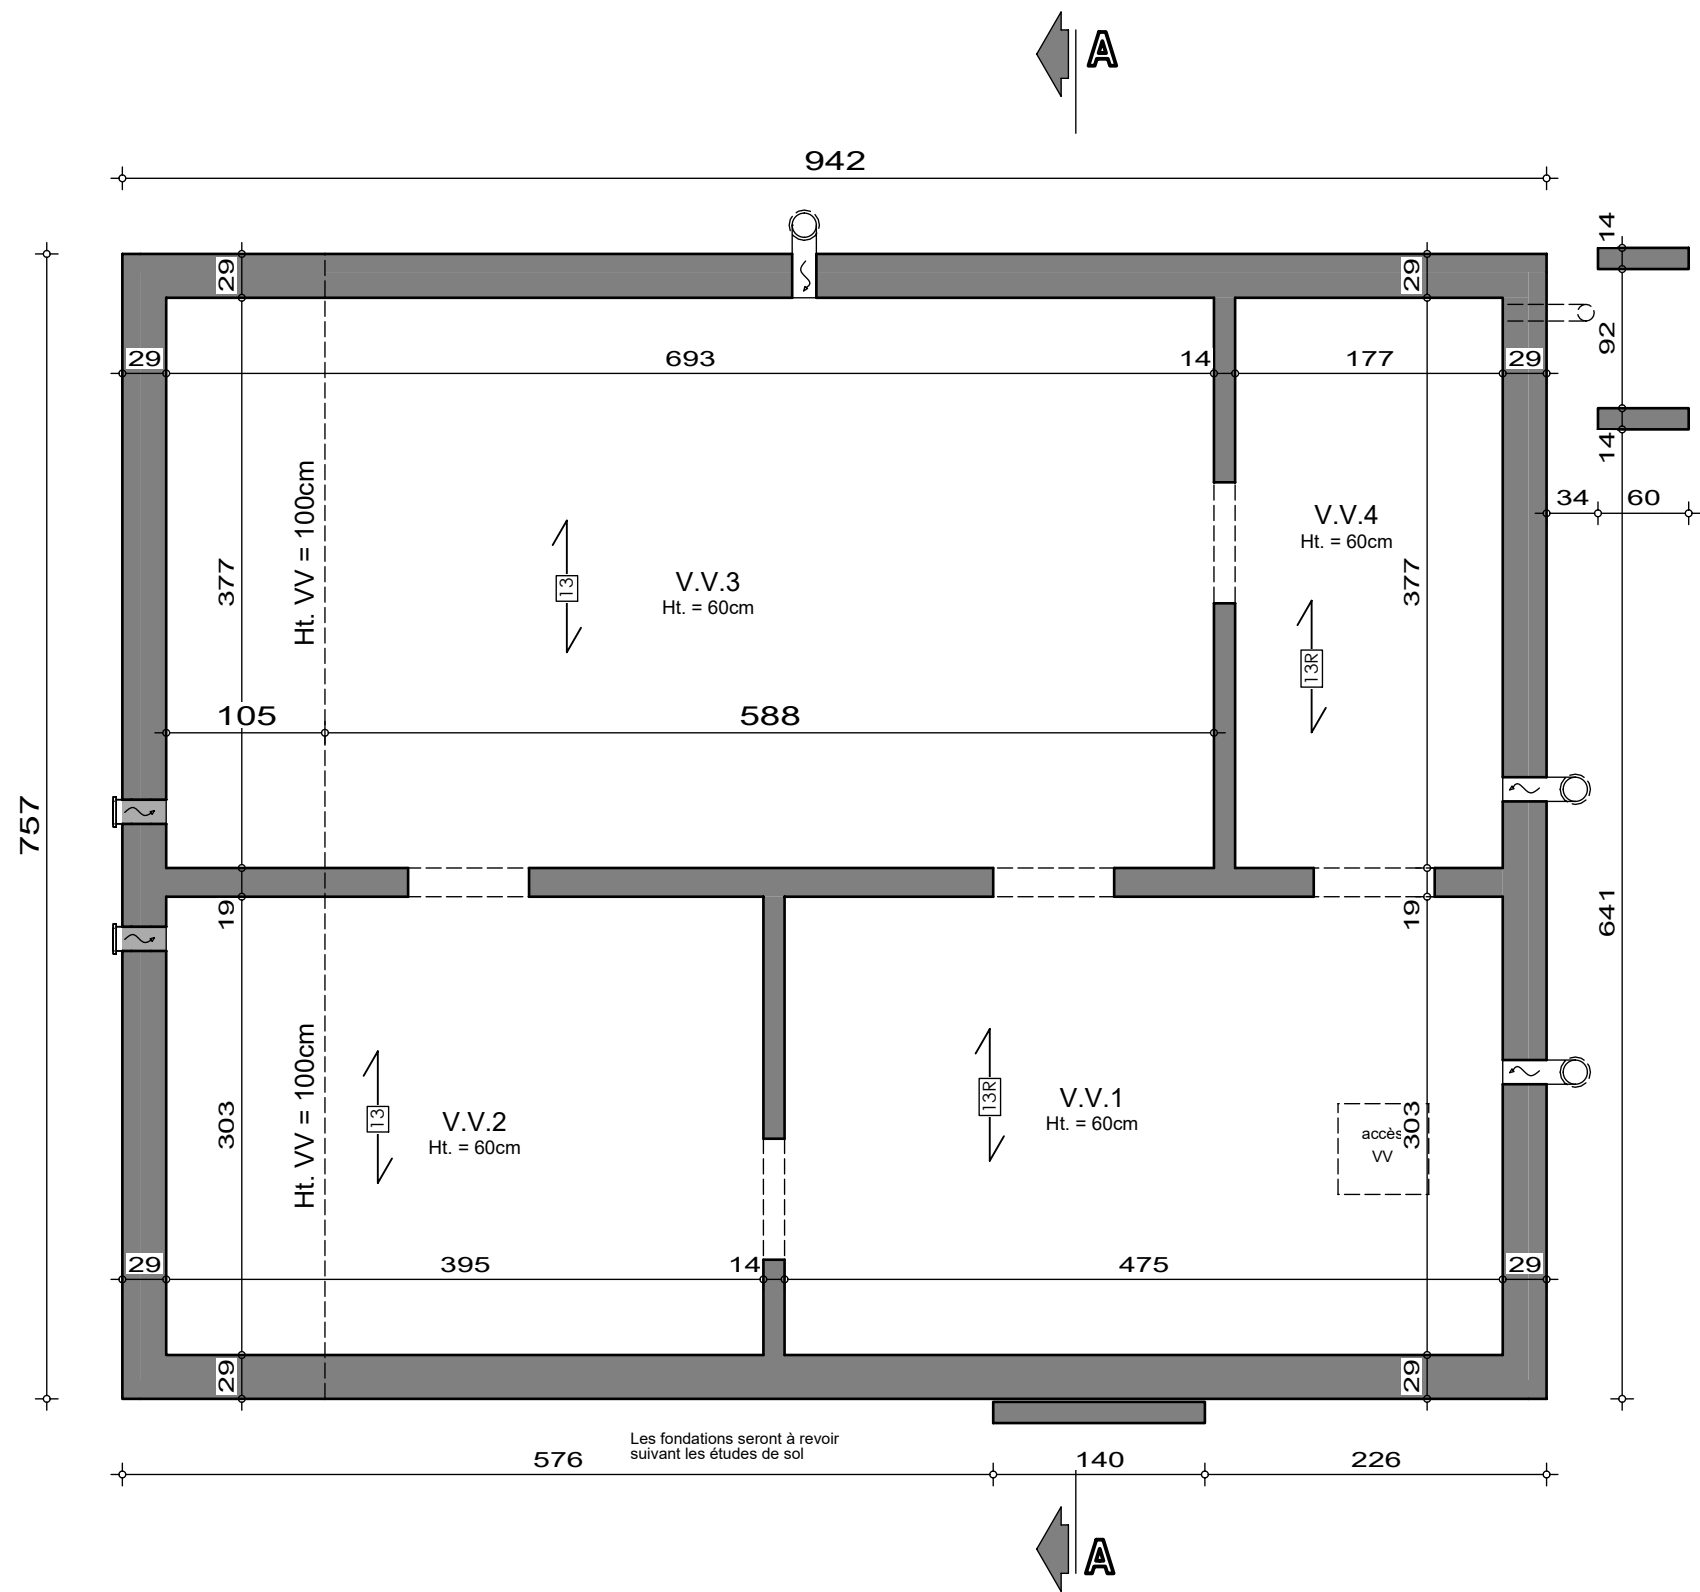

SOUS-SOL


AP-250593-01-ADAM-HUT-MACA

Date : 07/01/26

Echelle : 1/50

Mr & Mme ADAM

Projet de construction d'une habitation à SAINT-VINCENT

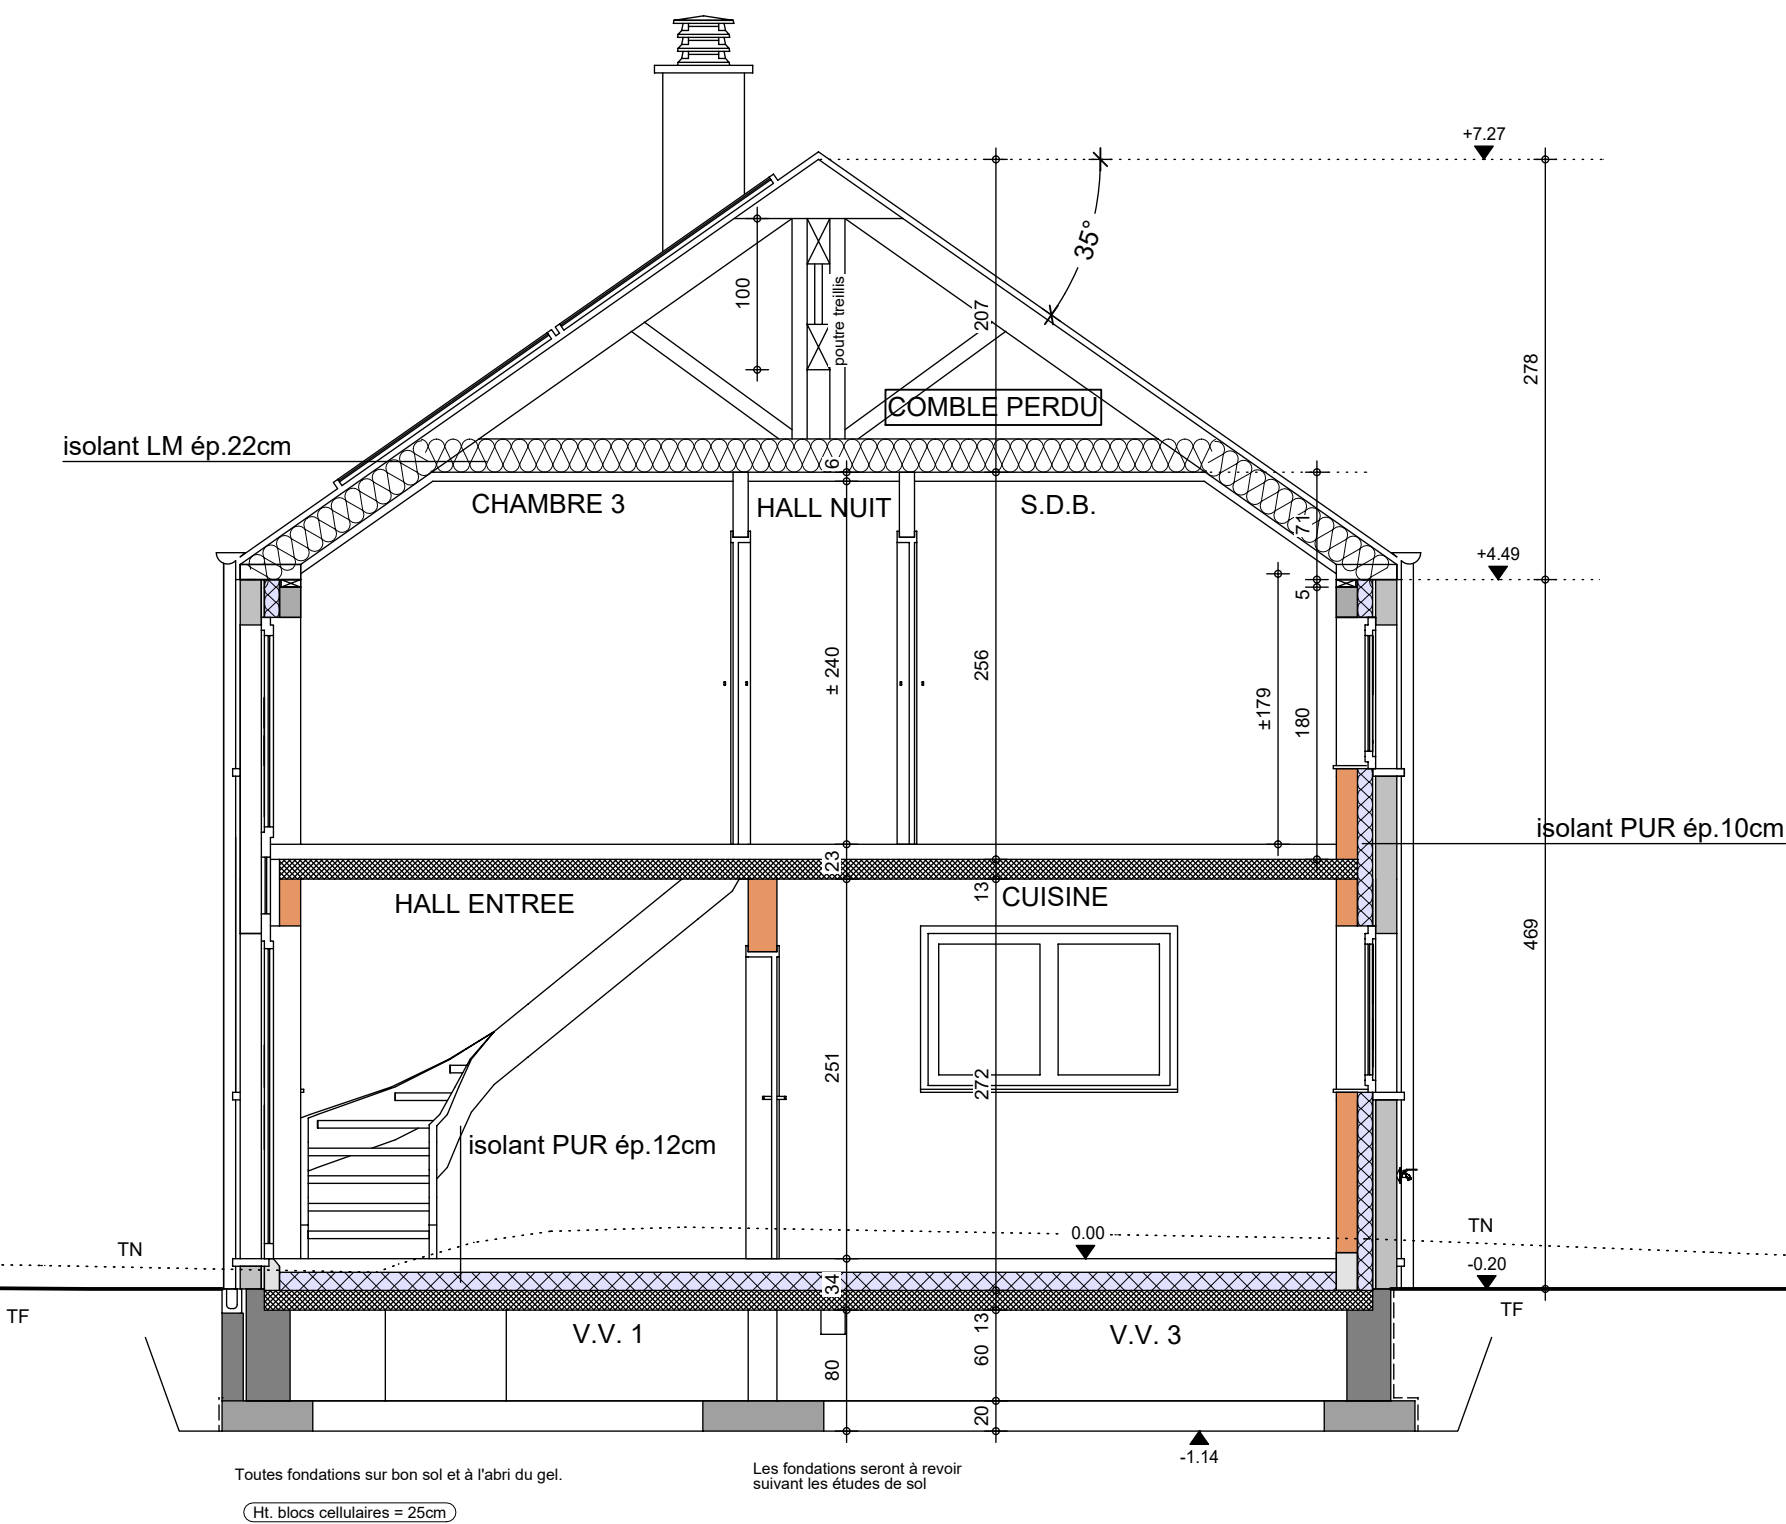

COUPE AA

AP-250593-01-ADAM-HUT-MACA	
Date :	07/01/26
Echelle :	1/50



Le présent projet reste la propriété de la S.A. THOMAS & PIRON. Il est protégé par la législation en matière de création et ne peut en aucun cas faire l'objet d'une copie même partielle sans l'autorisation de l'auteur.

Mr & Mme ADAM

Projet de construction d'une habitation à SAINT-VINCENT



Image à titre d'illustration, non contractuelle.



FACADE AVANT

AP-250593-01-ADAM-HUT-MACA	
Date :	07/01/26
Echelle :	

Le présent projet reste la propriété de la S.A. THOMAS & PIRON. Il est protégé par la législation en matière de création et ne peut en aucun cas faire l'objet d'une copie même partielle sans l'autorisation de l'auteur.

Mr & Mme ADAM

Projet de construction d'une habitation à SAINT-VINCENT



Image à titre d'illustration, non contractuelle.



Le présent projet reste la propriété de la S.A. THOMAS & PIRON. Il est protégé par la législation en matière de création et ne peut en aucun cas faire l'objet d'une copie même partielle sans l'autorisation de l'auteur.



FACADE ARRIERE

AP-250593-01-ADAM-HUT-MACA	
Date :	07/01/26
Echelle :	

Mr & Mme ADAM

Projet de construction d'une habitation à SAINT-VINCENT

Image à titre d'illustration, non contractuelle.



FACADE DROITE

AP-250593-01-ADAM-HUT-MACA	
Date :	07/01/26
Echelle :	

Le présent projet reste la propriété de la S.A. THOMAS & PIRON . Il est protégé par la législation en matière de création et ne peut en aucun cas faire l'objet d'une copie même partielle sans l'autorisation de l'auteur .

Mr & Mme ADAM

Projet de construction d'une habitation à SAINT-VINCENT

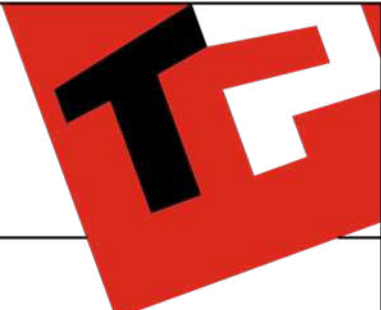


Image à titre d'illustration, non contractuelle.



FACADE GAUCHE

AP-250593-01-ADAM-HUT-MACA	
Date :	07/01/26
Echelle :	

Le présent projet reste la propriété de la S.A. THOMAS & PIRON . Il est protégé par la législation en matière de création et ne peut en aucun cas faire l'objet d'une copie même partielle sans l'autorisation de l'auteur .