

Mr & Mme ADAM - MICHEL

Projet de construction d'une habitation à CHENET



Image à titre d'illustration, non contractuelle.



PERSPECTIVE

AP-260117-ADAM-VLG-GOJ	
Date :	04/03/26
Echelle :	

Le présent projet reste la propriété de la S.A. THOMAS & PIRON . Il est protégé par la législation en matière de création et ne peut en aucun cas faire l'objet d'une copie même partielle sans l'autorisation de l'auteur .

Mr & Mme ADAM - MICHEL

Projet de construction d'une habitation à CHENET

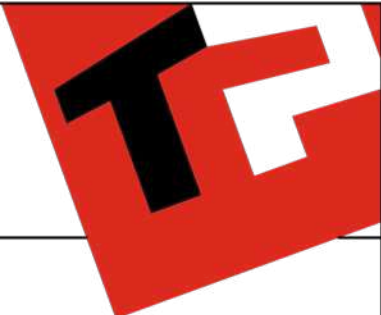


Image à titre d'illustration, non contractuelle.



PERSPECTIVE

AP-260117-ADAM-VLG-GOJ	
Date :	04/03/26
Echelle :	

Le présent projet reste la propriété de la S.A. THOMAS & PIRON. Il est protégé par la législation en matière de création et ne peut en aucun cas faire l'objet d'une copie même partielle sans l'autorisation de l'auteur.

Mr & Mme ADAM - MICHEL

Projet de construction d'une habitation à CHENET

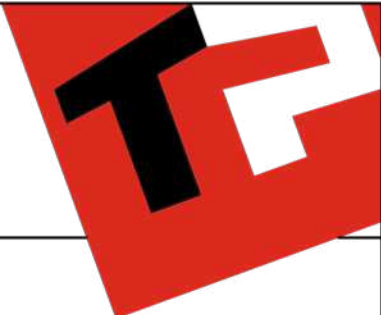


Image à titre d'illustration, non contractuelle.



Le présent projet reste la propriété de la S.A. THOMAS & PIRON. Il est protégé par la législation en matière de création et ne peut en aucun cas faire l'objet d'une copie même partielle sans l'autorisation de l'auteur.



PERSPECTIVE

AP-260117-ADAM-VLG-GOJ	
Date :	04/03/26
Echelle :	

Mr & Mme ADAM - MICHEL

Projet de construction d'une habitation à CHENET

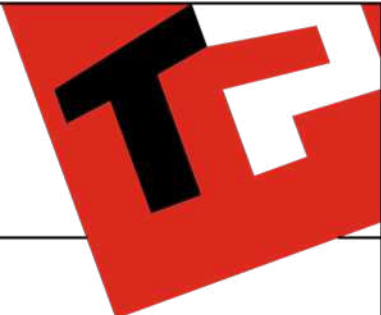


Image à titre d'illustration, non contractuelle.



Le présent projet reste la propriété de la S.A. THOMAS & PIRON. Il est protégé par la législation en matière de création et ne peut en aucun cas faire l'objet d'une copie même partielle sans l'autorisation de l'auteur.




PERSPECTIVE

AP-260117-ADAM-VLG-GOJ	
Date :	04/03/26
Echelle :	

Mr & Mme ADAM - MICHEL

Projet de construction d'une habitation à CHENET

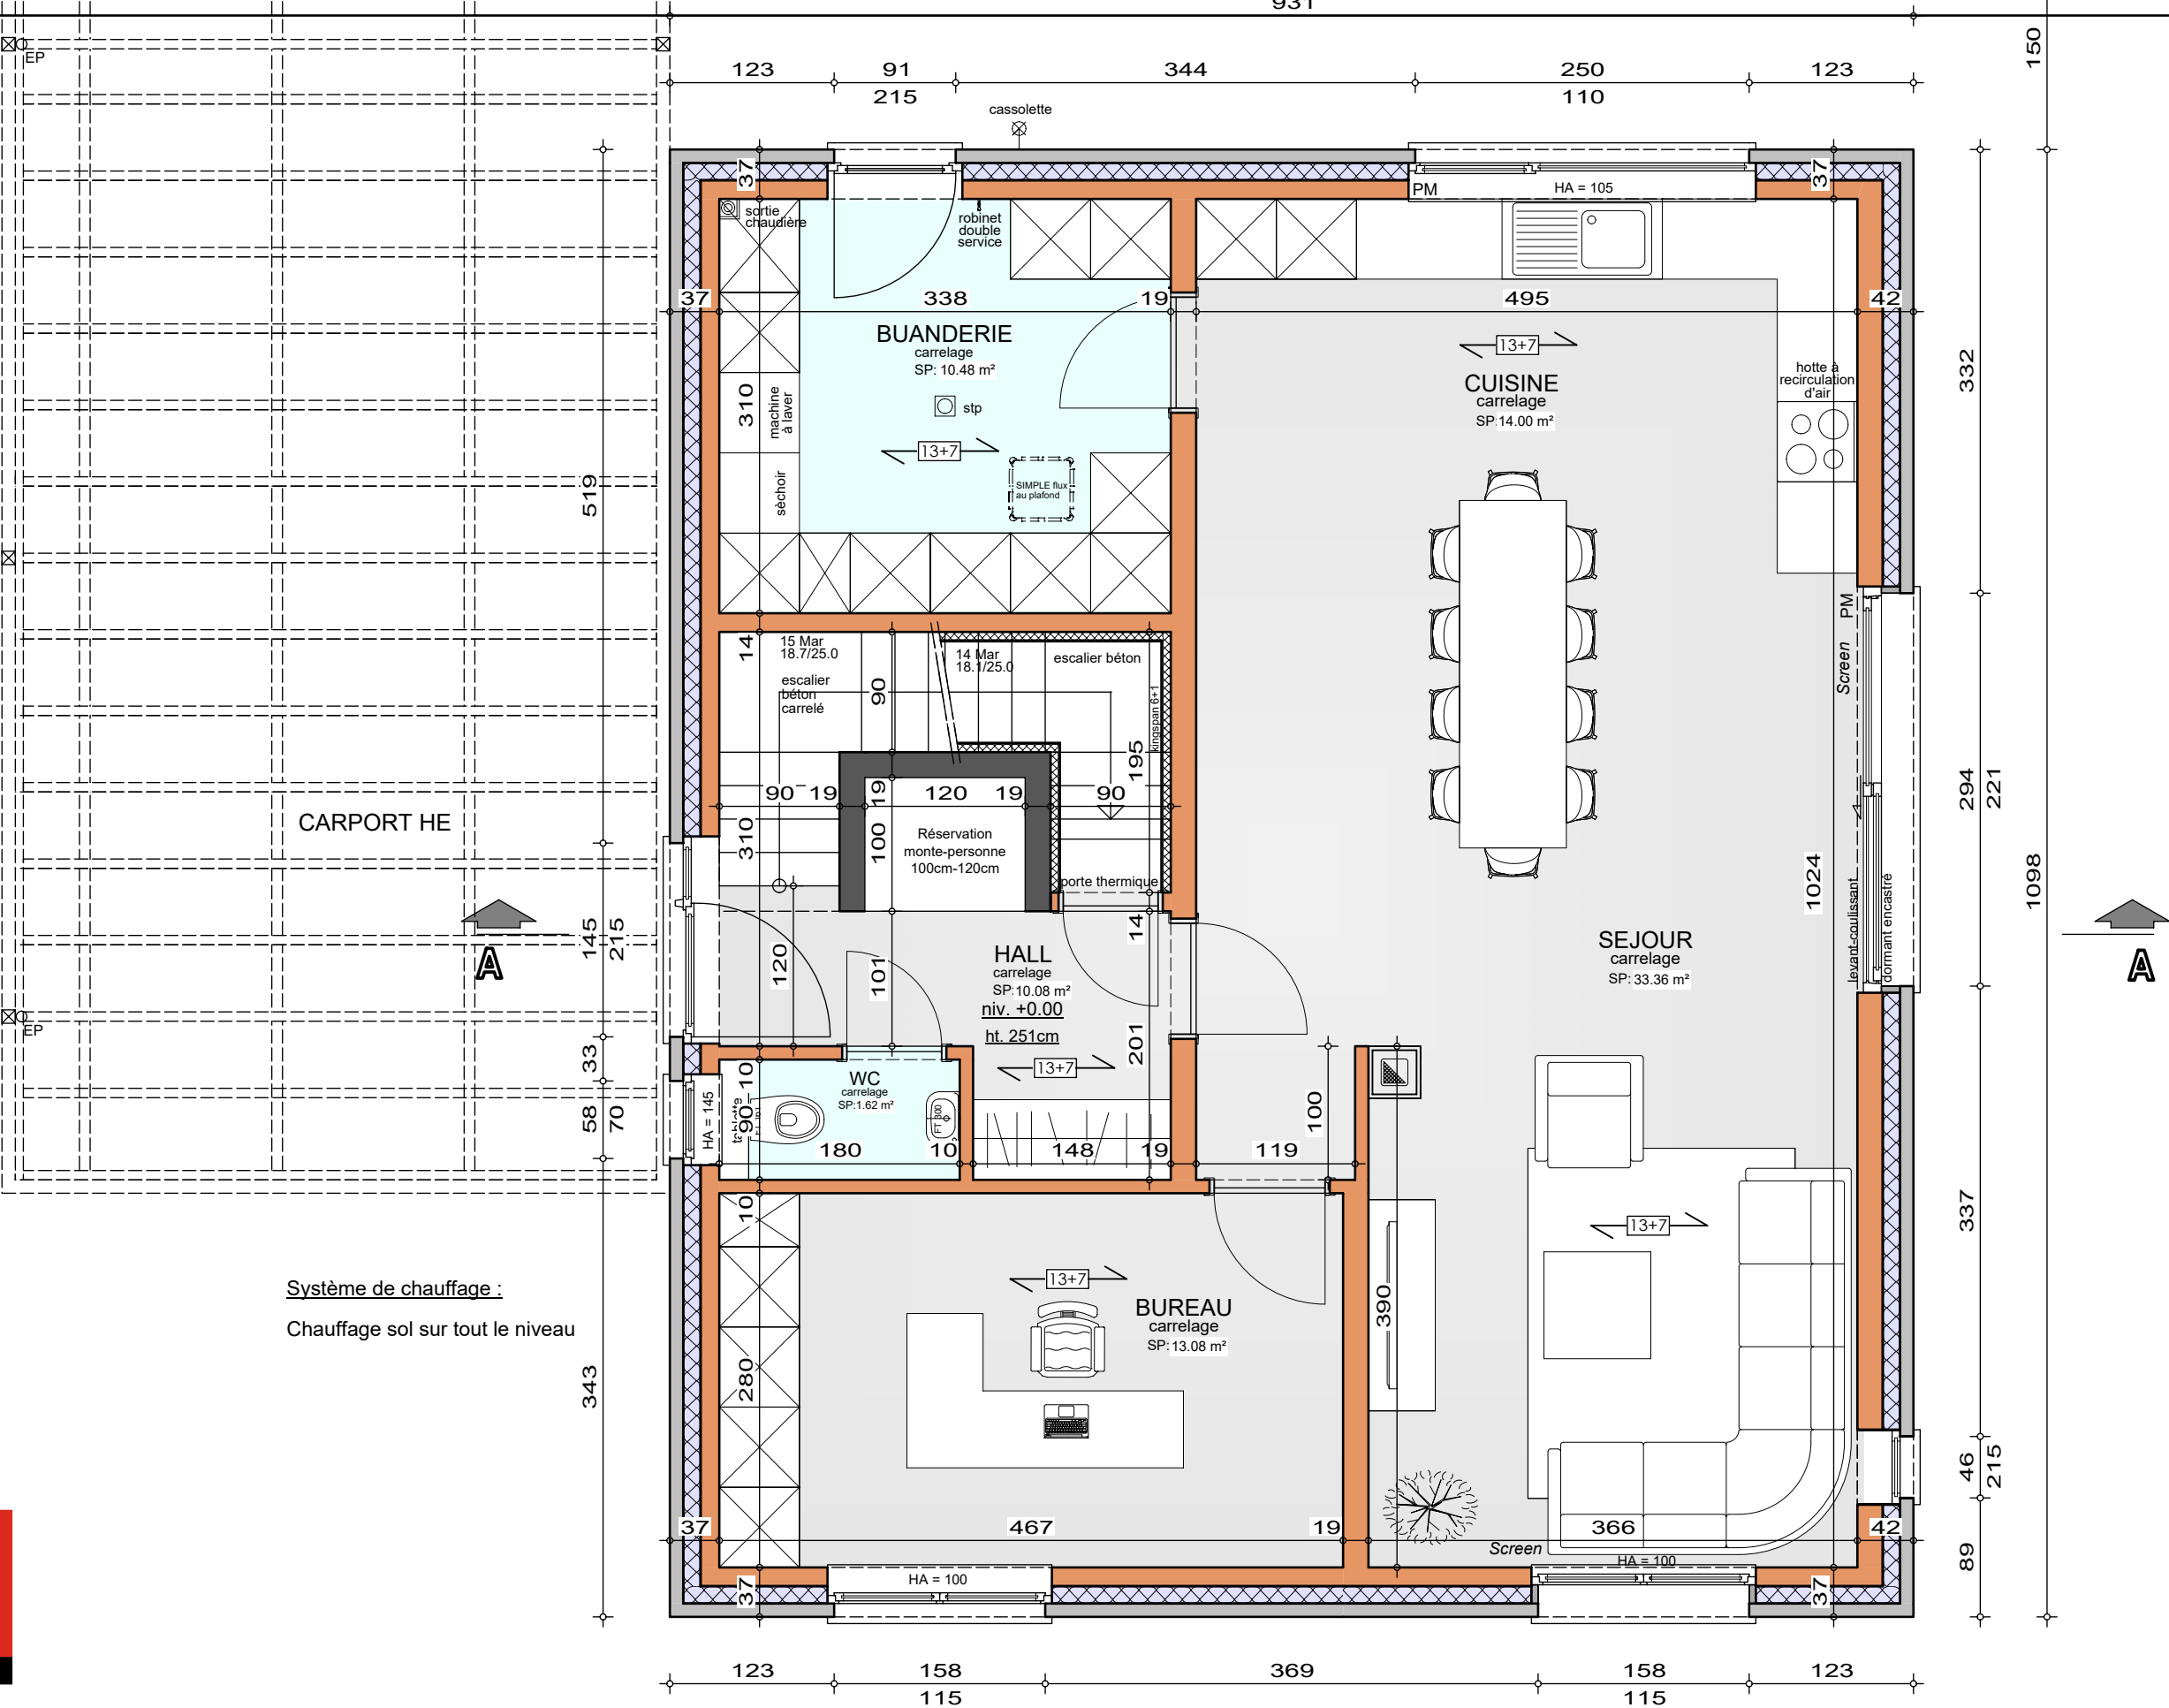

Système de chauffage :
Chauffage sol sur tout le niveau

REZ-DE-CHAUSSEE


AP-260117-01-ADAM-VLG-GOJ
Date : 04/03/2026
Echelle : 1/50




Le présent projet reste la propriété de la S.A. THOMAS & PIRON. Il est protégé par la législation en matière de création et ne peut en aucun cas faire l'objet d'une copie même partielle sans l'autorisation de l'auteur.

Mr & Mme ADAM - MICHEL

Projet de construction d'une habitation à CHENET

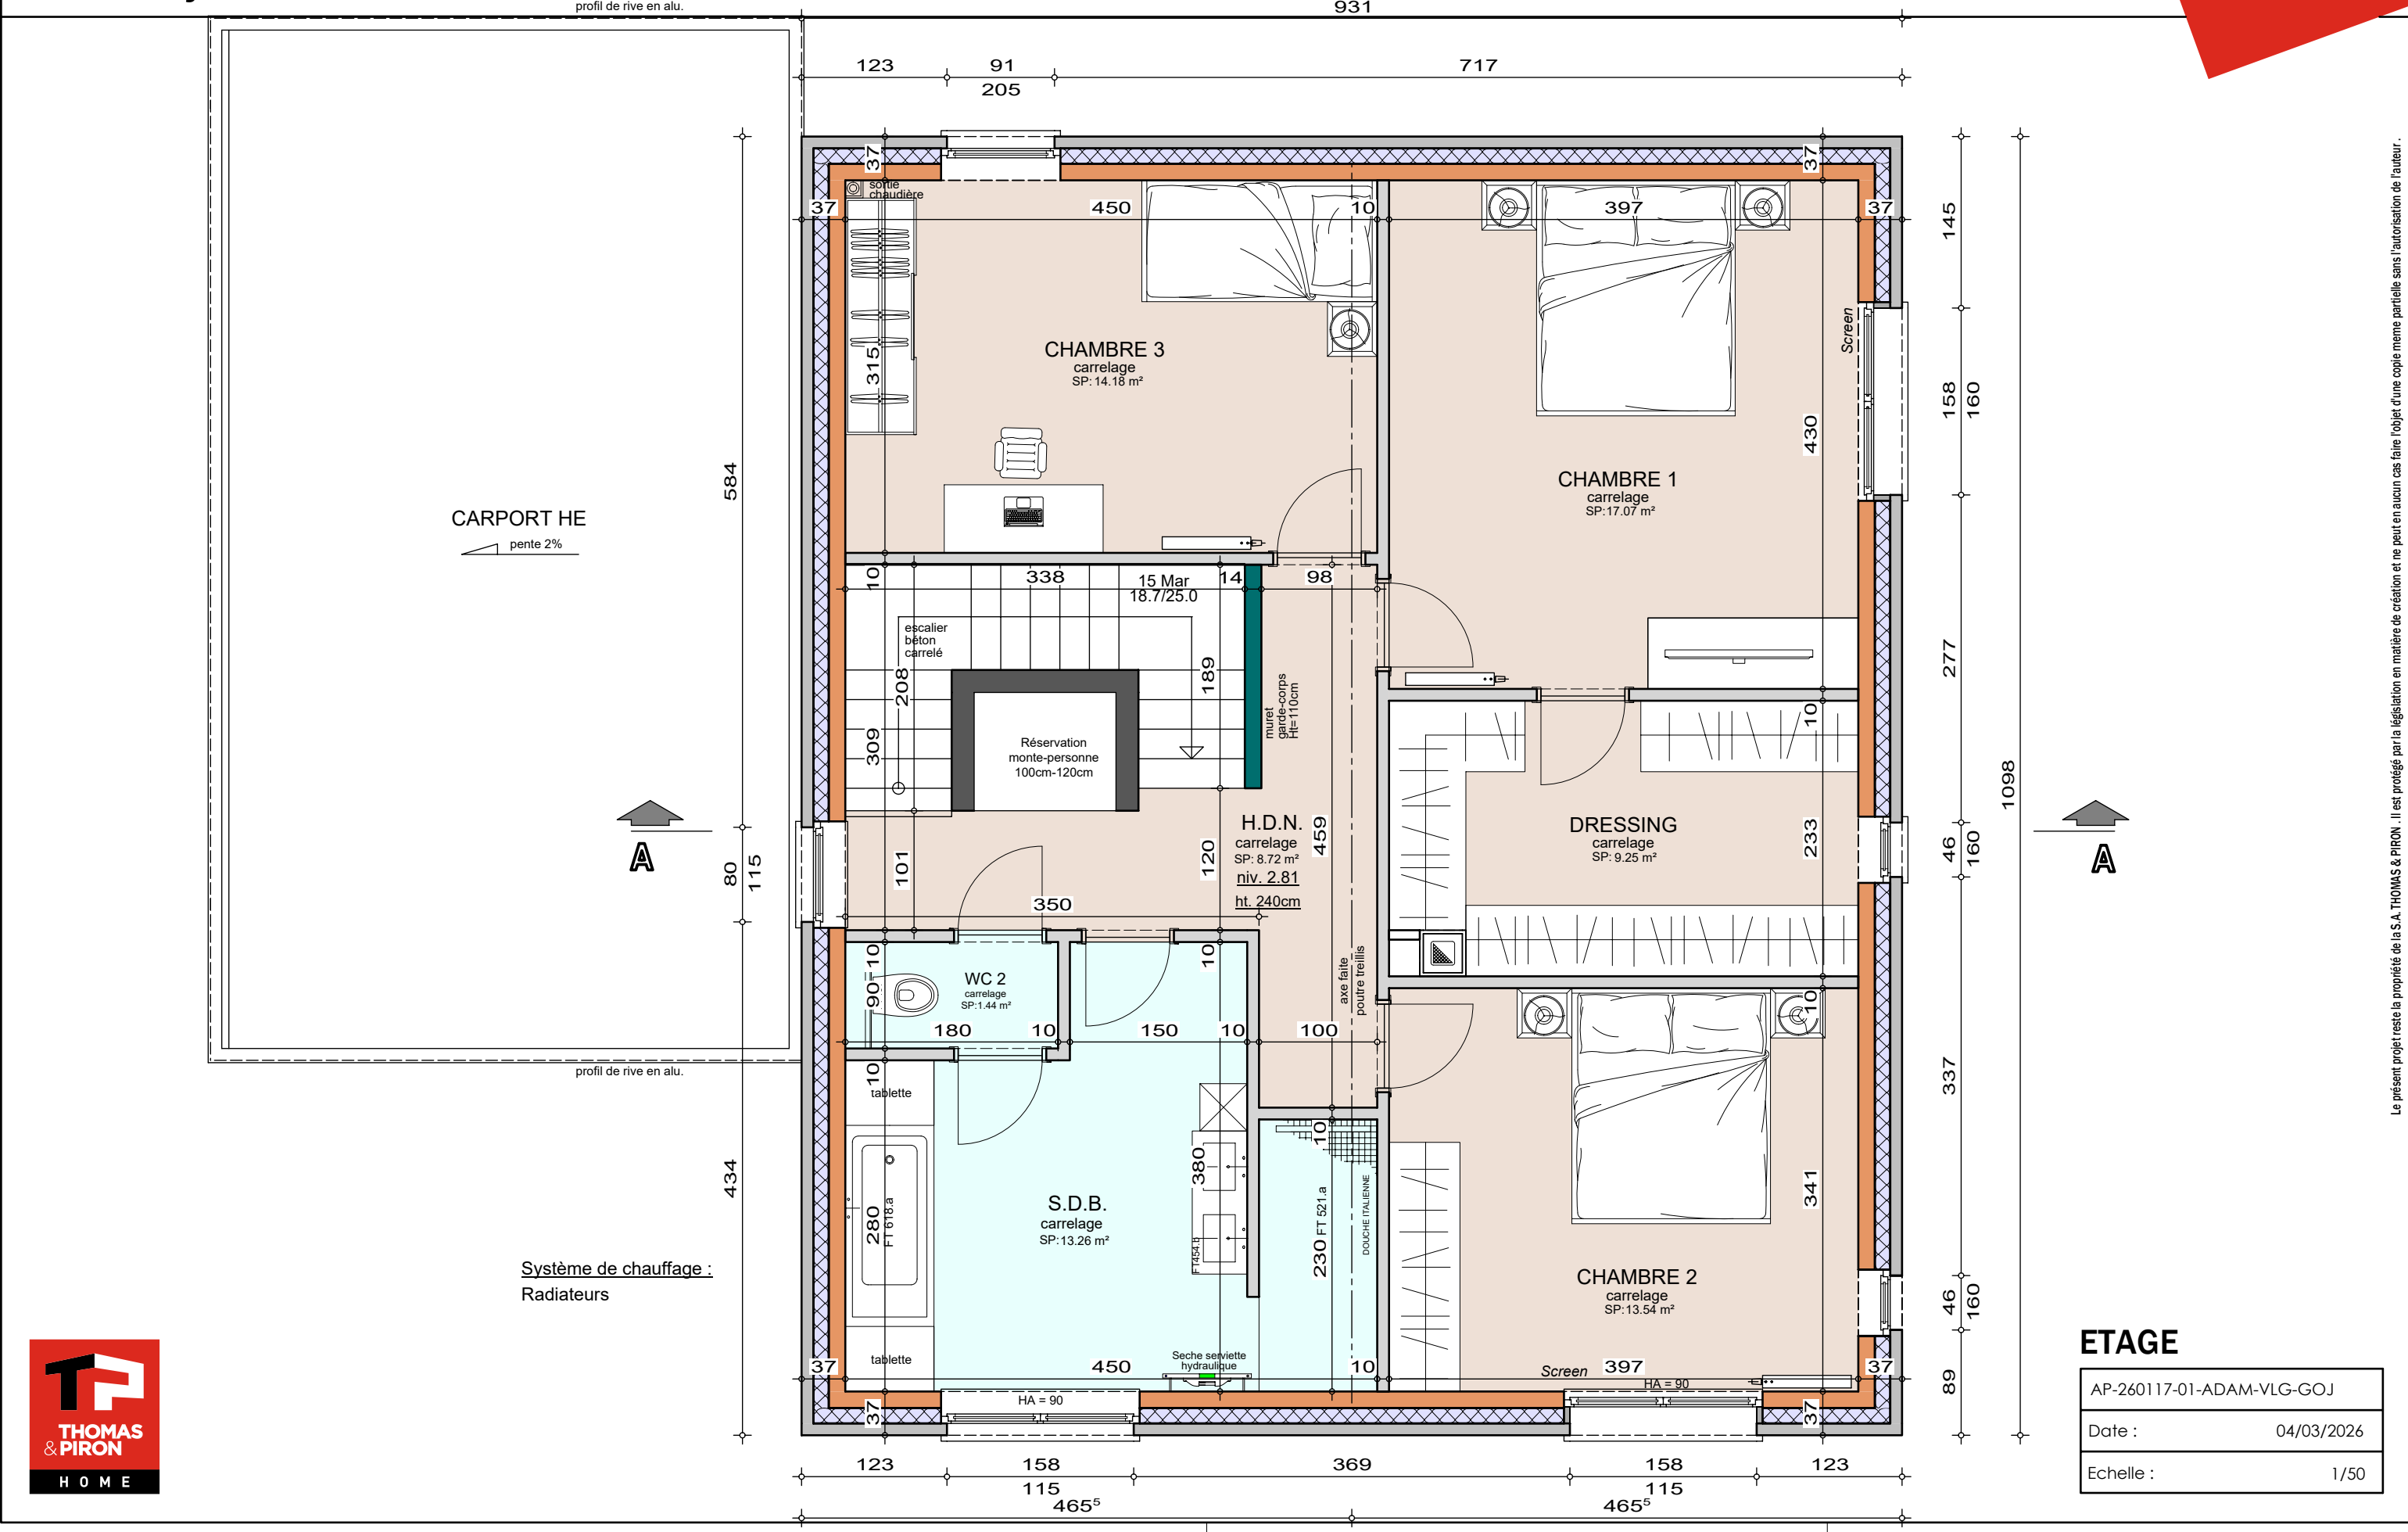

Projet de construction d'une habitation à CHENET

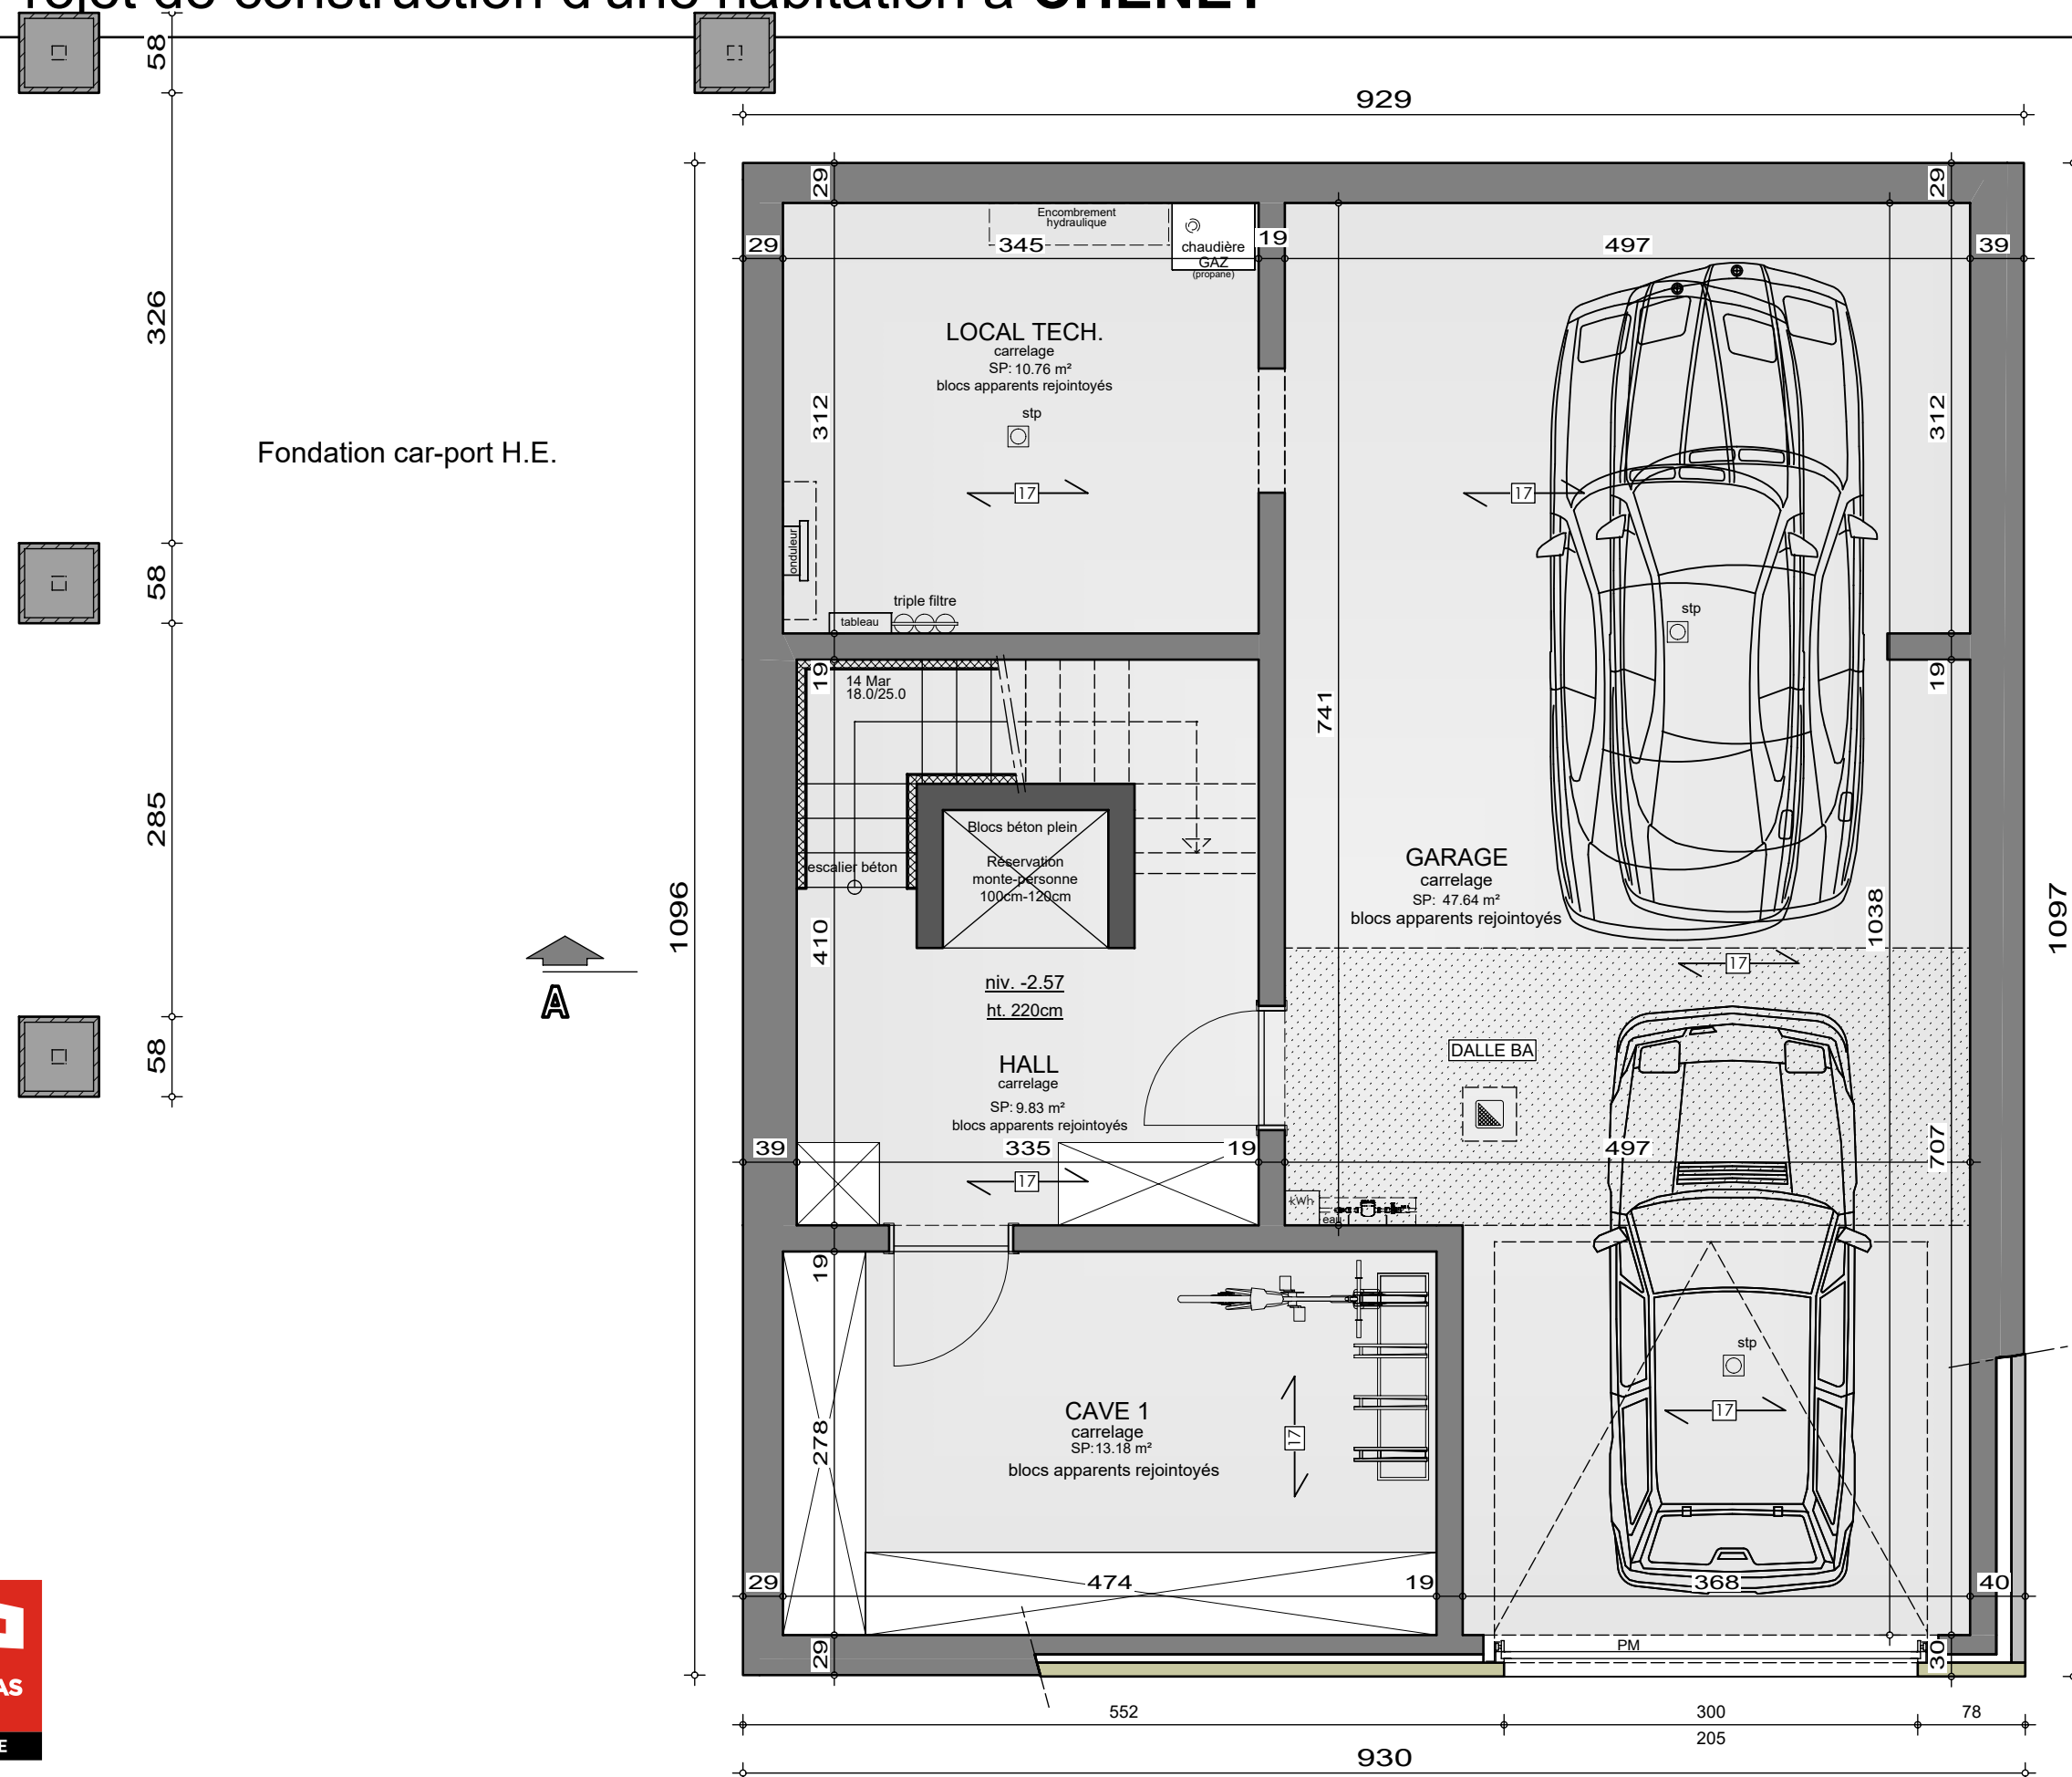


Echelle :	1/50
-----------	------

Le présent projet reste la propriété de la S.A. THOMAS & PHON. Il est protégé par la législation en matière de création et ne peut en aucun cas faire l'objet d'une copie même partielle sans l'autorisation de l'auteur.



Mr & Mme ADAM - MICHEL

Projet de construction d'une habitation à CHENET

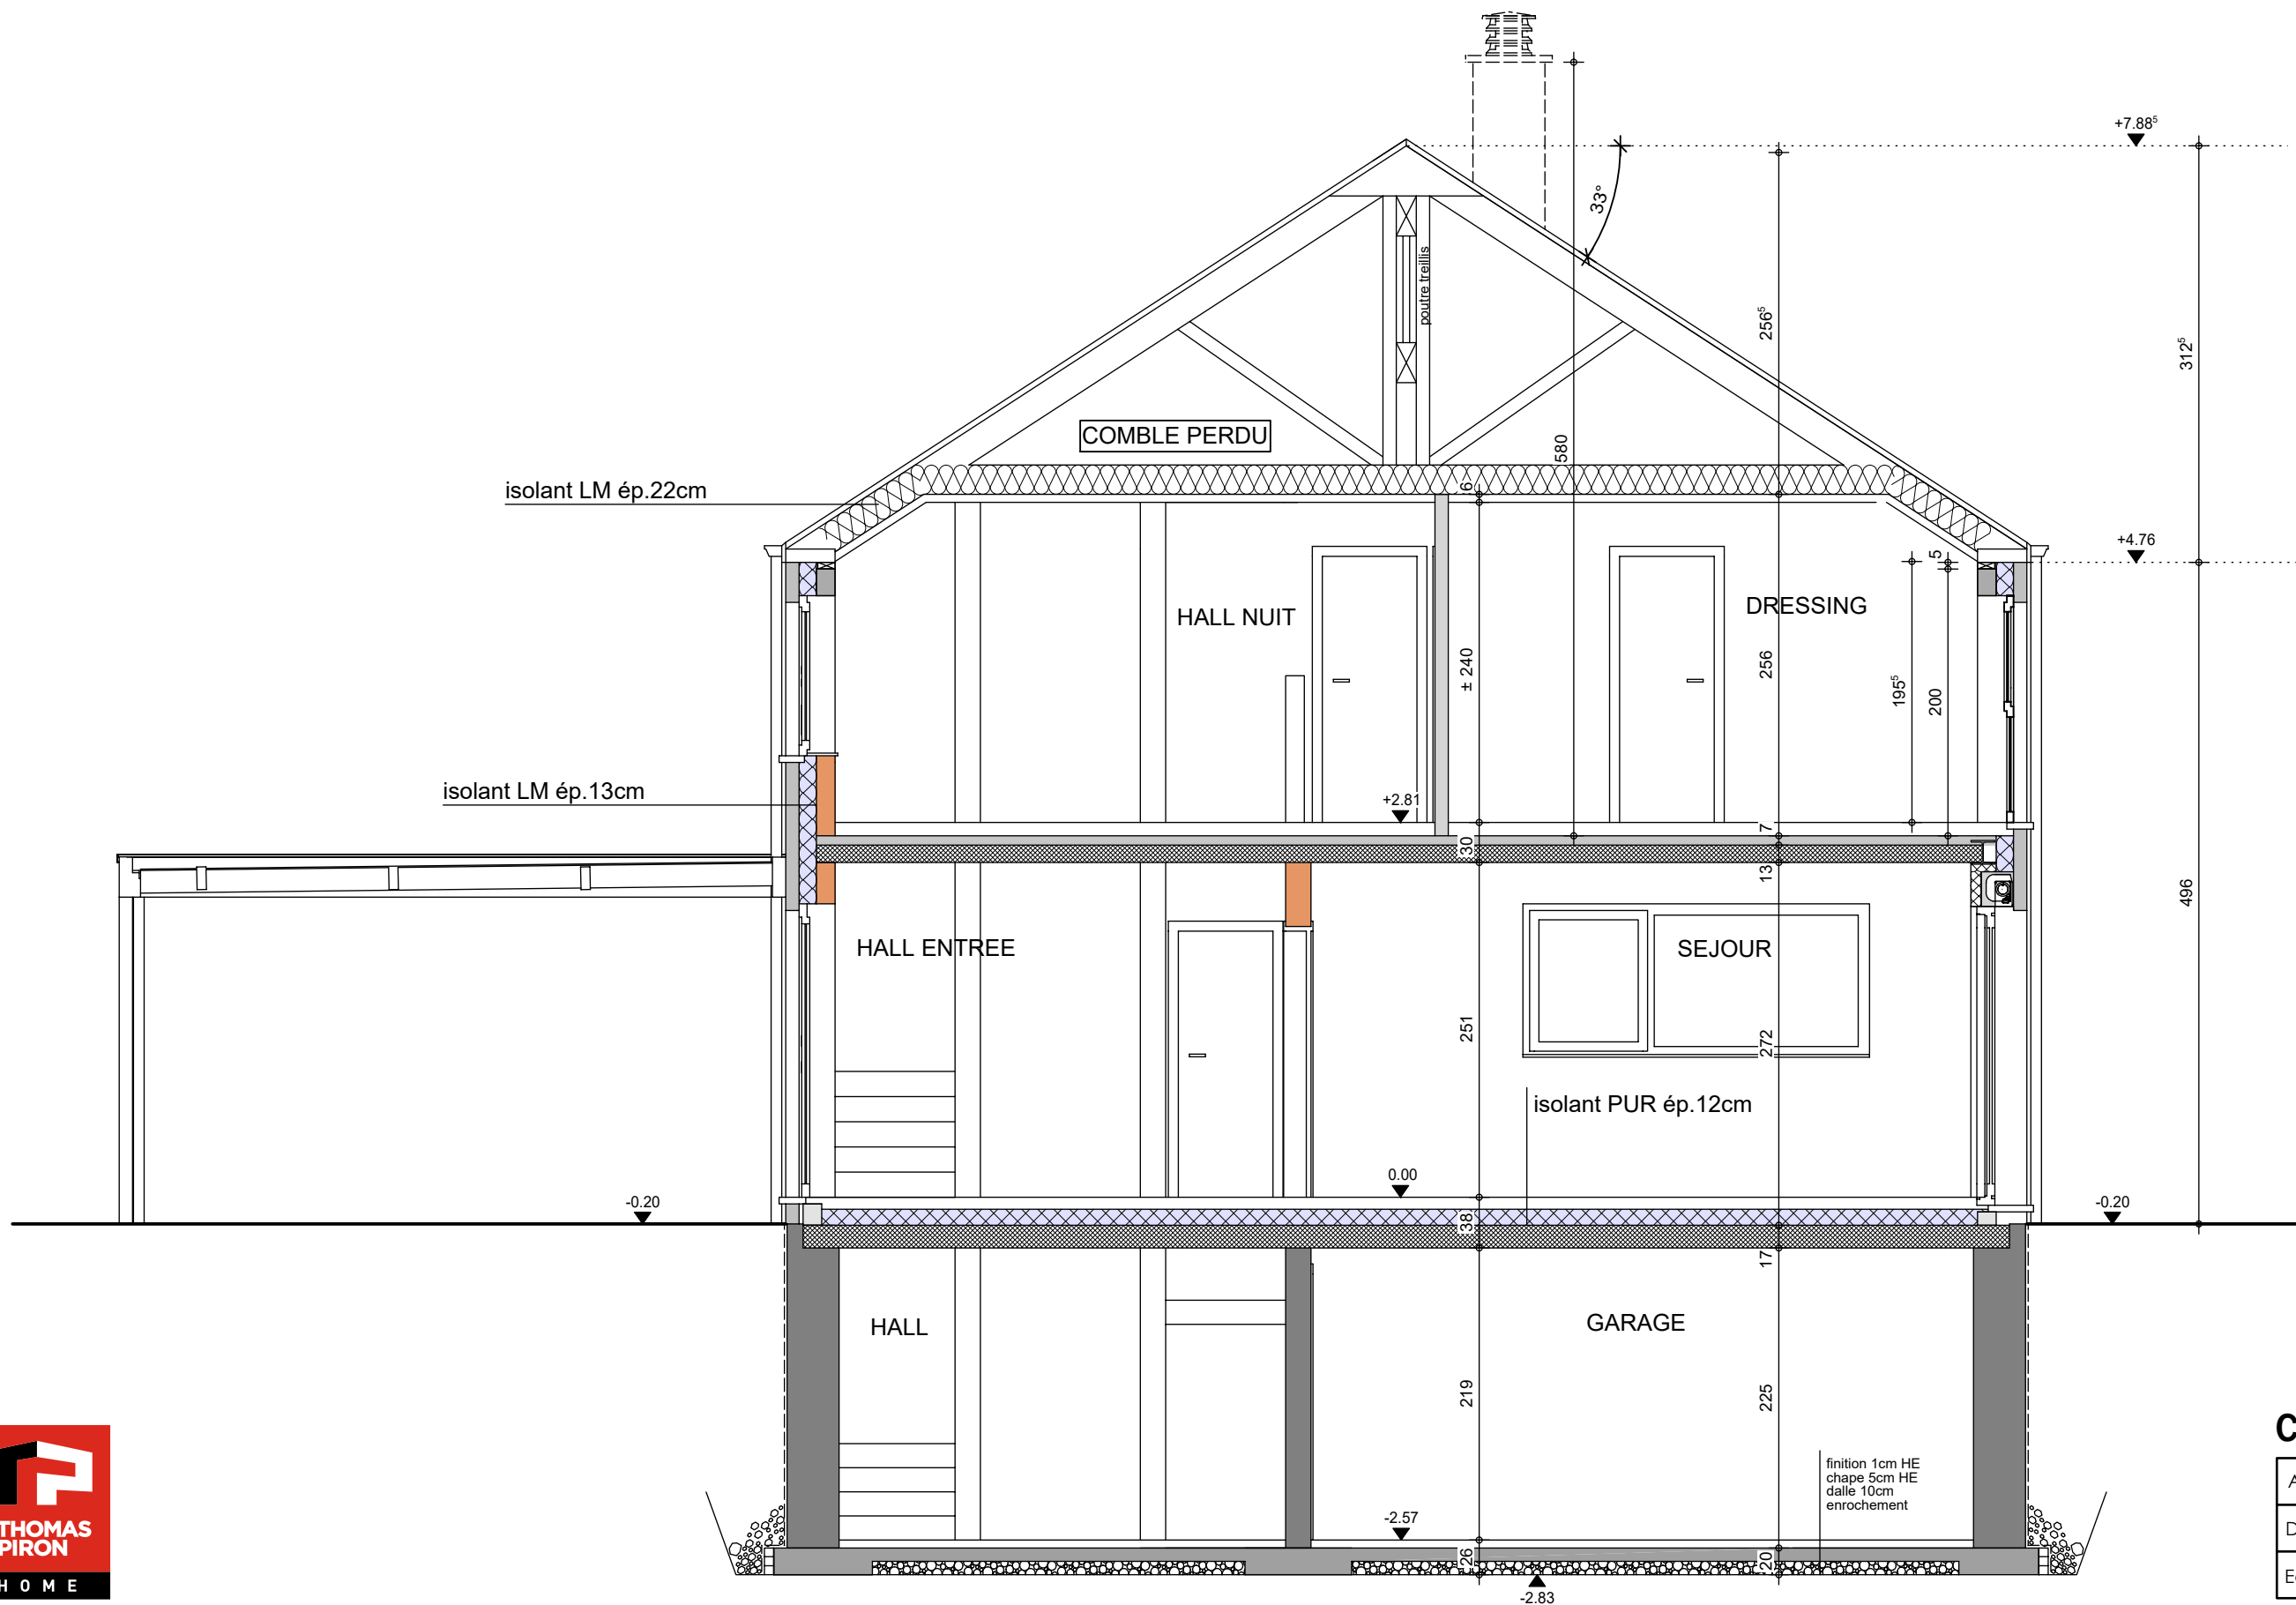

COUPE AA

AP-260117-01-ADAM-VLG-GOJ

Date : 04/03/2026

Echelle : 1/50



Mr & Mme ADAM - MICHEL

Projet de construction d'une habitation à CHENET

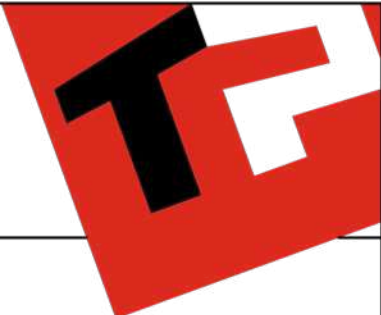


Image à titre d'illustration, non contractuelle.



FACADE AVANT

AP-260117-ADAM-VLG-GOJ	
Date :	04/03/26
Echelle :	

Le présent projet reste la propriété de la S.A. THOMAS & PIRON. Il est protégé par la législation en matière de création et ne peut en aucun cas faire l'objet d'une copie même partielle sans l'autorisation de l'auteur.

Mr & Mme ADAM - MICHEL

Projet de construction d'une habitation à CHENET

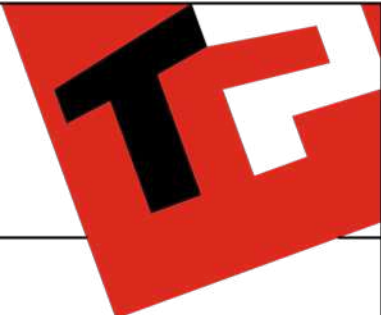


Image à titre d'illustration, non contractuelle.



FACADE ARRIERE

AP-260117-ADAM-VLG-GOJ	
Date :	04/03/26
Echelle :	

Le présent projet reste la propriété de la S.A. THOMAS & PIRON. Il est protégé par la législation en matière de création et ne peut en aucun cas faire l'objet d'une copie même partielle sans l'autorisation de l'auteur.

Mr & Mme ADAM - MICHEL

Projet de construction d'une habitation à CHENET



Image à titre d'illustration, non contractuelle.



FACADE DROITE

AP-260117-ADAM-VLG-GOJ	
Date :	04/03/26
Echelle :	

Le présent projet reste la propriété de la S.A. THOMAS & PIRON . Il est protégé par la législation en matière de création et ne peut en aucun cas faire l'objet d'une copie même partielle sans l'autorisation de l'auteur .

Mr & Mme ADAM - MICHEL

Projet de construction d'une habitation à CHENET



Image à titre d'illustration, non contractuelle.



FACADE GAUCHE

AP-260117-ADAM-VLG-GOJ	
Date :	04/03/26
Echelle :	

Le présent projet reste la propriété de la S.A. THOMAS & PIRON . Il est protégé par la législation en matière de création et ne peut en aucun cas faire l'objet d'une copie même partielle sans l'autorisation de l'auteur .