

Mr AELBRECHT FREDERIC

Projet de construction d'une habitation à BRAINE L'ALLEUD



Image à titre d'illustration, non contractuelle.



PERSPECTIVE

AP-260172-01-AELBRECHT-VAJE-GEAR	
Date :	23/03/2026
Echelle :	

Le présent projet reste la propriété de la S.A. THOMAS & PIRON. Il est protégé par la législation en matière de création et ne peut en aucun cas faire l'objet d'une copie même partielle sans l'autorisation de l'auteur.

Mr AELBRECHT FREDERIC

Projet de construction d'une habitation à BRAINE L'ALLEUD



Image à titre d'illustration, non contractuelle.




PERSPECTIVE

AP-260172-01-AELBRECHT-VAJE-GEAR	
Date :	23/03/2026
Echelle :	

Le présent projet reste la propriété de la S.A. THOMAS & PIRON . Il est protégé par la législation en matière de création et ne peut en aucun cas faire l'objet d'une copie même partielle sans l'autorisation de l'auteur .

Mr AELBRECHT FREDERIC

Projet de construction d'une habitation à BRAINE L'ALLEUD

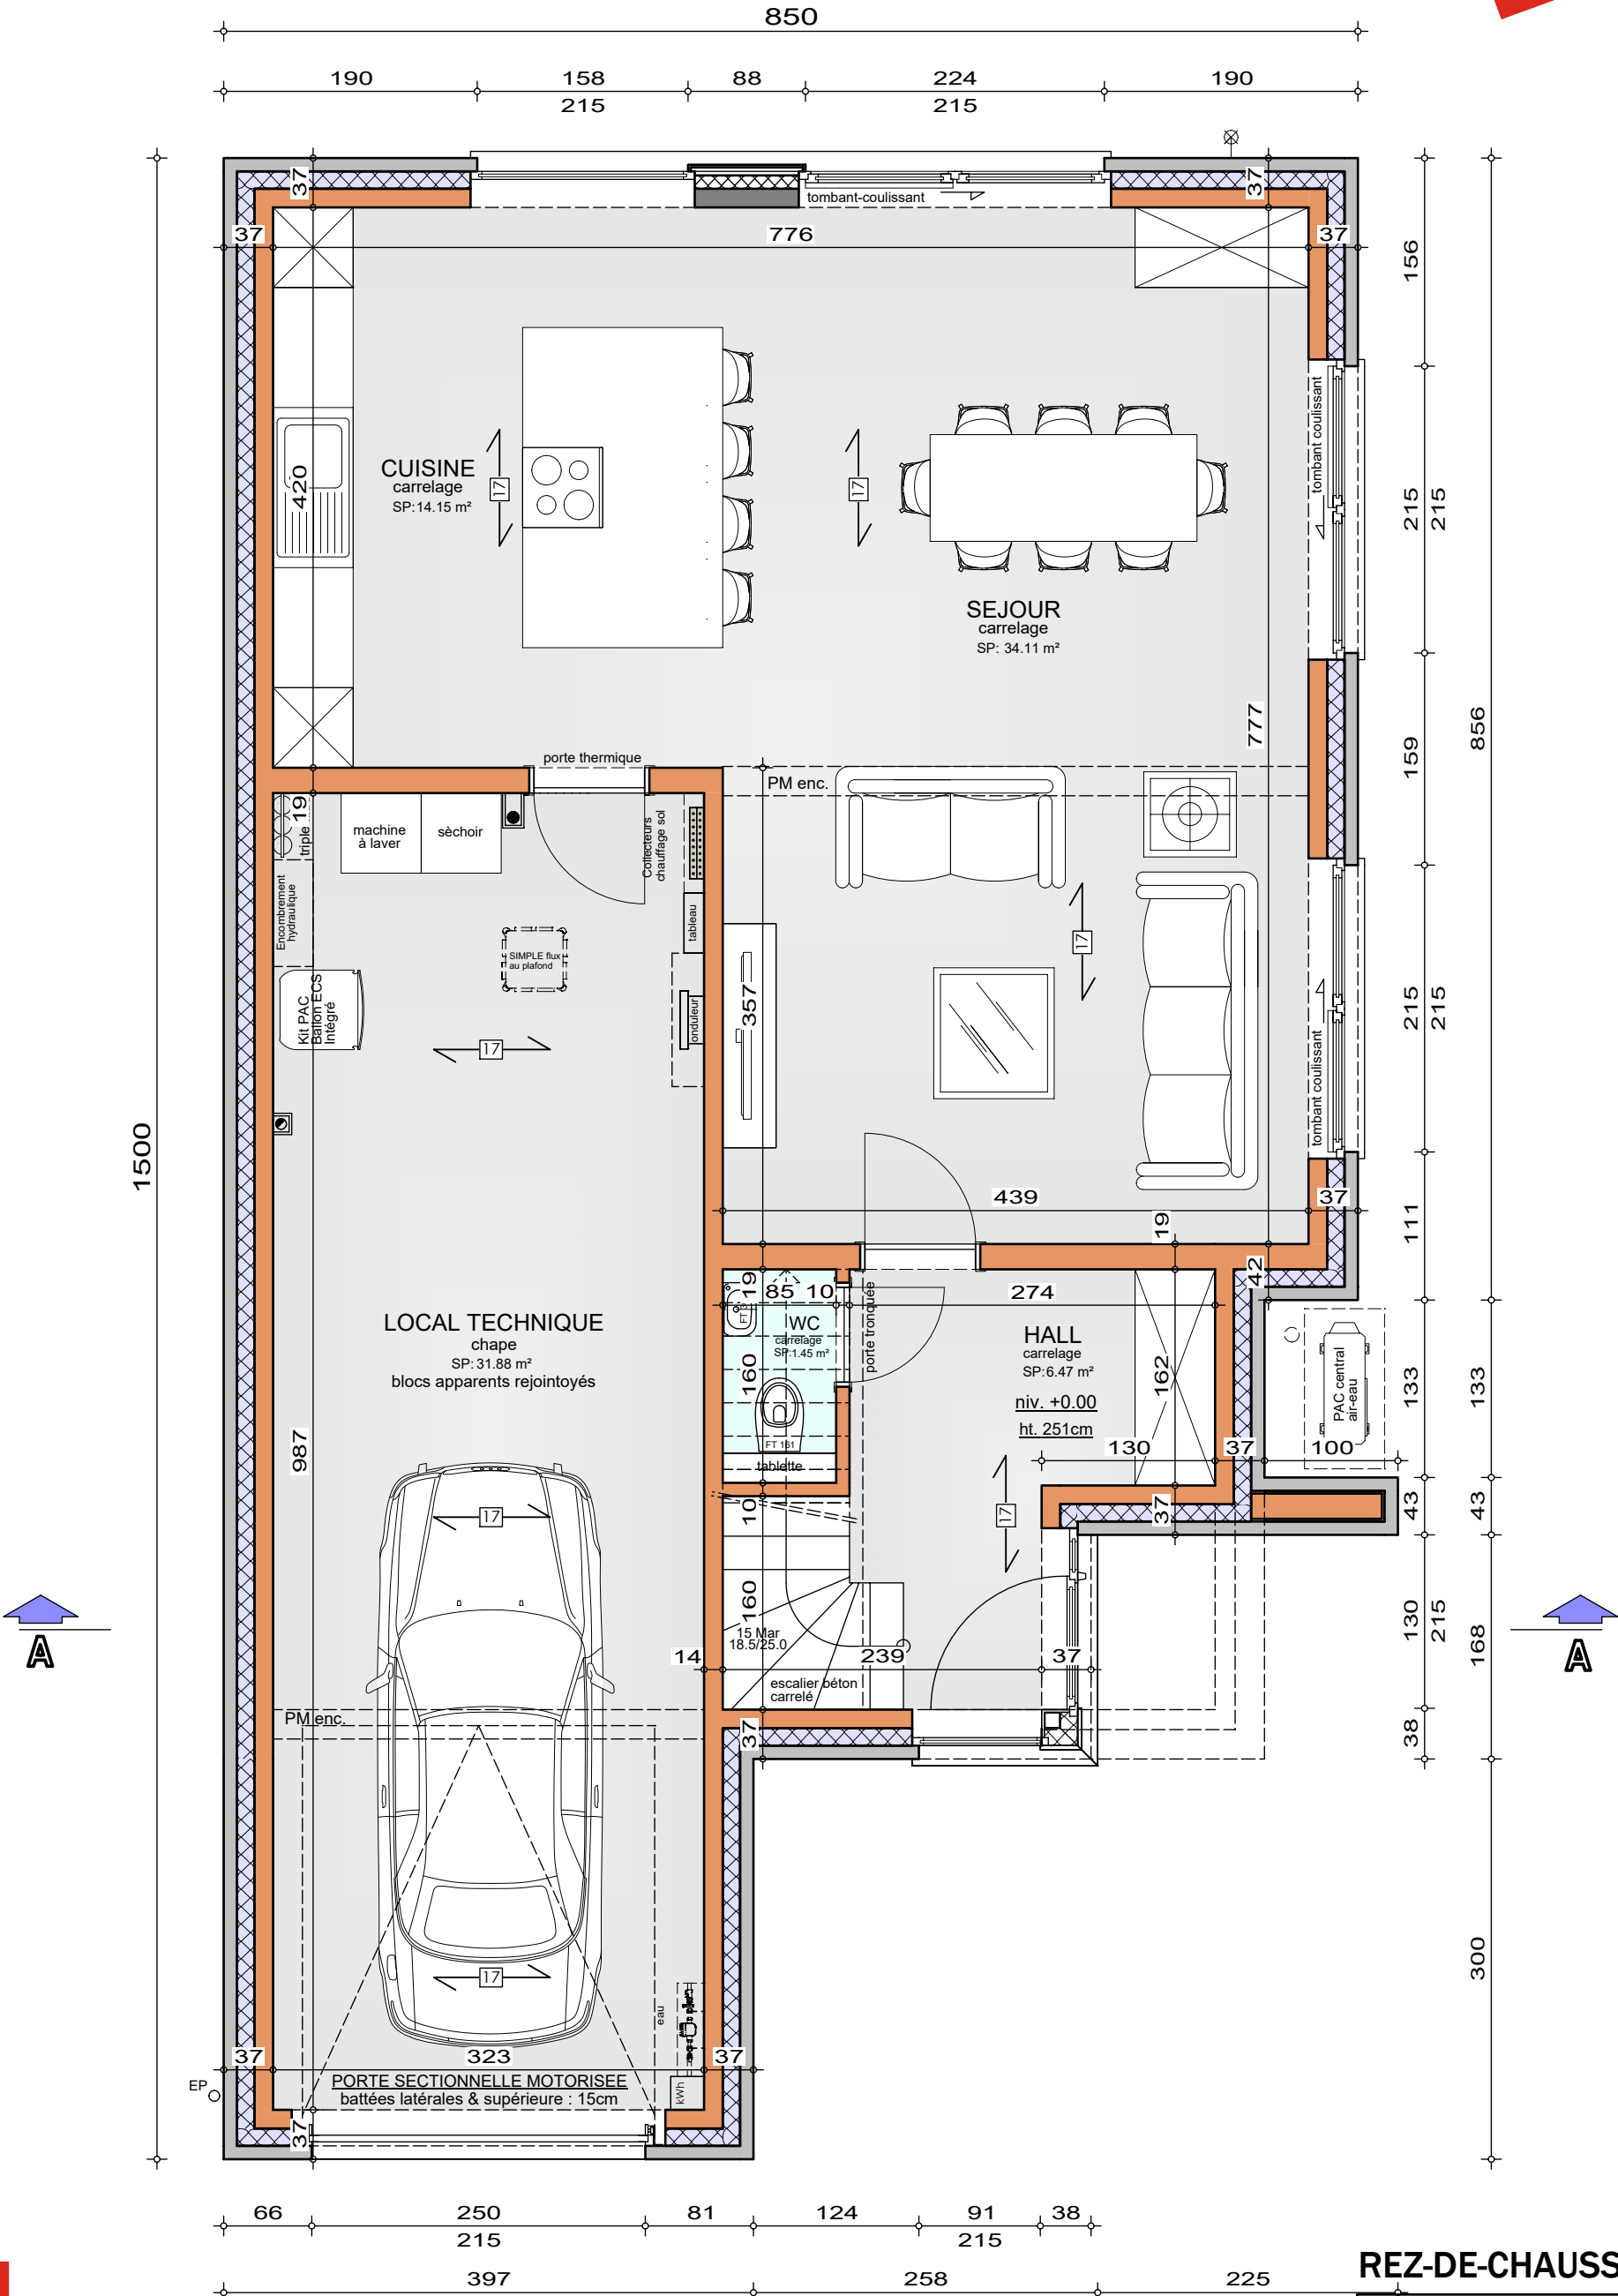


Système de chauffage :
Chauffage sol sur tout le niveau (sauf garage)

REZ-DE-CHAUSSEE	
AP-260172-01-AELBRECHT-VAJE-GEAR	
Date :	23/03/2026
Echelle :	1/75

Mr AELBRECHT FREDERIC

Projet de construction d'une habitation à BRAINE L'ALLEUD

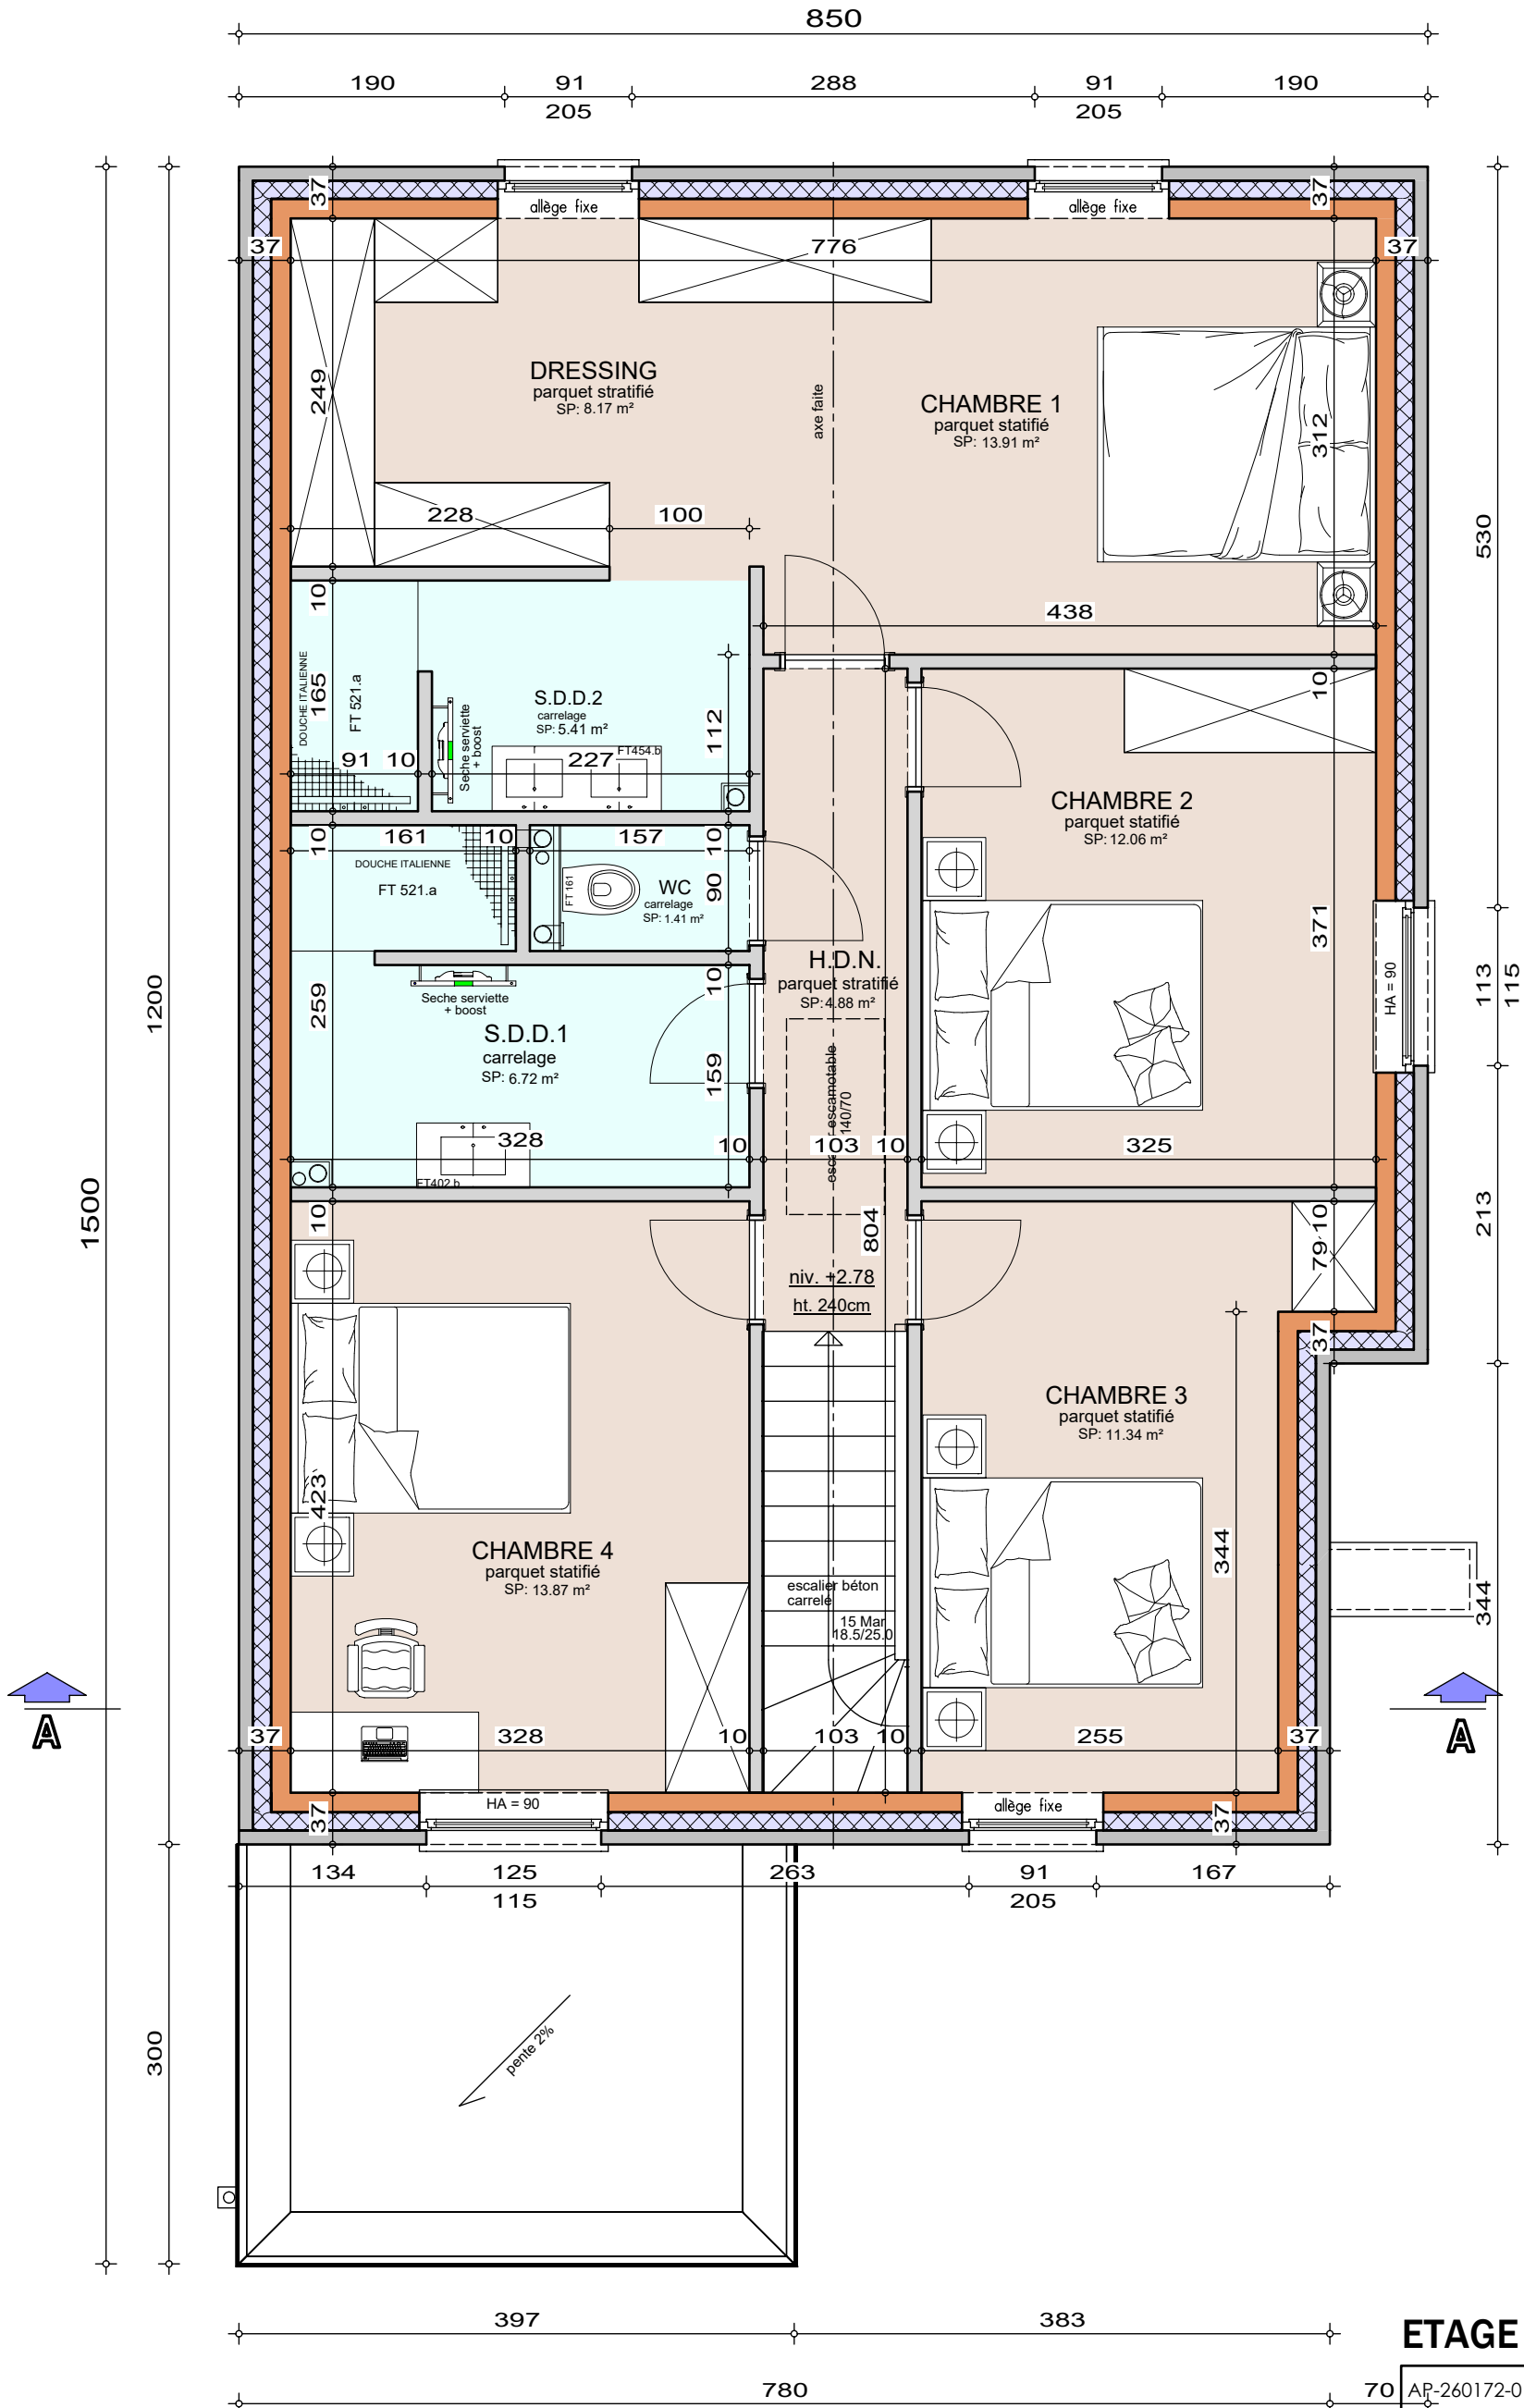


ETAGE	
AP-260172-01-AELBRECHT-VAJE-GEAR	
Date :	23/03/2026
Echelle :	1/50

Le présent projet reste la propriété de la S.A. THOMAS & PIRON. Il est protégé par la législation en matière de création et ne peut en aucun cas faire l'objet d'une copie même partielle sans l'autorisation de l'auteur.

Mr AELBRECHT FREDERIC

Projet de construction d'une habitation à BRAINE L'ALLEUD

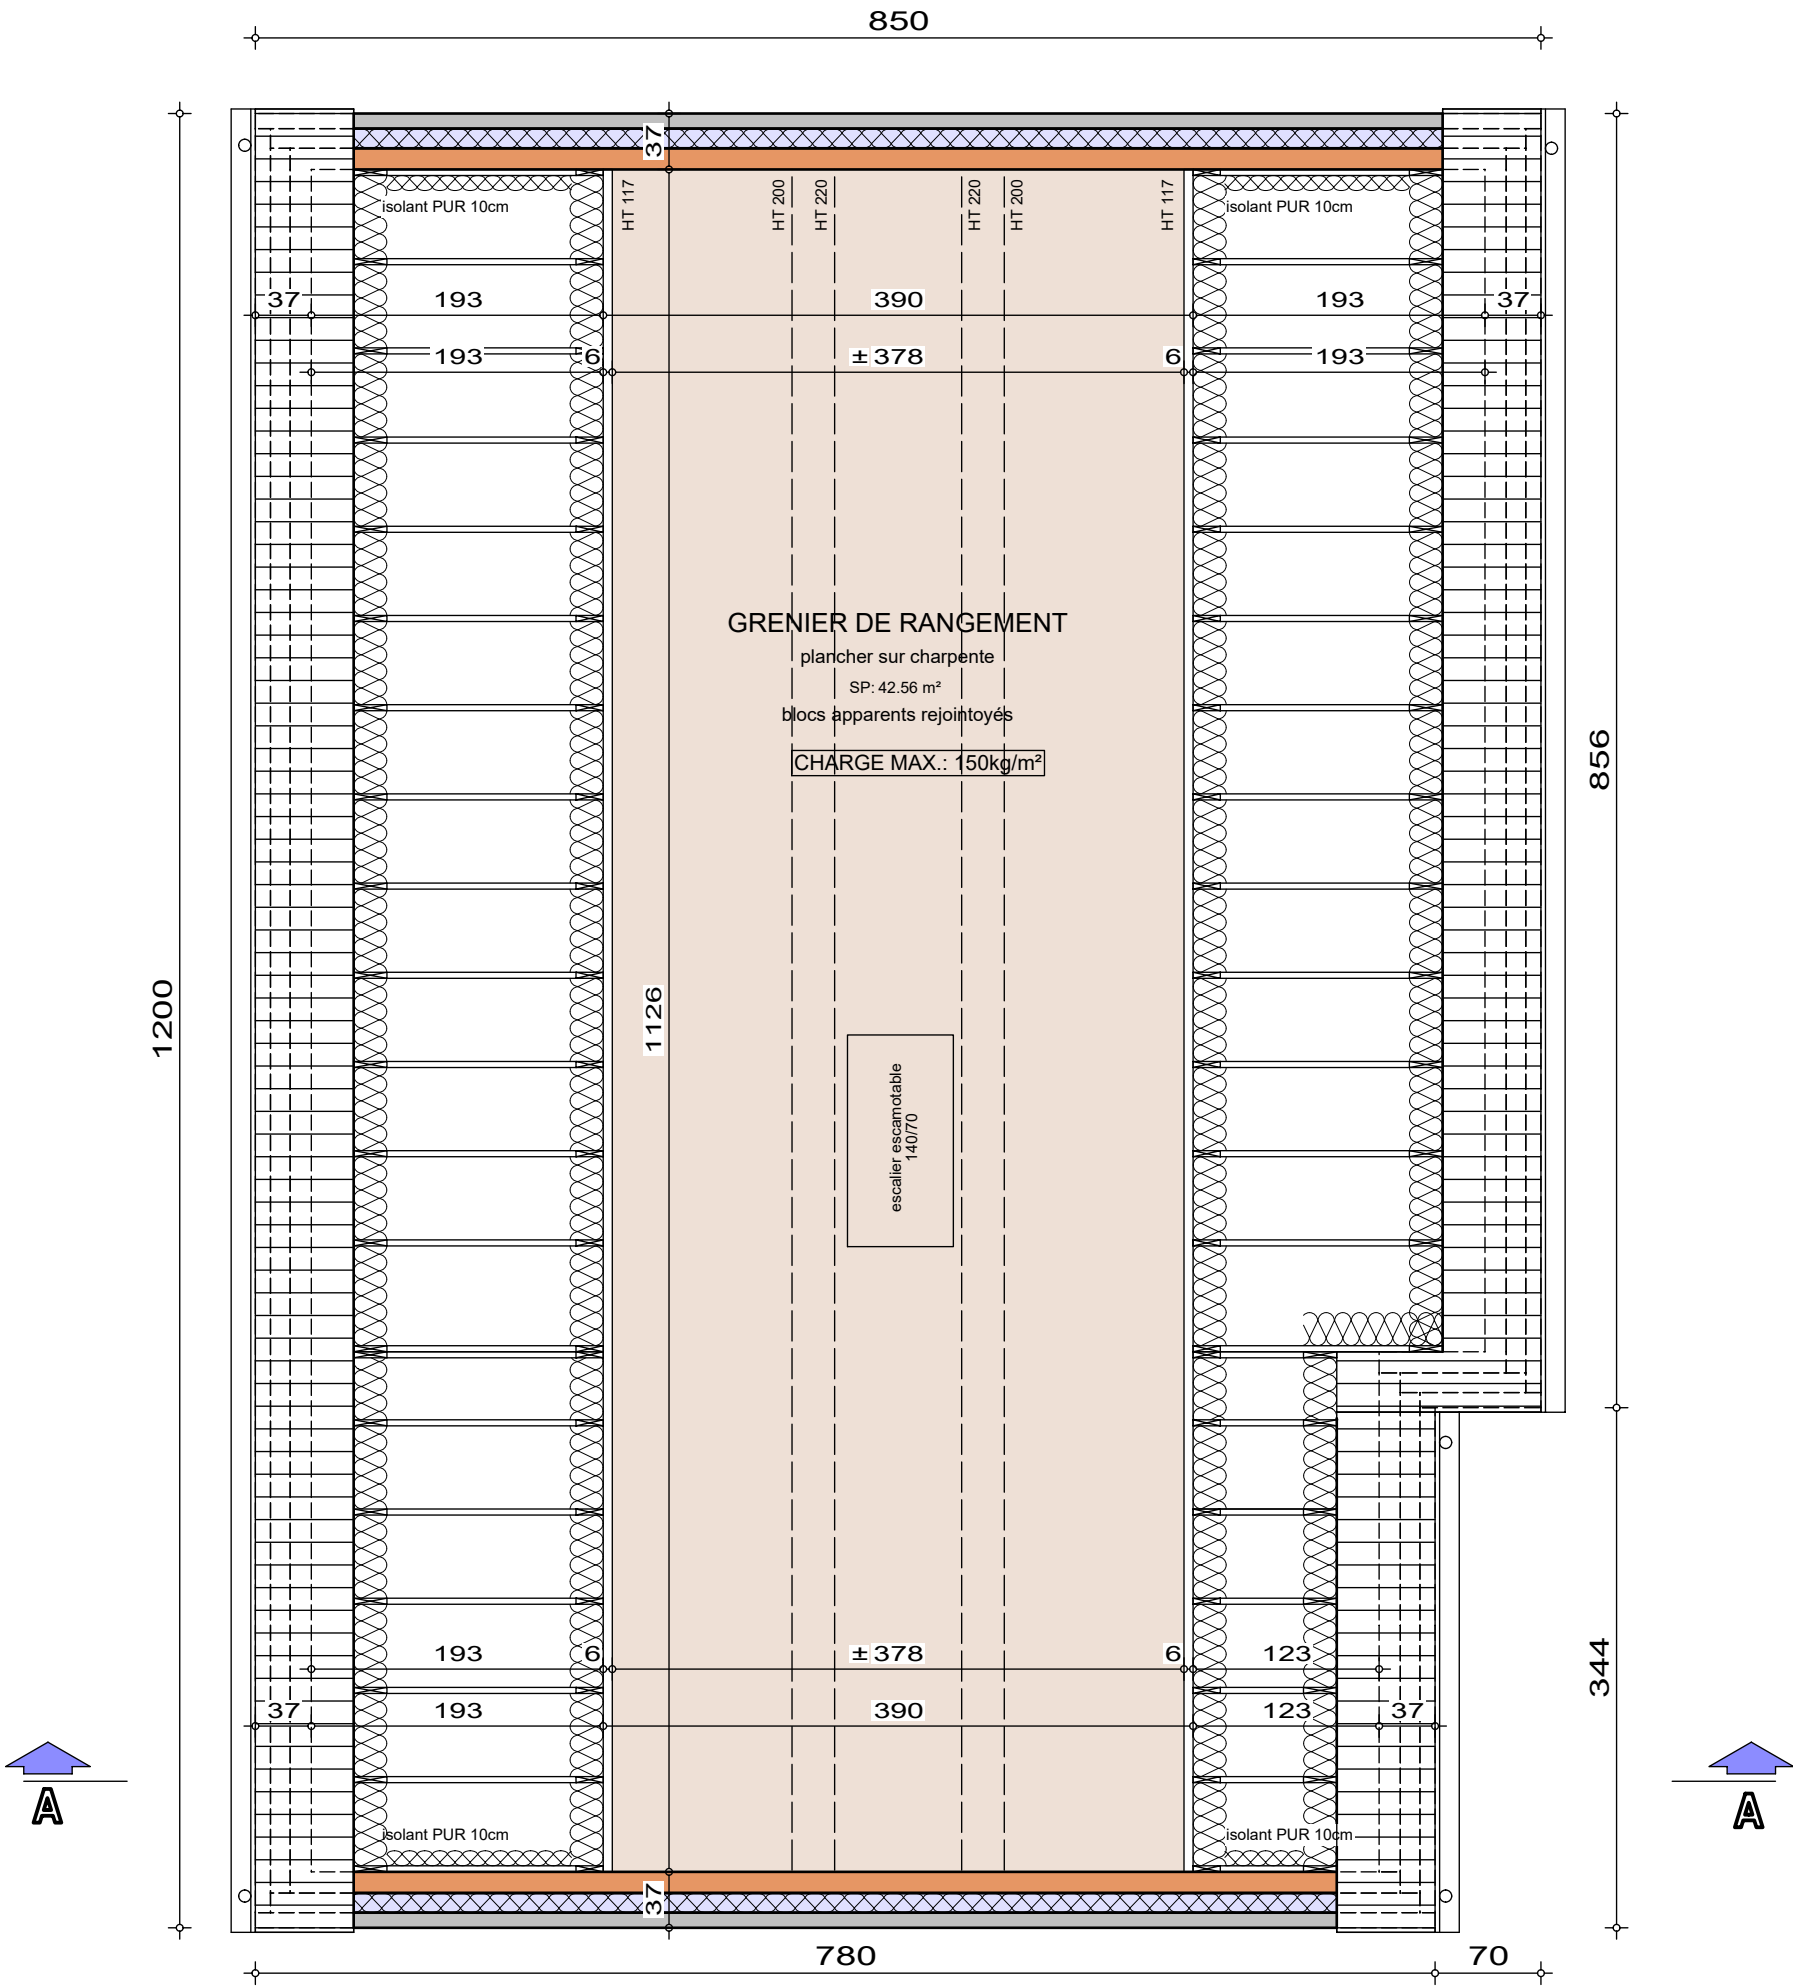

Le présent projet reste la propriété de la S.A. THOMAS & PIRON. Il est protégé par la législation en matière de création et ne peut en aucun cas faire l'objet d'une copie même partielle sans l'autorisation de l'auteur.




ETAGE

AP-260172-01-AELBRECHT-VAJE-GEAR	
Date :	23/03/2026
Echelle :	1/50

Mr AELBRECHT FREDERIC

Projet de construction d'une habitation à BRAINE L'ALLEUD

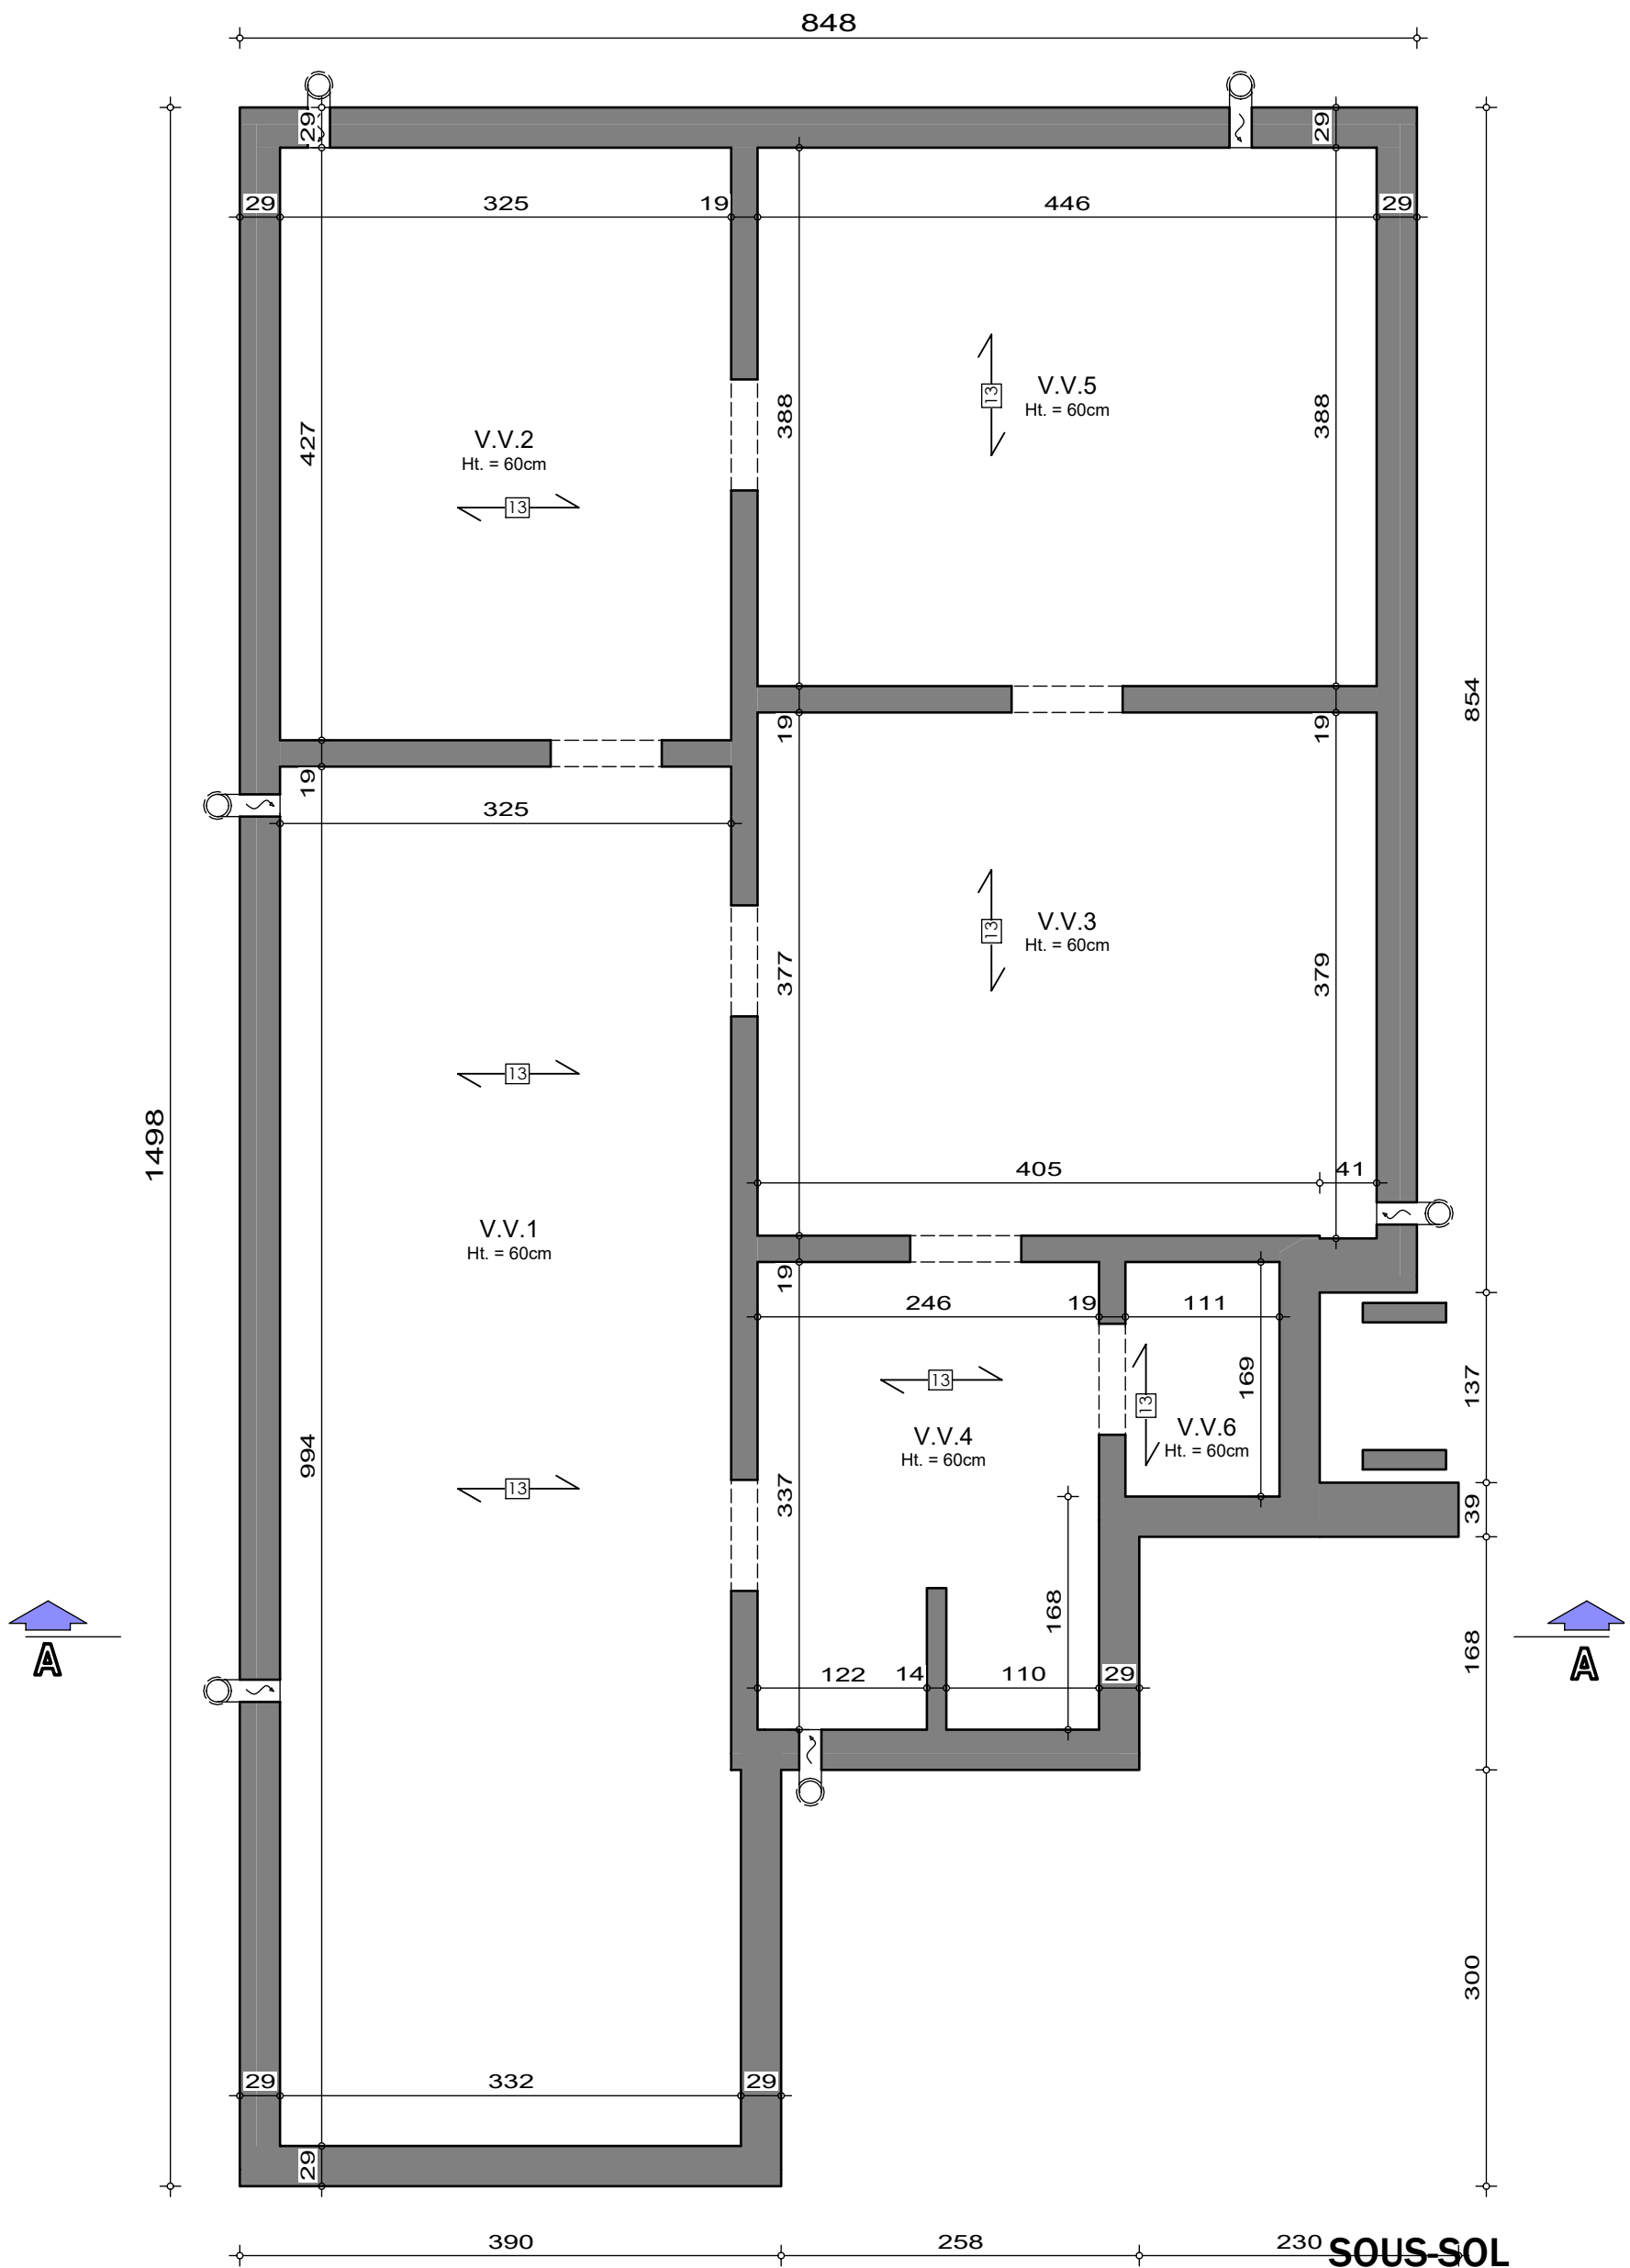


AP-260172-01-AELBRECHT-VAJE-GEAR	
Date :	23/03/2026
Echelle :	1/50

Le présent projet reste la propriété de la S.A. THOMAS & PIRON. Il est protégé par la législation en matière de création et ne peut en aucun cas faire l'objet d'une copie même partielle sans l'autorisation de l'auteur.

Mr AELBRECHT FREDERIC

Projet de construction d'une habitation à BRAINE L'ALLEUD

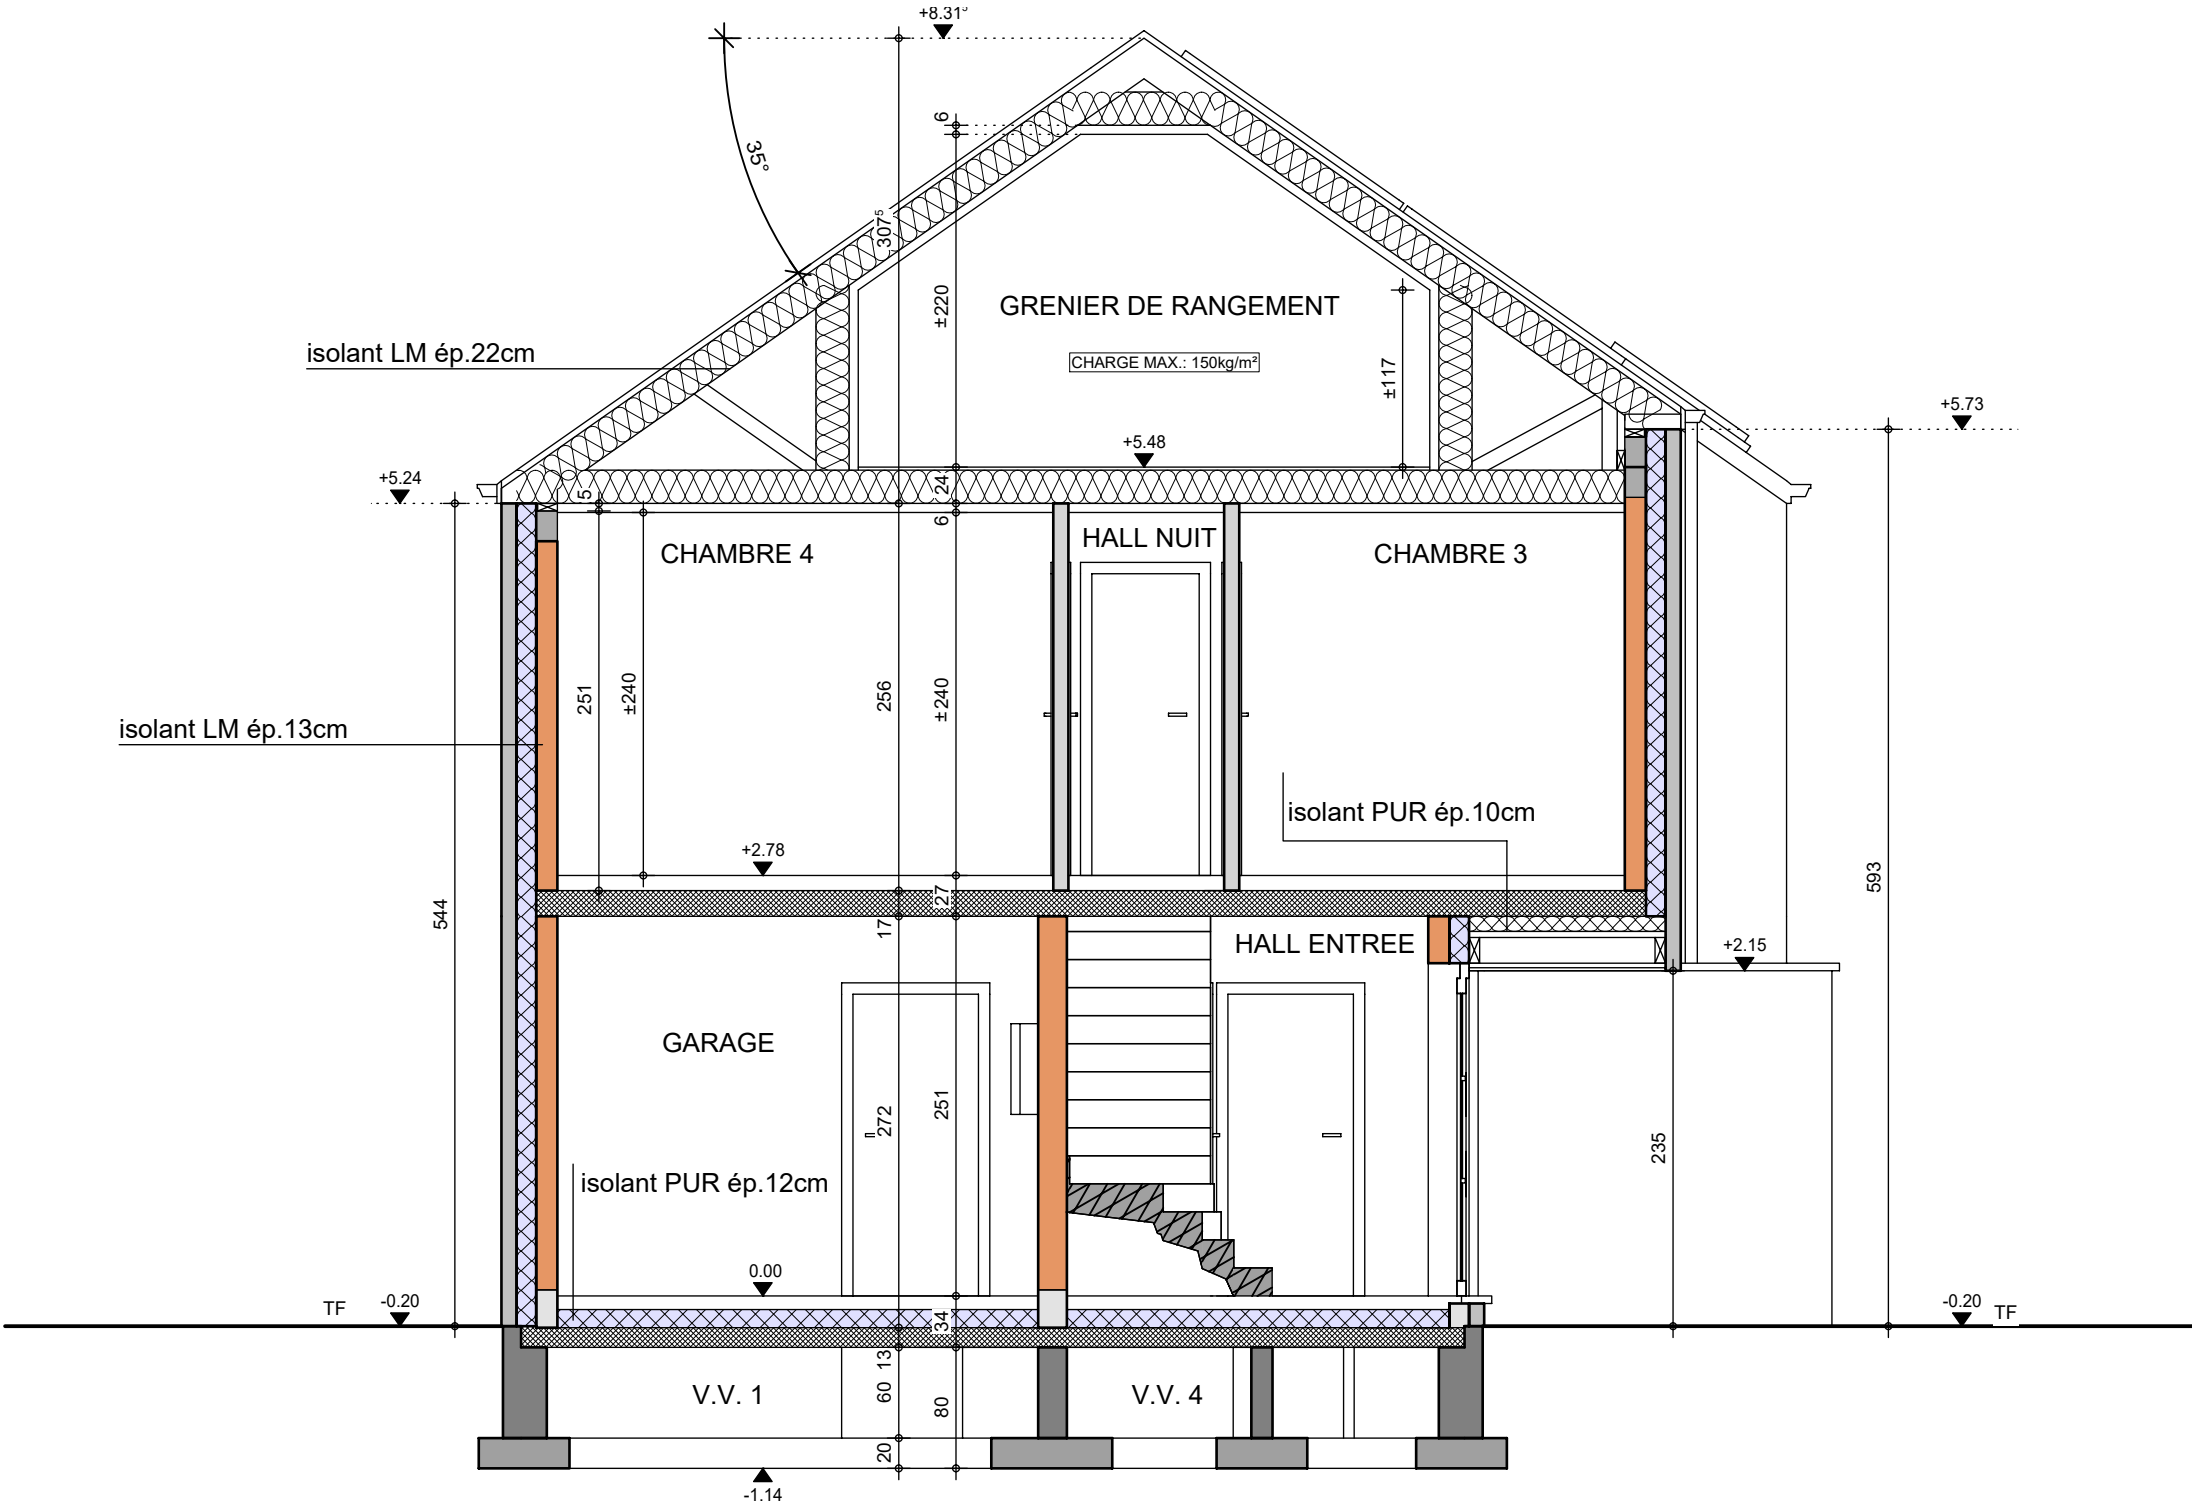

COUPE AA

AP-260172-01-AELBRECHT-VAJE-GEAR
Date : 23/03/2026
Echelle : 1/50

Mr AELBRECHT FREDERIC

Projet de construction d'une habitation à BRAINE L'ALLEUD



Image à titre d'illustration, non contractuelle.



FACADE AVANT

AP-260172-01-AELBRECHT-VAJE-GEAR	
Date :	23/03/2026
Echelle :	

Le présent projet reste la propriété de la S.A. THOMAS & PIRON . Il est protégé par la législation en matière de création et ne peut en aucun cas faire l'objet d'une copie même partielle sans l'autorisation de l'auteur .

Mr AELBRECHT FREDERIC

Projet de construction d'une habitation à BRAINE L'ALLEUD

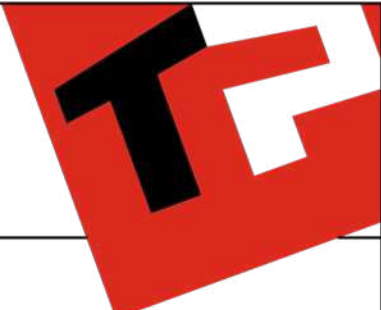


Image à titre d'illustration, non contractuelle.



FACADE ARRIERE

AP-260172-01-AELBRECHT-VAJE-GEAR	
Date :	23/03/2026
Echelle :	

Le présent projet reste la propriété de la S.A. THOMAS & PIRON. Il est protégé par la législation en matière de création et ne peut en aucun cas faire l'objet d'une copie même partielle sans l'autorisation de l'auteur.

Mr AELBRECHT FREDERIC

Projet de construction d'une habitation à BRAINE L'ALLEUD



Image à titre d'illustration, non contractuelle.



FACADE DROITE

AP-260172-01-AELBRECHT-VAJE-GEAR	
Date :	23/03/2026
Echelle :	

Le présent projet reste la propriété de la S.A. THOMAS & PIRON . Il est protégé par la législation en matière de création et ne peut en aucun cas faire l'objet d'une copie même partielle sans l'autorisation de l'auteur .