

Mr & Mme AJARAM - PECHE

Projet de construction d'une habitation à NEUFVILLES



Image à titre d'illustration, non contractuelle.



PERSPECTIVE

AP-260244-01-AJARAM-HERO-MIYA	
Date :	11/05/26
Echelle :	

Le présent projet reste la propriété de la S.A. THOMAS & PIRON. Il est protégé par la législation en matière de création et ne peut en aucun cas faire l'objet d'une copie même partielle sans l'autorisation de l'auteur.

Mr & Mme AJARAM - PECHE

Projet de construction d'une habitation à NEUFVILLES



Image à titre d'illustration, non contractuelle.



PERSPECTIVE

AP-260244-01-AJARAM-HERO-MIYA	
Date :	11/05/26
Echelle :	

Le présent projet reste la propriété de la S.A. THOMAS & PIRON. Il est protégé par la législation en matière de création et ne peut en aucun cas faire l'objet d'une copie même partielle sans l'autorisation de l'auteur.

Mr & Mme AJARAM - PECHE

Projet de construction d'une habitation à NEUFVILLES



Image à titre d'illustration, non contractuelle.



PERSPECTIVE

AP-260244-01-AJARAM-HERO-MIYA	
Date :	11/05/26
Echelle :	

Le présent projet reste la propriété de la S.A. THOMAS & PIRON. Il est protégé par la législation en matière de création et ne peut en aucun cas faire l'objet d'une copie même partielle sans l'autorisation de l'auteur.

Mr & Mme AJARAM - PECHE

Projet de construction d'une habitation à NEUFVILLES



Image à titre d'illustration, non contractuelle.




PERSPECTIVE

AP-260244-01-AJARAM-HERO-MIYA	
Date :	11/05/26
Echelle :	

Le présent projet reste la propriété de la S.A. THOMAS & PIRON . Il est protégé par la législation en matière de création et ne peut en aucun cas faire l'objet d'une copie même partielle sans l'autorisation de l'auteur .

Mr & Mme AJARAM - PECHE

Projet de construction d'une habitation à NEUFVILLES

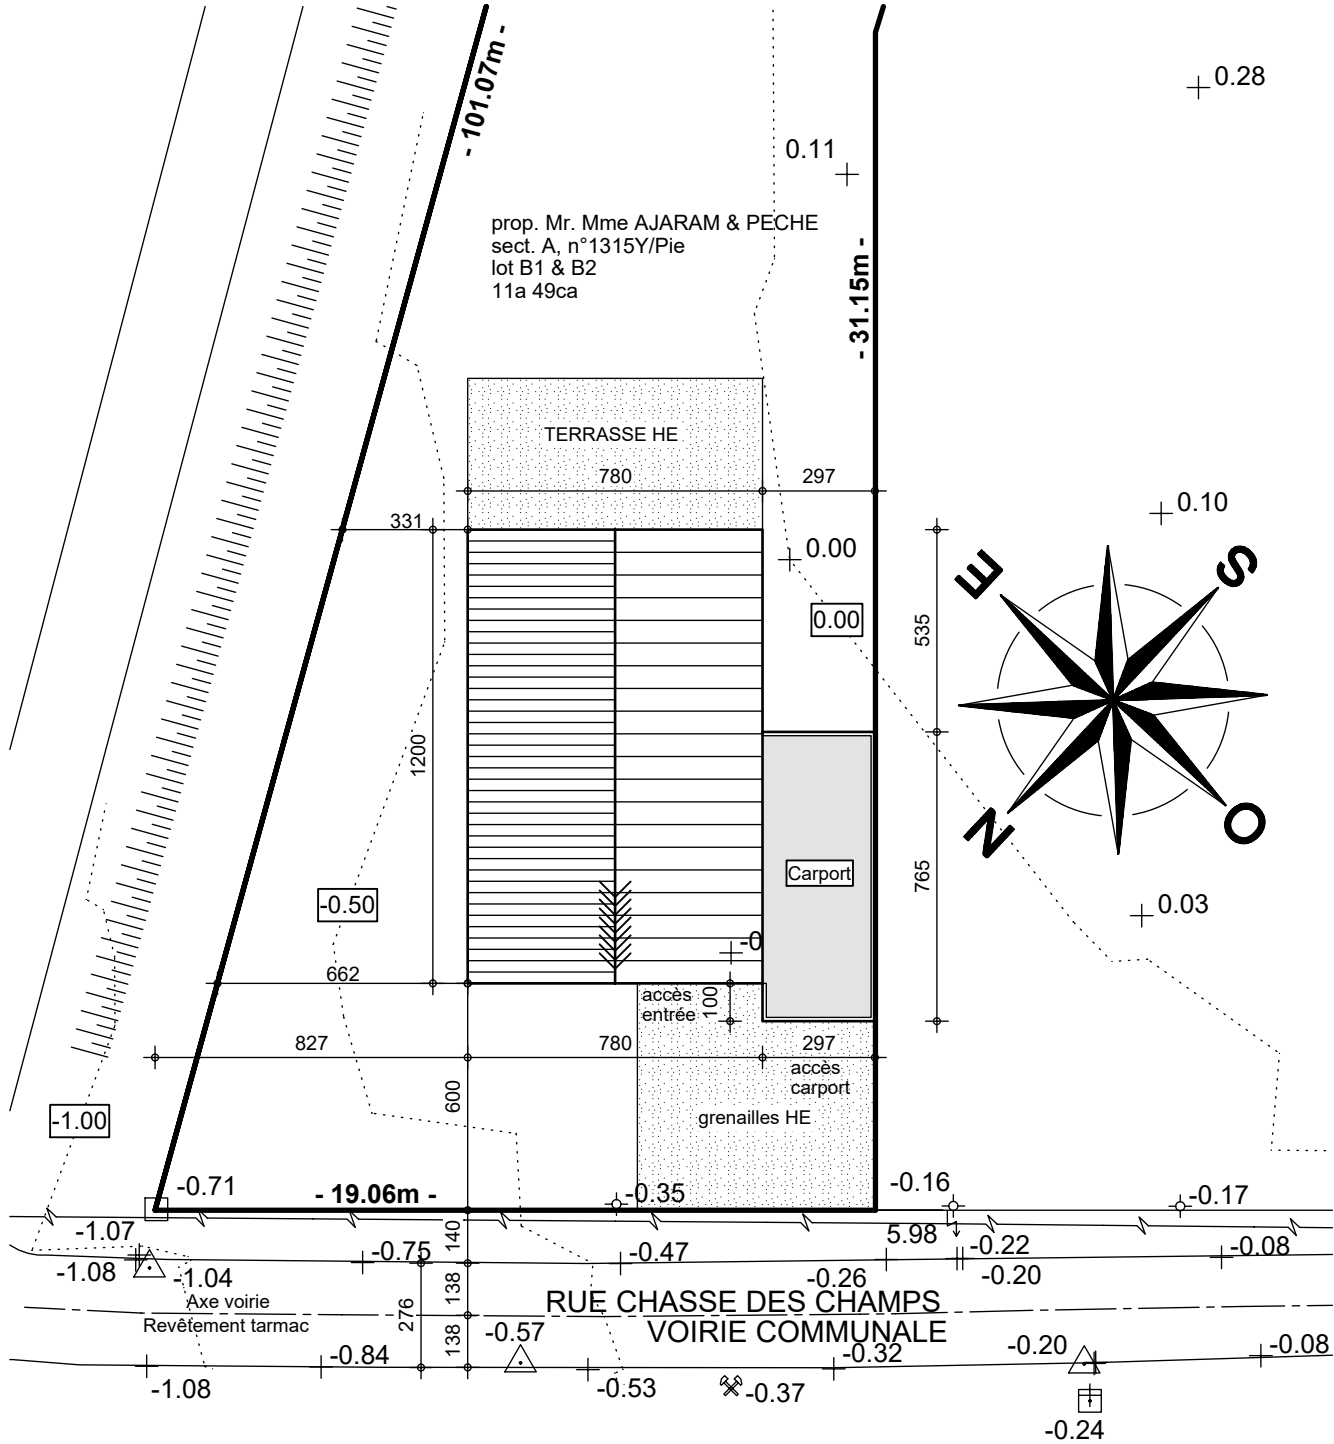

IMPLANTATION

AP-260244-01-AJARAM-HERO-MIYA


Date : 11/05/26

Echelle : 1/200



Mr & Mme AJARAM - PECHE

Projet de construction d'une habitation à NEUFVILLES

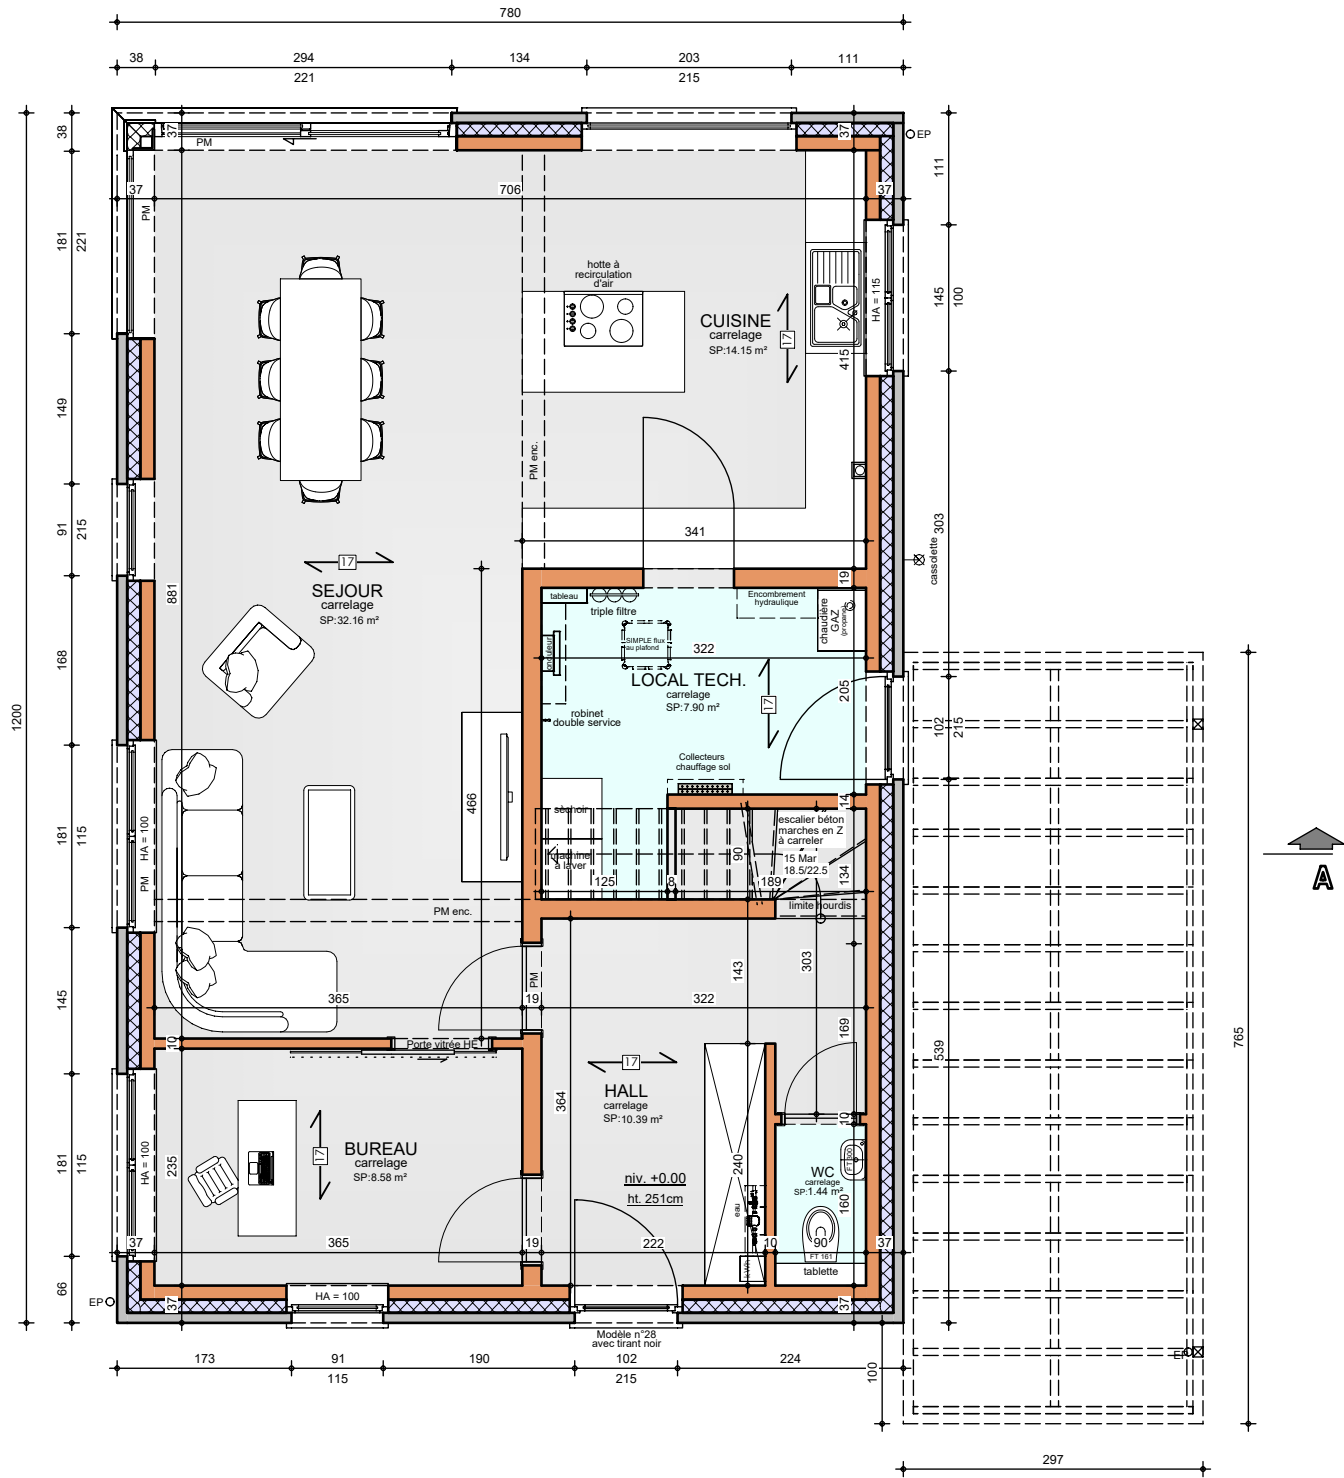

REZ-DE-CHAUSSEE

AP-260244-01-AJARAM-HERO-MIYA
Date : 11/05/26
Echelle : 1/75


Le présent projet reste la propriété de la S.A. THOMAS & PIRON. Il est protégé par la législation en matière de création et ne peut en aucun cas faire l'objet d'une copie même partielle sans l'autorisation de l'auteur.



Echelle : 1/75

Mr & Mme AJARAM - PECHE

Projet de construction d'une habitation à NEUFVILLES

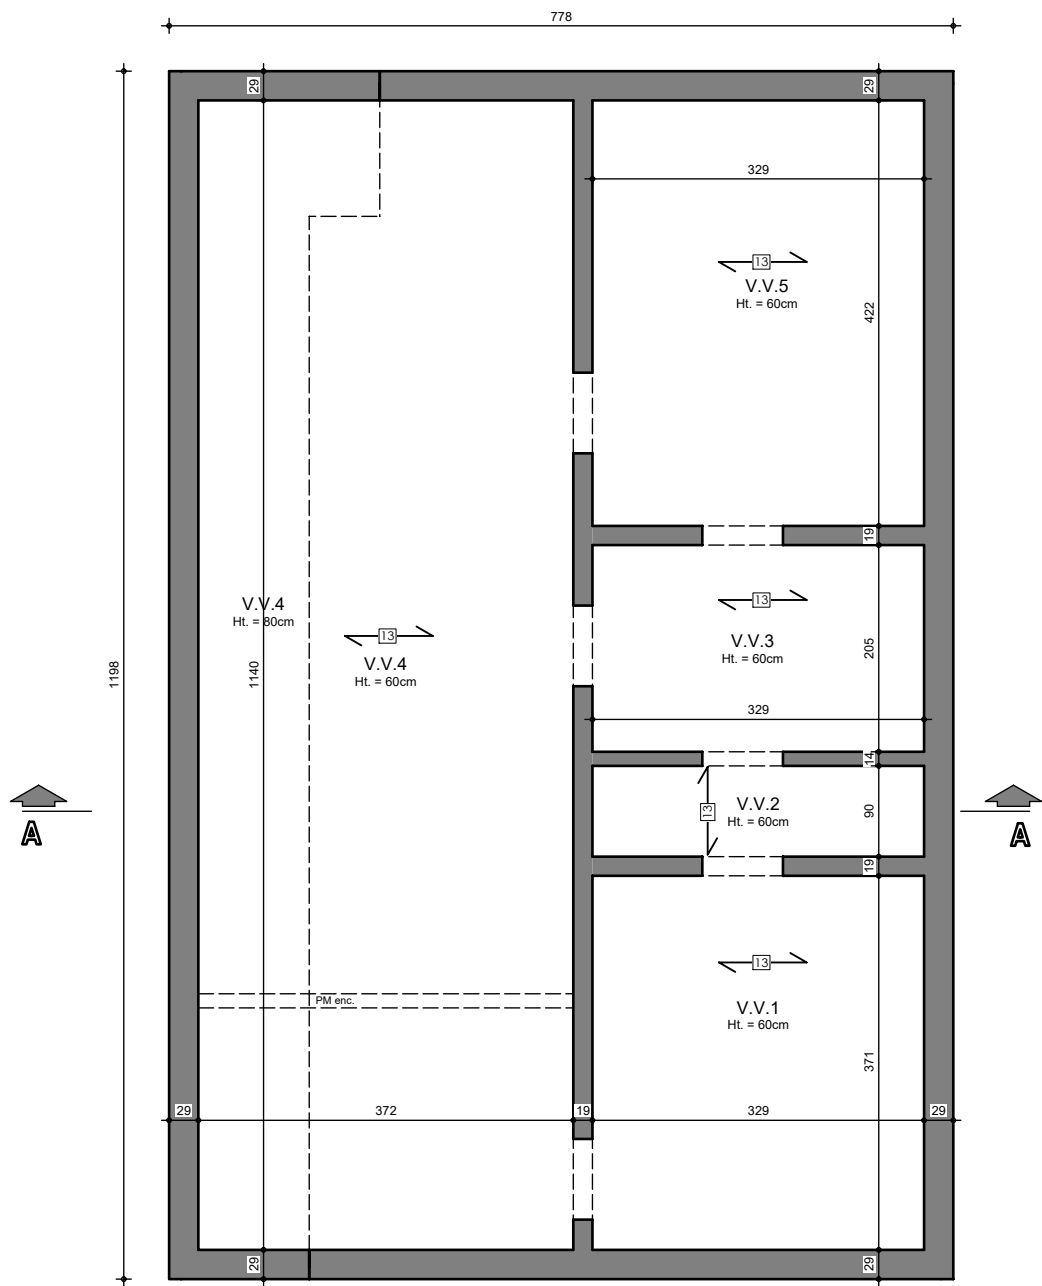

SOUS-SOL

AP-260244-01-AJARAM-HERO-MIYA


Date : 11/05/26

Echelle : 1/75



Mr & Mme AJARAM - PECHE

Projet de construction d'une habitation à NEUFVILLES

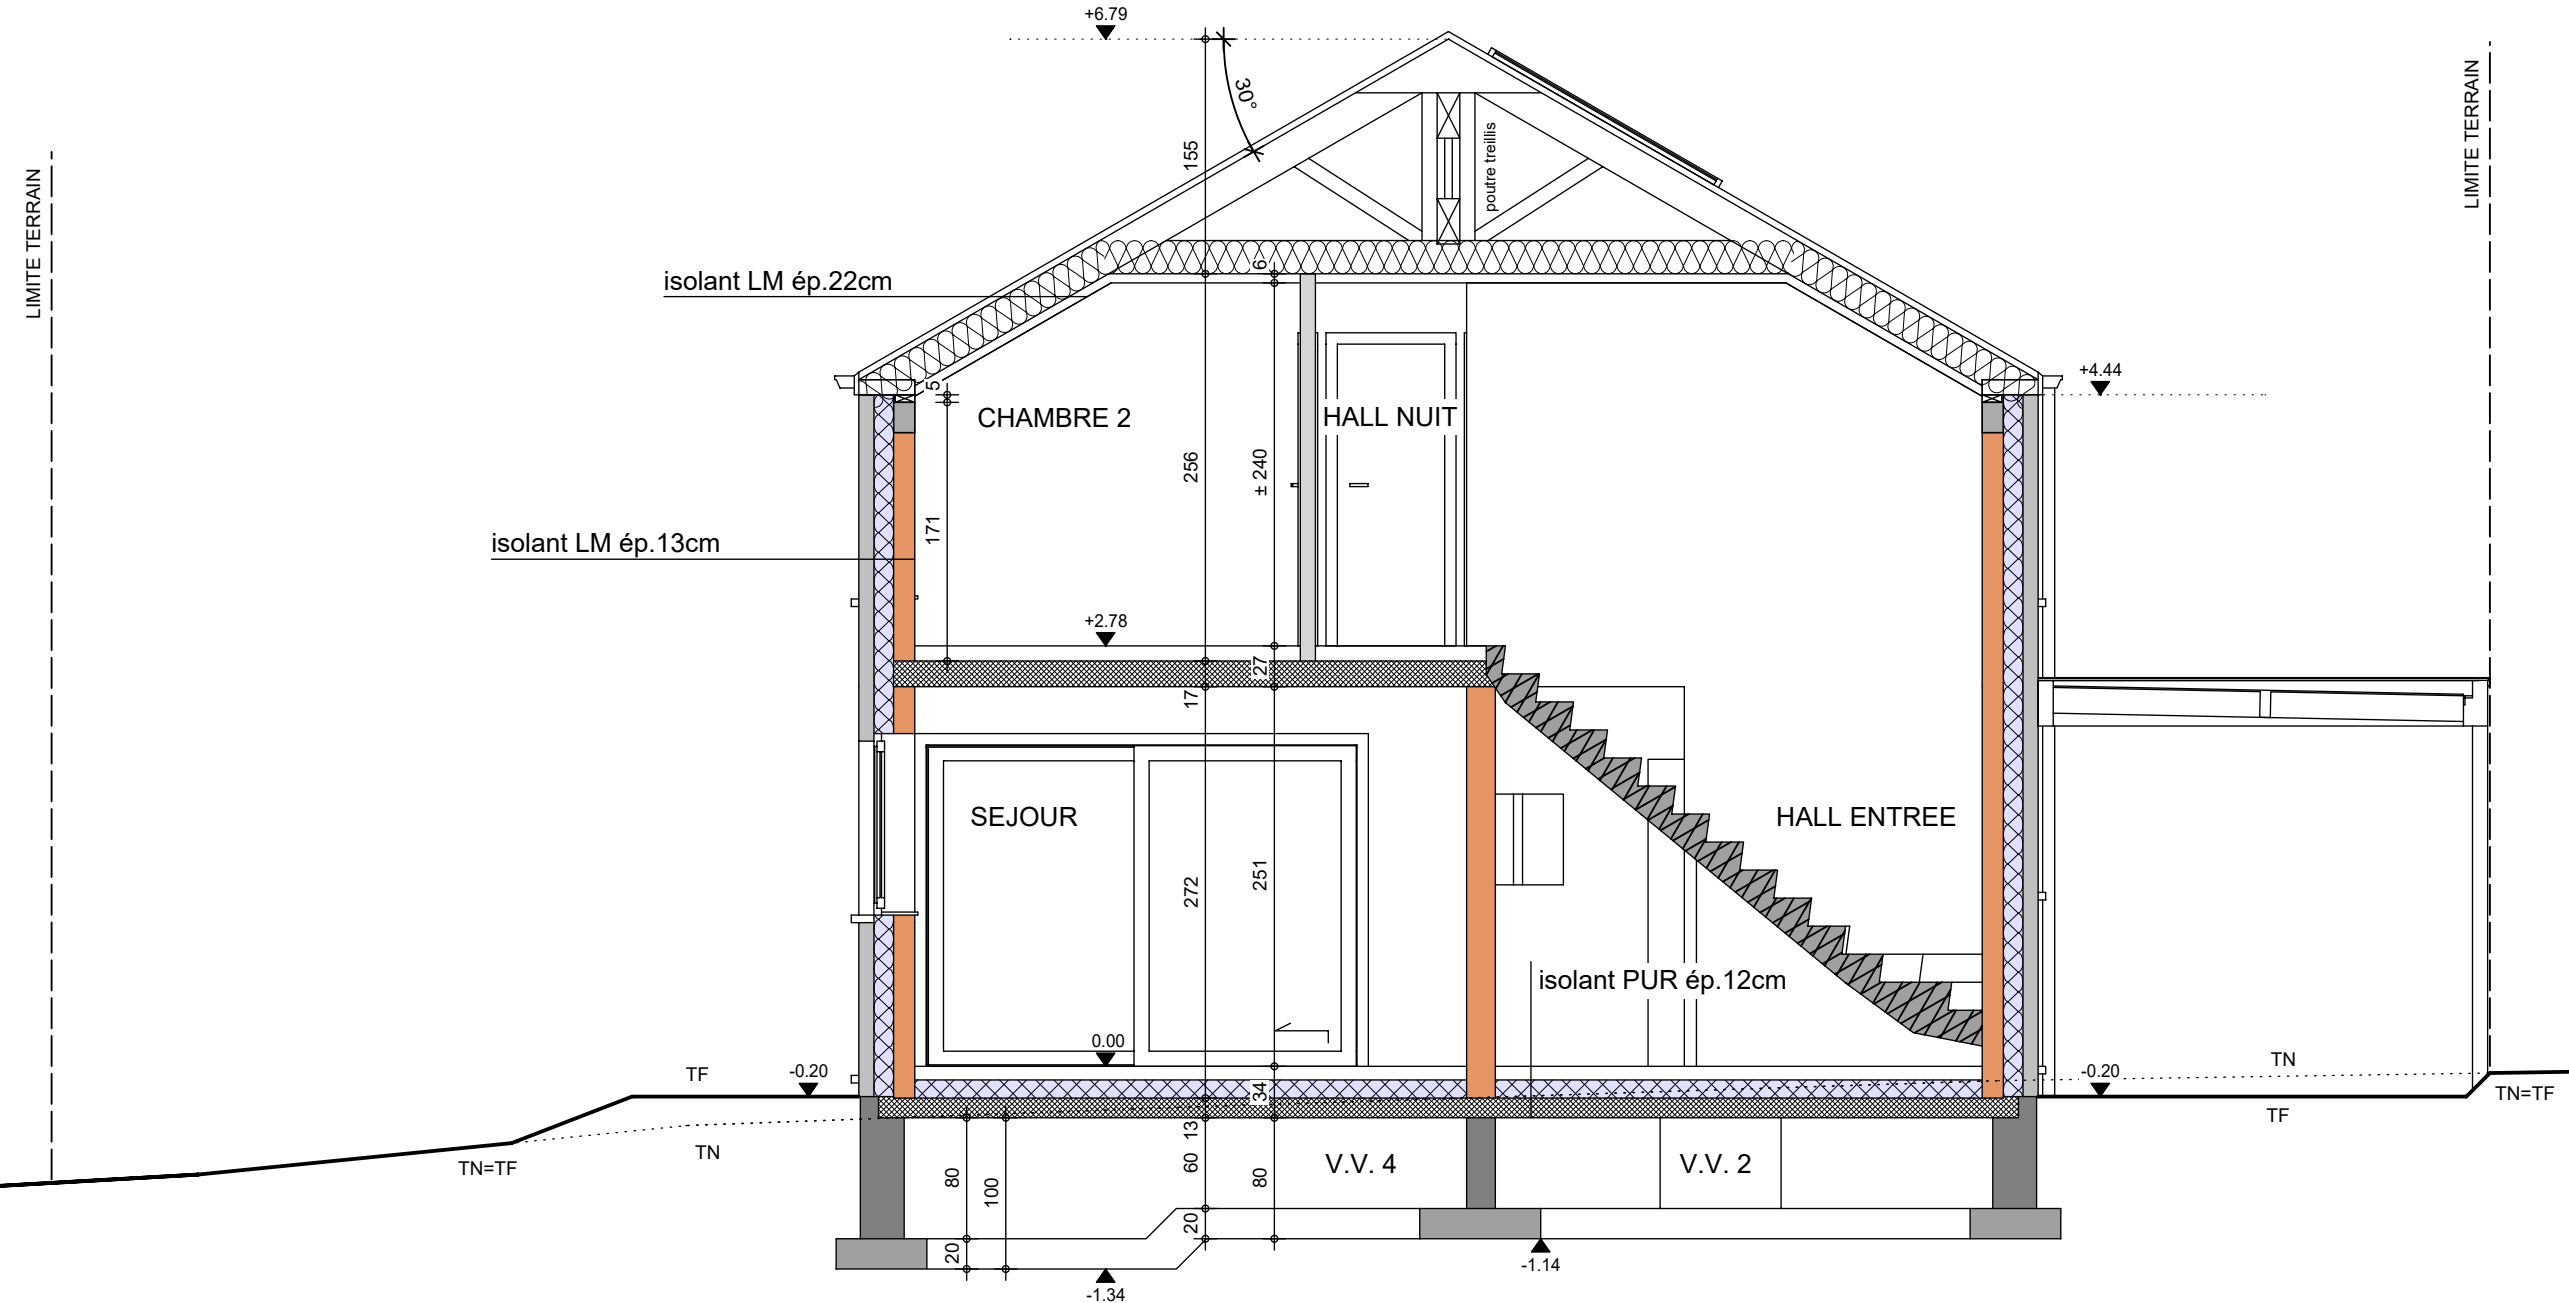

COUPE AA

AP-260244-01-AJARAM-HERO-MIYA

Date : 11/05/26

Echelle : 1/50

Mr & Mme AJARAM - PECHE

Projet de construction d'une habitation à NEUFVILLES



Image à titre d'illustration, non contractuelle.



FACADE AVANT



AP-260244-01-AJARAM-HERO-MIYA	
Date :	11/05/26
Echelle :	

Le présent projet reste la propriété de la S.A. THOMAS & PIRON . Il est protégé par la législation en matière de création et ne peut en aucun cas faire l'objet d'une copie même partielle sans l'autorisation de l'auteur .

Mr & Mme AJARAM - PECHE

Projet de construction d'une habitation à NEUFVILLES



Image à titre d'illustration, non contractuelle.



Le présent projet reste la propriété de la S.A. THOMAS & PIRON. Il est protégé par la législation en matière de création et ne peut en aucun cas faire l'objet d'une copie même partielle sans l'autorisation de l'auteur.



FACADE ARRIERE

AP-260244-01-AJARAM-HERO-MIYA	
Date :	11/05/26
Echelle :	

Mr & Mme AJARAM - PECHE

Projet de construction d'une habitation à NEUFVILLES



Image à titre d'illustration, non contractuelle.



FACADE DROITE

AP-260244-01-AJARAM-HERO-MIYA	
Date :	11/05/26
Echelle :	

Le présent projet reste la propriété de la S.A. THOMAS & PIRON. Il est protégé par la législation en matière de création et ne peut en aucun cas faire l'objet d'une copie même partielle sans l'autorisation de l'auteur.

Mr & Mme AJARAM - PECHE

Projet de construction d'une habitation à NEUFVILLES

Image à titre d'illustration, non contractuelle.



FACADE GAUCHE

AP-260244-01-AJARAM-HERO-MIYA	
Date :	11/05/26
Echelle :	

Le présent projet reste la propriété de la S.A. THOMAS & PIRON. Il est protégé par la législation en matière de création et ne peut en aucun cas faire l'objet d'une copie même partielle sans l'autorisation de l'auteur.