

Mr & Mme FAUCONNIER - MEURANT

Projet de construction d'une habitation à CERFONTAINE



Image à titre d'illustration, non contractuelle.



PERSPECTIVE

AP-250524-HERO-LASA	
Date :	25/11/2025
Echelle :	1/50

Le présent projet reste la propriété de la S.A. THOMAS & PIRON . Il est protégé par la législation en matière de création et ne peut en aucun cas faire l'objet d'une copie même partielle sans l'autorisation de l'auteur .

Mr & Mme FAUCONNIER - MEURANT

Projet de construction d'une habitation à CERFONTAINE



Image à titre d'illustration, non contractuelle.



PERSPECTIVE

AP-250524-HERO-LASA	
Date :	25/11/2025
Echelle :	1/50

Le présent projet reste la propriété de la S.A. THOMAS & PIRON . Il est protégé par la législation en matière de création et ne peut en aucun cas faire l'objet d'une copie même partielle sans l'autorisation de l'auteur .

Mr & Mme FAUCONNIER - MEURANT

Projet de construction d'une habitation à CERFONTAINE



Image à titre d'illustration, non contractuelle.



PERSPECTIVE


AP-250524-HERO-LASA	
Date :	25/11/2025
Echelle :	1/50

Le présent projet reste la propriété de la S.A. THOMAS & PIRON . Il est protégé par la législation en matière de création et ne peut en aucun cas faire l'objet d'une copie même partielle sans l'autorisation de l'auteur .



Mr & Mme FAUCONNIER - MEURANT

Projet de construction d'une habitation à CERFONTAINE

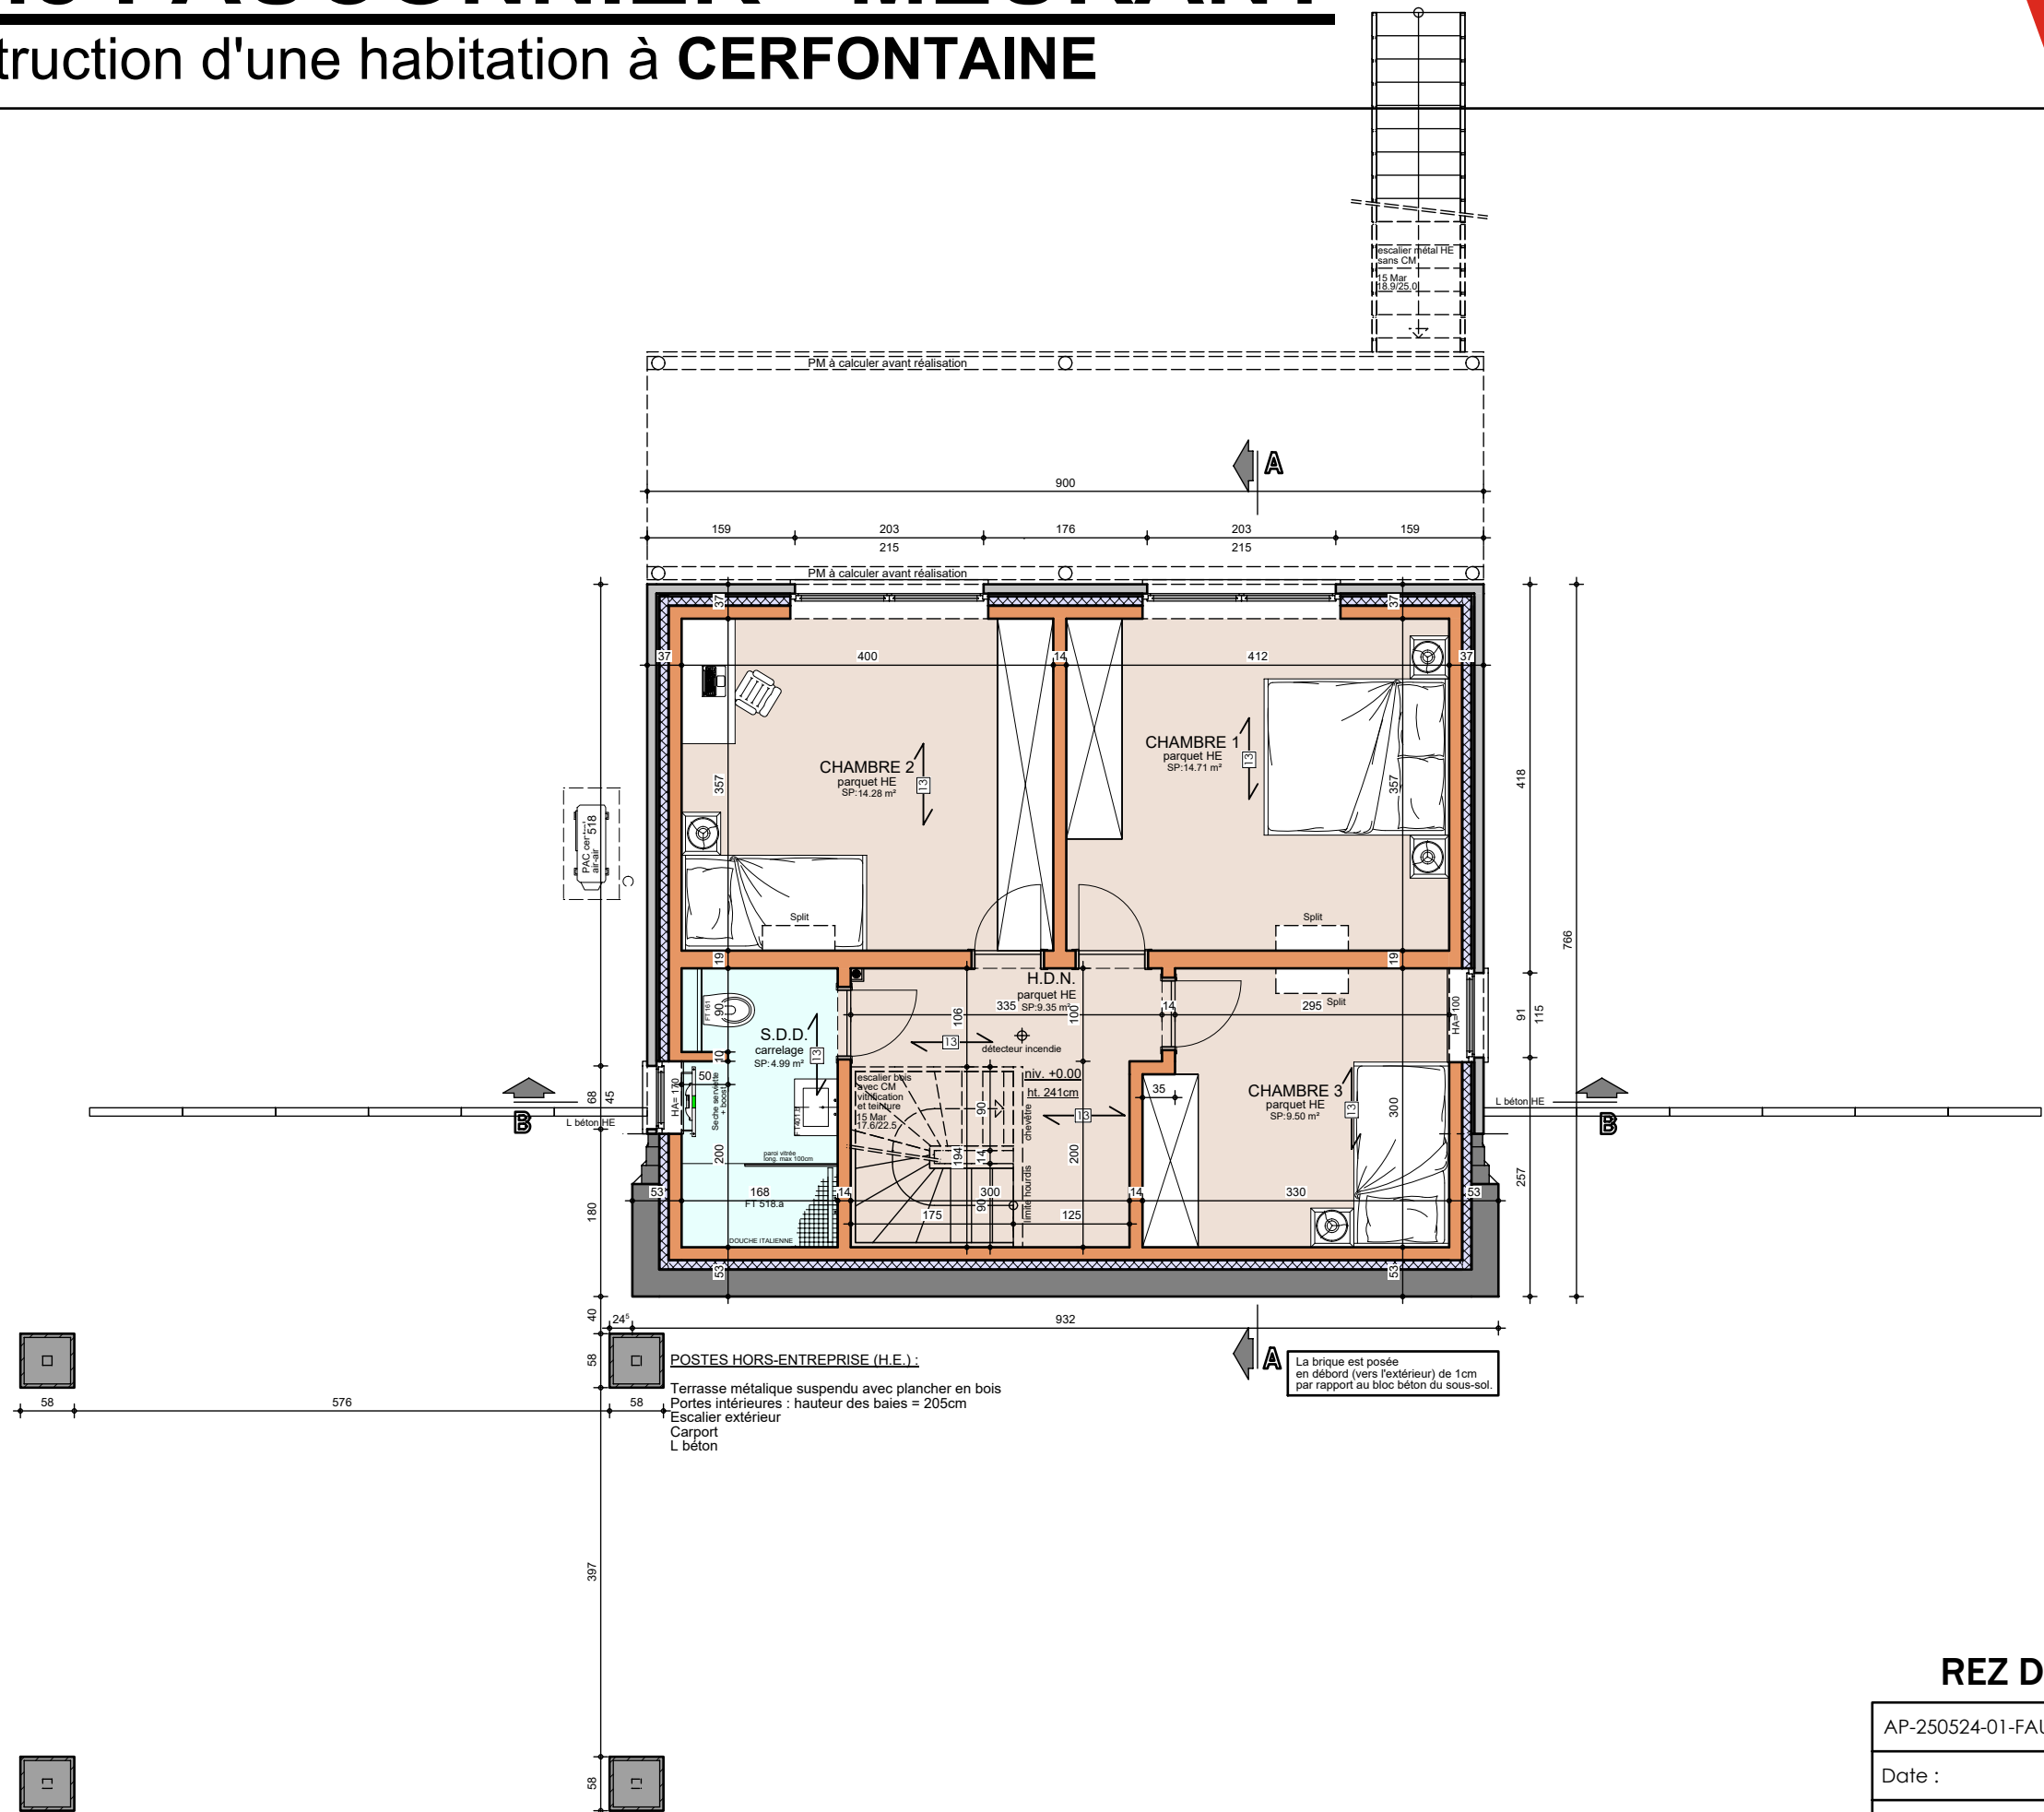


REZ DE JARDIN

AP-250524-01-FAUCONNIER-HERO-LASA	
Date :	25/11/2025
Echelle :	1/75


Mr & Mme FAUCONNIER - MEURANT

Projet de construction d'une habitation à CERFONTAINE

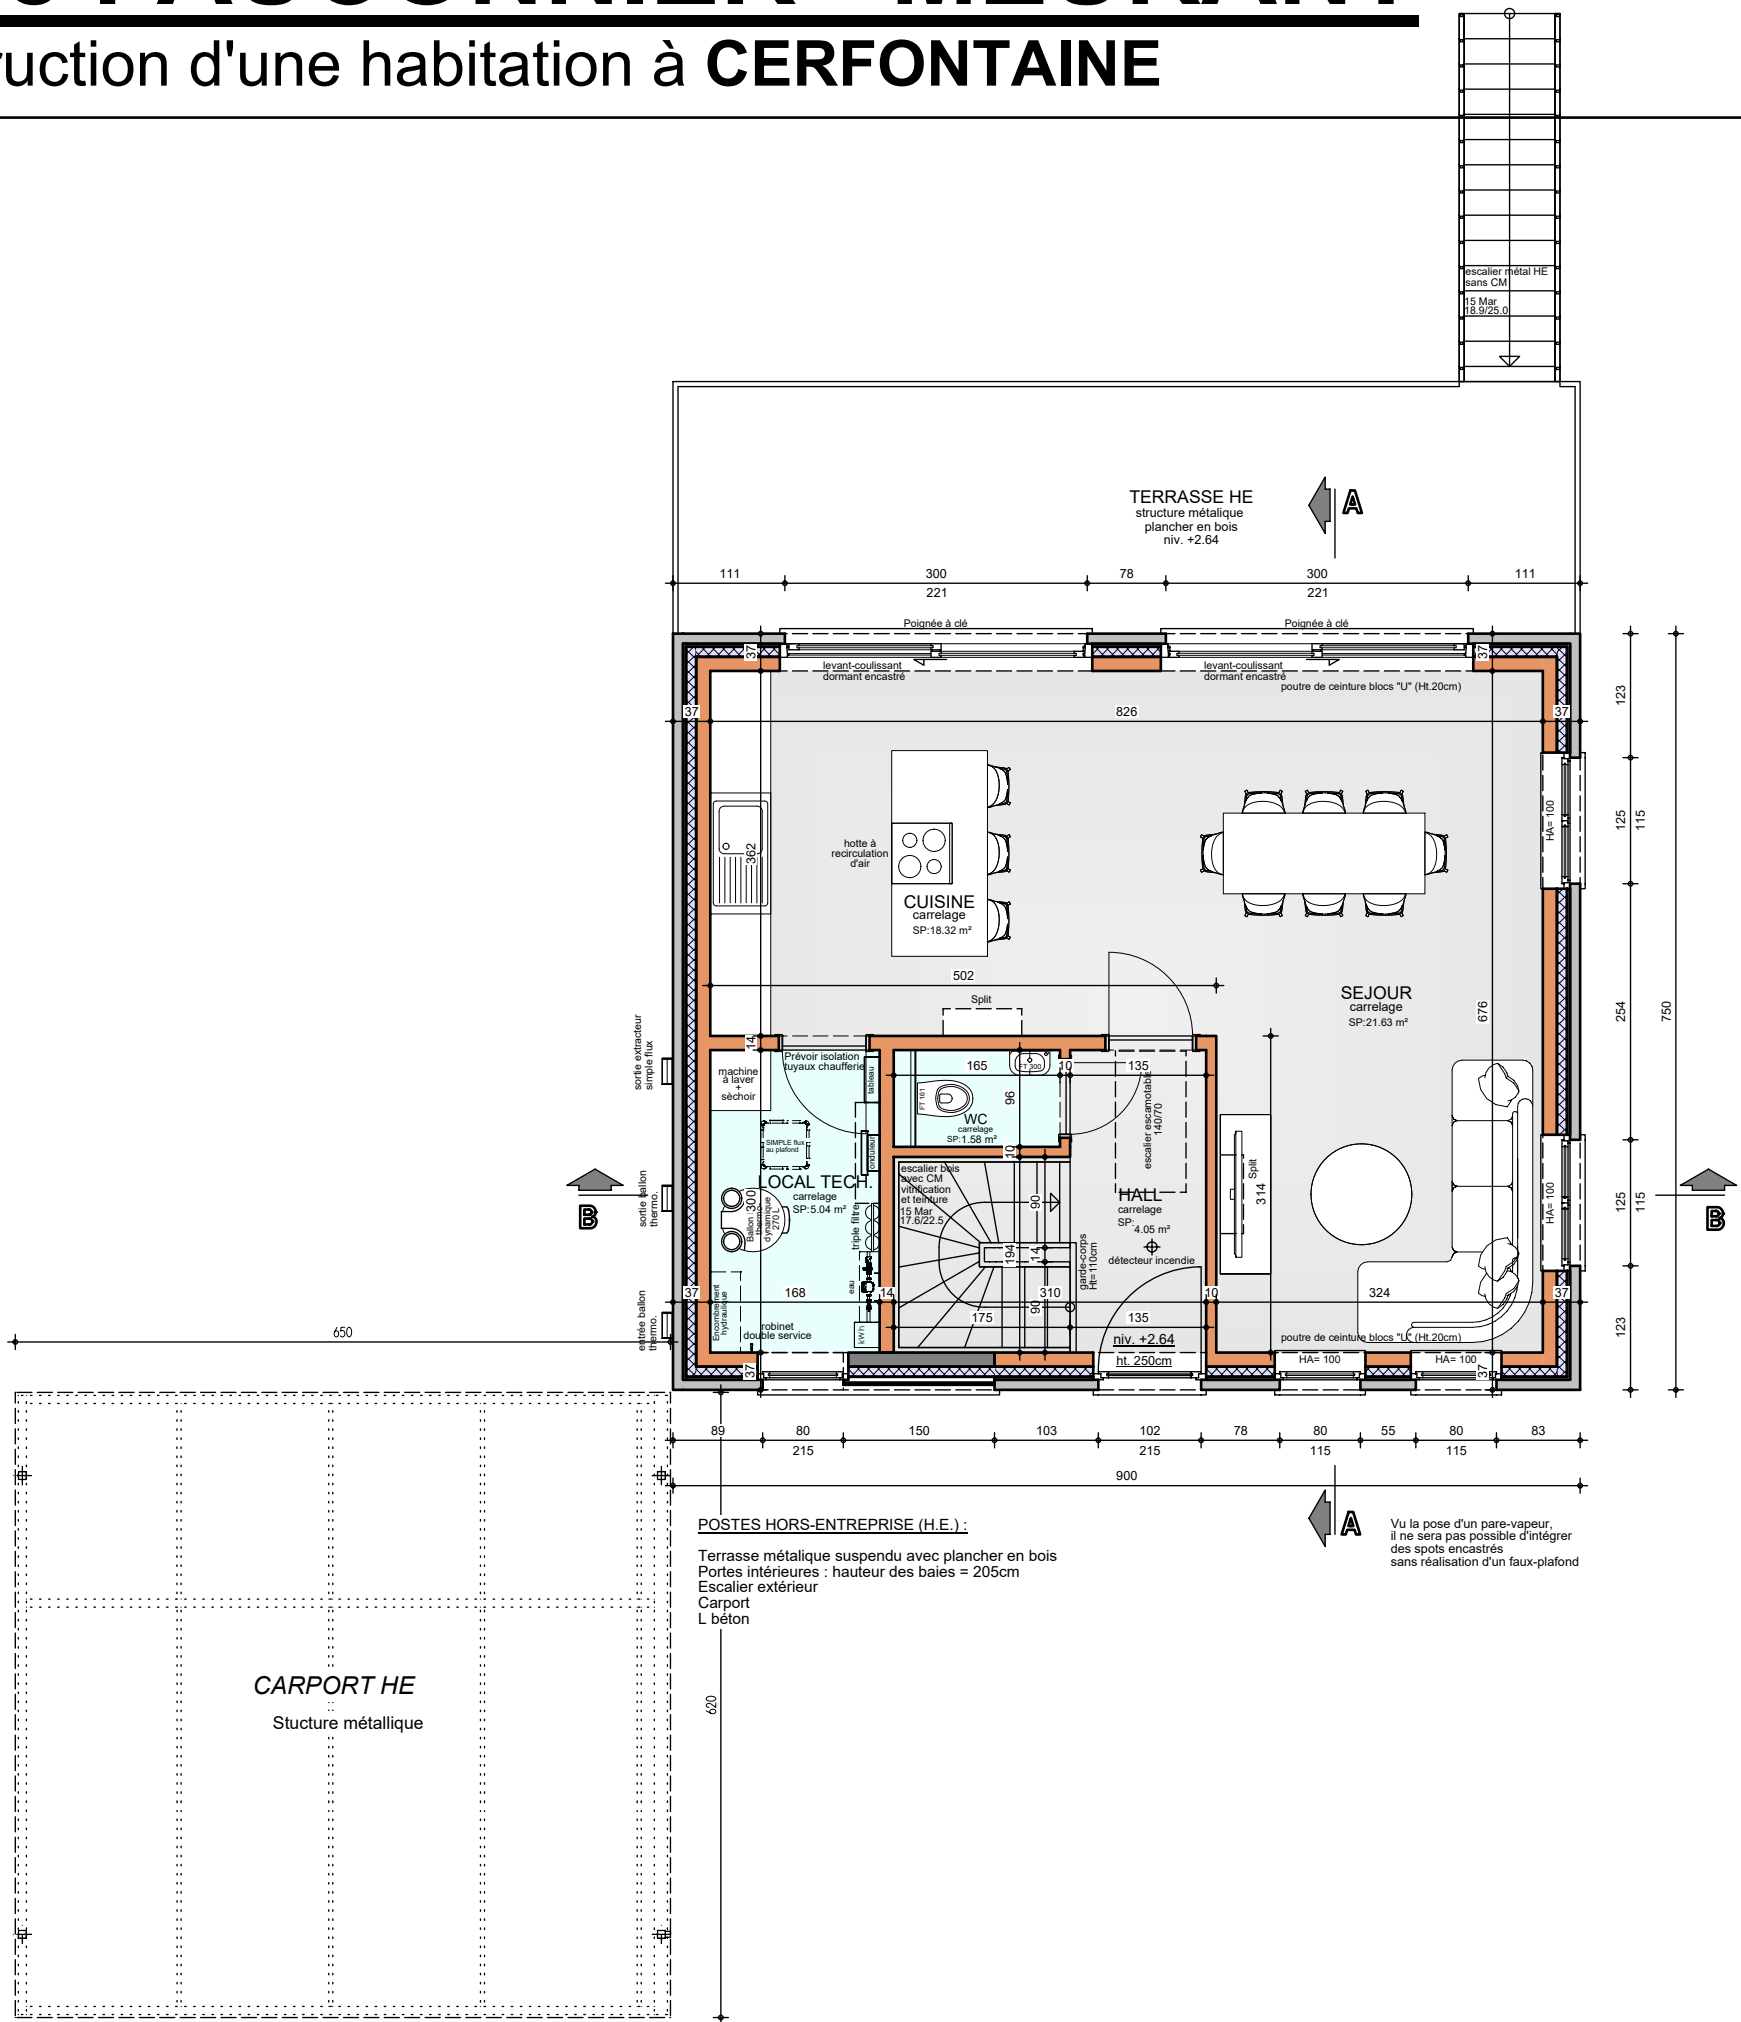

Mr & Mme FAUCONNIER - MEURANT

Projet de construction d'une habitation à CERFONTAINE

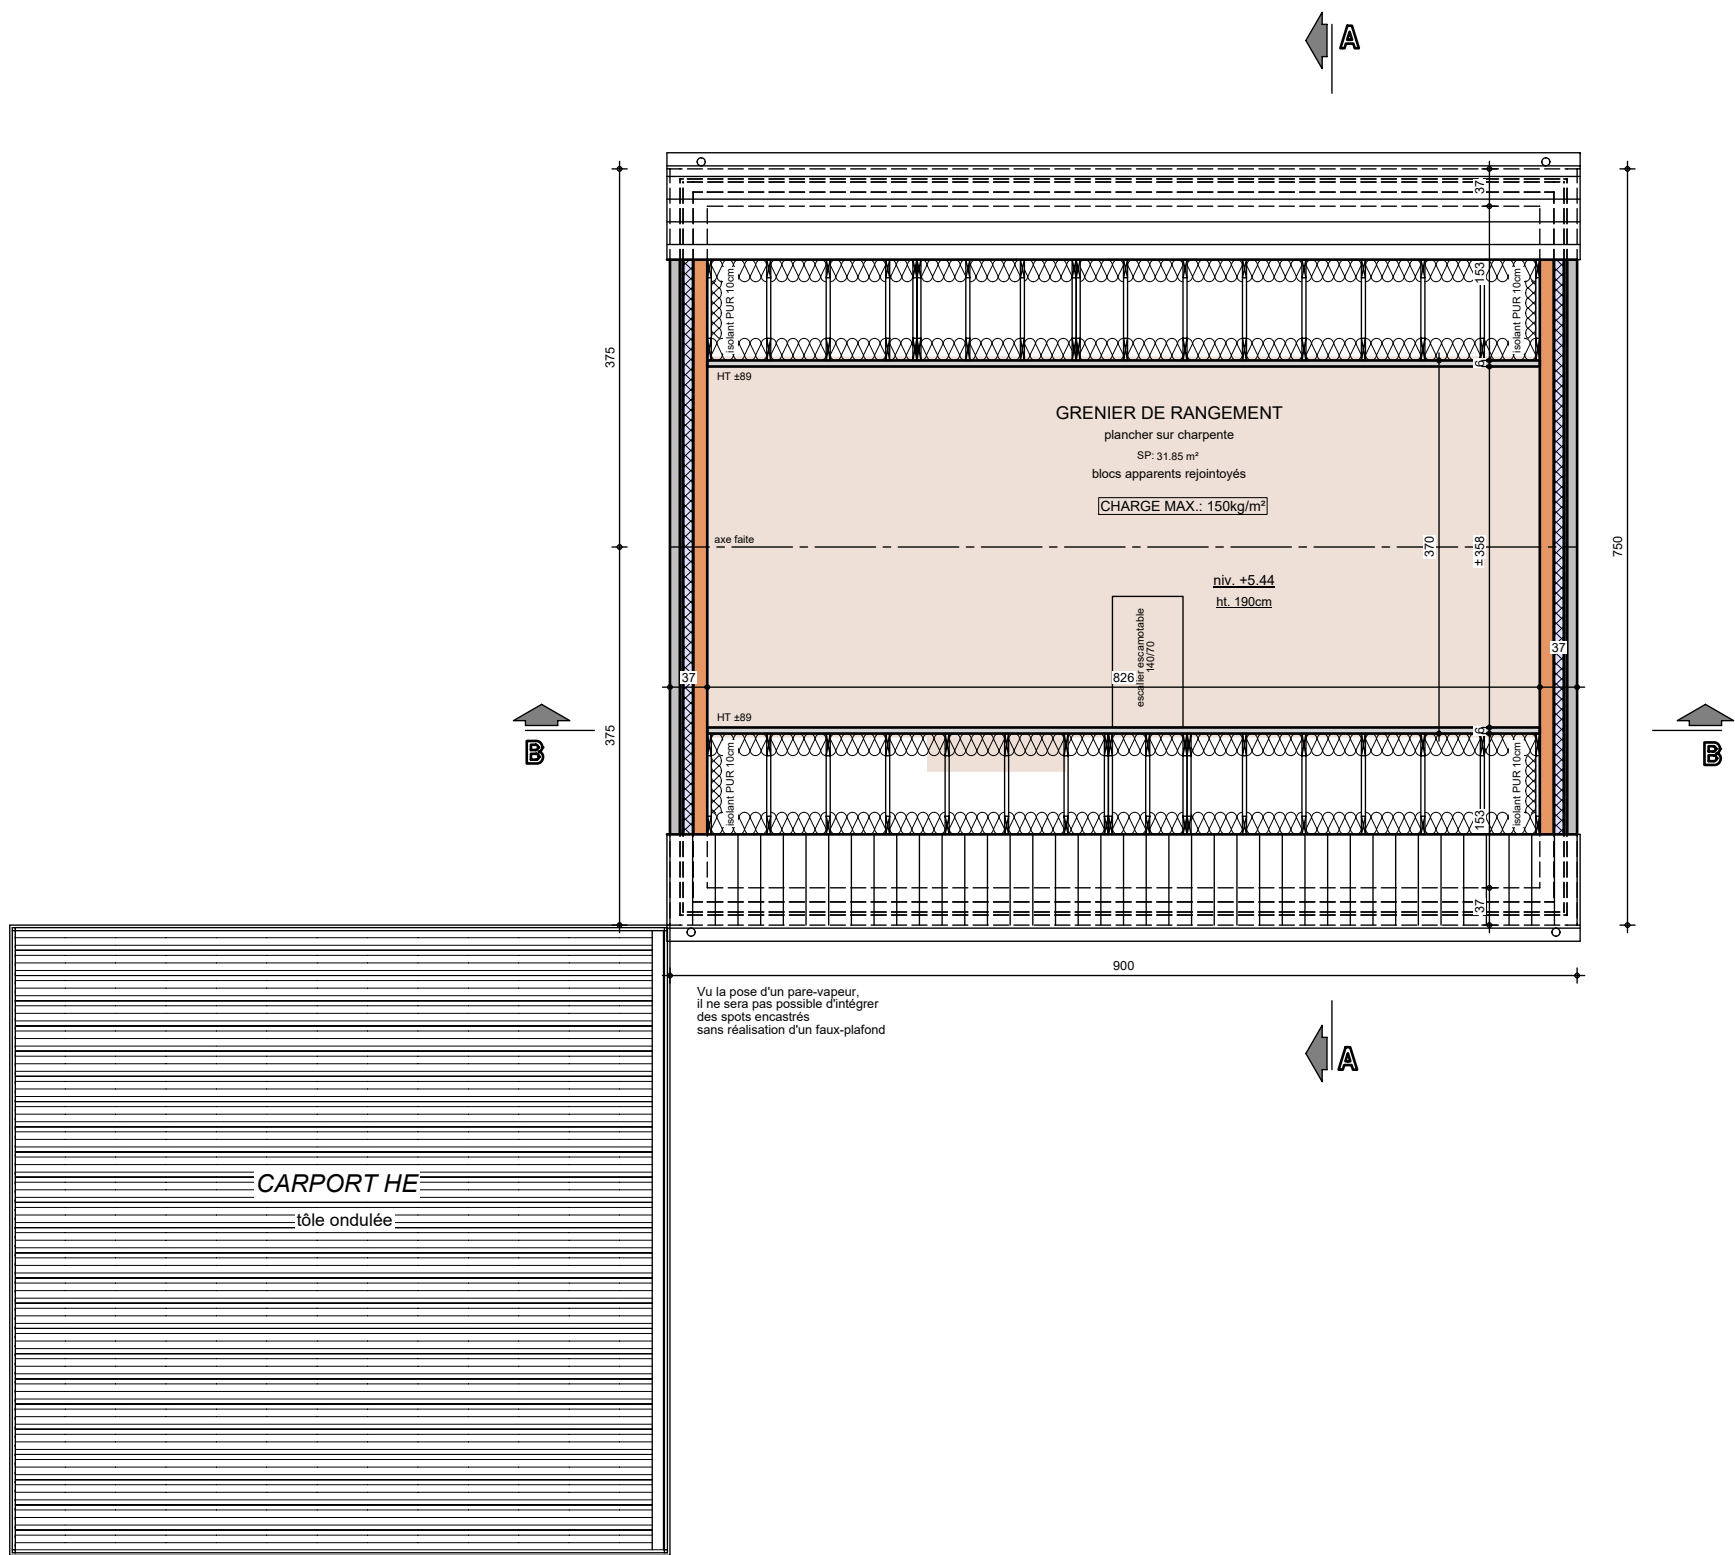

COMBLES

AP-250524-01-FAUCONNIER-HERO-LASA


Date : 25/11/2025

Echelle : 1/75



Mr & Mme FAUCONNIER - MEURANT

Projet de construction d'une habitation à CERFONTAINE

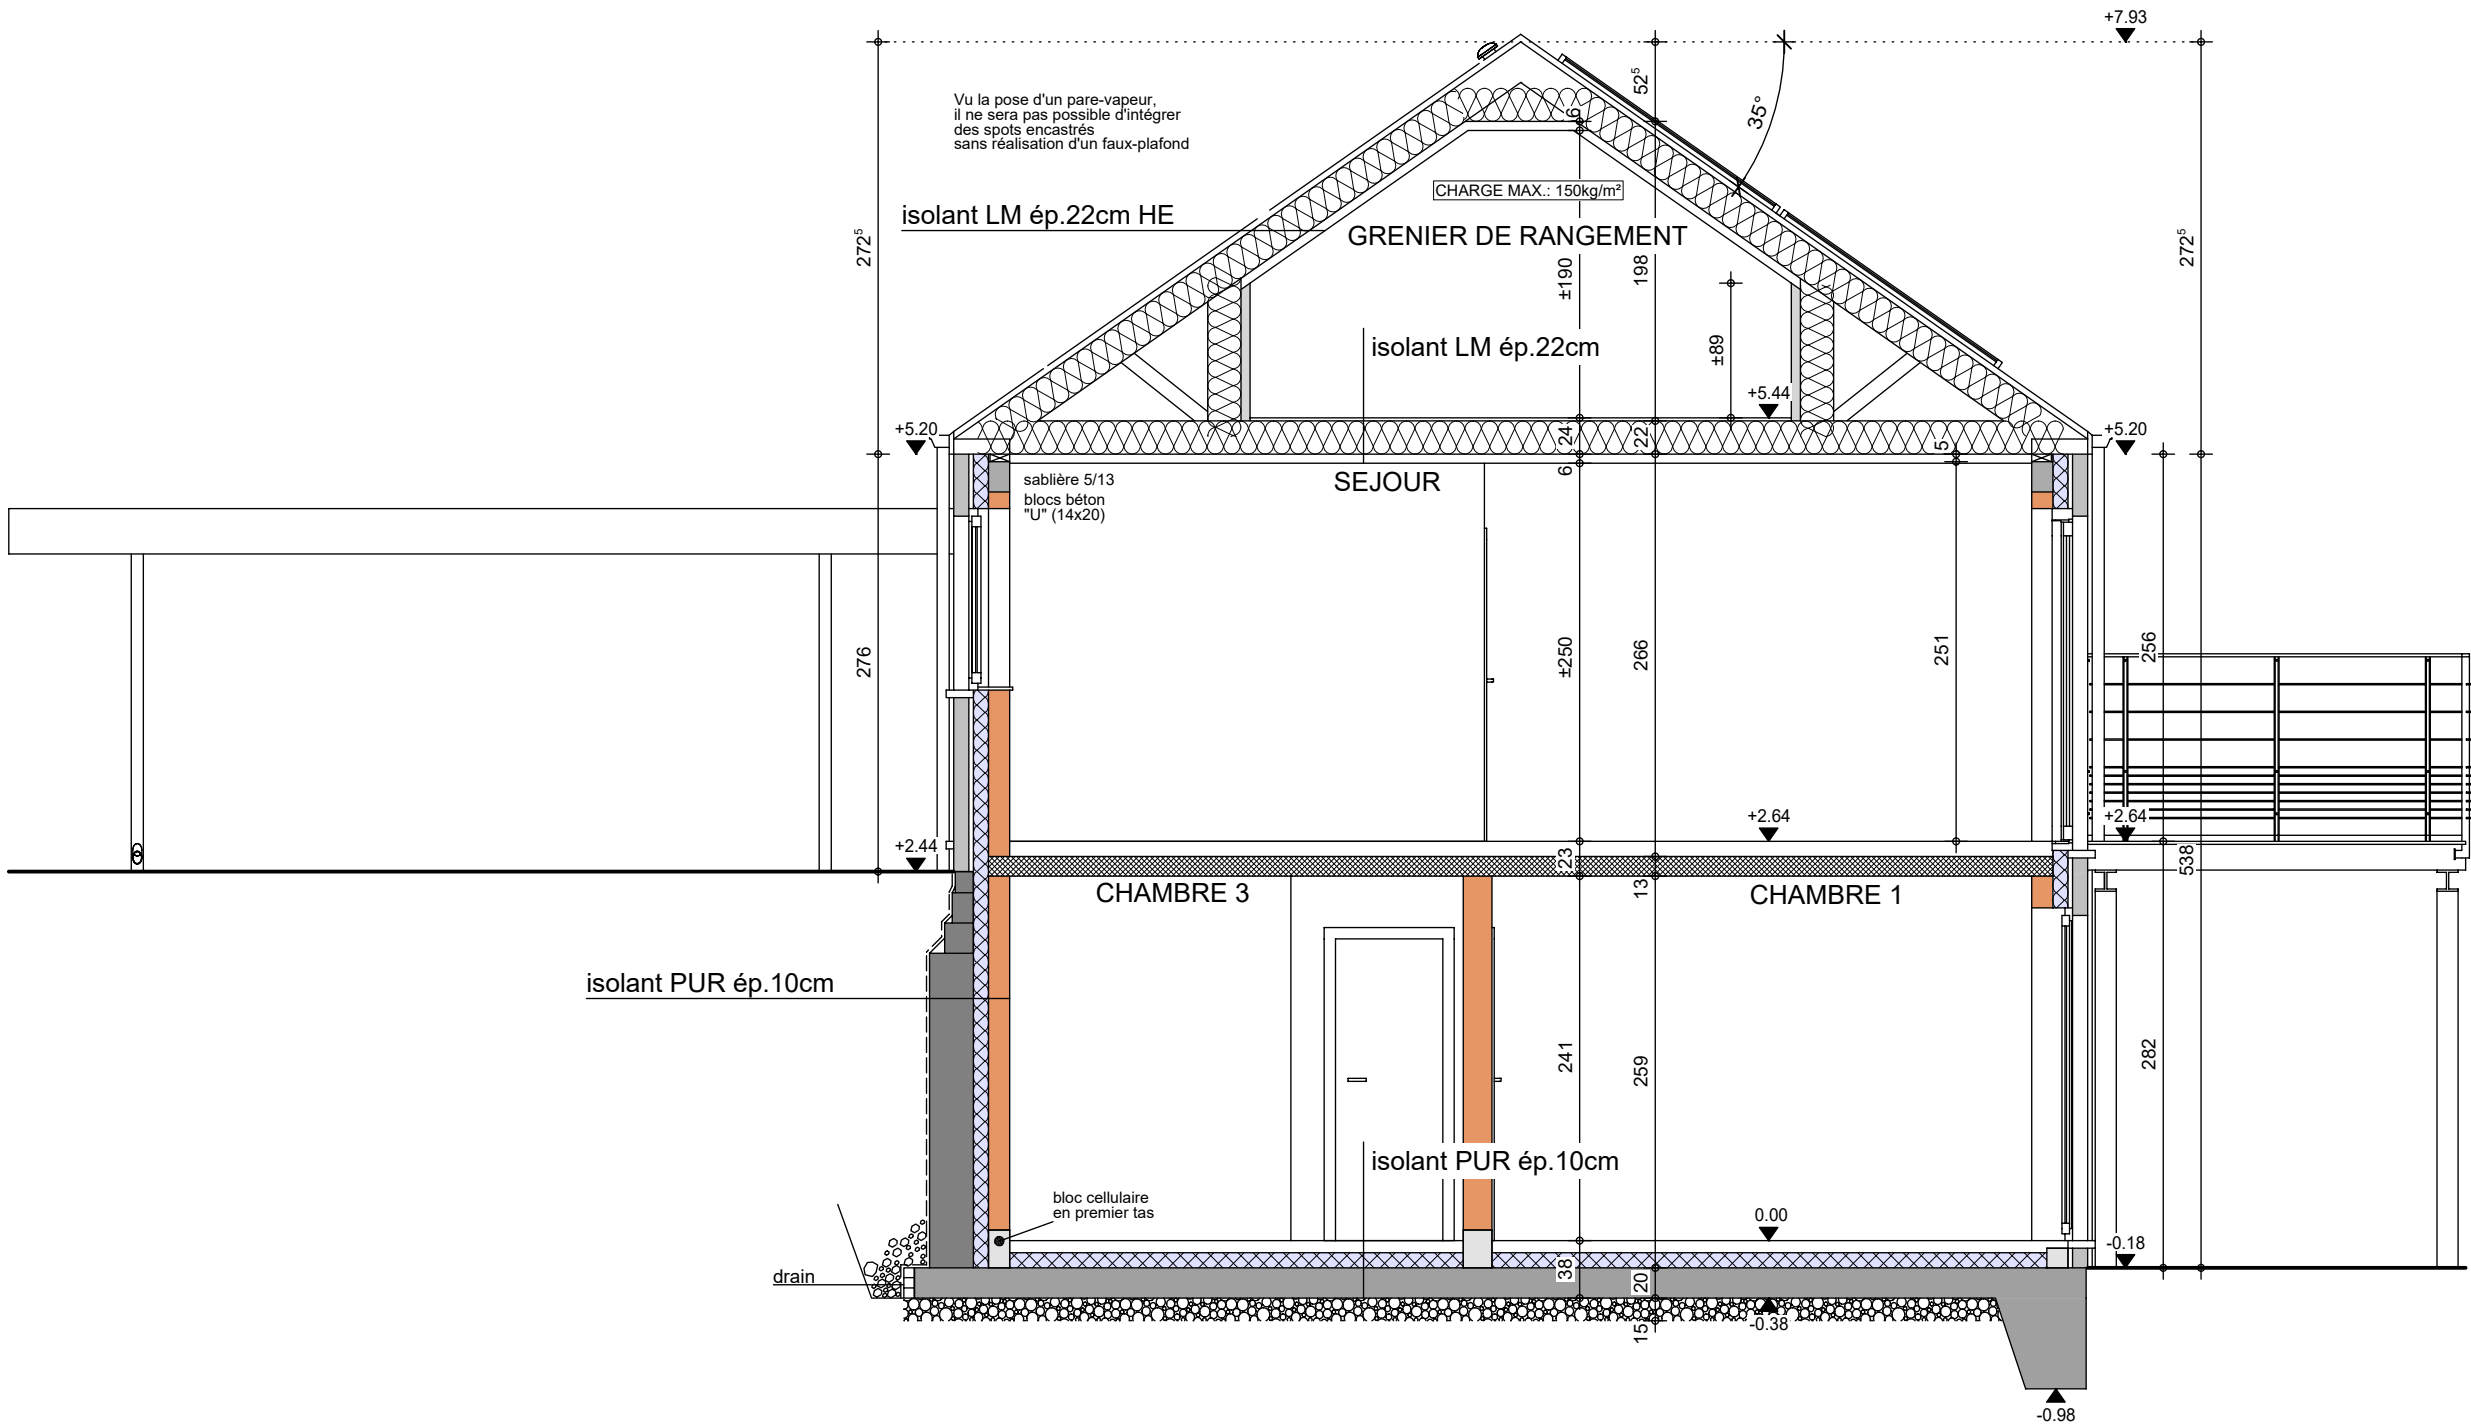

COUPE AA

AP-250524-01-FAUCONNIER-HERO-LASA

Date : 25/11/2025

Echelle : 1/50



Mr & Mme FAUCONNIER - MEURANT

Projet de construction d'une habitation à CERFONTAINE

Image à titre d'illustration, non contractuelle.



FACADE AVANT

AP-250524-HERO-LASA	
Date :	25/11/2025
Echelle :	1/50

Le présent projet reste la propriété de la S.A. THOMAS & PIRON . Il est protégé par la législation en matière de création et ne peut en aucun cas faire l'objet d'une copie même partielle sans l'autorisation de l'auteur .

Mr & Mme FAUCONNIER - MEURANT

Projet de construction d'une habitation à CERFONTAINE



Image à titre d'illustration, non contractuelle.



FACADE ARRIERE



AP-250524-HERO-LASA	
Date :	25/11/2025
Echelle :	1/50

Le présent projet reste la propriété de la S.A. THOMAS & PIRON. Il est protégé par la législation en matière de création et ne peut en aucun cas faire l'objet d'une copie même partielle sans l'autorisation de l'auteur.

Mr & Mme FAUCONNIER - MEURANT

Projet de construction d'une habitation à CERFONTAINE

Image à titre d'illustration, non contractuelle.



FACADE DROITE

AP-250524-HERO-LASA

Date : 25/11/2025

Echelle : 1/50

Le présent projet reste la propriété de la S.A. THOMAS & PIRON. Il est protégé par la législation en matière de création et ne peut en aucun cas faire l'objet d'une copie même partielle sans l'autorisation de l'auteur.

Mr & Mme FAUCONNIER - MEURANT

Projet de construction d'une habitation à CERFONTAINE

Image à titre d'illustration, non contractuelle.



FACADE GAUCHE

AP-250524-HERO-LASA

Date : 25/11/2025

Echelle : 1/50