

# Mr ALLARD Vincent

Projet de construction d'une habitation à JURBISE



Image à titre d'illustration, non contractuelle.



## PERSPECTIVE

|                        |          |
|------------------------|----------|
| AP-ALLARD-01-LOJU-MIYA |          |
| Date :                 | 16/06/26 |
| Echelle :              |          |

Le présent projet reste la propriété de la S.A. THOMAS & PIRON . Il est protégé par la législation en matière de création et ne peut en aucun cas faire l'objet d'une copie même partielle sans l'autorisation de l'auteur .

# Mr ALLARD Vincent

Projet de construction d'une habitation à JURBISE



Image à titre d'illustration, non contractuelle.



## PERSPECTIVE

|                        |          |
|------------------------|----------|
| AP-ALLARD-01-LOJU-MIYA |          |
| Date :                 | 16/06/26 |
| Echelle :              |          |

Le présent projet reste la propriété de la S.A. THOMAS & PIRON . Il est protégé par la législation en matière de création et ne peut en aucun cas faire l'objet d'une copie même partielle sans l'autorisation de l'auteur .

# Mr ALLARD Vincent

Projet de construction d'une habitation à JURBISE



Image à titre d'illustration, non contractuelle.



## PERSPECTIVE

|                        |          |
|------------------------|----------|
| AP-ALLARD-01-LOJU-MIYA |          |
| Date :                 | 16/06/26 |
| Echelle :              |          |

Le présent projet reste la propriété de la S.A. THOMAS & PIRON . Il est protégé par la législation en matière de création et ne peut en aucun cas faire l'objet d'une copie même partielle sans l'autorisation de l'auteur .

# Mr ALLARD Vincent

Projet de construction d'une habitation à JURBISE



Image à titre d'illustration, non contractuelle.



Le présent projet reste la propriété de la S.A. THOMAS & PIRON. Il est protégé par la législation en matière de création et ne peut en aucun cas faire l'objet d'une copie même partielle sans l'autorisation de l'auteur.




## PERSPECTIVE

|                        |          |
|------------------------|----------|
| AP-ALLARD-01-LOJU-MIYA |          |
| Date :                 | 16/06/26 |
| Echelle :              |          |

# Mr ALLARD Vincent

## Projet de construction d'une habitation à JURBISE

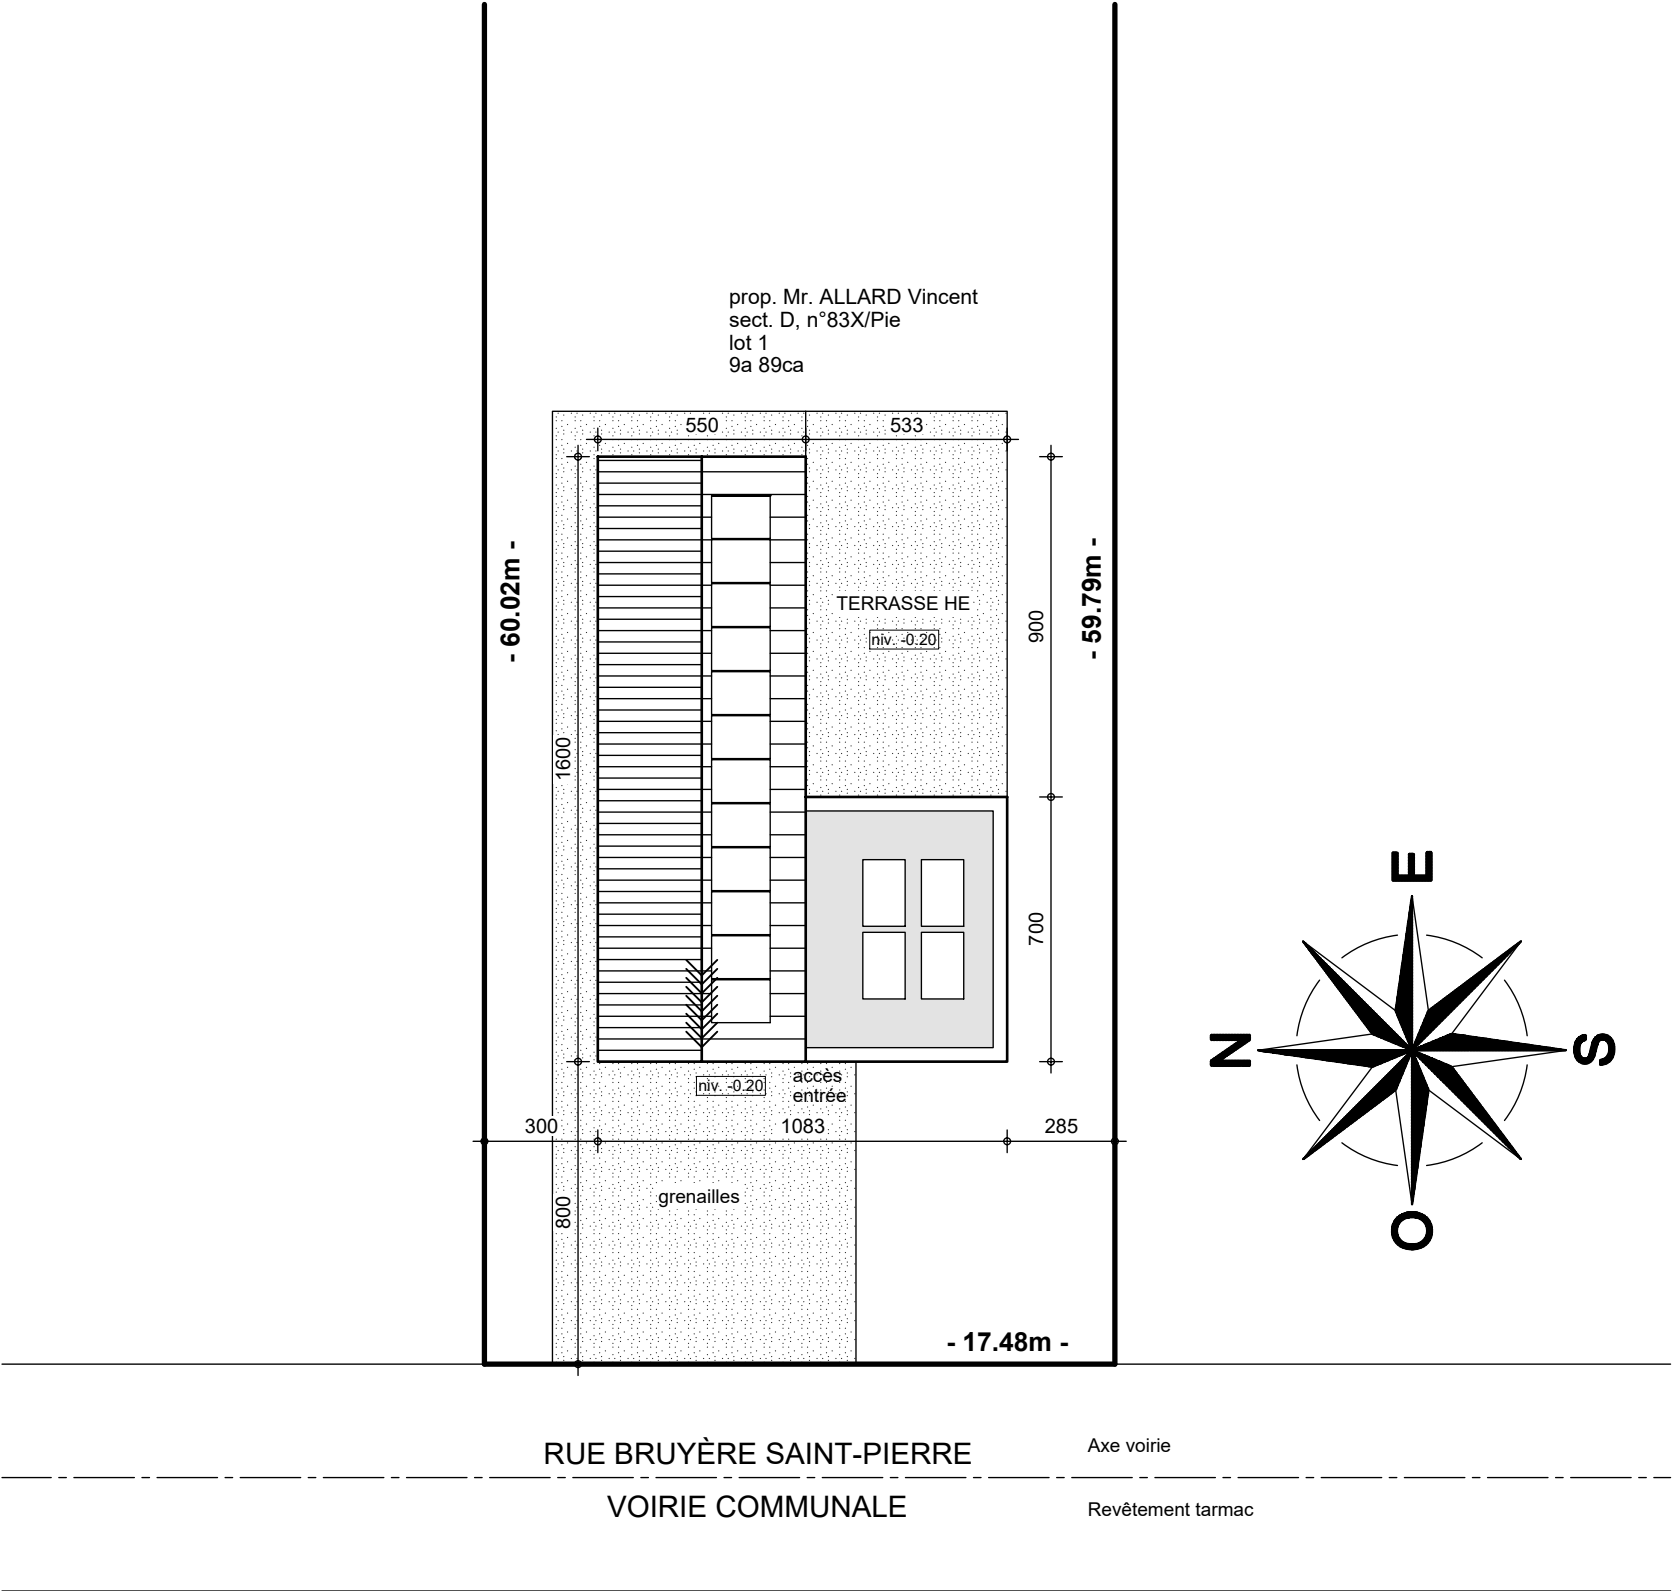

### IMPLANTATION


|                        |          |
|------------------------|----------|
| AP-ALLARD-01-LOJU-MIYA |          |
| Date :                 | 16/06/26 |
| Echelle :              | 1/200    |



Le présent projet reste la propriété de la S.A. THOMAS & PIRON. Il est protégé par la législation en matière de création et ne peut en aucun cas faire l'objet d'une copie même partielle sans l'autorisation de l'auteur.

# Mr ALLARD Vincent

Projet de construction d'une habitation à JURBISE

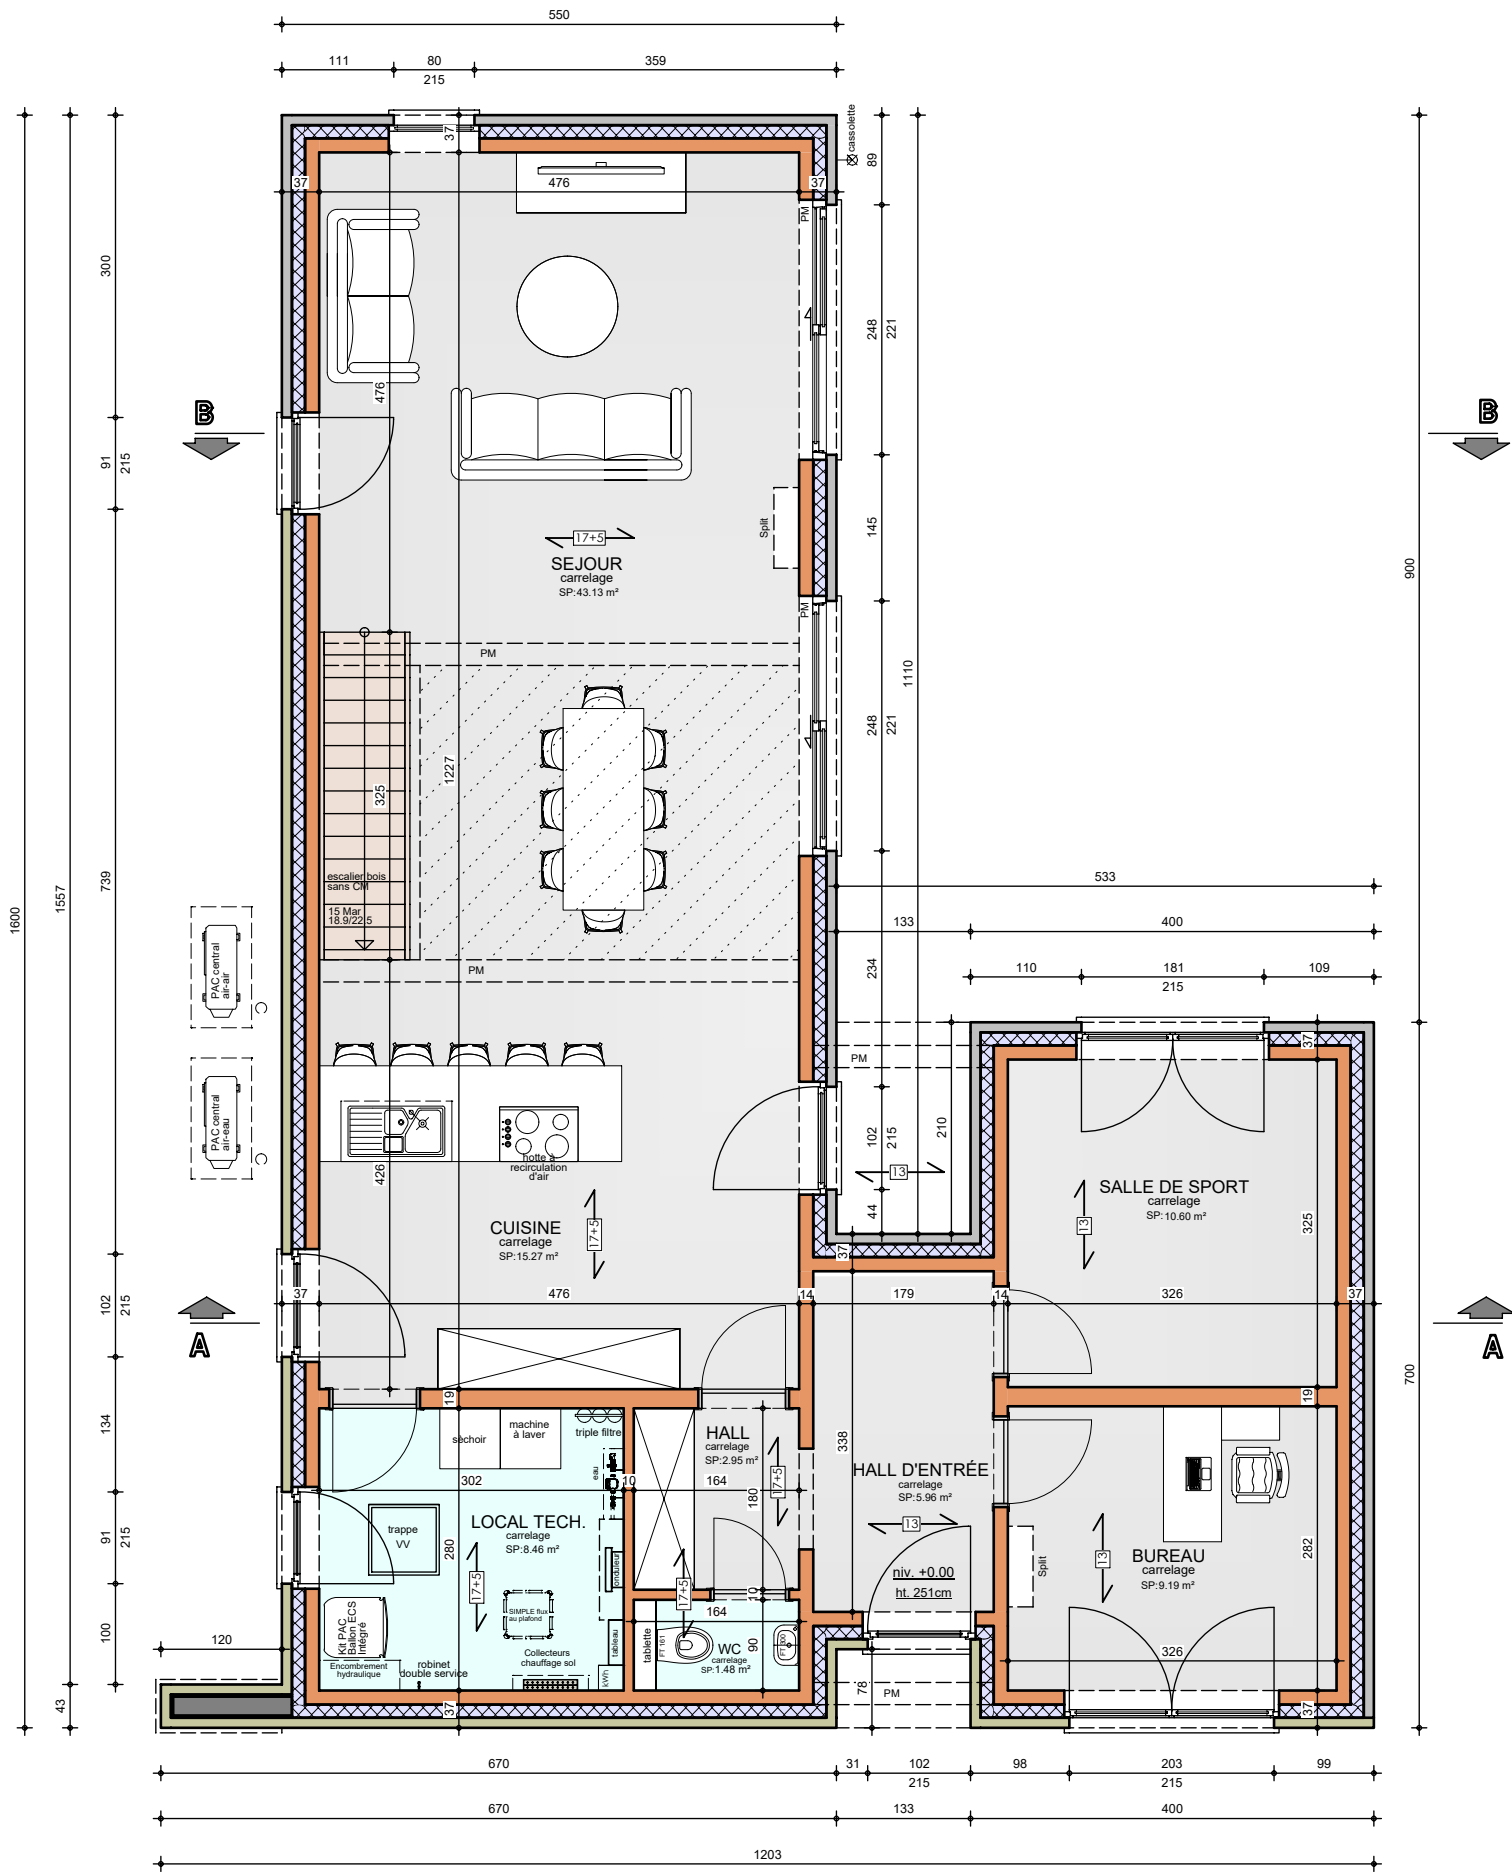

Le présent projet reste la propriété de la S.A. THOMAS & PIRON. Il est protégé par la législation en matière de création et ne peut en aucun cas faire l'objet d'une copie même partielle sans l'autorisation de l'auteur.




## REZ-DE-CHAUSSEE

|                        |          |
|------------------------|----------|
| AP-ALLARD-01-LOJU-MIYA |          |
| Date :                 | 16/06/26 |
| Echelle :              | 1/75     |

# Mr ALLARD Vincent

Projet de construction d'une habitation à JURBISE

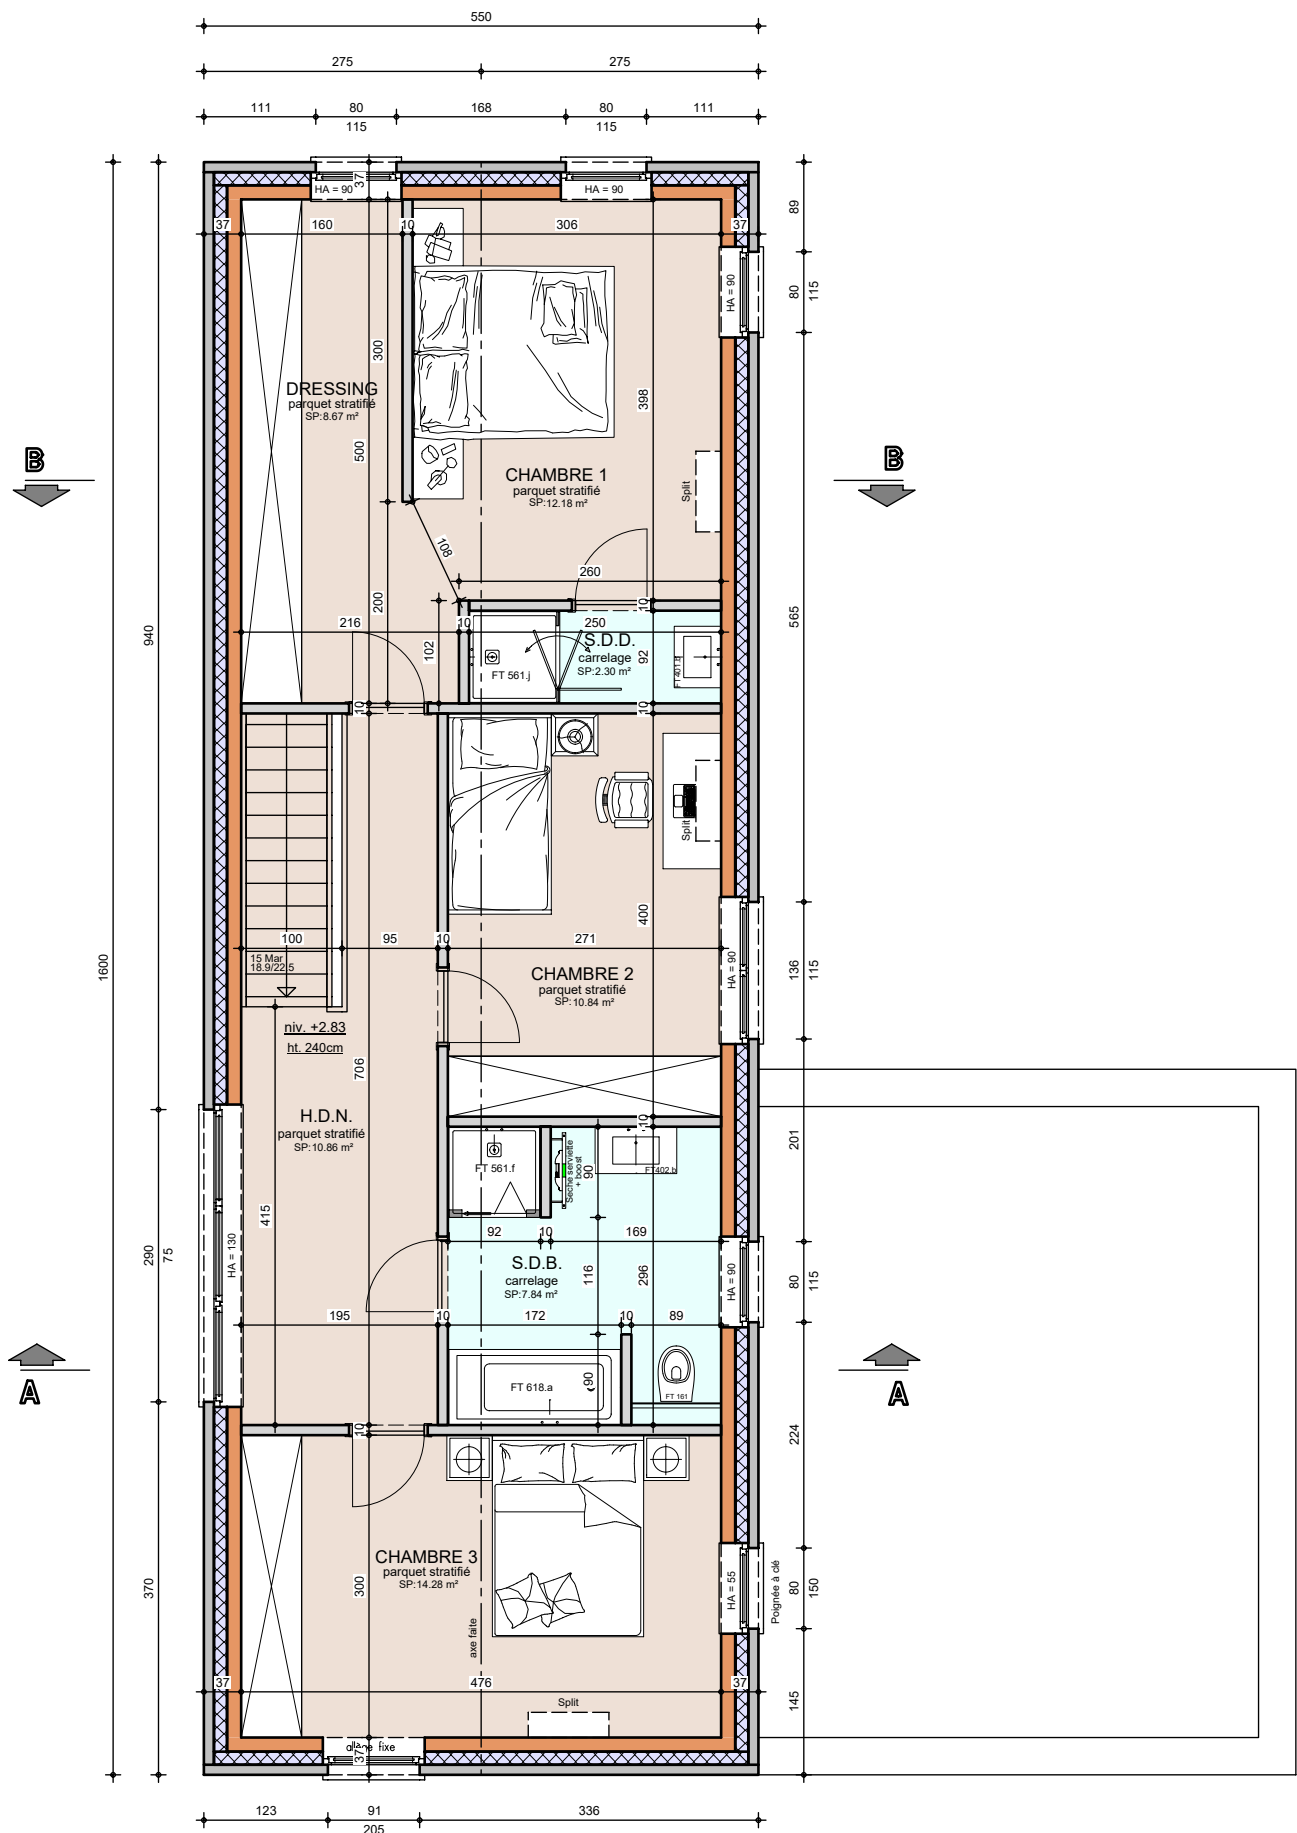

Le présent projet reste la propriété de la S.A. THOMAS & PIRON. Il est protégé par la législation en matière de création et ne peut en aucun cas faire l'objet d'une copie même partielle sans l'autorisation de l'auteur.




## ETAGE

|                        |          |
|------------------------|----------|
| AP-ALLARD-01-LOJU-MIYA |          |
| Date :                 | 16/06/26 |
| Echelle :              | 1/75     |

# Projet de construction d'une habitation à JURBISE




|                        |          |
|------------------------|----------|
| AP-ALLARD-01-LOJU-MIYA |          |
| Date :                 | 16/06/26 |
| Echelle :              | 1/75     |

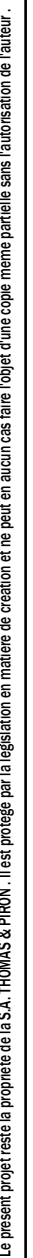

# Mr ALLARD Vincent

Projet de construction d'une habitation à JURBISE

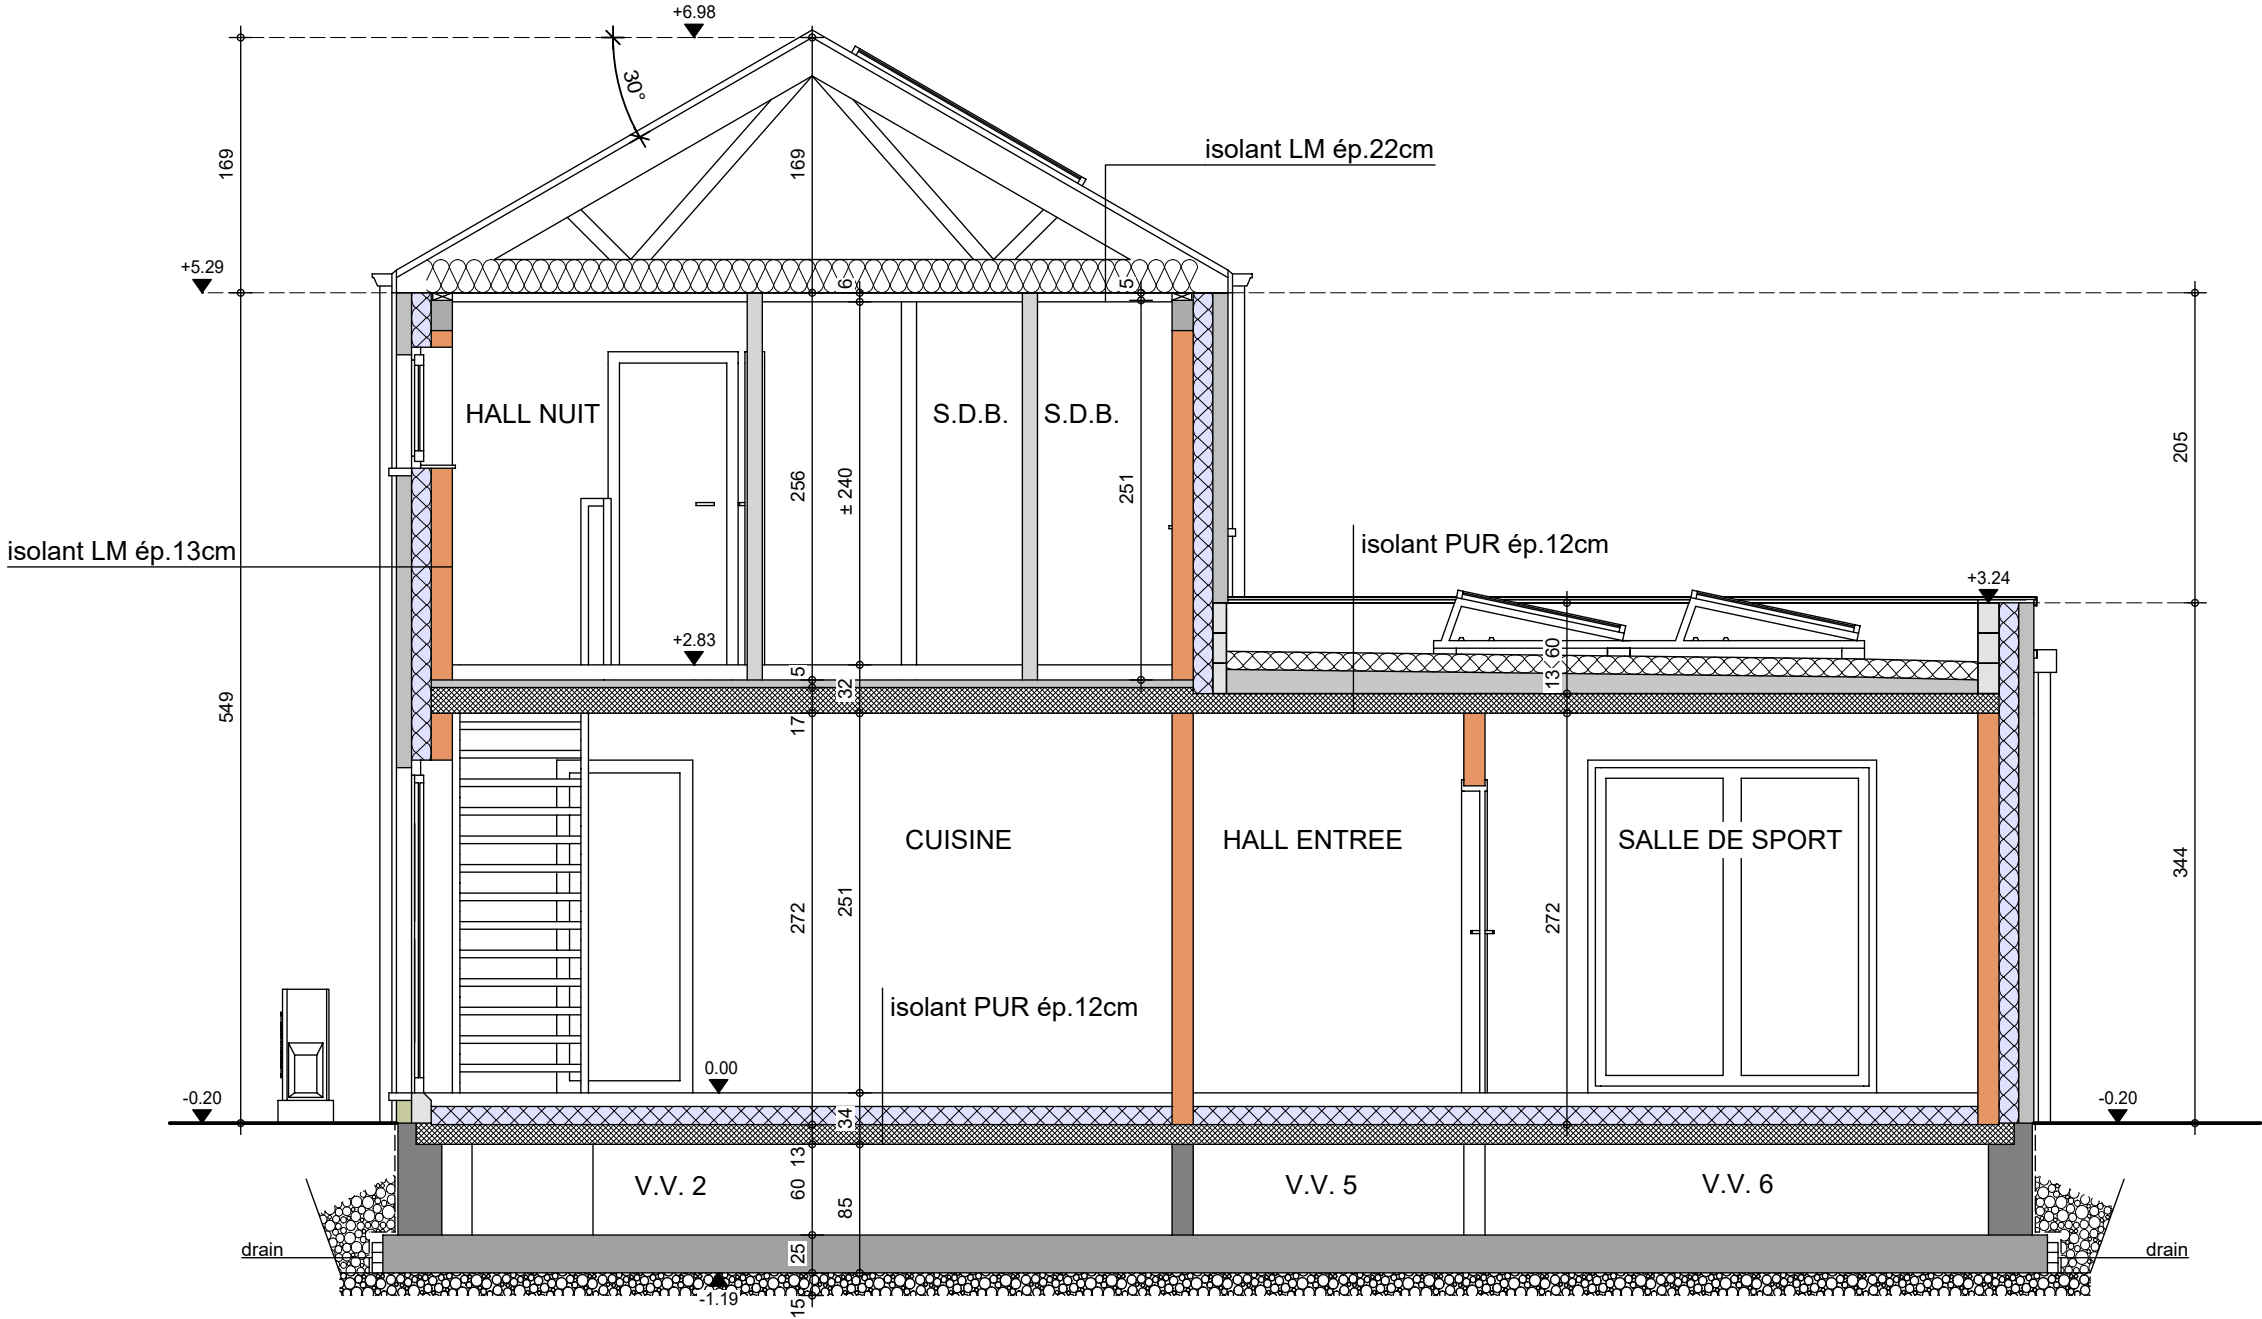


## COUPE AA

|                        |          |
|------------------------|----------|
| AP-ALLARD-01-LOJU-MIYA |          |
| Date :                 | 16/06/26 |
| Echelle :              | 1/50     |

Mr ALLARD Vincent

Projet de construction d'une habitation à JURBISE

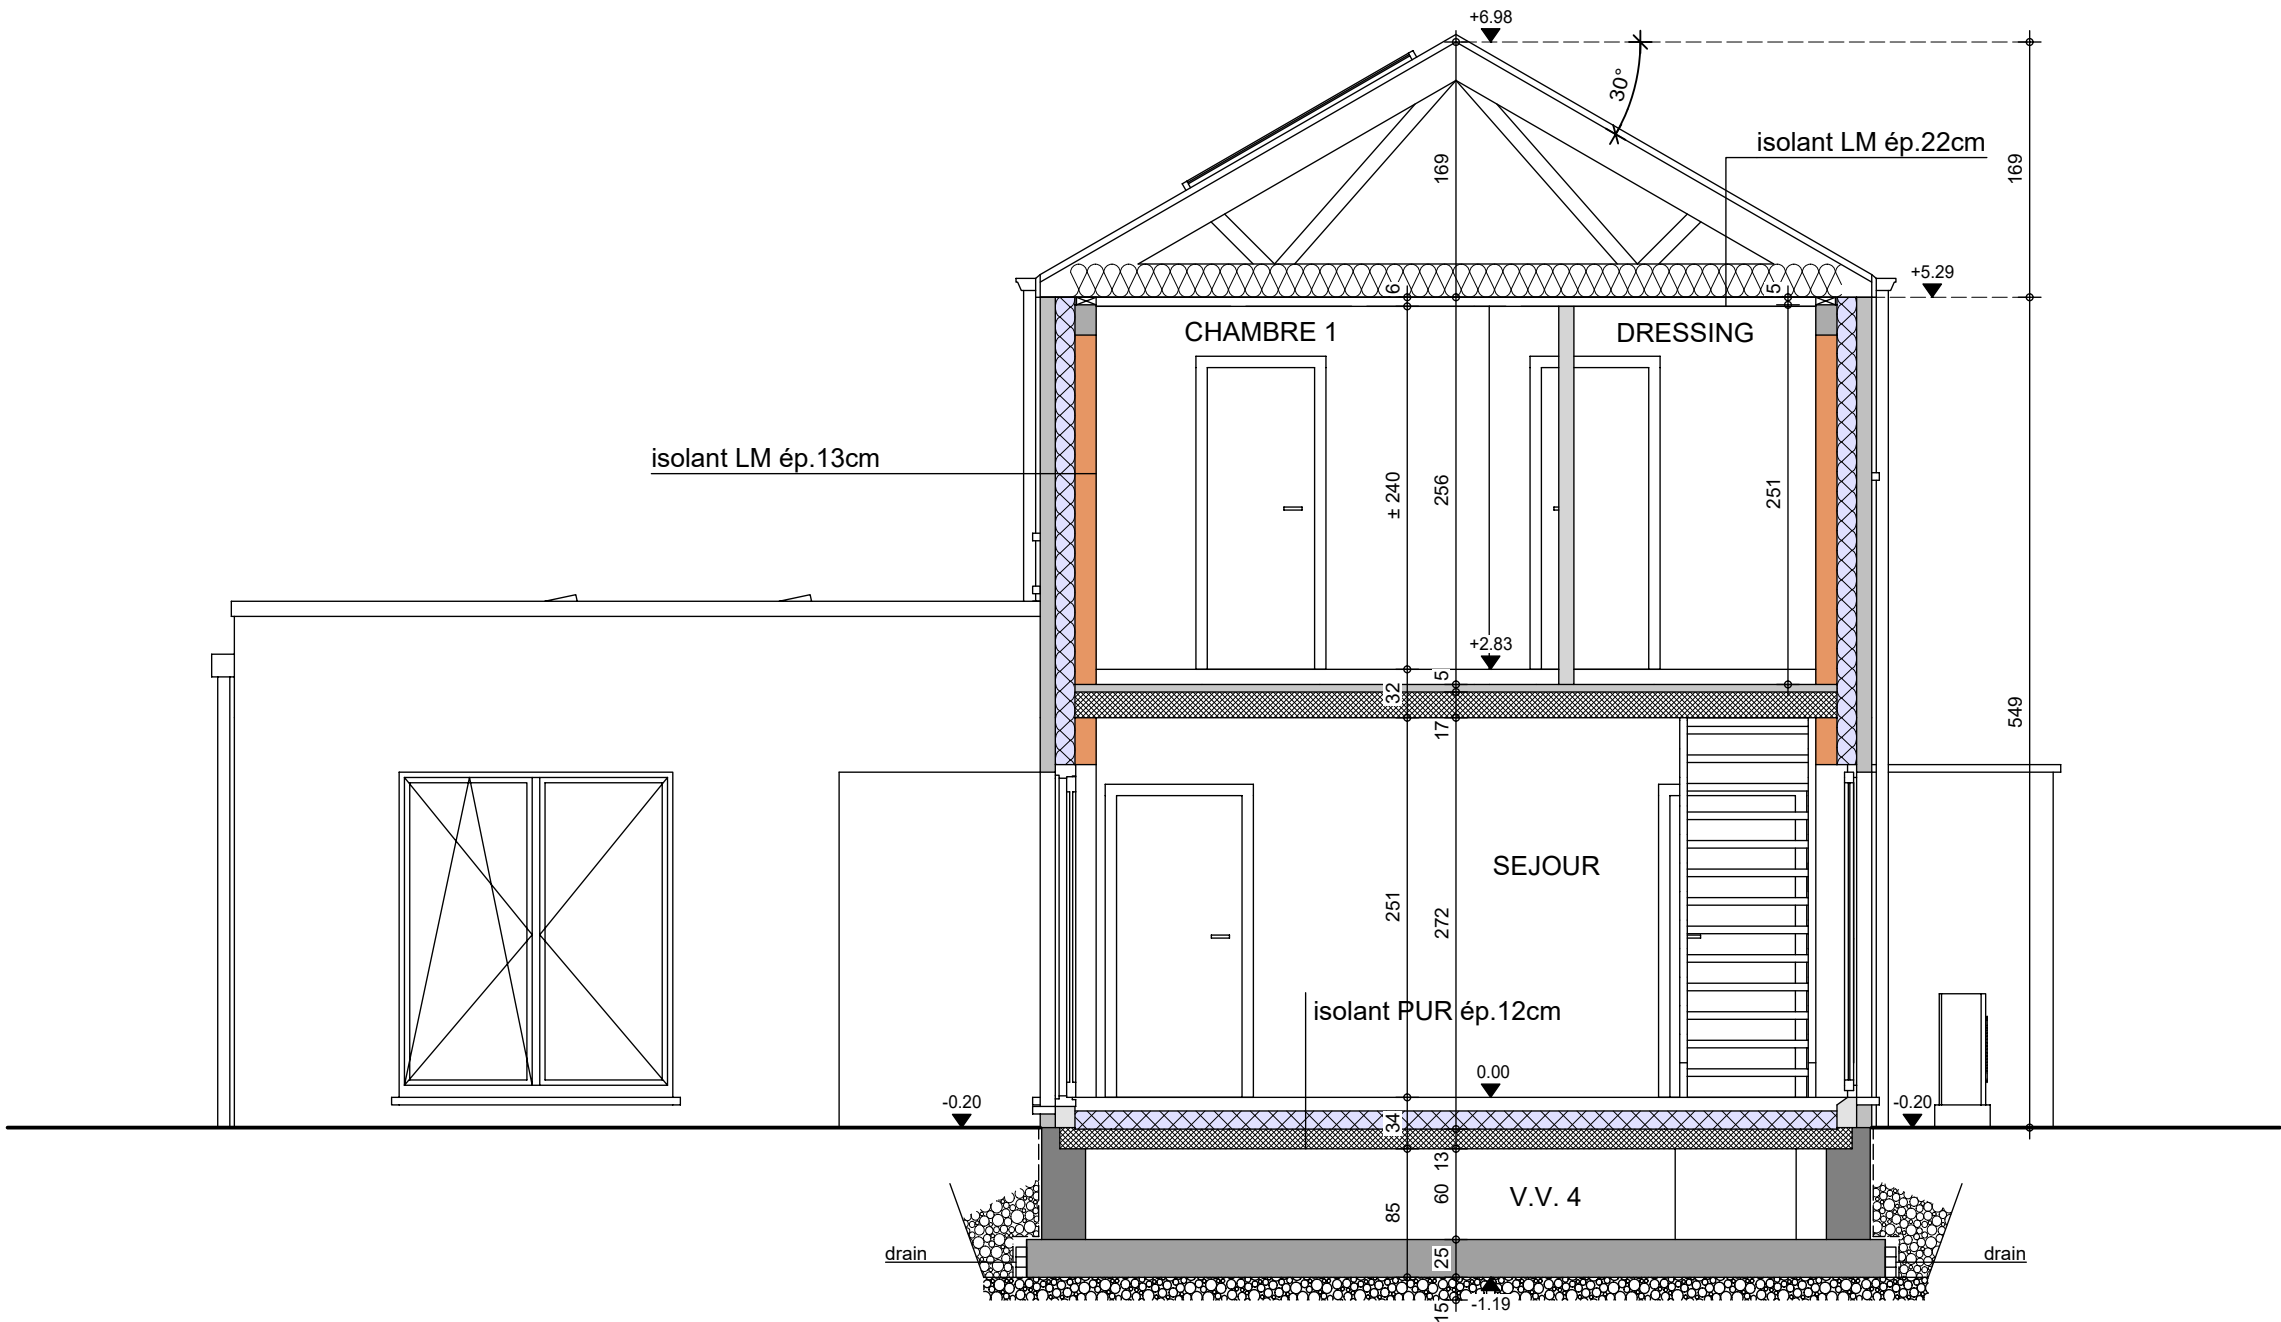

COUPE BB

|                        |          |
|------------------------|----------|
| AP-ALLARD-01-LOJU-MIYA |          |
| Date :                 | 16/06/26 |
| Echelle :              | 1/50     |



Le présent projet reste la propriété de la S.A. THOMAS & PIRON. Il est protégé par la législation en matière de création et ne peut en aucun cas faire l'objet d'une copie même partielle sans l'autorisation de l'auteur.

# Mr ALLARD Vincent

Projet de construction d'une habitation à JURBISE



Image à titre d'illustration, non contractuelle.



## FACADE AVANT

|                        |          |
|------------------------|----------|
| AP-ALLARD-01-LOJU-MIYA |          |
| Date :                 | 16/06/26 |
| Echelle :              |          |

Le présent projet reste la propriété de la S.A. THOMAS & PIRON . Il est protégé par la législation en matière de création et ne peut en aucun cas faire l'objet d'une copie même partielle sans l'autorisation de l'auteur .

# Mr ALLARD Vincent

Projet de construction d'une habitation à JURBISE

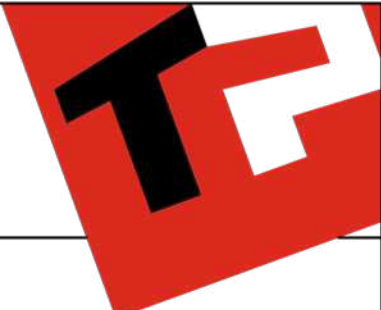


Image à titre d'illustration, non contractuelle.



## FACADE ARRIERE

|                        |          |
|------------------------|----------|
| AP-ALLARD-01-LOJU-MIYA |          |
| Date :                 | 16/06/26 |
| Echelle :              |          |

Le présent projet reste la propriété de la S.A. THOMAS & PIRON . Il est protégé par la législation en matière de création et ne peut en aucun cas faire l'objet d'une copie même partielle sans l'autorisation de l'auteur .

# Mr ALLARD Vincent

Projet de construction d'une habitation à JURBISE

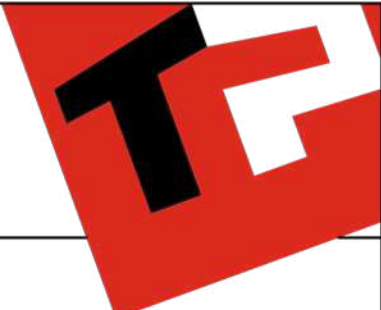


Image à titre d'illustration, non contractuelle.



## FACADE DROITE

|                        |          |
|------------------------|----------|
| AP-ALLARD-01-LOJU-MIYA |          |
| Date :                 | 16/06/26 |
| Echelle :              |          |

Le présent projet reste la propriété de la S.A. THOMAS & PIRON . Il est protégé par la législation en matière de création et ne peut en aucun cas faire l'objet d'une copie même partielle sans l'autorisation de l'auteur .

# Mr ALLARD Vincent

Projet de construction d'une habitation à JURBISE

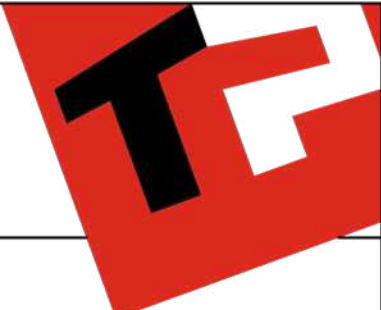


Image à titre d'illustration, non contractuelle.



## FACADE GAUCHE

|                        |          |
|------------------------|----------|
| AP-ALLARD-01-LOJU-MIYA |          |
| Date :                 | 16/06/26 |
| Echelle :              |          |

Le présent projet reste la propriété de la S.A. THOMAS & PIRON . Il est protégé par la législation en matière de création et ne peut en aucun cas faire l'objet d'une copie même partielle sans l'autorisation de l'auteur .