

Mr ALTAFOGLIA

Projet de construction d'une habitation à XHENDREMAEL



Image à titre d'illustration, non contractuelle.



PERSPECTIVE

AP-26092-01-ALTAFOGLIA-MEK-CaAI	
Date :	26/02/2026
Echelle :	

Le présent projet reste la propriété de la S.A. THOMAS & PIRON . Il est protégé par la législation en matière de création et ne peut en aucun cas faire l'objet d'une copie même partielle sans l'autorisation de l'auteur .

Mr ALTAFOGLIA

Projet de construction d'une habitation à XHENDREMAEL



Image à titre d'illustration, non contractuelle.



PERSPECTIVE

AP-26092-01-ALTAFOGLIA-MEK-CaAl	
Date :	26/02/2026
Echelle :	

Le présent projet reste la propriété de la S.A. THOMAS & PIRON . Il est protégé par la législation en matière de création et ne peut en aucun cas faire l'objet d'une copie même partielle sans l'autorisation de l'auteur .

Mr ALTAFOGLIA

Projet de construction d'une habitation à XHENDREMAEL



Image à titre d'illustration, non contractuelle.



PERSPECTIVE

AP-26092-01-ALTAFOGLIA-MEK-CaAI	
Date :	26/02/2026
Echelle :	

Le présent projet reste la propriété de la S.A. THOMAS & PIRON . Il est protégé par la législation en matière de création et ne peut en aucun cas faire l'objet d'une copie même partielle sans l'autorisation de l'auteur .

Mr ALTAFOGLIA

Projet de construction d'une habitation à XHENDREMAEL



Image à titre d'illustration, non contractuelle.



PERSPECTIVE

AP-26092-01-ALTAFOGLIA-MEK-CaAI	
Date :	26/02/2026
Echelle :	

Le présent projet reste la propriété de la S.A. THOMAS & PIRON . Il est protégé par la législation en matière de création et ne peut en aucun cas faire l'objet d'une copie même partielle sans l'autorisation de l'auteur .

Mr ALTAFOGLIA

Projet de construction d'une habitation à XHENDREMAEL

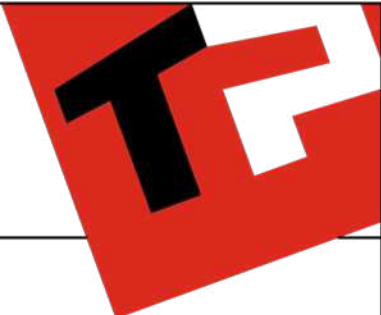


Image à titre d'illustration, non contractuelle.



PERSPECTIVE

AP-26092-01-ALTAFOGLIA-MEK-CaAl	
Date :	26/02/2026
Echelle :	

Le présent projet reste la propriété de la S.A. THOMAS & PIRON. Il est protégé par la législation en matière de création et ne peut en aucun cas faire l'objet d'une copie même partielle sans l'autorisation de l'auteur.

Mr ALTAFOGLIA

Projet de construction d'une habitation à XHENDREMAEL



Image à titre d'illustration, non contractuelle.




PERSPECTIVE

AP-26092-01-ALTAFOGLIA-MEK-CaAI	
Date :	26/02/2026
Echelle :	


Le présent projet reste la propriété de la S.A. THOMAS & PIRON. Il est protégé par la législation en matière de création et ne peut en aucun cas faire l'objet d'une copie même partielle sans l'autorisation de l'auteur.

Mr ALTAFOGLIA

Projet de construction d'une habitation à XHENDREMAEL

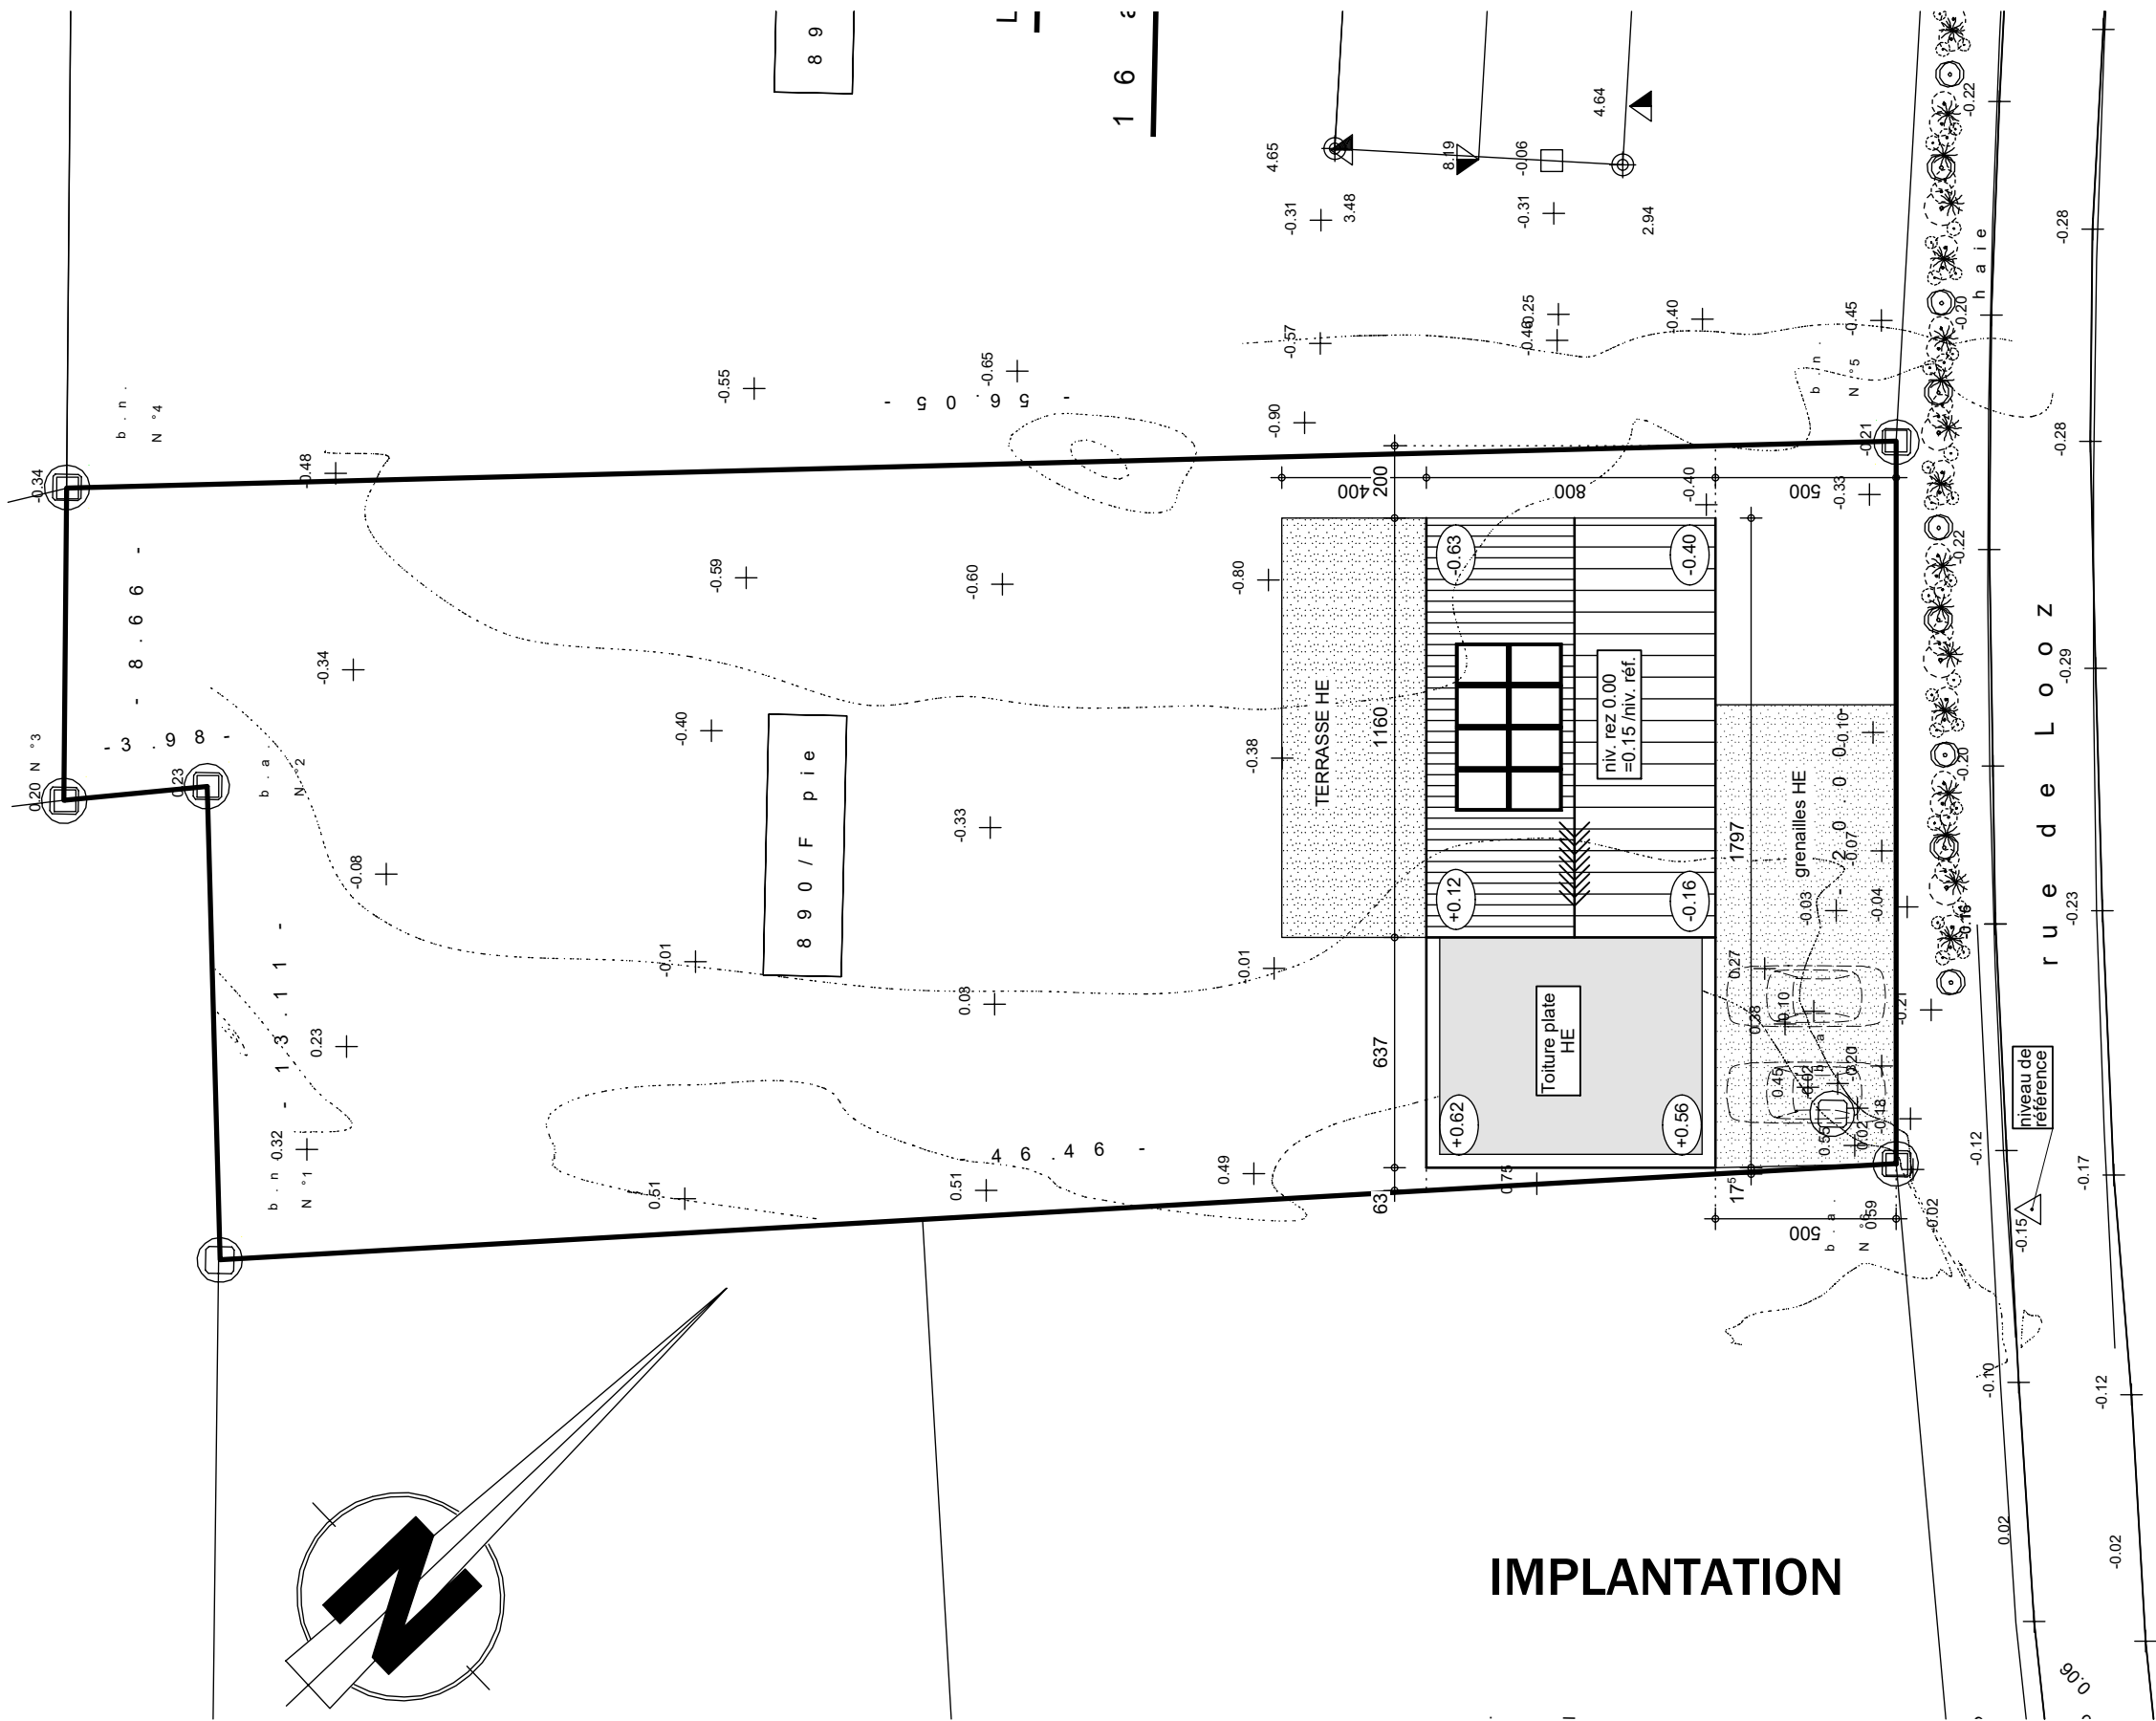


AP-26092-01-ALTAFOGLIA-MEK-CaAl	
Date :	26/02/2026
Echelle :	1/200

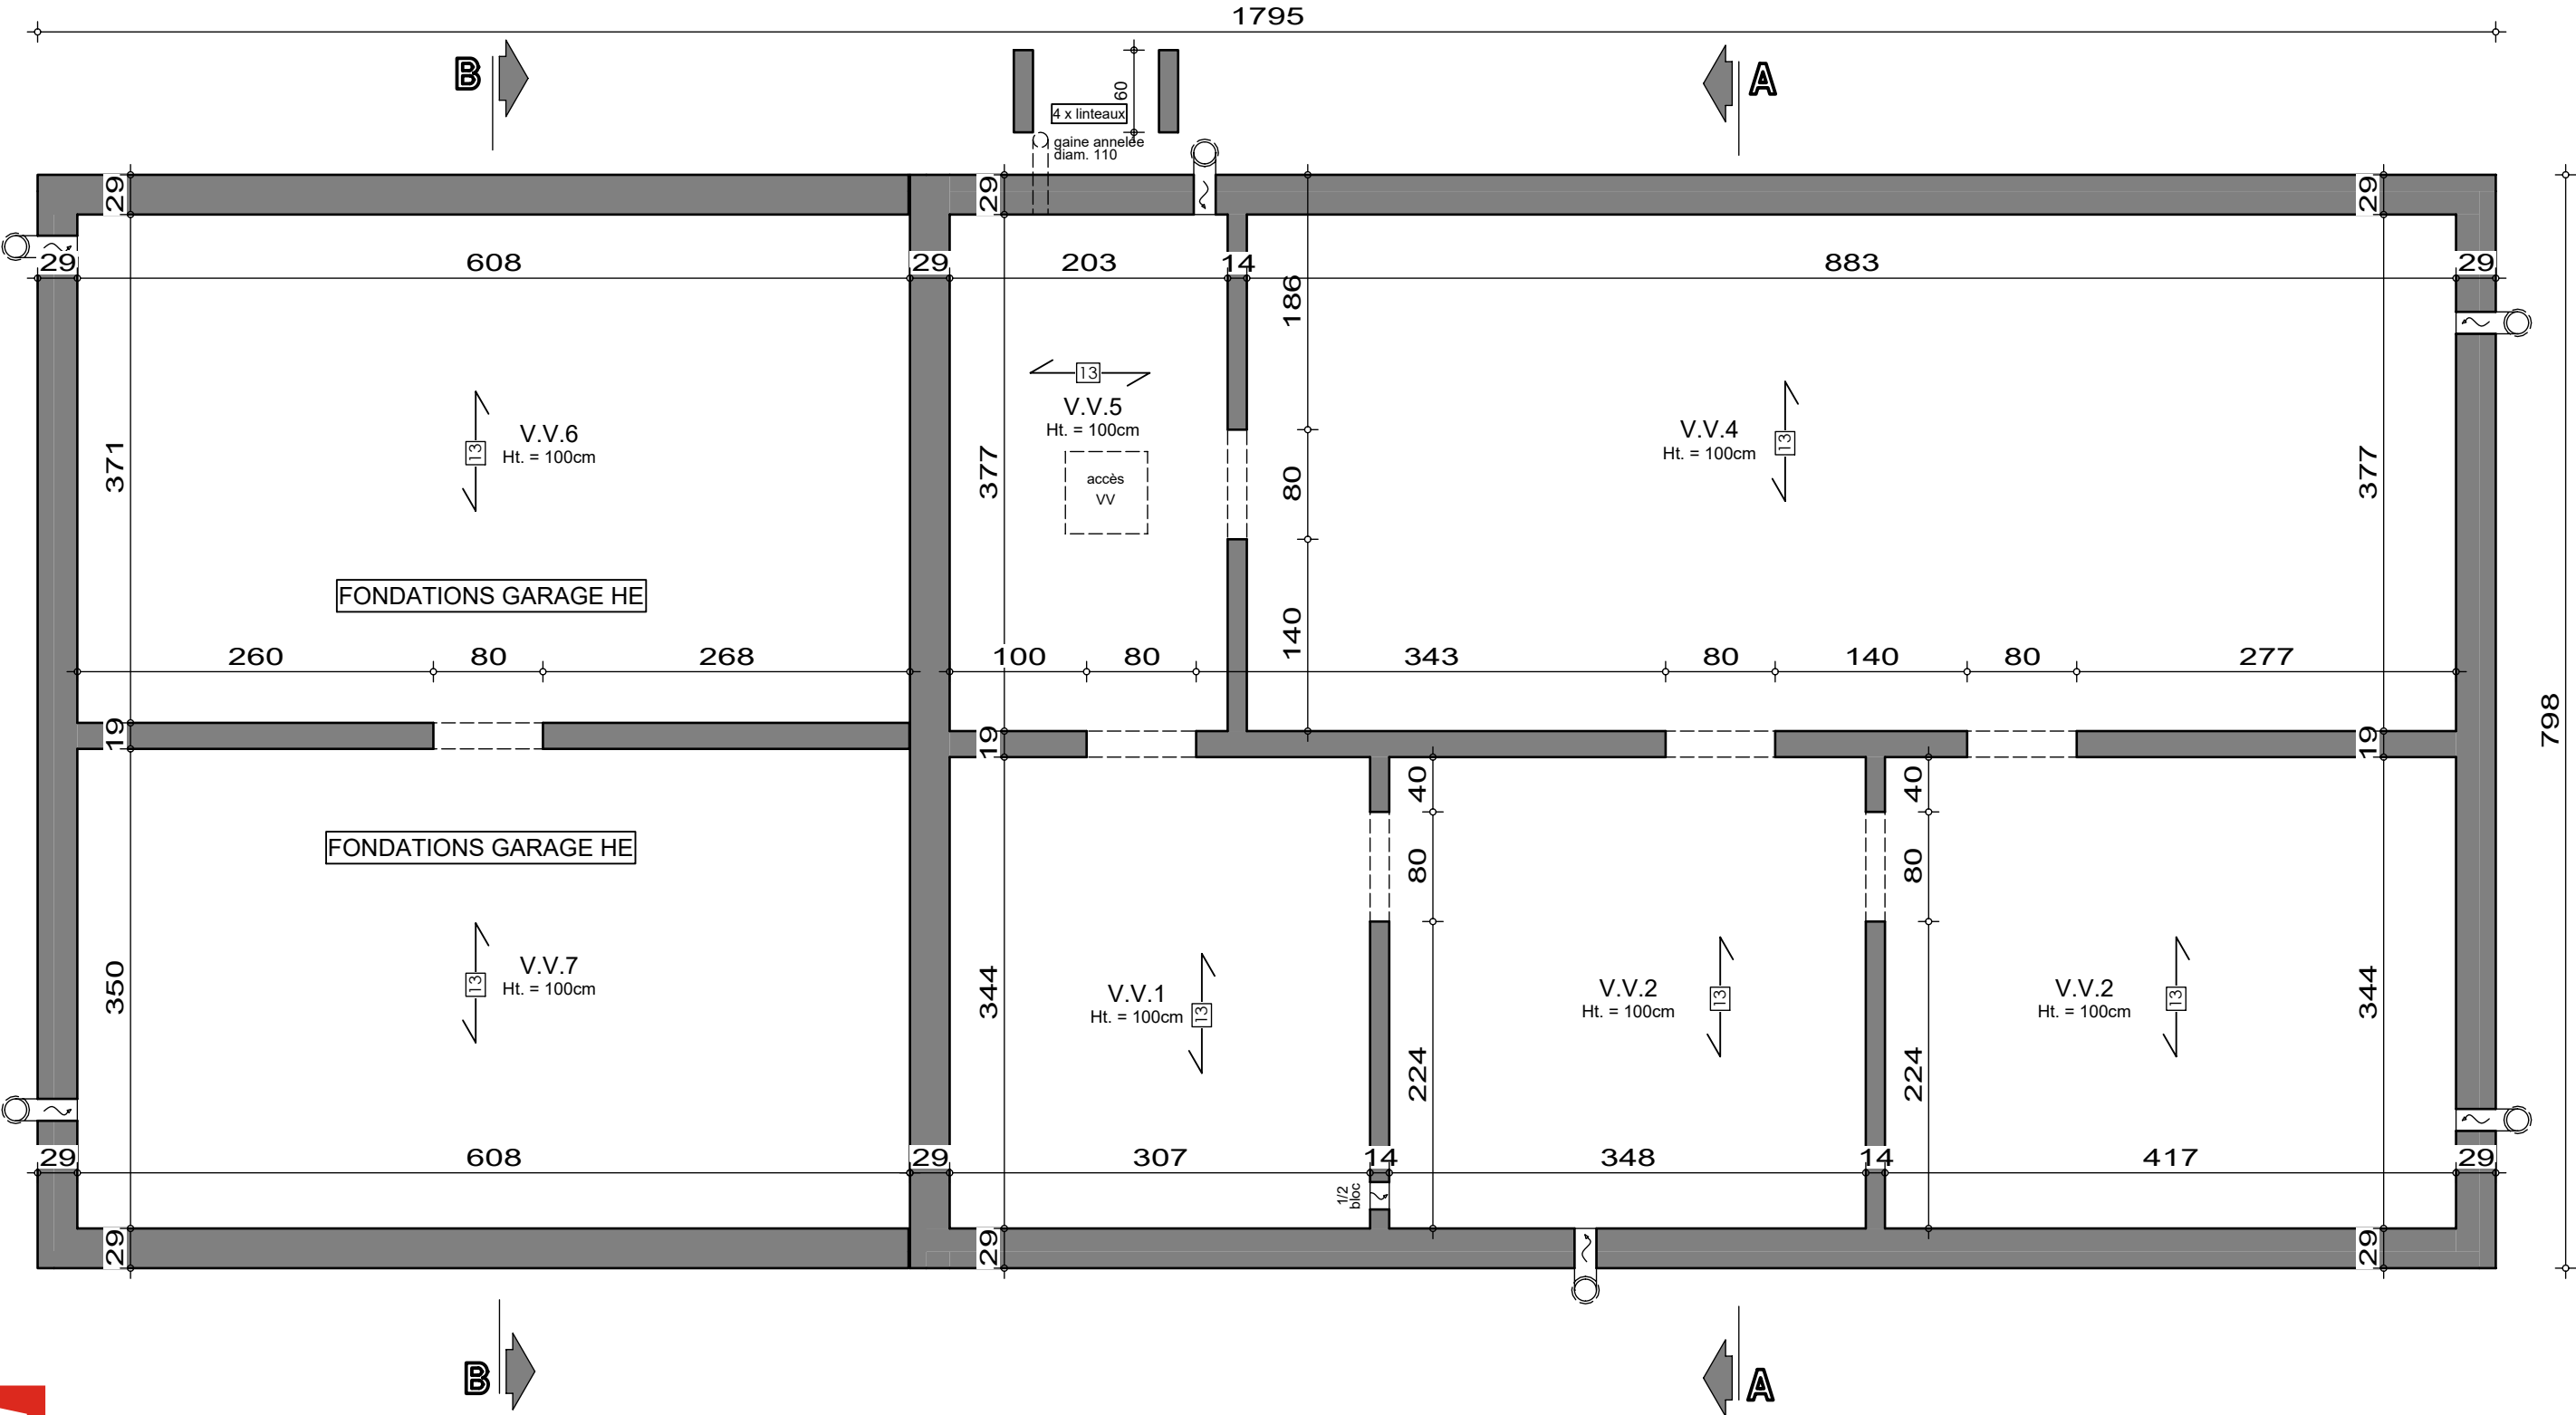

PLAN SOUS-SOL

Projet de construction d'une habitation à **XHENDREMAEL**

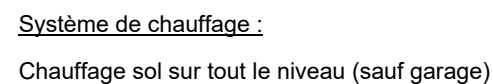


PLAN REZ-DE-CHAUSSEE

AP-26092-01-ALTAFOGLIA-MEK-CaAl	
Date :	26/02/2026
Echelle :	1/50

Mr ALTAFOGLIA

Projet de construction d'une habitation à XHENDREMAEL

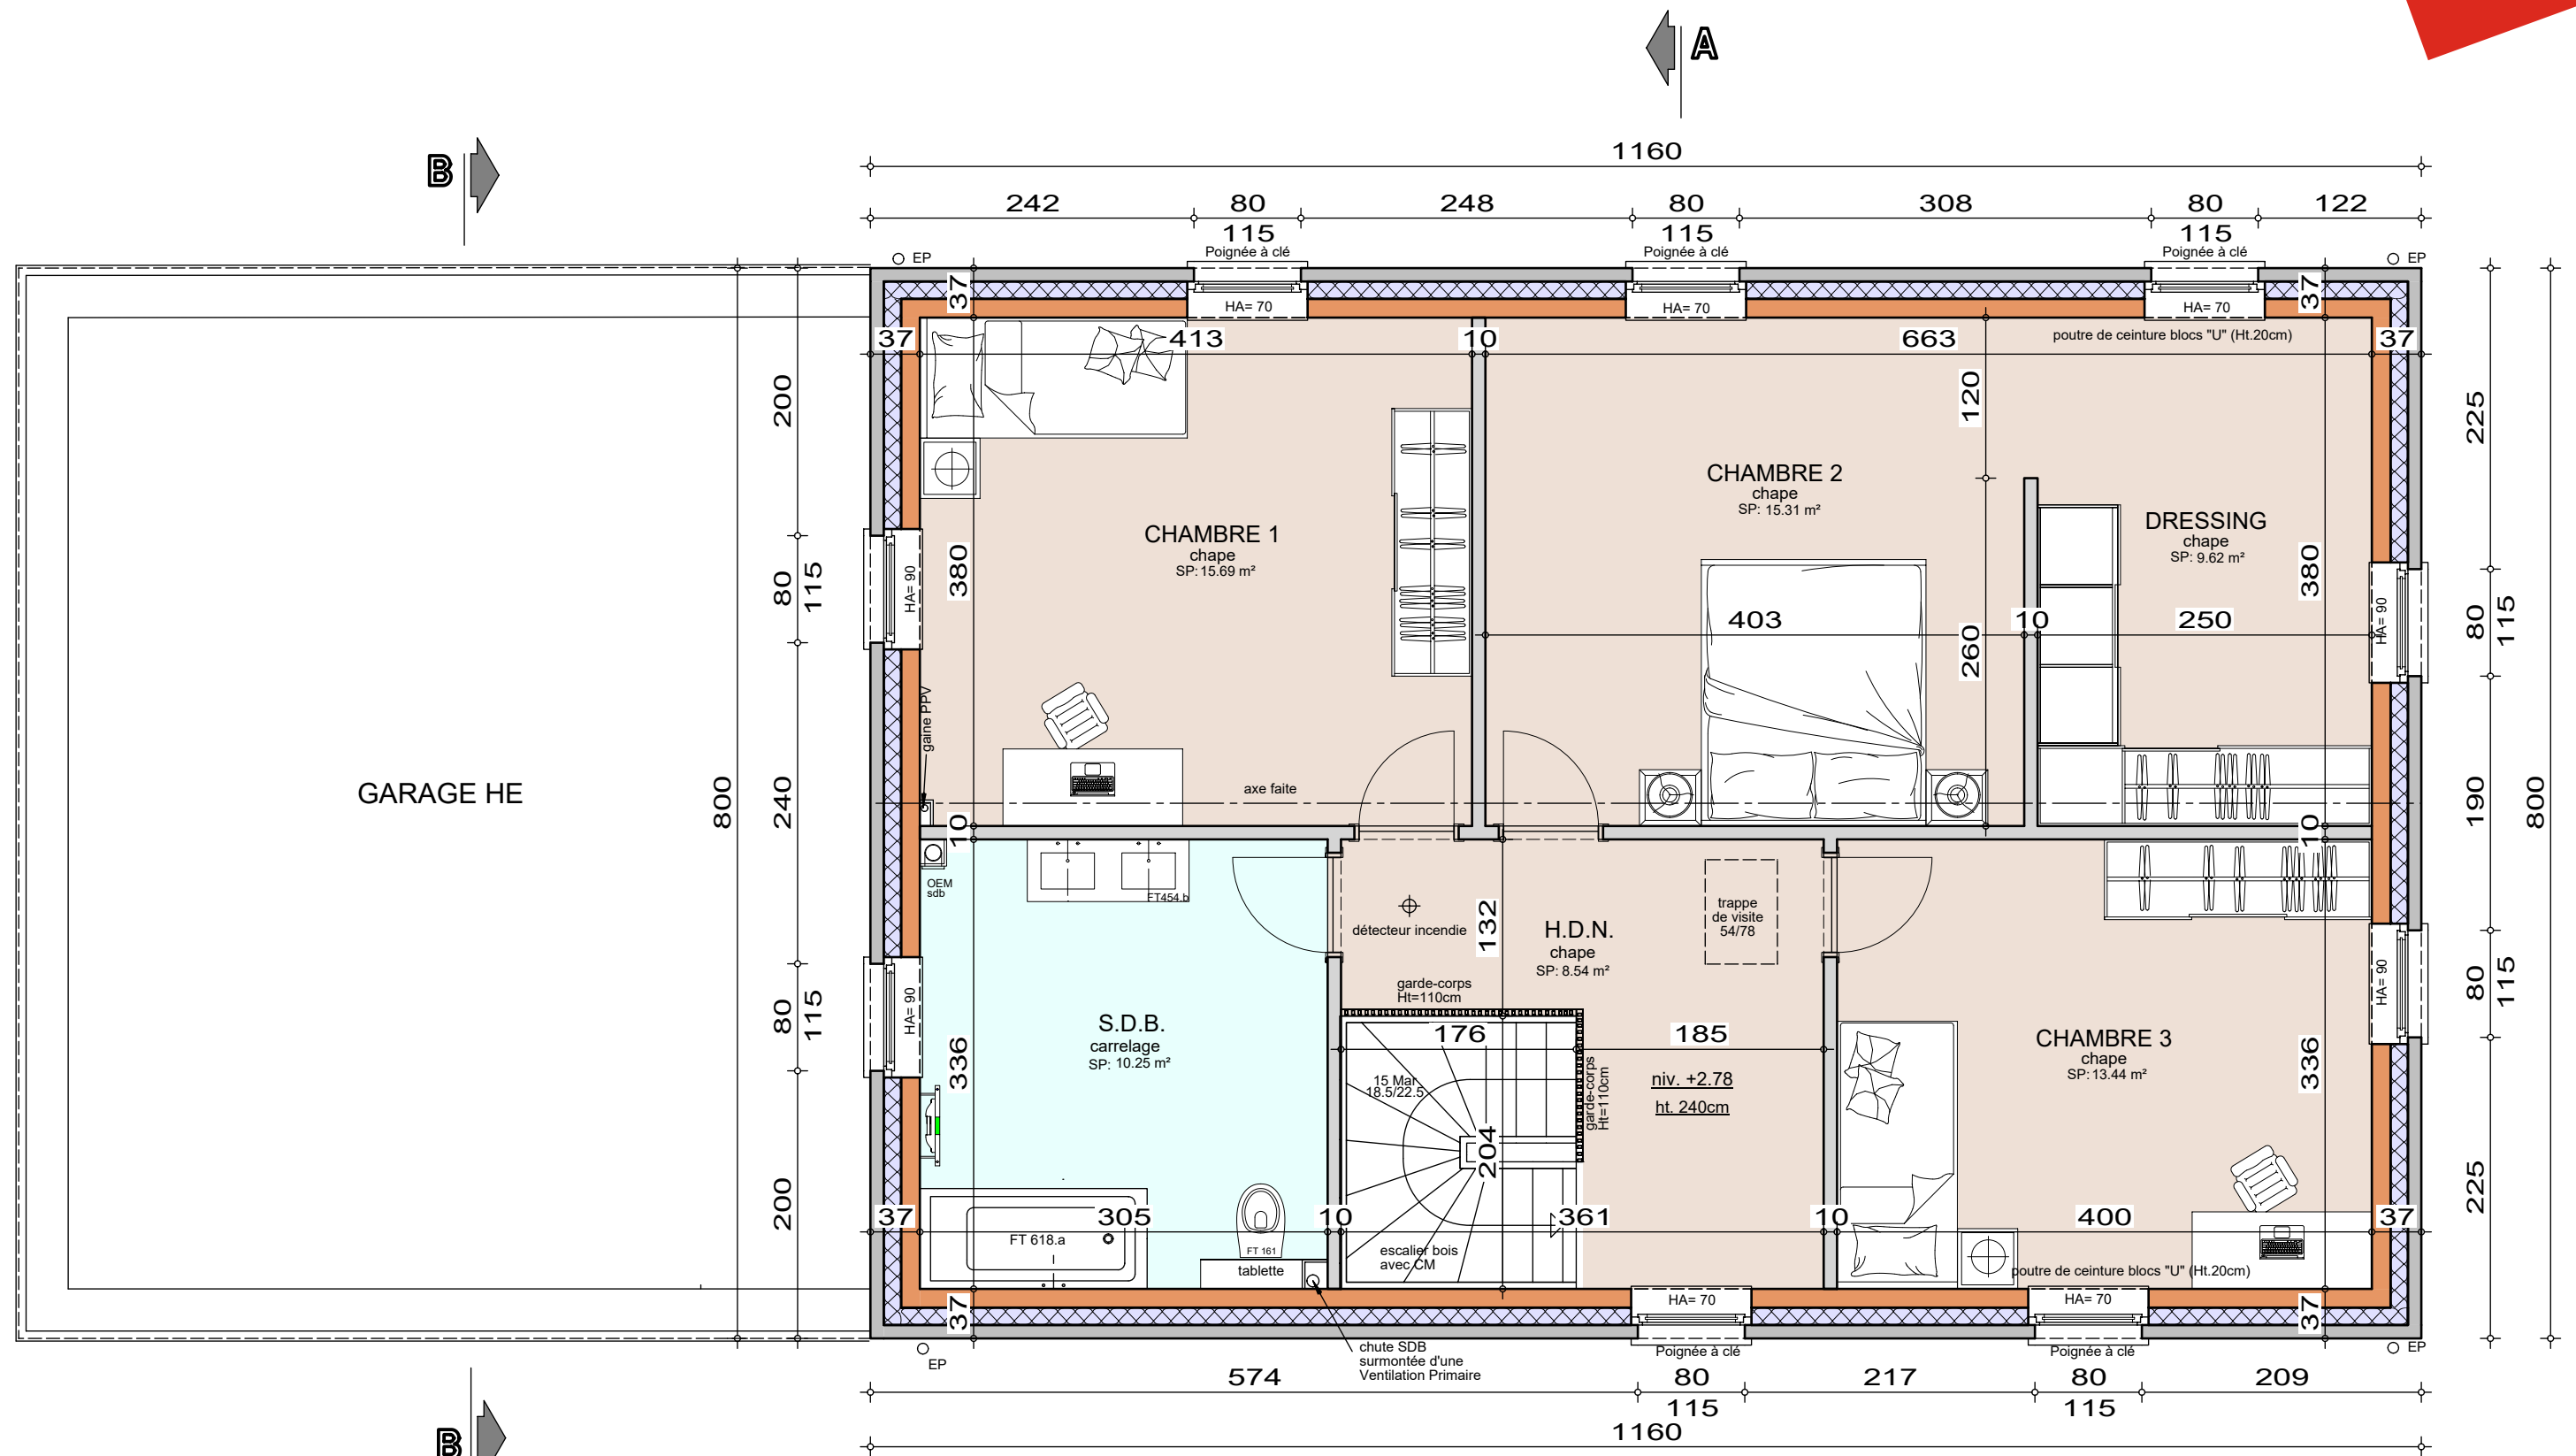


Vu la pose d'un pare-vapeur,
il ne sera pas possible d'intégrer
des spots encastrés
sans réalisation d'un faux-plafond

PLAN ETAGE

AP-26092-01-ALTAFOGLIA-MEK-CaAl
Date : 26/02/2026
Echelle : 1/50

Mr ALTAFOGLIA


Projet de construction d'une habitation à XHENDREMAEL

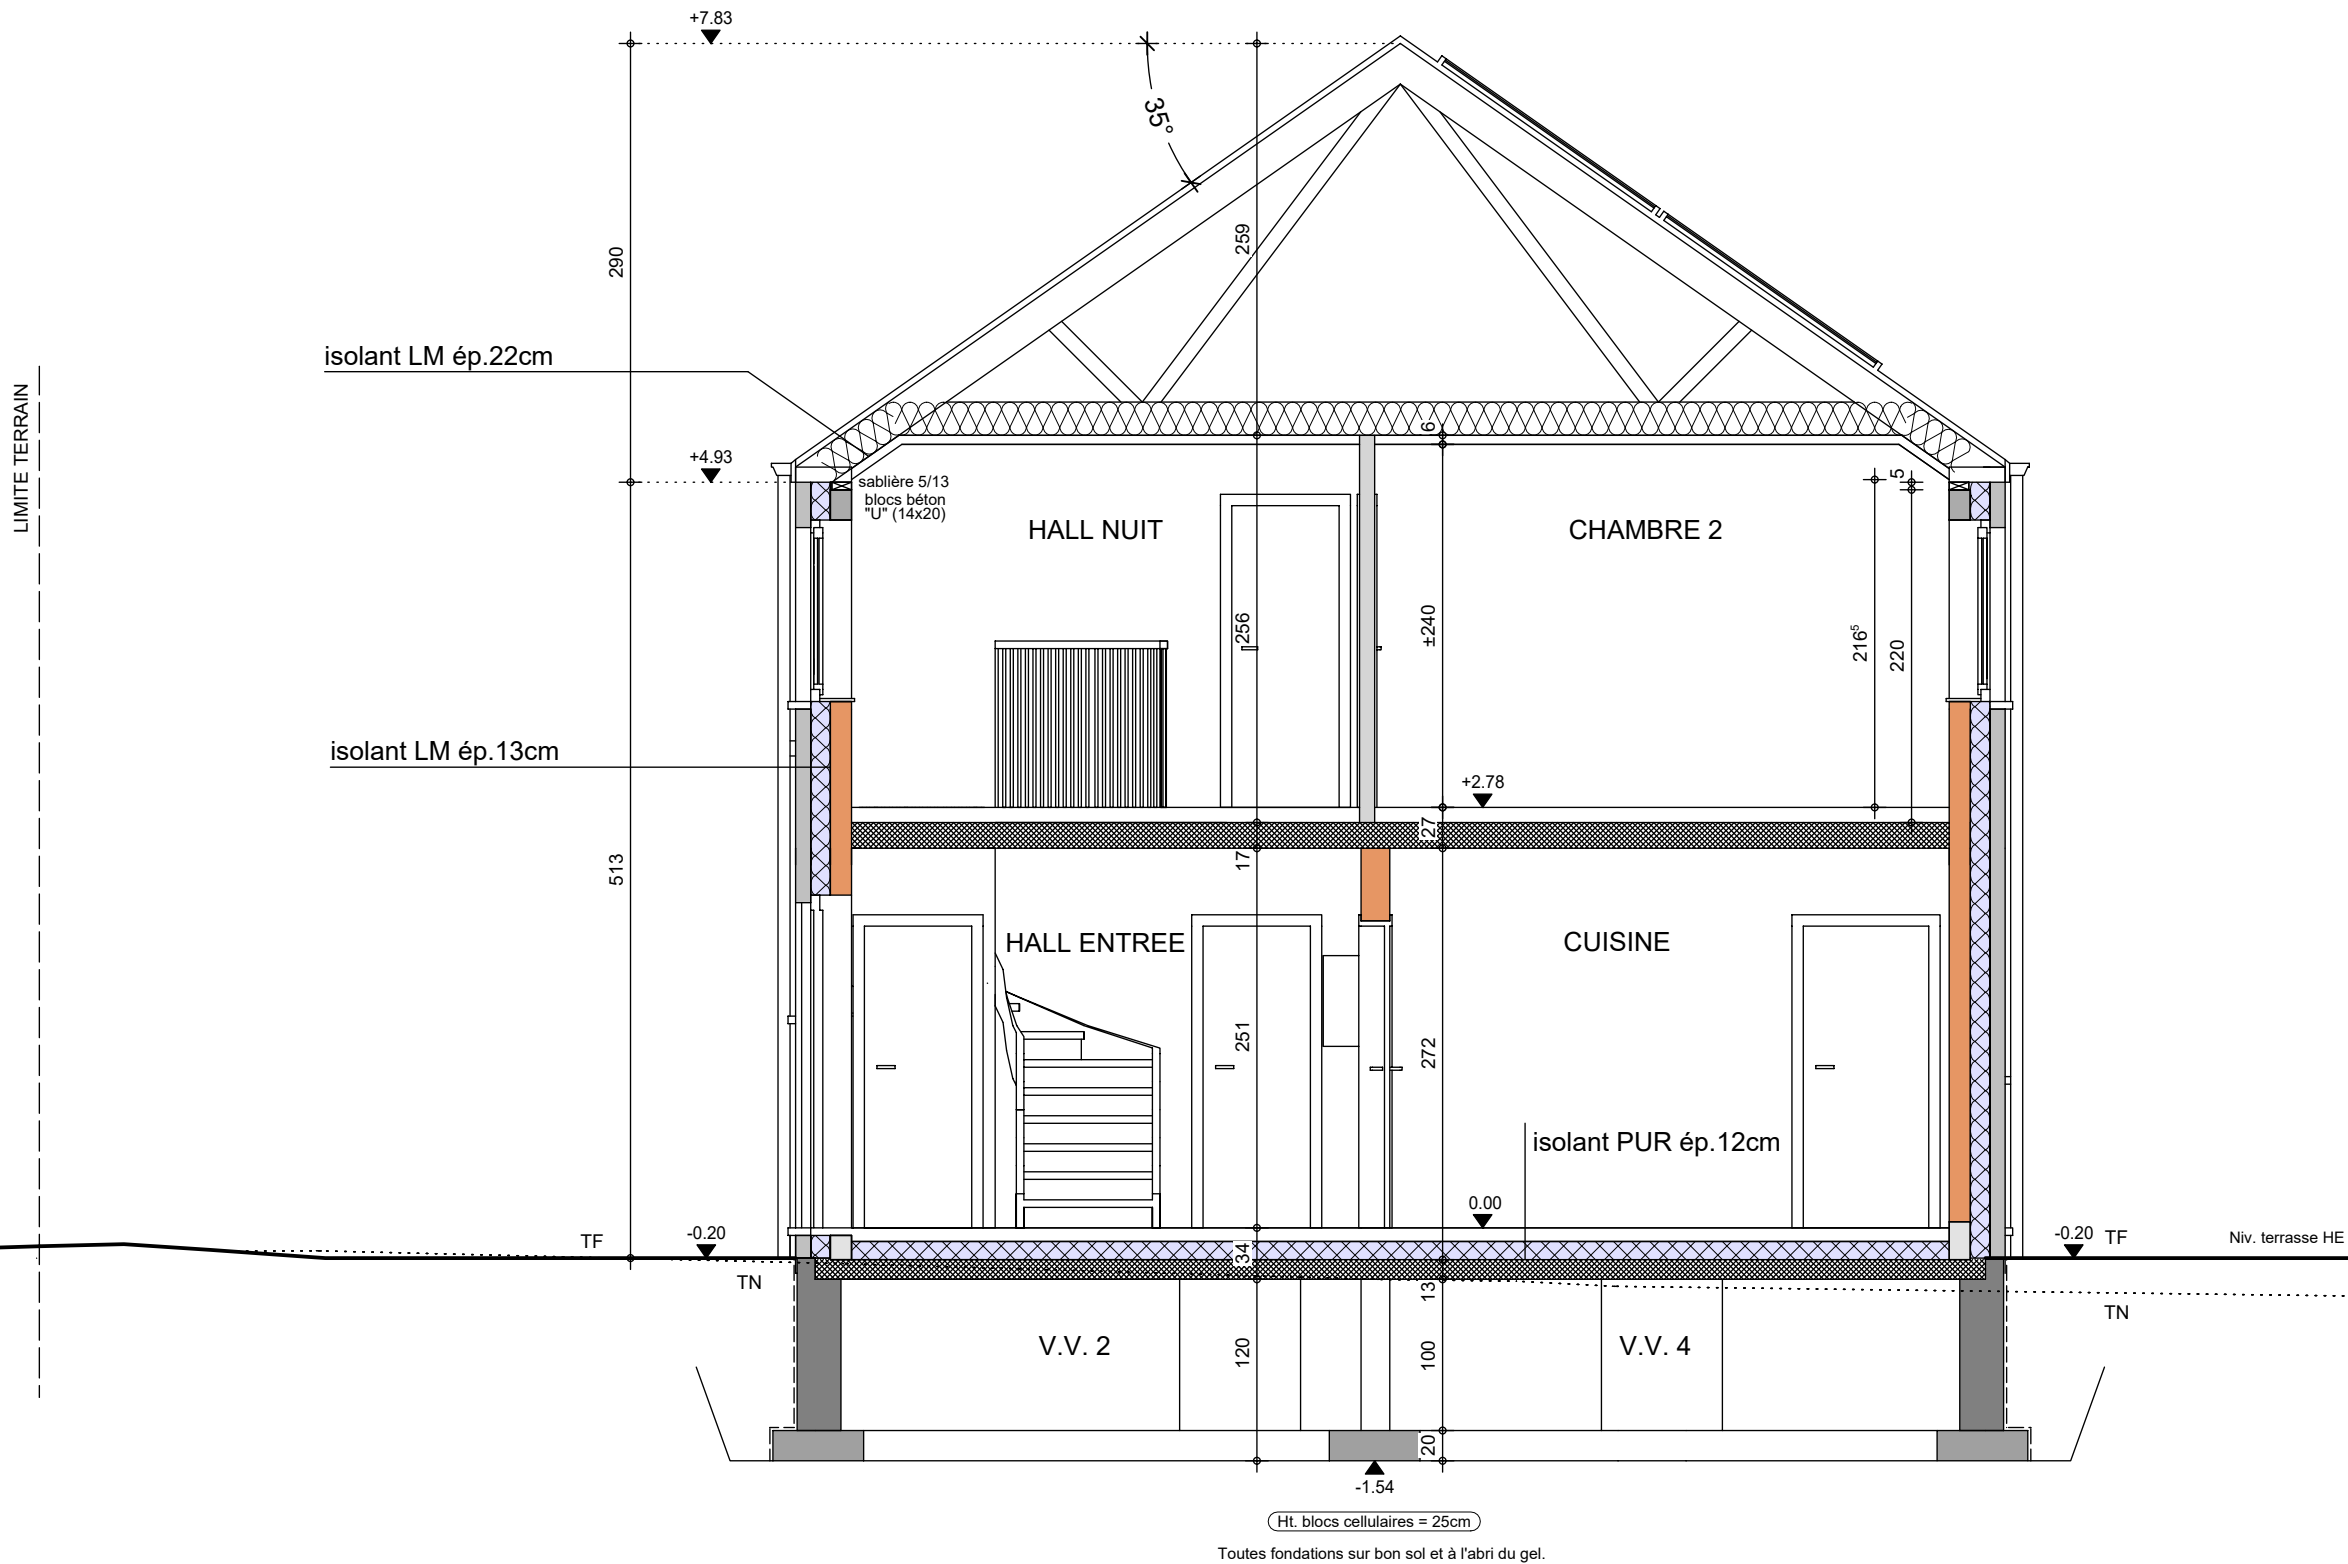

COUPE AA

Mr ALTAFOGLIA

Projet de construction d'une habitation à XHENDREMAEL

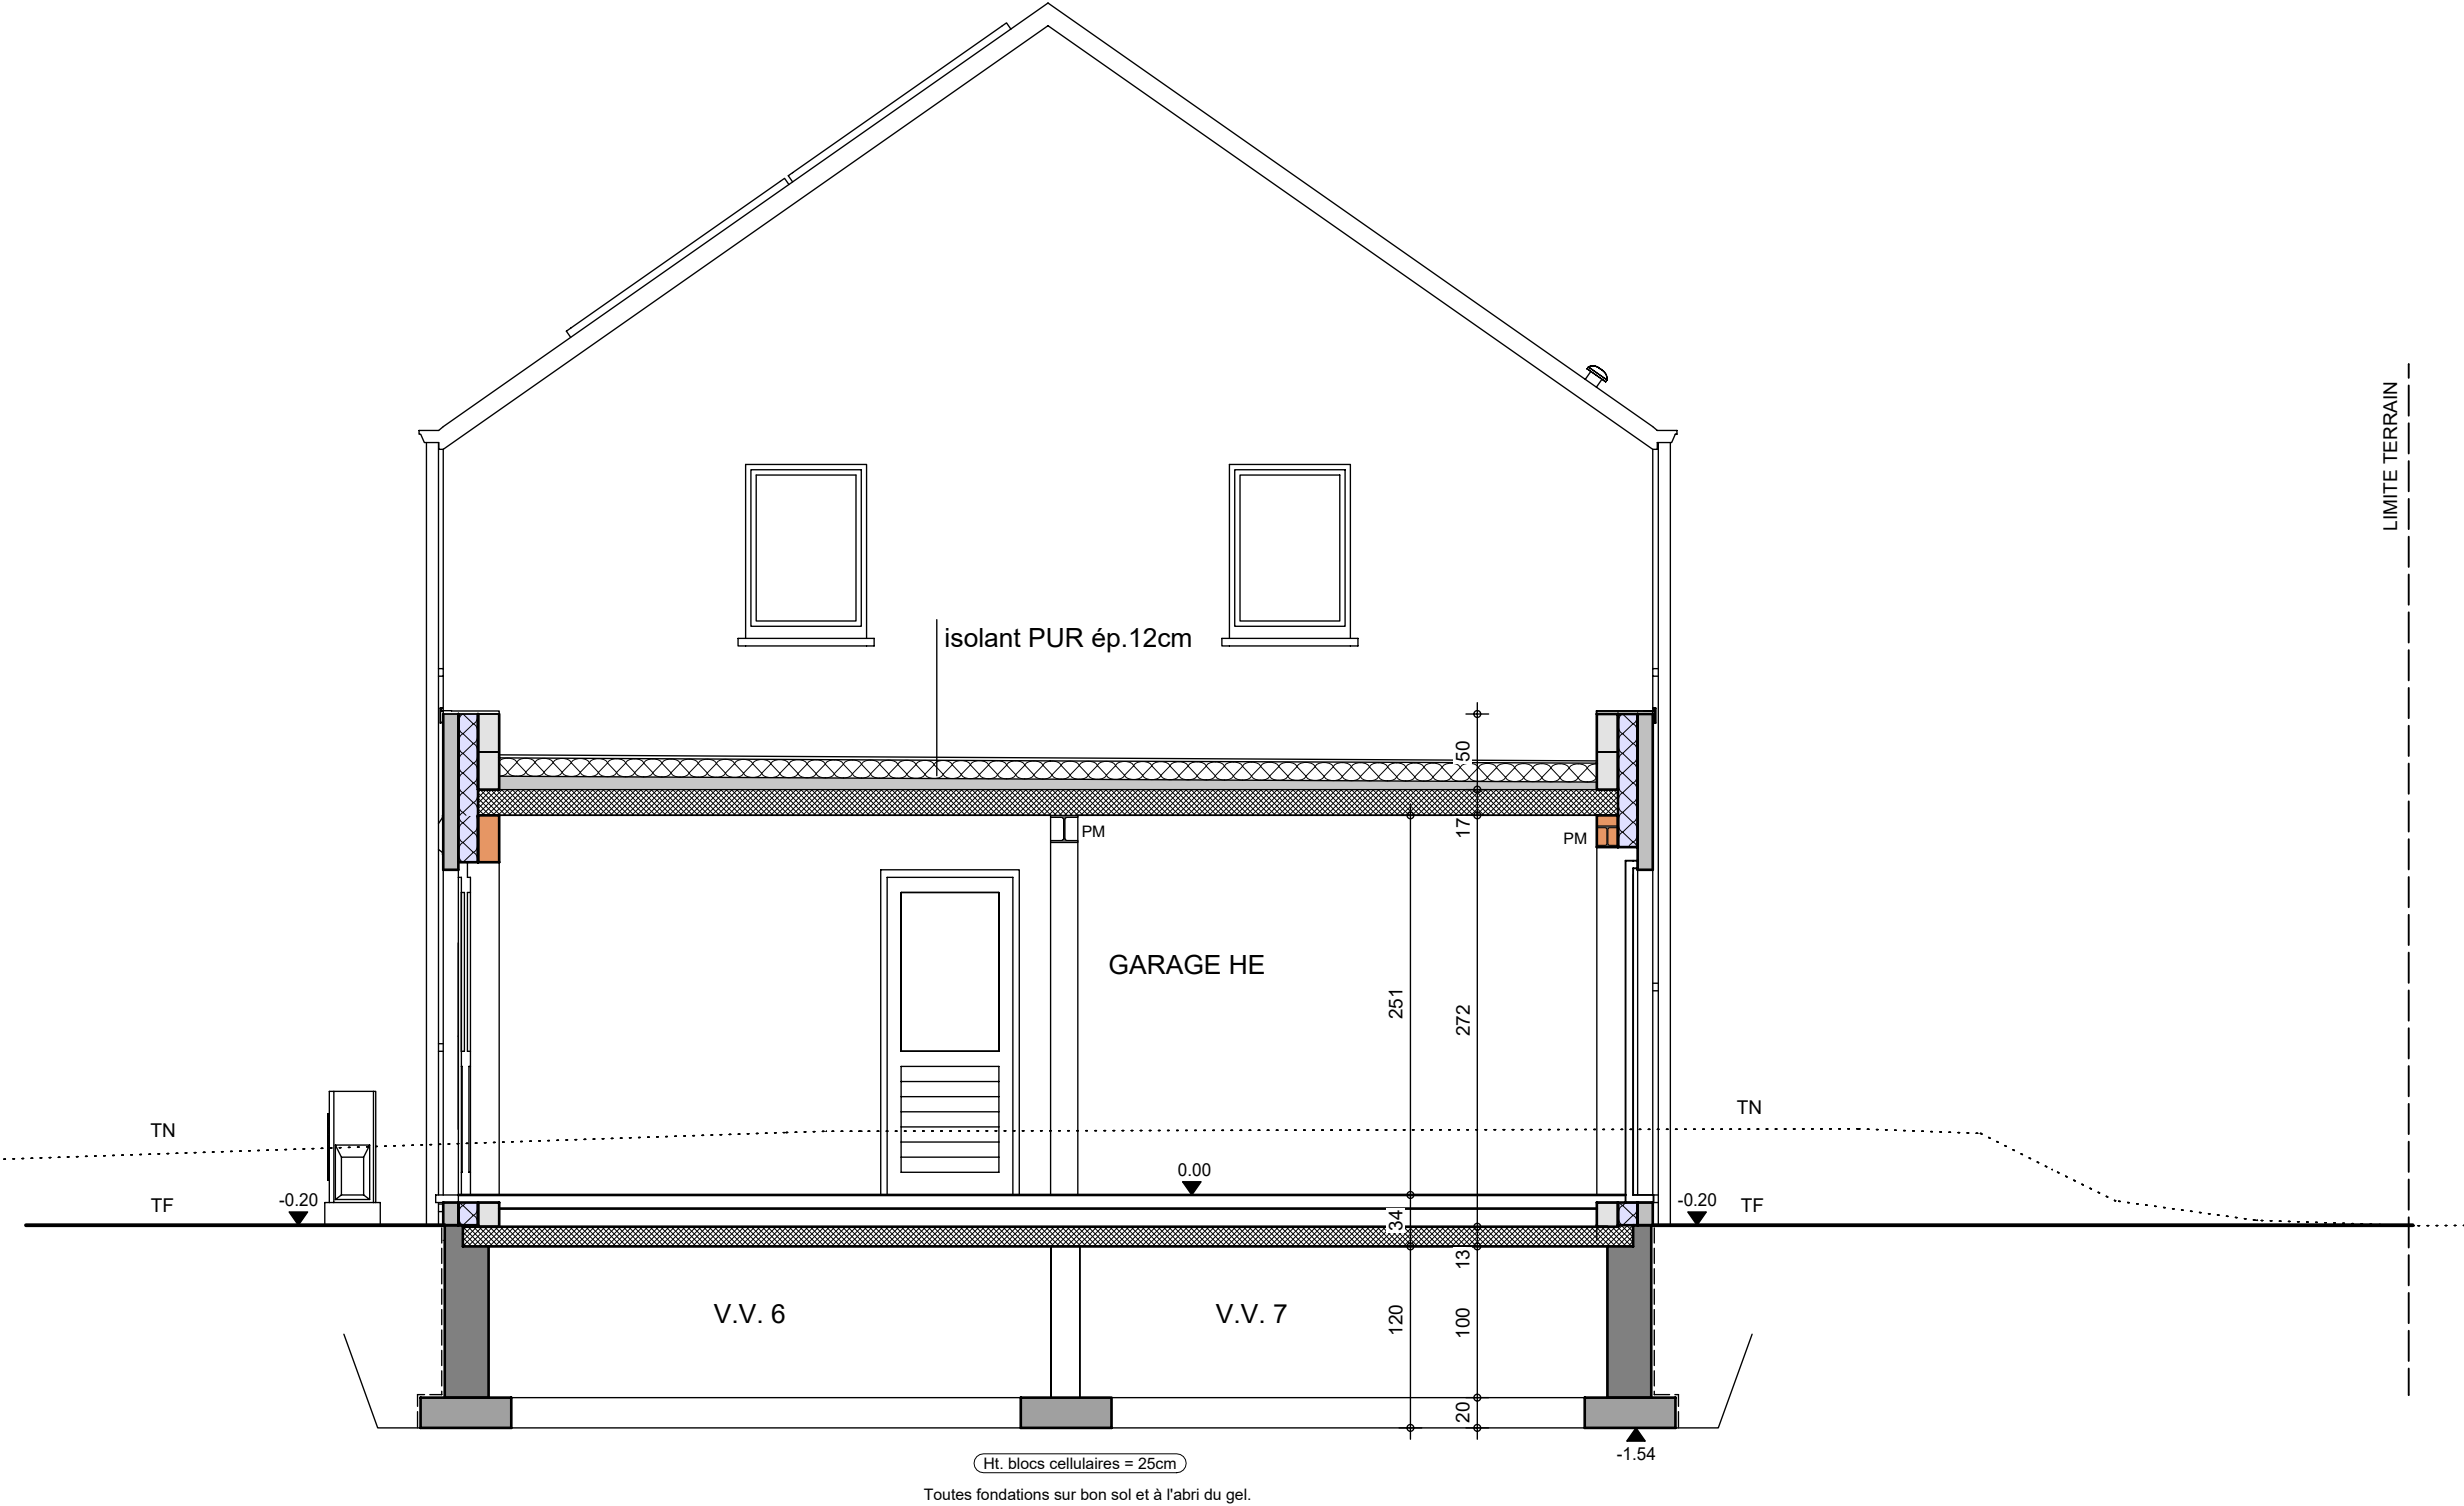

COUPE BB



AP-26092-01-ALTAFOGLIA-MEK-CaAl	
Date :	26/02/2026
Echelle :	1/50

Mr ALTAFOGLIA

Projet de construction d'une habitation à XHENDREMAEL

Image à titre d'illustration, non contractuelle.



FACADE AVANT

AP-26092-01-ALTAFOGLIA-MEK-CaAI	
Date :	26/02/2026
Echelle :	

Le présent projet reste la propriété de la S.A. THOMAS & PIRON. Il est protégé par la législation en matière de création et ne peut en aucun cas faire l'objet d'une copie même partielle sans l'autorisation de l'auteur.

Mr ALTAFOGLIA

Projet de construction d'une habitation à XHENDREMAEL



Image à titre d'illustration, non contractuelle.



FACADE ARRIERE

AP-26092-01-ALTAFOGLIA-MEK-CaAI	
Date :	26/02/2026
Echelle :	

Le présent projet reste la propriété de la S.A. THOMAS & PIRON. Il est protégé par la législation en matière de création et ne peut en aucun cas faire l'objet d'une copie même partielle sans l'autorisation de l'auteur.

Mr ALTAFOGLIA

Projet de construction d'une habitation à XHENDREMAEL



Image à titre d'illustration, non contractuelle.



FACADE DROITE

AP-26092-01-ALTAFOGLIA-MEK-CaAI	
Date :	26/02/2026
Echelle :	

Le présent projet reste la propriété de la S.A. THOMAS & PIRON. Il est protégé par la législation en matière de création et ne peut en aucun cas faire l'objet d'une copie même partielle sans l'autorisation de l'auteur.

Mr ALTAFOGLIA

Projet de construction d'une habitation à XHENDREMAEL



Image à titre d'illustration, non contractuelle.



FACADE GAUCHE

AP-26092-01-ALTAFOGLIA-MEK-CaAl	
Date :	26/02/2026
Echelle :	

Le présent projet reste la propriété de la S.A. THOMAS & PIRON. Il est protégé par la législation en matière de création et ne peut en aucun cas faire l'objet d'une copie même partielle sans l'autorisation de l'auteur.