








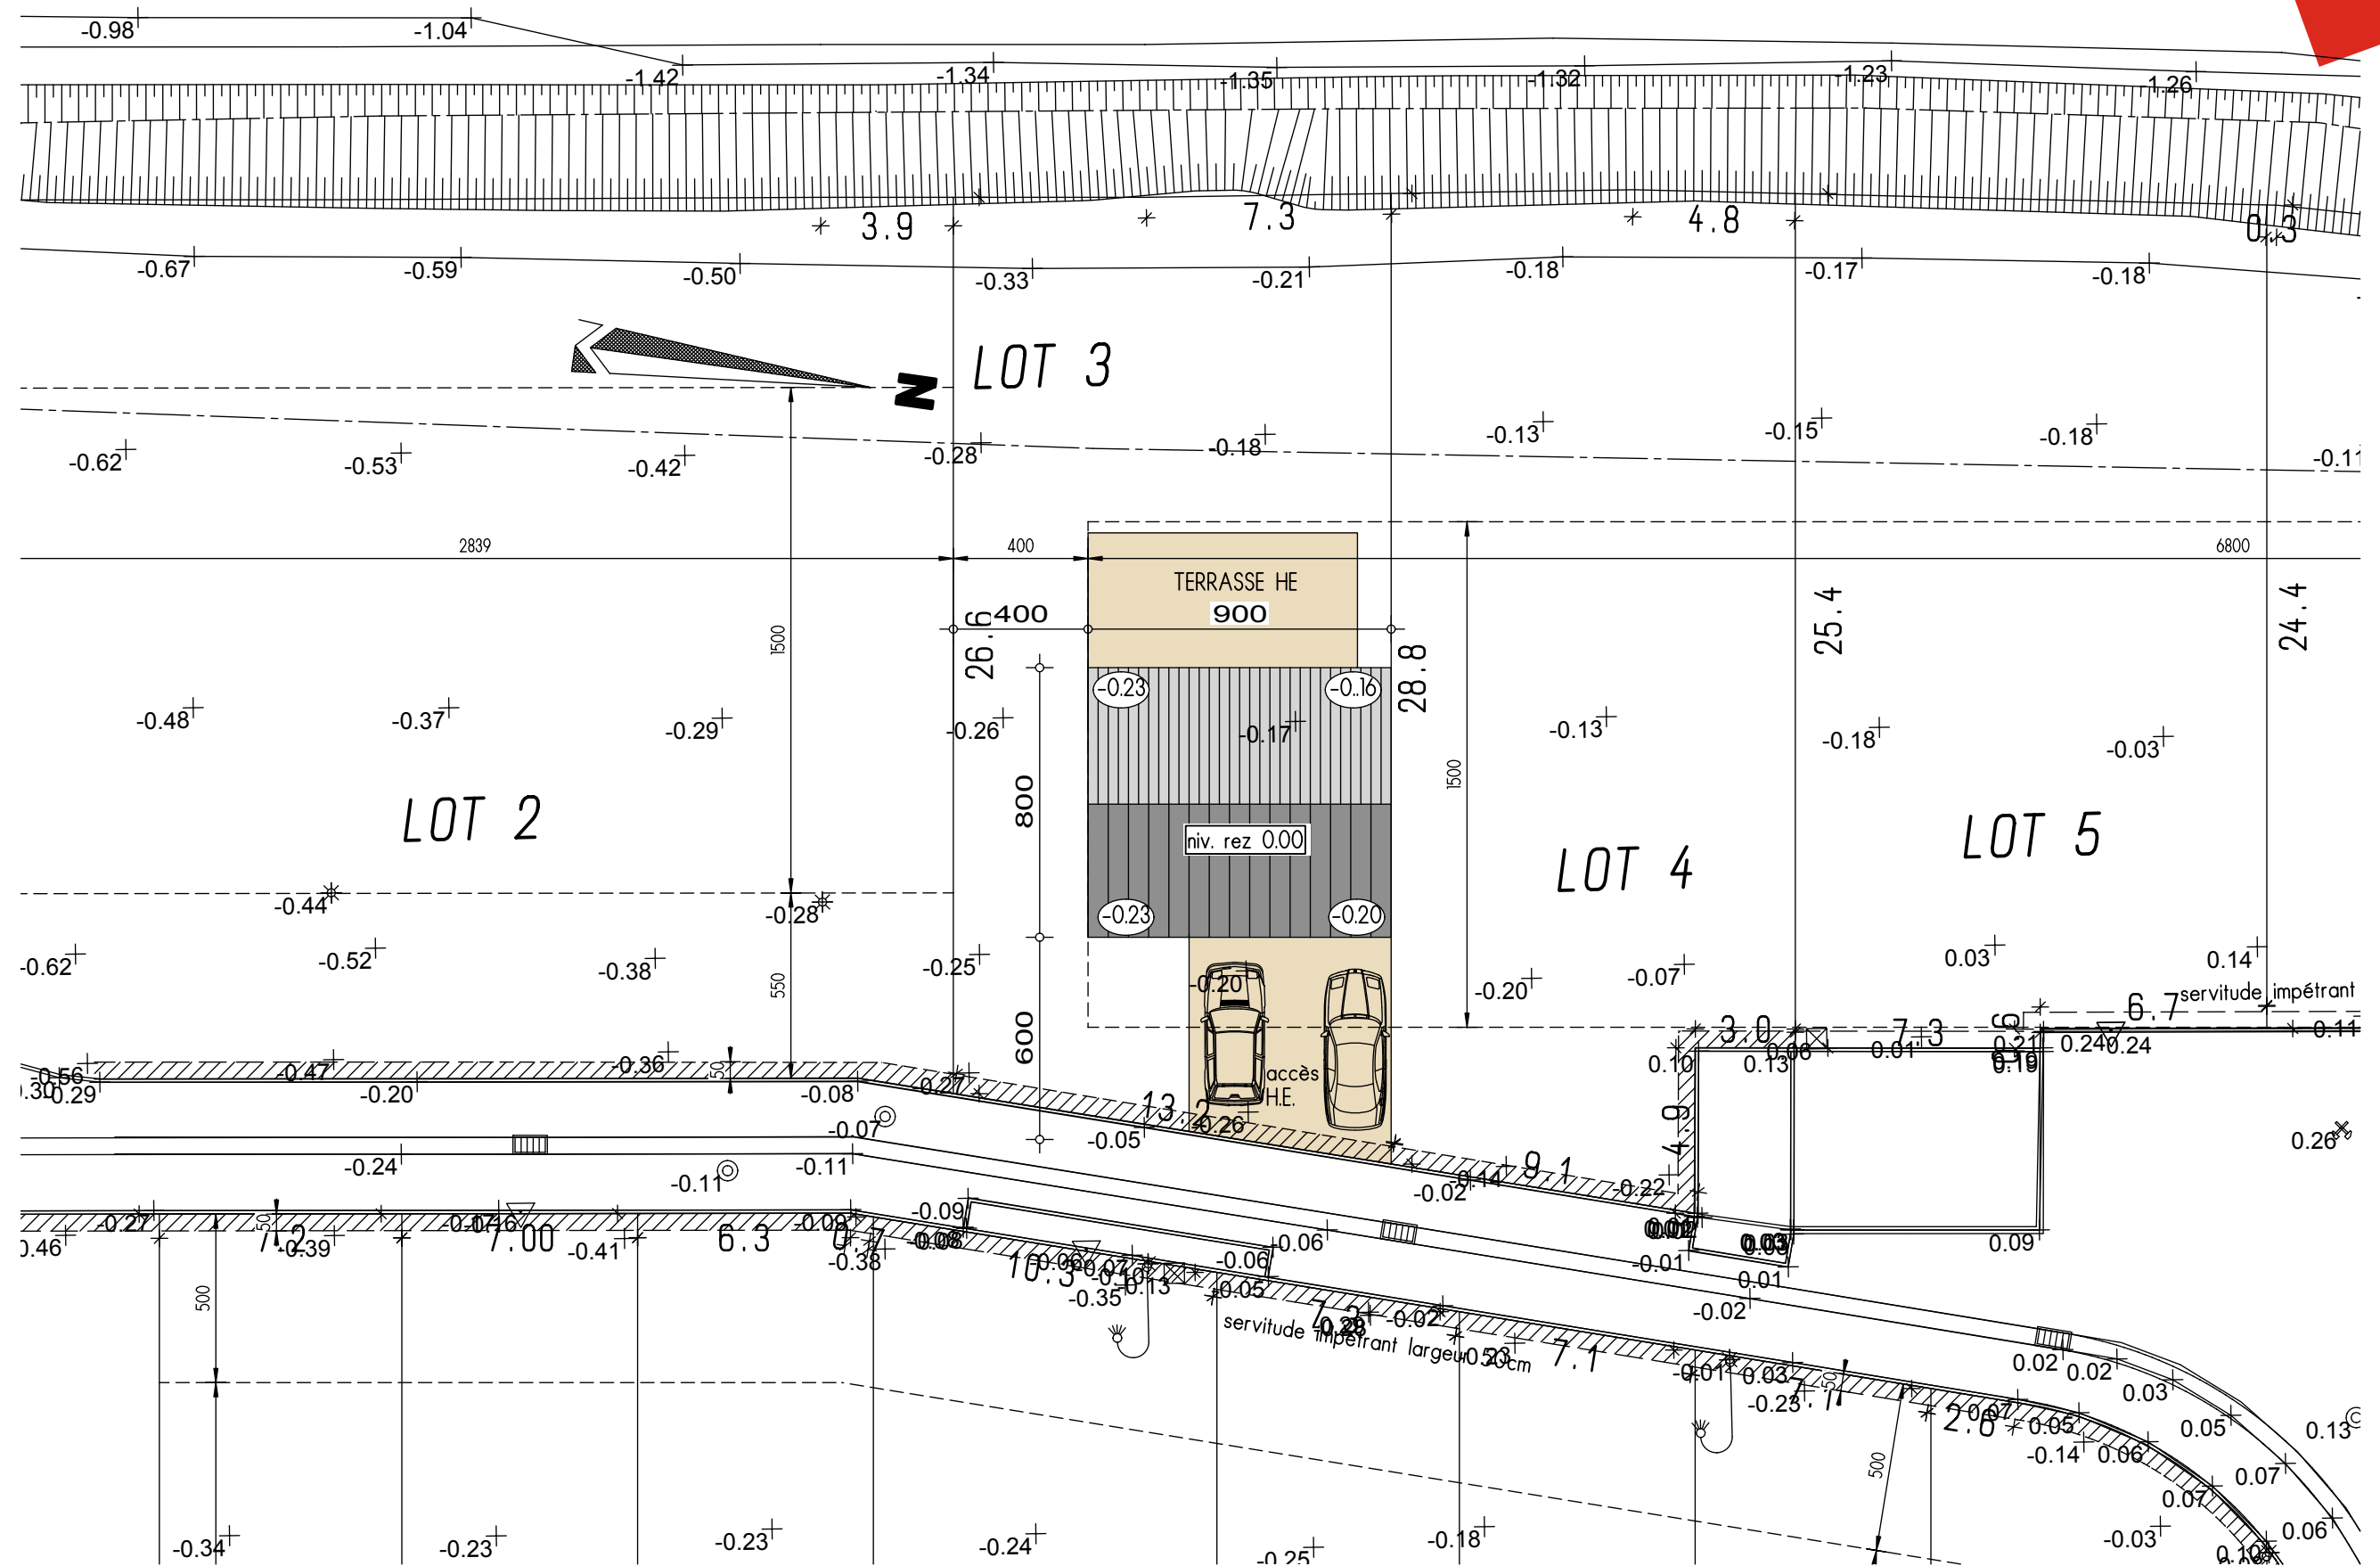

IMPLANTATION

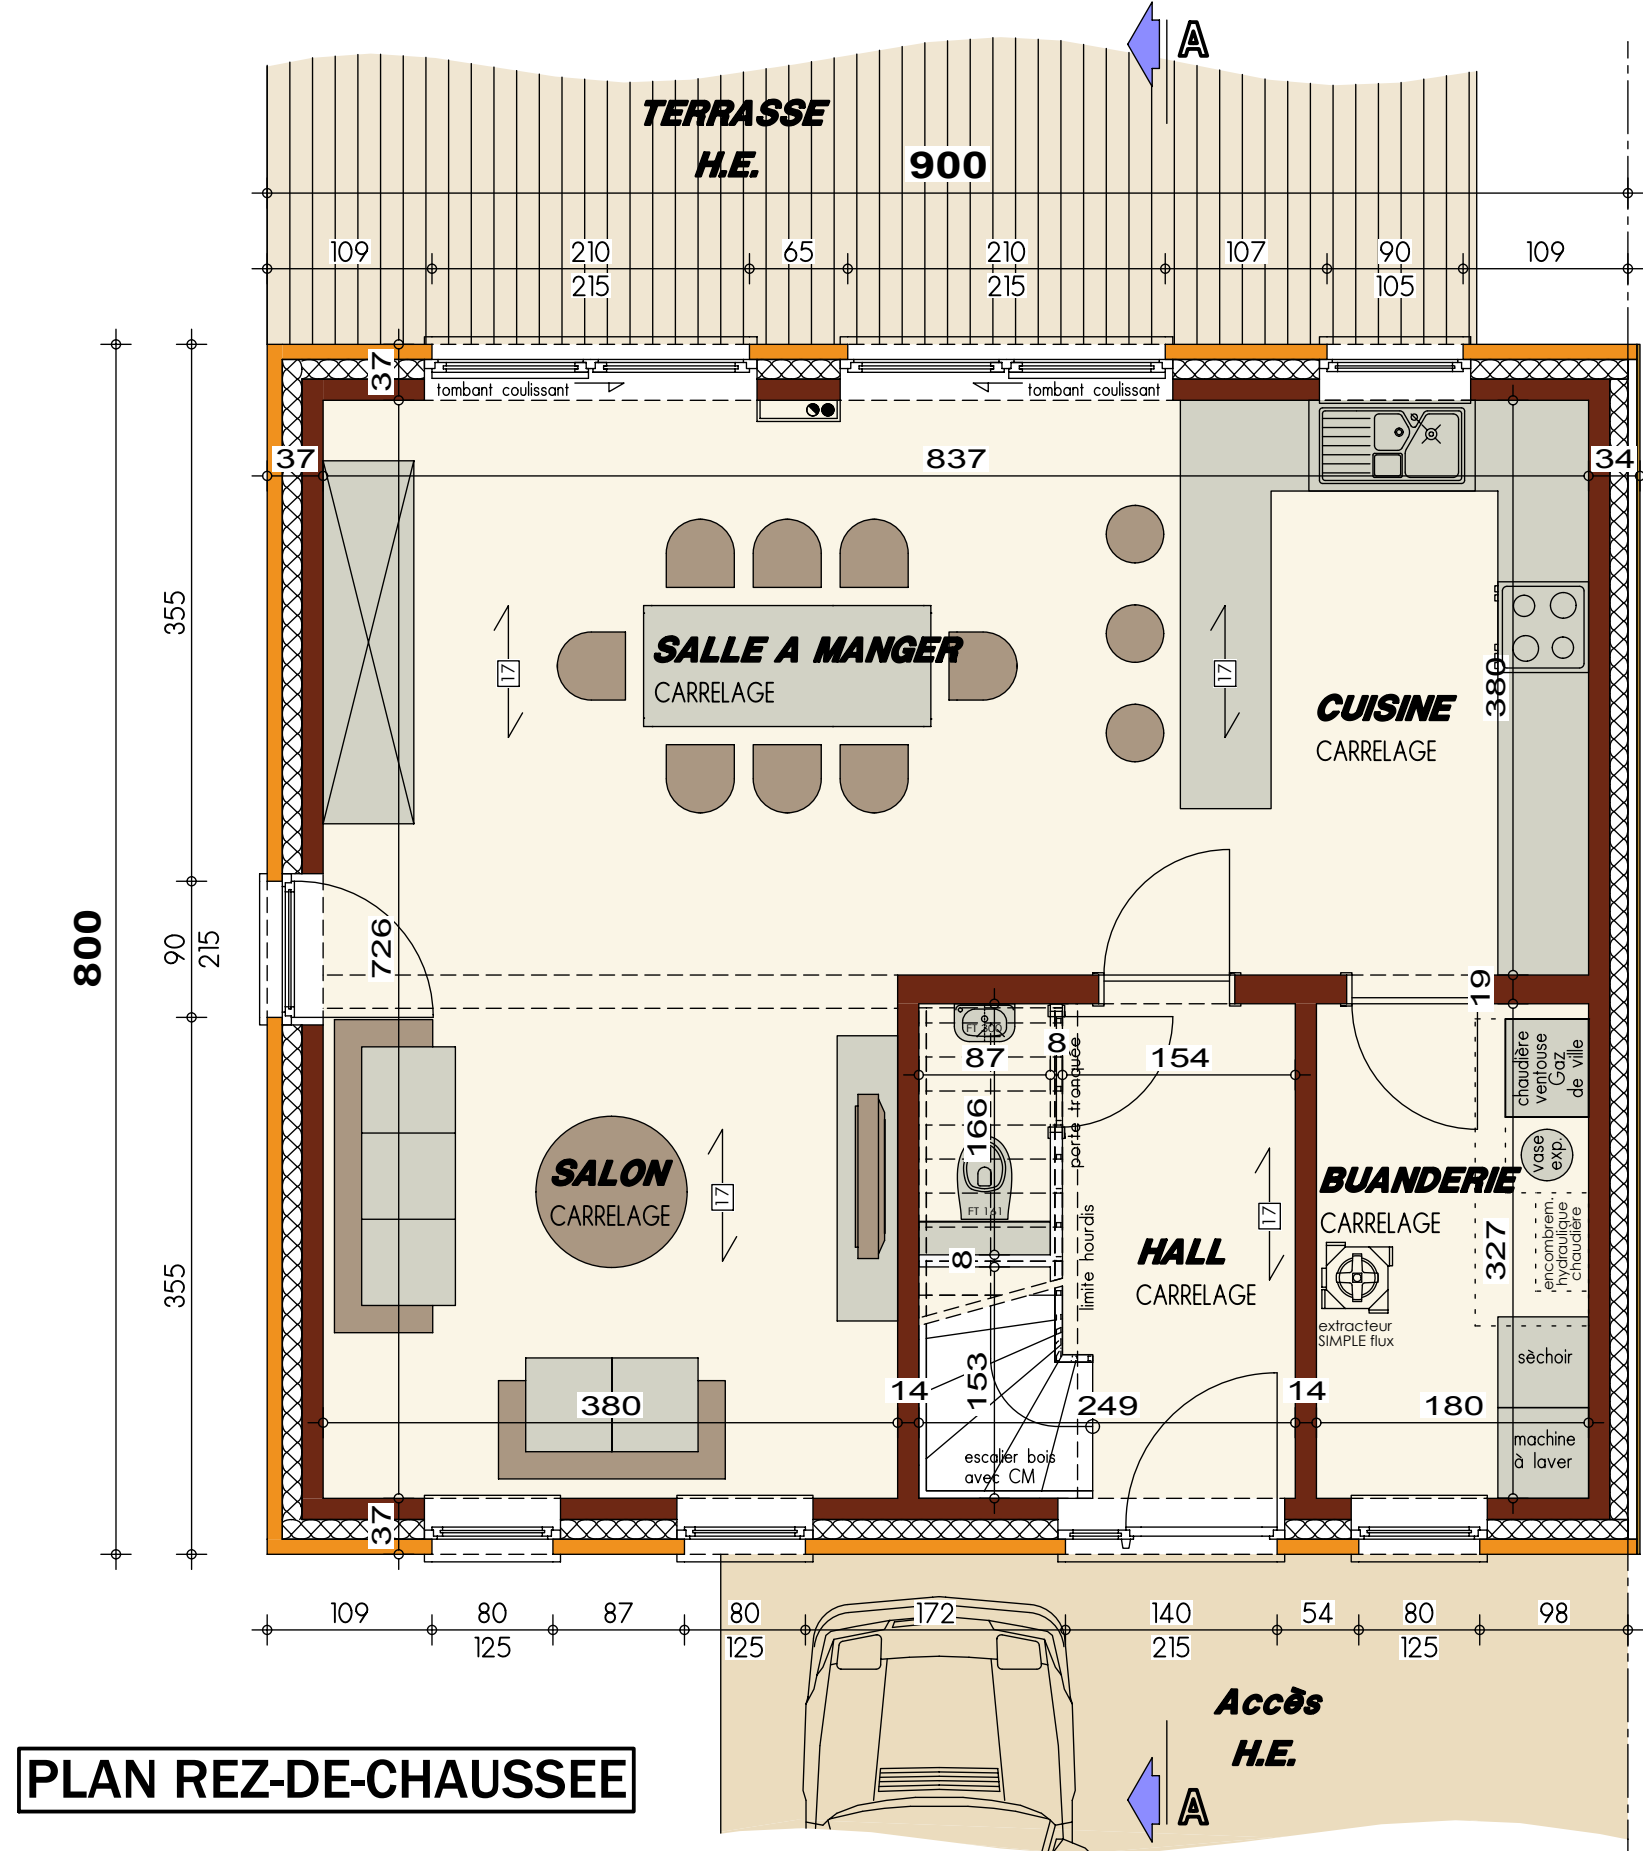

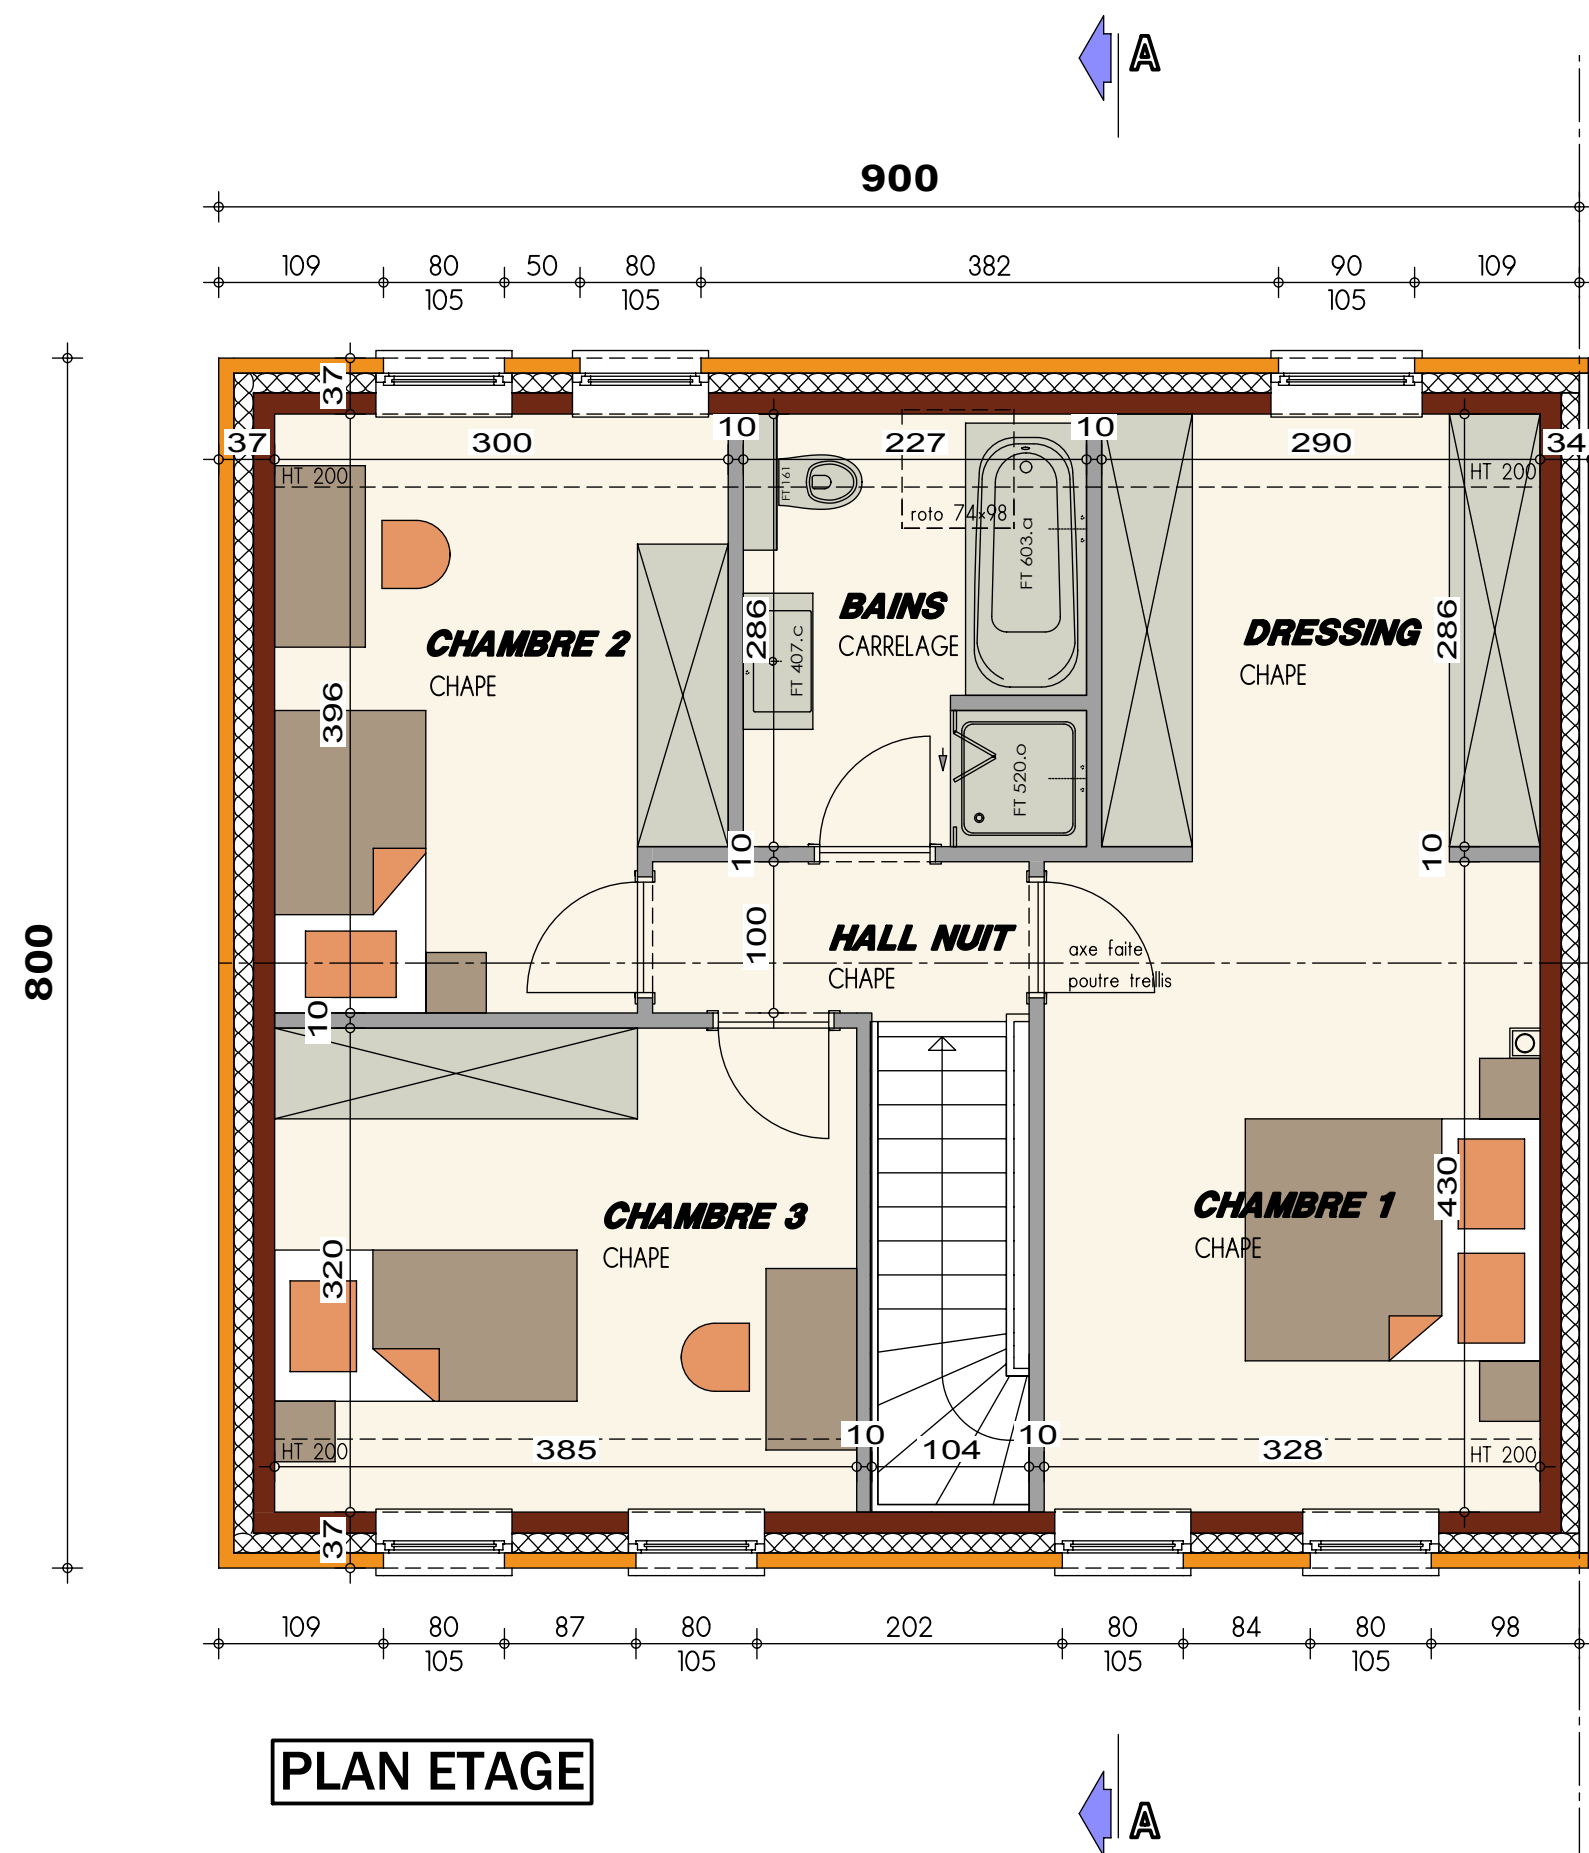



900



800




RADIER SUR TERRE-PLEIN

PLAN SOUS-SOL



AP-0118001005.01-ALTIERI-VGIA-GOJ			
Date :	26/02/2018	Echelle :	1/50

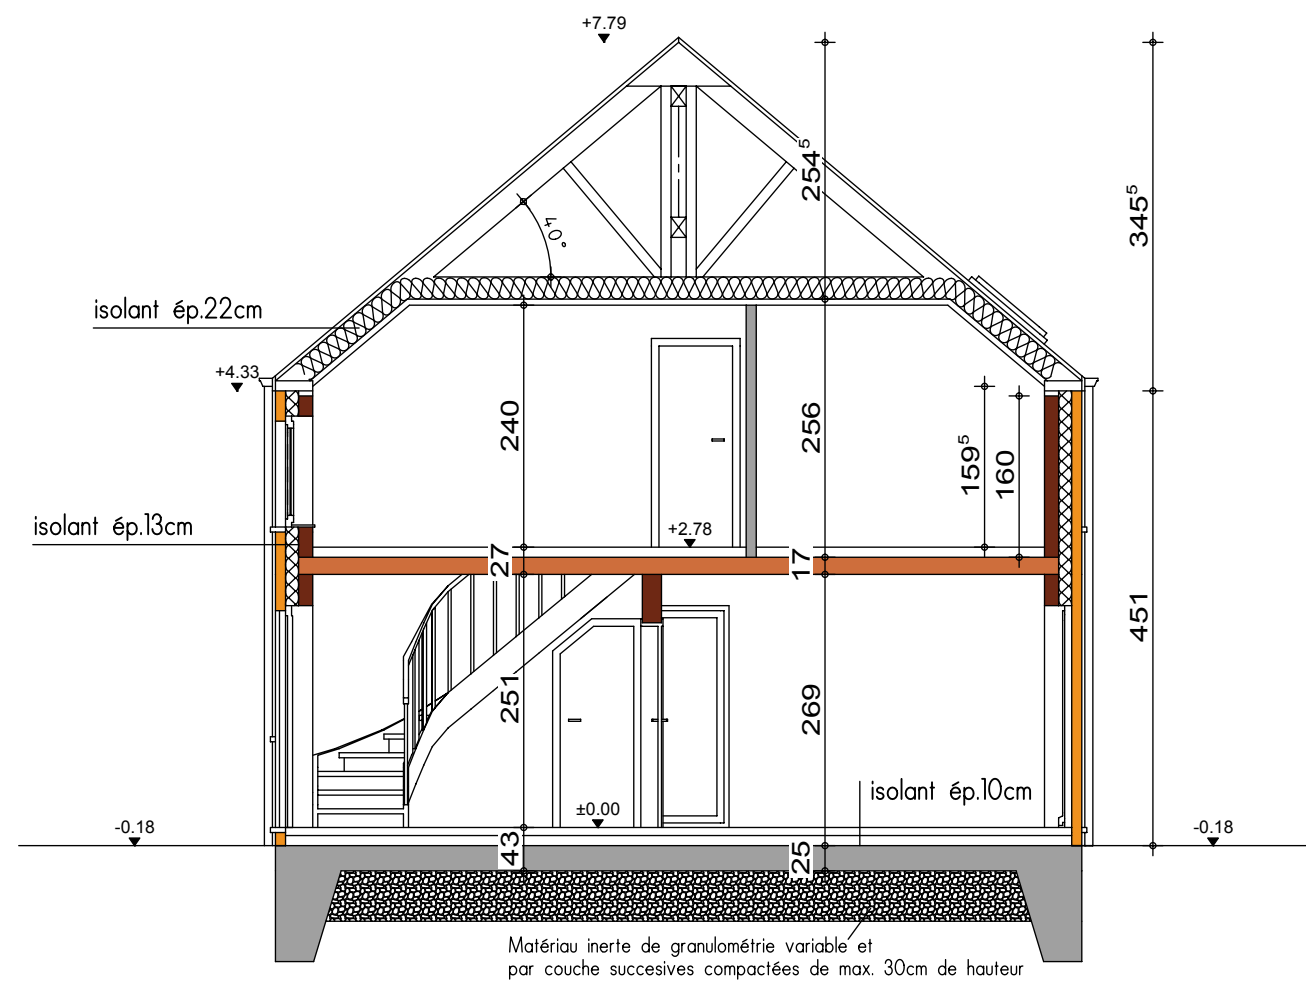


COUPE AA





FACADE AVANT

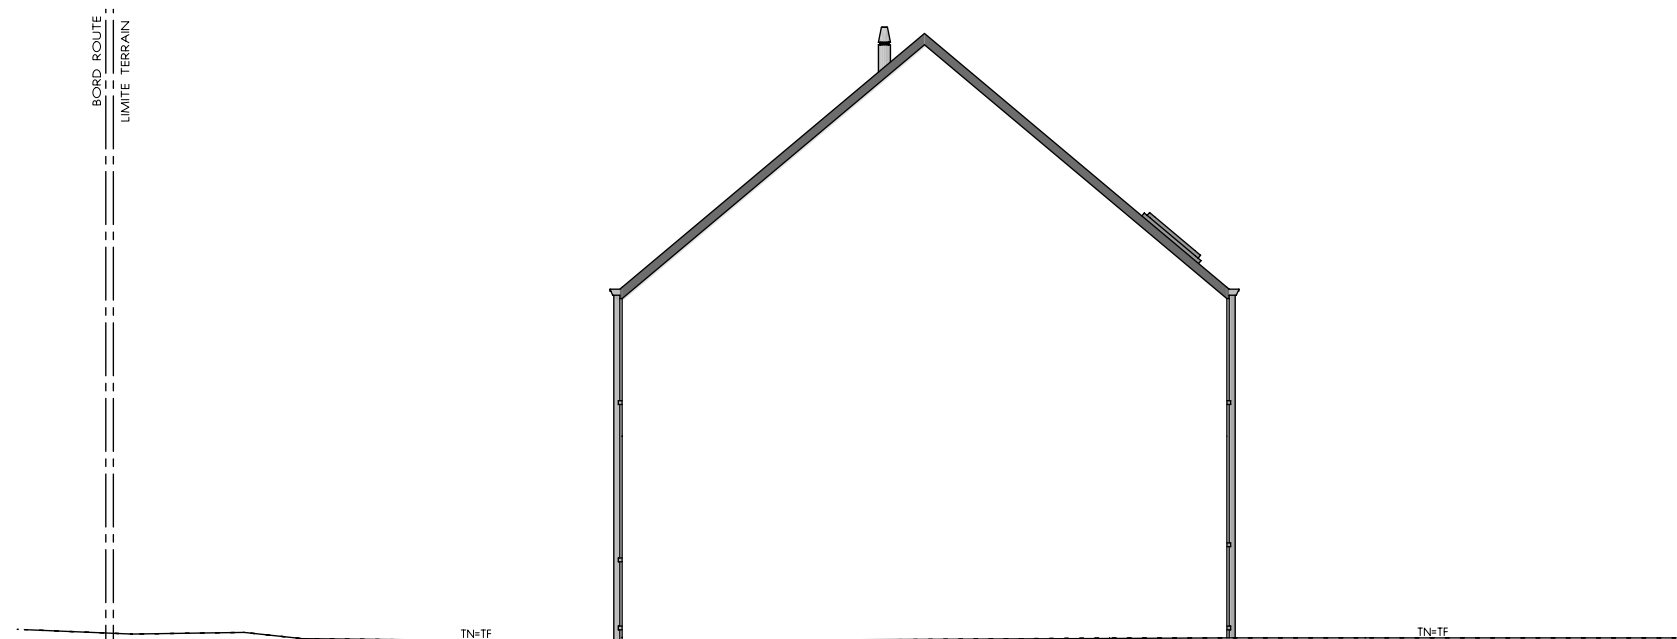

PIGNON DROIT

