

Mr & Mme AMASSAGRHOU - EL KHOUDRI

Projet de construction d'une habitation à ISIERES



Image à titre d'illustration, non contractuelle.



Le présent projet reste la propriété de la S.A. THOMAS & PIRON. Il est protégé par la législation en matière de création et ne peut en aucun cas faire l'objet d'une copie même partielle sans l'autorisation de l'auteur.



PERSPECTIVE

AP-250504-01-AMASSAGRHOU -PAP-LASA	
Date :	17/11/2025
Echelle :	

Mr & Mme AMASSAGRHOU - EL KHOUDRI

Projet de construction d'une habitation à ISIERES



Le présent projet reste la propriété de la S.A. THOMAS & PIRON. Il est protégé par la législation en matière de création et ne peut en aucun cas faire l'objet d'une copie même partielle sans l'autorisation de l'auteur.




PERSPECTIVE

AP-250504-01-AMASSAGRHOU -PAP-LASA	
Date :	17/11/2025
Echelle :	

Mr & Mme AMASSAGRHOU - EL KHOUDRI

Projet de construction d'une habitation à ISIERES

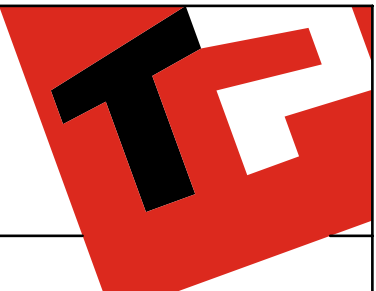

Le présent projet reste la propriété de la S.A. THOMAS & PIRON. Il est protégé par la législation en matière de création et ne peut en aucun cas faire l'objet d'une copie même partielle sans l'autorisation de l'auteur.



PERSPECTIVE

AP-250504-01-AMASSAGRHOU -PAP-LASA	
Date :	17/11/2025
Echelle :	

Mr & Mme AMASSAGRHOU - EL KHOUDRI

Projet de construction d'une habitation à ISIERES



Le présent projet reste la propriété de la S.A. THOMAS & PIRON. Il est protégé par la législation en matière de création et ne peut en aucun cas faire l'objet d'une copie même partielle sans l'autorisation de l'auteur.




PERSPECTIVE

AP-250504-01-AMASSAGRHOU -PAP-LASA	
Date :	17/11/2025
Echelle :	

Mr & Mme AMASSAGRHOU - EL KHOUDRI

Projet de construction d'une habitation à ISIERES

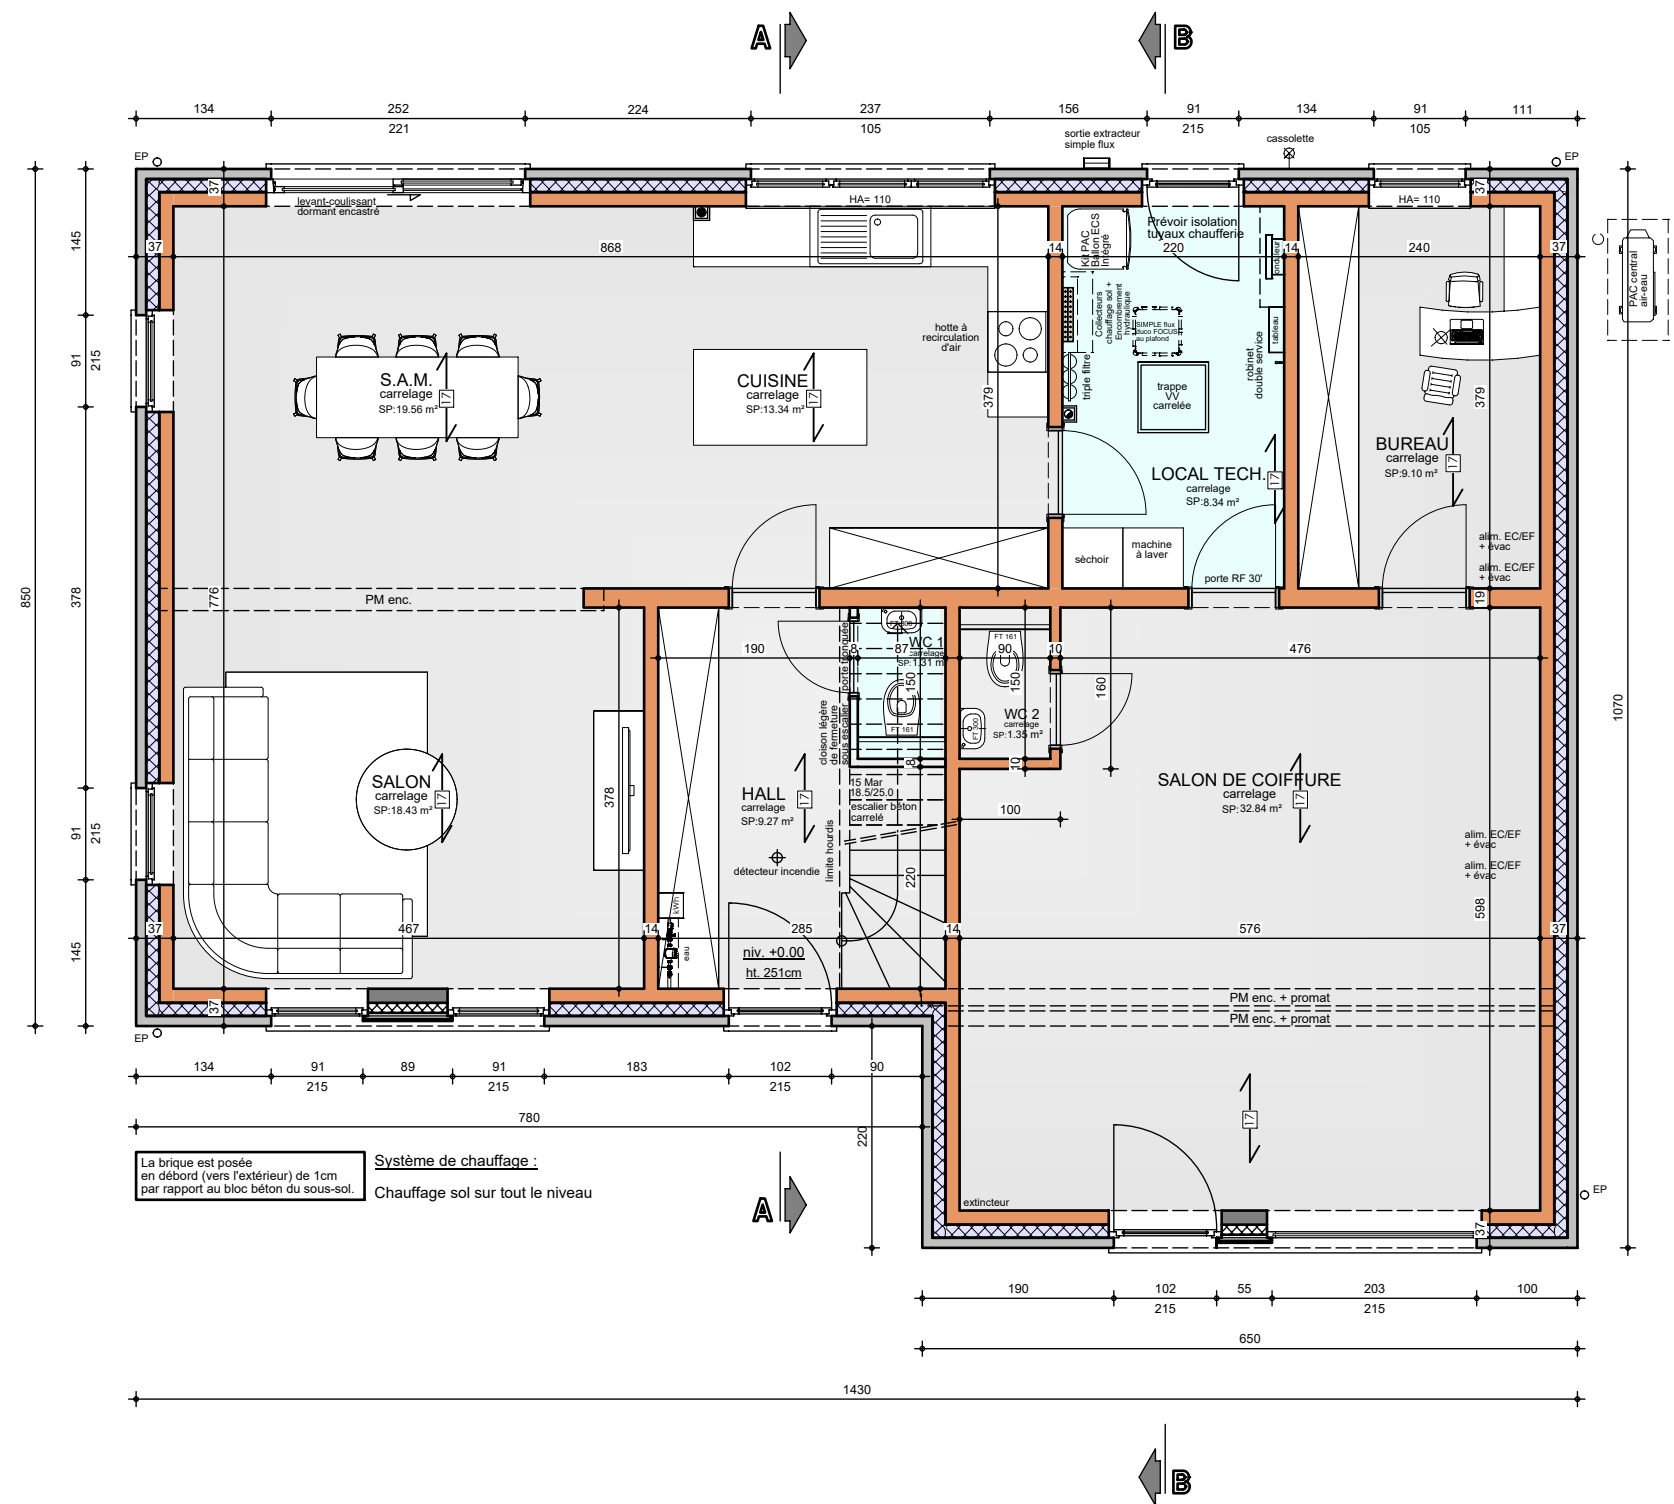


REZ-DE-CHAUSSEE

AP-250504-01-AMASSAGRHOU -PAP-LASA
Date : 17/11/2025
Echelle : 1/75

Mr & Mme AMASSAGRHOU - EL KHOUDRI

Projet de construction d'une habitation à ISIERES

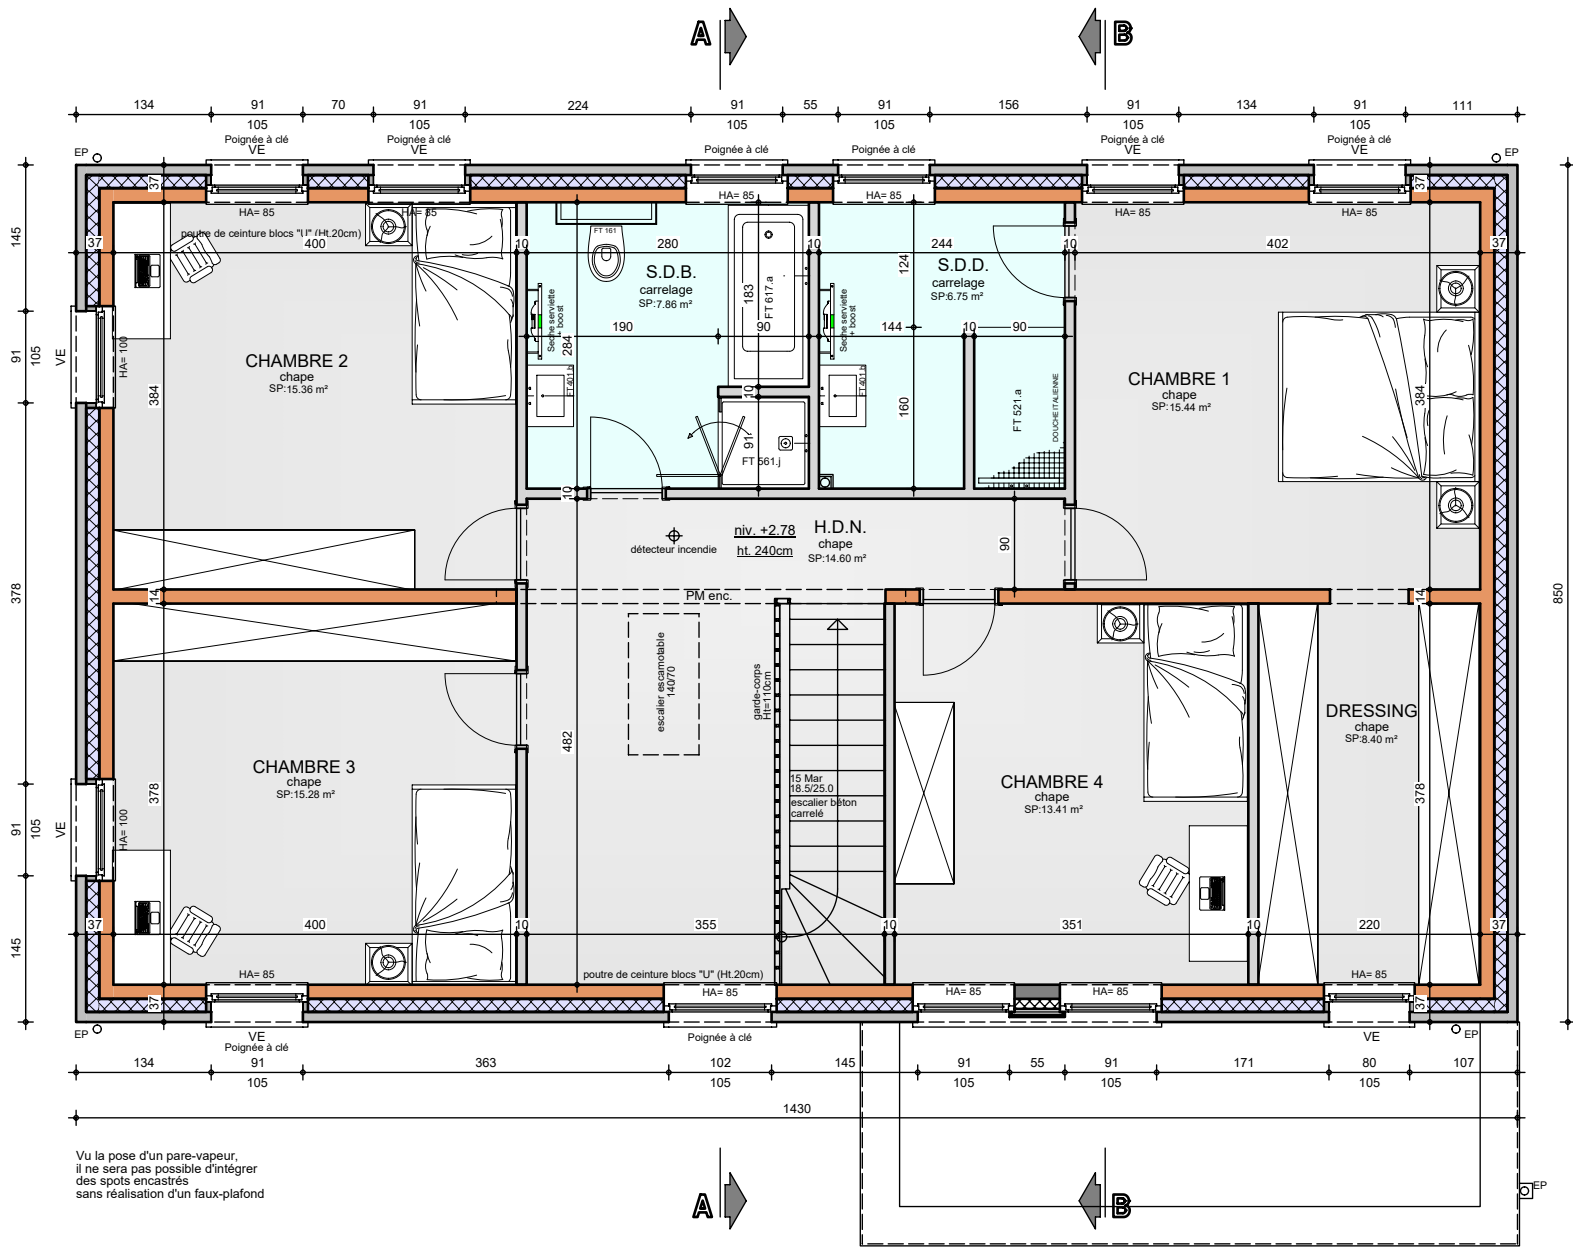


ETAGE

AP-250504-01-AMASSAGRHOU -PAP-LASA


Date : 17/11/2025

Echelle : 1/75

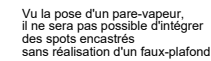


Mr & Mme AMASSAGRHOU - EL KHOUDRI

Projet de construction d'une habitation à ISIERES

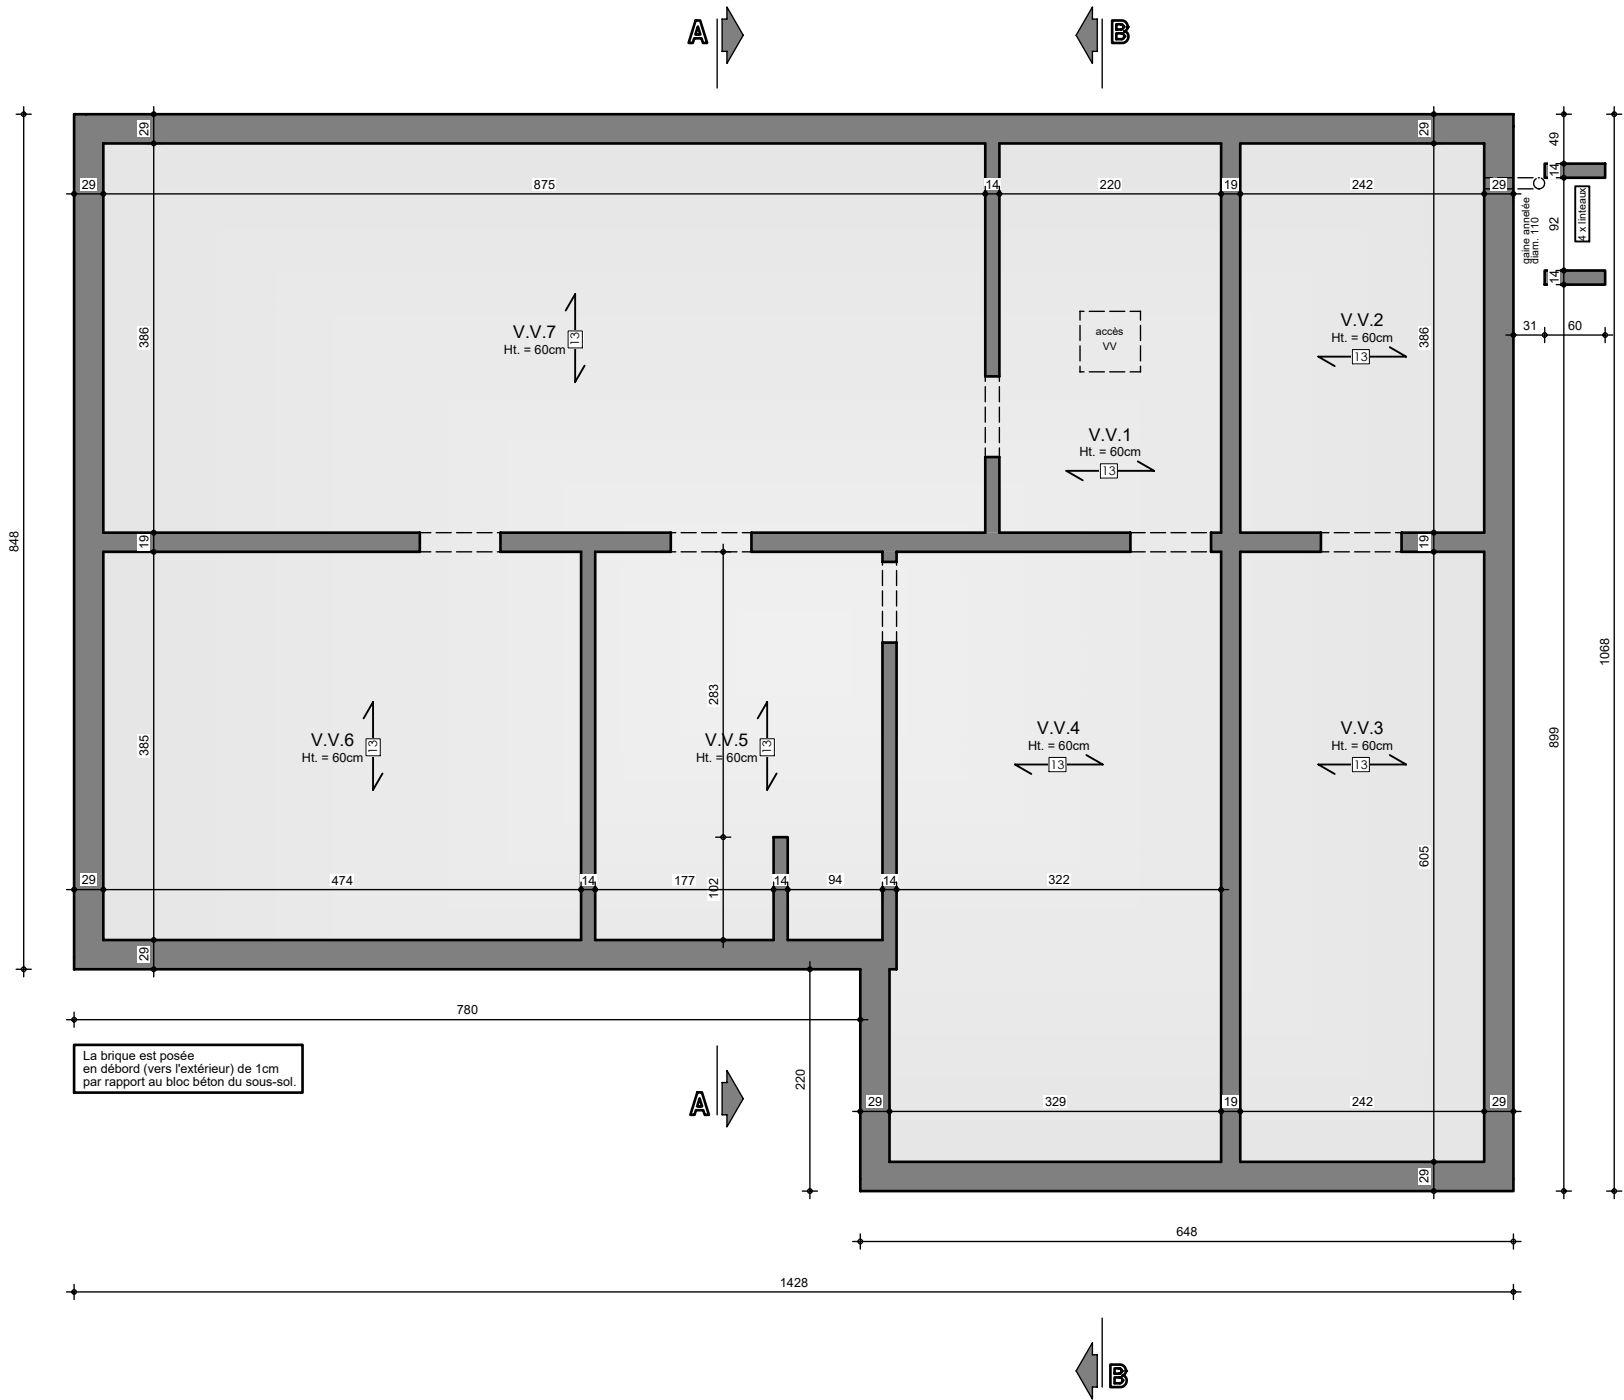

Mr & Mme AMASSAGRHOU - EL KHOUDRI

Projet de construction d'une habitation à ISIERES

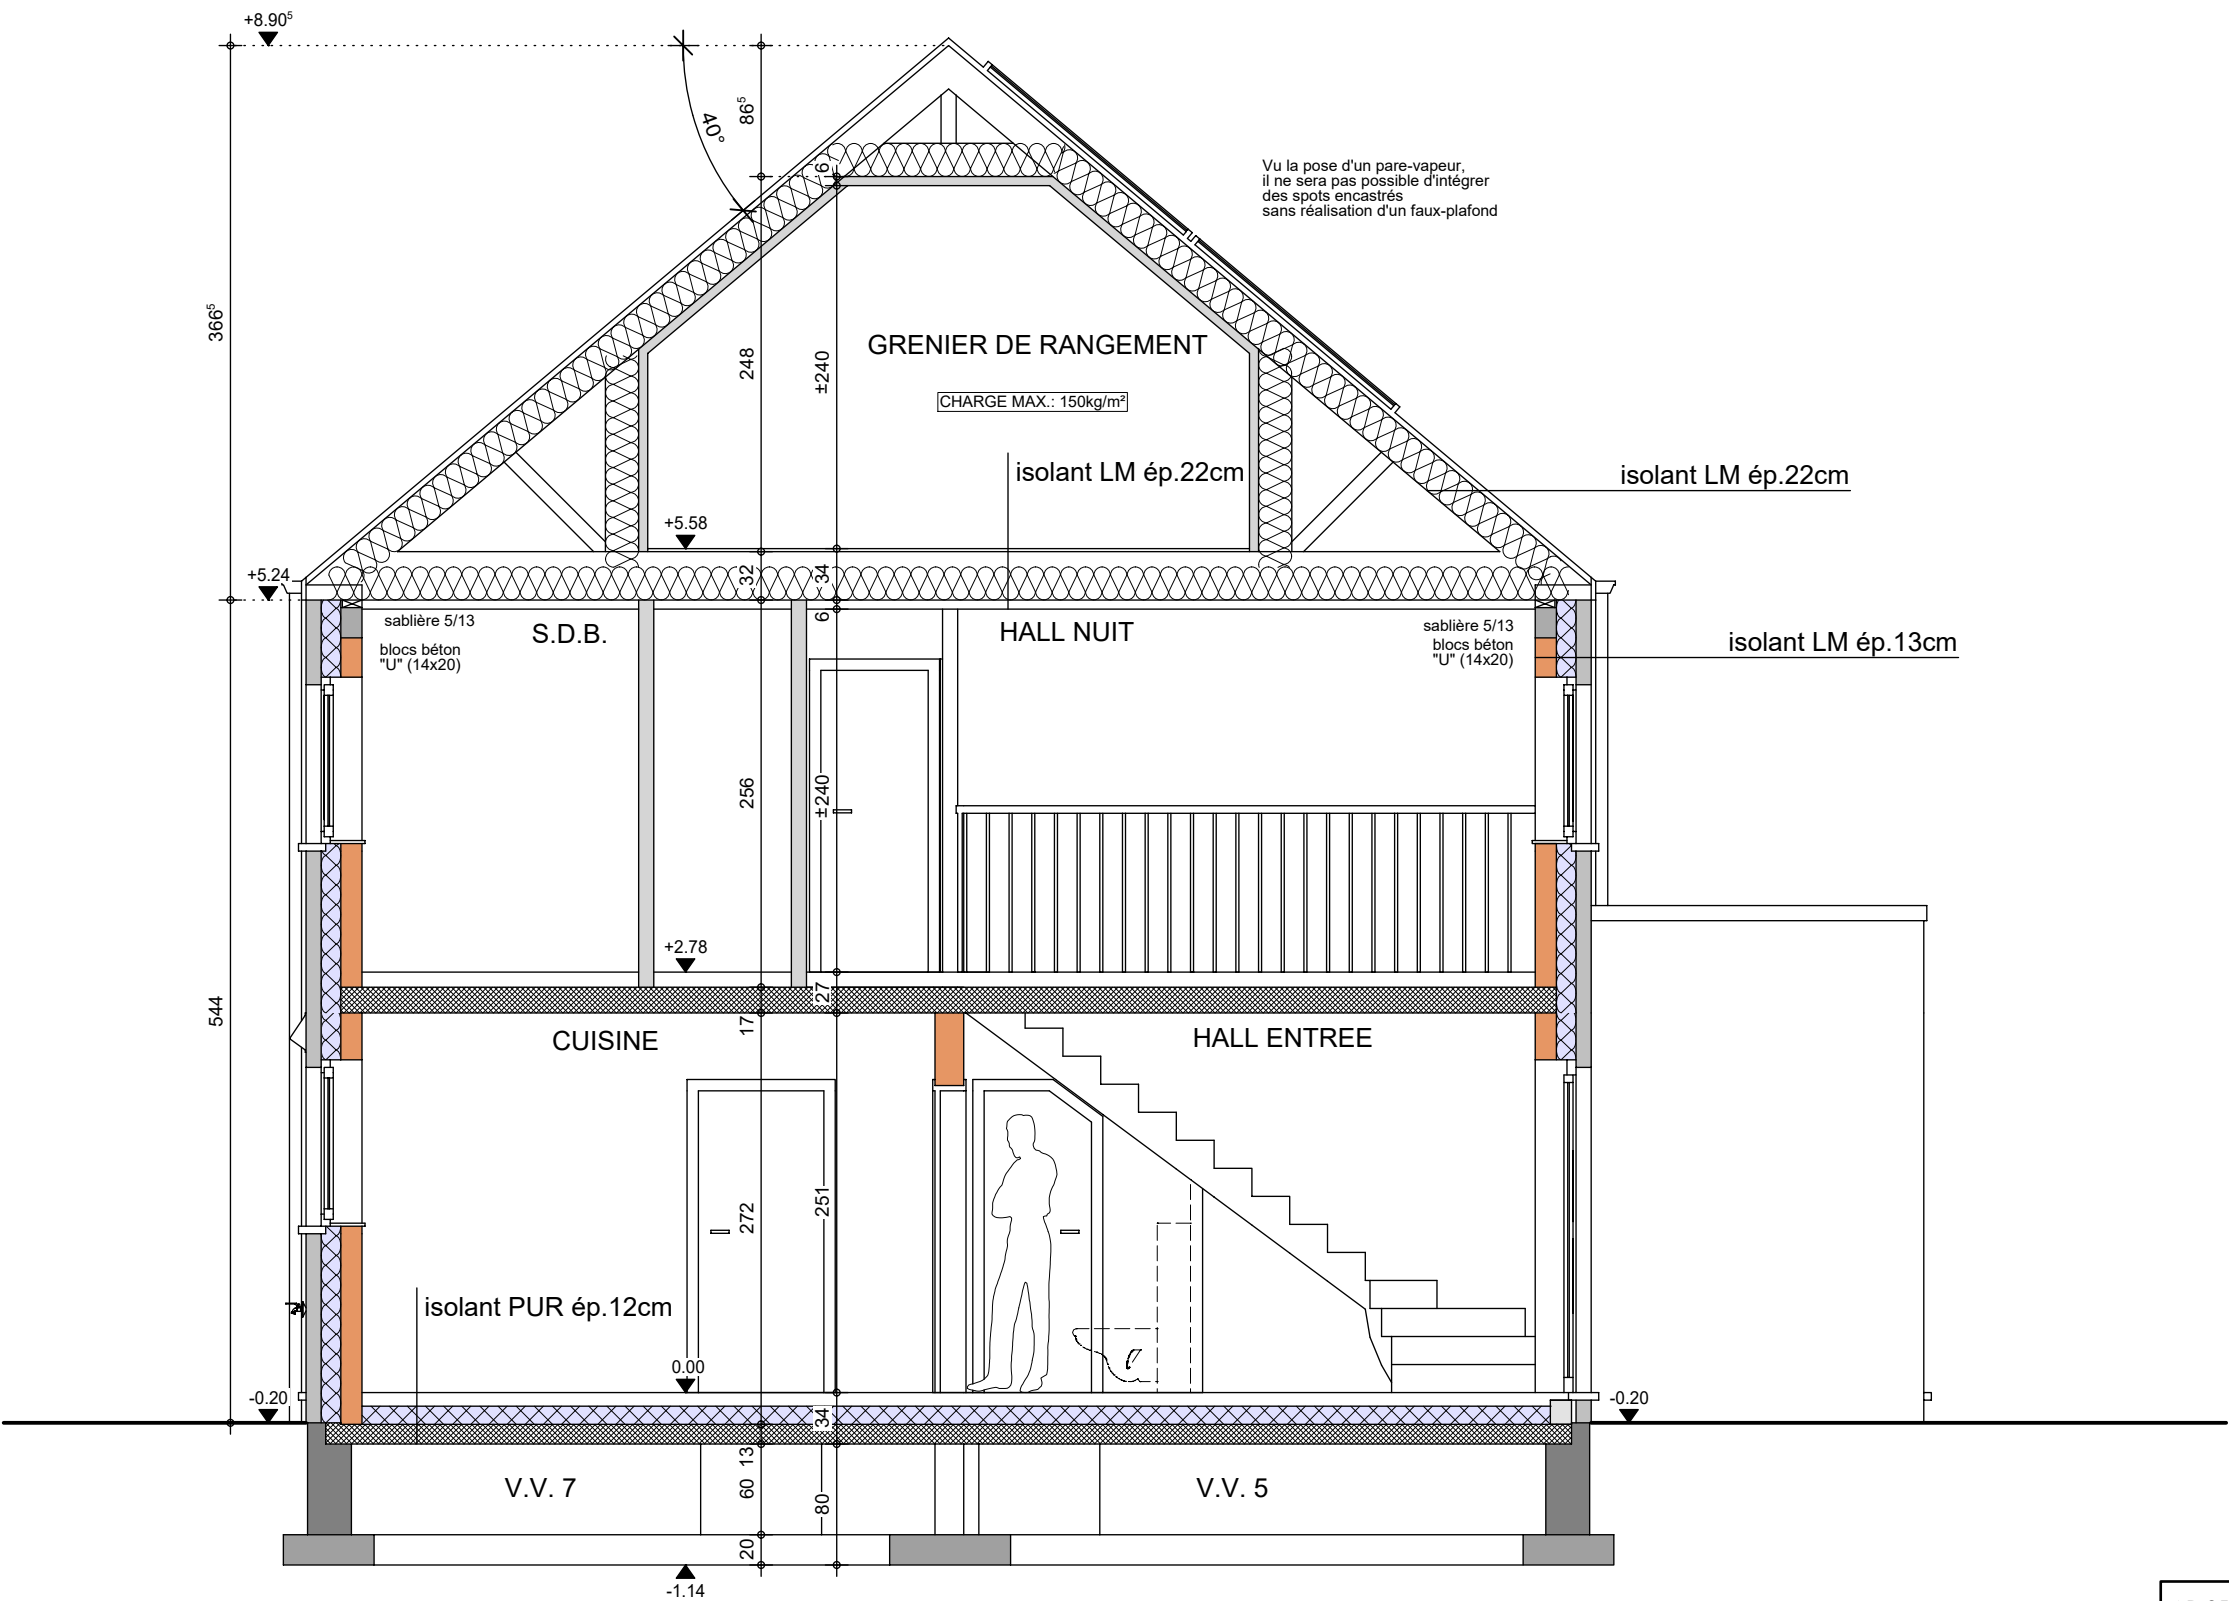


COUPE AA

AP-250504-01-AMASSAGRHOU -PAP-LASA
Date : 17/11/2025
Echelle : 1/50

Mr & Mme AMASSAGRHOU - EL KHOUDRI

Projet de construction d'une habitation à ISIERES

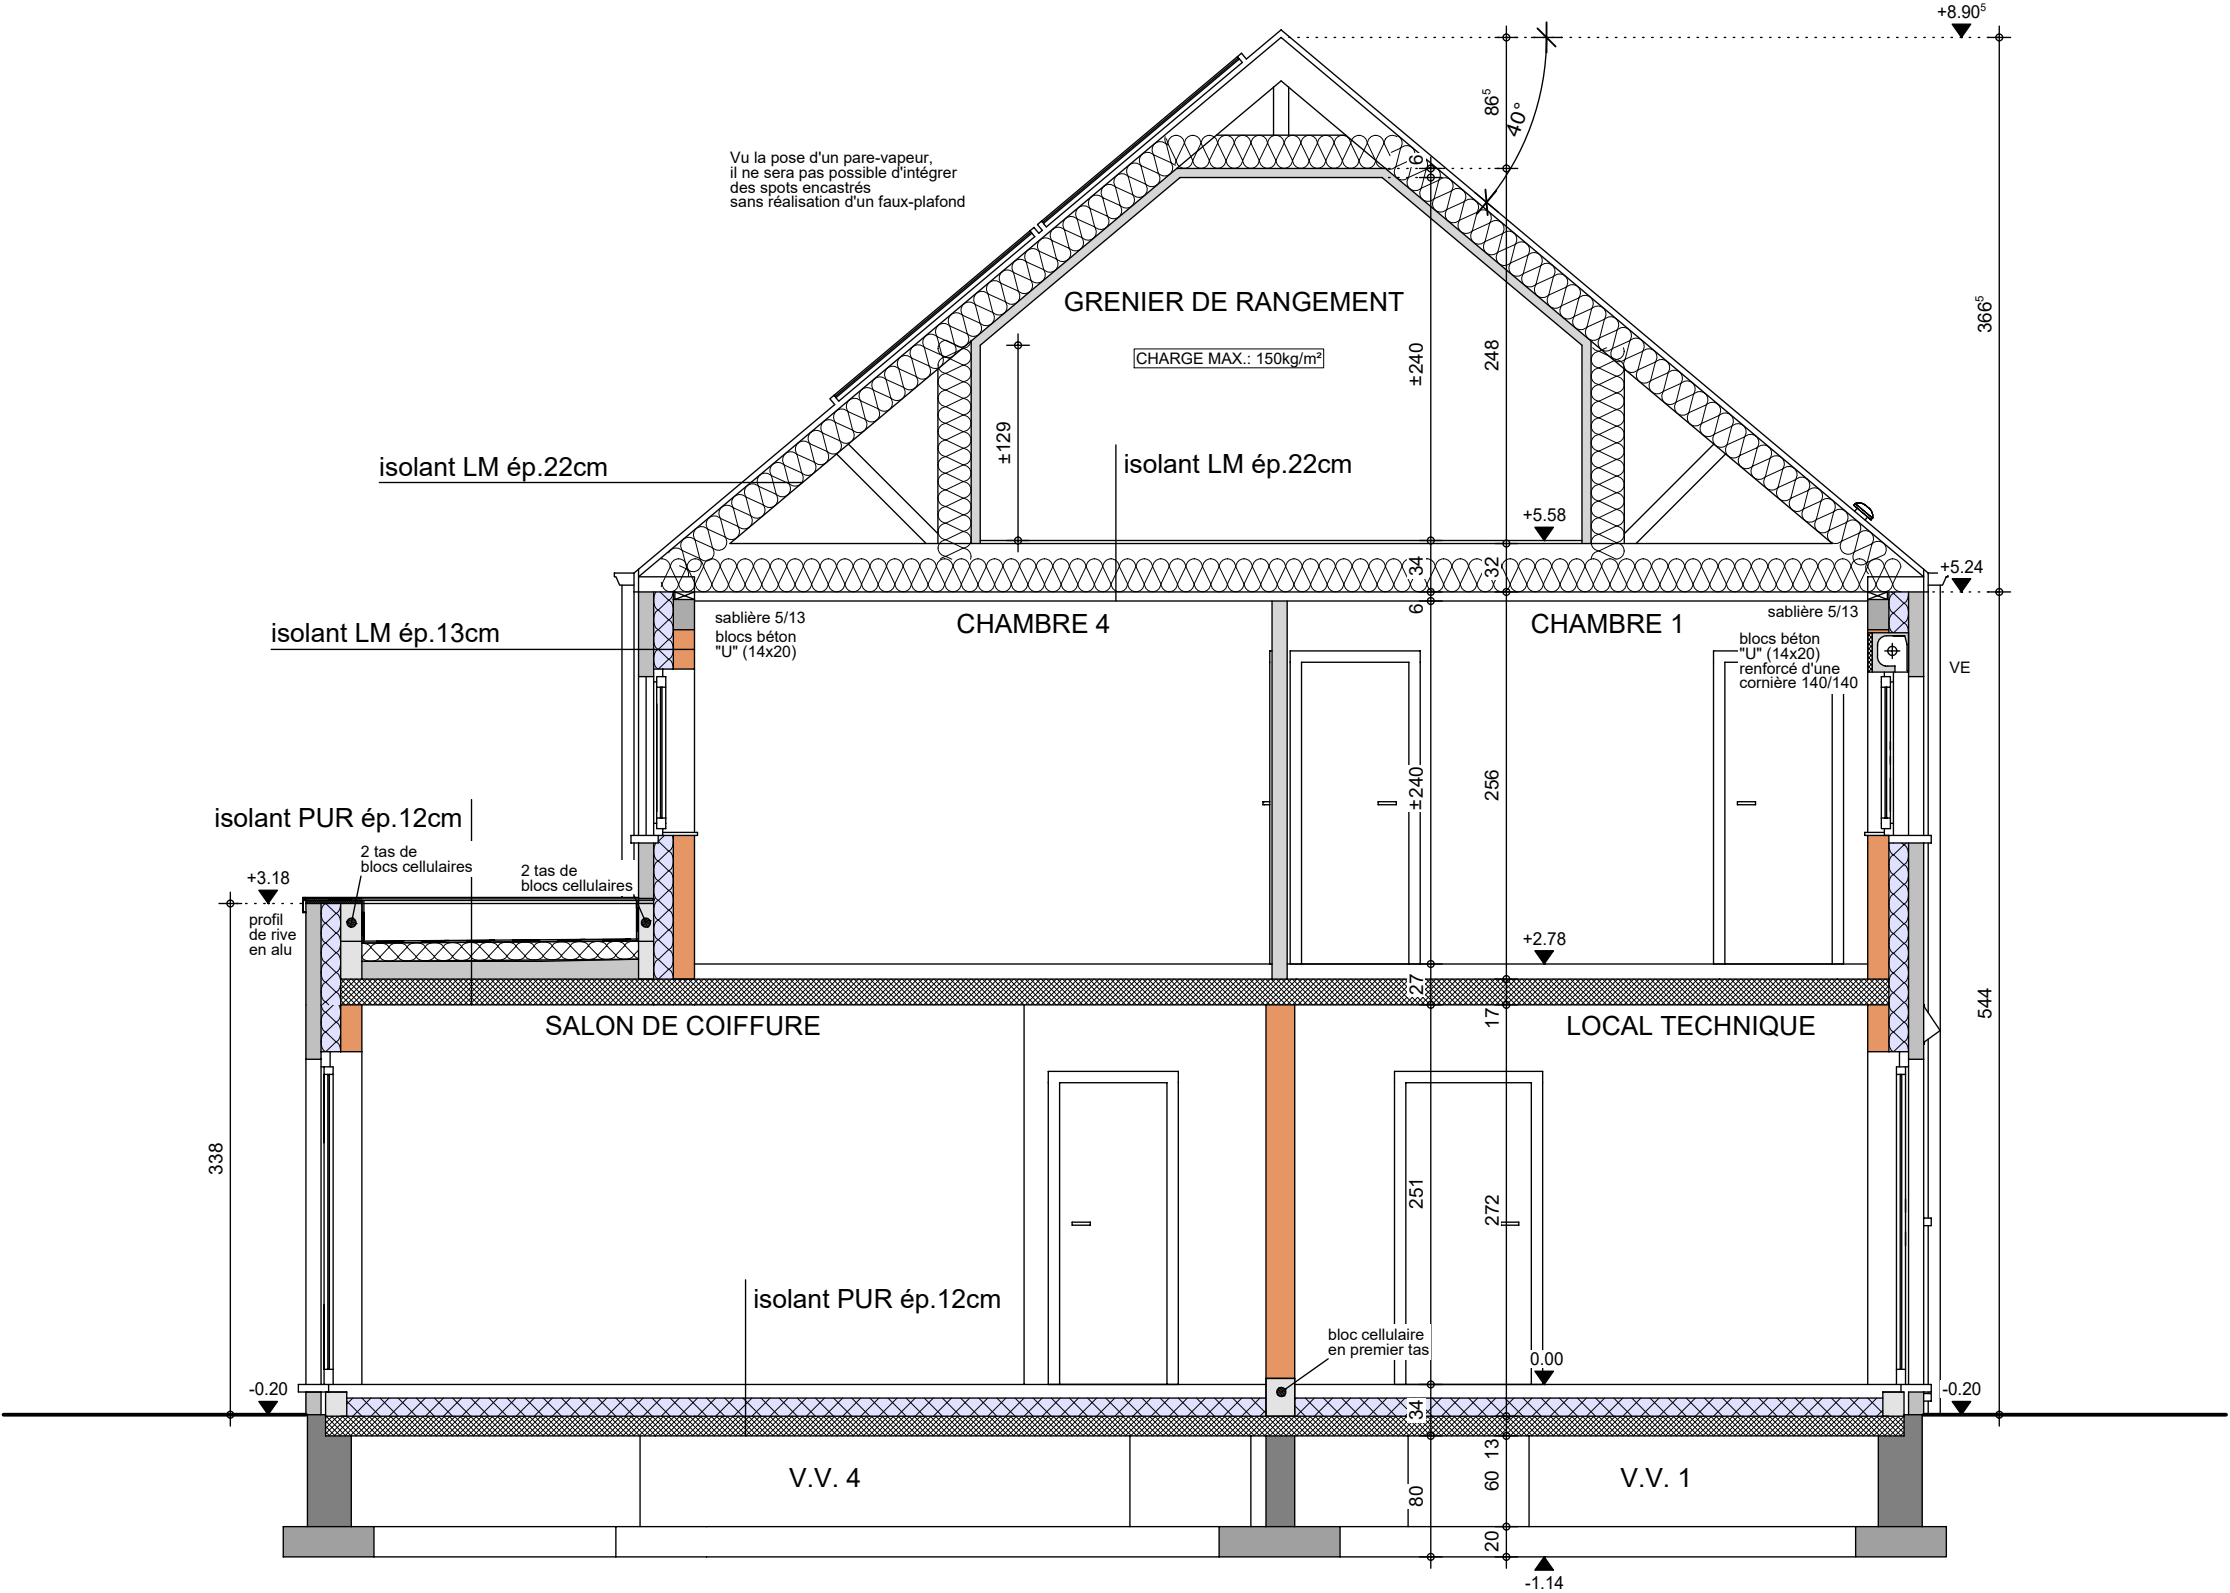

COUPE BB

AP-250504-01-AMASSAGRHOU -PAP-LASA

Date : 17/11/2025

Echelle : 1/50



Le présent projet reste la propriété de la S.A. THOMAS & PIRON. Il est protégé par la législation en matière de création et ne peut en aucun cas faire l'objet d'une copie même partielle sans l'autorisation de l'auteur.

Mr & Mme AMASSAGRHOU - EL KHOUDRI

Projet de construction d'une habitation à ISIERES



Image à titre d'illustration, non contractuelle.



Le présent projet reste la propriété de la S.A. THOMAS & PIRON. Il est protégé par la législation en matière de création et ne peut en aucun cas faire l'objet d'une copie même partielle sans l'autorisation de l'auteur.



FACADE AVANT

AP-250504-01-AMASSAGRHOU -PAP-LASA

Date : 17/11/2025

Echelle : 1/50

Mr & Mme AMASSAGRHOU - EL KHOUDRI

Projet de construction d'une habitation à ISIERES



Image à titre d'illustration, non contractuelle.



Le présent projet reste la propriété de la S.A. THOMAS & PIRON. Il est protégé par la législation en matière de création et ne peut en aucun cas faire l'objet d'une copie même partielle sans l'autorisation de l'auteur.



FACADE ARRIERE

AP-250504-01-AMASSAGRHOU -PAP-LASA

Date : 17/11/2025

Echelle : 1/50

Mr & Mme AMASSAGRHOU - EL KHOUDRI

Projet de construction d'une habitation à ISIERES



Le présent projet reste la propriété de la S.A. THOMAS & PIRON. Il est protégé par la législation en matière de création et ne peut en aucun cas faire l'objet d'une copie même partielle sans l'autorisation de l'auteur.



PIGNON DROIT

AP-250504-01-AMASSAGRHOU -PAP-LASA	
Date :	17/11/2025
Echelle :	1/50

Mr & Mme AMASSAGRHOU - EL KHOUDRI

Projet de construction d'une habitation à ISIERES



PIGNON GAUCHE

AP-250504-01-AMASSAGRHOU -PAP-LASA	
Date :	17/11/2025
Echelle :	1/50

Le présent projet reste la propriété de la S.A. THOMAS & PIRON . Il est protégé par la législation en matière de création et ne peut en aucun cas faire l'objet d'une copie même partielle sans l'autorisation de l'auteur .