

Mr ANDERSON

Projet de construction d'une habitation à VILLERS-LA-VILLE



Image à titre d'illustration, non contractuelle.



PERSPECTIVE

AP01-260259-ANDERSON-HERO-MAEM	
Date :	27/05/26
Echelle :	

Le présent projet reste la propriété de la S.A. THOMAS & PIRON . Il est protégé par la législation en matière de création et ne peut en aucun cas faire l'objet d'une copie même partielle sans l'autorisation de l'auteur .

Mr **ANDERSON**

Projet de construction d'une habitation à **VILLERS-LA-VILLE**



Image à titre d'illustration, non contractuelle.



Le présent projet reste la propriété de la S.A. THOMAS & PIRON. Il est protégé par la législation en matière de création et ne peut en aucun cas faire l'objet d'une copie même partielle sans l'autorisation de l'auteur.



PERSPECTIVE

AP01-260259-ANDERSON-HERO-MAEM	
Date :	27/05/26
Echelle :	

Mr **ANDERSON**

Projet de construction d'une habitation à **VILLERS-LA-VILLE**

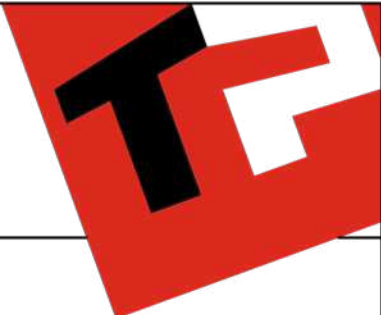


Image à titre d'illustration, non contractuelle.



PERSPECTIVE

AP01-260259-ANDERSON-HERO-MAEM	
Date :	27/05/26
Echelle :	

Le présent projet reste la propriété de la S.A. THOMAS & PIRON . Il est protégé par la législation en matière de création et ne peut en aucun cas faire l'objet d'une copie même partielle sans l'autorisation de l'auteur .

Mr ANDERSON

Projet de construction d'une habitation à VILLERS-LA-VILLE



Image à titre d'illustration, non contractuelle.



PERSPECTIVE

AP01-260259-ANDERSON-HERO-MAEM	
Date :	27/05/26
Echelle :	

Le présent projet reste la propriété de la S.A. THOMAS & PIRON . Il est protégé par la législation en matière de création et ne peut en aucun cas faire l'objet d'une copie même partielle sans l'autorisation de l'auteur .

Mr ANDERSON

Projet de construction d'une habitation à VILLERS-LA-VILLE

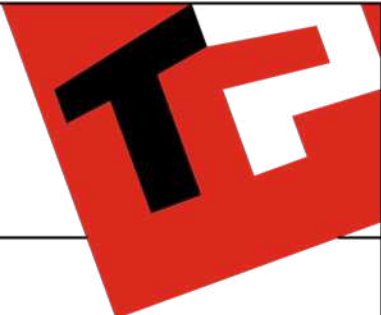


Image à titre d'illustration, non contractuelle.



PERSPECTIVE

AP01-260259-ANDERSON-HERO-MAEM	
Date :	27/05/26
Echelle :	

Le présent projet reste la propriété de la S.A. THOMAS & PIRON. Il est protégé par la législation en matière de création et ne peut en aucun cas faire l'objet d'une copie même partielle sans l'autorisation de l'auteur.

Mr **ANDERSON**

Projet de construction d'une habitation à **VILLERS-LA-VILLE**

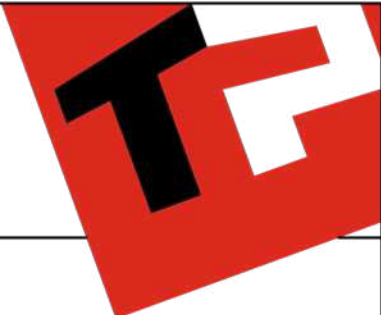


Image à titre d'illustration, non contractuelle.



Le présent projet reste la propriété de la S.A. THOMAS & PIRON. Il est protégé par la législation en matière de création et ne peut en aucun cas faire l'objet d'une copie même partielle sans l'autorisation de l'auteur.




PERSPECTIVE

AP01-260259-ANDERSON-HERO-MAEM	
Date :	27/05/26
Echelle :	

Mr ANDERSON

Projet de construction d'une habitation à VILLERS-LA-VILLE

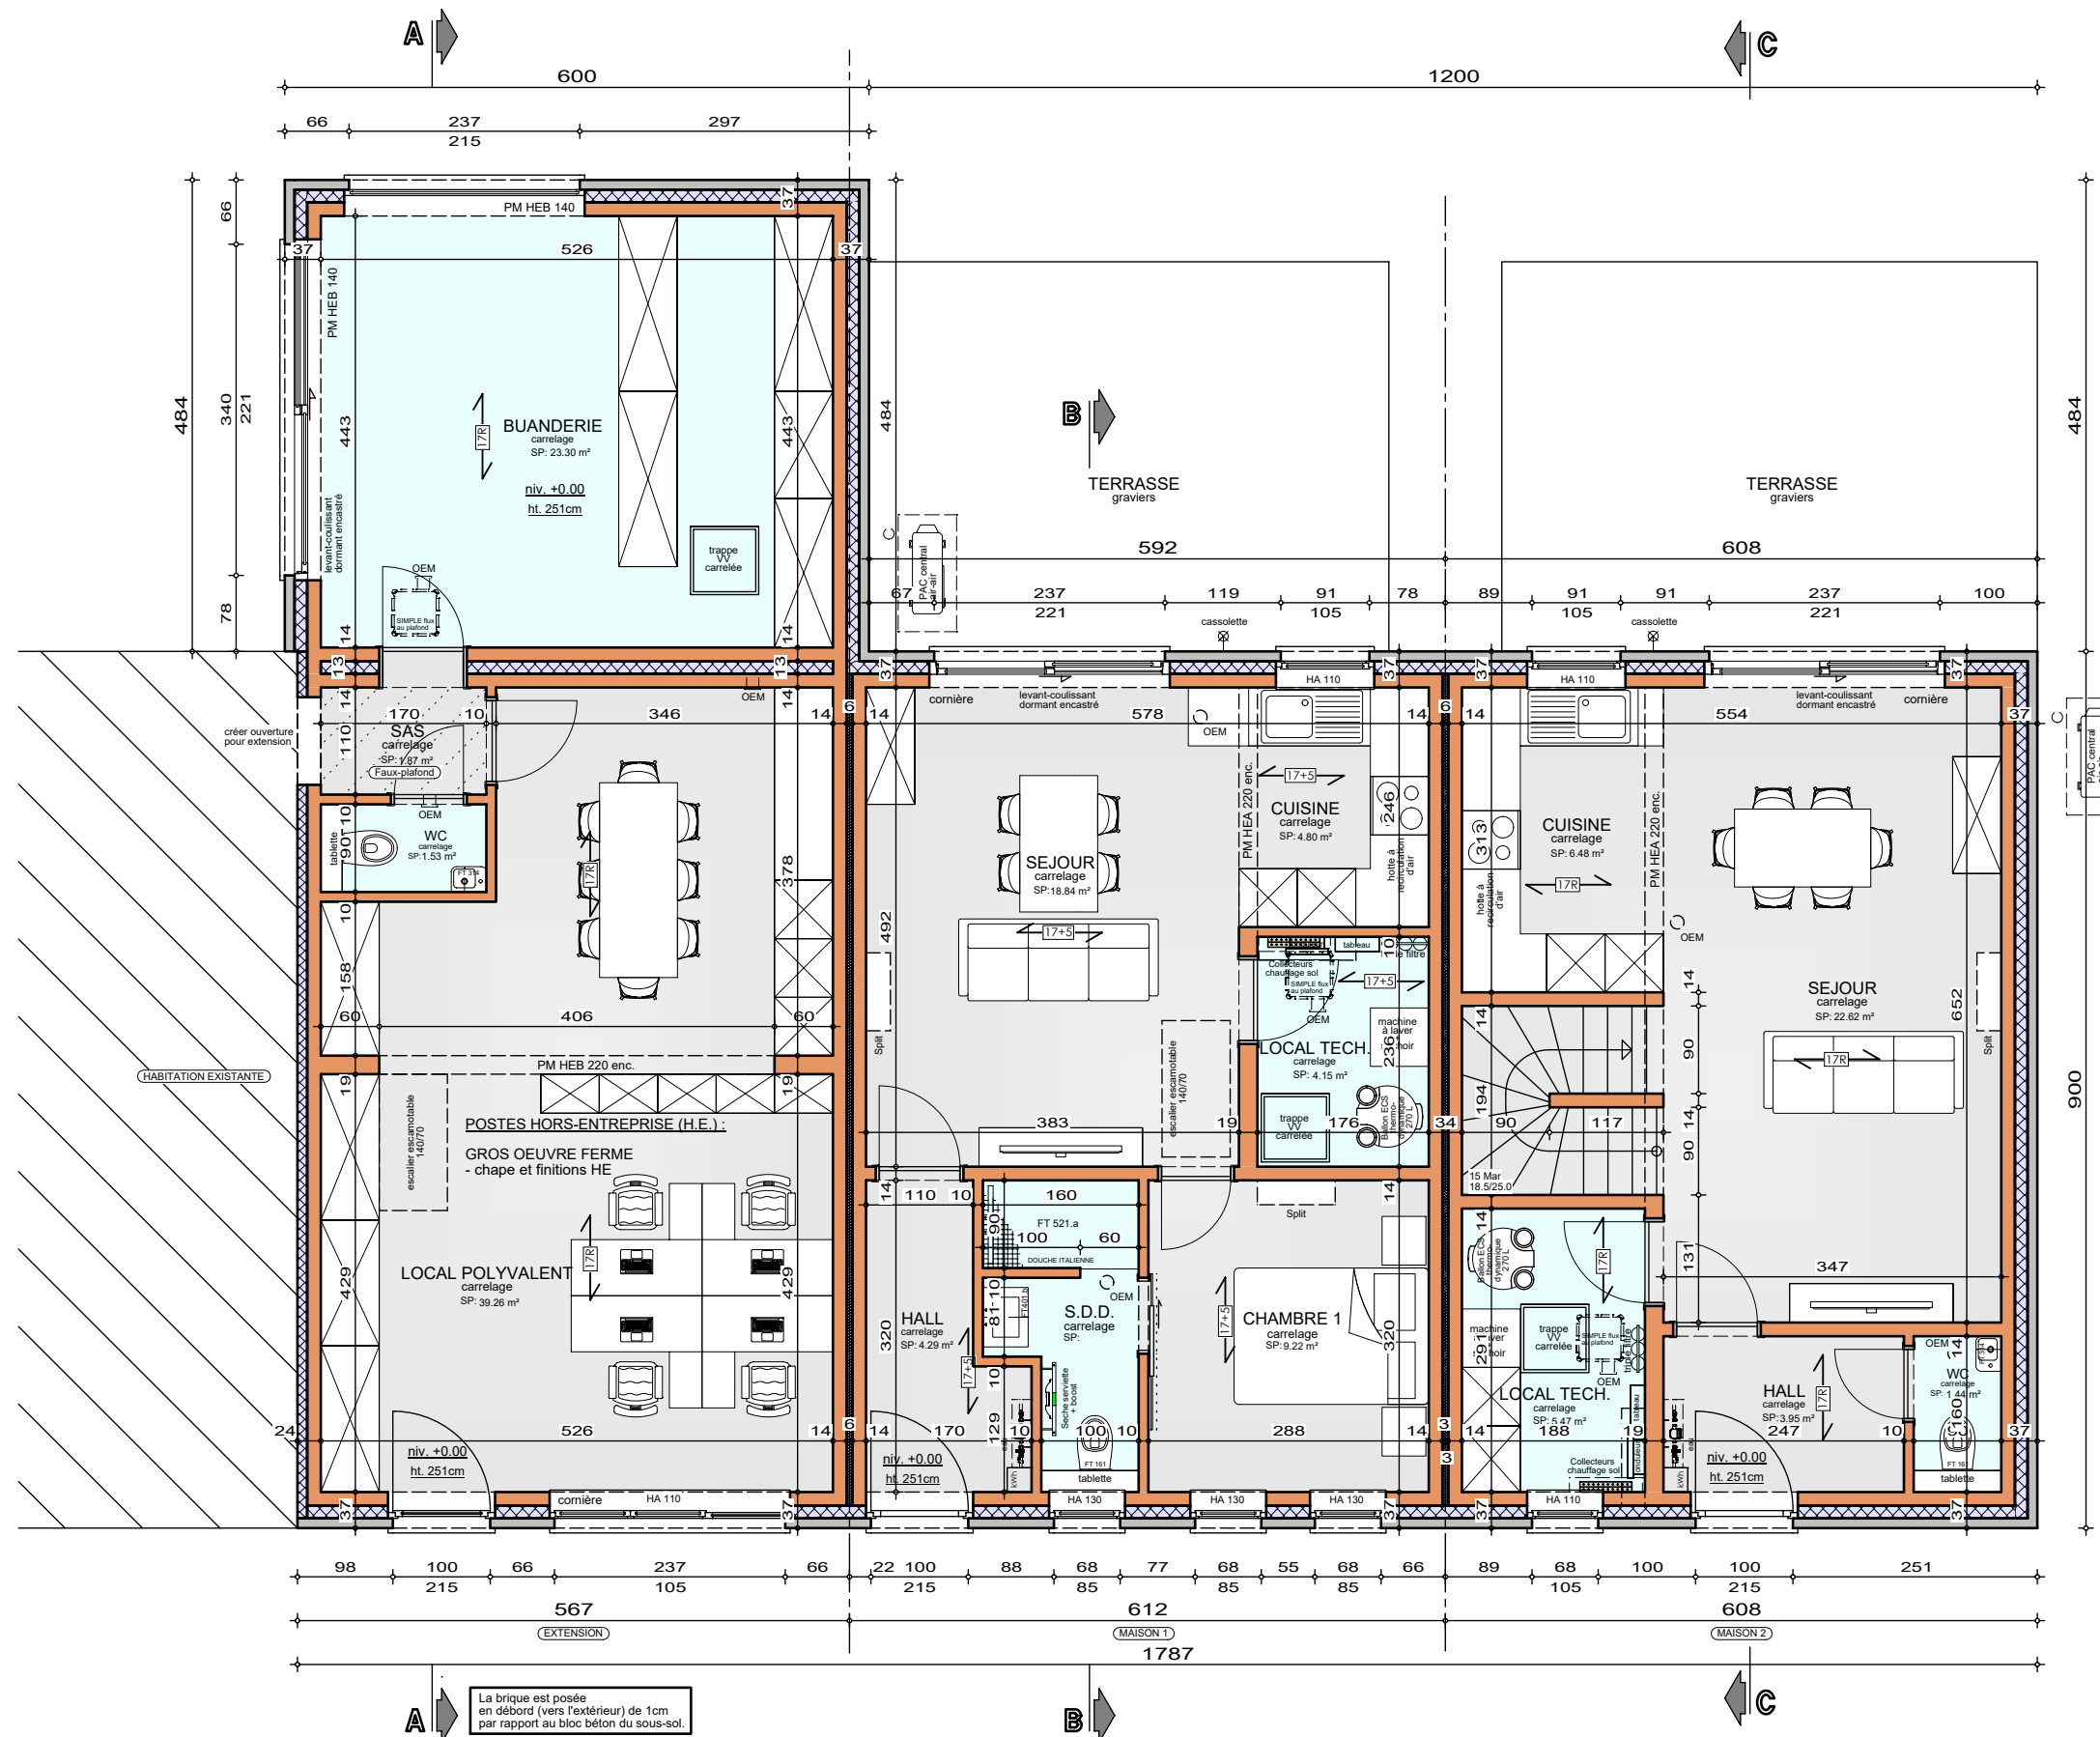

REZ-DE-CHAUSSEE


AP01-260259-ANDERSON-HERO-MAEM

Date : 27/05/26

Echelle : 1/75

Mr ANDERSON

Projet de construction d'une habitation à **VILLERS-LA-VILLE**

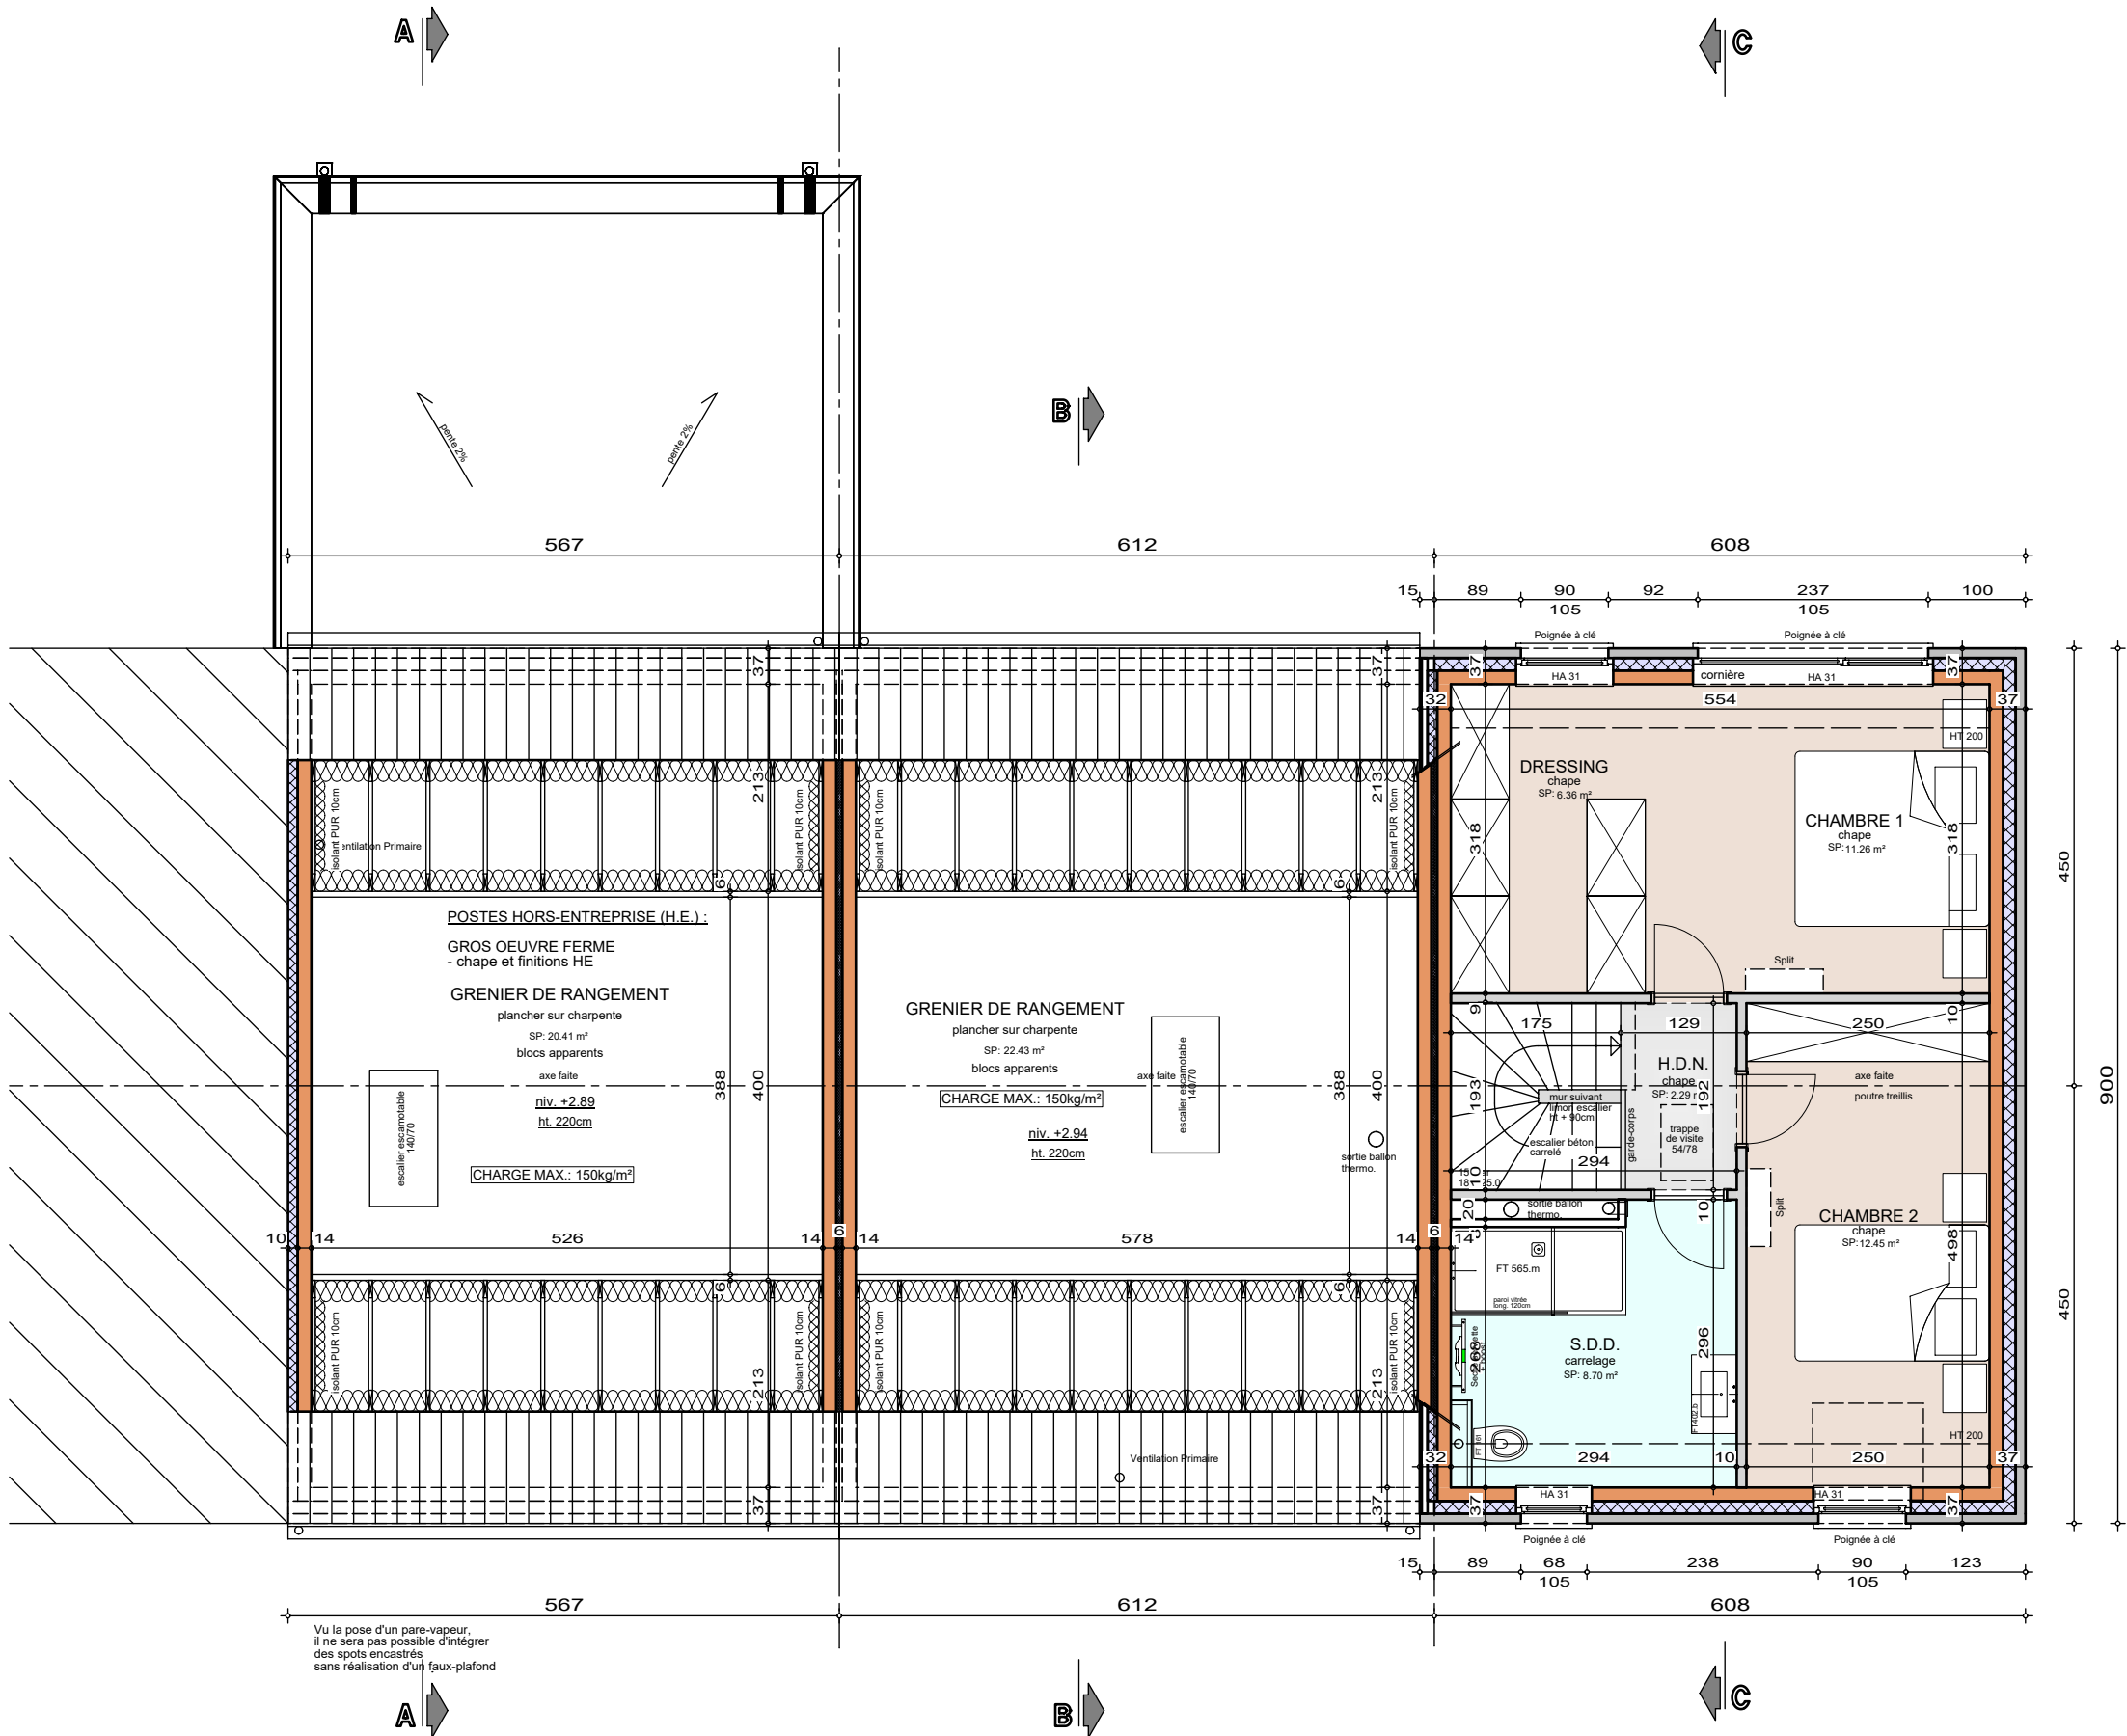

ETAGE

AP01-260259-ANDERSON-HERO-MAEM


Date : 27/05/26

Echelle : 1/75



Mr ANDERSON

Projet de construction d'une habitation à VILLERS-LA-VILLE

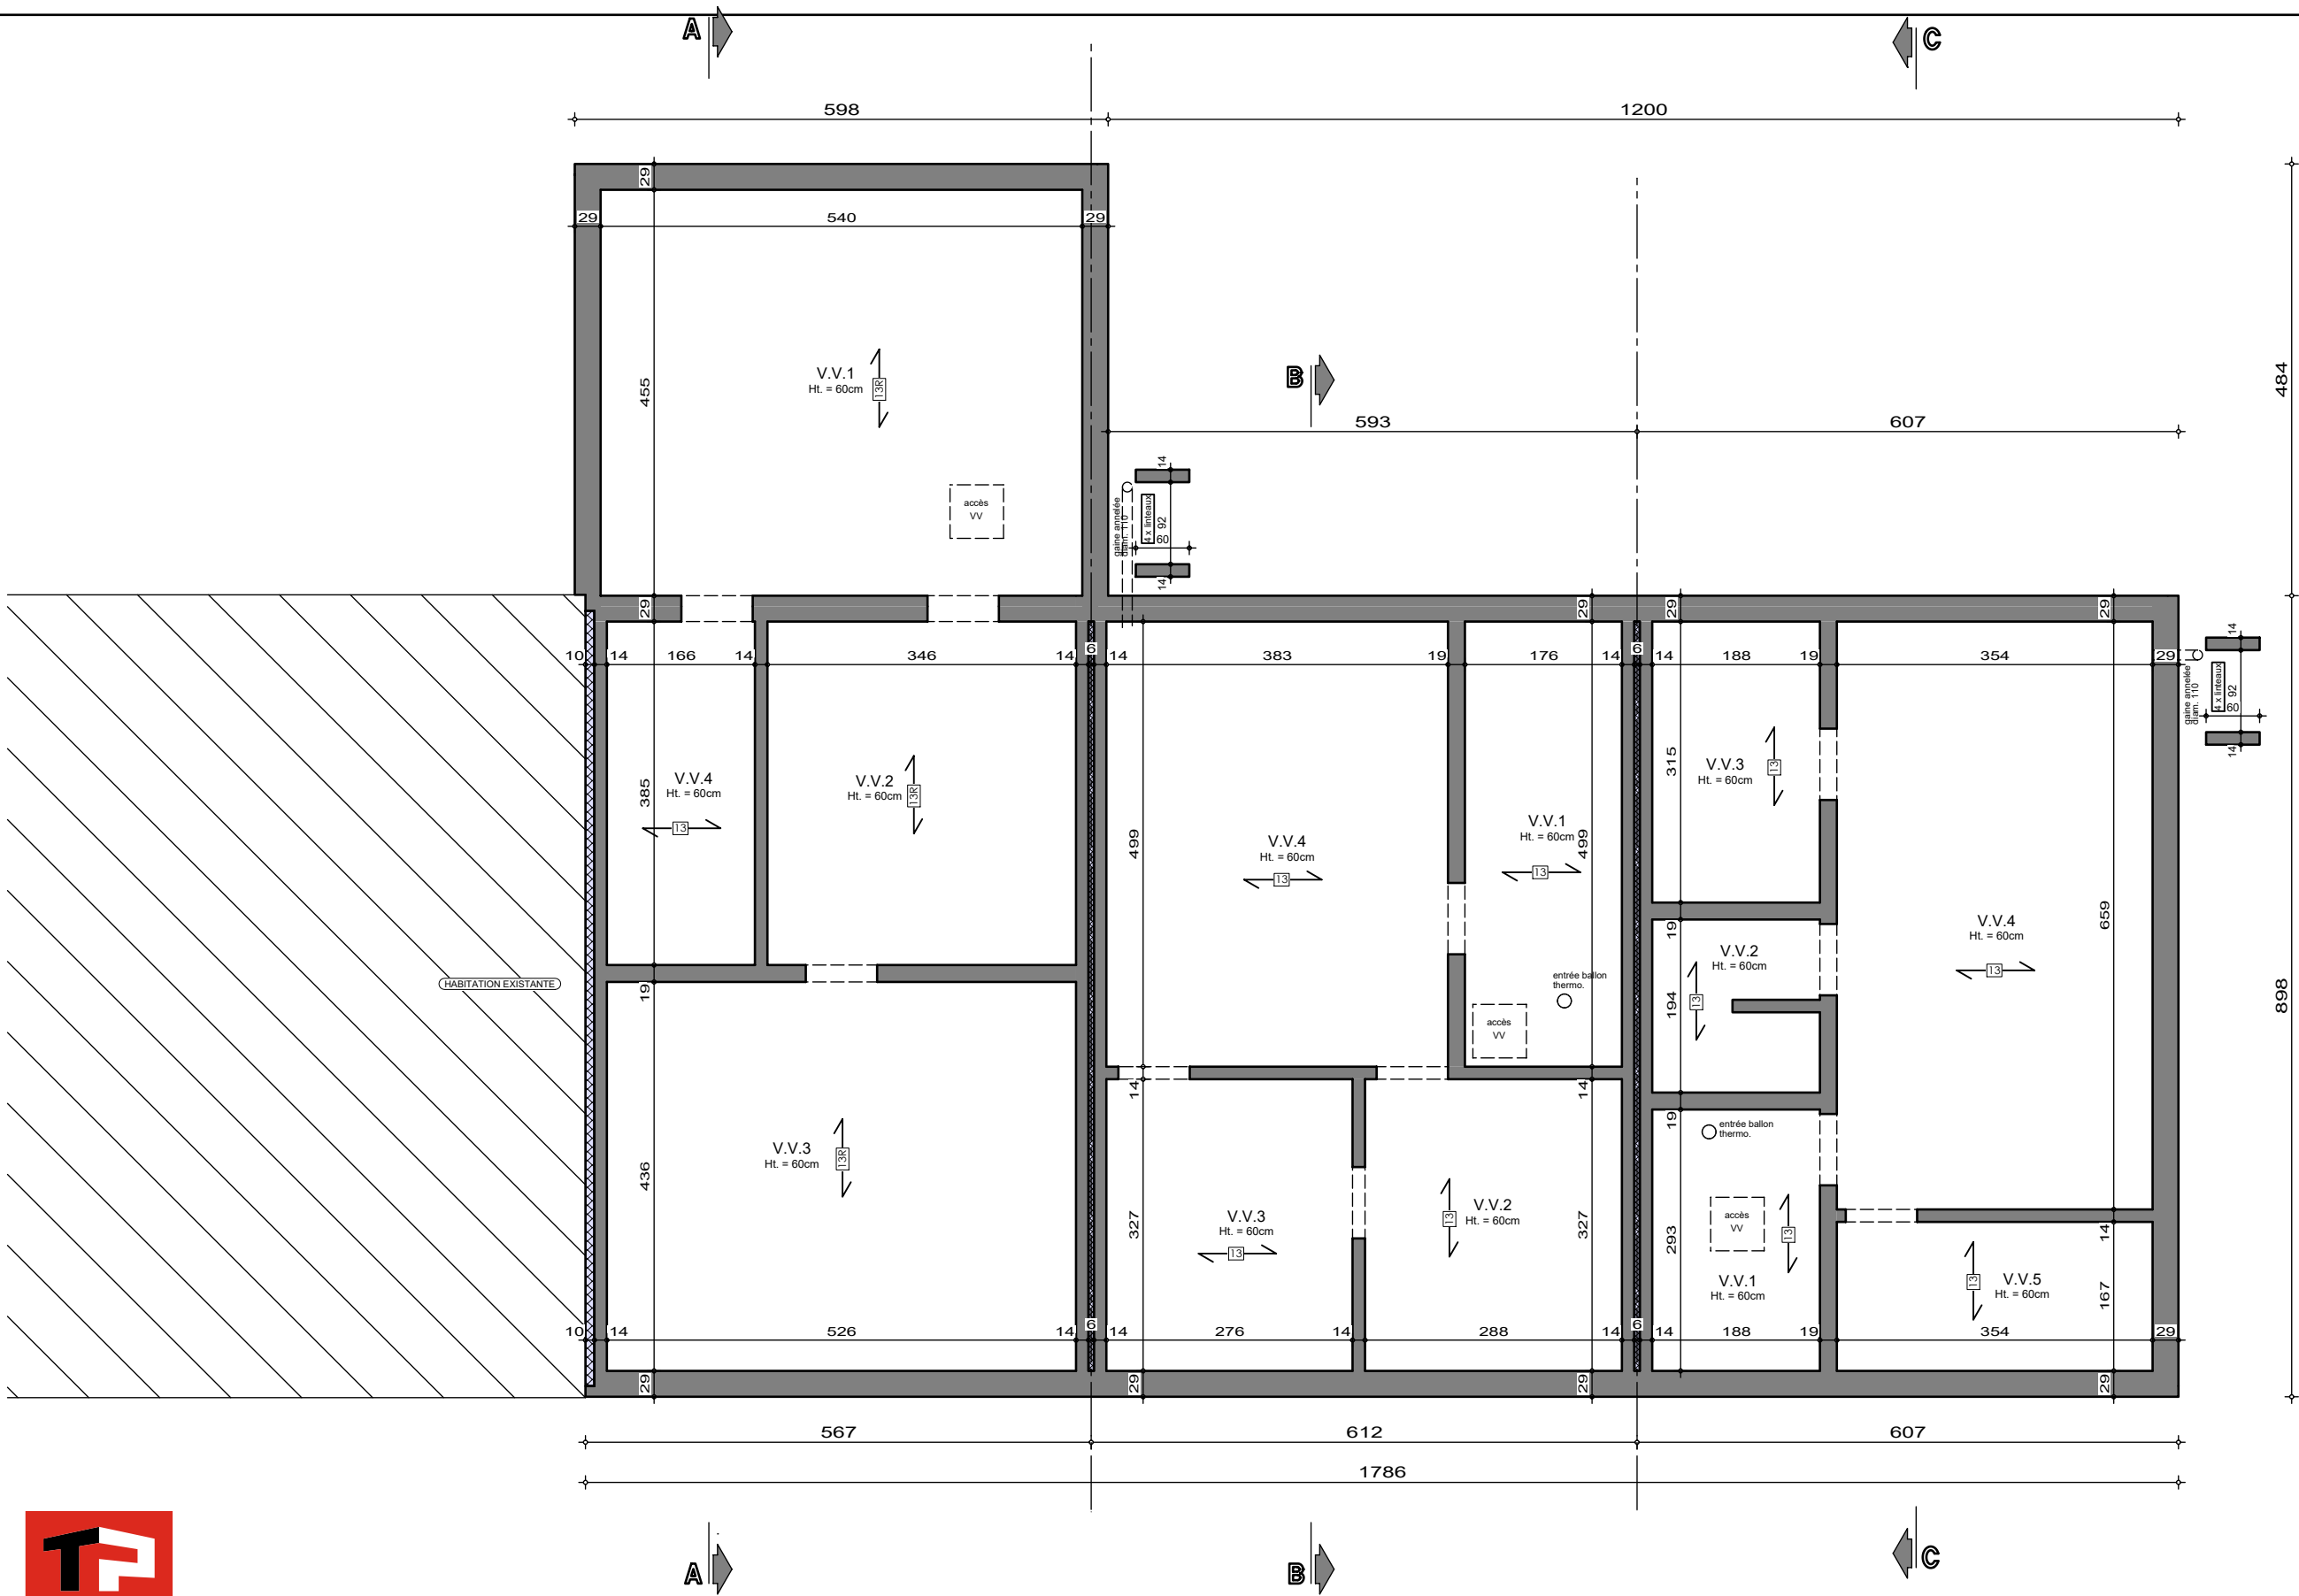

SOUS-SOL


AP01-260259-ANDERSON-HERO-MAEM	
Date :	27/05/26
Echelle :	1/75



Le présent projet reste la propriété de la S.A. THOMAS & PIRON . Il est protégé par la législation en matière de création et ne peut en aucun cas faire l'objet d'une copie même partielle sans l'autorisation de l'auteur .

Mr ANDERSON

Projet de construction d'une habitation à VILLERS-LA-VILLE

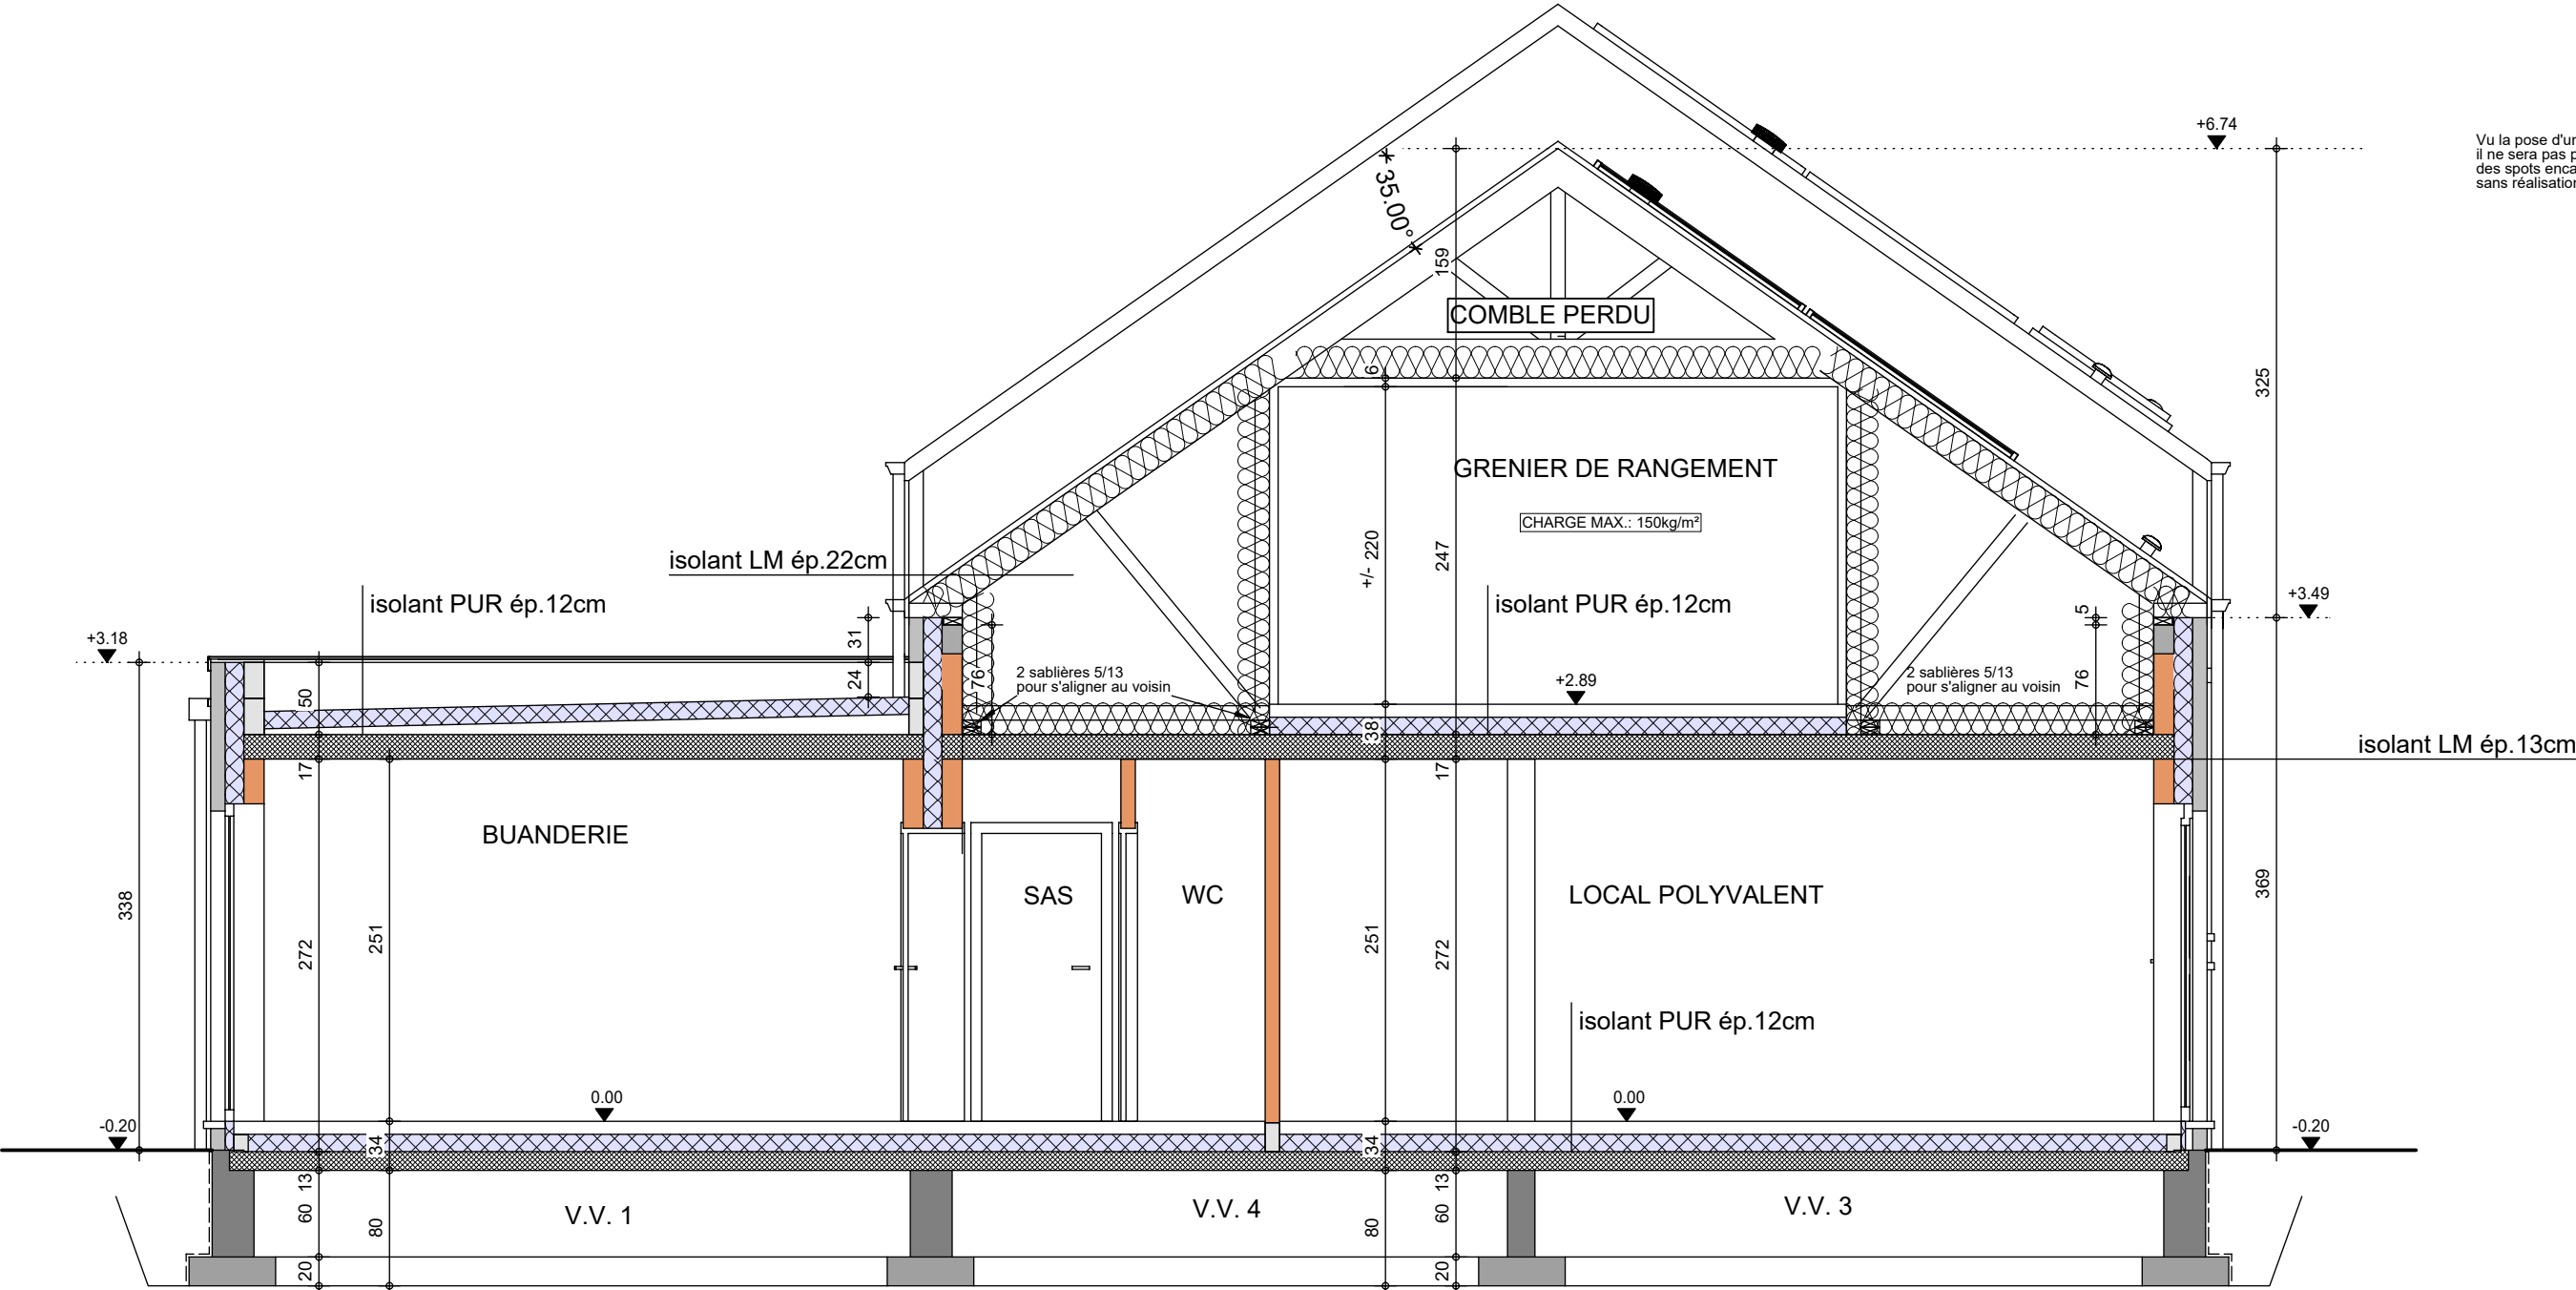

Vu la pose d'un pare-vapeur, il ne sera pas possible d'intégrer des spots encastrés sans réalisation d'un faux-plafond

Toutes fondations sur bon sol et à l'abri du gel.

POSTES HORS-ENTREPRISE (H.E.):

GROS OEUVRE FERME
- chape et finitions HE

COUPE AA

AP01-260259-ANDERSON-HERO-MAEM

Date : 27/05/26


Echelle : 1/50



Le présent projet reste la propriété de la S.A. THOMAS & PIRON. Il est protégé par la législation en matière de création et ne peut en aucun cas faire l'objet d'une copie même partielle sans l'autorisation de l'auteur.


Mr ANDERSON

Projet de construction d'une habitation à VILLERS-LA-VILLE

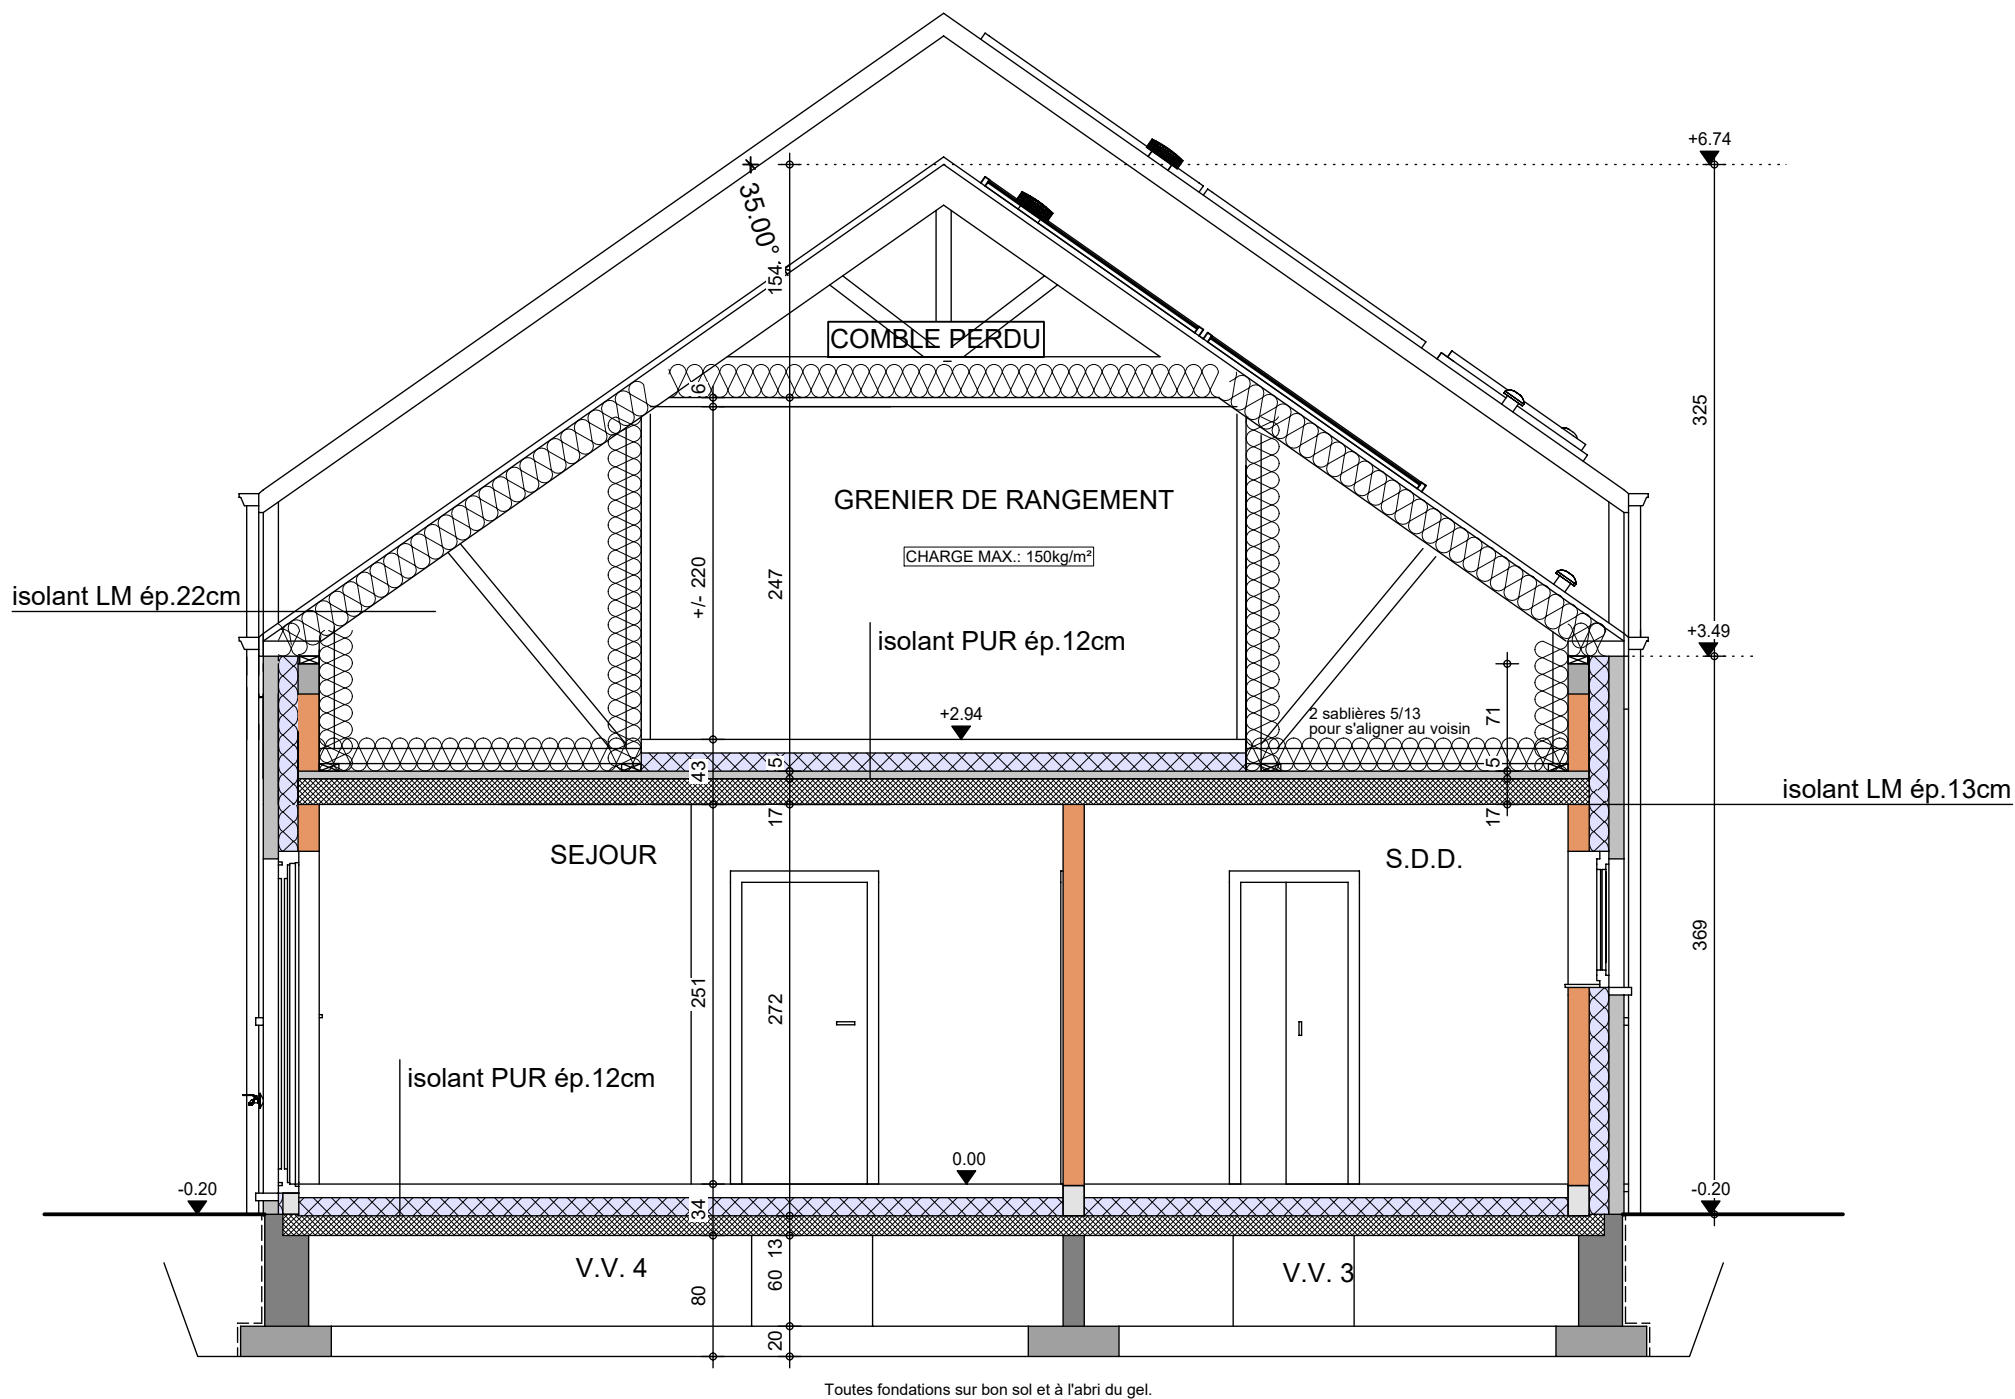

COUPE BB

AP01-260259-ANDERSON-HERO-MAEM	
Date :	27/05/26
Echelle :	1/50

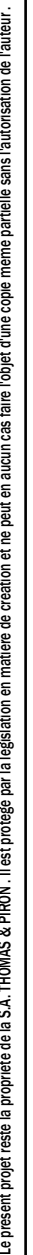

AP01-260259-ANDERSON-HERO-MAEM	
Date :	27/05/26
Echelle :	1/50

Mr ANDERSON

Projet de construction d'une habitation à VILLERS-LA-VILLE

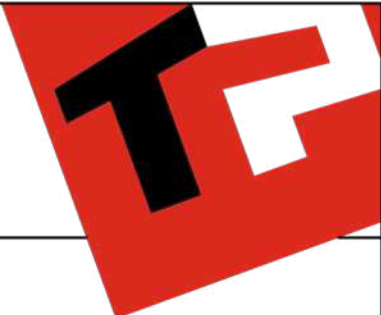


Image à titre d'illustration, non contractuelle.



FACADE AVANT

AP01-260259-ANDERSON-HERO-MAEM	
Date :	27/05/26
Echelle :	

Le présent projet reste la propriété de la S.A. THOMAS & PIRON. Il est protégé par la législation en matière de création et ne peut en aucun cas faire l'objet d'une copie même partielle sans l'autorisation de l'auteur.

Mr ANDERSON

Projet de construction d'une habitation à VILLERS-LA-VILLE



Image à titre d'illustration, non contractuelle.



FACADE ARRIERE

AP01-260259-ANDERSON-HERO-MAEM	
Date :	27/05/26
Echelle :	

Le présent projet reste la propriété de la S.A. THOMAS & PIRON . Il est protégé par la législation en matière de création et ne peut en aucun cas faire l'objet d'une copie même partielle sans l'autorisation de l'auteur .

Mr ANDERSON

Projet de construction d'une habitation à VILLERS-LA-VILLE

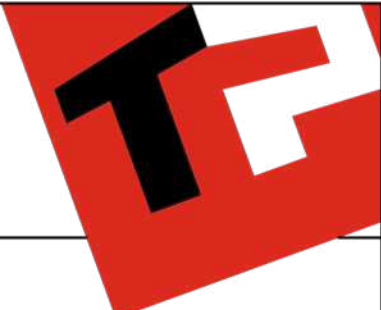


Image à titre d'illustration, non contractuelle.



PIGNON DROIT

AP01-260259-ANDERSON-HERO-MAEM	
Date :	27/05/26
Echelle :	

Le présent projet reste la propriété de la S.A. THOMAS & PIRON . Il est protégé par la législation en matière de création et ne peut en aucun cas faire l'objet d'une copie même partielle sans l'autorisation de l'auteur .