

Mr & Mme LEMAIRE - ANDRE

Projet de construction d'une habitation à HAILLOT



Image à titre d'illustration, non contractuelle.



PERSPECTIVE

260053-LEMAIRE-LET-MAEM	
Date :	02/02/26
Echelle :	

Le présent projet reste la propriété de la S.A. THOMAS & PIRON. Il est protégé par la législation en matière de création et ne peut en aucun cas faire l'objet d'une copie même partielle sans l'autorisation de l'auteur.

Mr & Mme LEMAIRE - ANDRE

Projet de construction d'une habitation à HAILLOT



Image à titre d'illustration, non contractuelle.



PERSPECTIVE

260053-LEMAIRE-LET-MAEM	
Date :	02/02/26
Echelle :	

Le présent projet reste la propriété de la S.A. THOMAS & PIRON. Il est protégé par la législation en matière de création et ne peut en aucun cas faire l'objet d'une copie même partielle sans l'autorisation de l'auteur.

Mr & Mme LEMAIRE - ANDRE

Projet de construction d'une habitation à HAILLOT



Image à titre d'illustration, non contractuelle.



PERSPECTIVE

260053-LEMAIRE-LET-MAEM	
Date :	02/02/26
Echelle :	

Le présent projet reste la propriété de la S.A. THOMAS & PIRON. Il est protégé par la législation en matière de création et ne peut en aucun cas faire l'objet d'une copie même partielle sans l'autorisation de l'auteur.

Mr & Mme LEMAIRE - ANDRE

Projet de construction d'une habitation à HAILLOT



Image à titre d'illustration, non contractuelle.




PERSPECTIVE


260053-LEMAIRE-LET-MAEM	
Date :	02/02/26
Echelle :	

Le présent projet reste la propriété de la S.A. THOMAS & PIRON. Il est protégé par la législation en matière de création et ne peut en aucun cas faire l'objet d'une copie même partielle sans l'autorisation de l'auteur.



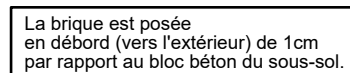

Echelle :	1/50
-----------	------

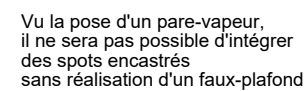


Le présent projet reste la propriété de la S.A. THOMAS & PIRON . Il est protégé par la législation en matière de création et ne peut en aucun cas faire l'objet d'une copie même partielle sans l'autorisation de l'auteur .



Echelle :	1/50
-----------	------

Mr & Mme LEMAIRE - ANDRE

Projet de construction d'une habitation à HAILLOT

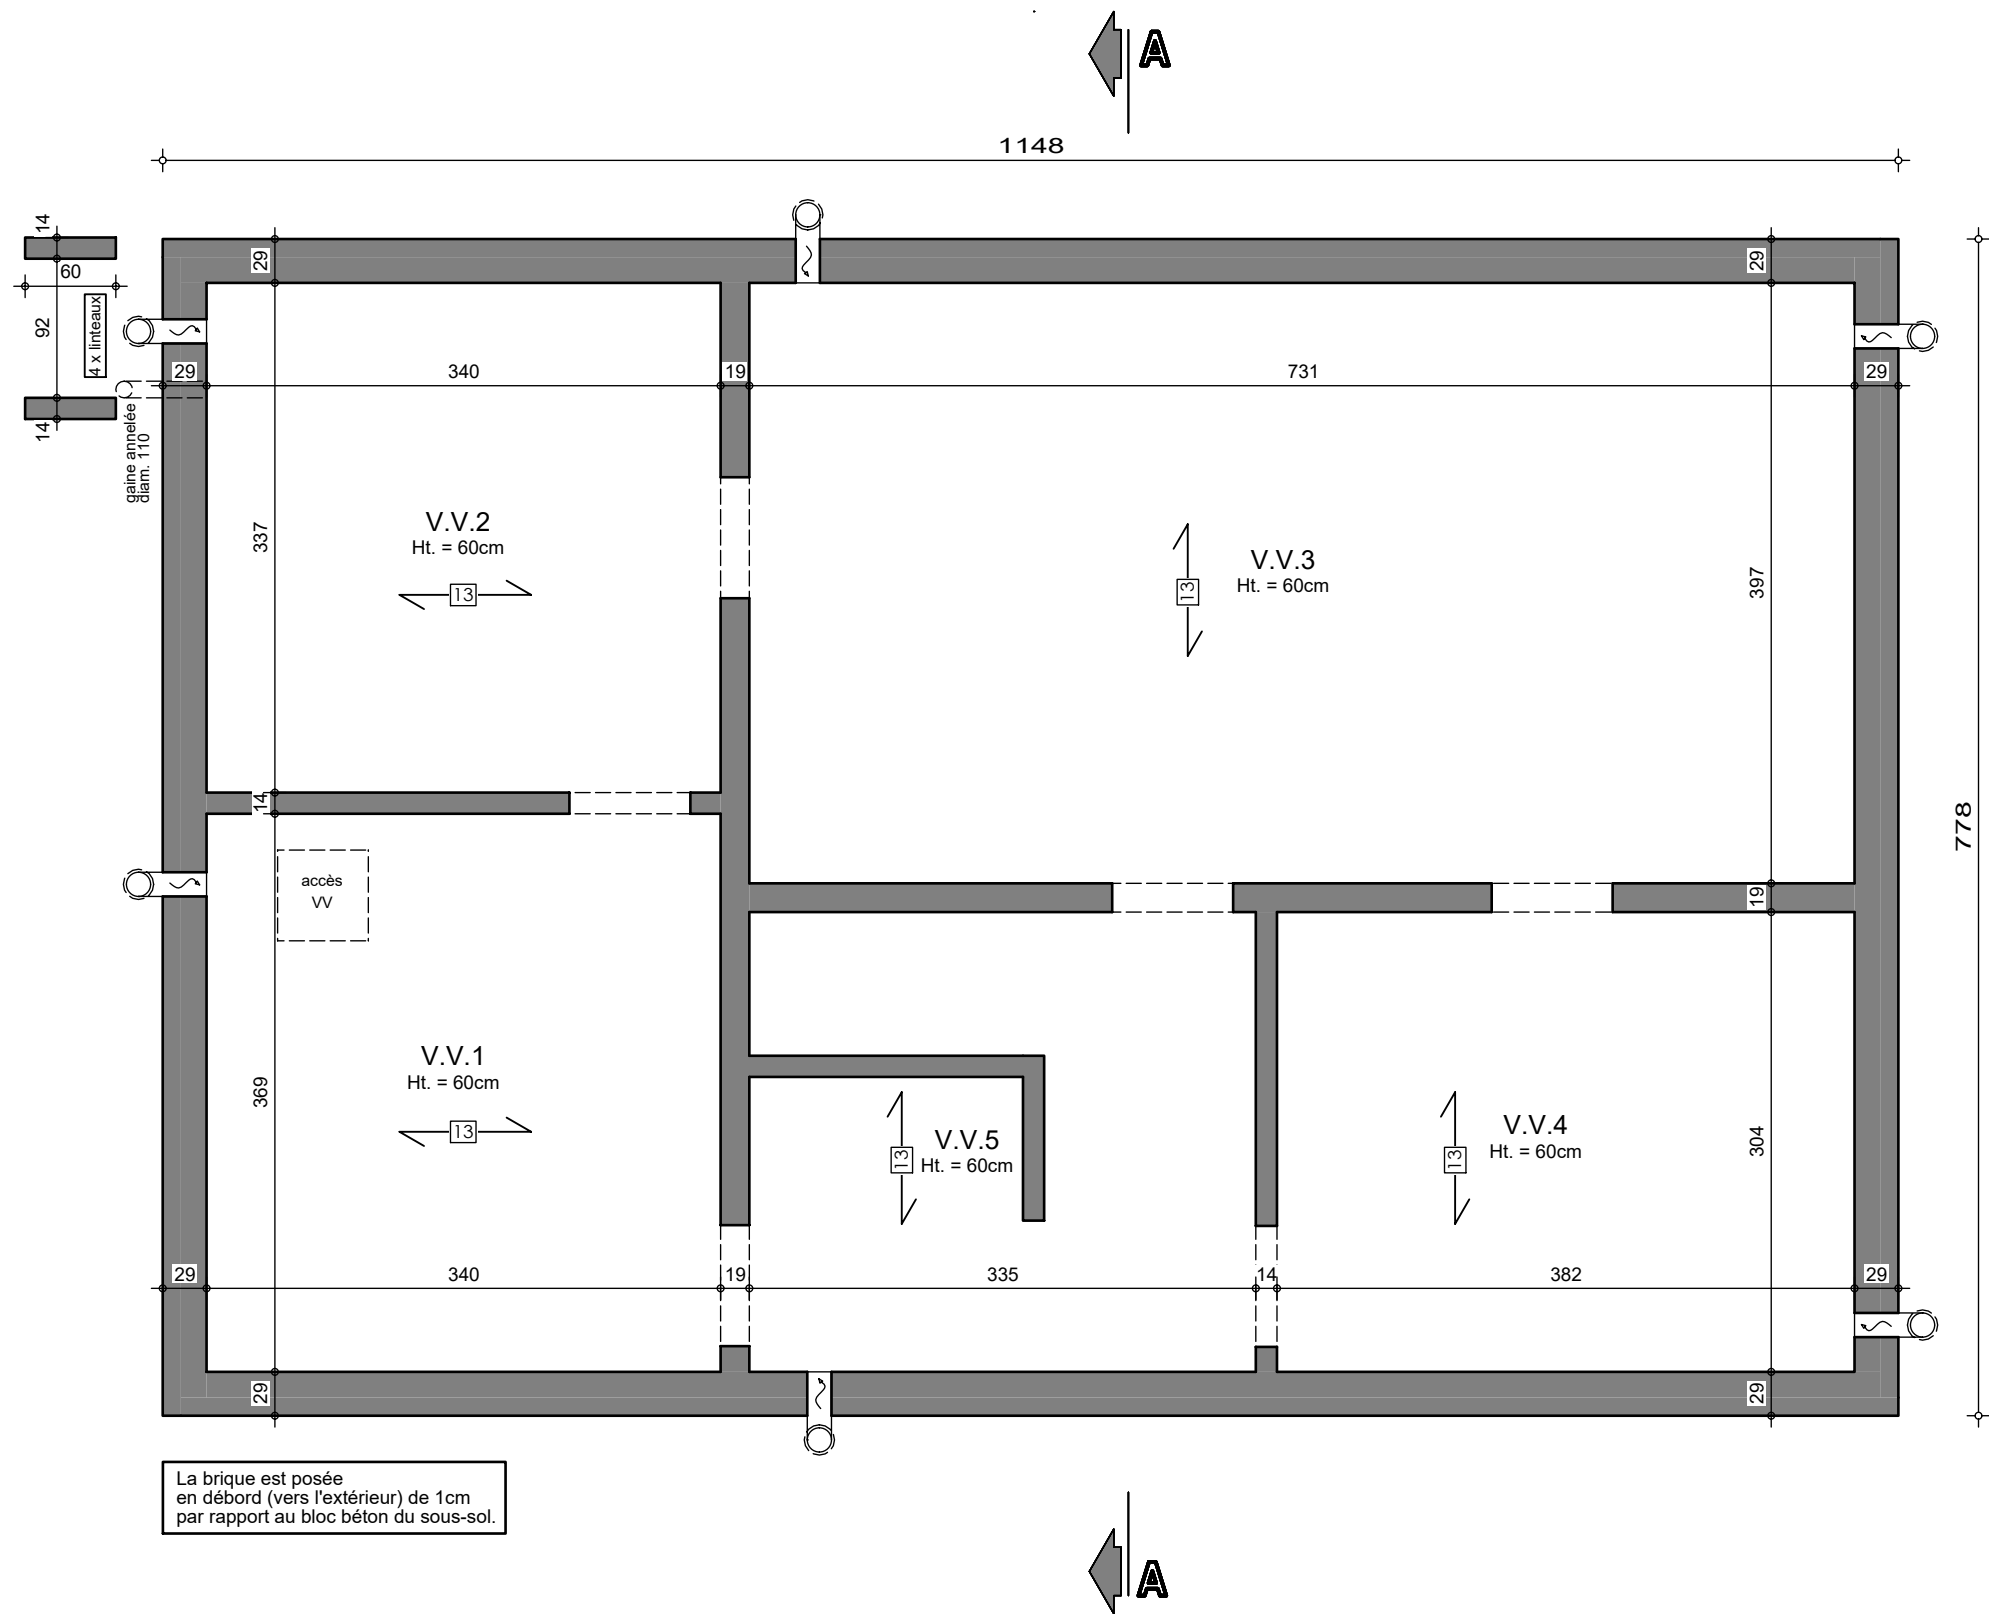


SOUS-SOL

260053-LEMAIRE-LET-MAEM	
Date :	02-02-26
Echelle :	1/50



Mr & Mme LEMAIRE - ANDRE

Projet de construction d'une habitation à HAILLOT

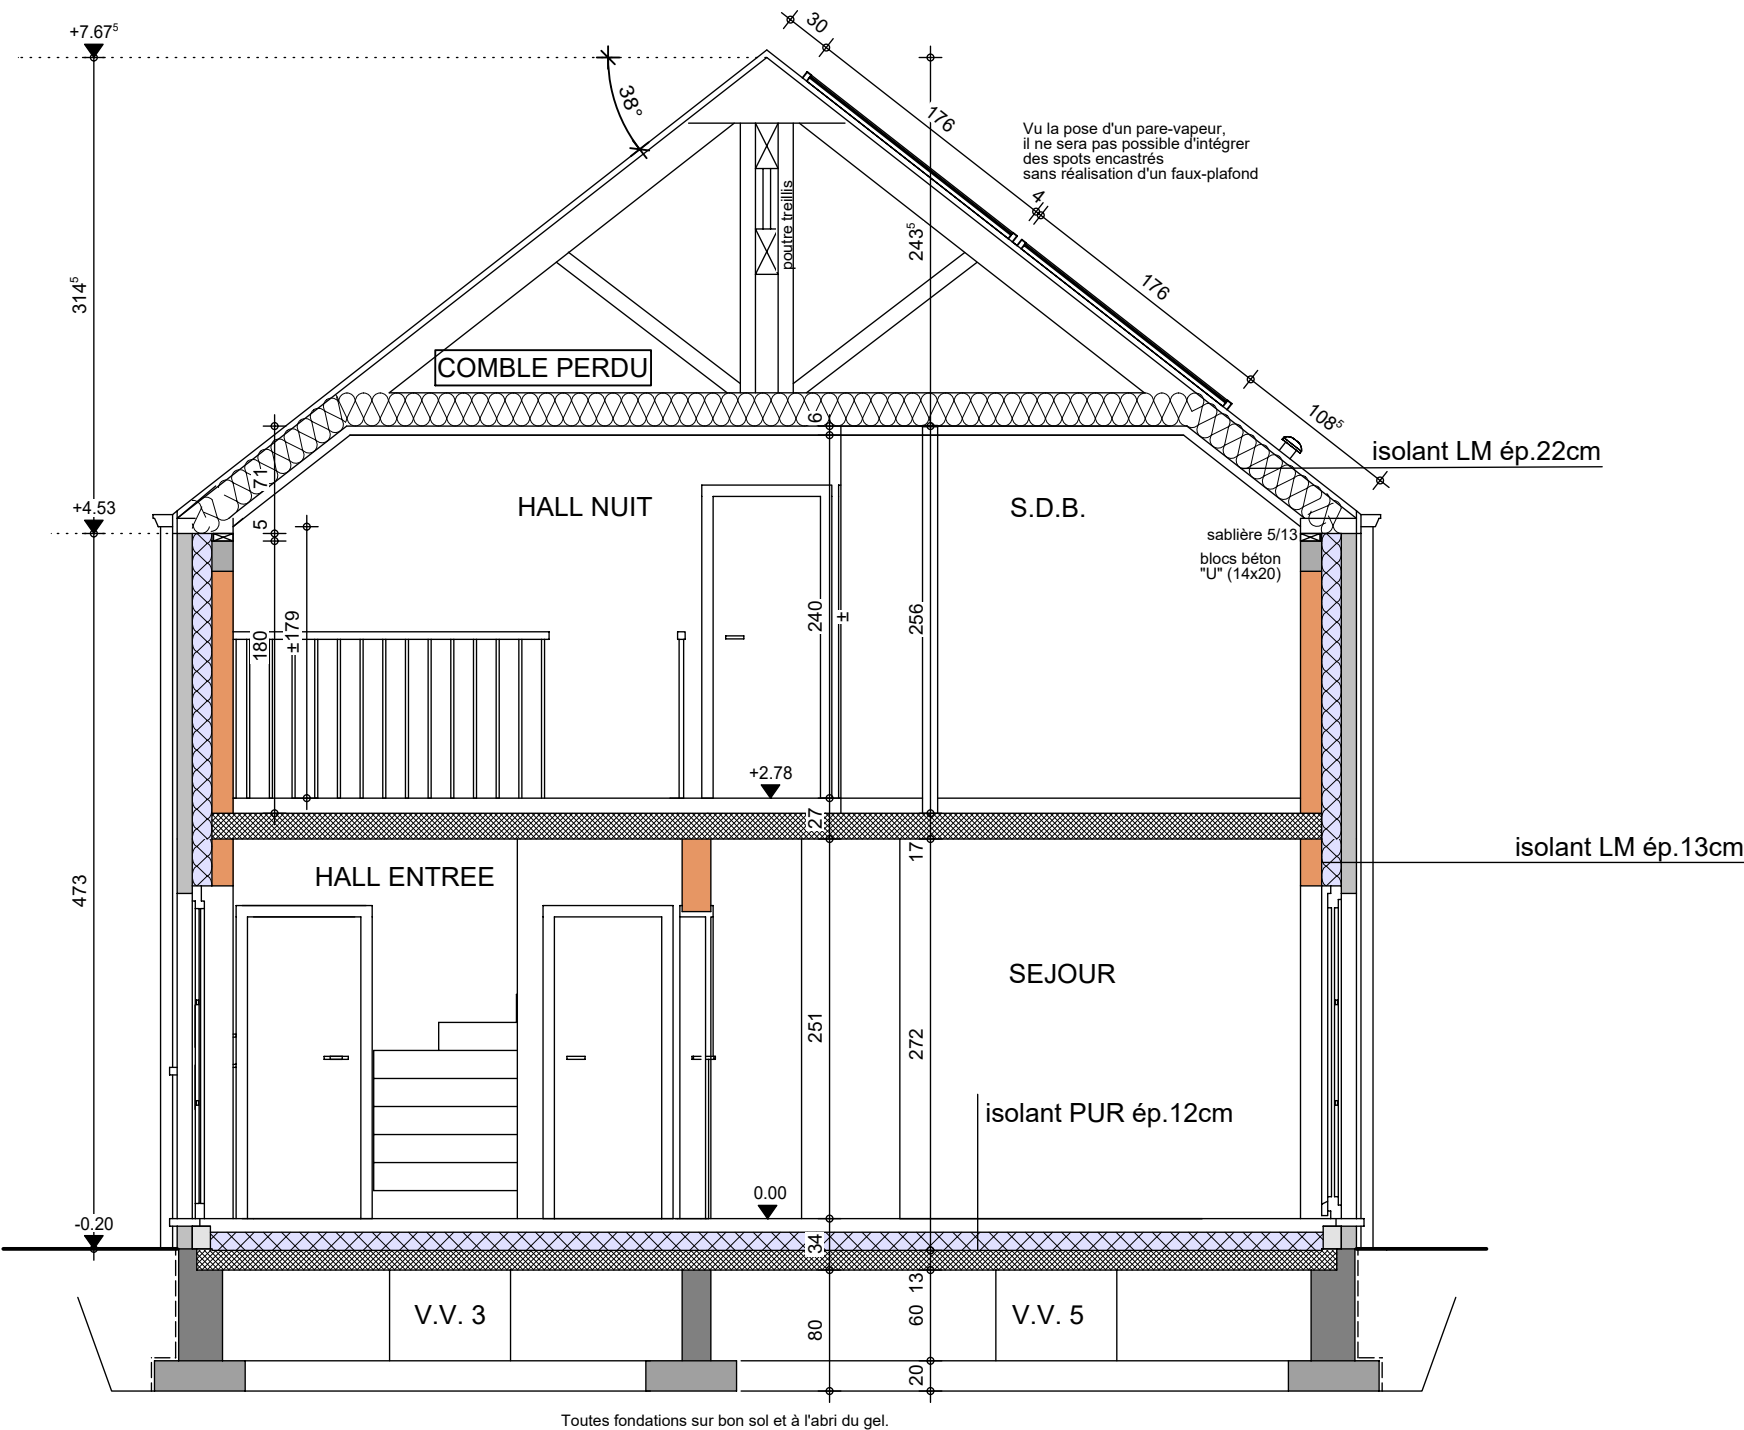

COUPE AA

260053-LEMAIRE-LET-MAEM	
Date :	02-02-26
Echelle :	1/50

Mr & Mme LEMAIRE - ANDRE

Projet de construction d'une habitation à HAILLOT



Image à titre d'illustration, non contractuelle.



FACADE AVANT

260053-LEMAIRE-LET-MAEM	
Date :	02/02/26
Echelle :	

Le présent projet reste la propriété de la S.A. THOMAS & PIRON. Il est protégé par la législation en matière de création et ne peut en aucun cas faire l'objet d'une copie même partielle sans l'autorisation de l'auteur.

Mr & Mme LEMAIRE - ANDRE

Projet de construction d'une habitation à HAILLOT



Image à titre d'illustration, non contractuelle.



FACADE ARRIERE

260053-LEMAIRE-LET-MAEM	
Date :	02/02/26
Echelle :	

Le présent projet reste la propriété de la S.A. THOMAS & PIRON. Il est protégé par la législation en matière de création et ne peut en aucun cas faire l'objet d'une copie même partielle sans l'autorisation de l'auteur.

Mr & Mme LEMAIRE - ANDRE

Projet de construction d'une habitation à HAILLOT

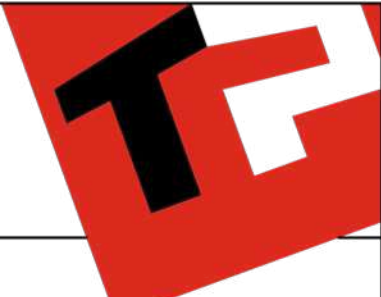


Image à titre d'illustration, non contractuelle.



PIGNON GAUCHE

260053-LEMAIRE-LET-MAEM	
Date :	02/02/26
Echelle :	

Le présent projet reste la propriété de la S.A. THOMAS & PIRON. Il est protégé par la législation en matière de création et ne peut en aucun cas faire l'objet d'une copie même partielle sans l'autorisation de l'auteur.

Mr & Mme LEMAIRE - ANDRE

Projet de construction d'une habitation à HAILLOT

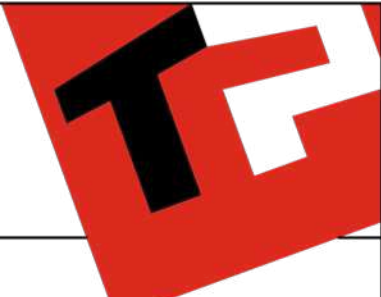


Image à titre d'illustration, non contractuelle.



PIGNON DROIT

260053-LEMAIRE-LET-MAEM	
Date :	02/02/26
Echelle :	

Le présent projet reste la propriété de la S.A. THOMAS & PIRON . Il est protégé par la législation en matière de création et ne peut en aucun cas faire l'objet d'une copie même partielle sans l'autorisation de l'auteur .