



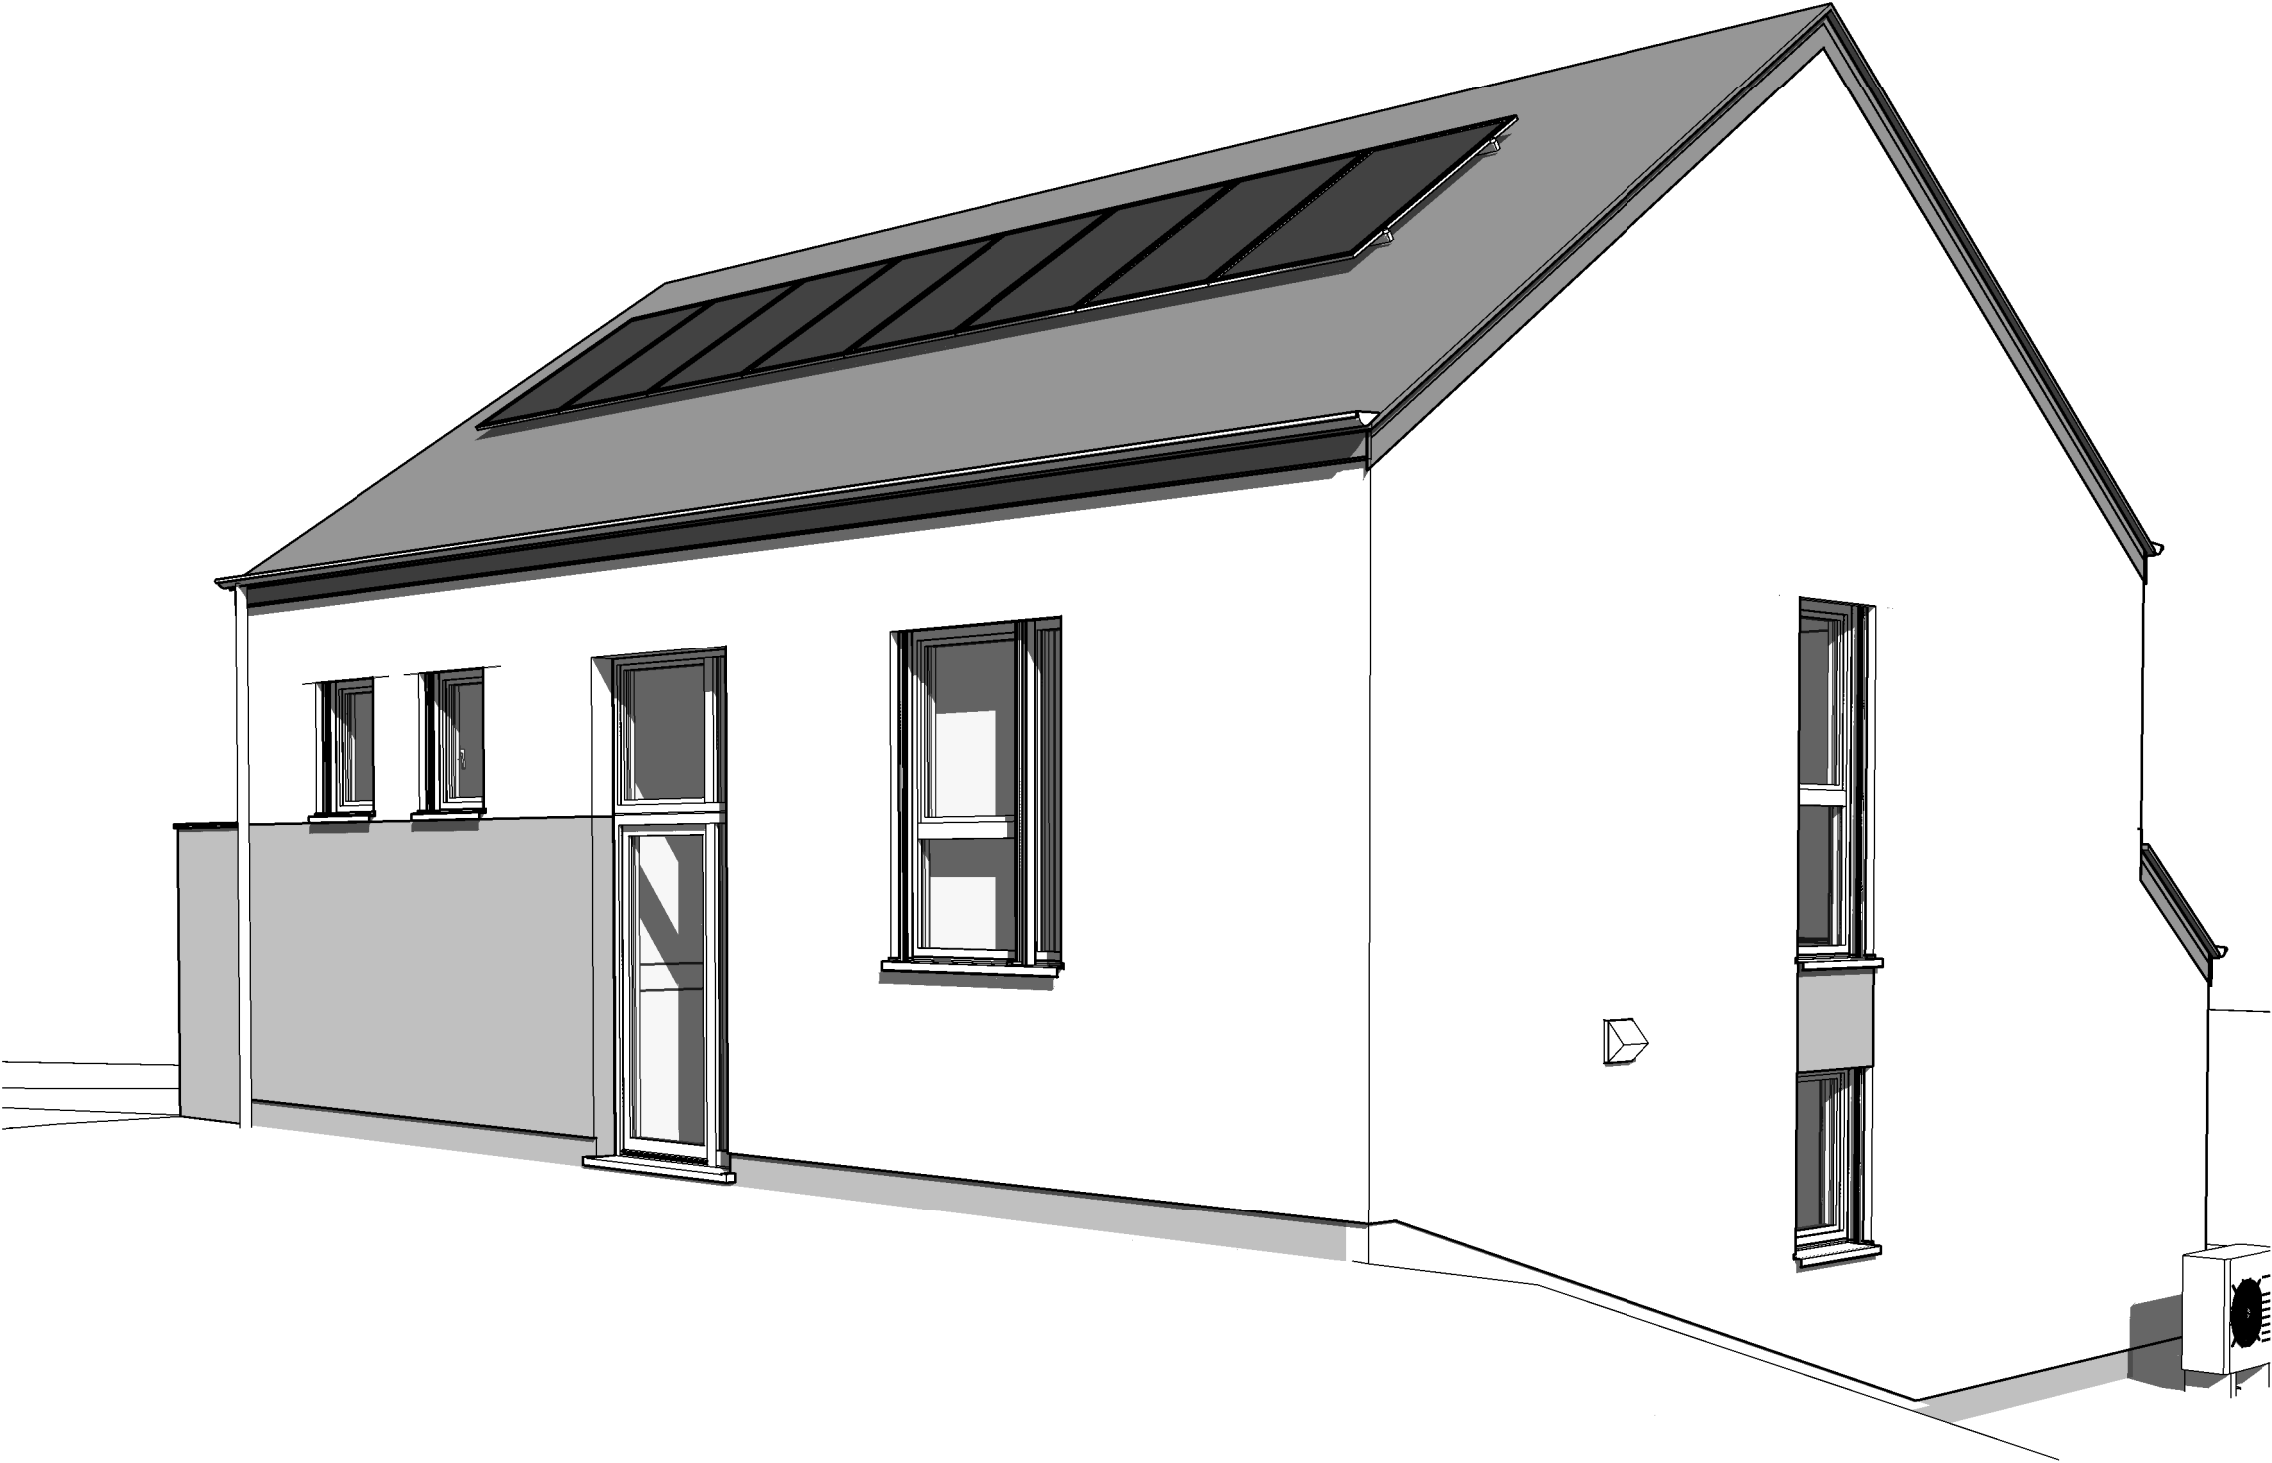

AP-220132.01 ANDRE-DERUETTE/HUT-TOEL		
Date :	06/09/2022	Echelle :

Le présent projet reste la propriété de la S.A. THOMAS & PIRON. Il est protégé par la législation en matière de création et ne peut en aucun cas faire l'objet d'une copie même partielle sans l'autorisation de l'auteur.

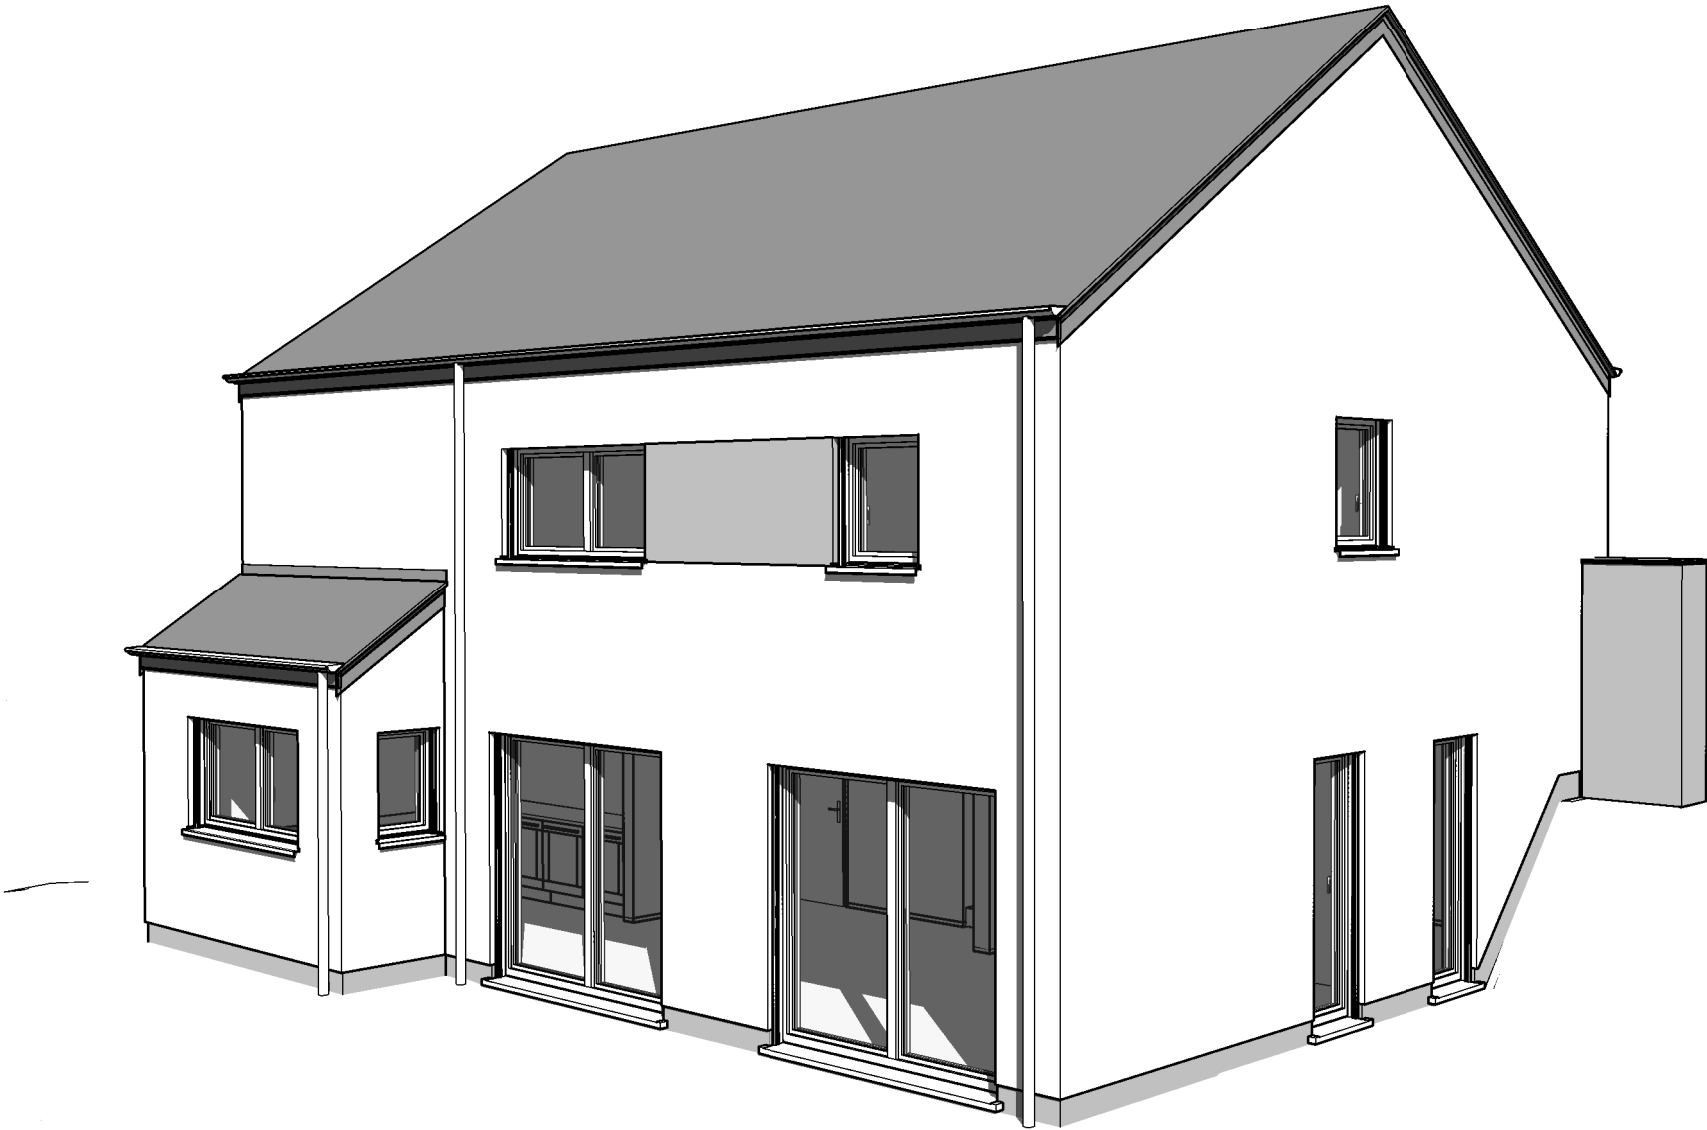


/



AP-220132.01 ANDRE-DERUETTE/HUT-TOEL		
Date :	06/09/2022	Echelle :


Le présent projet reste la propriété de la S.A. THOMAS & PIRON. Il est protégé par la législation en matière de création et ne peut en aucun cas faire l'objet d'une copie même partielle sans l'autorisation de l'auteur.

AVANT-PROJET de Mr & Mme ANDRE-DERUETTE

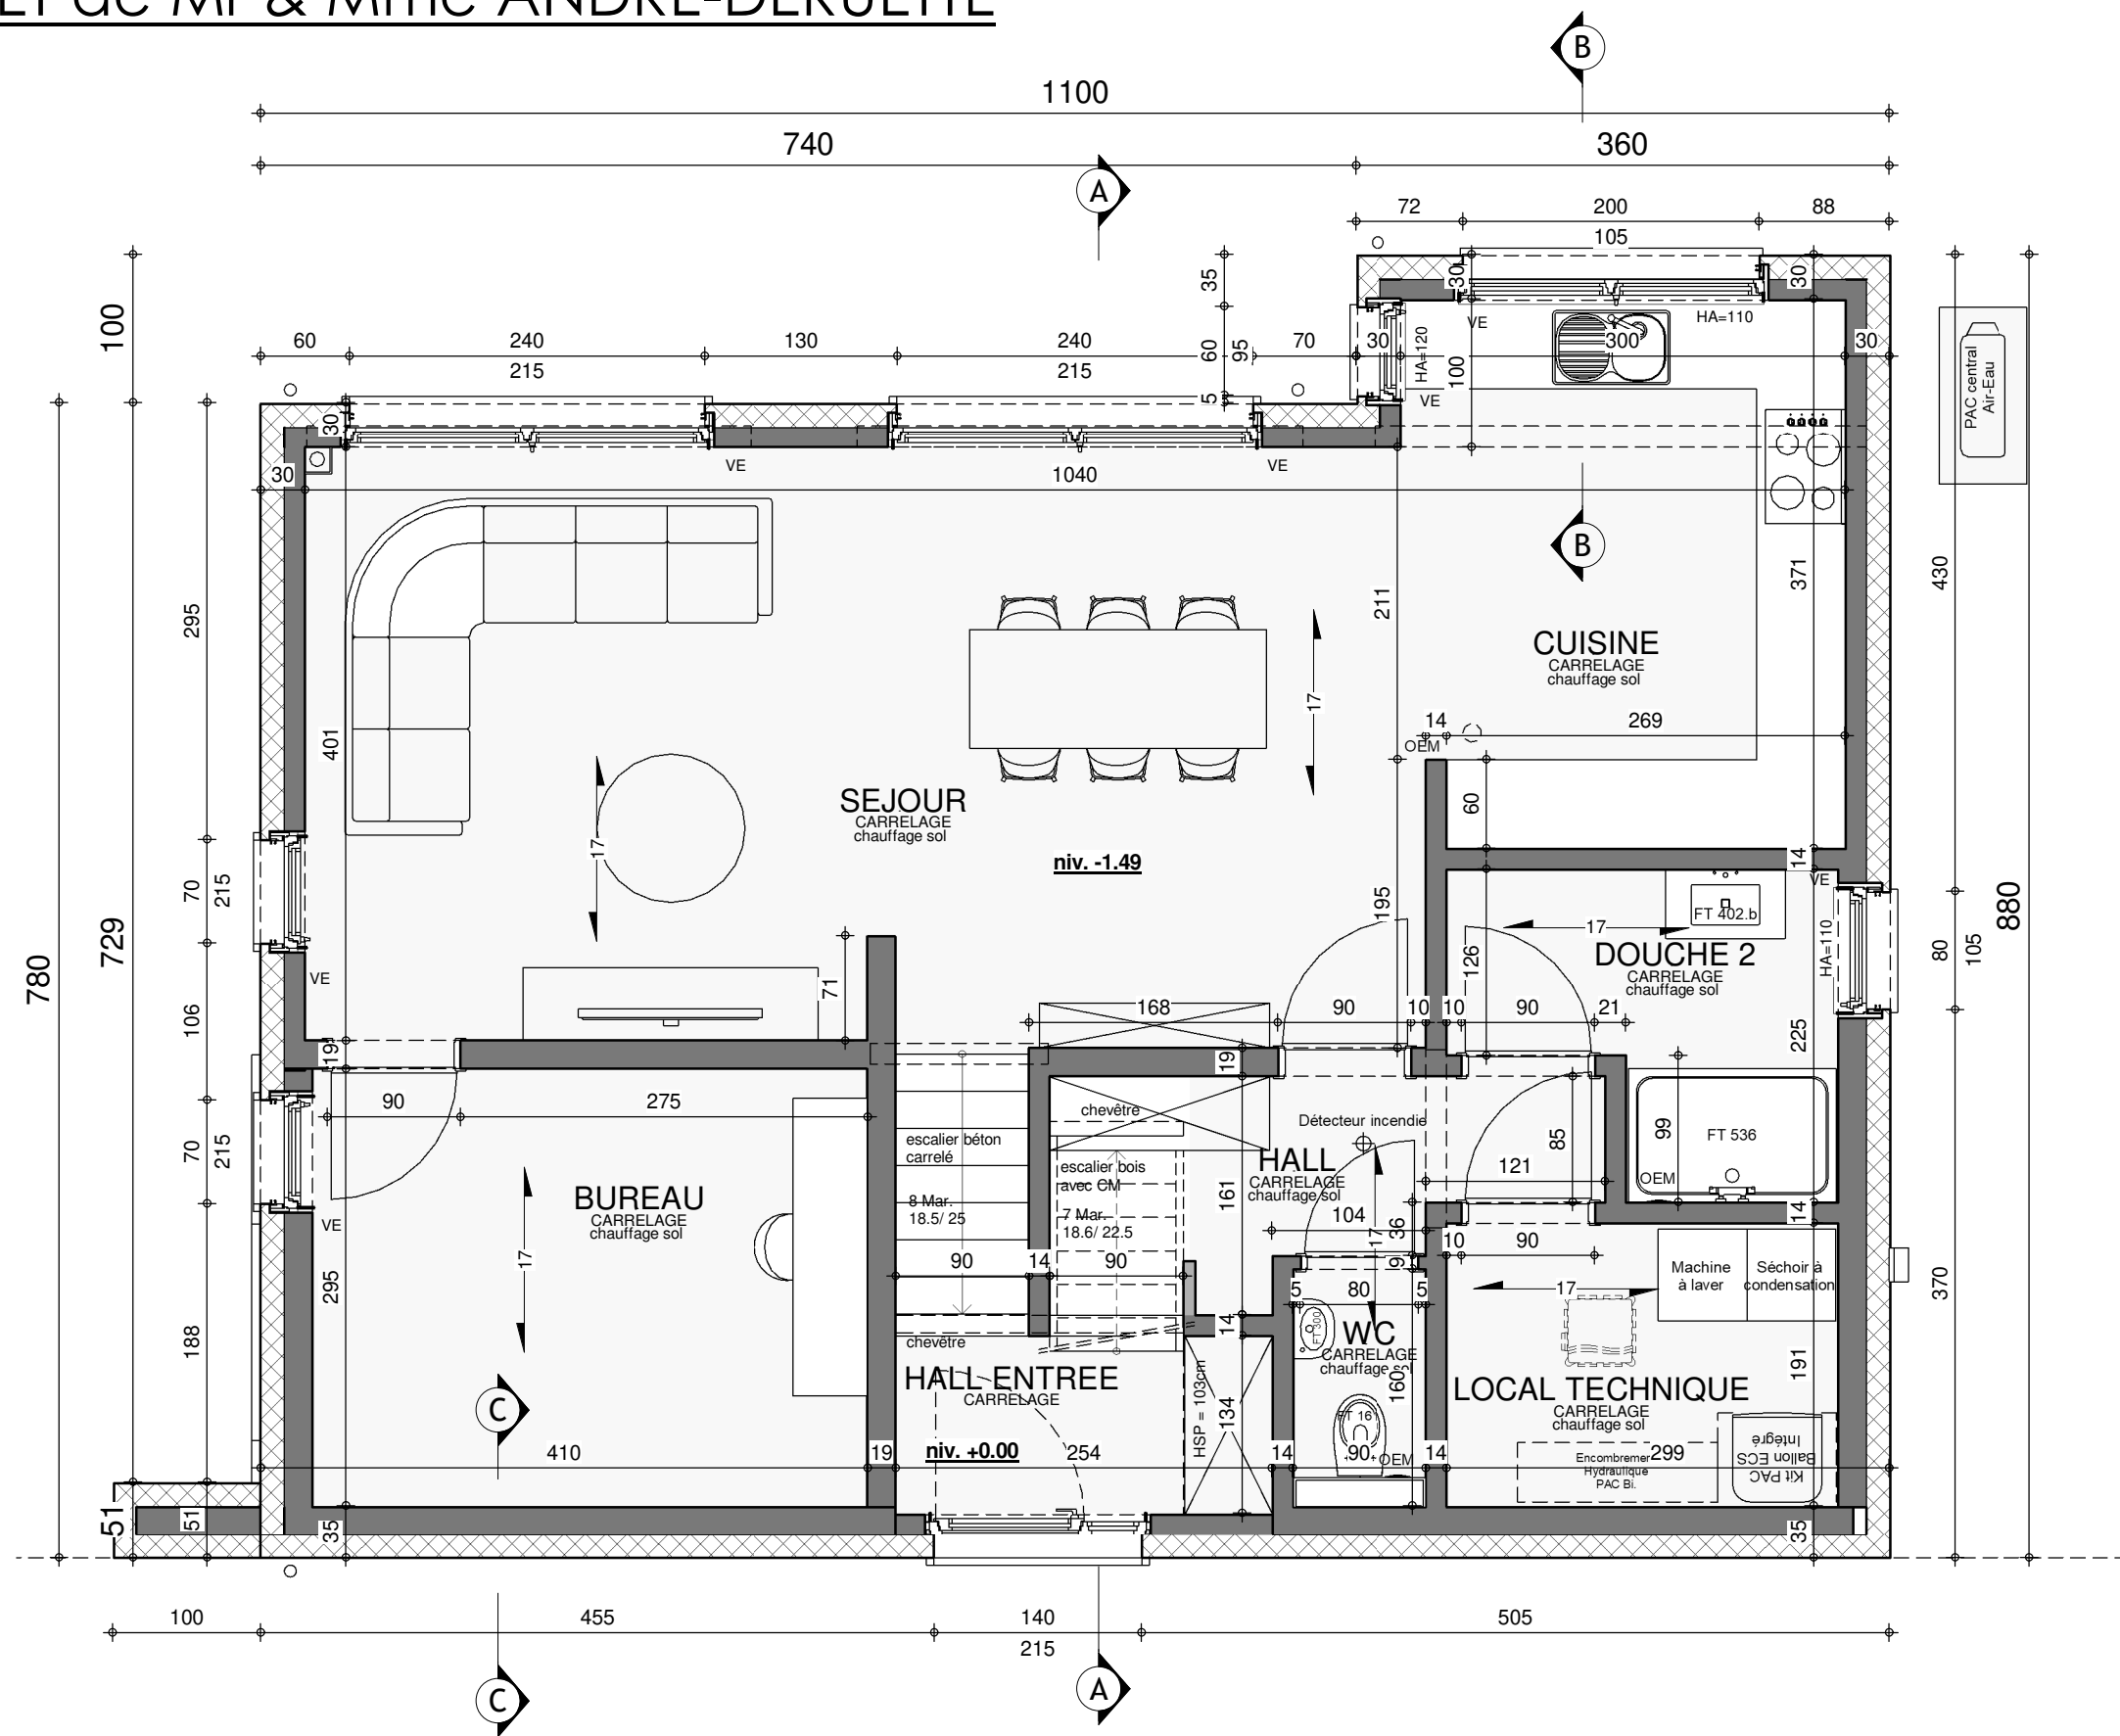

REZ-DE-CHAUSSEE


AP-220132.01 ANDRE-DERUETTE/HUT-TOEL			
Date :	06/09/2022	Echelle :	1/50

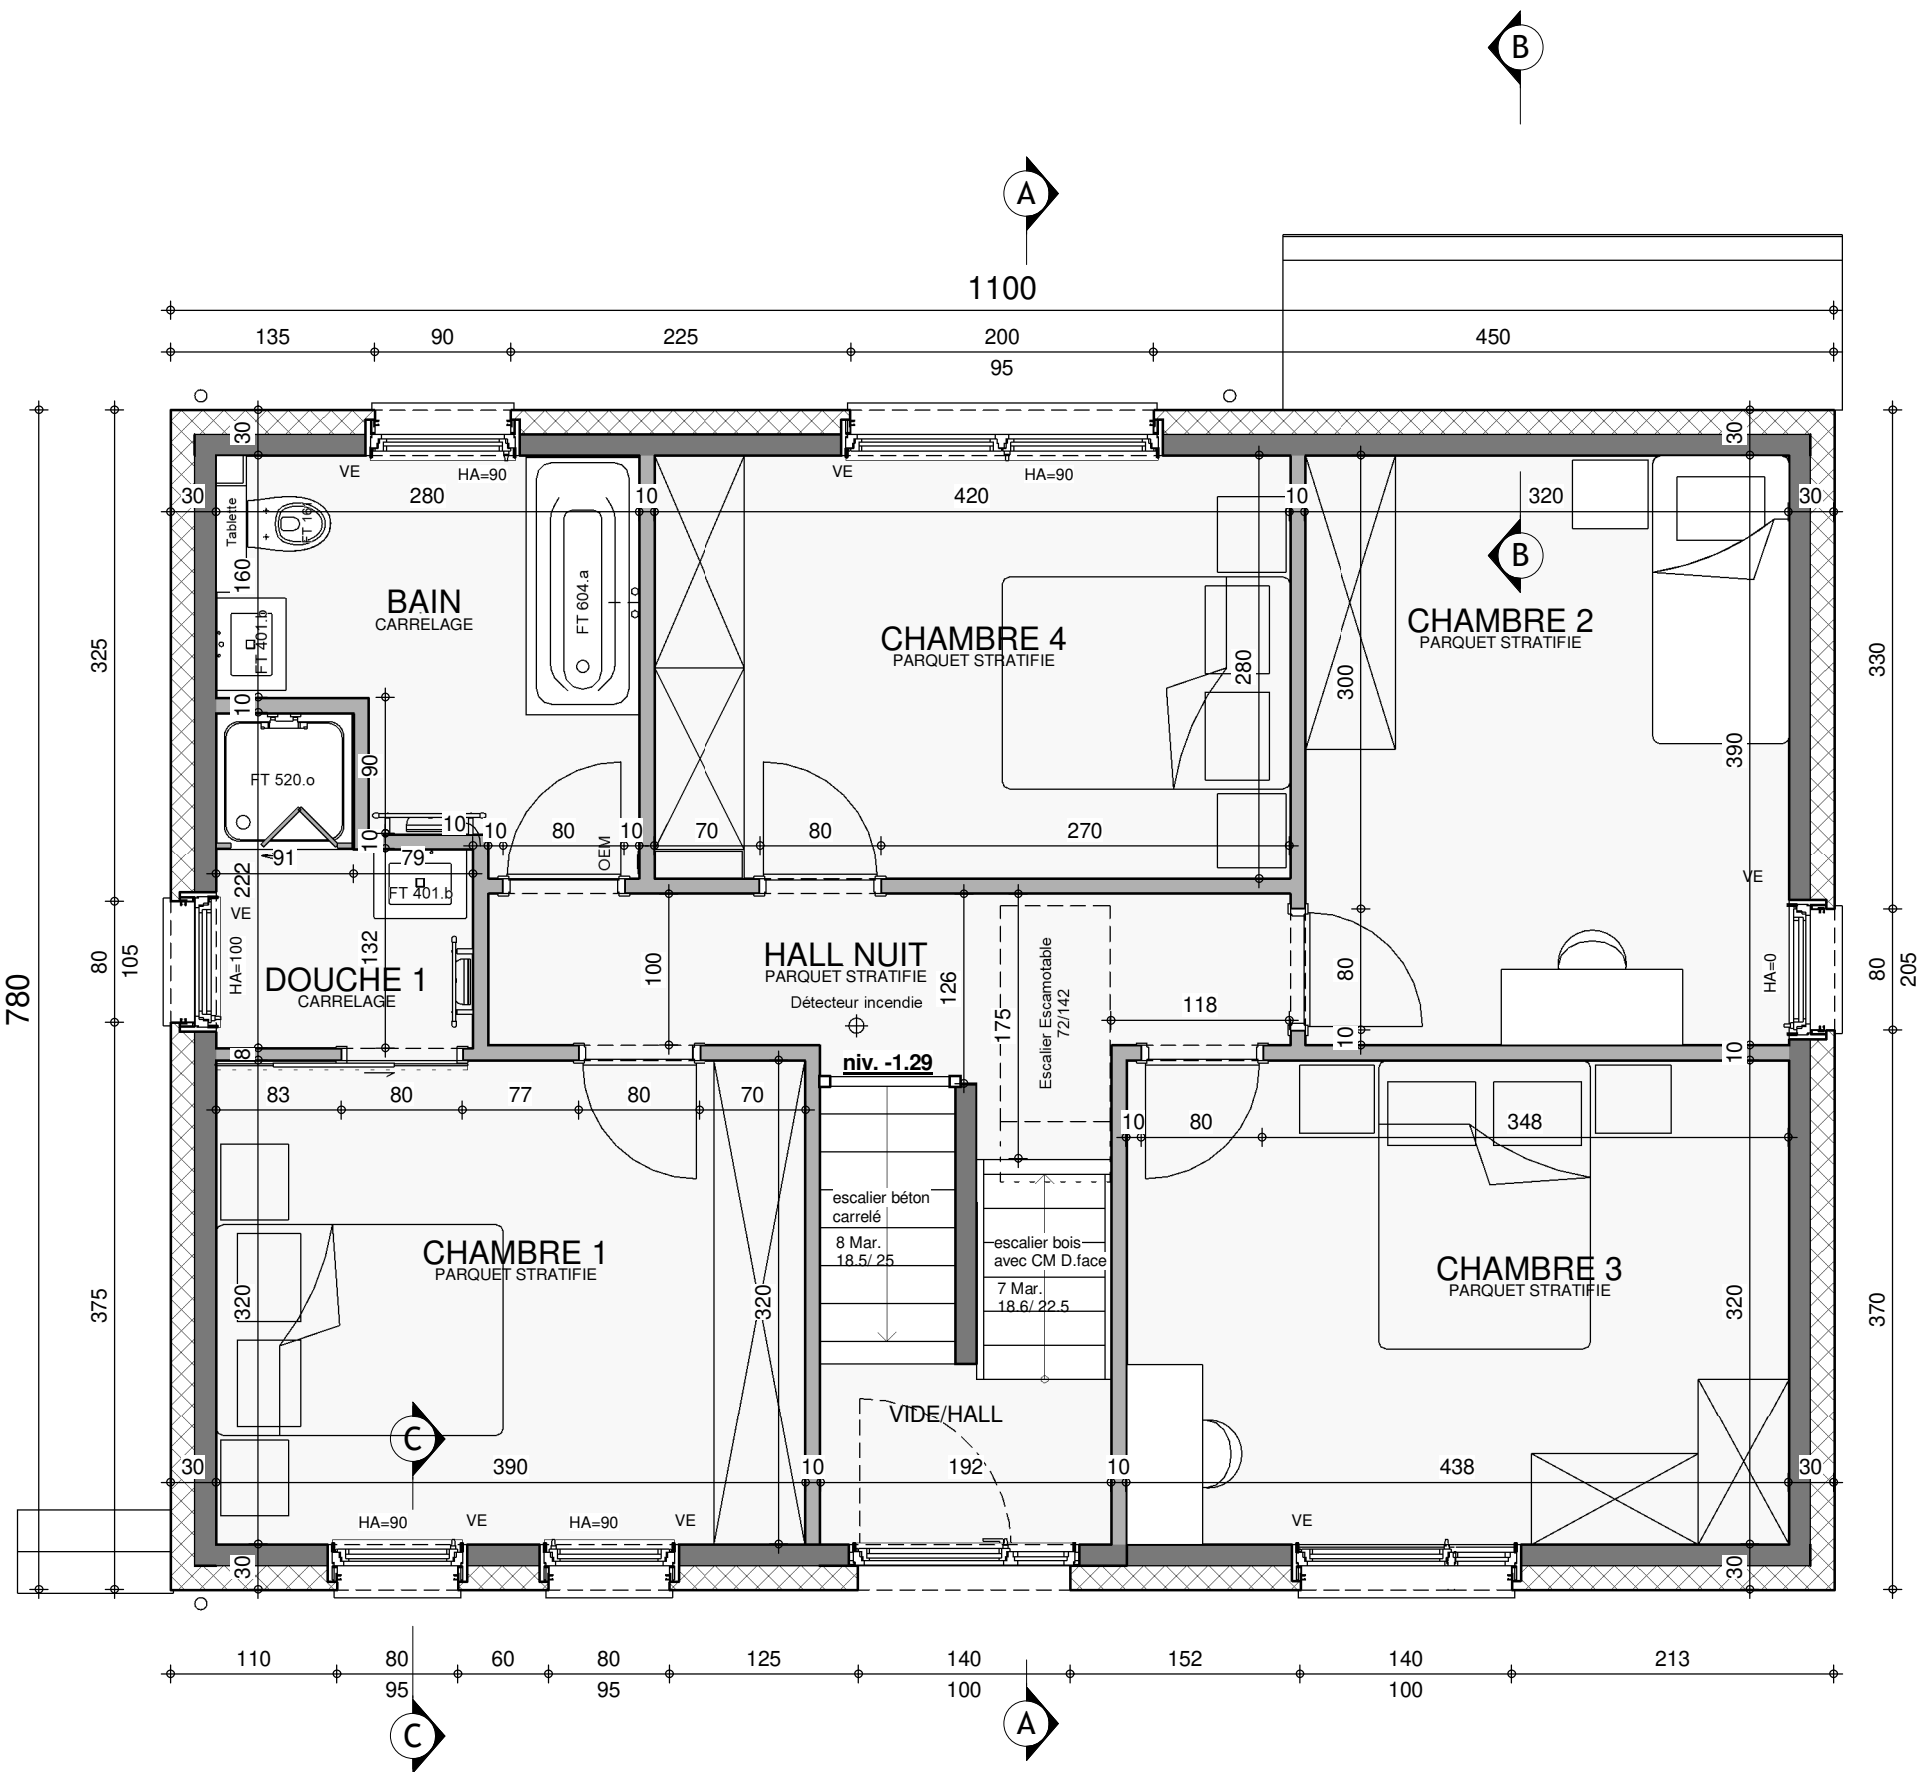

ETAGE



AP-220132.01 ANDRE-DERUETTE/HUT-TOEL			
Date :	06/09/2022	Echelle :	1/50

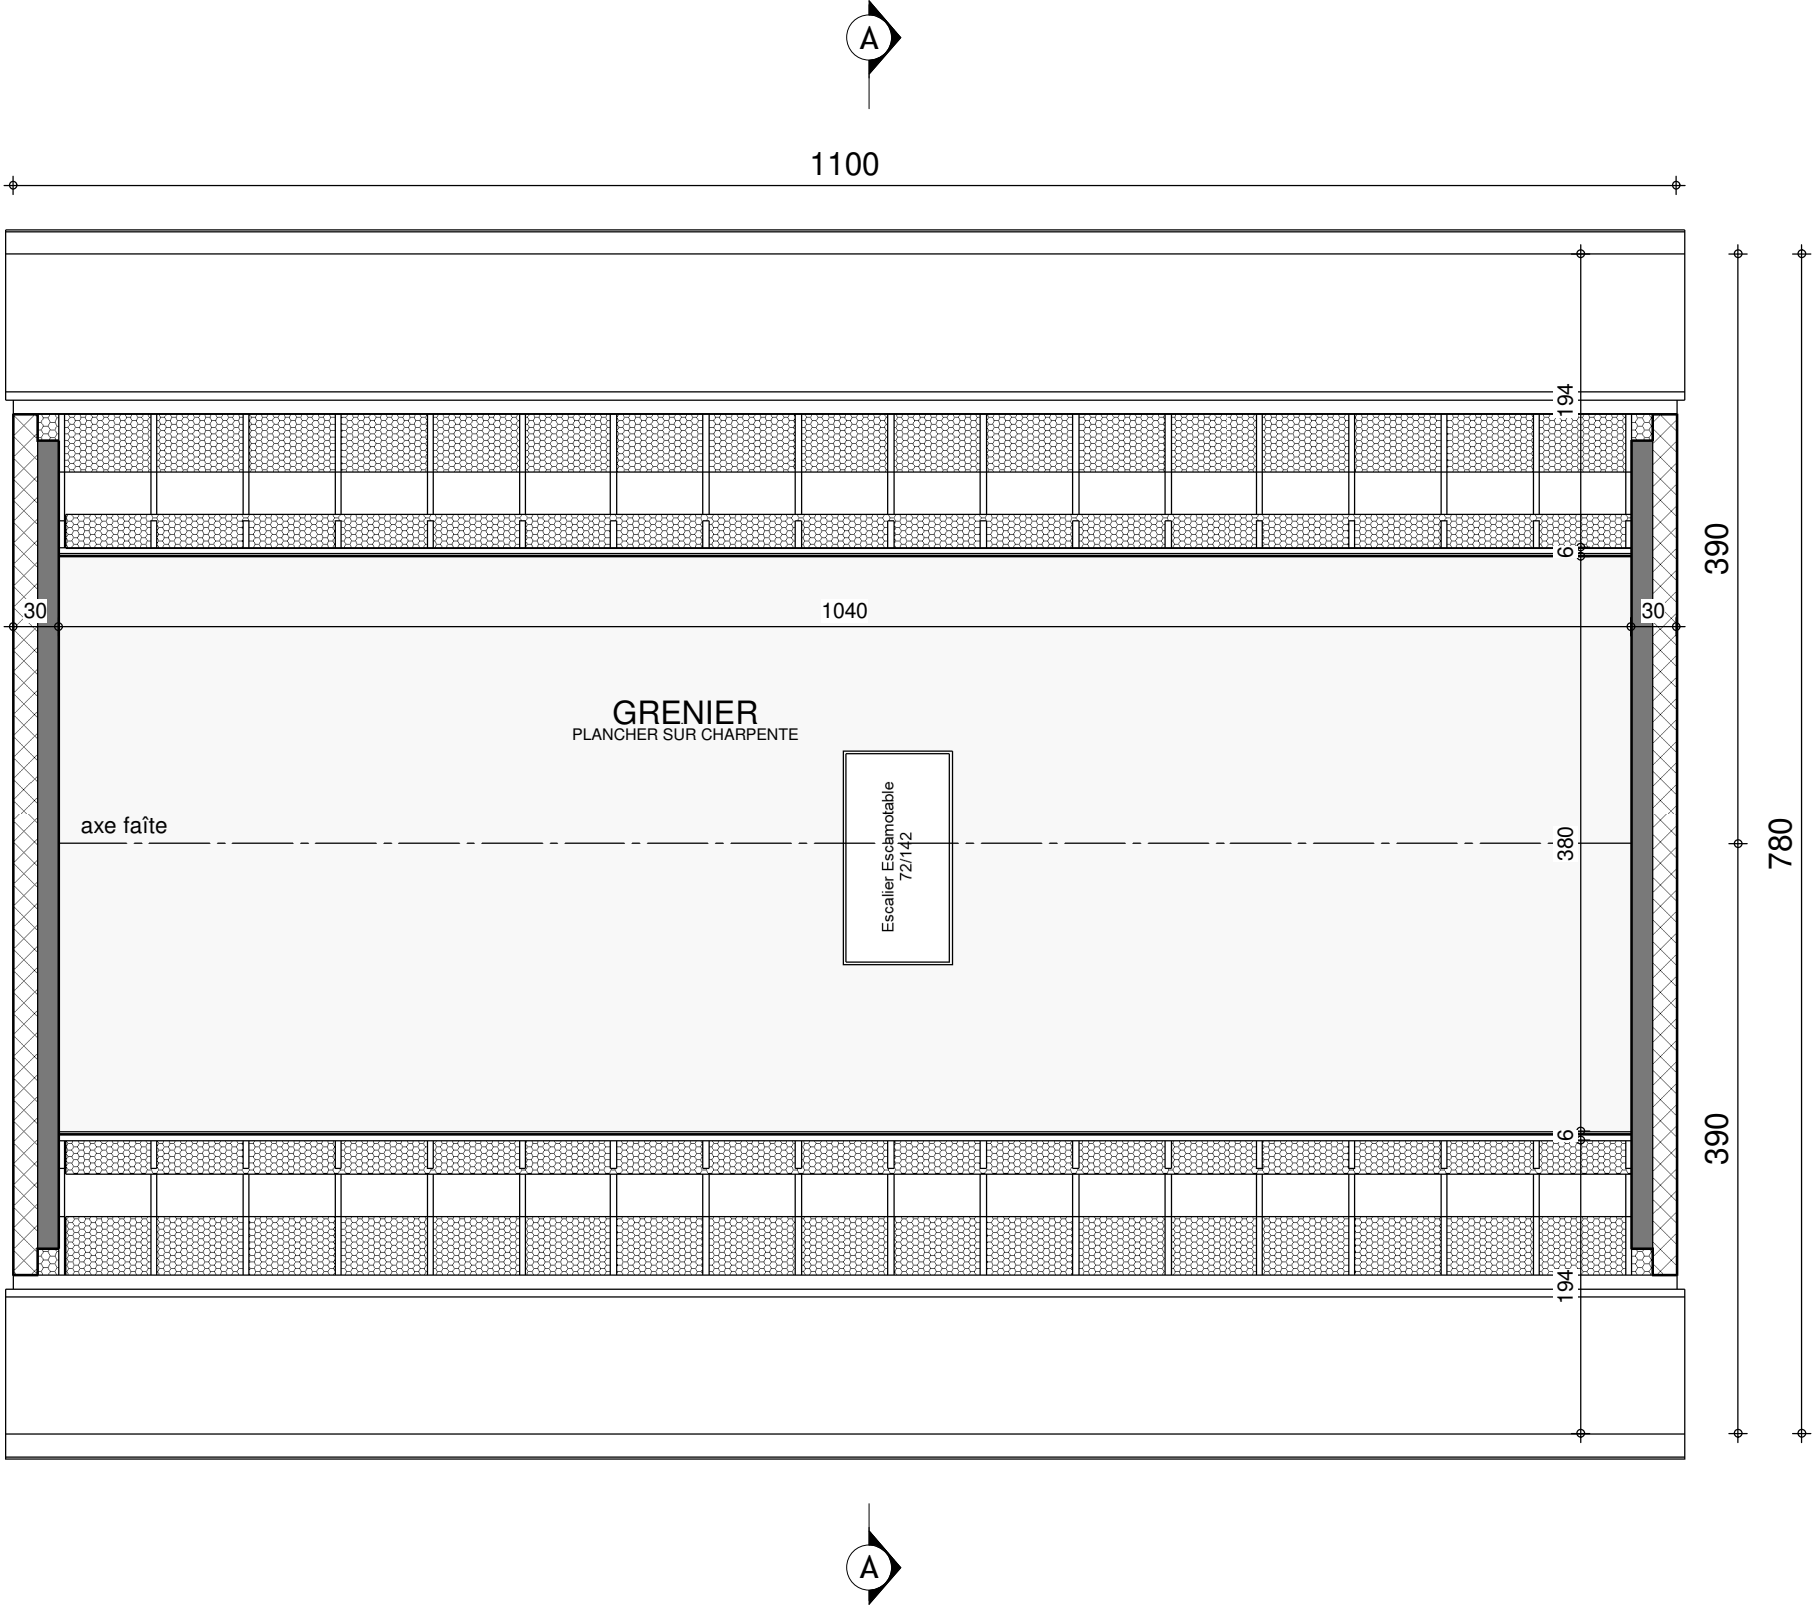


COMBLES

AP-220132.01 ANDRE-DERUETTE/HUT-TOEL			
Date :	06/09/2022	Echelle :	1/50

Le présent projet reste la propriété de la S.A. THOMAS & PIRON. Il est protégé par la législation en matière de création et ne peut en aucun cas faire l'objet d'une copie même partielle sans l'autorisation de l'auteur.


AVANT-PROJET de Mr & Mme ANDRE-DERUETTE

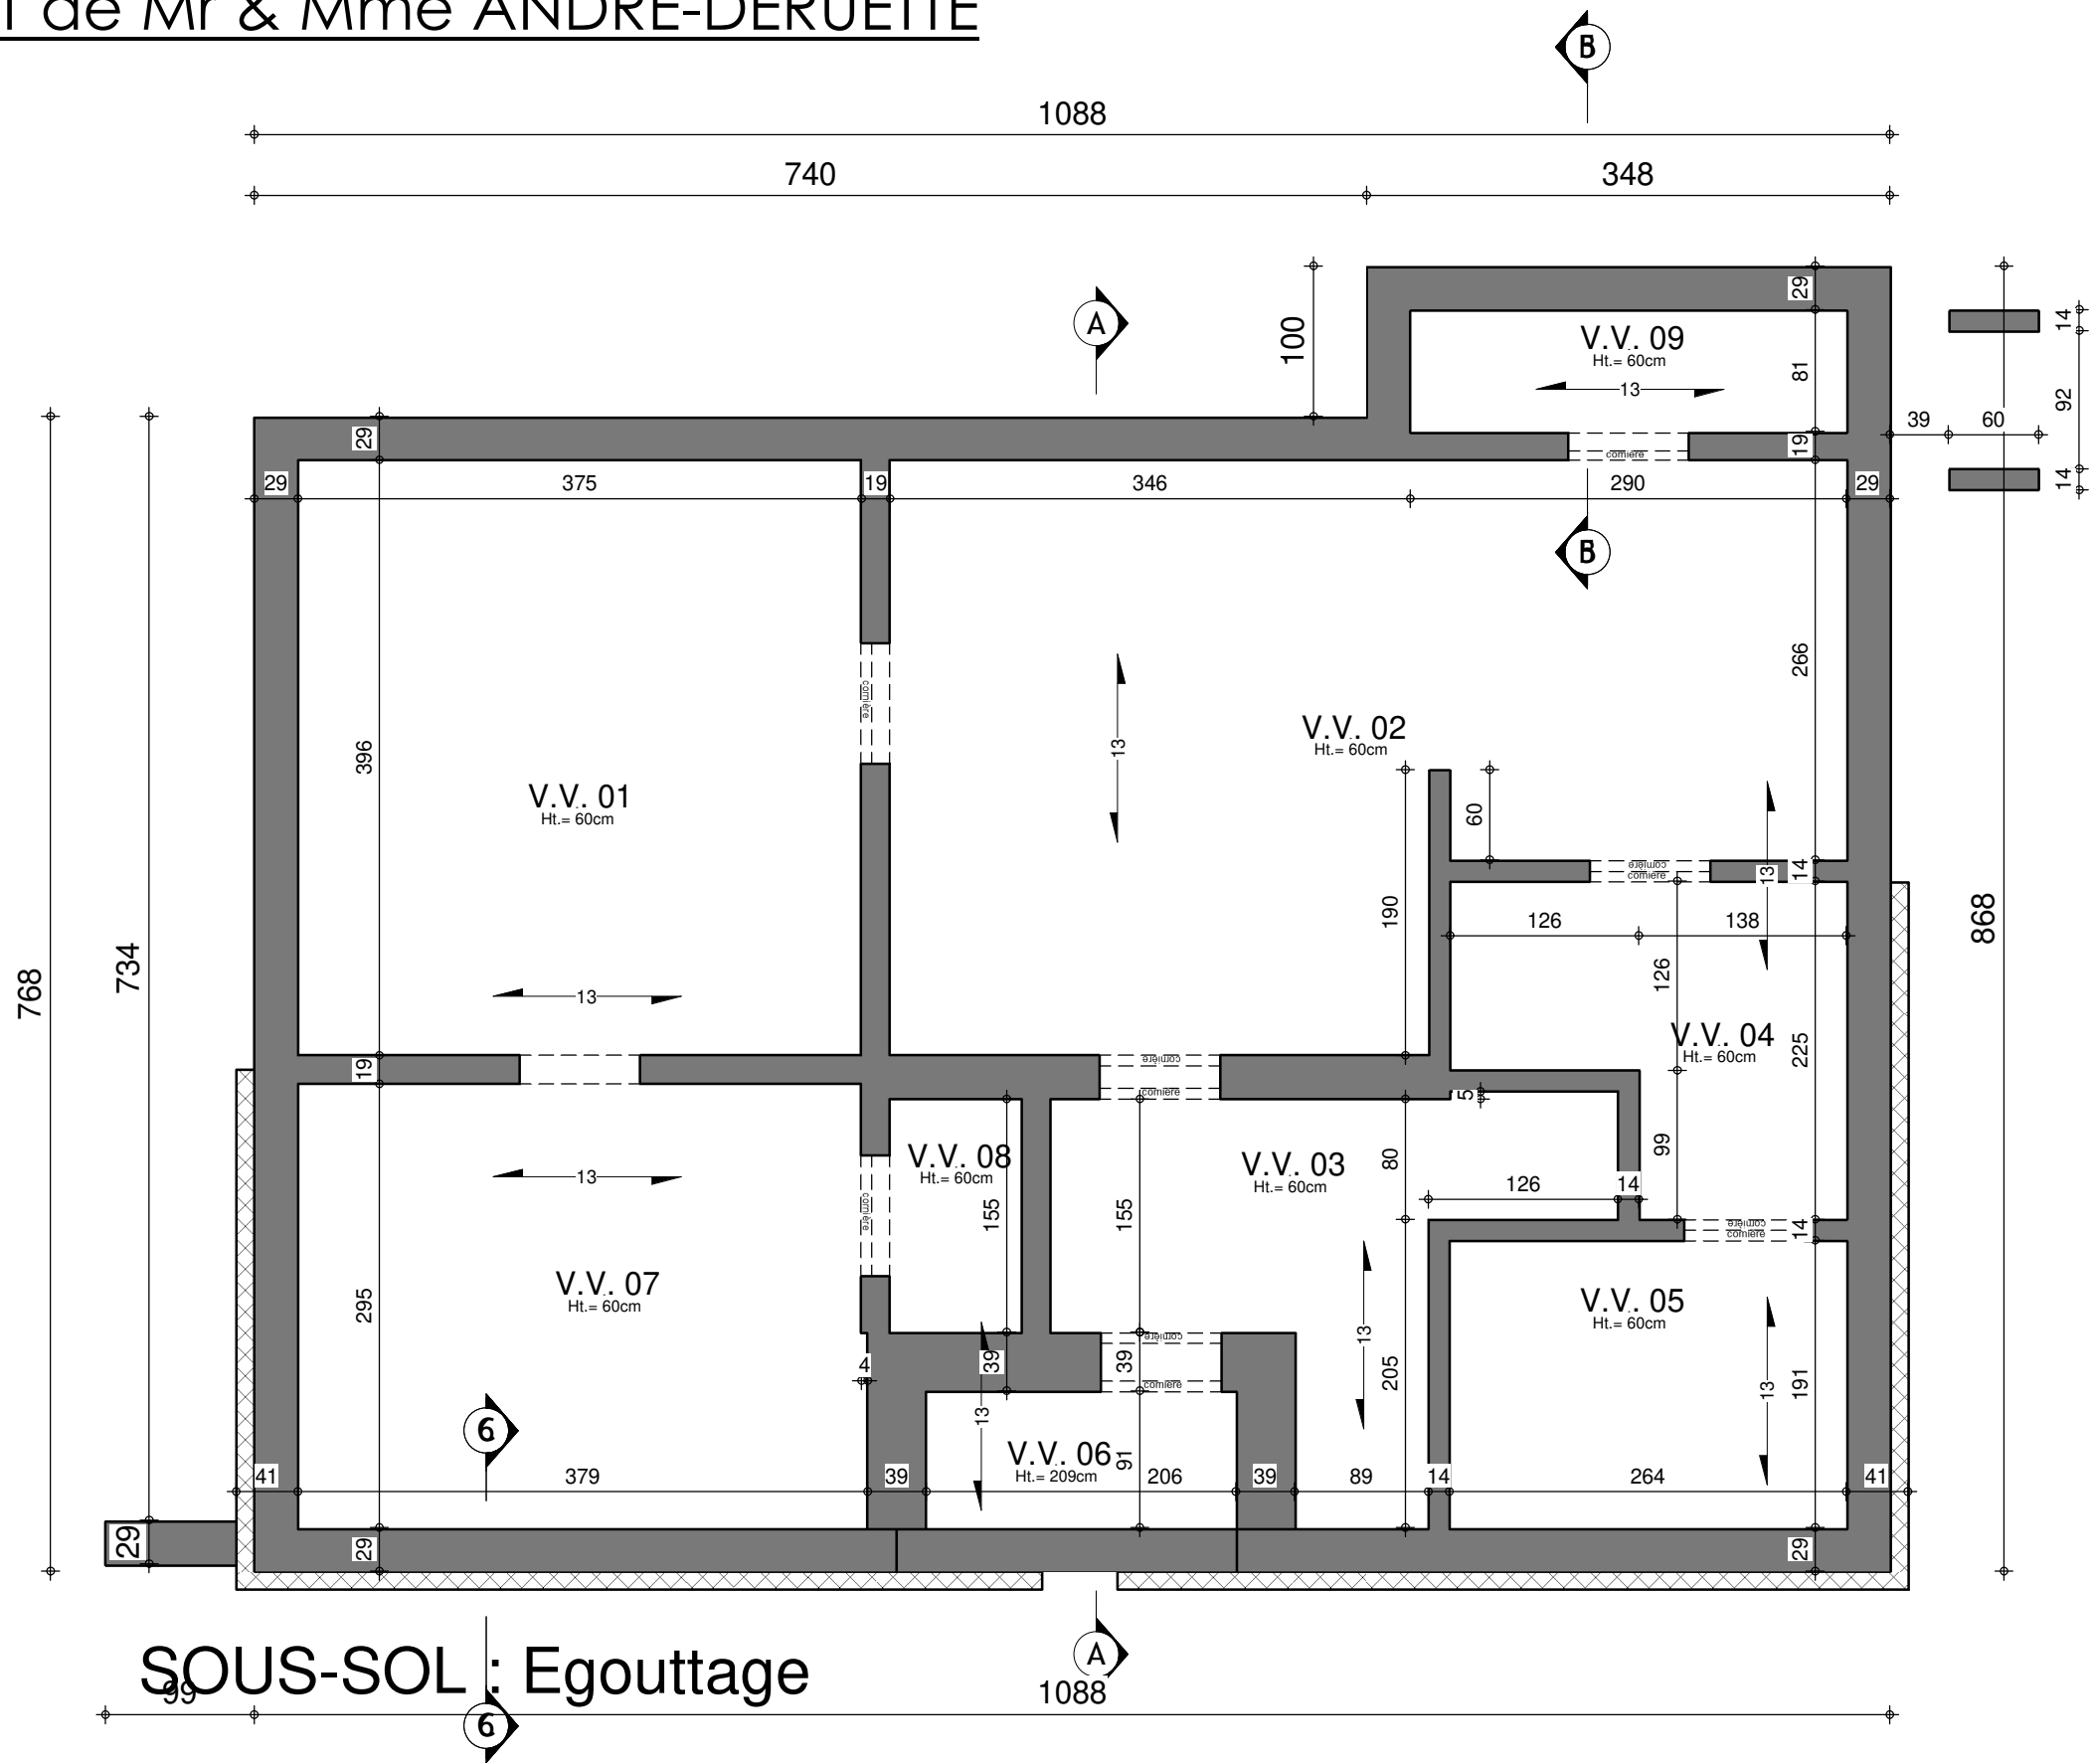


Sous-sol : Egouttage




AP-220132.01 ANDRE-DERUETTE/HUT-TOEL			
Date :	06/09/2022	Echelle :	1/50

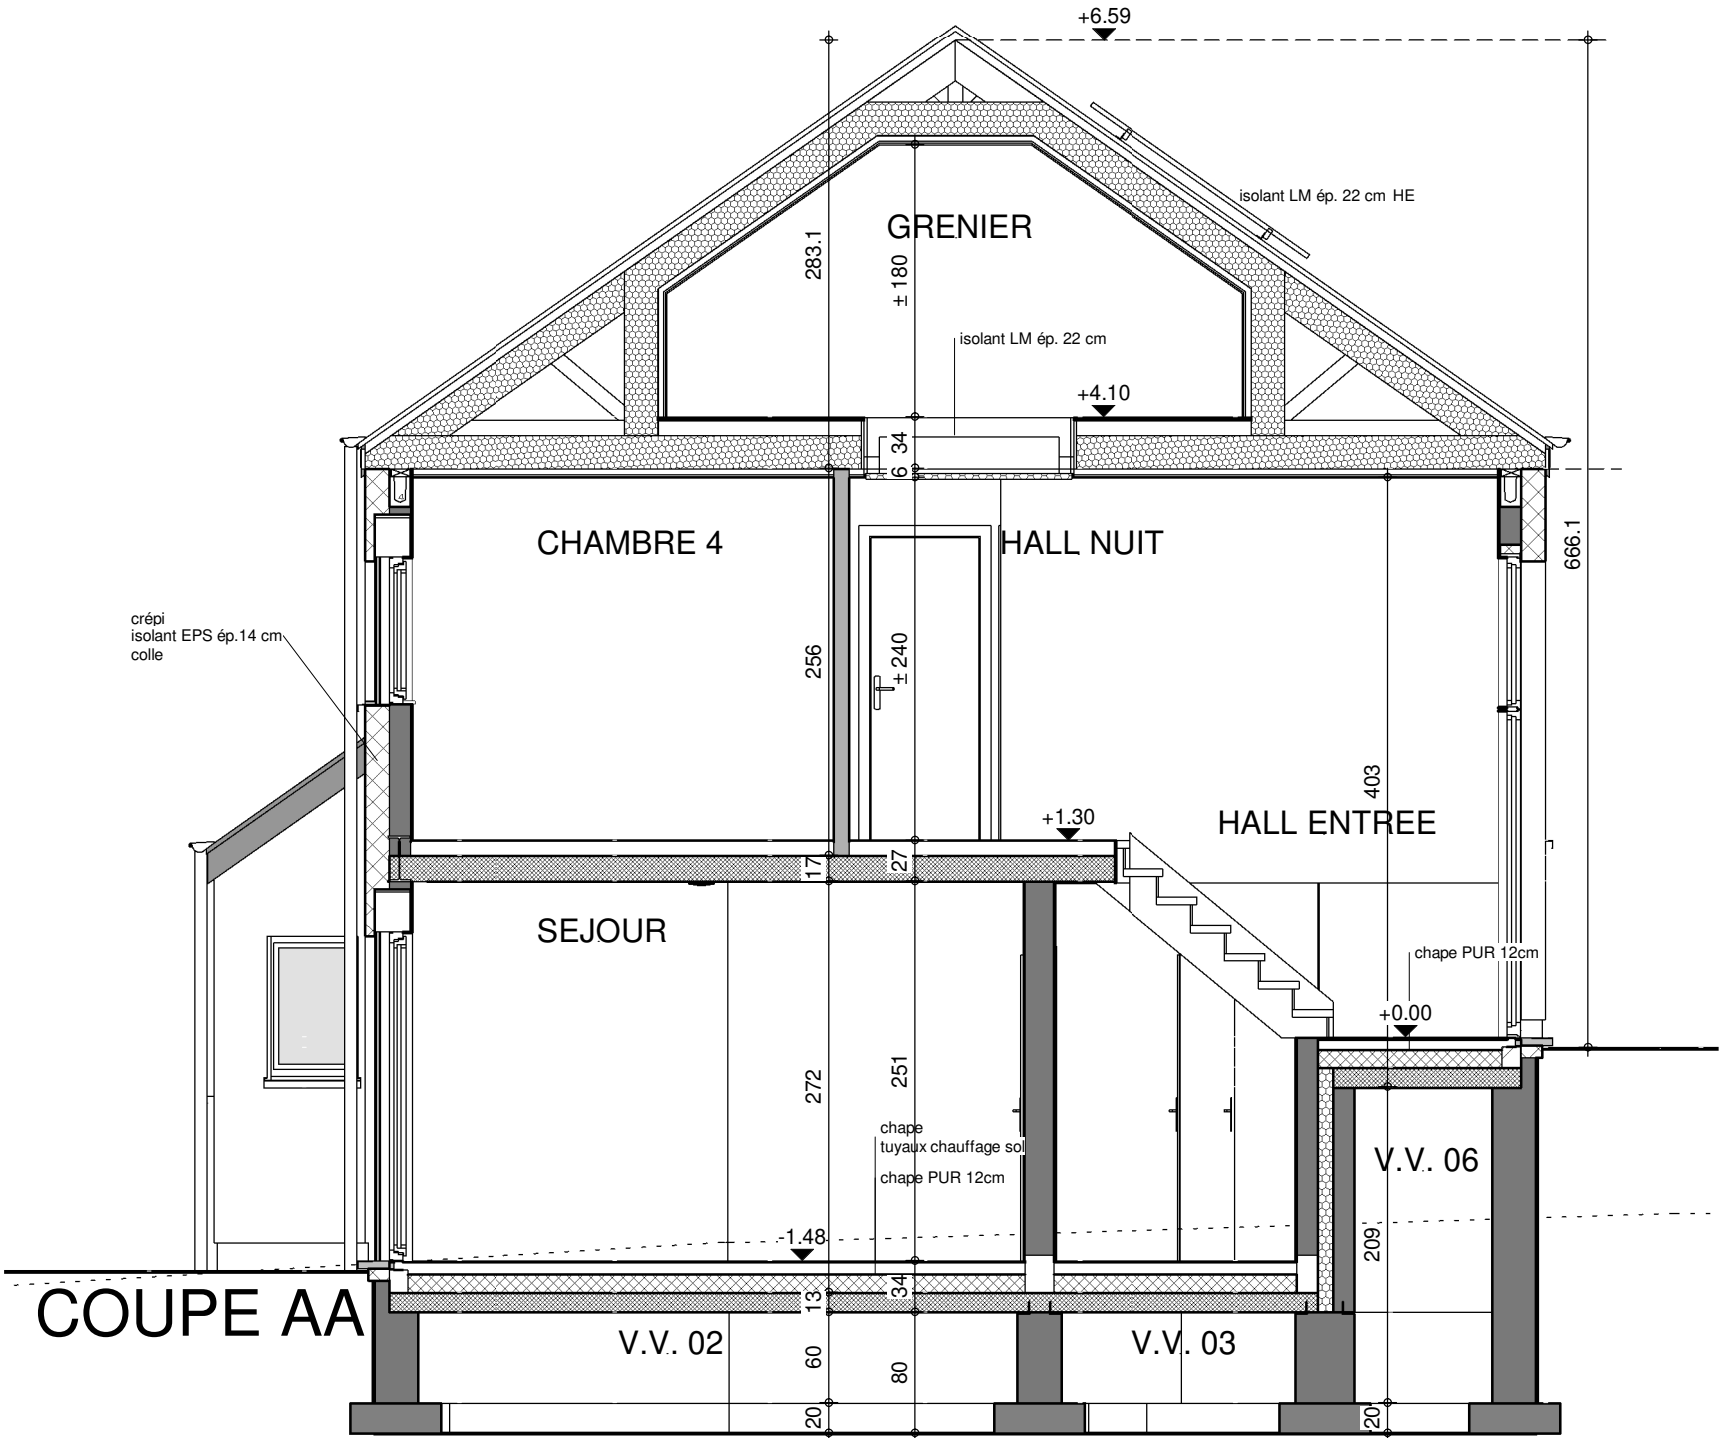

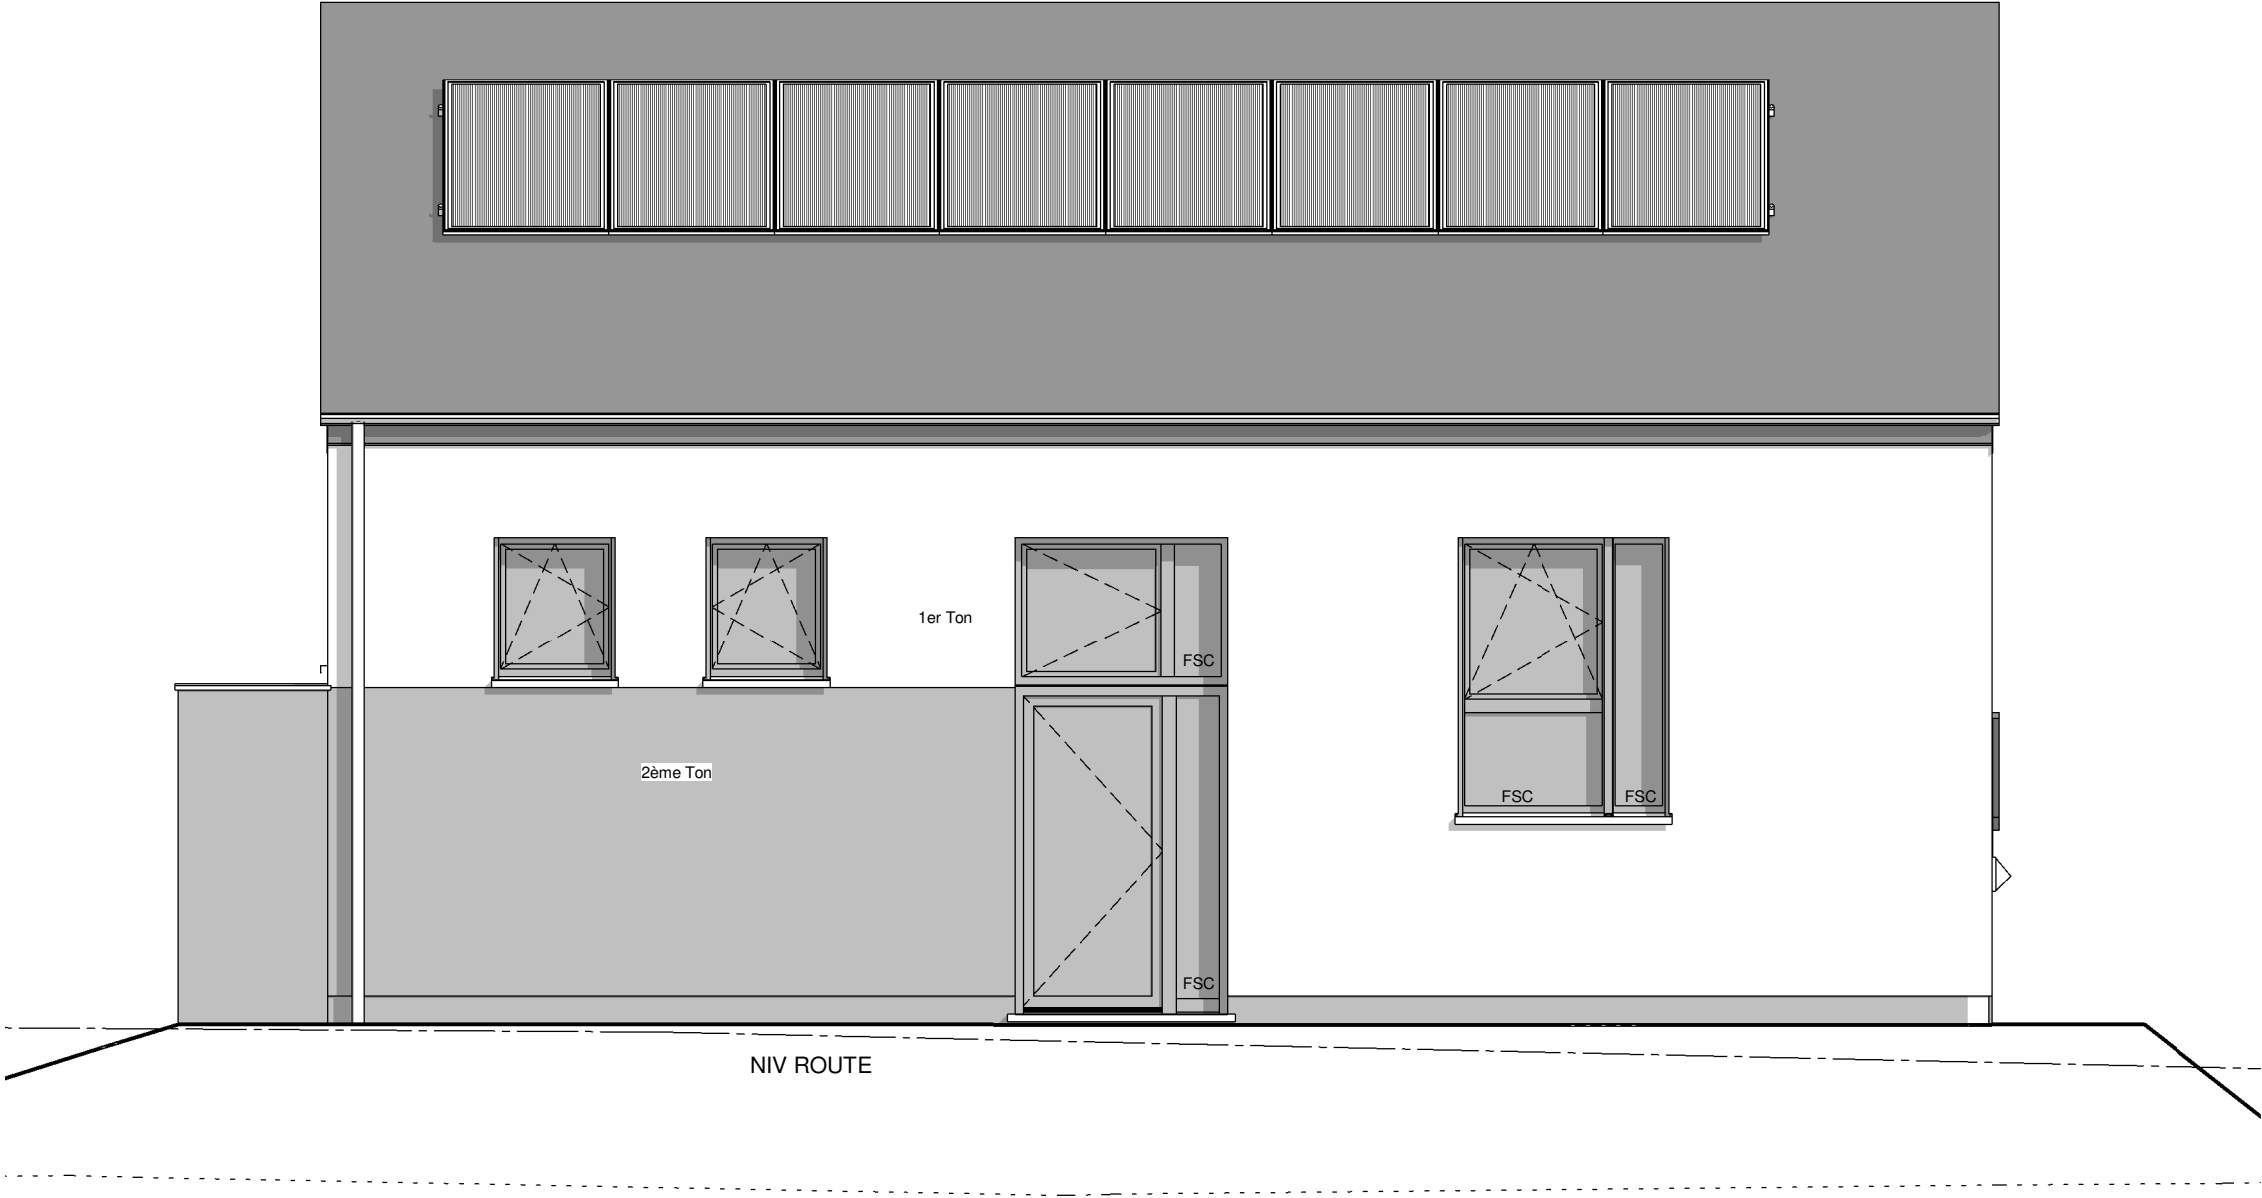


FACADE AVANT

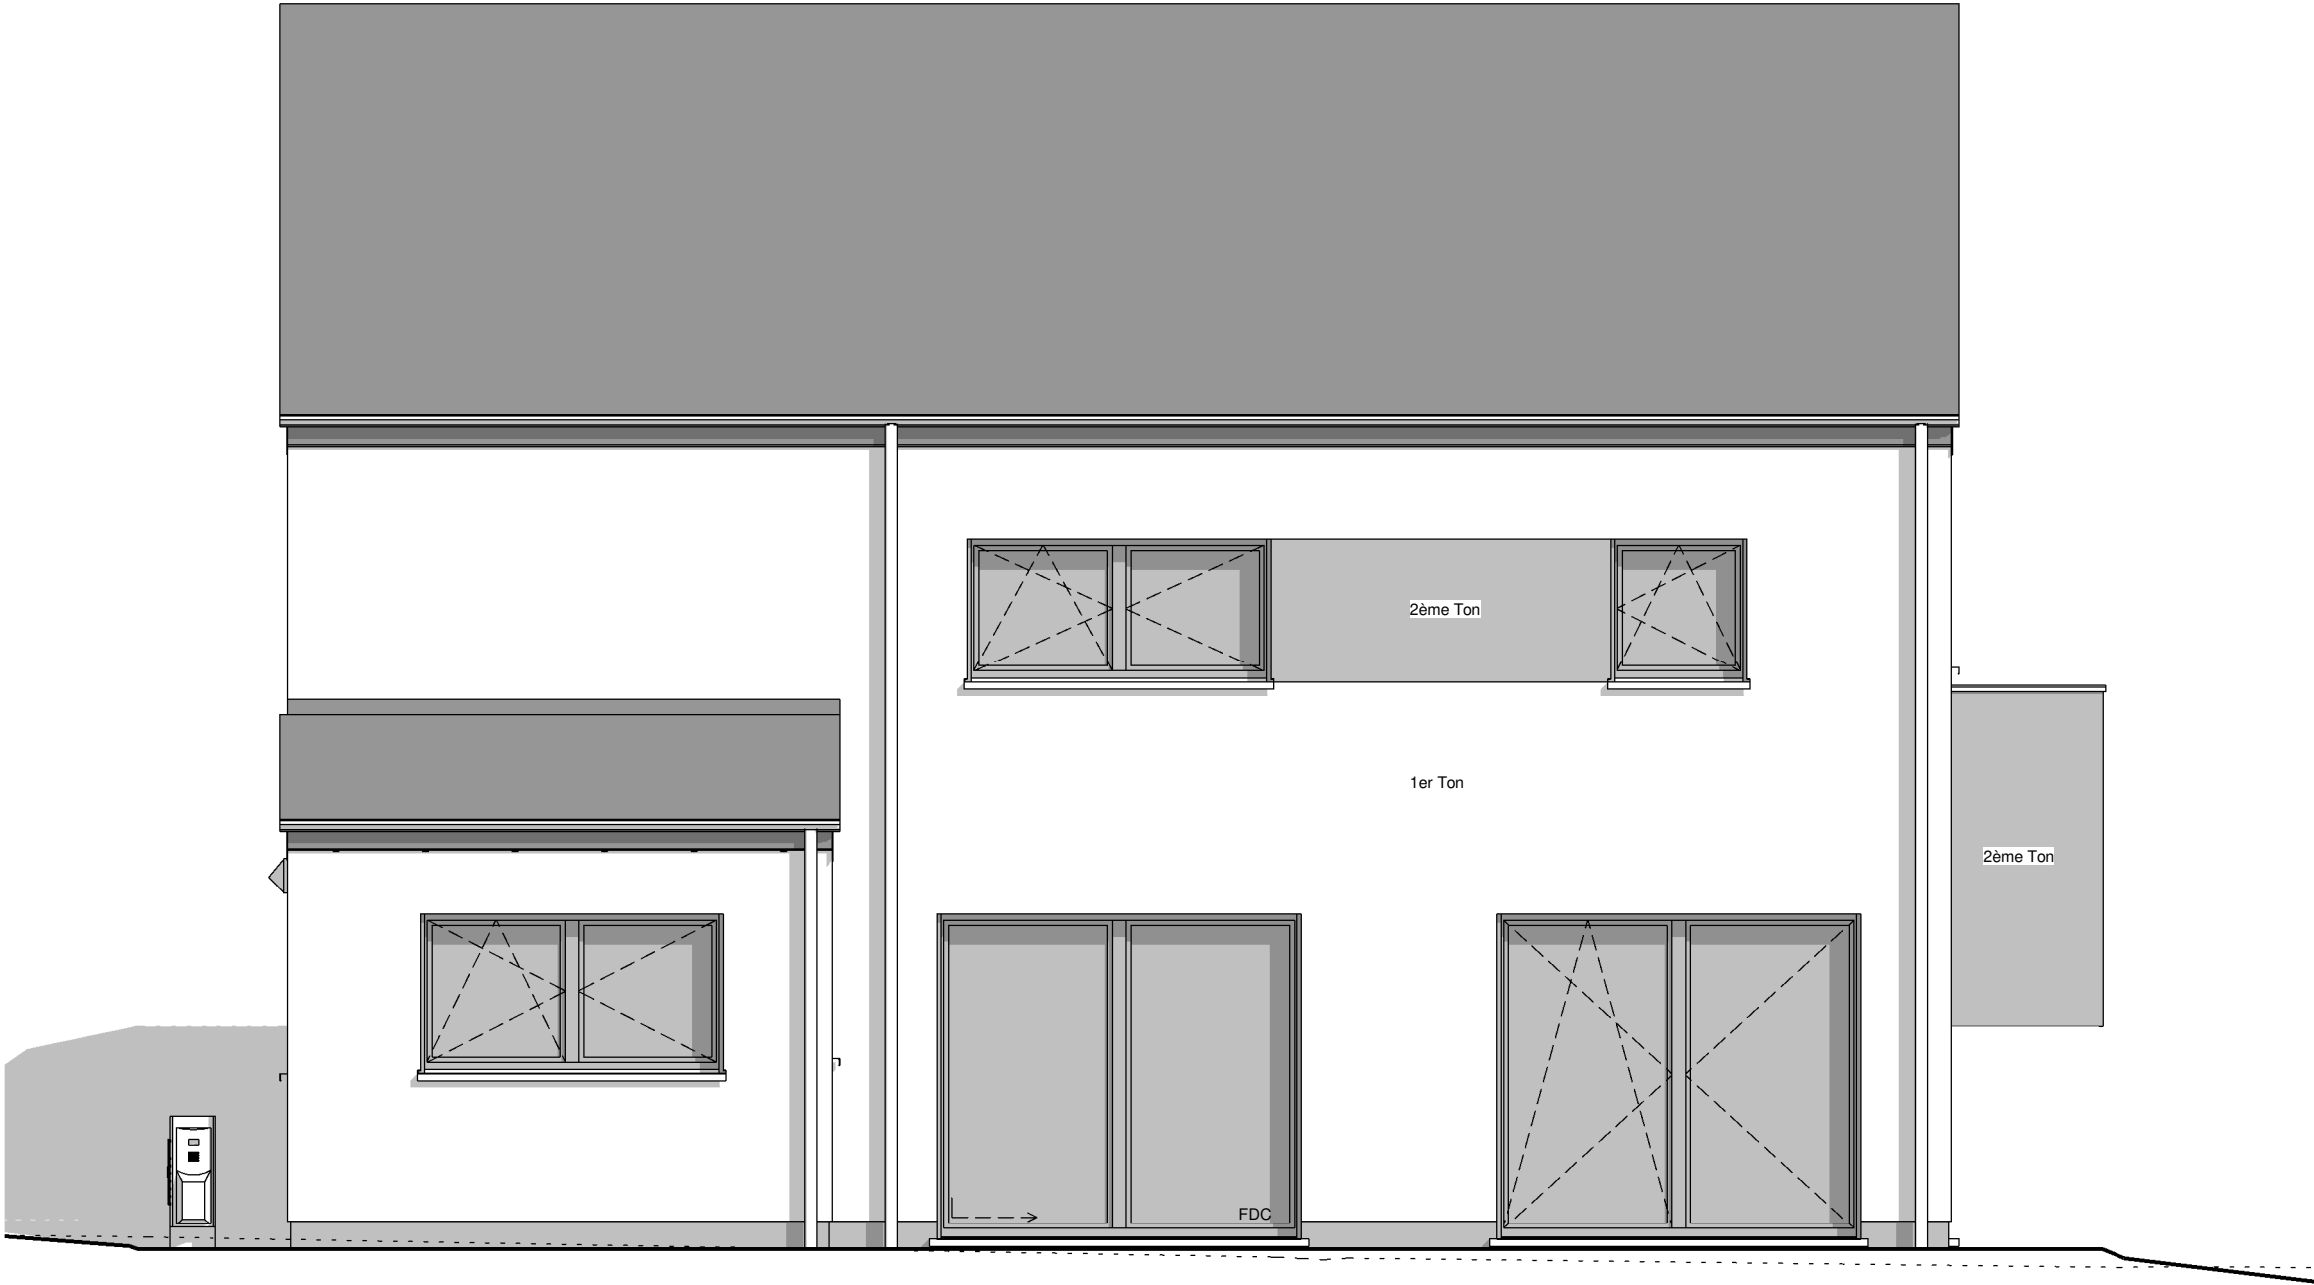


FACADE ARRIERE

AP-220132.01 ANDRE-DERUETTE/HUT-TOEL			
Date :	06/09/2022	Echelle :	1/50

Le présent projet reste la propriété de la S.A. THOMAS & PIRON. Il est protégé par la législation en matière de création et ne peut en aucun cas faire l'objet d'une copie même partielle sans l'autorisation de l'auteur.

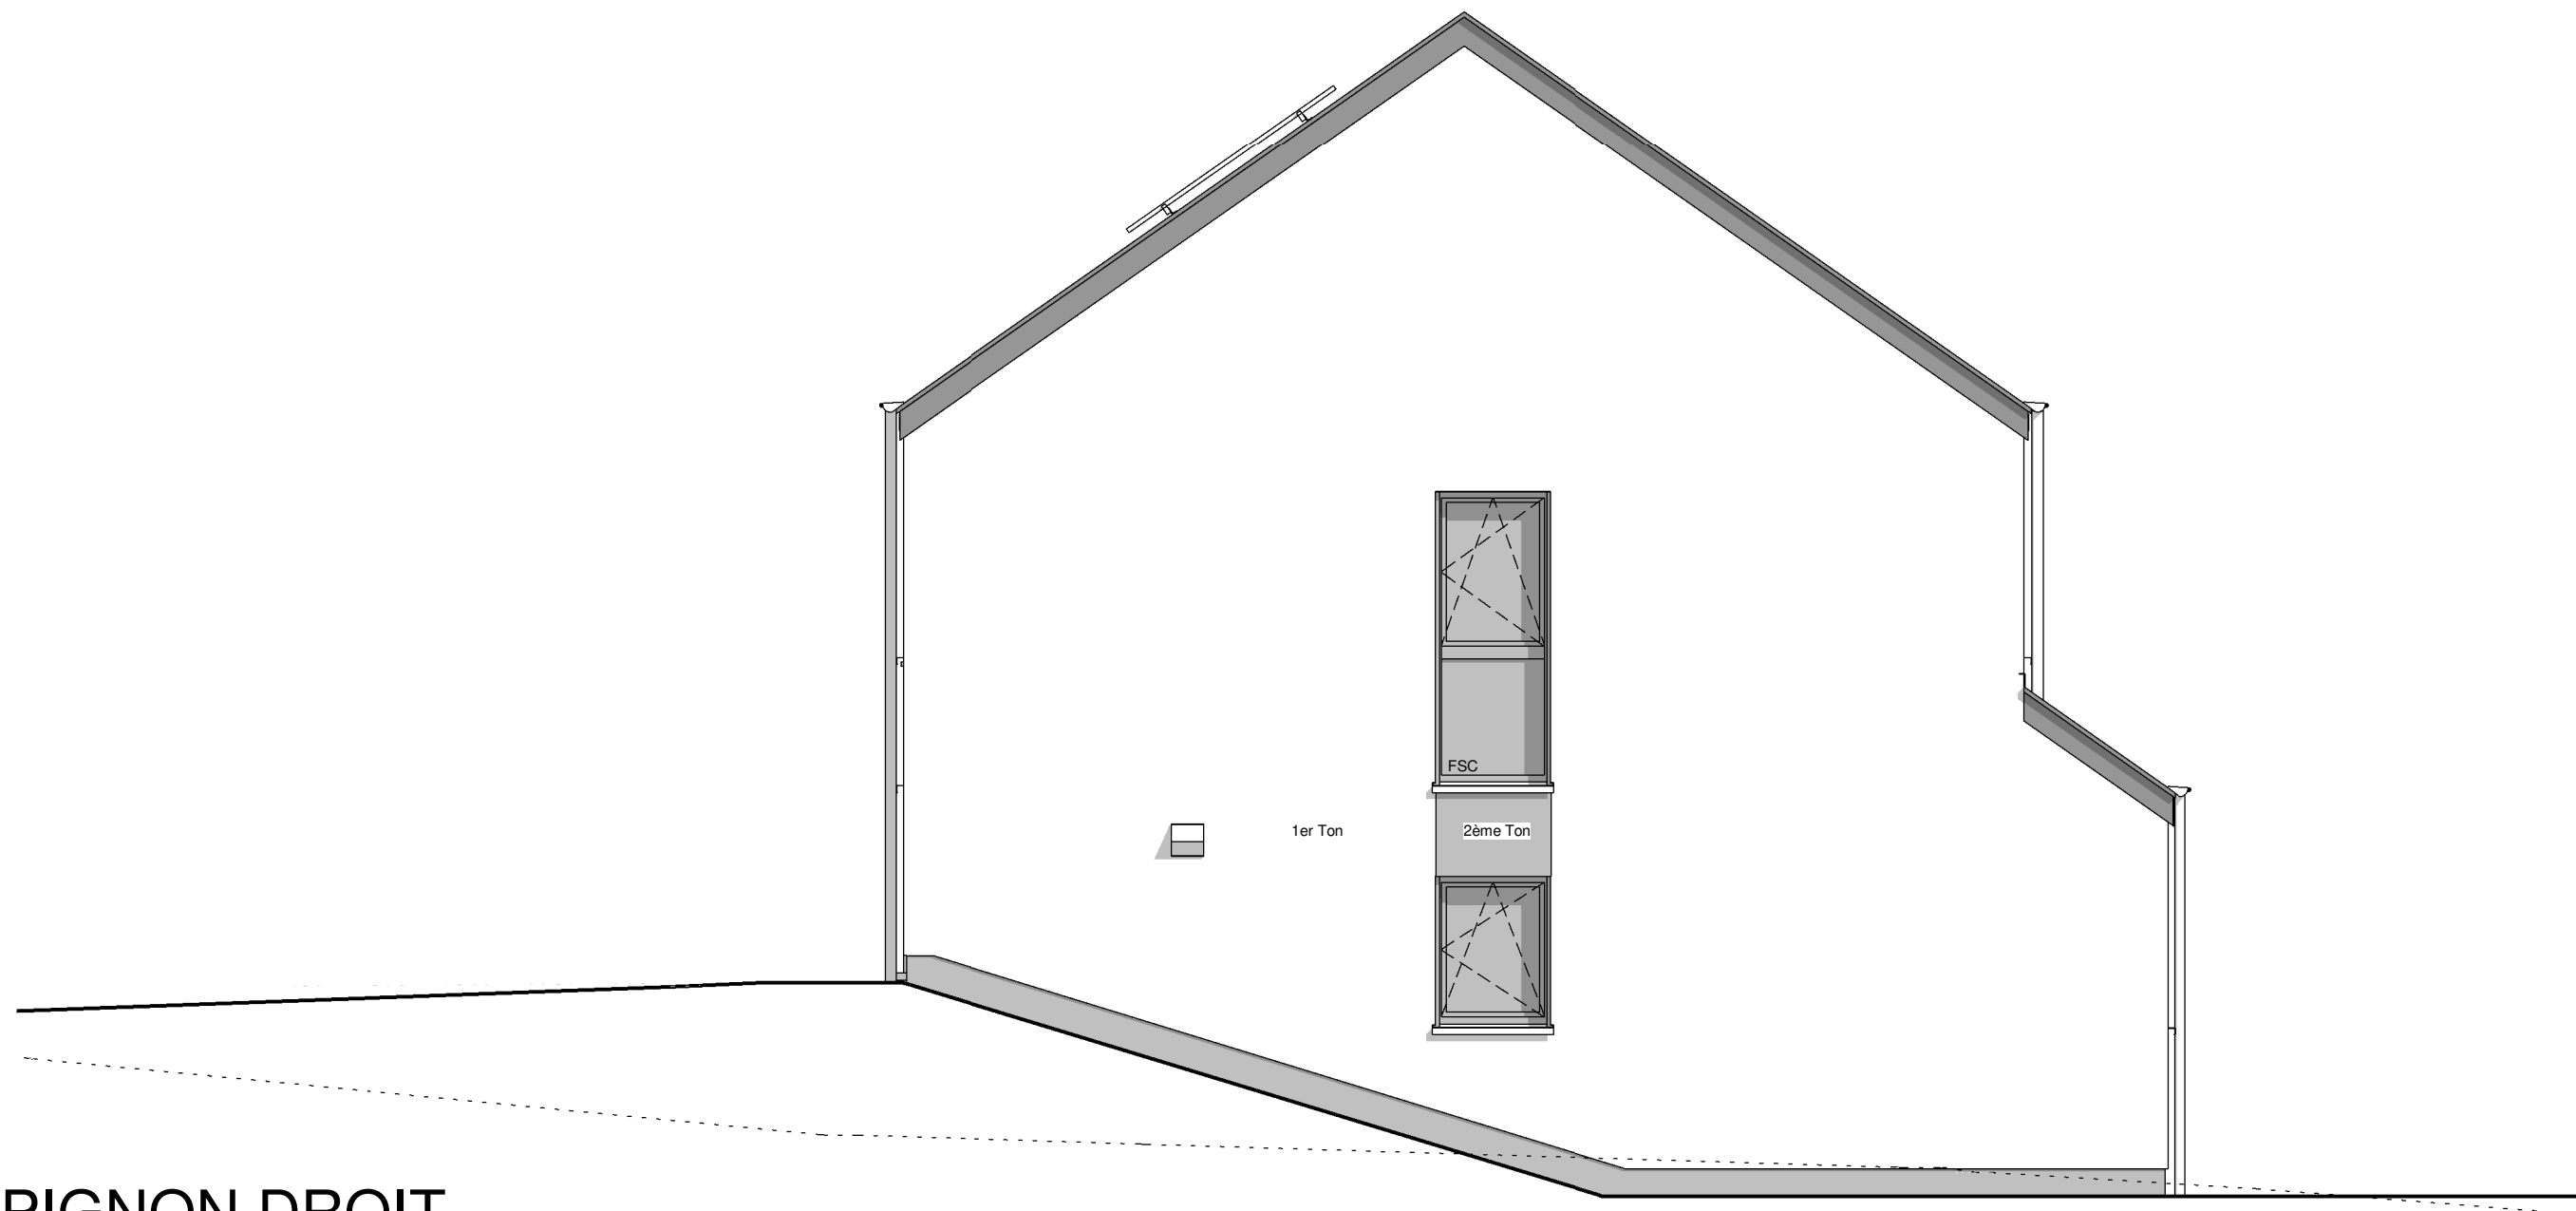


PIGNON DROIT

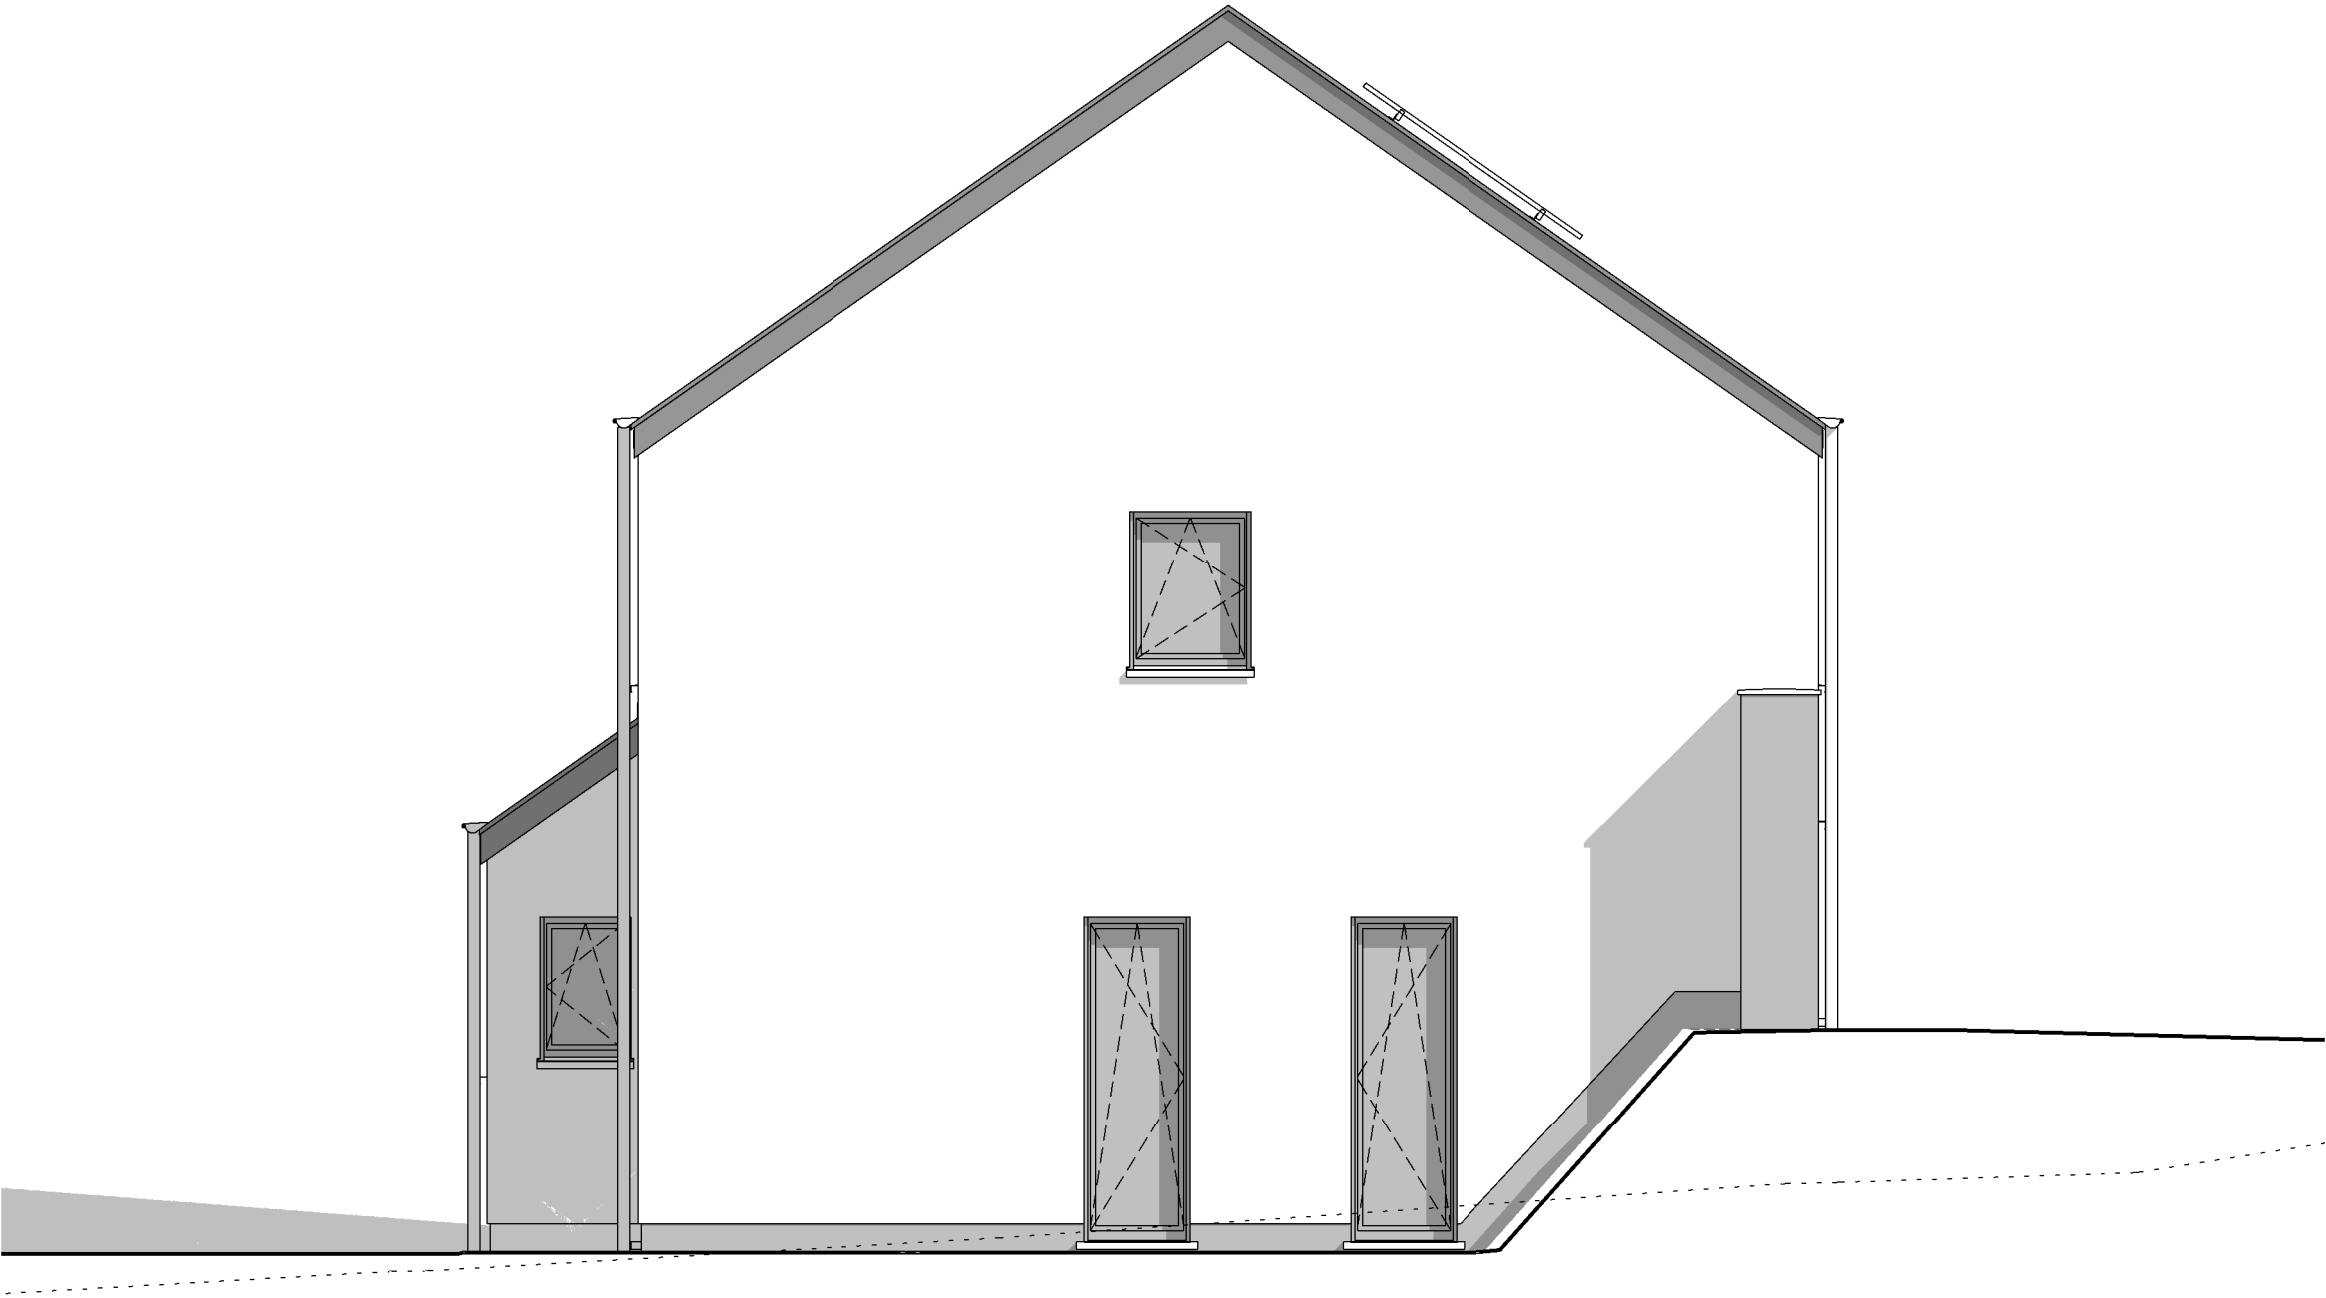

PIGNON GAUCHE

AP-220132.01 ANDRE-DERUETTE/HUT-TOEL			
Date :	06/09/2022	Echelle :	1/50

Le présent projet reste la propriété de la S.A. THOMAS & PIRON. Il est protégé par la législation en matière de création et ne peut en aucun cas faire l'objet d'une copie même partielle sans l'autorisation de l'auteur.

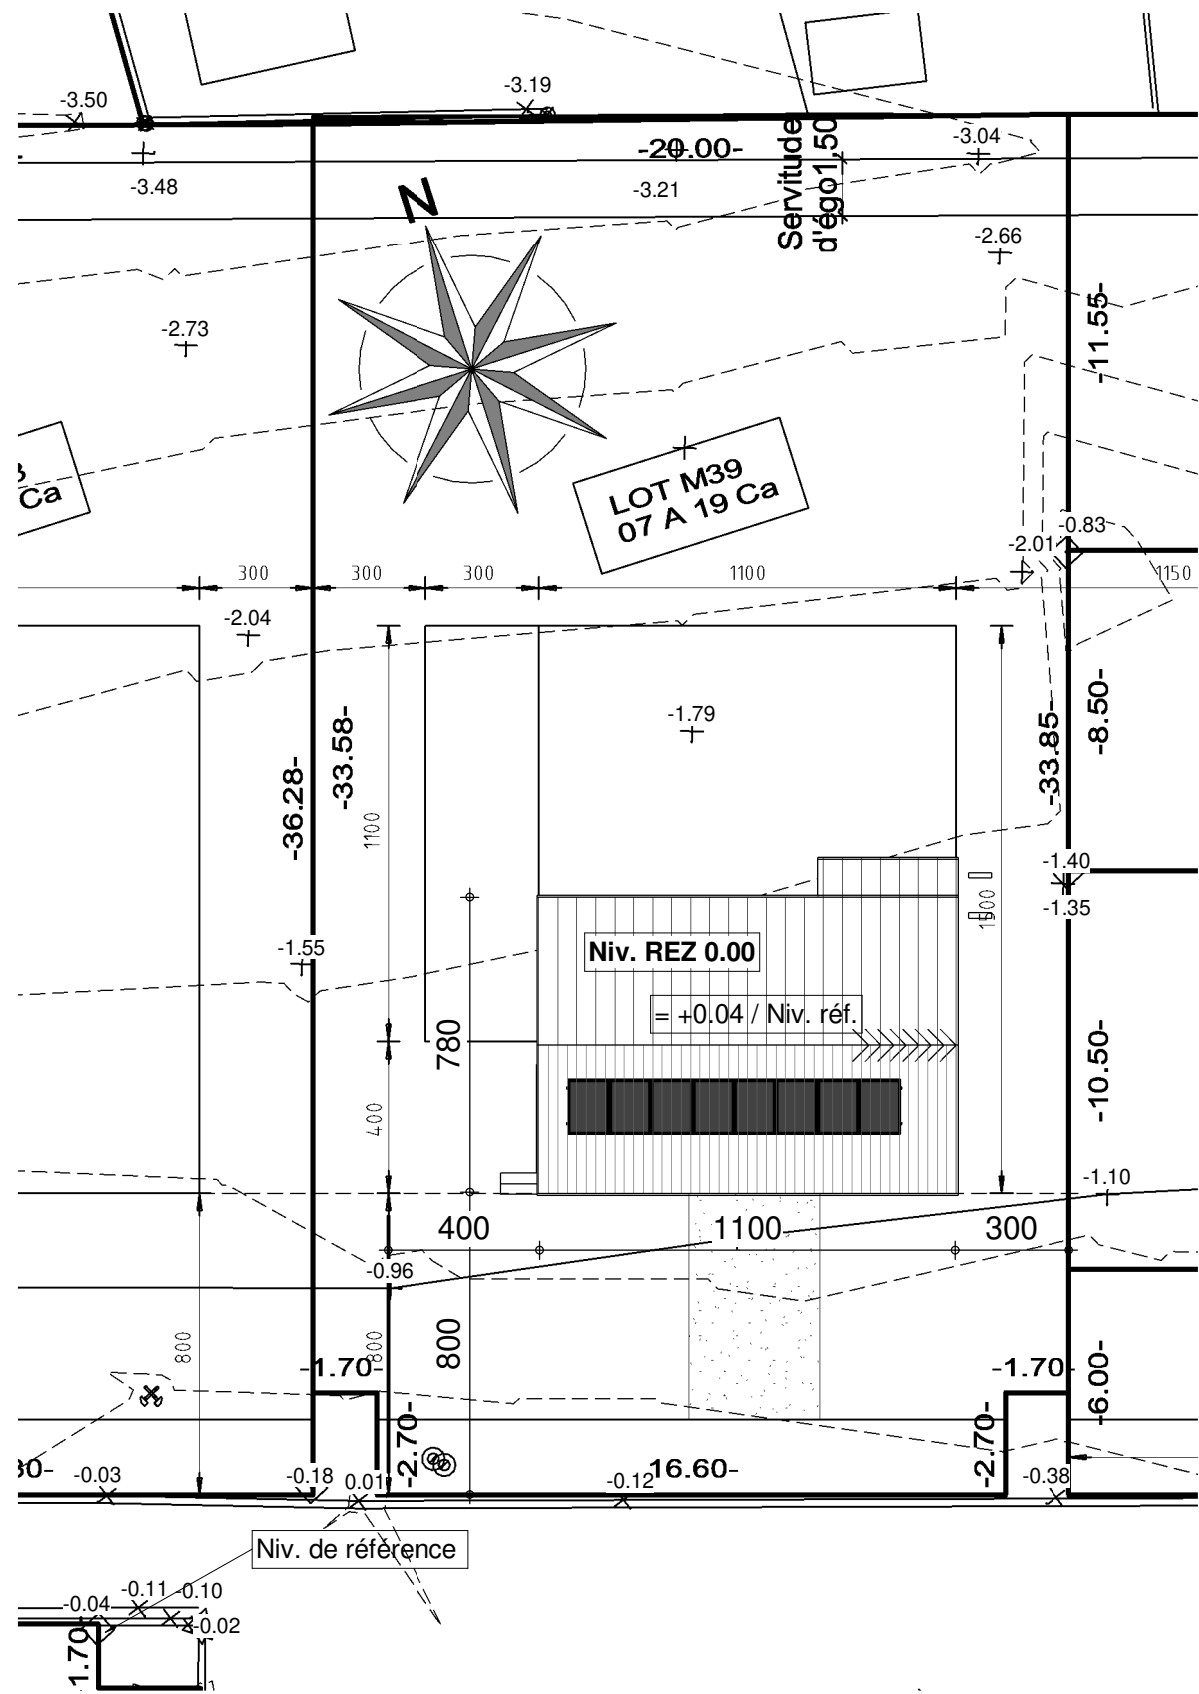

IMPLANTATION

AP-220132.01 ANDRE-DERUETTE/HUT-TOEL			
Date :	06/09/2022	Echelle :	1/200