

Mme ANGERHAUSEN Sarah

Projet de construction d'une habitation à LIMAL



Image à titre d'illustration, non contractuelle.



PERSPECTIVE

AP-260059-01-ANGERHAUSEN-VAJE-LASA	
Date :	16/02/26
Echelle :	

Le présent projet reste la propriété de la S.A. THOMAS & PIRON . Il est protégé par la législation en matière de création et ne peut en aucun cas faire l'objet d'une copie même partielle sans l'autorisation de l'auteur .

Mme ANGERHAUSEN Sarah

Projet de construction d'une habitation à LIMAL



Image à titre d'illustration, non contractuelle.



PERSPECTIVE

AP-260059-01-ANGERHAUSEN-VAJE-LASA	
Date :	16/02/26
Echelle :	

Le présent projet reste la propriété de la S.A. THOMAS & PIRON . Il est protégé par la législation en matière de création et ne peut en aucun cas faire l'objet d'une copie même partielle sans l'autorisation de l'auteur .

Mme ANGERHAUSEN Sarah

Projet de construction d'une habitation à LIMAL



Image à titre d'illustration, non contractuelle.



PERSPECTIVE

AP-260059-01-ANGERHAUSEN-VAJE-LASA	
Date :	16/02/26
Echelle :	

Le présent projet reste la propriété de la S.A. THOMAS & PIRON. Il est protégé par la législation en matière de création et ne peut en aucun cas faire l'objet d'une copie même partielle sans l'autorisation de l'auteur.

Mme ANGERHAUSEN Sarah

Projet de construction d'une habitation à LIMAL



Image à titre d'illustration, non contractuelle.



PERSPECTIVE

AP-260059-01-ANGERHAUSEN-VAJE-LASA	
Date :	16/02/26
Echelle :	

Le présent projet reste la propriété de la S.A. THOMAS & PIRON . Il est protégé par la législation en matière de création et ne peut en aucun cas faire l'objet d'une copie même partielle sans l'autorisation de l'auteur .

Mme ANGERHAUSEN Sarah


Projet de construction d'une habitation à LIMAL



sect. H, n°69Z

sect. H, n°69A 2


sect. H, n°69A 8

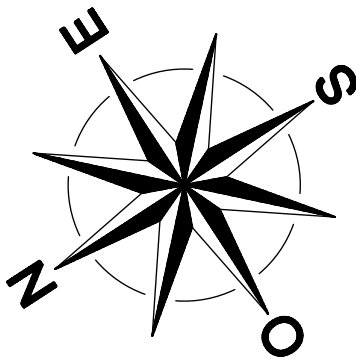

sect. H, n°19X/2

prop. Mme ANGERHAUSEN Sarah
sect. H, n°19W/2
10a 53ca

sect. H, n°19L/2

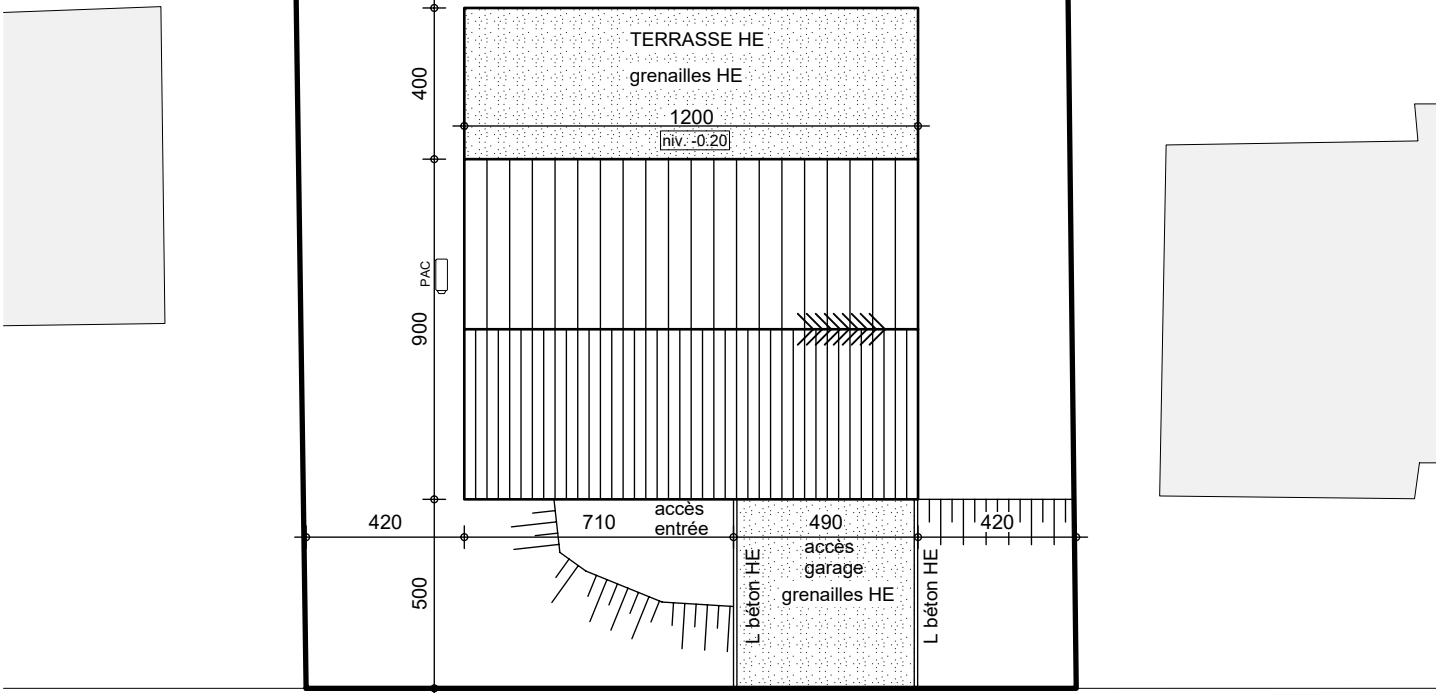

Axe voirie

AVENUE CHEVALIER JEHAN

Revêtement tarmac

VOIRIE COMMUNALE

IMPLANTATION

AP-260059-01-ANGERHAUSEN-VAJE-LASA

Date : 10/02/2026

Echelle : 1/200

A.P. POUR CORRECTION


A.P. POUR CORRECTION

Le présent projet reste la propriété de la S.A. THOMAS & PIRON. Il est protégé par la législation en matière de création et ne peut en aucun cas faire l'objet d'une copie même partielle sans l'autorisation de l'auteur.



Mme ANGERHAUSEN Sarah

Projet de construction d'une habitation à LIMAL

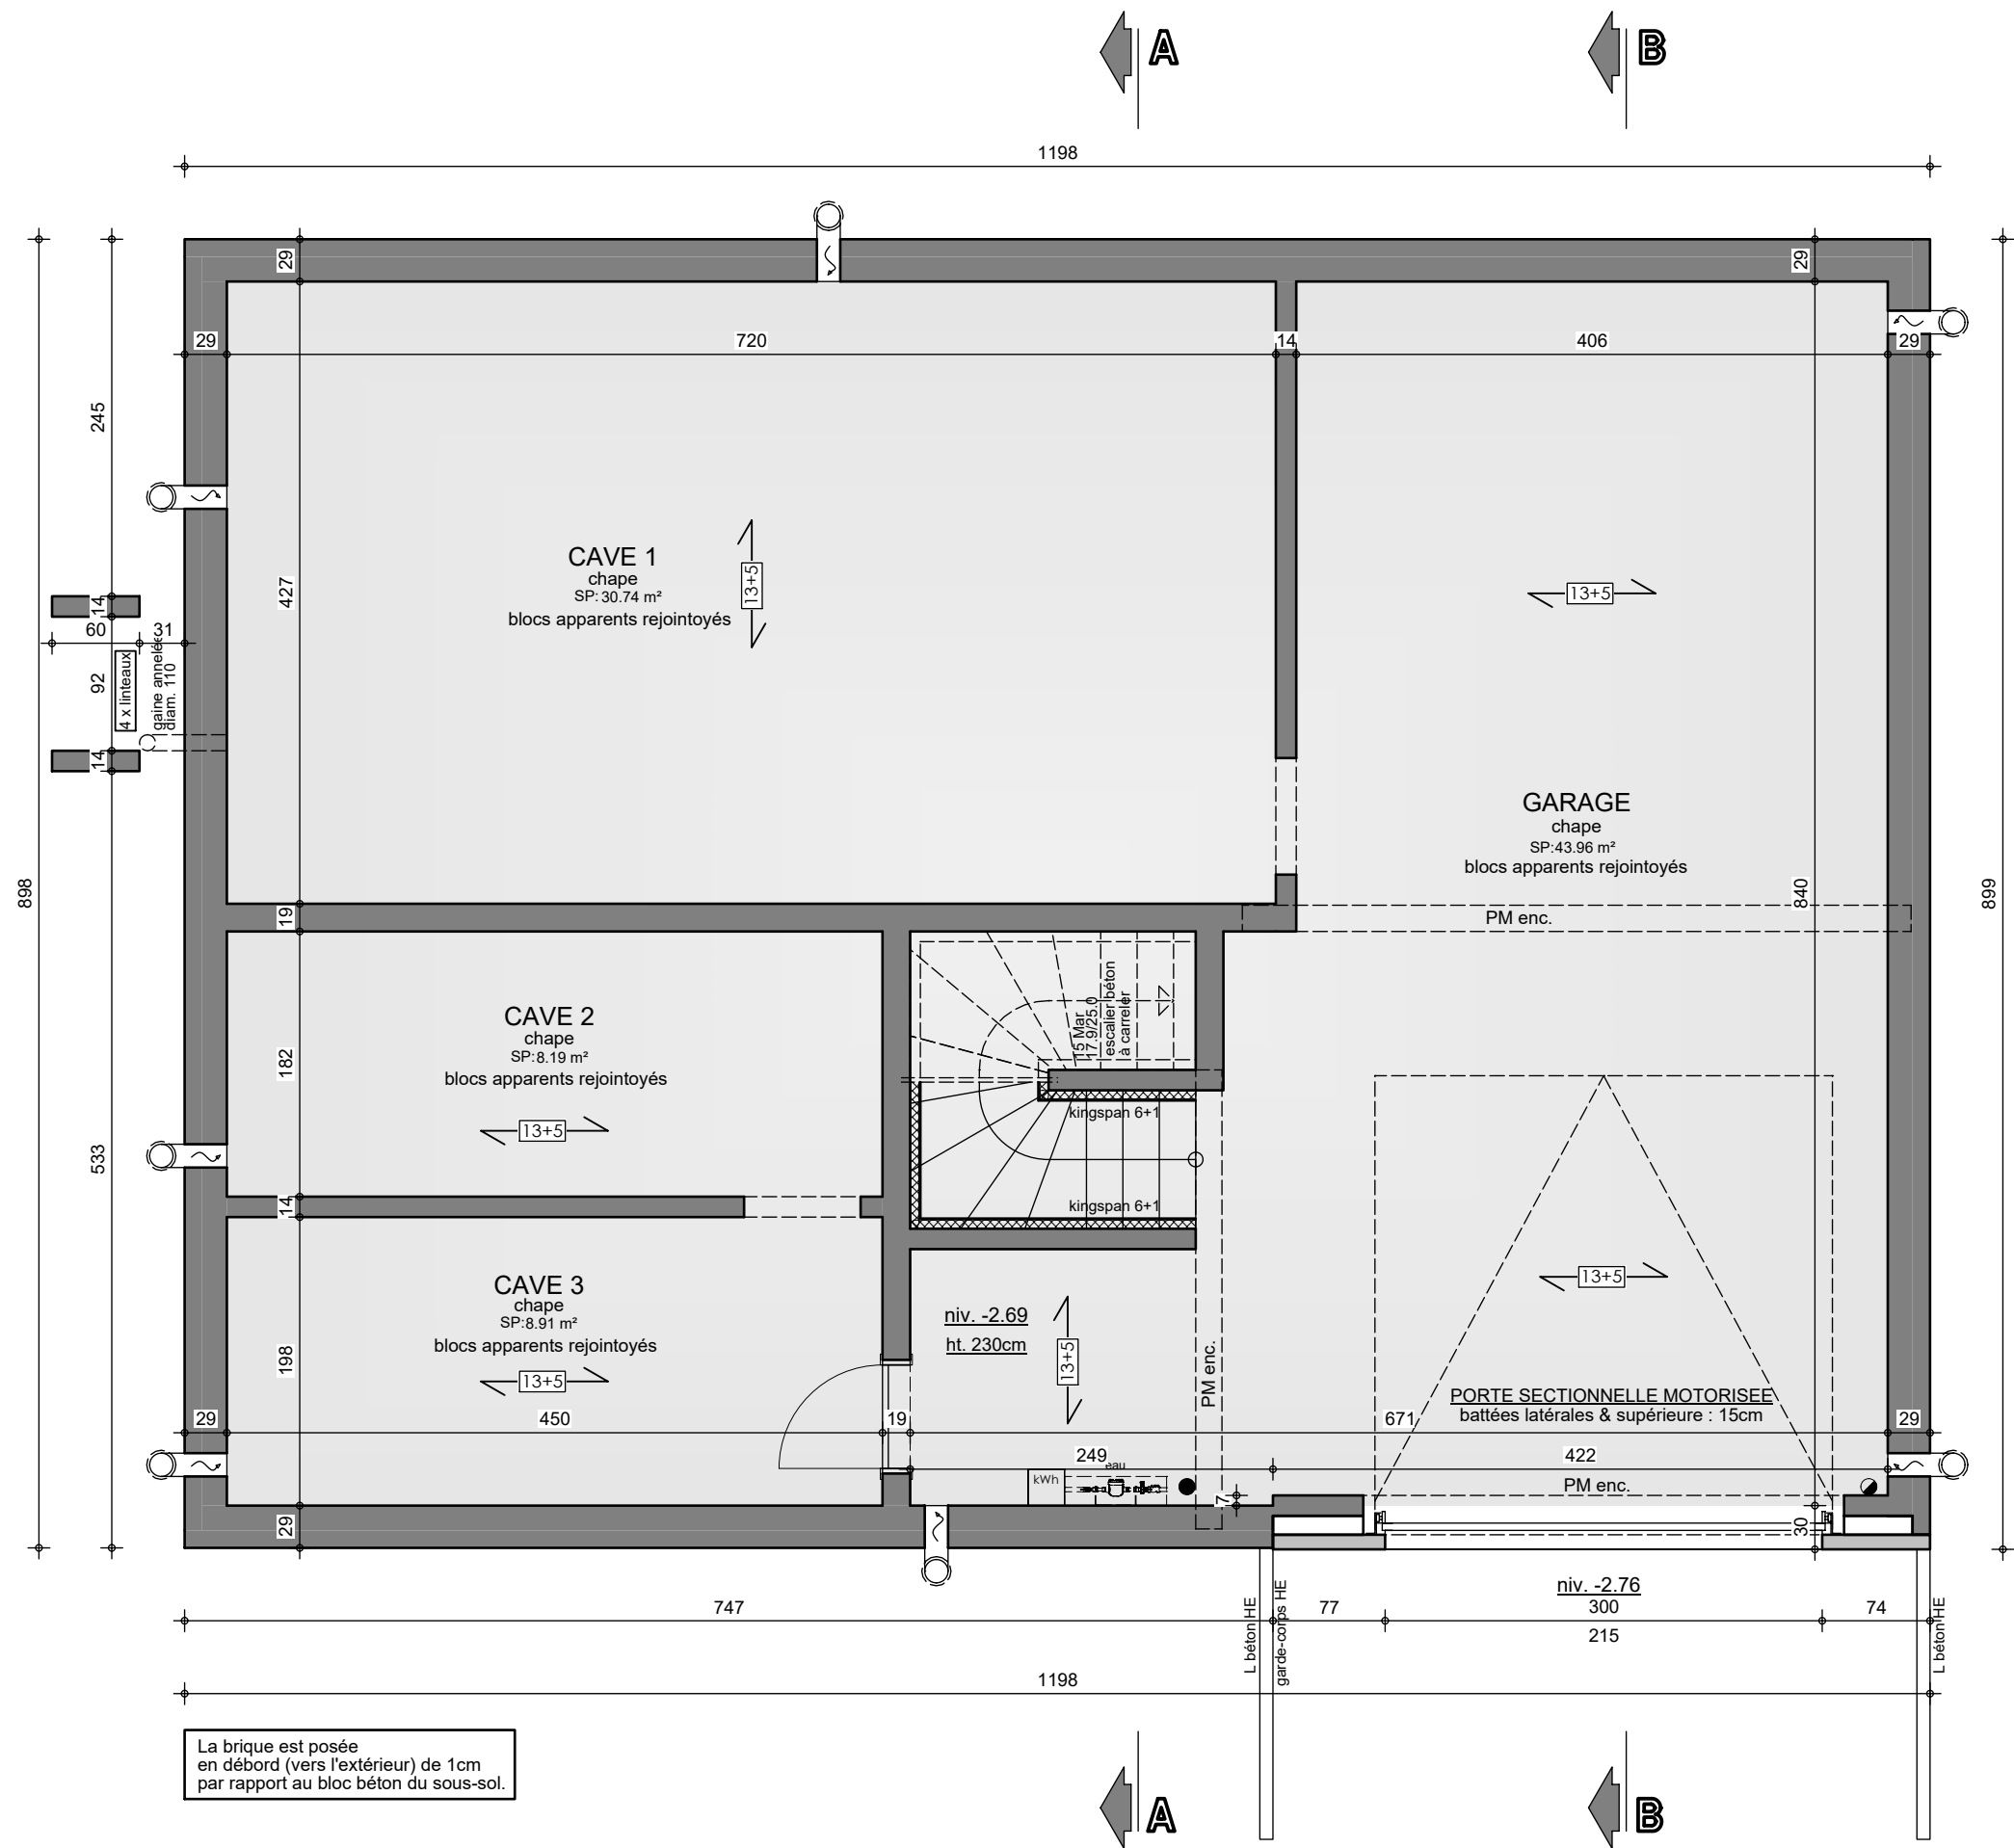

REZ-DE-VOIRIE


AP-260059-01-ANGERHAUSEN-VAJE-LASA

Date : 16/02/2026


Echelle : 1/50

Mme ANGERHAUSEN Sarah

Projet de construction d'une habitation à LIMAL

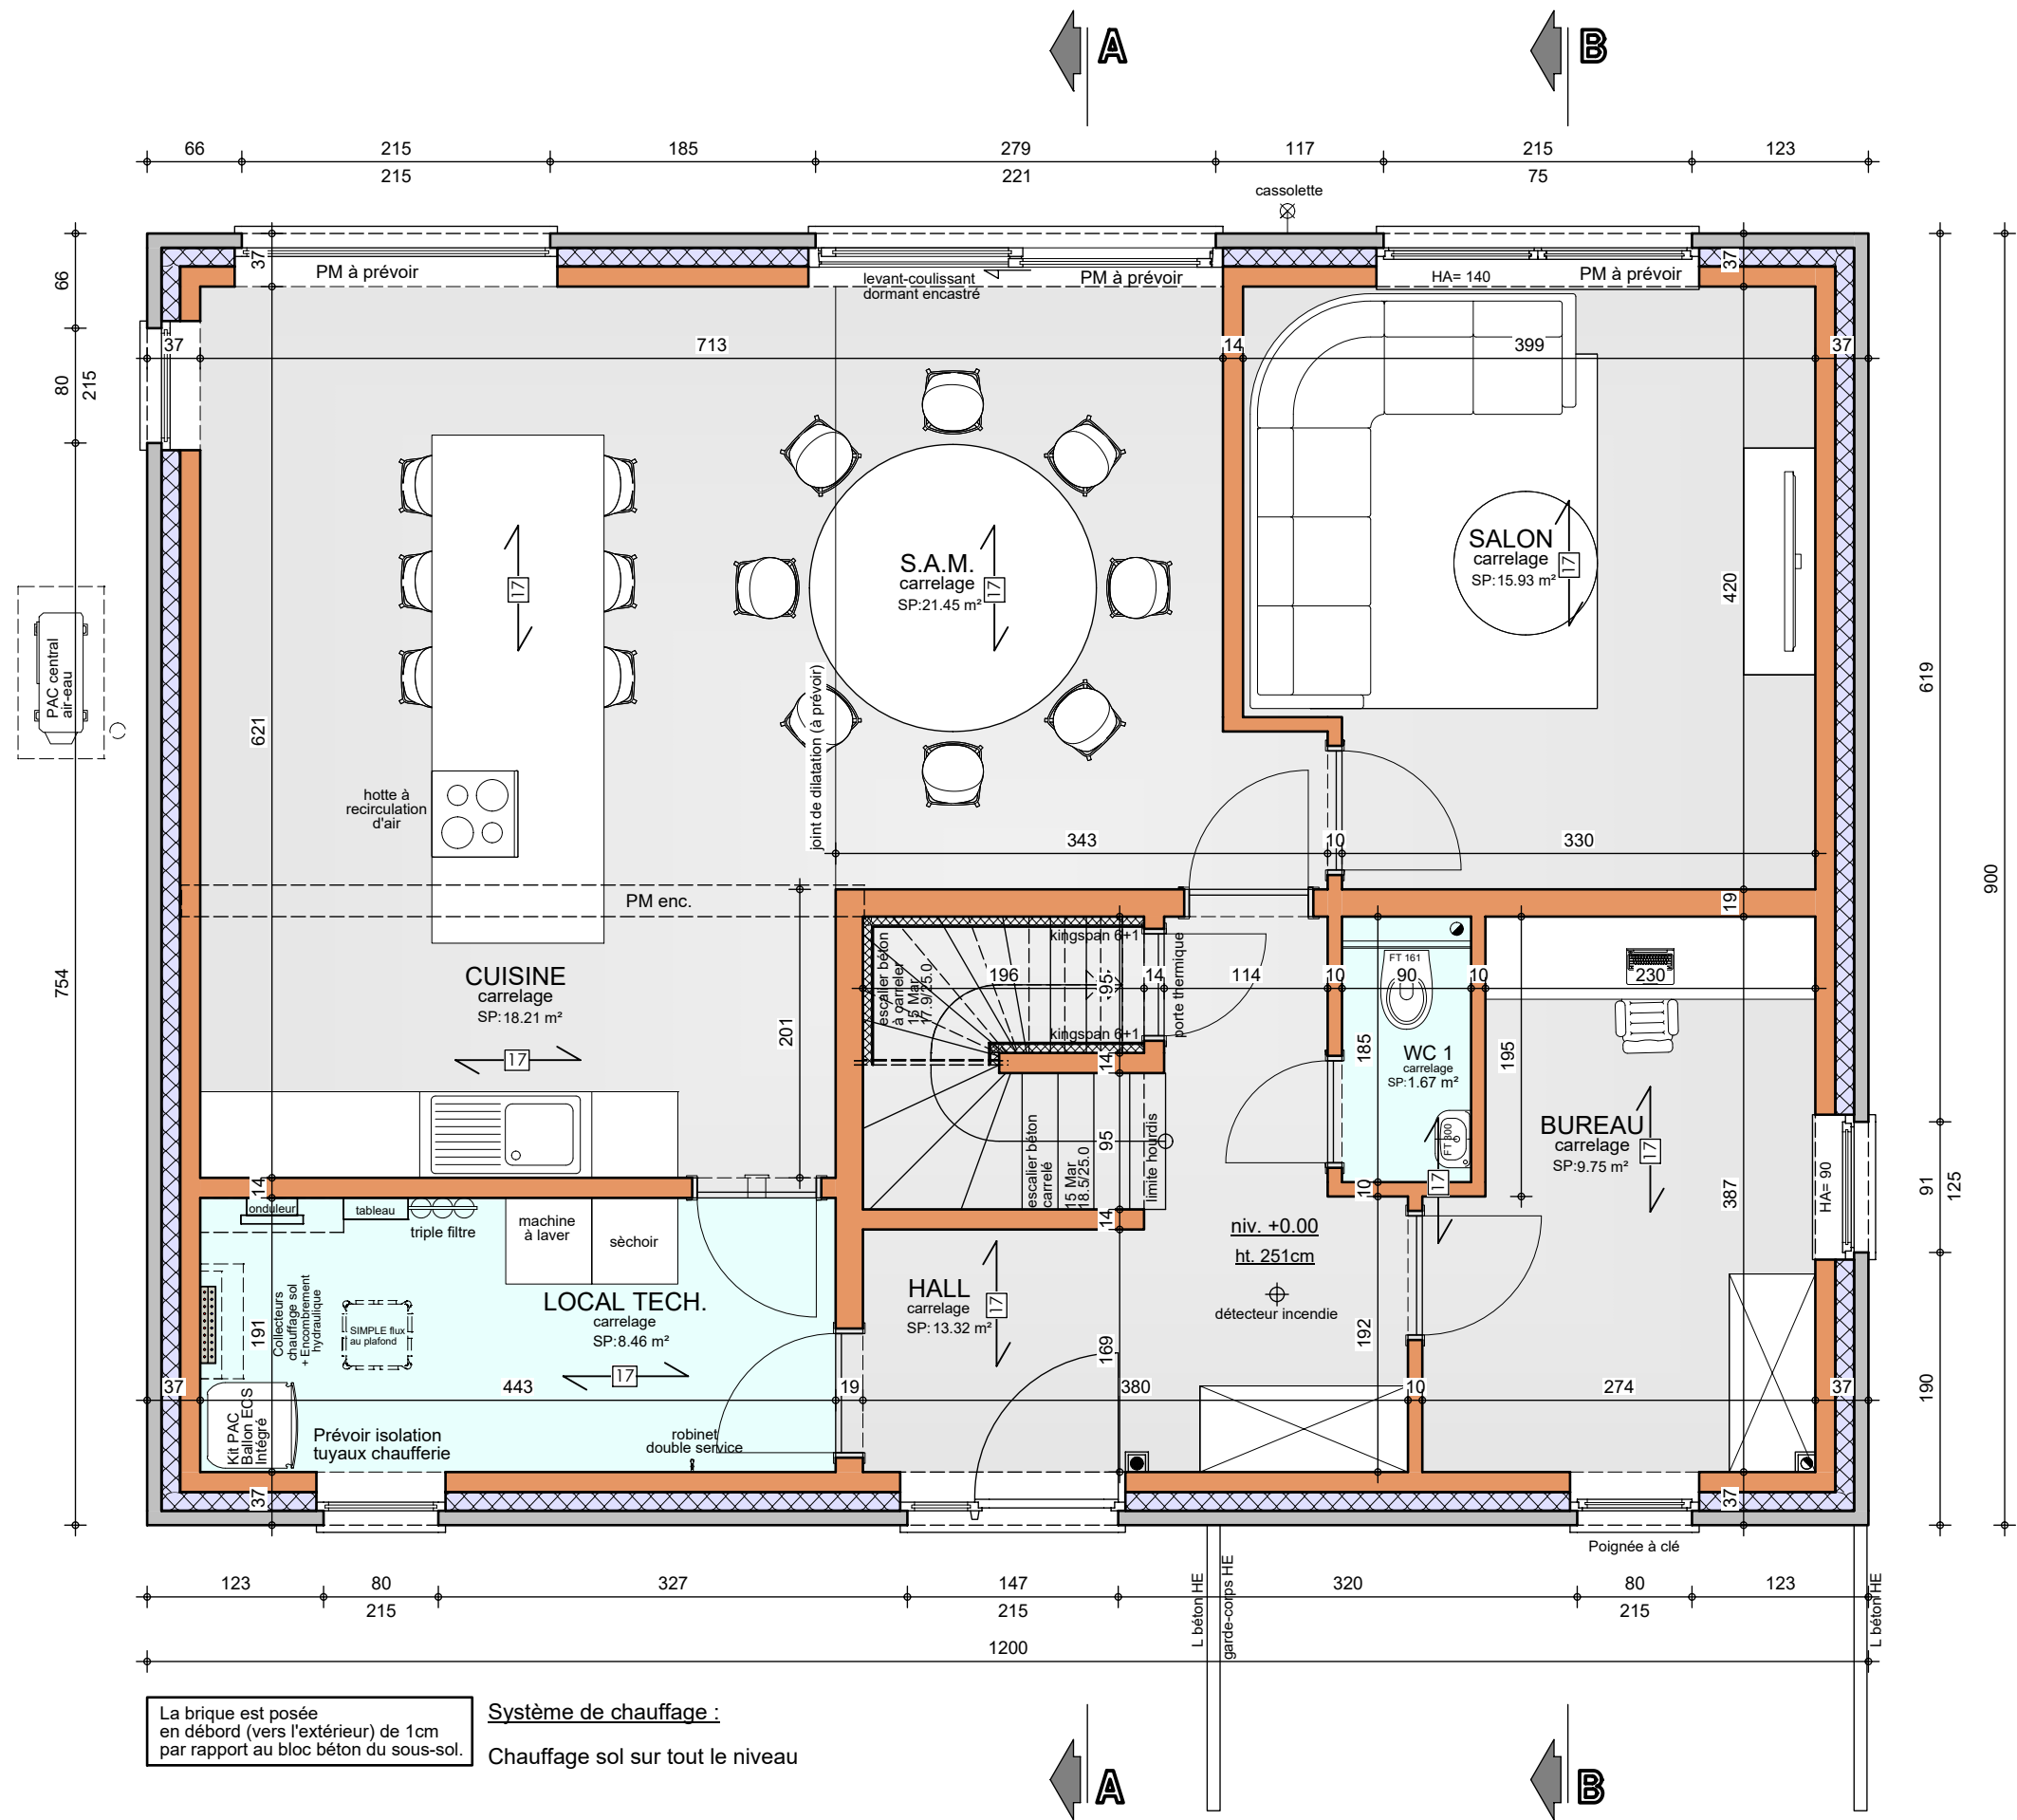

Projet de construction d'une habitation à LIMAL

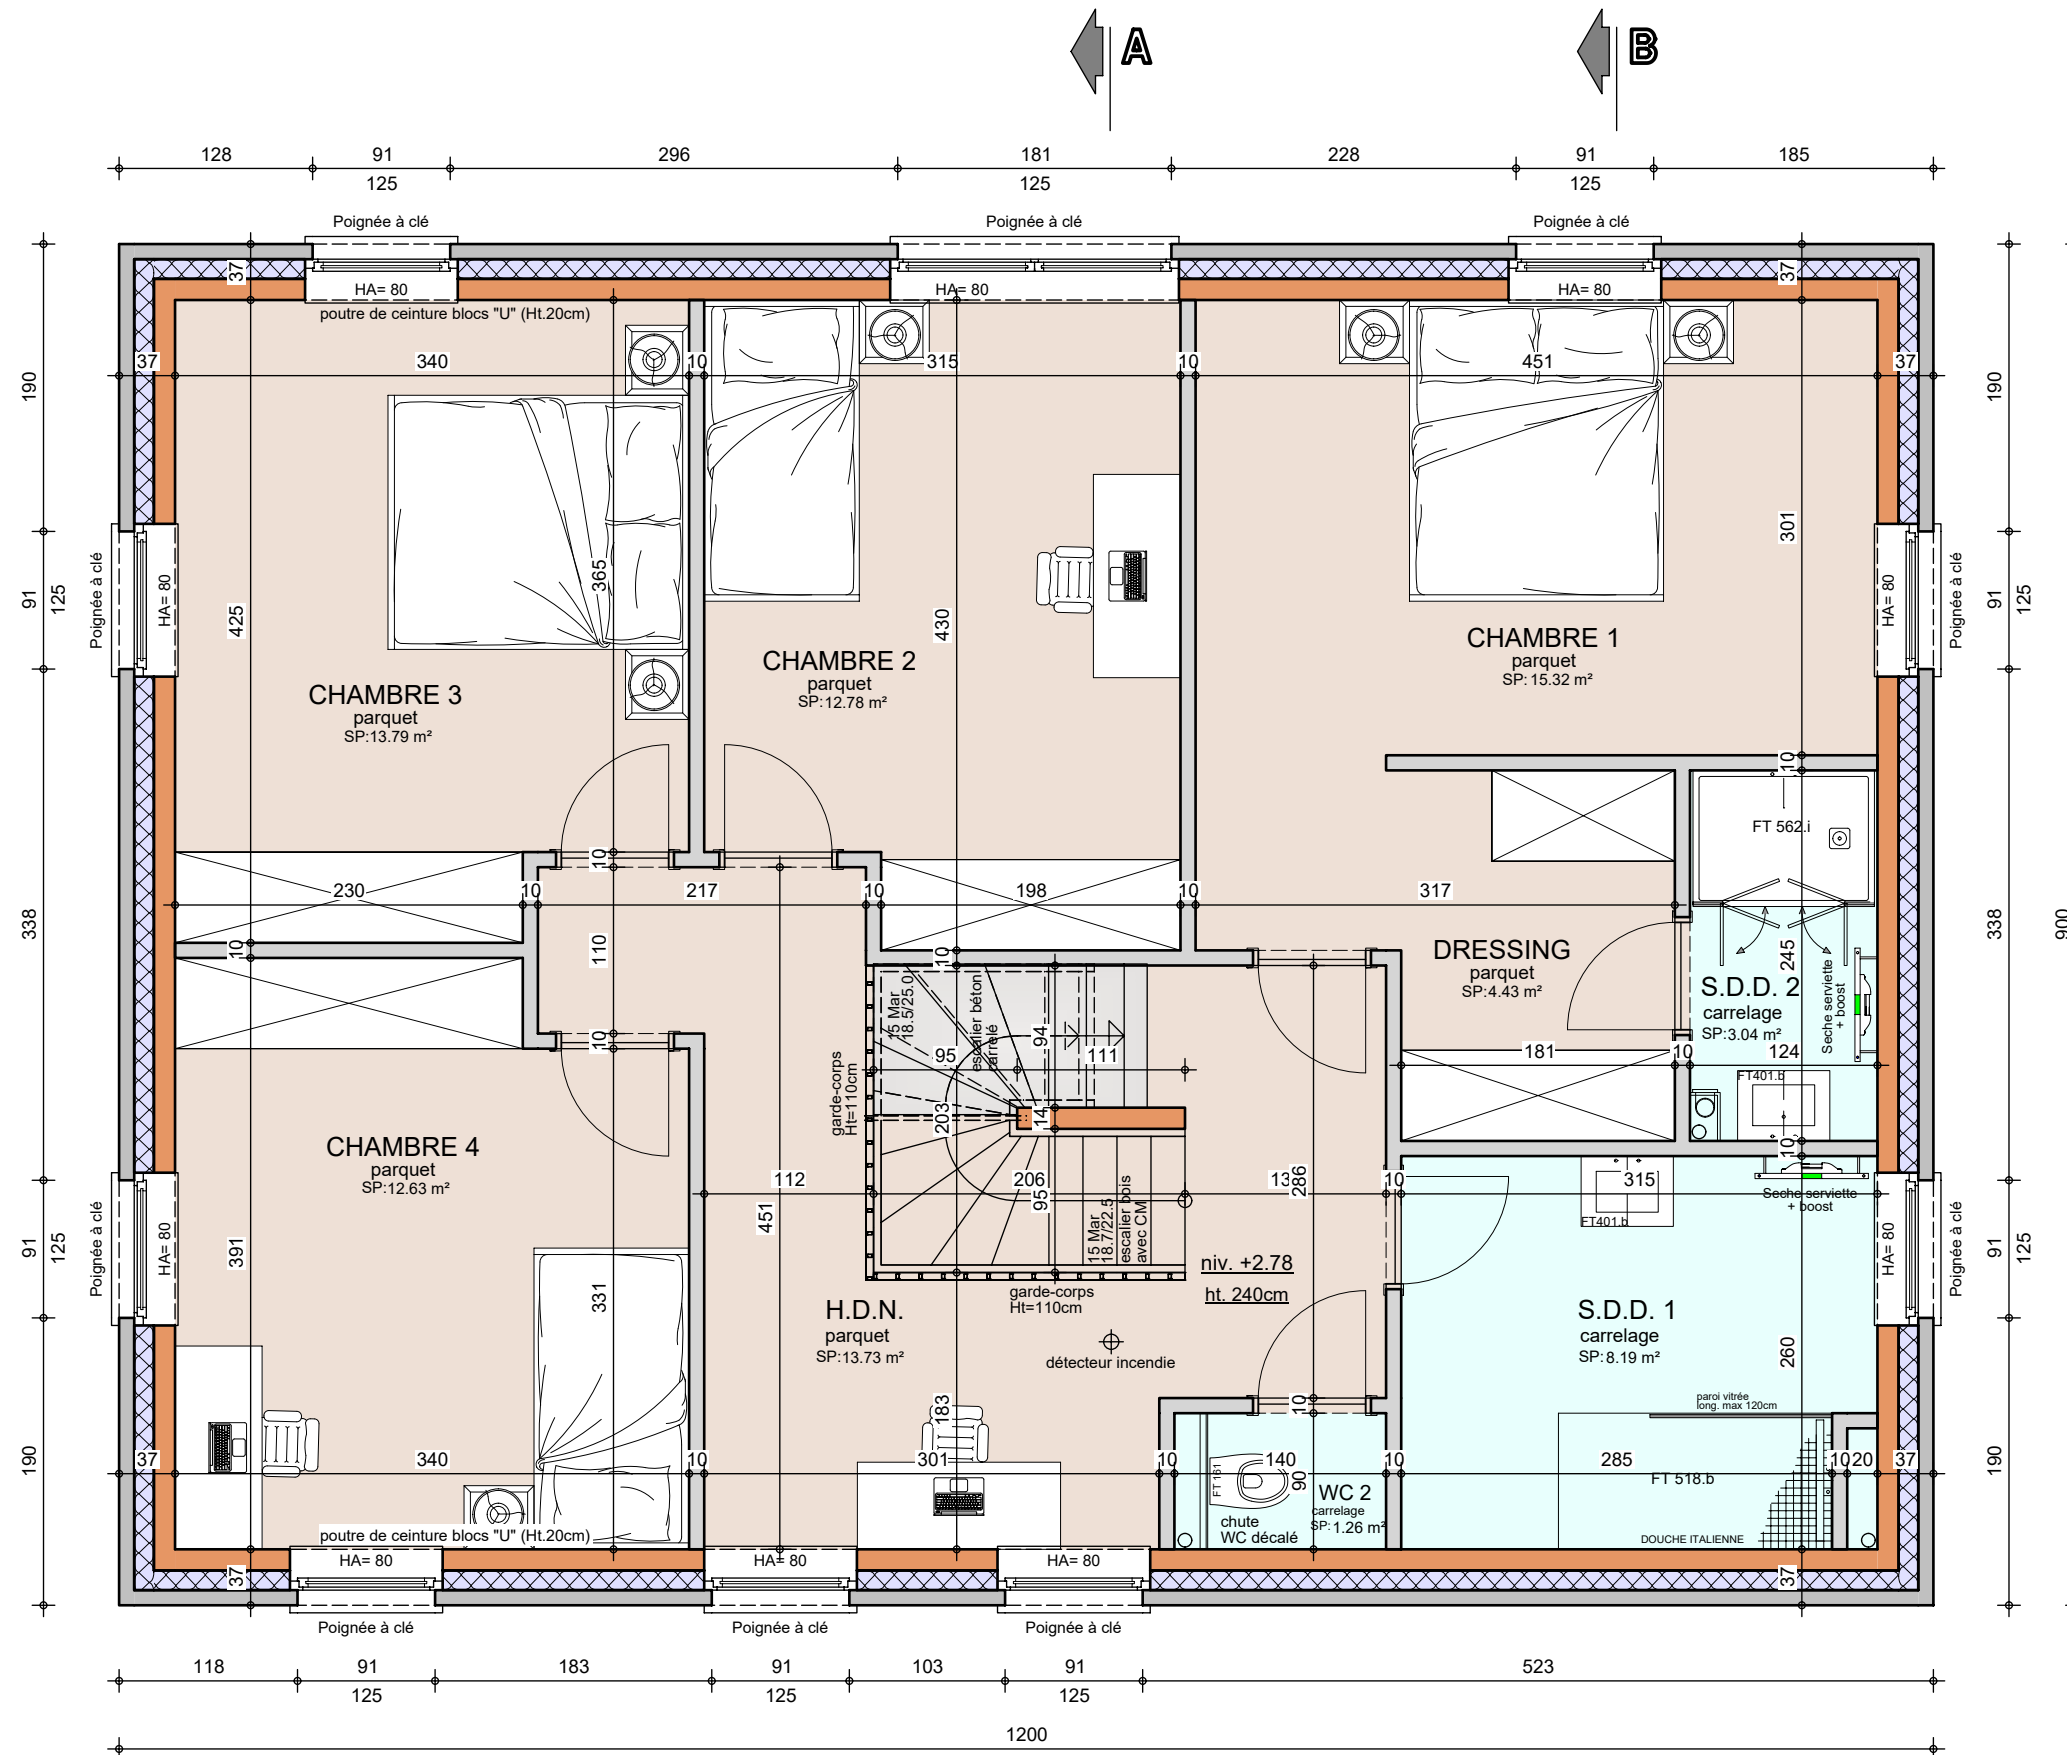

Vu la pose d'un pare-vapeur,
il ne sera pas possible d'intégrer
des spots encastrés
sans réalisation d'un faux-plafond

ETAGE

AP-260059-01-ANGERHAUSEN-VAJE-LASA


Date : 16/02/2026

Echelle : 1/50



Mme ANGERHAUSEN Sarah

Projet de construction d'une habitation à LIMAL

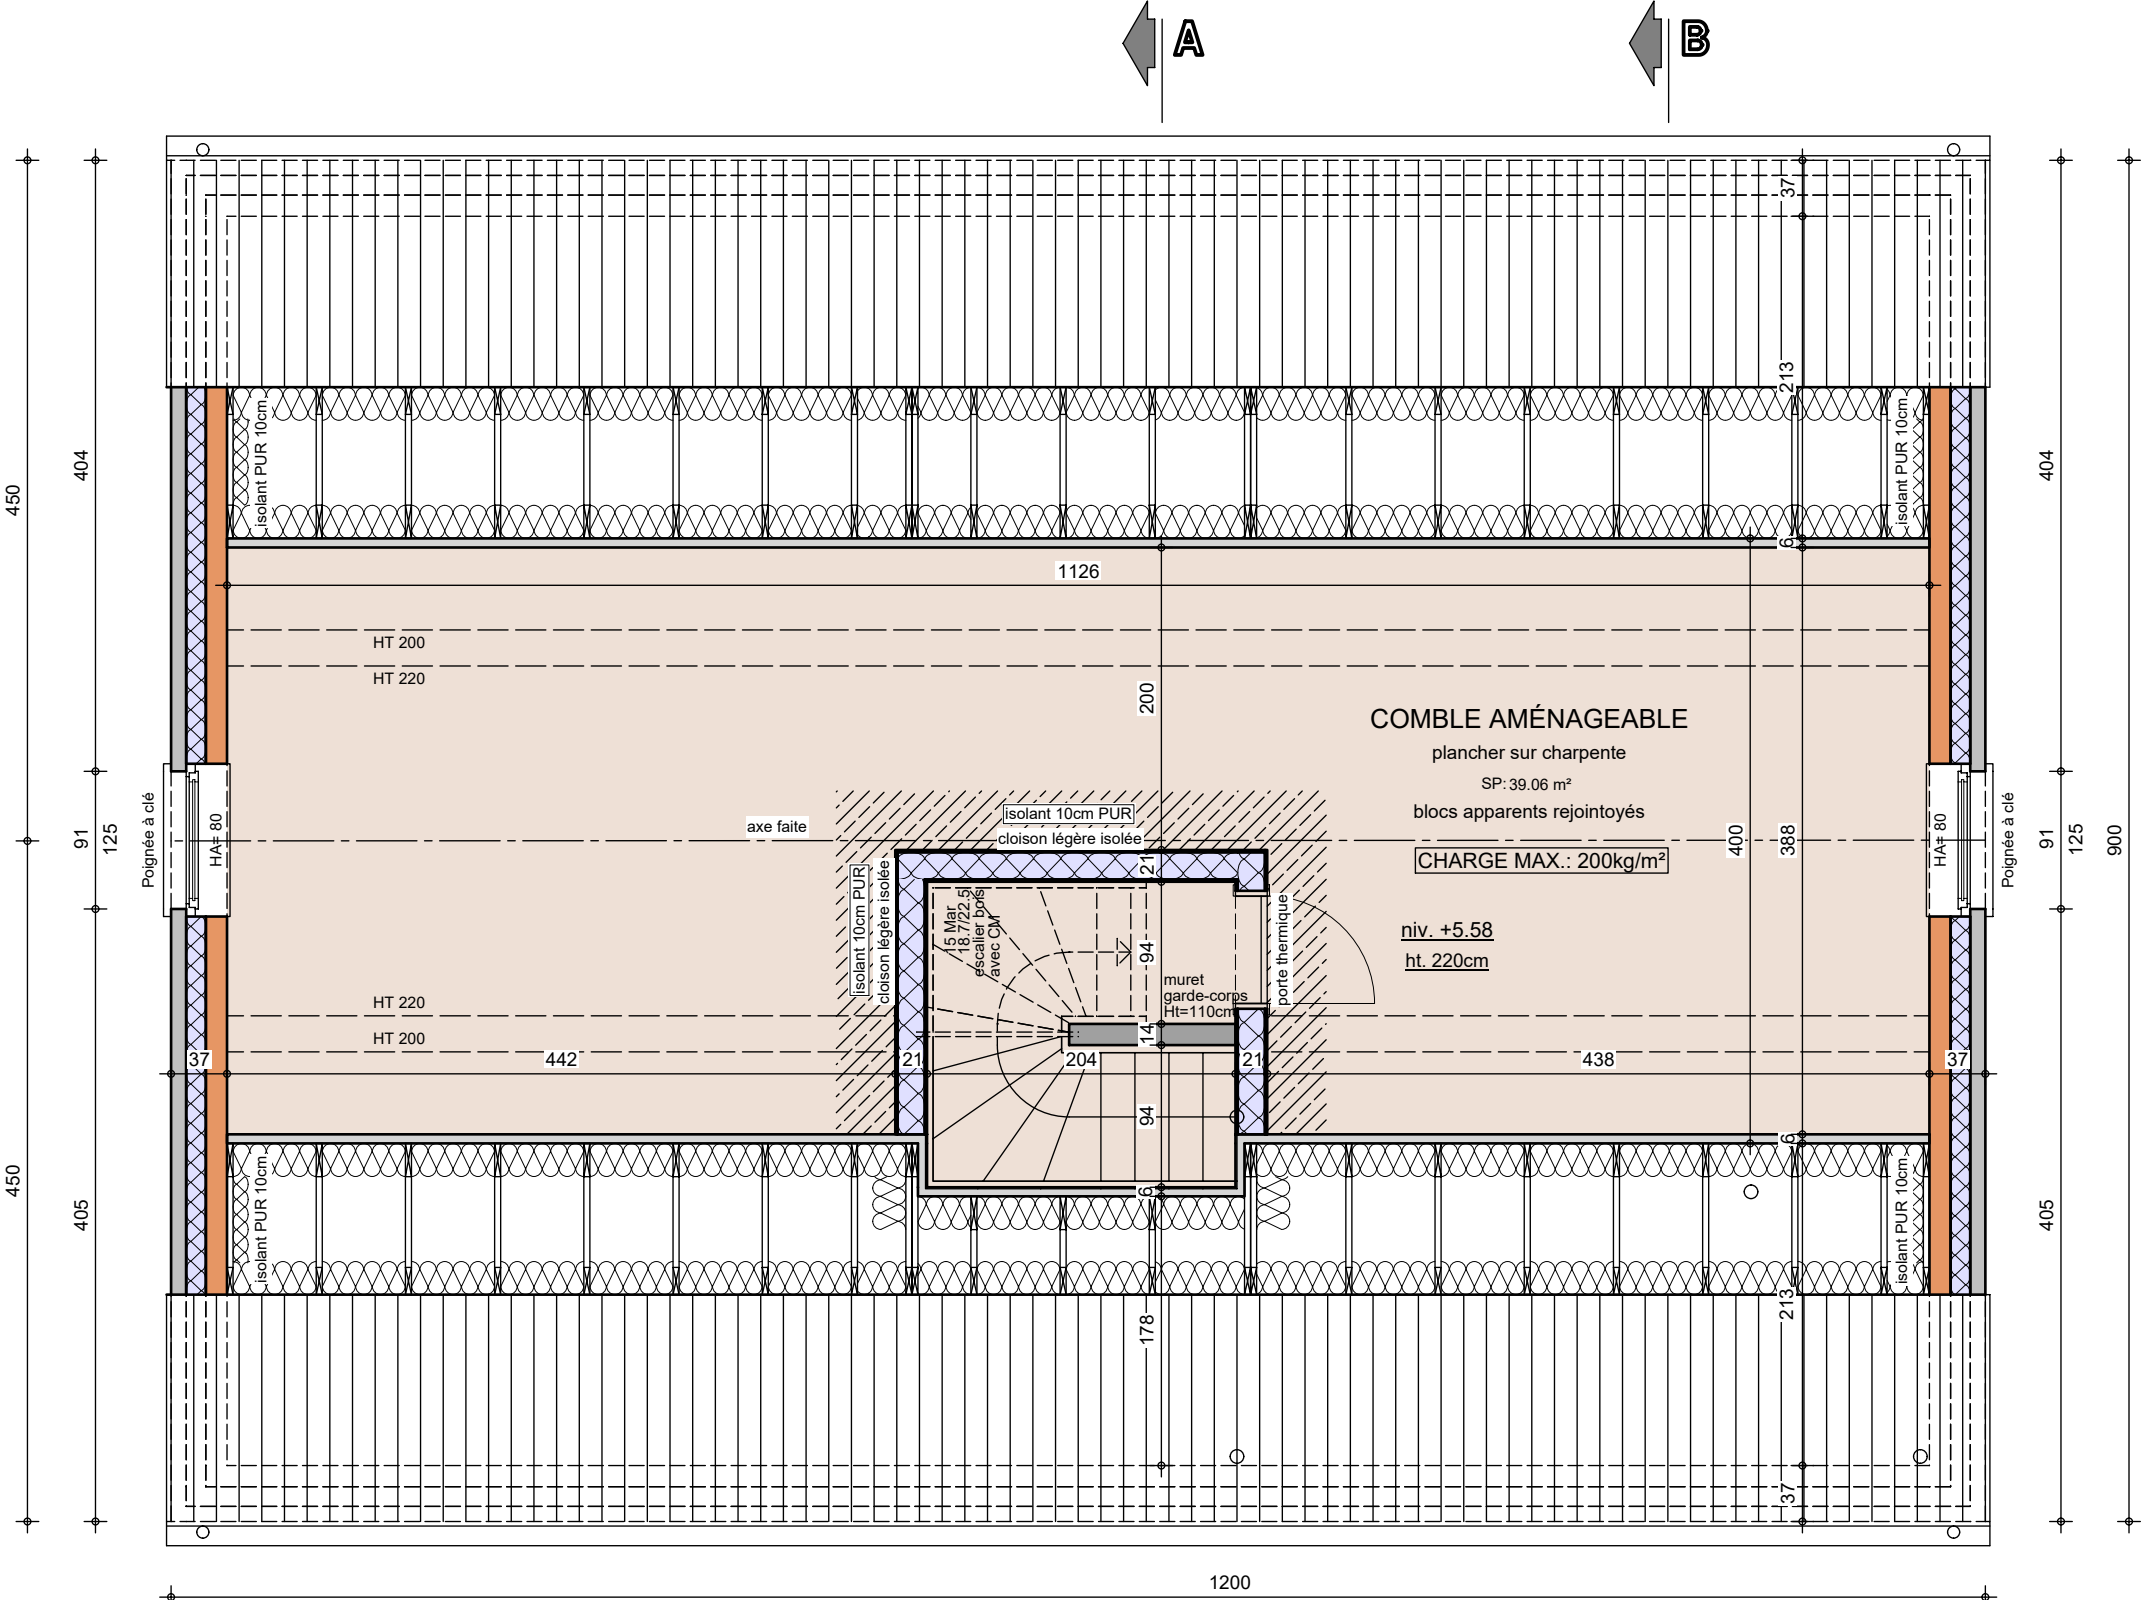

Vu la pose d'un pare-vapeur,
il ne sera pas possible d'intégrer
des spots encastrés
sans réalisation d'un faux-plafond

COMBLES

AP-260059-01-ANGERHAUSEN-VAJE-LASA


Date : 16/02/2026

Echelle : 1/50



Mme ANGERHAUSEN Sarah


Projet de construction d'une habitation à LIMAL

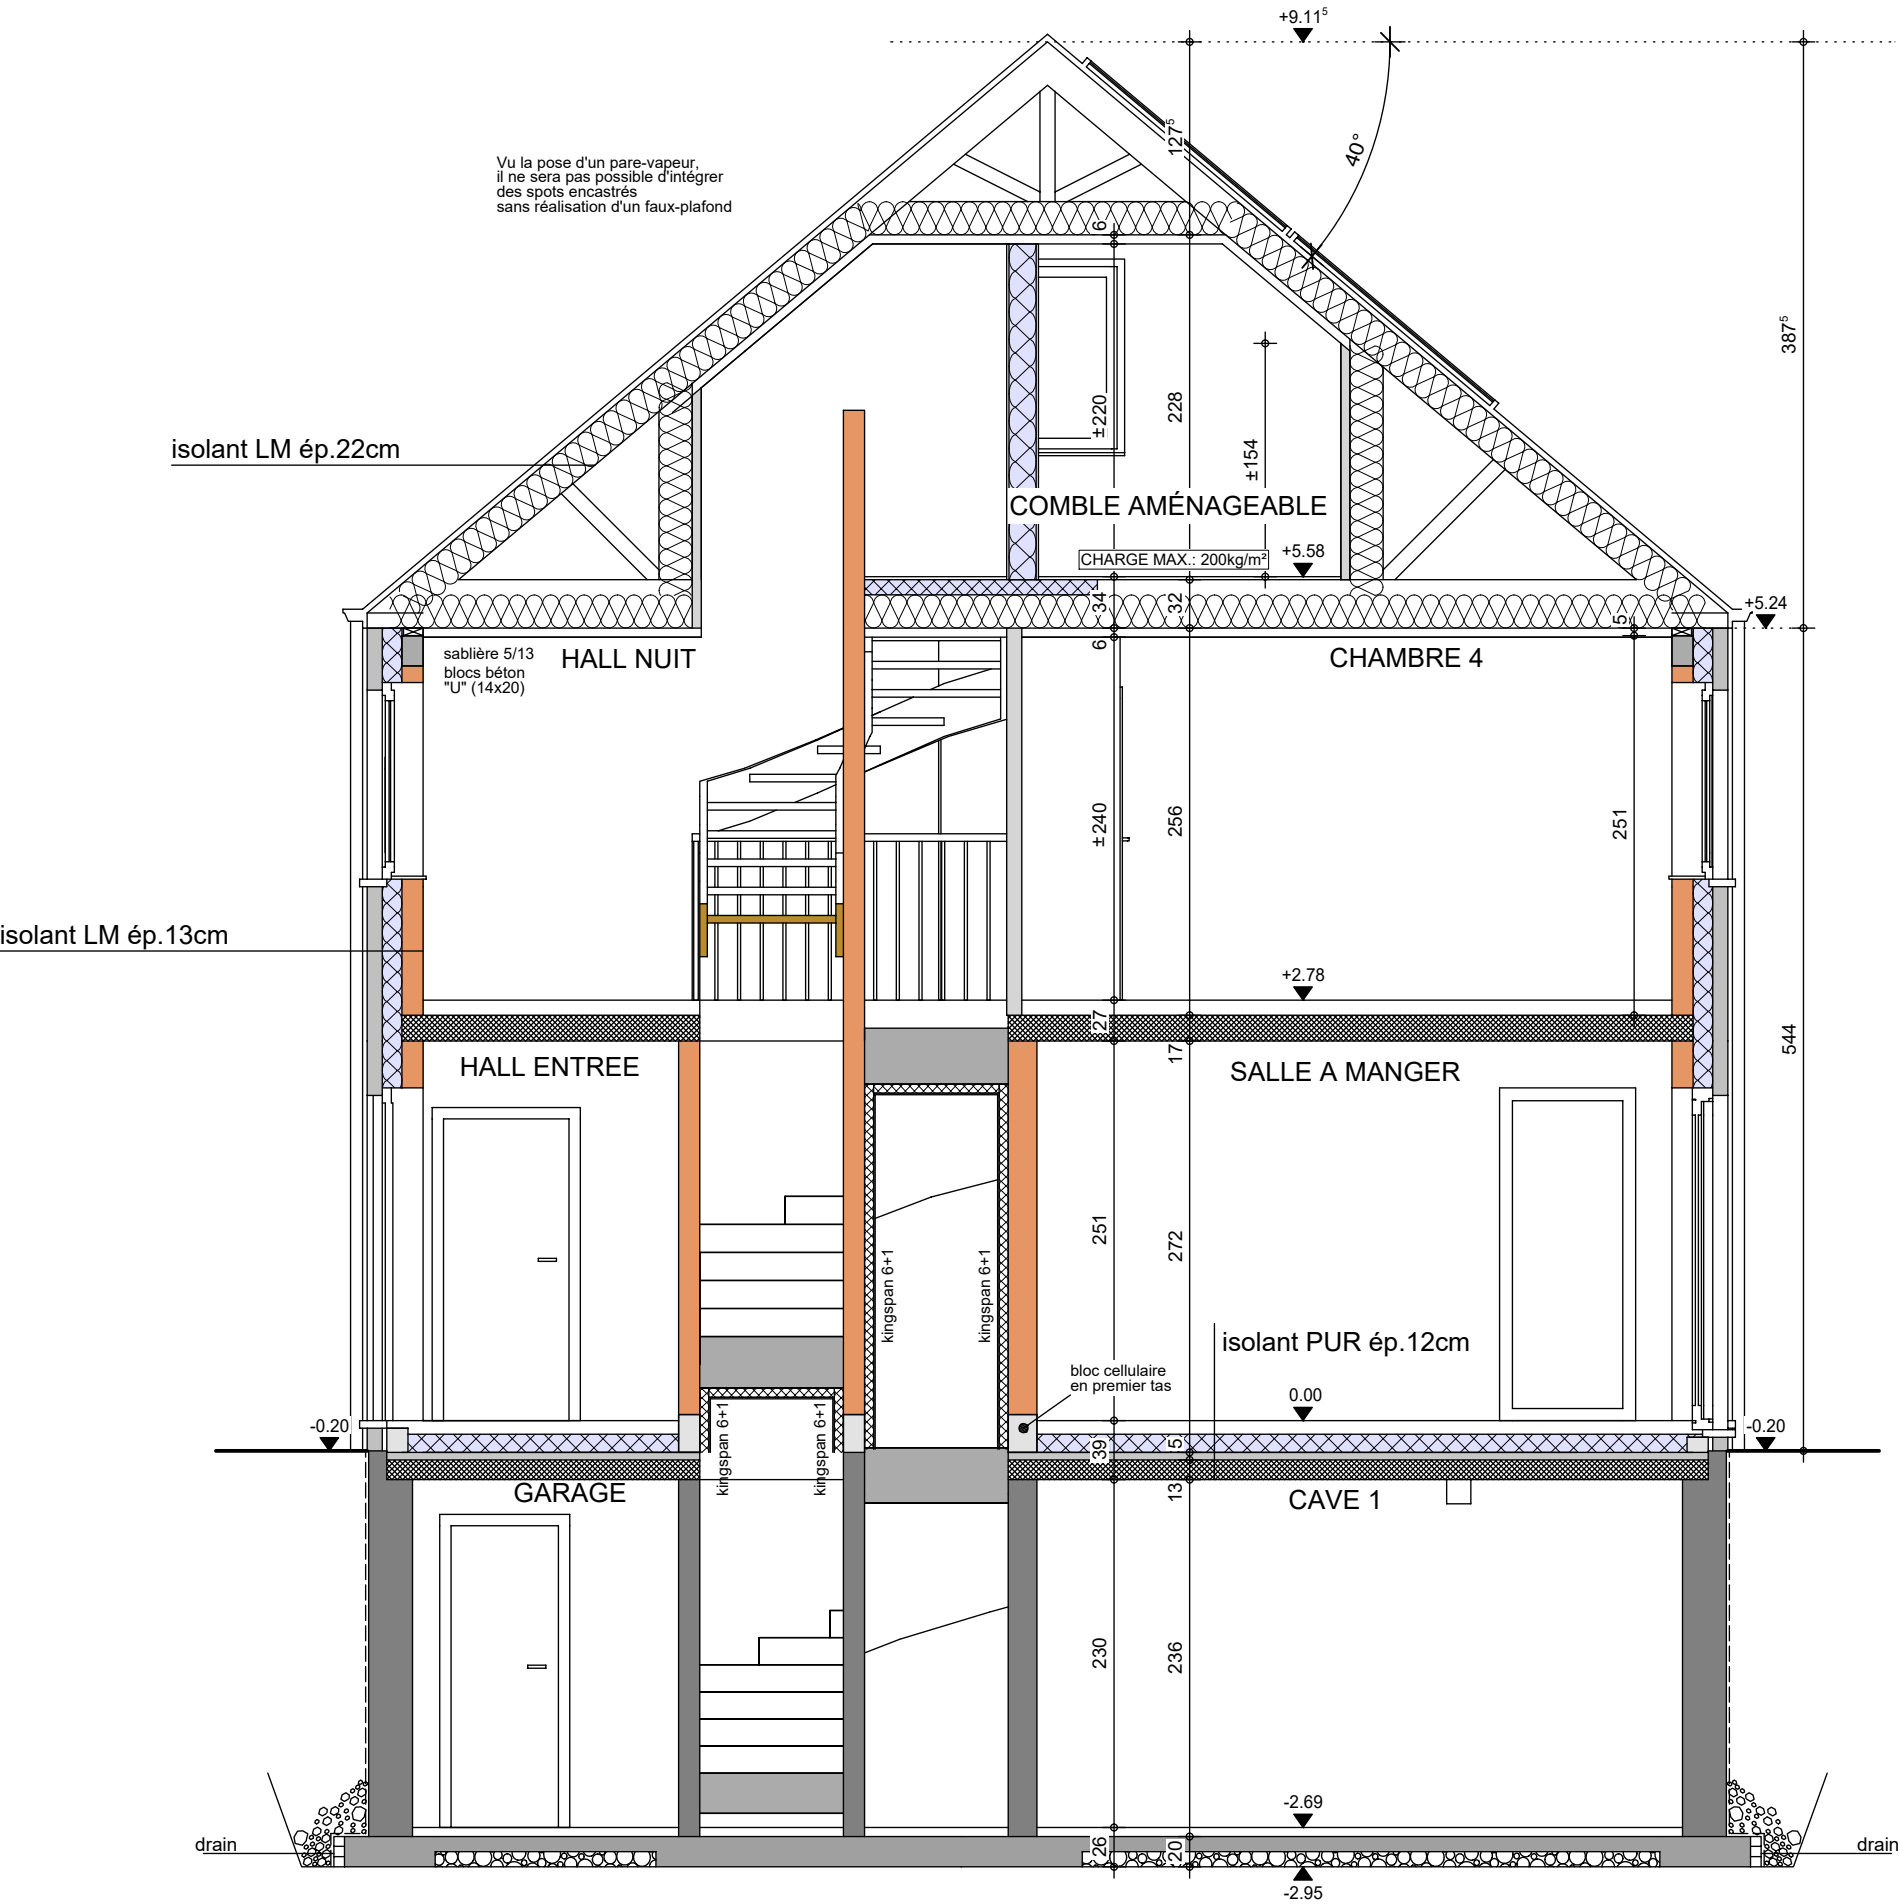

COUPE AA

AP-260059-01-ANGERHAUSEN-VAJE-LASA	
Date :	16/02/2026
Echelle :	1/50

Projet de construction d'une habitation à LIMAL

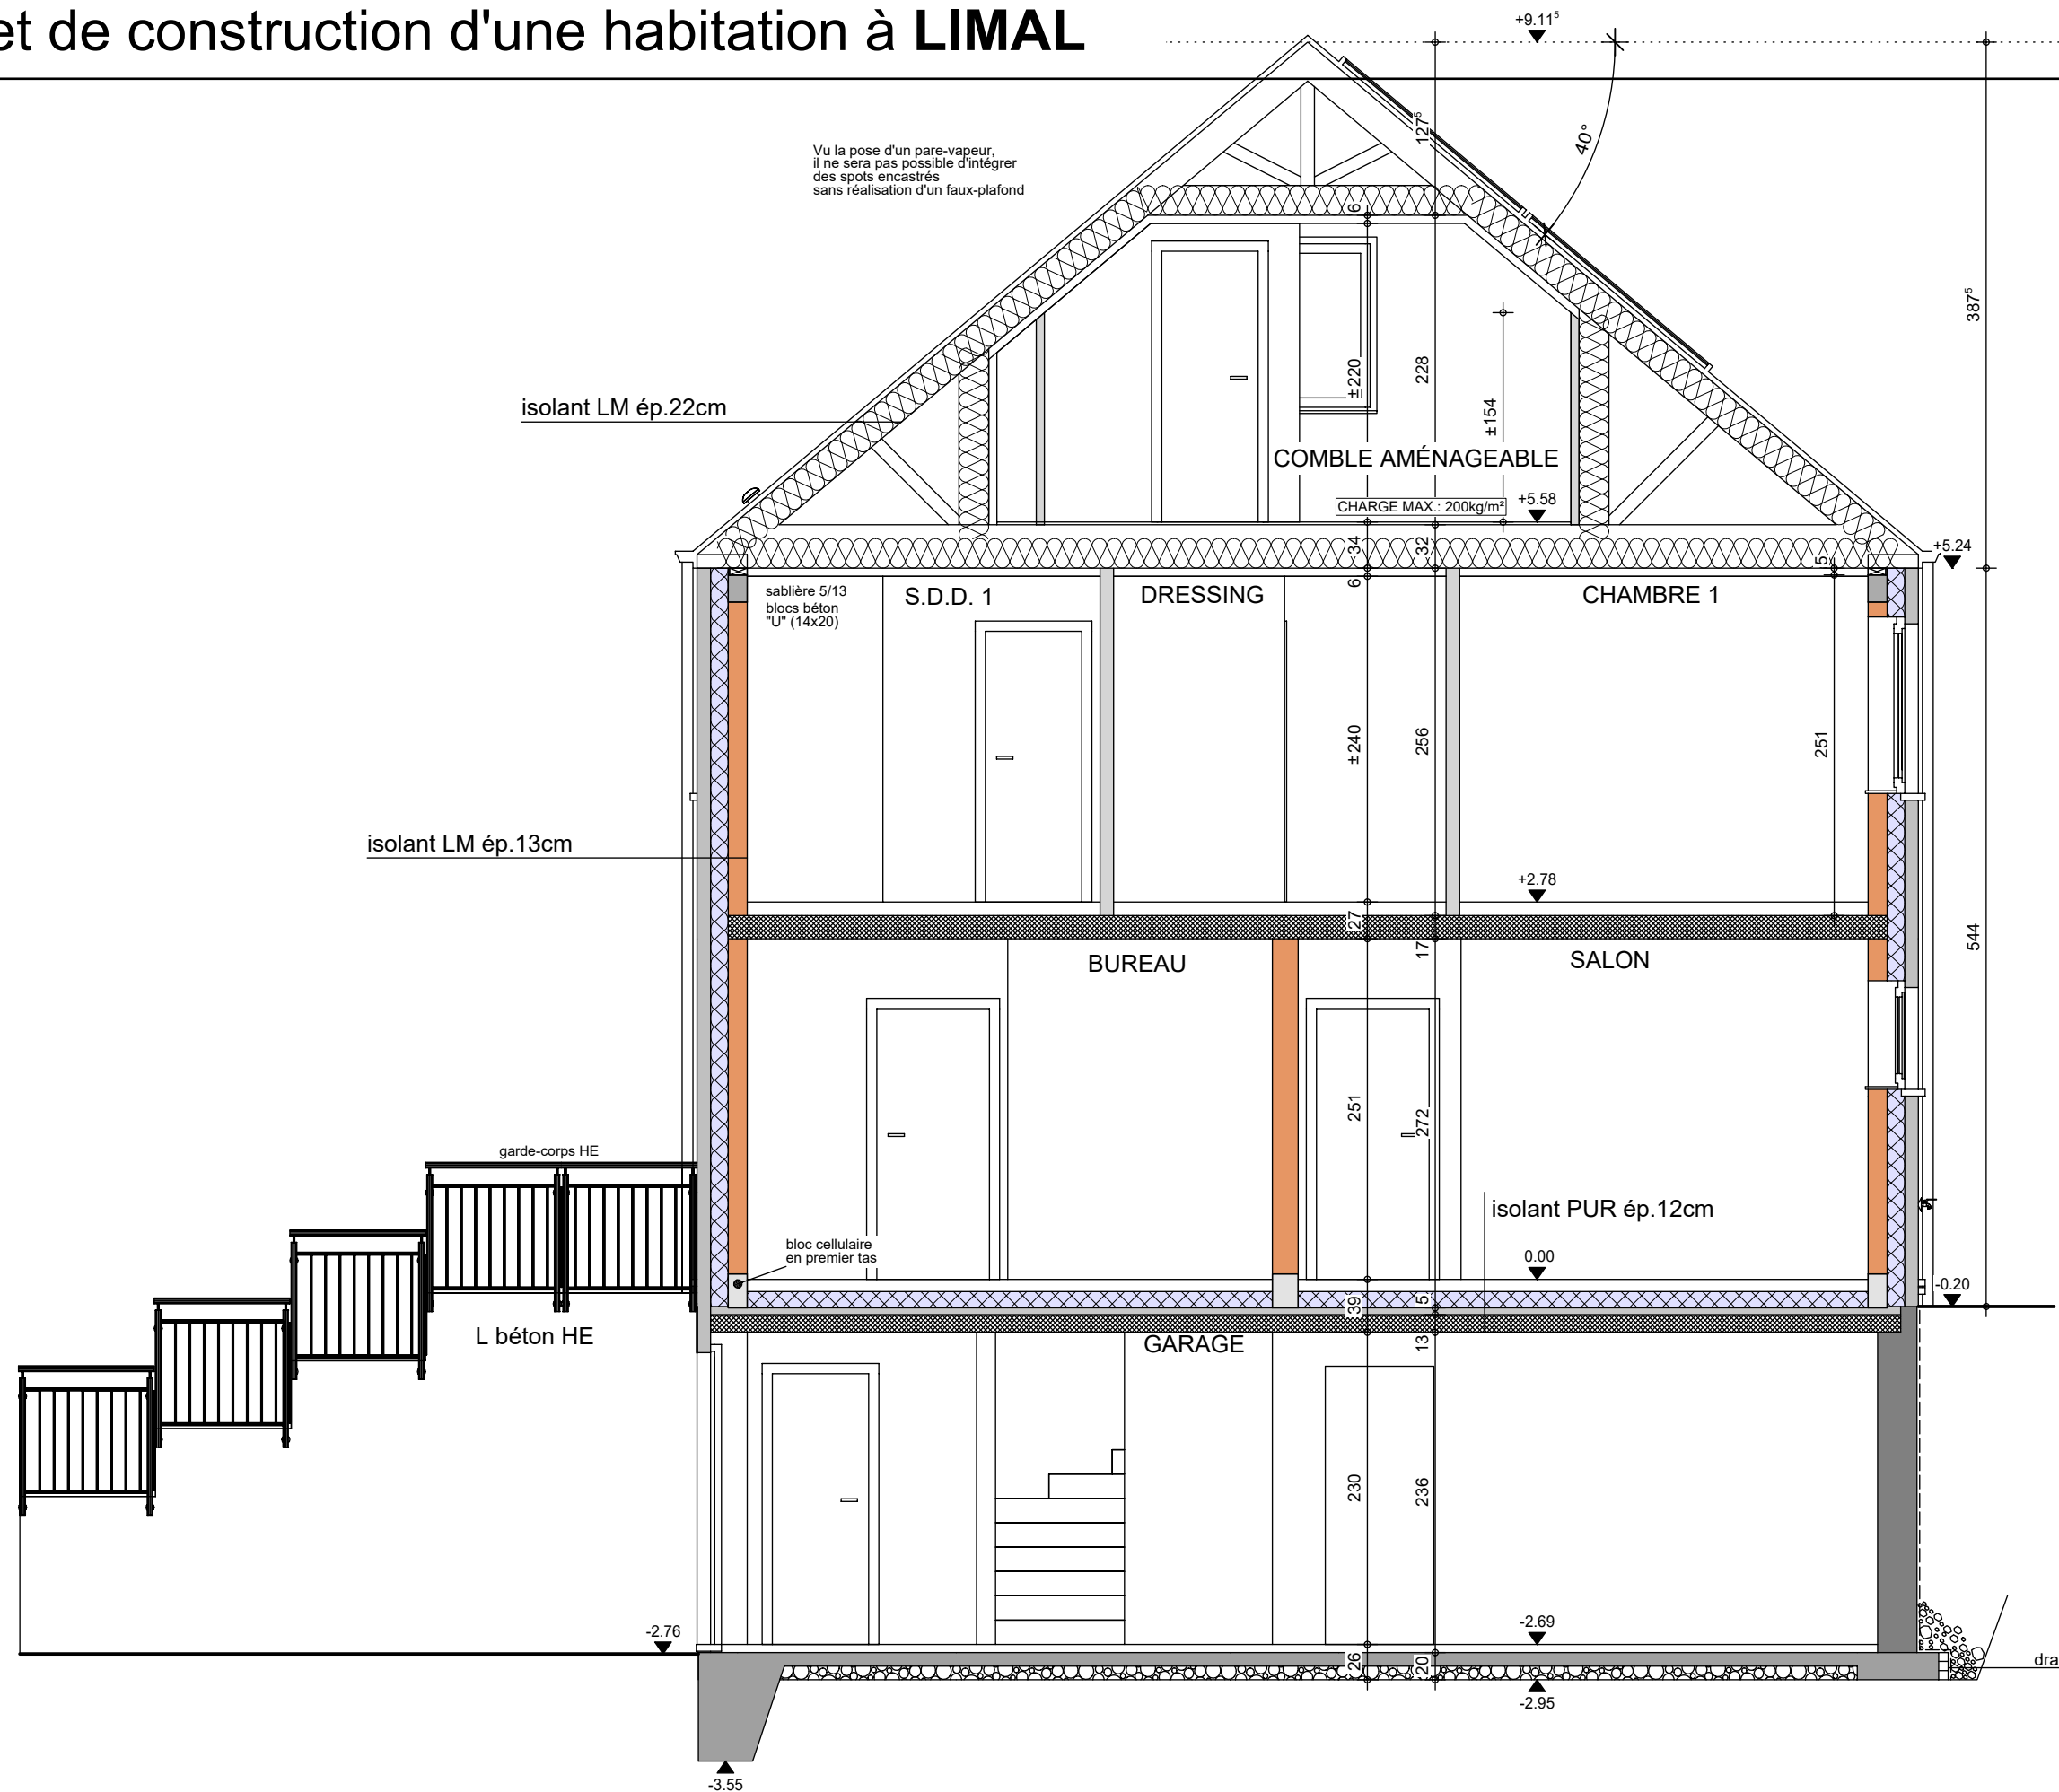

Le présent projet reste la propriété de la S.A. THOMAS & PHON. Il est protégé par la législation en matière de création et ne peut en aucun cas faire l'objet d'une copie même partielle sans l'autorisation de l'auteur.



COUPE BB

AP-260059-01-ANGERHAUSEN-VAJE-LASA

Date :	16/02/2026
--------	------------

Echelle : 1/50

Mme ANGERHAUSEN Sarah

Projet de construction d'une habitation à LIMAL



Image à titre d'illustration, non contractuelle.



FACADE AVANT

AP-260059-01-ANGERHAUSEN-VAJE-LASA	
Date :	16/02/26
Echelle :	

Le présent projet reste la propriété de la S.A. THOMAS & PIRON . Il est protégé par la législation en matière de création et ne peut en aucun cas faire l'objet d'une copie même partielle sans l'autorisation de l'auteur .

Mme ANGERHAUSEN Sarah

Projet de construction d'une habitation à LIMAL



Image à titre d'illustration, non contractuelle.



Le présent projet reste la propriété de la S.A. THOMAS & PIRON. Il est protégé par la législation en matière de création et ne peut en aucun cas faire l'objet d'une copie même partielle sans l'autorisation de l'auteur.



FACADE ARRIERE

AP-260059-01-ANGERHAUSEN-VAJE-LASA	
Date :	16/02/26
Echelle :	

Mme ANGERHAUSEN Sarah

Projet de construction d'une habitation à LIMAL



Image à titre d'illustration, non contractuelle.



FACADE DROITE

AP-260059-01-ANGERHAUSEN-VAJE-LASA	
Date :	16/02/26
Echelle :	

Le présent projet reste la propriété de la S.A. THOMAS & PIRON . Il est protégé par la législation en matière de création et ne peut en aucun cas faire l'objet d'une copie même partielle sans l'autorisation de l'auteur .

Mme ANGERHAUSEN Sarah

Projet de construction d'une habitation à LIMAL

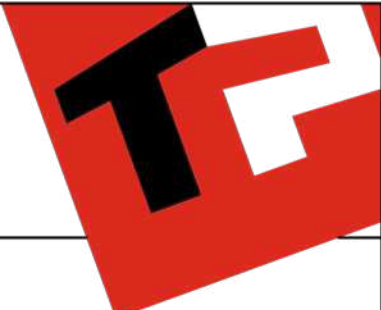


Image à titre d'illustration, non contractuelle.



Le présent projet reste la propriété de la S.A. THOMAS & PIRON. Il est protégé par la législation en matière de création et ne peut en aucun cas faire l'objet d'une copie même partielle sans l'autorisation de l'auteur.



FACADE GAUCHE

AP-260059-01-ANGERHAUSEN-VAJE-LASA	
Date :	16/02/26
Echelle :	