

Mr & Mme ANGONESE - MAZUIS

Projet de construction d'une habitation à BELLEFONTAINE



Image à titre d'illustration, non contractuelle.



PERSPECTIVE

AP-01-260254-ANGONESE-HUT-MAEM	
Date :	22/05/2026
Echelle :	

Le présent projet reste la propriété de la S.A. THOMAS & PIRON . Il est protégé par la législation en matière de création et ne peut en aucun cas faire l'objet d'une copie même partielle sans l'autorisation de l'auteur .

Mr & Mme ANGONESE - MAZUIS

Projet de construction d'une habitation à BELLEFONTAINE

Image à titre d'illustration, non contractuelle.



PERSPECTIVE

AP-01-260254-ANGONESE-HUT-MAEM	
Date :	22/05/2026
Echelle :	

Le présent projet reste la propriété de la S.A. THOMAS & PIRON. Il est protégé par la législation en matière de création et ne peut en aucun cas faire l'objet d'une copie même partielle sans l'autorisation de l'auteur.

Mr & Mme ANGONESE - MAZUIS

Projet de construction d'une habitation à BELLEFONTAINE

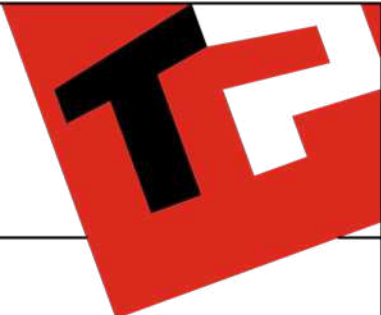


Image à titre d'illustration, non contractuelle.



PERSPECTIVE

AP-01-260254-ANGONESE-HUT-MAEM	
Date :	22/05/2026
Echelle :	

Le présent projet reste la propriété de la S.A. THOMAS & PIRON . Il est protégé par la législation en matière de création et ne peut en aucun cas faire l'objet d'une copie même partielle sans l'autorisation de l'auteur .

Mr & Mme ANGONESE - MAZUIS

Projet de construction d'une habitation à BELLEFONTAINE



Image à titre d'illustration, non contractuelle.



PERSPECTIVE

AP-01-260254-ANGONESE-HUT-MAEM	
Date :	22/05/2026
Echelle :	

Le présent projet reste la propriété de la S.A. THOMAS & PIRON . Il est protégé par la législation en matière de création et ne peut en aucun cas faire l'objet d'une copie même partielle sans l'autorisation de l'auteur .

Projet de construction d'une habitation à BELLEFONTAINE




Echelle : 1/75

Le présent projet reste la propriété de la S.A. THOMAS & PIRON. Il est protégé par la législation en matière de création et ne peut en aucun cas faire l'objet d'une copie même partielle sans l'autorisation de l'auteur.

Mr & Mme ANGONESE - MAZUIS

Projet de construction d'une habitation à BELLEFONTAINE

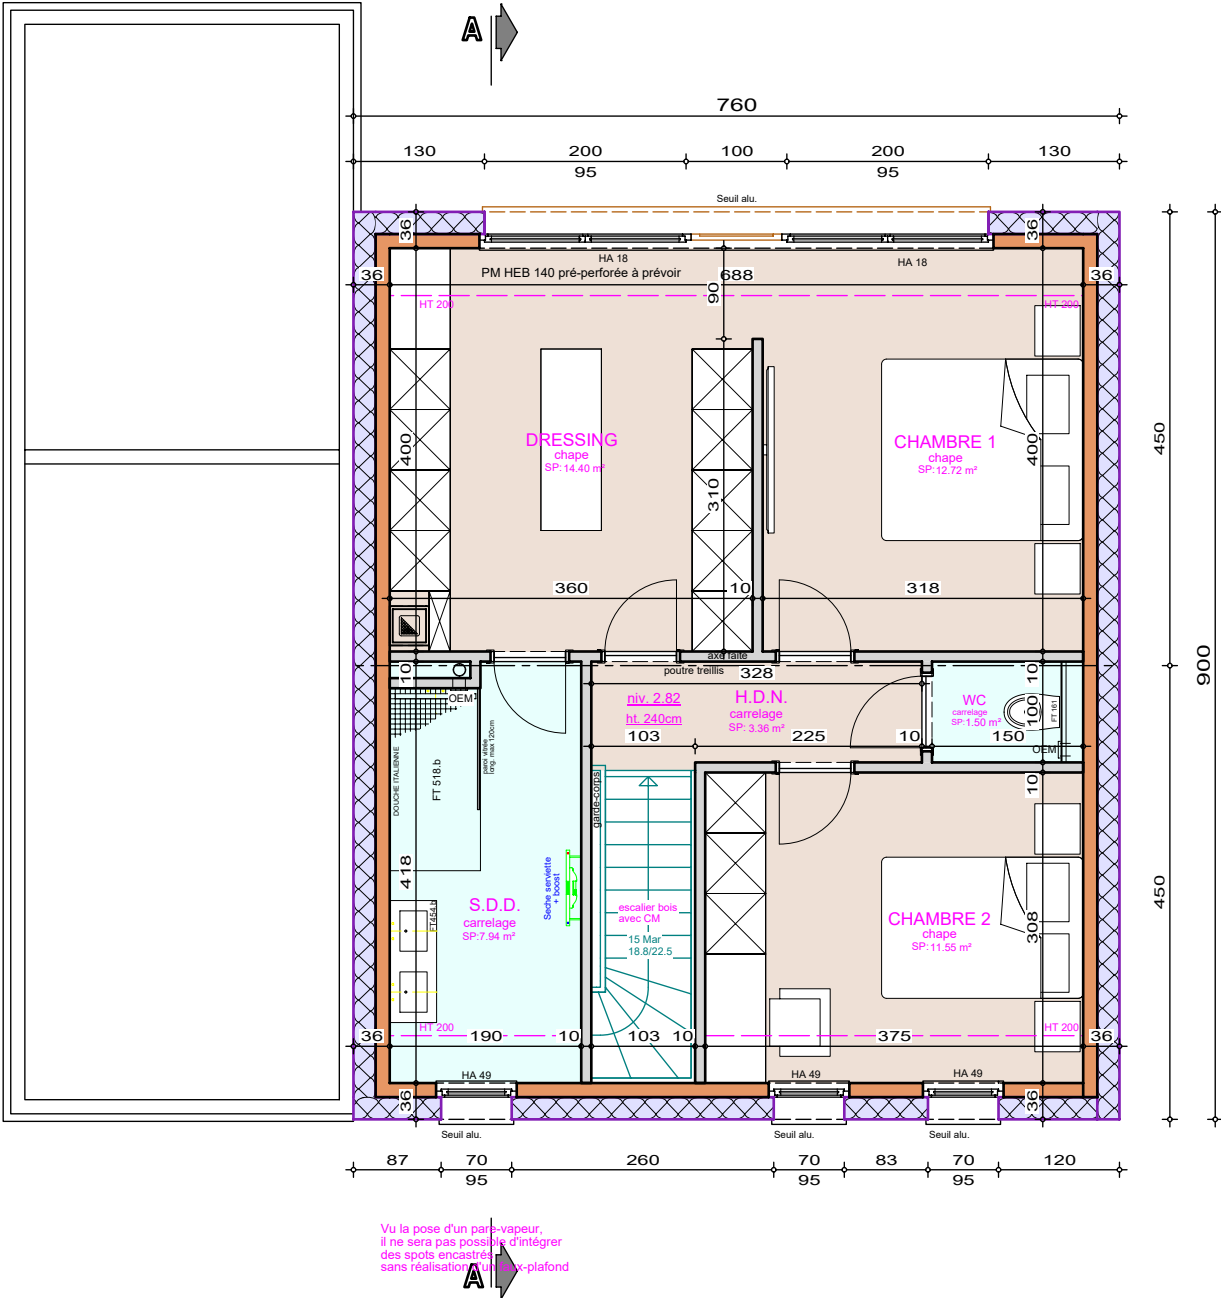


ETAGE

AP-01-260254-ANGONESE-HUT-MAEM	
Date :	22/05/2026
Echelle :	1/75



Mr & Mme ANGONESE - MAZUIS

Projet de construction d'une habitation à BELLEFONTAINE

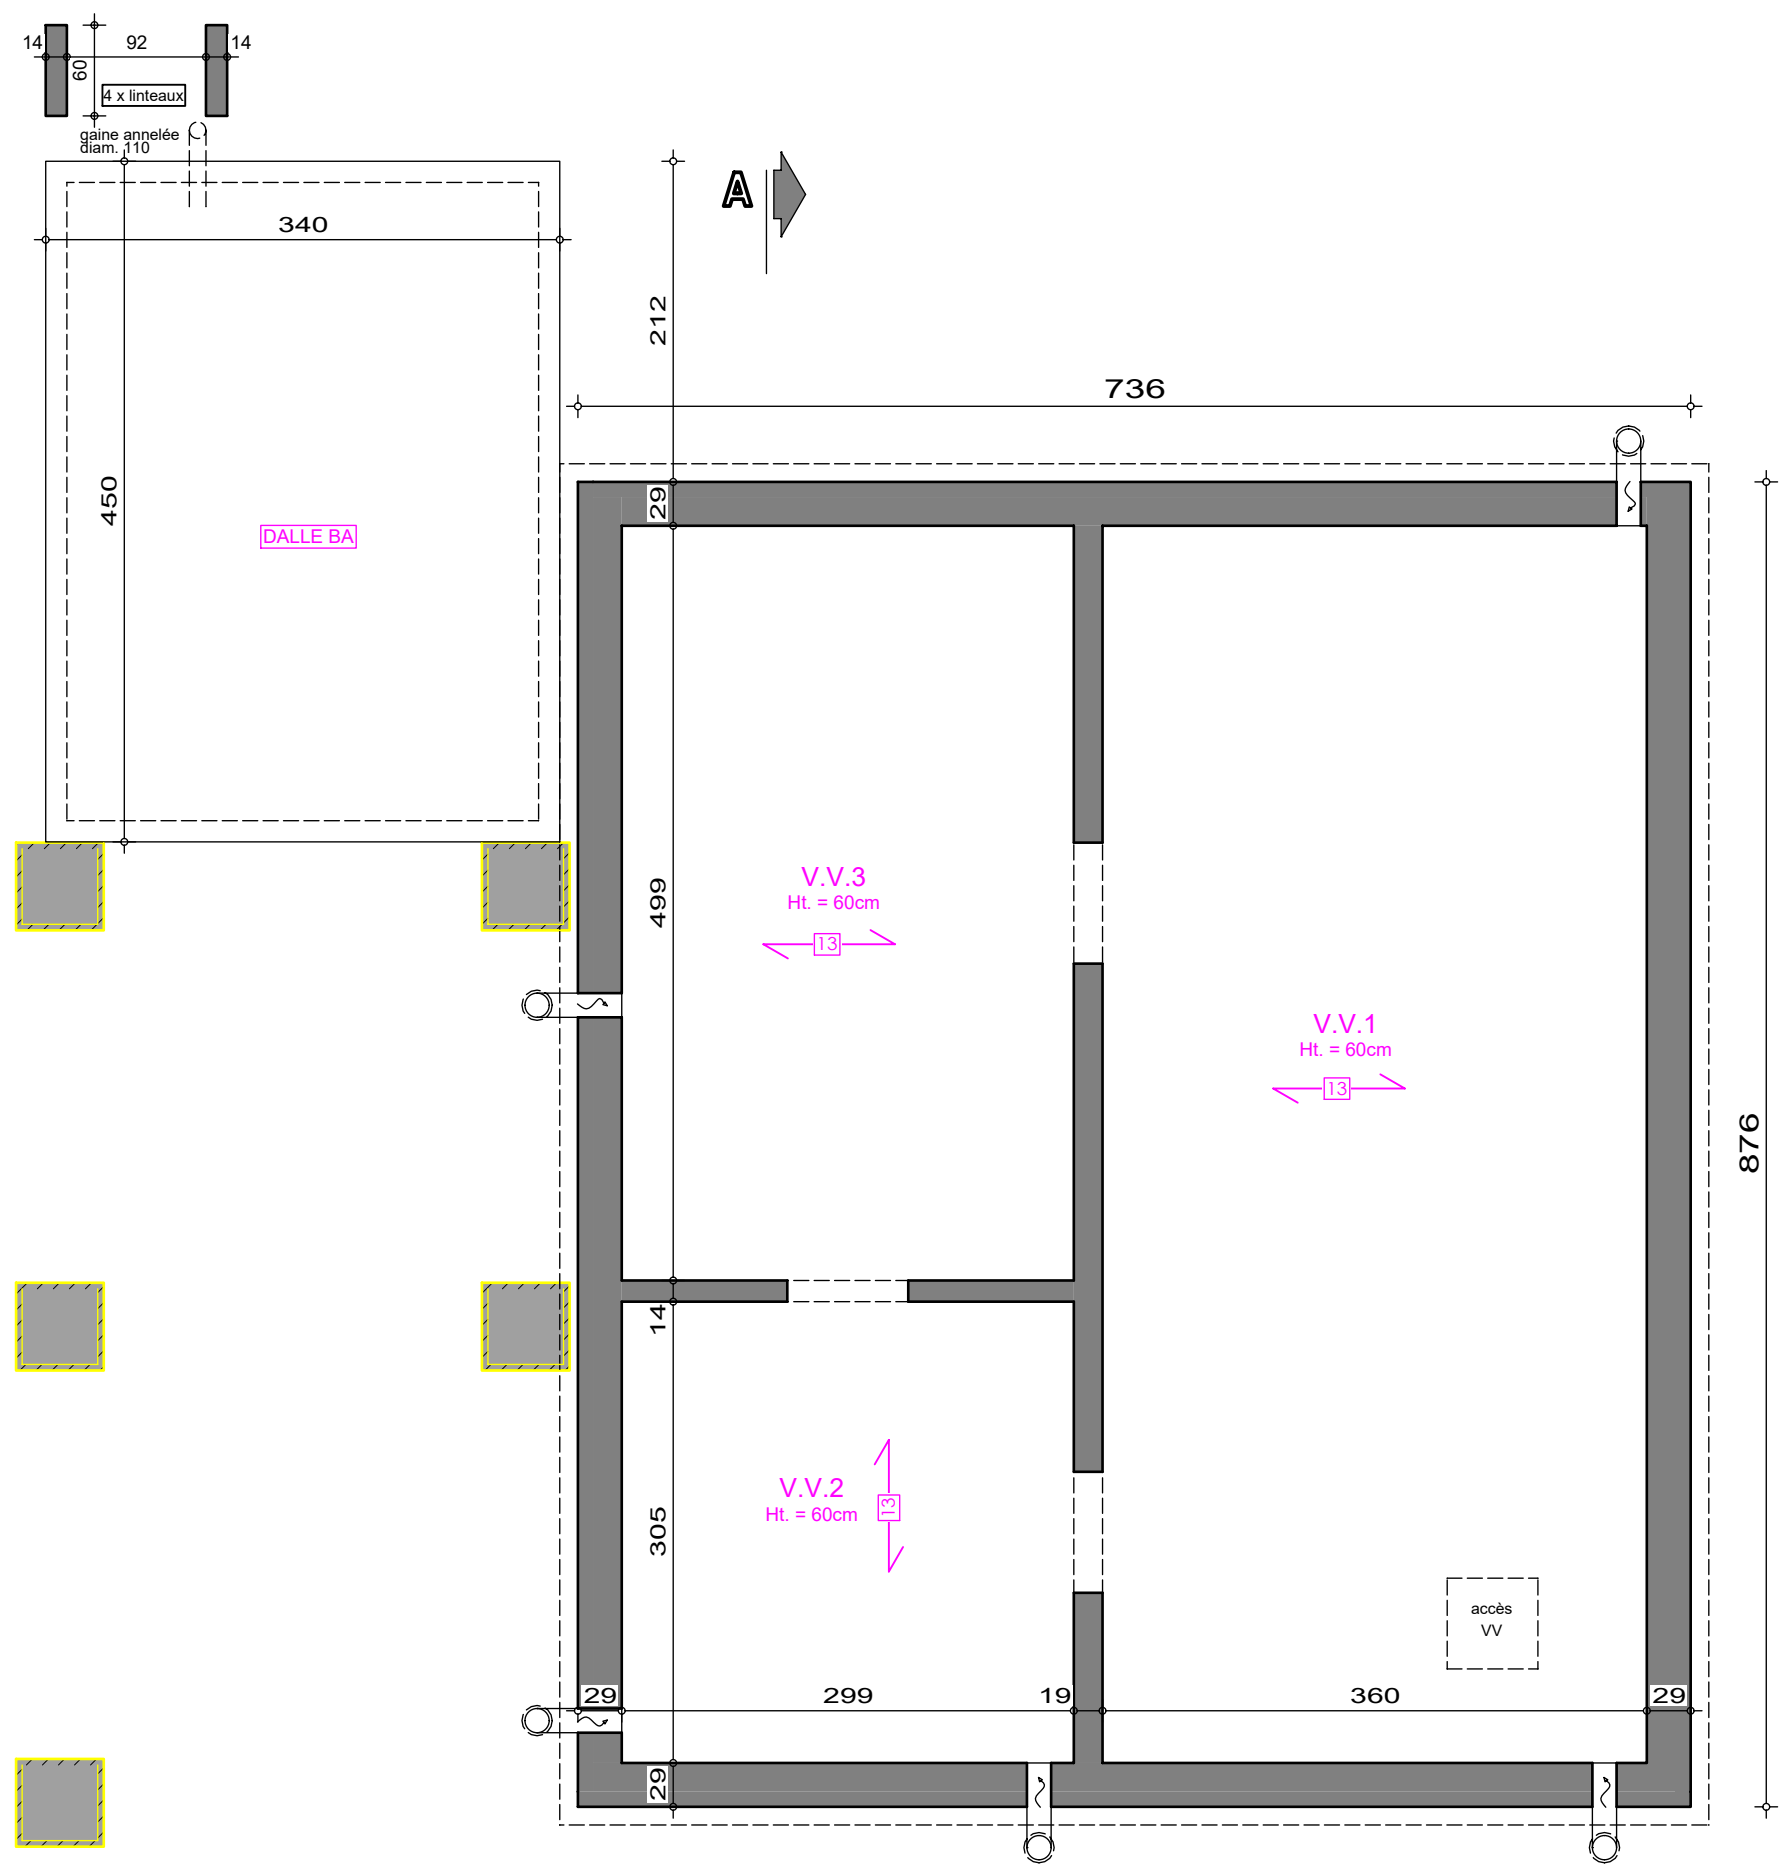


SOUS-SOL

AP-01-260254-ANGONESE-HUT-MAEM	
Date :	22/05/2026
Echelle :	1/50

Mr & Mme ANGONESE - MAZUIS

Projet de construction d'une habitation à BELLEFONTAINE

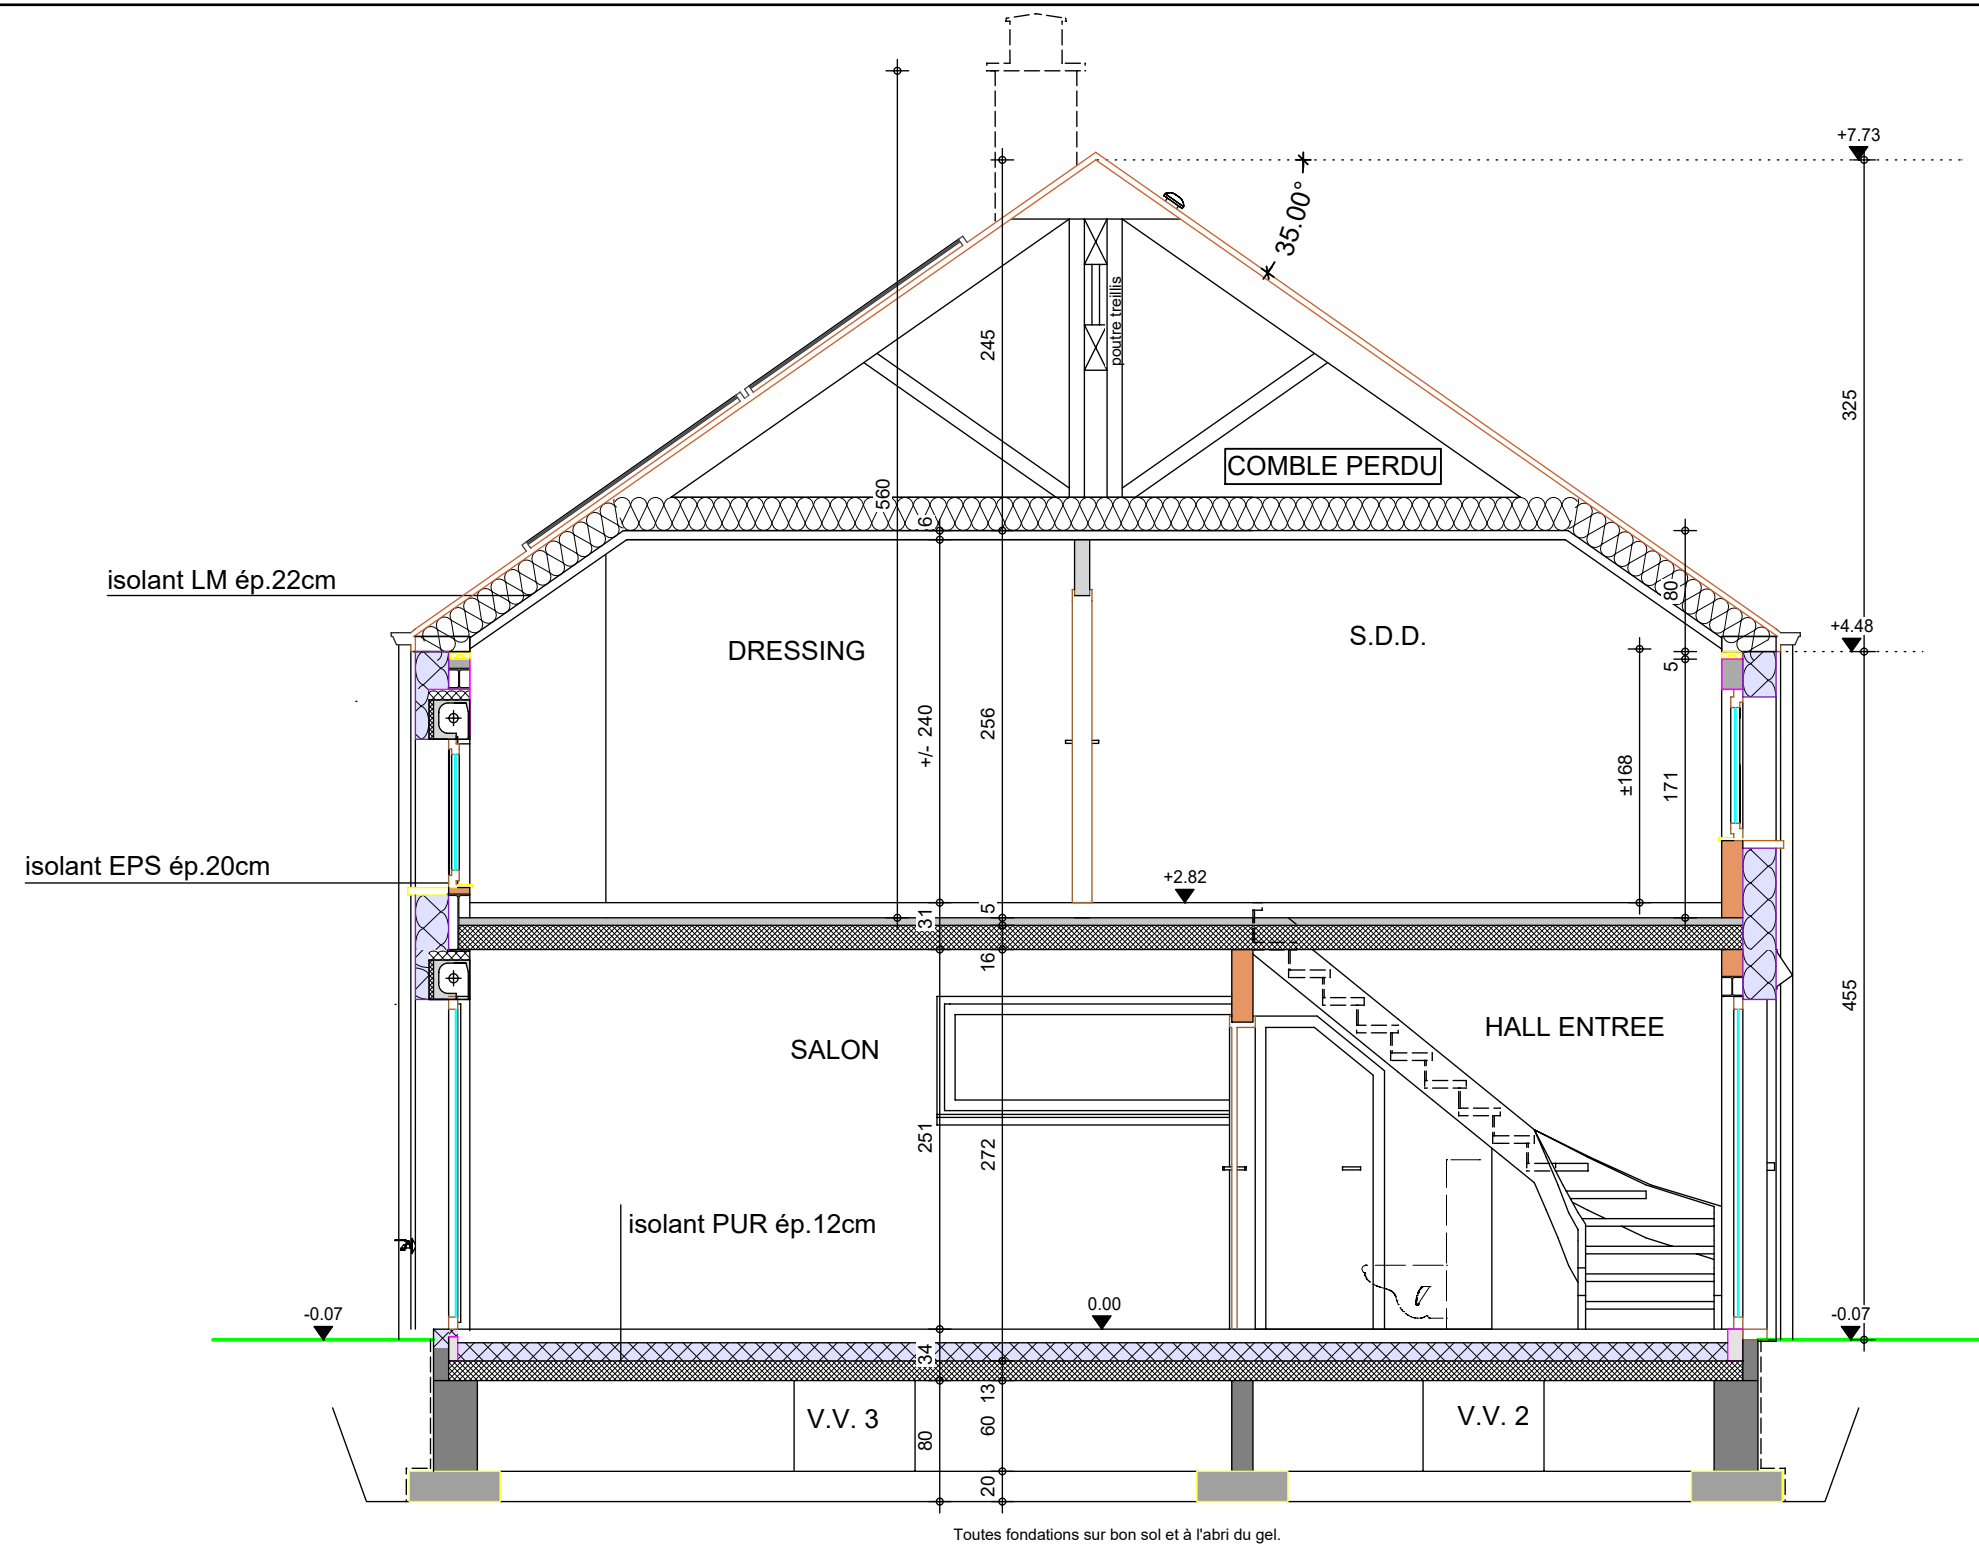

COUPE AA

AP-01-260254-ANGONESE-HUT-MAEM

Date : 22/05/2026

Echelle : 1/50

Mr & Mme ANGONESE - MAZUIS

Projet de construction d'une habitation à BELLEFONTAINE



Image à titre d'illustration, non contractuelle.



FACADE AVANT

AP-01-260254-ANGONESE-HUT-MAEM	
Date :	22/05/2026
Echelle :	

Le présent projet reste la propriété de la S.A. THOMAS & PIRON. Il est protégé par la législation en matière de création et ne peut en aucun cas faire l'objet d'une copie même partielle sans l'autorisation de l'auteur.

Mr & Mme ANGONESE - MAZUIS

Projet de construction d'une habitation à BELLEFONTAINE

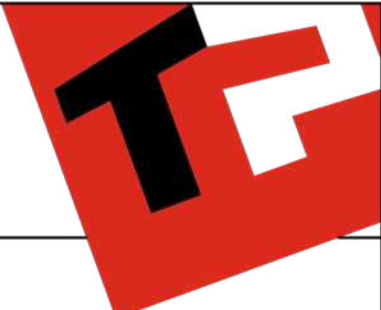


Image à titre d'illustration, non contractuelle.



FACADE ARRIERE

AP-01-260254-ANGONESE-HUT-MAEM	
Date :	22/05/2026
Echelle :	

Le présent projet reste la propriété de la S.A. THOMAS & PIRON . Il est protégé par la législation en matière de création et ne peut en aucun cas faire l'objet d'une copie même partielle sans l'autorisation de l'auteur .

Mr & Mme ANGONESE - MAZUIS

Projet de construction d'une habitation à BELLEFONTAINE



Image à titre d'illustration, non contractuelle.



FACADE DROITE

AP-01-260254-ANGONESE-HUT-MAEM	
Date :	22/05/2026
Echelle :	

Le présent projet reste la propriété de la S.A. THOMAS & PIRON . Il est protégé par la législation en matière de création et ne peut en aucun cas faire l'objet d'une copie même partielle sans l'autorisation de l'auteur .