

Mr & Mme COLLOT

Projet de construction d'une habitation à PROFONDEVILLE



Image à titre d'illustration, non contractuelle.



PERSPECTIVE

AP-250448-LET-MAEM	
Date :	06/11/2025
Echelle :	1/50

Le présent projet reste la propriété de la S.A. THOMAS & PIRON. Il est protégé par la législation en matière de création et ne peut en aucun cas faire l'objet d'une copie même partielle sans l'autorisation de l'auteur.

Mr & Mme COLLOT

Projet de construction d'une habitation à PROFONDEVILLE



Image à titre d'illustration, non contractuelle.



PERSPECTIVE

AP-250448-LET-MAEM	
Date :	06/11/2025
Echelle :	1/50

Le présent projet reste la propriété de la S.A. THOMAS & PIRON. Il est protégé par la législation en matière de création et ne peut en aucun cas faire l'objet d'une copie même partielle sans l'autorisation de l'auteur.

Mr & Mme COLLOT

Projet de construction d'une habitation à PROFONDEVILLE



Image à titre d'illustration, non contractuelle.



Le présent projet reste la propriété de la S.A. THOMAS & PIRON. Il est protégé par la législation en matière de création et ne peut en aucun cas faire l'objet d'une copie même partielle sans l'autorisation de l'auteur.



PERSPECTIVE

AP-250448-LET-MAEM	
Date :	06/11/2025
Echelle :	1/50

Mr & Mme COLLOT

Projet de construction d'une habitation à PROFONDEVILLE



Image à titre d'illustration, non contractuelle.




PERSPECTIVE

AP-250448-LET-MAEM	
Date :	06/11/2025
Echelle :	1/50

Le présent projet reste la propriété de la S.A. THOMAS & PIRON . Il est protégé par la législation en matière de création et ne peut en aucun cas faire l'objet d'une copie même partielle sans l'autorisation de l'auteur .

Mr & Mme COLLOT -ANKAERT

Projet de construction d'une habitation à PROFONDEVILLE

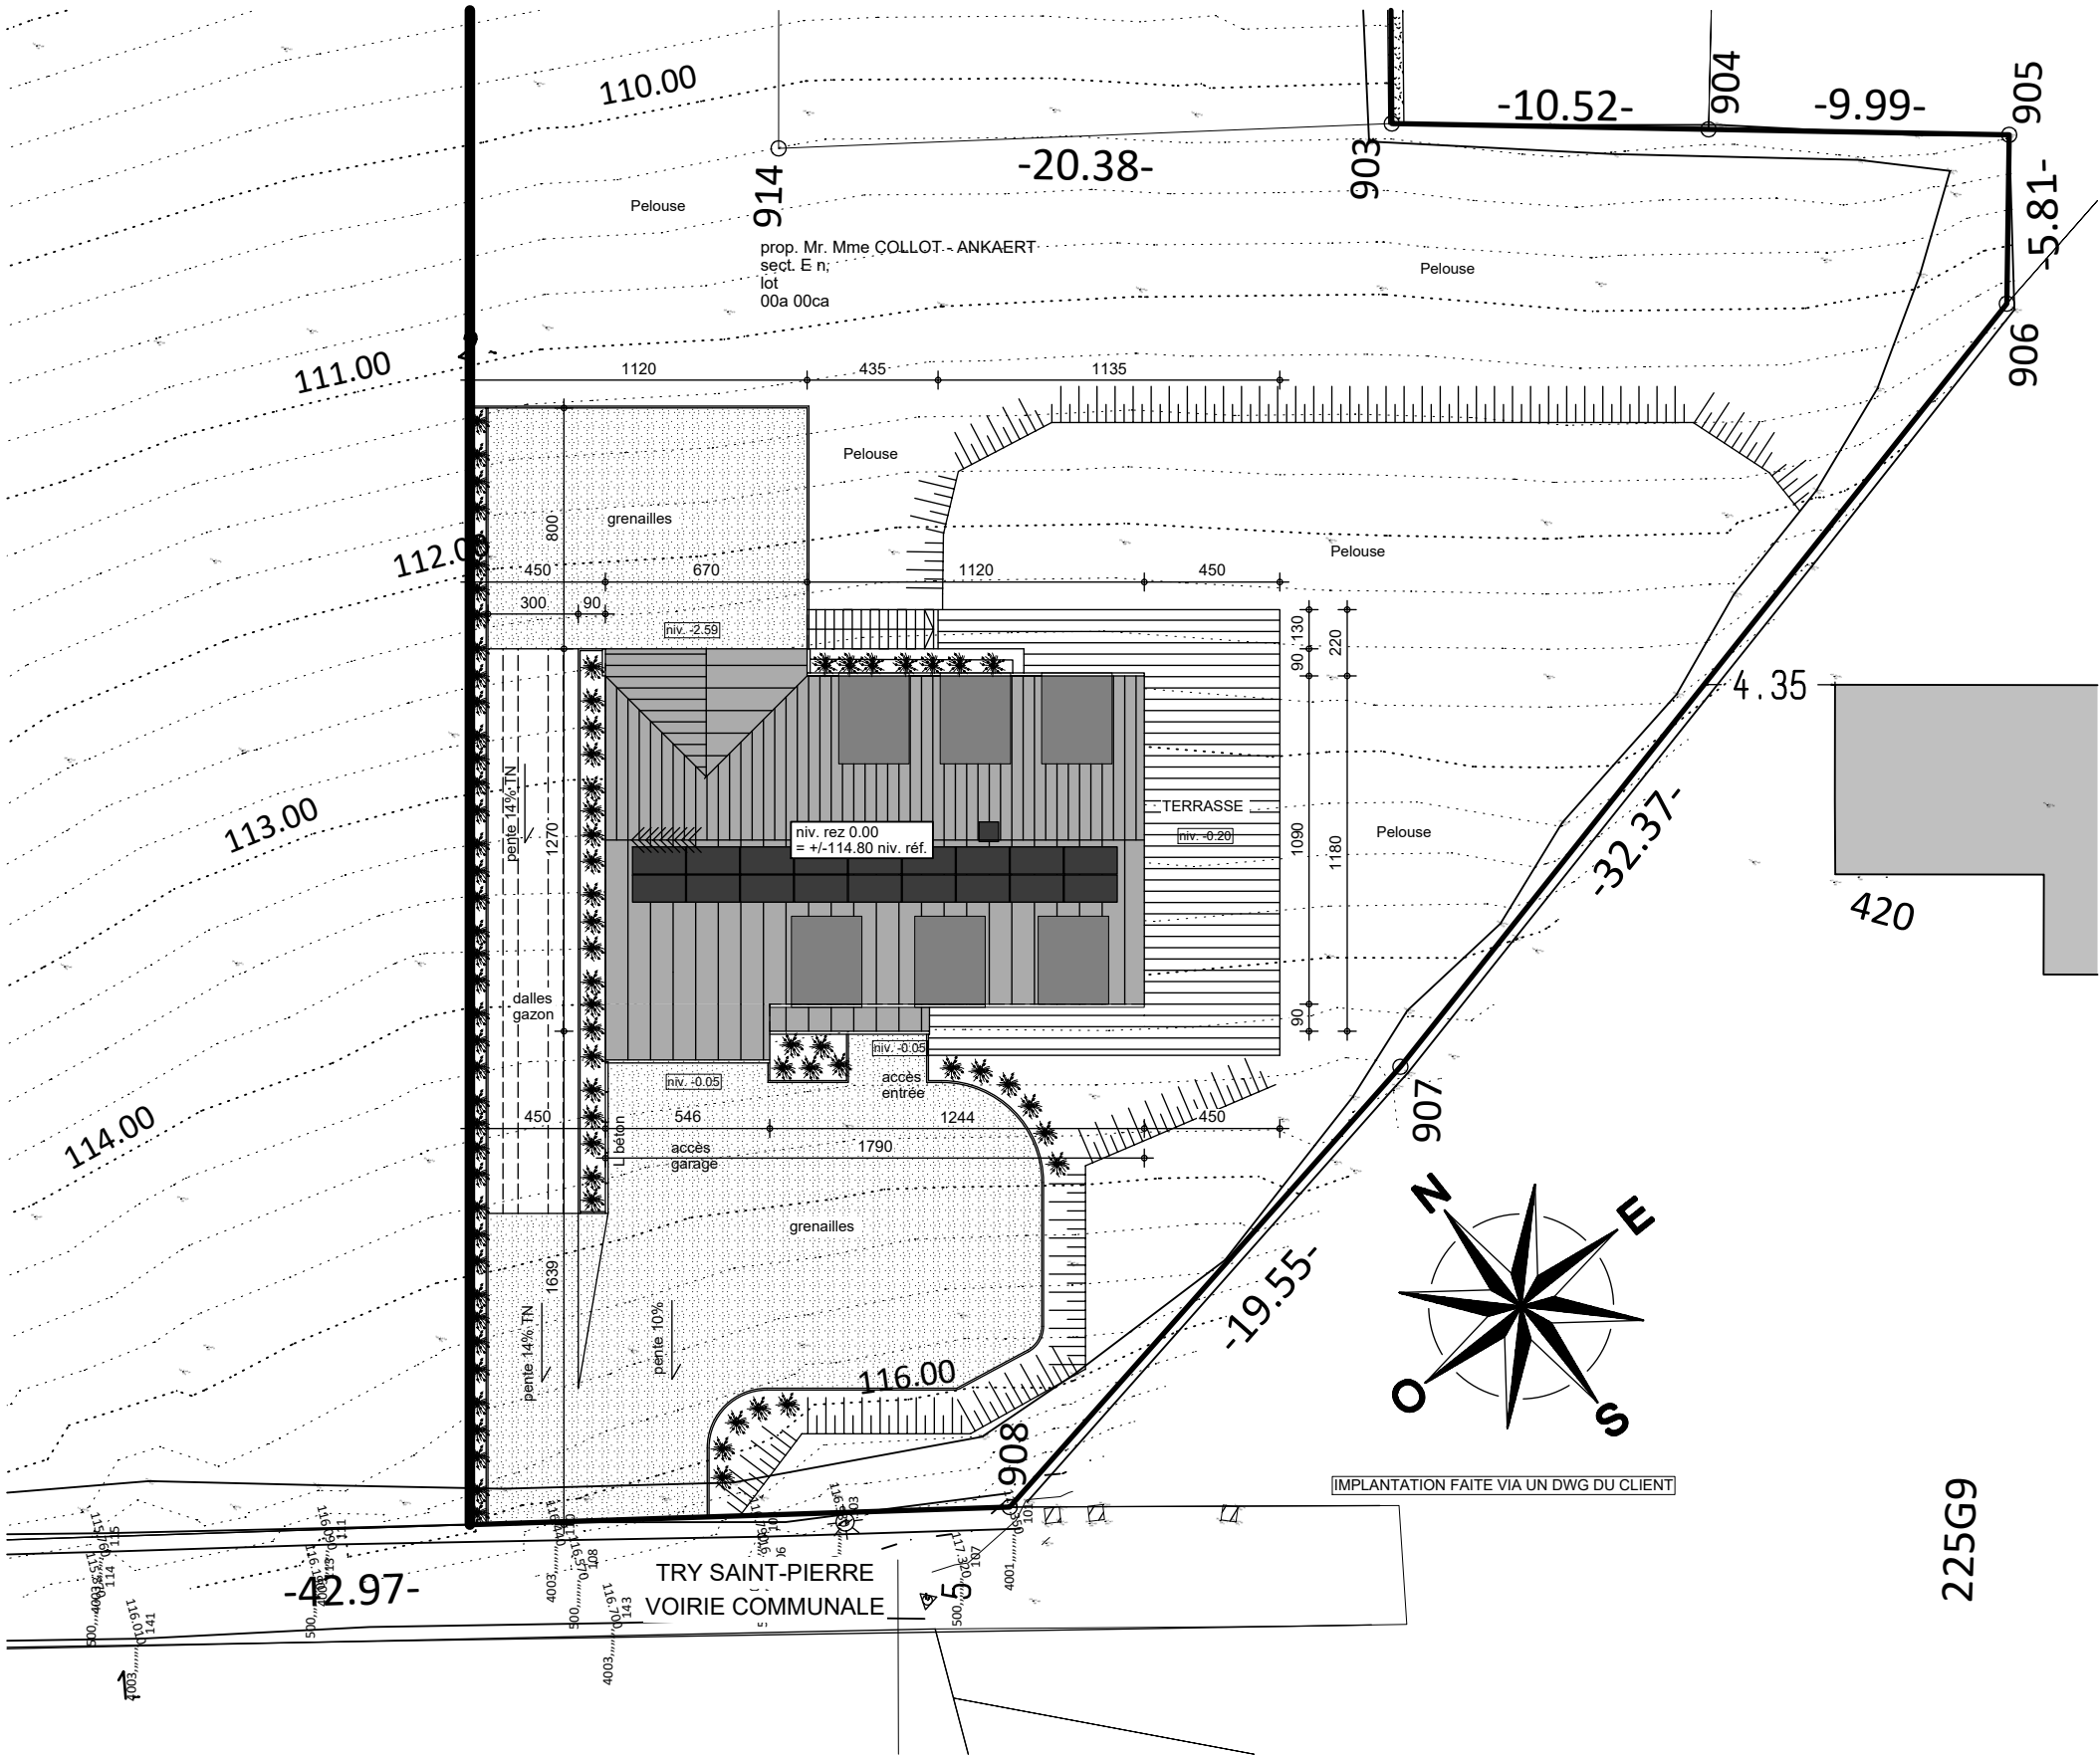

IMPLANTATION

AP-250314-03-COLLOT-LET-MAEM


Date : 05/11/25

Echelle : 1/250



Mr & Mme COLLOT -ANKAERT

Projet de construction d'une habitation à PROFONDEVILLE

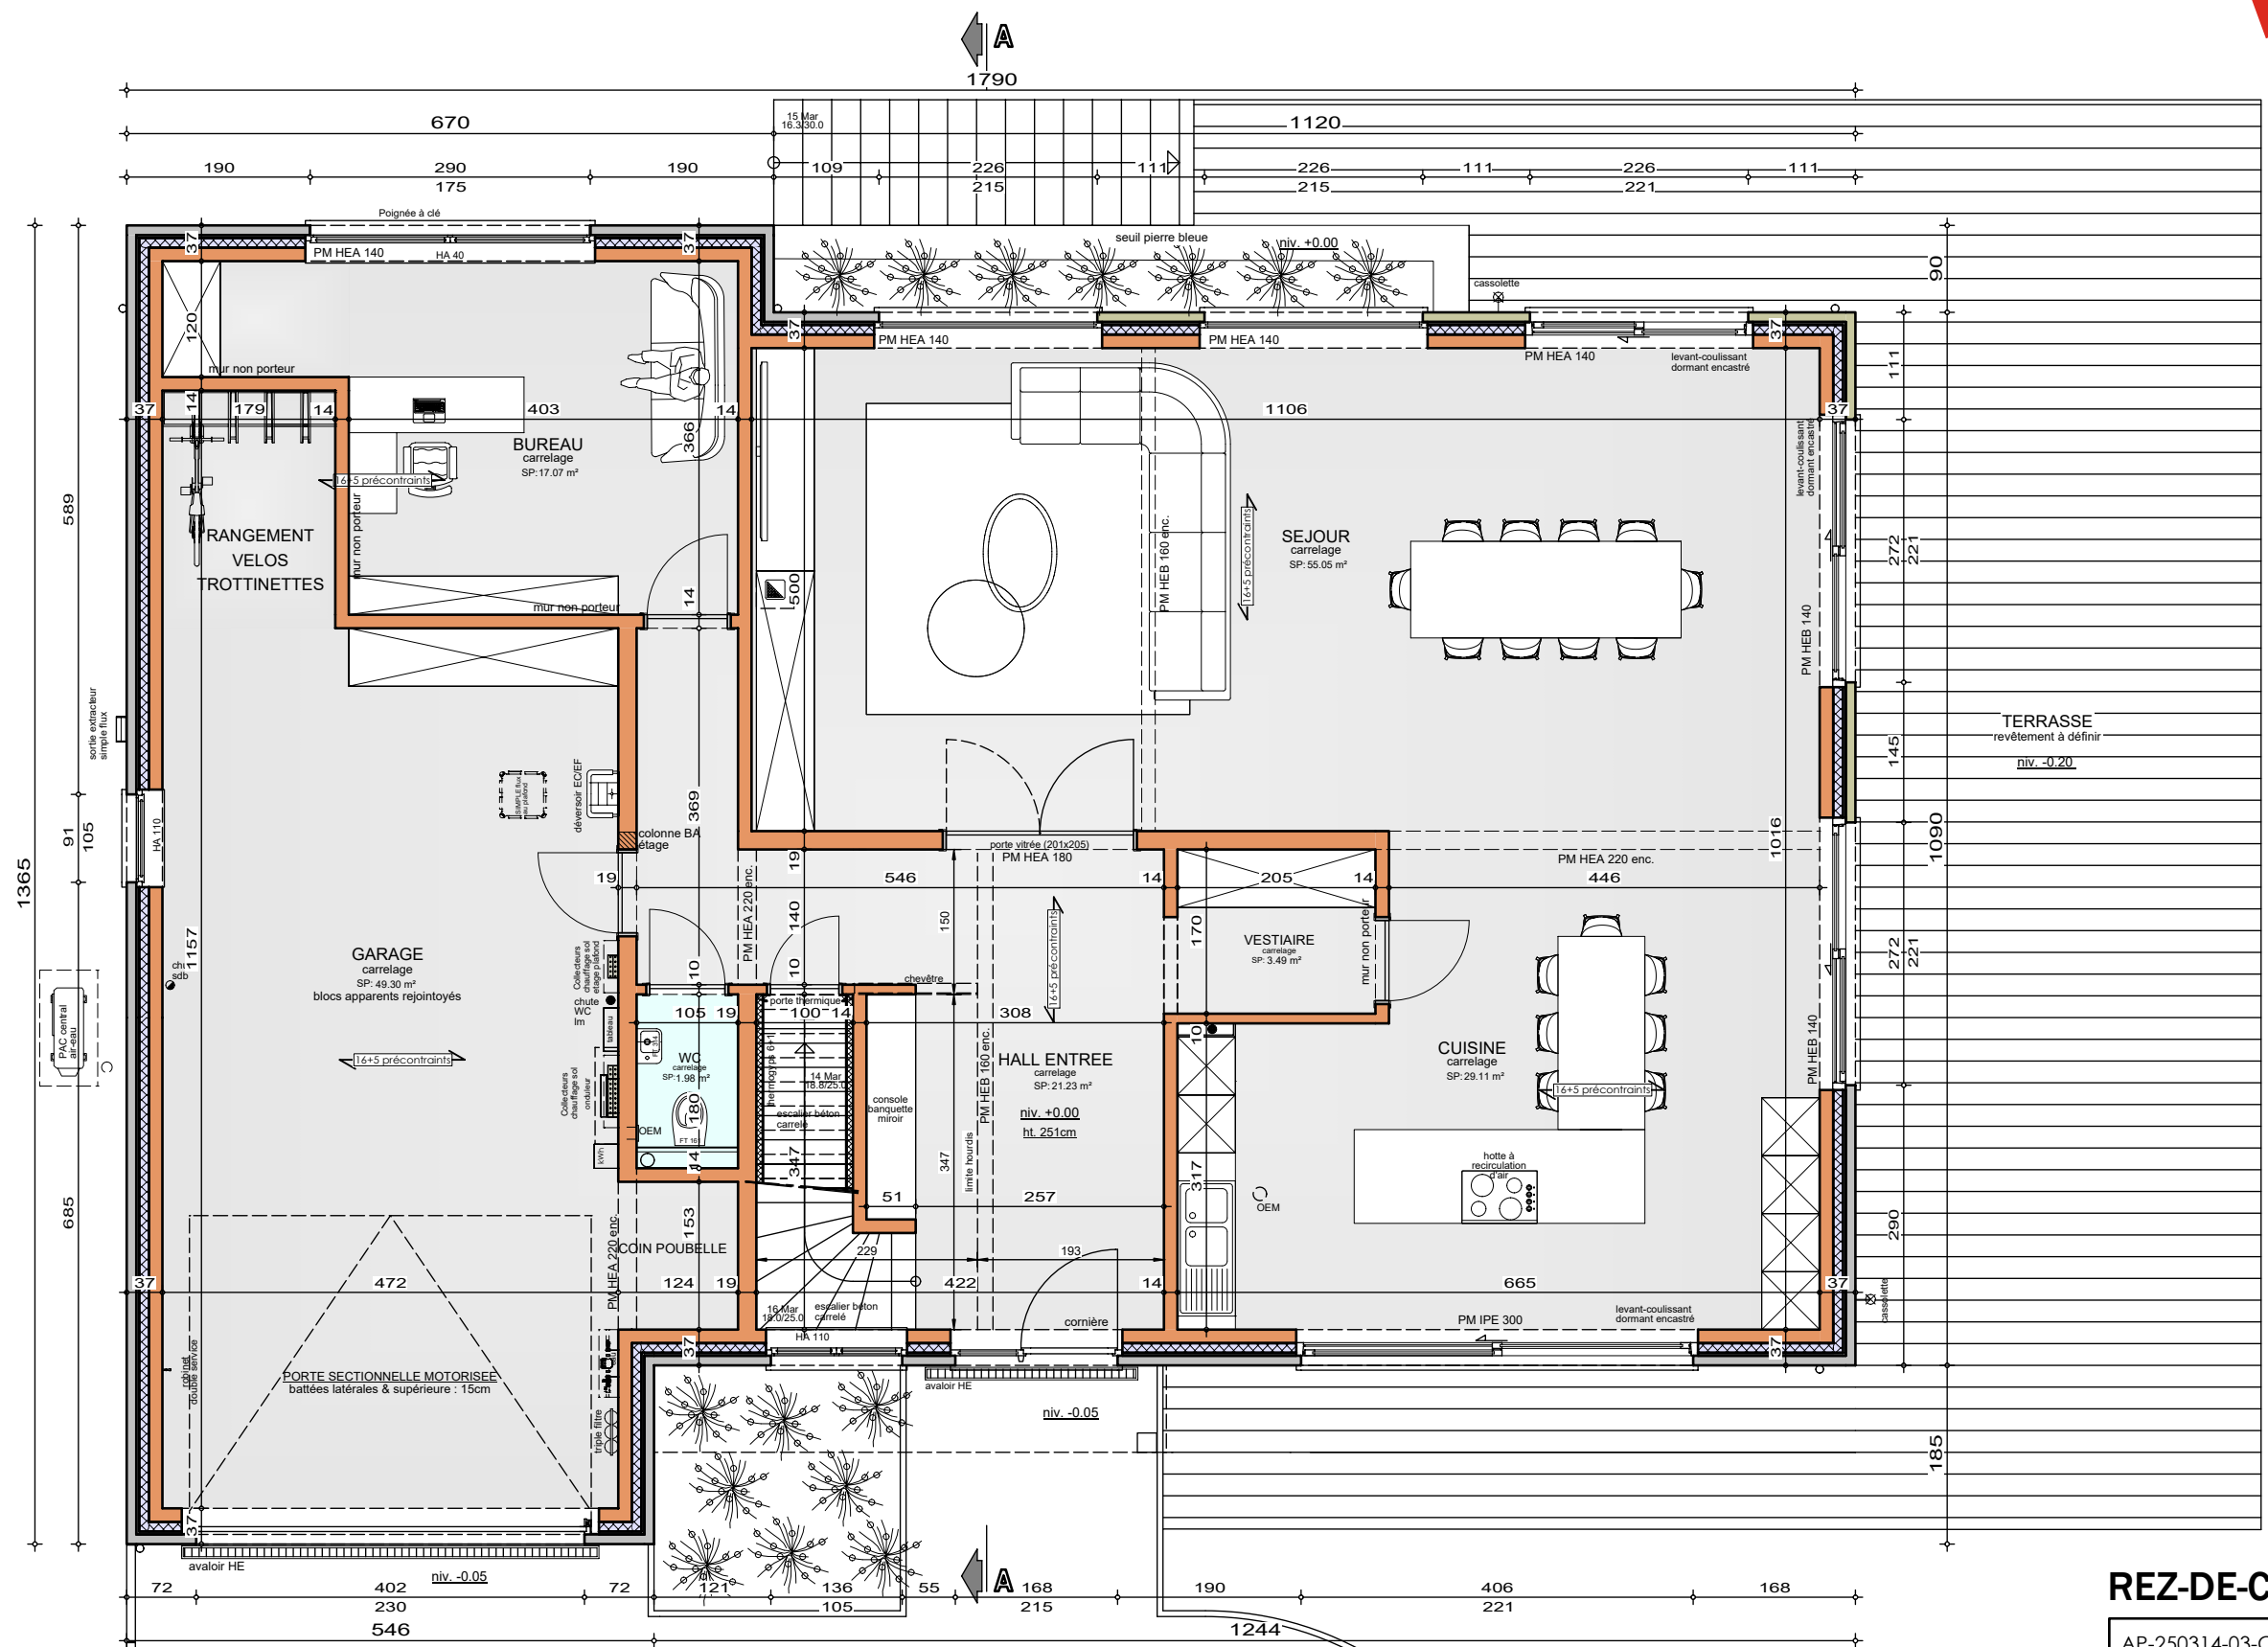

Système de chauffage :
Chauffage sol sur tout le niveau (sauf garage)

La brique est posée
en débord (vers l'extérieur) de 1cm
par rapport au bloc béton du sous-sol.

REZ-DE-CHAUSSEE

AP-250314-03-COLLOT-LET-MAEM

Date : 05/11/25


Echelle : 1/75



Le présent projet reste la propriété de la S.A. THOMAS & PIRON. Il est protégé par la législation en matière de création et ne peut en aucun cas faire l'objet d'une copie même partielle sans l'autorisation de l'auteur.

Mr & Mme COLLOT -ANKAERT

Projet de construction d'une habitation à PROFONDEVILLE

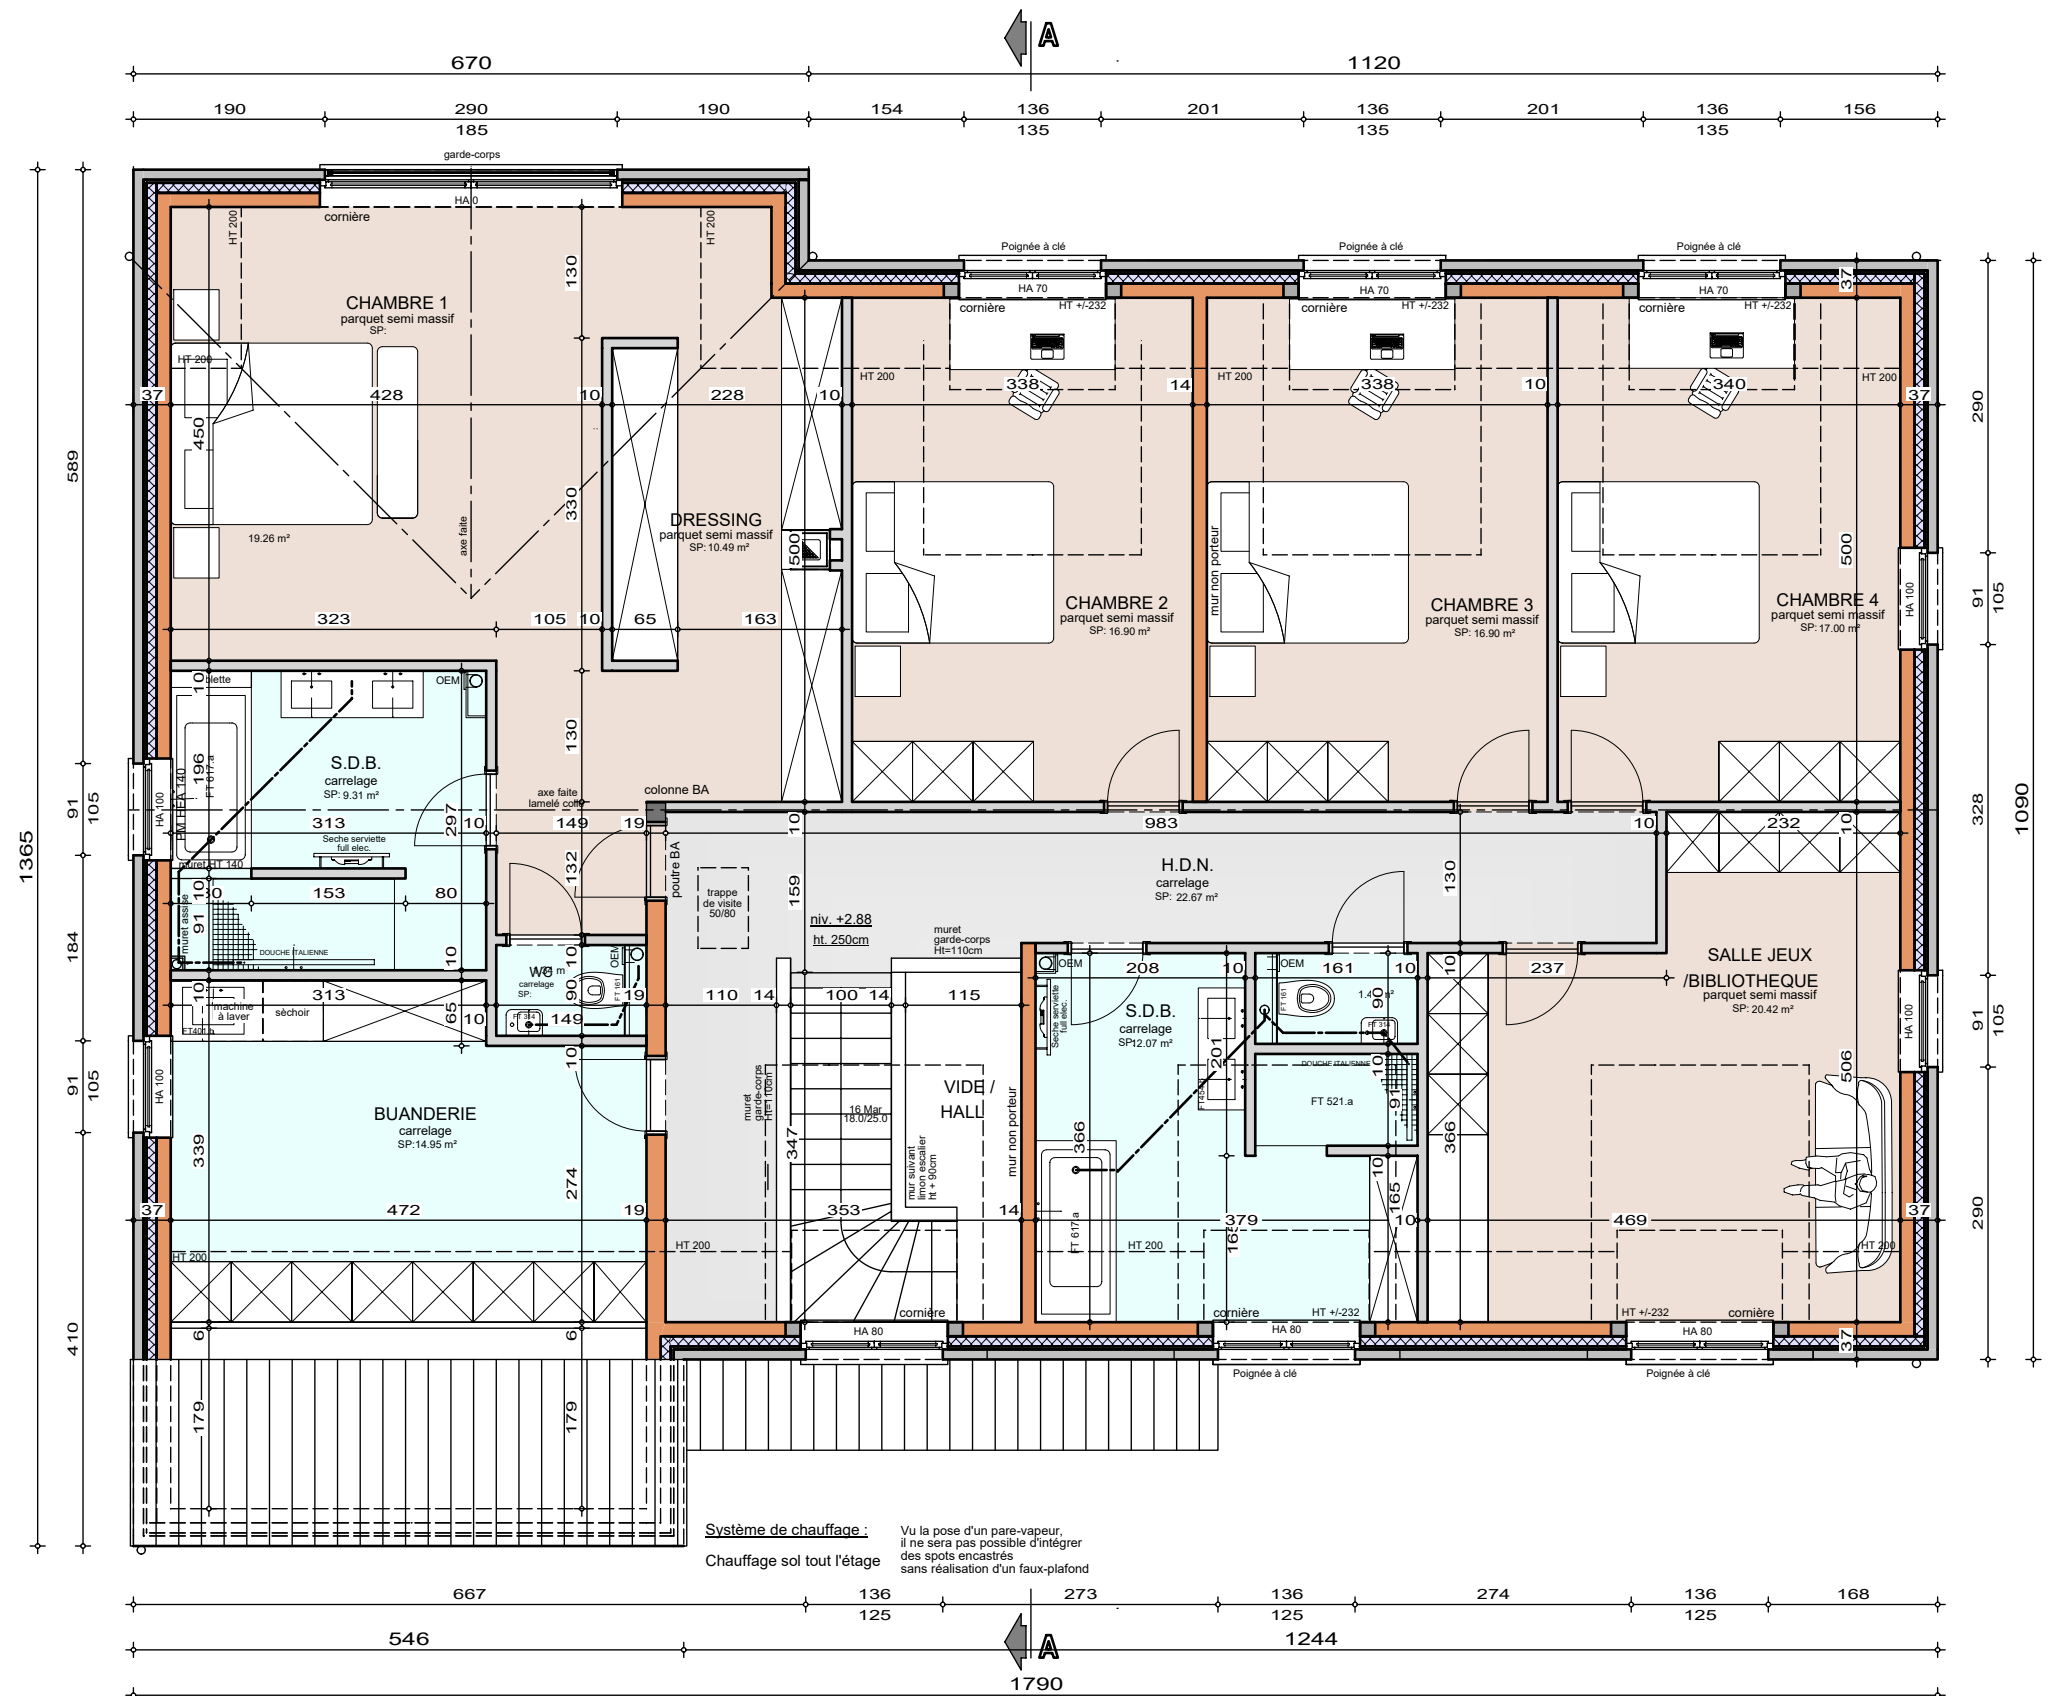


ETAGE

AP-250314-03-COLLOT-LET-MAEM	
Date :	05/11/25
Echelle :	1/75



Le présent projet reste la propriété de la S.A. THOMAS & PIRON. Il est protégé par la législation en matière de création et ne peut en aucun cas faire l'objet d'une copie même partielle sans l'autorisation de l'auteur.

Projet de construction d'une habitation à PROFONDEVILLE

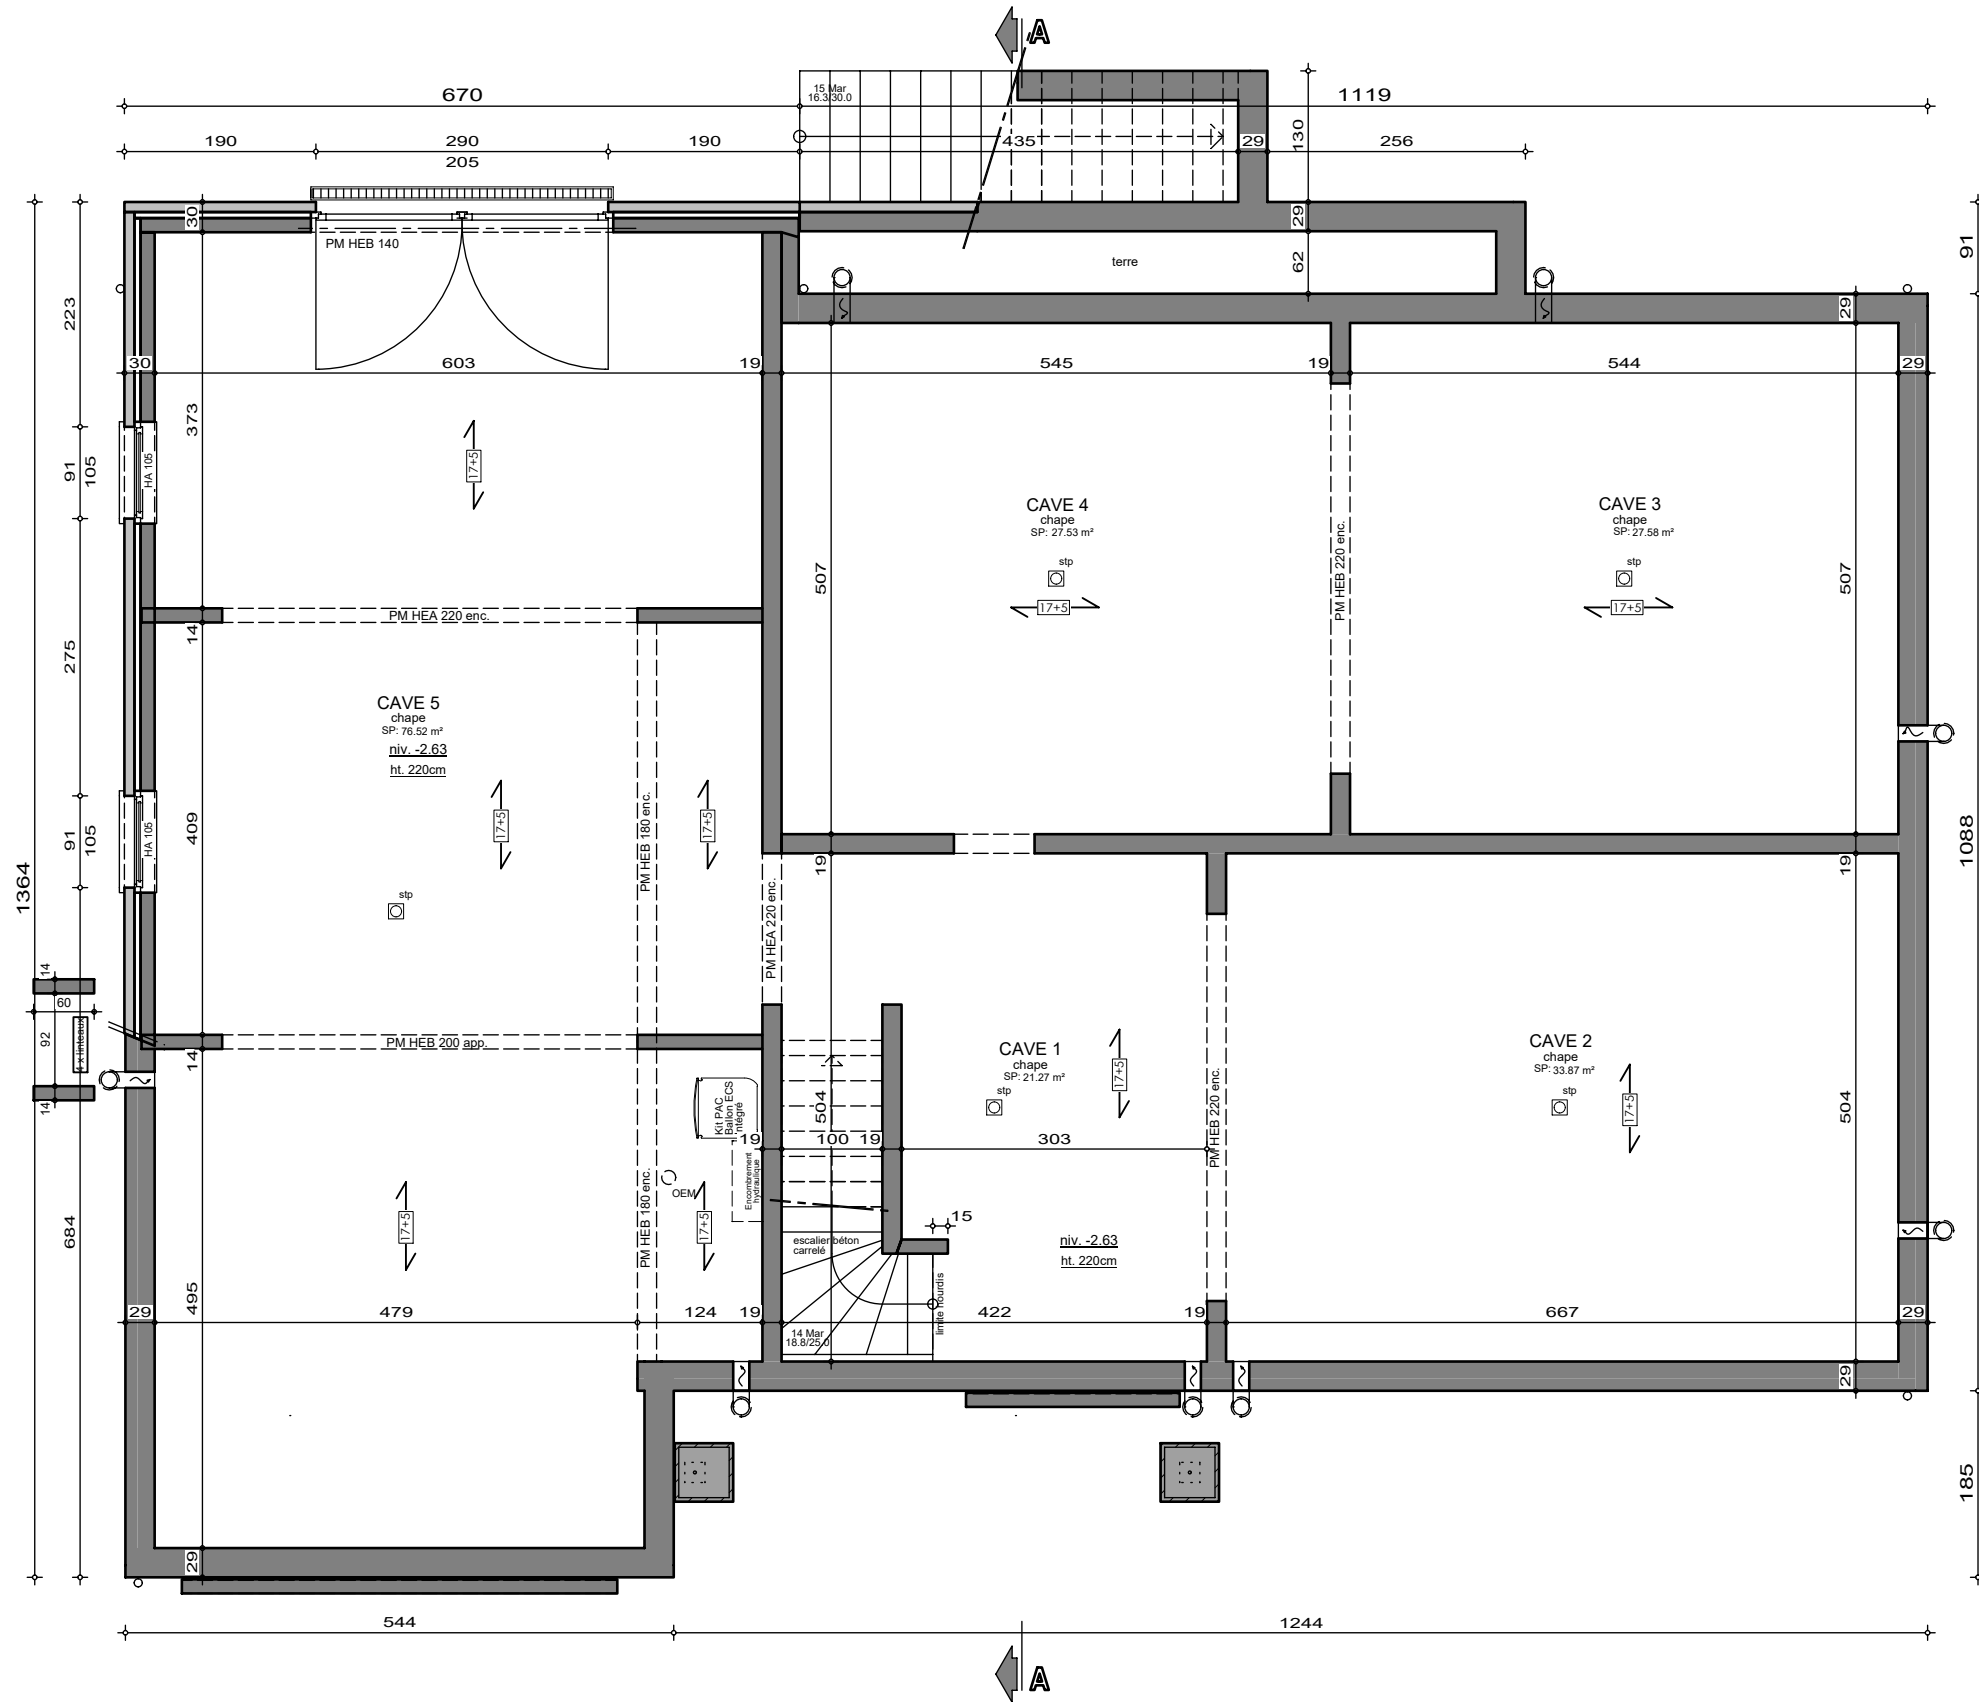


AP-250314-03-COLLOT-LET-MAEM	
Date :	05/11/25
Echelle :	1/75

Le présent projet reste la propriété de la S.A. THOMAS & PIRON . Il est protégé par la législation en matière de création et ne peut en aucun cas faire l'objet d'une copie même partielle sans l'autorisation de l'auteur .

Mr & Mme COLLOT -ANKAERT

Projet de construction d'une habitation à PROFONDEVILLE

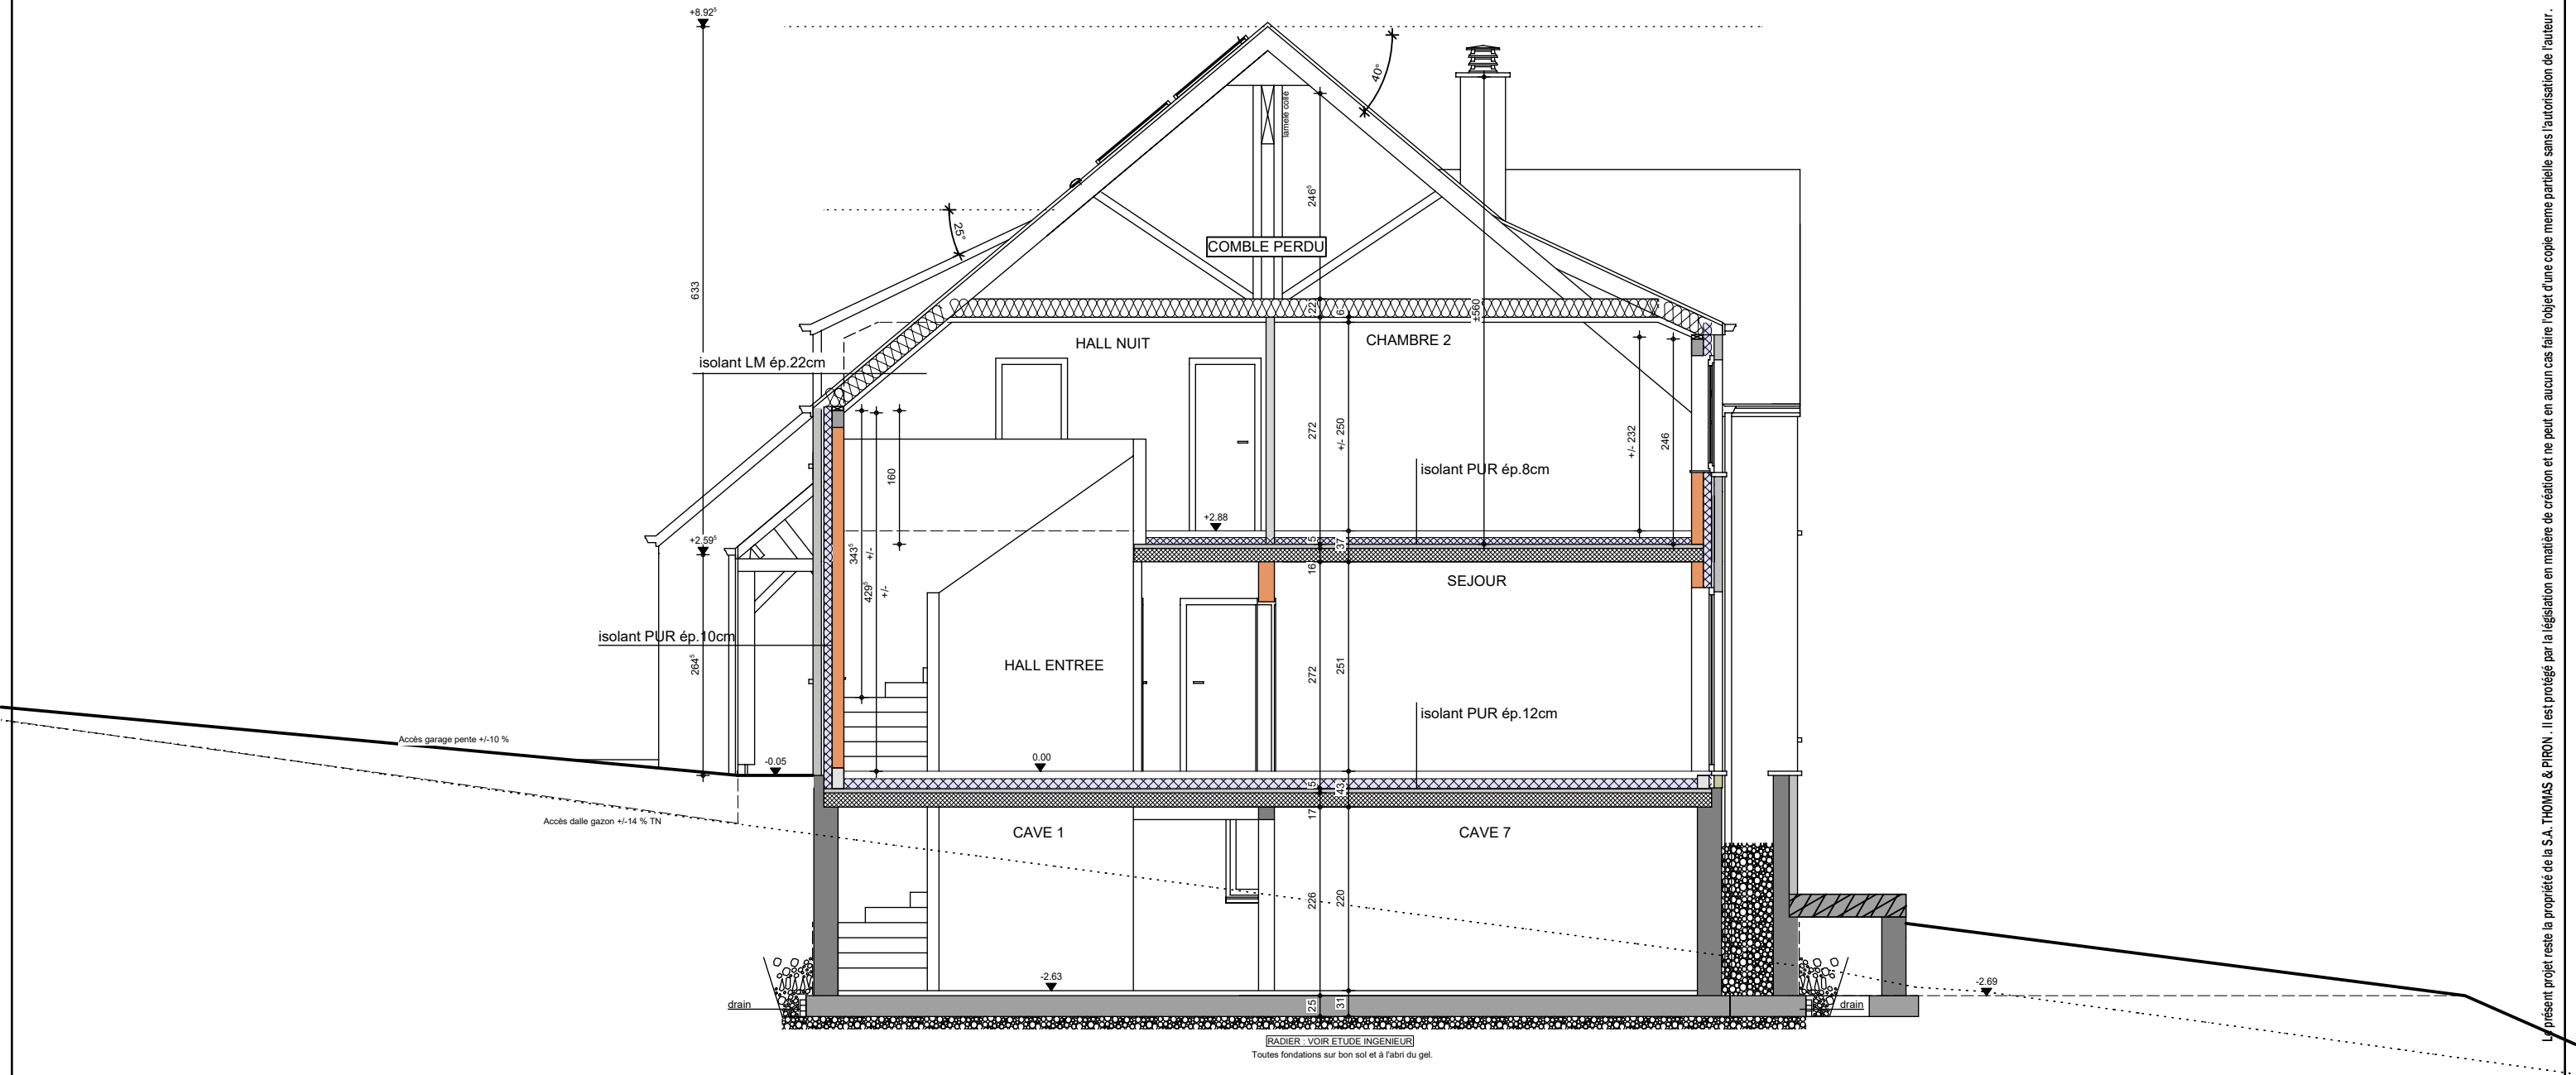

Le présent projet reste la propriété de la S.A. THOMAS & PIRON. Il est protégé par la législation en matière de création et ne peut en aucun cas faire l'objet d'une copie même partielle sans l'autorisation de l'auteur.



COUPE AA

AP-250314-03-COLLOT-LET-MAEM	
Date :	05/11/25
Echelle :	1/75

Mr & Mme COLLOT

Projet de construction d'une habitation à PROFONDEVILLE



Image à titre d'illustration, non contractuelle.



Le présent projet reste la propriété de la S.A. THOMAS & PIRON. Il est protégé par la législation en matière de création et ne peut en aucun cas faire l'objet d'une copie même partielle sans l'autorisation de l'auteur.



FACADE AVANT

AP-250448-LET-MAEM	
Date :	06/11/2025
Echelle :	1/50

Mr & Mme COLLOT

Projet de construction d'une habitation à PROFONDEVILLE



Image à titre d'illustration, non contractuelle.



FACADE ARRIERE

AP-250448-LET-MAEM	
Date :	06/11/2025
Echelle :	1/50



Le présent projet reste la propriété de la S.A. THOMAS & PIRON. Il est protégé par la législation en matière de création et ne peut en aucun cas faire l'objet d'une copie même partielle sans l'autorisation de l'auteur.

Mr & Mme COLLOT

Projet de construction d'une habitation à PROFONDEVILLE



Image à titre d'illustration, non contractuelle.



FACADE DROITE

AP-250448-LET-MAEM	
Date :	06/11/2025
Echelle :	1/50

Le présent projet reste la propriété de la S.A. THOMAS & PIRON . Il est protégé par la législation en matière de création et ne peut en aucun cas faire l'objet d'une copie même partielle sans l'autorisation de l'auteur .

Mr & Mme COLLOT

Projet de construction d'une habitation à PROFONDEVILLE



Image à titre d'illustration, non contractuelle.



FACADE GAUCHE

AP-250448-LET-MAEM	
Date :	06/11/2025
Echelle :	1/50

Le présent projet reste la propriété de la S.A. THOMAS & PIRON. Il est protégé par la législation en matière de création et ne peut en aucun cas faire l'objet d'une copie même partielle sans l'autorisation de l'auteur.