



AVANT-PROJET de M. & Mme ANSION

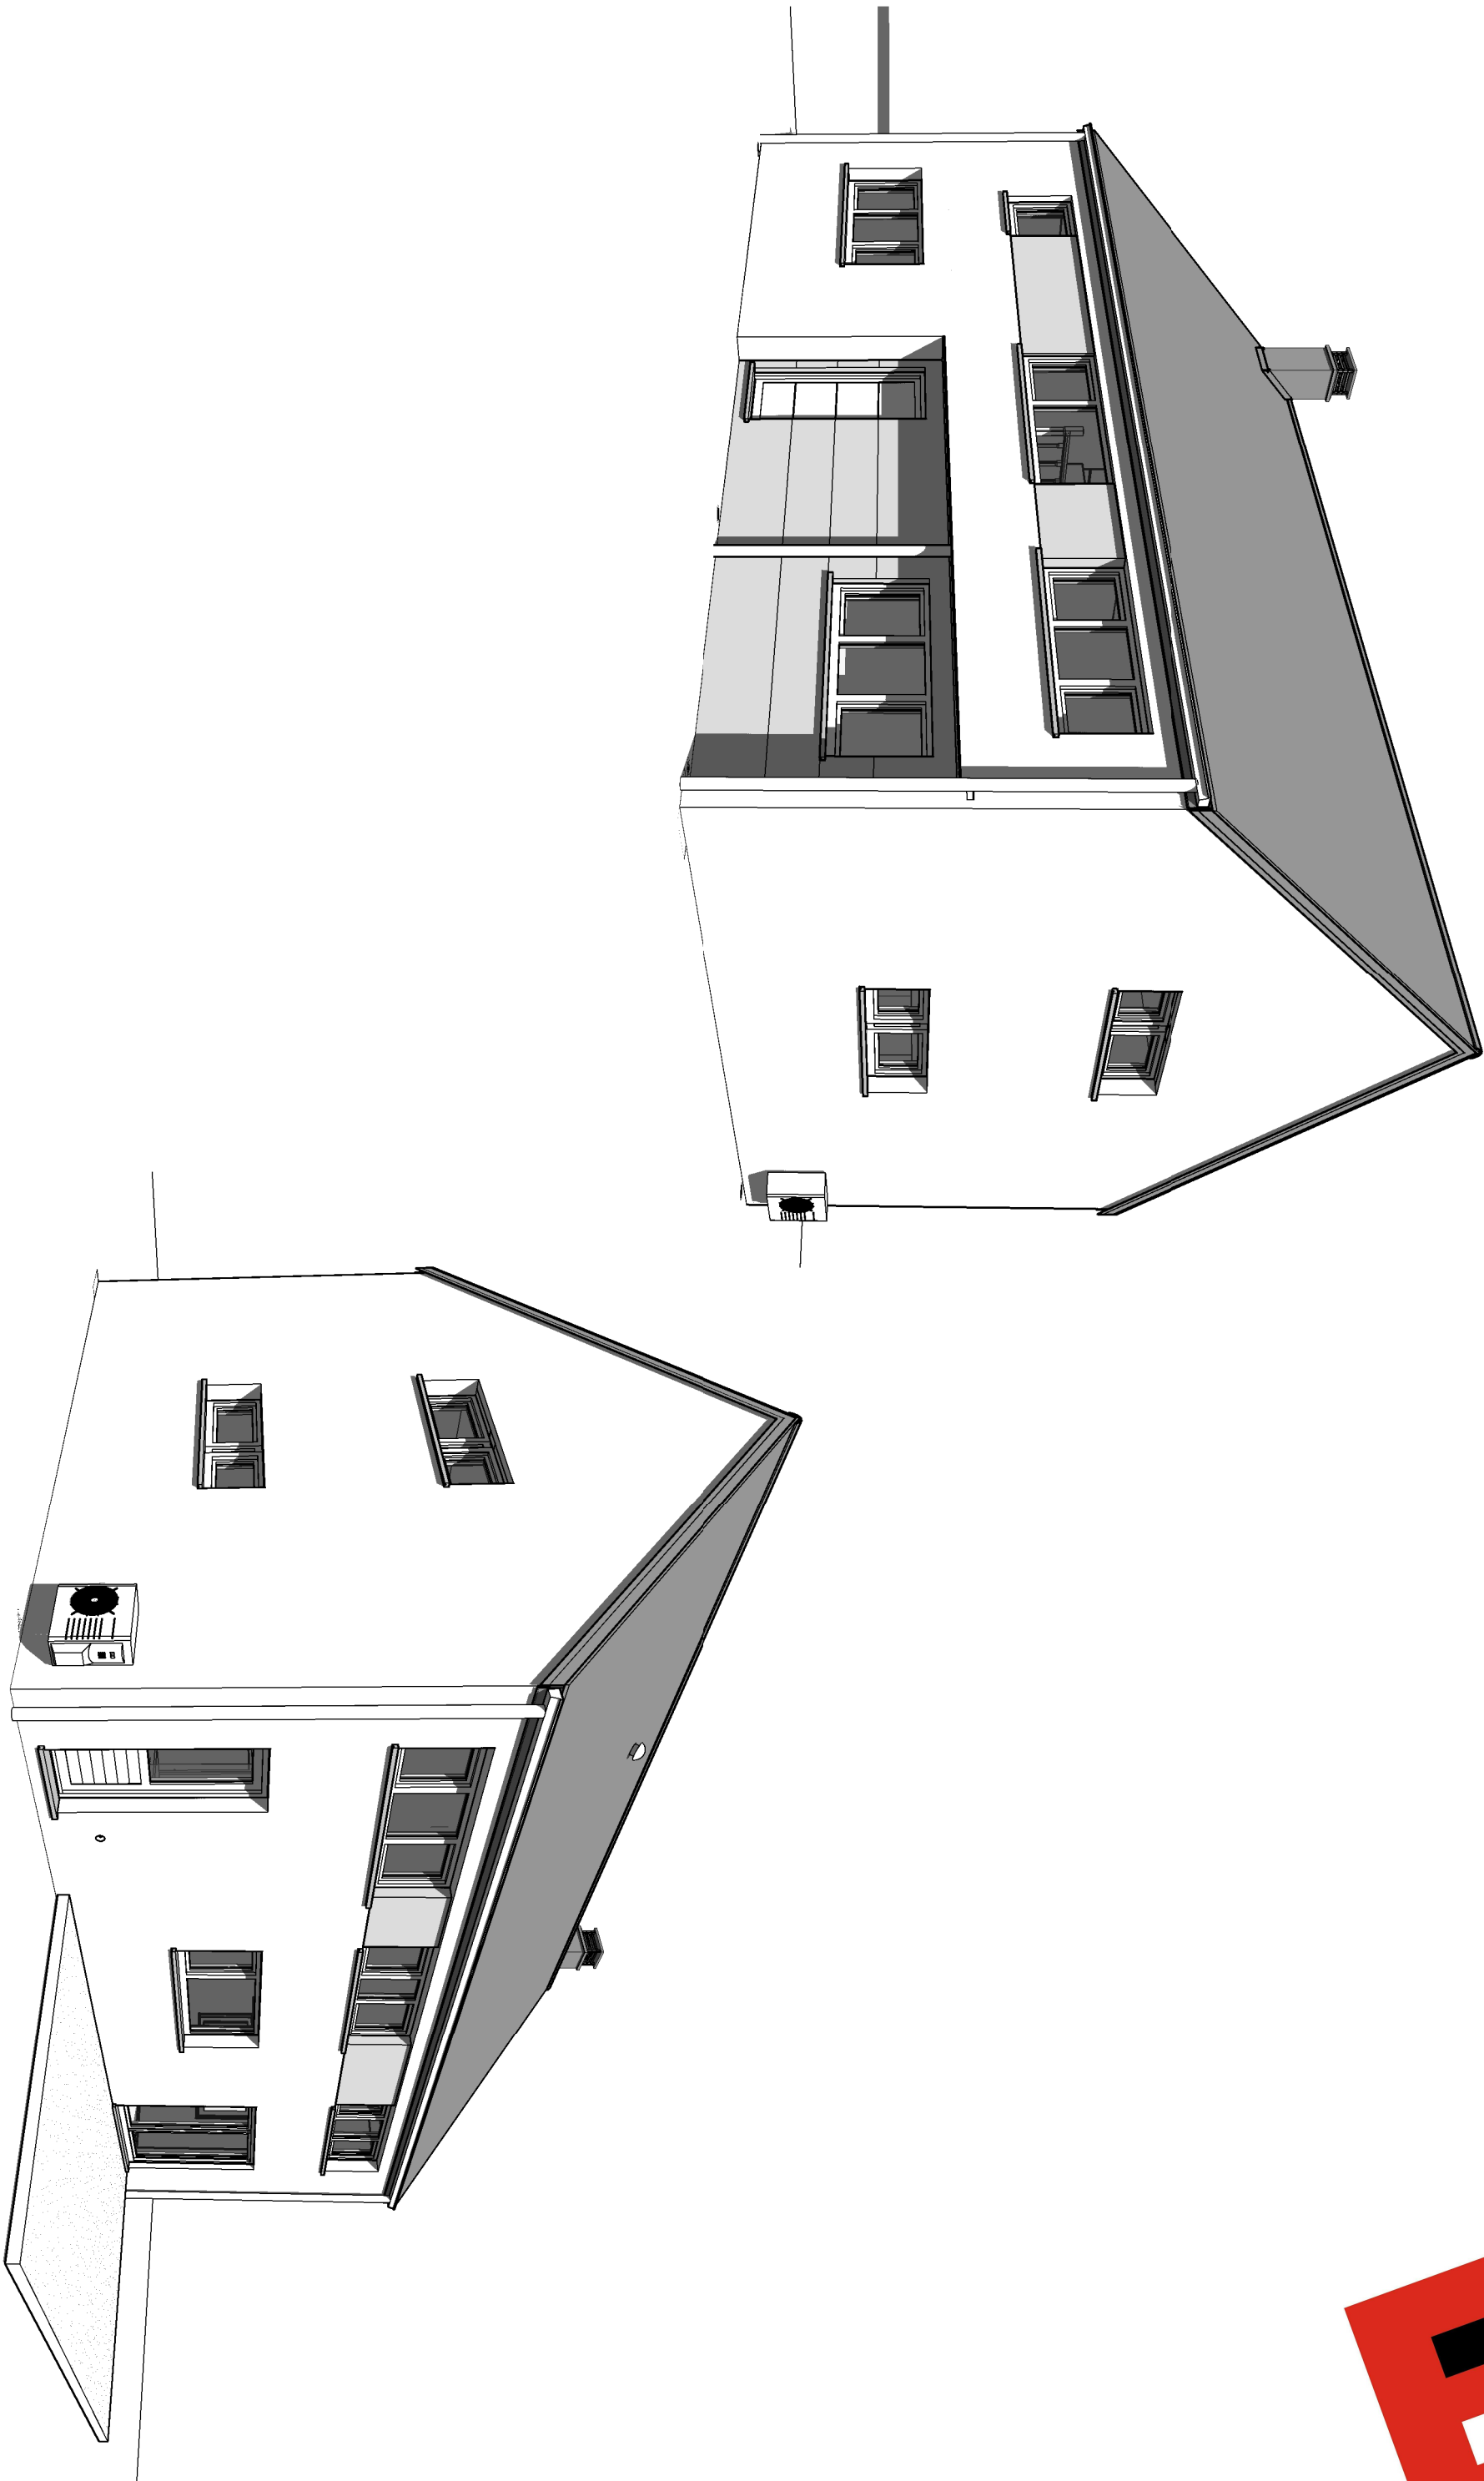

Le présent projet reste la propriété de la S.A. THOMAS & PIRON. Il est protégé par la législation en matière de création et ne peut en aucun cas faire l'objet d'une copie même partielle sans l'autorisation de l'auteur.

AP-01-		
Date :	17/11/2020	Echelle :

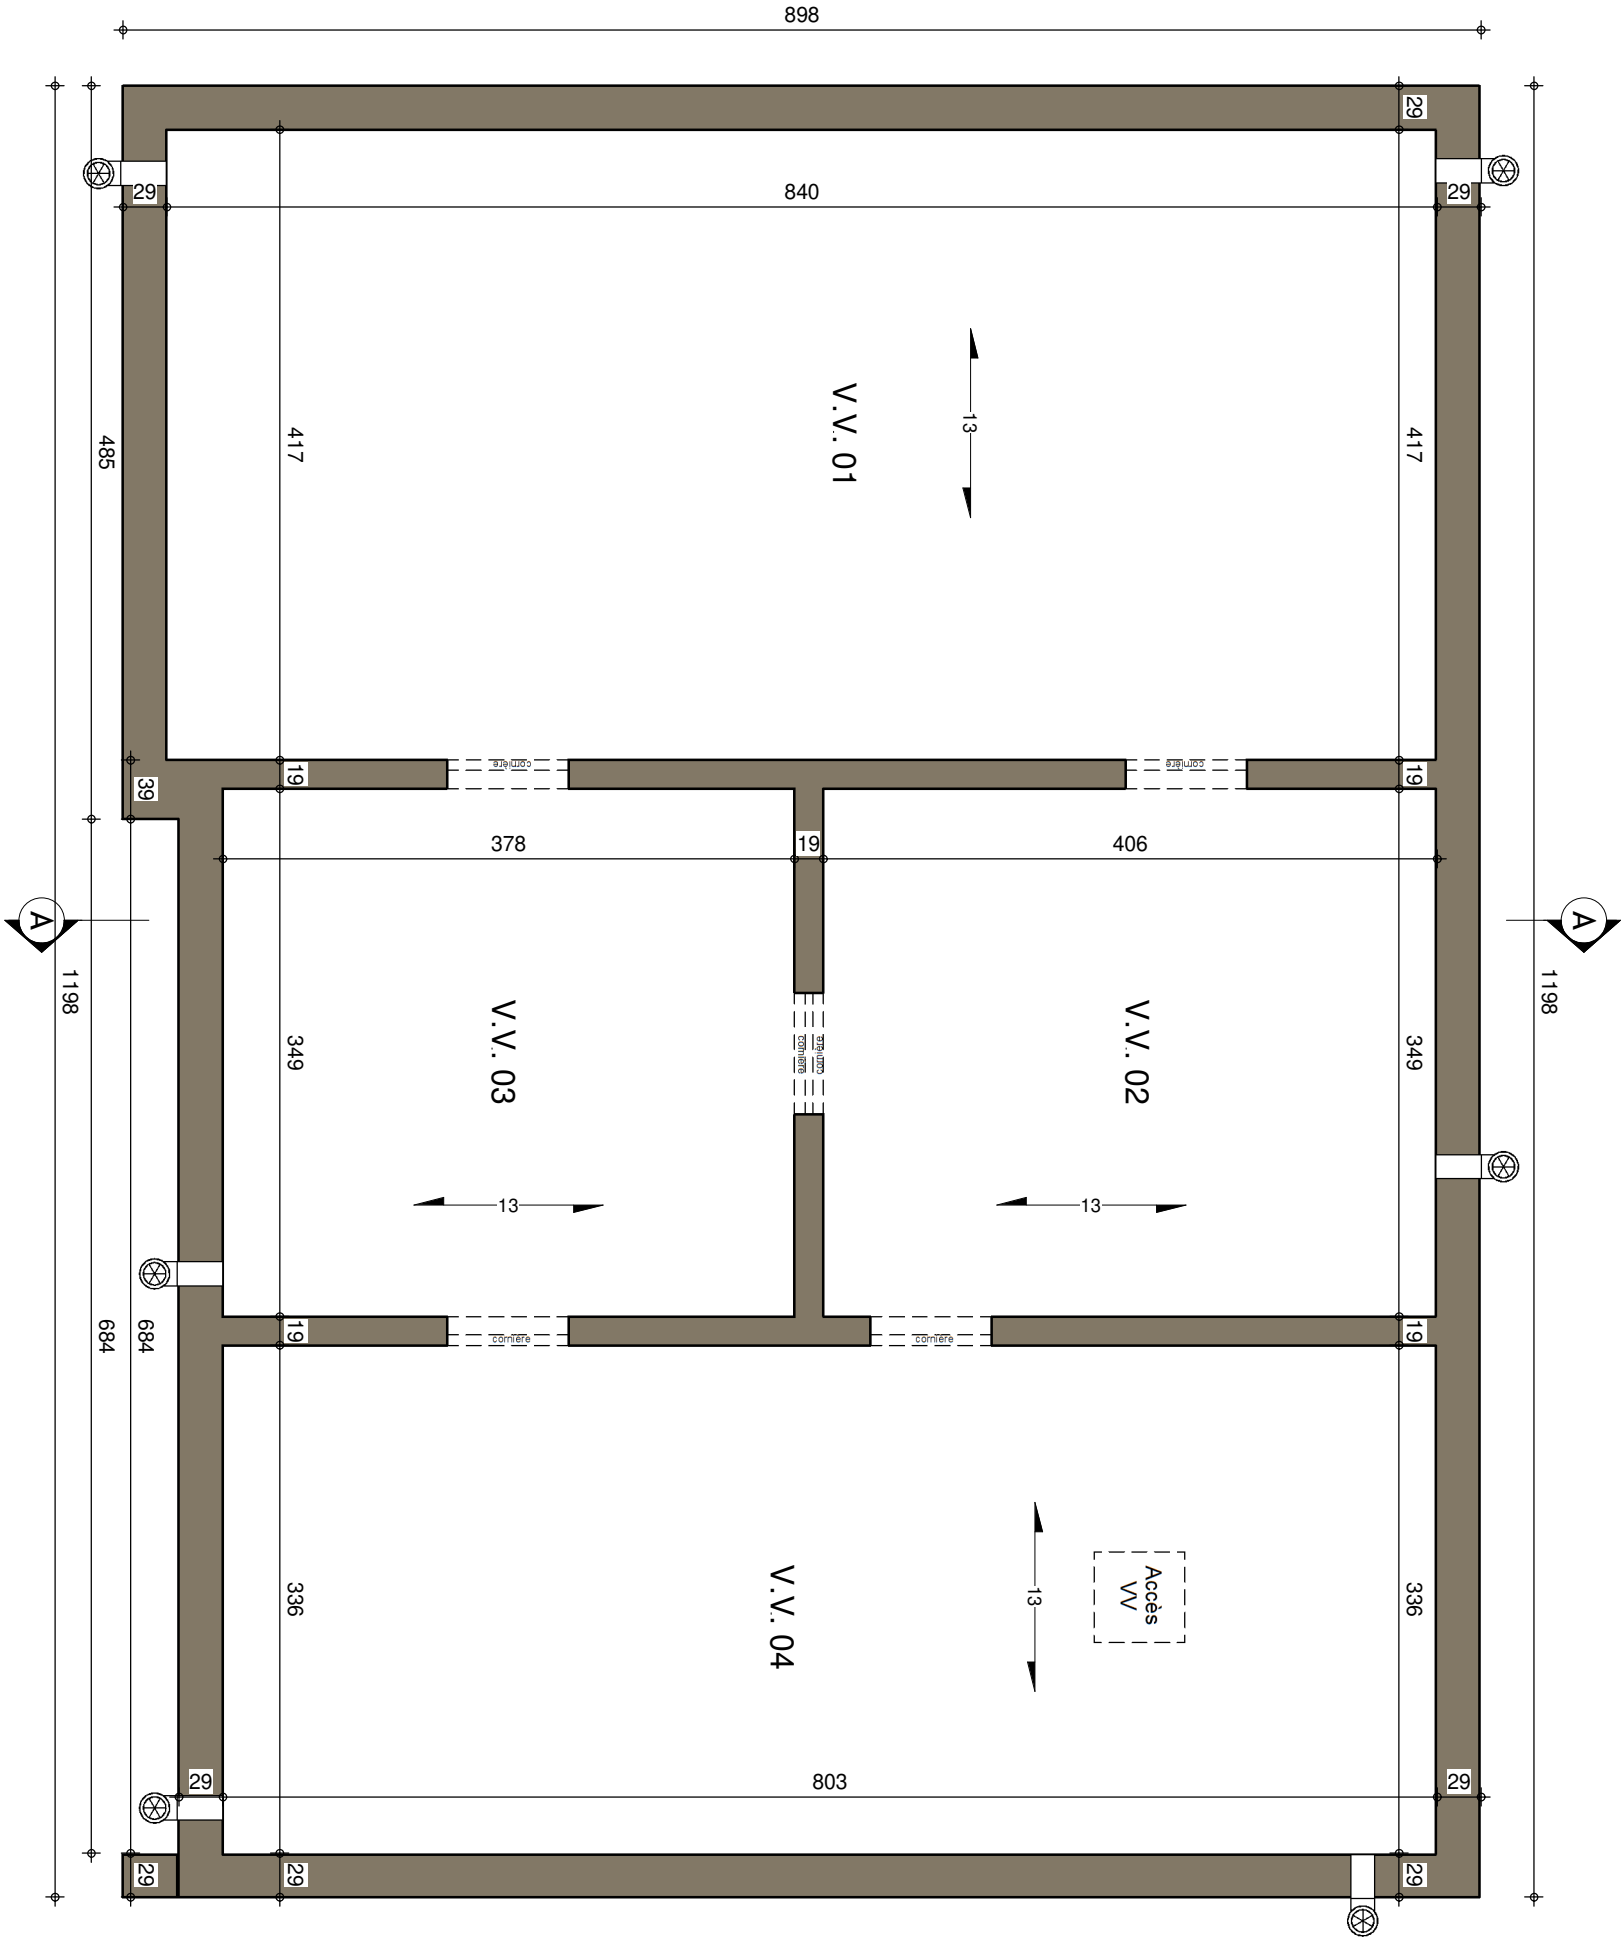


SOUS-SOL



AP-01-	
Date :	17/11/2020
Echelle :	1/50

AVANT-PROJET de M. & Mme ANSION

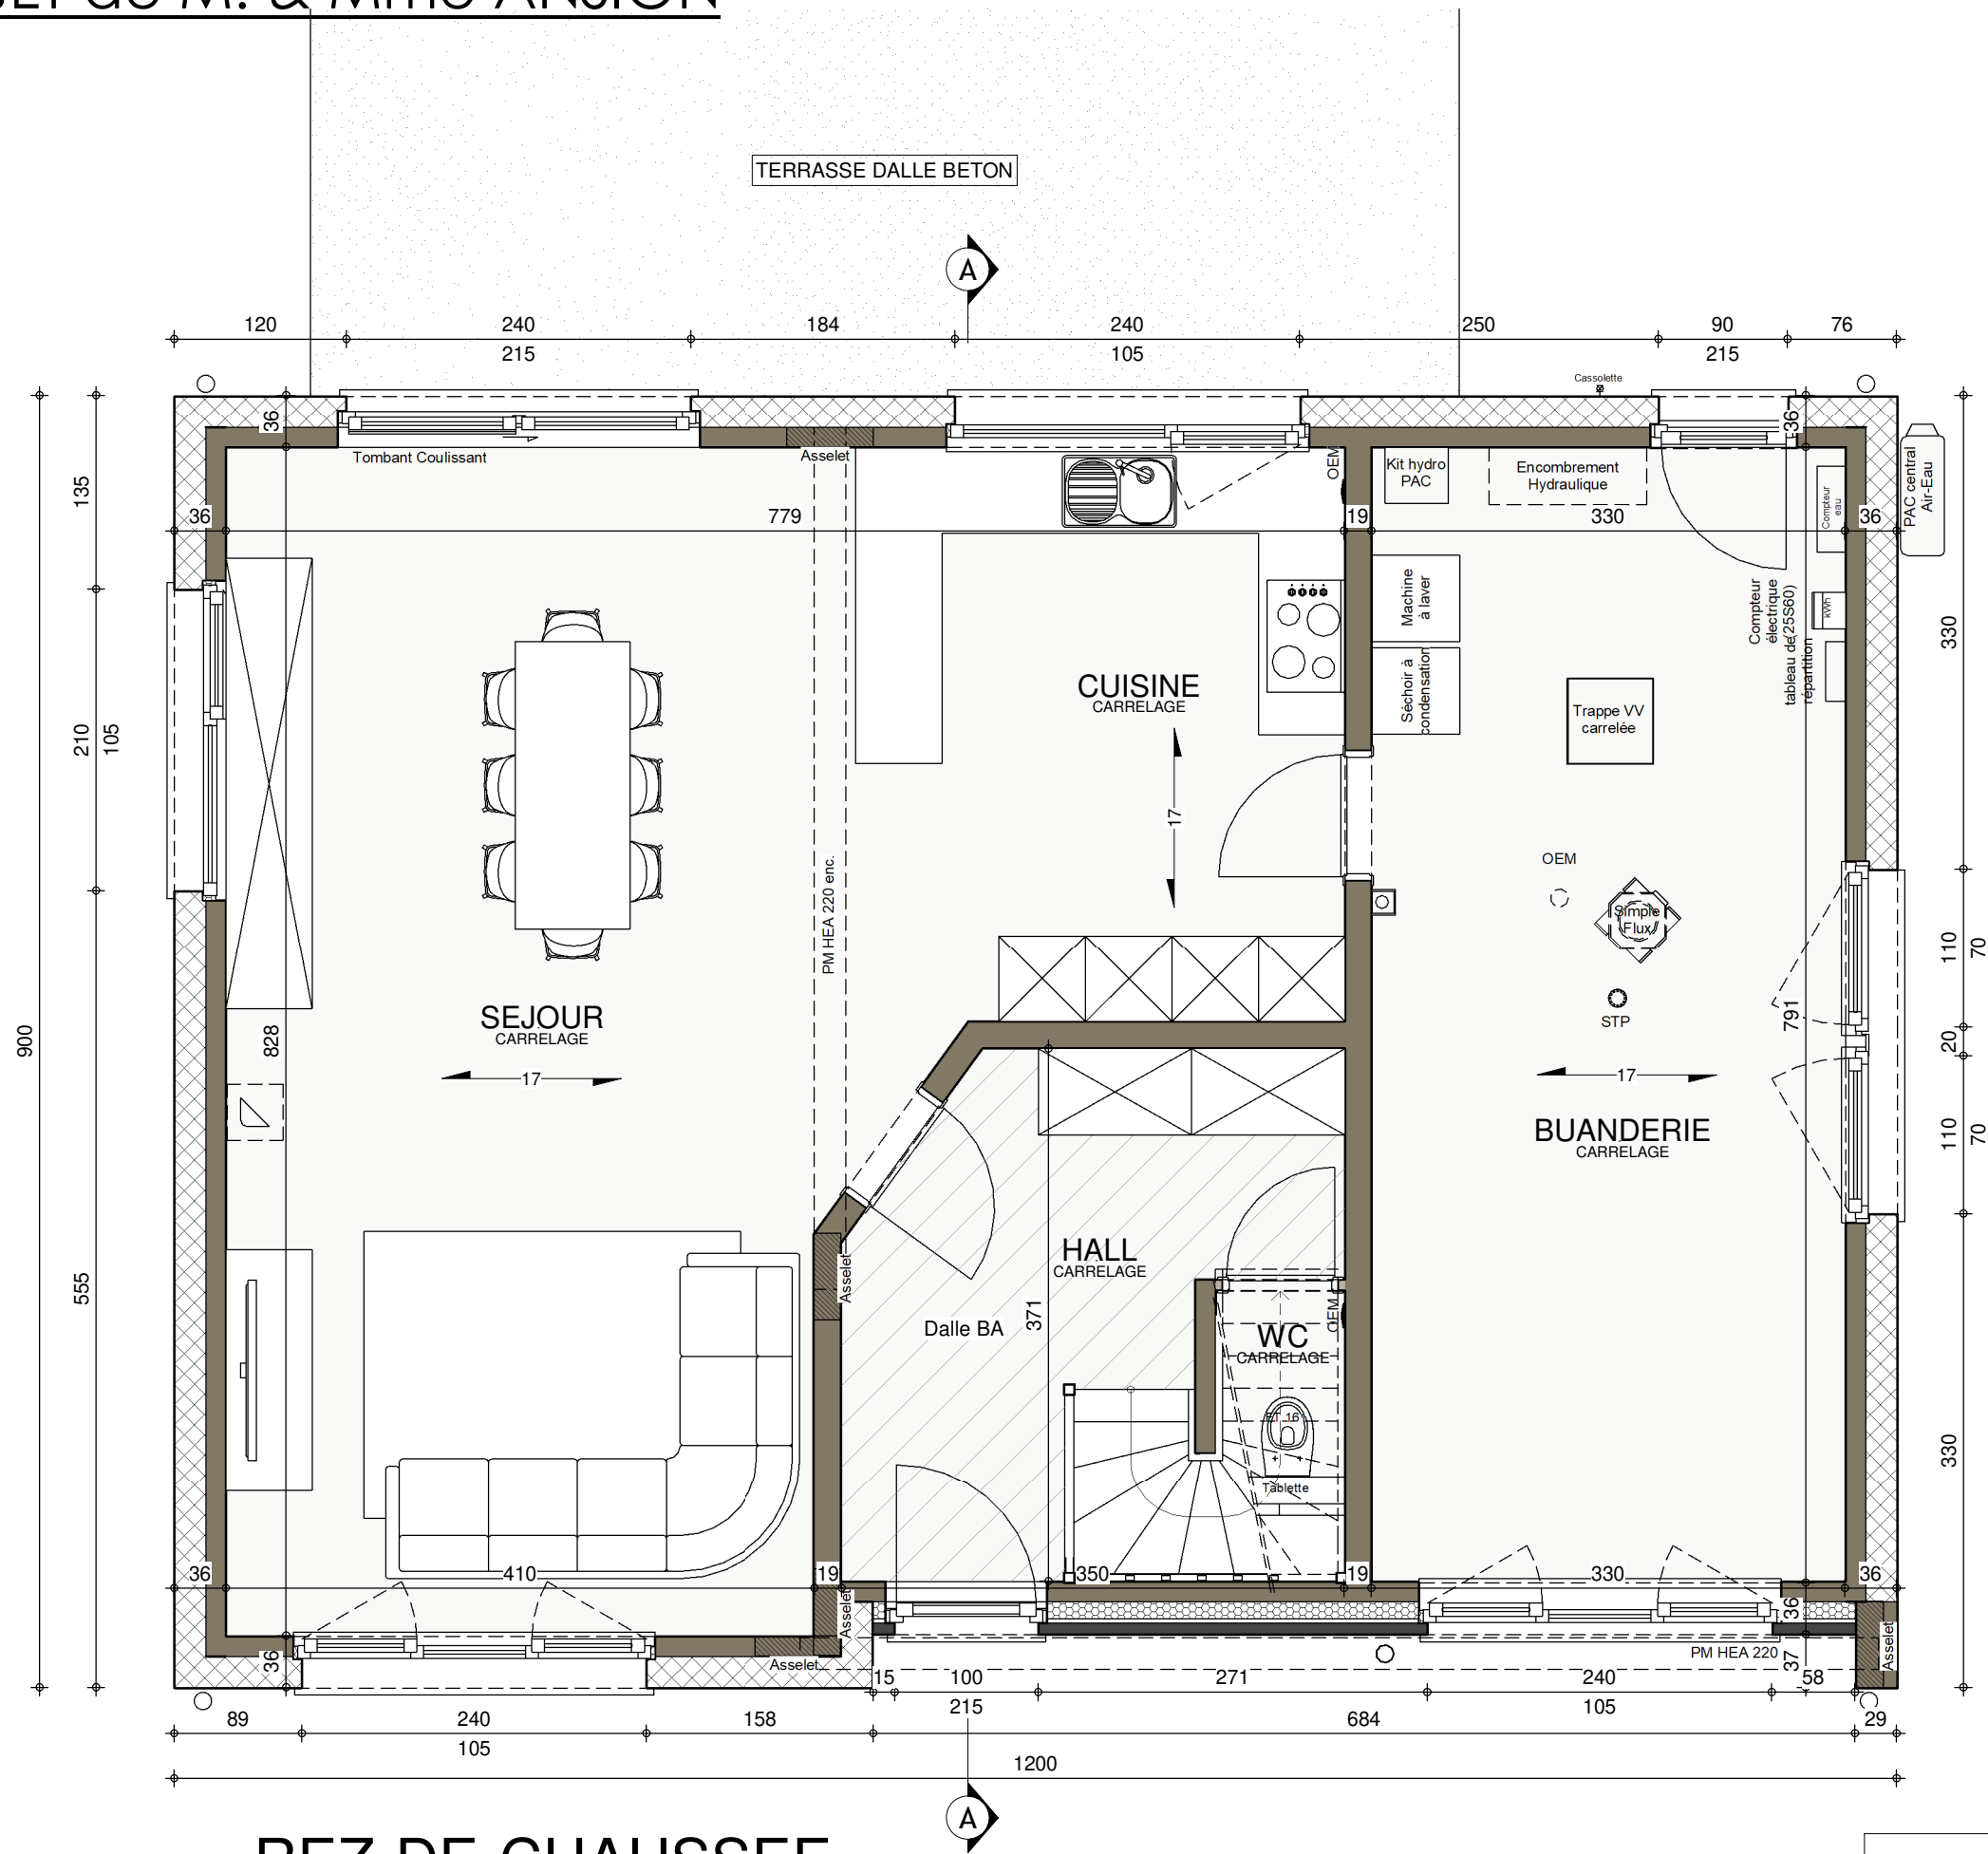


REZ-DE-CHAUSSEE



AP-----01-		
Date :	17/11/2020	Echelle : 1/50


Le présent projet reste la propriété de la S.A. THOMAS & PIRON. Il est protégé par la législation en matière de création et ne peut en aucun cas faire l'objet d'une copie même partielle sans l'autorisation de l'auteur.

AVANT-PROJET de M. & Mme ANSION

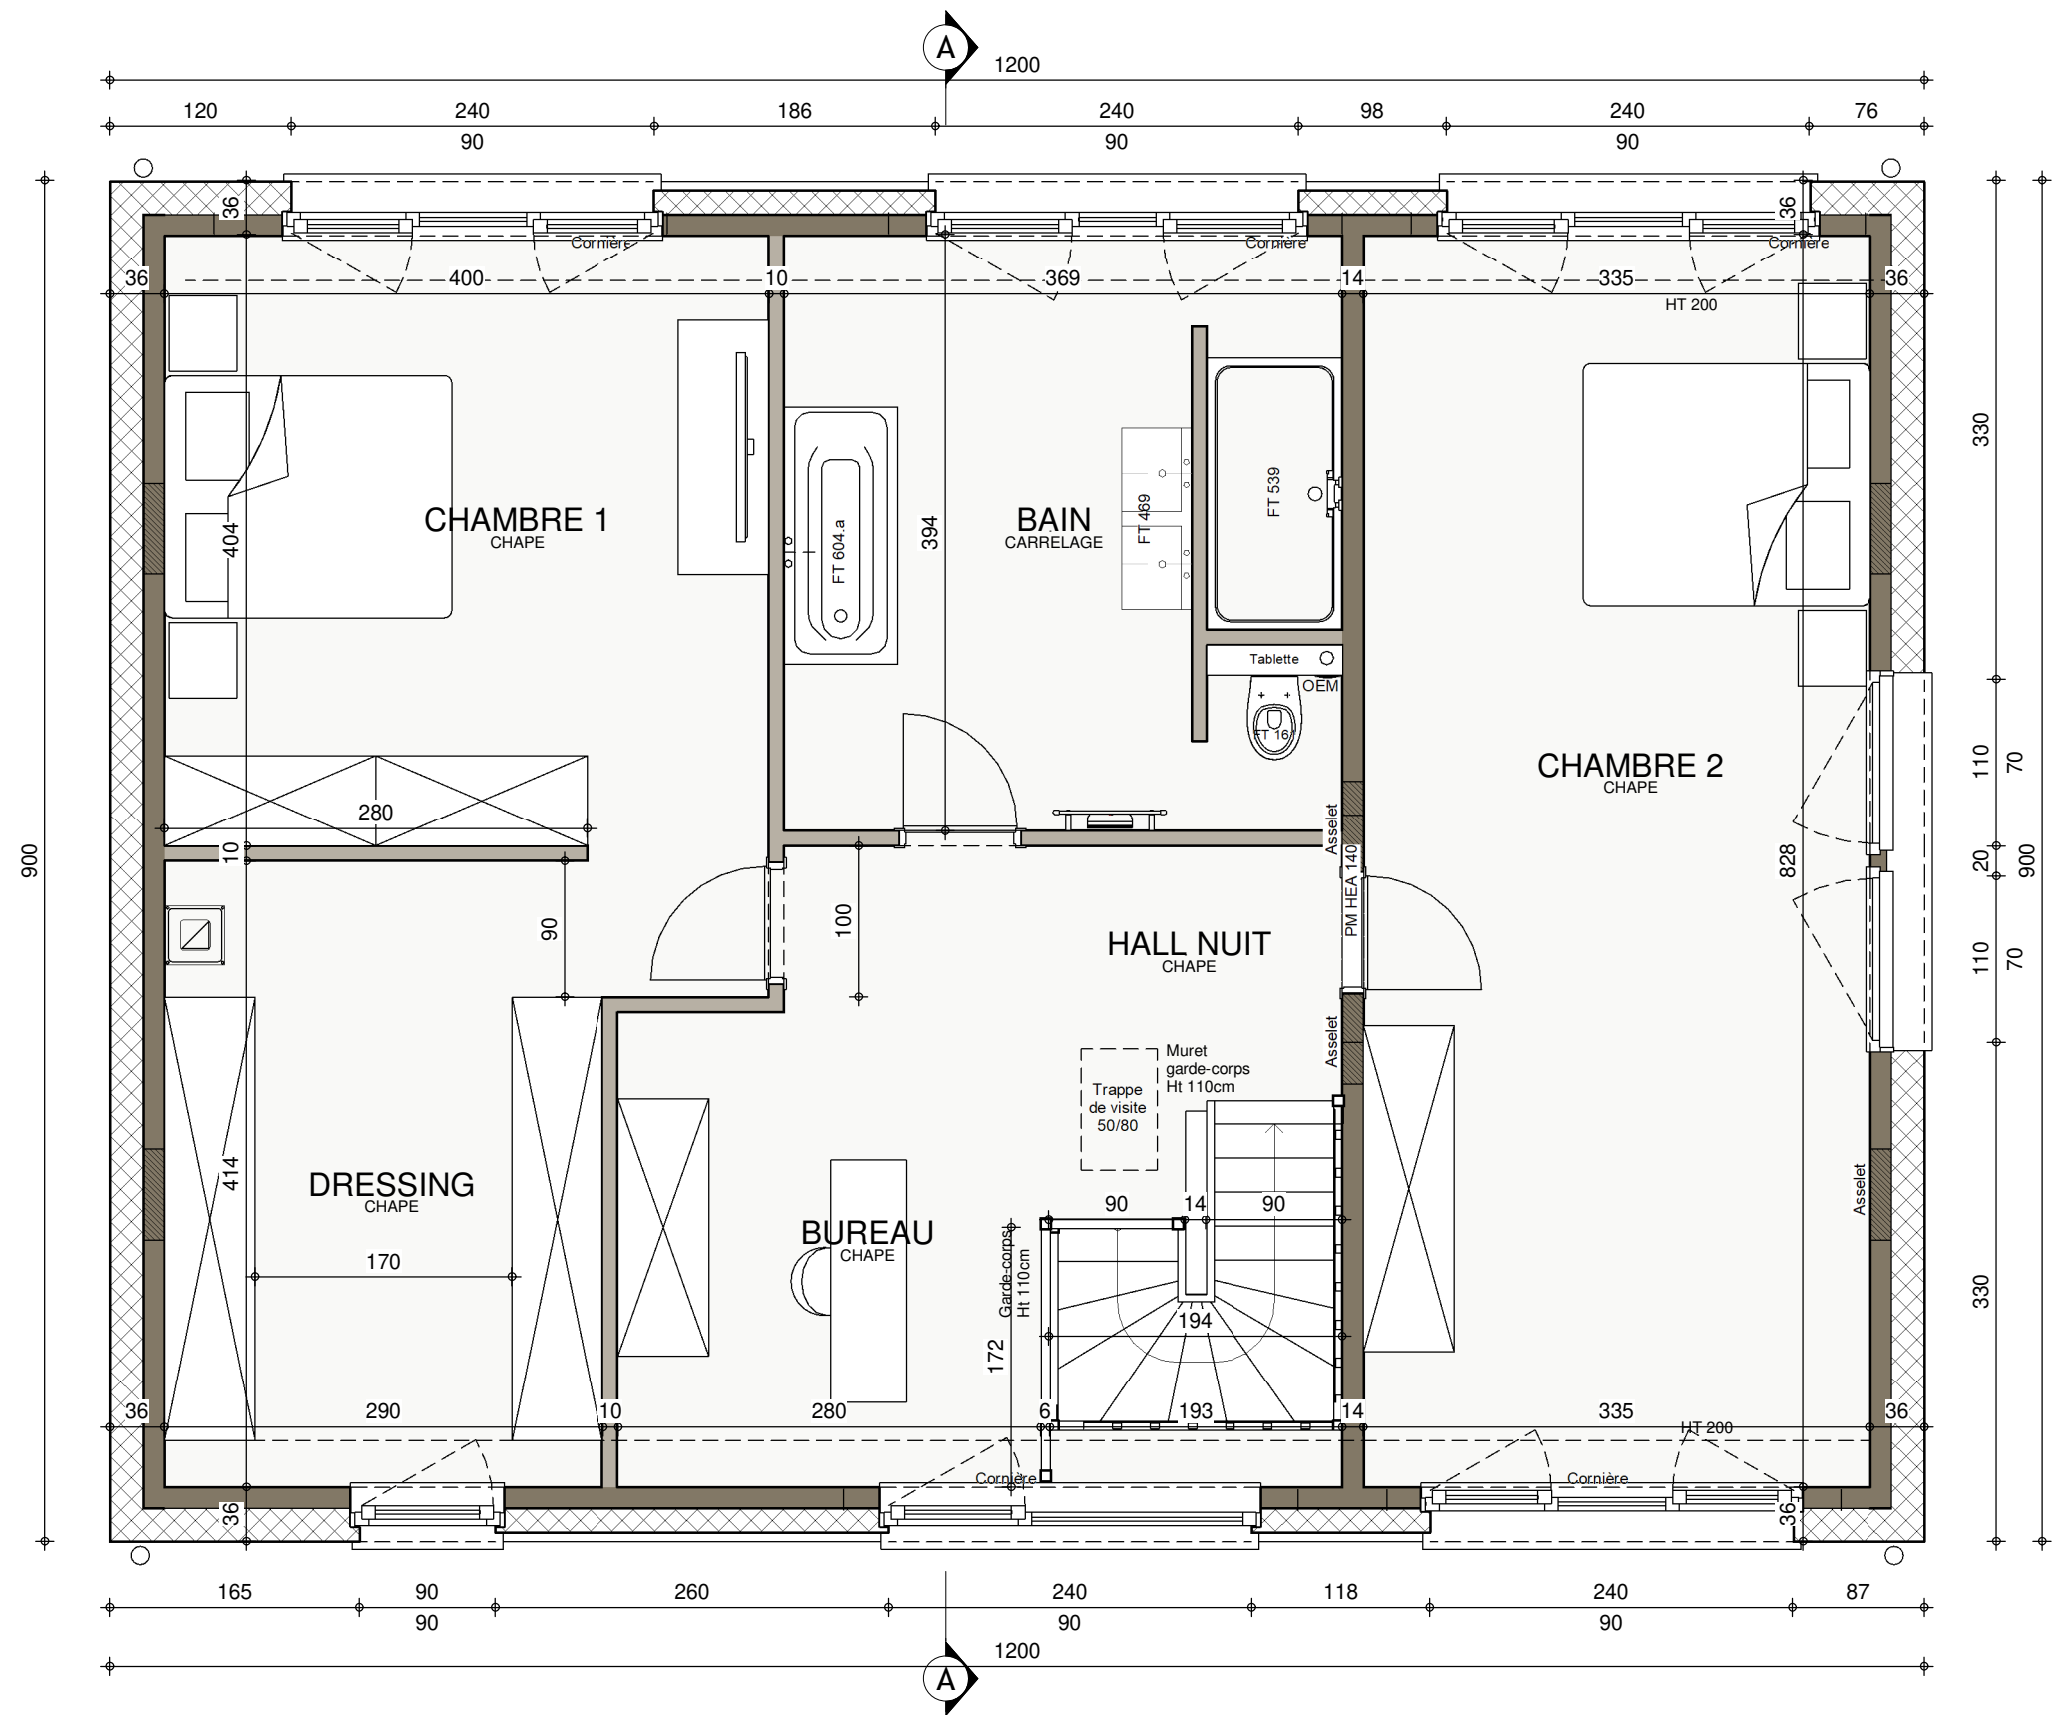


AP----.01-		
Date :	17/11/2020	Echelle : 1/50


Le présent projet reste la propriété de la S.A. THOMAS & PIRON. Il est protégé par la législation en matière de création et ne peut en aucun cas faire l'objet d'une copie même partielle sans l'autorisation de l'auteur.

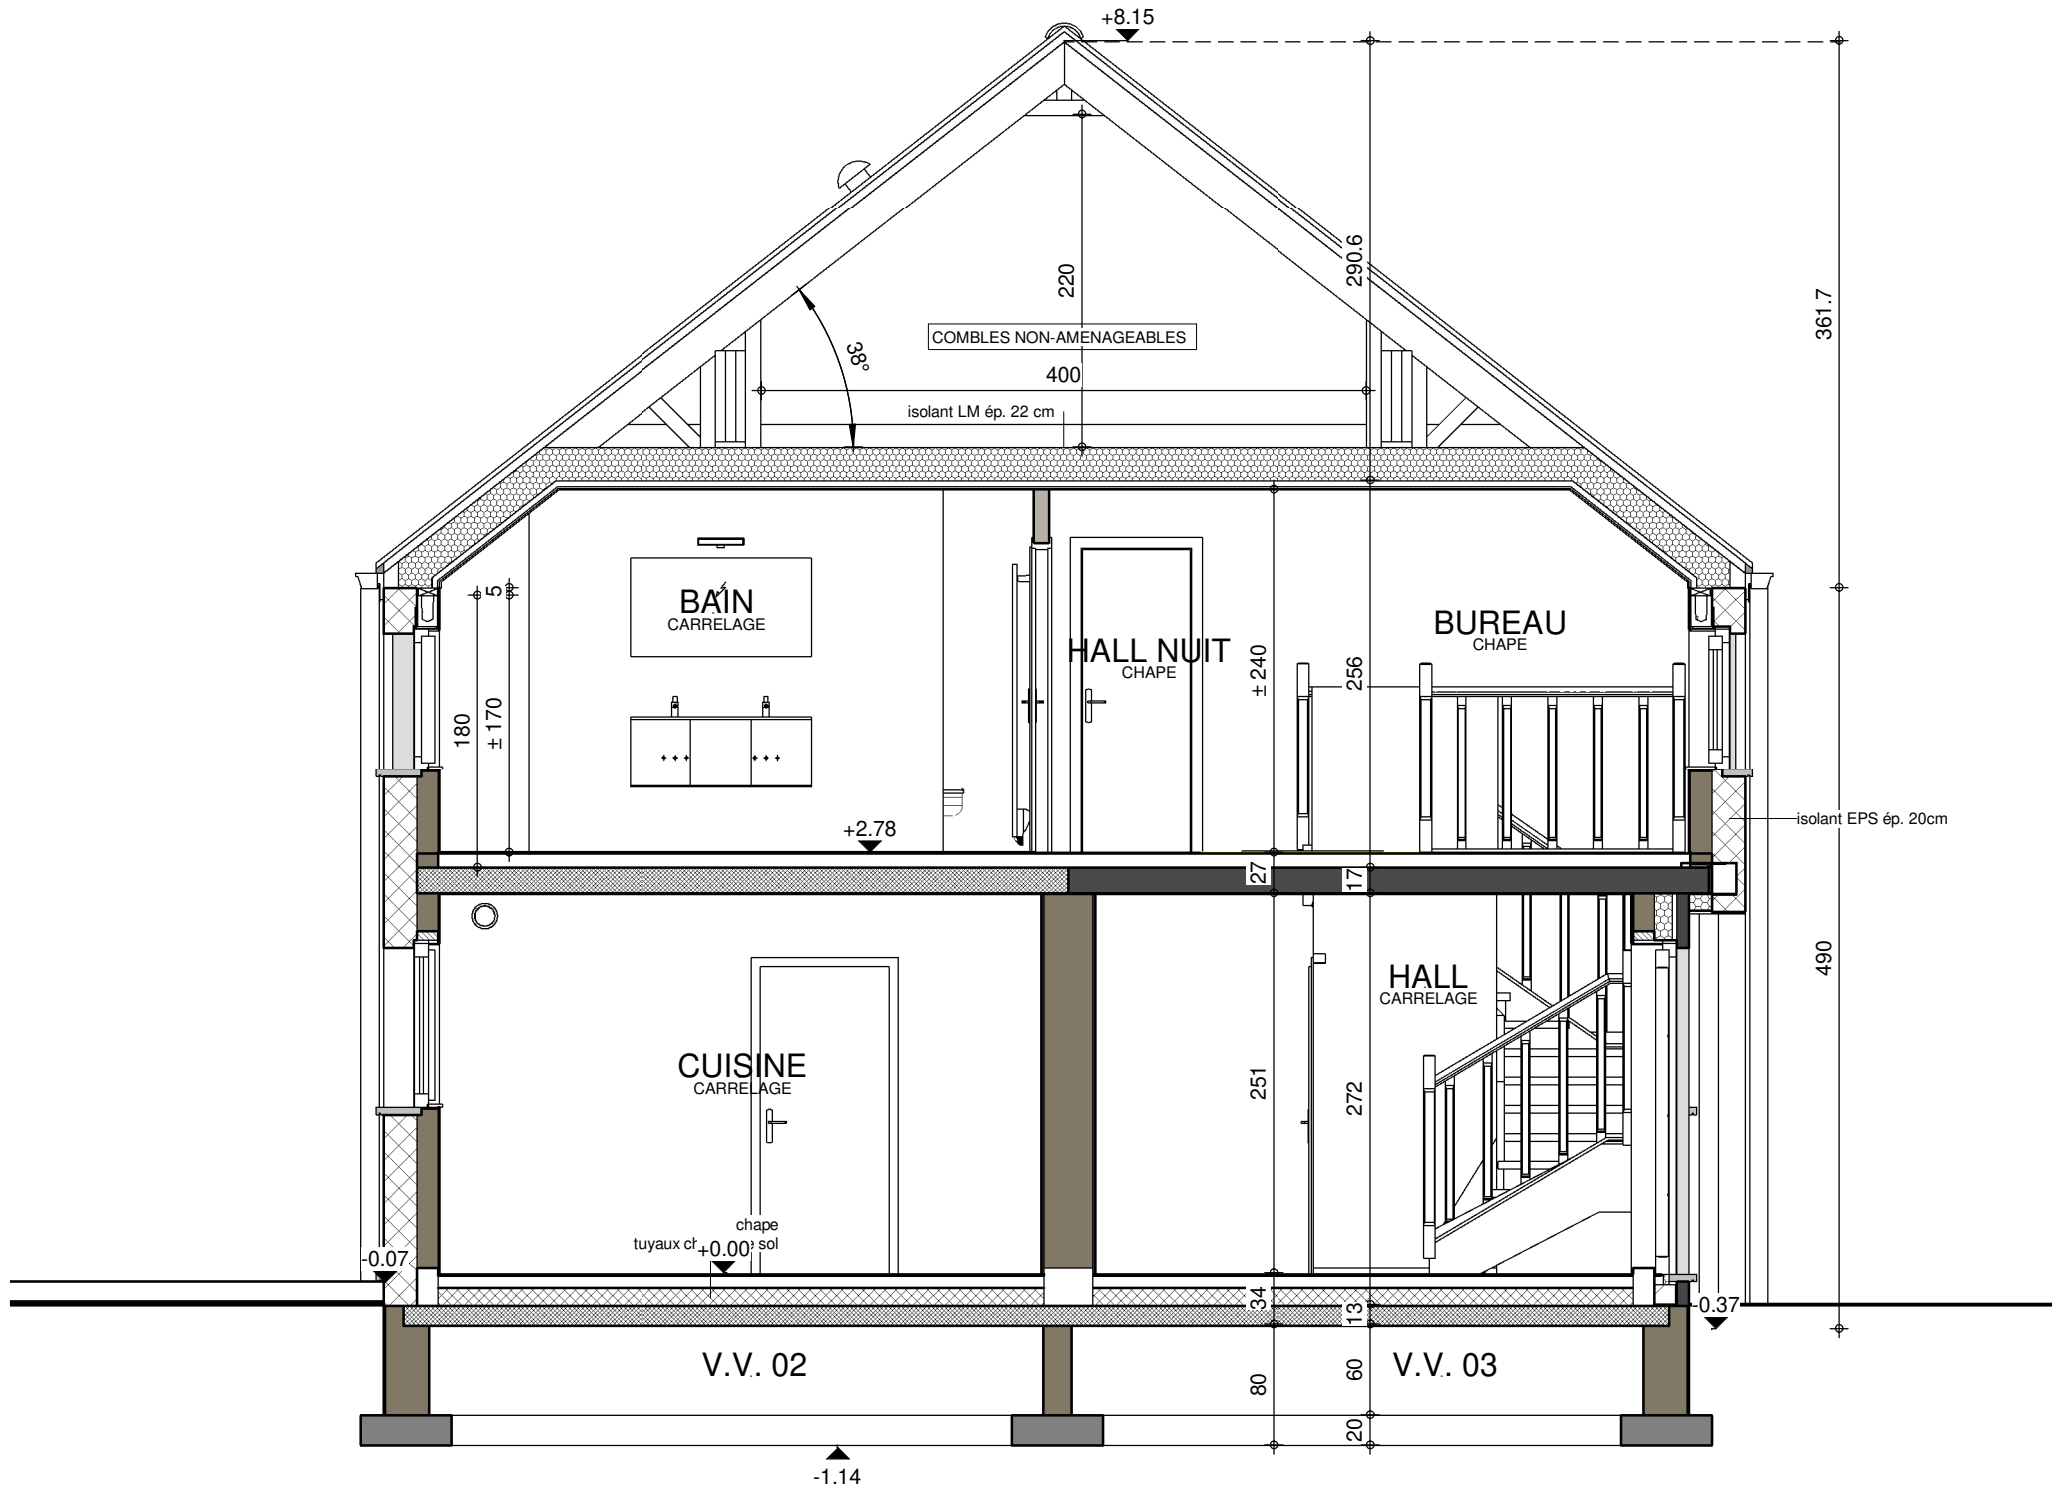


AVANT-PROJET de M. & Mme ANSION

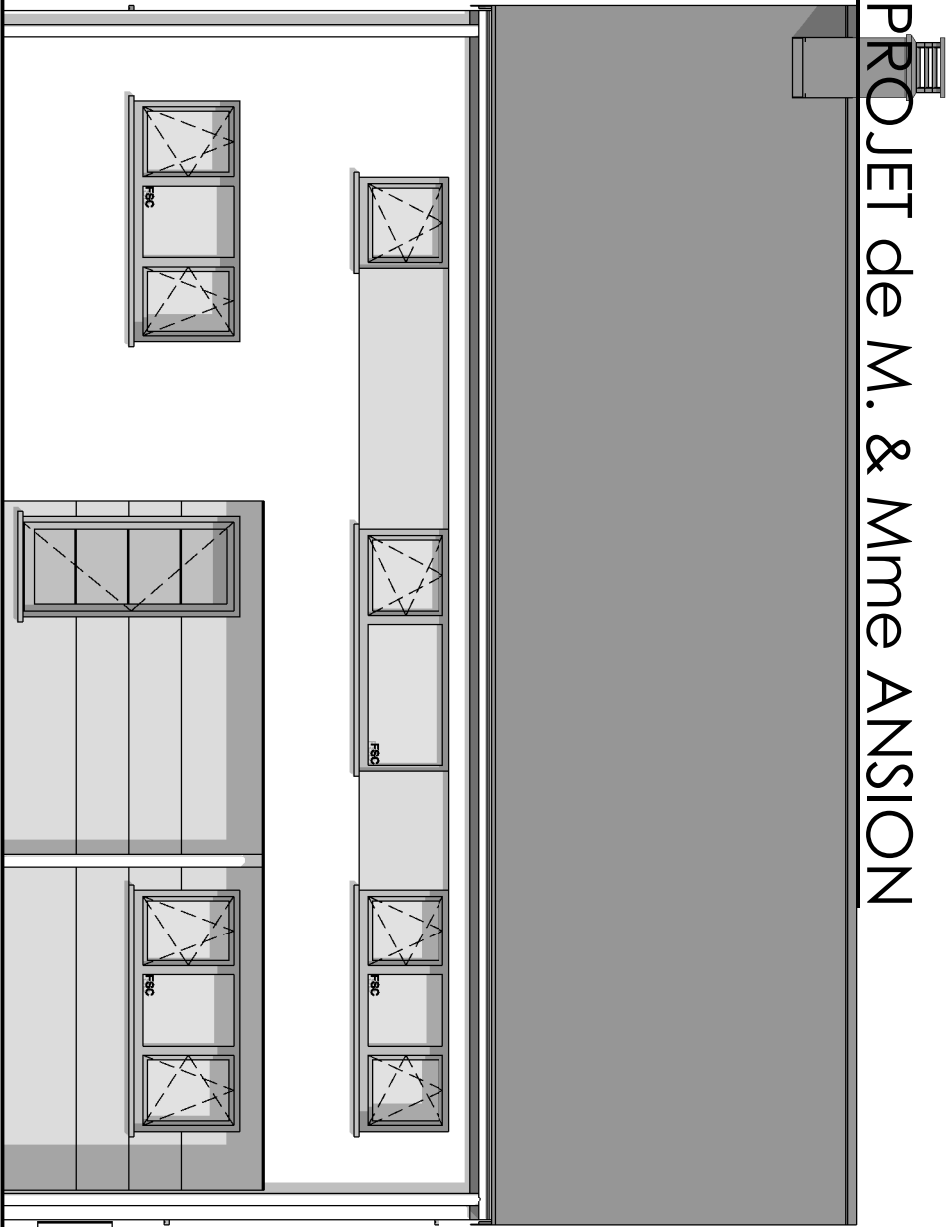


FACADE AVANT

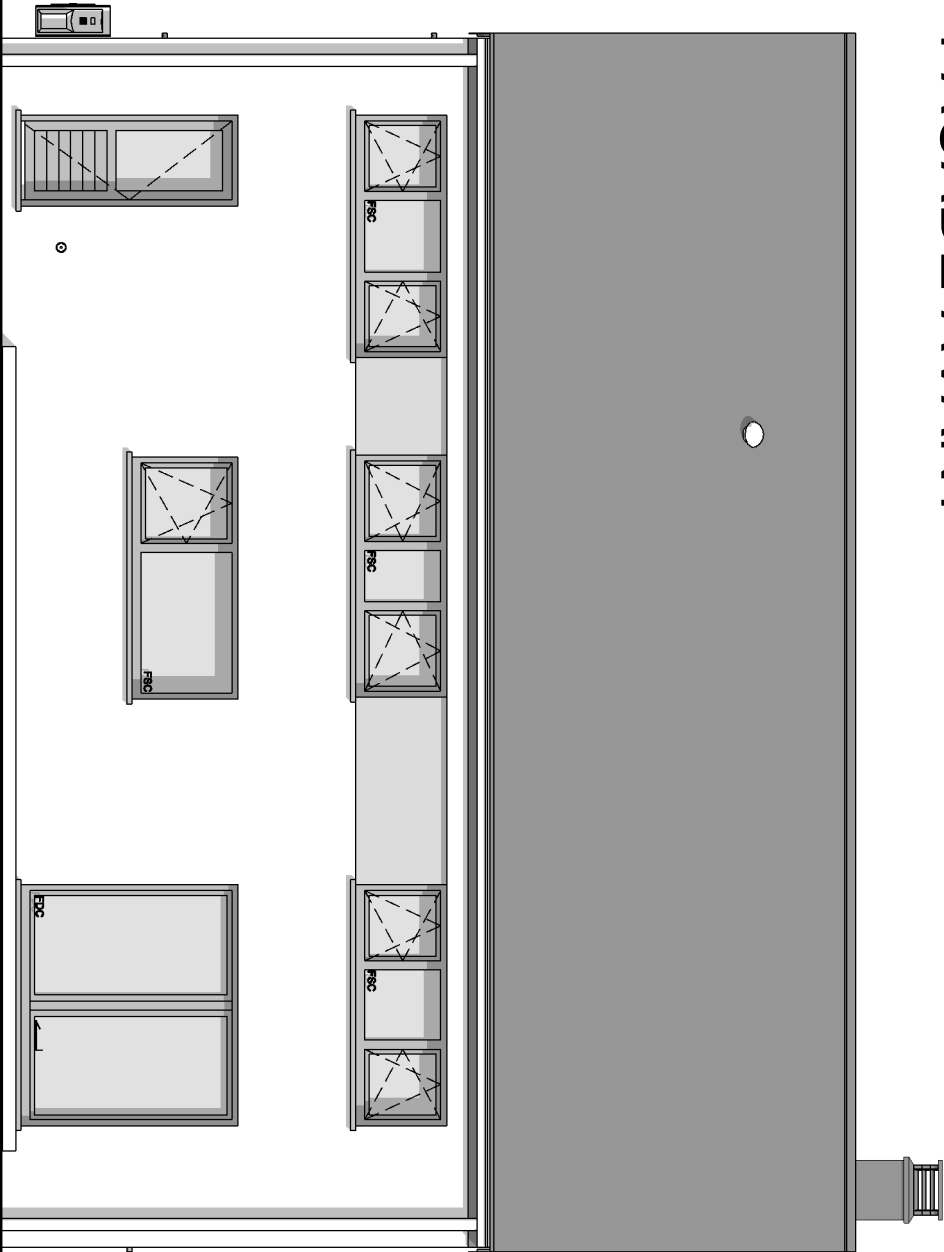

FACADE ARRIERE

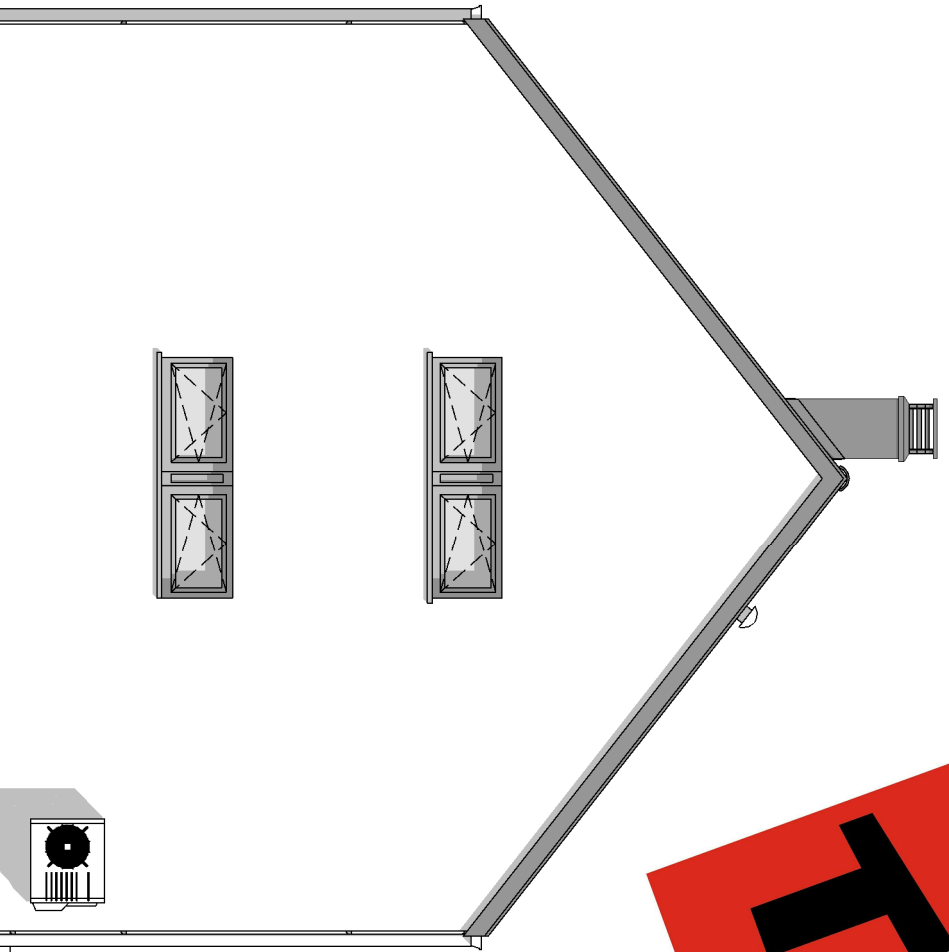

PIGNON DROIT

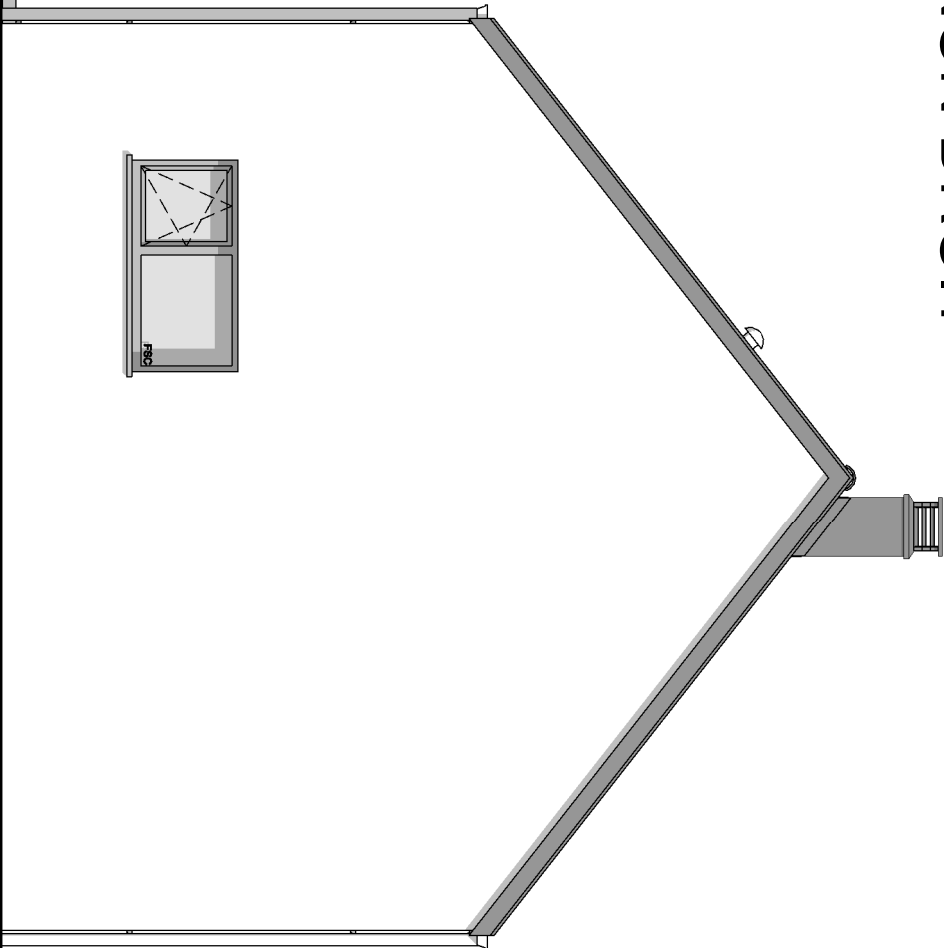

PIGNON GAUCHE



AP-01-		
Date :	17/11/2020	Echelle :
		1/50