








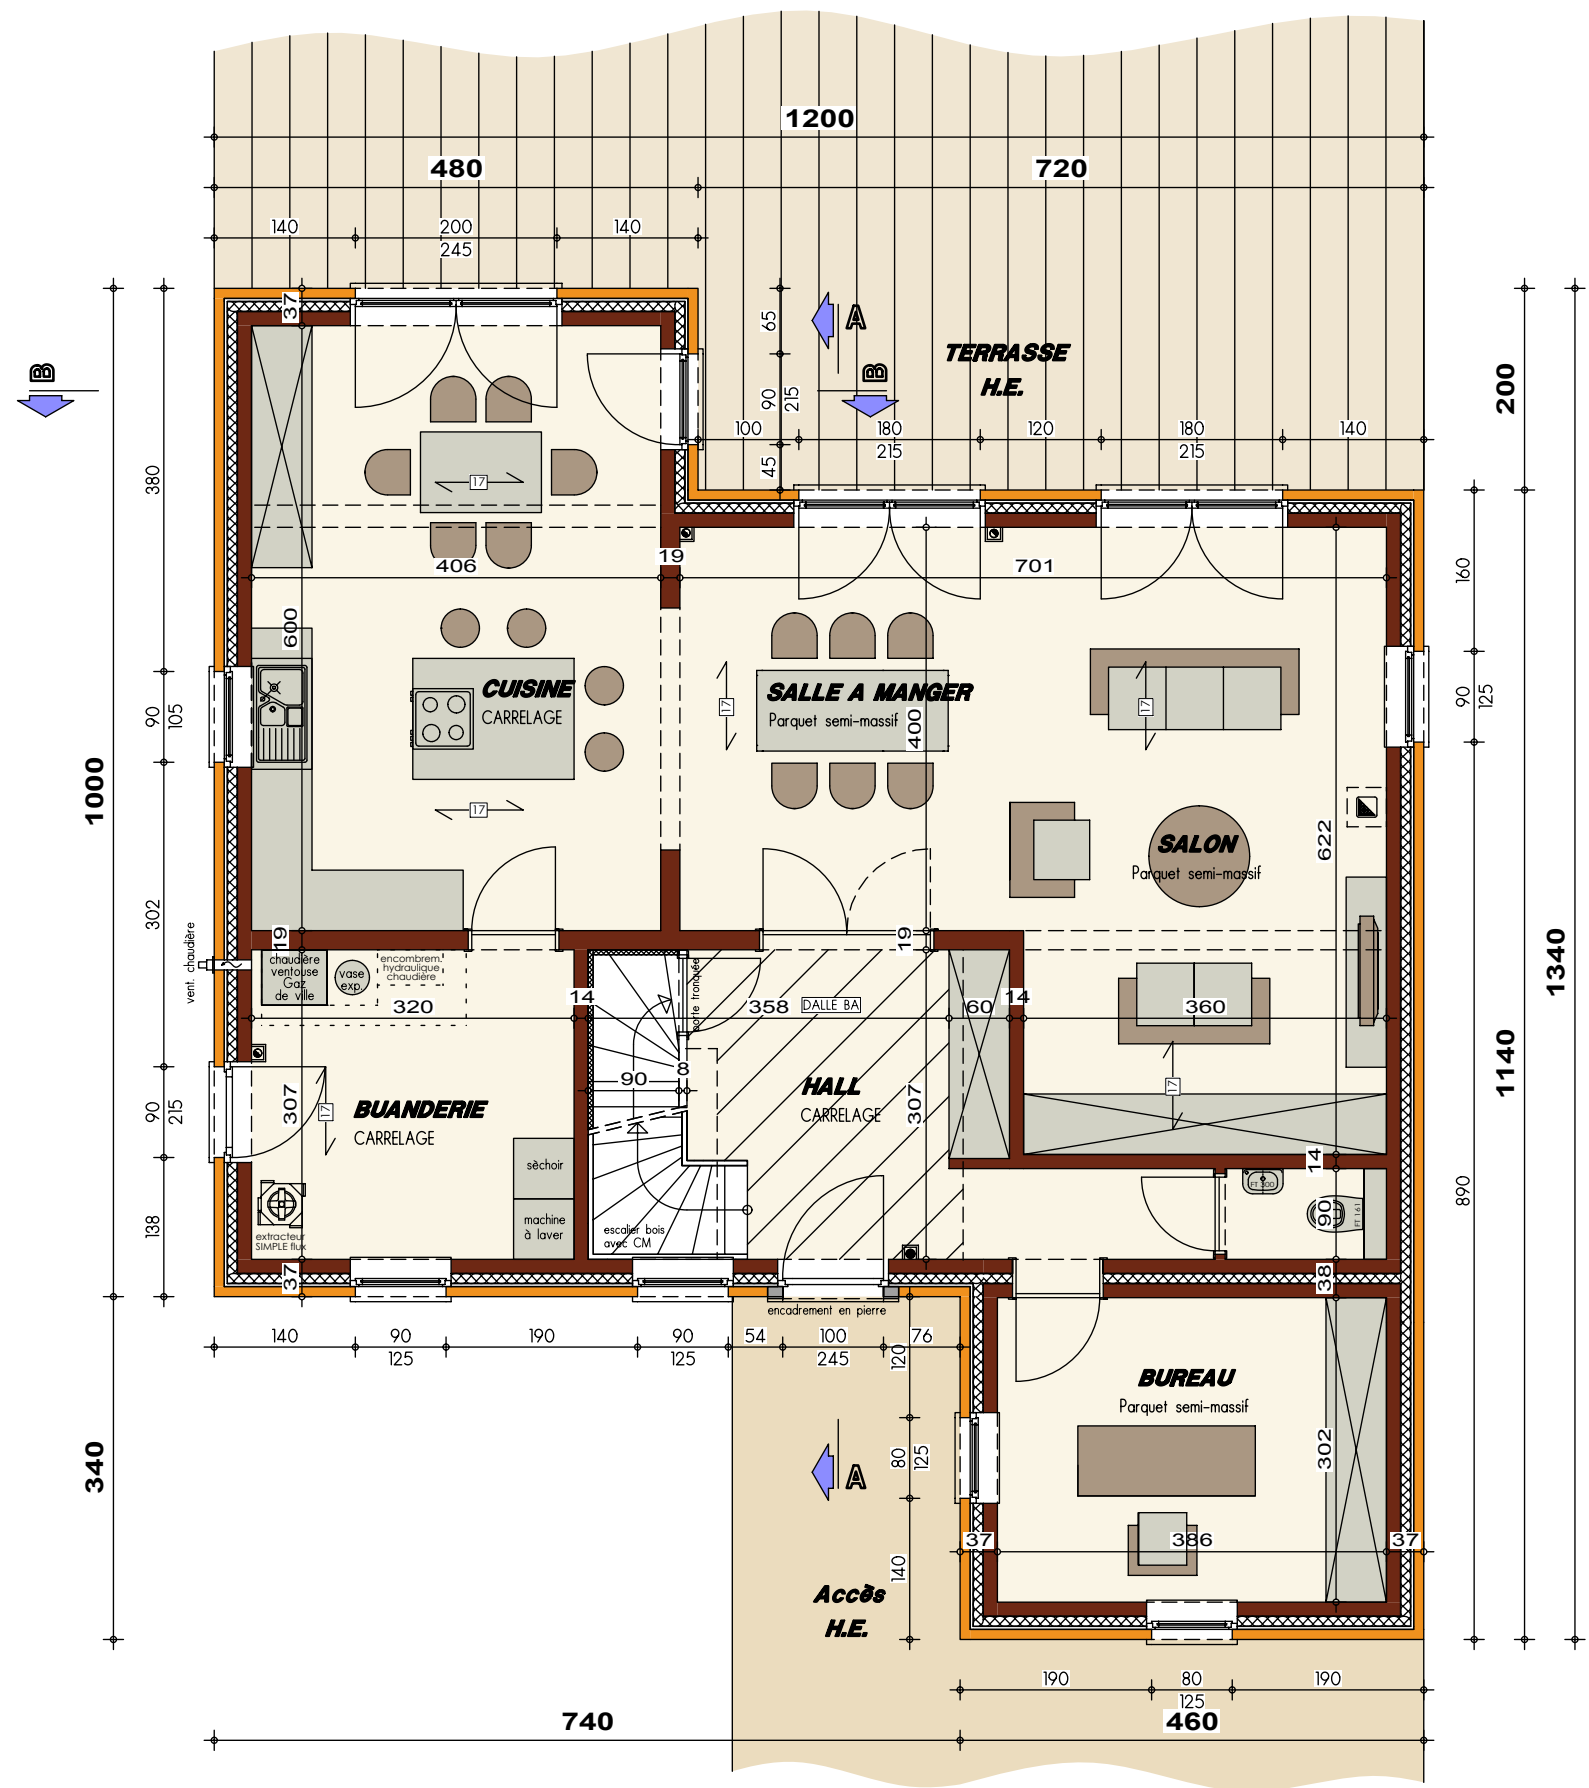



PLAN REZ-DE-CHAUSSEE

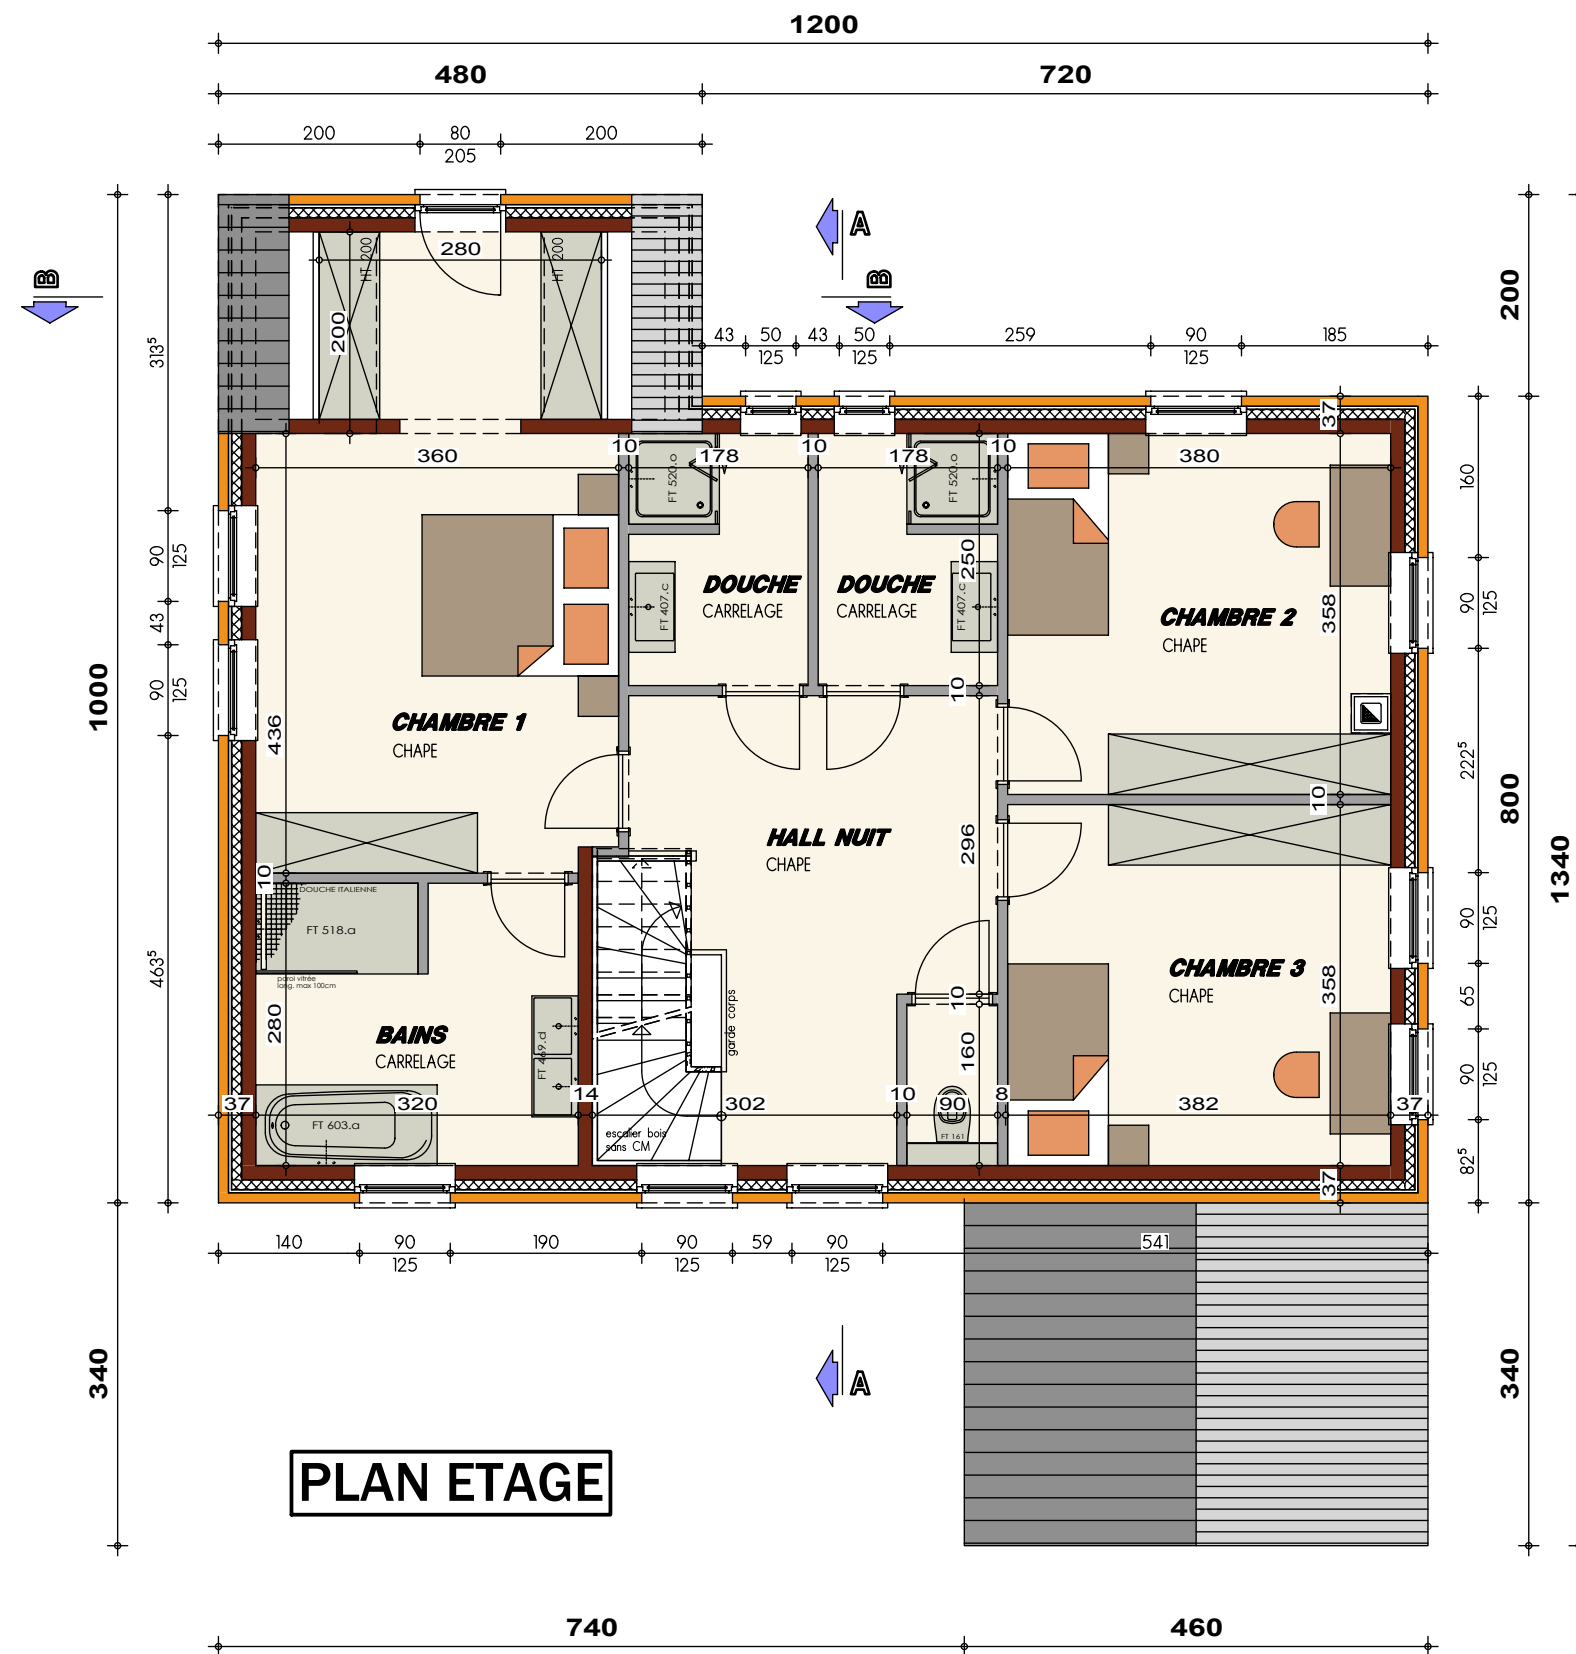

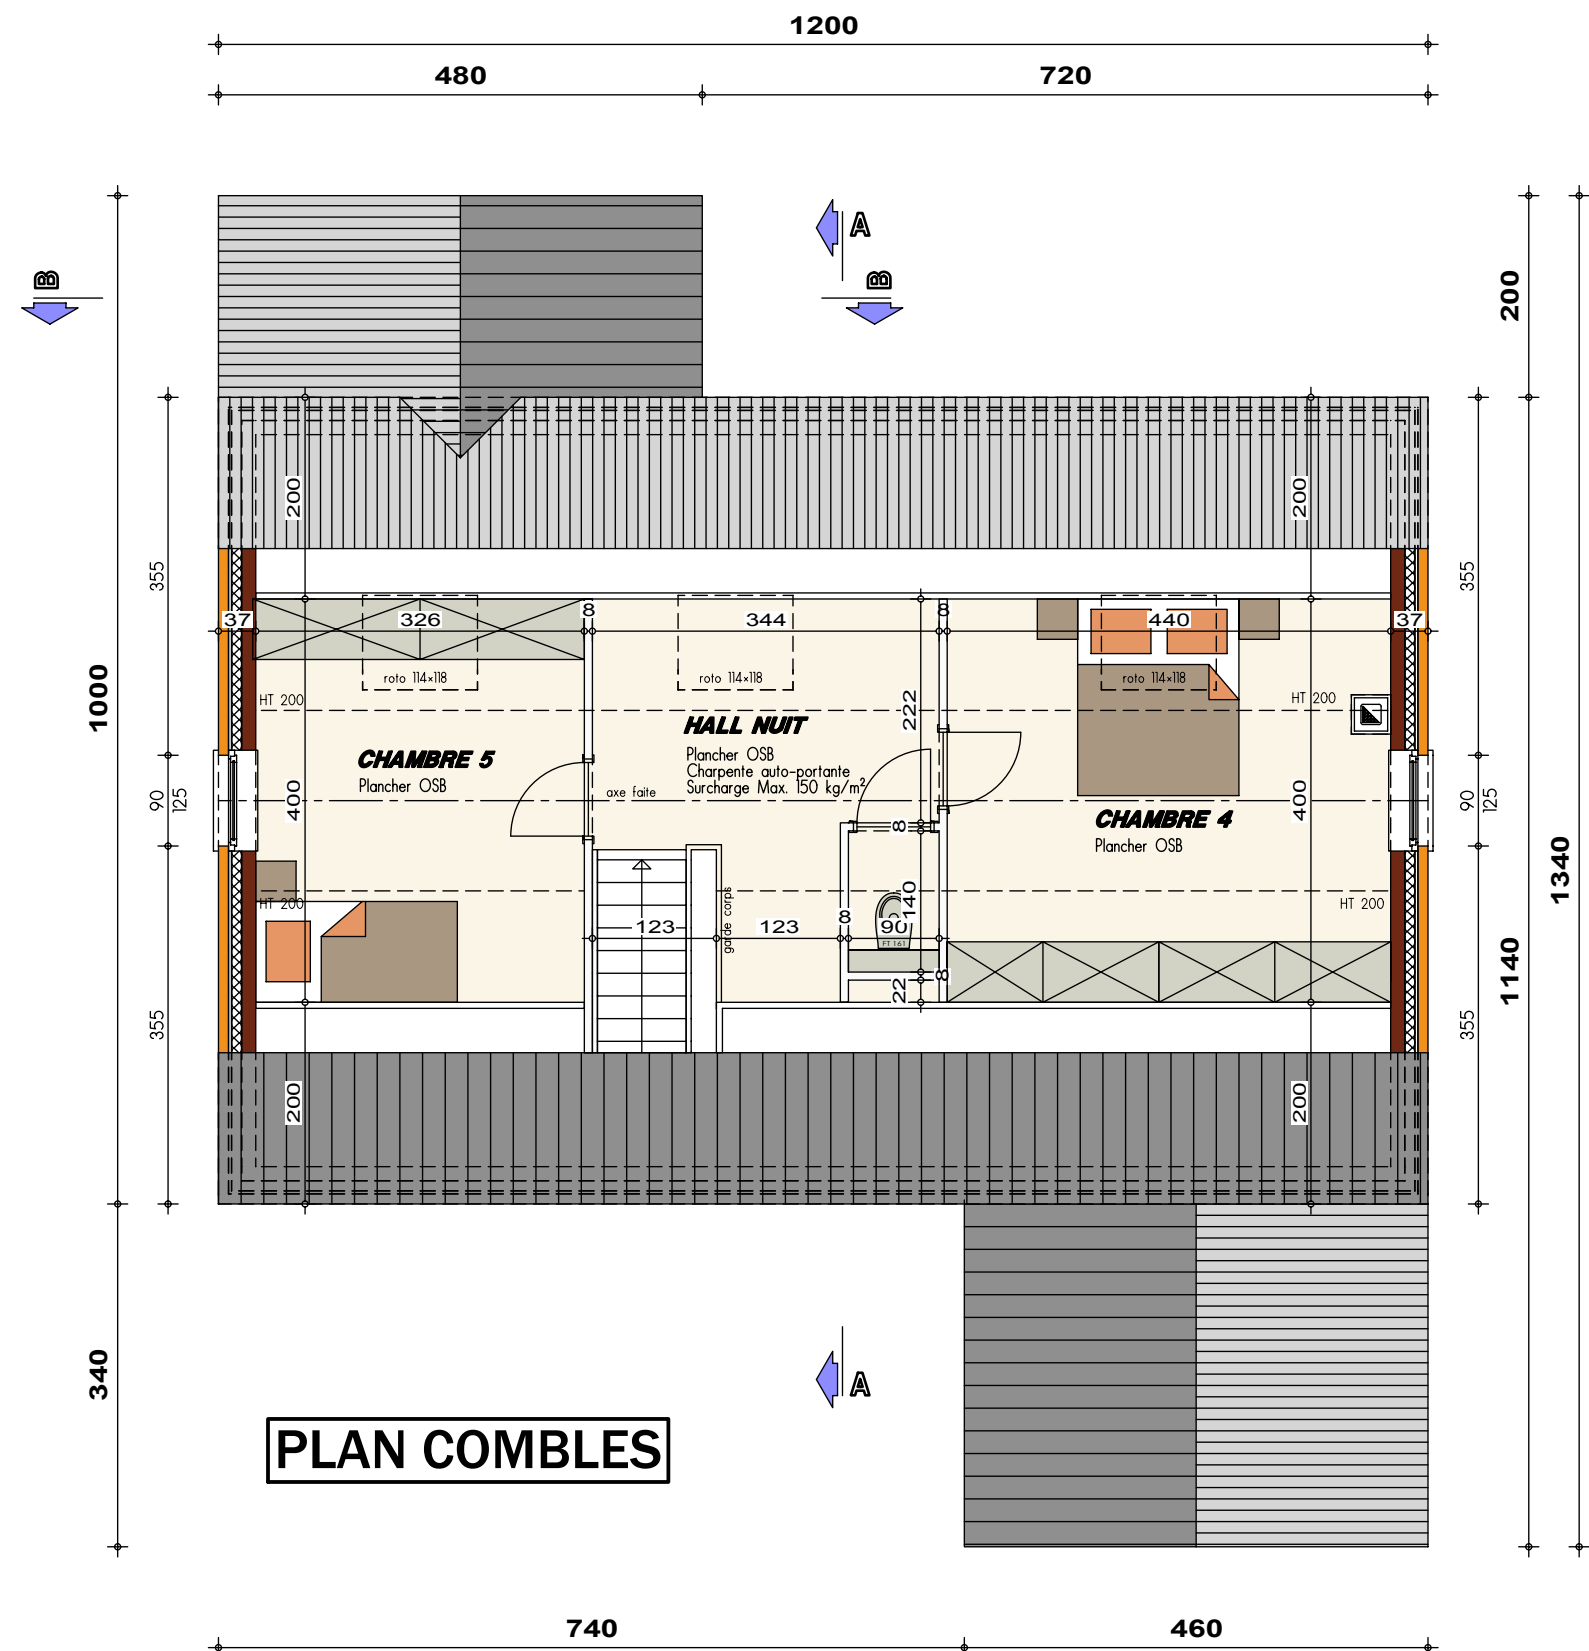


PLAN COMBLES

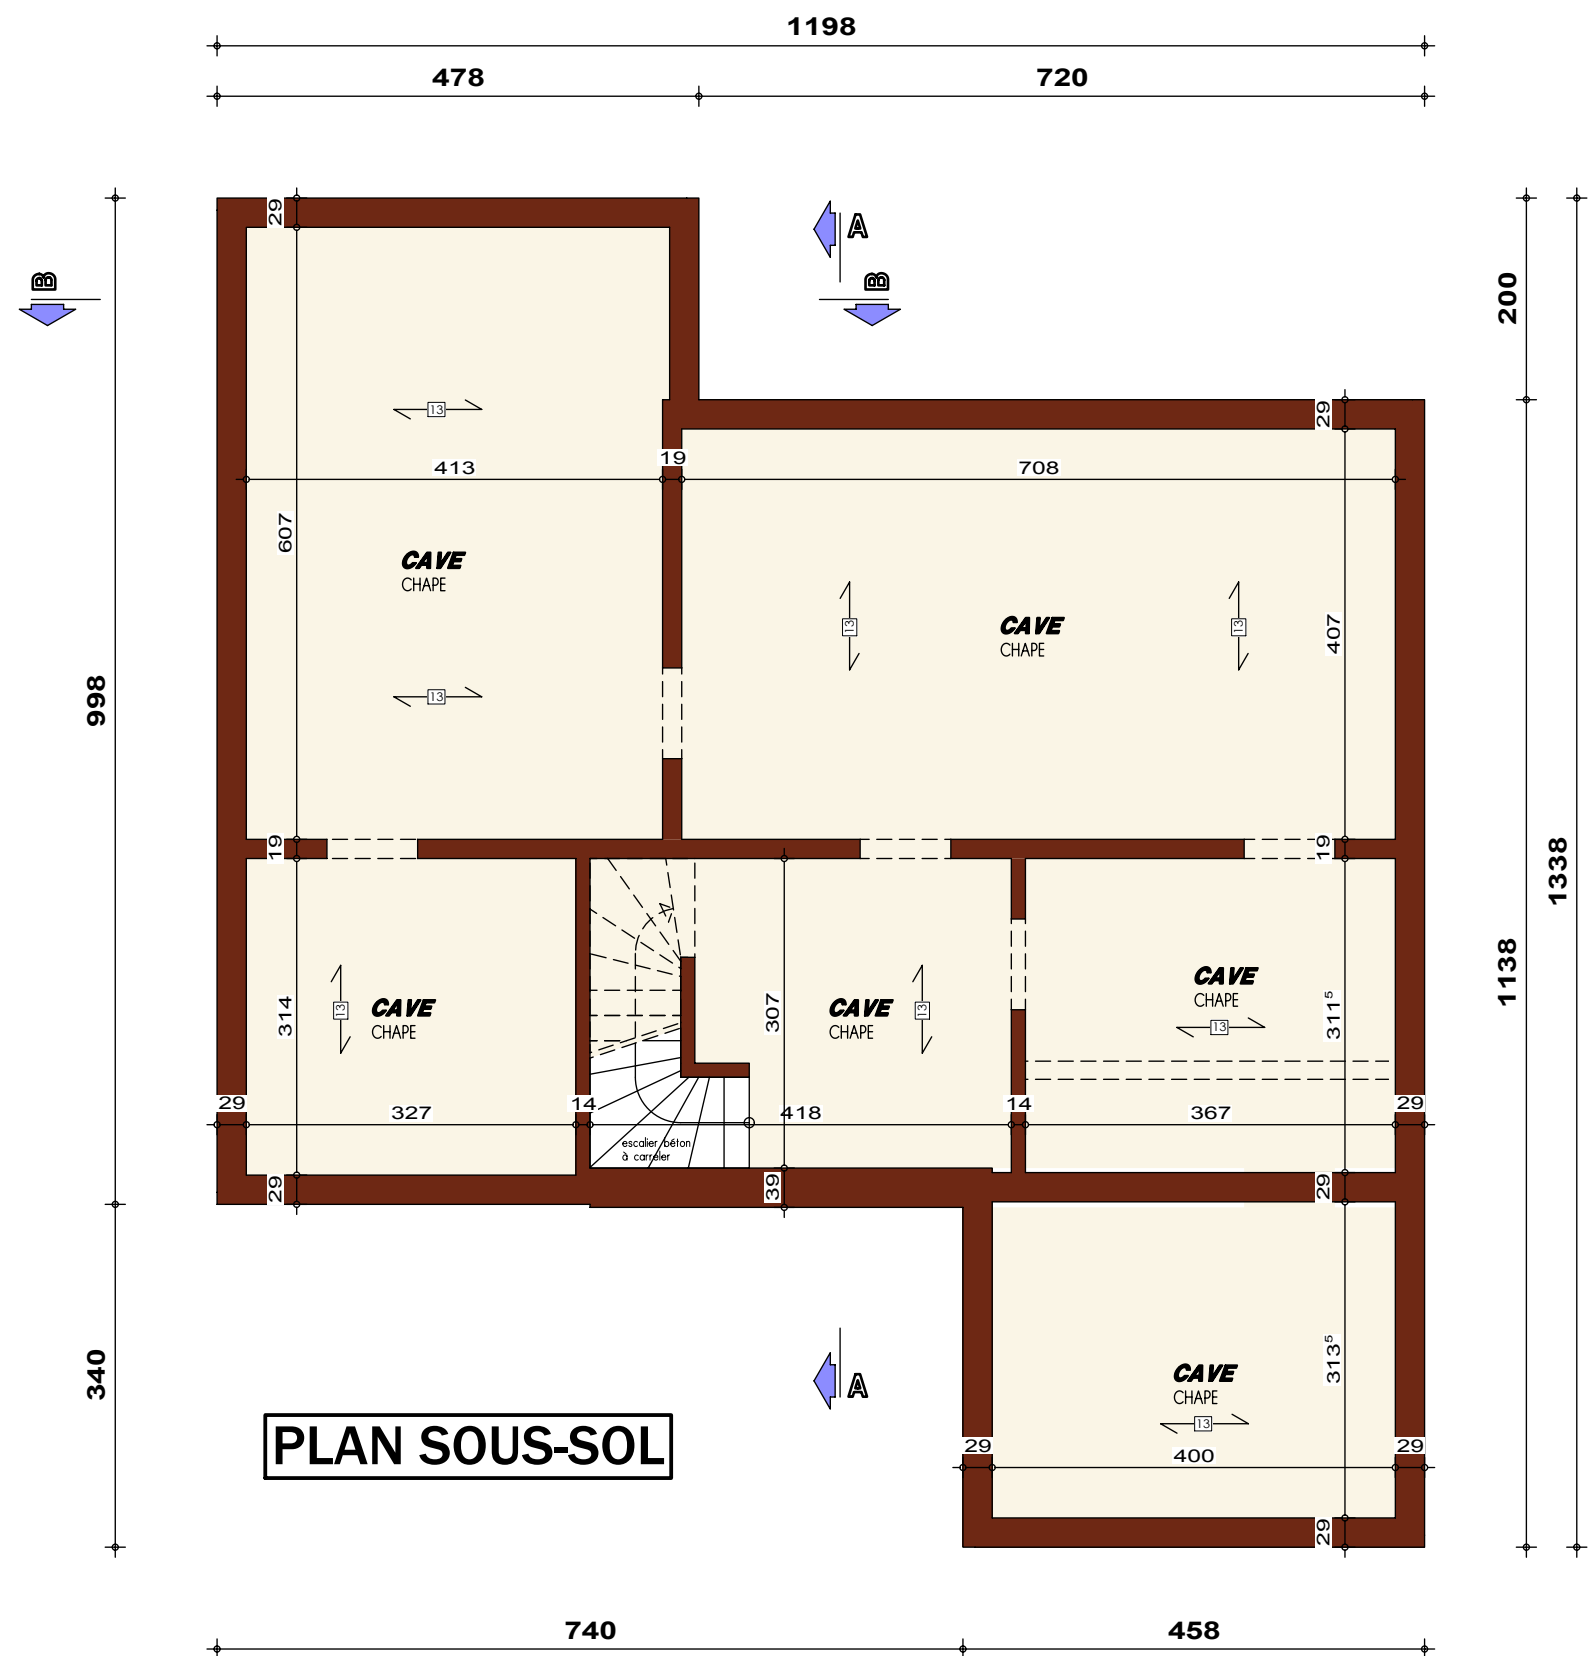

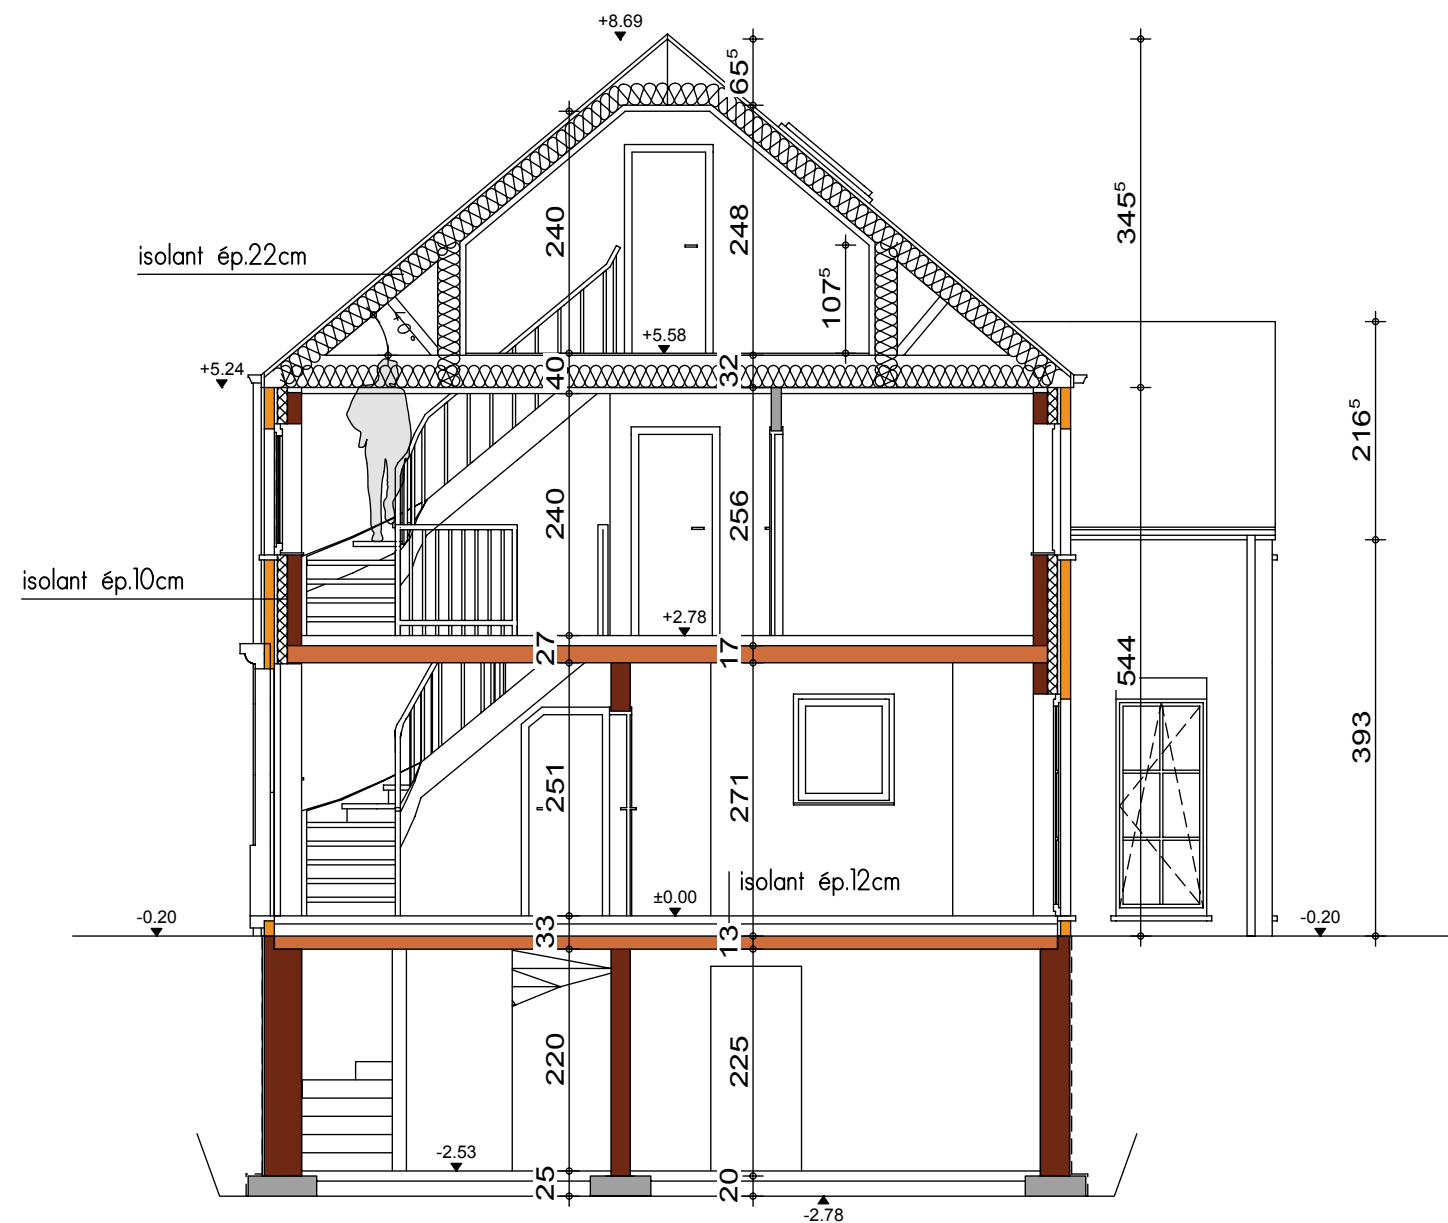

COUPE AA

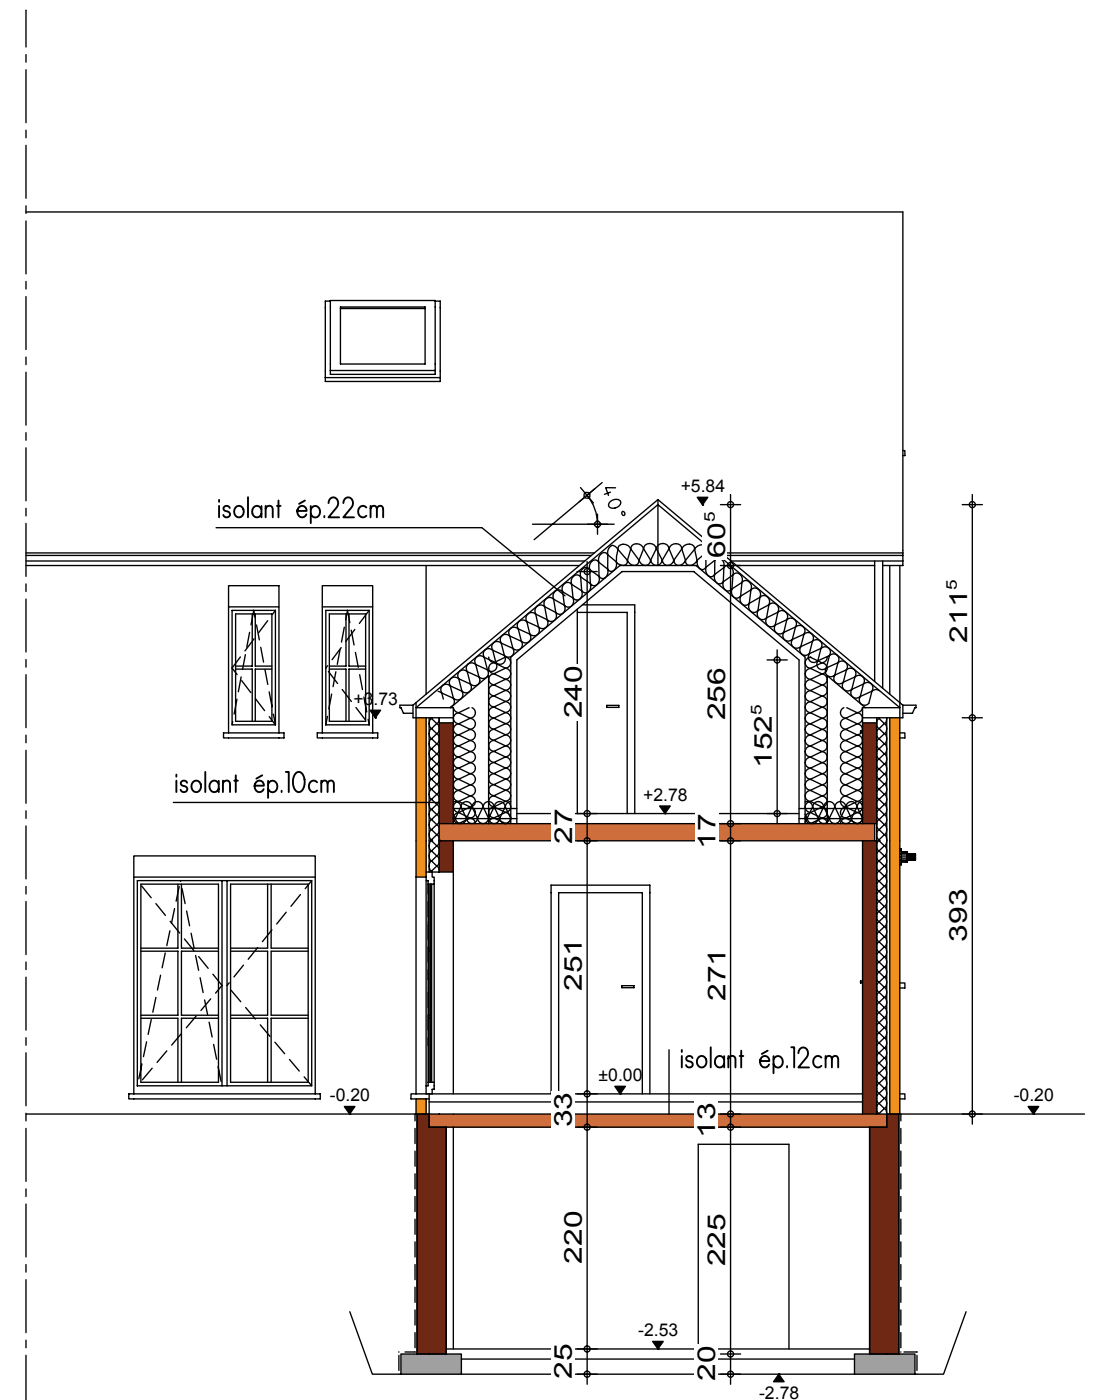

COUPE BB



FACADE AVANT



PIGNON DROIT



FACADE ARRIERE



PIGNON GAUCHE