

Mr & Mme ANTUNES - ANSION

Projet de construction d'une habitation à AUBANGE



Le présent projet reste la propriété de la S.A. THOMAS & PIRON. Il est protégé par la législation en matière de création et ne peut en aucun cas faire l'objet d'une copie même partielle sans l'autorisation de l'auteur.



PERSPECTIVE

AP-250403-01-ANTUNES-VLOG-CLEL	
Date :	29/09/25
Echelle :	

Mr & Mme ANTUNES - ANSION

Projet de construction d'une habitation à AUBANGE



Le présent projet reste la propriété de la S.A. THOMAS & PIRON. Il est protégé par la législation en matière de création et ne peut en aucun cas faire l'objet d'une copie même partielle sans l'autorisation de l'auteur.



PERSPECTIVE

AP-250403-01-ANTUNES-VLOG-CLEL	
Date :	29/09/25
Echelle :	

Mr & Mme ANTUNES - ANSION

Projet de construction d'une habitation à AUBANGE



Le présent projet reste la propriété de la S.A. THOMAS & PIRON. Il est protégé par la législation en matière de création et ne peut en aucun cas faire l'objet d'une copie même partielle sans l'autorisation de l'auteur.



PERSPECTIVE

AP-250403-01-ANTUNES-VLOG-CLEL	
Date :	29/09/25
Echelle :	

Mr & Mme ANTUNES - ANSION

Projet de construction d'une habitation à AUBANGE



Image à titre d'illustration, non contractuelle.



Le présent projet reste la propriété de la S.A. THOMAS & PIRON. Il est protégé par la législation en matière de création et ne peut en aucun cas faire l'objet d'une copie même partielle sans l'autorisation de l'auteur.




PERSPECTIVE

AP-250403-01-ANTUNES-VLOG-CLEL	
Date :	29/09/25
Echelle :	


Mr & Mme ANTUNES - ANSION

Projet de construction d'une habitation à AUBANGE

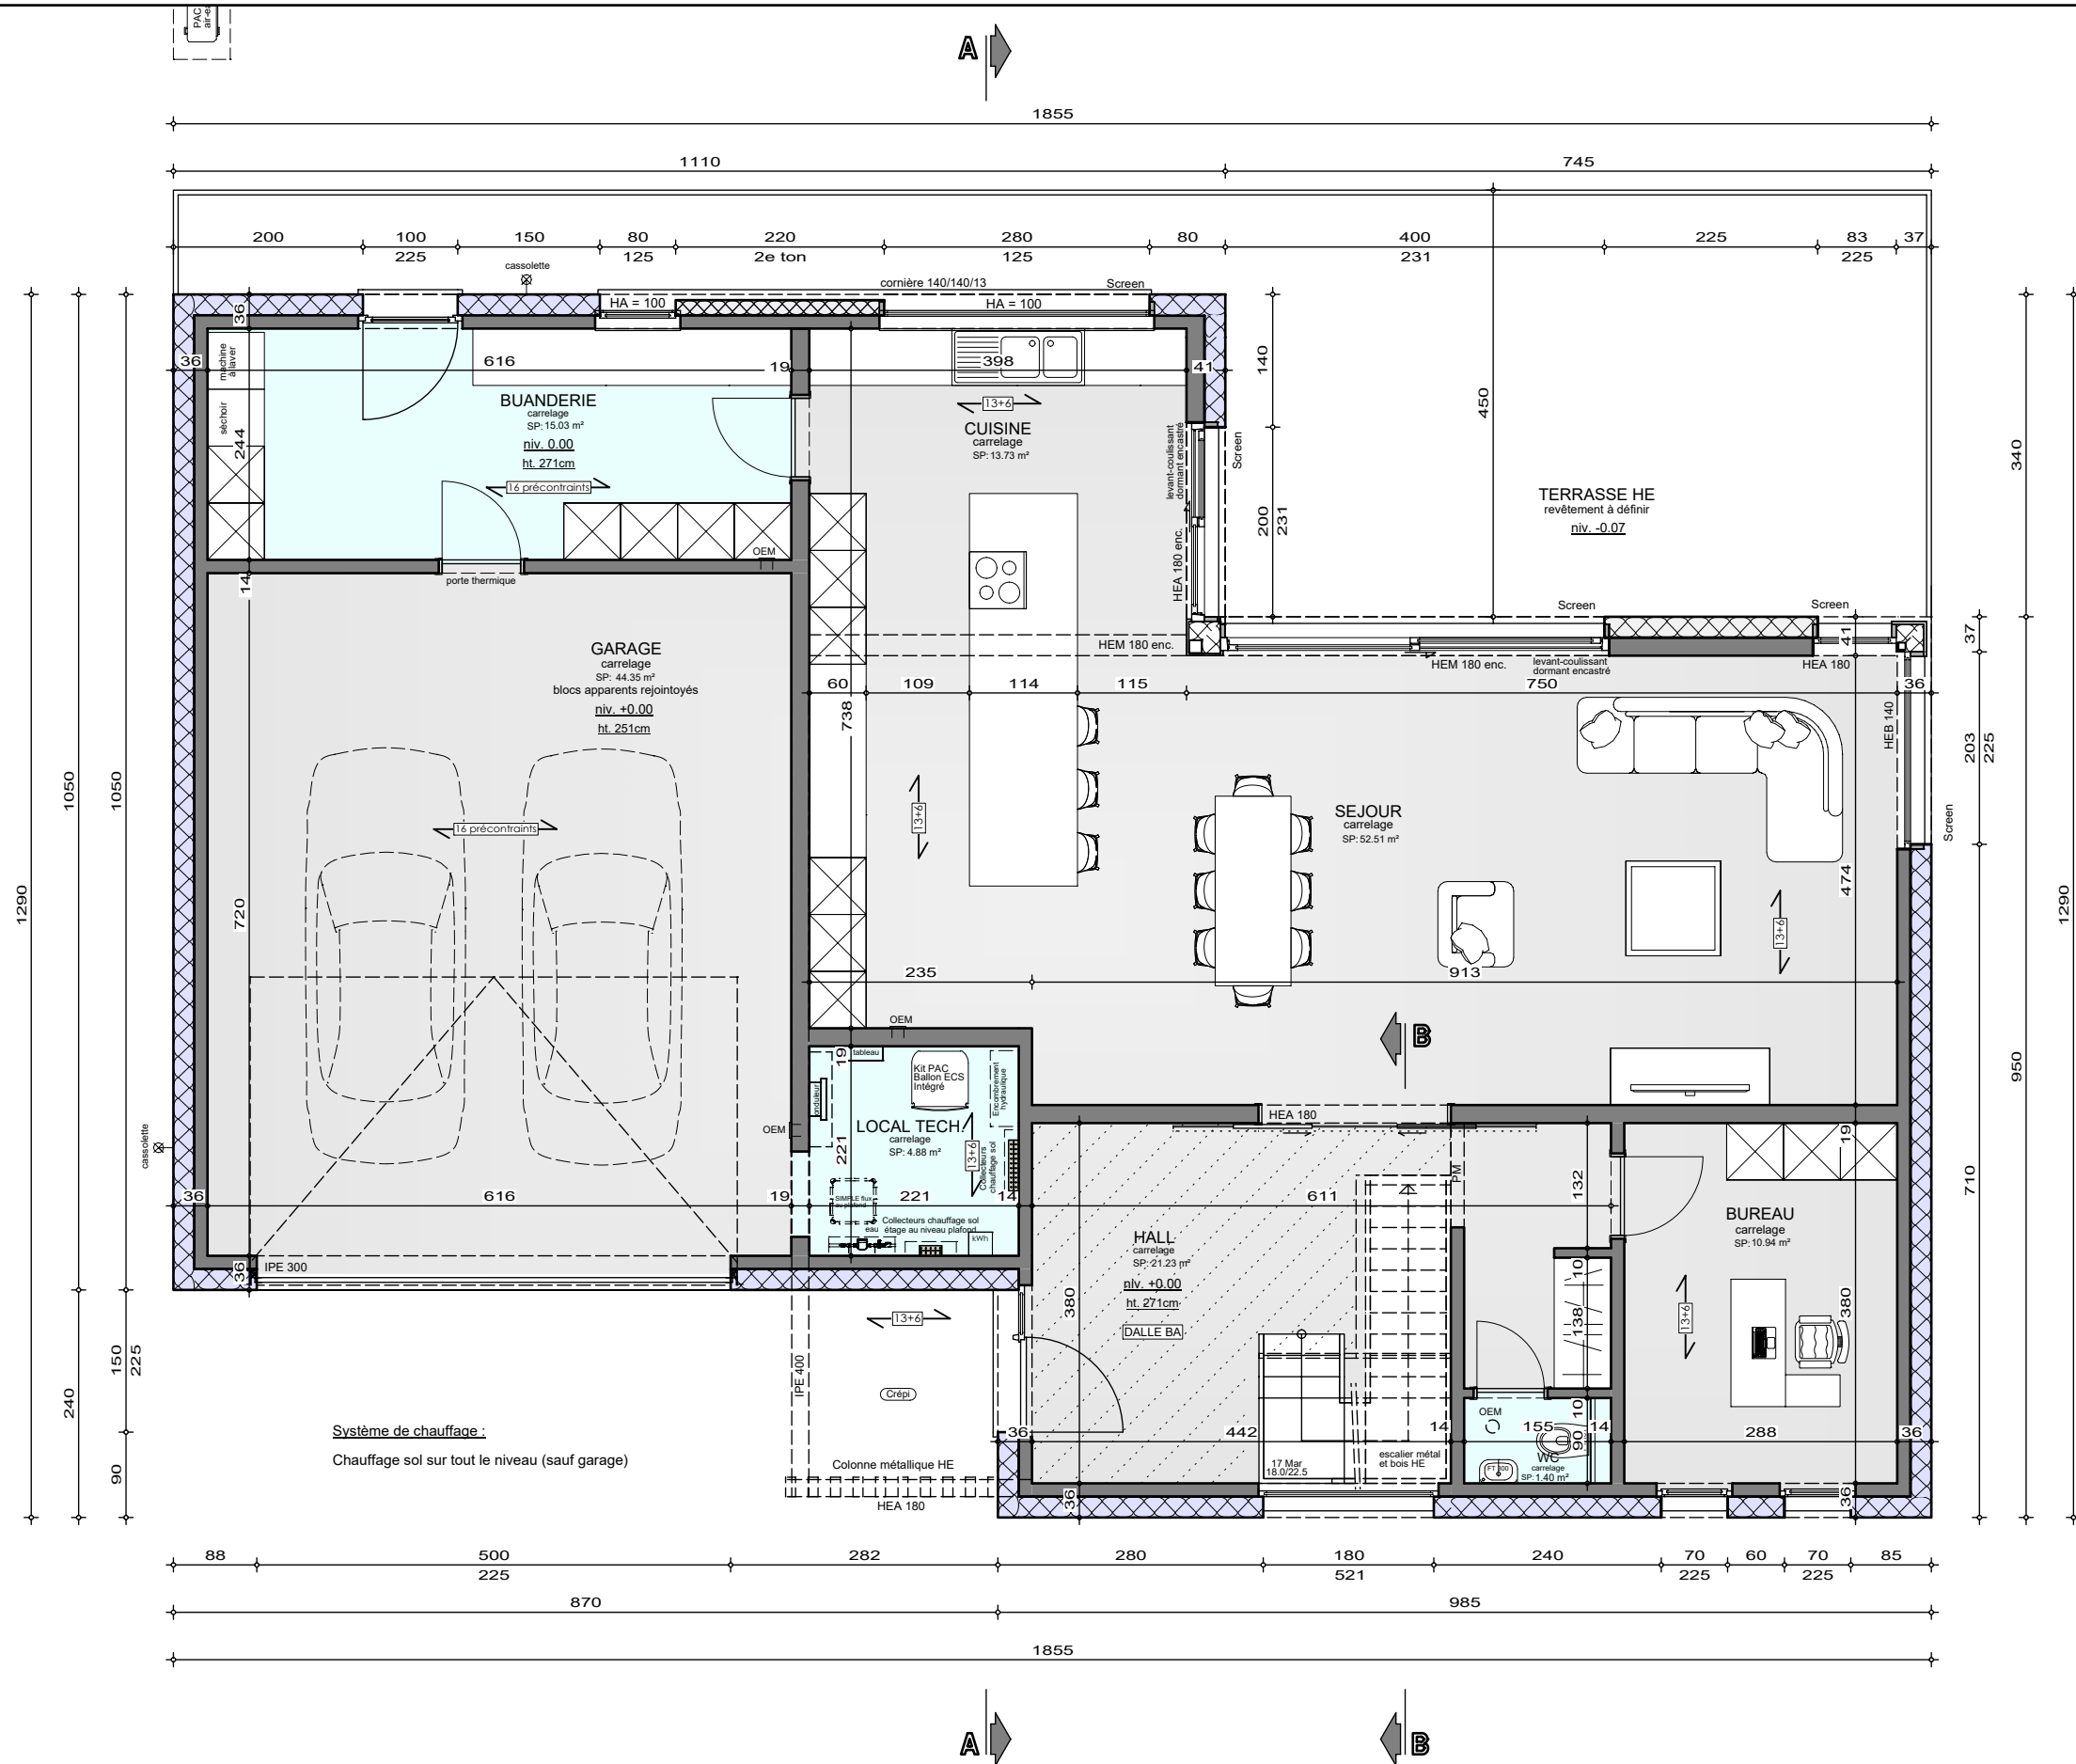

Mr & Mme ANTUNES - ANSION

Projet de construction d'une habitation à AUBANGE

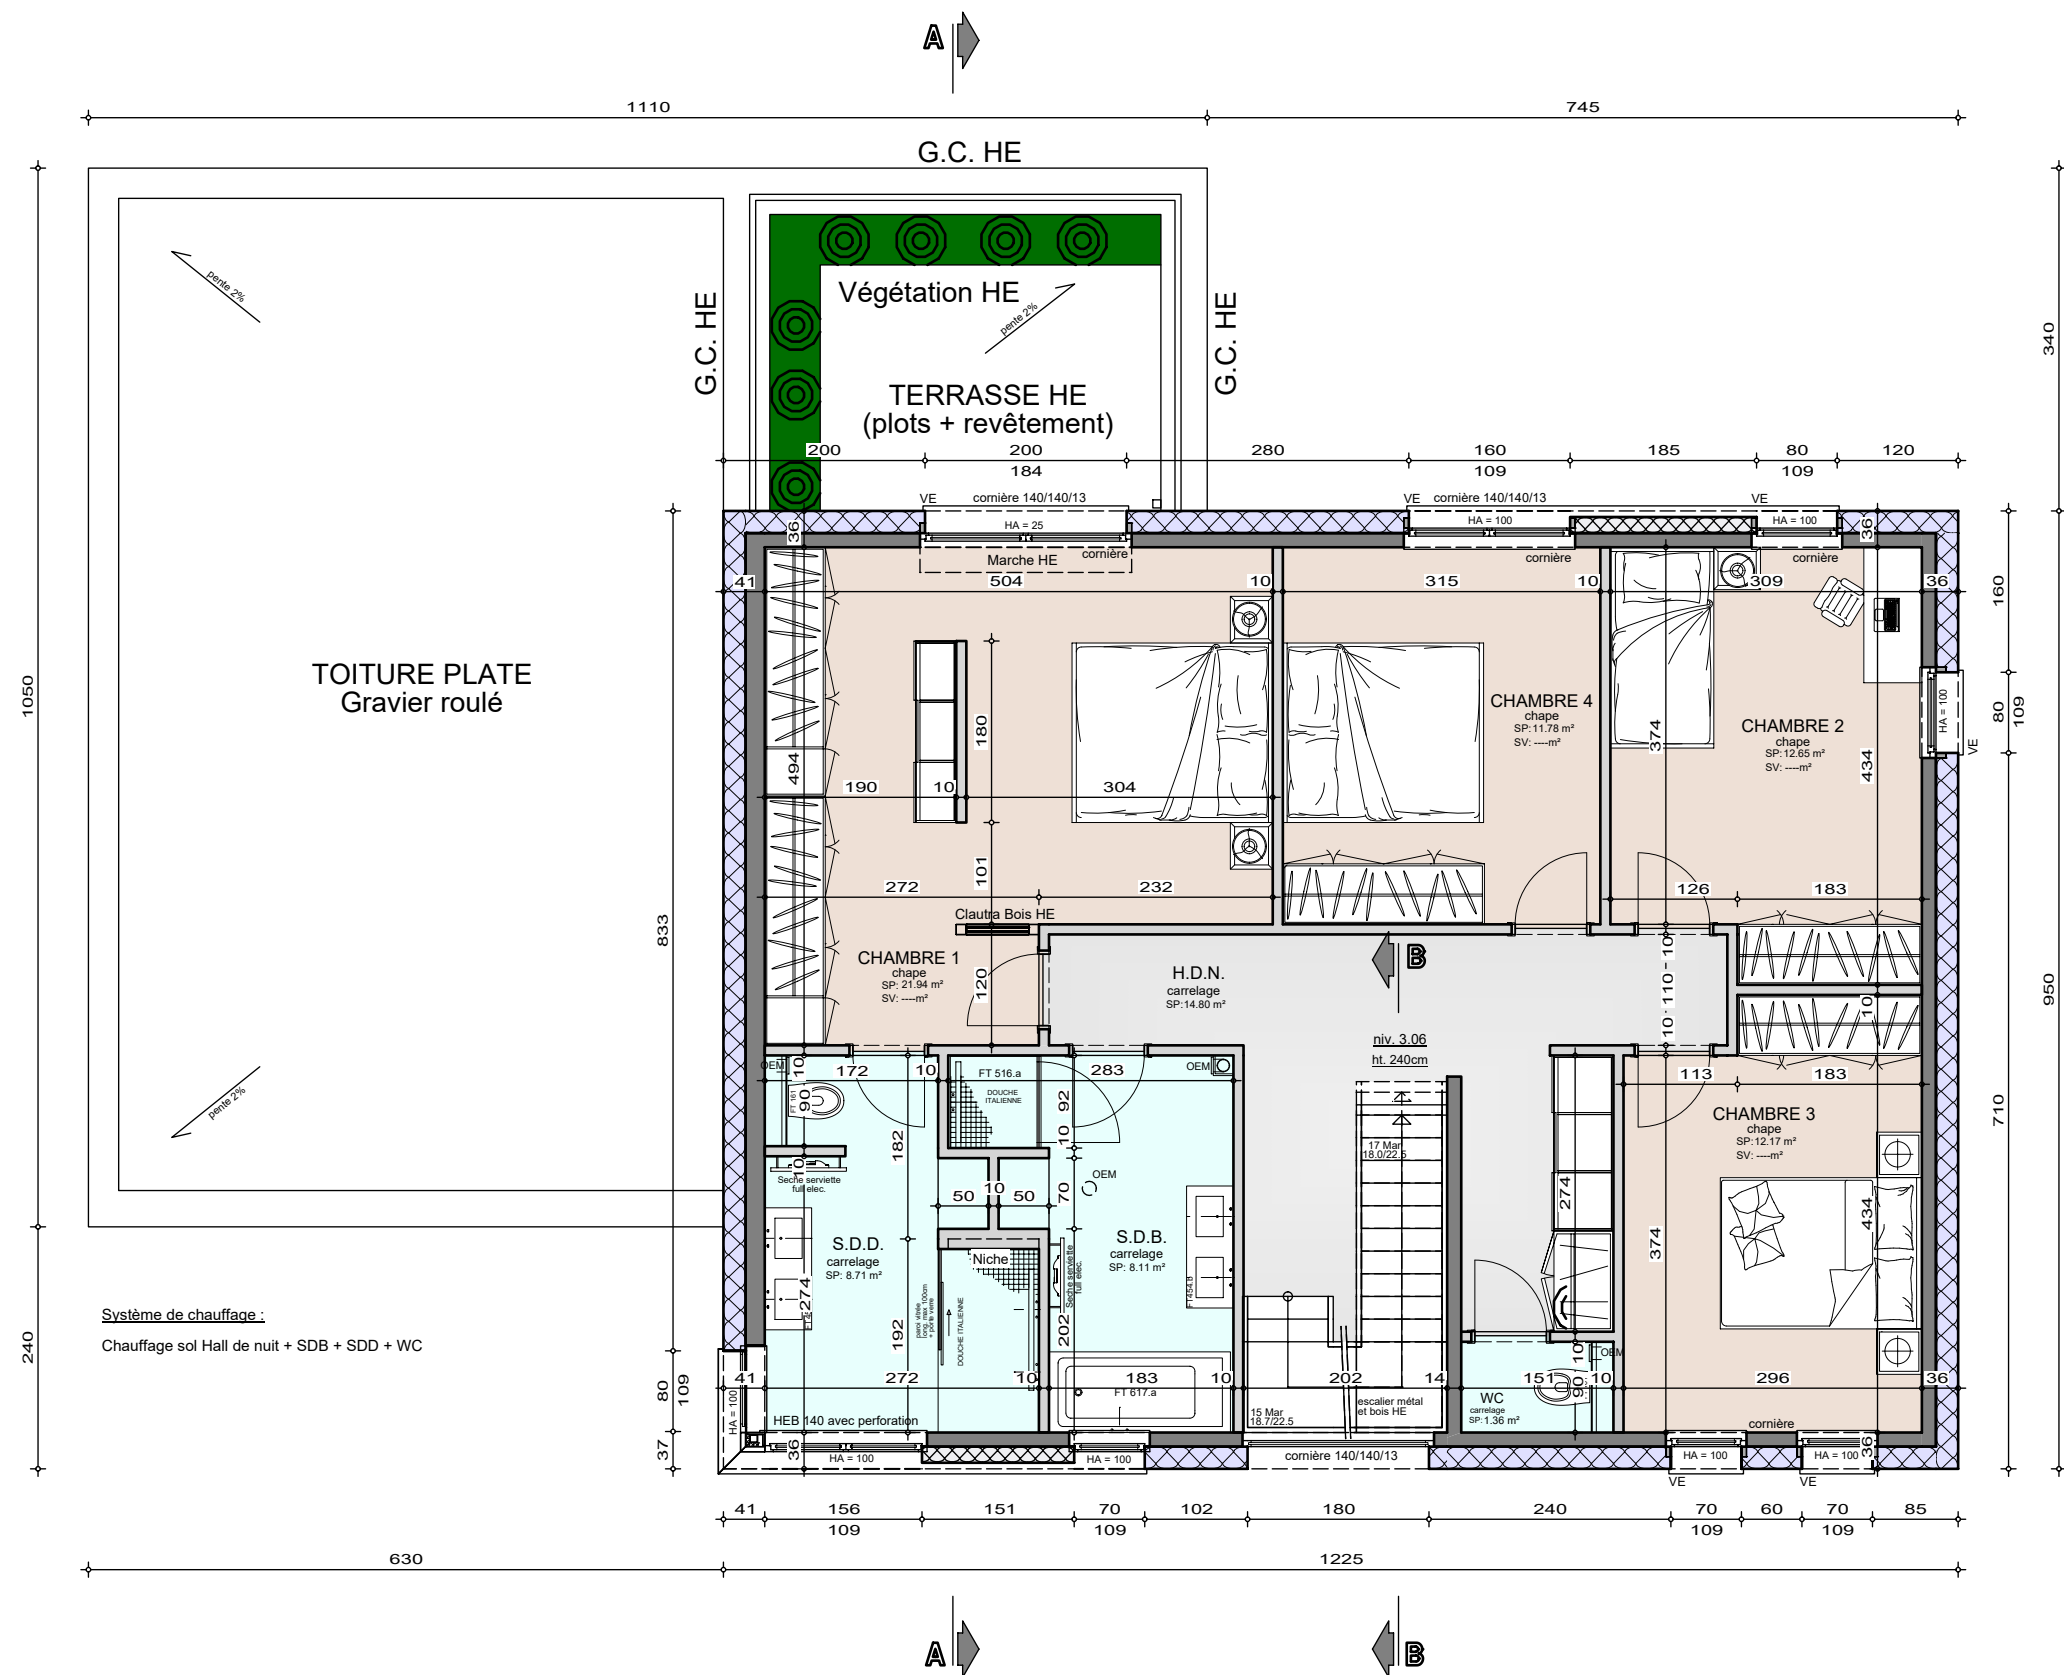


ETAGE

AP-250403-01-ANTUNES-VLOG-CLEL	
Date :	29/09/25
Echelle :	1/75



Mr & Mme ANTUNES - ANSION

Projet de construction d'une habitation à AUBANGE

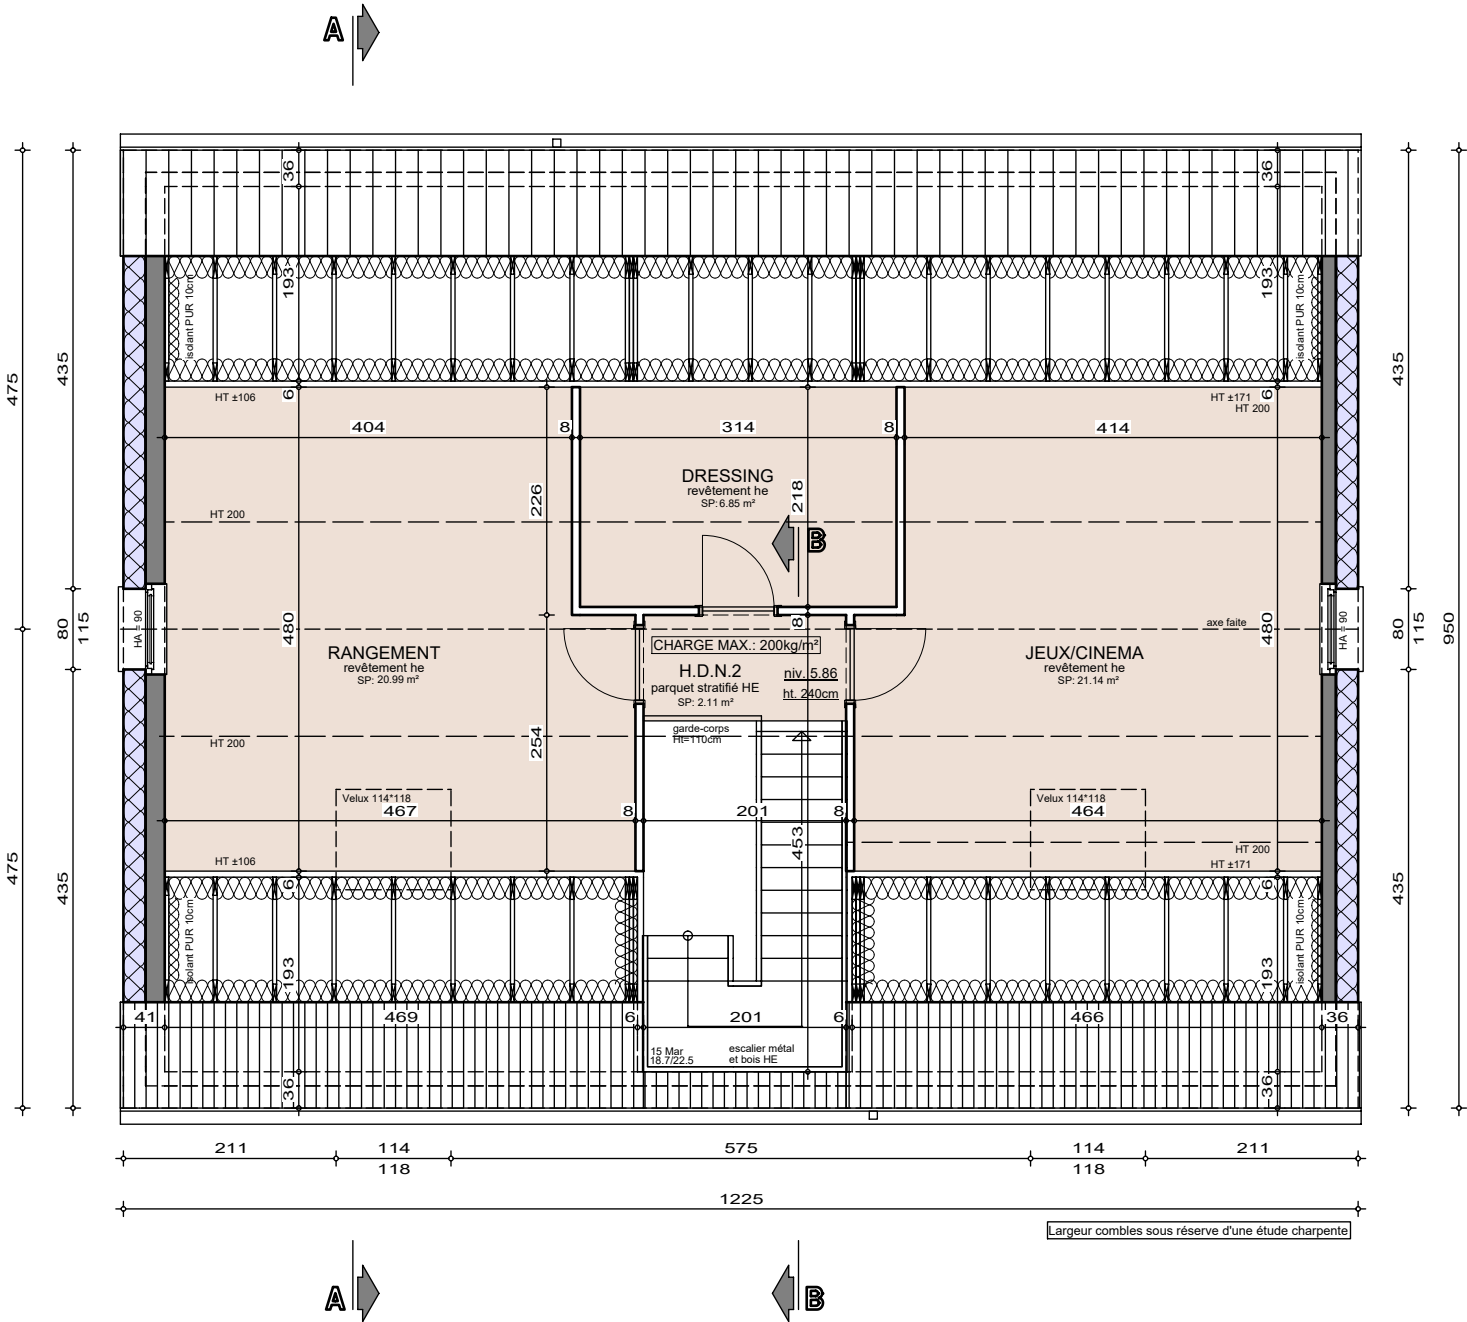


COMBLES

AP-250403-01-ANTUNES-VLOG-CLEL	
Date :	29/09/25
Echelle :	1/75



Mr & Mme ANTUNES - ANSION

Projet de construction d'une habitation à AUBANGE

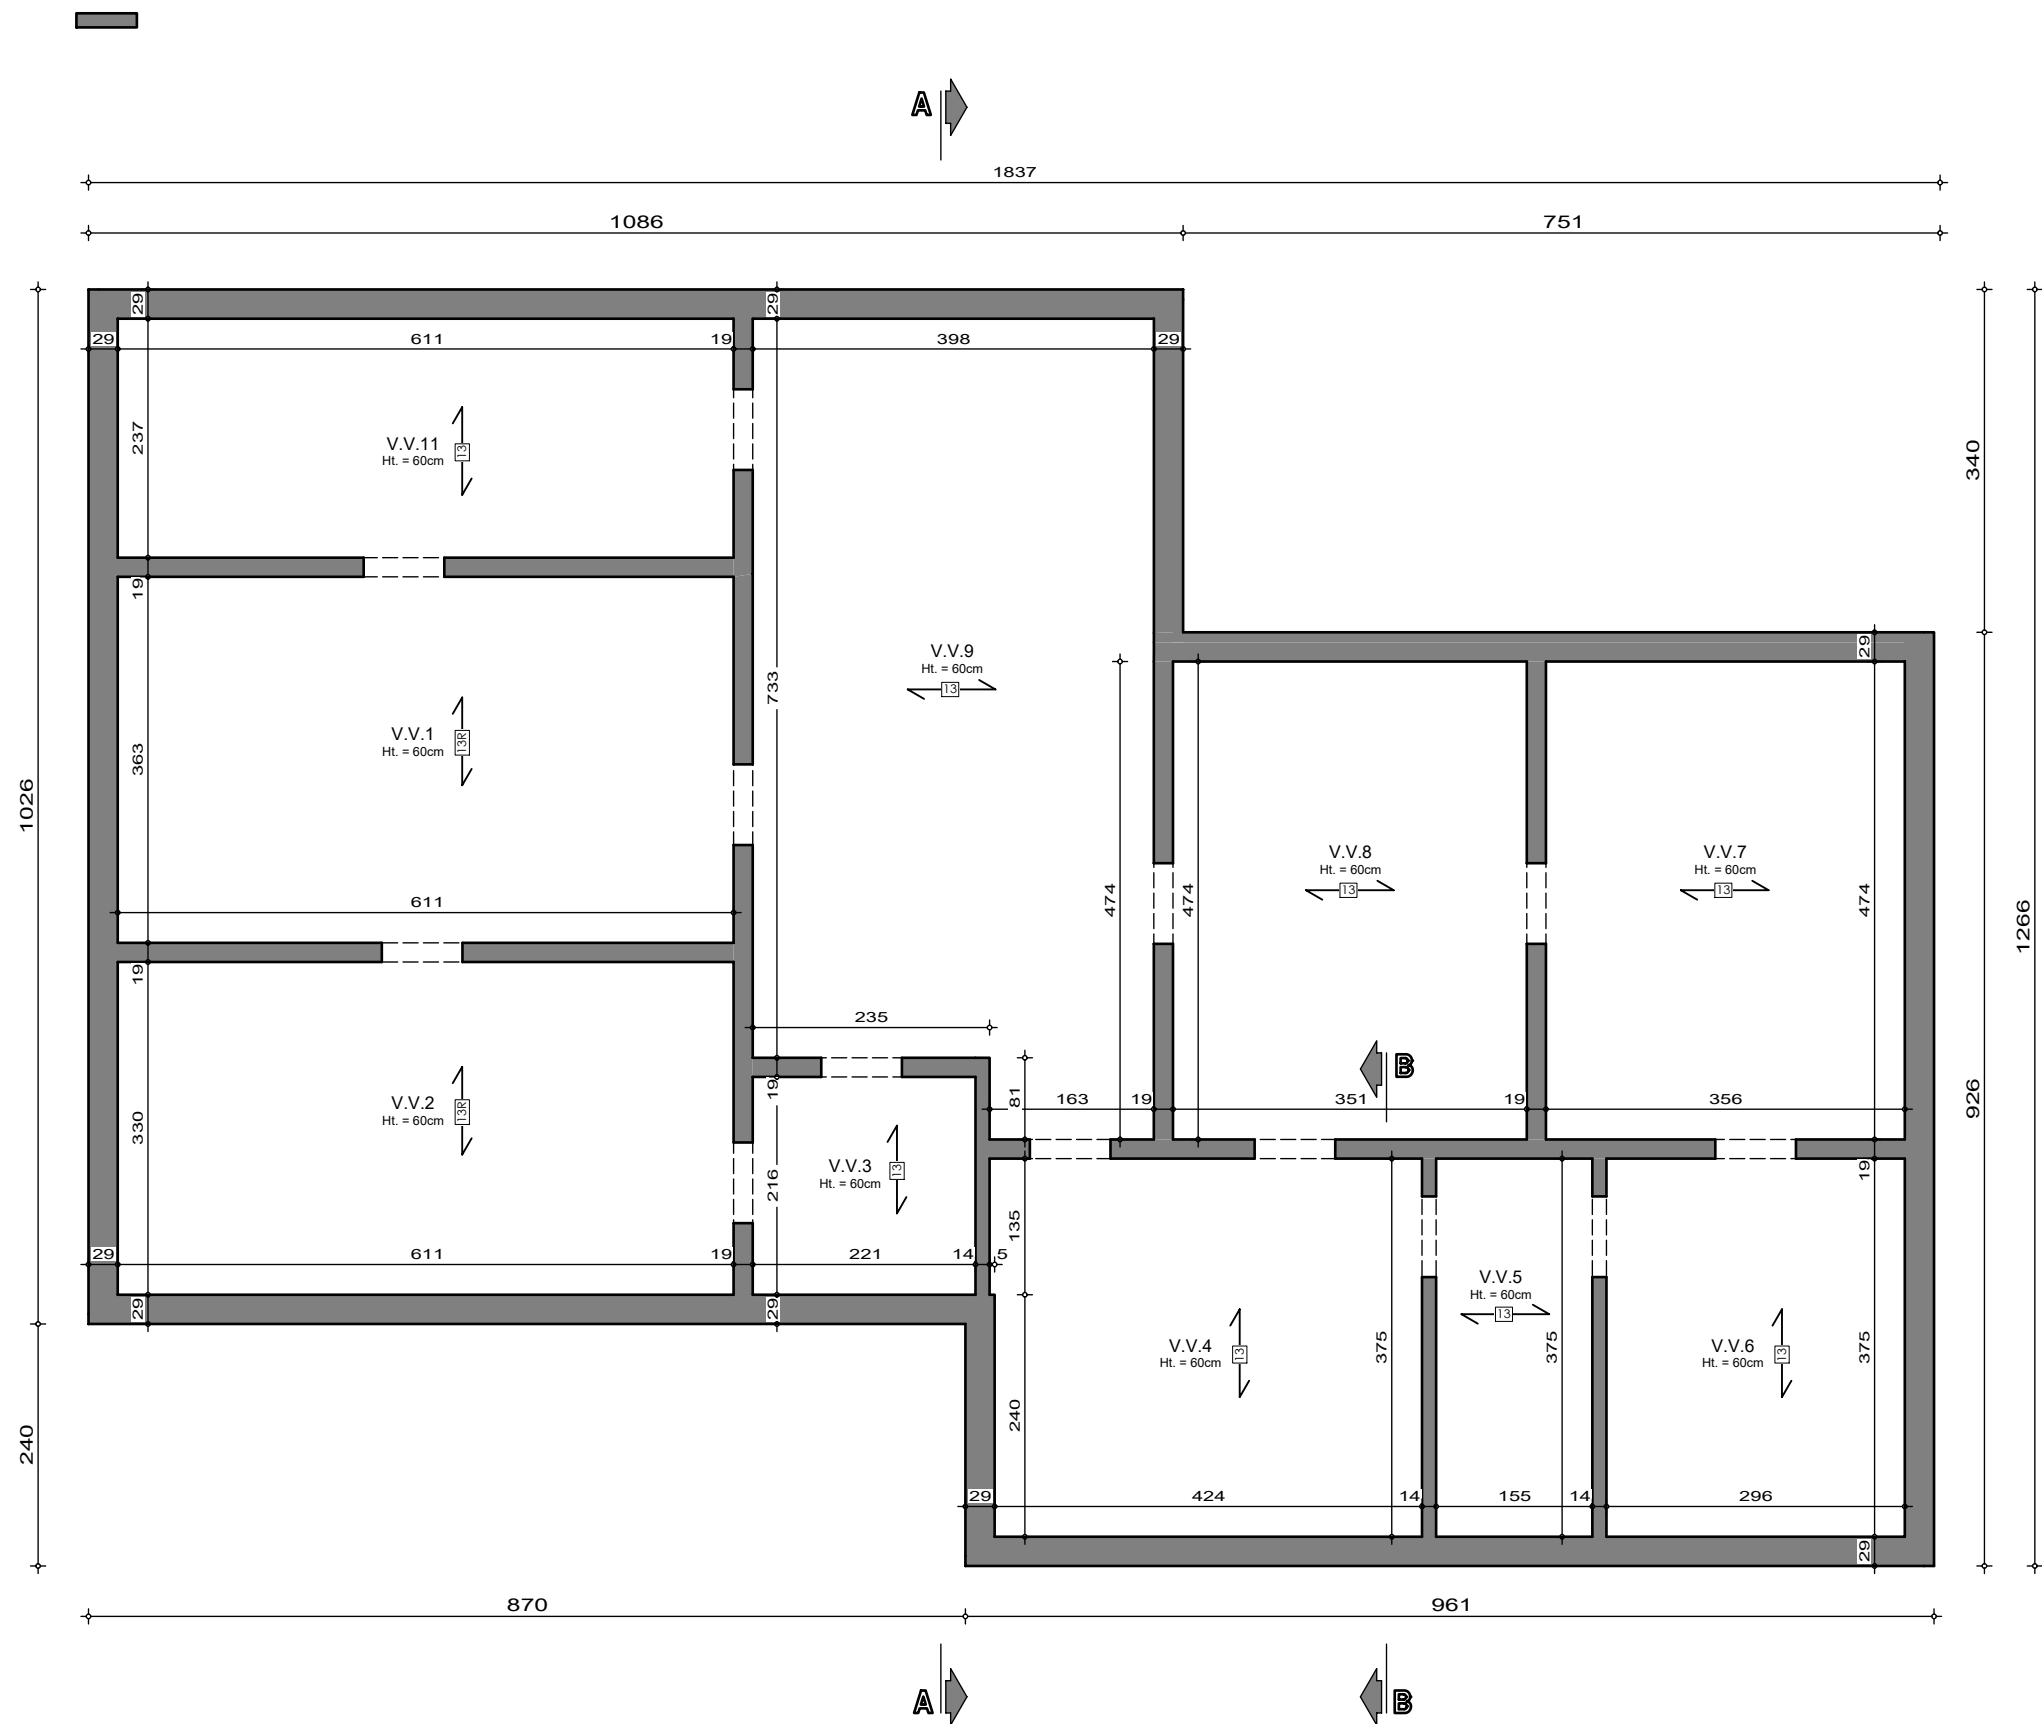

SOUS-SOL

AP-250403-01-ANTUNES-VLOG-CLEL


Date : 29/09/25

Echelle : 1/75

Le présent projet reste la propriété de la S.A. THOMAS & PIRON. Il est protégé par la législation en matière de création et ne peut en aucun cas faire l'objet d'une copie même partielle sans l'autorisation de l'auteur.

Mr & Mme ANTUNES - ANSION

Projet de construction d'une habitation à AUBANGE

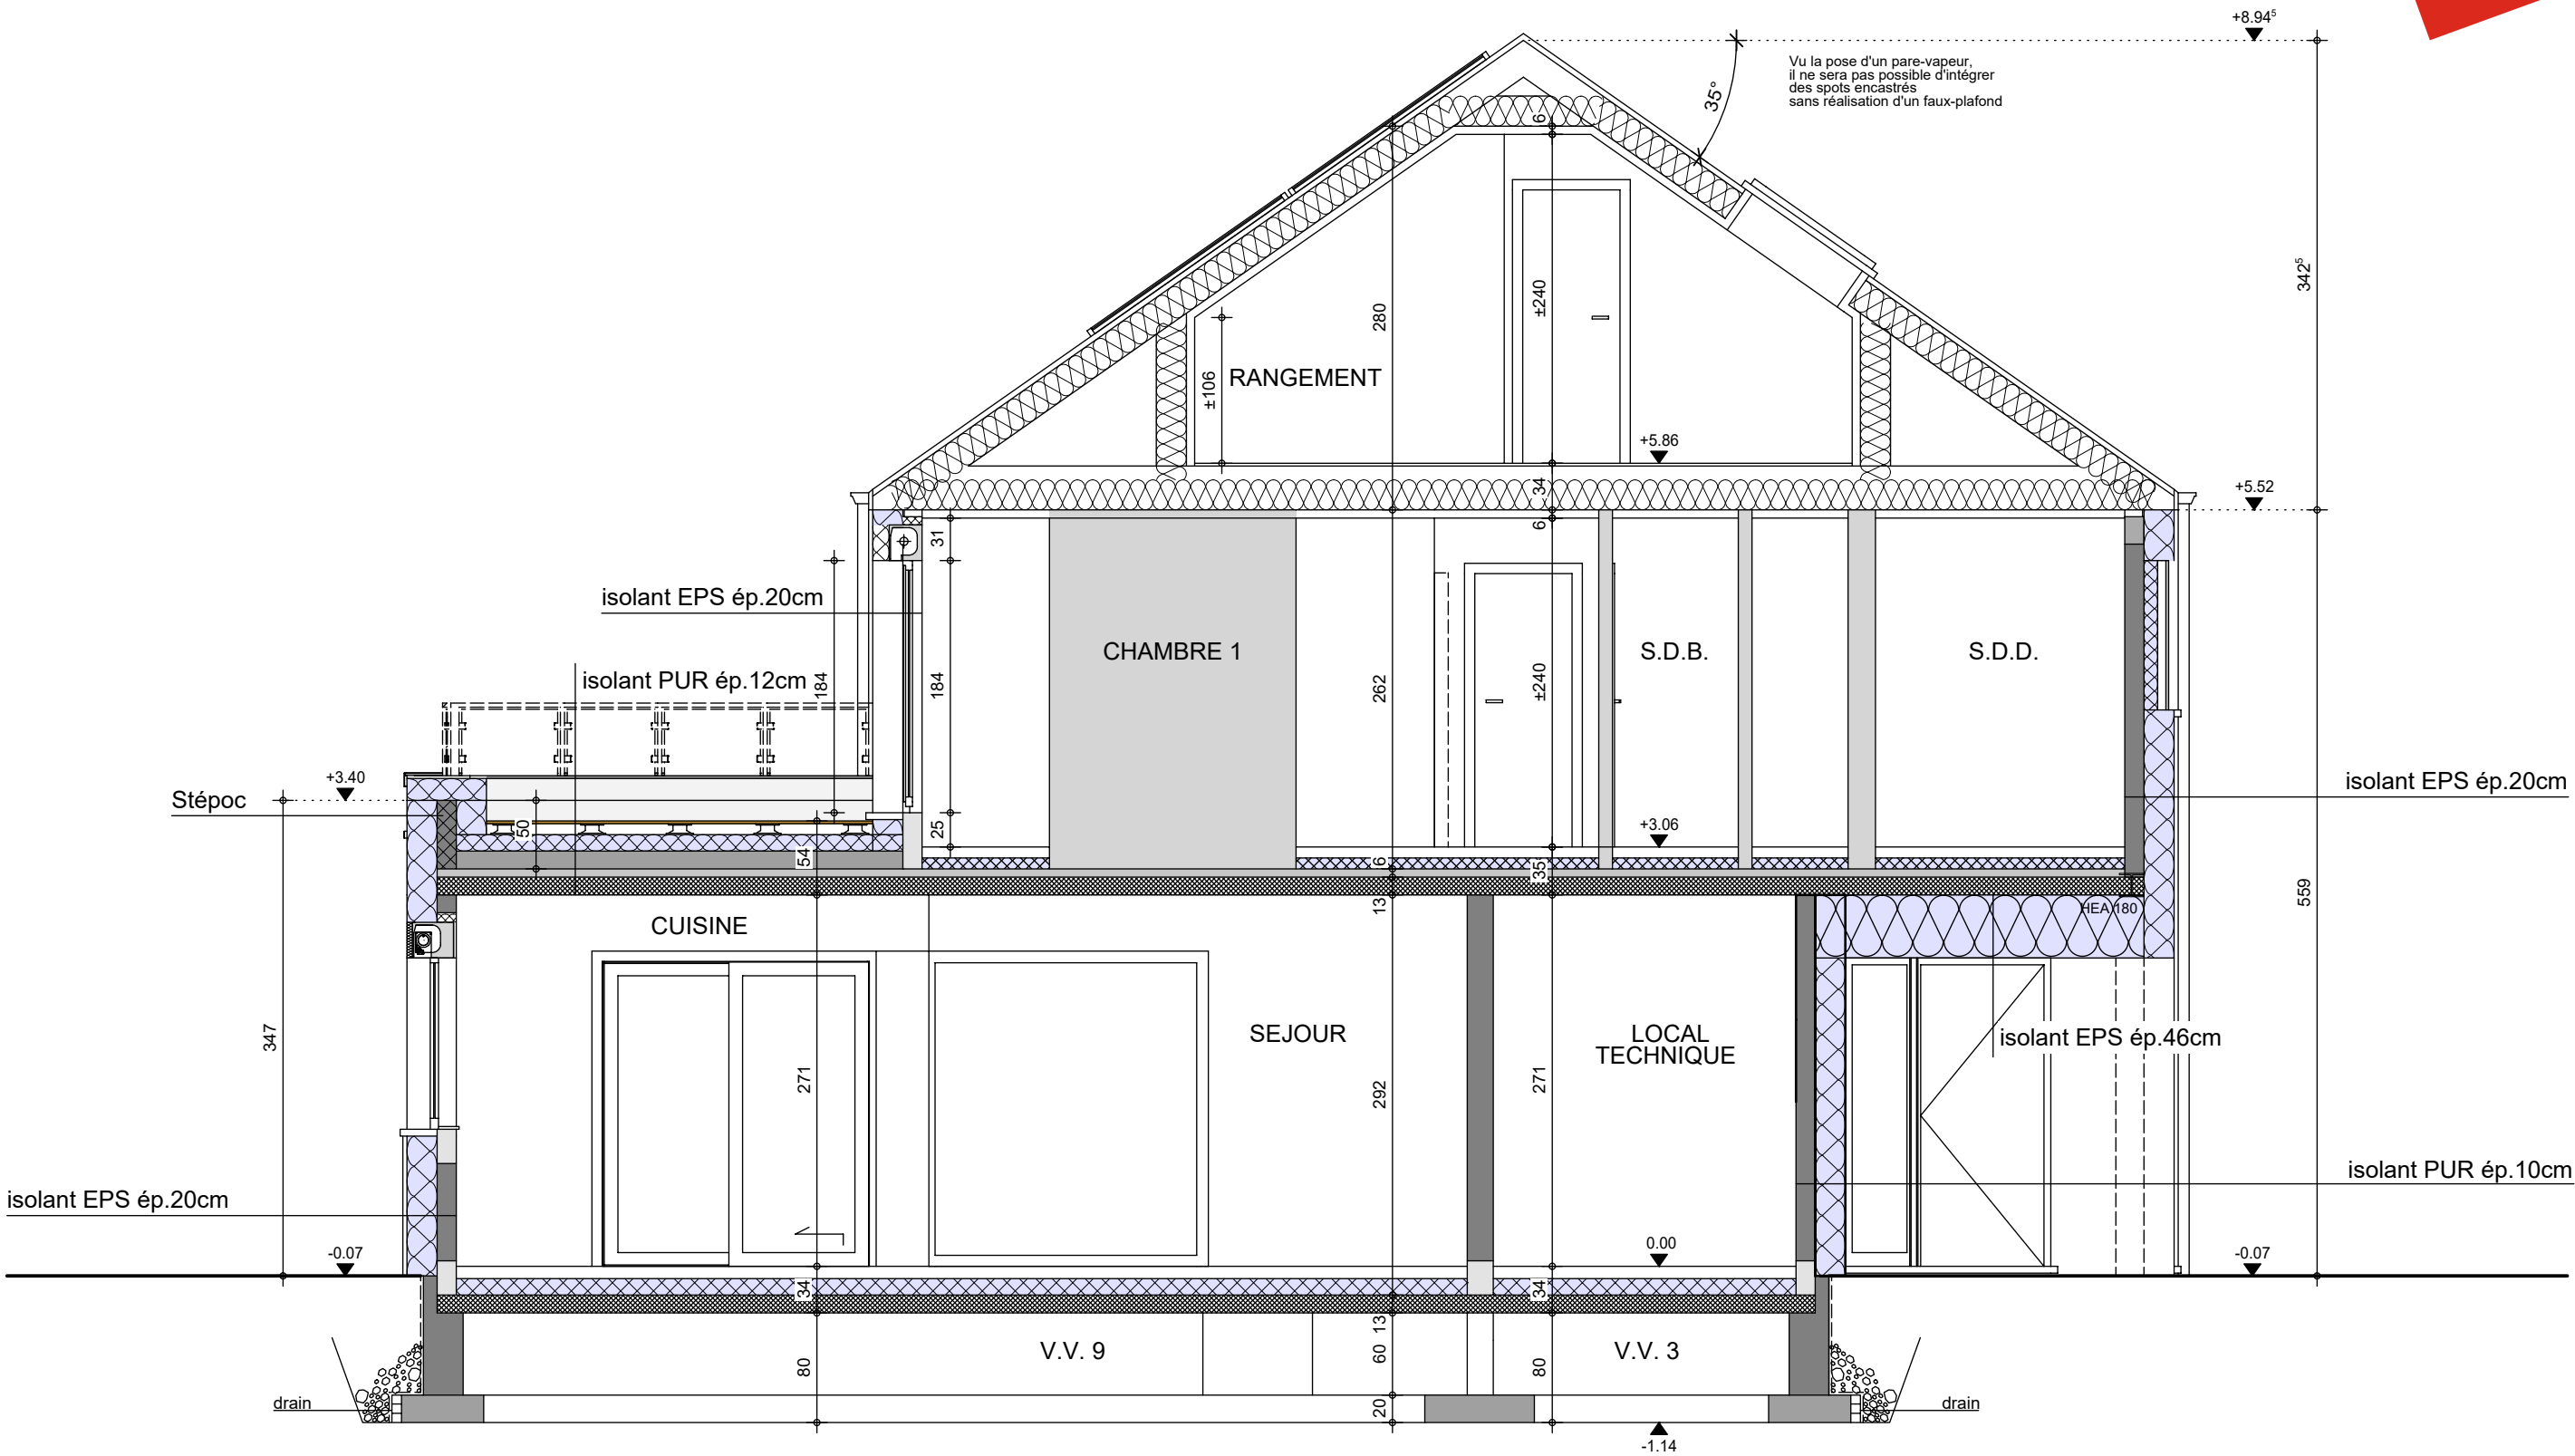


COUPE AA

AP-250403-01-ANTUNES-VLOG-CLEL
Date : 29/09/25
Echelle : 1/50

Mr & Mme ANTUNES - ANSION

Projet de construction d'une habitation à AUBANGE

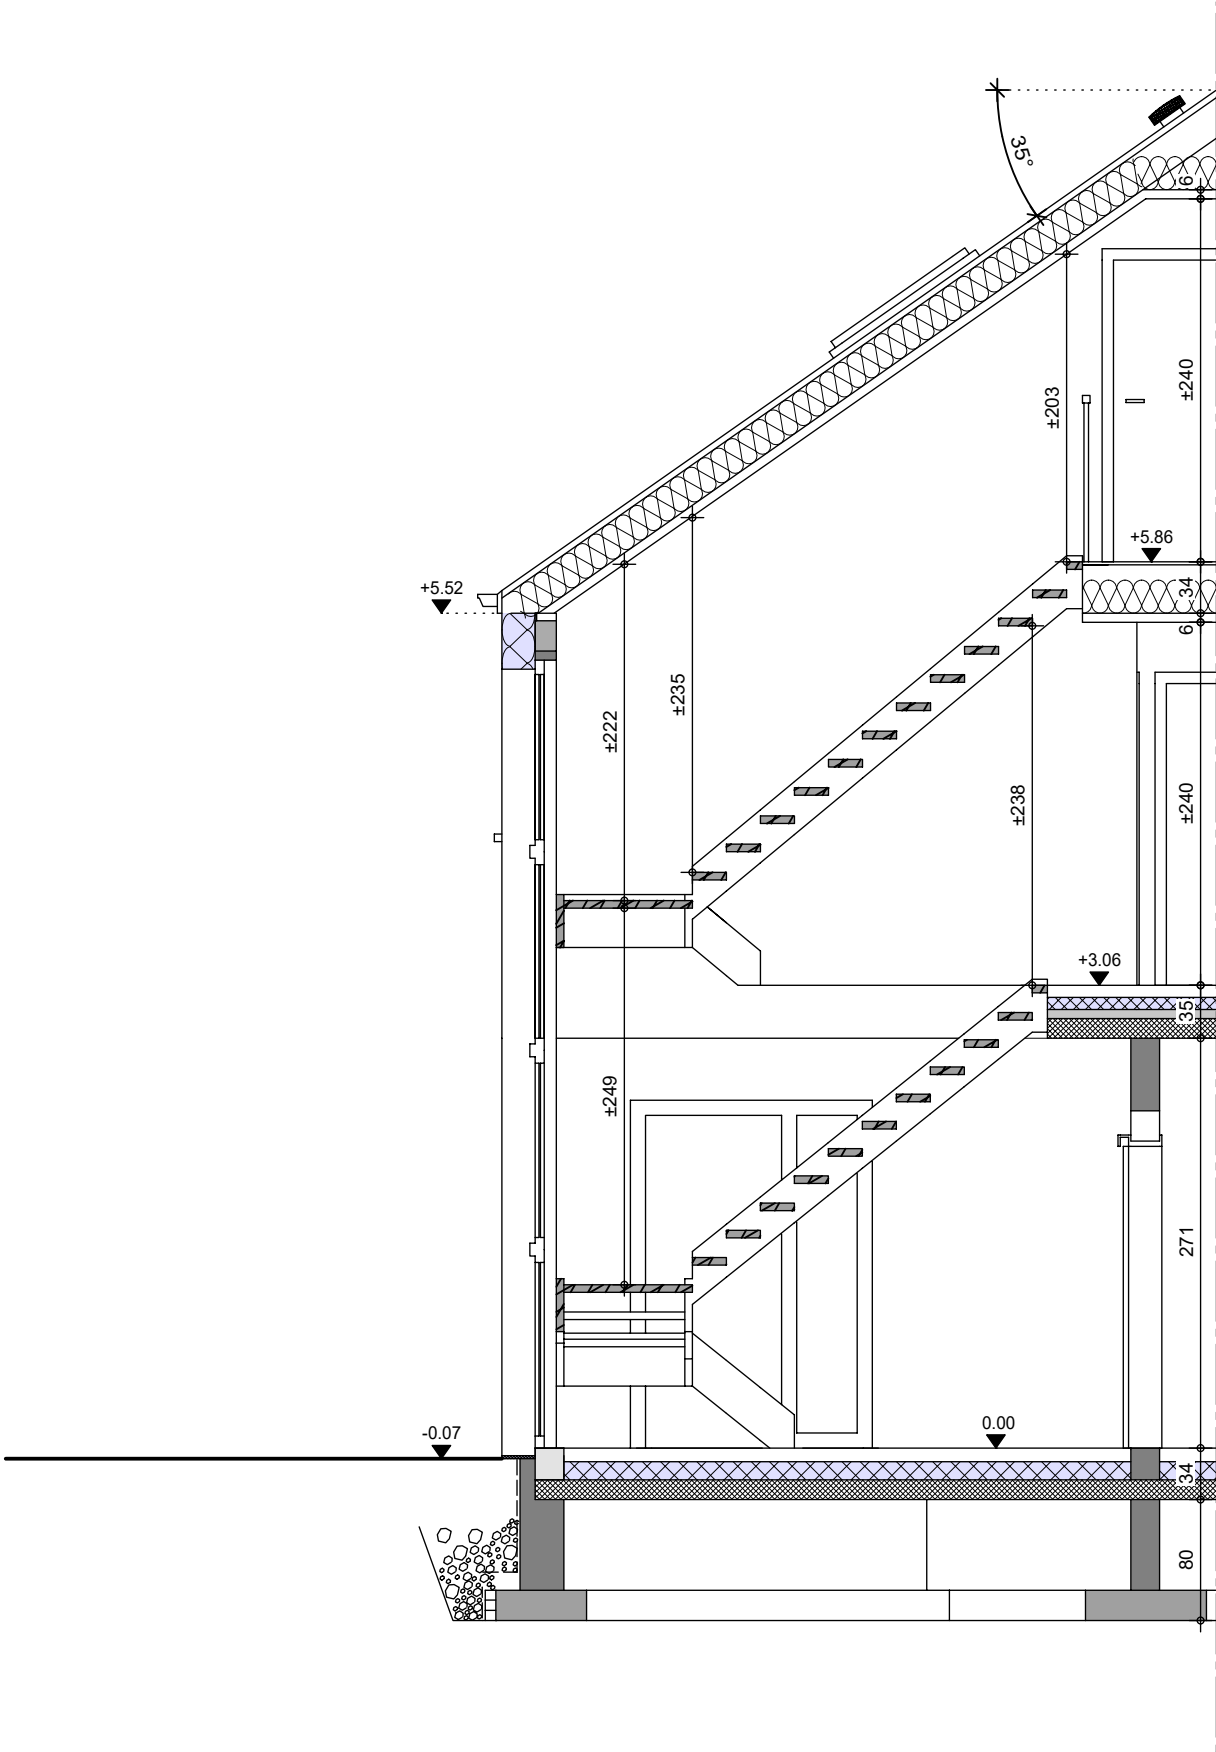

COUPE BB

AP-250403-01-ANTUNES-VLOG-CLEL	
Date :	29/09/25
Echelle :	1/50



Mr & Mme ANTUNES - ANSION

Projet de construction d'une habitation à AUBANGE



Le présent projet reste la propriété de la S.A. THOMAS & PIRON. Il est protégé par la législation en matière de création et ne peut en aucun cas faire l'objet d'une copie même partielle sans l'autorisation de l'auteur.



FACADE AVANT

AP-250403-01-ANTUNES-VLOG-CLEL	
Date :	29/09/25
Echelle :	1/50

Mr & Mme ANTUNES - ANSION

Projet de construction d'une habitation à AUBANGE



Le présent projet reste la propriété de la S.A. THOMAS & PIRON. Il est protégé par la législation en matière de création et ne peut en aucun cas faire l'objet d'une copie même partielle sans l'autorisation de l'auteur.



FACADE ARRIERE

AP-250403-01-ANTUNES-VLOG-CLEL	
Date :	29/09/25
Echelle :	1/50

Mr & Mme ANTUNES - ANSION

Projet de construction d'une habitation à AUBANGE



Le présent projet reste la propriété de la S.A. THOMAS & PIRON. Il est protégé par la législation en matière de création et ne peut en aucun cas faire l'objet d'une copie même partielle sans l'autorisation de l'auteur.



PIGNON DROIT

AP-250403-01-ANTUNES-VLOG-CLEL	
Date :	29/09/25
Echelle :	1/50

Mr & Mme ANTUNES - ANSION

Projet de construction d'une habitation à AUBANGE



Le présent projet reste la propriété de la S.A. THOMAS & PIRON. Il est protégé par la législation en matière de création et ne peut en aucun cas faire l'objet d'une copie même partielle sans l'autorisation de l'auteur.



PIGNON GAUCHE

AP-250403-01-ANTUNES-VLOG-CLEL	
Date :	29/09/25
Echelle :	1/50