



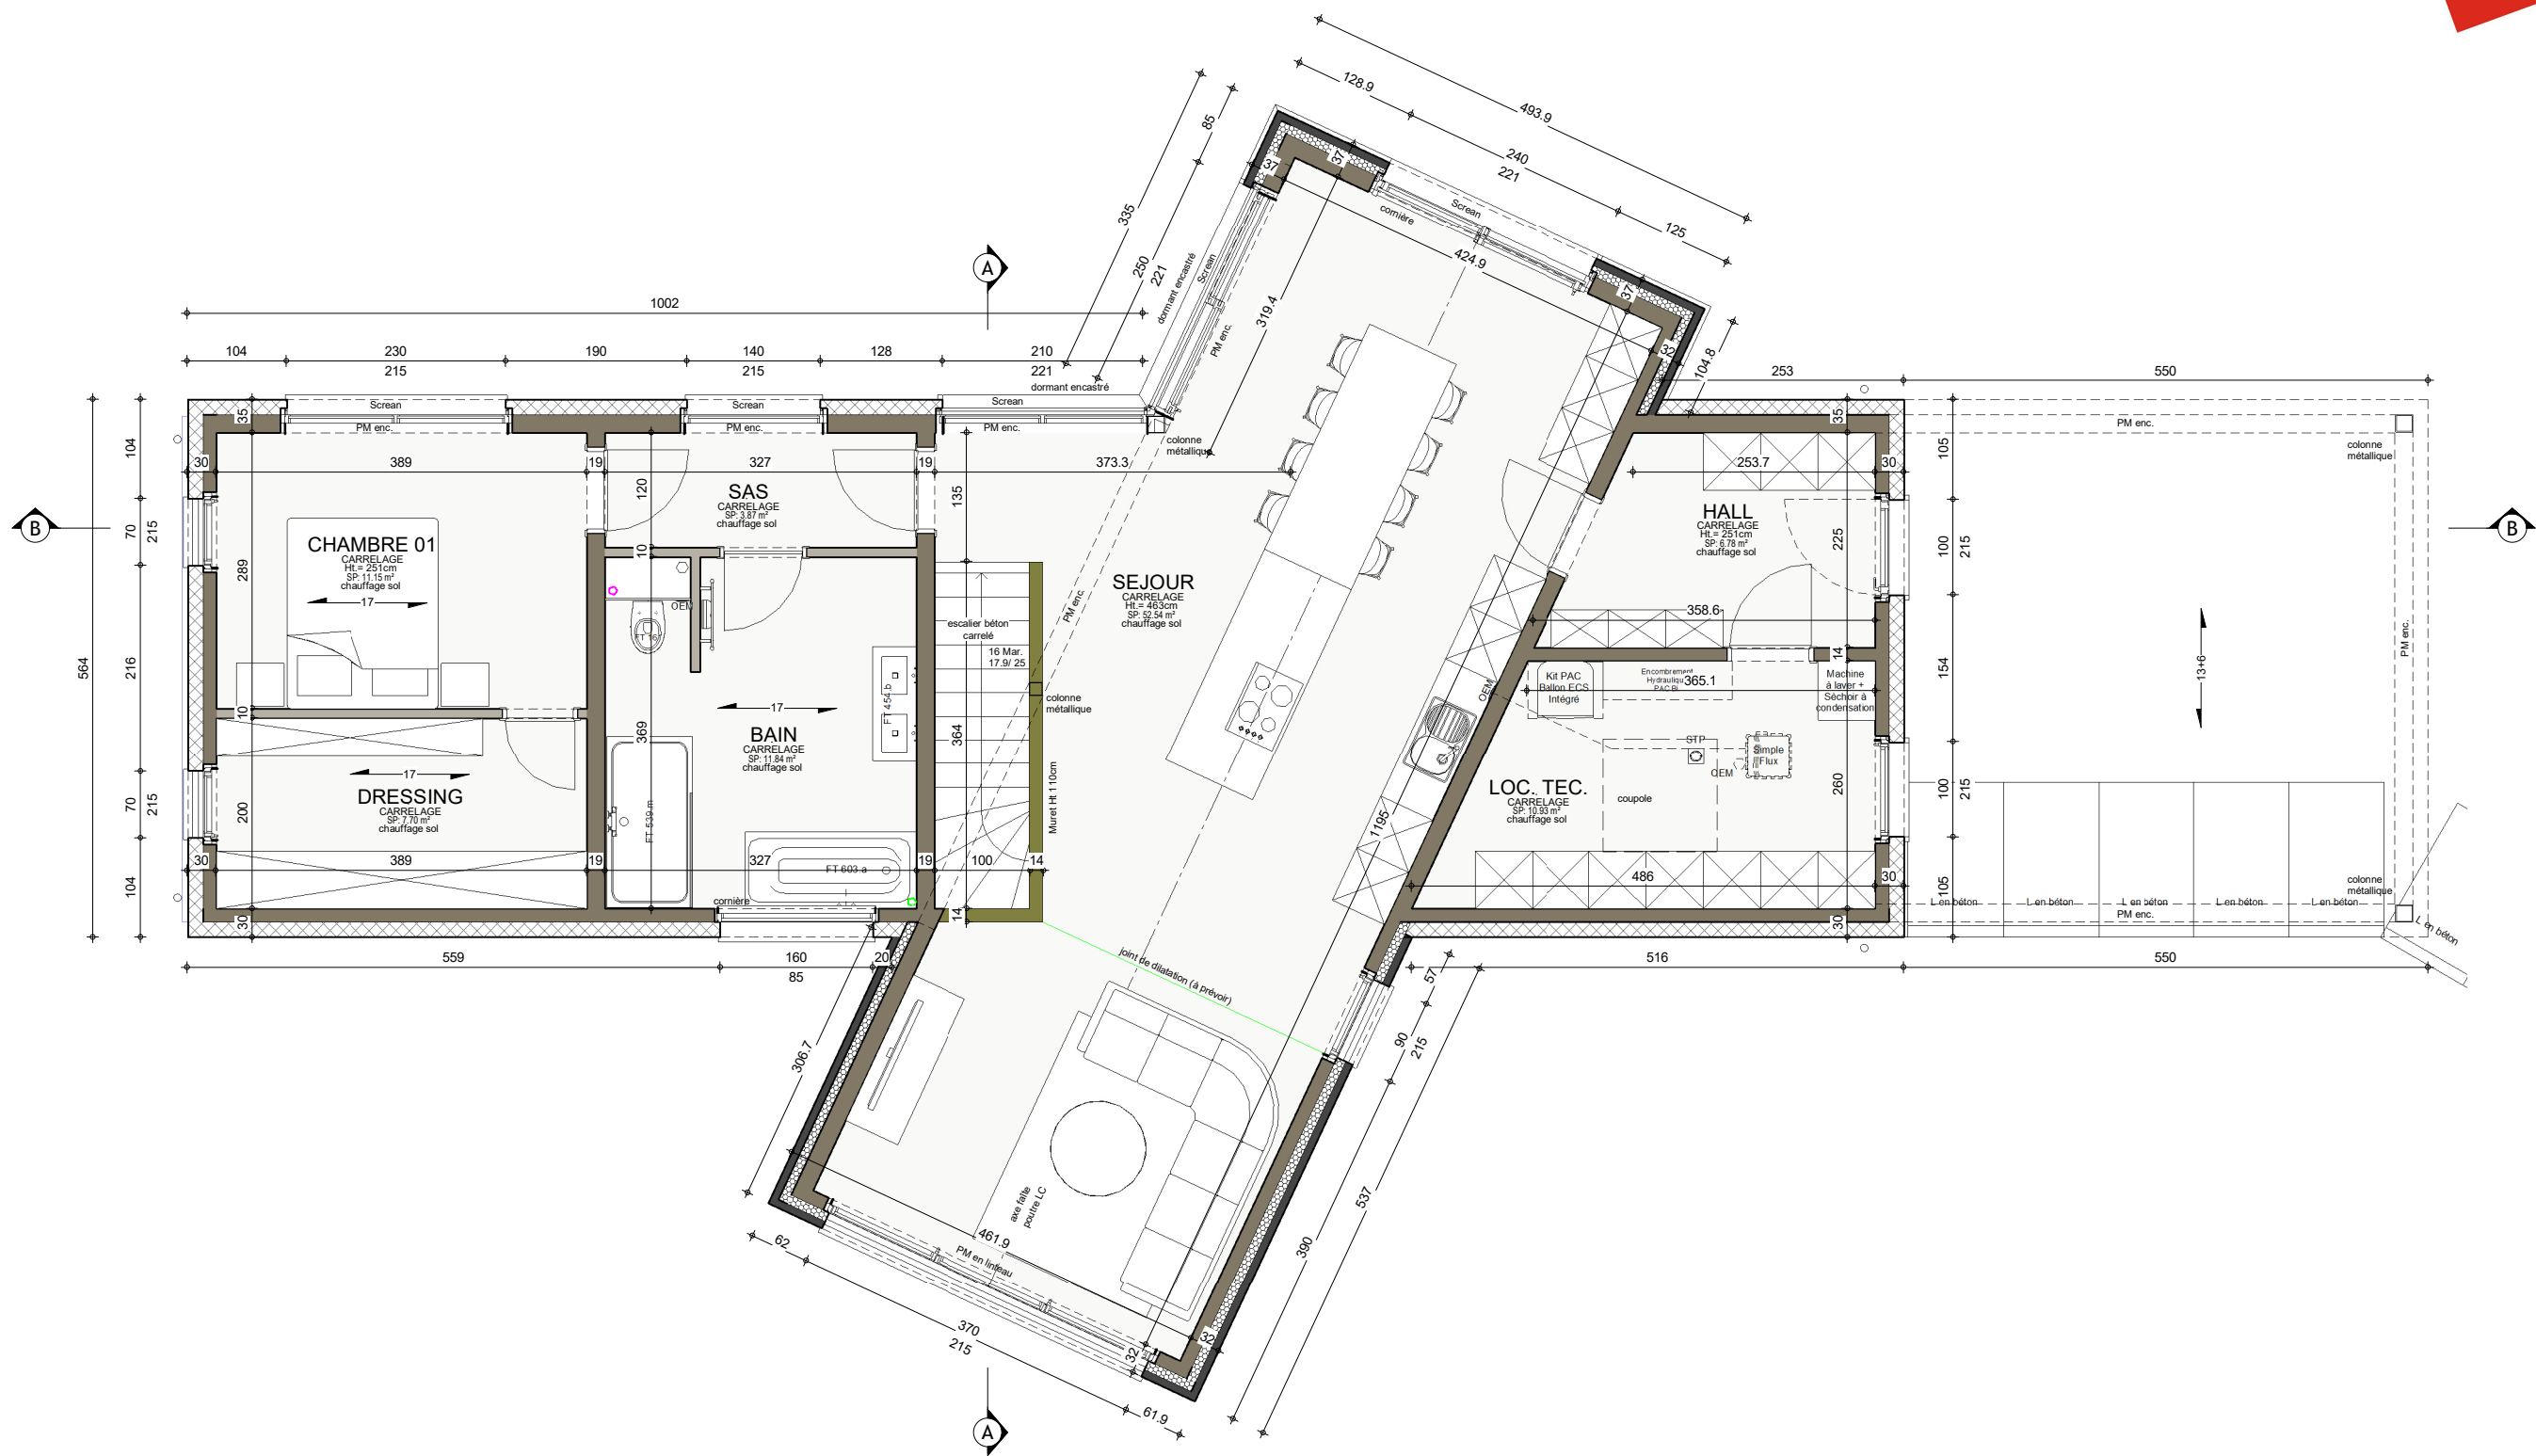

REZ-DE-CHAUSSEE


AP.01-220423/HUT-DEMA-DERE			
Date :	14/06/2023	Echelle :	1/75

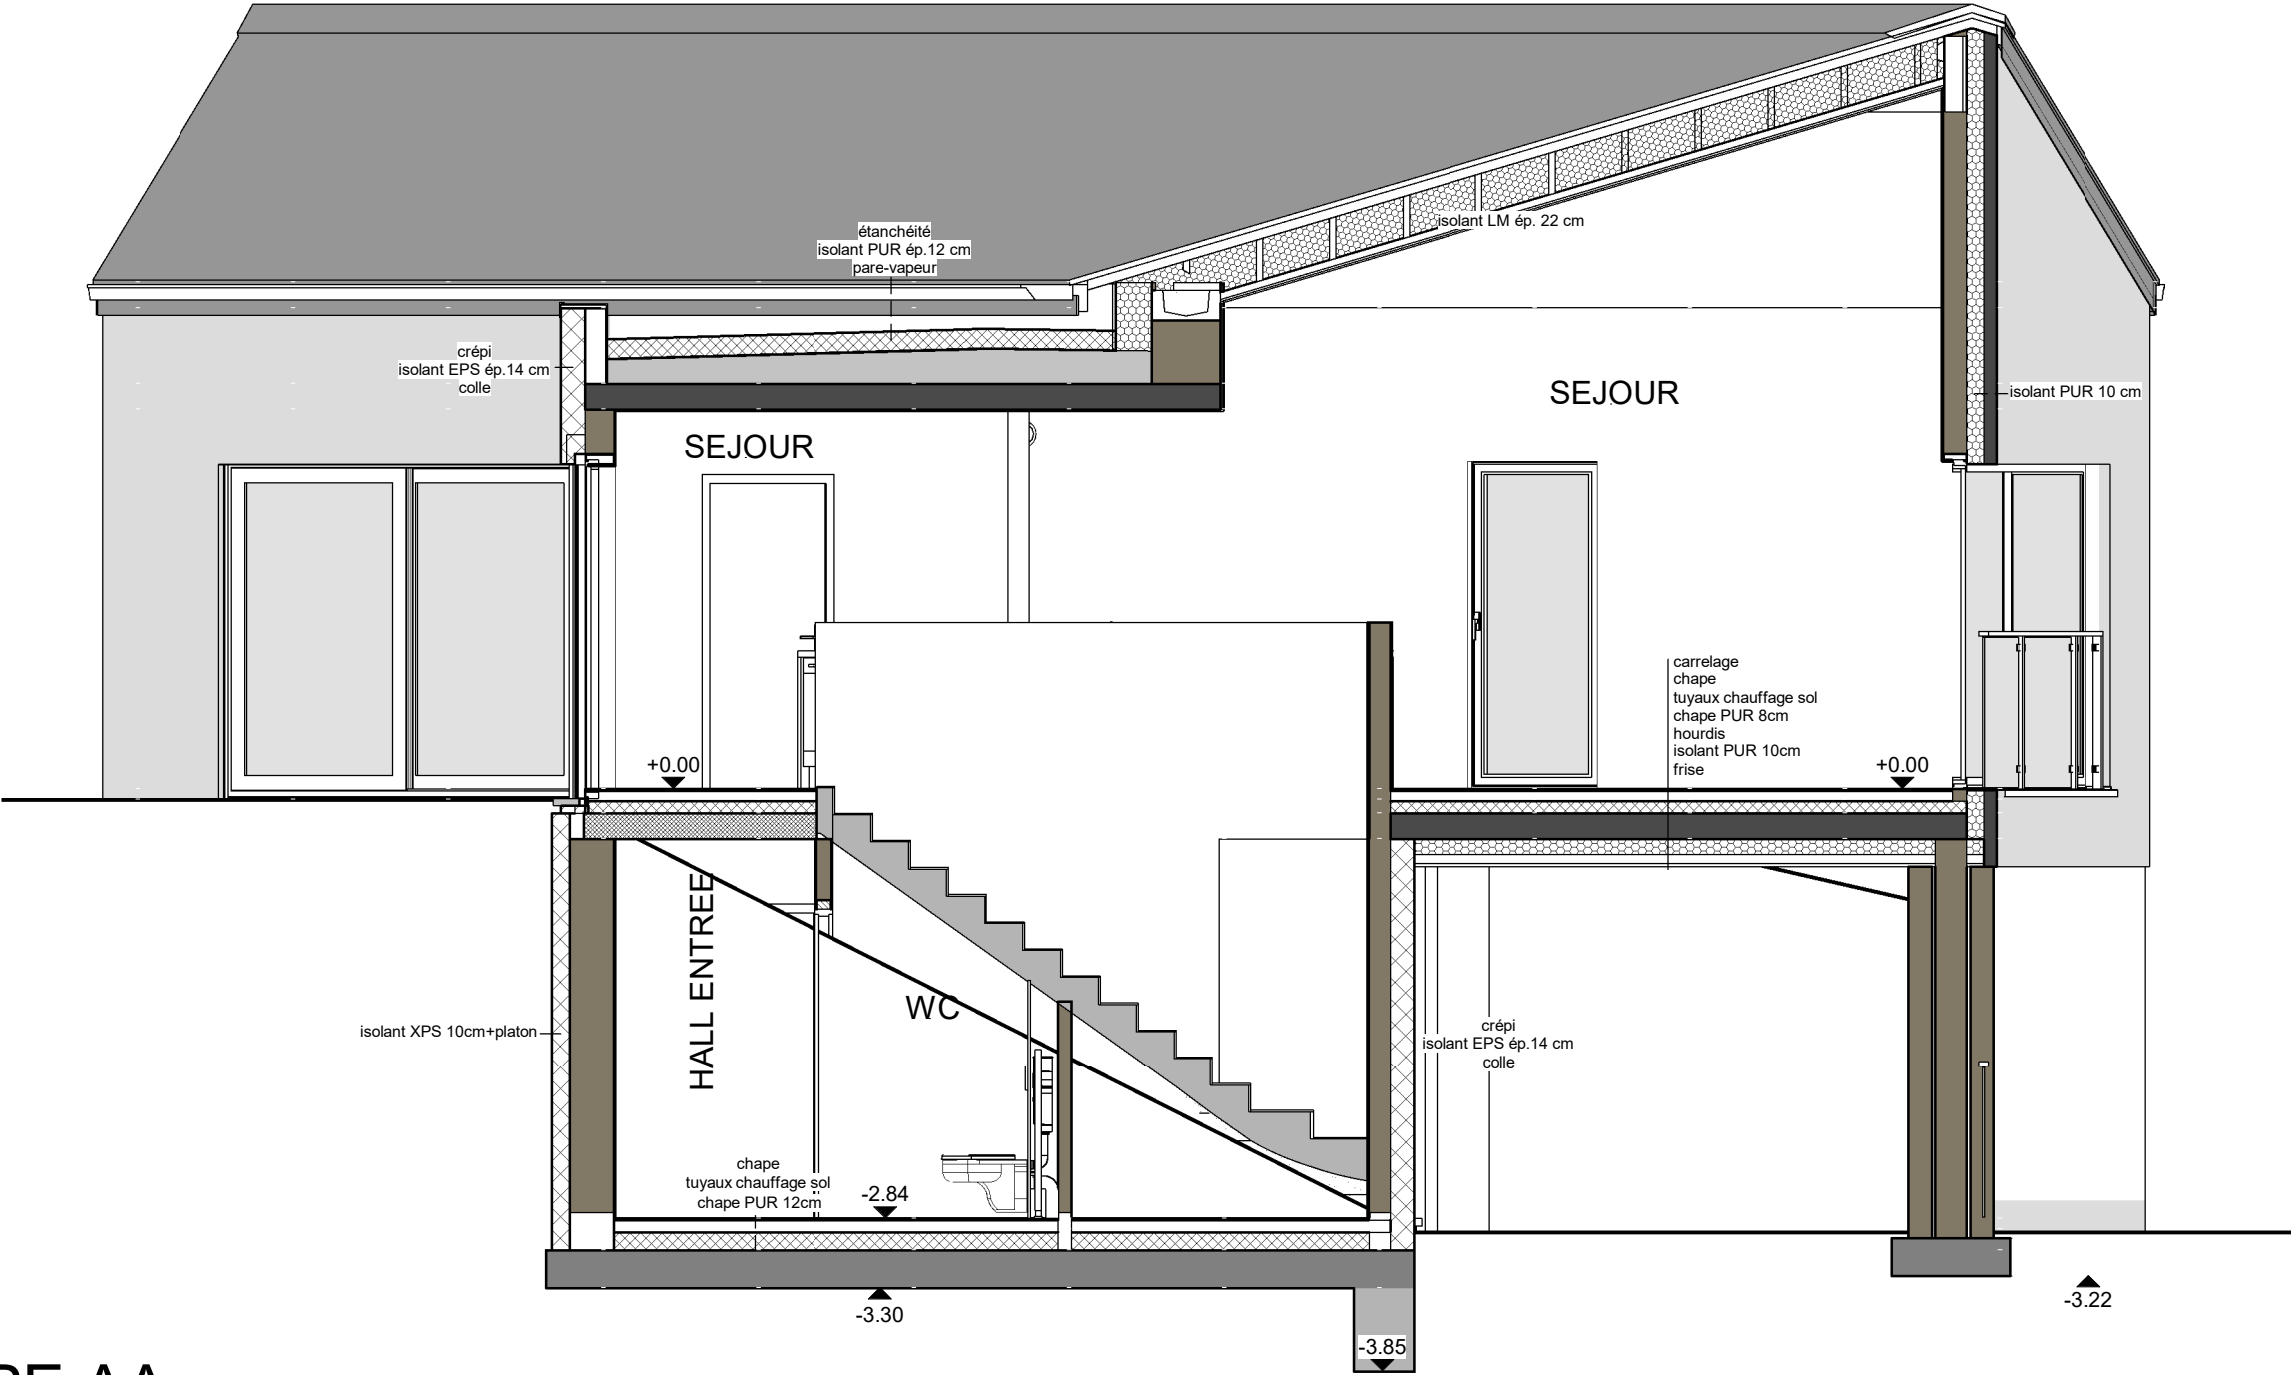


COUPE AA

AP.01-220423/HUT-DEMA-DERE			
Date :	14/06/2023	Echelle :	1/50

Le présent projet reste la propriété de la S.A. THOMAS & PIRON. Il est protégé par la législation en matière de création et ne peut en aucun cas faire l'objet d'une copie même partielle sans l'autorisation de l'auteur.

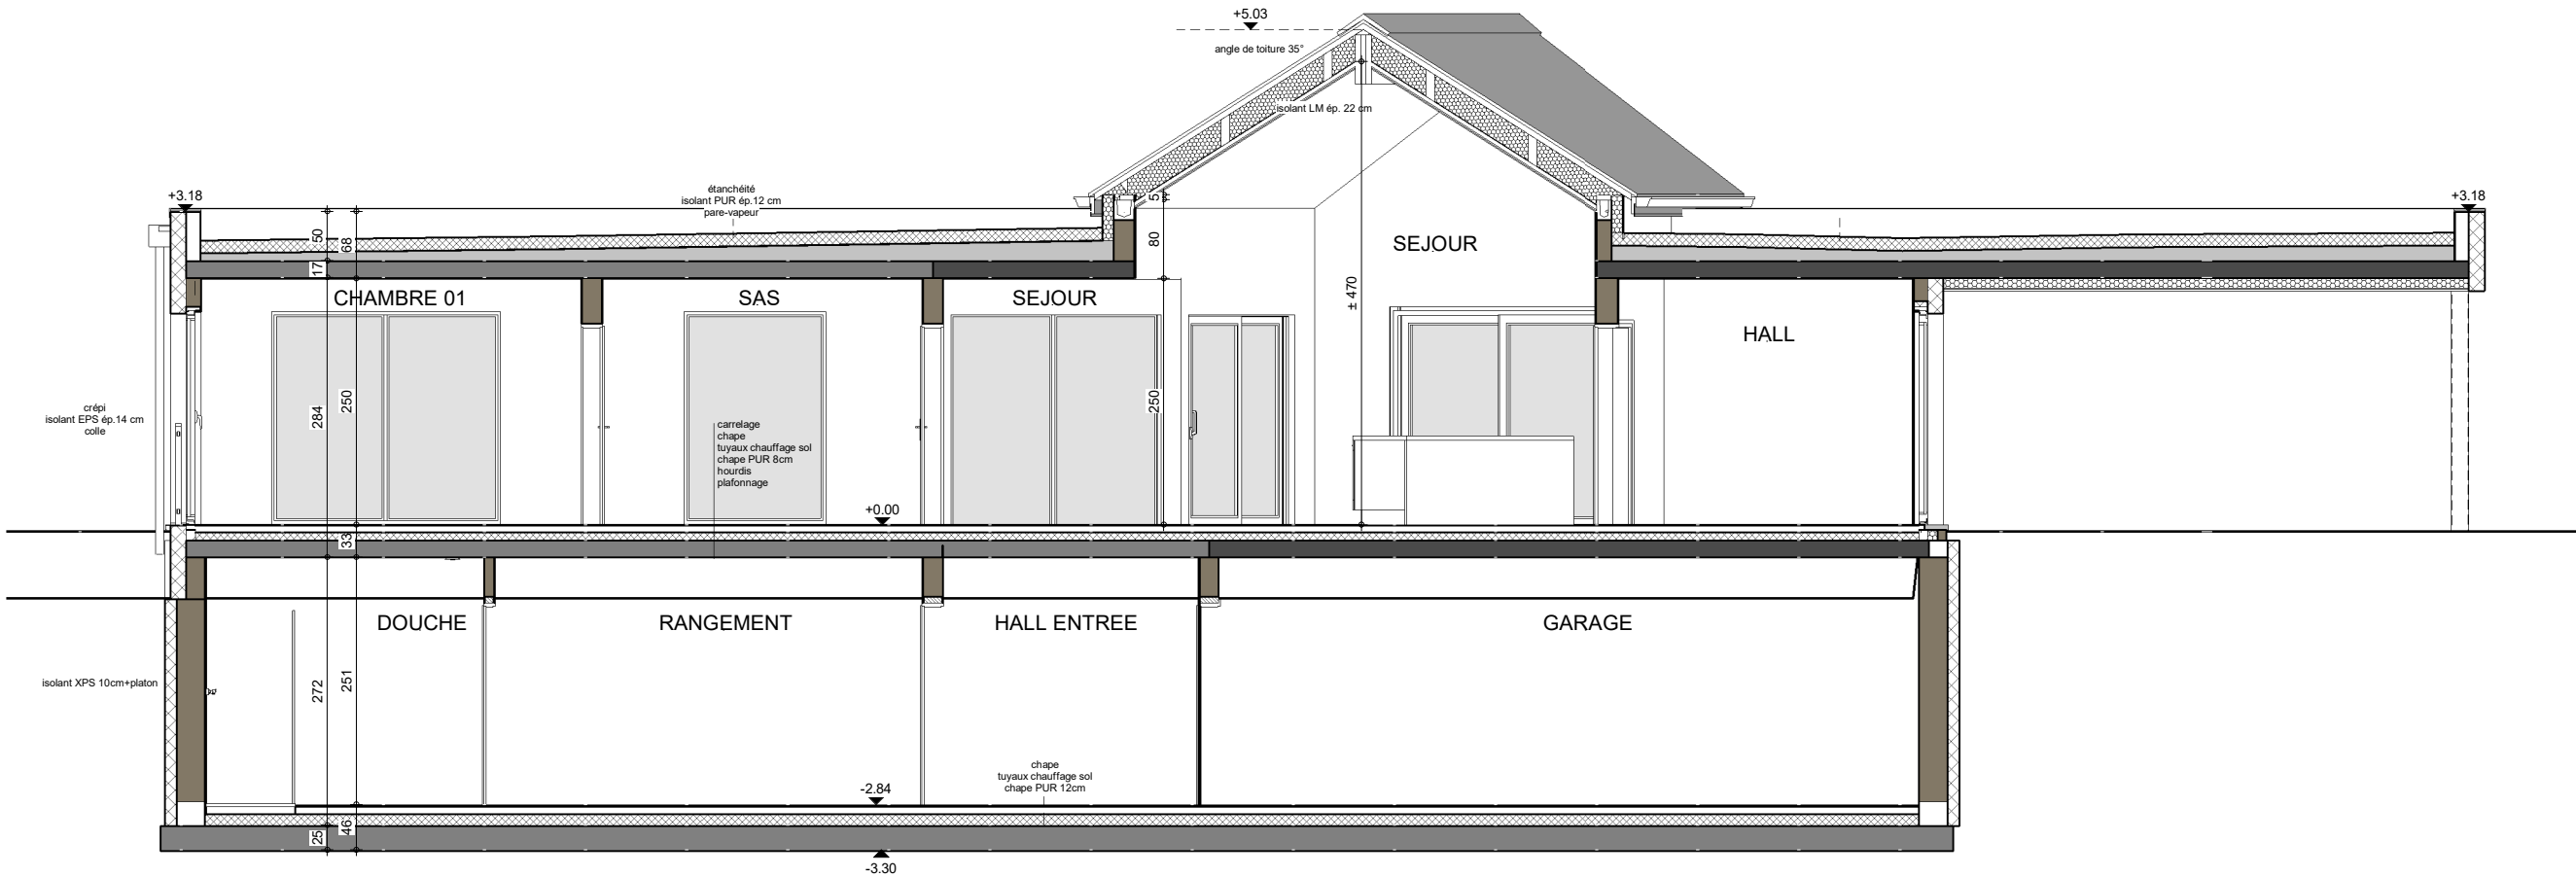


COUPE BB

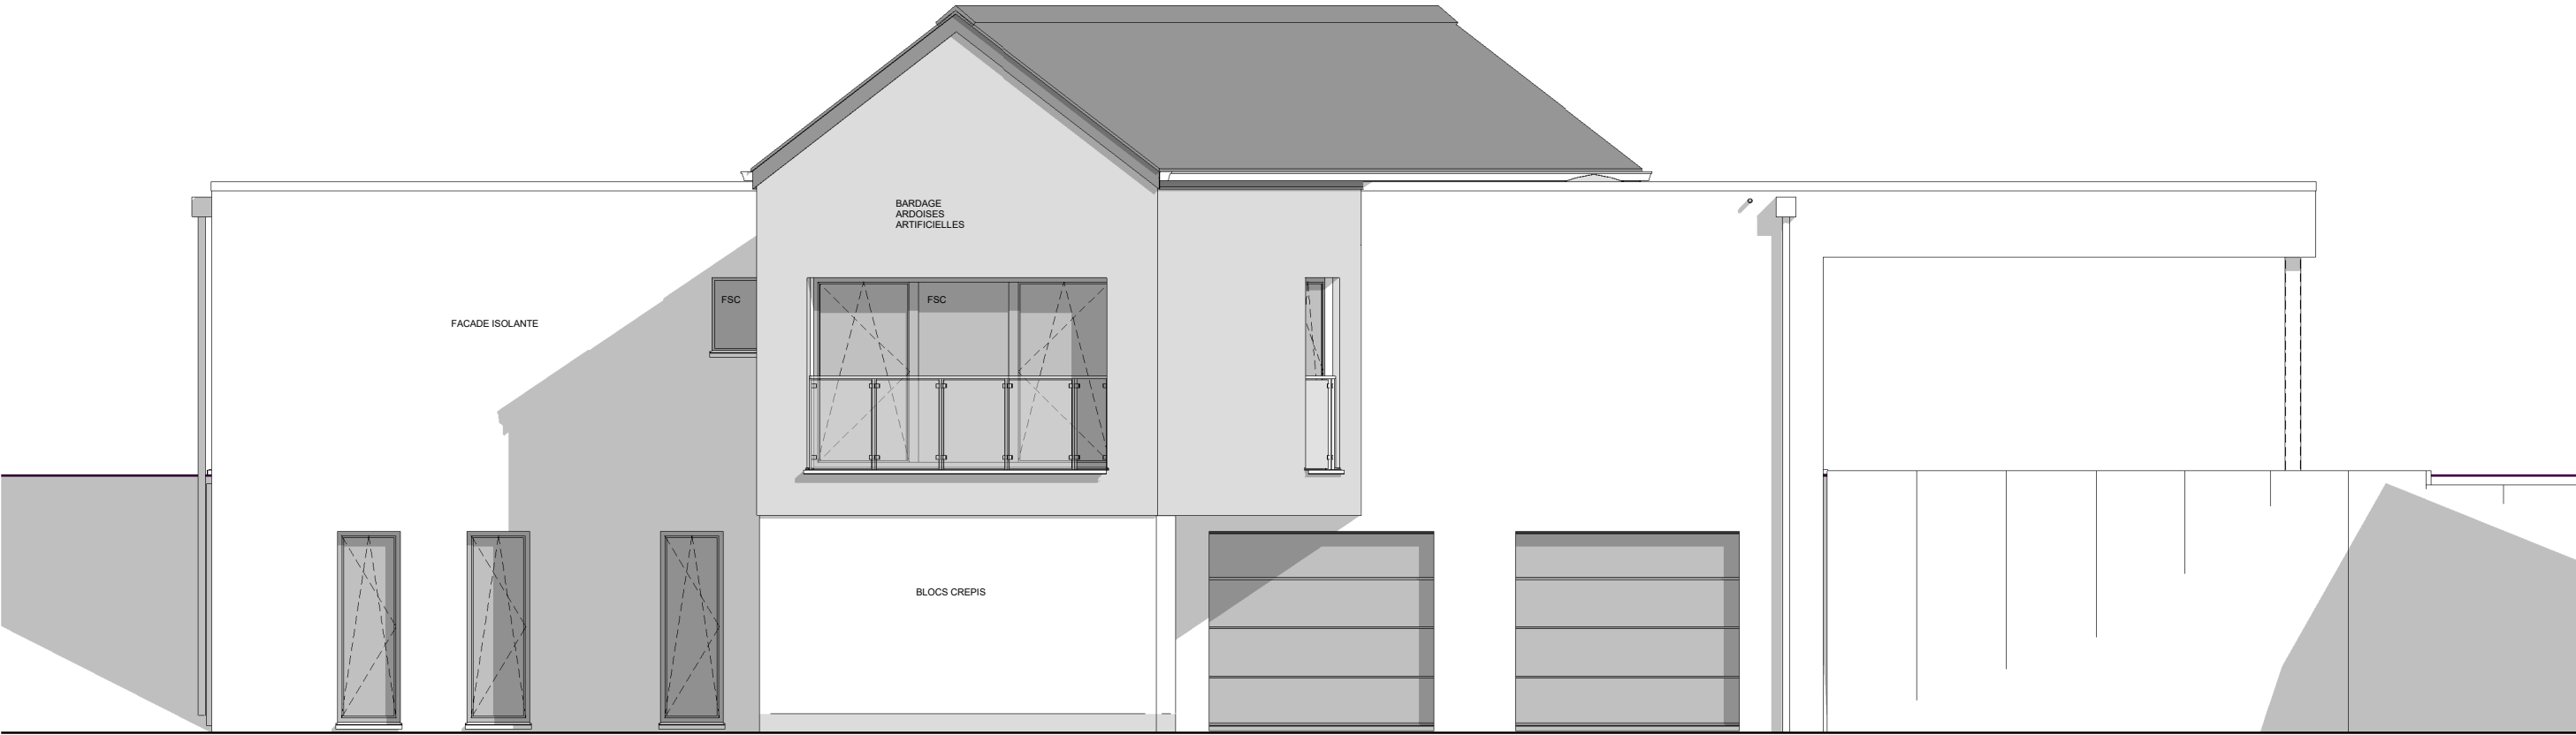

FACADE AVANT




AP.01-220423/HUT-DEMA-DERE			
Date :	14/06/2023	Echelle :	1/75

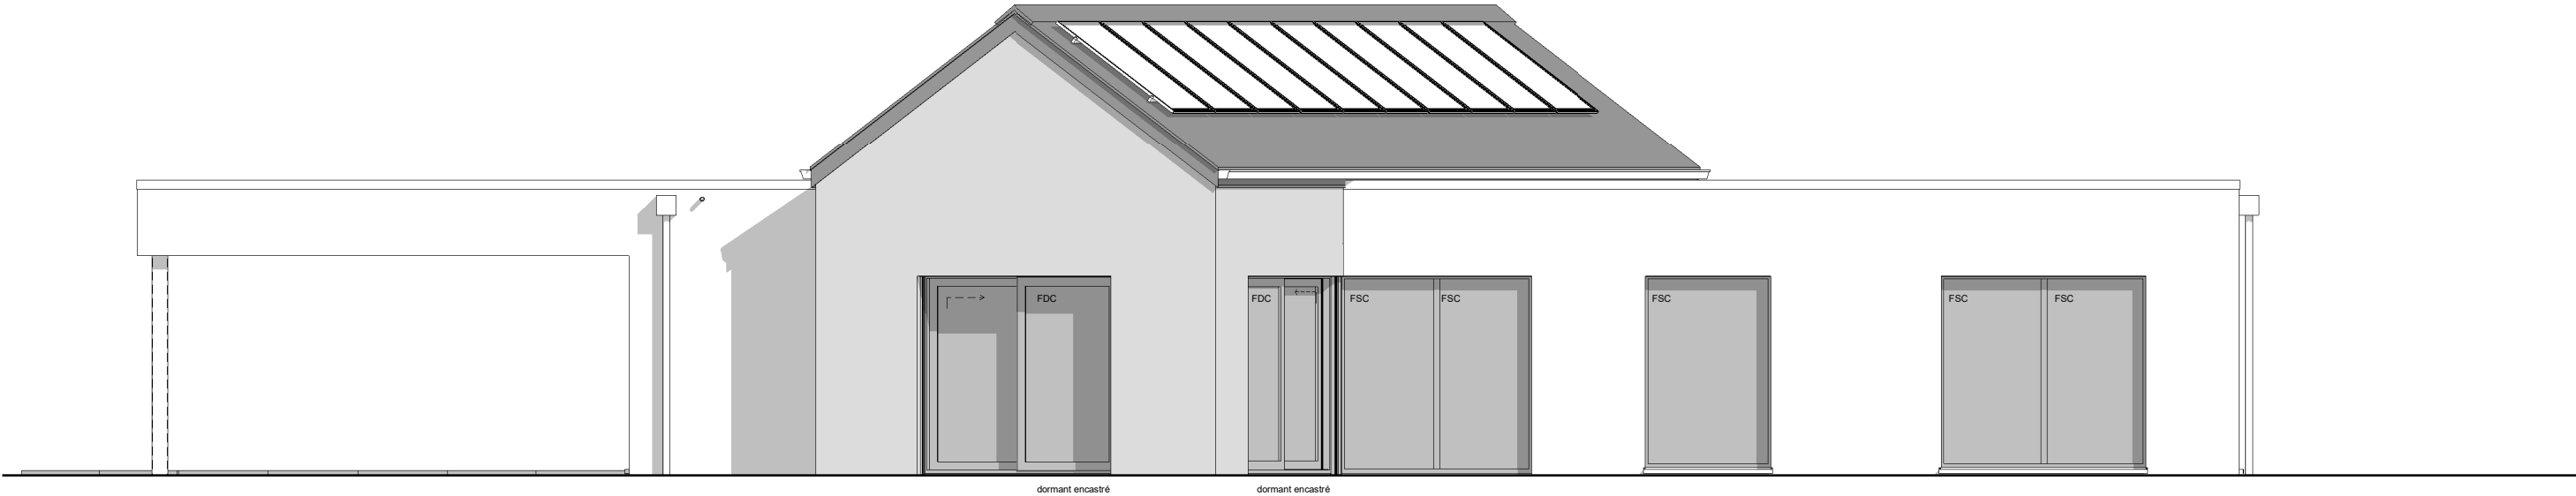

FACADE ARRIERE

AP.01-220423/HUT-DEMA-DERE			
Date :	14/06/2023	Echelle :	1/75

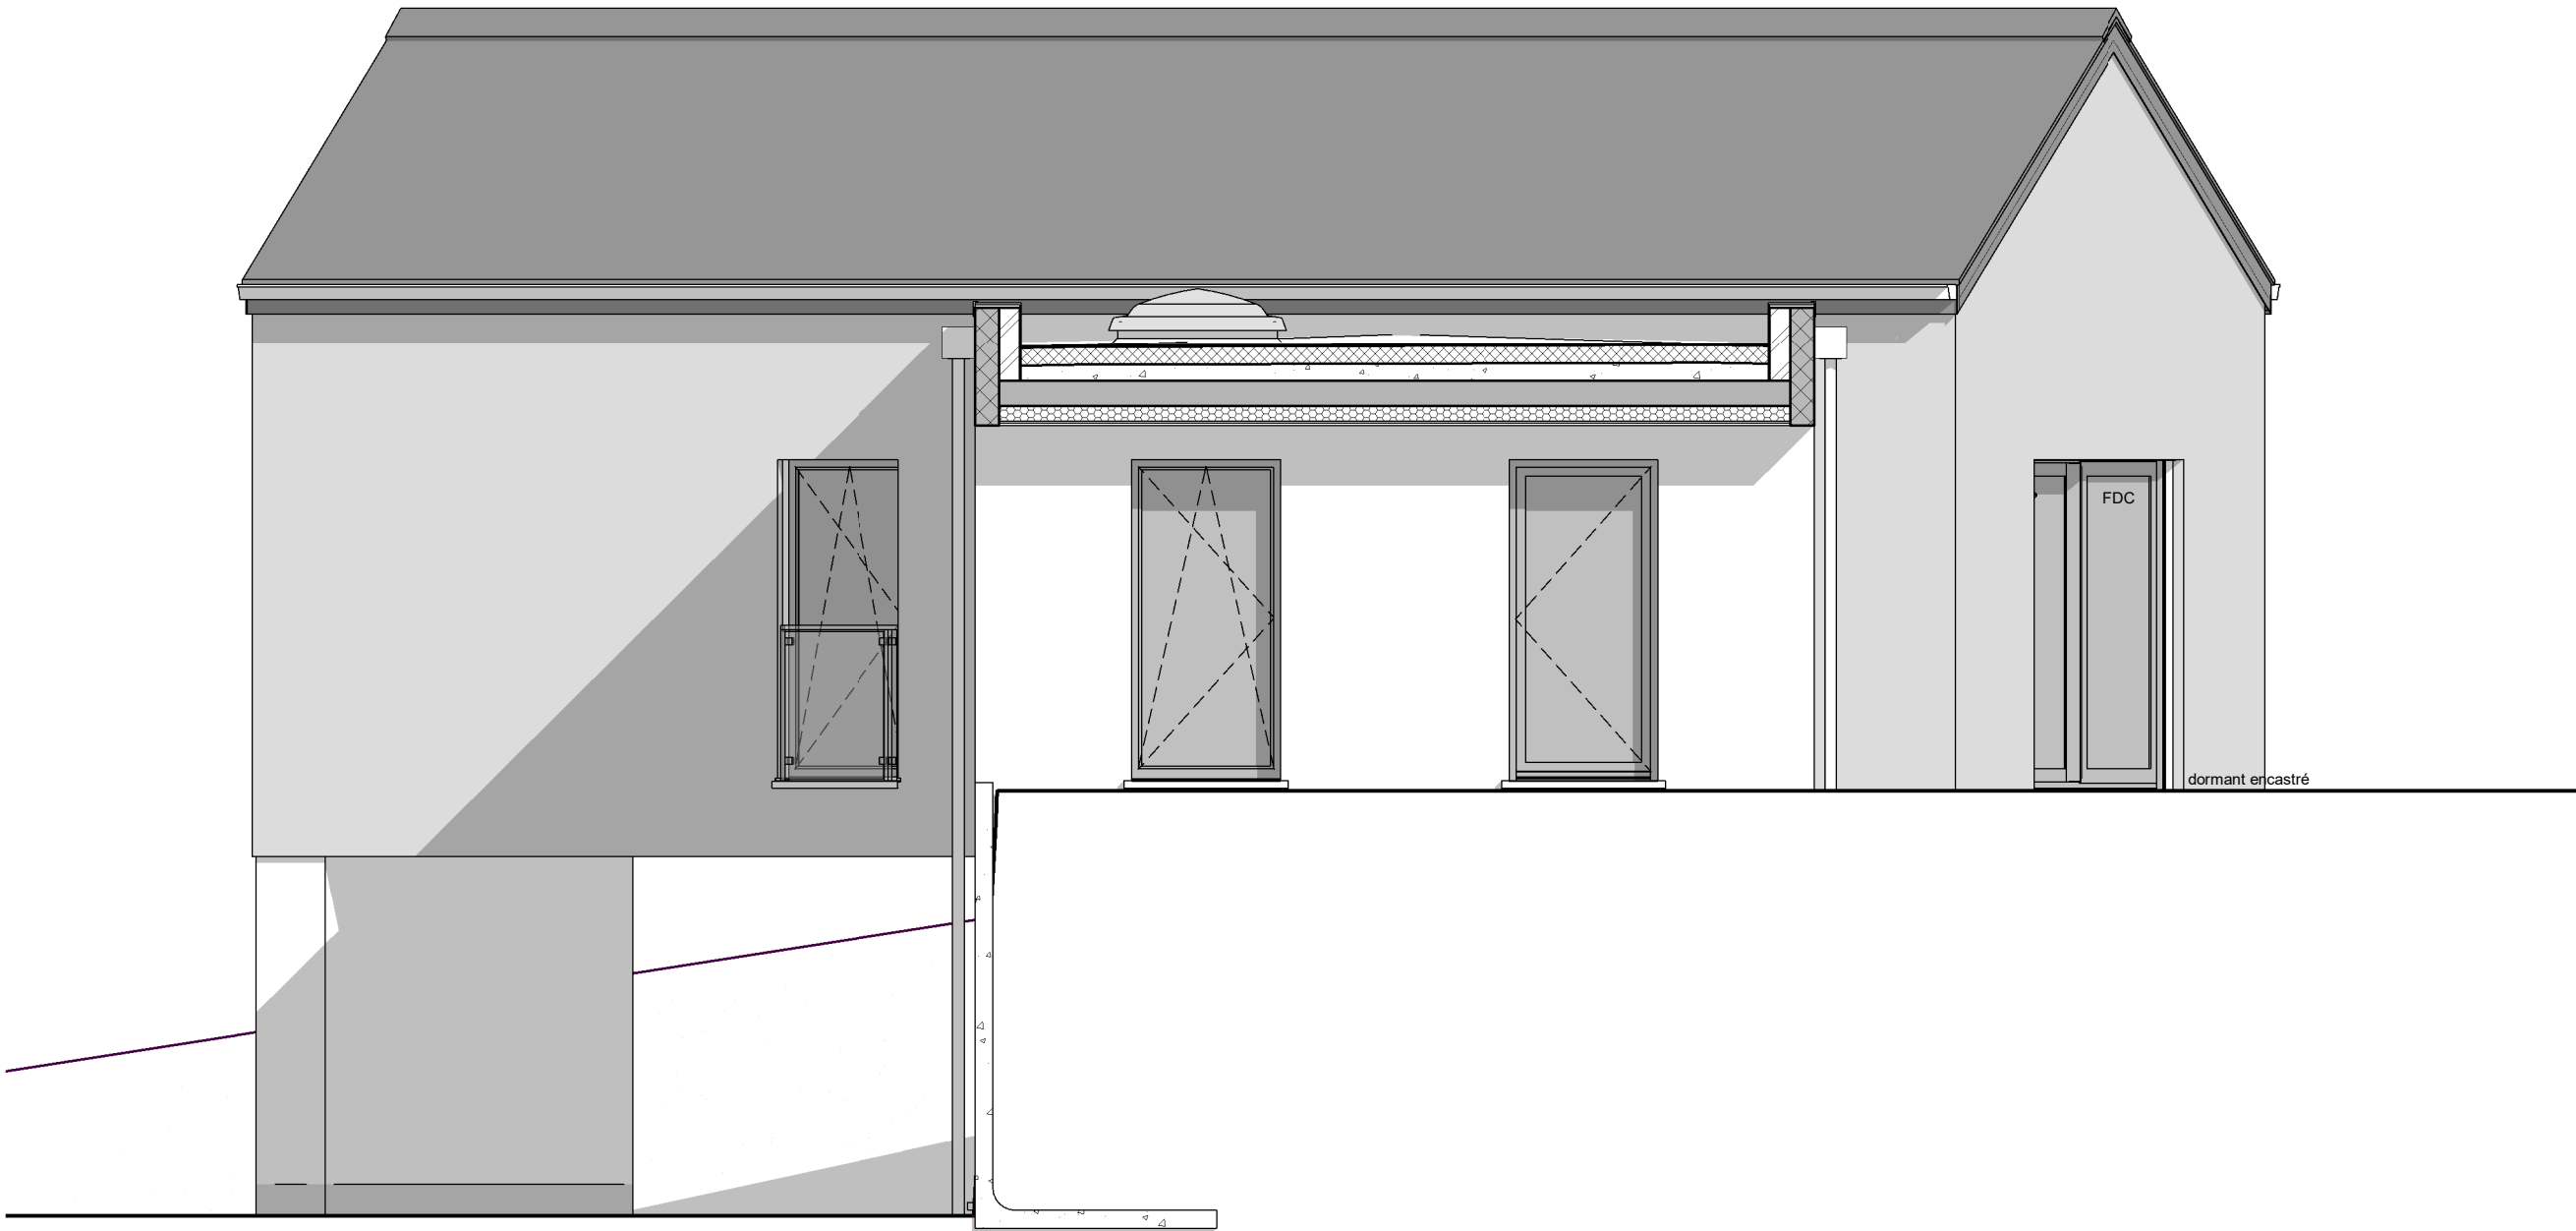


dormant encastré



PIGNON DROIT

AP.01-220423/HUT-DEMA-DERE			
Date :	14/06/2023	Echelle :	1/50

Le présent projet reste la propriété de la S.A. THOMAS & PIRON. Il est protégé par la législation en matière de création et ne peut en aucun cas faire l'objet d'une copie même partielle sans l'autorisation de l'auteur.

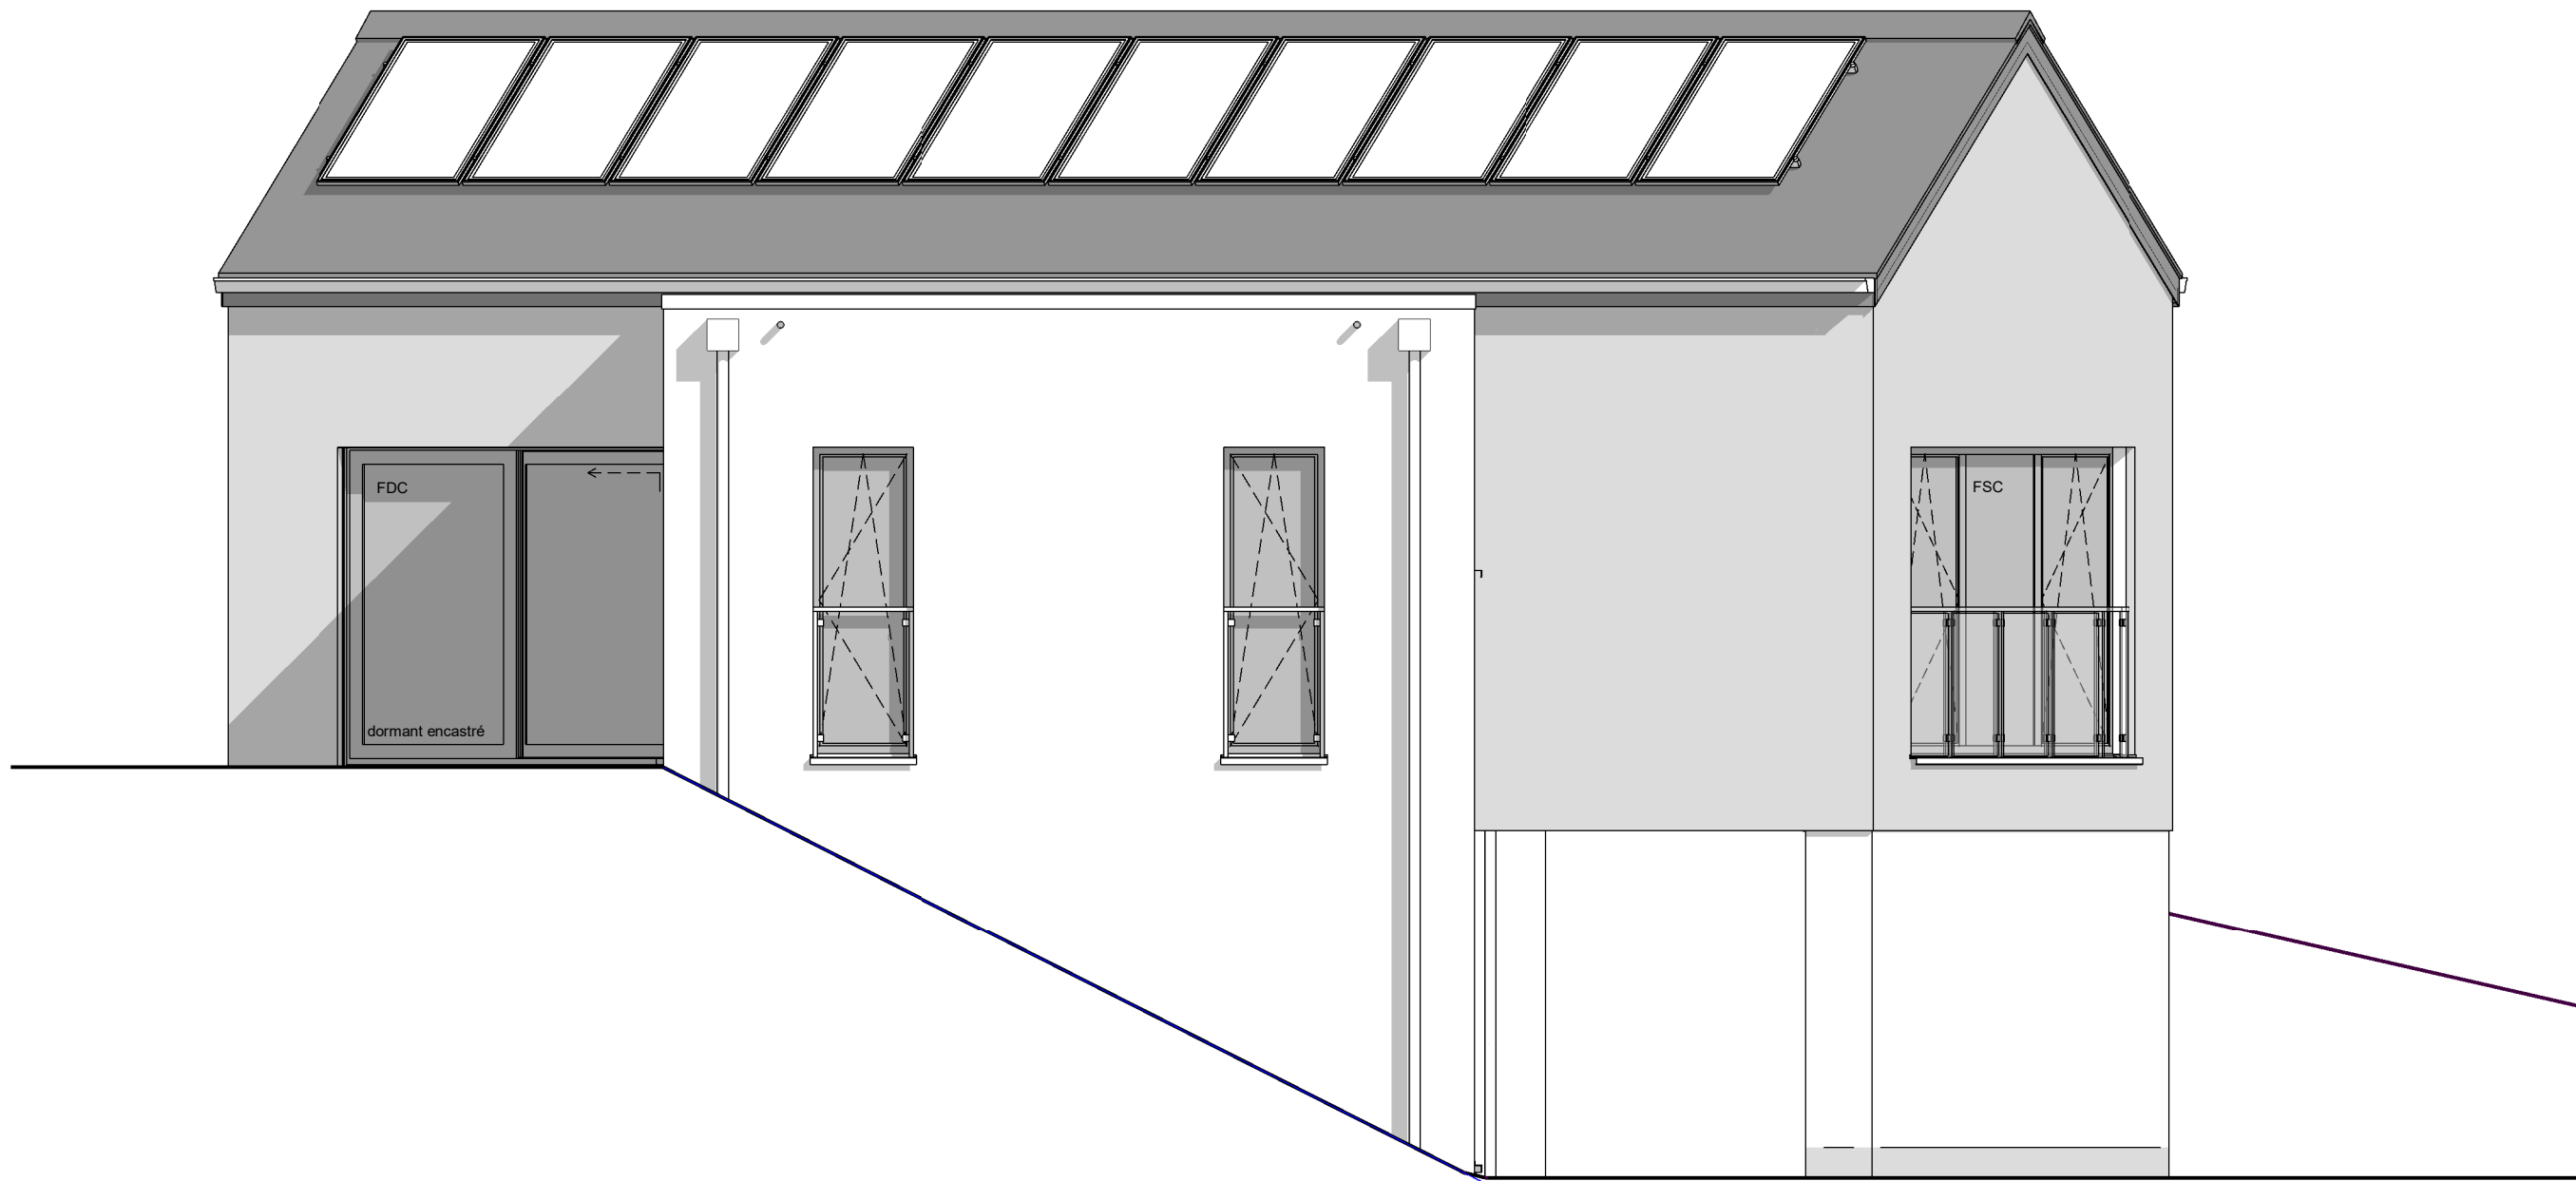

PIGNON GAUCHE

AP.01-220423/HUT-DEMA-DERE			
Date :	14/06/2023	Echelle :	1/50

Le présent projet reste la propriété de la S.A. THOMAS & PIRON. Il est protégé par la législation en matière de création et ne peut en aucun cas faire l'objet d'une copie même partielle sans l'autorisation de l'auteur.