

Mr & Mme ARRIGONI-COSENTINO

Projet de construction d'une habitation à MOLINFAING



Image à titre d'illustration, non contractuelle.



PERSPECTIVE

AP-260076-01-ARRIGONI-HUT-ENNI	
Date :	25/02/26
Echelle :	

Le présent projet reste la propriété de la S.A. THOMAS & PIRON . Il est protégé par la législation en matière de création et ne peut en aucun cas faire l'objet d'une copie même partielle sans l'autorisation de l'auteur .

Mr & Mme ARRIGONI-COSENTINO

Projet de construction d'une habitation à MOLINFAING

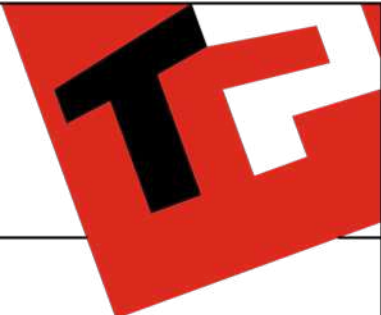


Image à titre d'illustration, non contractuelle.



PERSPECTIVE

AP-260076-01-ARRIGONI-HUT-ENNI	
Date :	25/02/26
Echelle :	

Le présent projet reste la propriété de la S.A. THOMAS & PIRON . Il est protégé par la législation en matière de création et ne peut en aucun cas faire l'objet d'une copie même partielle sans l'autorisation de l'auteur .

Mr & Mme ARRIGONI-COSENTINO

Projet de construction d'une habitation à MOLINFAING



Image à titre d'illustration, non contractuelle.



Le présent projet reste la propriété de la S.A. THOMAS & PIRON. Il est protégé par la législation en matière de création et ne peut en aucun cas faire l'objet d'une copie même partielle sans l'autorisation de l'auteur.




PERSPECTIVE

AP-260076-01-ARRIGONI-HUT-ENNI	
Date :	25/02/26
Echelle :	

Mr & Mme ARRIGONI-COSENTINO

Projet de construction d'une habitation à MOLINFAING

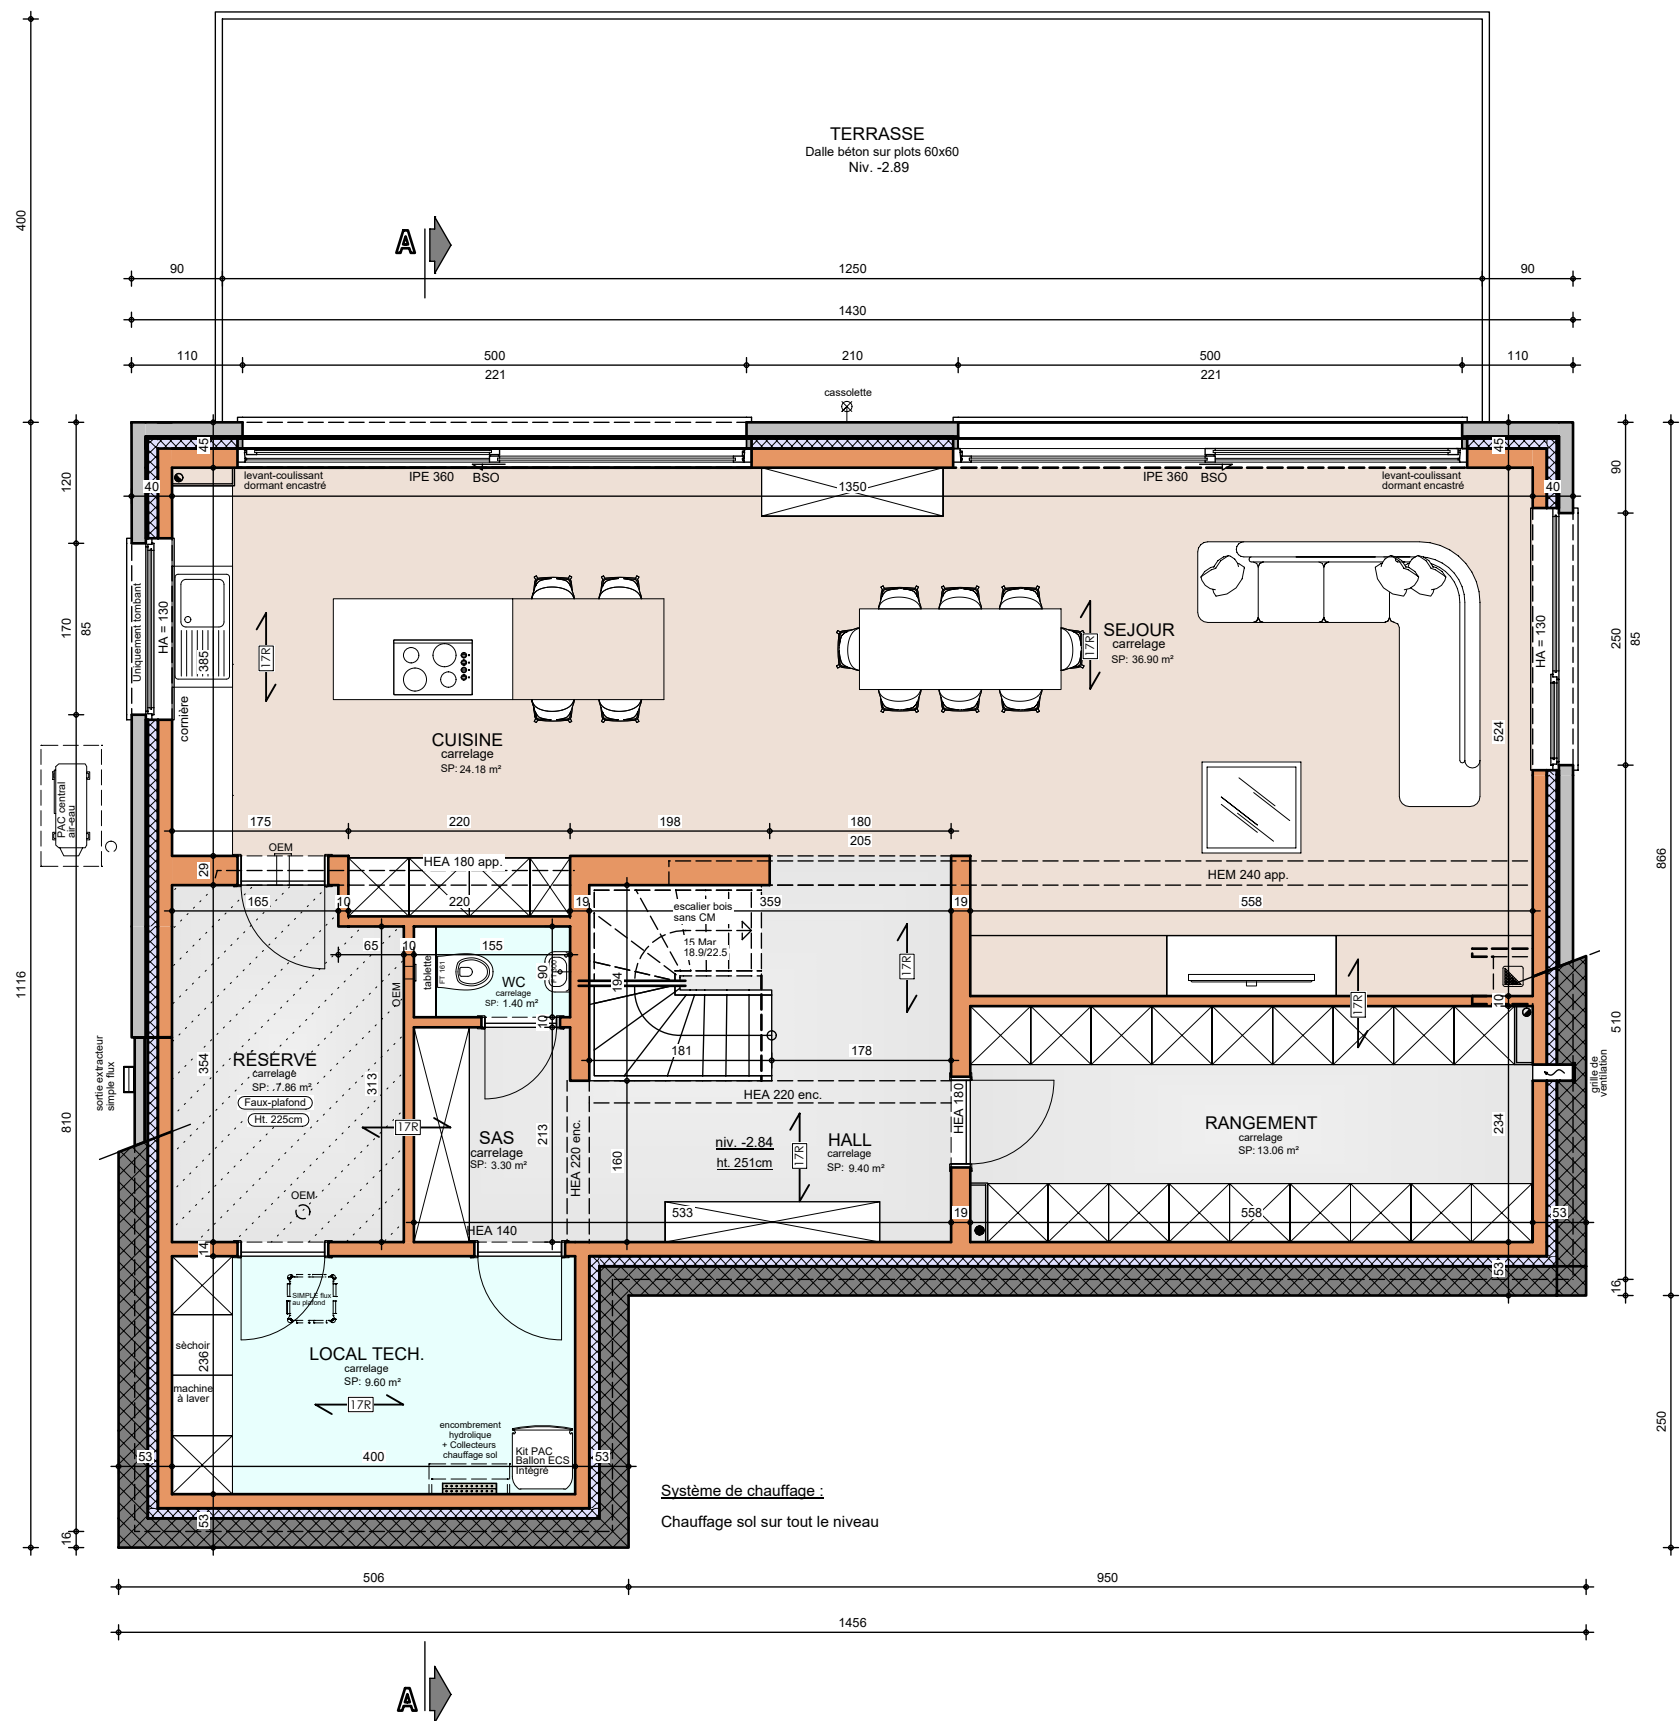

SOUS-SOL

AP-260076-01-ARRIGONI-HUT-ENNI


Date : 25/02/26

Echelle : 1/75



Mr & Mme ARRIGONI-COSENTINO

Projet de construction d'une habitation à MOLINFAING

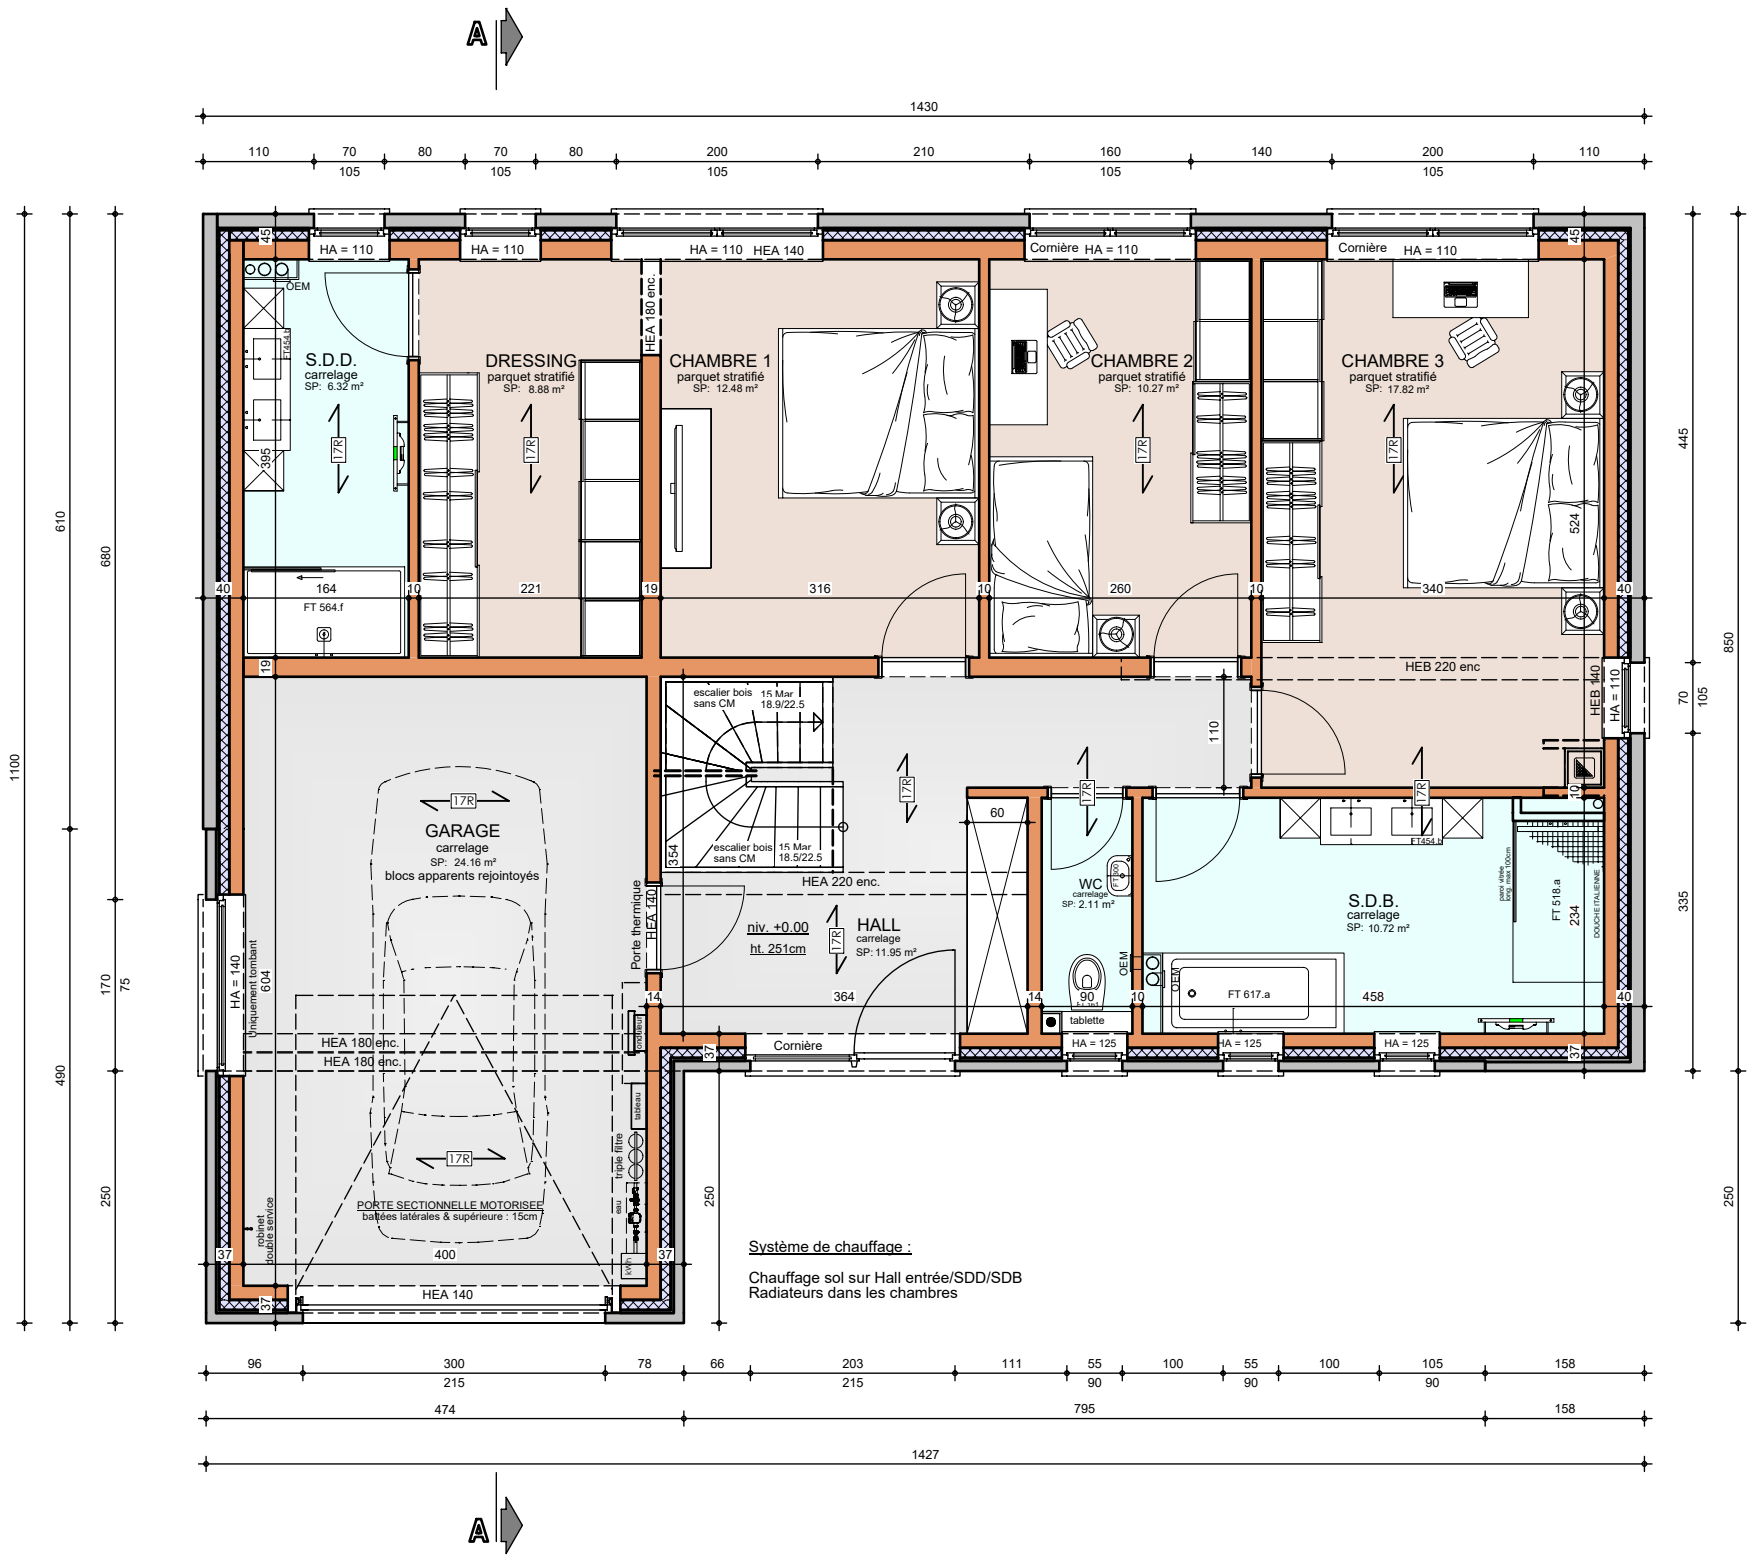

REZ-DE-CHAUSSEE


AP-260076-01-ARRIGONI-HUT-ENNI

Date : 25/02/26

Echelle : 1/75


Mr & Mme ARRIGONI-COSENTINO

Projet de construction d'une habitation à MOLINFAING

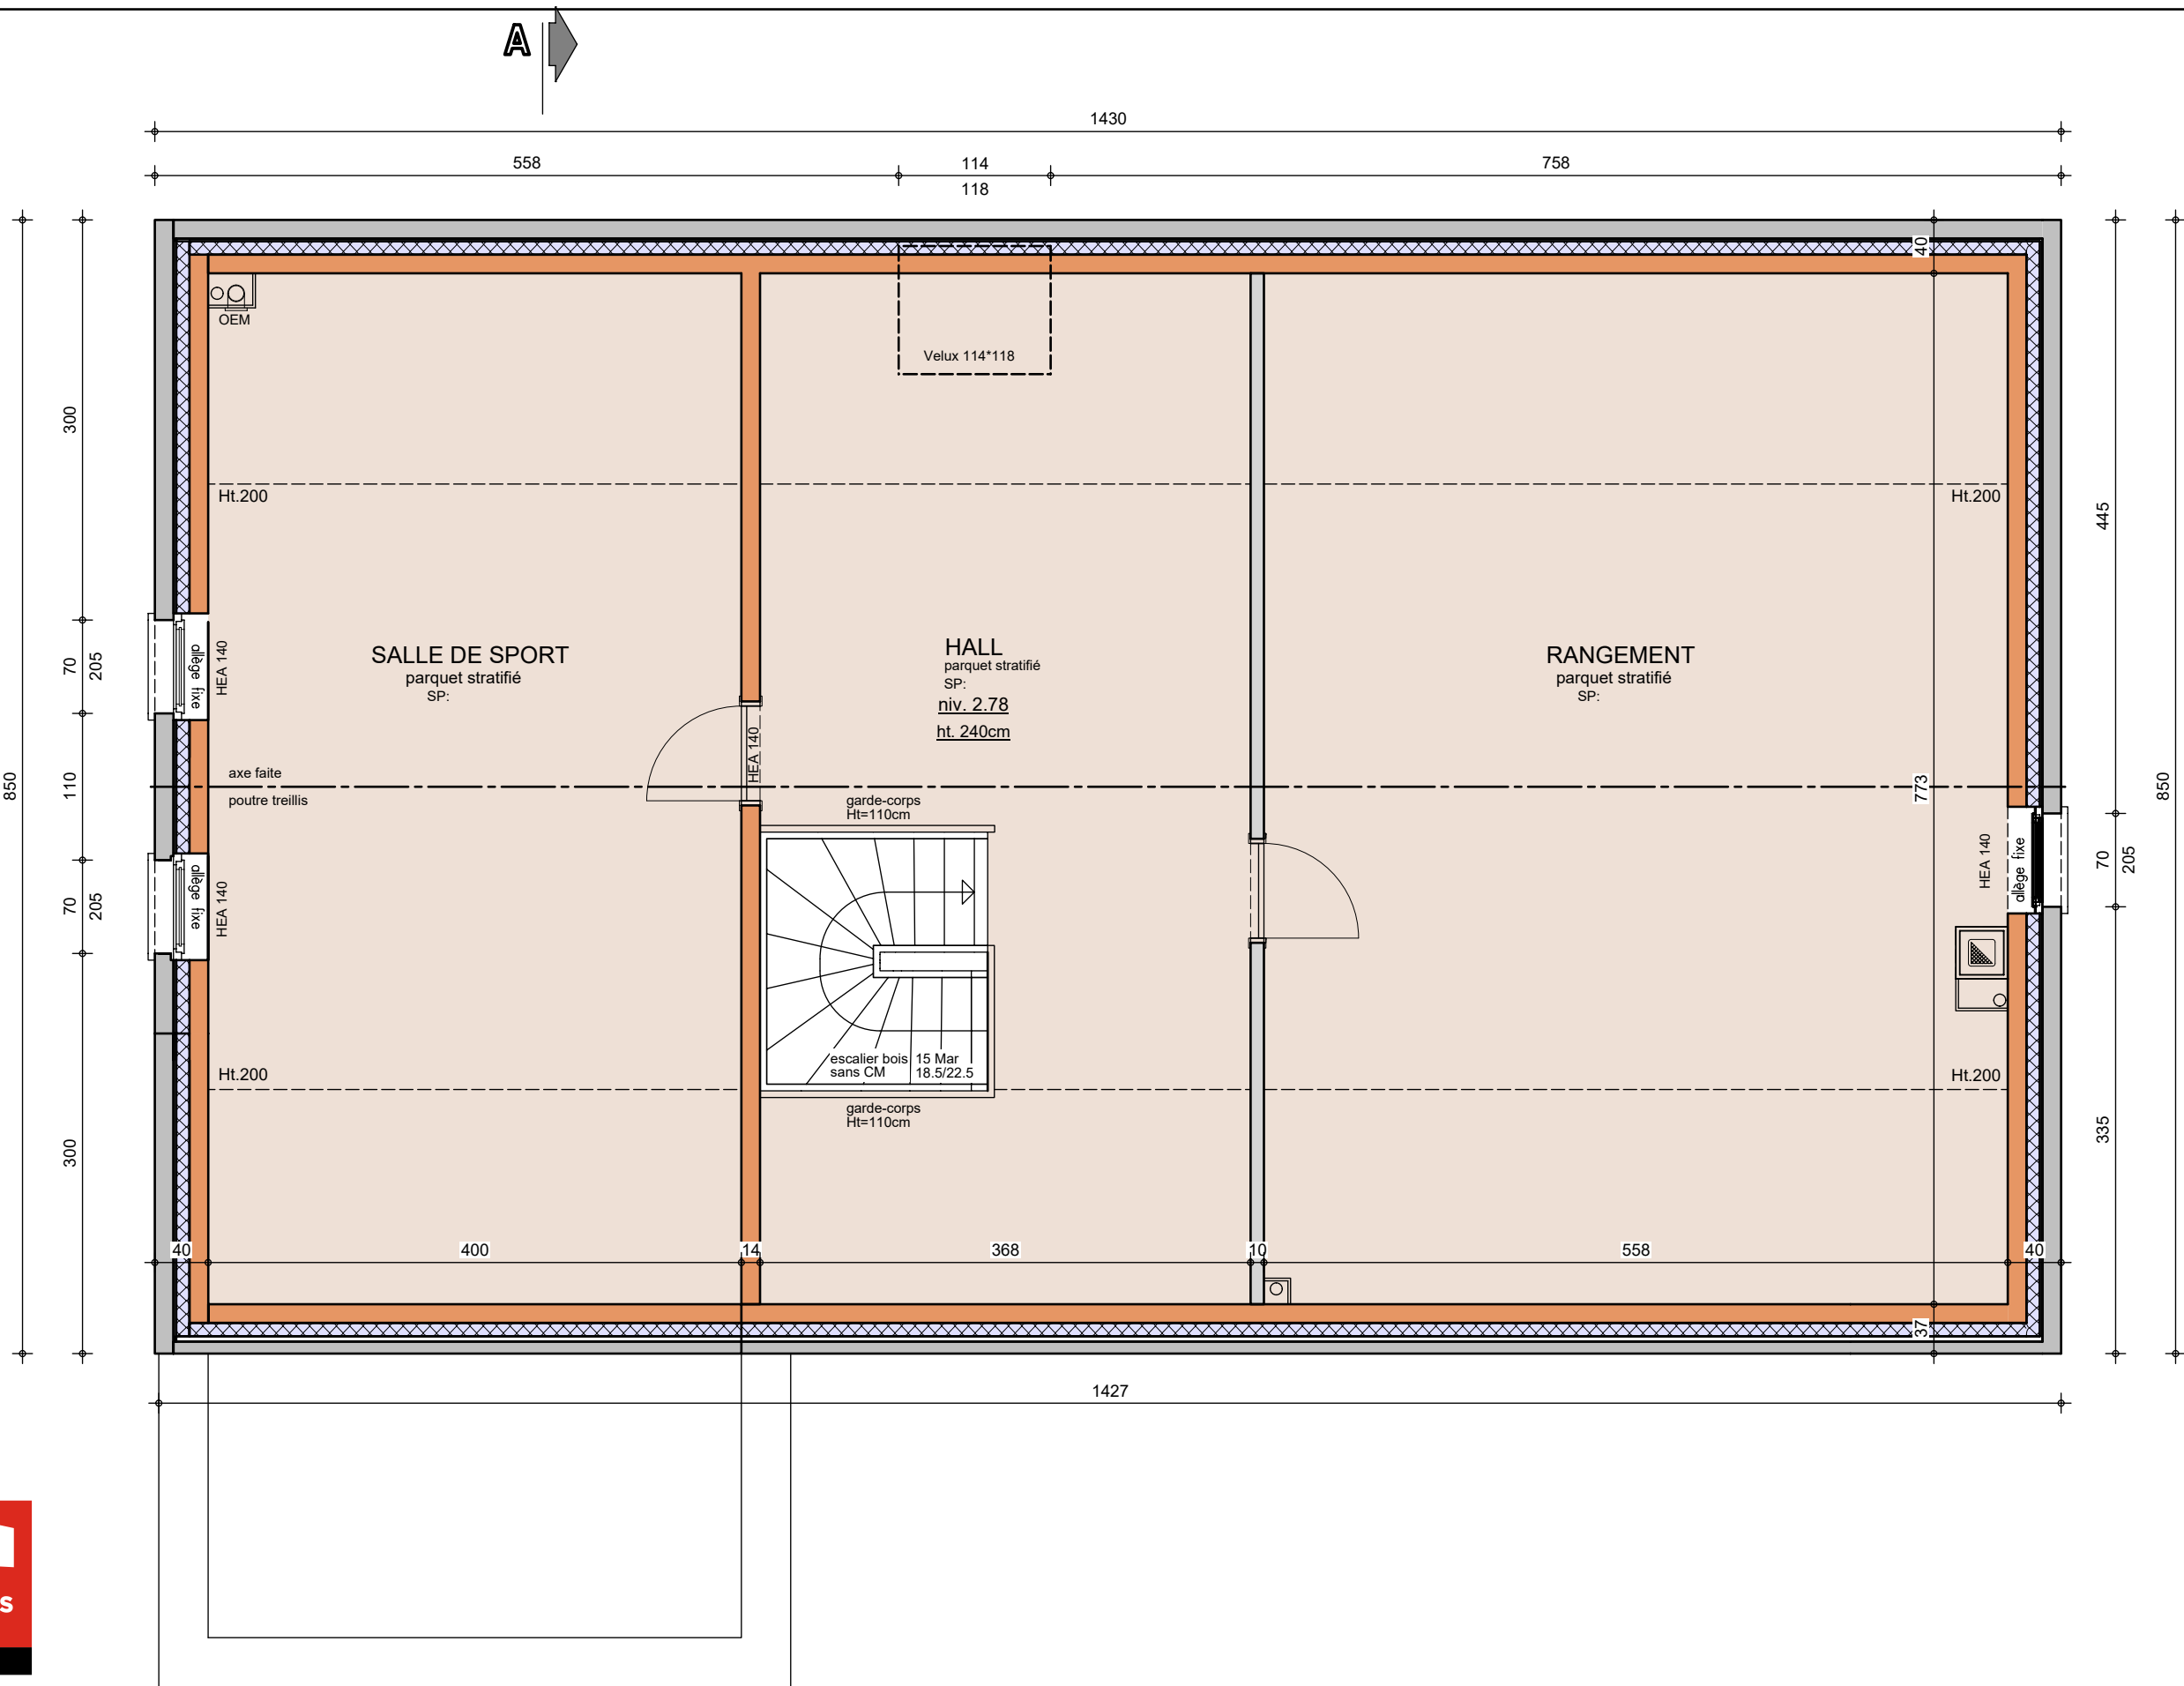

Mr & Mme ARRIGONI-COSENTINO

Projet de construction d'une habitation à MOLINFAING

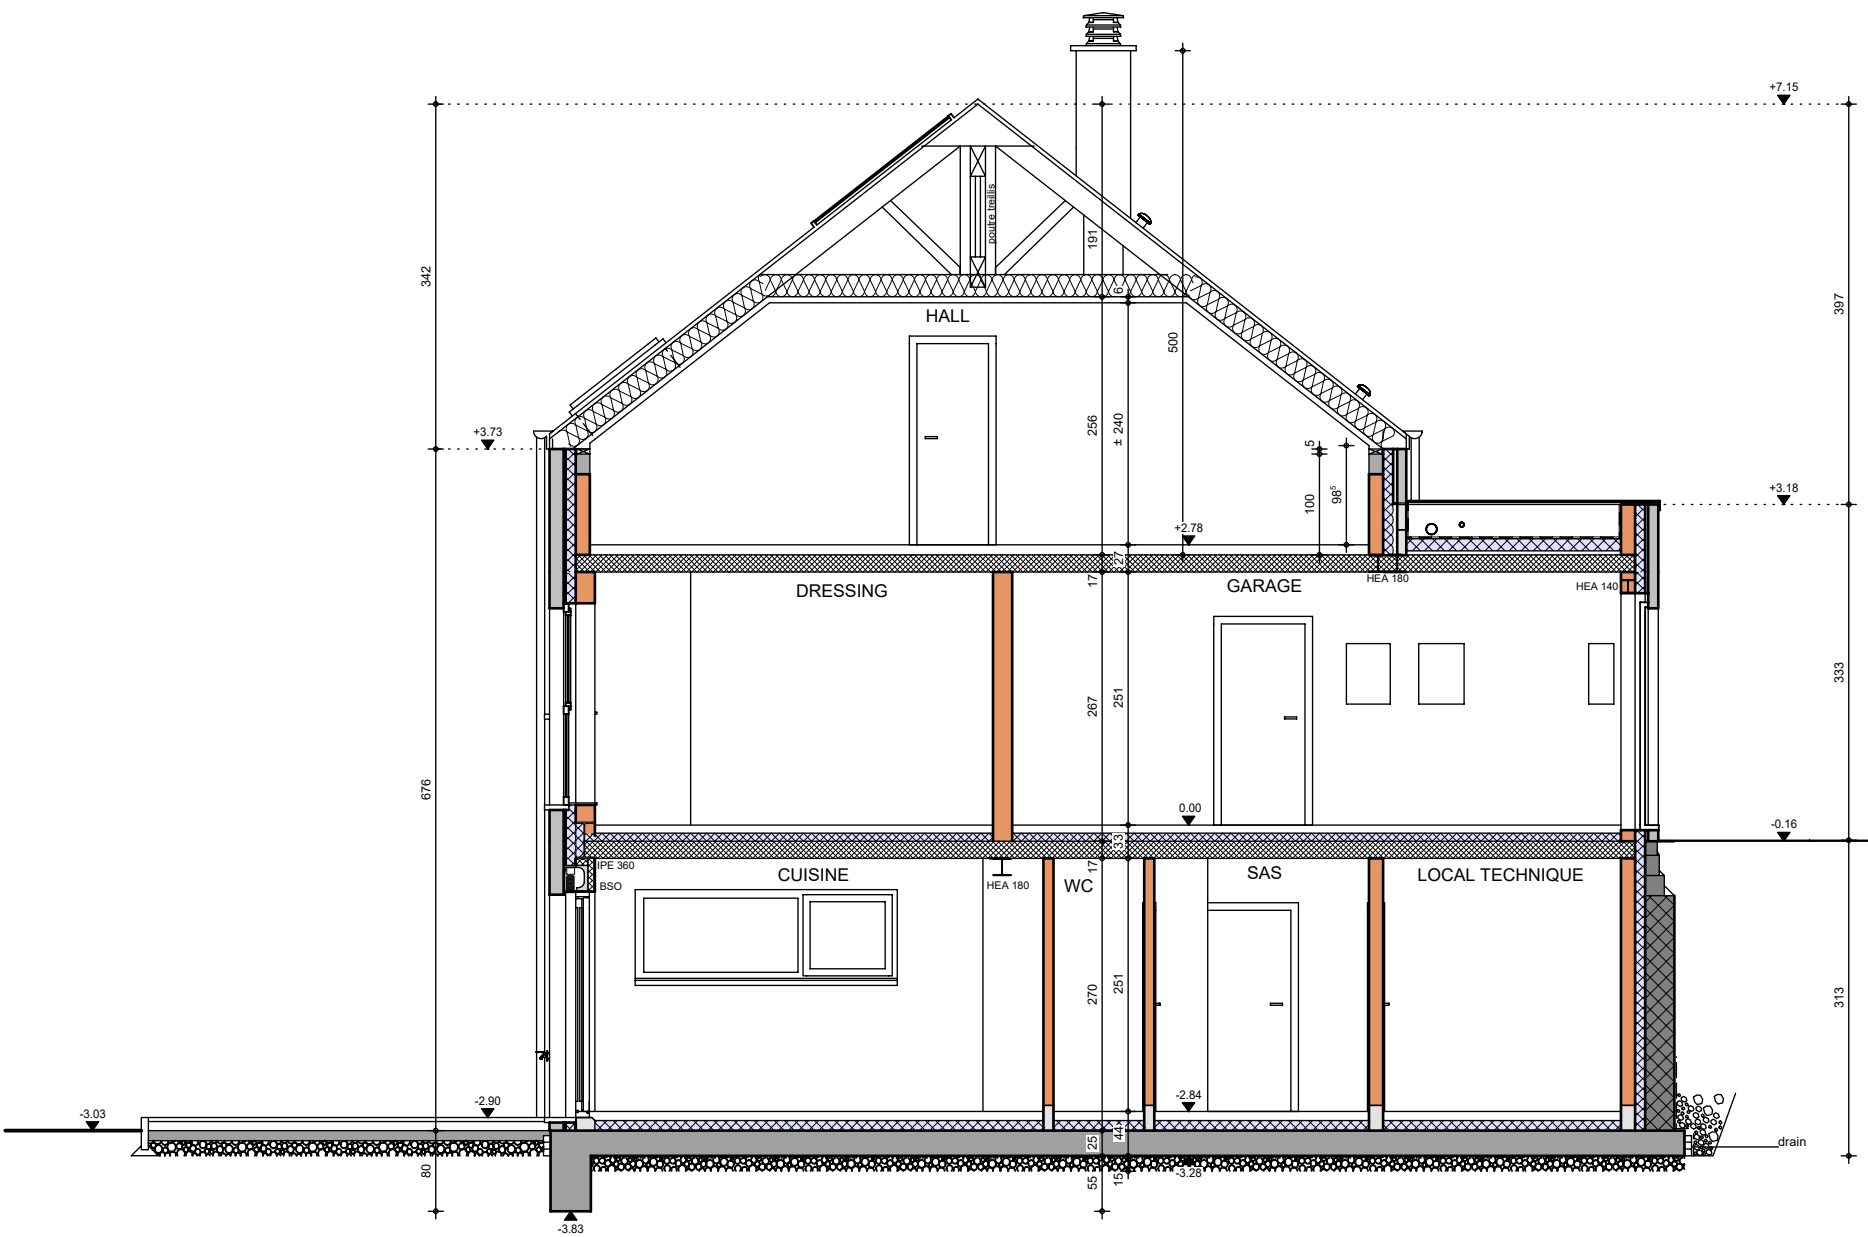

COUPE AA

AP-260076-01-ARRIGONI-HUT-ENNI

Date : 25/02/26

Echelle : 1/75



Mr & Mme ARRIGONI-COSENTINO

Projet de construction d'une habitation à MOLINFAING



Image à titre d'illustration, non contractuelle.



FACADE AVANT

AP-260076-01-ARRIGONI-HUT-ENNI	
Date :	25/02/26
Echelle :	

Le présent projet reste la propriété de la S.A. THOMAS & PIRON . Il est protégé par la législation en matière de création et ne peut en aucun cas faire l'objet d'une copie même partielle sans l'autorisation de l'auteur .

Mr & Mme ARRIGONI-COSENTINO

Projet de construction d'une habitation à MOLINFAING



Image à titre d'illustration, non contractuelle.



FACADE ARRIERE

AP-260076-01-ARRIGONI-HUT-ENNI	
Date :	25/02/26
Echelle :	

Le présent projet reste la propriété de la S.A. THOMAS & PIRON . Il est protégé par la législation en matière de création et ne peut en aucun cas faire l'objet d'une copie même partielle sans l'autorisation de l'auteur .

Mr & Mme ARRIGONI-COSENTINO

Projet de construction d'une habitation à MOLINFAING



Image à titre d'illustration, non contractuelle.



FACADE DROITE

AP-260076-01-ARRIGONI-HUT-ENNI	
Date :	25/02/26
Echelle :	

Le présent projet reste la propriété de la S.A. THOMAS & PIRON . Il est protégé par la législation en matière de création et ne peut en aucun cas faire l'objet d'une copie même partielle sans l'autorisation de l'auteur .

Mr & Mme ARRIGONI-COSENTINO

Projet de construction d'une habitation à MOLINFAING

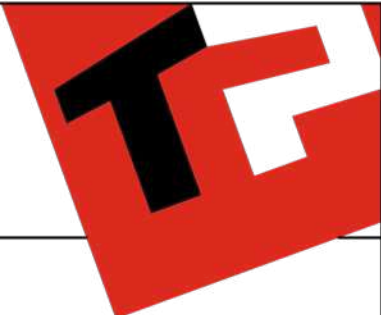


Image à titre d'illustration, non contractuelle.



FACADE GAUCHE

AP-260076-01-ARRIGONI-HUT-ENNI	
Date :	25/02/26
Echelle :	

Le présent projet reste la propriété de la S.A. THOMAS & PIRON. Il est protégé par la législation en matière de création et ne peut en aucun cas faire l'objet d'une copie même partielle sans l'autorisation de l'auteur.