


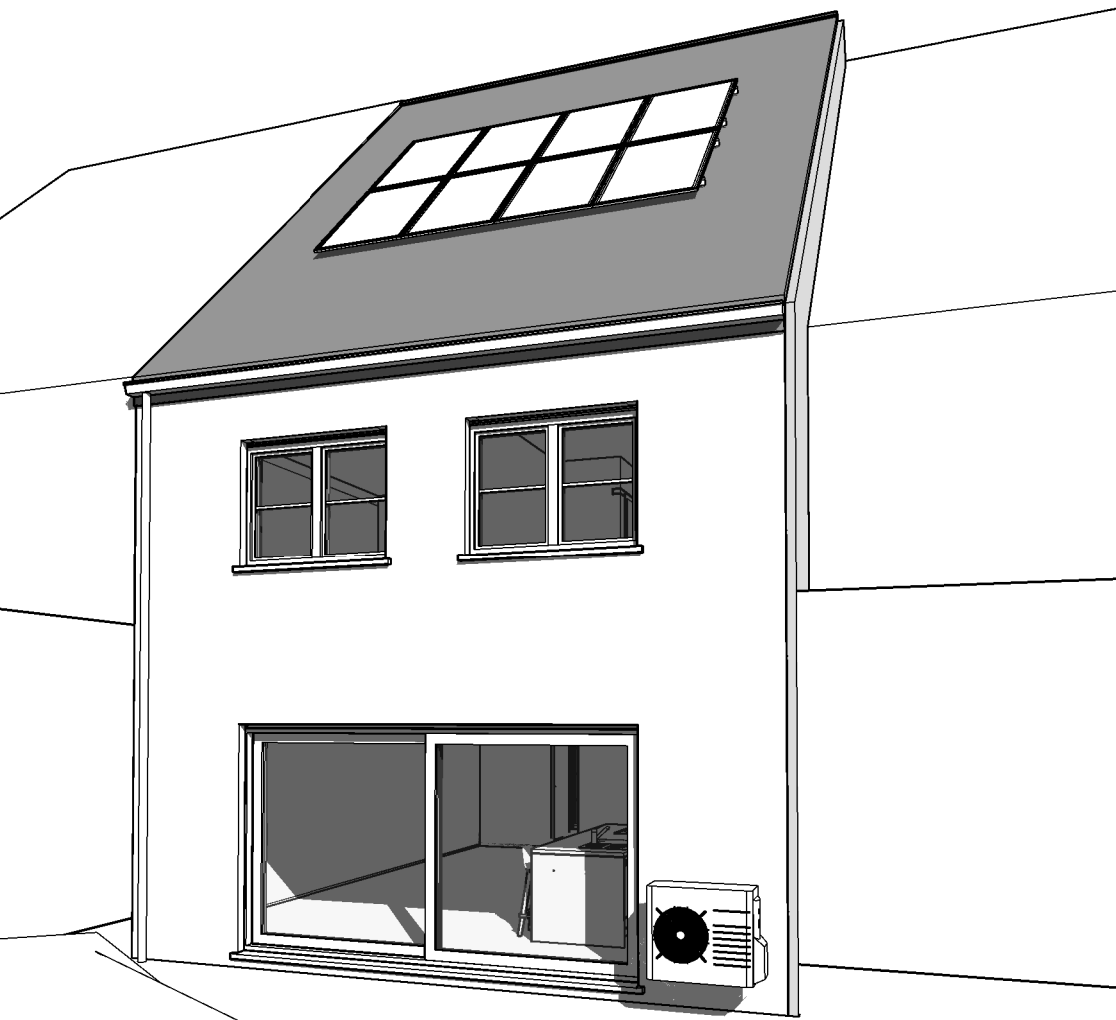

Maçonnerie	Brique TC 215-102-65 TERCA Patrimonia fleur de pommier ton rosé	Couverture	Tuiles TC KORAMIC pottelberg tempete 44 ton anthracite
		Rives	Ardoisées
Soubassement	Idem Parement	Chéneaux et T.D.	Moulurés & T.D rond en zinc Ø80
Linteau	Brique à plat	Châssis	PVC 2FC ton noir abyss
Seuils	En petit granit		

La cotation des plans correspond aux dimensions entre surfaces brutes et ne prend pas en compte les épaisseurs des revêtements tels que enduits muraux, plafonnages, faïences, carrelages, et les surépaisseurs des chapes nécessaires.
Ce plan est établi conformément au cahier des charges.
La société d'architecture conserve en toute hypothèse ses droits d'auteur et notamment l'entière propriété artistique de ses études et plans avec l'exclusivité des droits de reproduction de ceux-ci et de l'oeuvre exécutée et ce sous toutes les formes et de quelque manière que ce soit.

CONSTRUCTION D'UNE MAISON UNIFAMILIALE

Situation	Province	BRABANT FLAMAND		
	Commune	GRIMBERGEN 1850	Division	
	Adresse	Triohostraat n°65		
	Lotissement		délivré le	
	Cadastre		Lot n°	6

ASRIH - CHAOUI Anouar
 Mechelsesteenweg 569/12
 NOSEGEM 1930
 Tél :0491/34.81.43 0472/55.10.26 asrihanouar@gmail.com

signature

Société Internationale d'Architecture

signature

Thomas & Piron HOME s.a.


signature

●	Vues en plan	Ech.1/50
●	Coupes	Ech.1/75
●	Façades	Ech.1/75
●	Implantation	Ech.1/200
○	Profils terrain	
●	Perspectives	

dossier n° <i>41202/ARFR/GOQU</i>
code fichier
suivi AP <i>AP n°02 du 30/08/2021</i>
Plan n° <i>1/11</i>

[illegible]


AVANT-PROJET de M. & Mme ASRIH - CHAOUI Anouar

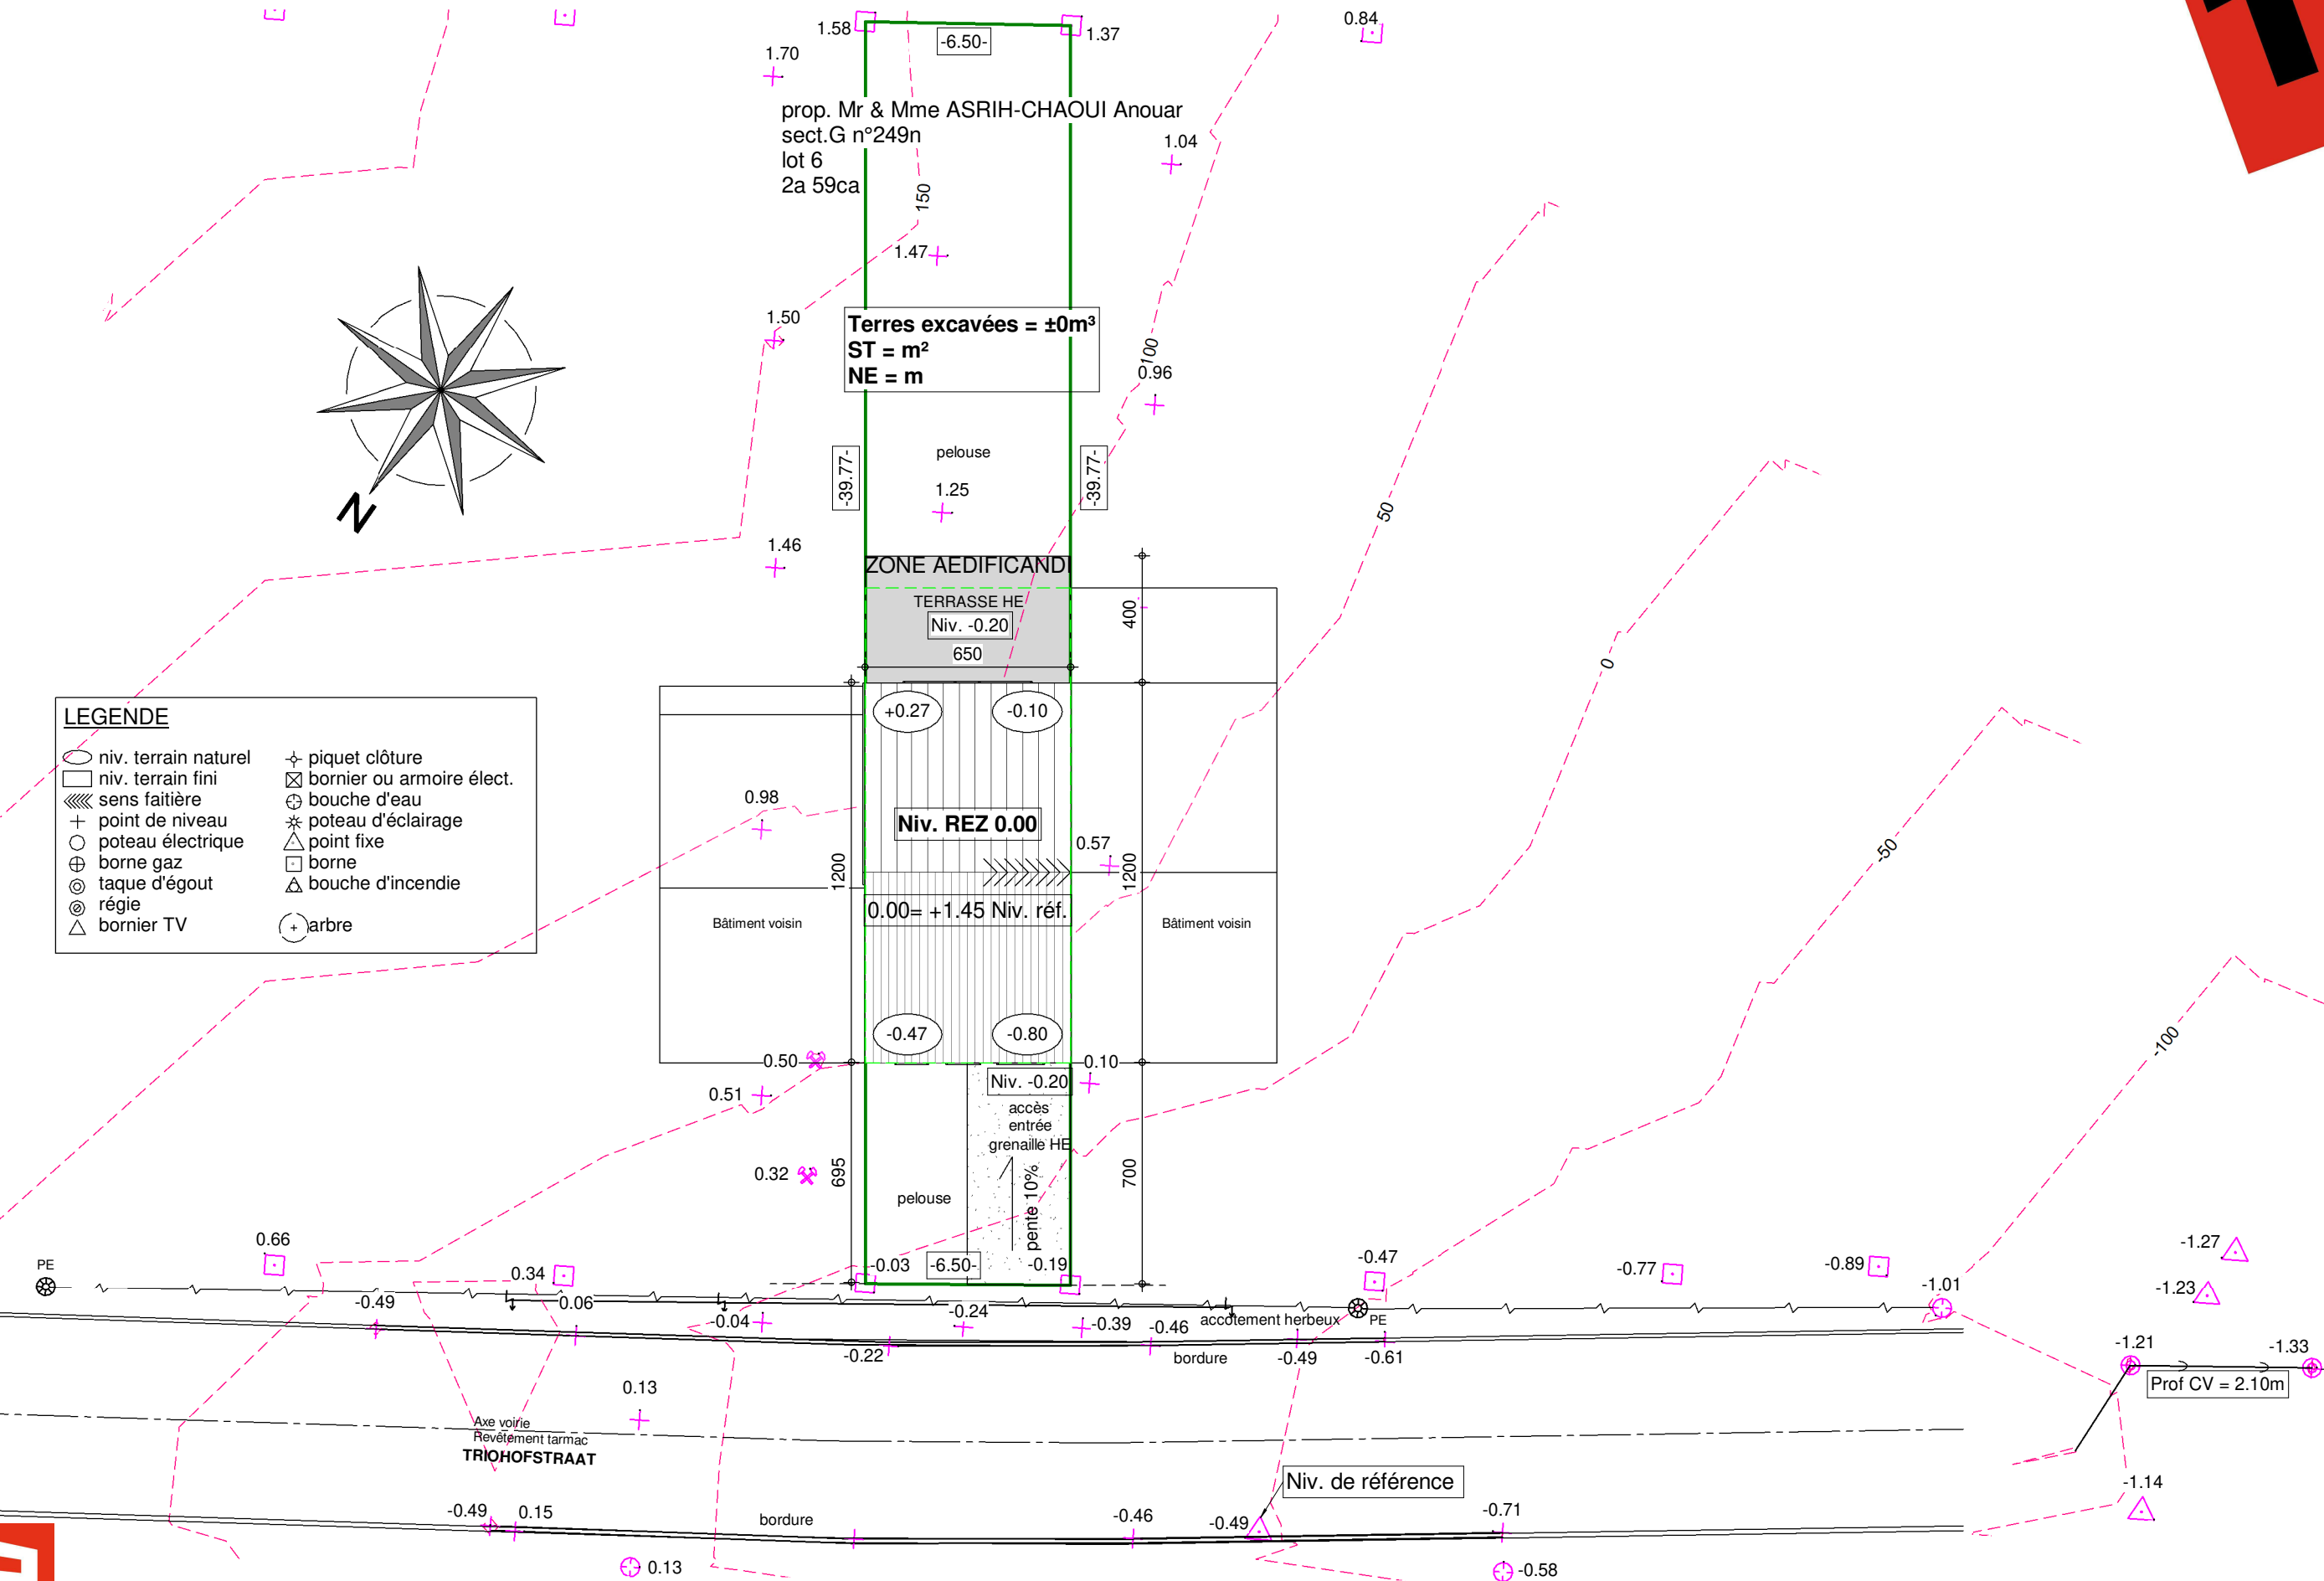

IMPLANTATION


AP n°02 41202/ARFR/GOQU		
Date :	30/08/2021	Echelle : 1/200

Le présent projet reste la propriété de la S.A. THOMAS & PIRON. Il est protégé par la législation en matière de création et ne peut en aucun cas faire l'objet d'une copie même partielle sans l'autorisation de l'auteur.

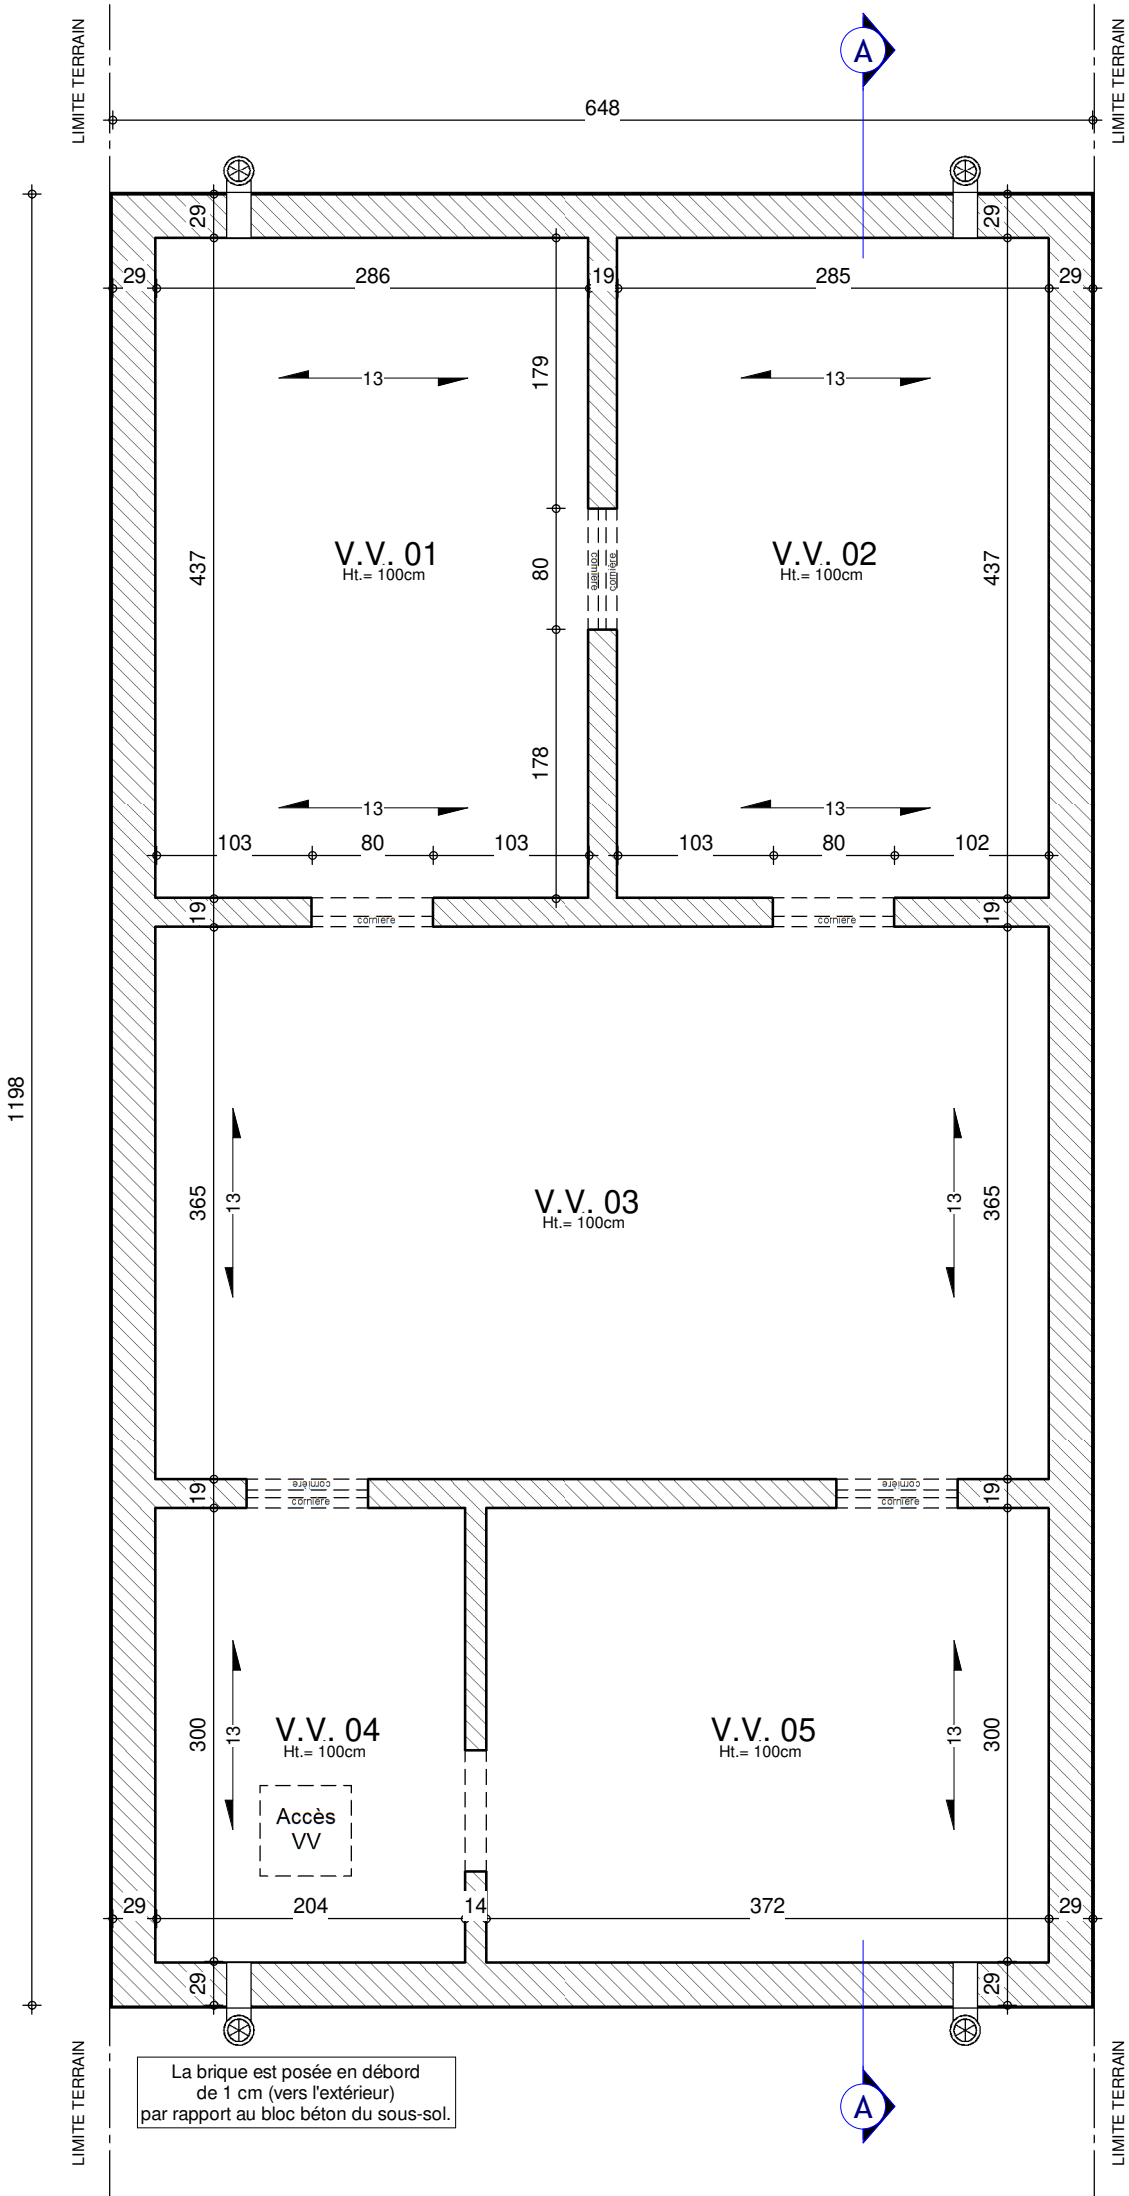


AP n°02 41202/ARFR/GOQU	Date :	30/08/2021	Echelle :	1/50
-------------------------	--------	------------	-----------	------

SOUS-SOL

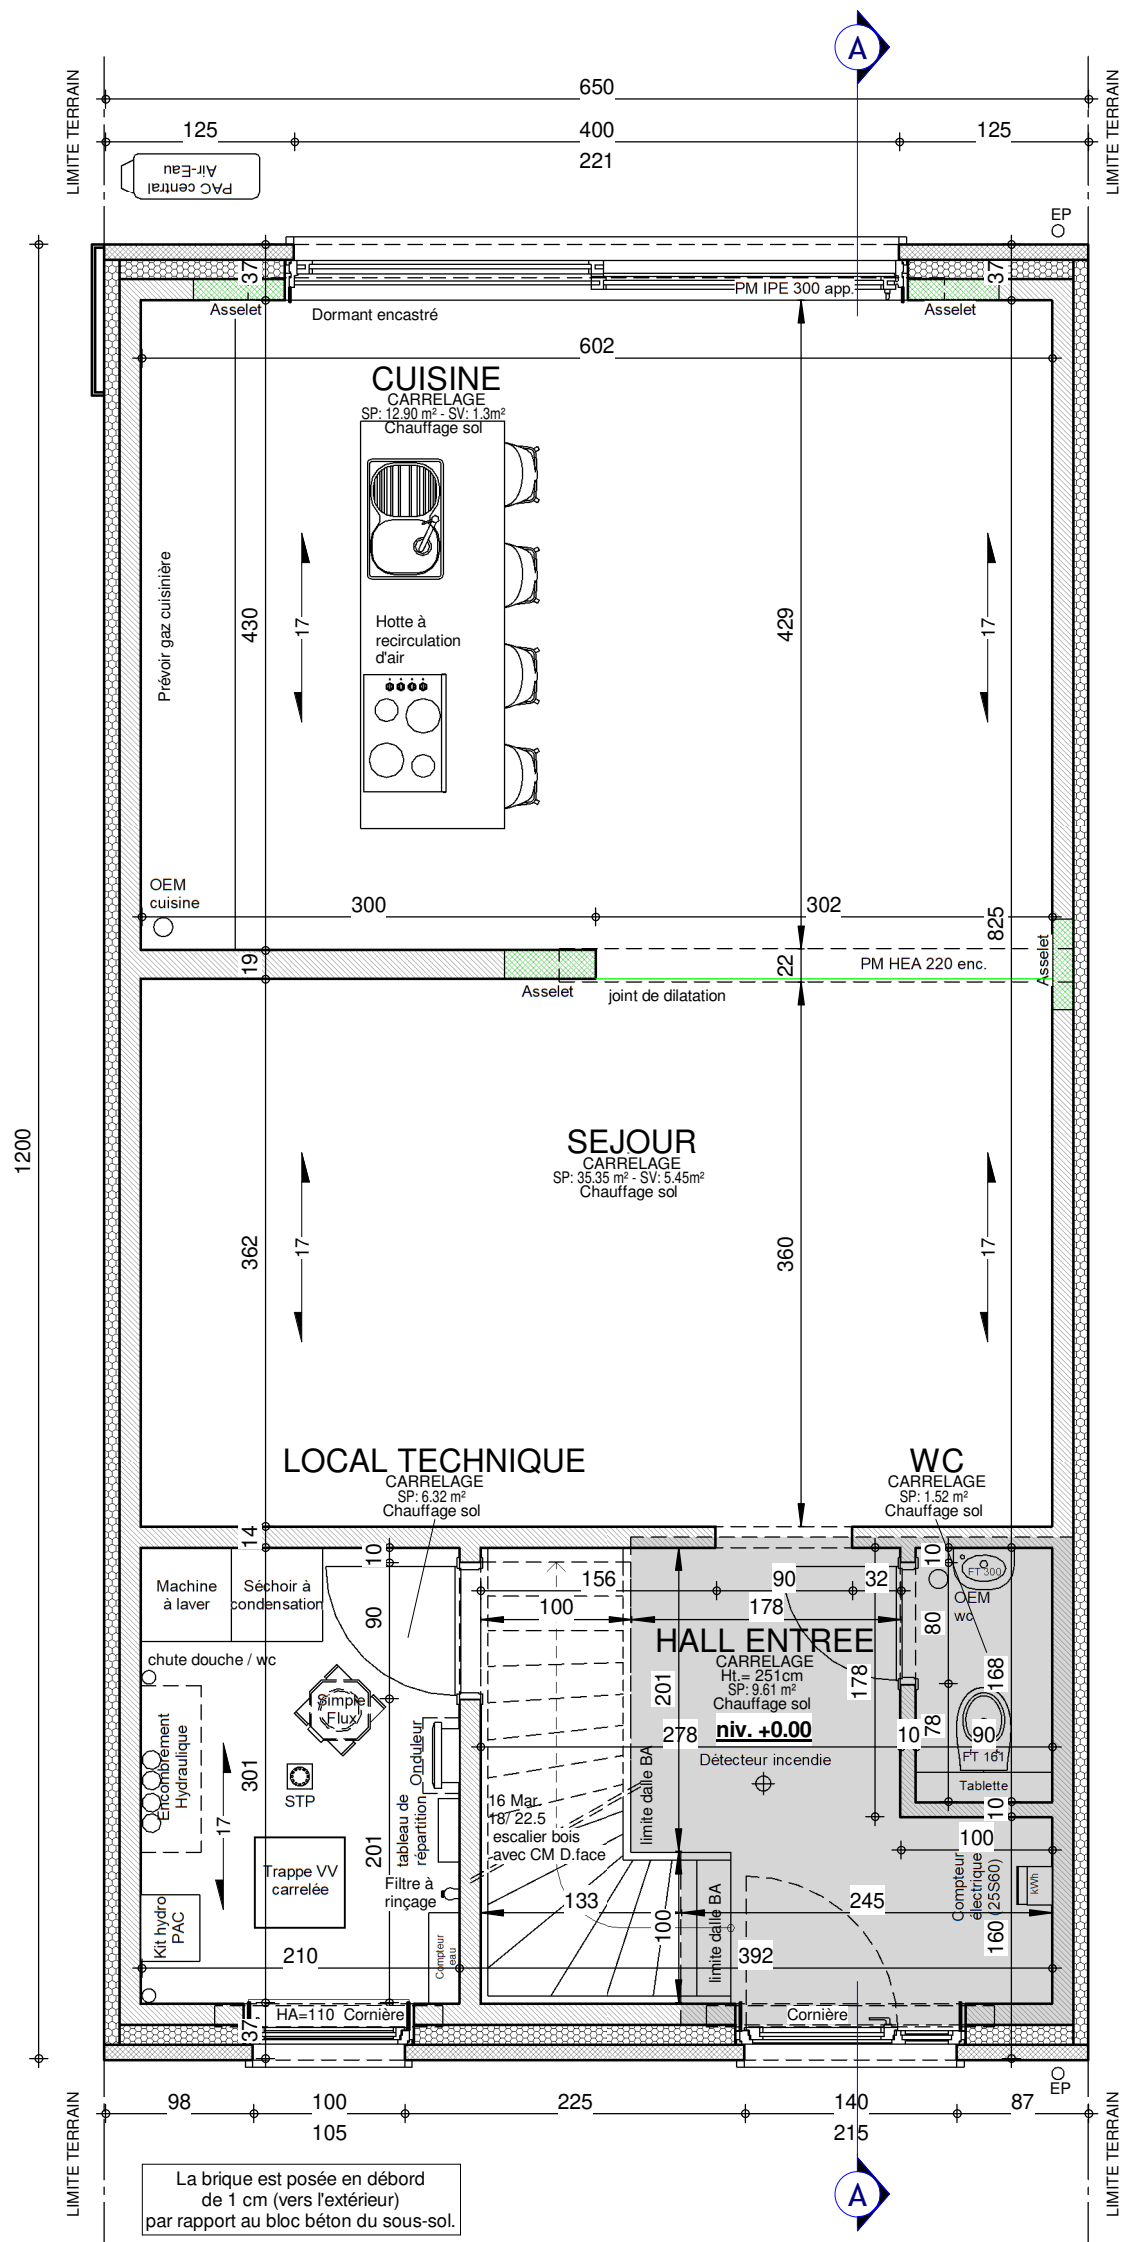


REZ-DE-CHAUSSEE

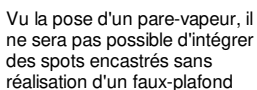


AP n°02 41202/ARFR/GOQU

Le présent projet reste la propriété de la S.A. THOMAS & PIRON. Il est protégé par la législation en matière de création et ne peut en aucun cas faire l'objet d'une copie même partielle sans l'autorisation de l'auteur.

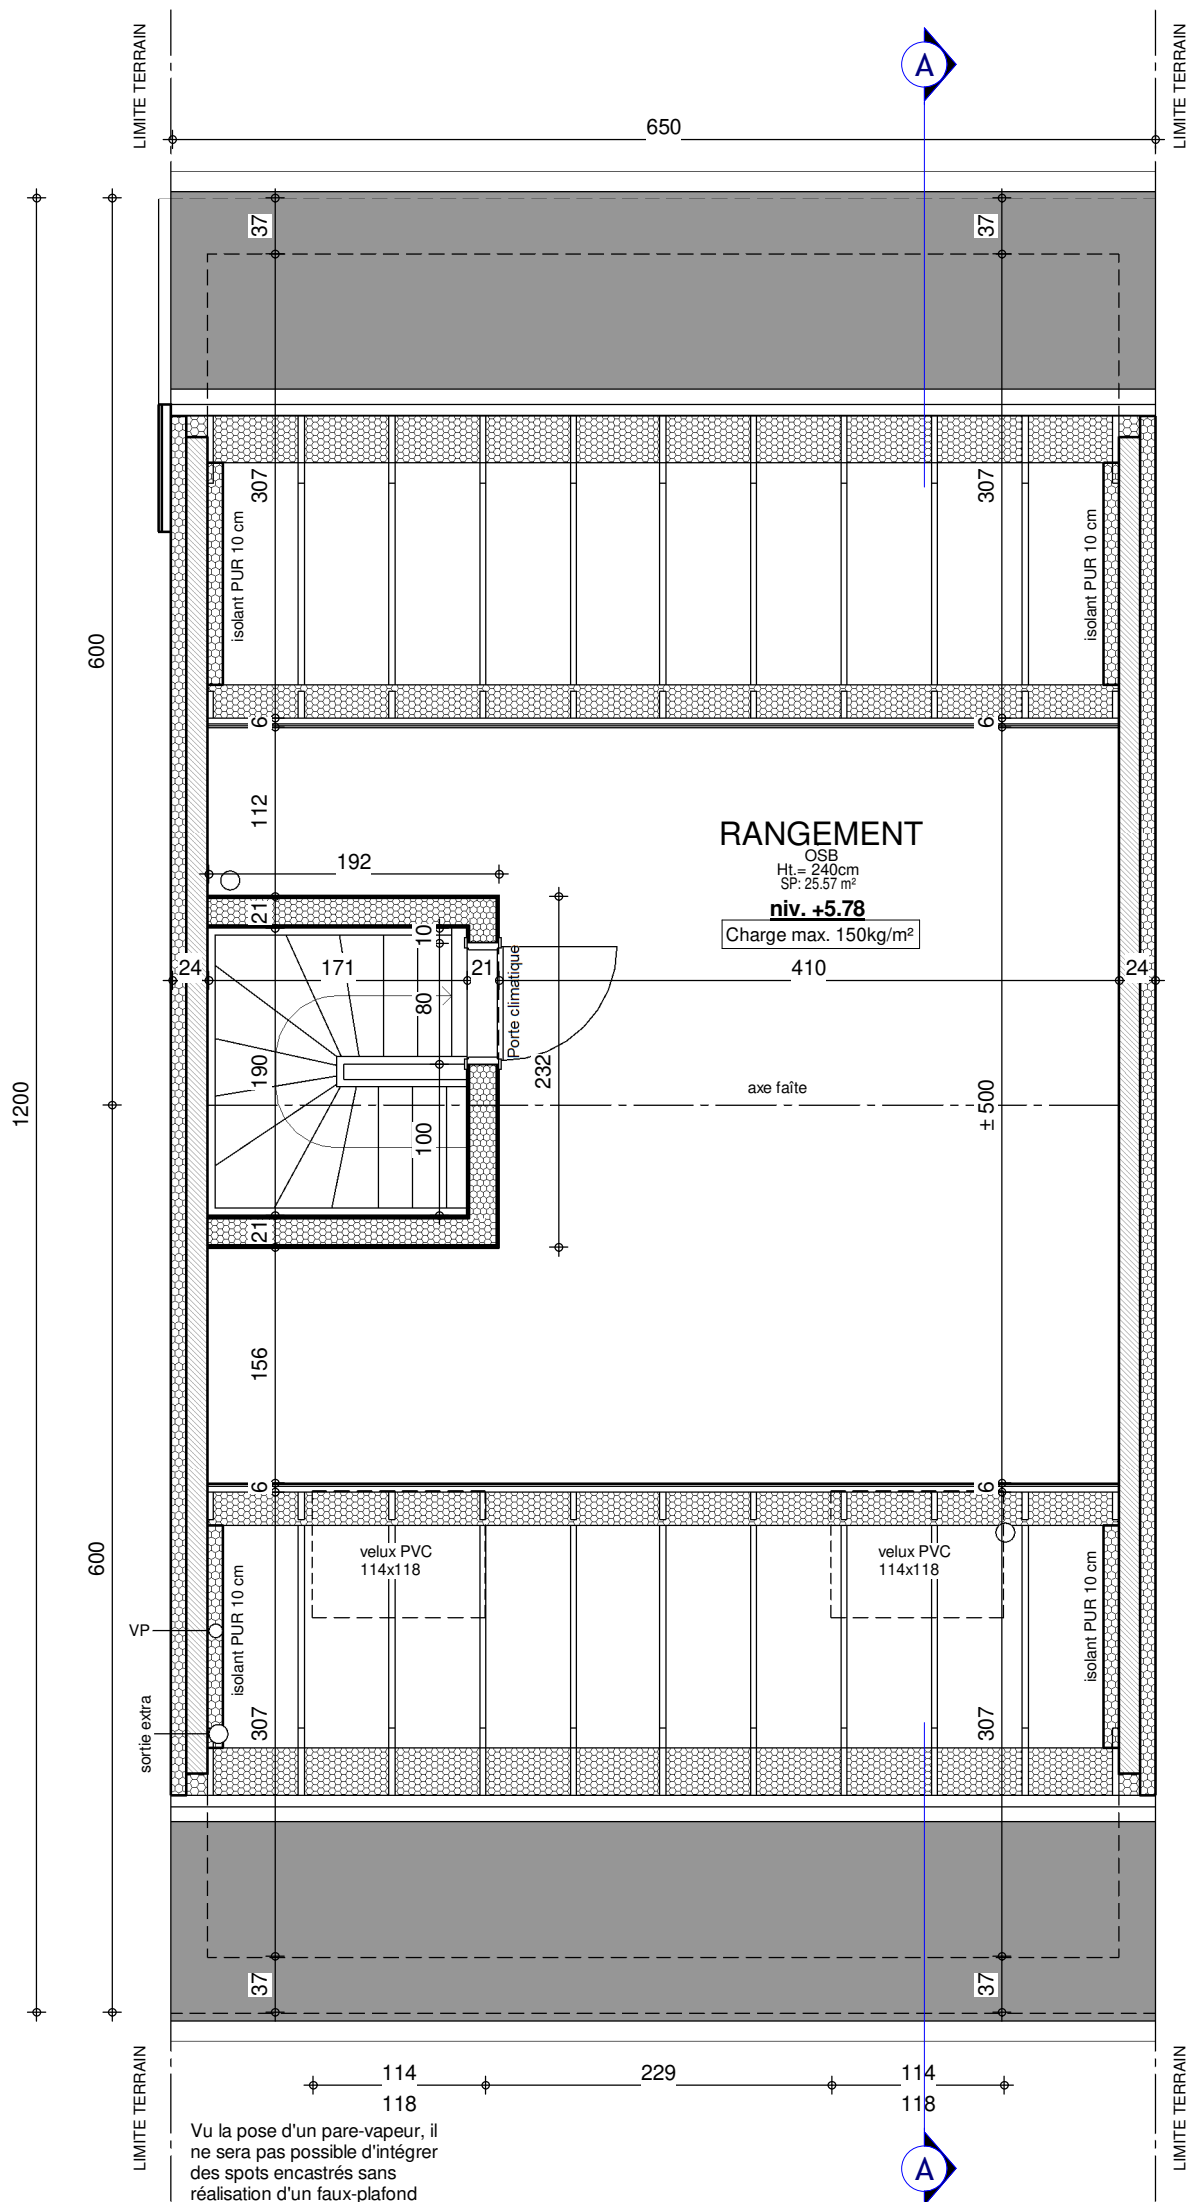


COMBLES

AP n°02.41202/ARFR/GOQU	
Date :	30/08/2021
Echelle :	1/50

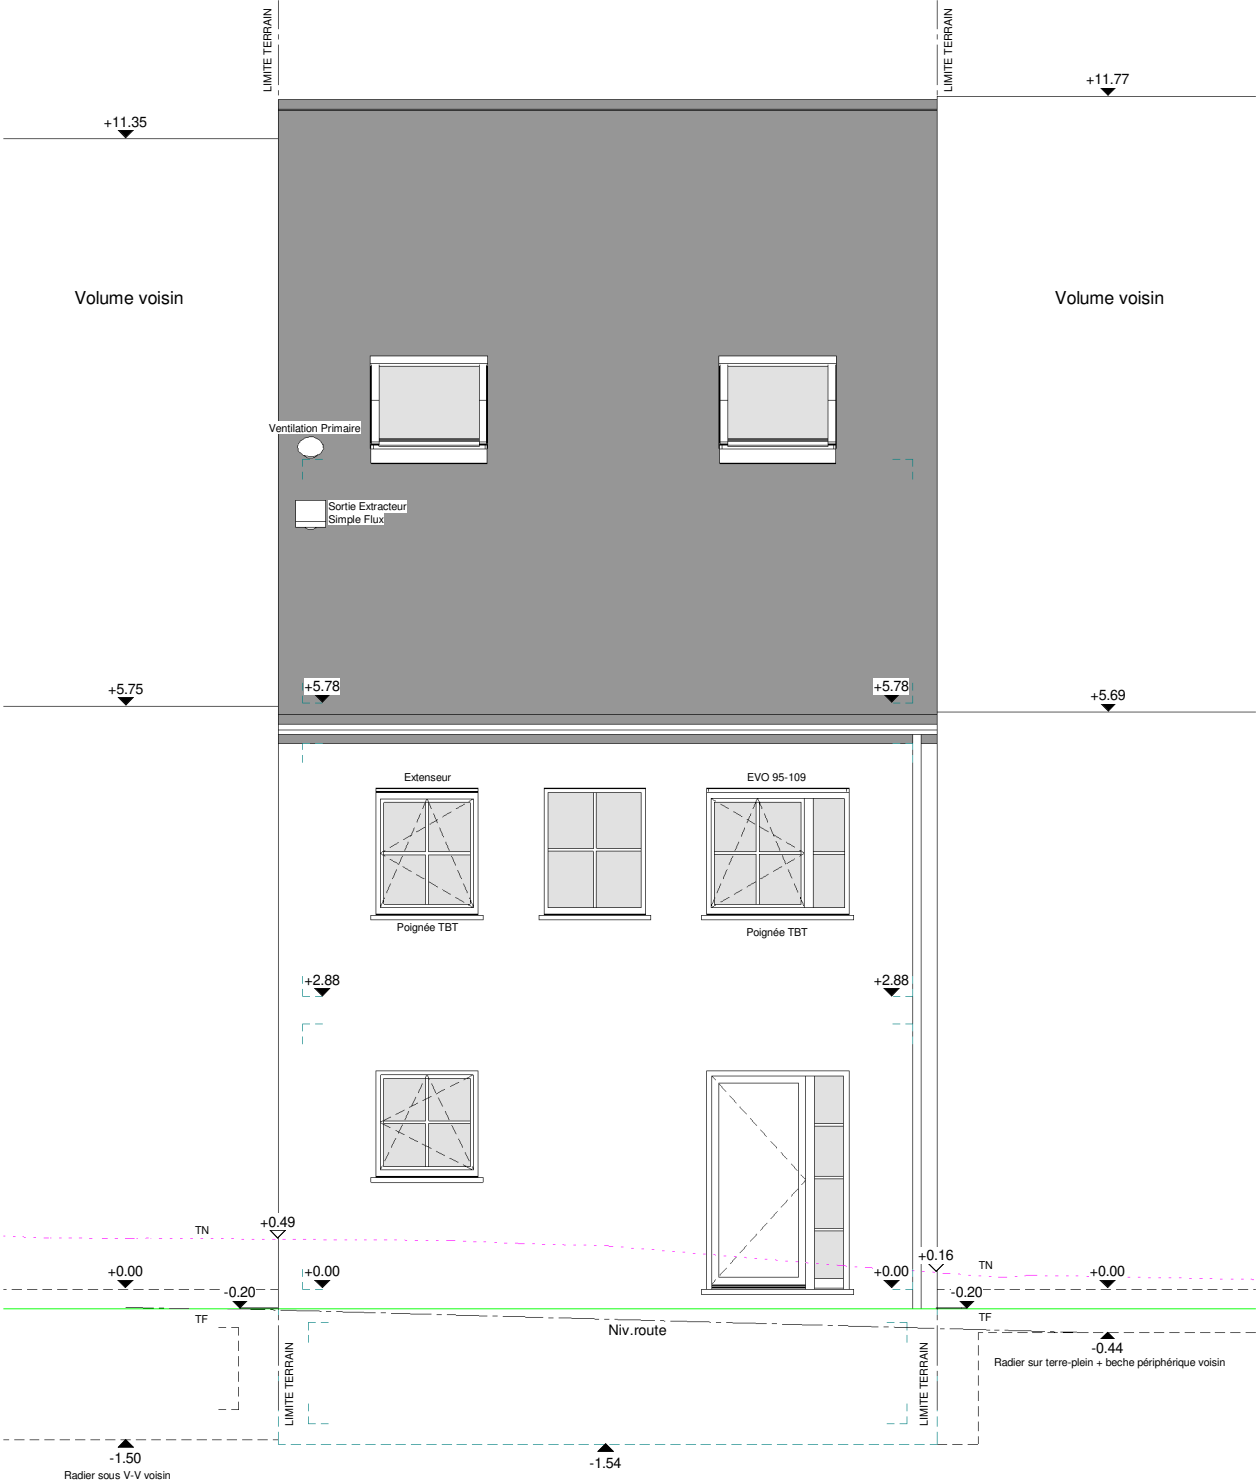


FACADE AVANT

AP n°02 41202/ARFR/GOQU			
Date :	30/08/2021	Echelle :	1/75

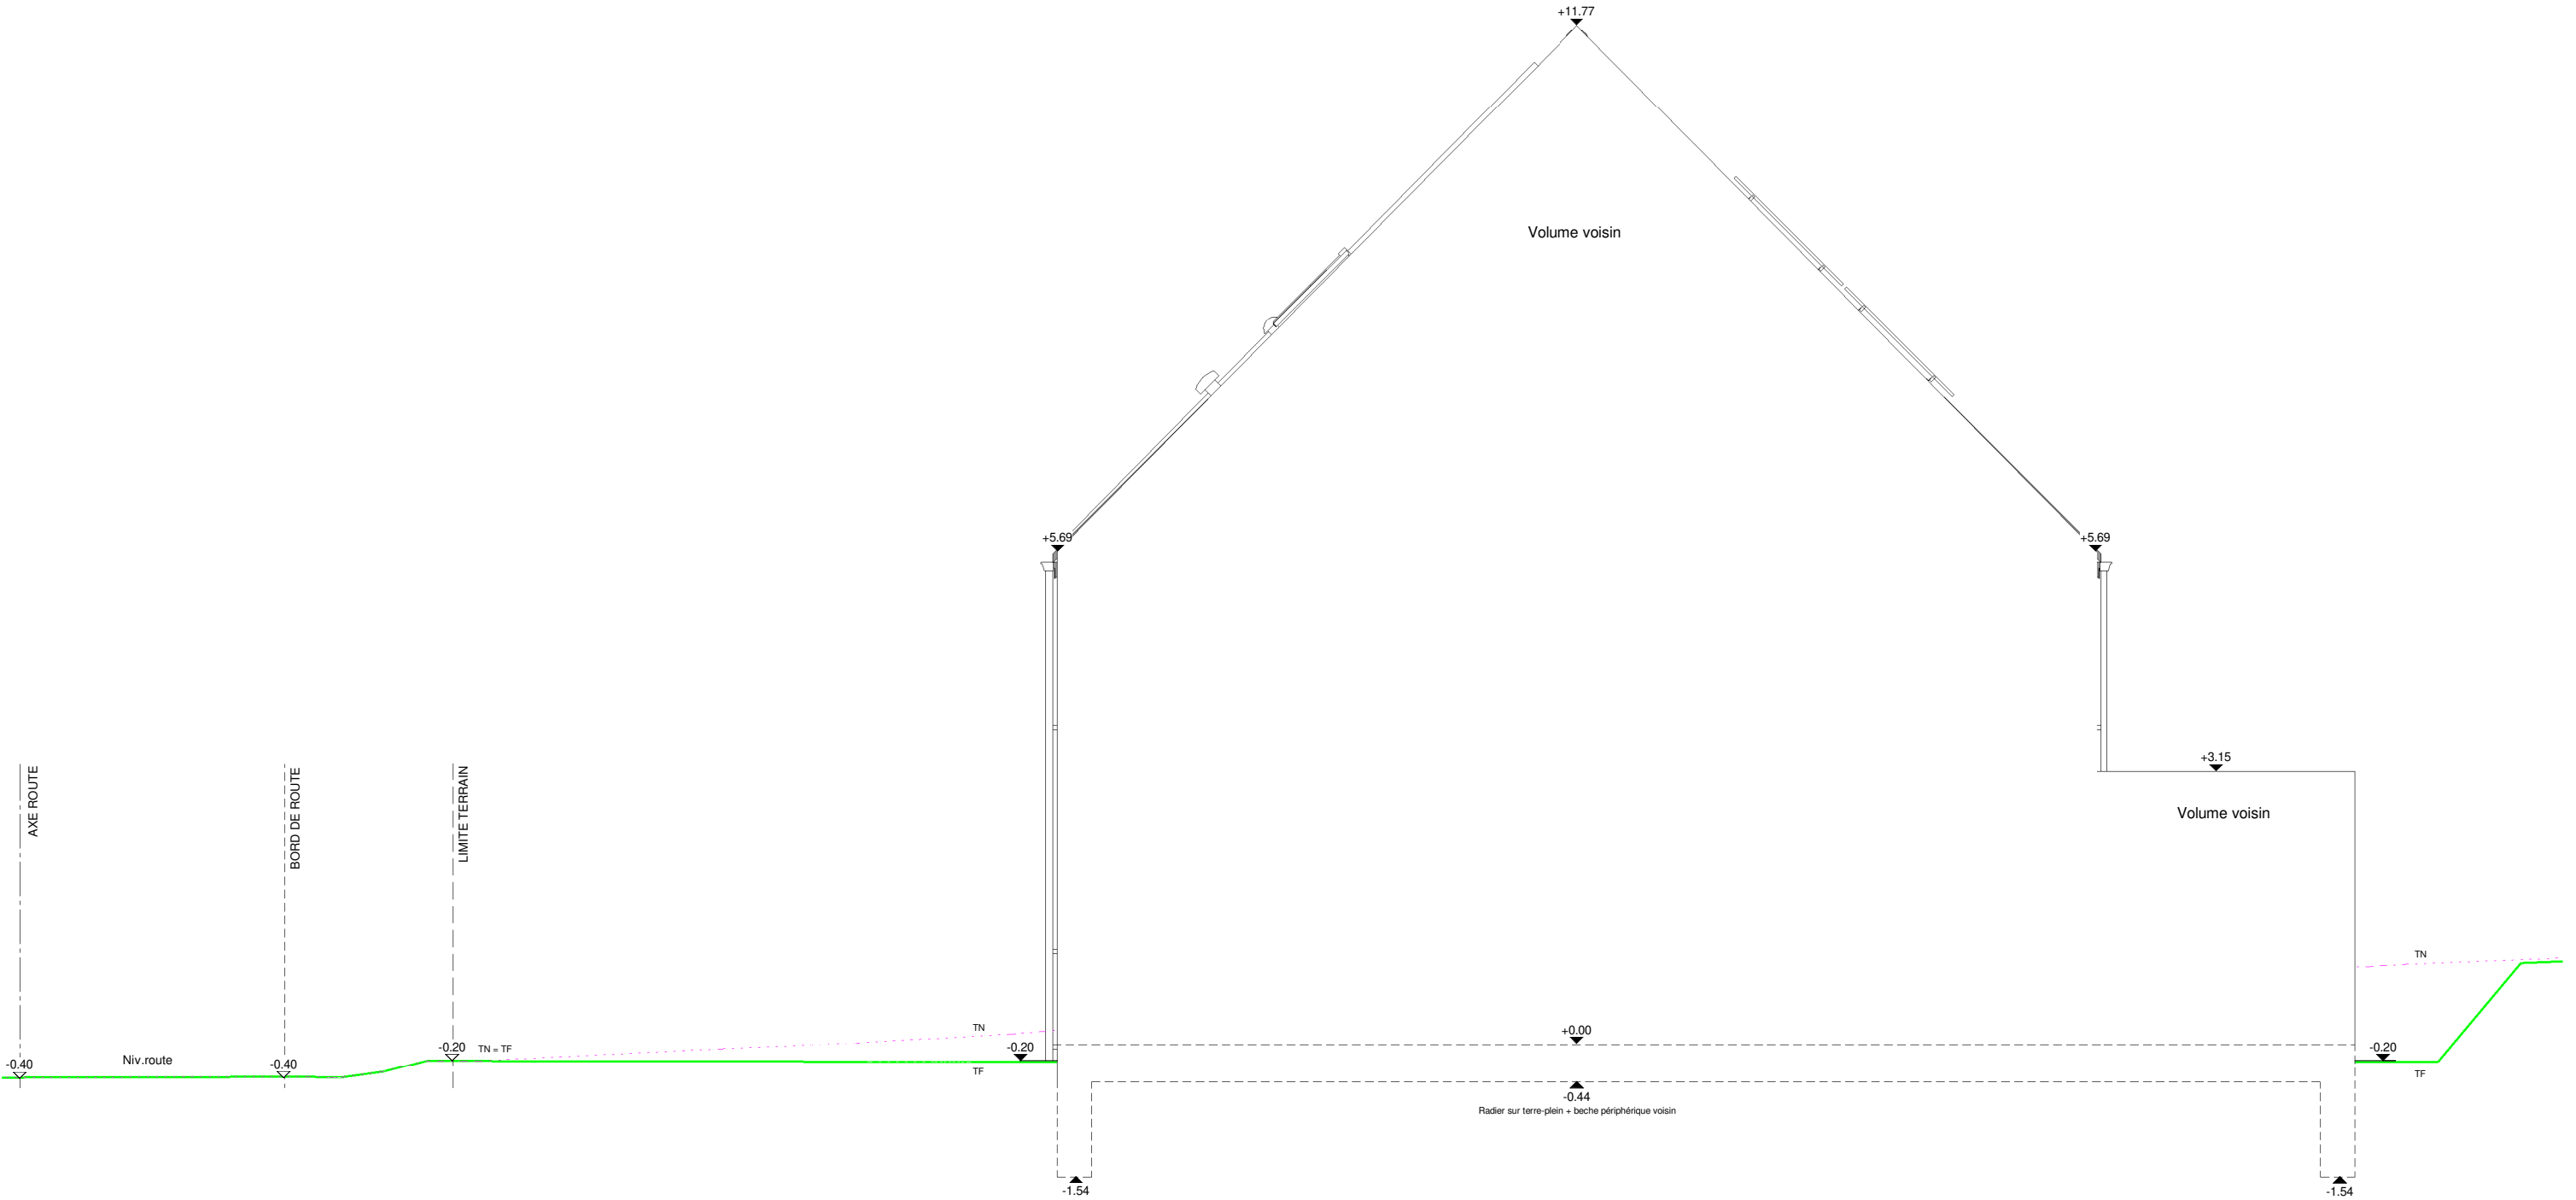


PIGNON DROIT

AP n°02 41202/ARFR/GOQU			
Date :	30/08/2021	Echelle :	1/75

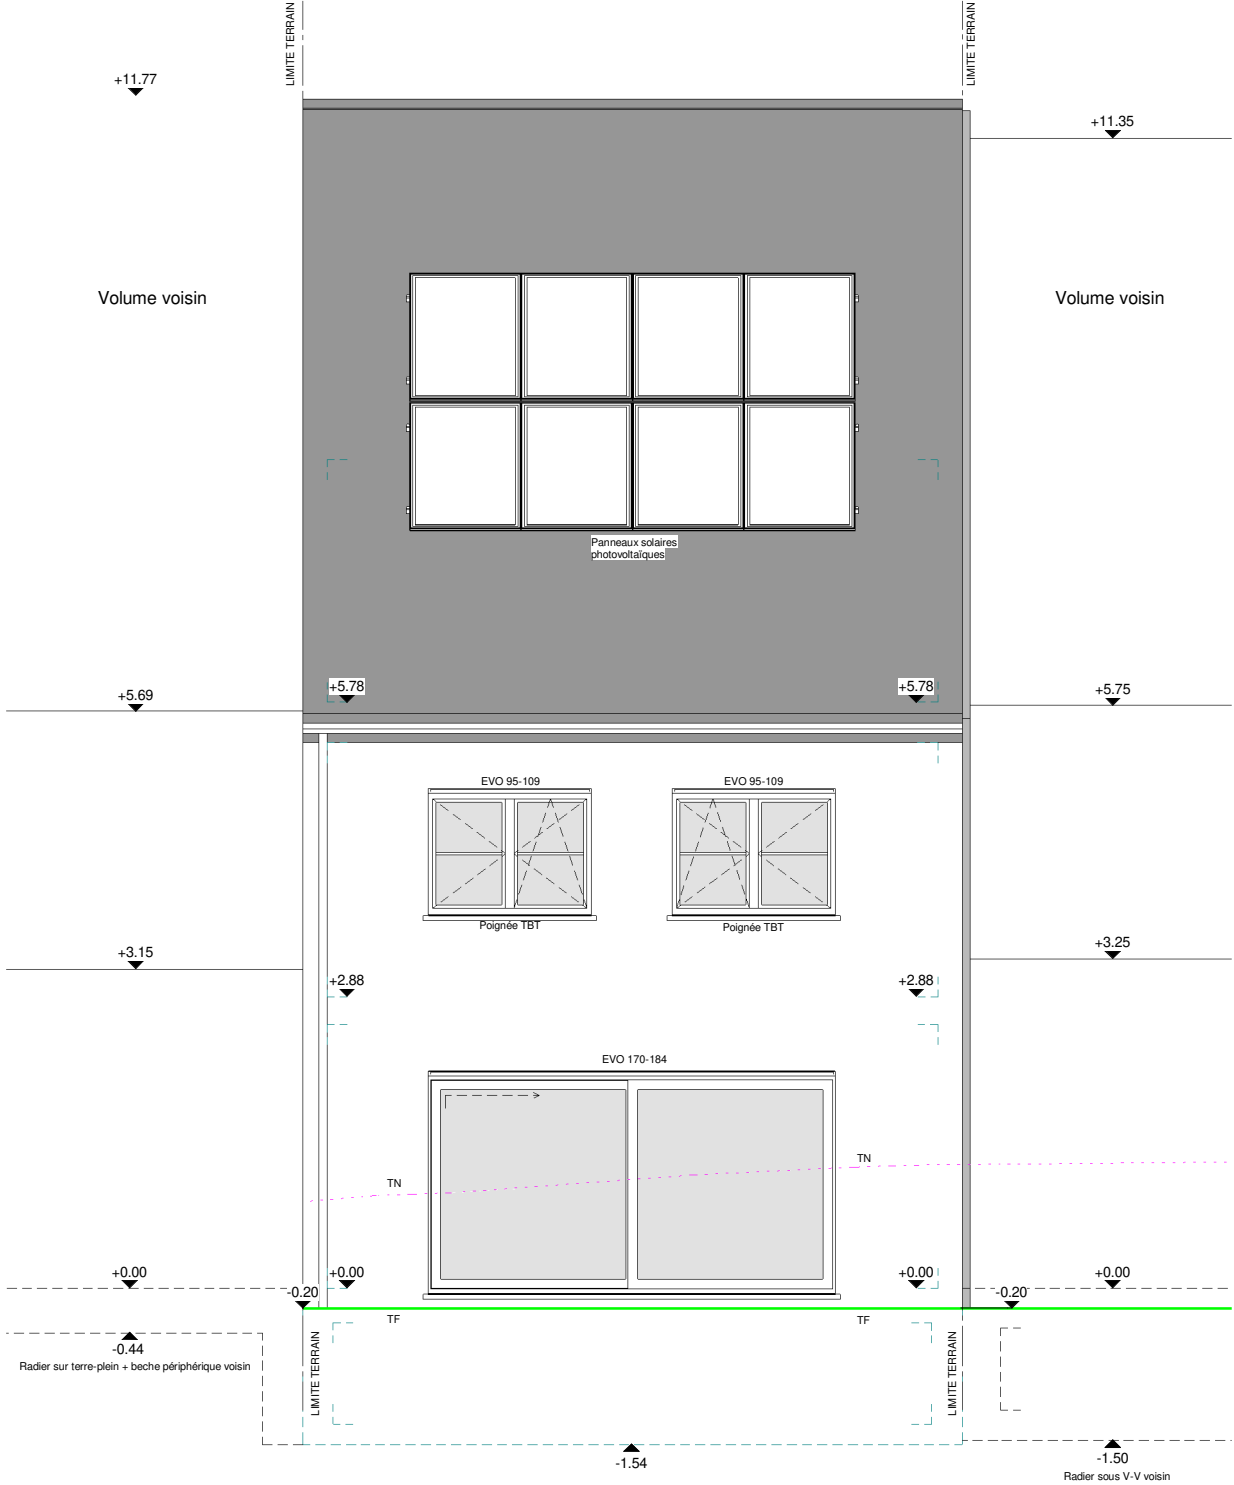

FACADE ARRIERE

AP n°02 41202/ARFR/GOQU			
Date :	30/08/2021	Echelle :	1/75

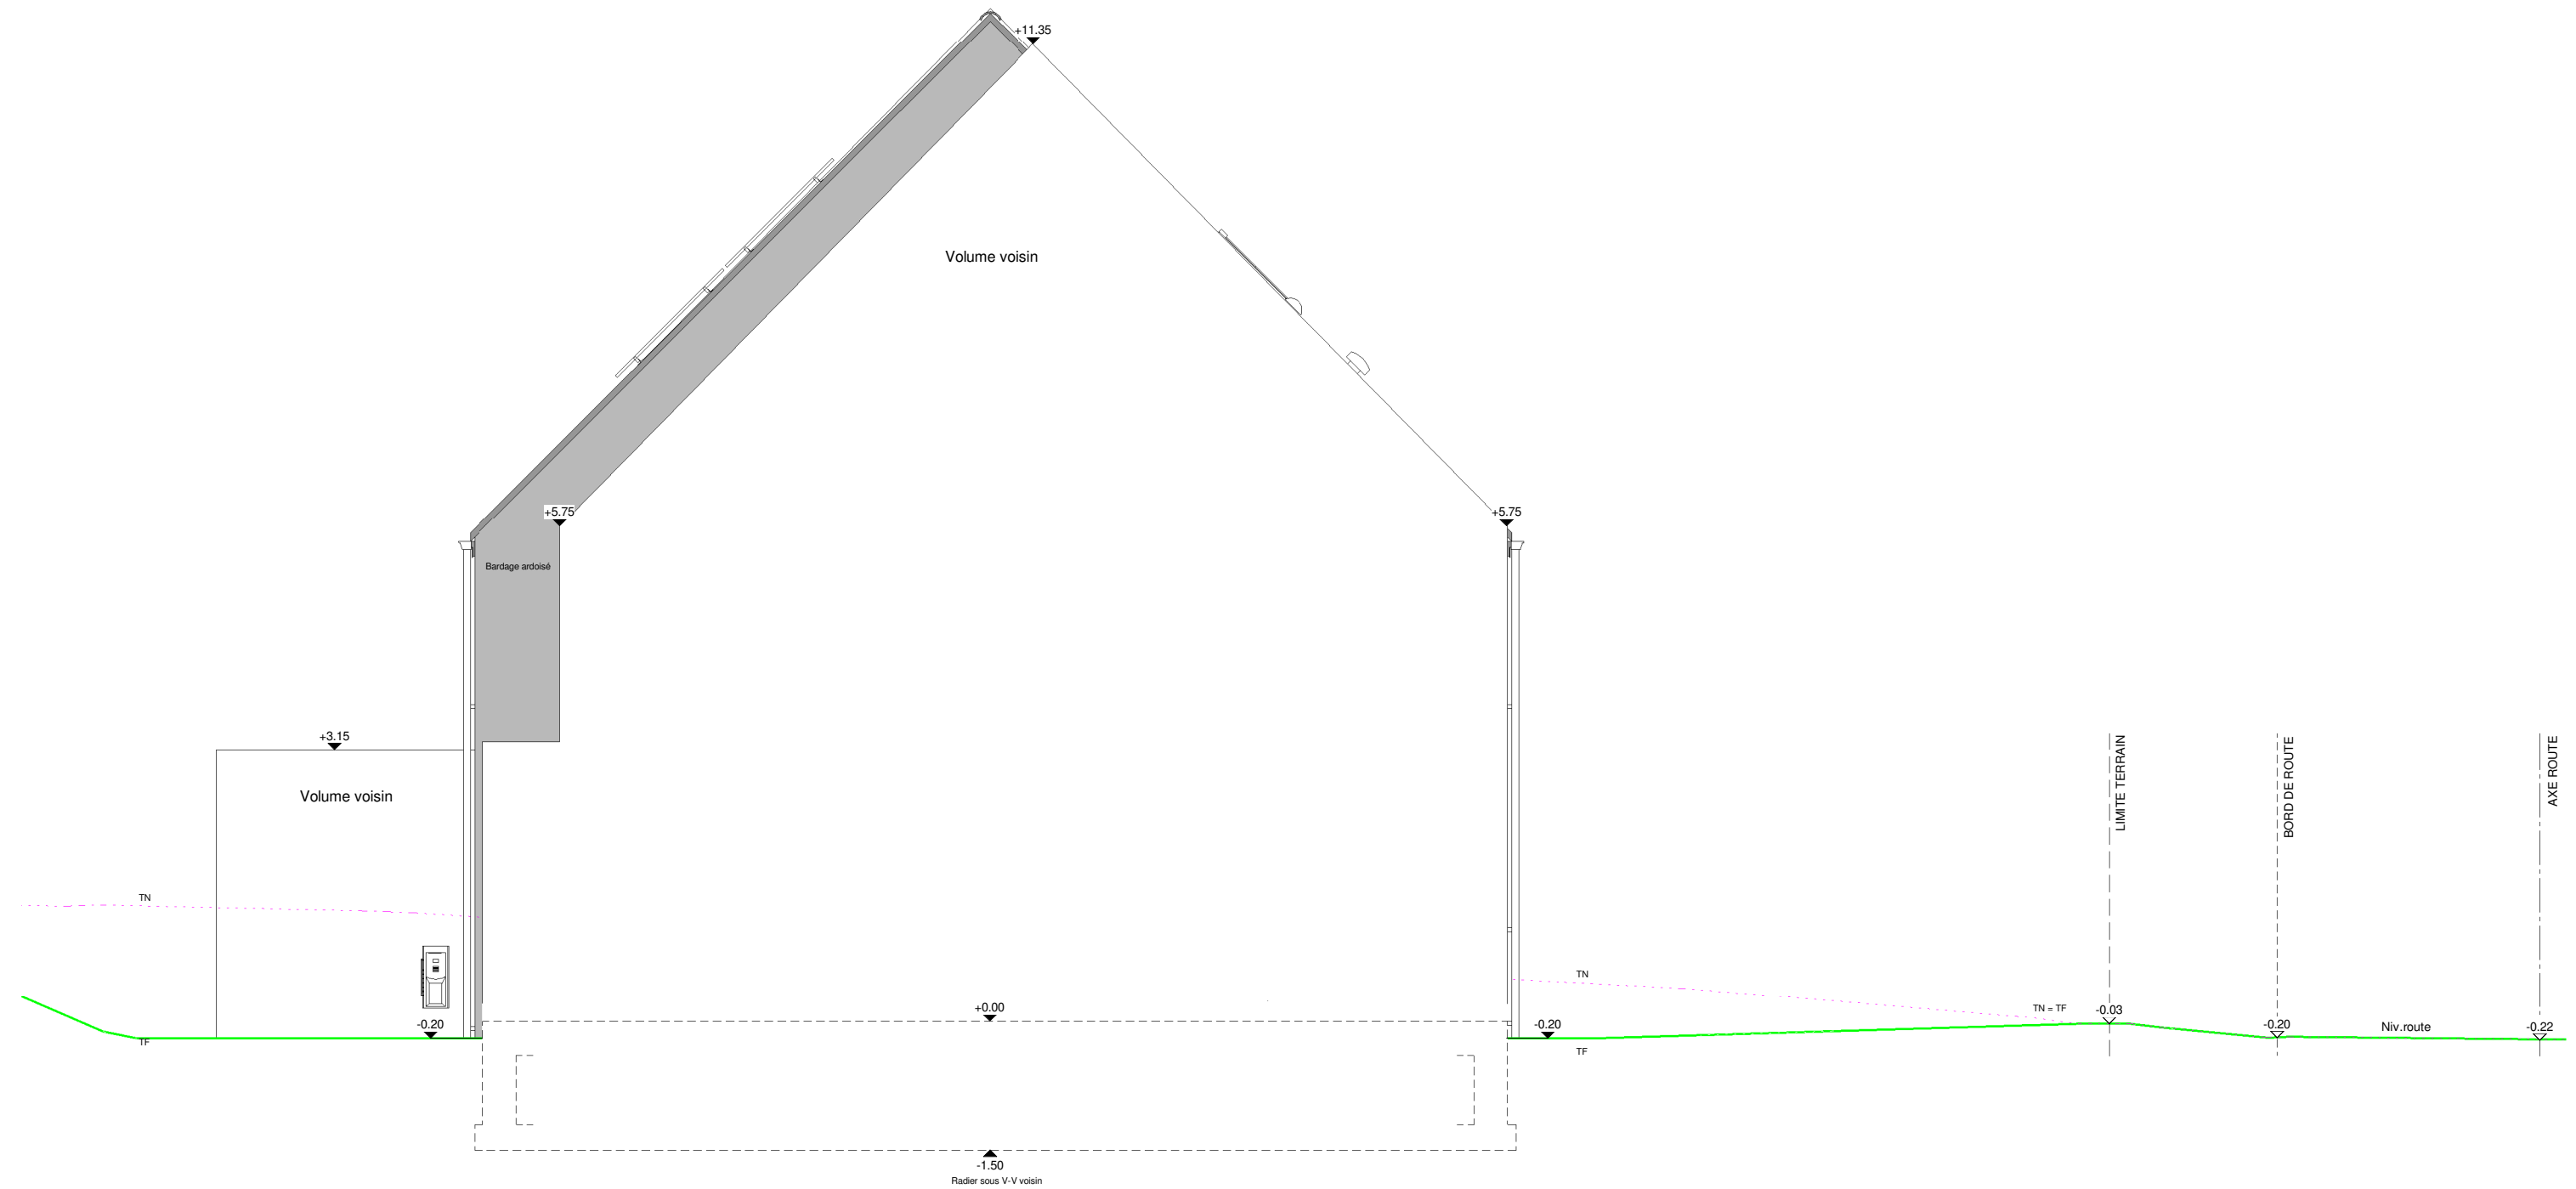

PIGNON GAUCHE

AP n°02 41202/ARFR/GOQU			
Date :	30/08/2021	Echelle :	1/75