

Mr & Mme AUVERTIN - VILLEE Jean & Marie

Projet de construction d'une habitation à Gaurain

Image à titre d'illustration, non contractuelle.



PERSPECTIVE

AP-260006-AUVERTIN-LOJU-CLEL	
Date :	12/01/2026
Echelle :	

Le présent projet reste la propriété de la S.A. THOMAS & PIRON . Il est protégé par la législation en matière de création et ne peut en aucun cas faire l'objet d'une copie même partielle sans l'autorisation de l'auteur .

Mr & Mme AUVERTIN - VILLEE Jean & Marie

Projet de construction d'une habitation à Gaurain



Image à titre d'illustration, non contractuelle.



PERSPECTIVE

AP-260006-AUVERTIN-LOJU-CLEL	
Date :	12/01/2026
Echelle :	

Le présent projet reste la propriété de la S.A. THOMAS & PIRON . Il est protégé par la législation en matière de création et ne peut en aucun cas faire l'objet d'une copie même partielle sans l'autorisation de l'auteur .

Mr & Mme AUVERTIN - VILLEE Jean & Marie

Projet de construction d'une habitation à Gaurain

Image à titre d'illustration, non contractuelle.



PERSPECTIVE

AP-260006-AUVERTIN-LOJU-CLEL	
Date :	12/01/2026
Echelle :	

Le présent projet reste la propriété de la S.A. THOMAS & PIRON. Il est protégé par la législation en matière de création et ne peut en aucun cas faire l'objet d'une copie même partielle sans l'autorisation de l'auteur.

Mr & Mme AUVERTIN - VILLEE Jean & Marie

Projet de construction d'une habitation à Gaurain

Image à titre d'illustration, non contractuelle.



PERSPECTIVE

AP-260006-AUVERTIN-LOJU-CLEL	
Date :	12/01/2026
Echelle :	

Le présent projet reste la propriété de la S.A. THOMAS & PIRON. Il est protégé par la législation en matière de création et ne peut en aucun cas faire l'objet d'une copie même partielle sans l'autorisation de l'auteur.

Mr & Mme AUVERTIN - VILLEE Jean & Marie

Projet de construction d'une habitation à Gaurain



Image à titre d'illustration, non contractuelle.



PERSPECTIVE

AP-260006-AUVERTIN-LOJU-CLEL	
Date :	12/01/2026
Echelle :	

Le présent projet reste la propriété de la S.A. THOMAS & PIRON . Il est protégé par la législation en matière de création et ne peut en aucun cas faire l'objet d'une copie même partielle sans l'autorisation de l'auteur .

Mr & Mme AUVERTIN - VILLEE Jean & Marie

Projet de construction d'une habitation à Gaurain



Image à titre d'illustration, non contractuelle.



PERSPECTIVE

AP-260006-AUVERTIN-LOJU-CLEL	
Date :	12/01/2026
Echelle :	

Le présent projet reste la propriété de la S.A. THOMAS & PIRON. Il est protégé par la législation en matière de création et ne peut en aucun cas faire l'objet d'une copie même partielle sans l'autorisation de l'auteur.

Mr & Mme AUVERTIN - VILLEE Jean & Marie

Projet de construction d'une habitation à Gaurain



Image à titre d'illustration, non contractuelle.




PERSPECTIVE

AP-260006-AUVERTIN-LOJU-CLEL	
Date :	12/01/2026
Echelle :	

Le présent projet reste la propriété de la S.A. THOMAS & PIRON. Il est protégé par la législation en matière de création et ne peut en aucun cas faire l'objet d'une copie même partielle sans l'autorisation de l'auteur.

Mr & Mme AUVERTIN - VILLEE Jean & Marie

Projet de construction d'une habitation à GAURAIN

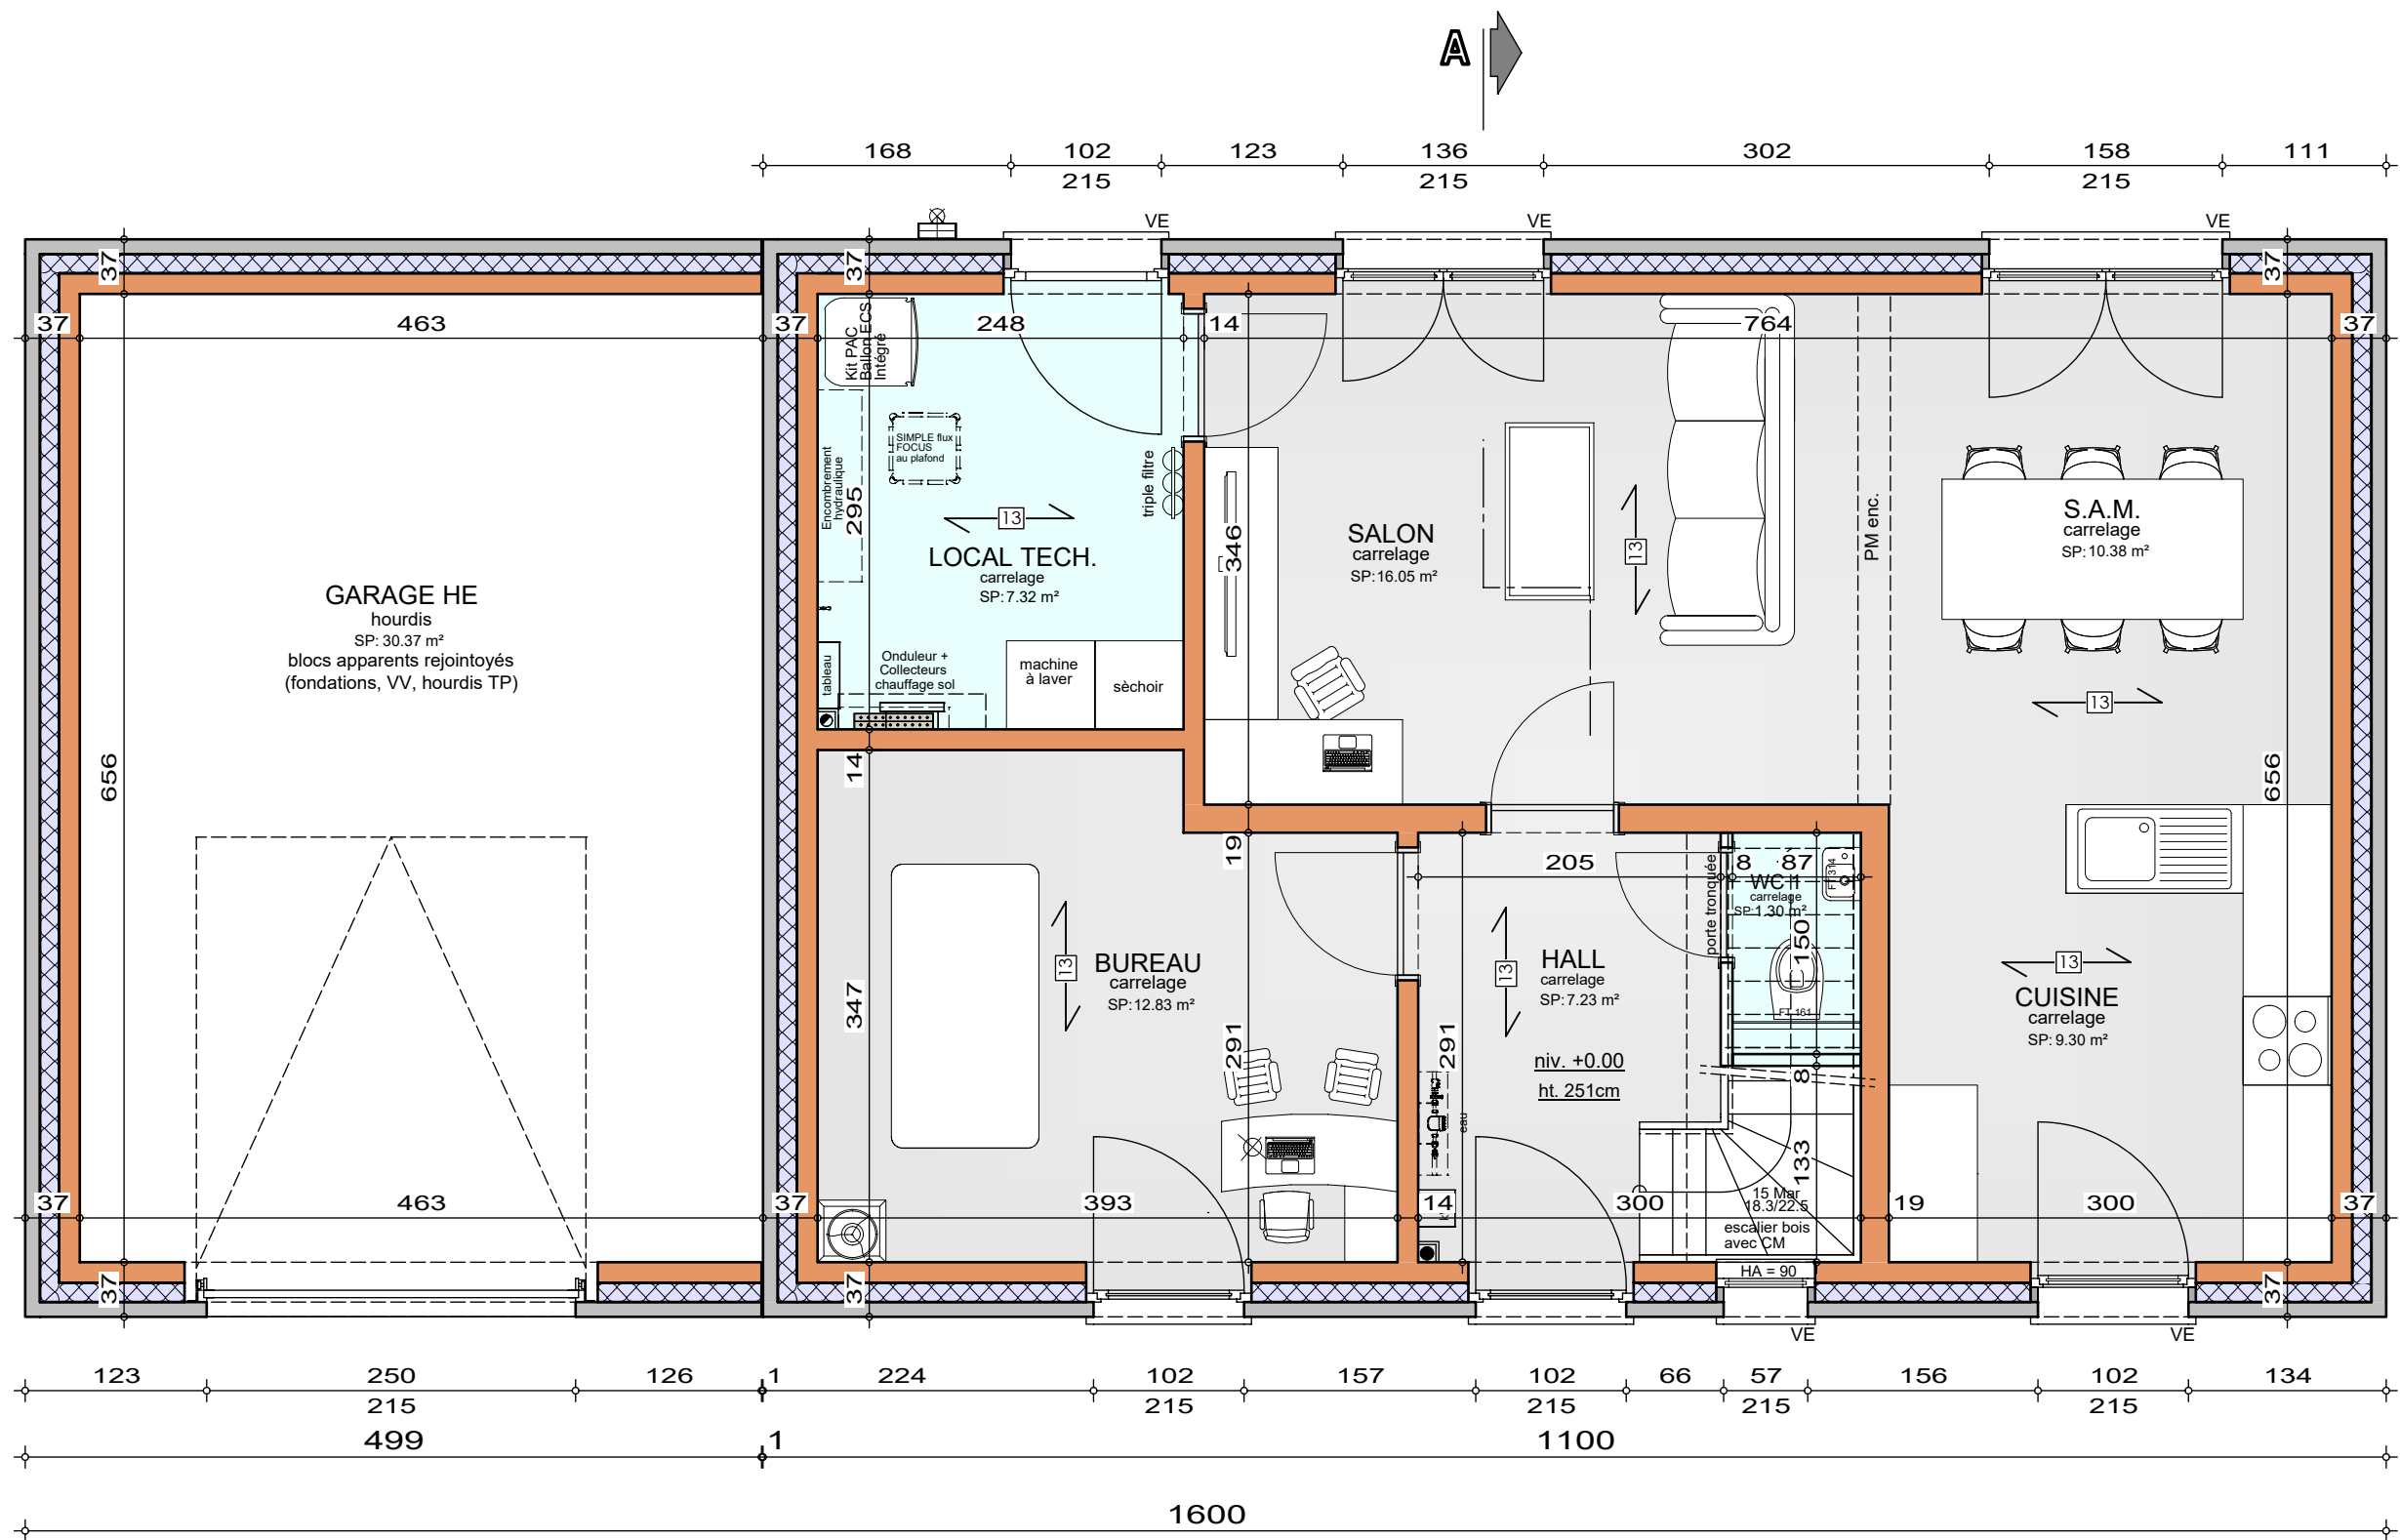

Système de chauffage :
Chauffage sol sur tout le niveau (sauf garage)


REZ-DE-CHAUSSEE

AP-260006-AUVERTIN-LOJU-CLEL
Date : 12/01/26
Echelle : 1/50



Mr & Mme AUVERTIN - VILLEE Jean & Marie

Projet de construction d'une habitation à GAURAIN

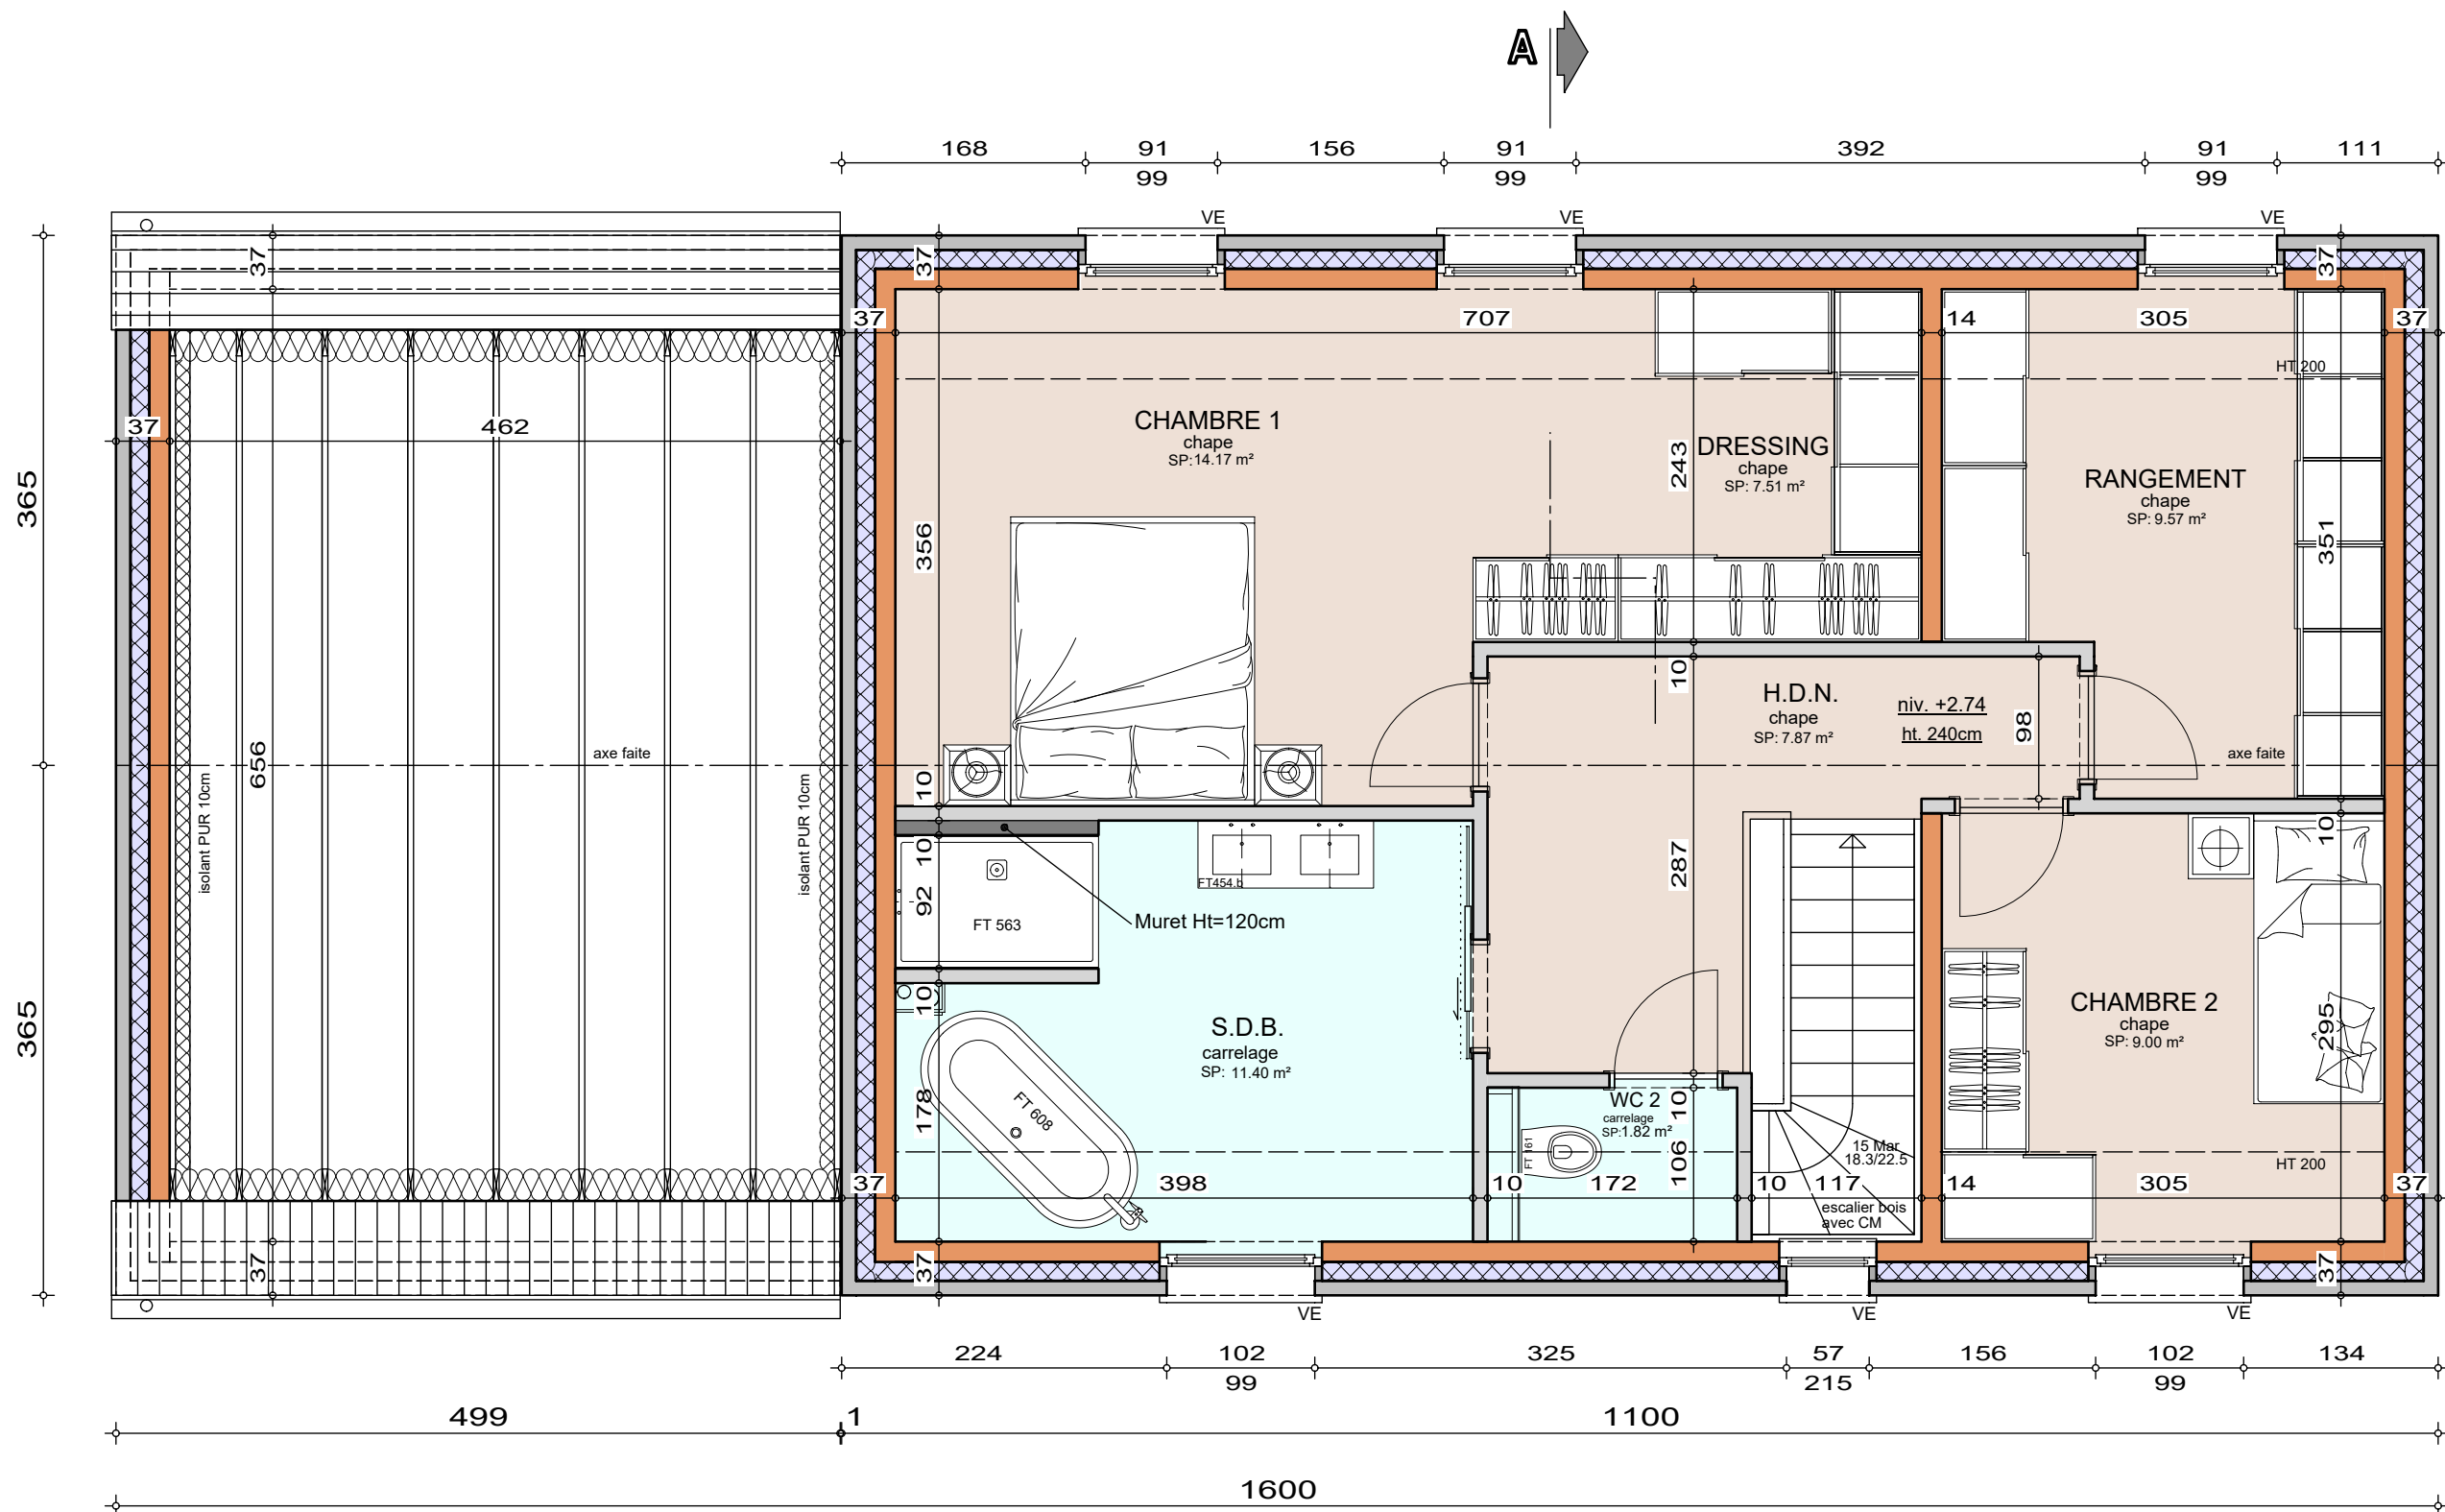


ETAGE

AP-260006-AUVERTIN-LOJU-CLEL	
Date :	12/01/26
Echelle :	1/50



Mr & Mme AUVERTIN - VILLEE Jean & Marie

Projet de construction d'une habitation à GAURAIN

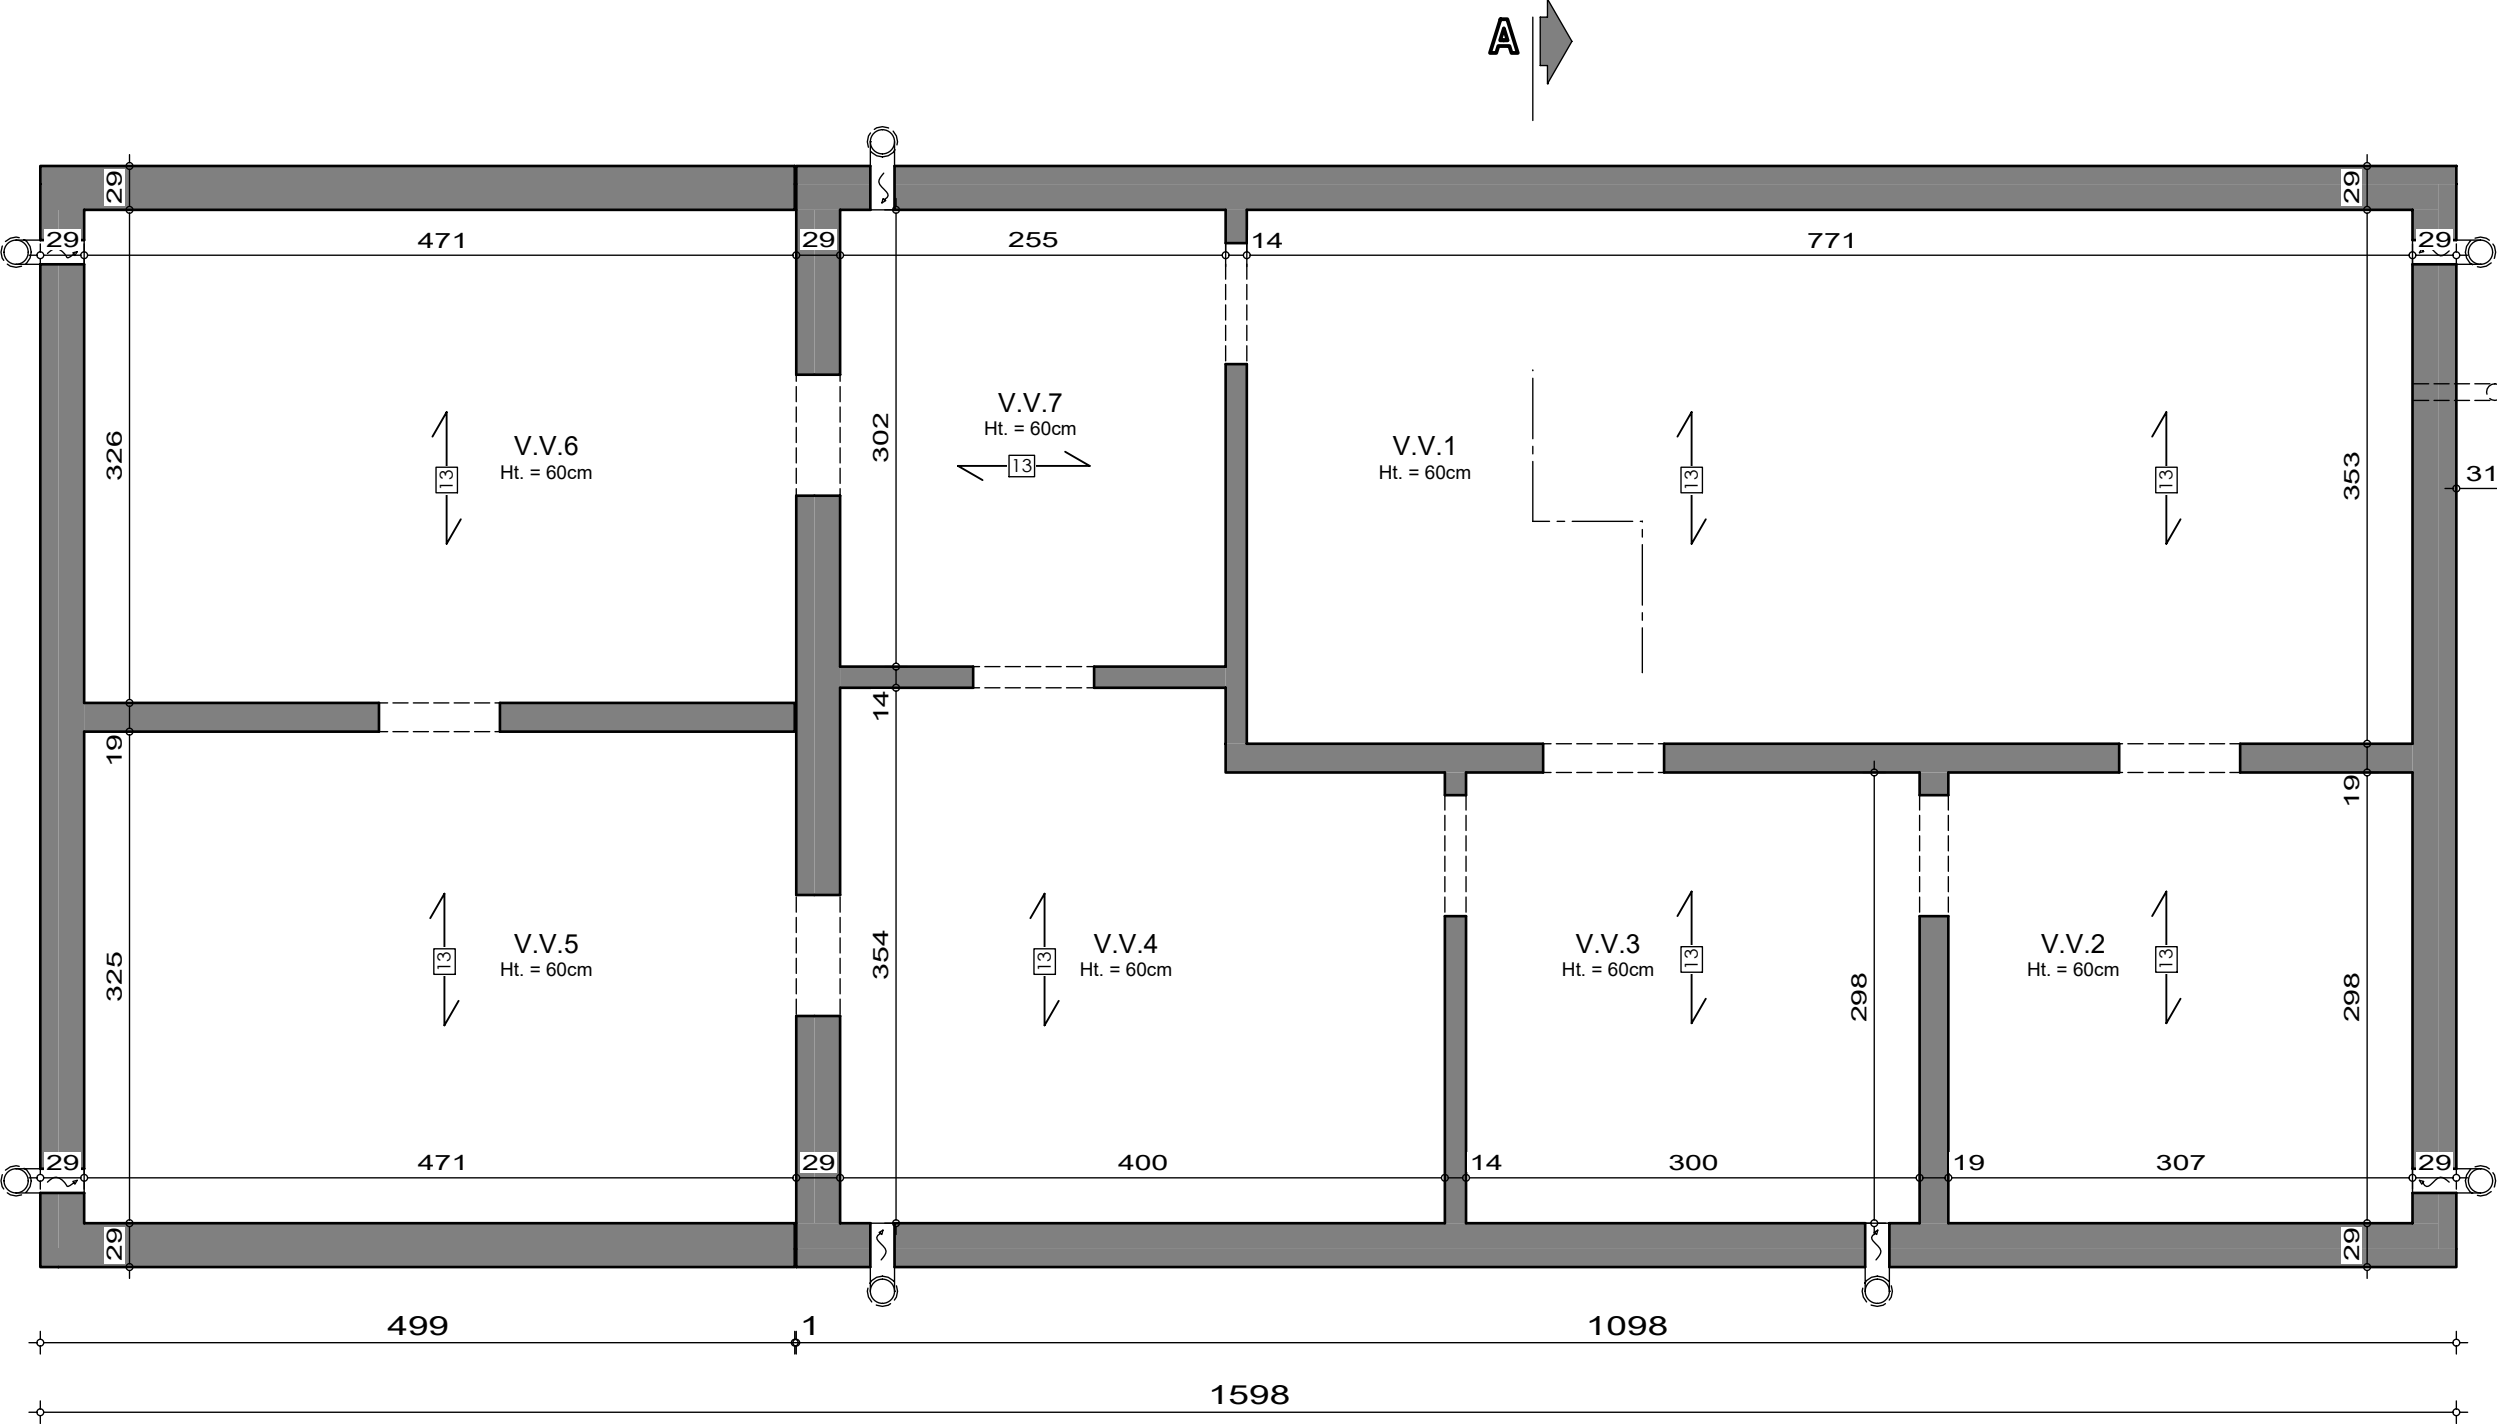

Le présent projet reste la propriété de la S.A. THOMAS & PIRON. Il est protégé par la législation en matière de création et ne peut en aucun cas faire l'objet d'une copie même partielle sans l'autorisation de l'auteur.




SOUS-SOL

AP-260006-AUVERTIN-LOJU-CLEL	
Date :	12/01/26
Echelle :	1/50

Mr & Mme AUVERTIN - VILLEE Jean & Marie

Projet de construction d'une habitation à GAURAIN

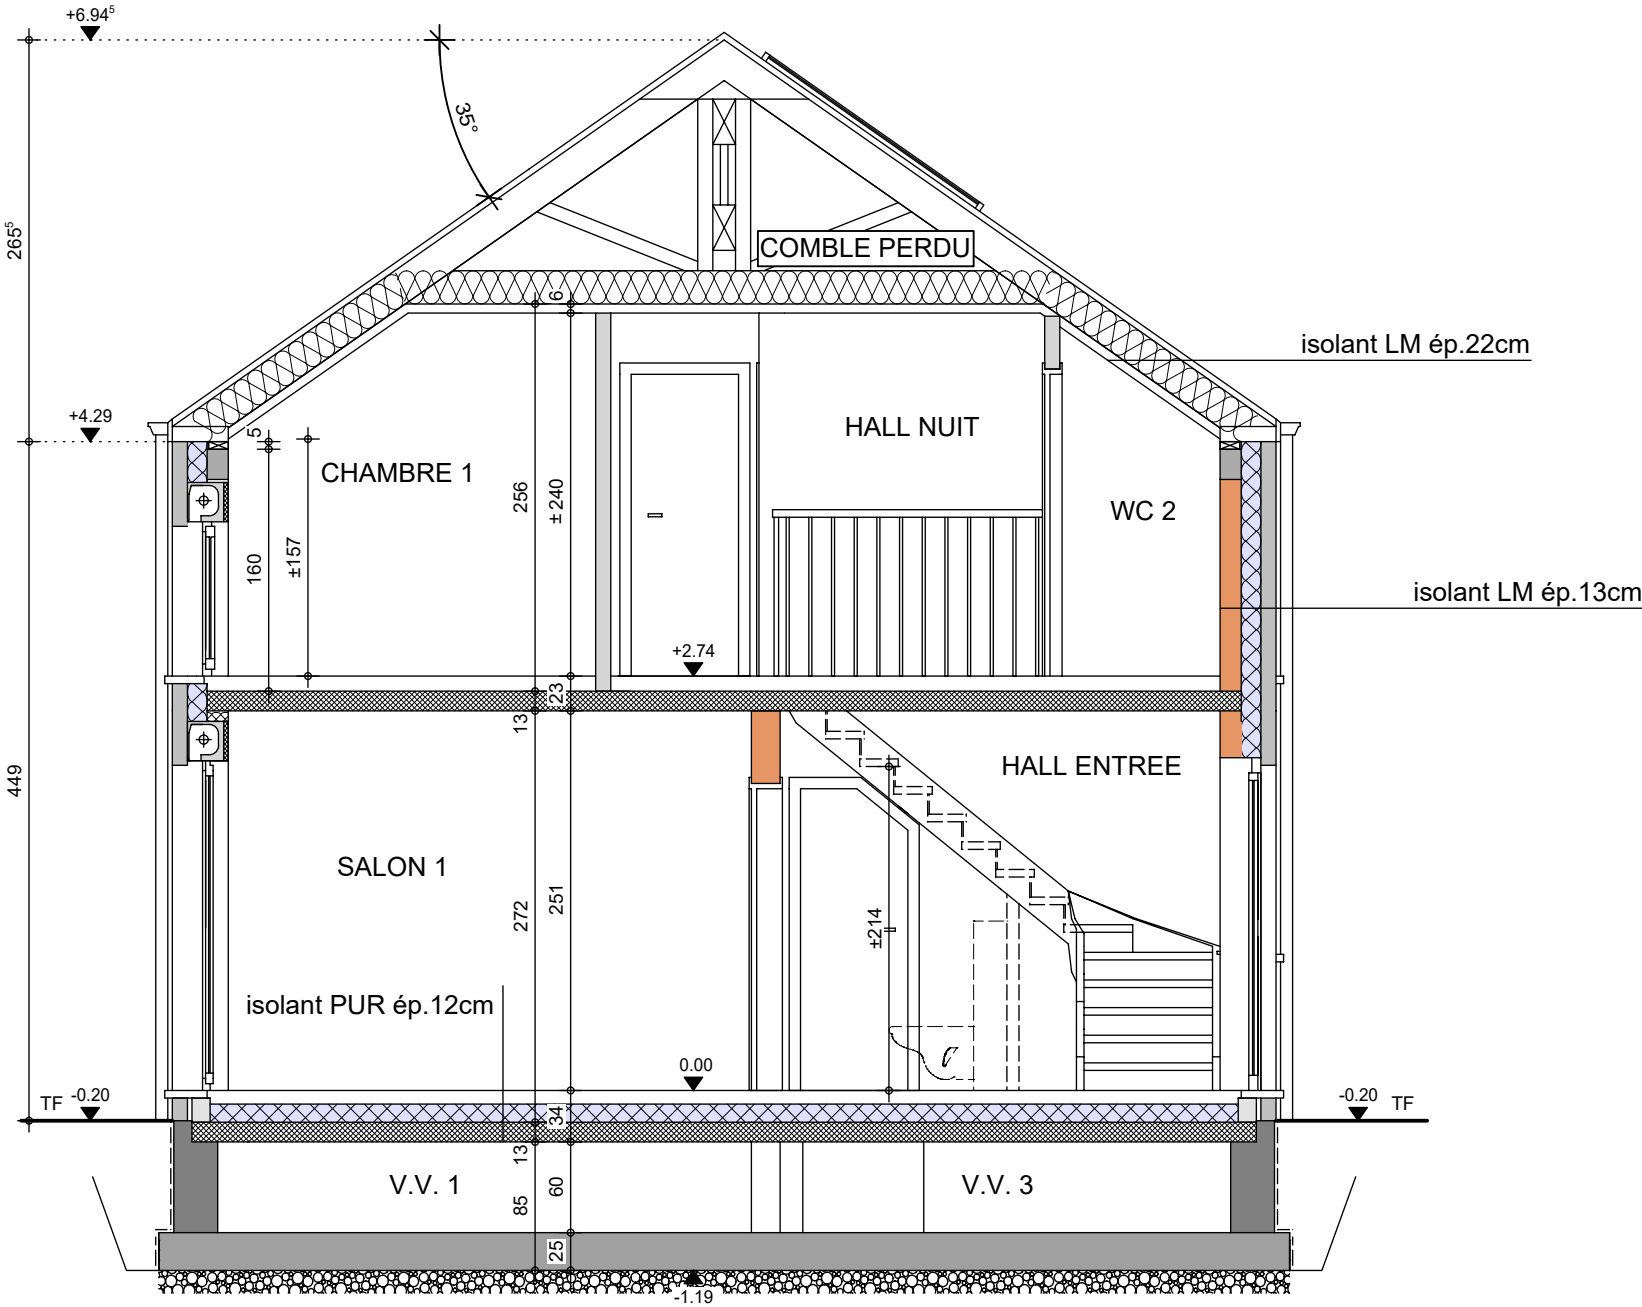

COUPE AA

AP-260006-AUVERTIN-LOJU-CLEL	
Date :	12/01/26
Echelle :	1/50



Le présent projet reste la propriété de la S.A. THOMAS & PIRON. Il est protégé par la législation en matière de création et ne peut en aucun cas faire l'objet d'une copie même partielle sans l'autorisation de l'auteur.

Mr & Mme AUVERTIN - VILLEE Jean & Marie

Projet de construction d'une habitation à Gaurain

Image à titre d'illustration, non contractuelle.



FACADE AVANT

AP-260006-AUVERTIN-LOJU-CLEL	
Date :	12/01/2026
Echelle :	

Mr & Mme AUVERTIN - VILLEE Jean & Marie

Projet de construction d'une habitation à Gaurain

Image à titre d'illustration, non contractuelle.



FACADE ARRIERE

AP-260006-AUVERTIN-LOJU-CLEL	
Date :	12/01/2026
Echelle :	

Le présent projet reste la propriété de la S.A. THOMAS & PIRON . Il est protégé par la législation en matière de création et ne peut en aucun cas faire l'objet d'une copie même partielle sans l'autorisation de l'auteur .

Mr & Mme AUVERTIN - VILLEE Jean & Marie

Projet de construction d'une habitation à Gaurain



Image à titre d'illustration, non contractuelle.



PIGNON DROIT

AP-260006-AUVERTIN-LOJU-CLEL	
Date :	12/01/2026
Echelle :	

Le présent projet reste la propriété de la S.A. THOMAS & PIRON . Il est protégé par la législation en matière de création et ne peut en aucun cas faire l'objet d'une copie même partielle sans l'autorisation de l'auteur .

Mr & Mme AUVERTIN - VILLEE Jean & Marie

Projet de construction d'une habitation à Gaurain



Image à titre d'illustration, non contractuelle.



PIGNON GAUCHE

AP-260006-AUVERTIN-LOJU-CLEL	
Date :	12/01/2026
Echelle :	

Le présent projet reste la propriété de la S.A. THOMAS & PIRON. Il est protégé par la législation en matière de création et ne peut en aucun cas faire l'objet d'une copie même partielle sans l'autorisation de l'auteur.