

Mme & Mr AVESANI Vlassakoudis Jennifer & Loic

Projet de construction d'une habitation à Buzet

Image à titre d'illustration, non contractuelle.



PERSPECTIVE

AP-260113-01-AVESANI-VIMI-MEAR	
Date :	05/03/2026
Echelle :	

Le présent projet reste la propriété de la S.A. THOMAS & PIRON. Il est protégé par la législation en matière de création et ne peut en aucun cas faire l'objet d'une copie même partielle sans l'autorisation de l'auteur.

Mme & Mr AVESANI Vlassakoudis Jennifer & Loic

Projet de construction d'une habitation à Buzet

Image à titre d'illustration, non contractuelle.



PERSPECTIVE

AP-260113-01-AVESANI-VIMI-MEAR

Date : 05/03/2026

Echelle :

Le présent projet reste la propriété de la S.A. THOMAS & PIRON. Il est protégé par la législation en matière de création et ne peut en aucun cas faire l'objet d'une copie même partielle sans l'autorisation de l'auteur.

Mme & Mr AVESANI Vlassakoudis Jennifer & Loic

Projet de construction d'une habitation à Buzet

Image à titre d'illustration, non contractuelle.



PERSPECTIVE

AP-260113-01-AVESANI-VIMI-MEAR	
Date :	05/03/2026
Echelle :	

Le présent projet reste la propriété de la S.A. THOMAS & PIRON. Il est protégé par la législation en matière de création et ne peut en aucun cas faire l'objet d'une copie même partielle sans l'autorisation de l'auteur.

Mme & Mr AVESANI Vlassakoudis Jennifer & Loic

Projet de construction d'une habitation à Buzet

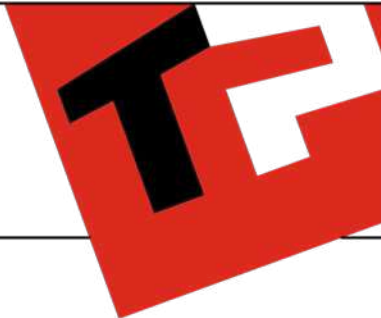


Image à titre d'illustration, non contractuelle.



Le présent projet reste la propriété de la S.A. THOMAS & PIRON. Il est protégé par la législation en matière de création et ne peut en aucun cas faire l'objet d'une copie même partielle sans l'autorisation de l'auteur.




PERSPECTIVE

AP-260113-01-AVESANI-VIMI-MEAR	
Date :	05/03/2026
Echelle :	


Mme & Mr AVESANI Vlassakoudis Jennifer & Loic

Projet de construction d'une habitation à BUZET

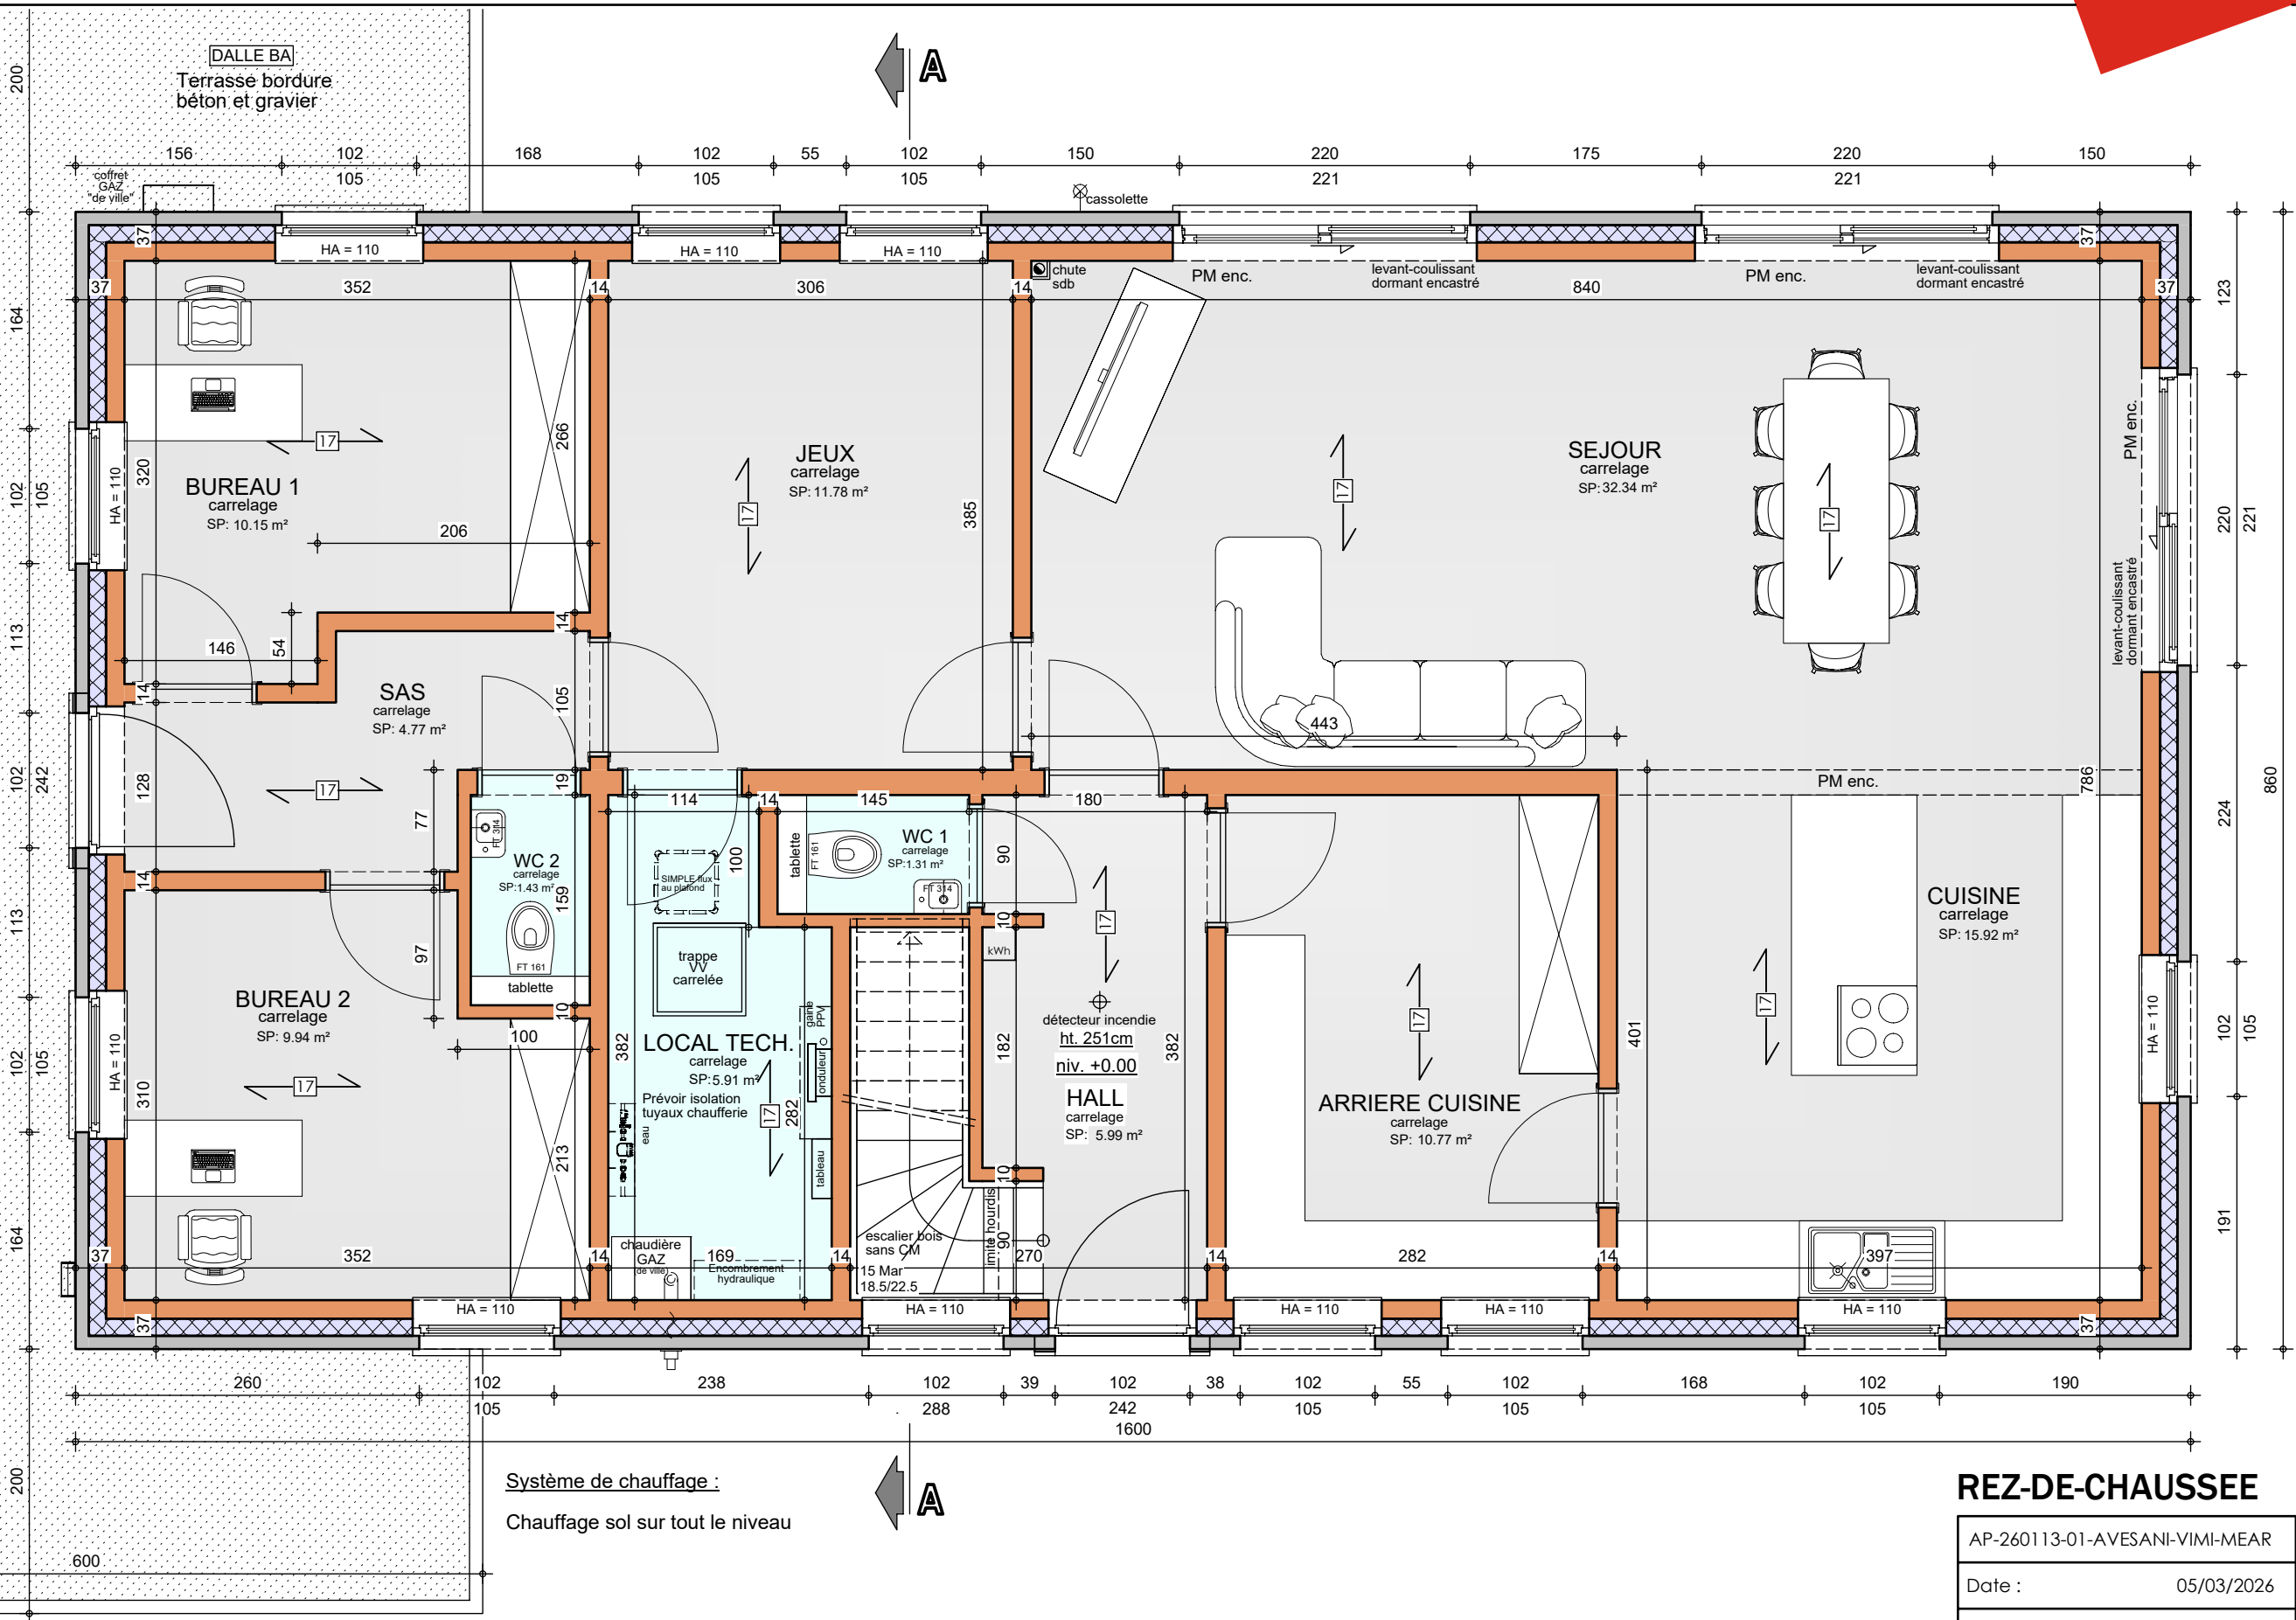

Mme & Mr AVESANI Vlassakoudis Jennifer & Loic

Projet de construction d'une habitation à BUZET

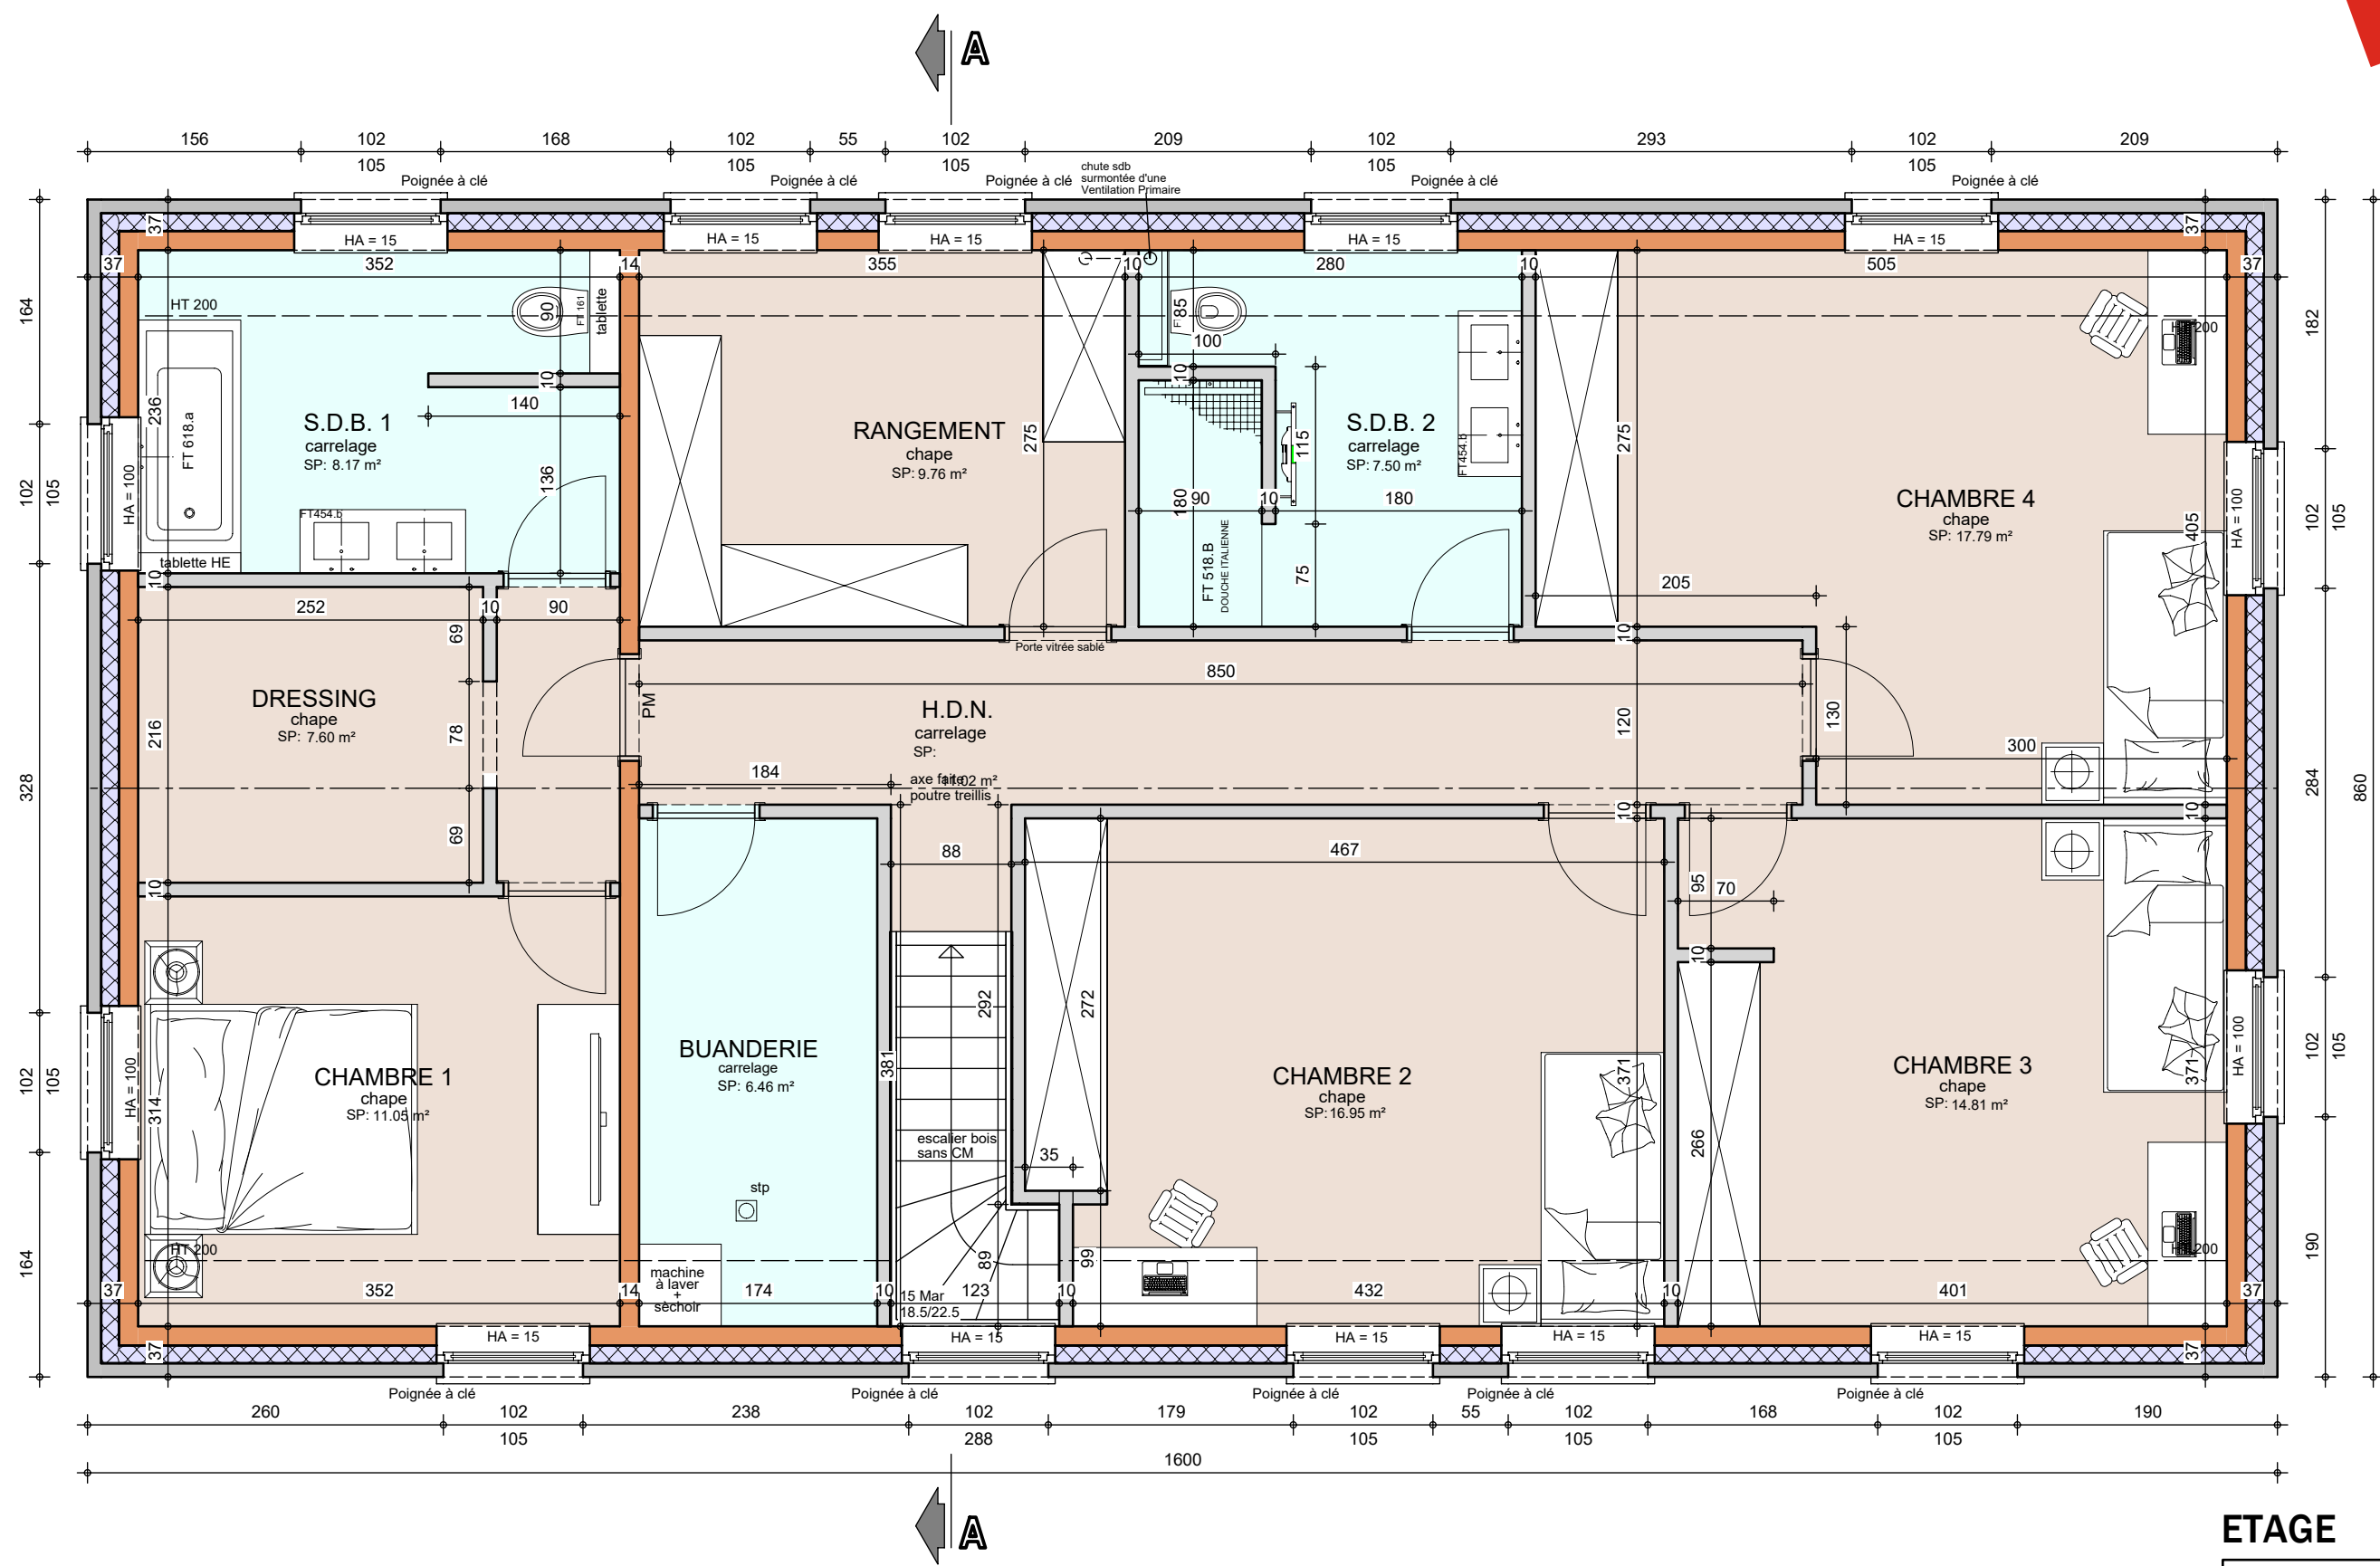

ETAGE


AP-260113-01-AVESANI-VIMI-MEAR	
Date :	05/03/2026
Echelle :	1/50



Le présent projet reste la propriété de la S.A. THOMAS & PIRON. Il est protégé par la législation en matière de création et ne peut en aucun cas faire l'objet d'une copie même partielle sans l'autorisation de l'auteur.

Mme & Mr AVESANI Vlassakoudis Jennifer & Loic

Projet de construction d'une habitation à BUZET

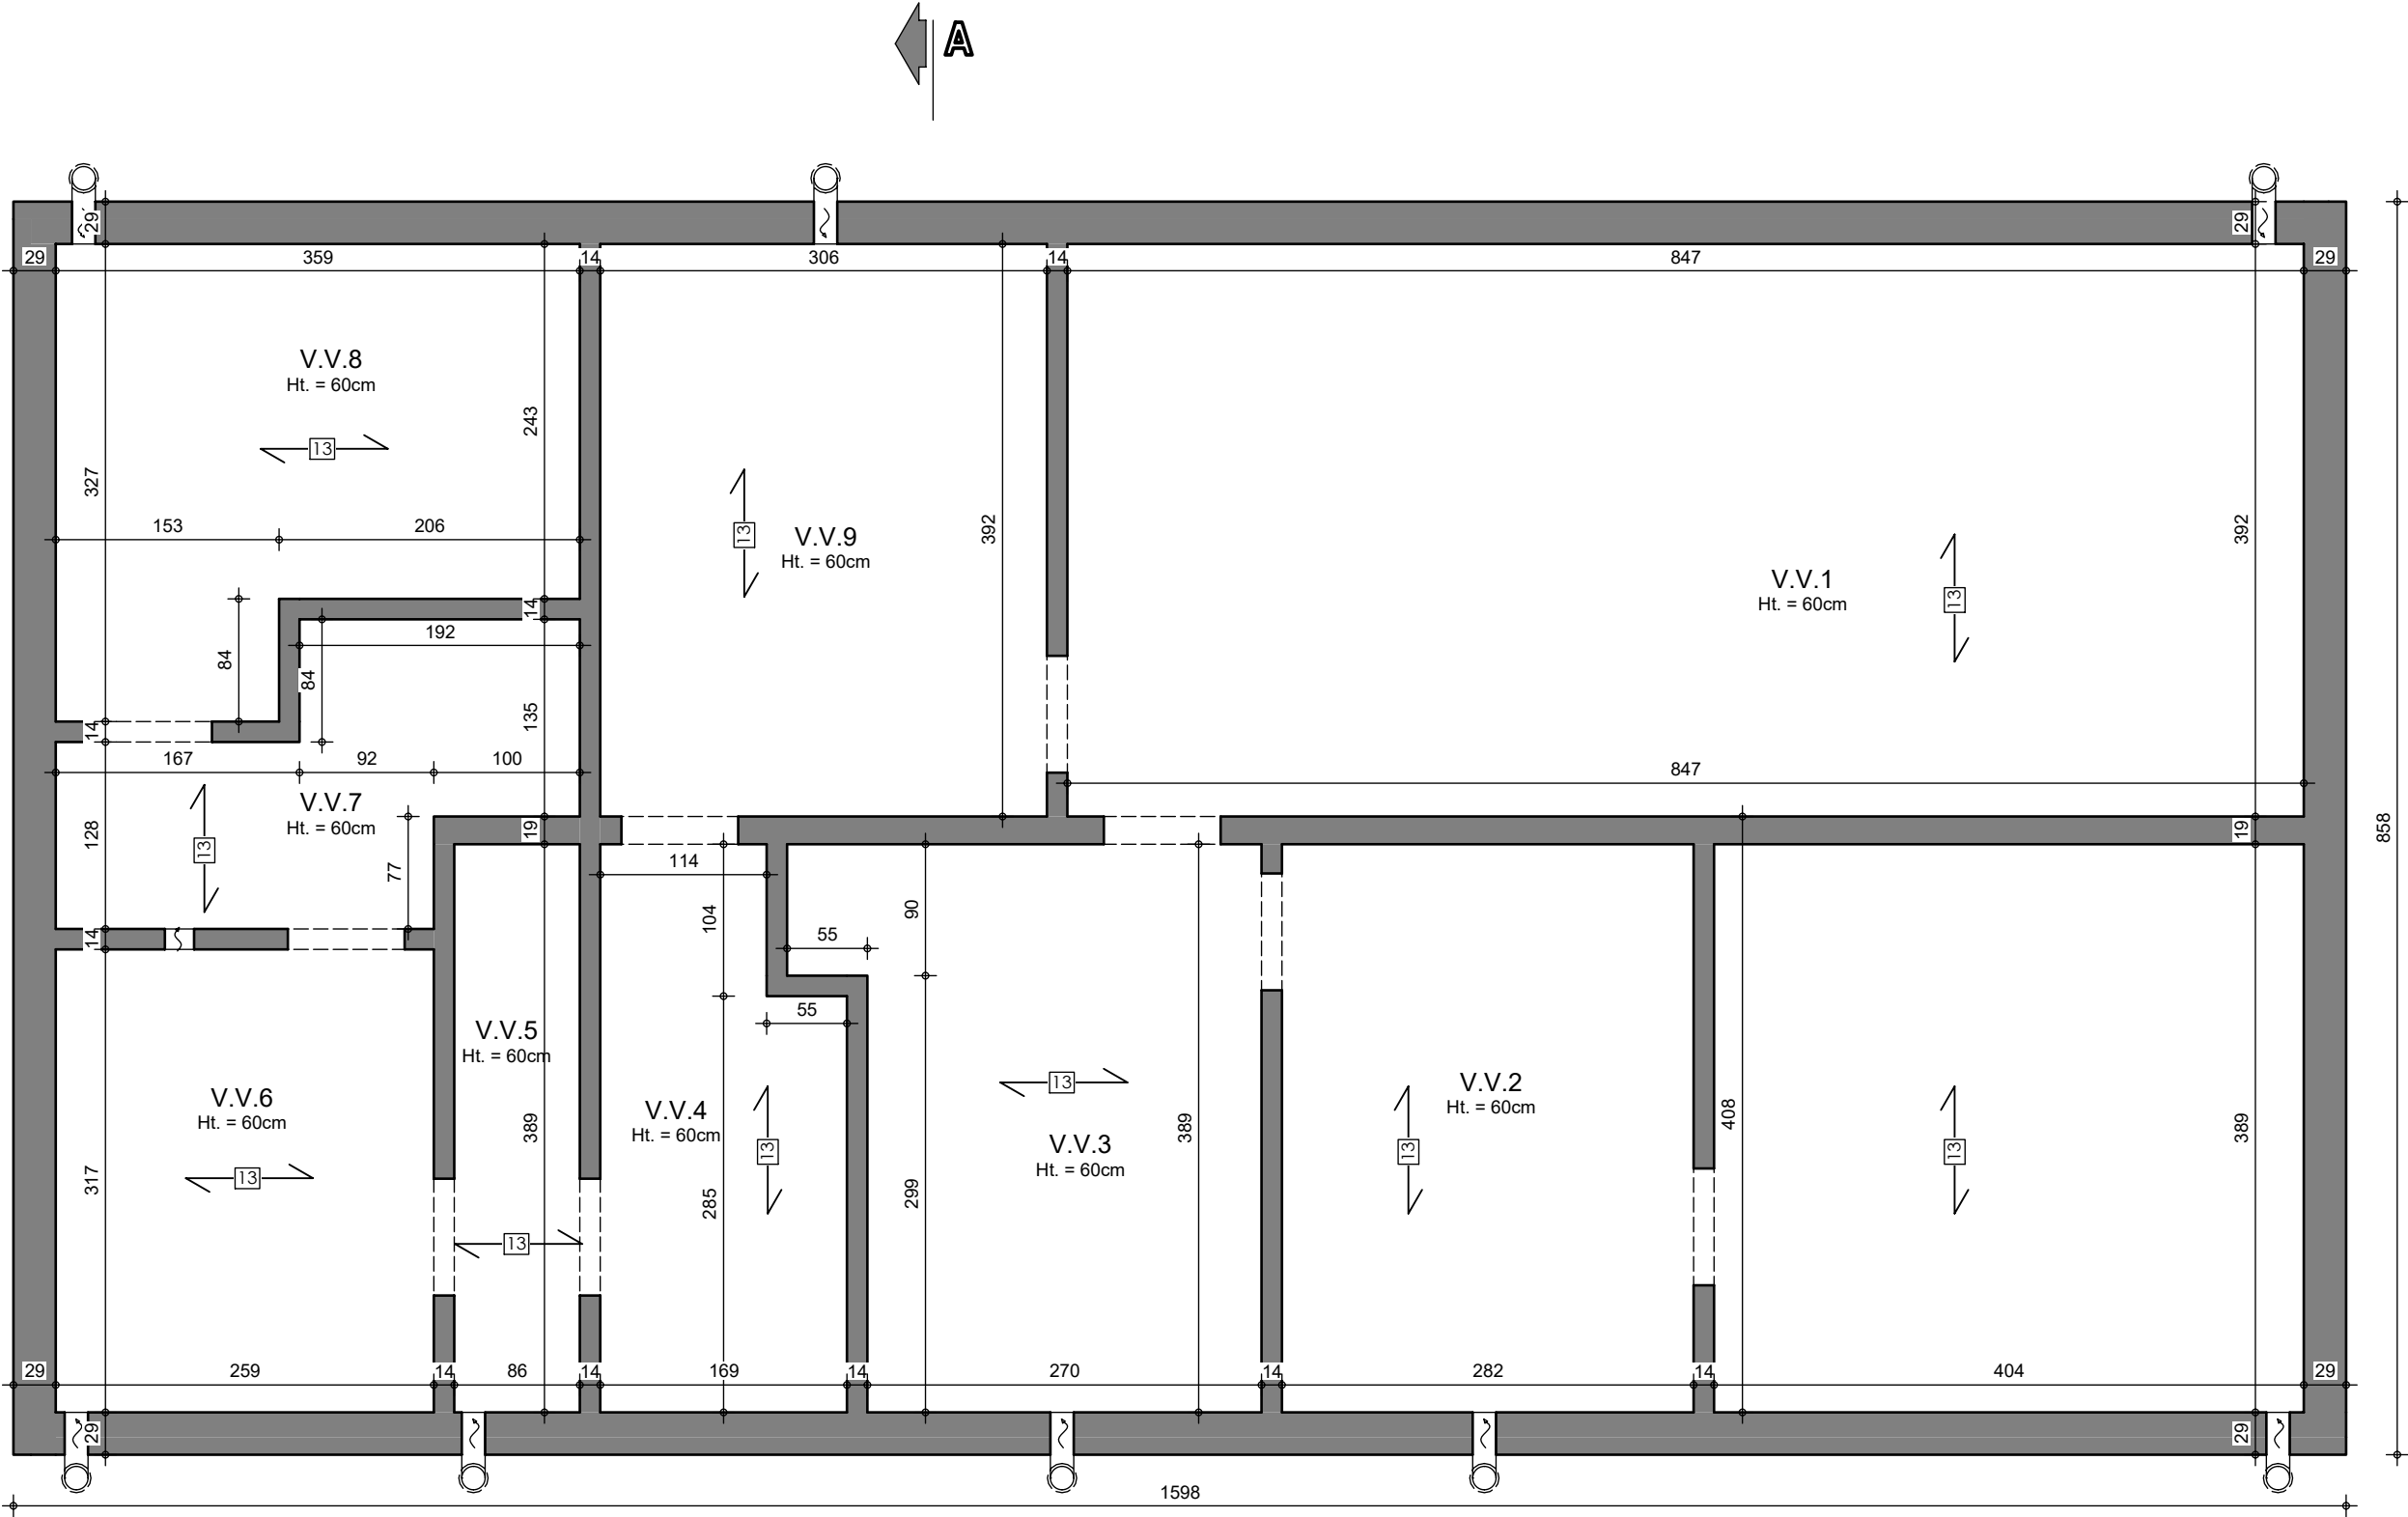

SOUS-SOL


AP-260113-01-AVESANI-VIMI-MEAR

Date : 05/03/2026

Echelle : 1/50

Mme & Mr AVESANI Vlassakoudis Jennifer & Loic

Projet de construction d'une habitation à BUZET

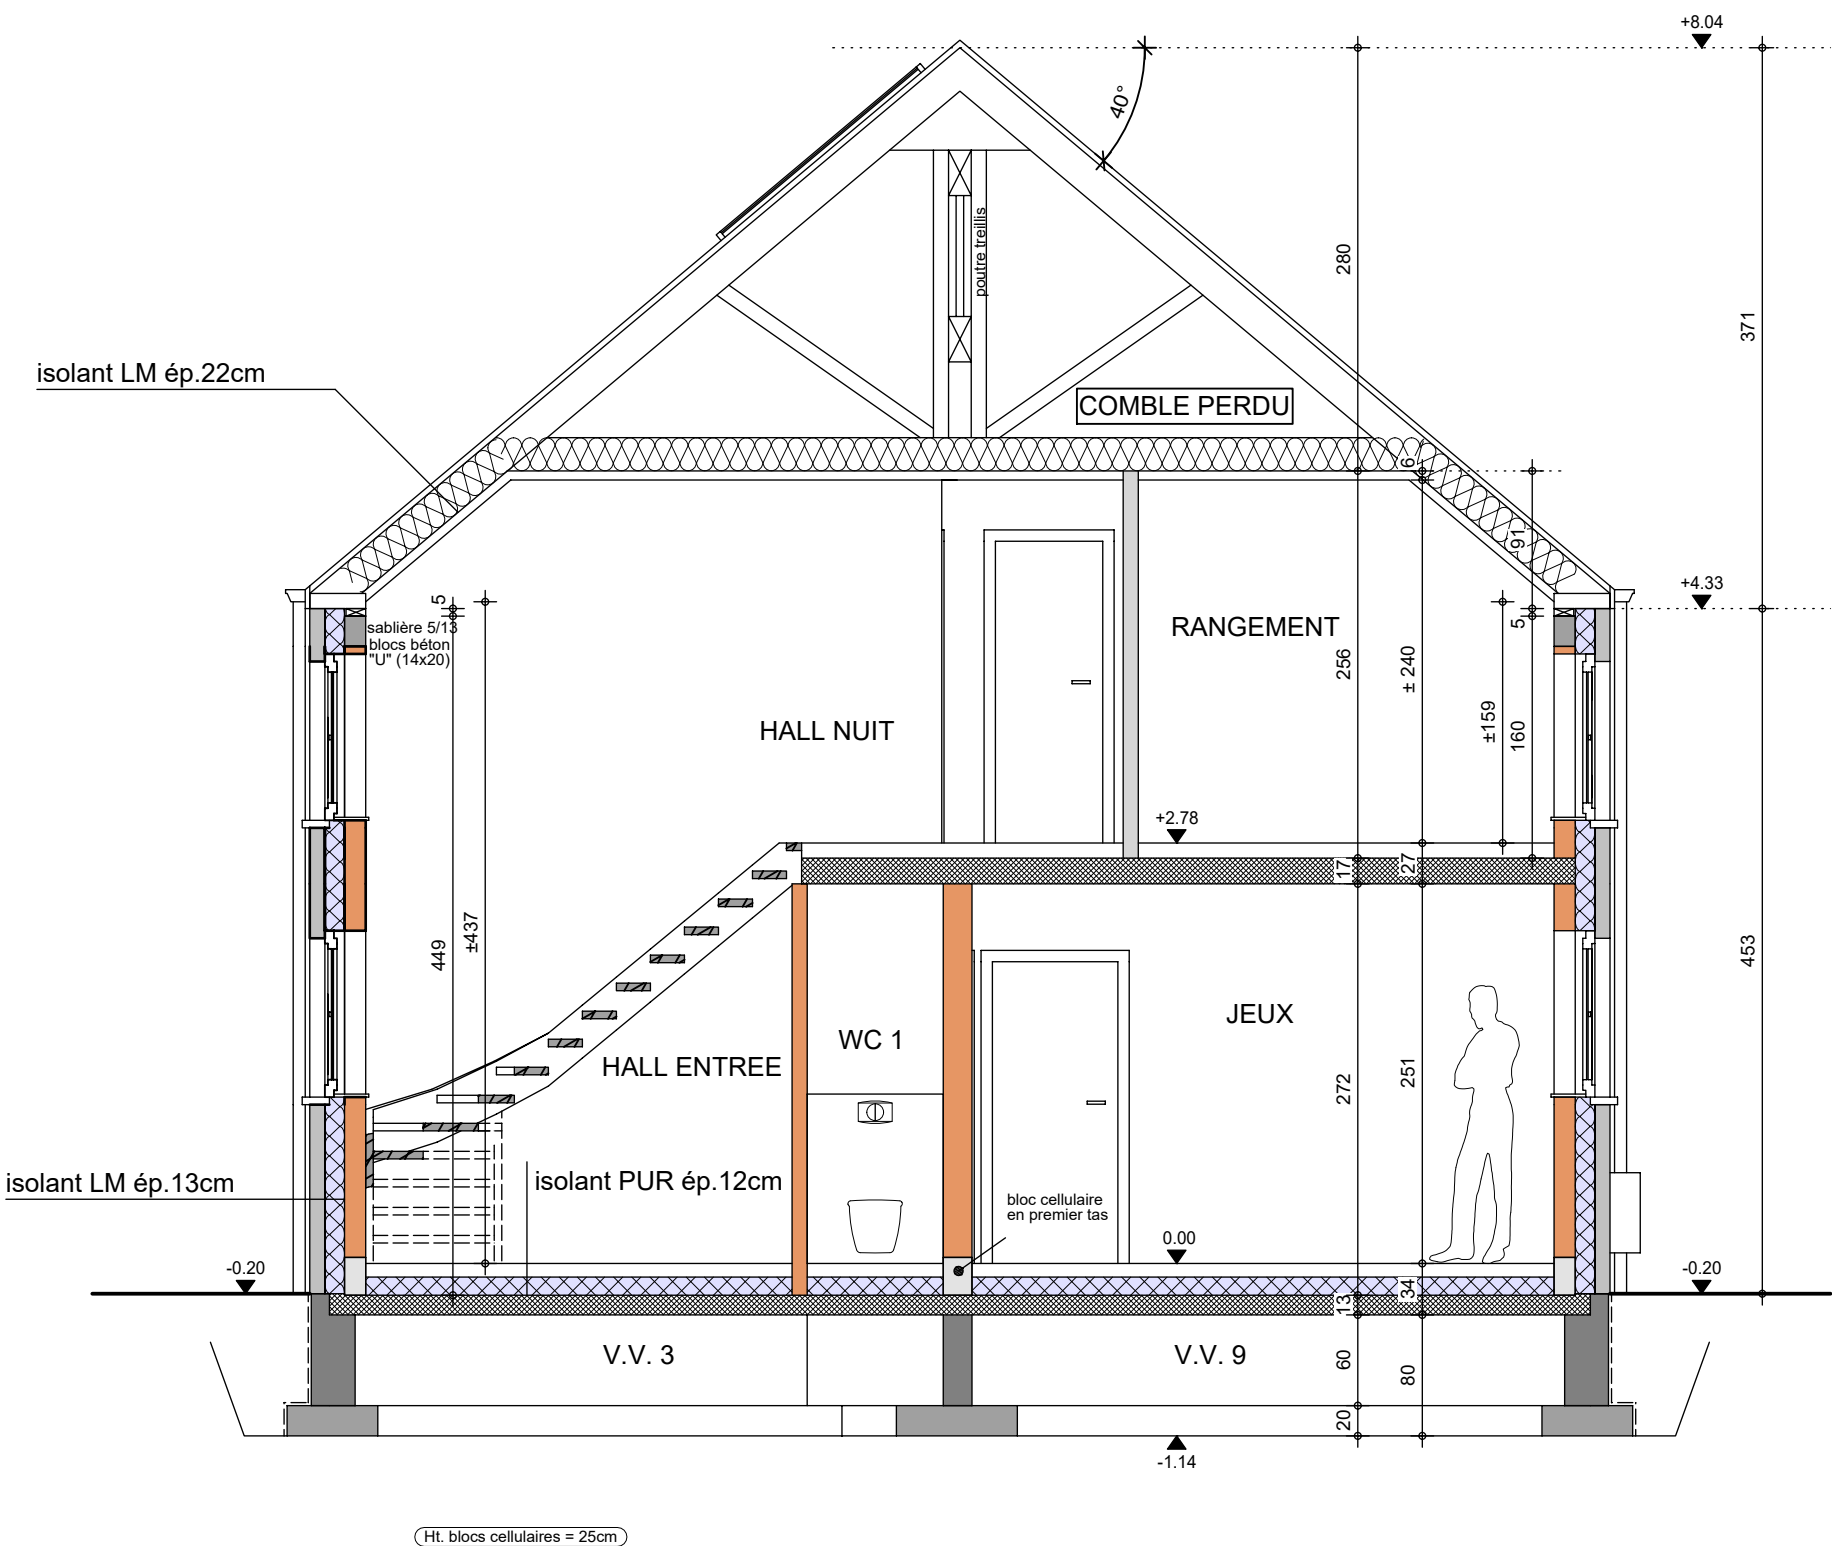

COUPE AA

AP-260113-01-AVESANI-VIMI-MEAR

Date : 05/03/2026

Echelle : 1/50

Mme & Mr AVESANI Vlassakoudis Jennifer & Loic

Projet de construction d'une habitation à Buzet

Image à titre d'illustration, non contractuelle.



FACADE AVANT

AP-260113-01-AVESANI-VIMI-MEAR	
Date :	05/03/2026
Echelle :	

Le présent projet reste la propriété de la S.A. THOMAS & PIRON . Il est protégé par la législation en matière de création et ne peut en aucun cas faire l'objet d'une copie même partielle sans l'autorisation de l'auteur .

Mme & Mr AVESANI Vlassakoudis Jennifer & Loic

Projet de construction d'une habitation à Buzet

Image à titre d'illustration, non contractuelle.



FACADE ARRIERE

AP-260113-01-AVESANI-VIMI-MEAR	
Date :	05/03/2026
Echelle :	

Le présent projet reste la propriété de la S.A. THOMAS & PIRON. Il est protégé par la législation en matière de création et ne peut en aucun cas faire l'objet d'une copie même partielle sans l'autorisation de l'auteur.

Mme & Mr AVESANI Vlassakoudis Jennifer & Loic

Projet de construction d'une habitation à Buzet

Image à titre d'illustration, non contractuelle.



FACADE DROITE

AP-260113-01-AVESANI-VIMI-MEAR	
Date :	05/03/2026
Echelle :	

Le présent projet reste la propriété de la S.A. THOMAS & PIRON. Il est protégé par la législation en matière de création et ne peut en aucun cas faire l'objet d'une copie même partielle sans l'autorisation de l'auteur.

Mme & Mr AVESANI Vlassakoudis Jennifer & Loic

Projet de construction d'une habitation à Buzet

Image à titre d'illustration, non contractuelle.



FACADE GAUCHE

AP-260113-01-AVESANI-VIMI-MEAR	
Date :	05/03/2026
Echelle :	

Le présent projet reste la propriété de la S.A. THOMAS & PIRON. Il est protégé par la législation en matière de création et ne peut en aucun cas faire l'objet d'une copie même partielle sans l'autorisation de l'auteur.