
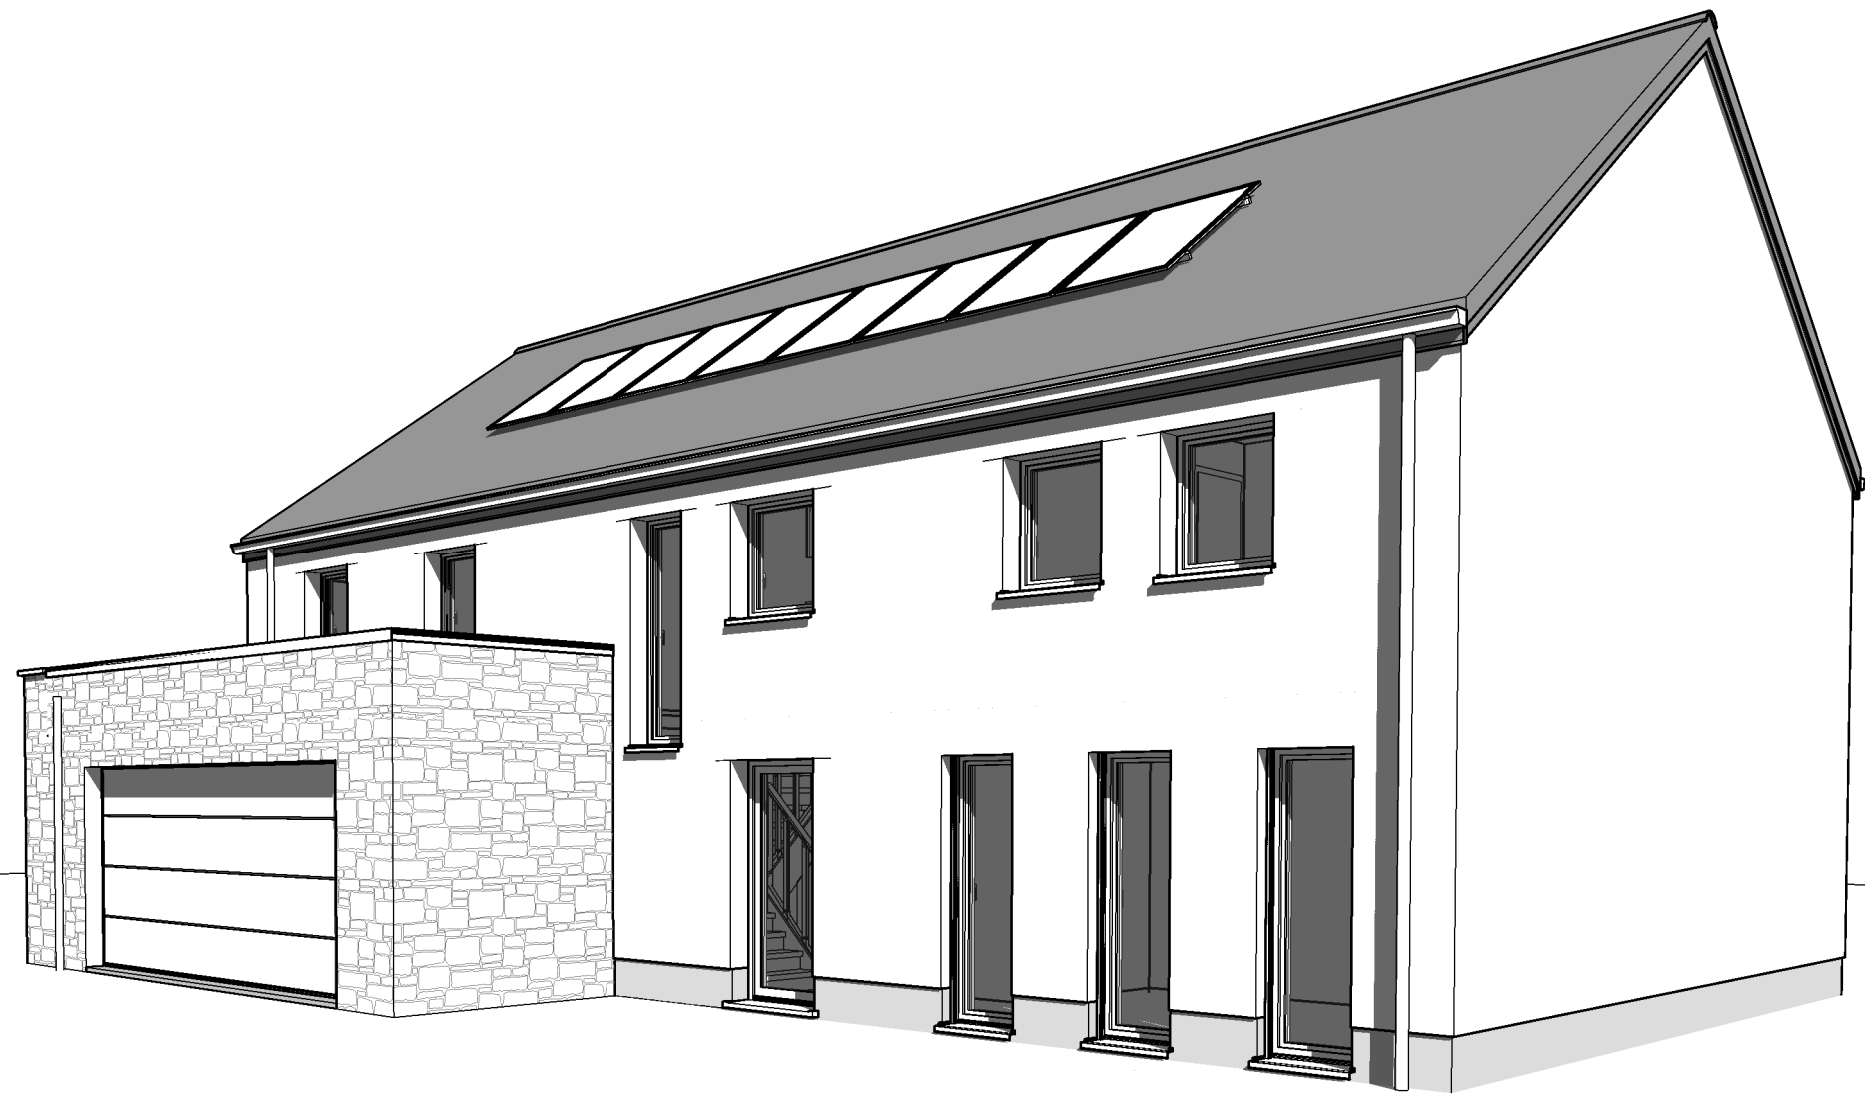
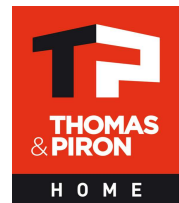


Date :	22/11/2021	Echelle :

Le présent projet reste la propriété de la S.A. THOMAS & PIRON. Il est protégé par la législation en matière de création et ne peut en aucun cas faire l'objet d'une copie même partielle sans l'autorisation de l'auteur.

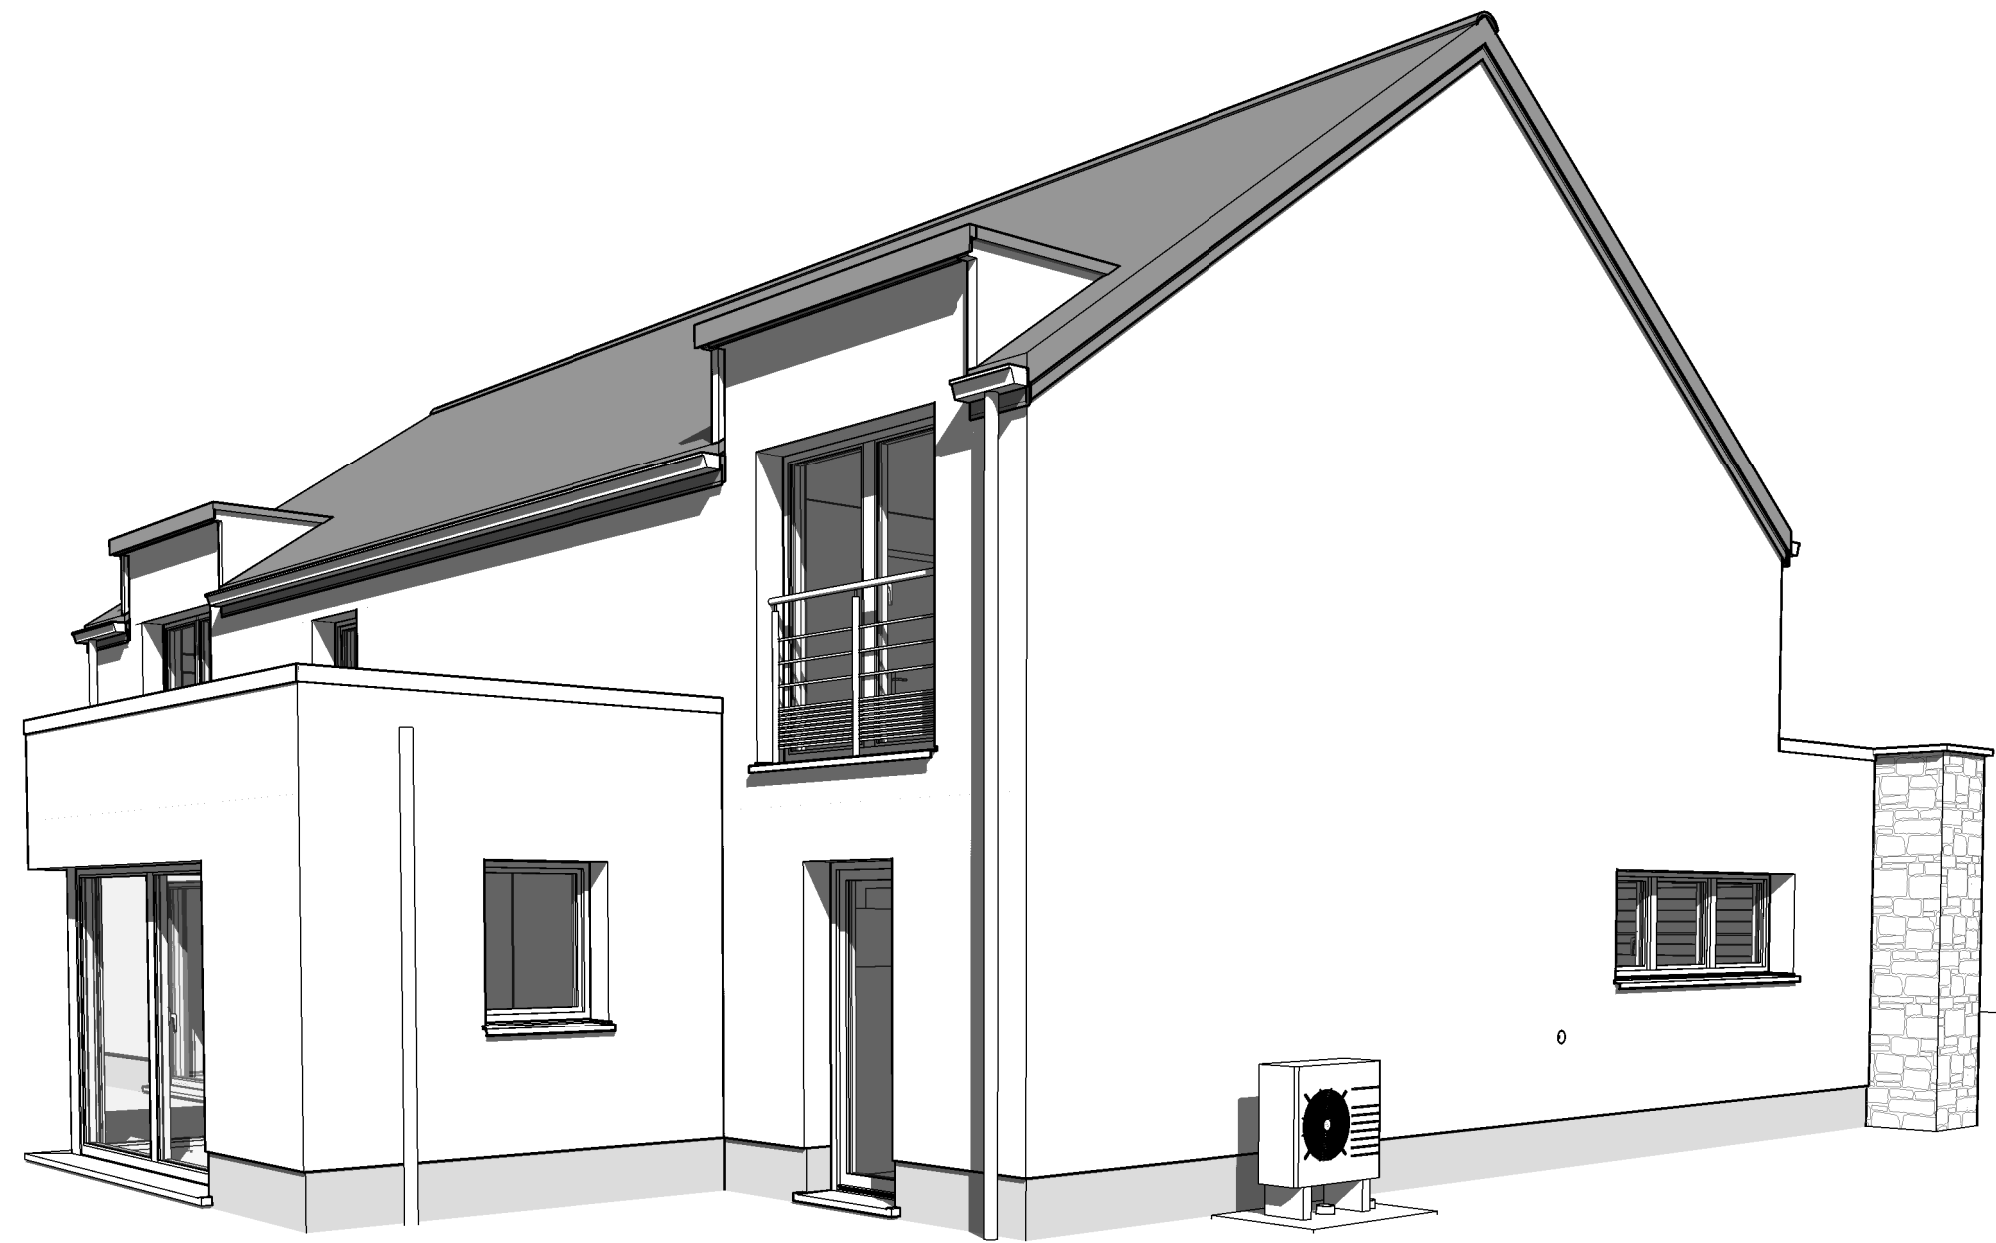


Date :	22/11/2021	Echelle :


Le présent projet reste la propriété de la S.A. THOMAS & PIRON. Il est protégé par la législation en matière de création et ne peut en aucun cas faire l'objet d'une copie même partielle sans l'autorisation de l'auteur.




Date :	22/11/2021 Echelle :

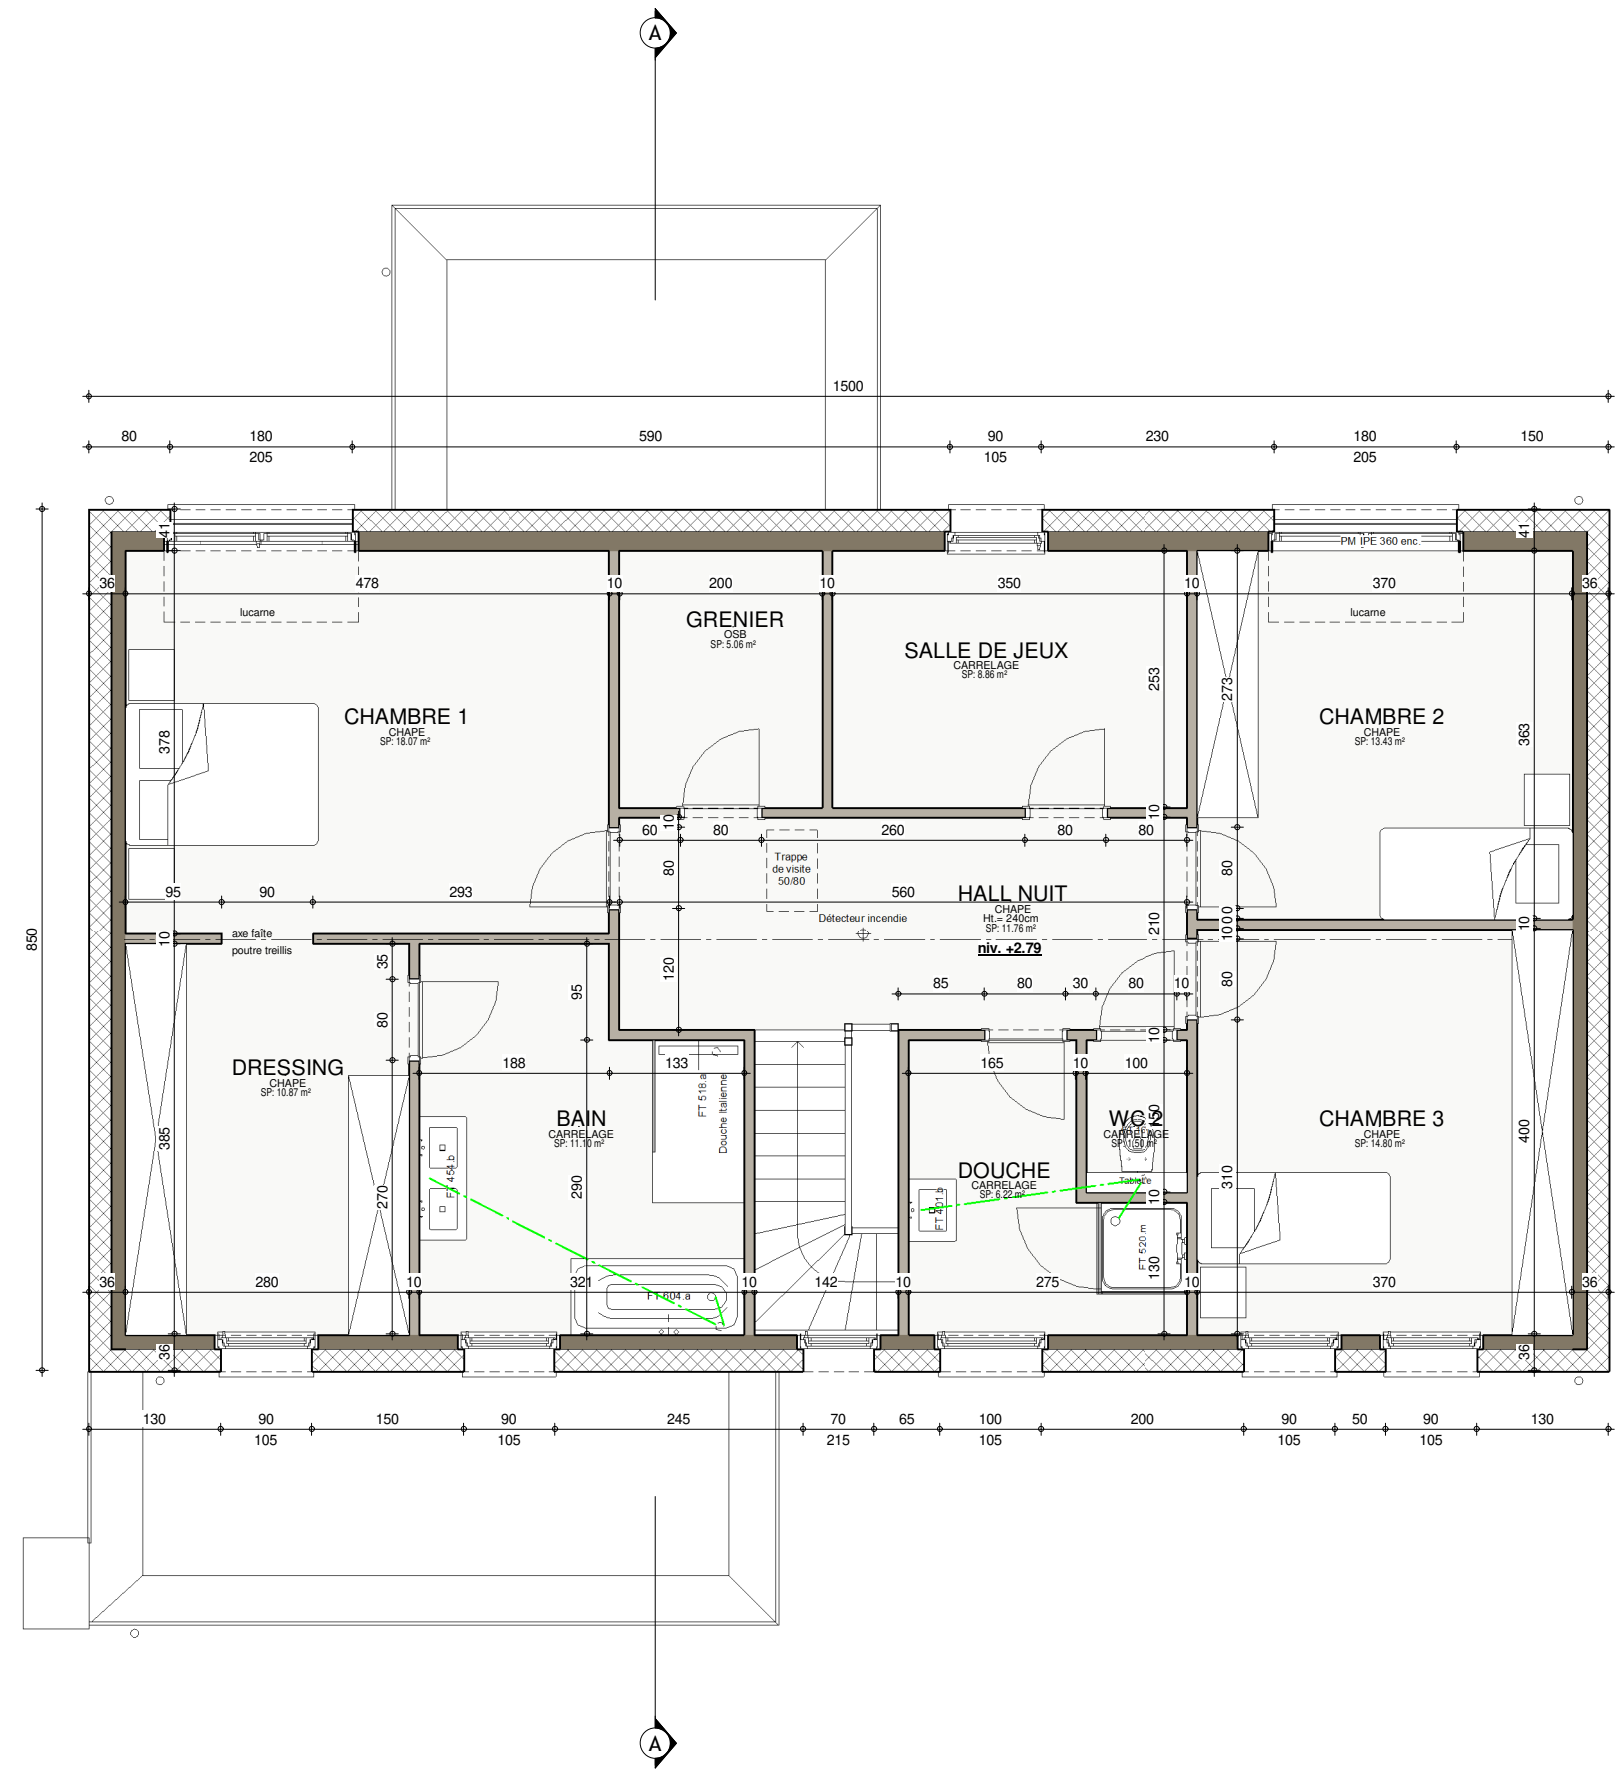


ETAGE

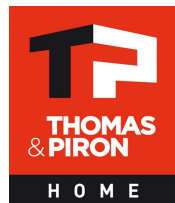

Date :	22/11/2021	Echelle :	1/75
--------	------------	-----------	------

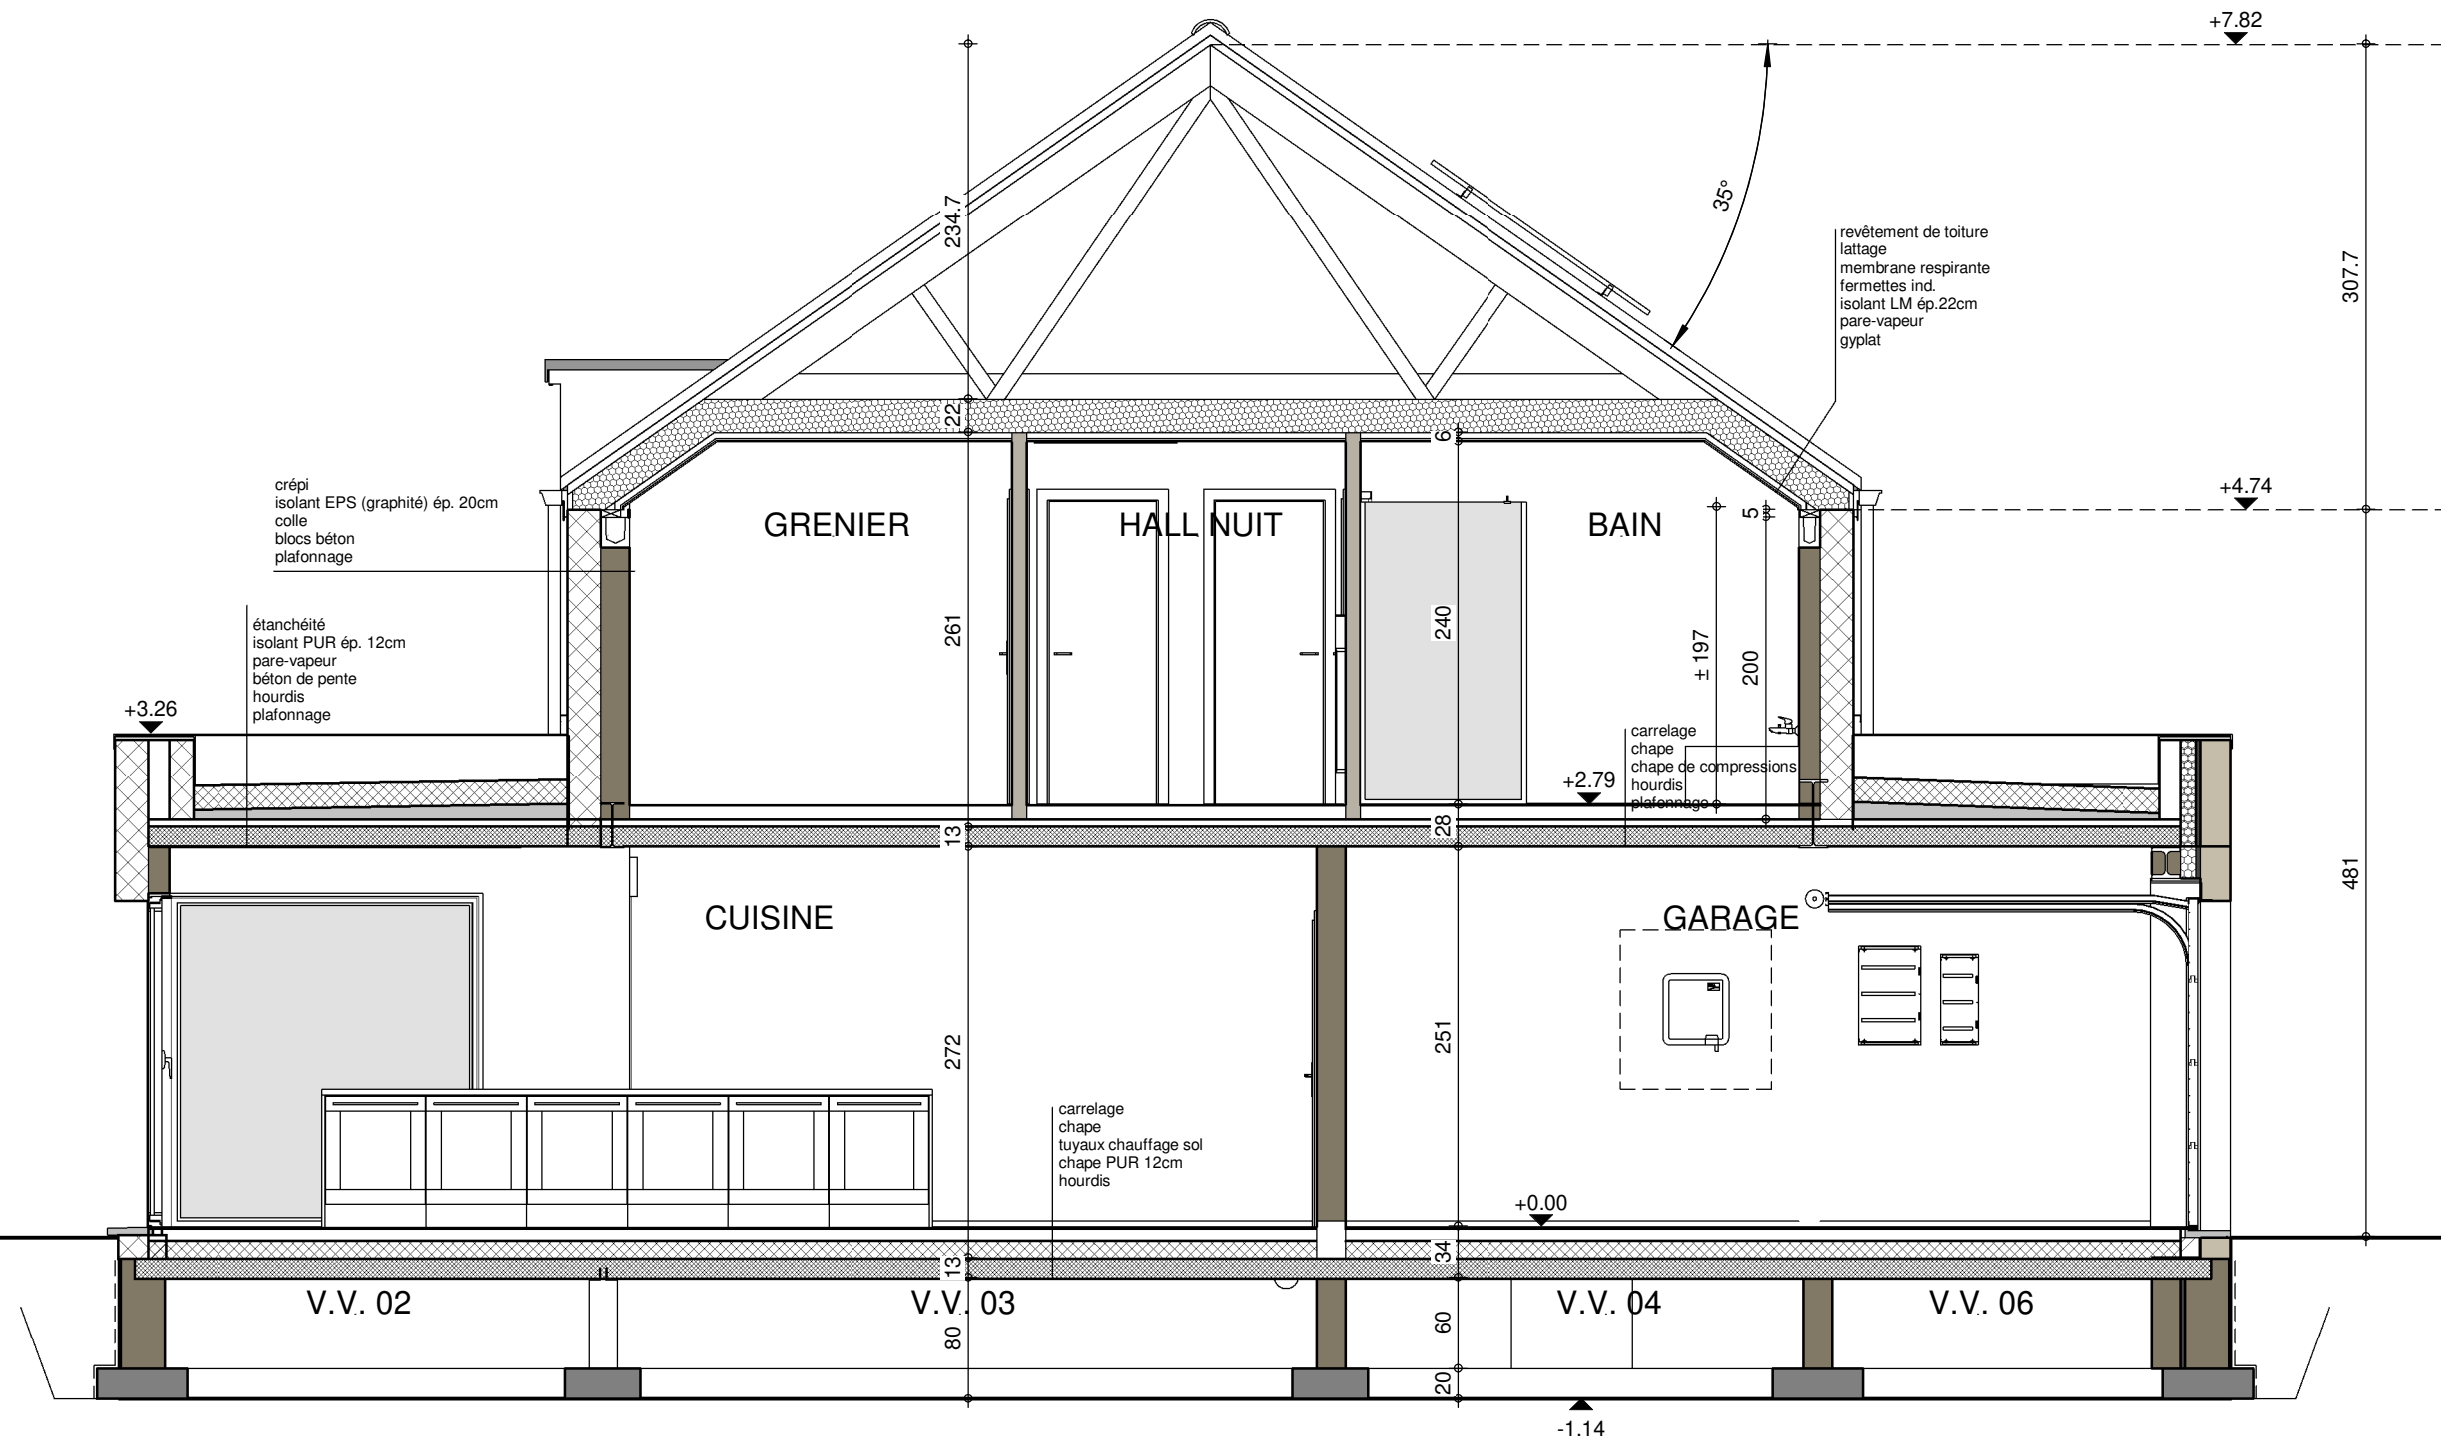


Toutes fondations sur bon sol et à l'abri du gel.

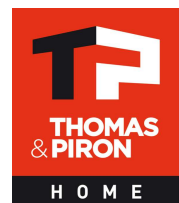

COUPE AA

Date :	22/11/2021	Echelle :
--------	------------	-----------



Le présent projet reste la propriété de la S.A. THOMAS & PIRON. Il est protégé par la législation en matière de création et ne peut en aucun cas faire l'objet d'une copie même partielle sans l'autorisation de l'auteur.

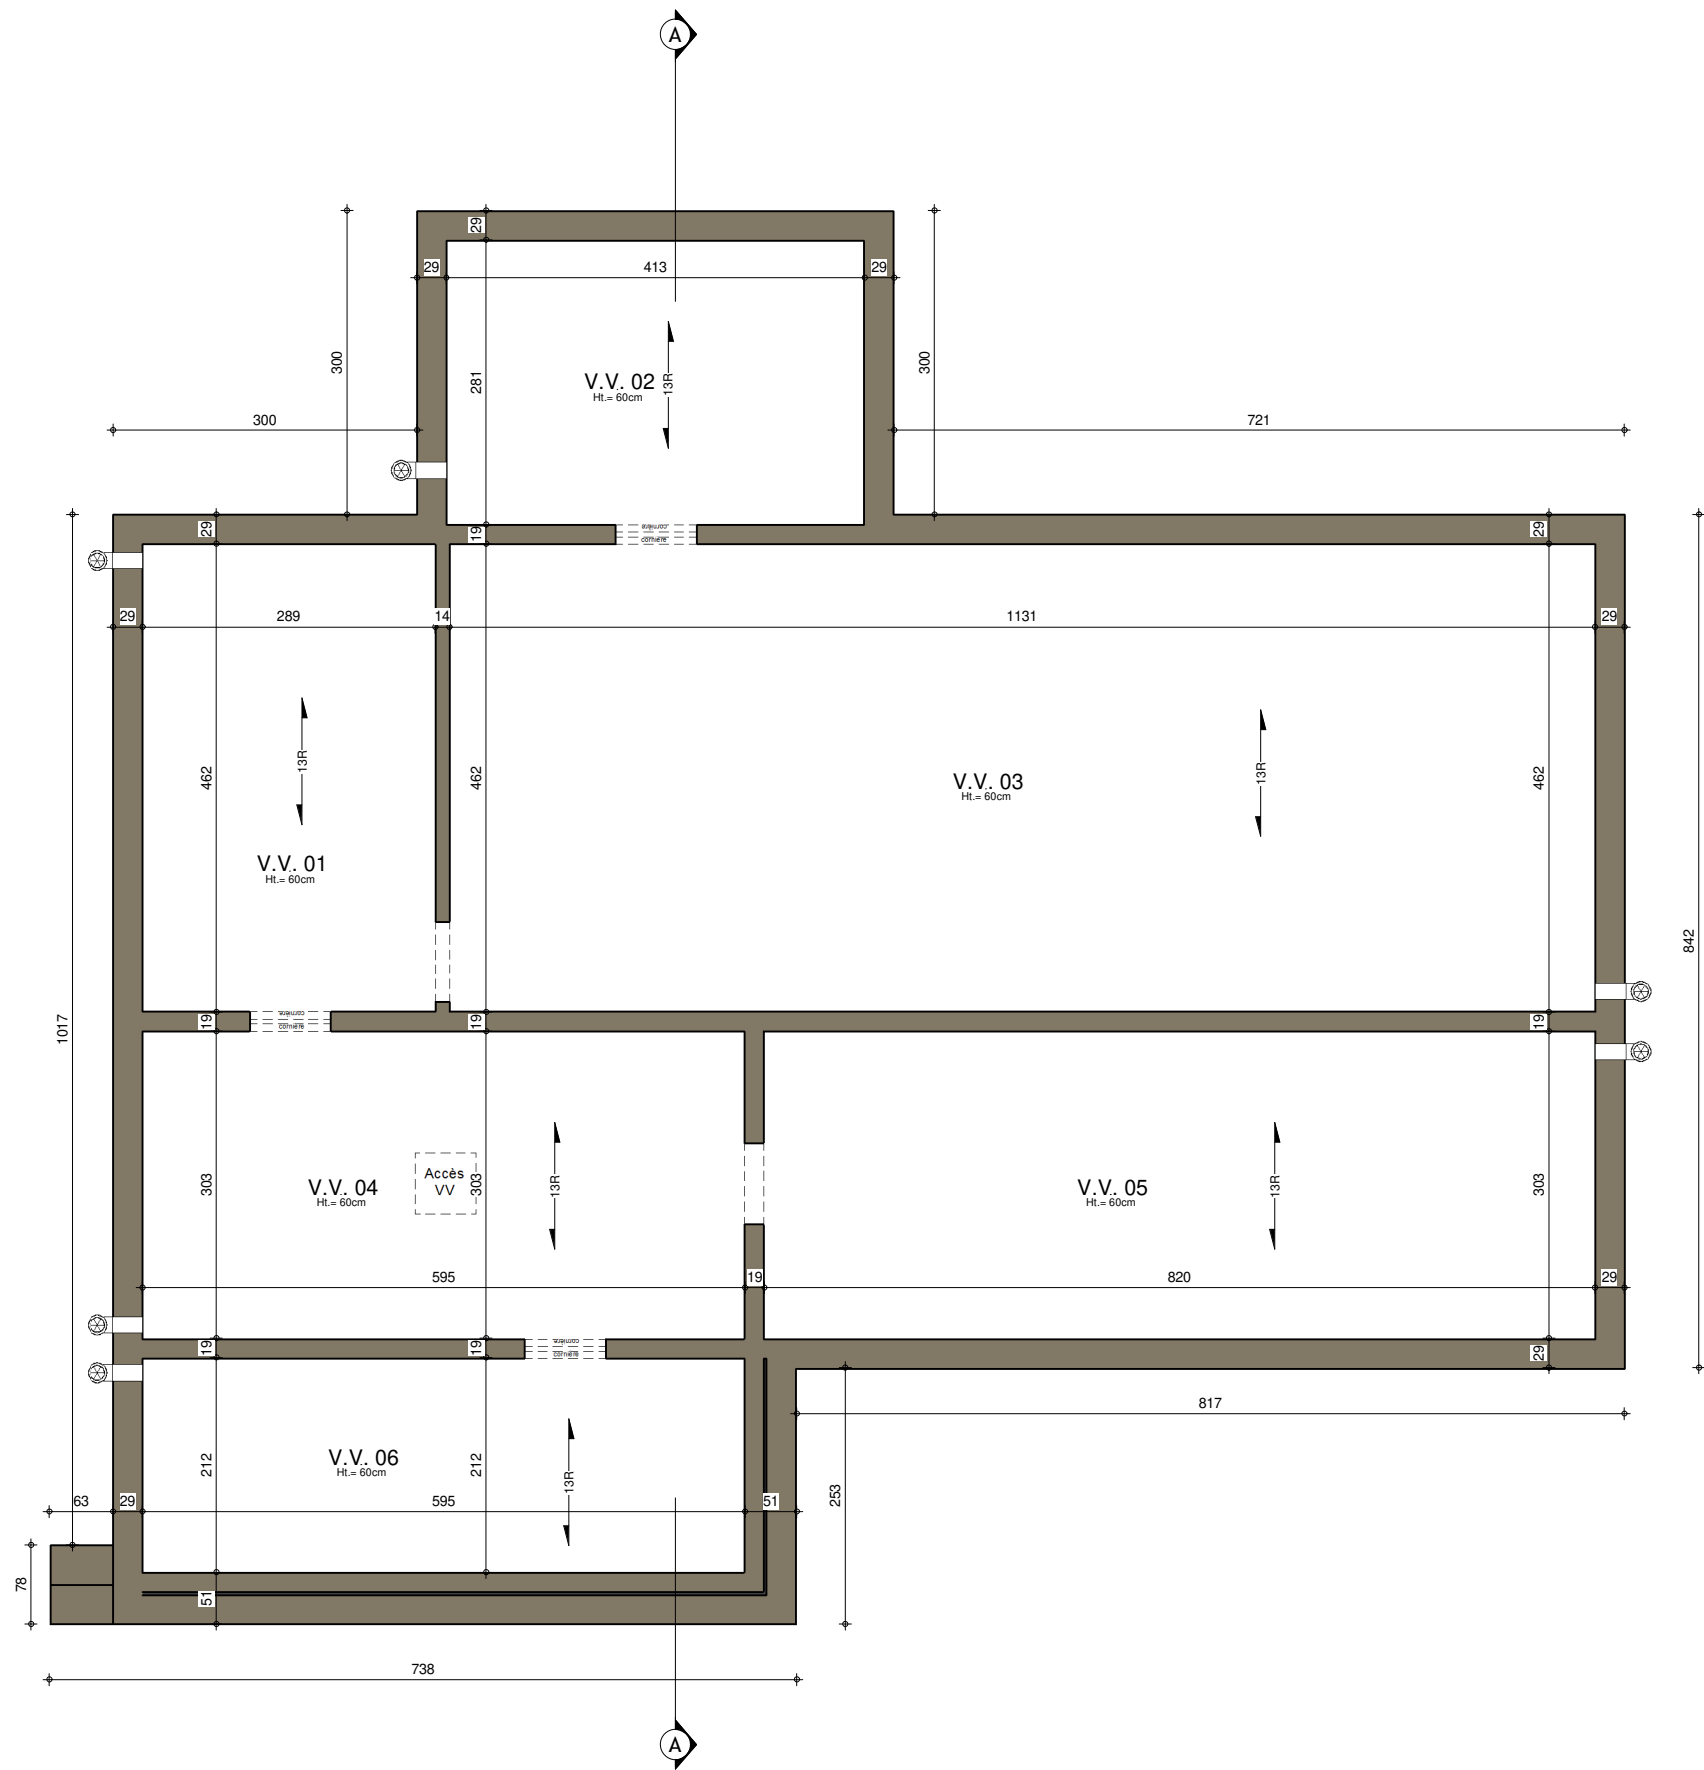

SOUS-SOL : Egouttage





Date :	22/11/2021	Echelle :	1/75
--------	------------	-----------	------

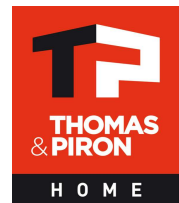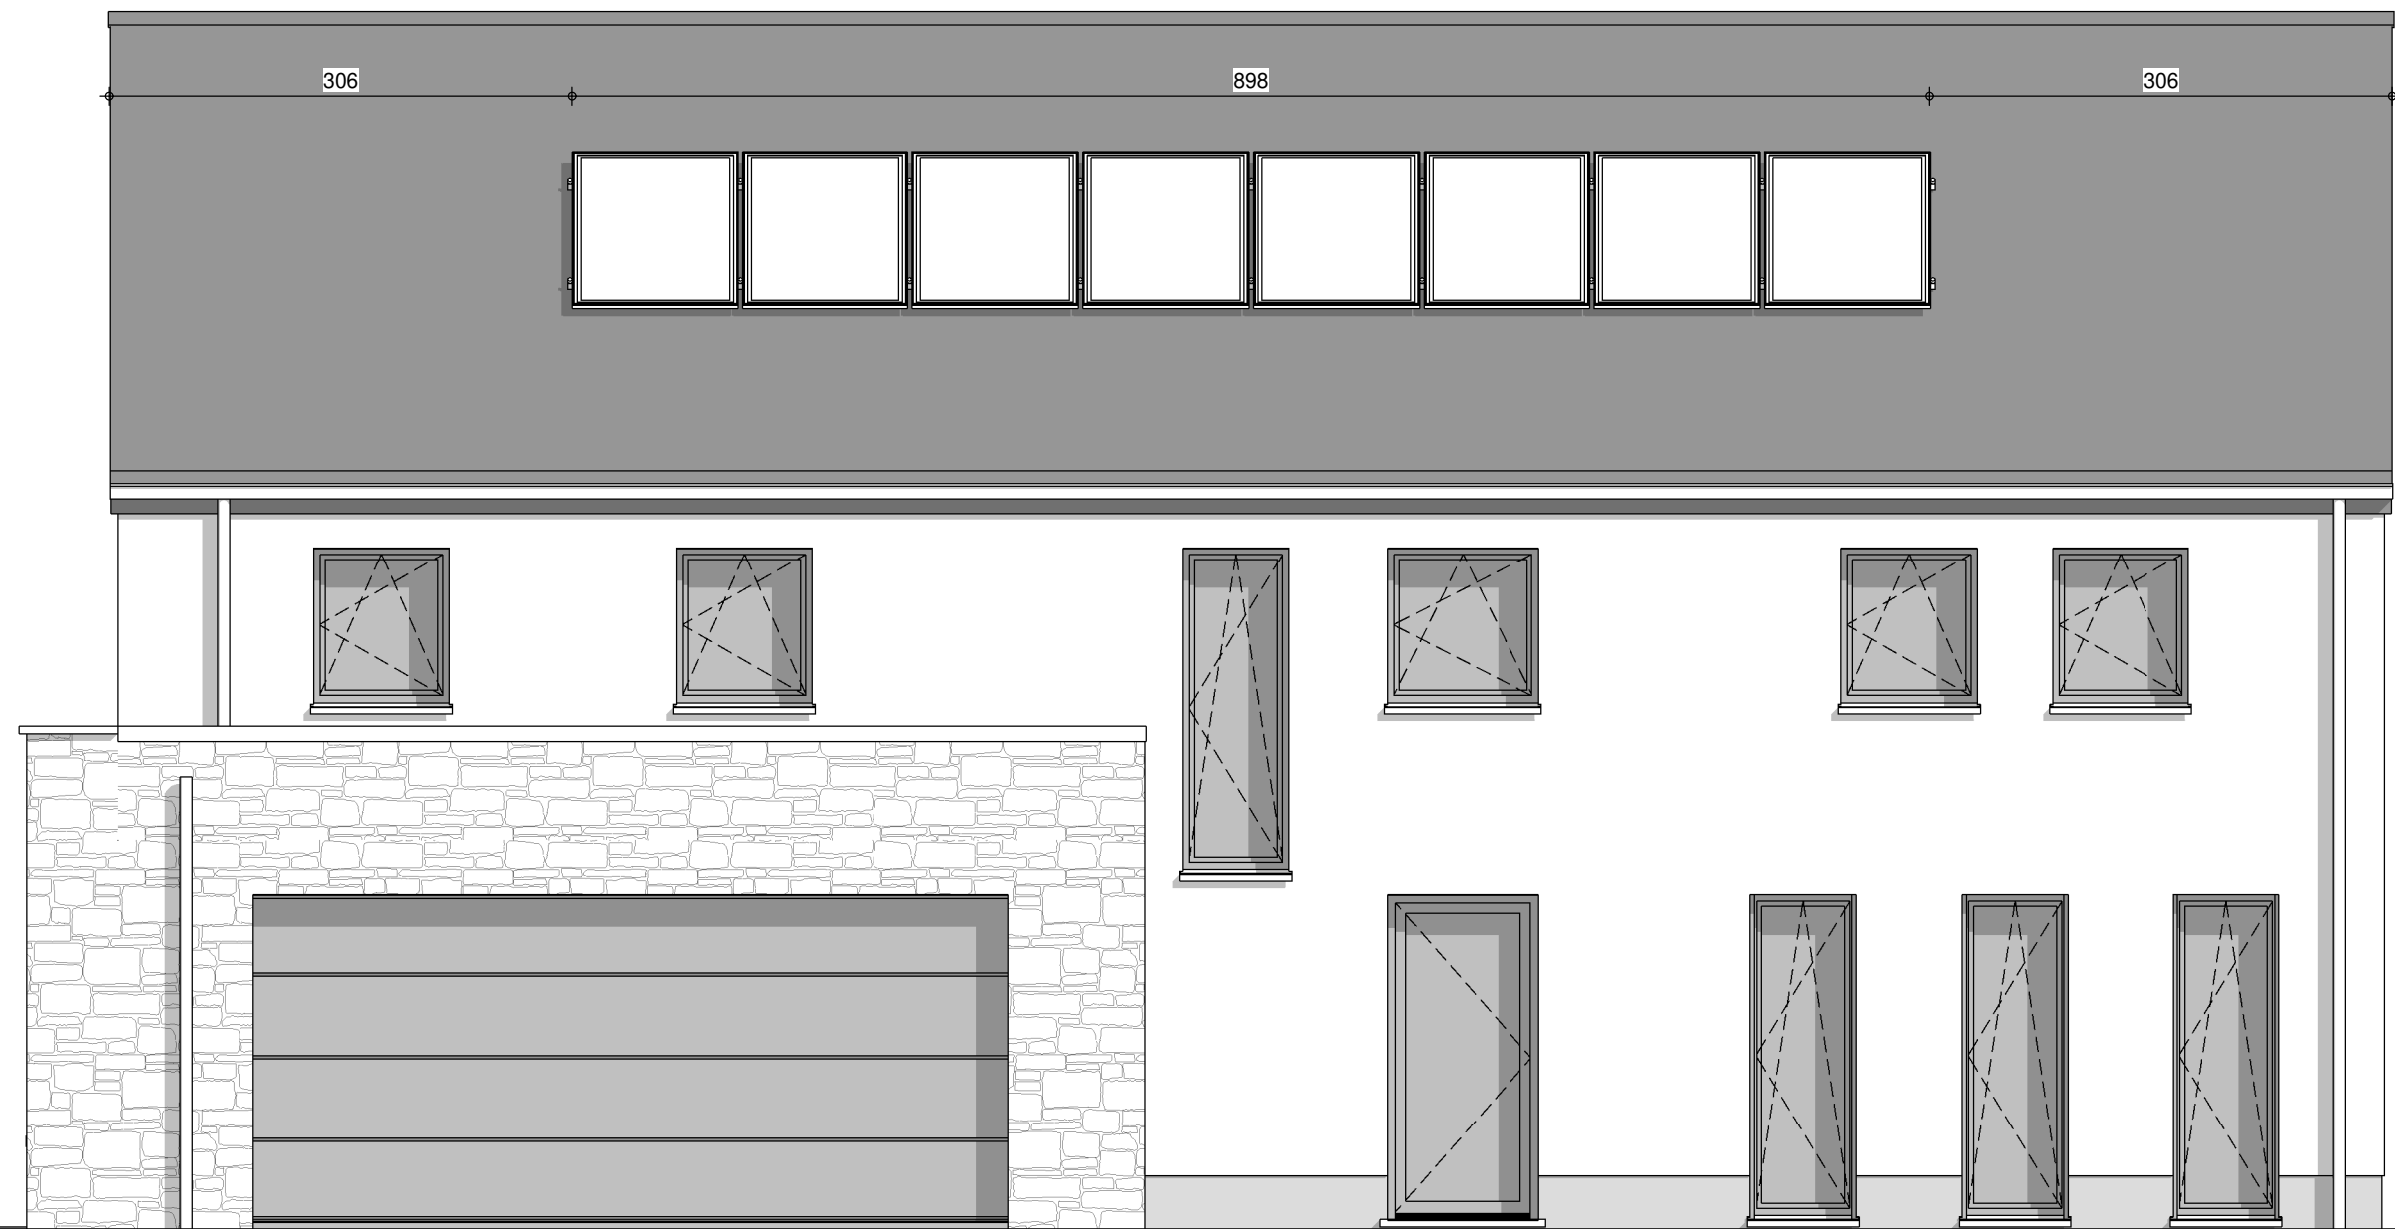

FACADE AVANT

Date :	22/11/2021	Echelle :	1/50
--------	------------	-----------	------



Le présent projet reste la propriété de la S.A. THOMAS & PIRON. Il est protégé par la législation en matière de création et ne peut en aucun cas faire l'objet d'une copie même partielle sans l'autorisation de l'auteur.

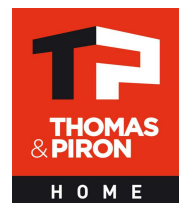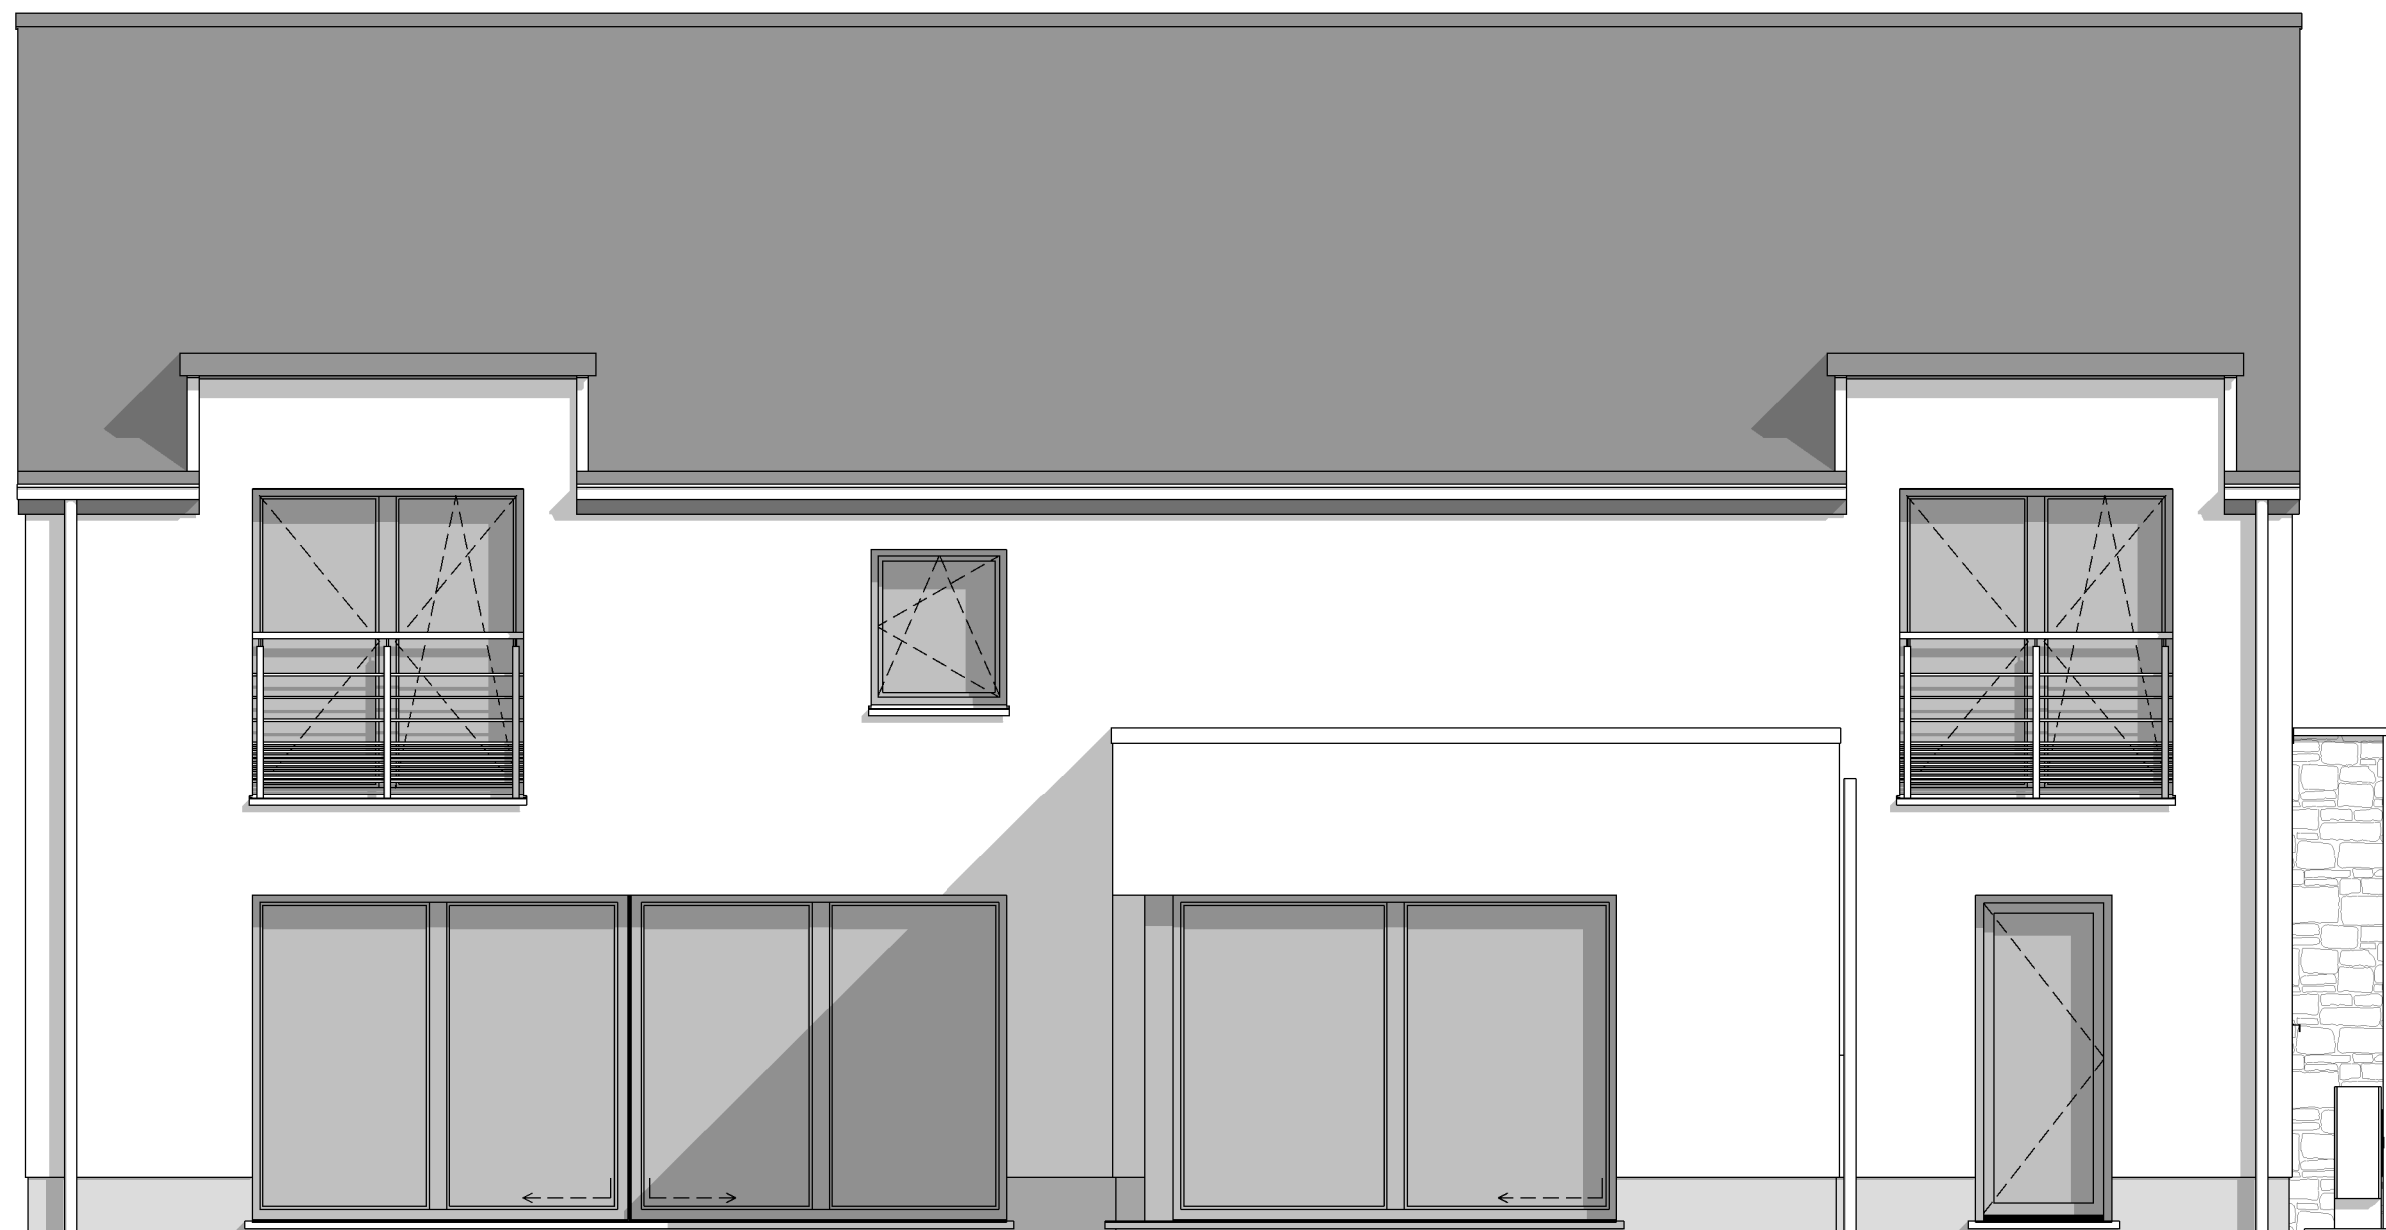

FACADE ARRIERE

Date :	22/11/2021	Echelle :	1/50
--------	------------	-----------	------



Le présent projet reste la propriété de la S.A. THOMAS & PIRON. Il est protégé par la législation en matière de création et ne peut en aucun cas faire l'objet d'une copie même partielle sans l'autorisation de l'auteur.

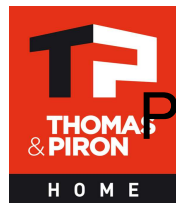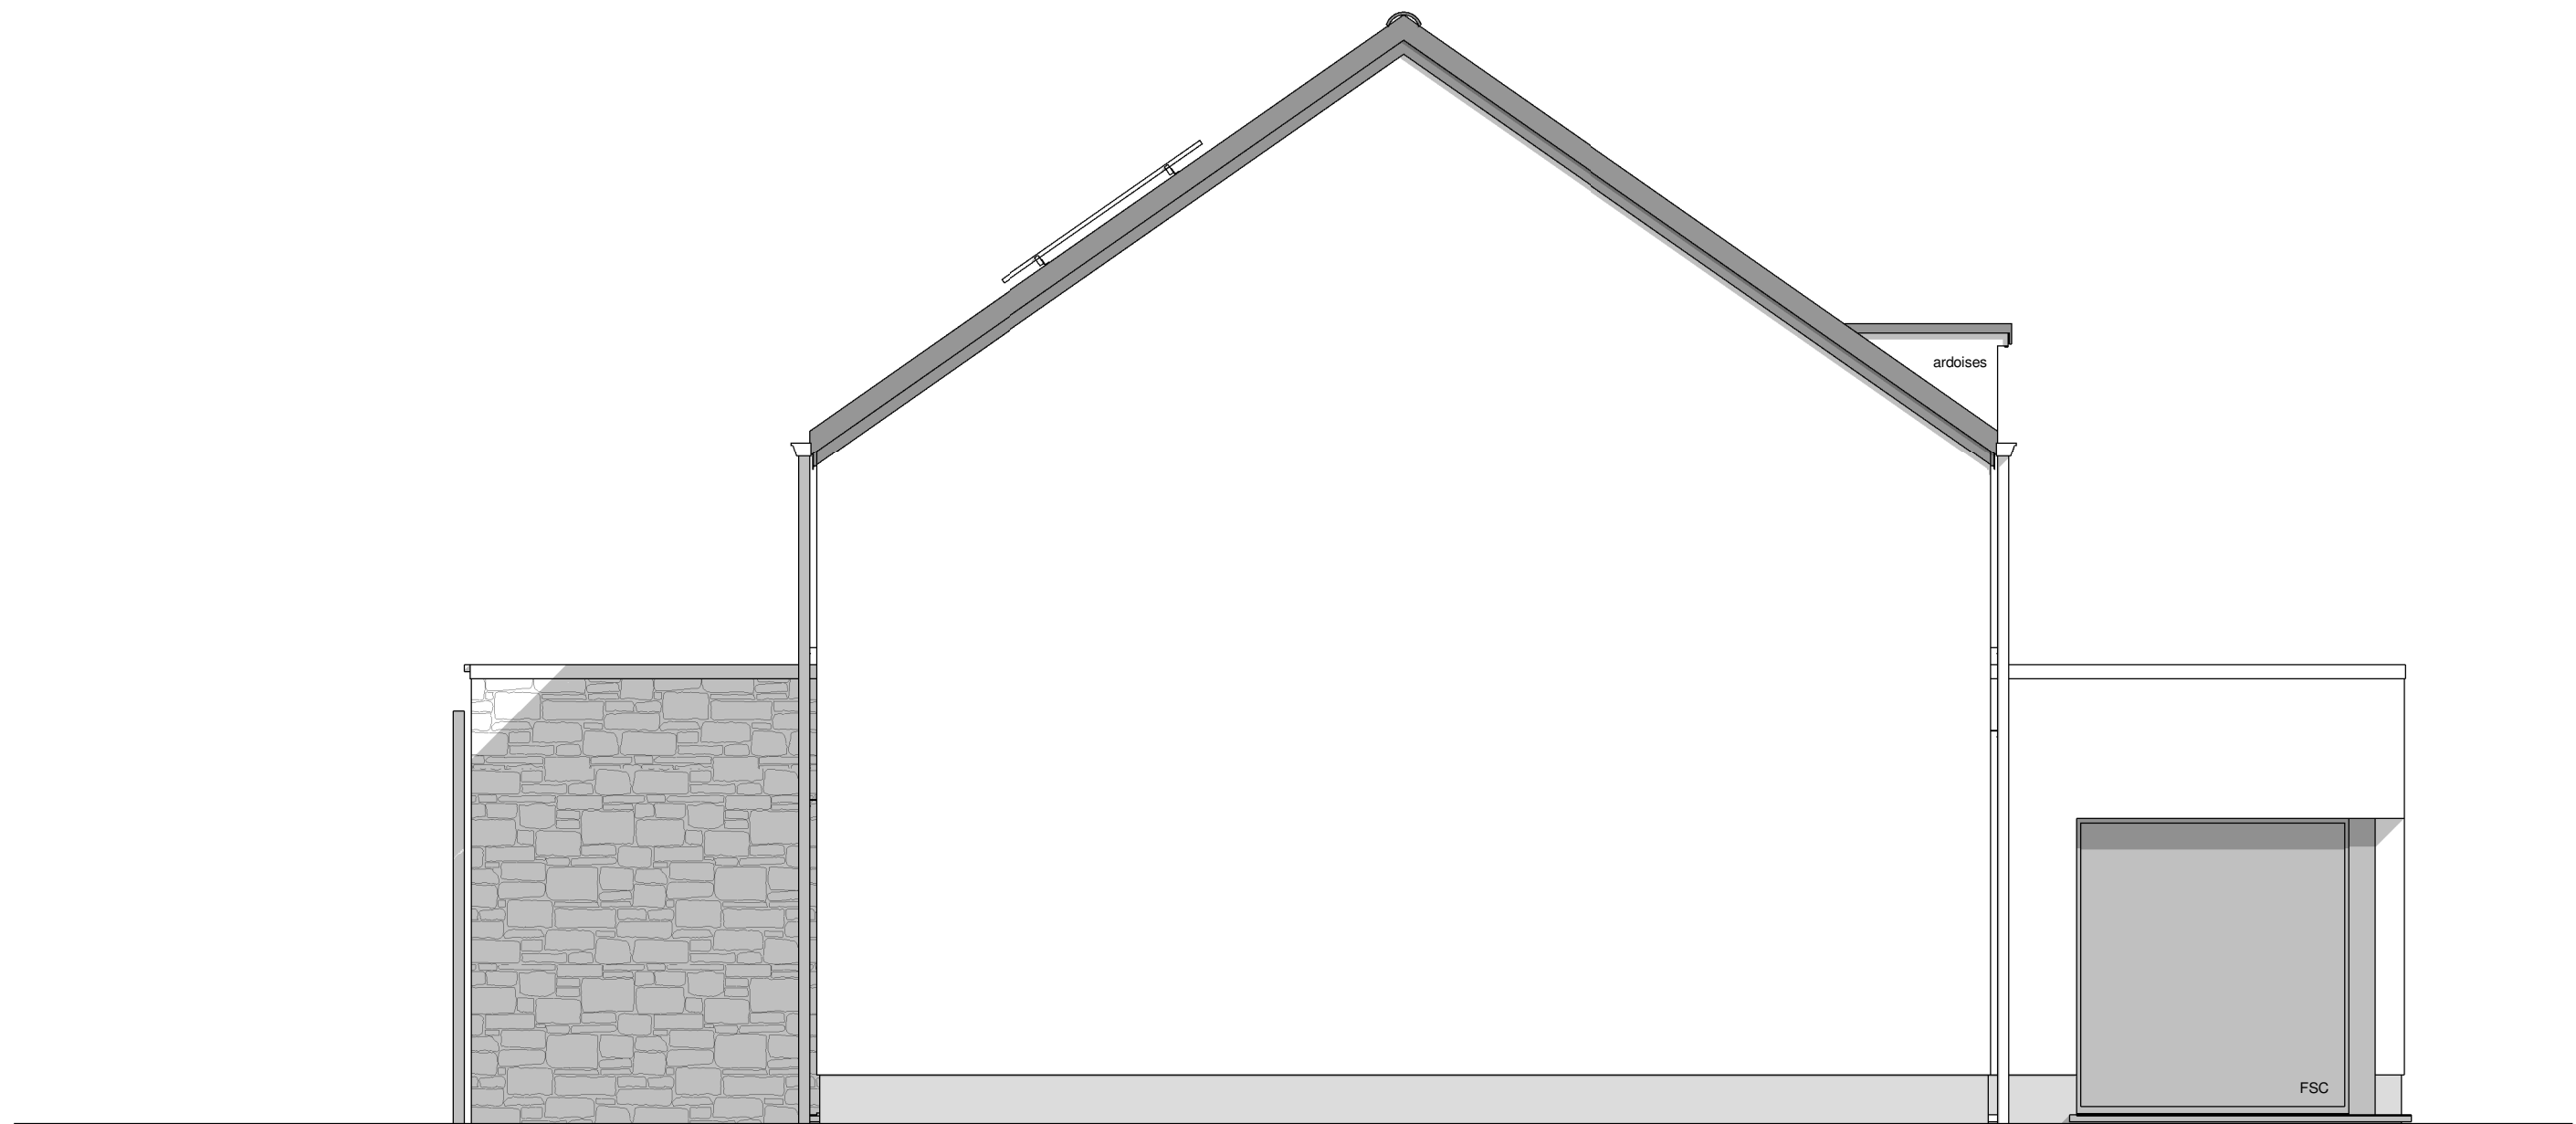

PIGNON DROIT

Date :	22/11/2021	Echelle :	1/50
--------	------------	-----------	------

Le présent projet reste la propriété de la S.A. THOMAS & PIRON. Il est protégé par la législation en matière de création et ne peut en aucun cas faire l'objet d'une copie même partielle sans l'autorisation de l'auteur.

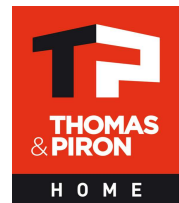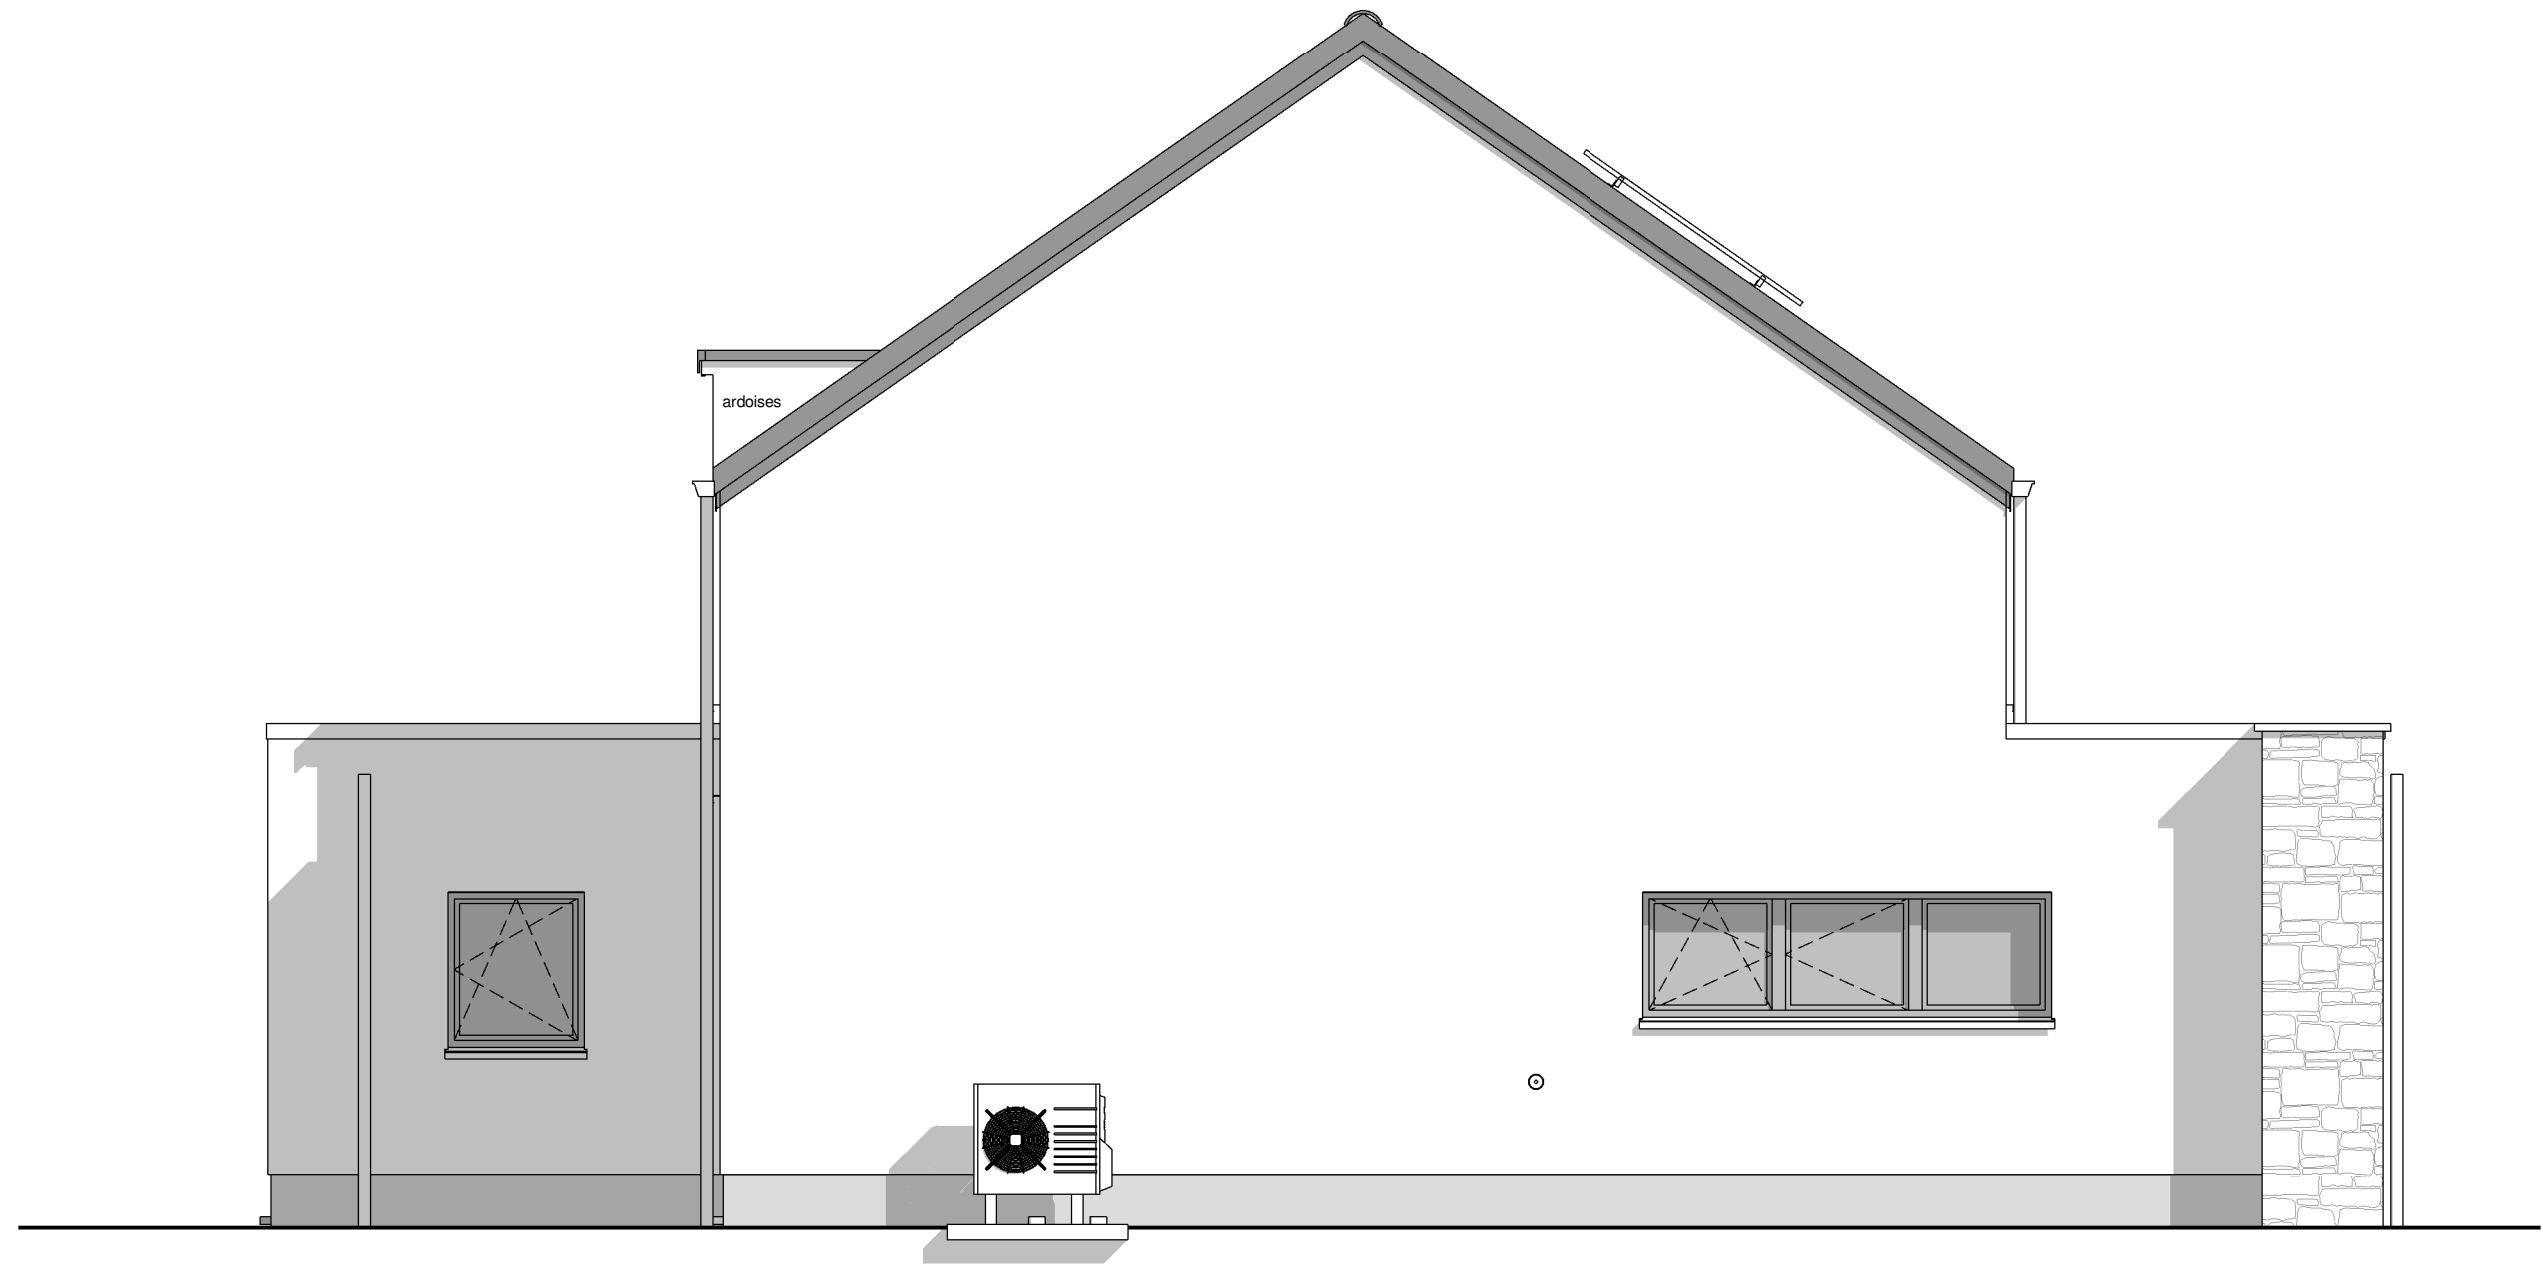

PIGNON GAUCHE

Date :	22/11/2021	Echelle :	1/50
--------	------------	-----------	------