

M. BACCOUCHE Mehdi

Projet de construction d'une habitation à Sint-Pieters-Leeuw



Image à titre d'illustration, non contractuelle.



PERSPECTIVE

AP-260048-01-BACCOUCHE-ARF-MIYA	
Date :	02/02/2026
Echelle :	

Le présent projet reste la propriété de la S.A. THOMAS & PIRON . Il est protégé par la législation en matière de création et ne peut en aucun cas faire l'objet d'une copie même partielle sans l'autorisation de l'auteur .

M. BACCOUCHE Mehdi

Projet de construction d'une habitation à Sint-Pieters-Leeuw

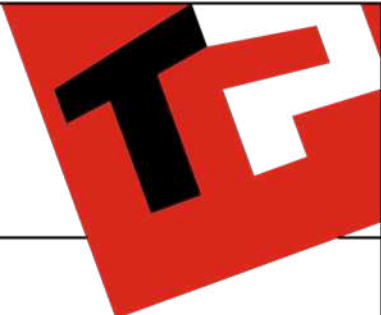


Image à titre d'illustration, non contractuelle.



PERSPECTIVE

AP-260048-01-BACCOUCHE-ARF-MIYA	
Date :	02/02/2026
Echelle :	

Le présent projet reste la propriété de la S.A. THOMAS & PIRON. Il est protégé par la législation en matière de création et ne peut en aucun cas faire l'objet d'une copie même partielle sans l'autorisation de l'auteur.

M. BACCOUCHE Mehdi

Projet de construction d'une habitation à Sint-Pieters-Leeuw



Image à titre d'illustration, non contractuelle.



PERSPECTIVE

AP-260048-01-BACCOUCHE-ARF-MIYA	
Date :	02/02/2026
Echelle :	

Le présent projet reste la propriété de la S.A. THOMAS & PIRON . Il est protégé par la législation en matière de création et ne peut en aucun cas faire l'objet d'une copie même partielle sans l'autorisation de l'auteur .

M. BACCOUCHE Mehdi

Projet de construction d'une habitation à Sint-Pieters-Leeuw

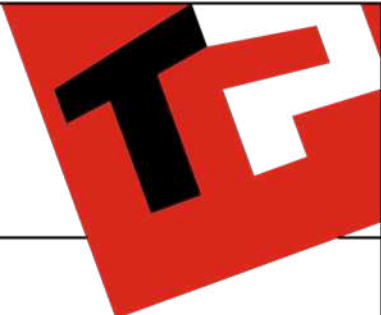


Image à titre d'illustration, non contractuelle.



Le présent projet reste la propriété de la S.A. THOMAS & PIRON. Il est protégé par la législation en matière de création et ne peut en aucun cas faire l'objet d'une copie même partielle sans l'autorisation de l'auteur.



PERSPECTIVE

AP-260048-01-BACCOUCHE-ARF-MIYA	
Date :	02/02/2026
Echelle :	

M. BACCOUCHE Mehdi

Projet de construction d'une habitation à Sint-Pieters-Leeuw

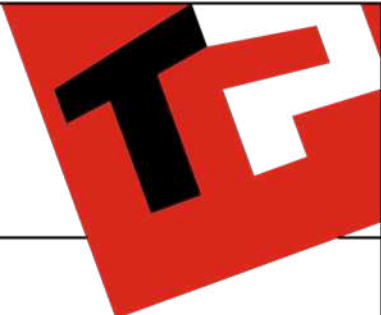


Image à titre d'illustration, non contractuelle.



PERSPECTIVE

AP-260048-01-BACCOUCHE-ARF-MIYA	
Date :	02/02/2026
Echelle :	

Le présent projet reste la propriété de la S.A. THOMAS & PIRON . Il est protégé par la législation en matière de création et ne peut en aucun cas faire l'objet d'une copie même partielle sans l'autorisation de l'auteur .

M. BACCOUCHE Mehdi

Projet de construction d'une habitation à Sint-Pieters-Leeuw

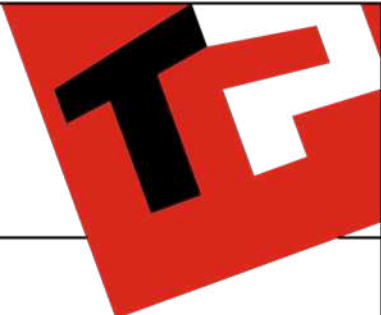


Image à titre d'illustration, non contractuelle.



PERSPECTIVE

AP-260048-01-BACCOUCHE-ARF-MIYA	
Date :	02/02/2026
Echelle :	

Le présent projet reste la propriété de la S.A. THOMAS & PIRON . Il est protégé par la législation en matière de création et ne peut en aucun cas faire l'objet d'une copie même partielle sans l'autorisation de l'auteur .

M. BACCOUCHE Mehdi

Projet de construction d'une habitation à Sint-Pieters-Leeuw

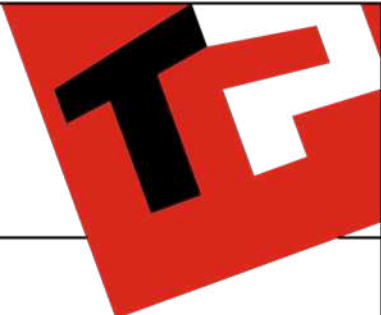


Image à titre d'illustration, non contractuelle.




PERSPECTIVE

AP-260048-01-BACCOUCHE-ARF-MIYA	
Date :	02/02/2026
Echelle :	

Le présent projet reste la propriété de la S.A. THOMAS & PIRON . Il est protégé par la législation en matière de création et ne peut en aucun cas faire l'objet d'une copie même partielle sans l'autorisation de l'auteur .

M. BACCOUCHE Mehdi

Projet de construction d'une habitation à Sint-Pieters-Leeuw

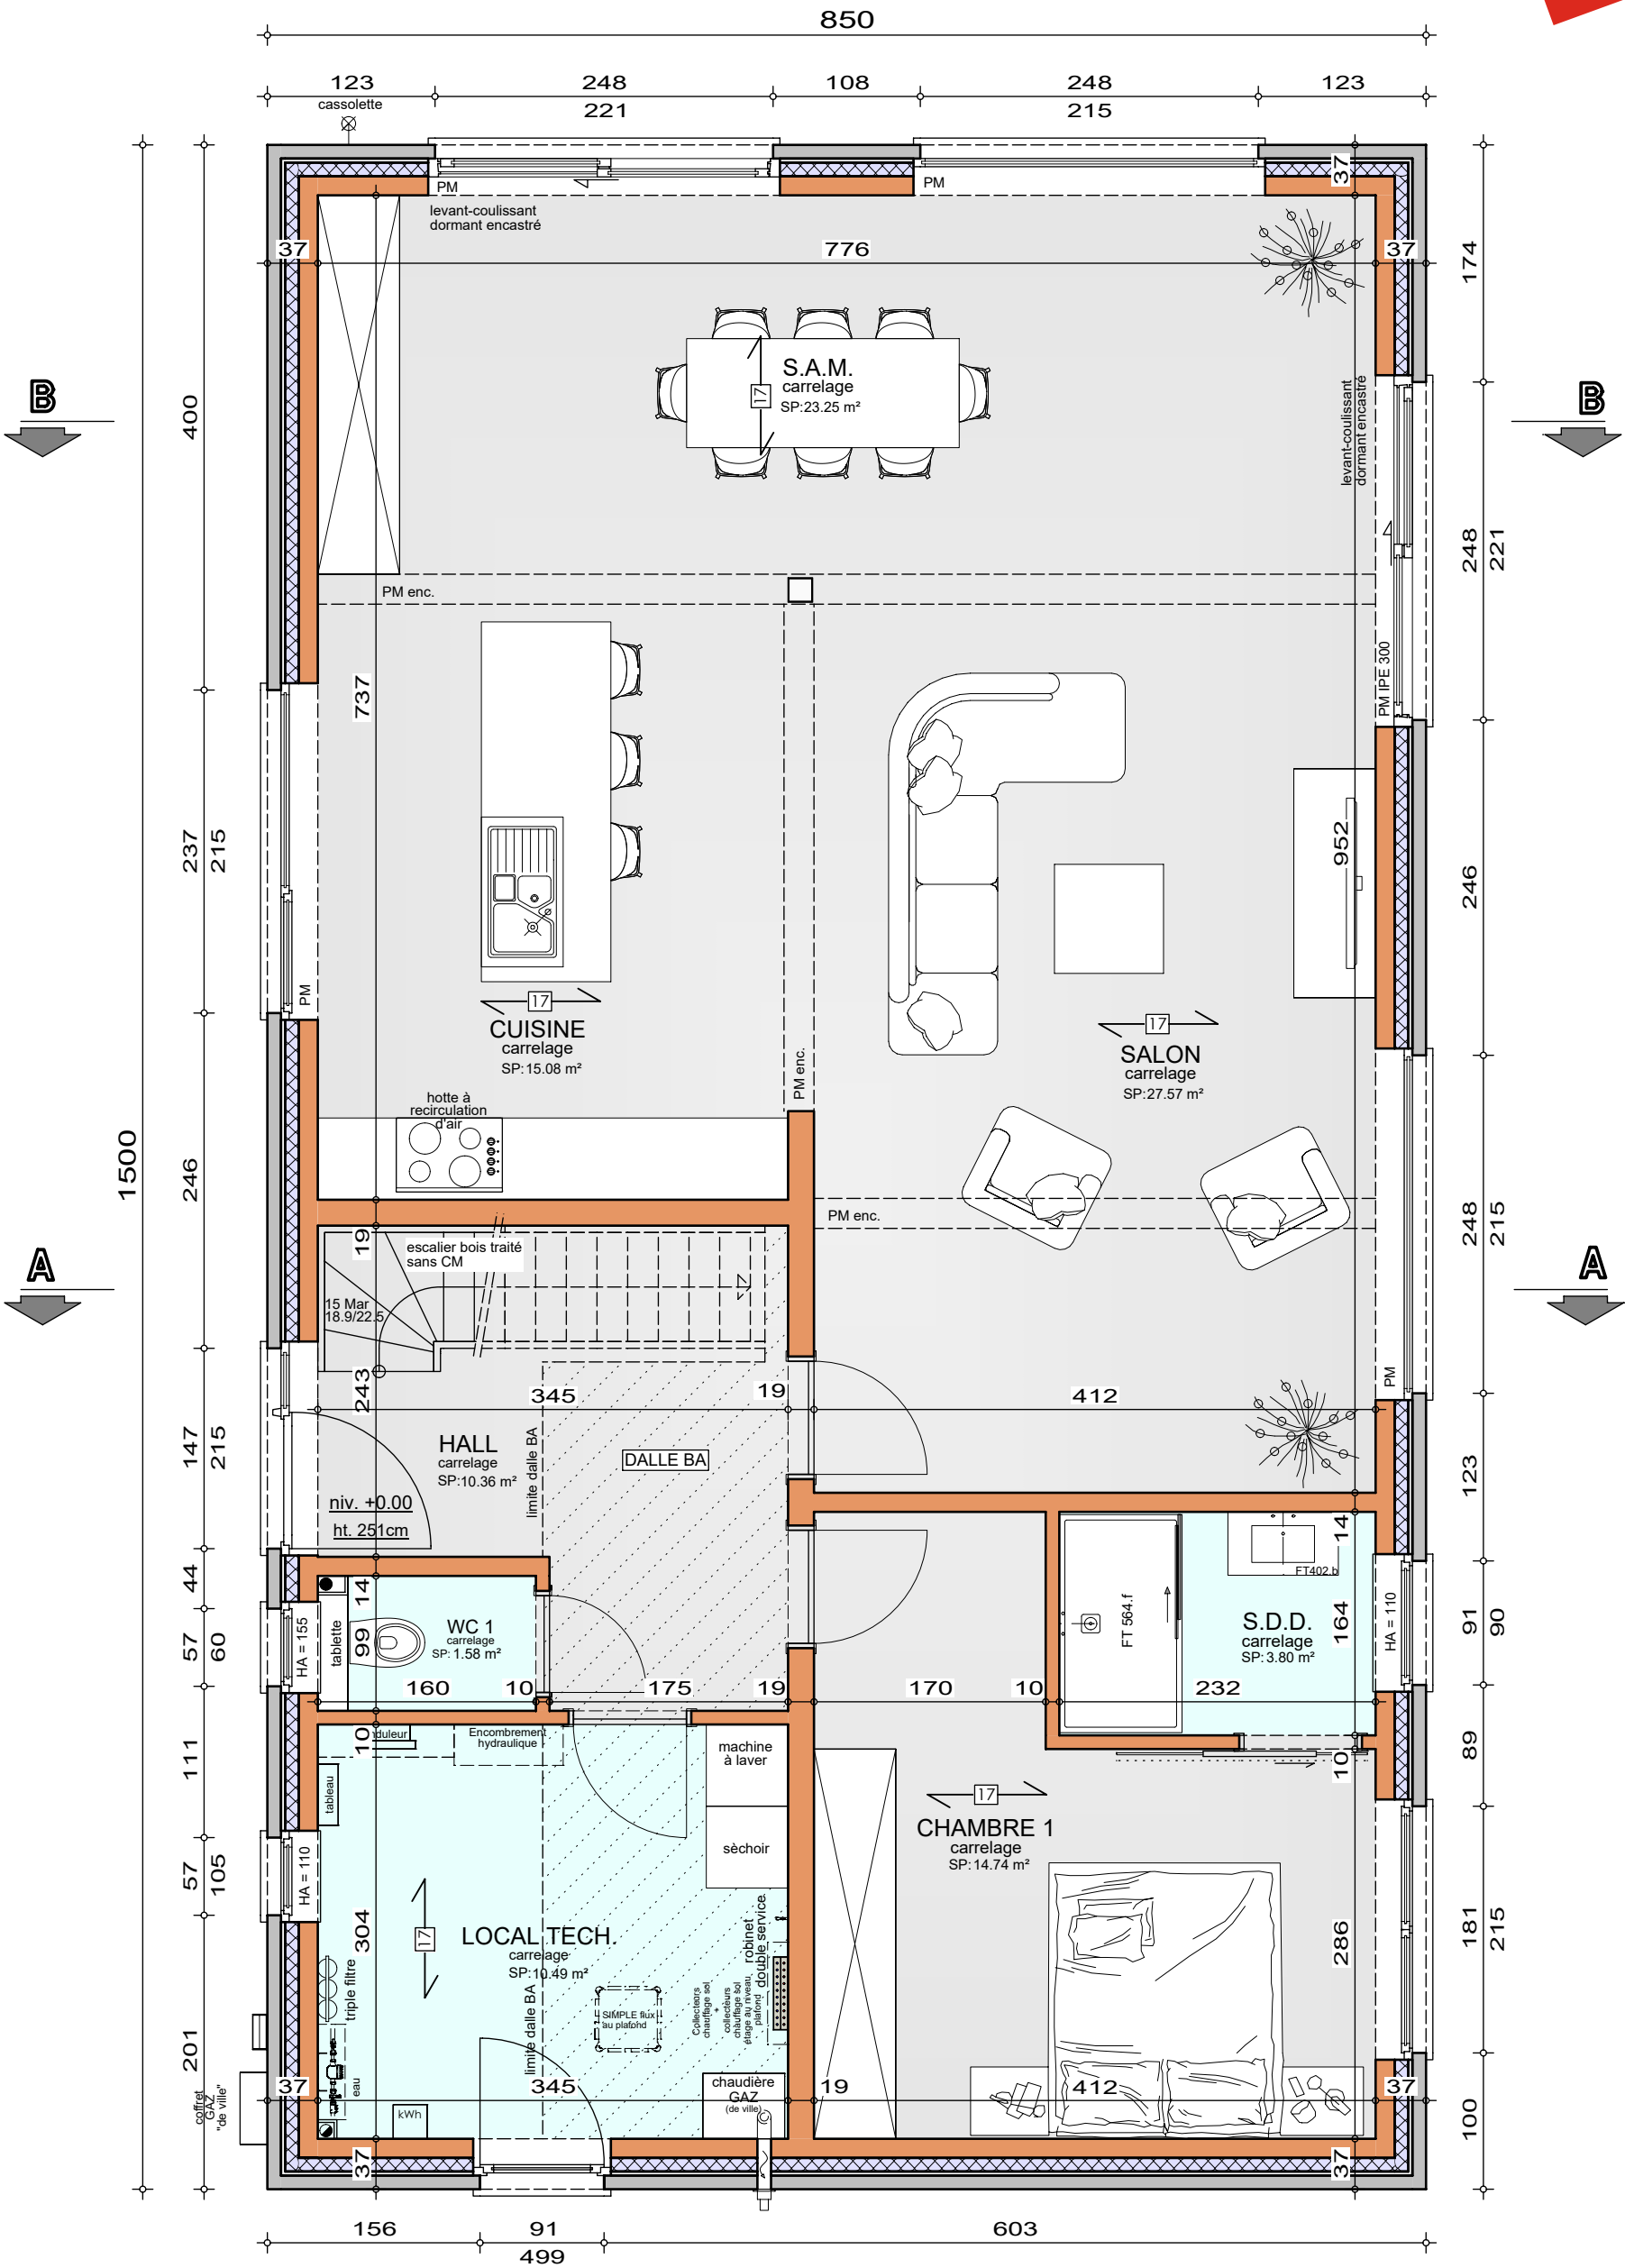


Système de chauffage :
Chauffage sol sur tout le niveau

REZ-DE-CHAUSSEE

AP-260048-01-BACCOUCHE-ARF-MIYA
Date : 02/02/26
Echelle : 1/50



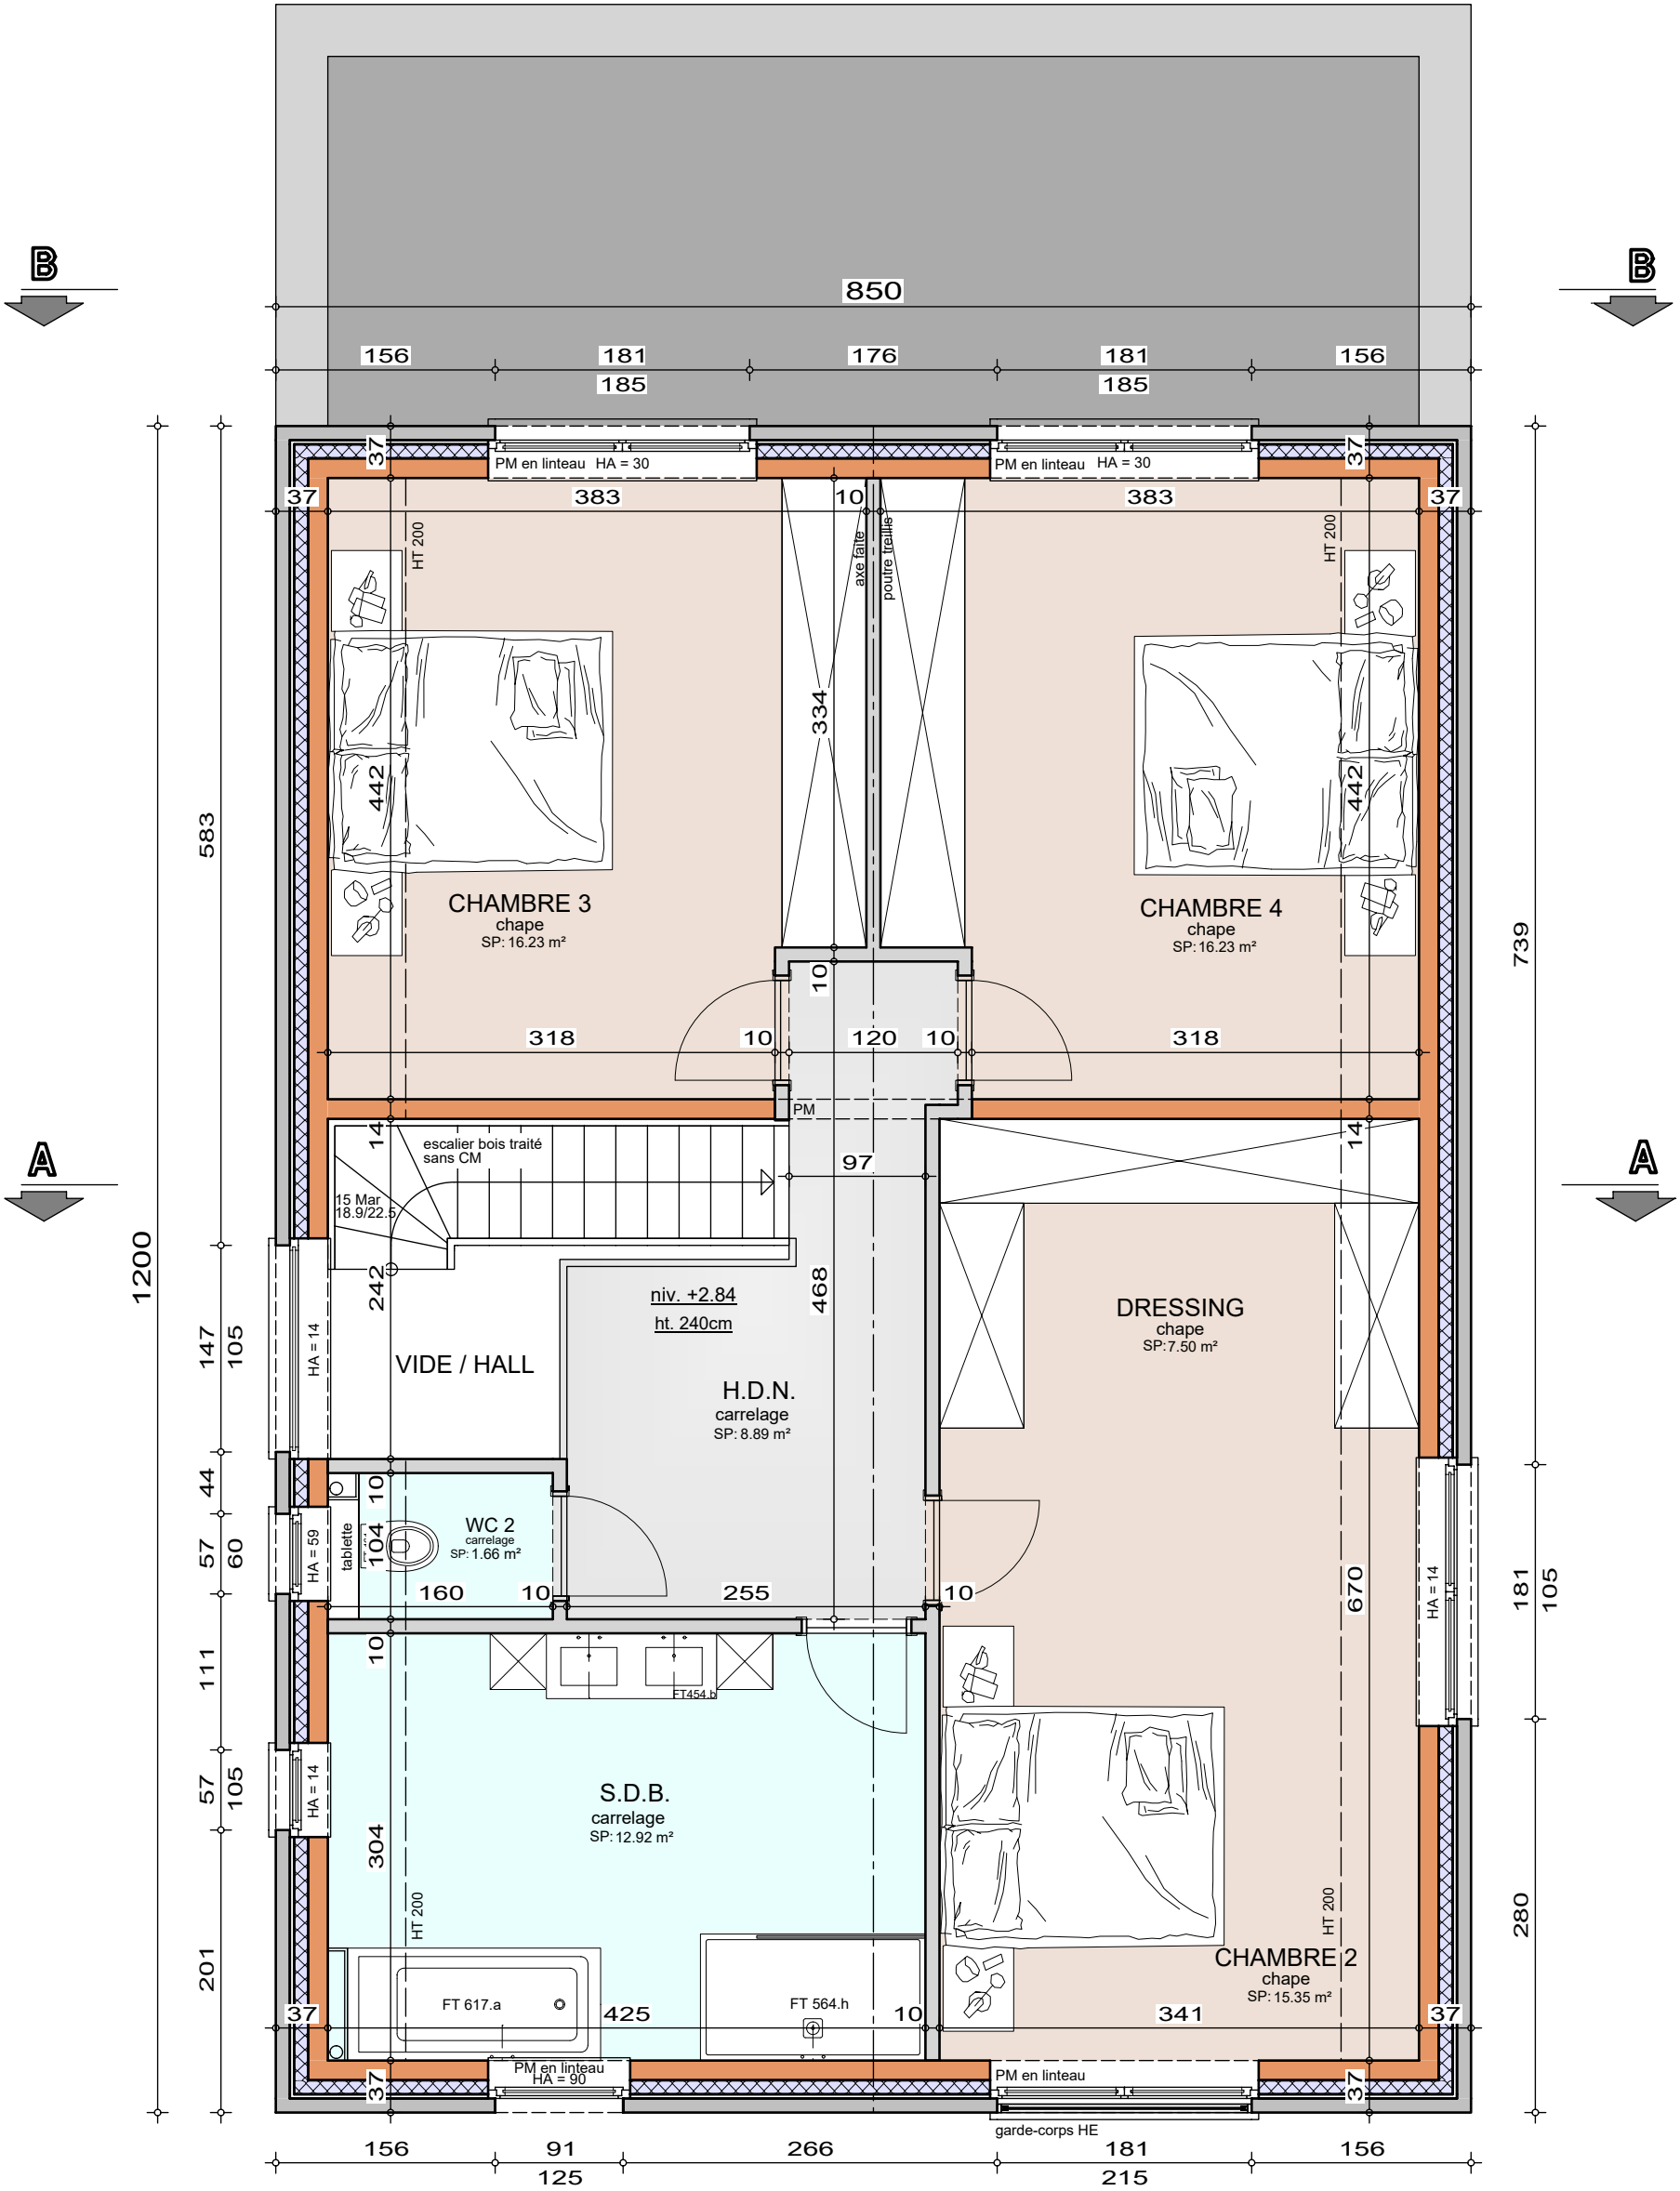

Système de chauffage :
Chauffage sol Hall de nuit + SDB

ETAGE


AP-260048-01-BACCOUCHE-ARF-MIYA
Date : 02/02/26
Echelle : 1/50



Le présent projet reste la propriété de la S.A. THOMAS & PIRON. Il est protégé par la législation en matière de création et ne peut en aucun cas faire l'objet d'une copie même partielle sans l'autorisation de l'auteur.

M. BACCOUCHE Mehdi

Projet de construction d'une habitation à Sint-Pieters-Leeuw

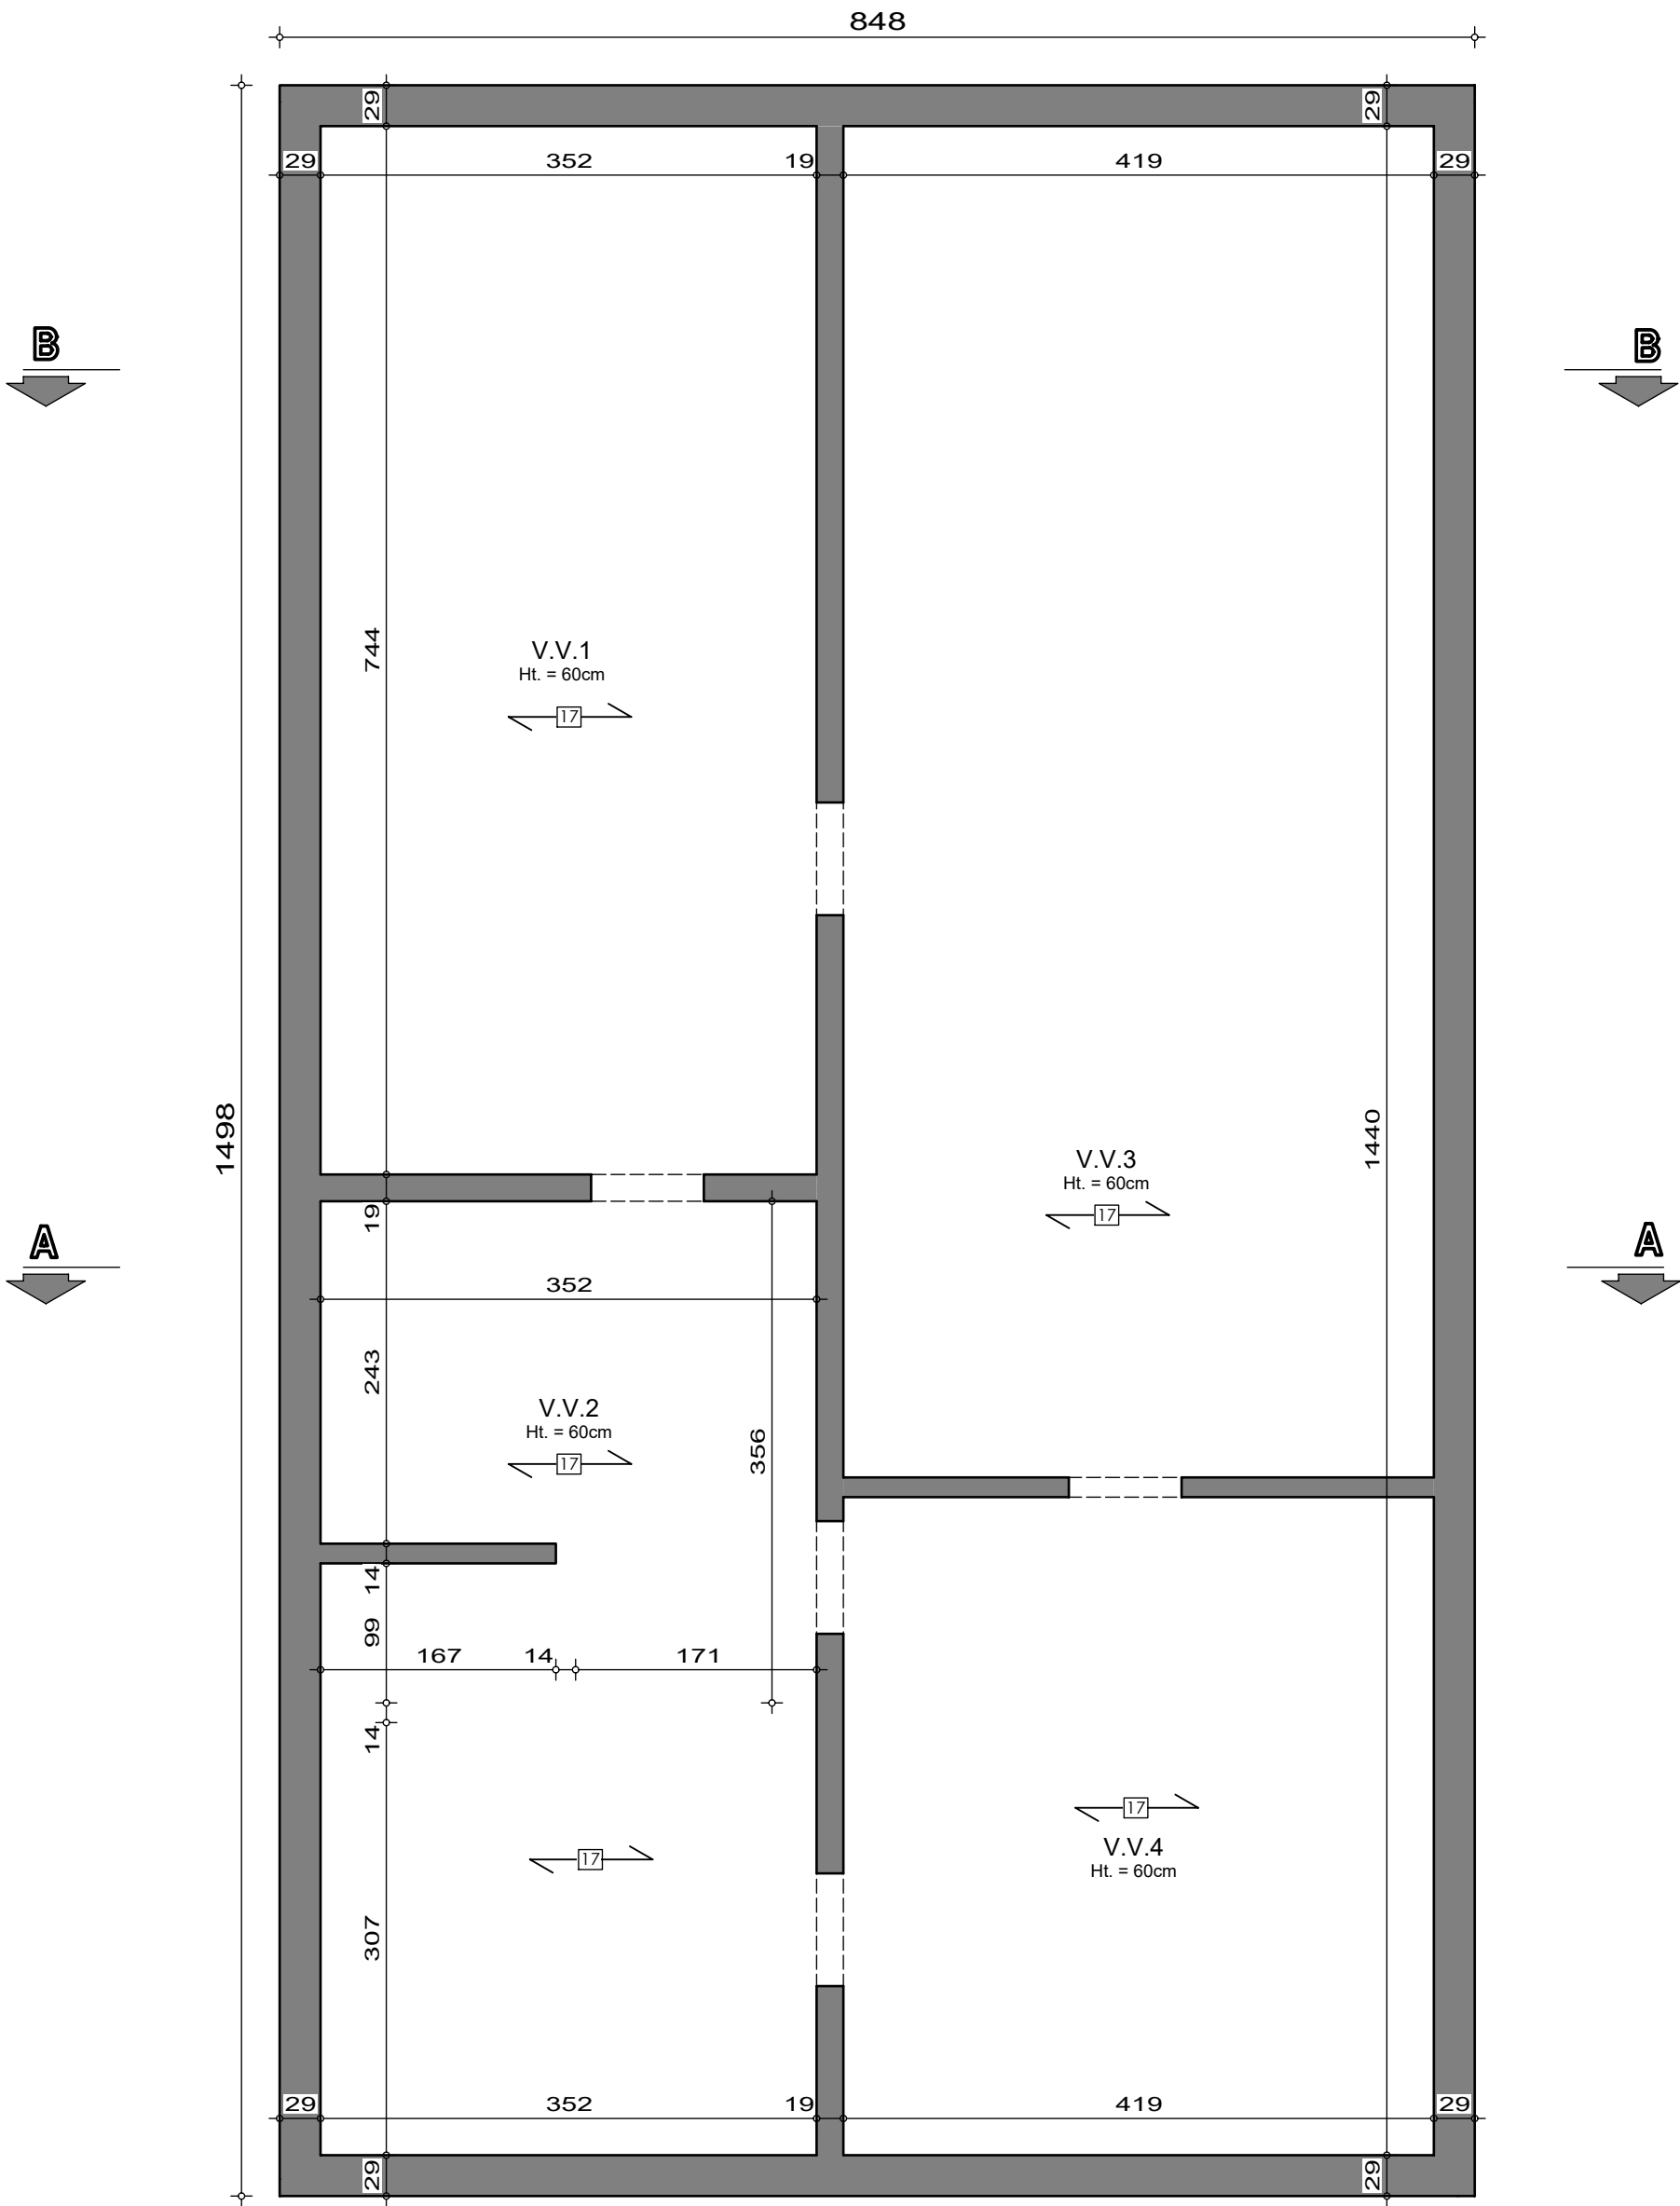


Le présent projet reste la propriété de la S.A. THOMAS & PIRON. Il est protégé par la législation en matière de création et ne peut en aucun cas faire l'objet d'une copie même partielle sans l'autorisation de l'auteur.



SOUS-SOL


AP-260048-01-BACCOUCHE-ARF-MIYA	
Date :	02/02/26
Echelle :	1/50

Projet de construction d'une habitation à **Sint-Pieters-Leeuw**

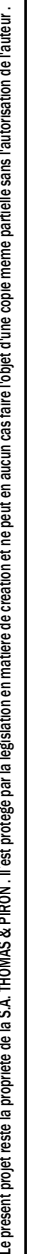

M. BACCOUCHE Mehdi

Projet de construction d'une habitation à Sint-Pieters-Leeuw

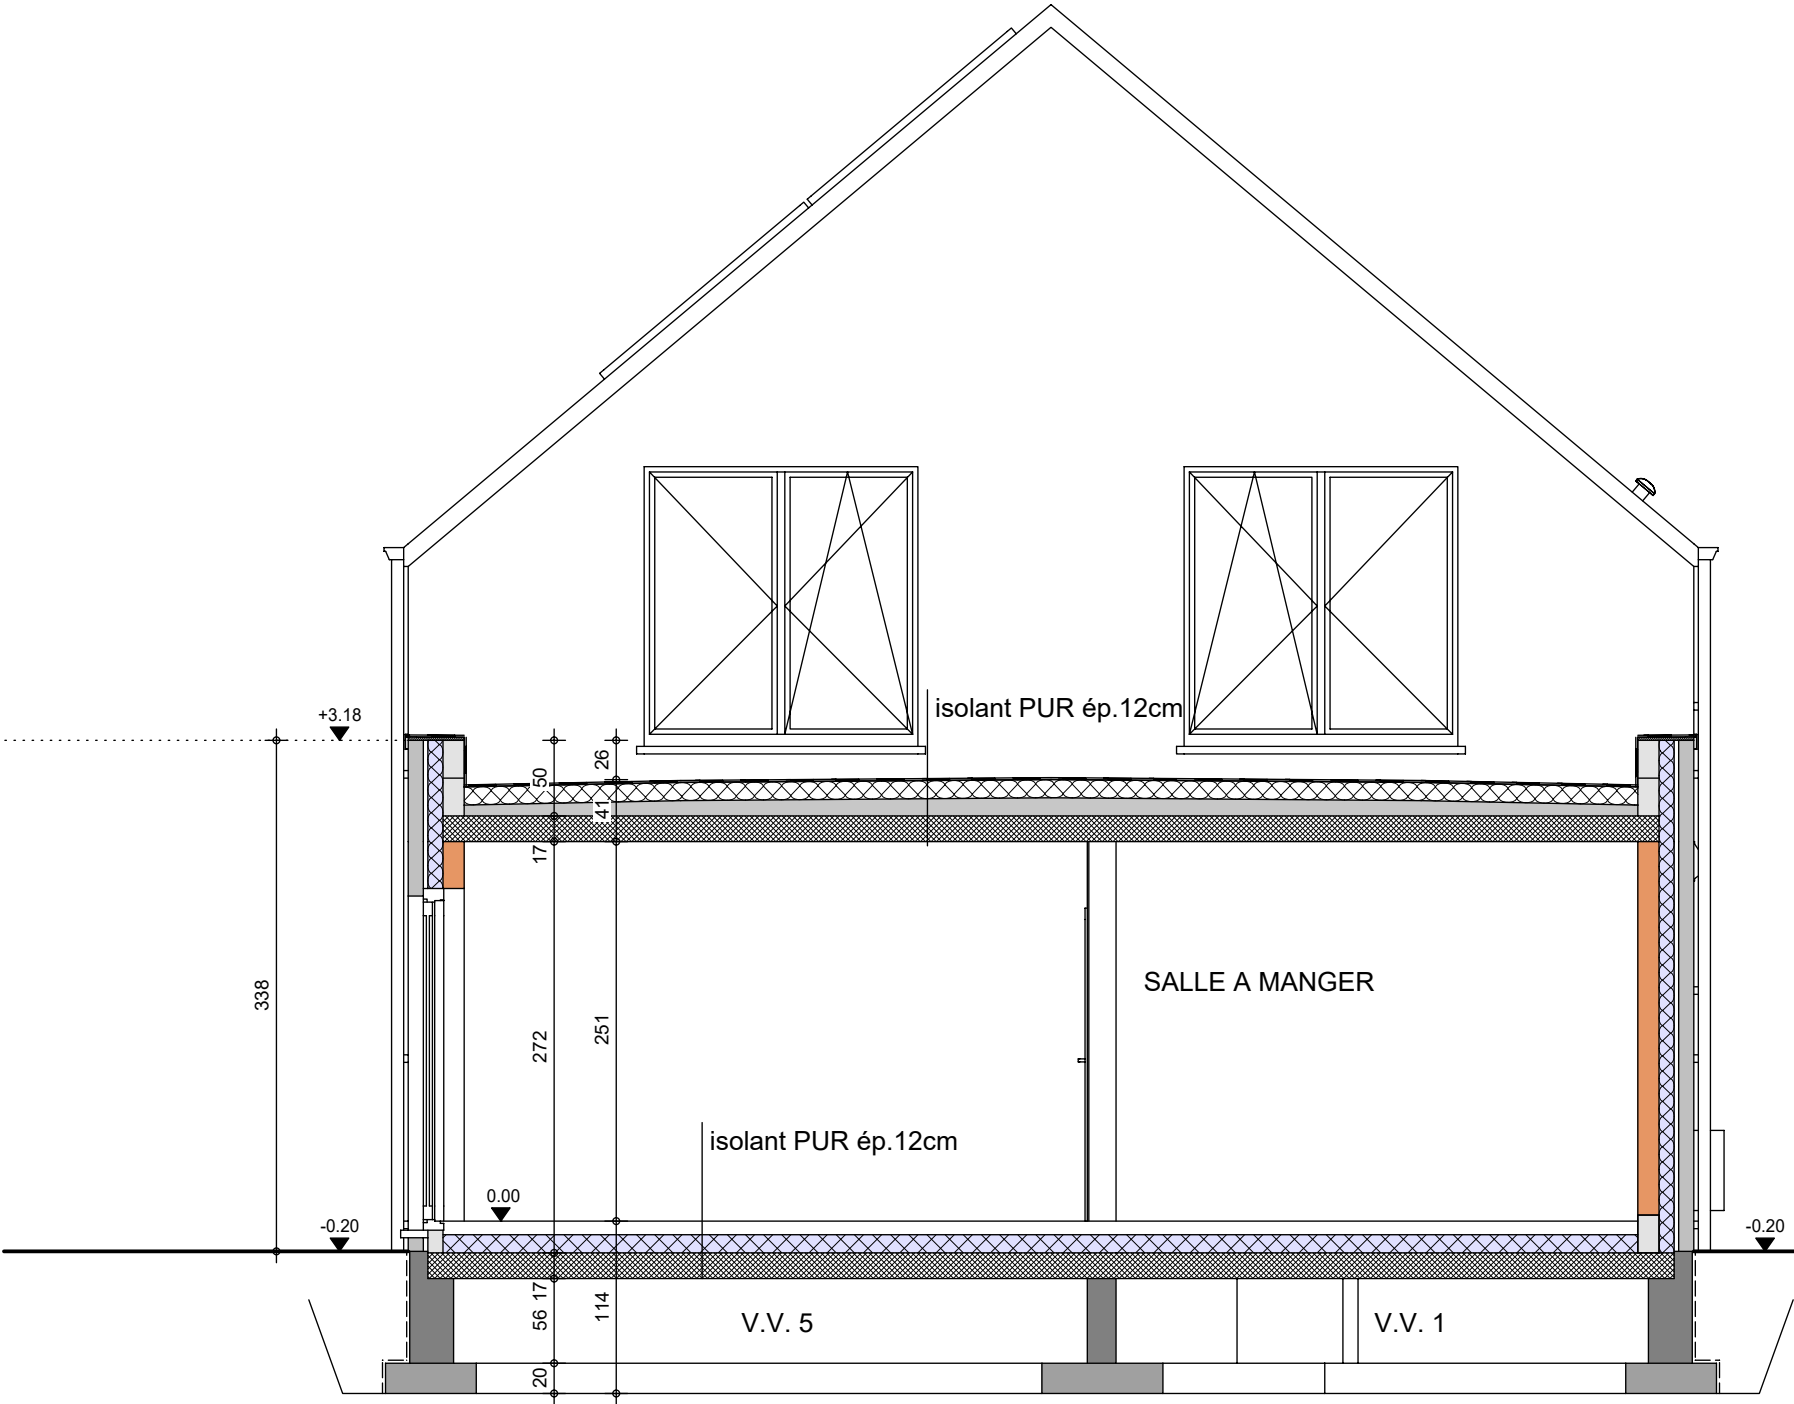

Le présent projet reste la propriété de la S.A. THOMAS & PIRON. Il est protégé par la législation en matière de création et ne peut en aucun cas faire l'objet d'une copie même partielle sans l'autorisation de l'auteur.



COUPE BB

AP-260048-01-BACCOUCHE-ARF-MIYA	
Date :	02/02/26
Echelle :	1/50

M. BACCOUCHE Mehdi

Projet de construction d'une habitation à Sint-Pieters-Leeuw



Image à titre d'illustration, non contractuelle.



FACADE AVANT

AP-260048-01-BACCOUCHE-ARF-MIYA	
Date :	02/02/2026
Echelle :	

Le présent projet reste la propriété de la S.A. THOMAS & PIRON . Il est protégé par la législation en matière de création et ne peut en aucun cas faire l'objet d'une copie même partielle sans l'autorisation de l'auteur .

M. BACCOUCHE Mehdi

Projet de construction d'une habitation à Sint-Pieters-Leeuw



Image à titre d'illustration, non contractuelle.



FACADE ARRIERE

AP-260048-01-BACCOUCHE-ARF-MIYA	
Date :	02/02/2026
Echelle :	

Le présent projet reste la propriété de la S.A. THOMAS & PIRON . Il est protégé par la législation en matière de création et ne peut en aucun cas faire l'objet d'une copie même partielle sans l'autorisation de l'auteur .

M. BACCOUCHE Mehdi

Projet de construction d'une habitation à Sint-Pieters-Leeuw



Image à titre d'illustration, non contractuelle.



PIGNON DROIT

AP-260048-01-BACCOUCHE-ARF-MIYA	
Date :	02/02/2026
Echelle :	

Le présent projet reste la propriété de la S.A. THOMAS & PIRON. Il est protégé par la législation en matière de création et ne peut en aucun cas faire l'objet d'une copie même partielle sans l'autorisation de l'auteur.

M. BACCOUCHE Mehdi

Projet de construction d'une habitation à Sint-Pieters-Leeuw



Image à titre d'illustration, non contractuelle.



PIGNON GAUCHE

AP-260048-01-BACCOUCHE-ARF-MIYA	
Date :	02/02/2026
Echelle :	

Le présent projet reste la propriété de la S.A. THOMAS & PIRON . Il est protégé par la législation en matière de création et ne peut en aucun cas faire l'objet d'une copie même partielle sans l'autorisation de l'auteur .