

Mr & Mme BADA - GAUKEMA

Projet de construction d'une habitation à **AMBRESIN**



Le présent projet reste la propriété de la S.A. THOMAS & PIRON. Il est protégé par la législation en matière de création et ne peut en aucun cas faire l'objet d'une copie même partielle sans l'autorisation de l'auteur.



PERSPECTIVE

AP-250452-02-BADA-MANI-GOJ	
Date :	16/10/2025
Echelle :	

Mr & Mme BADA - GAUKEMA

Projet de construction d'une habitation à **AMBRESIN**



Le présent projet reste la propriété de la S.A. THOMAS & PIRON. Il est protégé par la législation en matière de création et ne peut en aucun cas faire l'objet d'une copie même partielle sans l'autorisation de l'auteur.



PERSPECTIVE

AP-250452-02-BADA-MANI-GOJ	
Date :	16/10/2025
Echelle :	

Mr & Mme BADA - GAUKEMA

Projet de construction d'une habitation à **AMBRESIN**



Le présent projet reste la propriété de la S.A. THOMAS & PIRON. Il est protégé par la législation en matière de création et ne peut en aucun cas faire l'objet d'une copie même partielle sans l'autorisation de l'auteur.



PERSPECTIVE

AP-250452-02-BADA-MANI-GOJ	
Date :	16/10/2025
Echelle :	

Mr & Mme BADA - GAUKEMA

Projet de construction d'une habitation à **AMBRESIN**



Le présent projet reste la propriété de la S.A. THOMAS & PIRON. Il est protégé par la législation en matière de création et ne peut en aucun cas faire l'objet d'une copie même partielle sans l'autorisation de l'auteur.




PERSPECTIVE

AP-250452-02-BADA-MANI-GOJ	
Date :	16/10/2025
Echelle :	

Mr & Mme BADA - GAUKEMA

Projet de construction d'une habitation à AMBRESIN

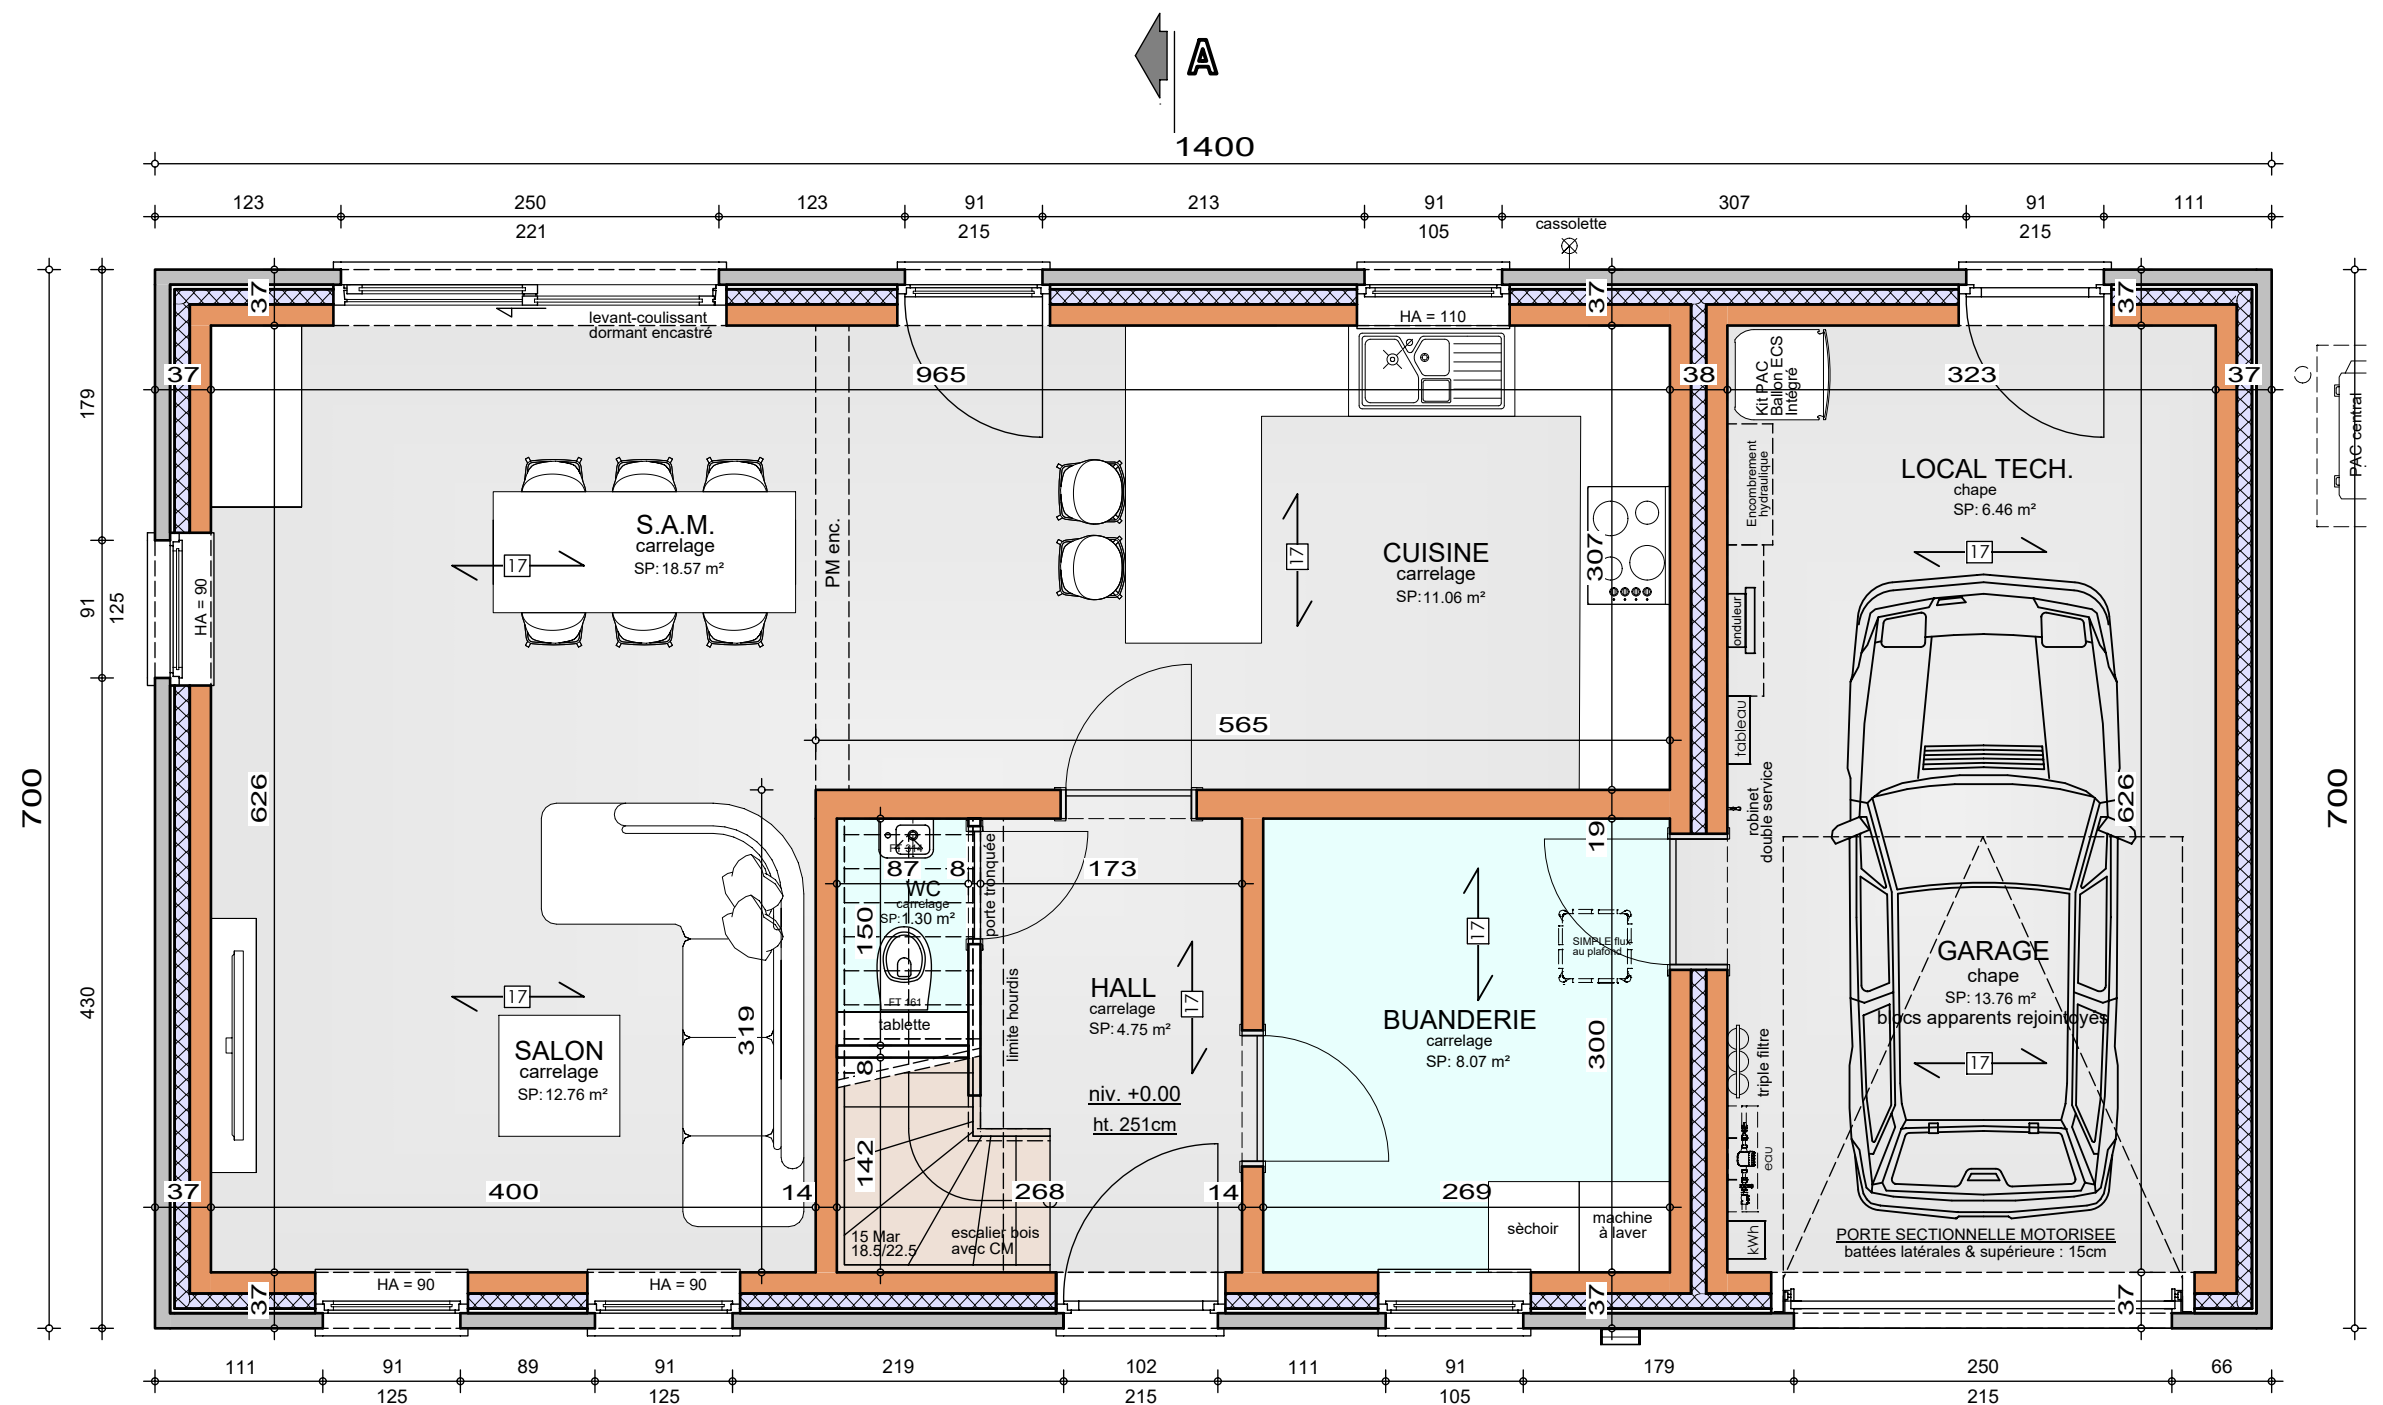

Système de chauffage :
Chauffage sol sur tout le niveau

REZ-DE-CHAUSSEE


AP-250452-02-BADA-MANI-GOJ

Date : 16/10/2025

Echelle : 1/50

Mr & Mme BADA - GAUKEMA

Projet de construction d'une habitation à AMBRESIN

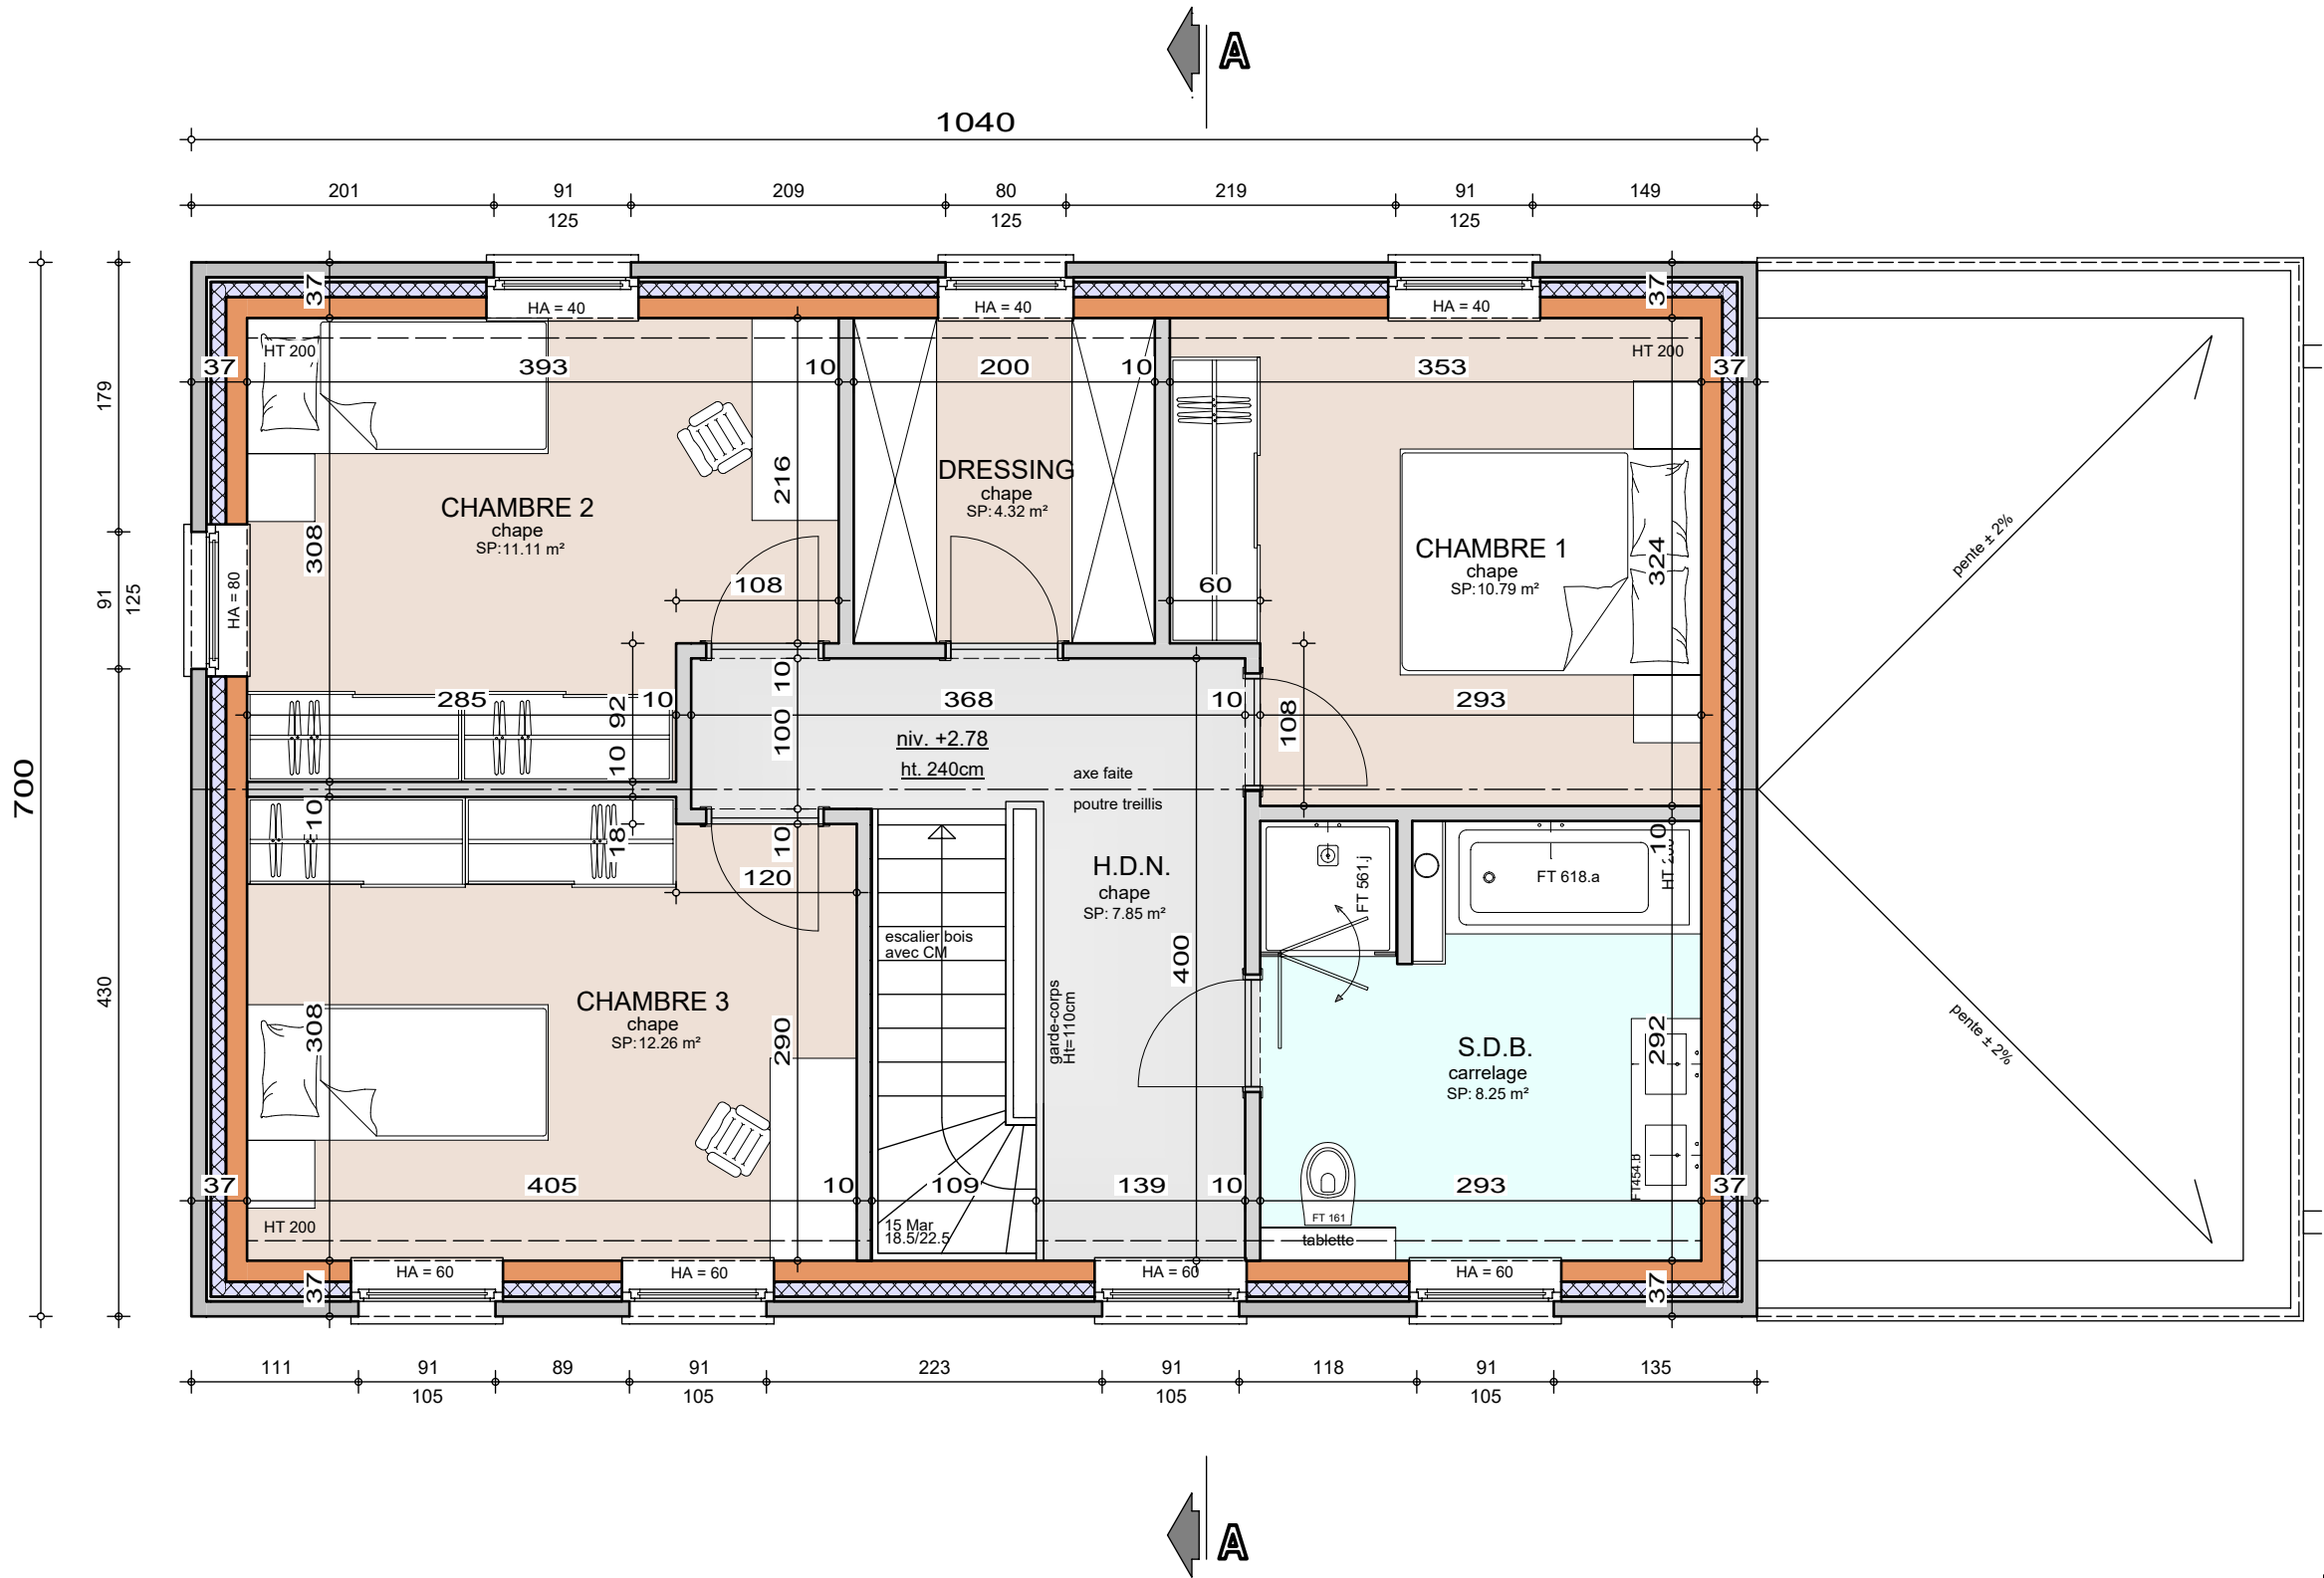


ETAGE

AP-250452-02-BADA-MANI-GOJ
Date : 16/10/2025
Echelle : 1/50

Mr & Mme BADA - GAUKEMA

Projet de construction d'une habitation à **AMBRESIN**

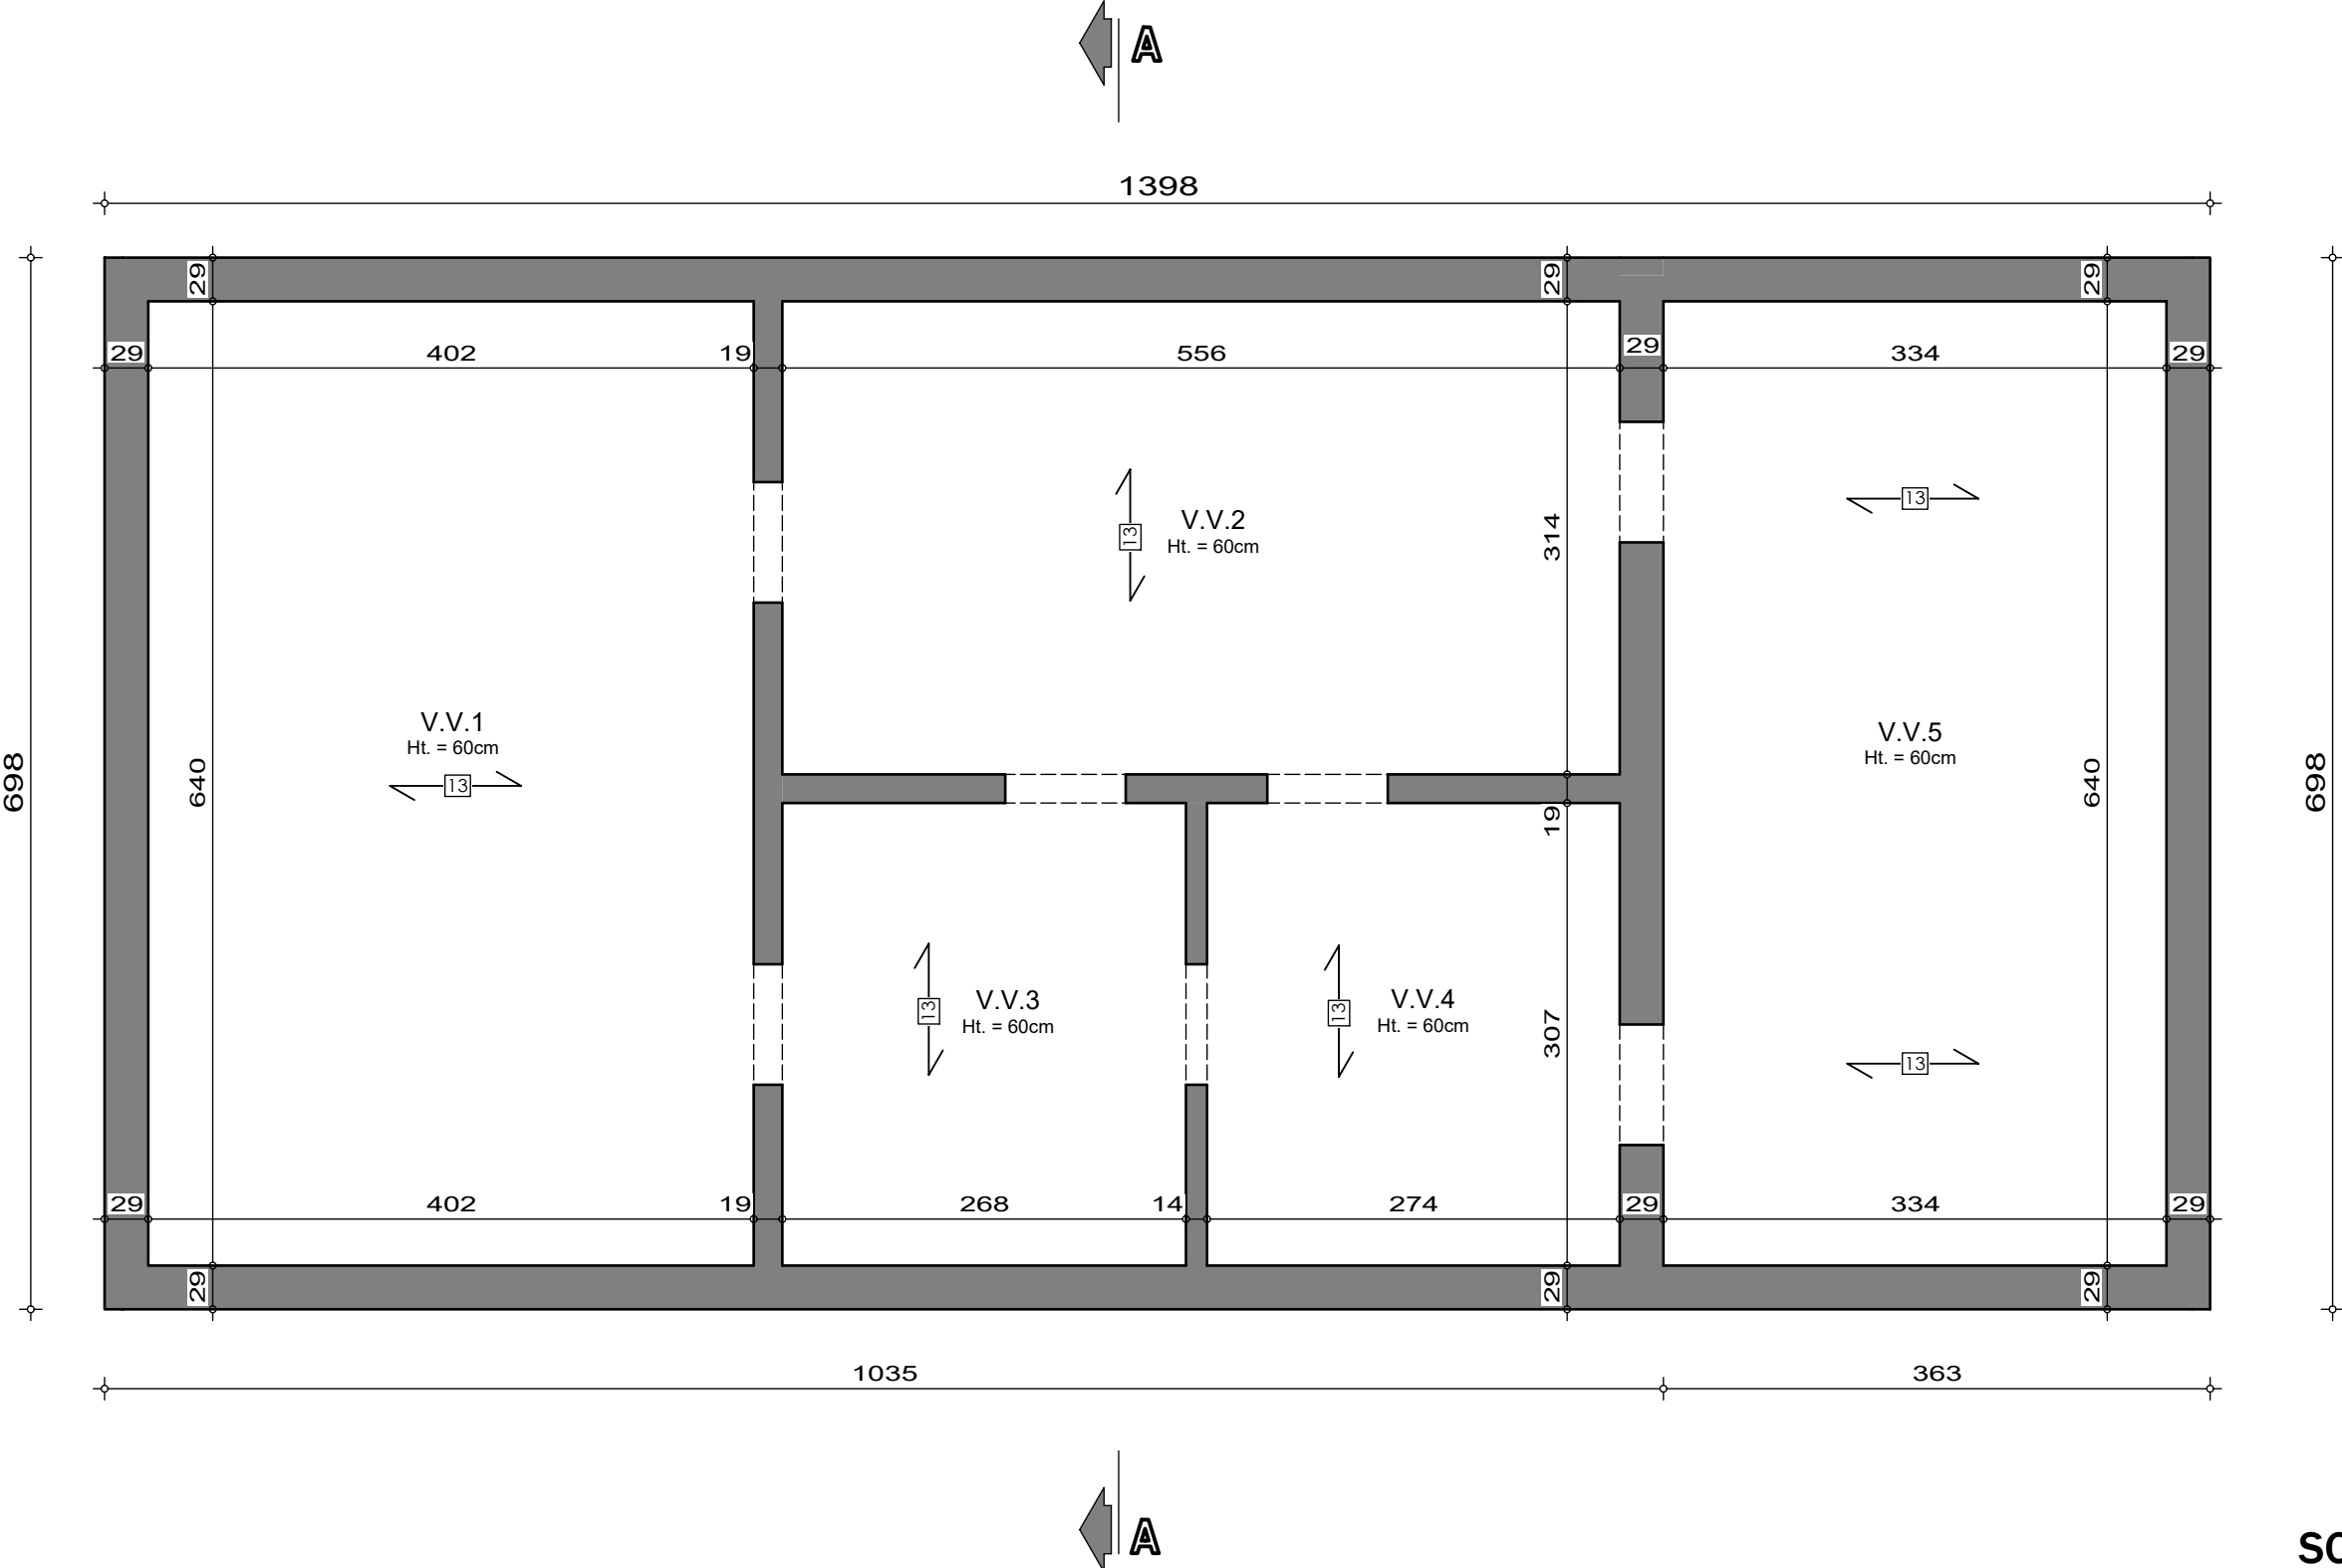


SOUS-SOL

AP-250452-02-BADA-MANI-GOJ	
Date :	16/10/2025
Echelle :	1/50

Mr & Mme BADA - GAUKEMA

Projet de construction d'une habitation à **AMBRESIN**

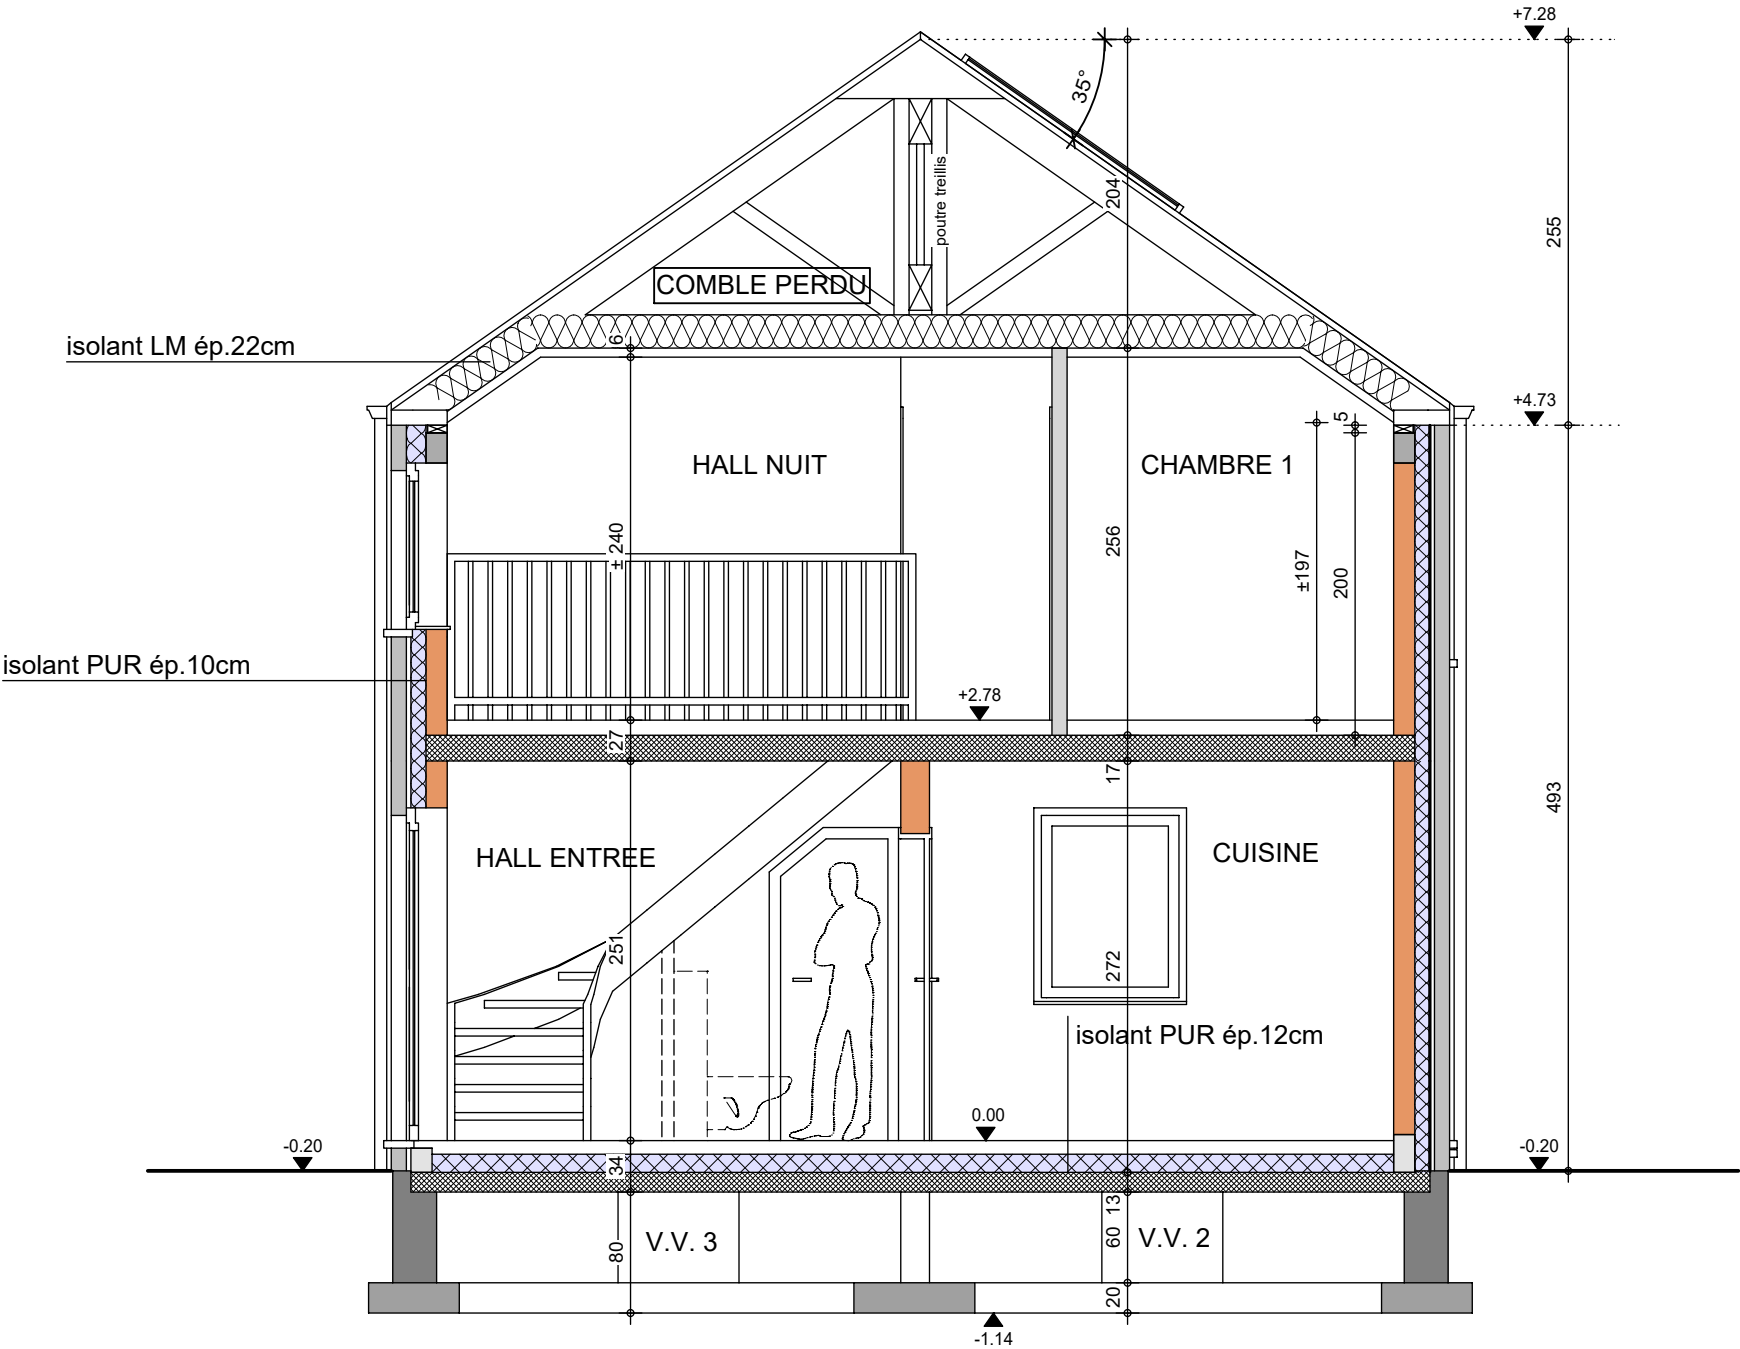

COUPE AA

AP-250452-02-BADA-MANI-GOJ

Date : 16/10/2025

Echelle : 1/50

Mr & Mme BADA - GAUKEMA

Projet de construction d'une habitation à **AMBRESIN**



Le présent projet reste la propriété de la S.A. THOMAS & PIRON. Il est protégé par la législation en matière de création et ne peut en aucun cas faire l'objet d'une copie même partielle sans l'autorisation de l'auteur.



FACADE AVANT

AP-250452-02-BADA-MANI-GOJ	
Date :	16/10/2025
Echelle :	1/50

Mr & Mme BADA - GAUKEMA

Projet de construction d'une habitation à **AMBRESIN**



Le présent projet reste la propriété de la S.A. THOMAS & PIRON. Il est protégé par la législation en matière de création et ne peut en aucun cas faire l'objet d'une copie même partielle sans l'autorisation de l'auteur.



FACADE ARRIERE

AP-250452-02-BADA-MANI-GOJ	
Date :	16/10/2025
Echelle :	1/50

Mr & Mme BADA - GAUKEMA

Projet de construction d'une habitation à **AMBRESIN**



Le présent projet reste la propriété de la S.A. THOMAS & PIRON. Il est protégé par la législation en matière de création et ne peut en aucun cas faire l'objet d'une copie même partielle sans l'autorisation de l'auteur.



PIGNON DROIT

AP-250452-02-BADA-MANI-GOJ	
Date :	16/10/2025
Echelle :	1/50

Mr & Mme BADA - GAUKEMA

Projet de construction d'une habitation à **AMBRESIN**



Le présent projet reste la propriété de la S.A. THOMAS & PIRON. Il est protégé par la législation en matière de création et ne peut en aucun cas faire l'objet d'une copie même partielle sans l'autorisation de l'auteur.



PIGNON GAUCHE

AP-250452-02-BADA-MANI-GOJ	
Date :	16/10/2025
Echelle :	1/50