

Mr & Mme BAILLY

Projet de construction d'une habitation à LOBBES



Image à titre d'illustration, non contractuelle.



PERSPECTIVE

AP-250508-HUBT-HUMA	
Date :	13/11/2025
Echelle :	1/50

Le présent projet reste la propriété de la S.A. THOMAS & PIRON . Il est protégé par la législation en matière de création et ne peut en aucun cas faire l'objet d'une copie même partielle sans l'autorisation de l'auteur .

Mr & Mme BAILLY

Projet de construction d'une habitation à LOBBES

Image à titre d'illustration, non contractuelle.



PERSPECTIVE

AP-250508-HUBT-HUMA	
Date :	13/11/2025
Echelle :	1/50

Le présent projet reste la propriété de la S.A. THOMAS & PIRON. Il est protégé par la législation en matière de création et ne peut en aucun cas faire l'objet d'une copie même partielle sans l'autorisation de l'auteur.

Mr & Mme BAILLY

Projet de construction d'une habitation à LOBBES

Image à titre d'illustration, non contractuelle.




PERSPECTIVE

AP-250508-HUBT-HUMA	
Date :	13/11/2025
Echelle :	1/50

Le présent projet reste la propriété de la S.A. THOMAS & PIRON. Il est protégé par la législation en matière de création et ne peut en aucun cas faire l'objet d'une copie même partielle sans l'autorisation de l'auteur.

Mr & Mme BAILLY

Projet de construction d'une habitation à LOBBES

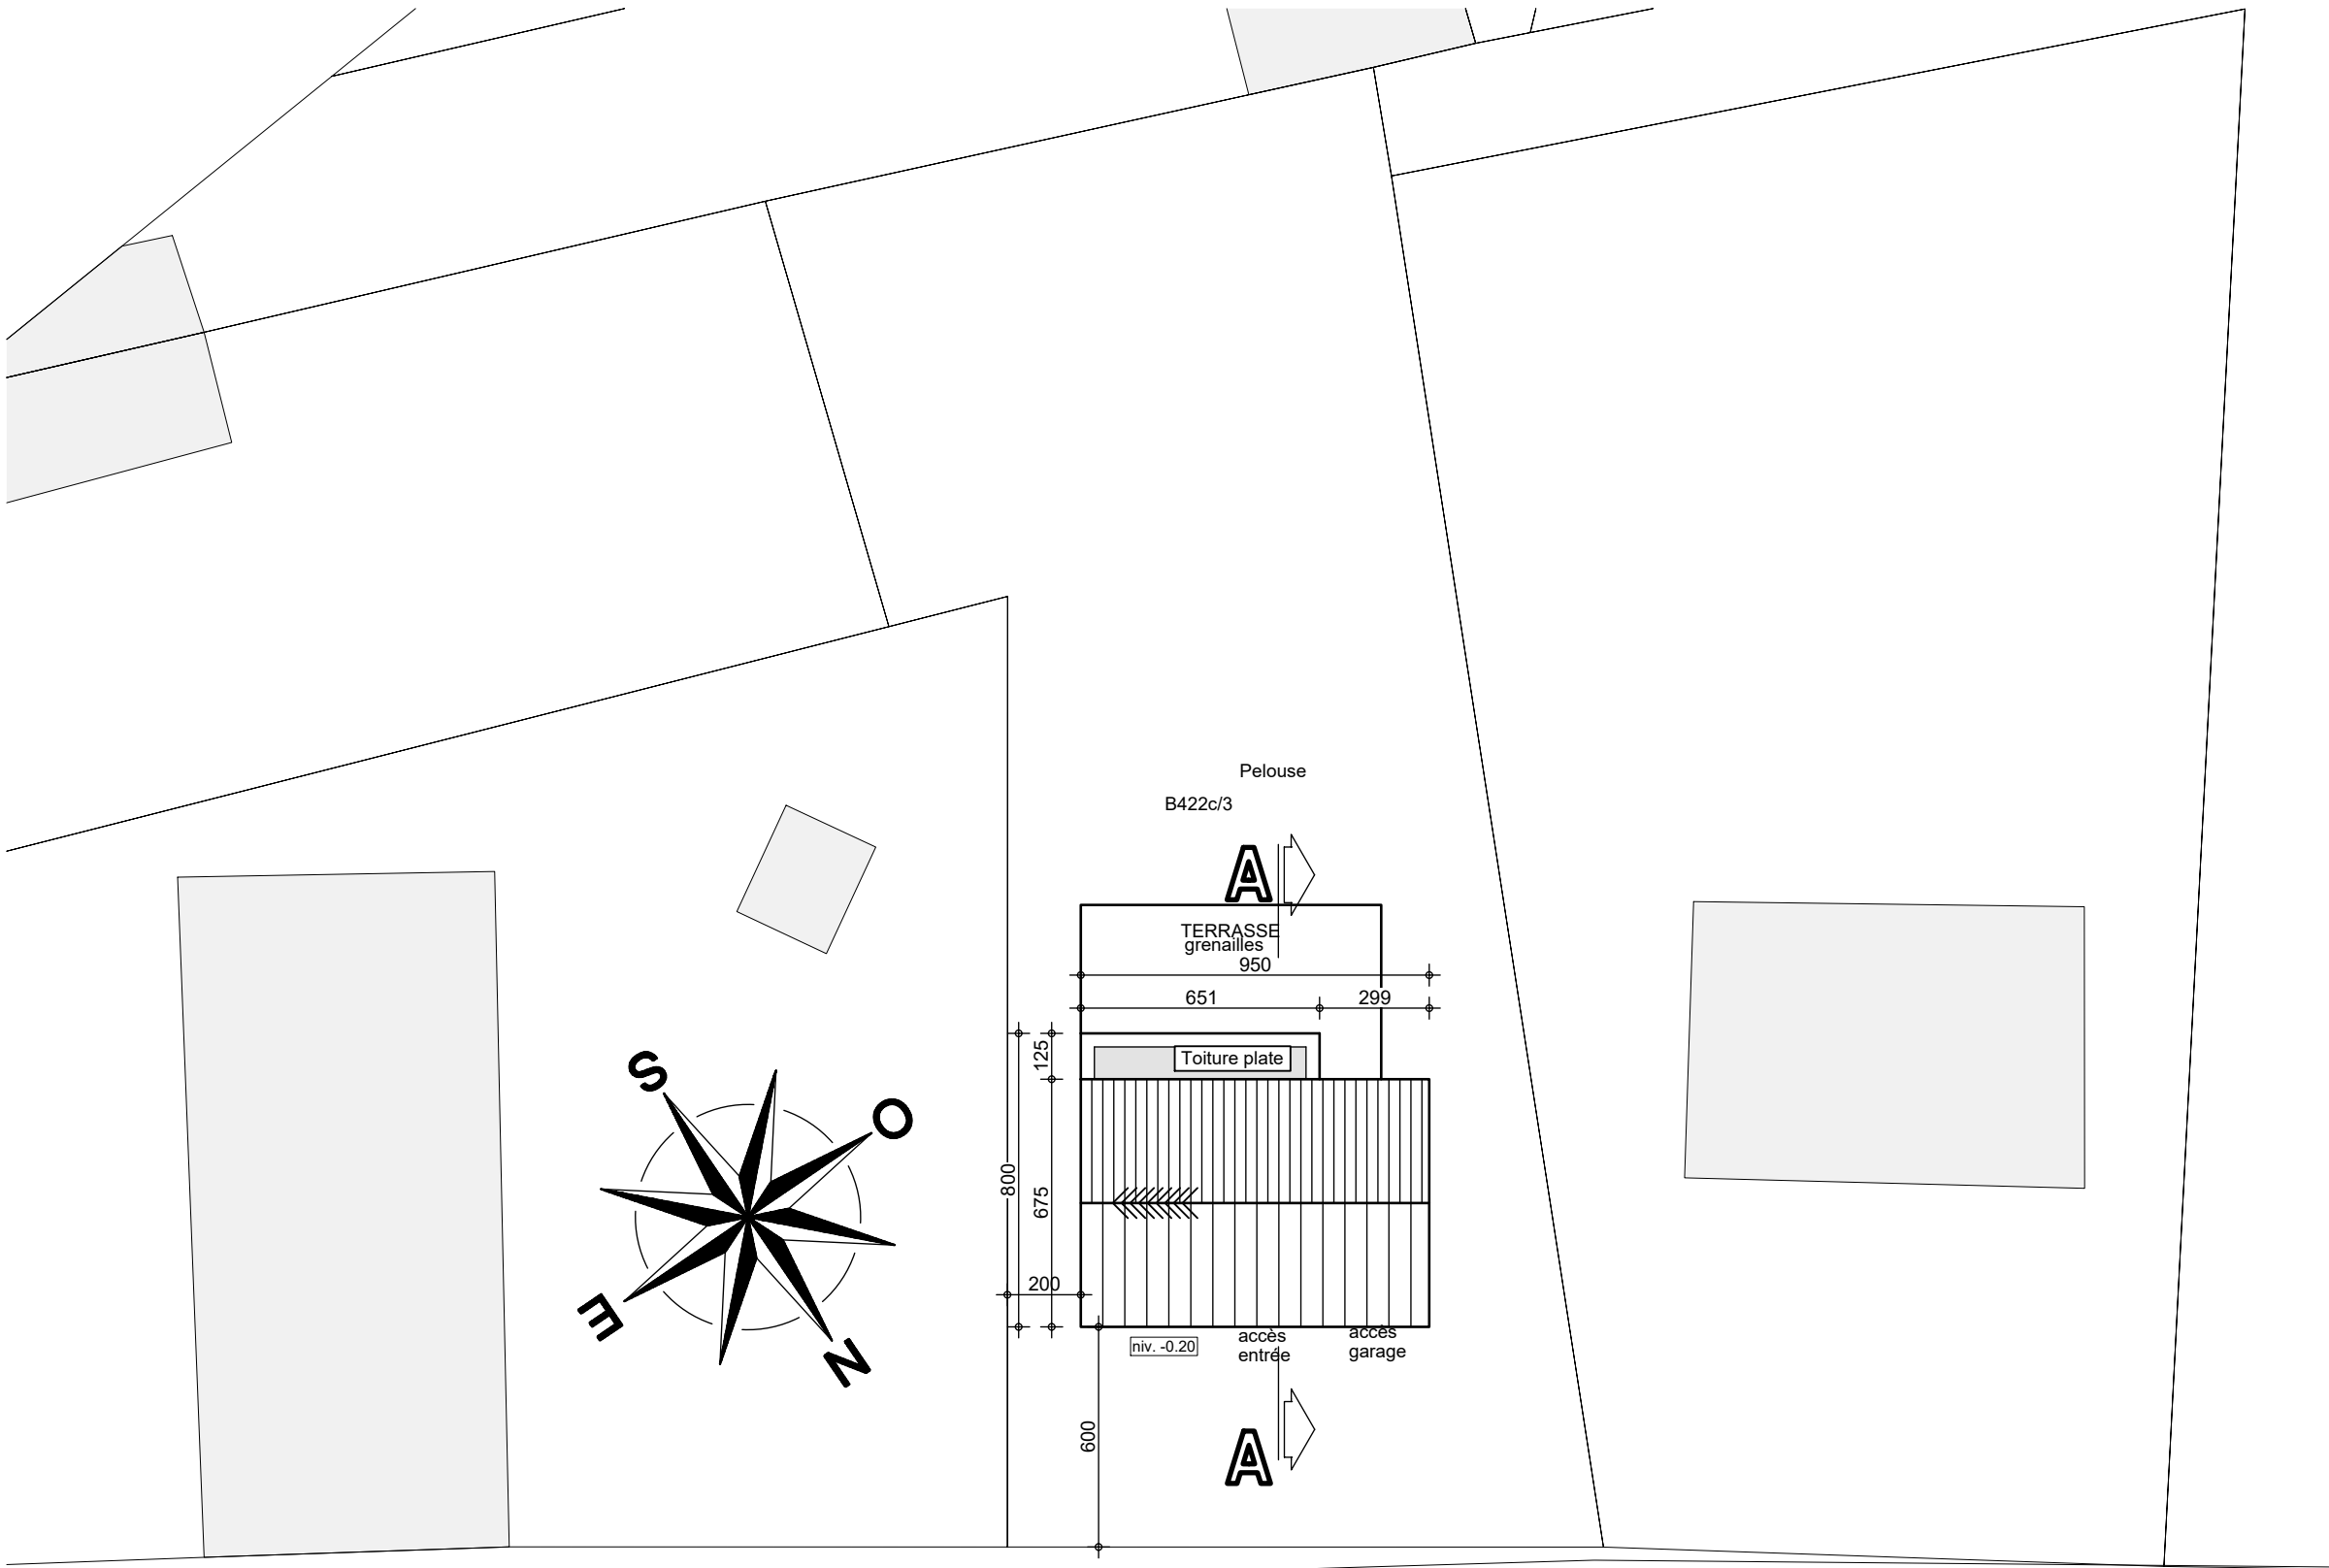

Le présent projet reste la propriété de la S.A. THOMAS & PIRON. Il est protégé par la législation en matière de création et ne peut en aucun cas faire l'objet d'une copie même partielle sans l'autorisation de l'auteur.





IMPLANTATION

AP-250508-01-BAILLY-HUTH-HUMA	
Date :	13/11/25
Echelle :	1/200

Mr & Mme BAILLY

Projet de construction d'une habitation à LOBBES

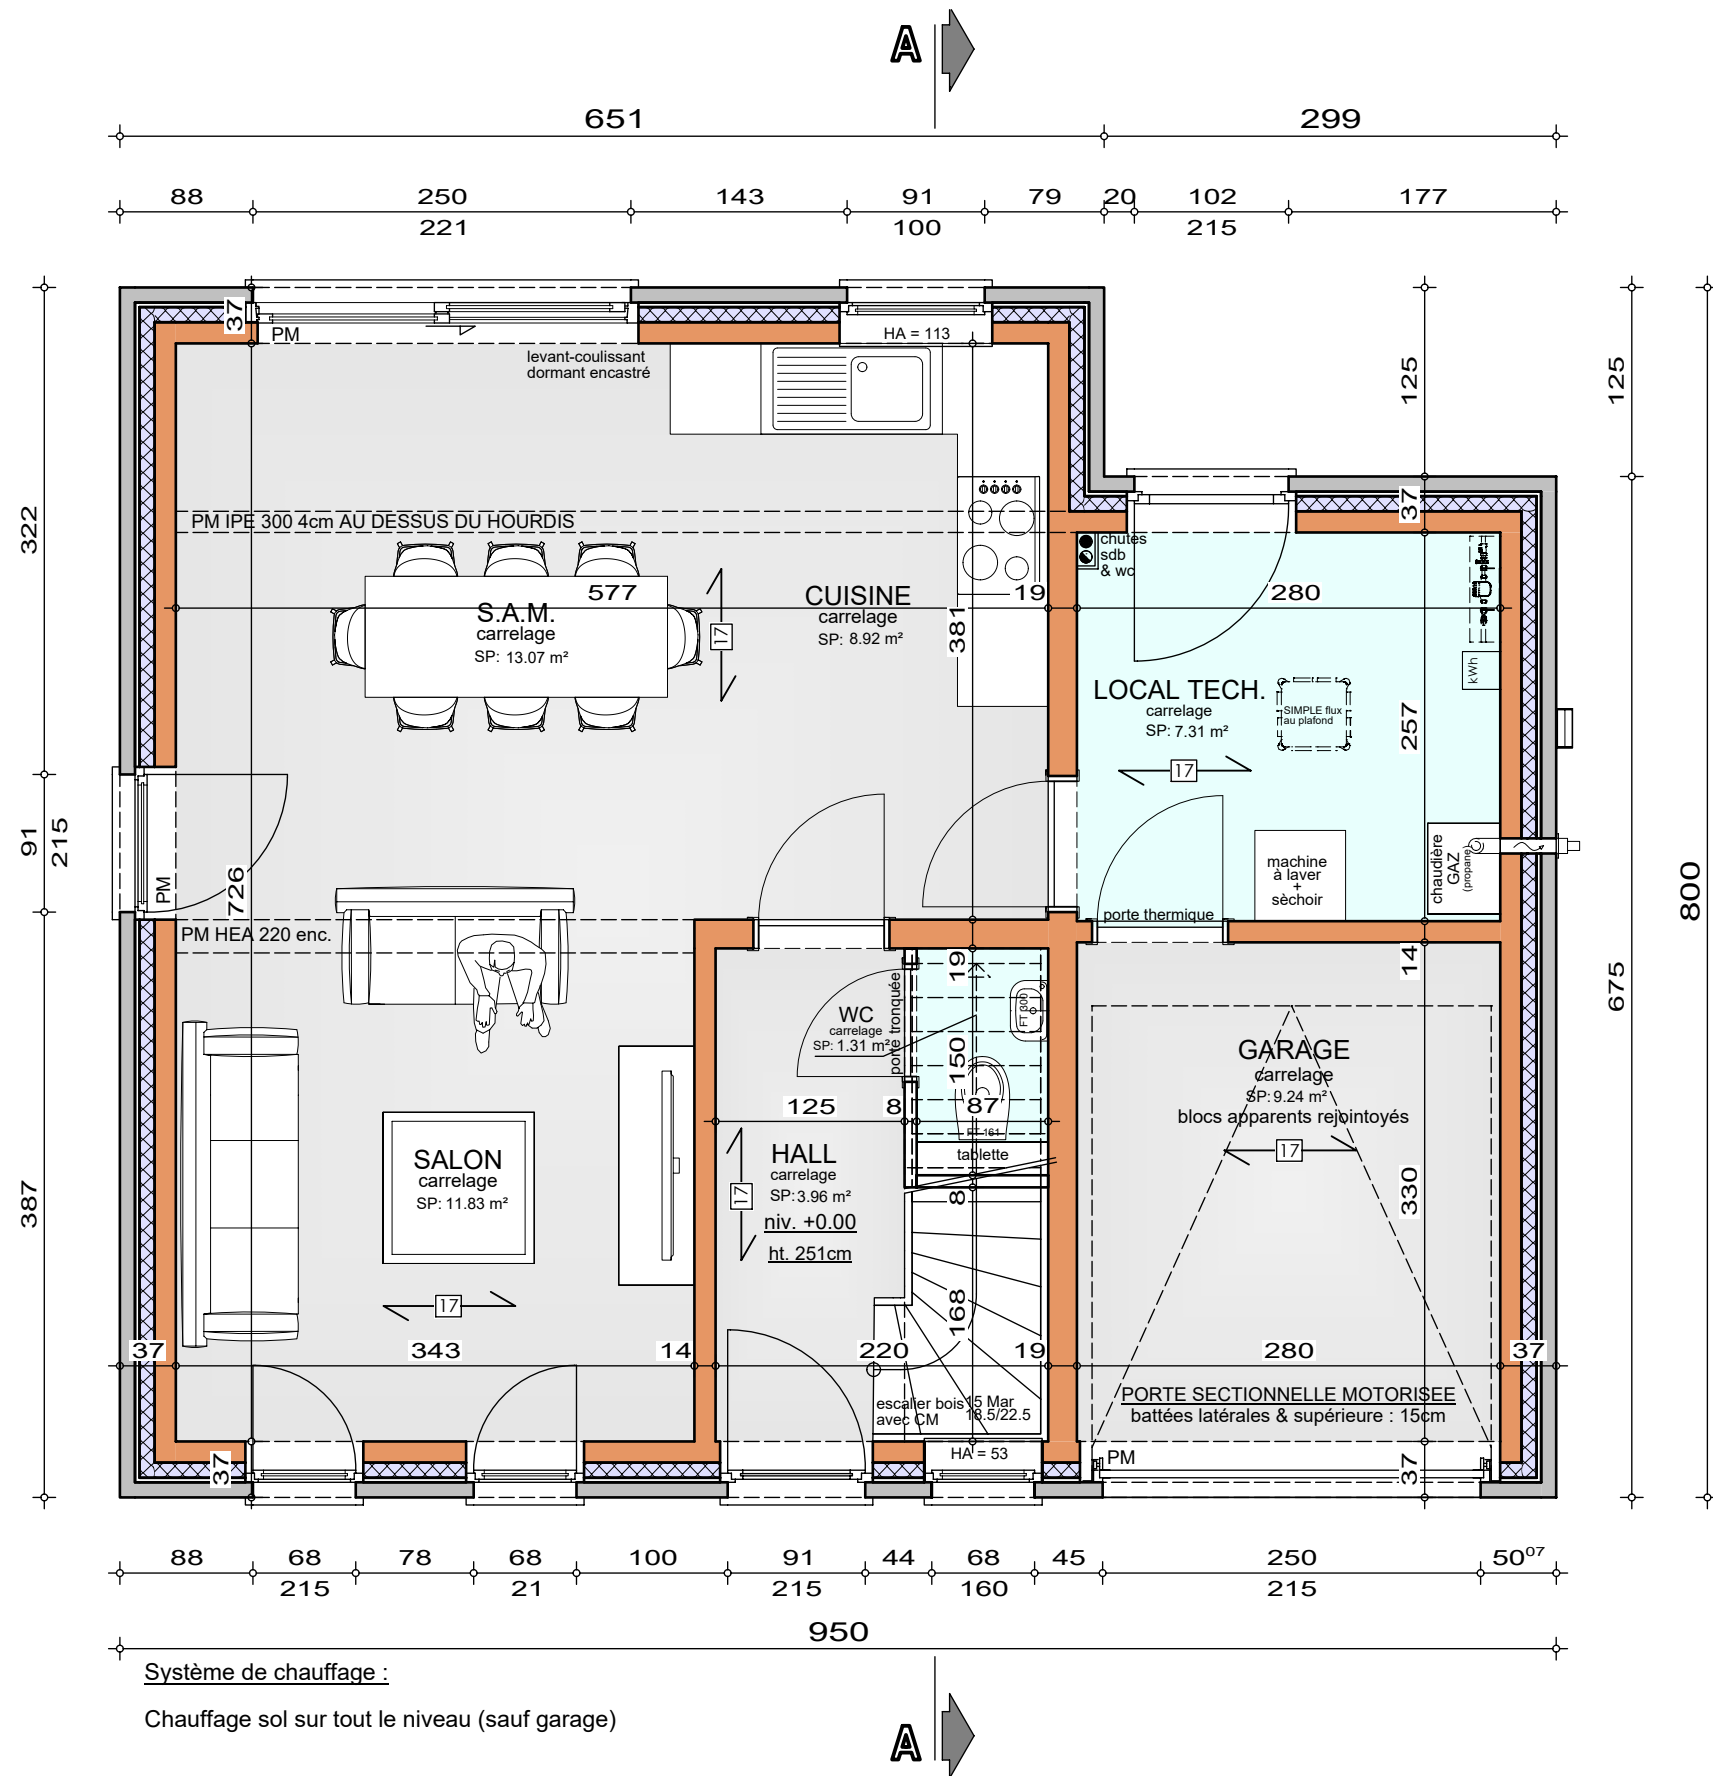


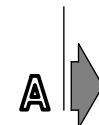

AP-250508-01-BAILLY-HUTH-HUMA	
Date :	13/11/25
Echelle :	1/50

Mr & Mme BAILLY

Projet de construction d'une habitation à LOBBES

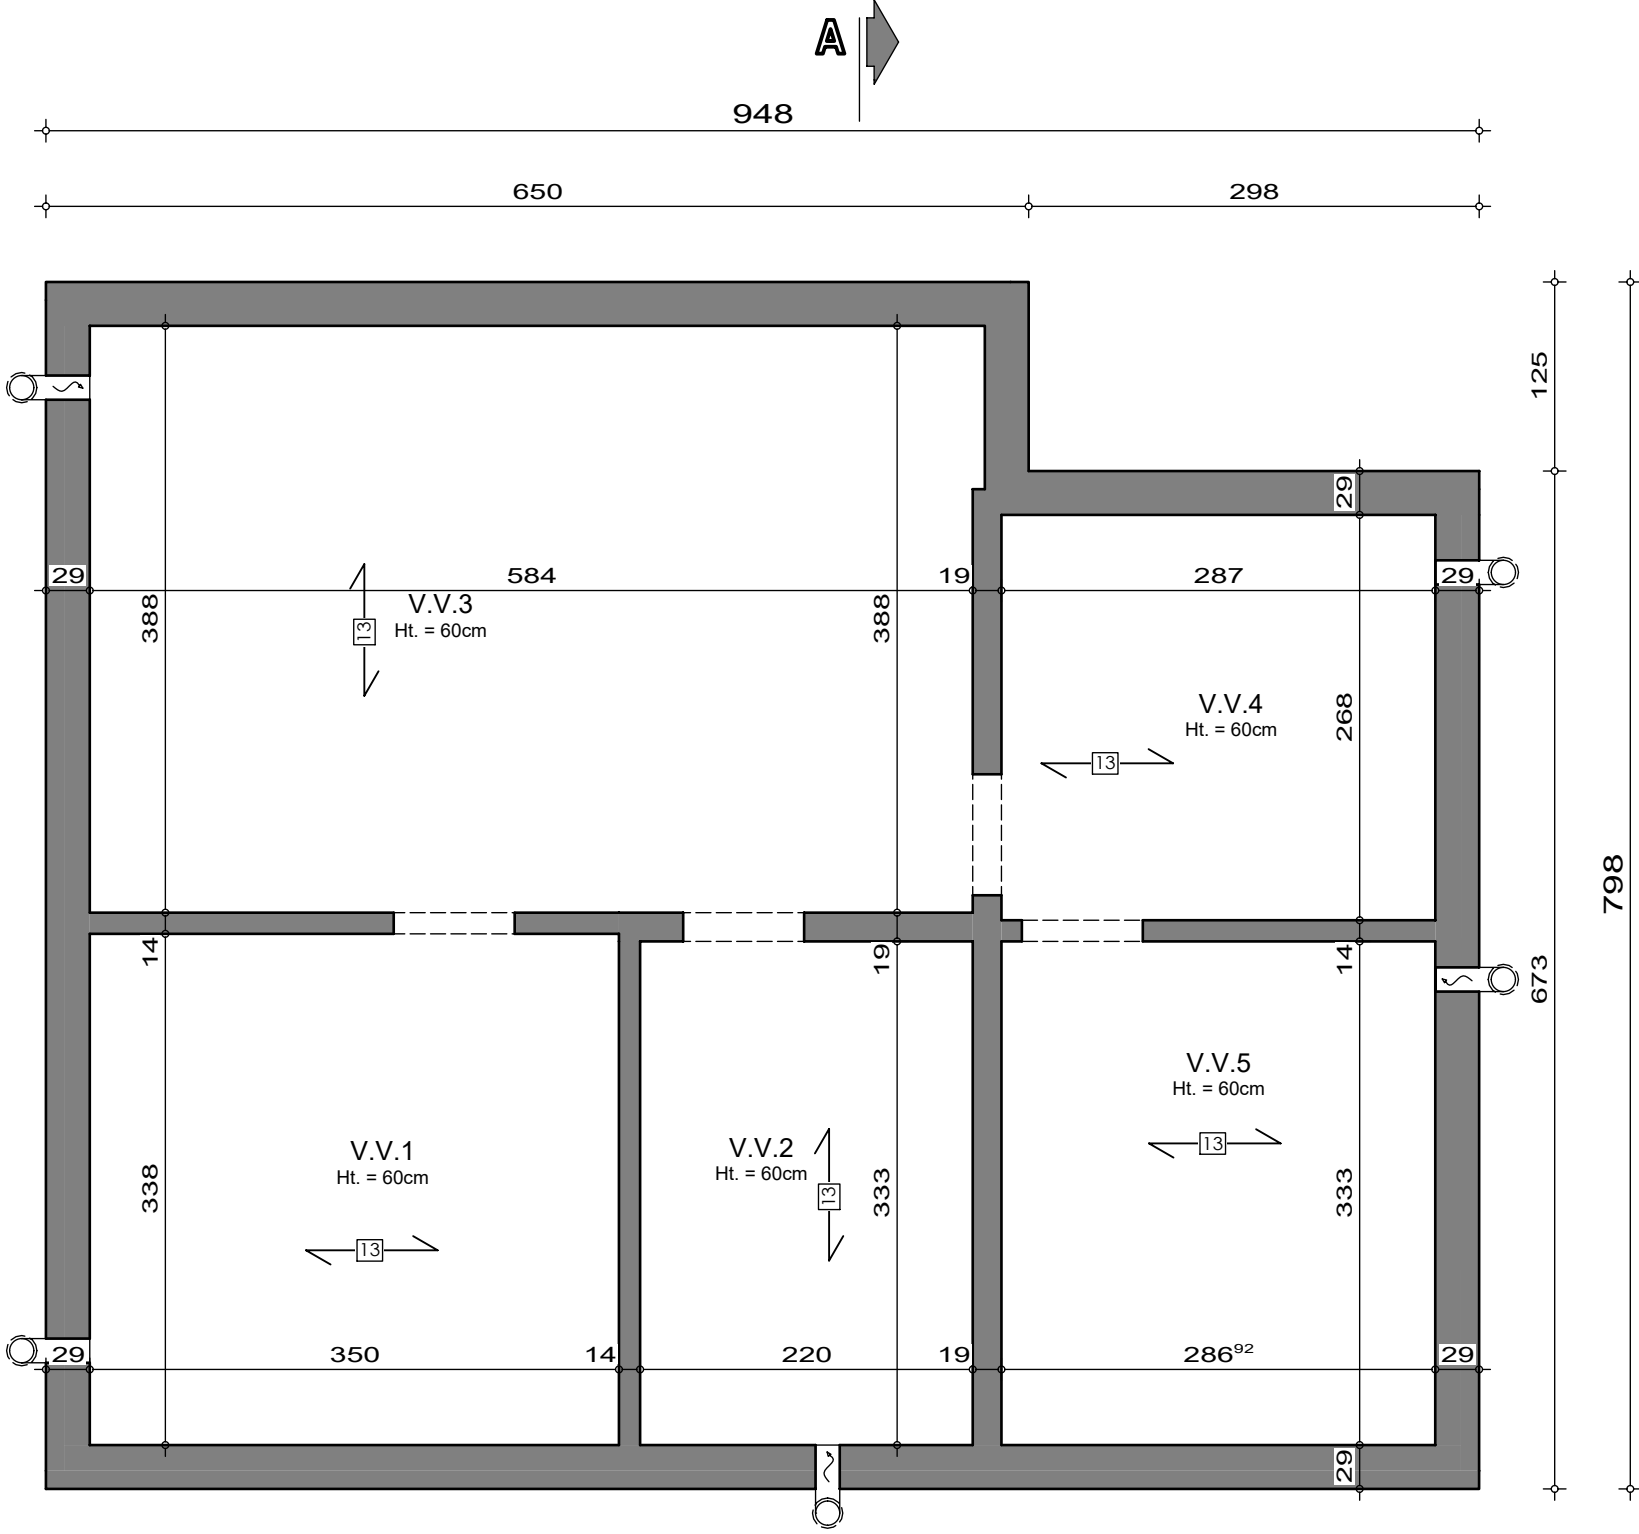

SOUS-SOL


AP-250508-01-BAILLY-HUTH-HUMA

Date : 13/11/25

Echelle : 1/50

Mr & Mme BAILLY

Projet de construction d'une habitation à LOBBES

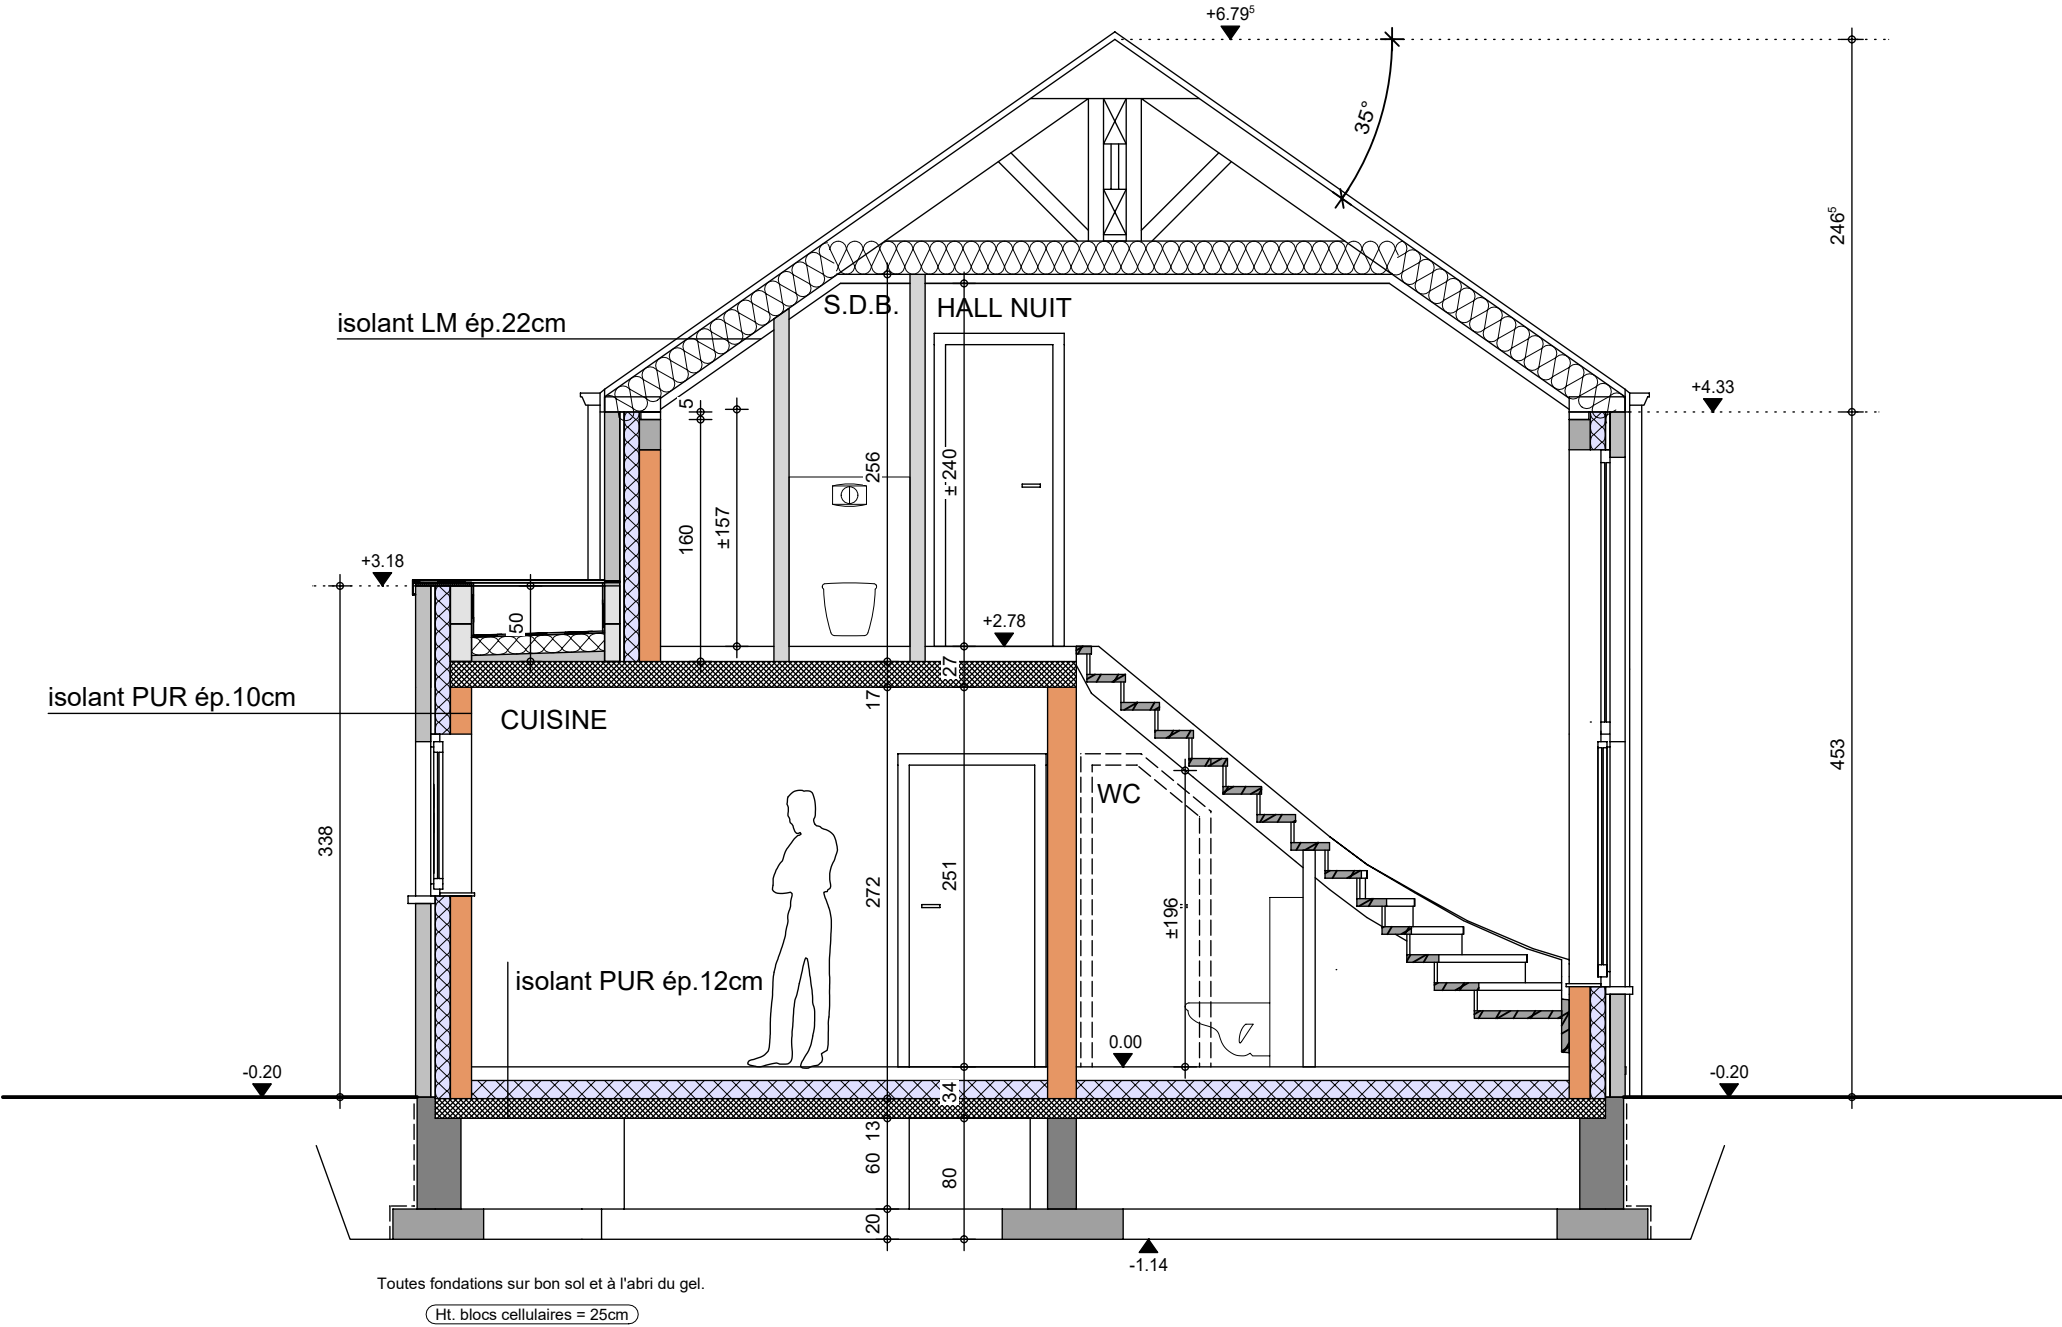

COUPE AA

AP-250508-01-BAILLY-HUTH-HUMA	
Date :	13/11/25
Echelle :	1/50



Le présent projet reste la propriété de la S.A. THOMAS & PIRON. Il est protégé par la législation en matière de création et ne peut en aucun cas faire l'objet d'une copie même partielle sans l'autorisation de l'auteur.

Mr & Mme BAILLY

Projet de construction d'une habitation à LOBBES



Image à titre d'illustration, non contractuelle.



FACADE AVANT

AP-250508-HUBT-HUMA	
Date :	13/11/2025
Echelle :	1/50

Le présent projet reste la propriété de la S.A. THOMAS & PIRON. Il est protégé par la législation en matière de création et ne peut en aucun cas faire l'objet d'une copie même partielle sans l'autorisation de l'auteur.

Mr & Mme BAILLY

Projet de construction d'une habitation à LOBBES

Image à titre d'illustration, non contractuelle.



FACADE ARRIERE

AP-250508-HUBT-HUMA

Date : 13/11/2025

Echelle : 1/50

Le présent projet reste la propriété de la S.A. THOMAS & PIRON. Il est protégé par la législation en matière de création et ne peut en aucun cas faire l'objet d'une copie même partielle sans l'autorisation de l'auteur.

Mr & Mme BAILLY

Projet de construction d'une habitation à LOBBES

Image à titre d'illustration, non contractuelle.



FACADE DROITE

AP-250508-HUBT-HUMA

Date : 13/11/2025

Echelle : 1/50

Mr & Mme BAILLY

Projet de construction d'une habitation à LOBBES



Image à titre d'illustration, non contractuelle.



FACADE GAUCHE

AP-250508-HUBT-HUMA	
Date :	13/11/2025
Echelle :	1/50

Le présent projet reste la propriété de la S.A. THOMAS & PIRON . Il est protégé par la législation en matière de création et ne peut en aucun cas faire l'objet d'une copie même partielle sans l'autorisation de l'auteur .