






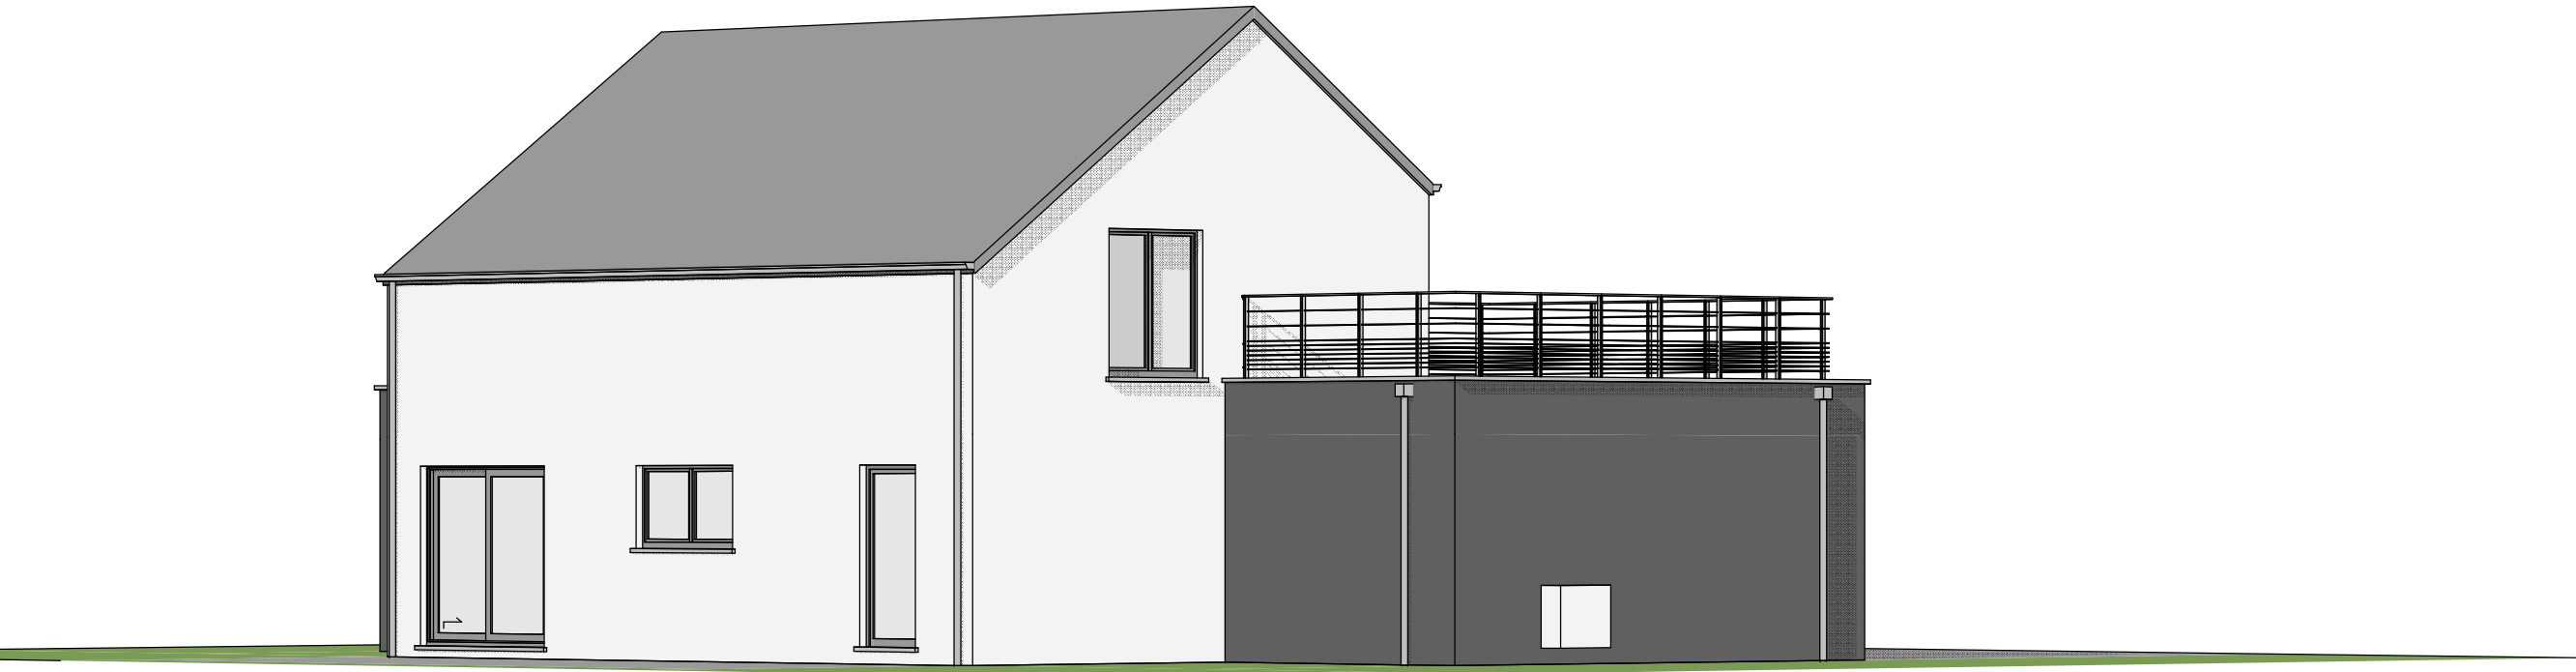

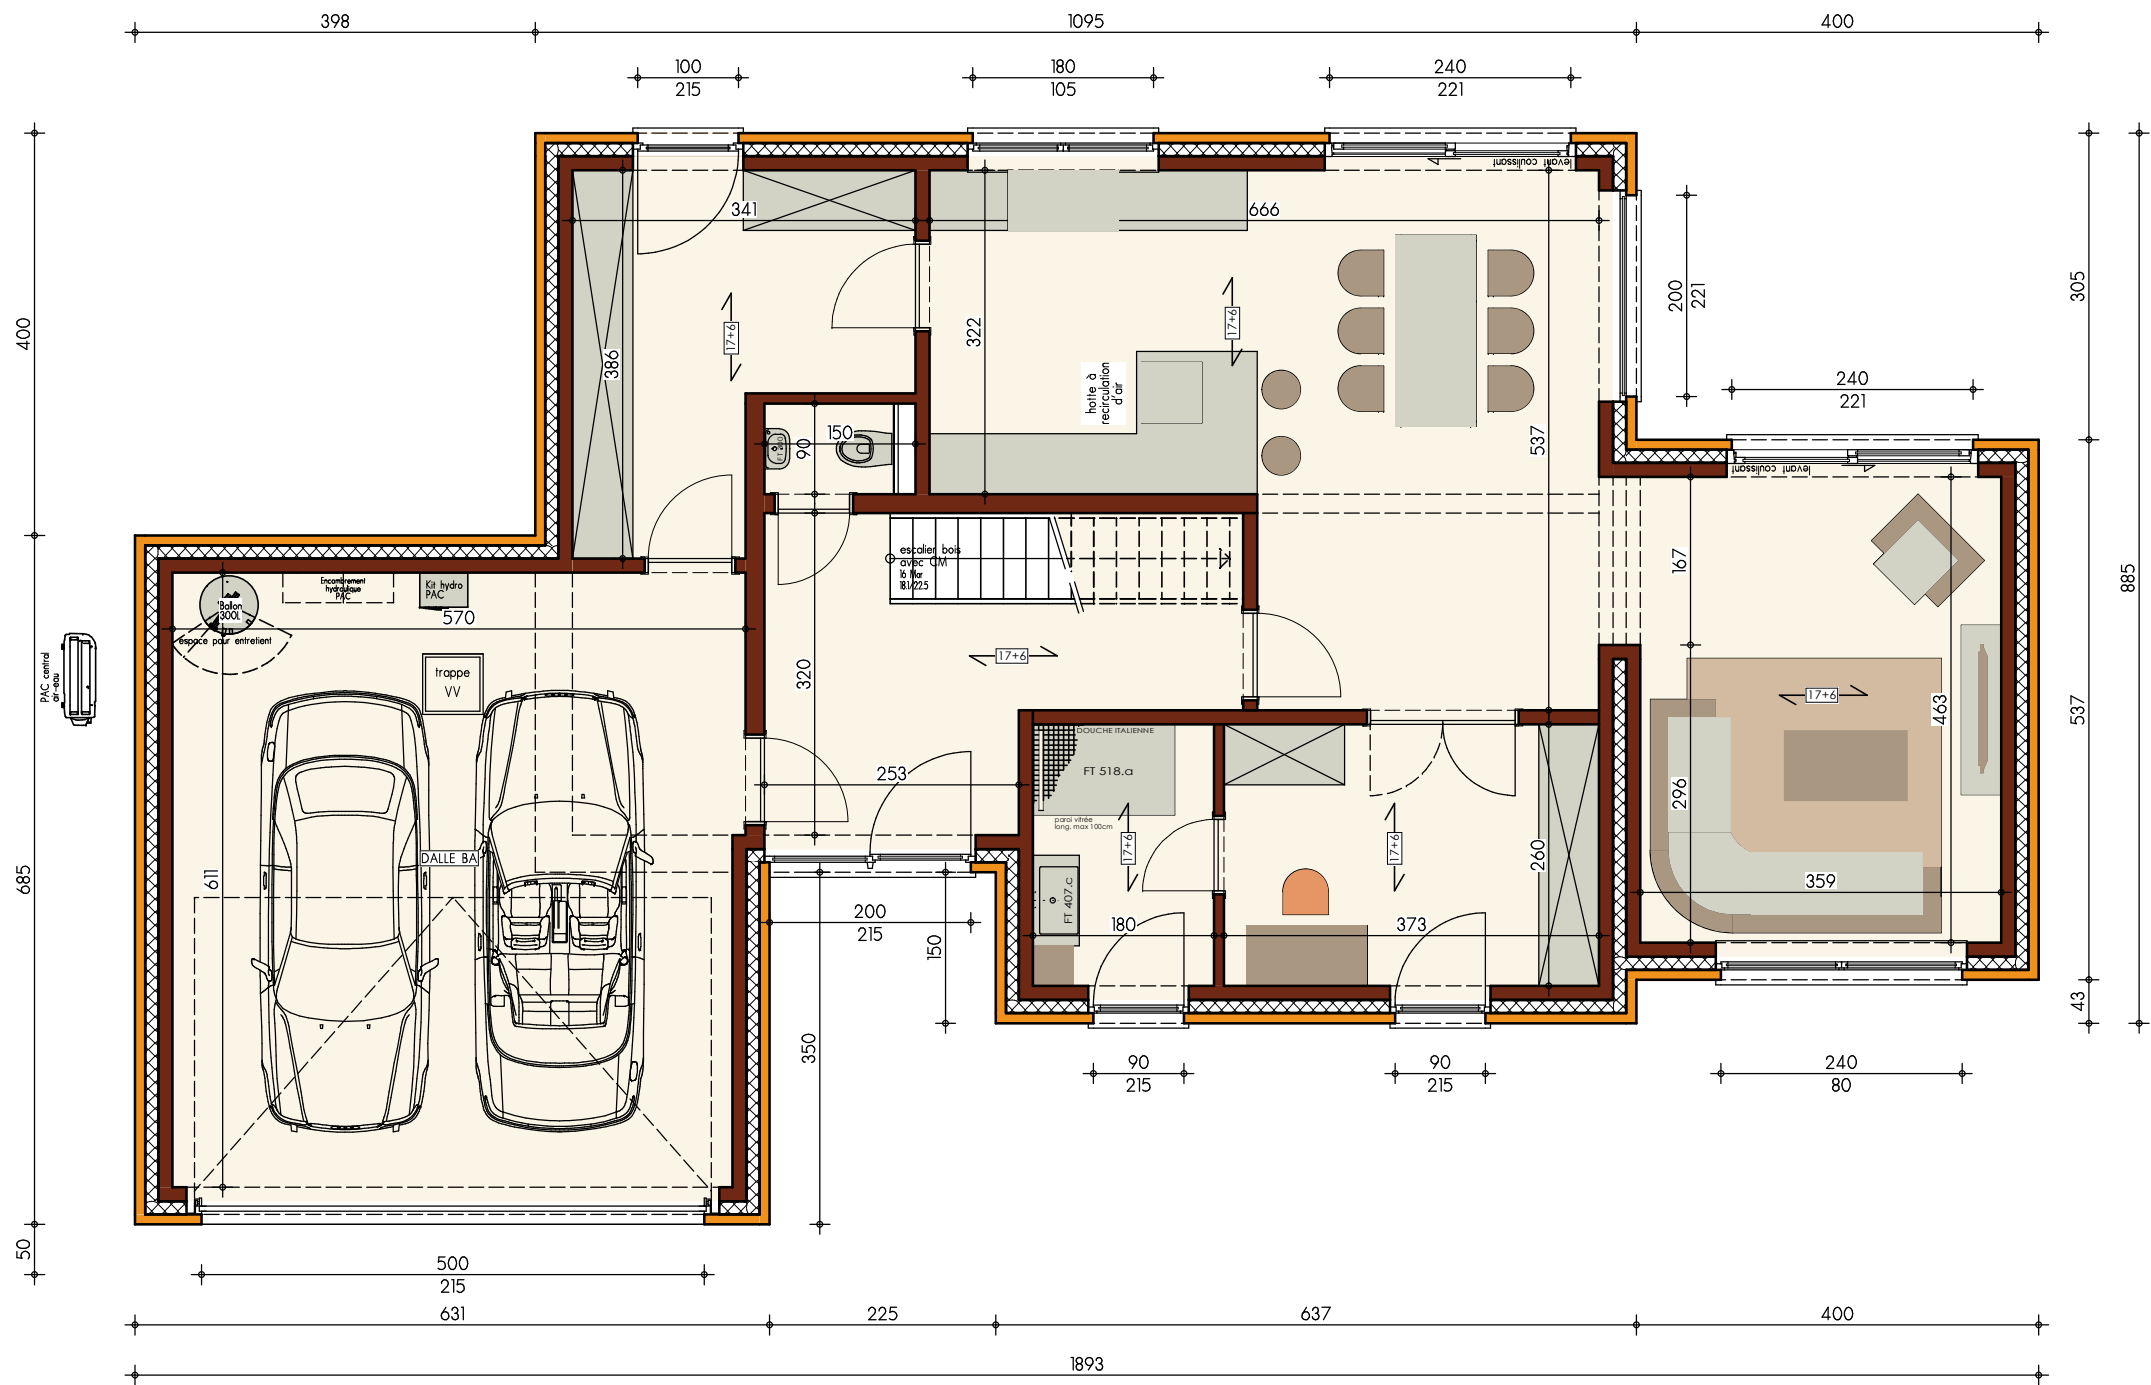


PLAN REZ-DE-CHAUSSEE

AP-TP-220647-BALCAEN-HERO-CUP		
Date :	21/12/2023	Echelle : 1/75

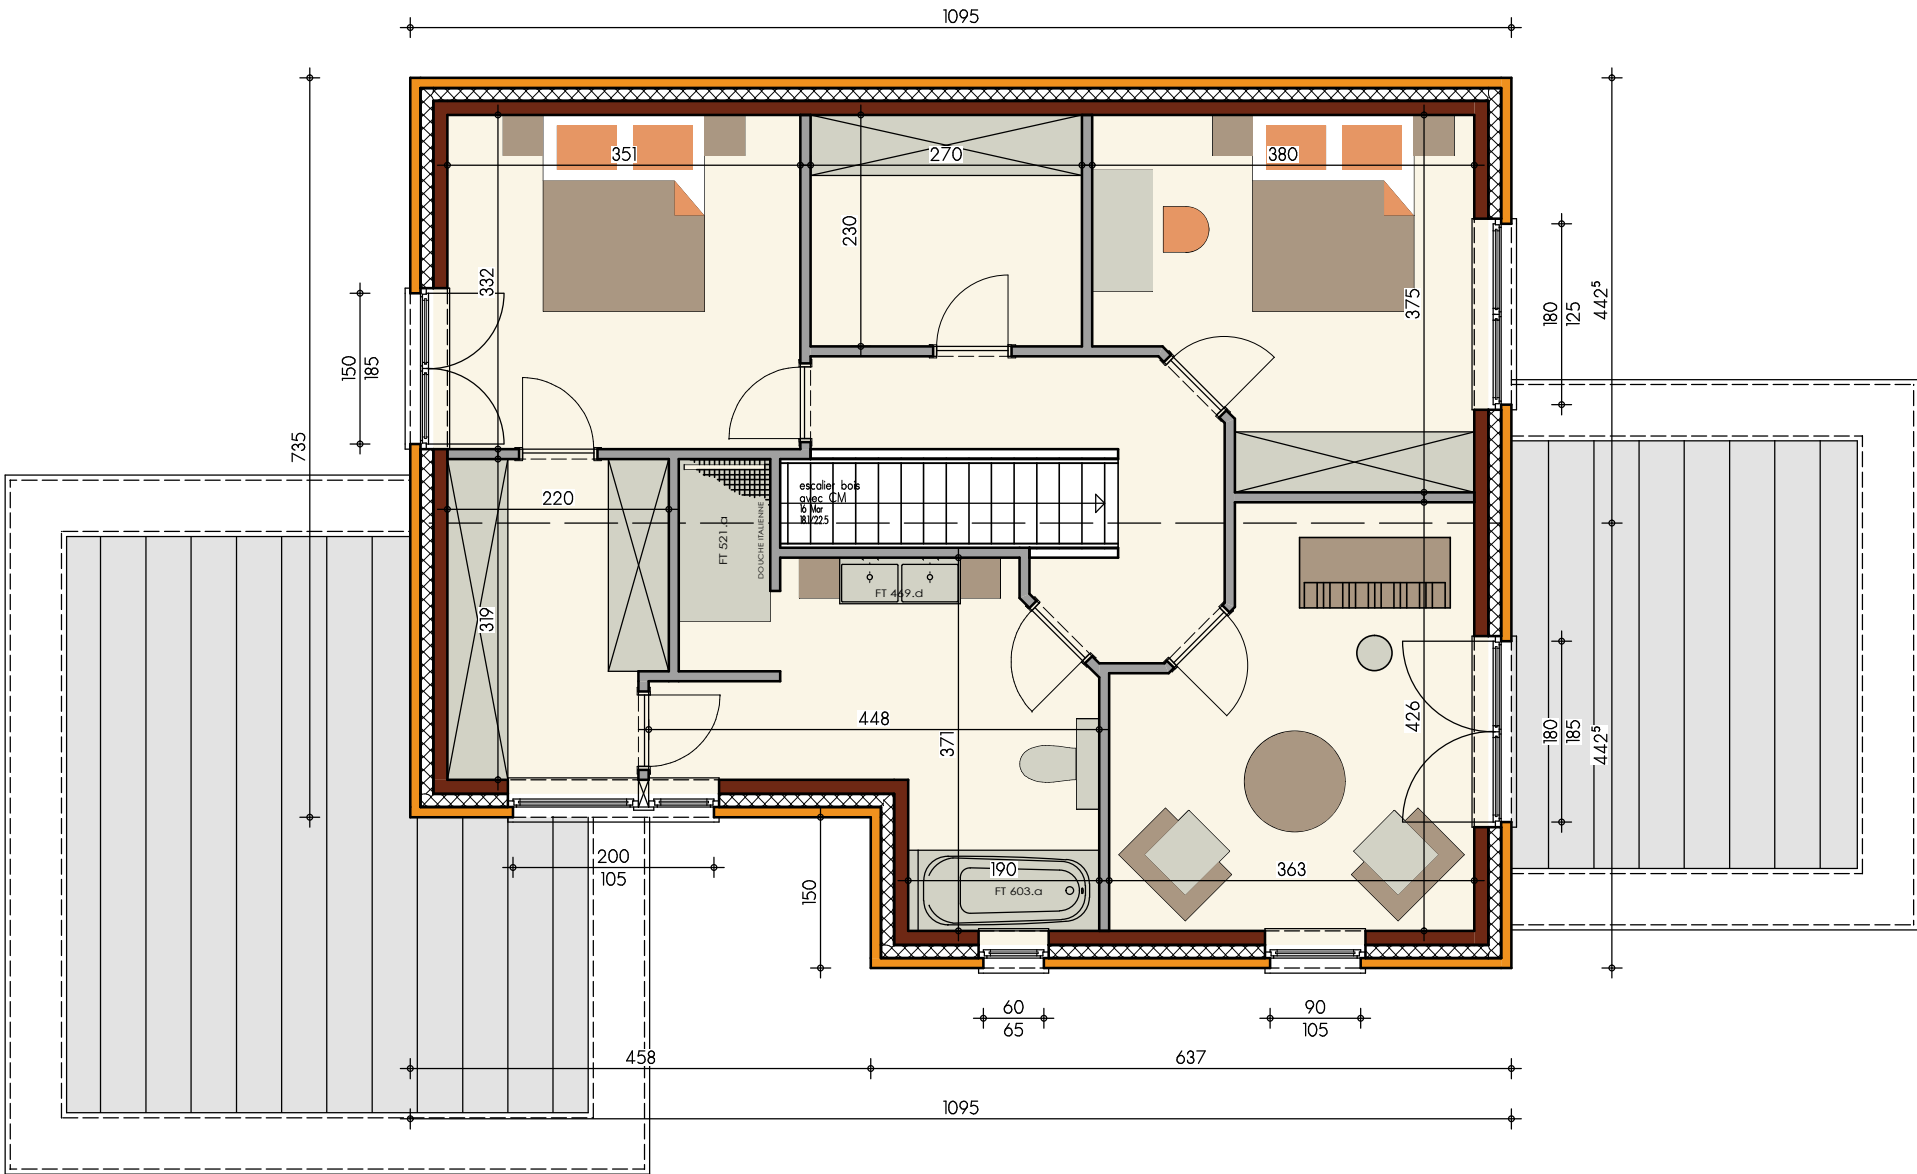


PLAN ETAGE

AP-TP-220647-BALCAEN-HERO-CUP			
Date :	21/12/2023	Echelle :	1/75

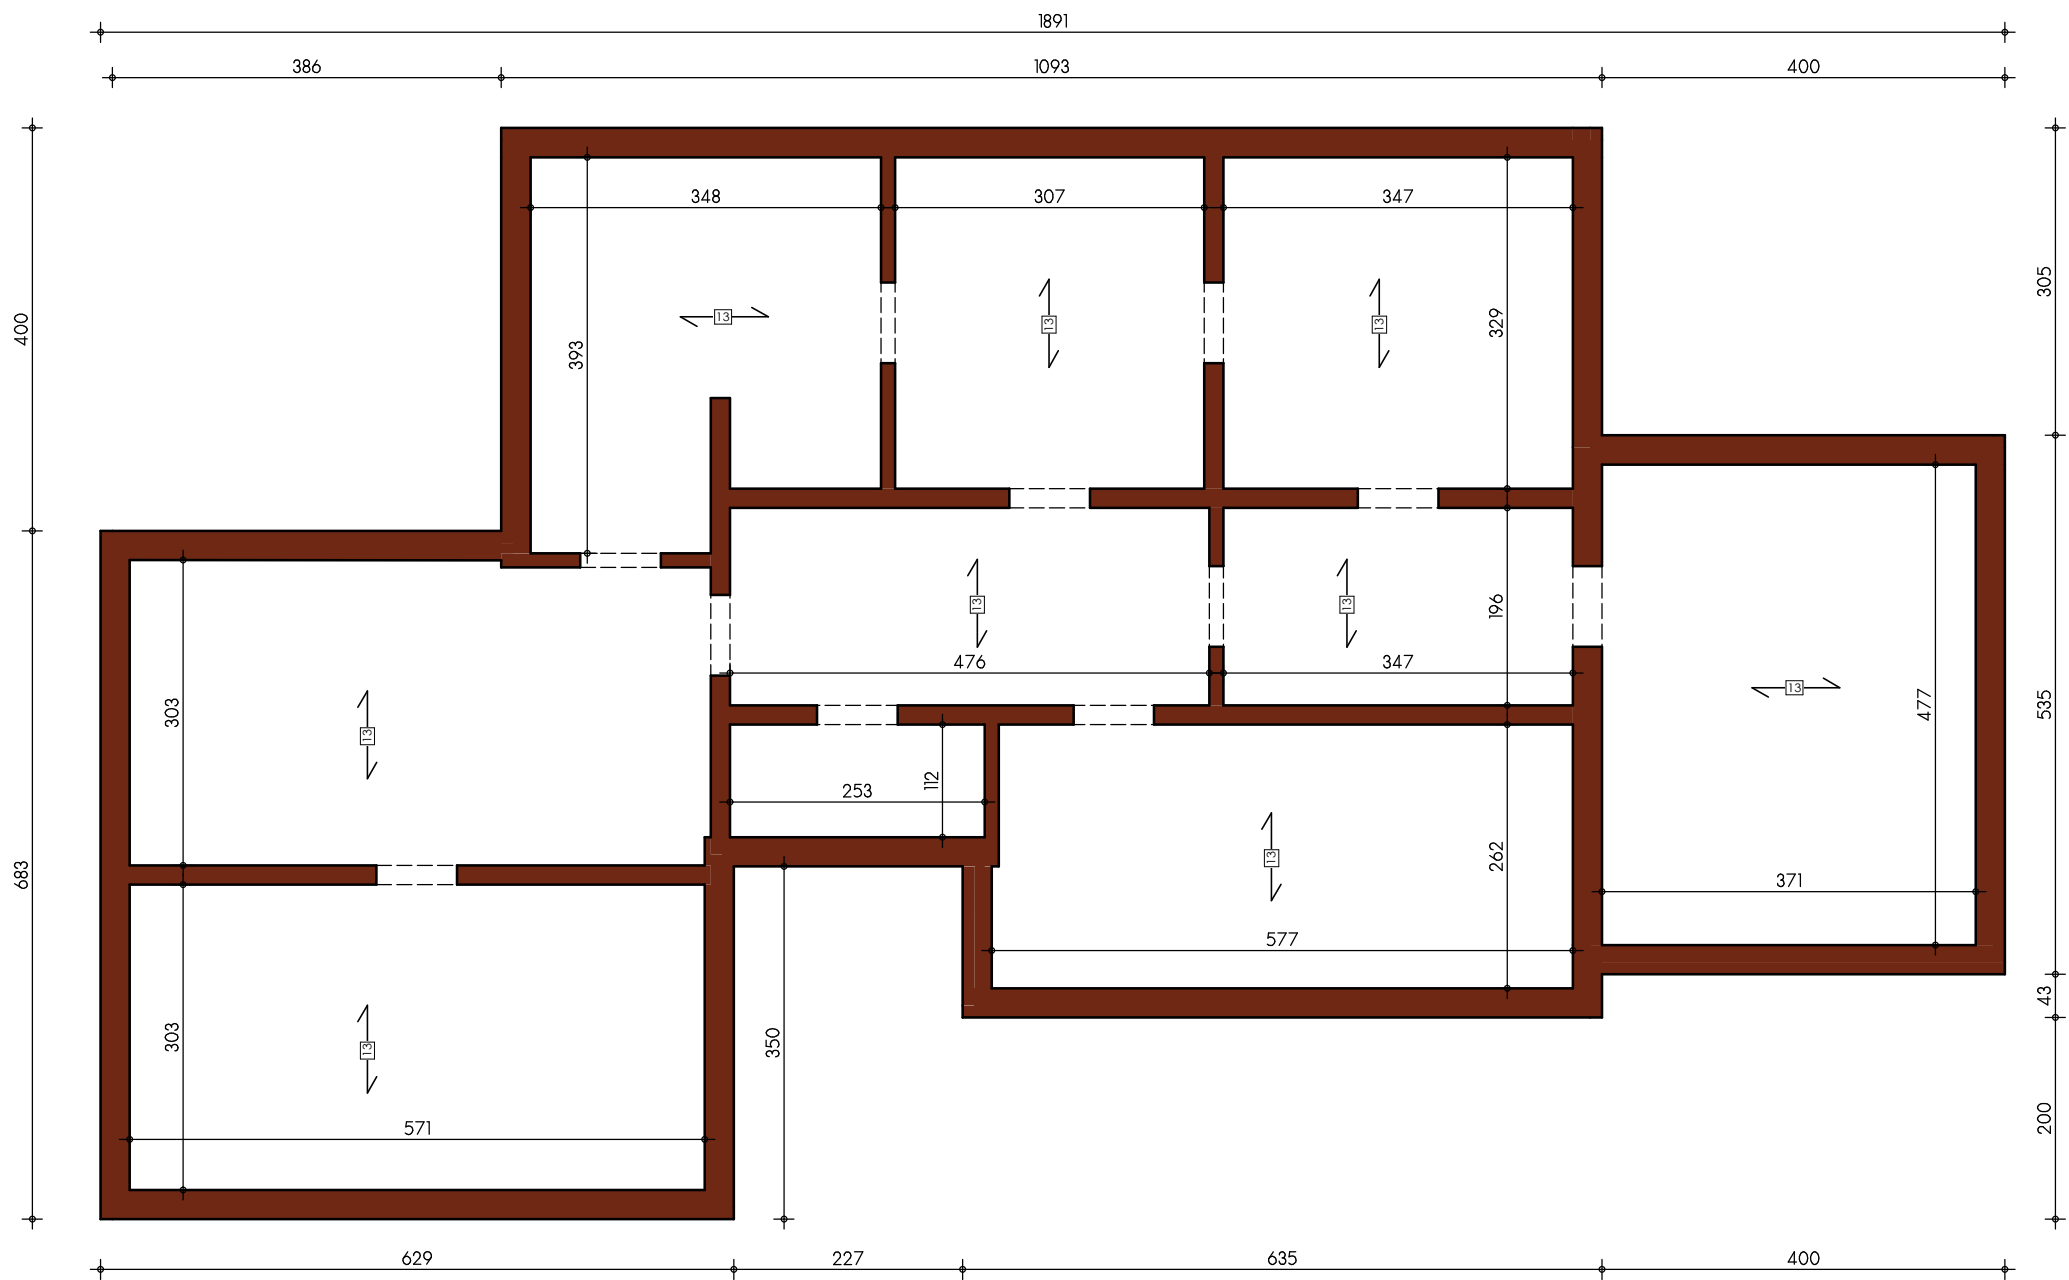


PLAN SOUS-SOL

AP-TP-220647-BALCAEN-HERO-CUP			
Date :	21/12/2023	Echelle :	1/50

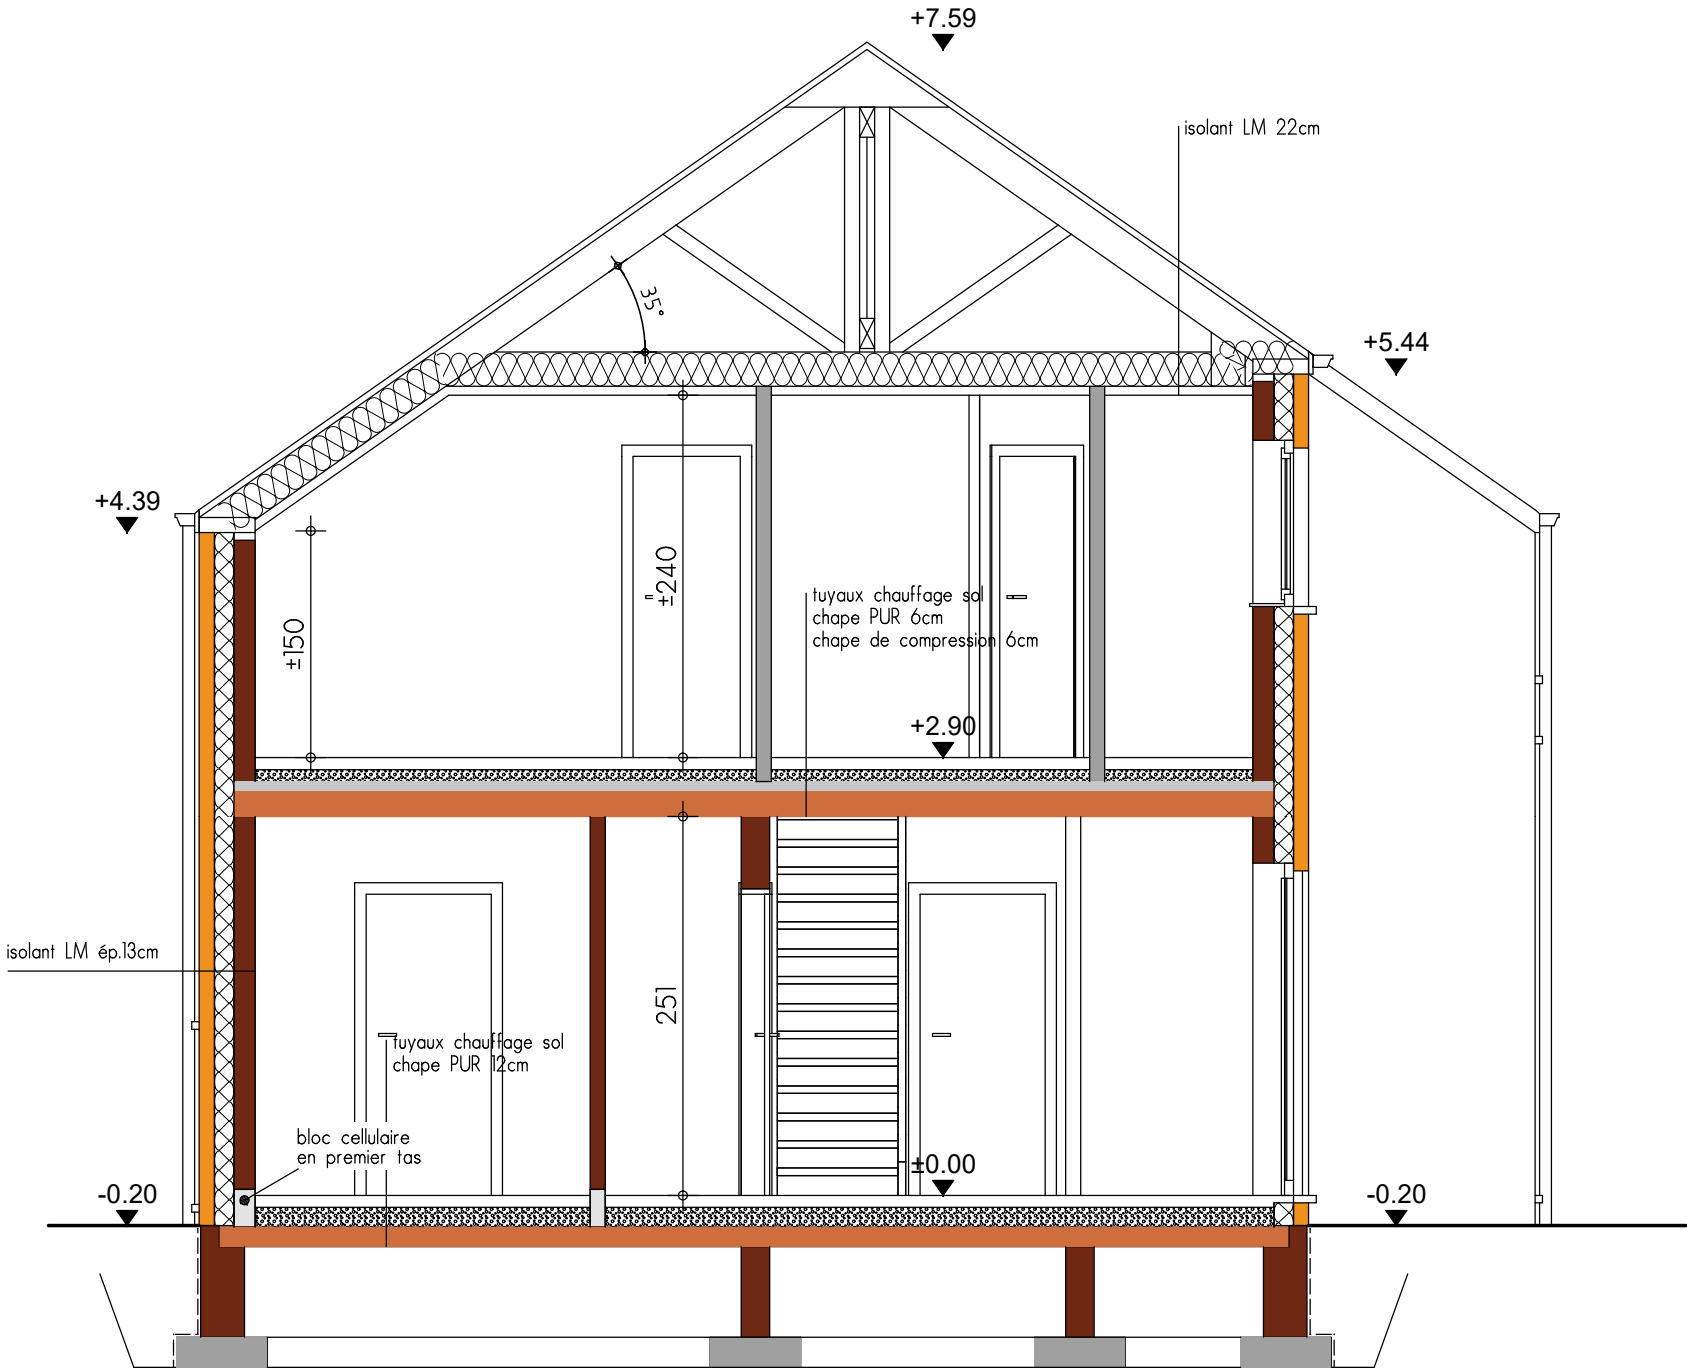


COUPE AA

AP-TP-220647-BALCAEN-HERO-CUP			
Date :	21/12/2023	Echelle :	1/50

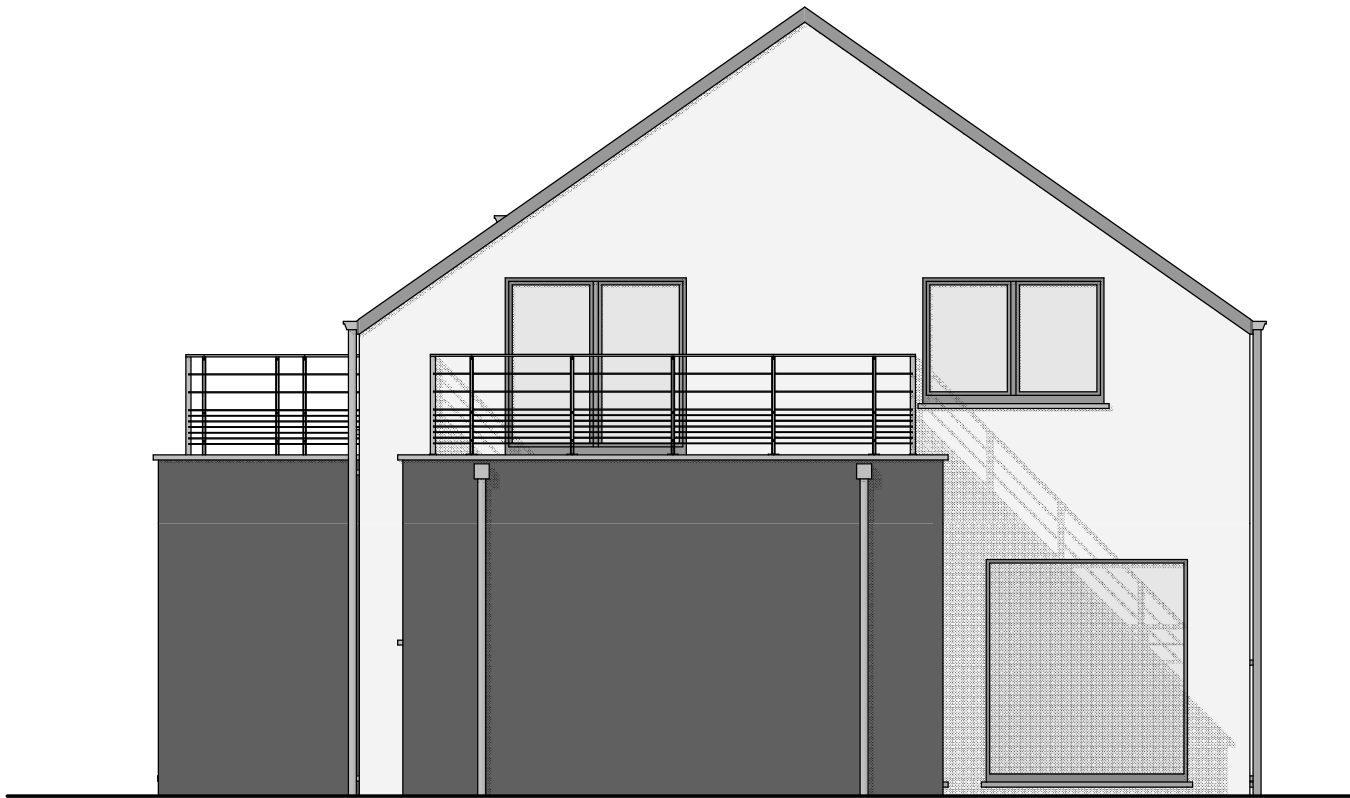

FACADE AVANT
PIGNON DROIT



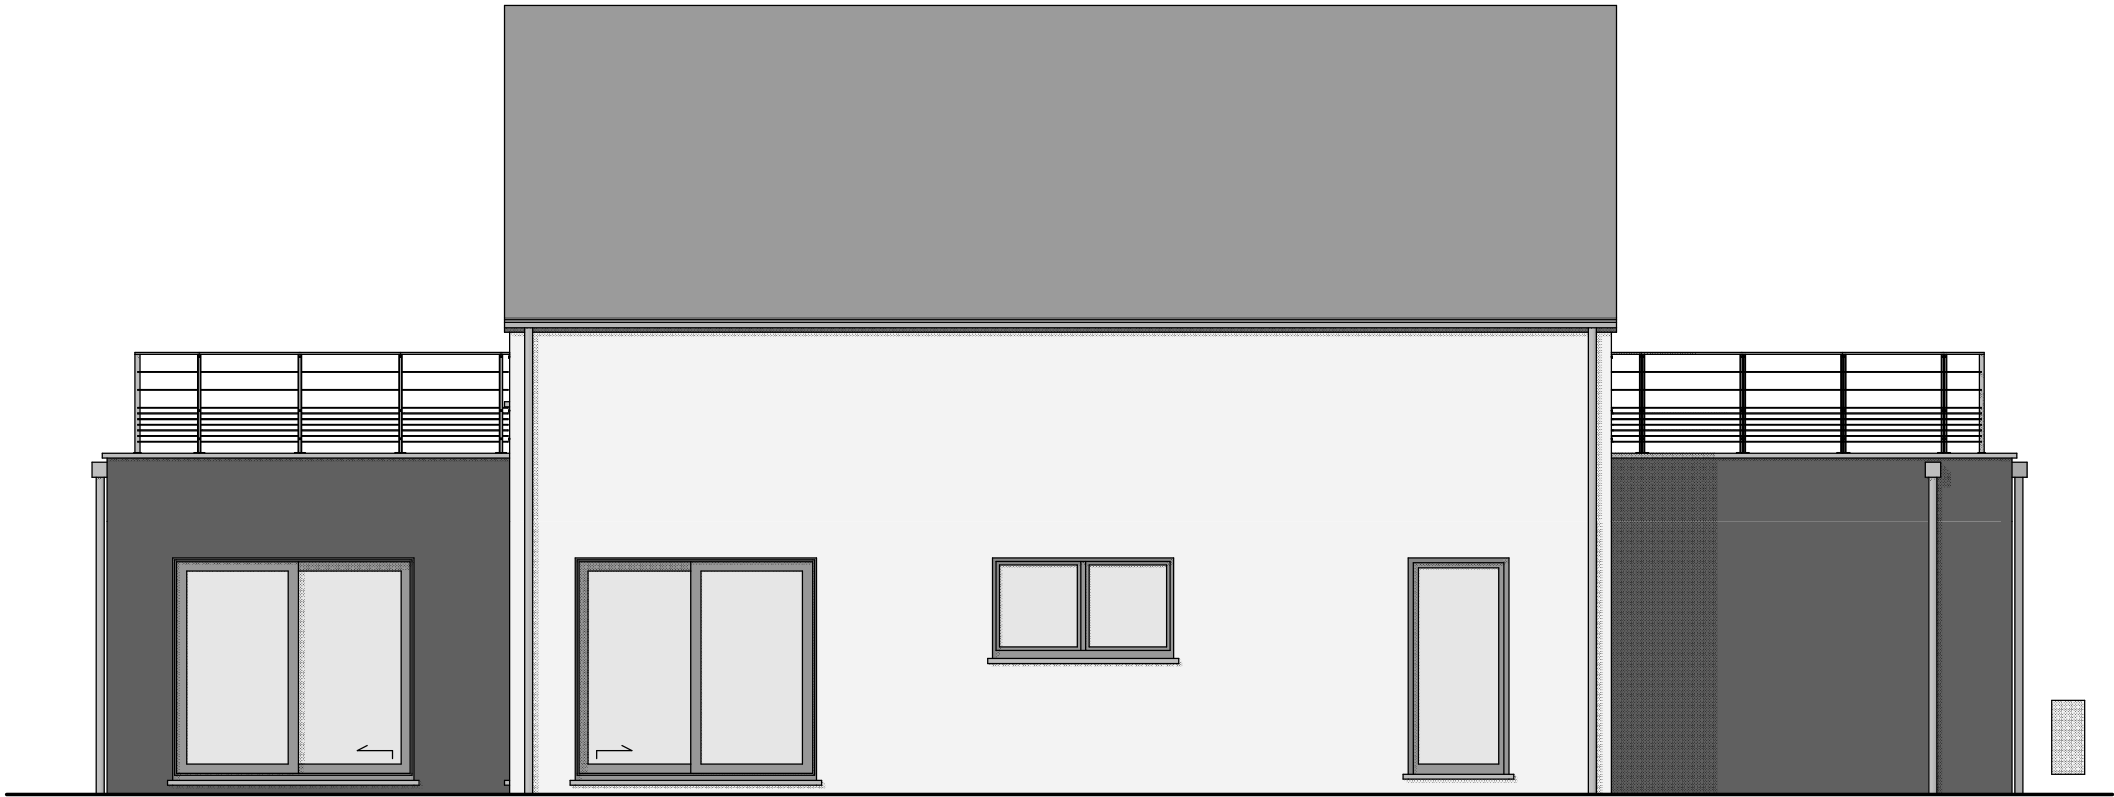

FACADE ARRIERE
PIGNON GAUCHE



AP-TP-220647-BALCAEN-HERO-CUP			
Date :	21/12/2023	Echelle :	1/75

Le présent projet reste la propriété de la S.A. THOMAS & PIRON . Il est protégé par la législation en matière de création et ne peut en aucun cas faire l'objet d'une copie même partielle sans l'autorisation de l'auteur .