




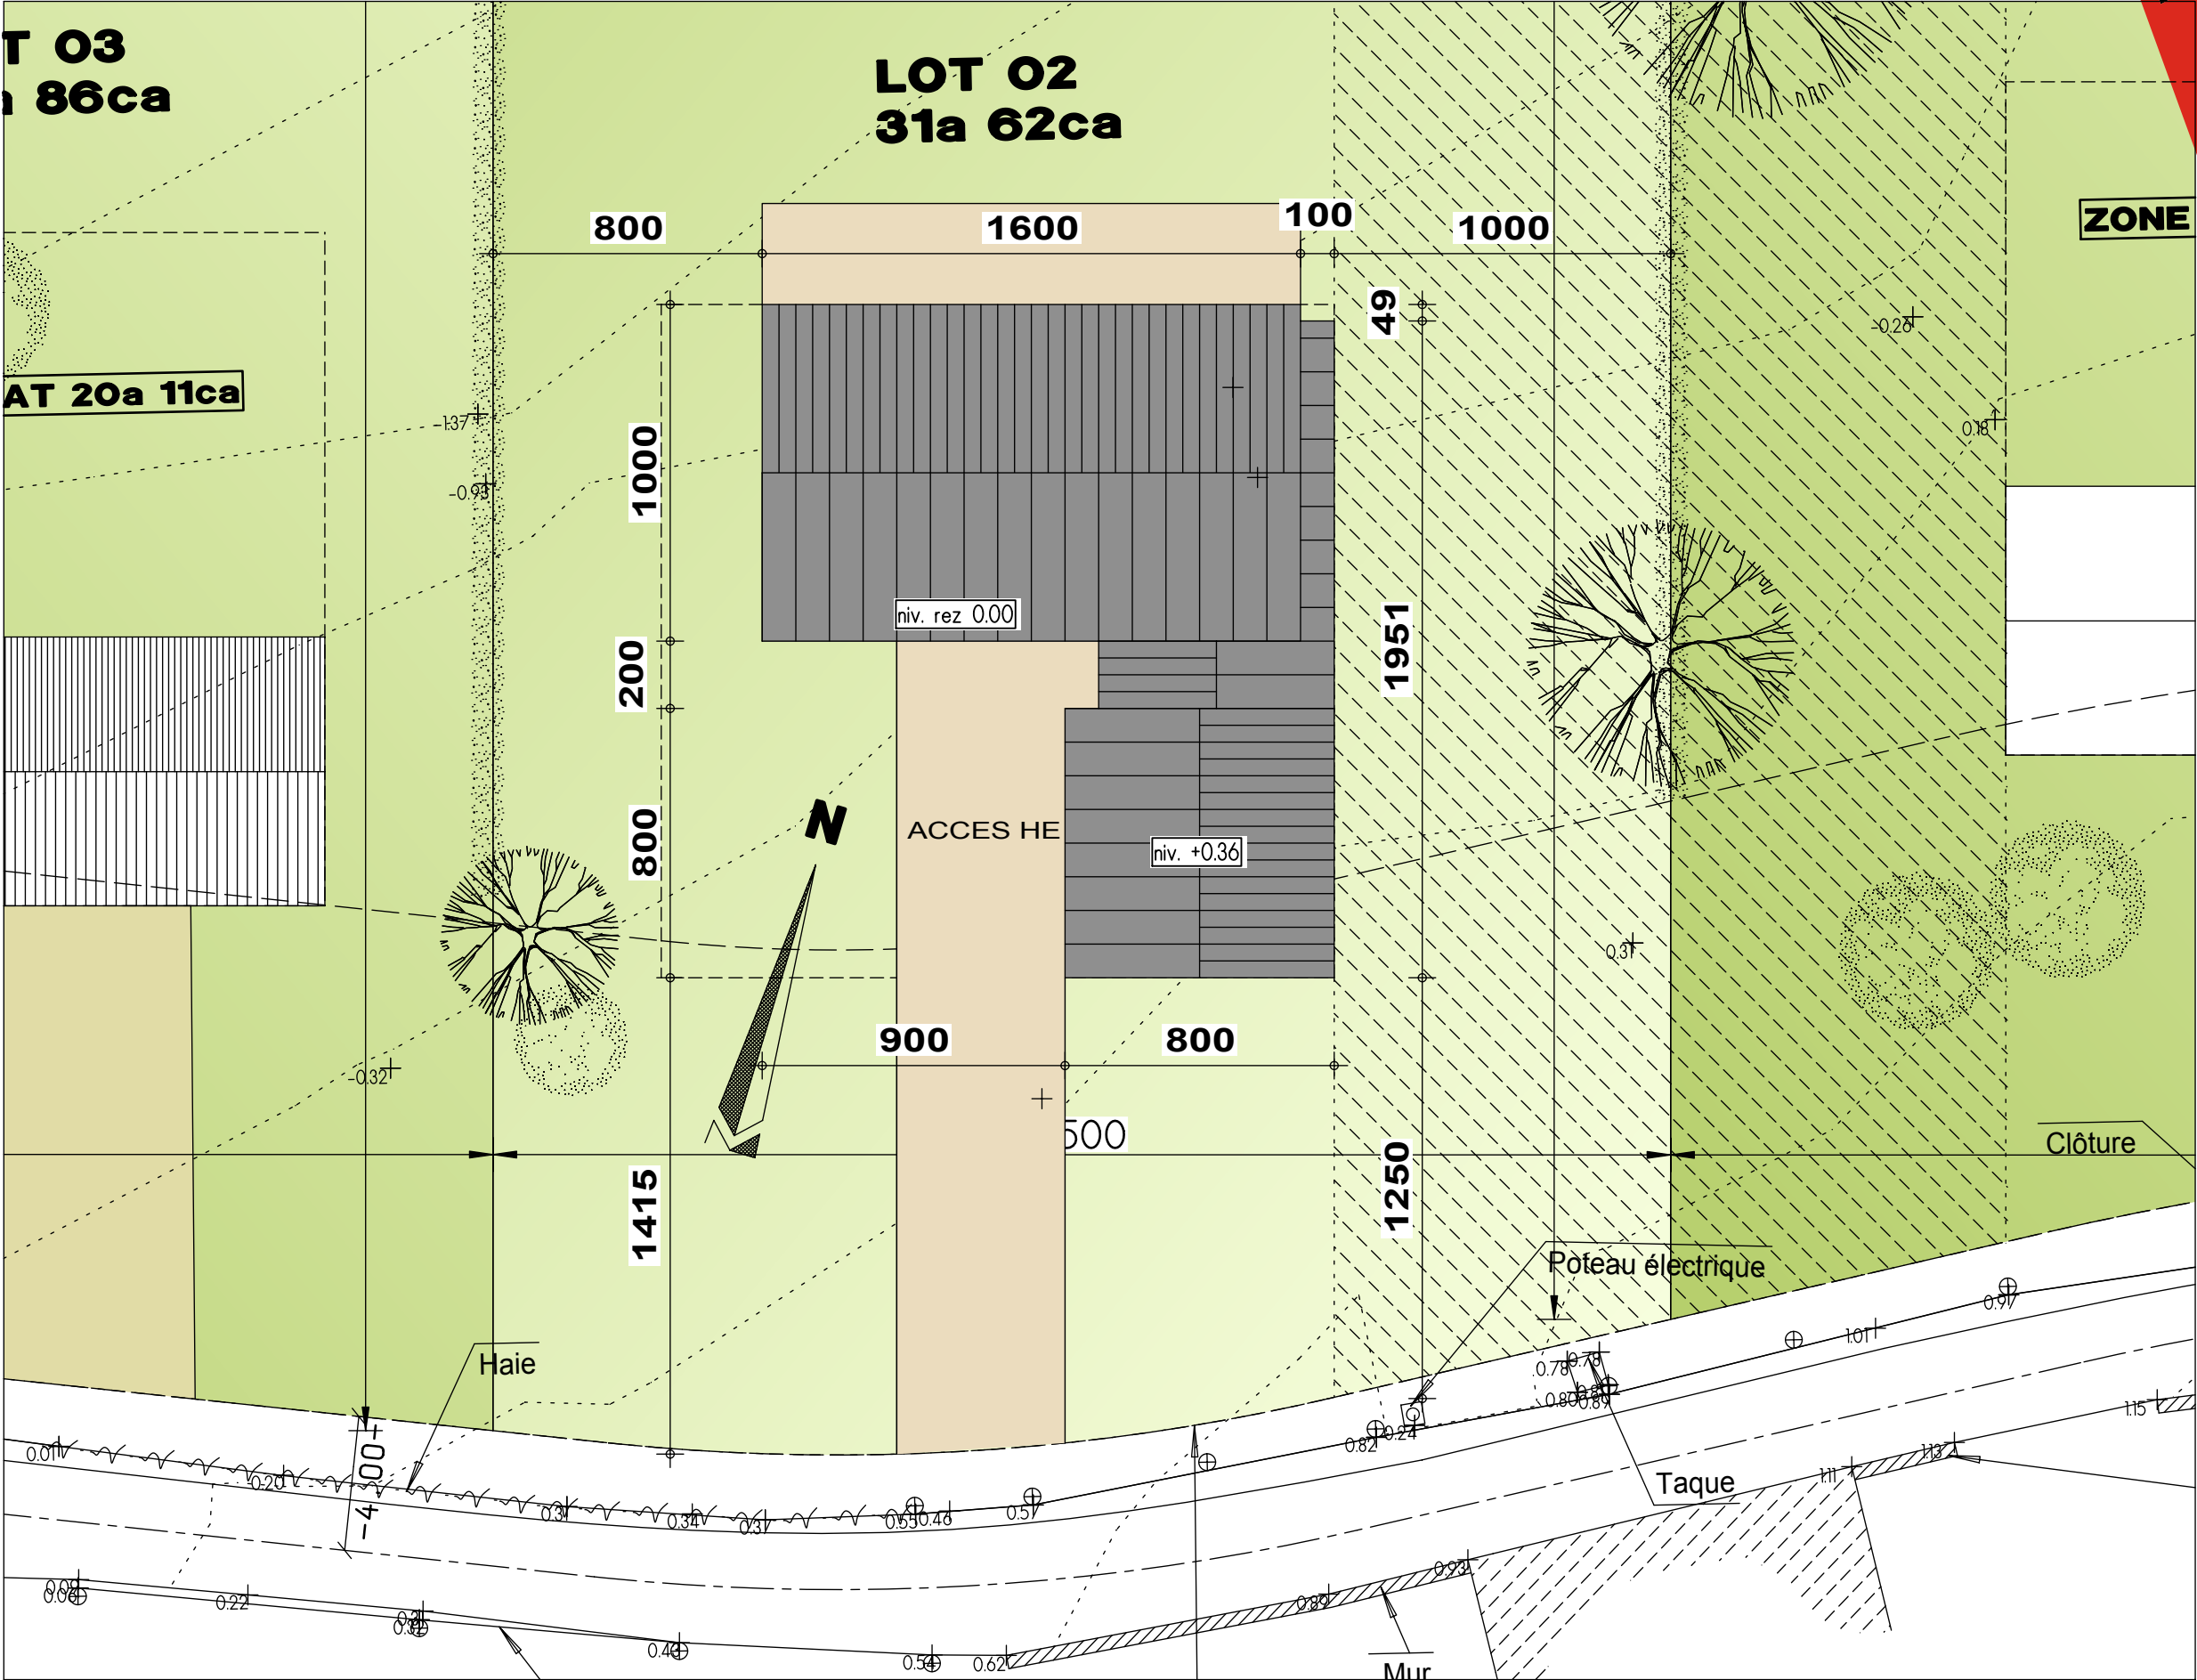

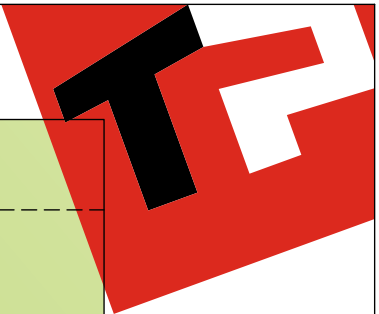


IMPLANTATION




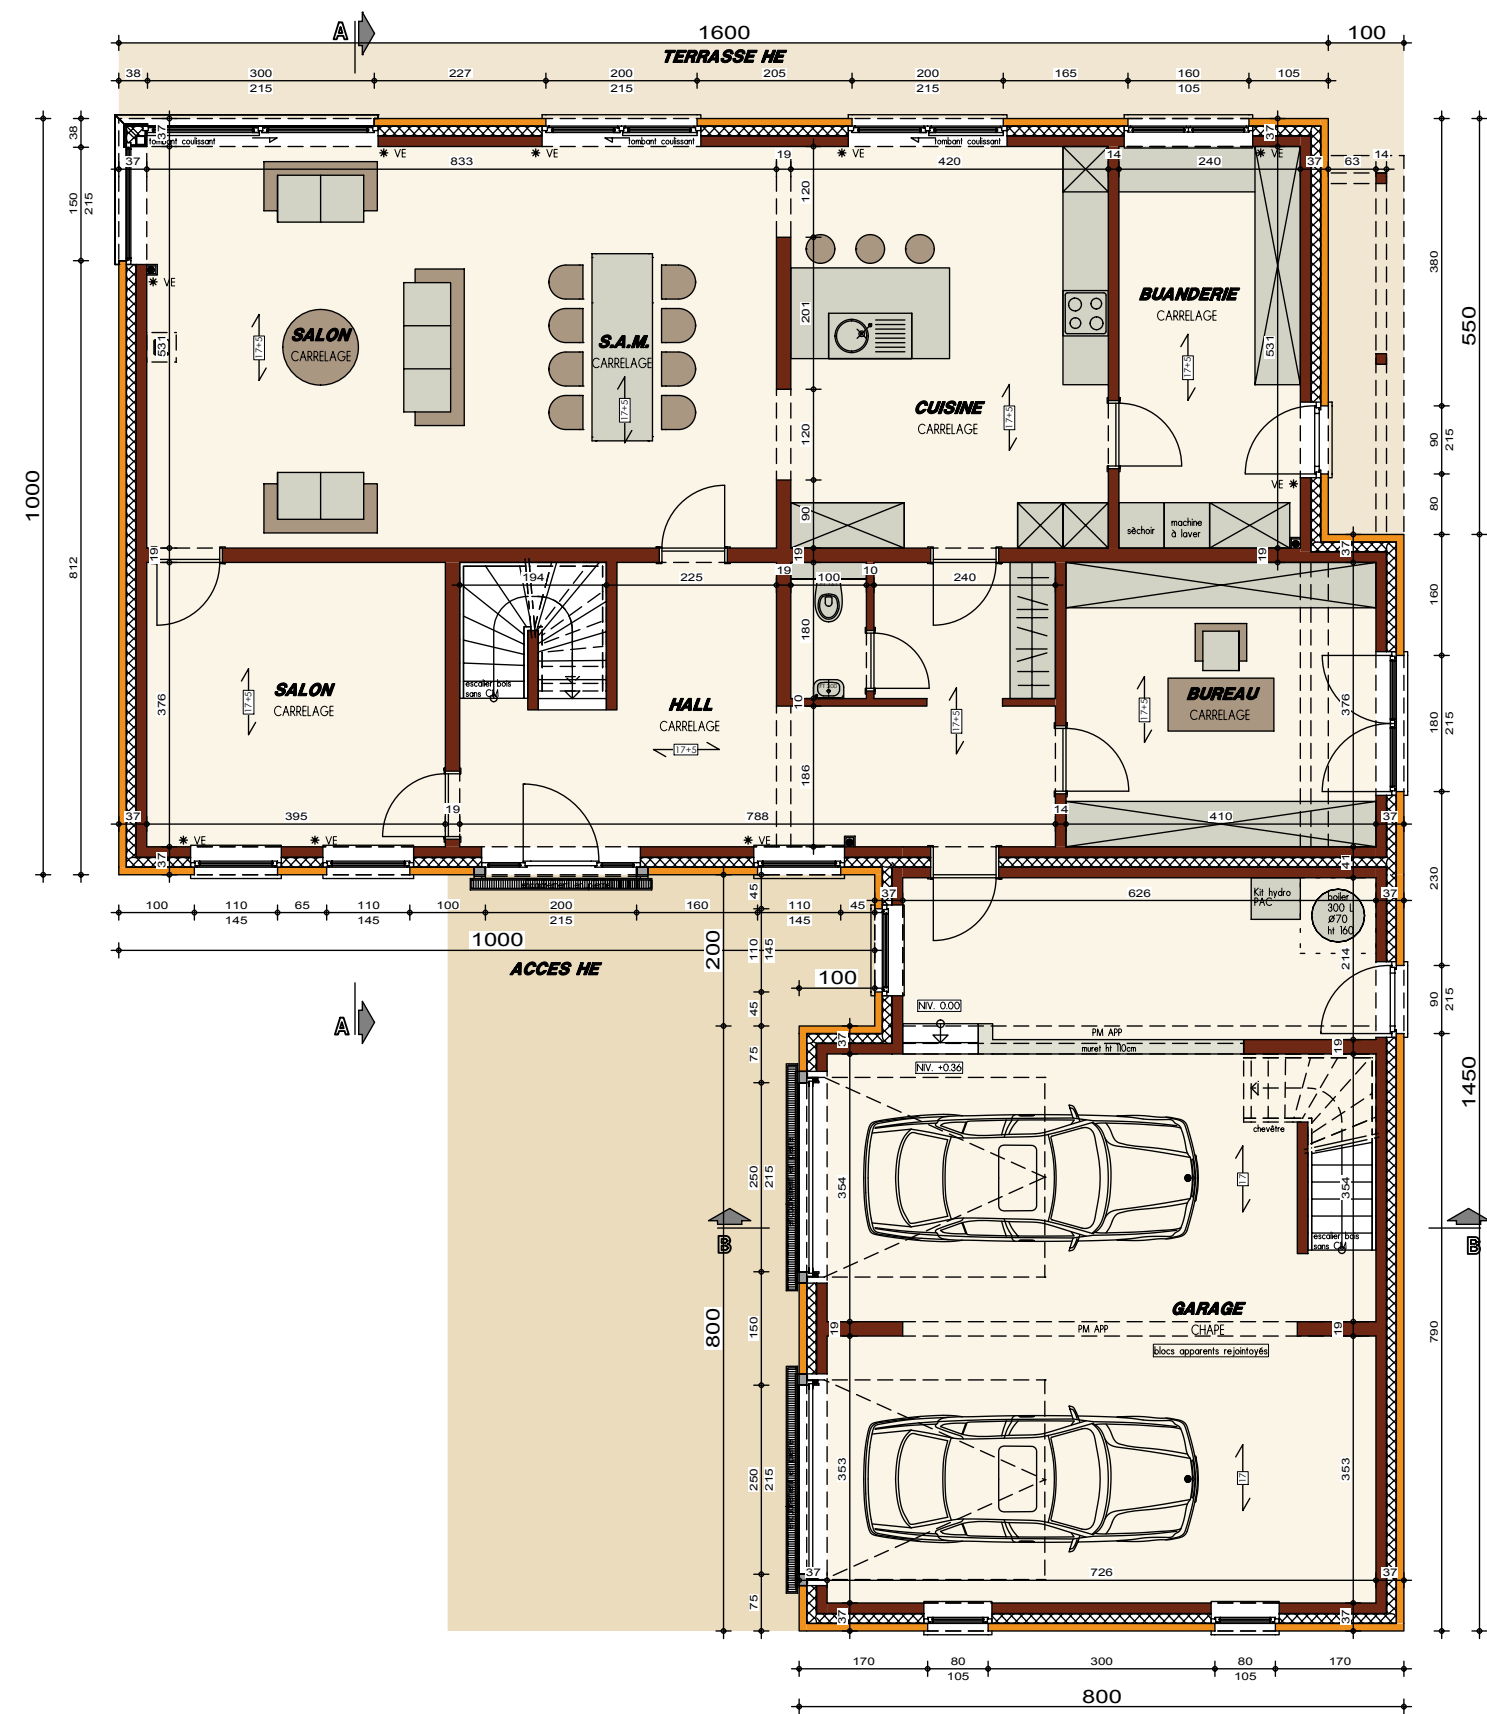

PLAN REZ-DE-CHAUSSEE

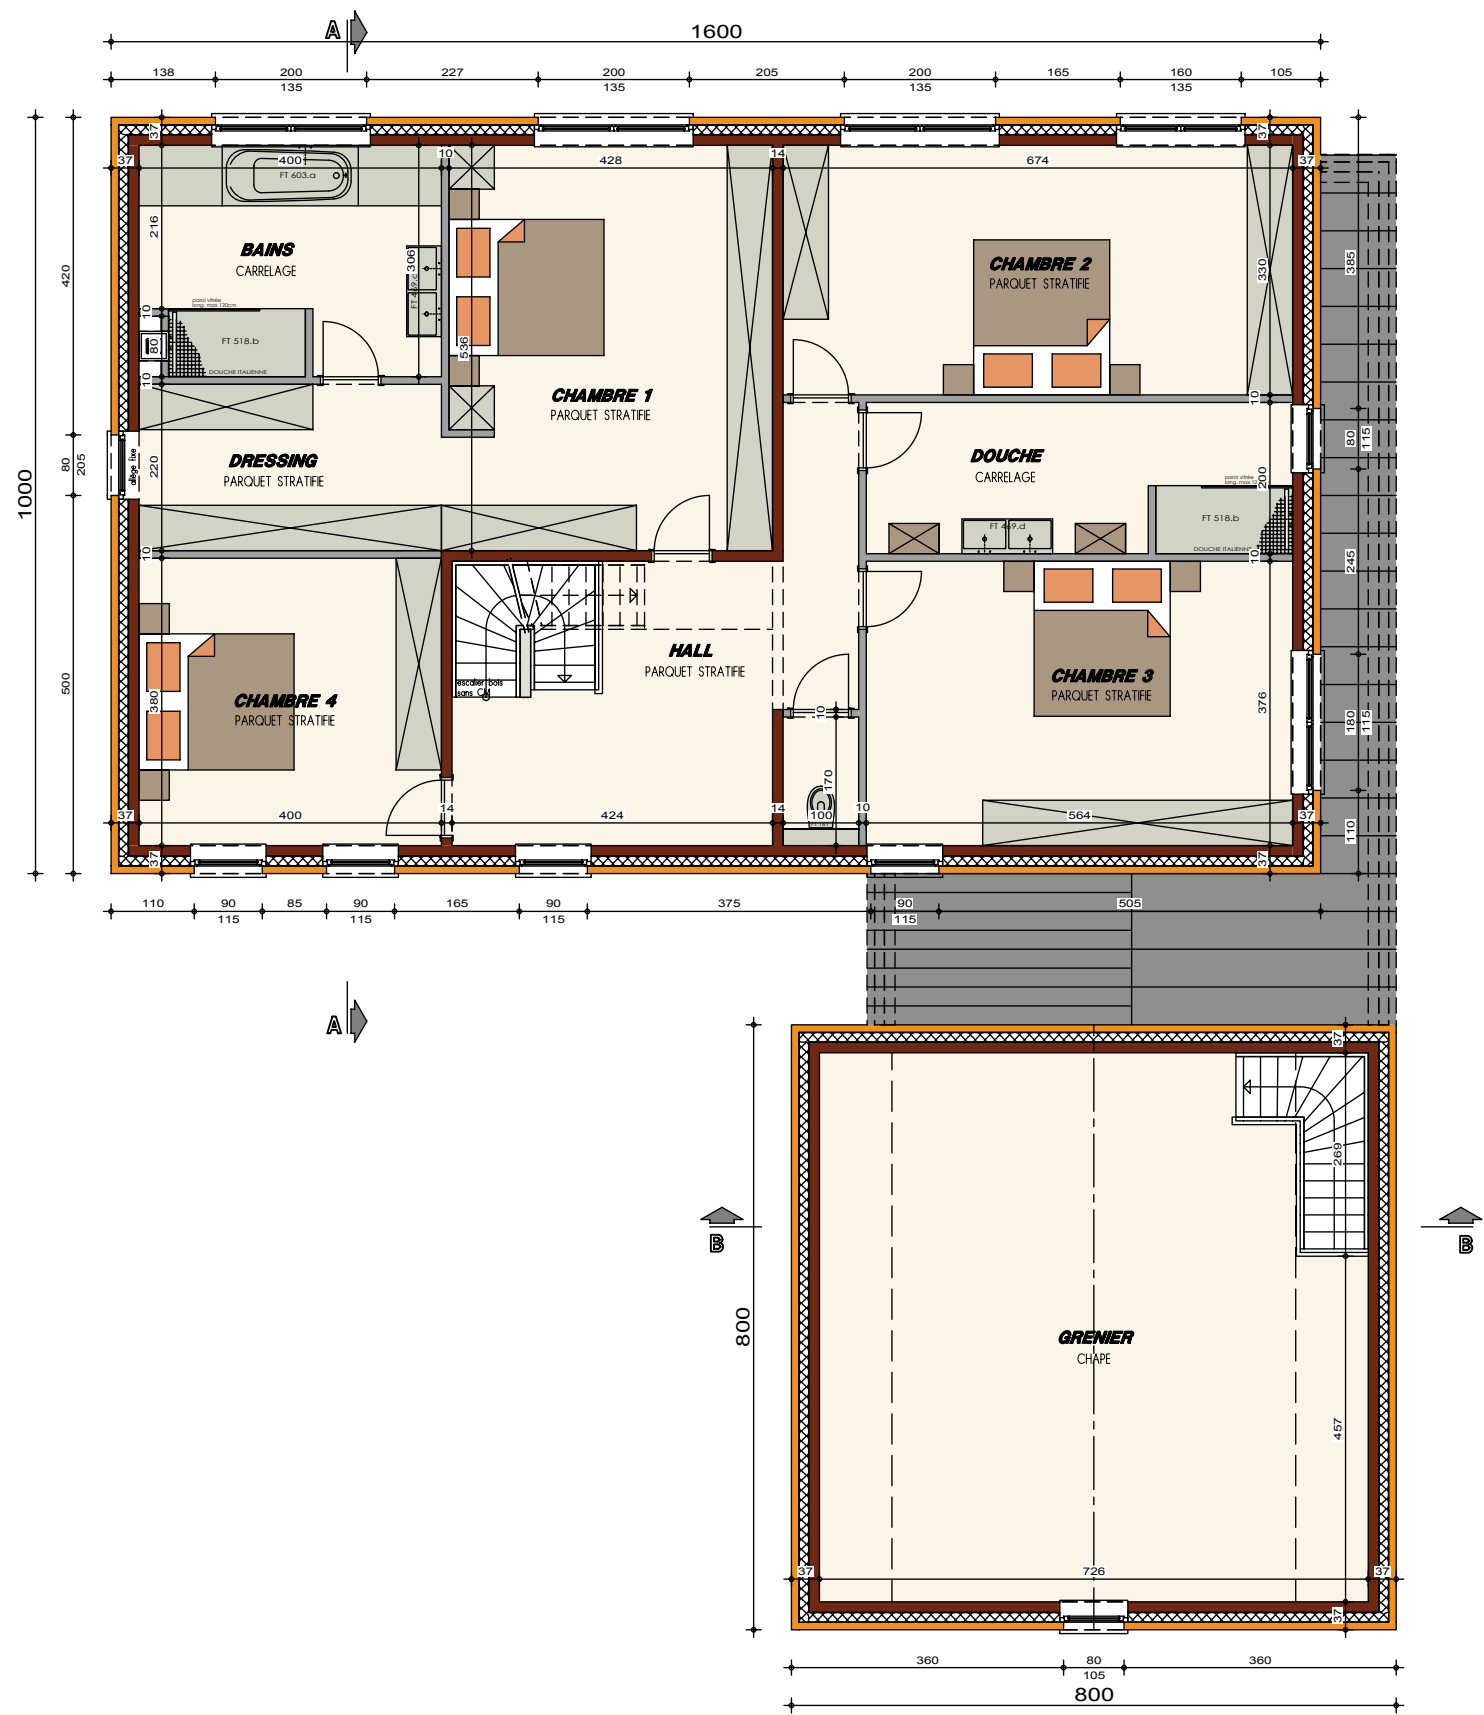

PLAN ETAGE

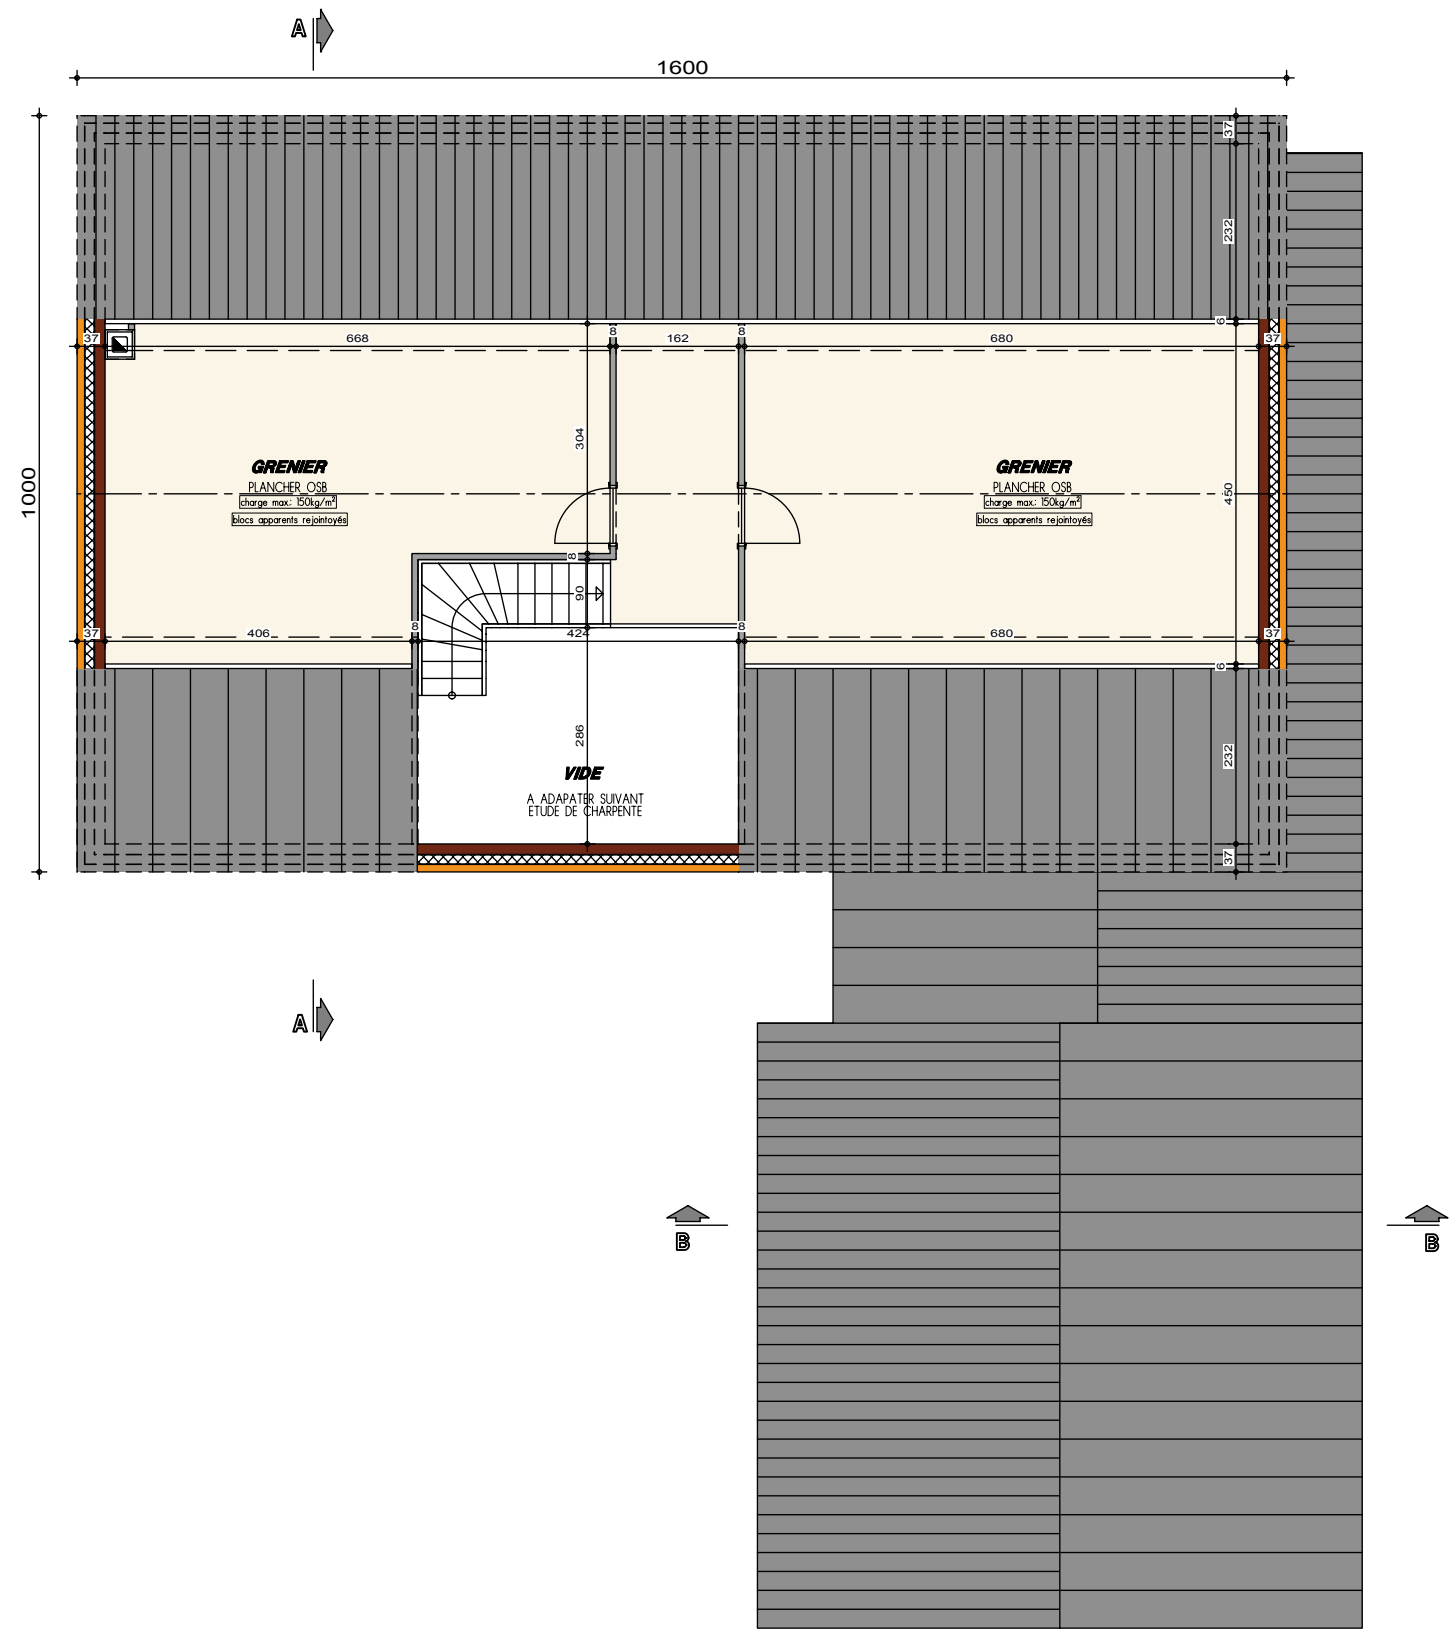


PLAN COMBLES




PLAN SOUS-SOL



AVANT-PROJET de M. & Mme BALLEUX

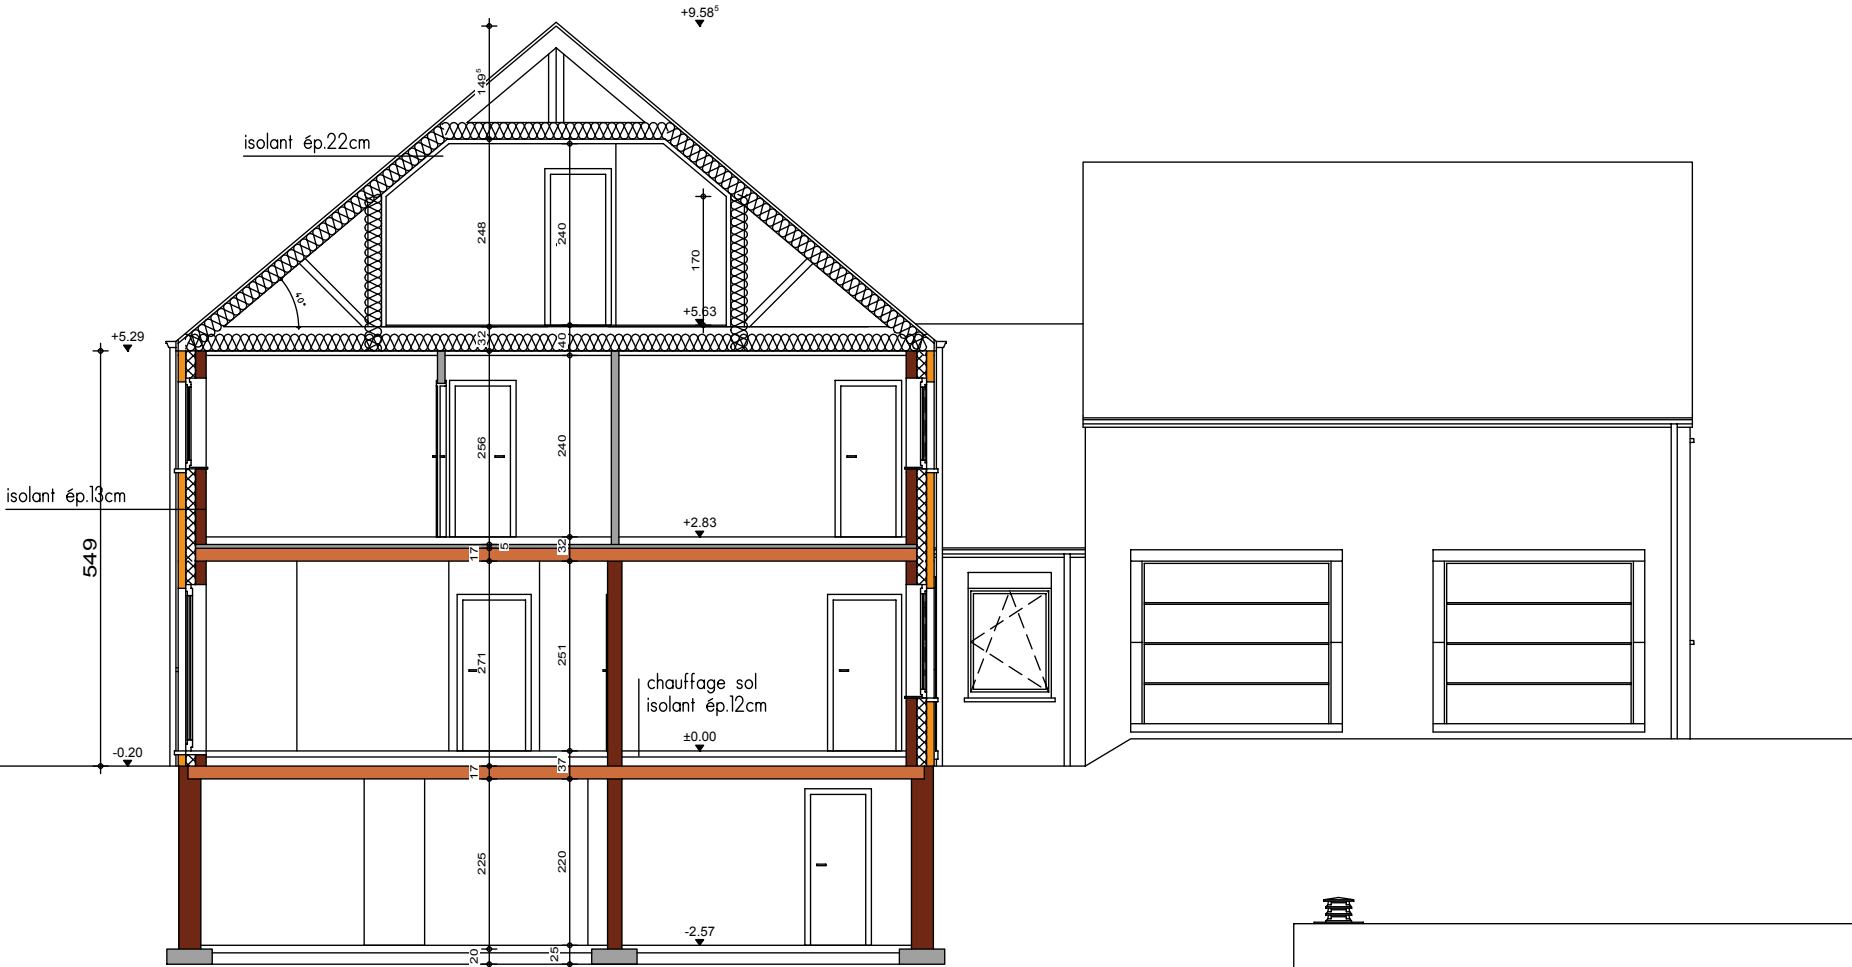


COUPE AA

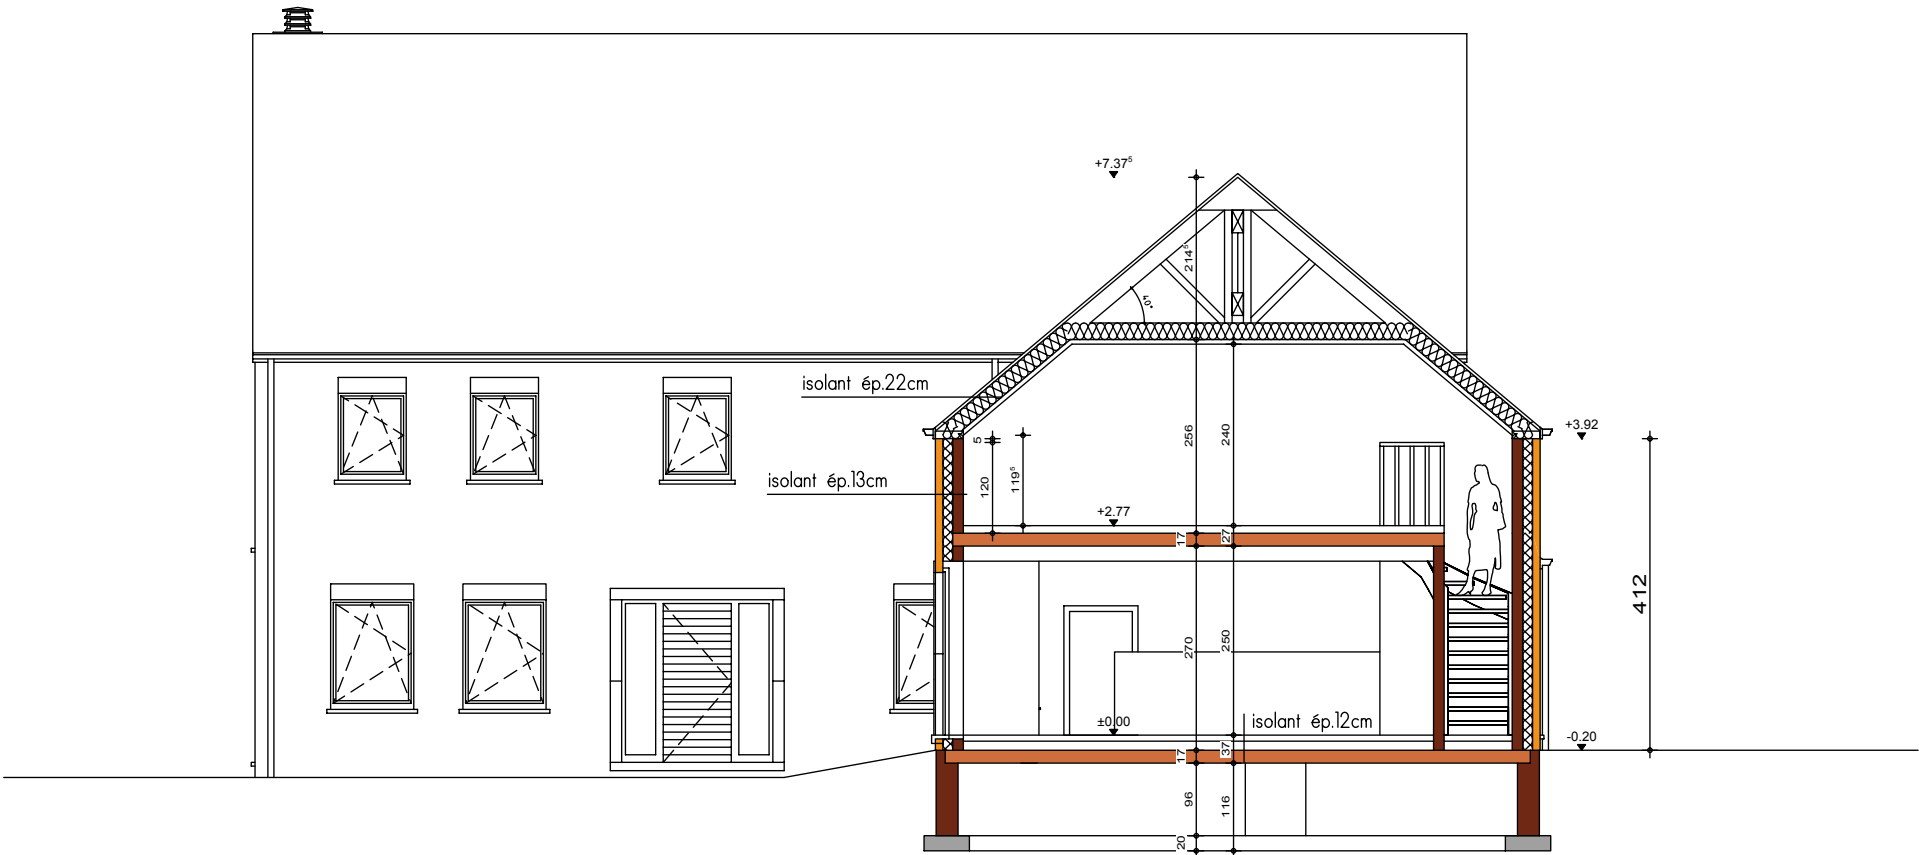

COUPE BB



FACADE AVANT

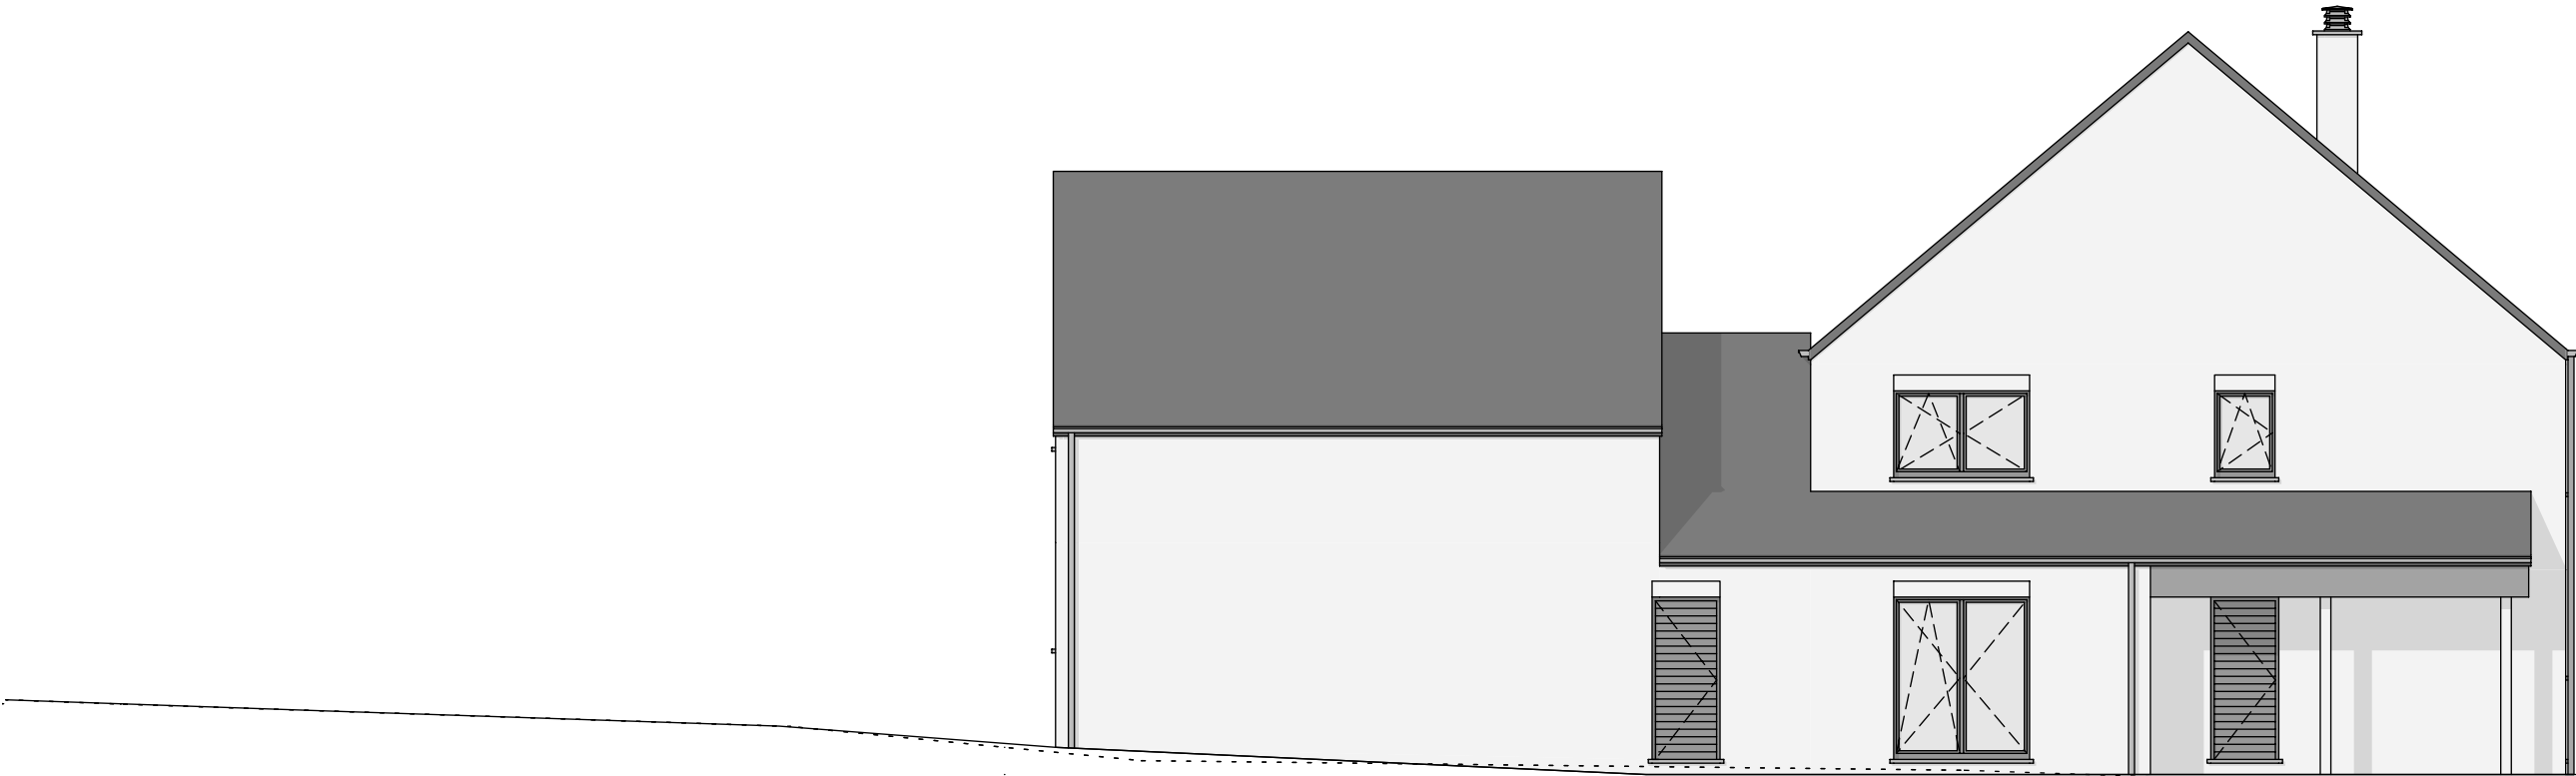

PIGNON DROIT





FACADE ARRIERE



PIGNON GAUCHE