



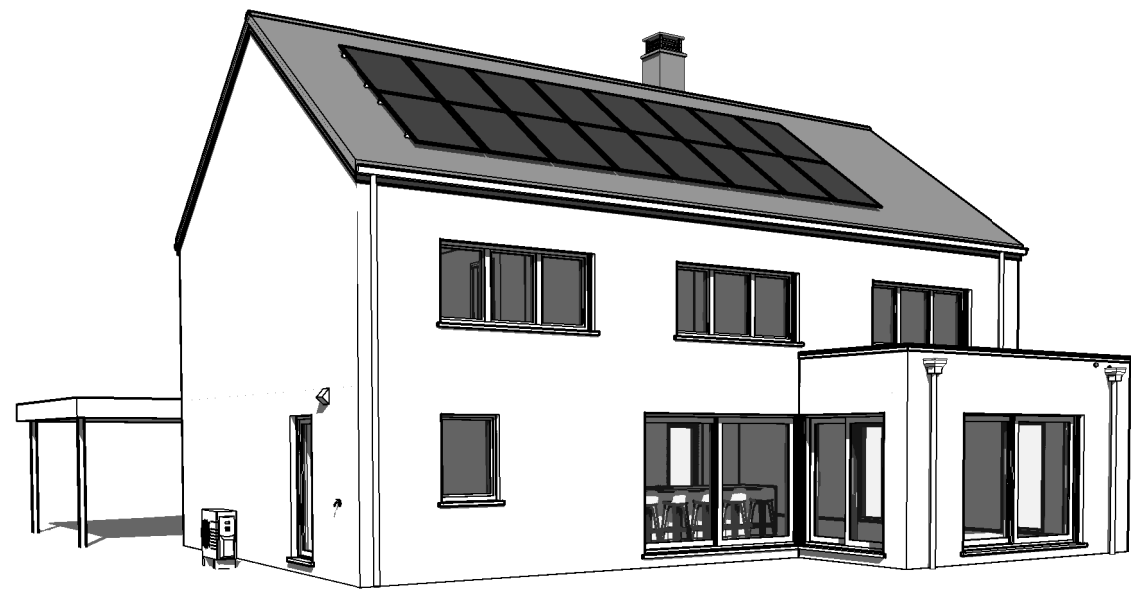


AP-220122.01-/VAYV/LIP/VACH		
Date :	01/09/2022	Echelle :

Le présent projet reste la propriété de la S.A. THOMAS & PIRON. Il est protégé par la législation en matière de création et ne peut en aucun cas faire l'objet d'une copie même partielle sans l'autorisation de l'auteur.

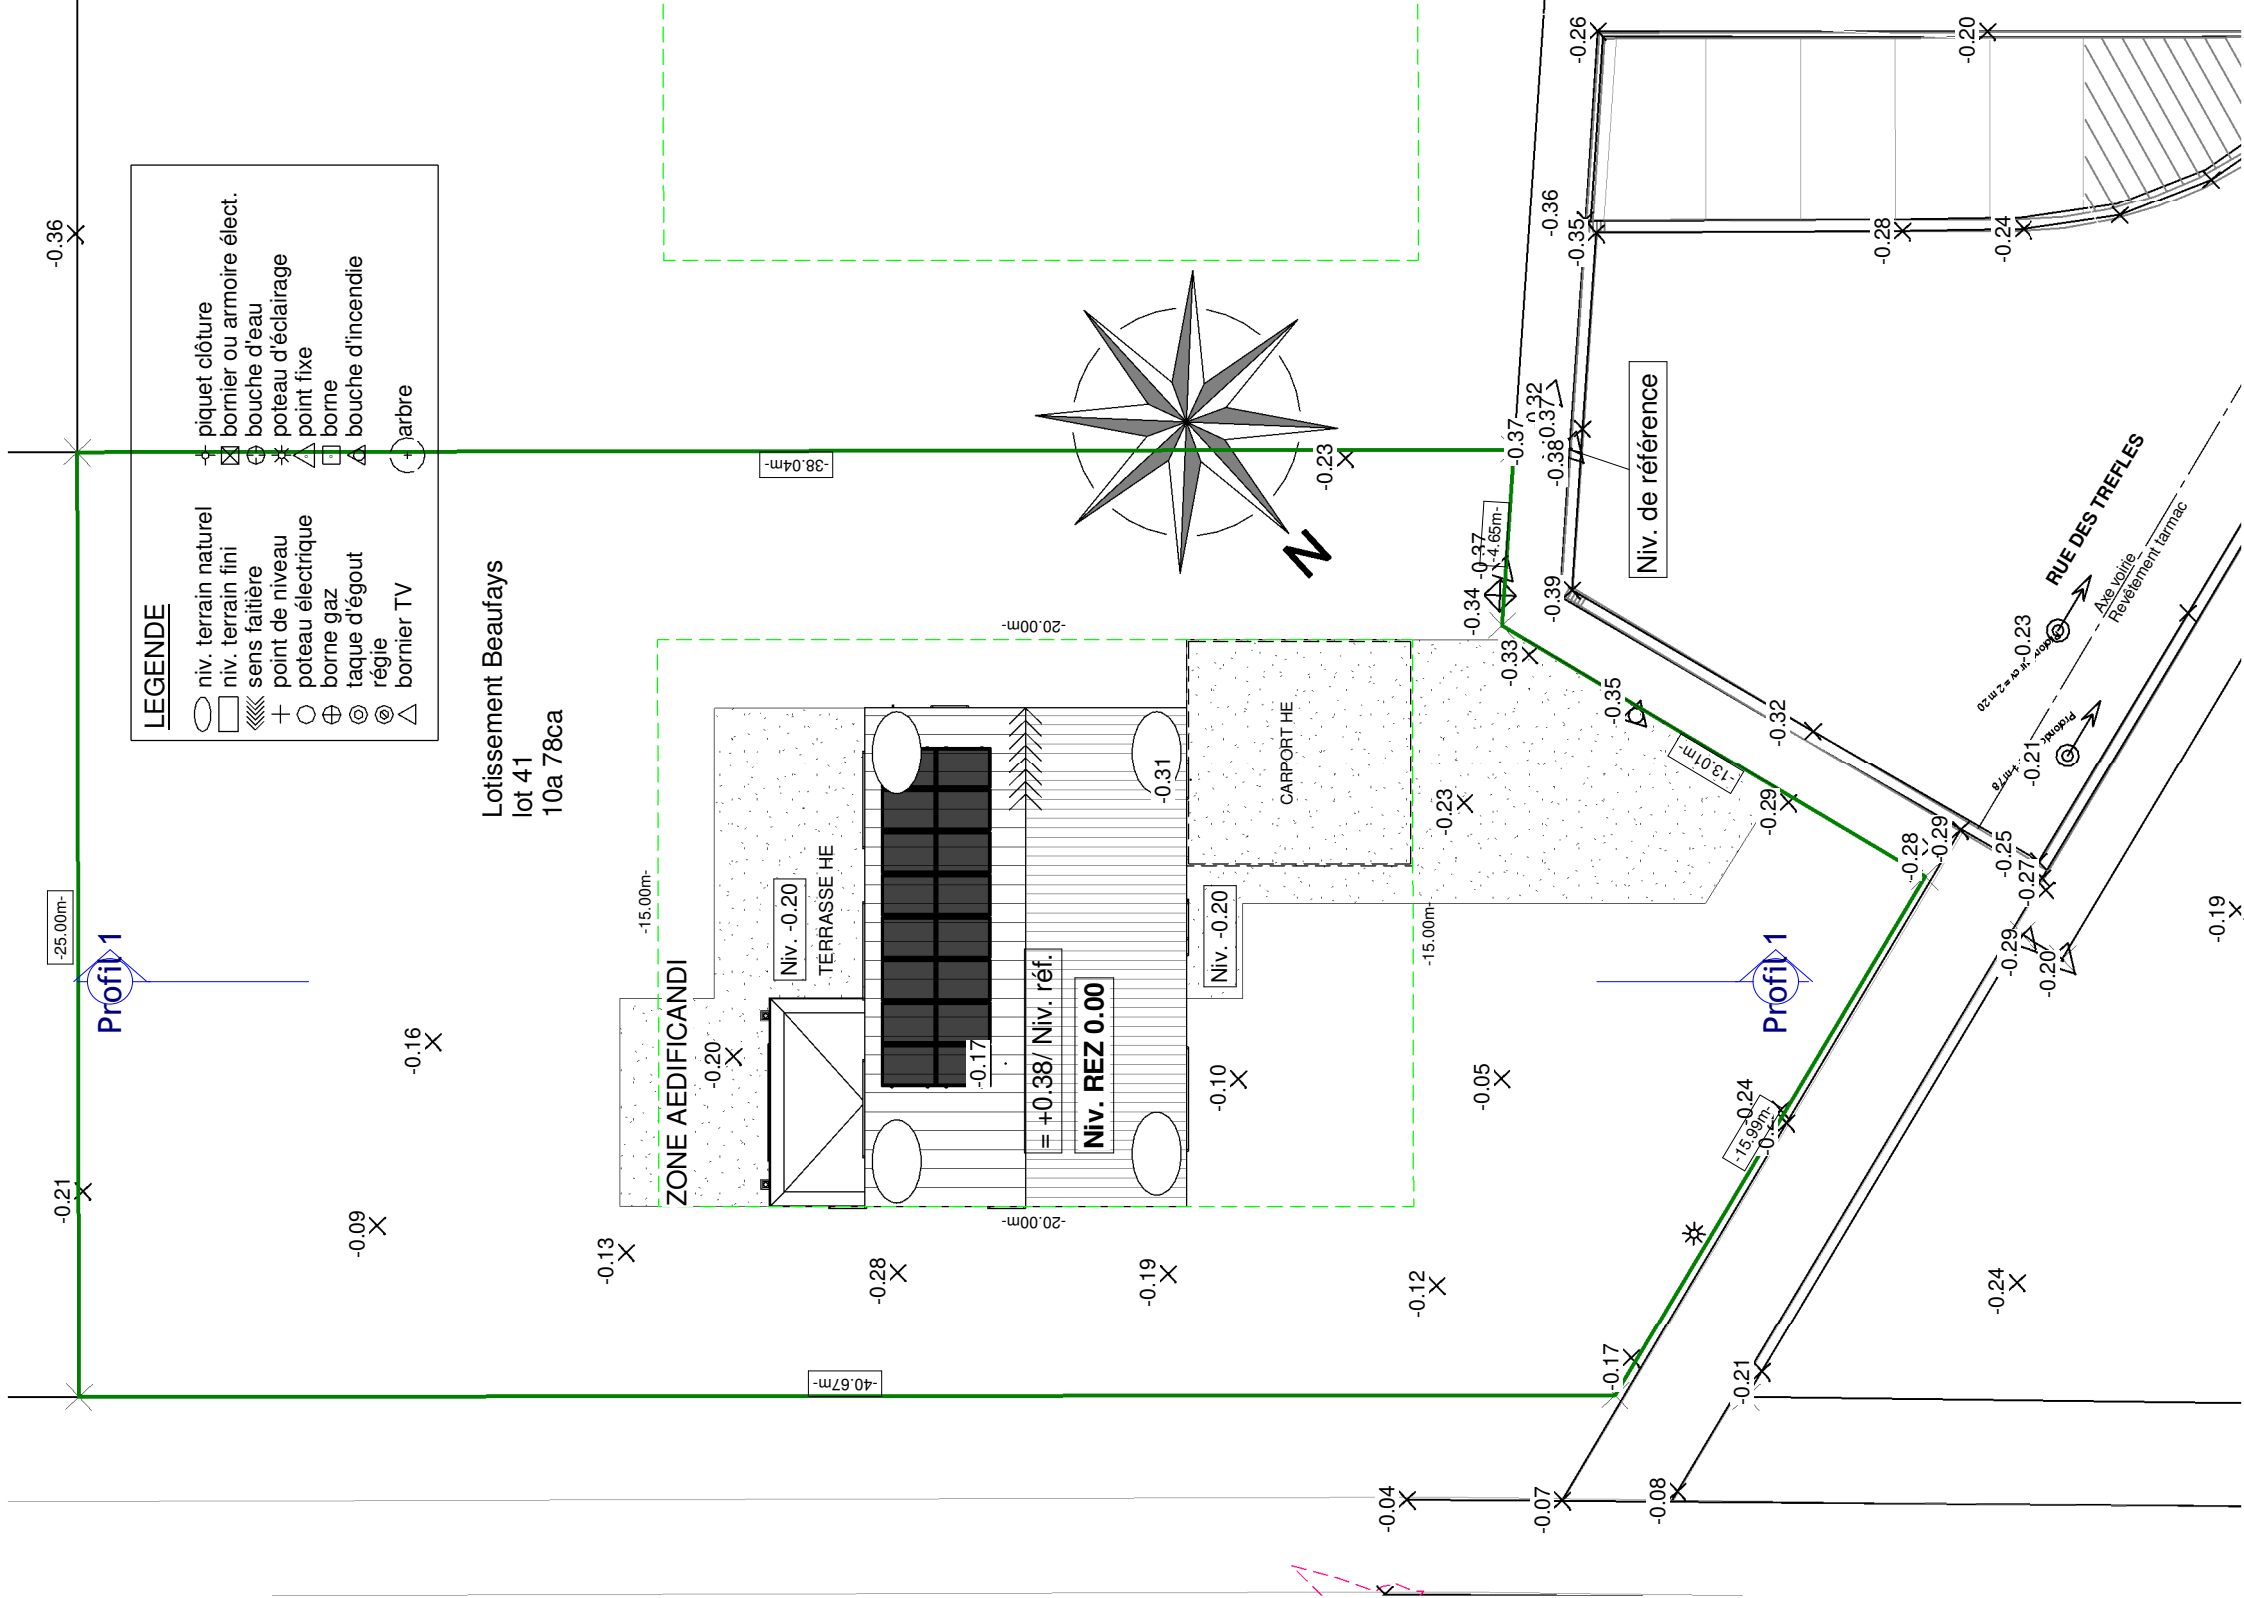


IMPLANTATION

AVANT-PROJET de M. & Mme Bandel

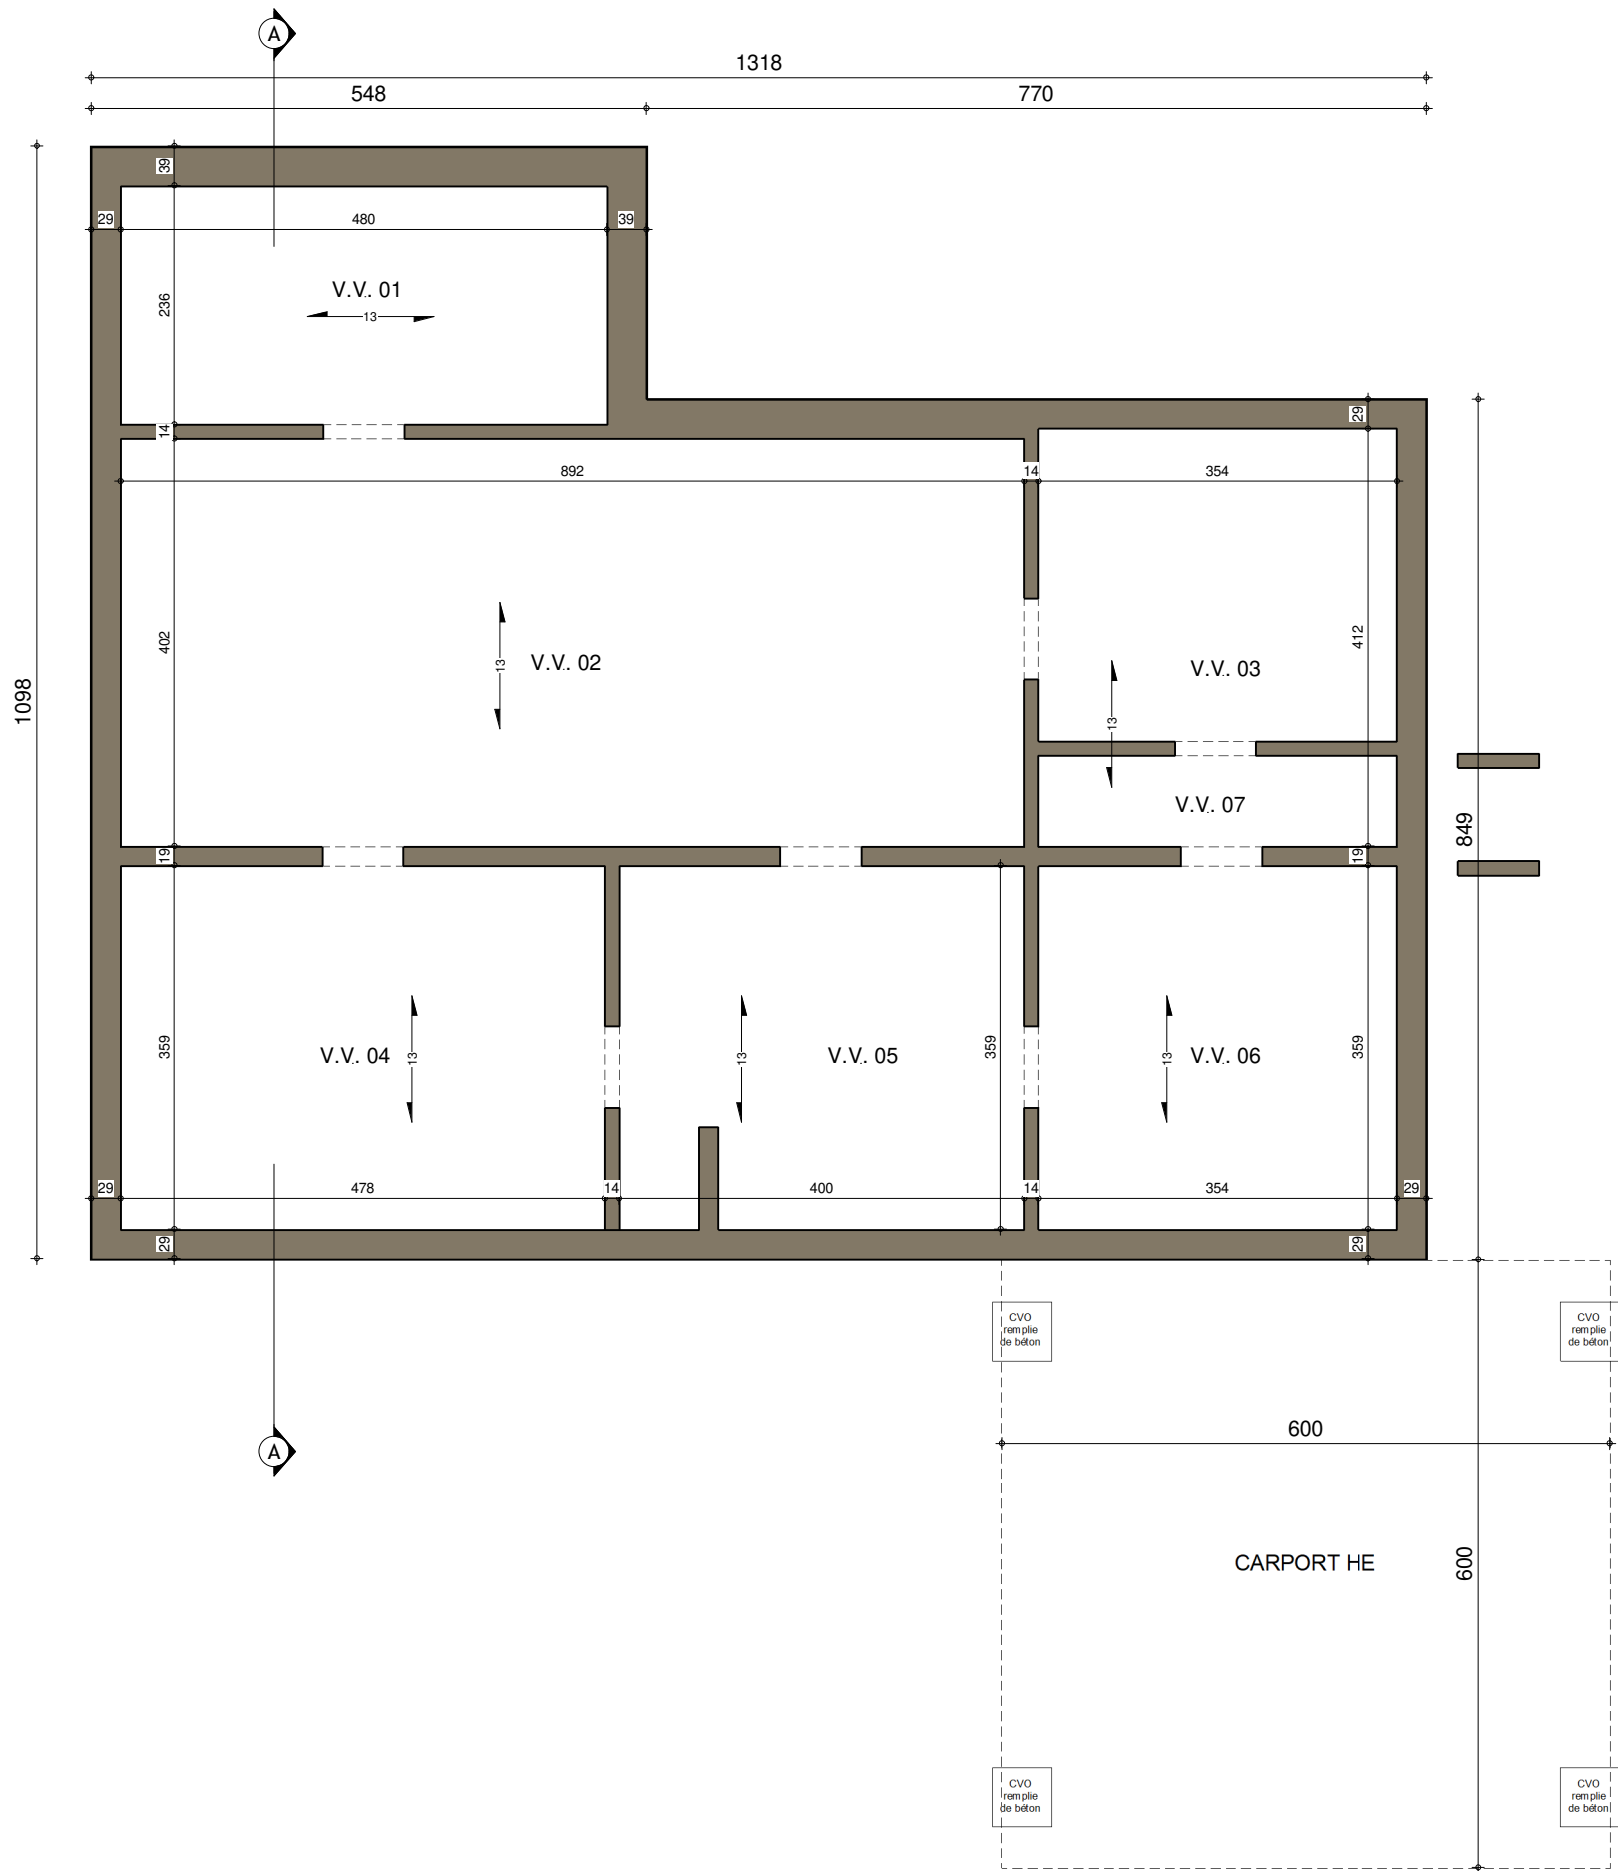


SOUS-SOL

AP-220122.01-/VAYV/LIP/VACH			
Date :	01/09/2022	Echelle :	1/75

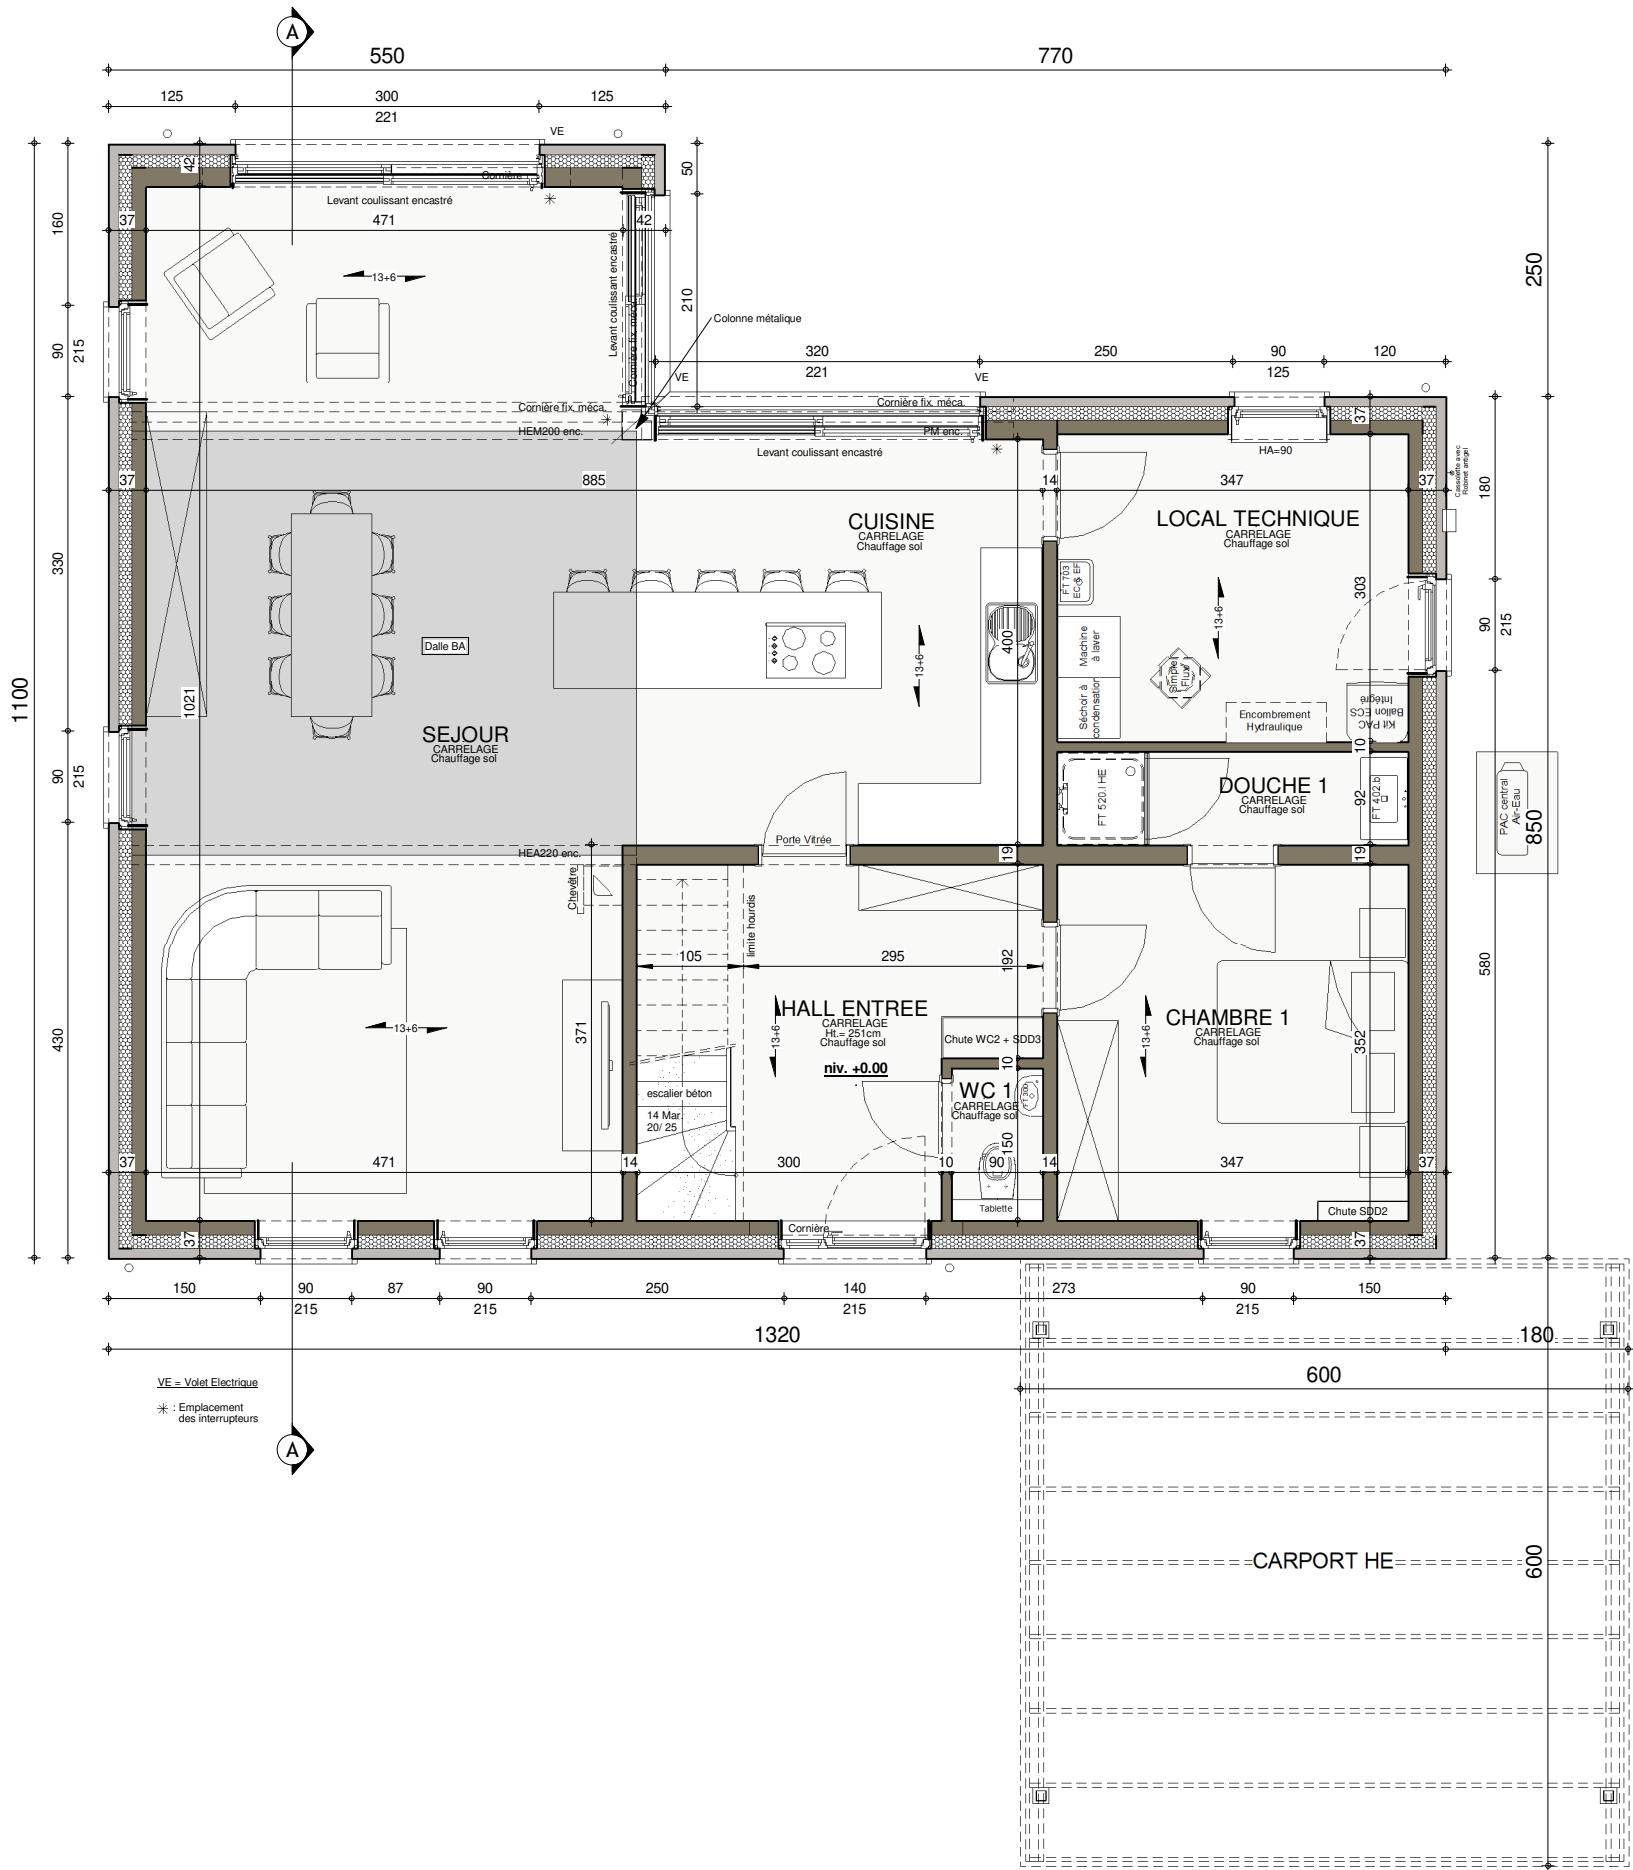


REZ-DE-CHAUSSEE

AP-220122.01-/VAYV/LIP/VACH			
Date :	01/09/2022	Echelle :	1/75

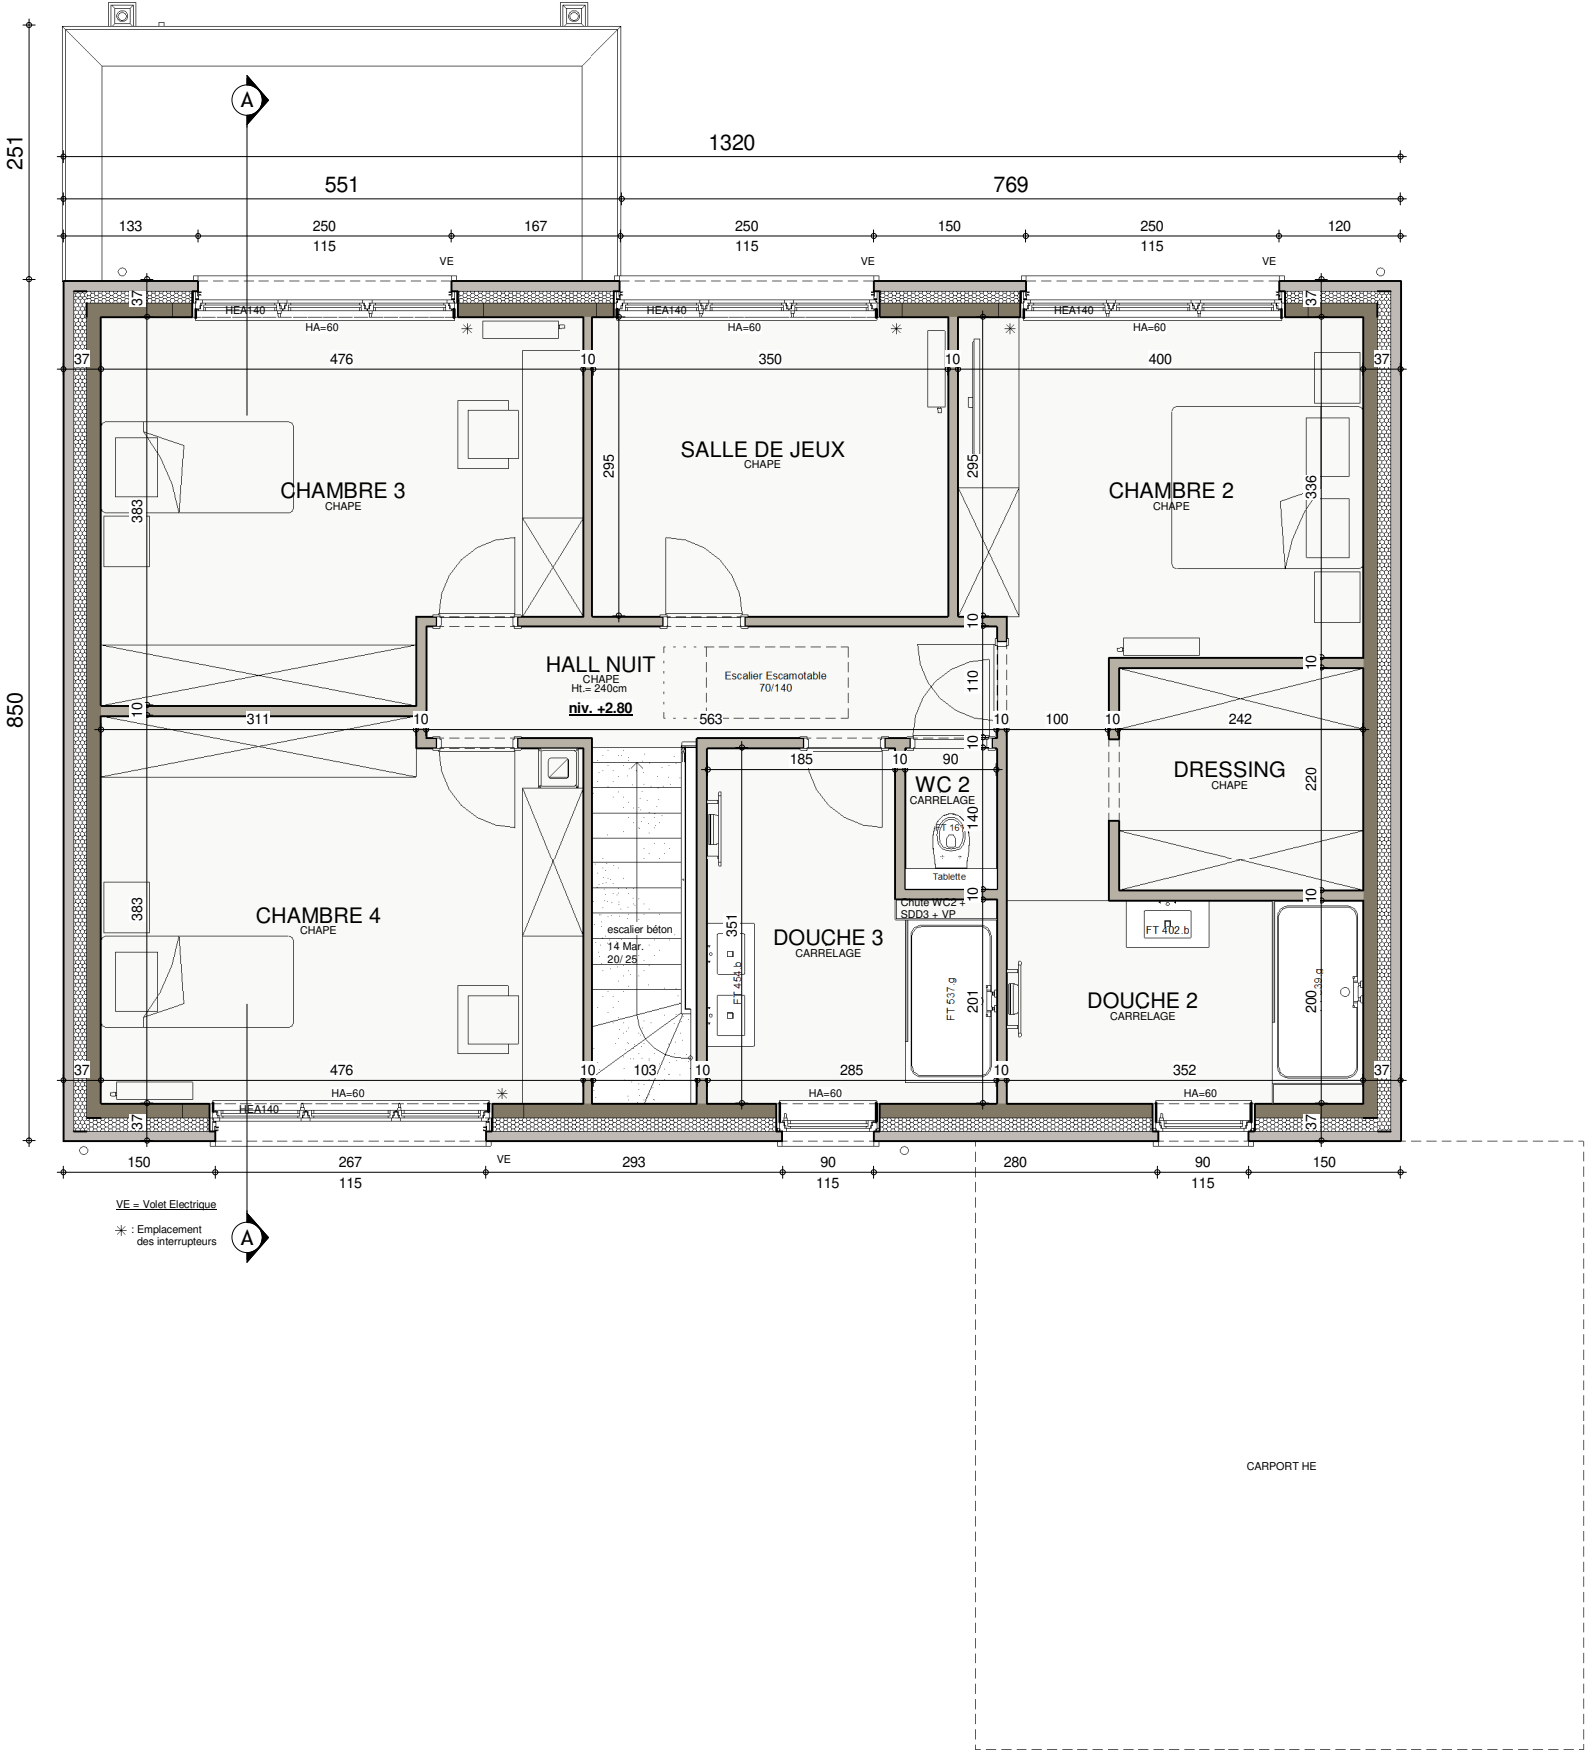

ETAGE




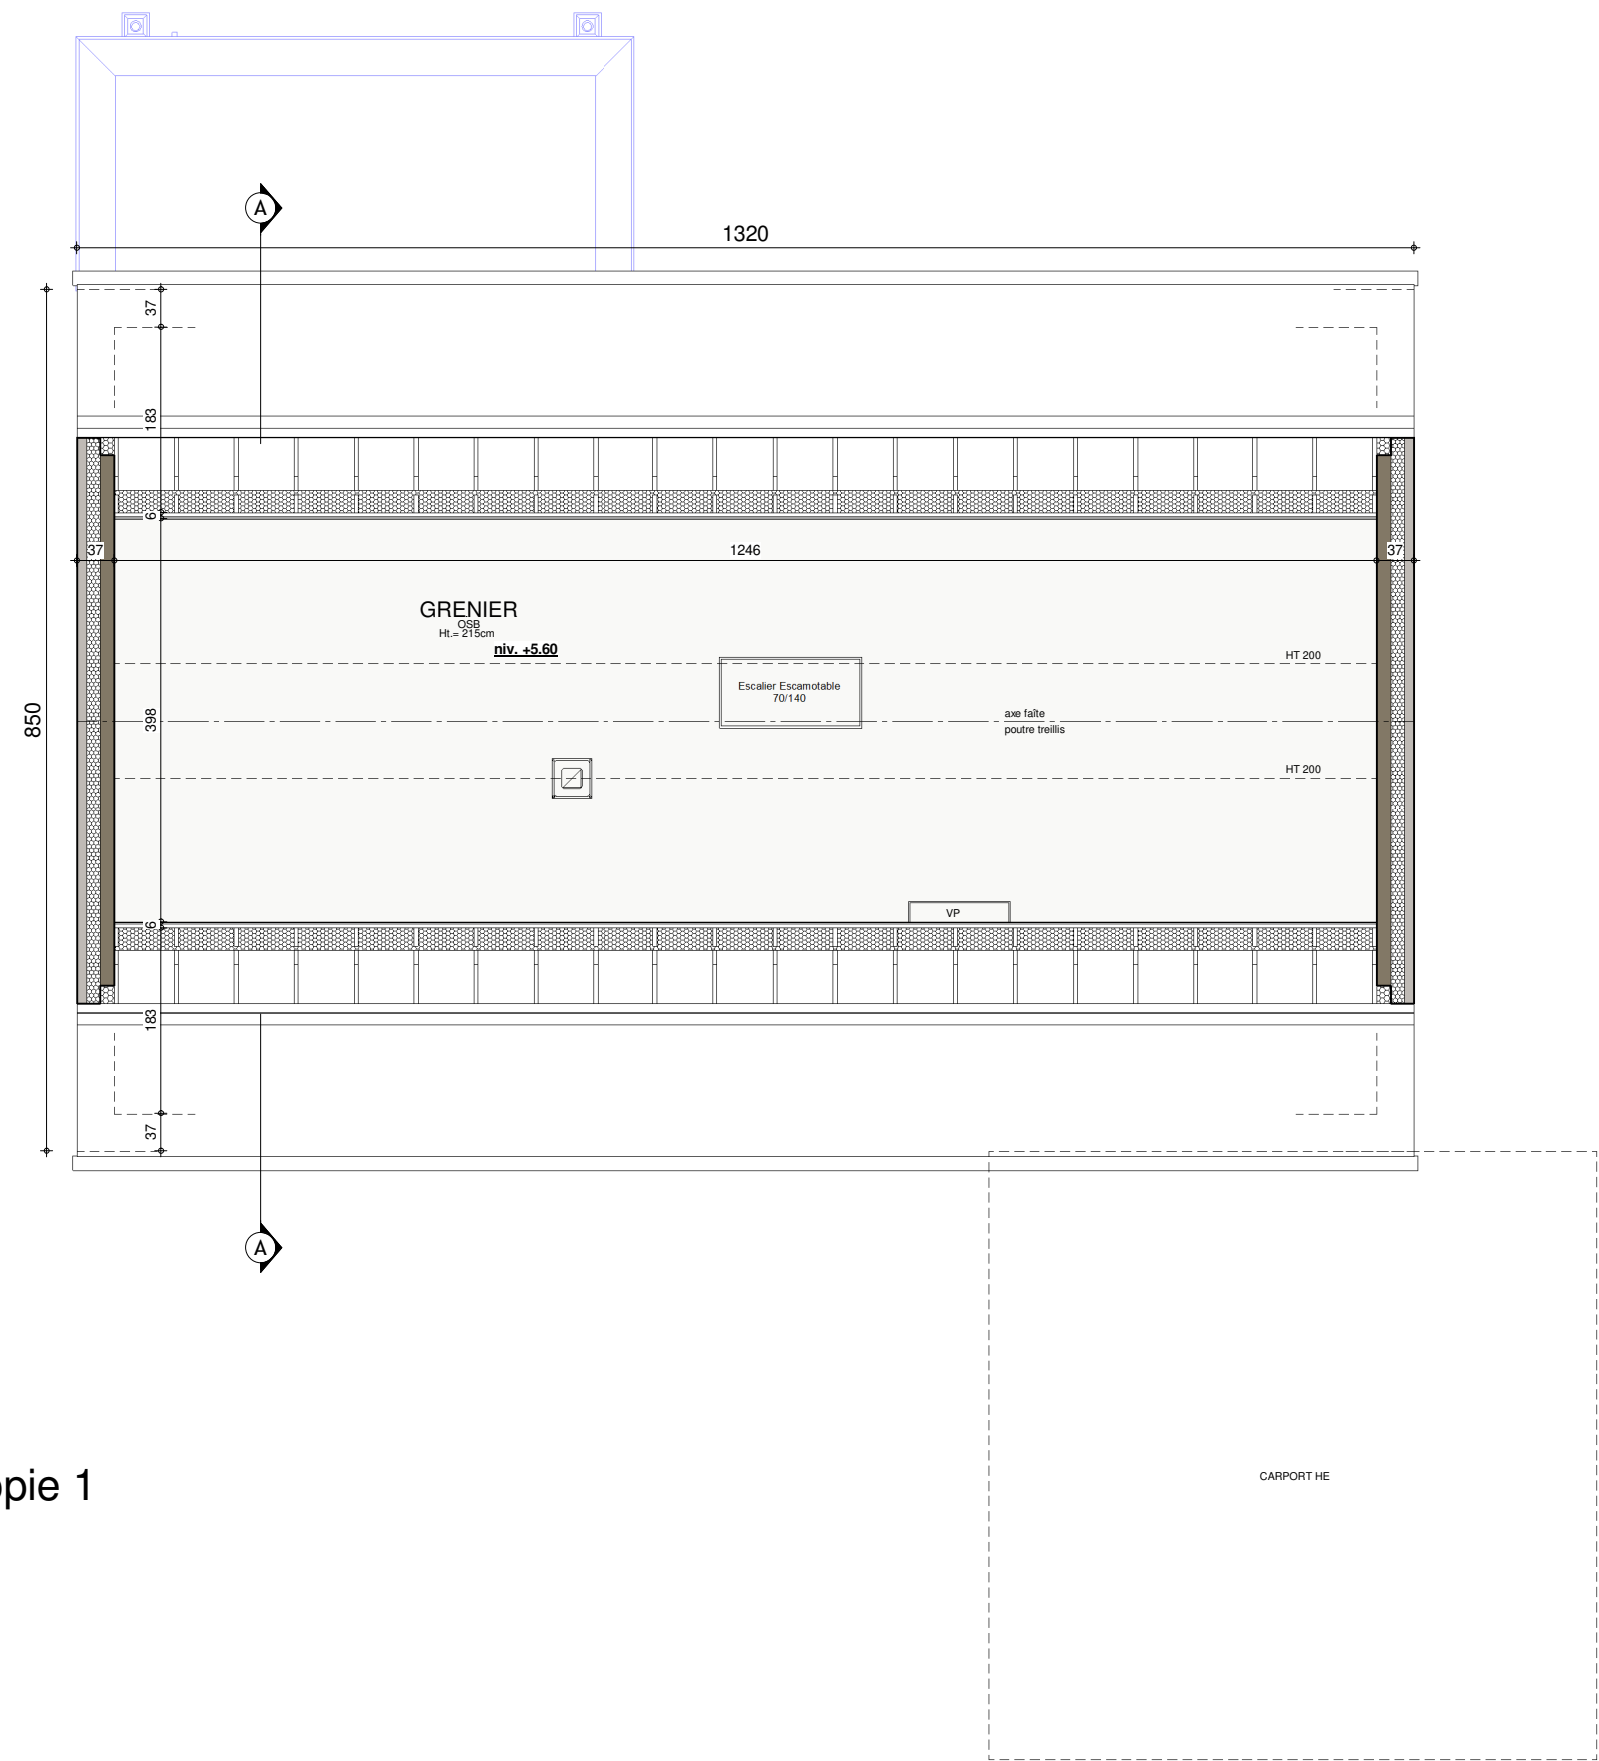

COMBLES Copie 1



AP-220122.01-/VAYV/LIP/VACH			
Date :	01/09/2022	Echelle :	1/75

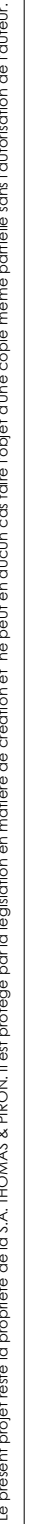


3 : 420mm x 297mm



FACADE AVANT

AP-220122.01-/VAYV/LIP/VACH			
Date :	01/09/2022	Echelle :	1/50

Le présent projet reste la propriété de la S.A. THOMAS & PIRON. Il est protégé par la législation en matière de création et ne peut en aucun cas faire l'objet d'une copie même partielle sans l'autorisation de l'auteur.

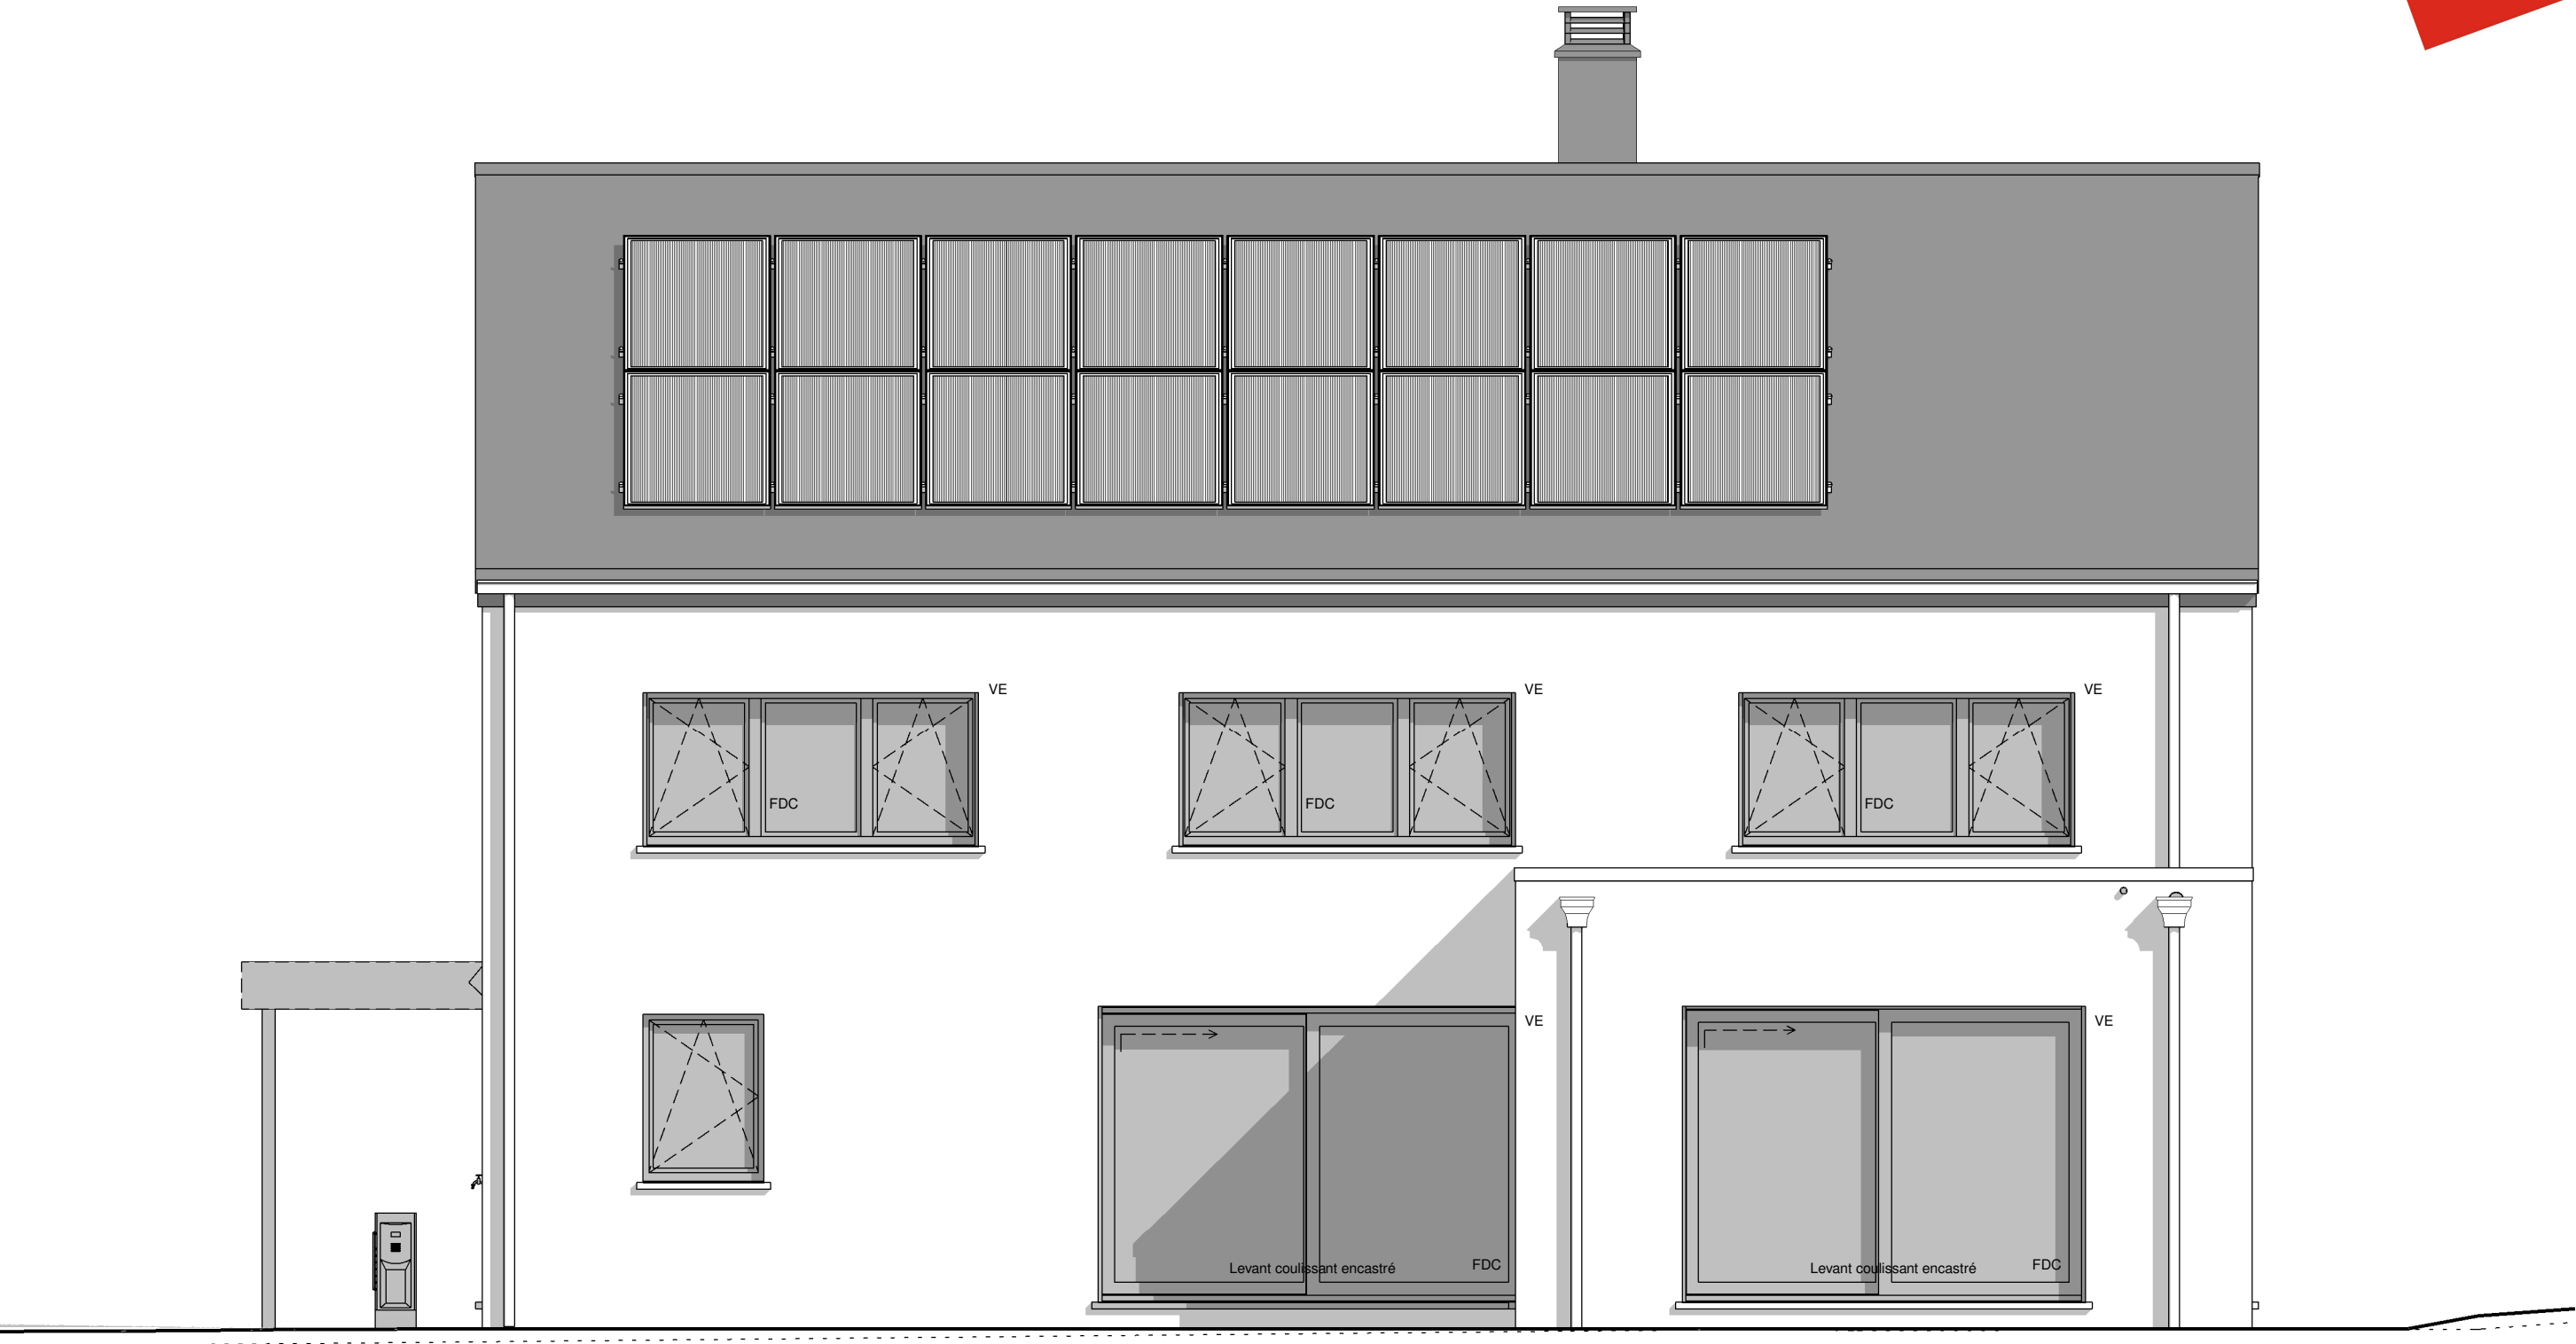


FACADE ARRIERE



AP-220122.01-/VAYV/LIP/VACH			
Date :	01/09/2022	Echelle :	1/50


Le présent projet reste la propriété de la S.A. THOMAS & PIRON. Il est protégé par la législation en matière de création et ne peut en aucun cas faire l'objet d'une copie même partielle sans l'autorisation de l'auteur.

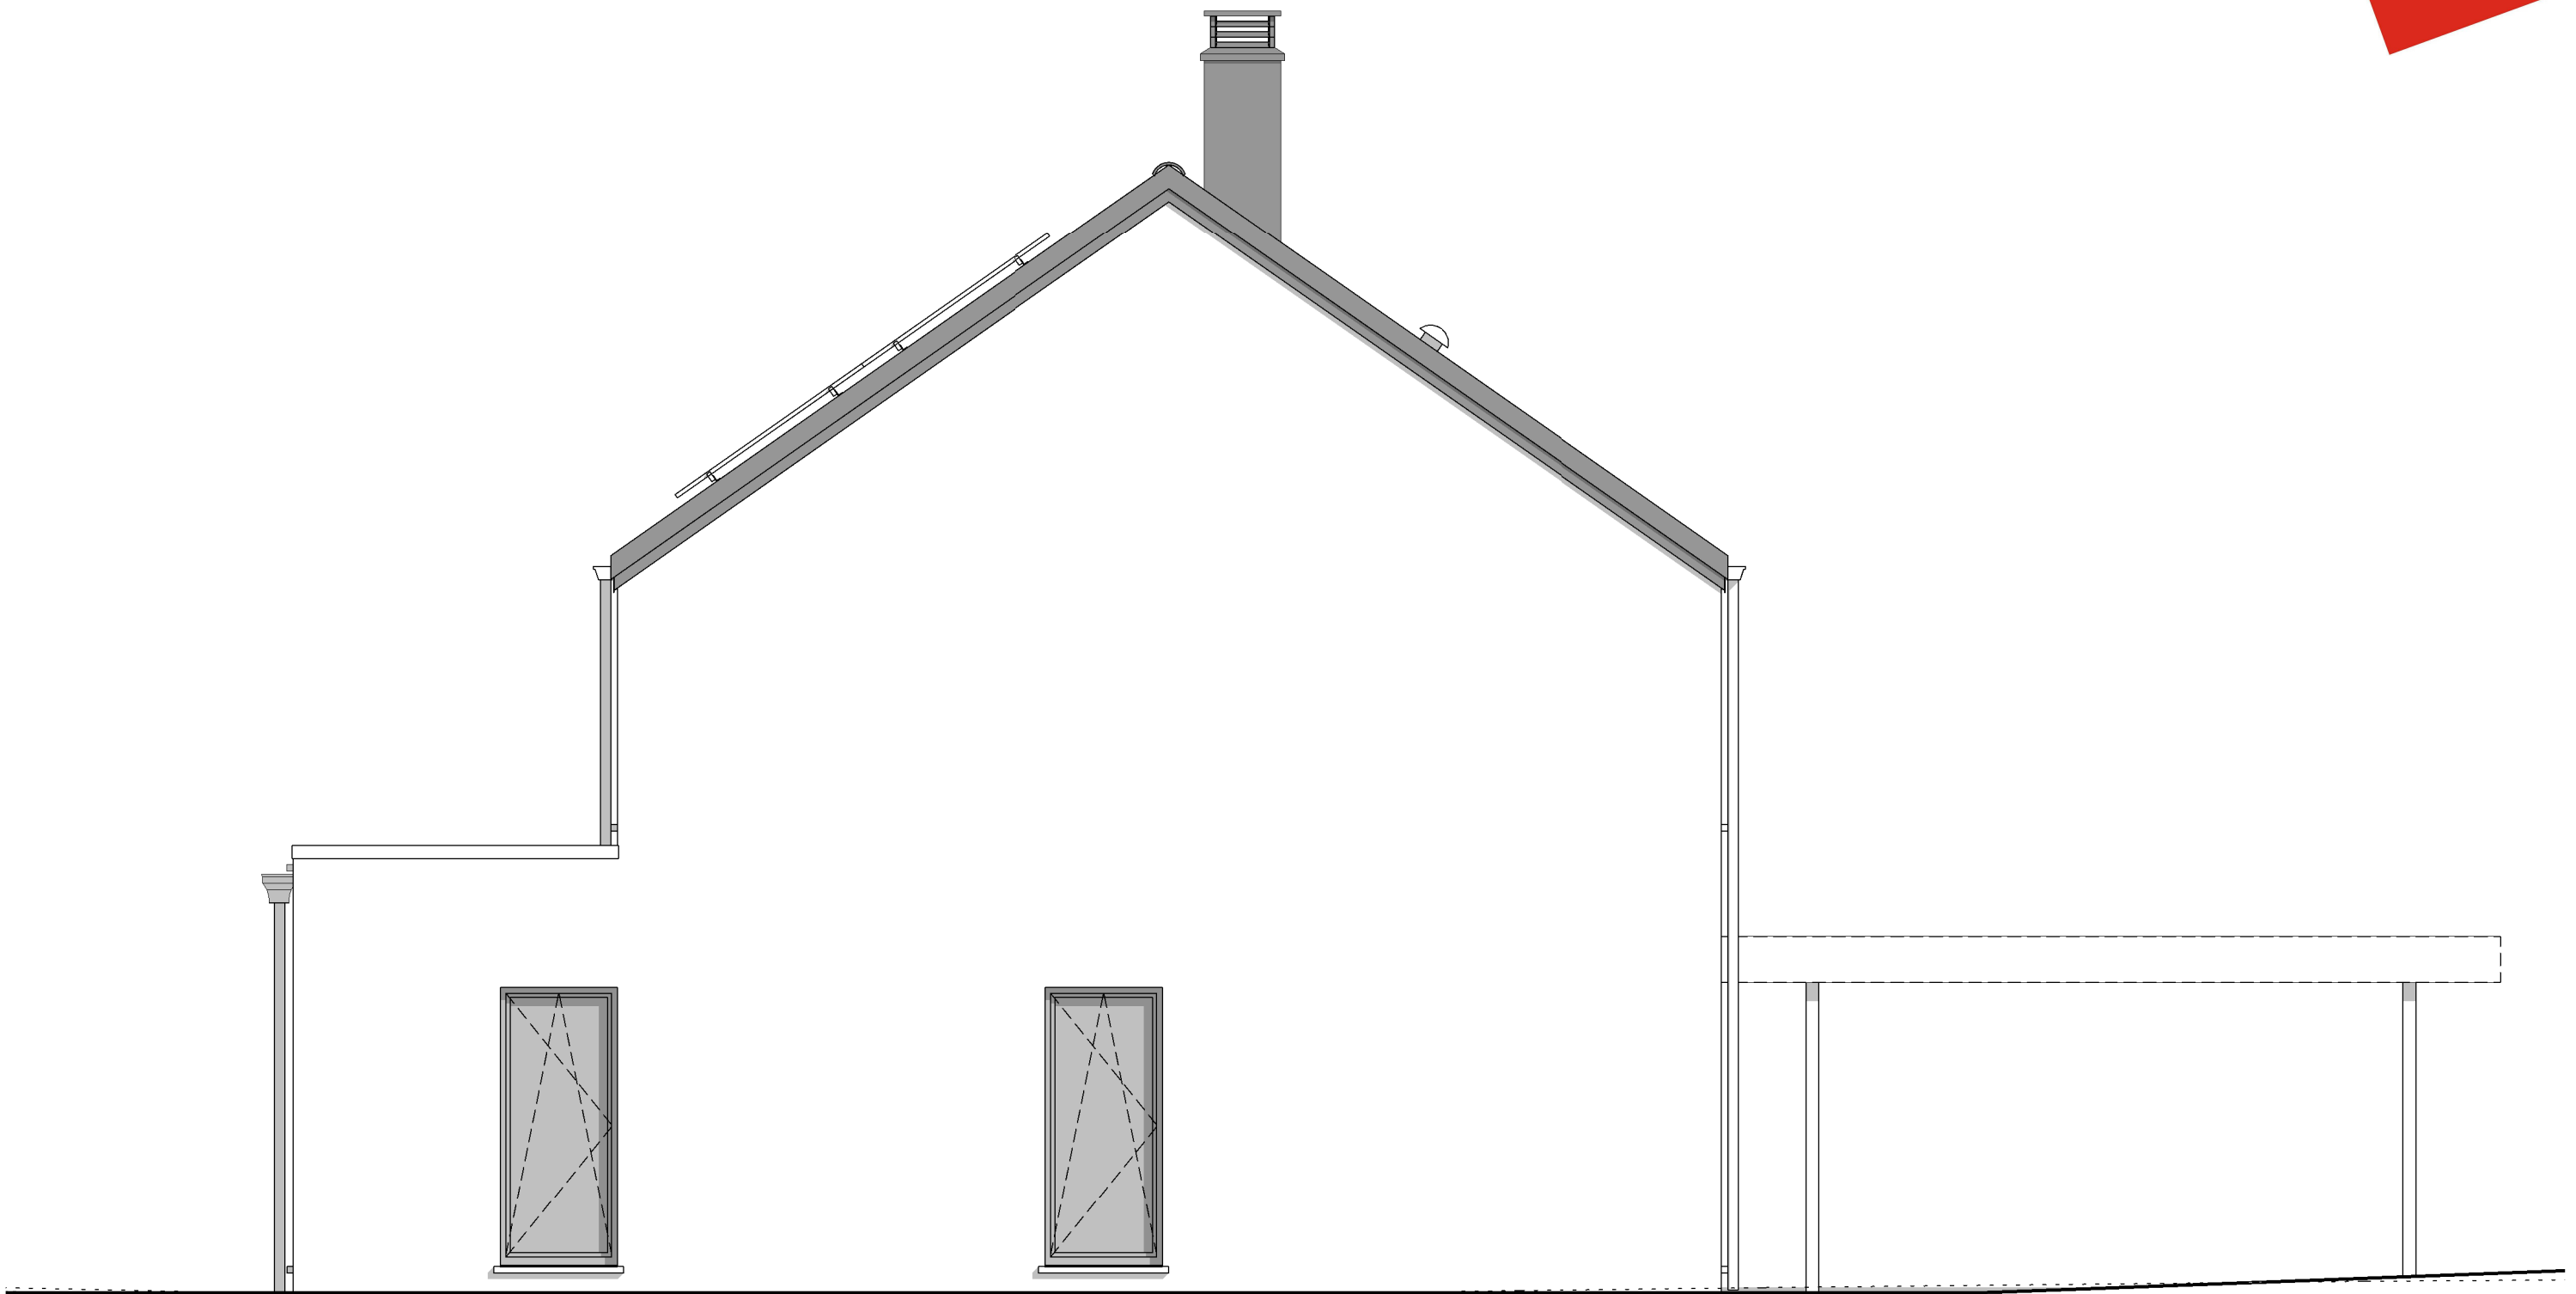

PIGNON GAUCHE

AP-220122.01-/VAYV/LIP/VACH			
Date :	01/09/2022	Echelle :	1/50

Le présent projet reste la propriété de la S.A. THOMAS & PIRON. Il est protégé par la législation en matière de création et ne peut en aucun cas faire l'objet d'une copie même partielle sans l'autorisation de l'auteur.

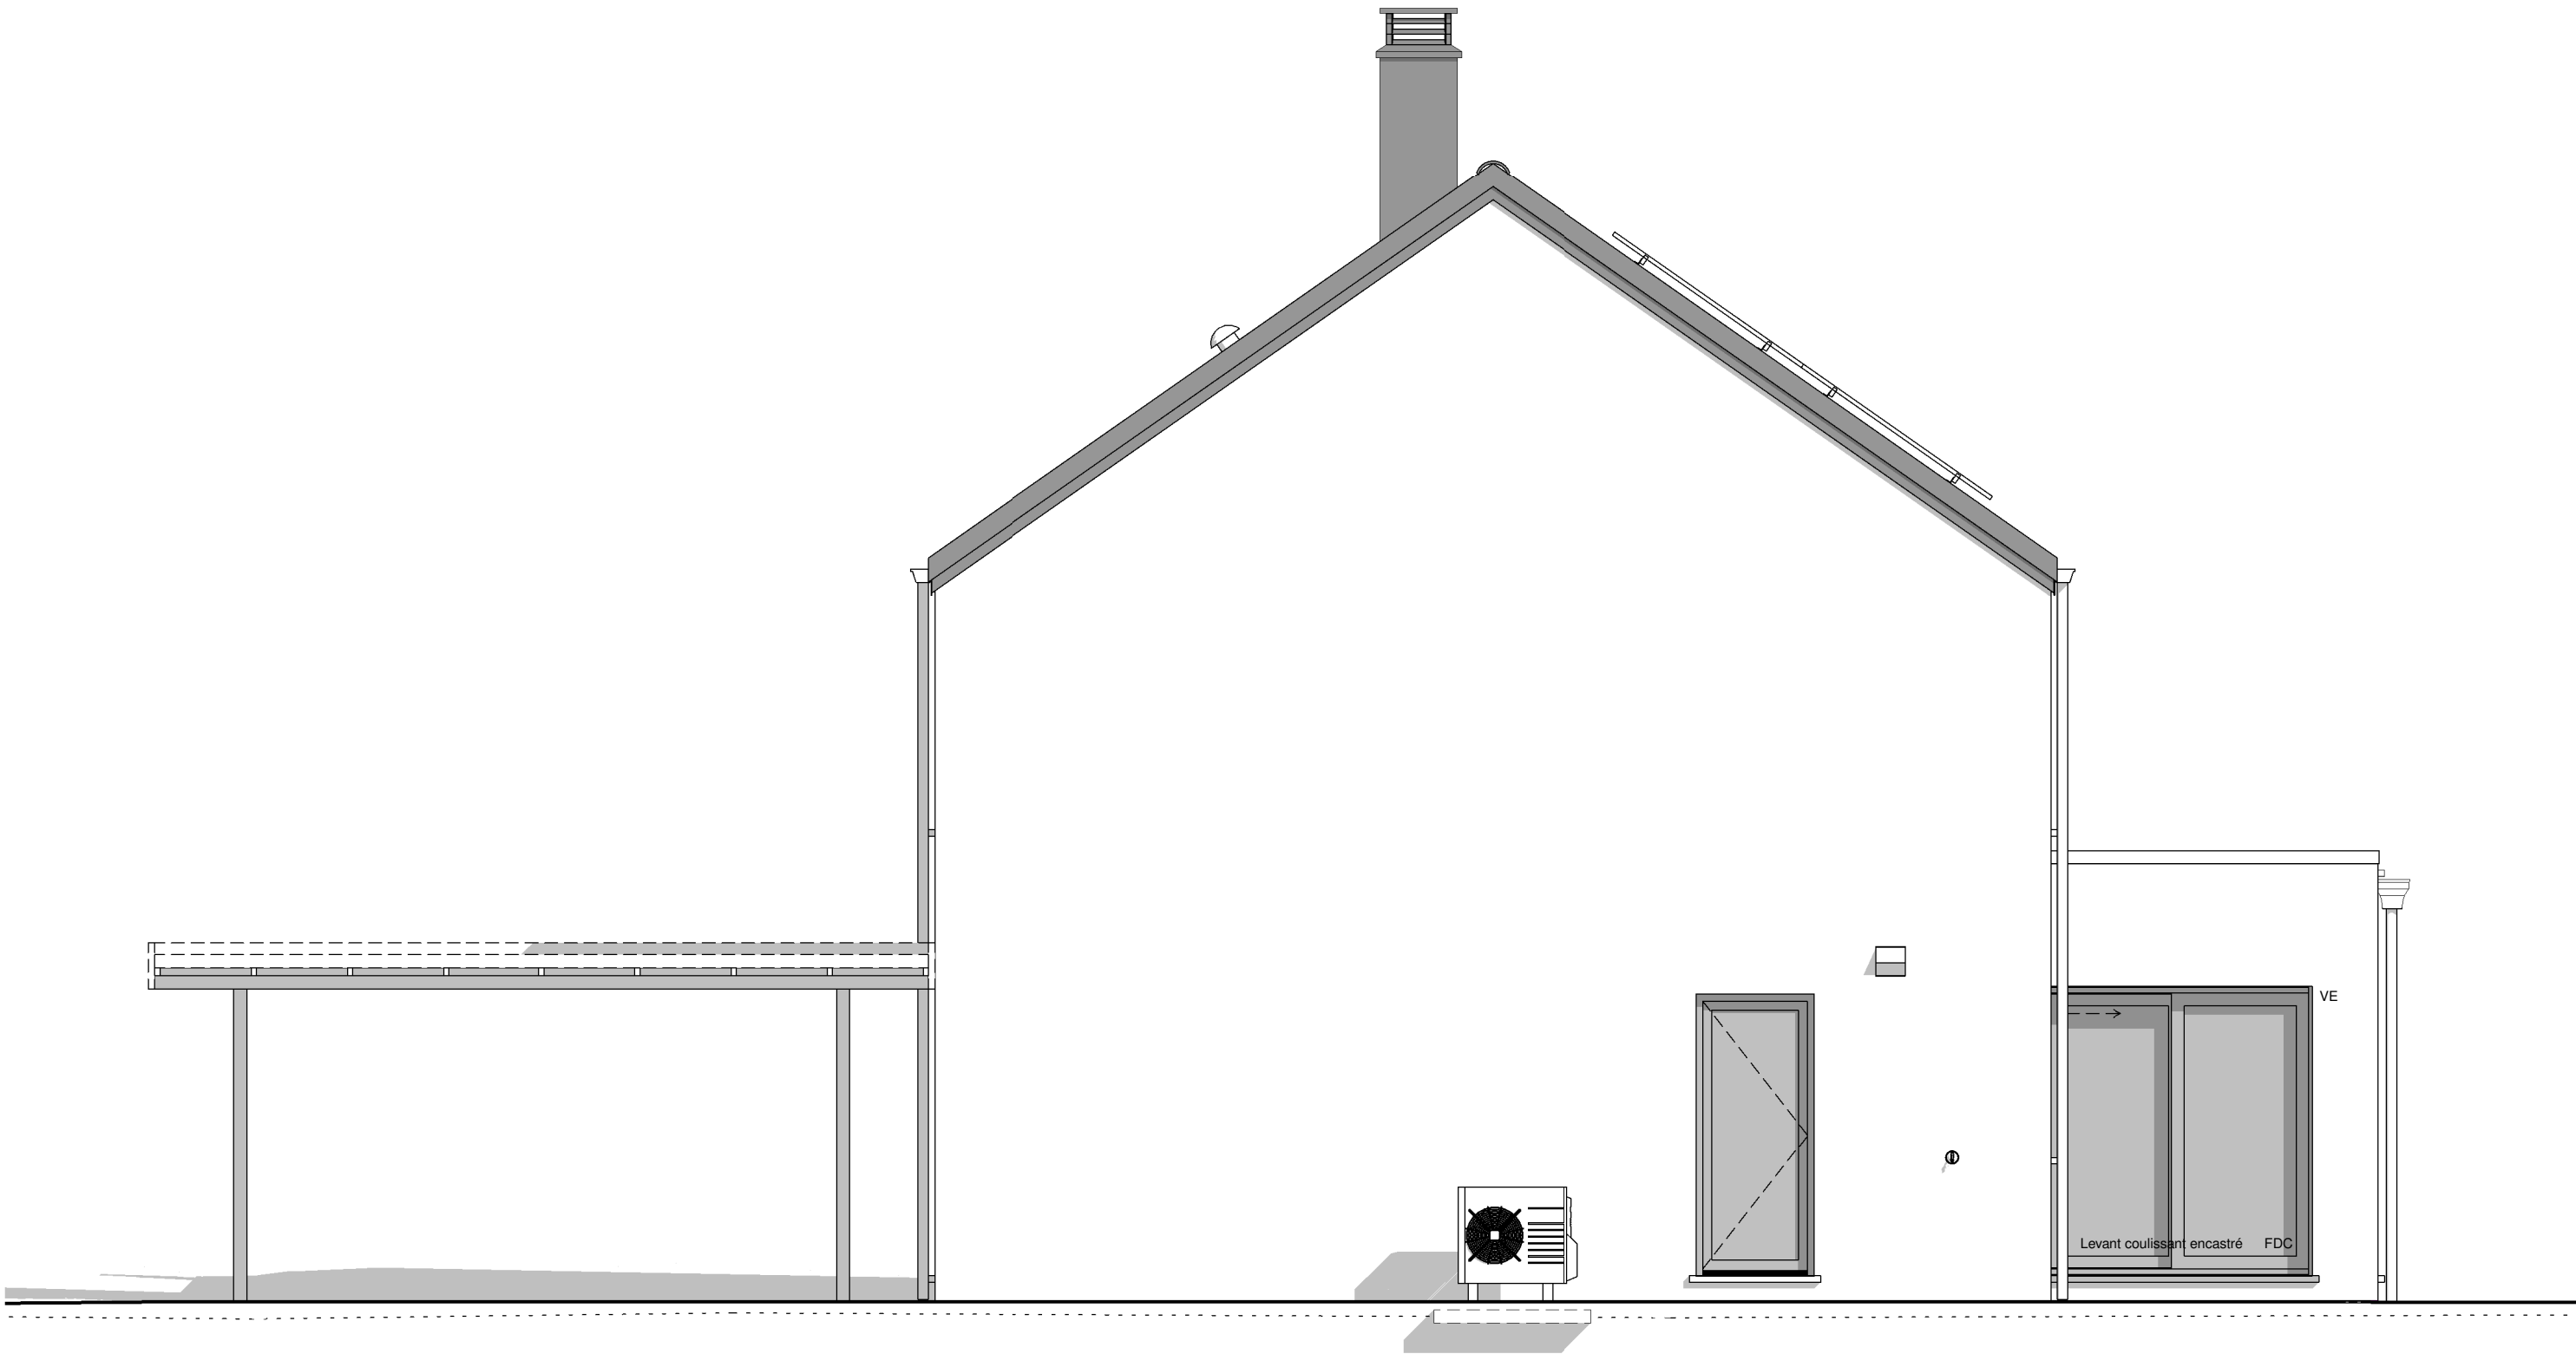

PIGNON DROIT

AP-220122.01-/VAYV/LIP/VACH			
Date :	01/09/2022	Echelle :	1/50

Le présent projet reste la propriété de la S.A. THOMAS & PIRON. Il est protégé par la législation en matière de création et ne peut en aucun cas faire l'objet d'une copie même partielle sans l'autorisation de l'auteur.