




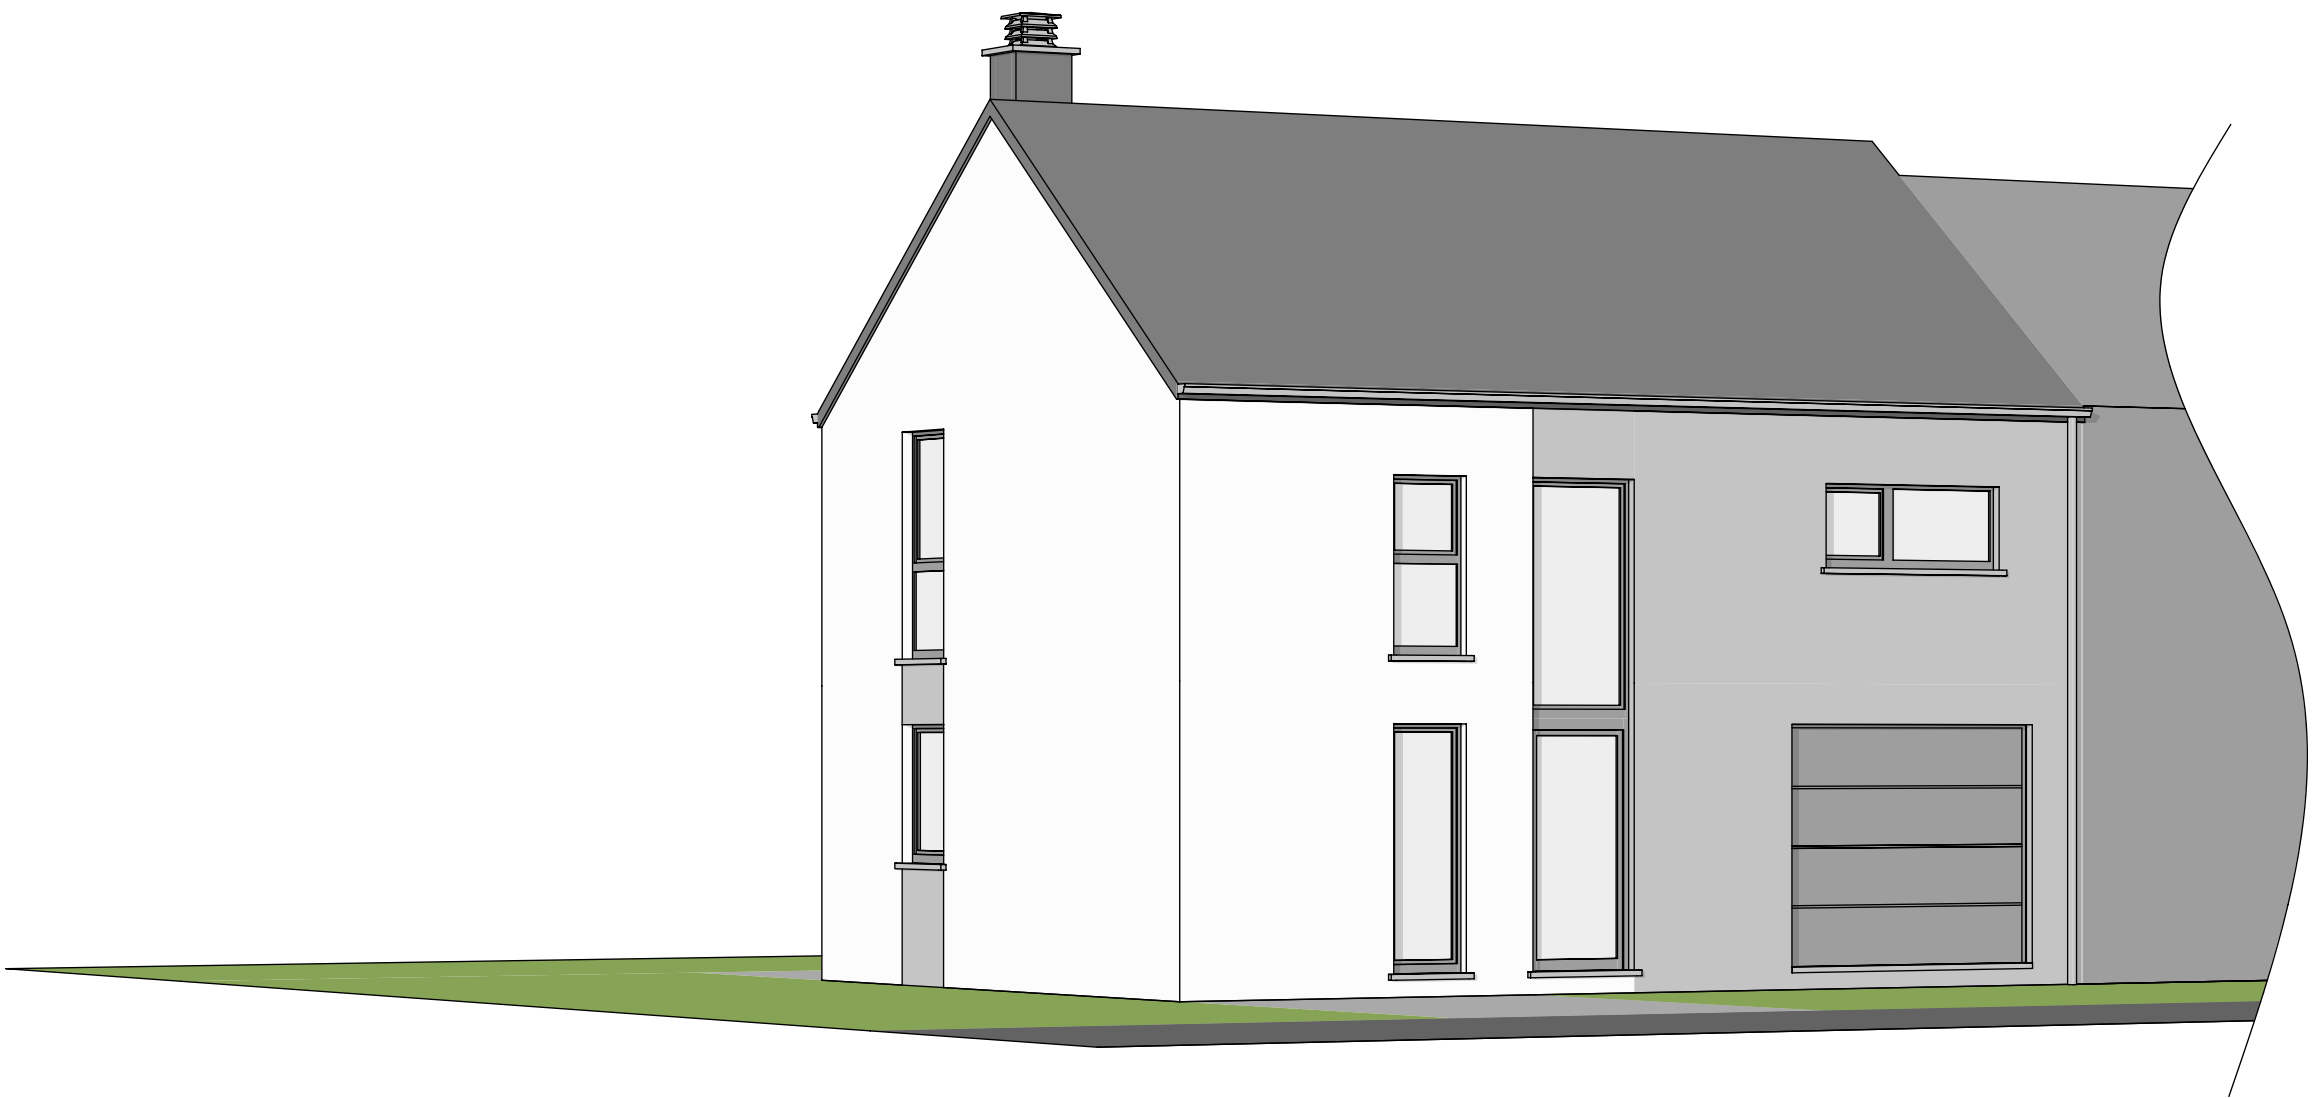

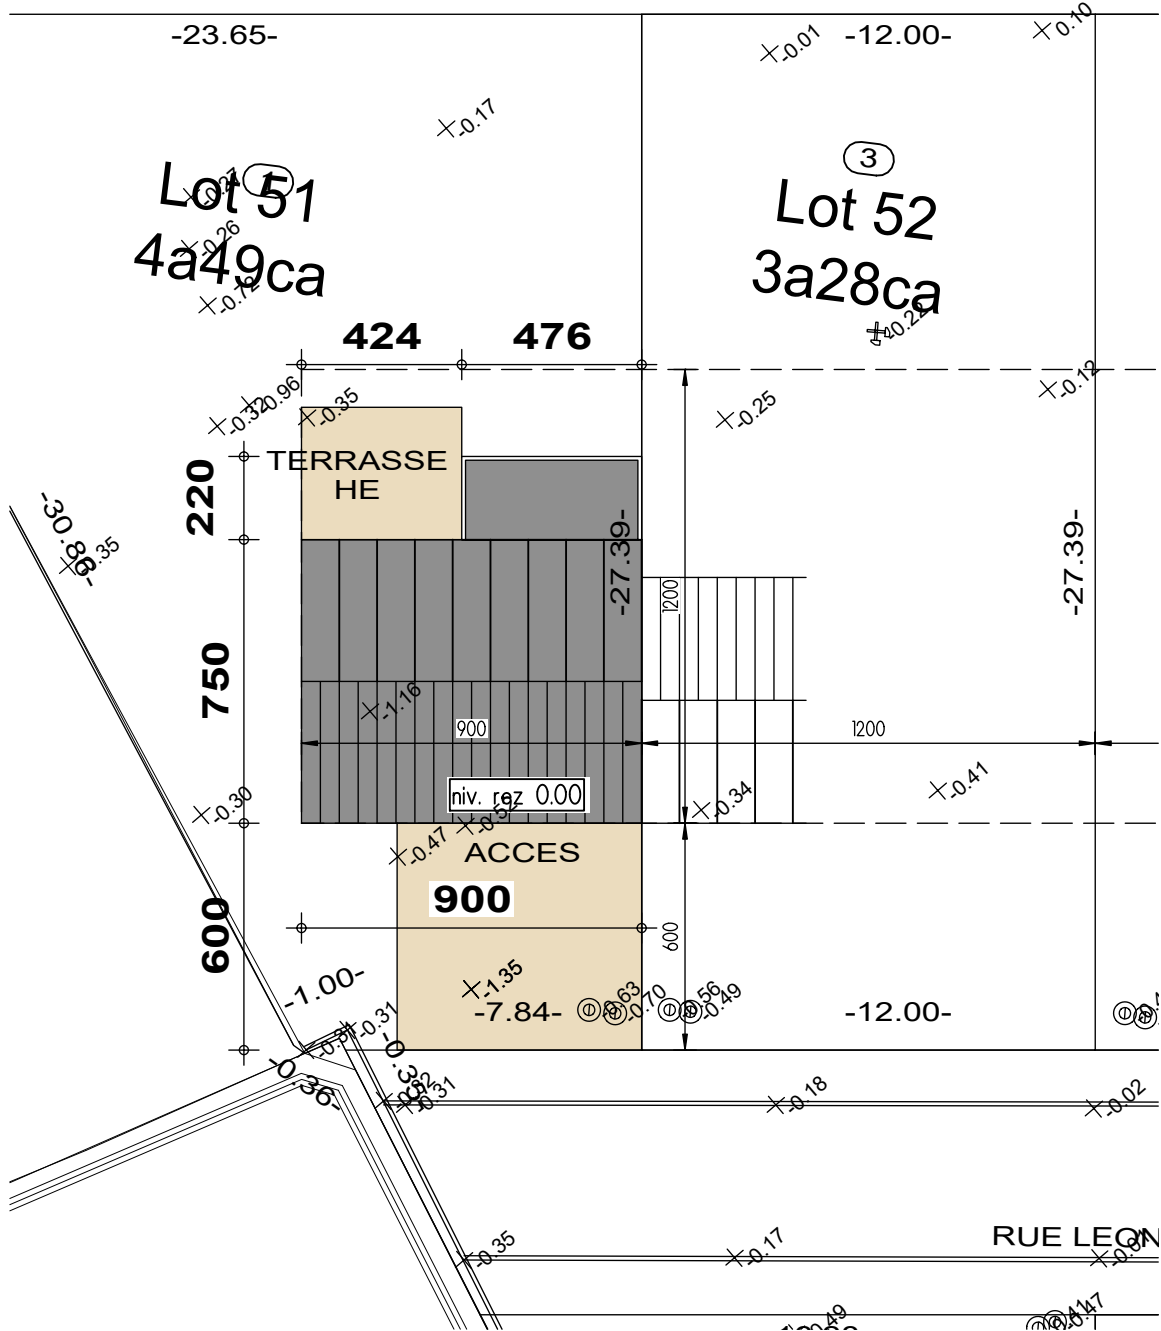


IMPLANTATION

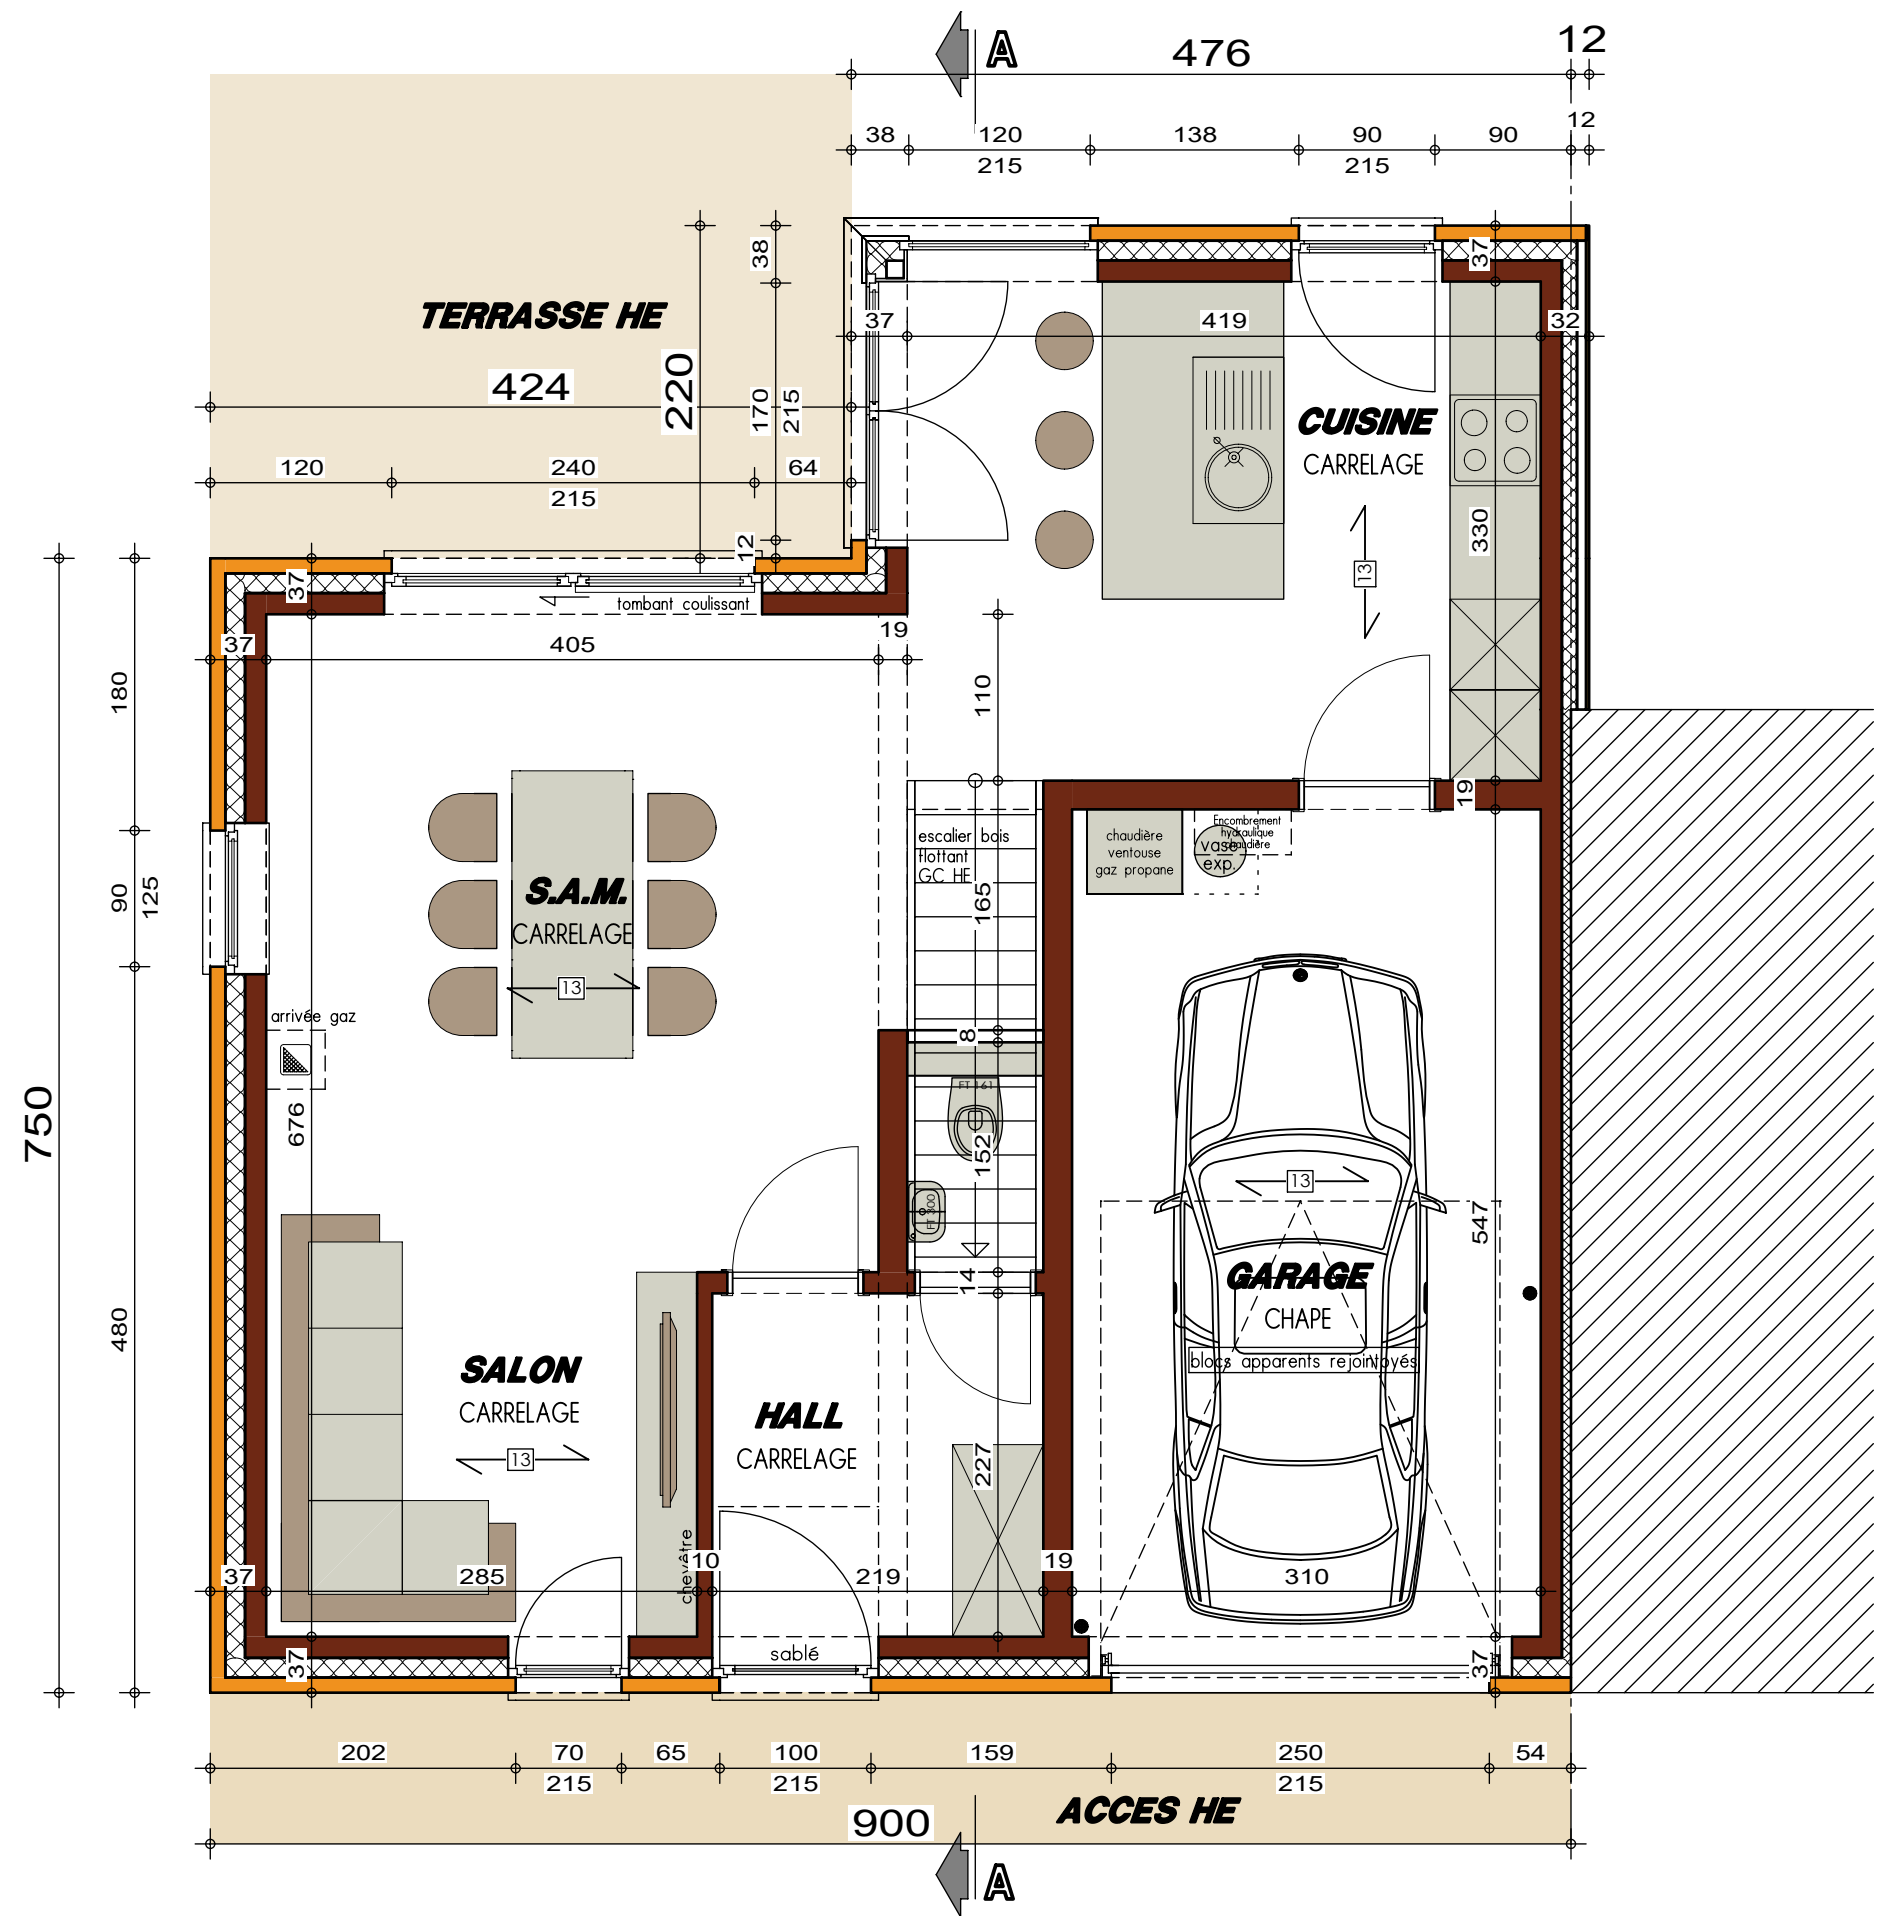


PLAN REZ-DE-CHAUSSEE



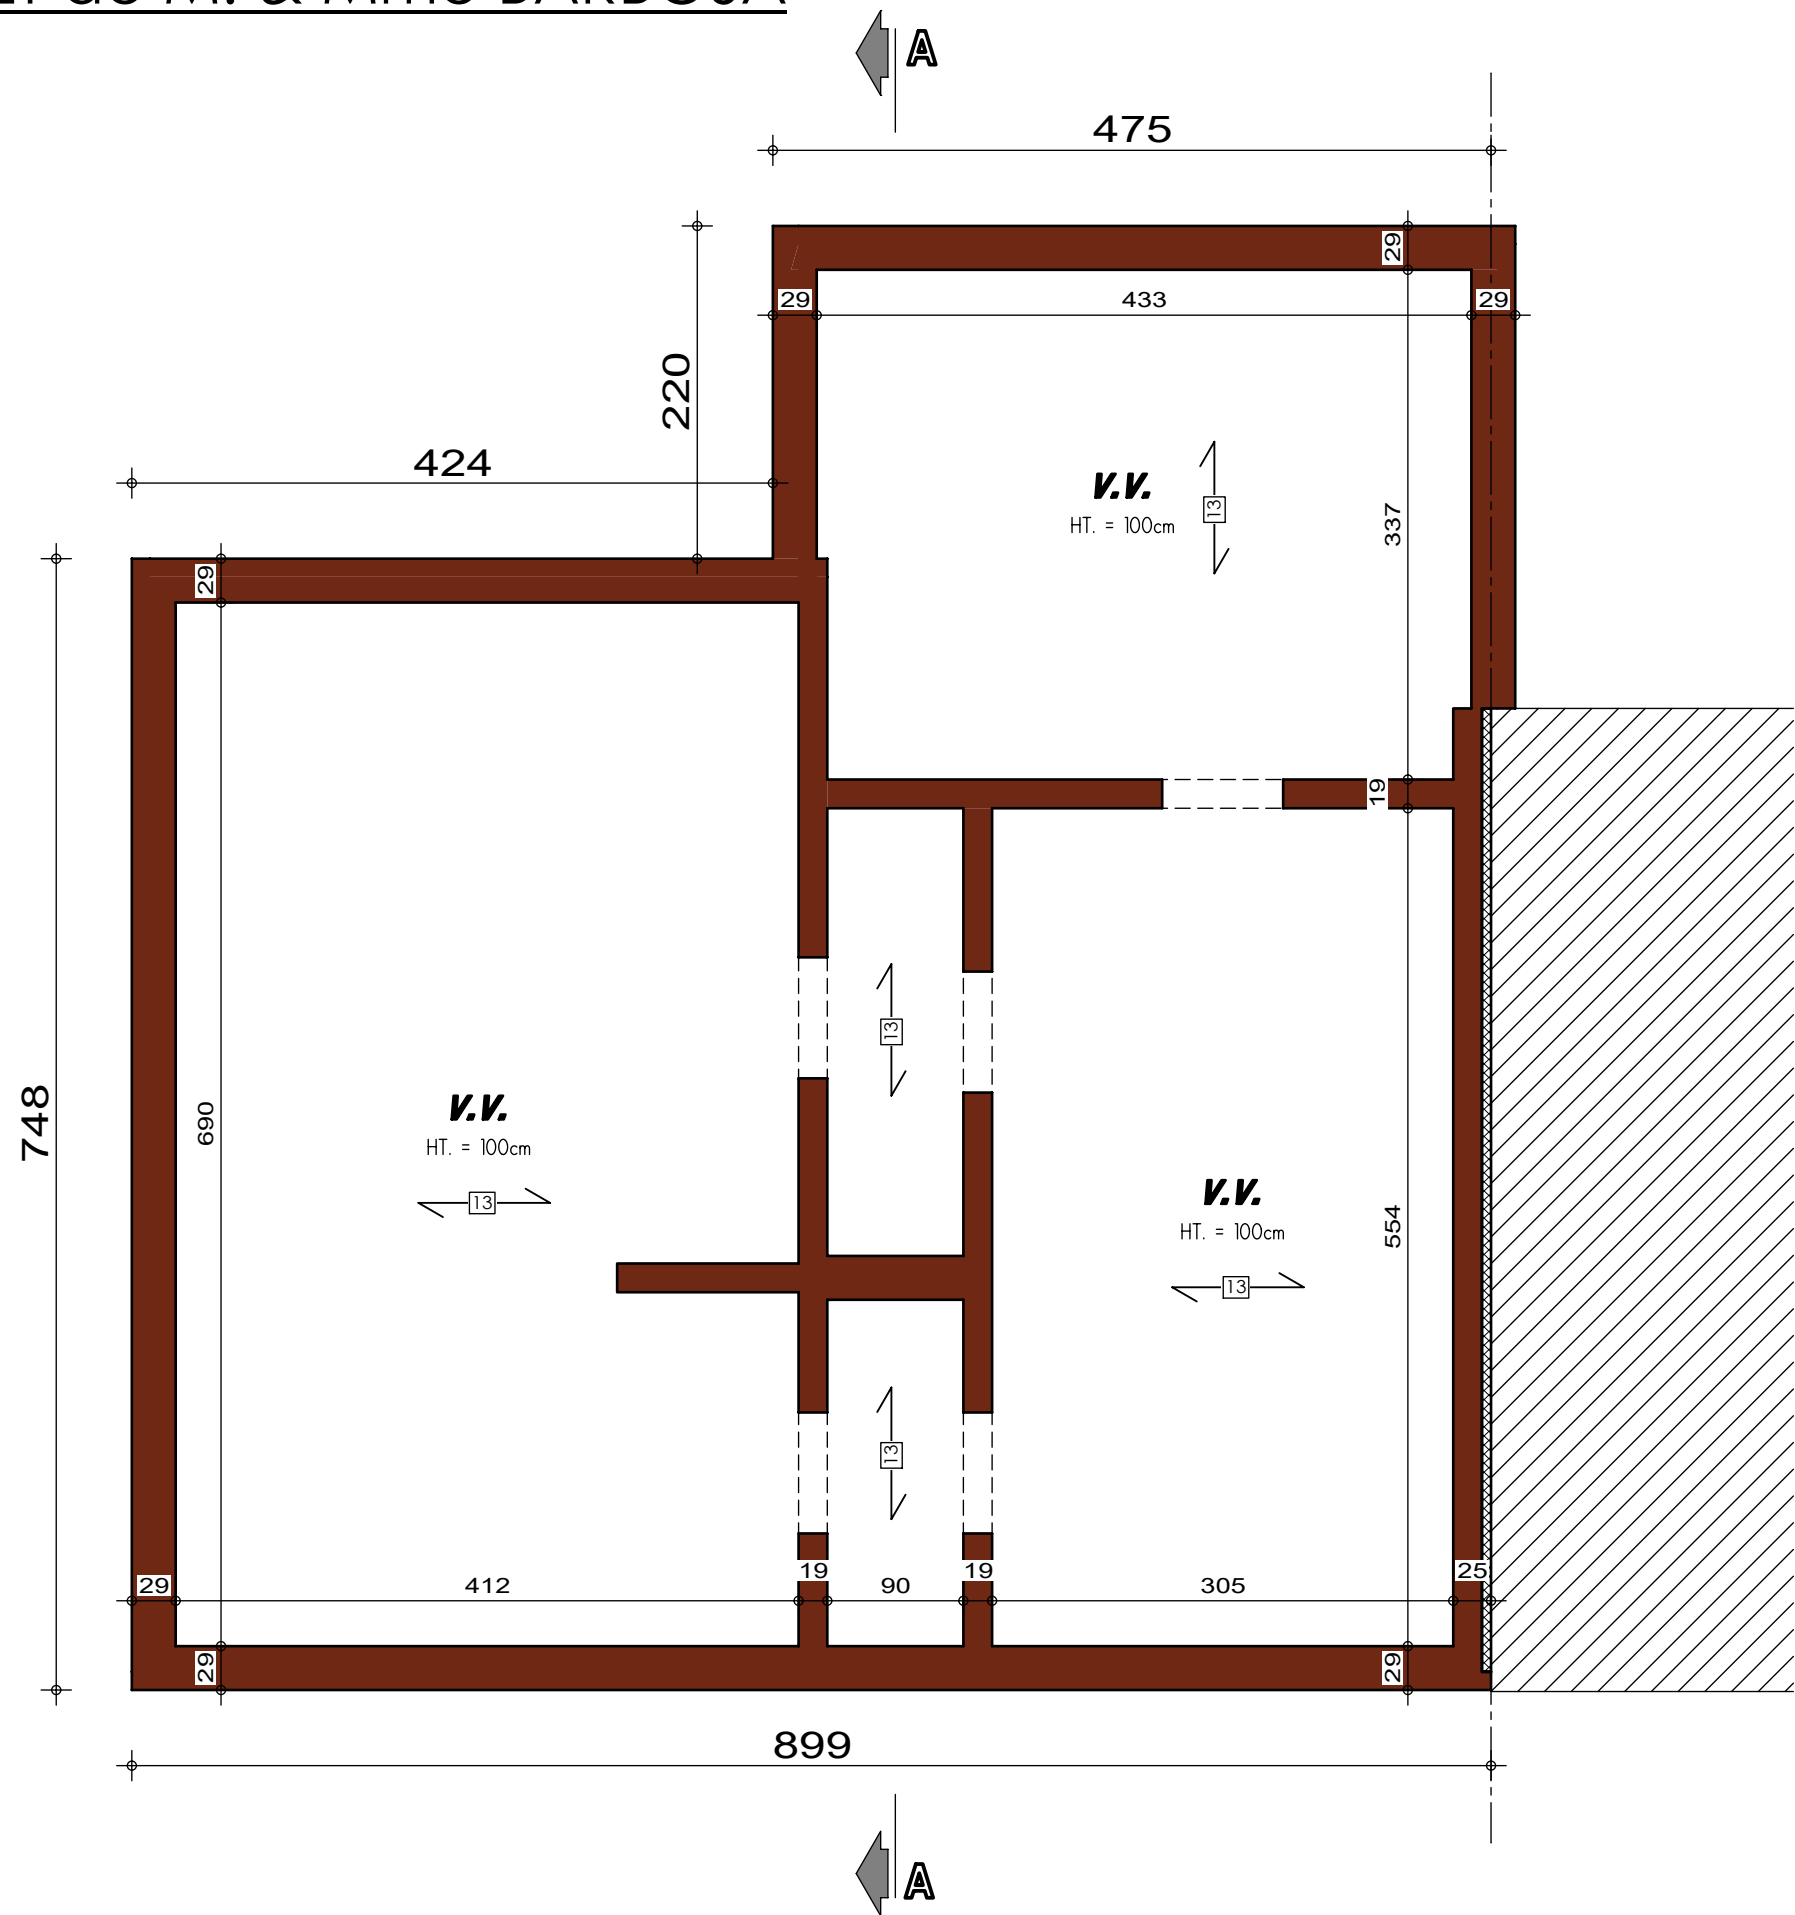


PLAN SOUS-SOL

AVANT-PROJET de M. & Mme BARBOSA

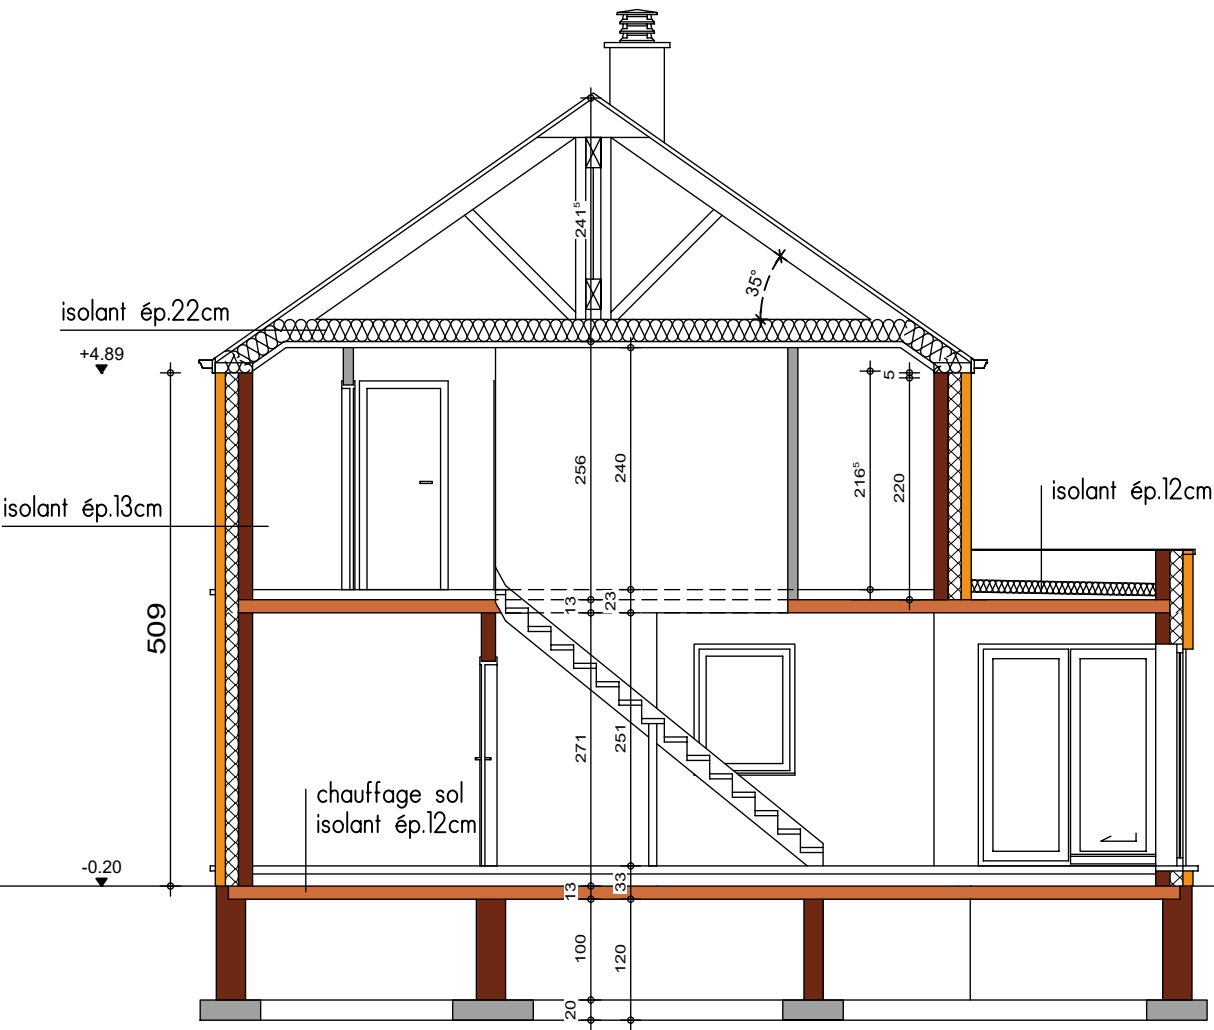


COUPE AA

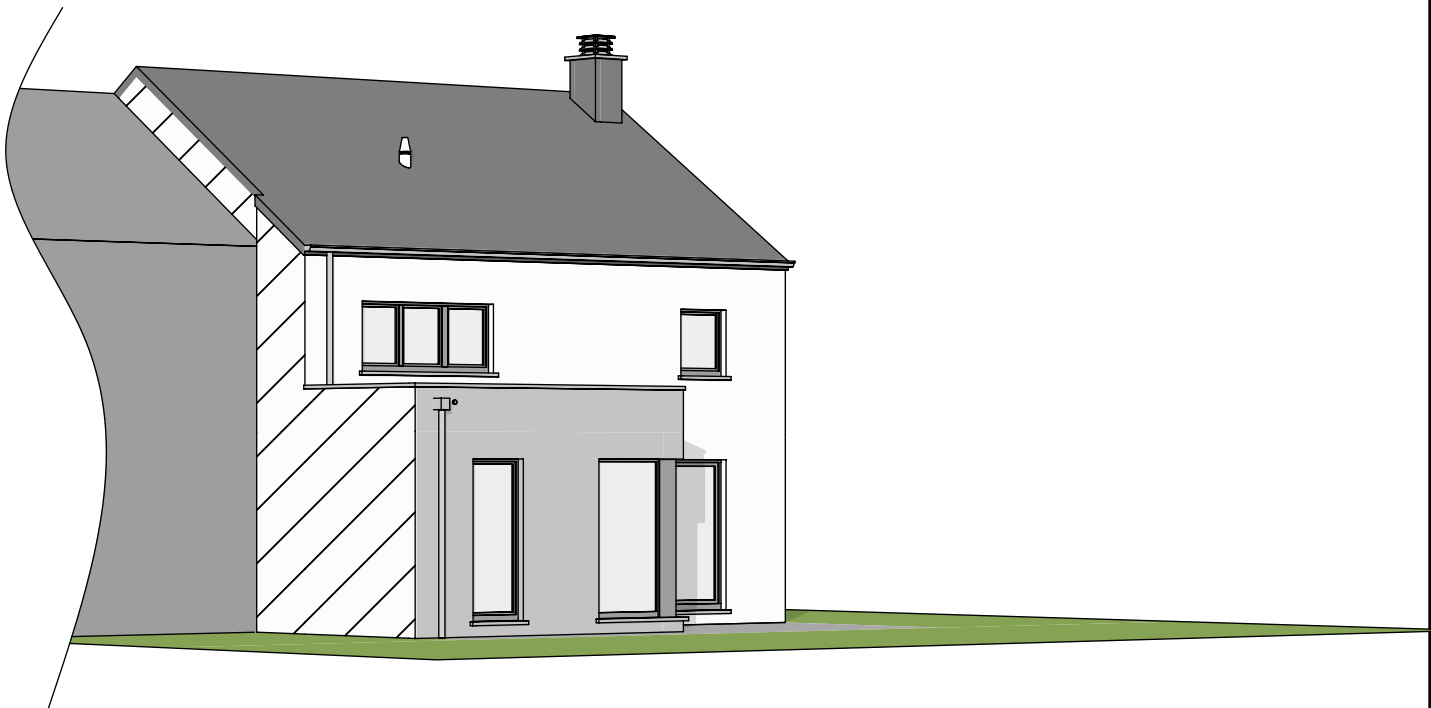


AVANT-PROJET de M. & Mme BARBOSA



FACADE AVANT

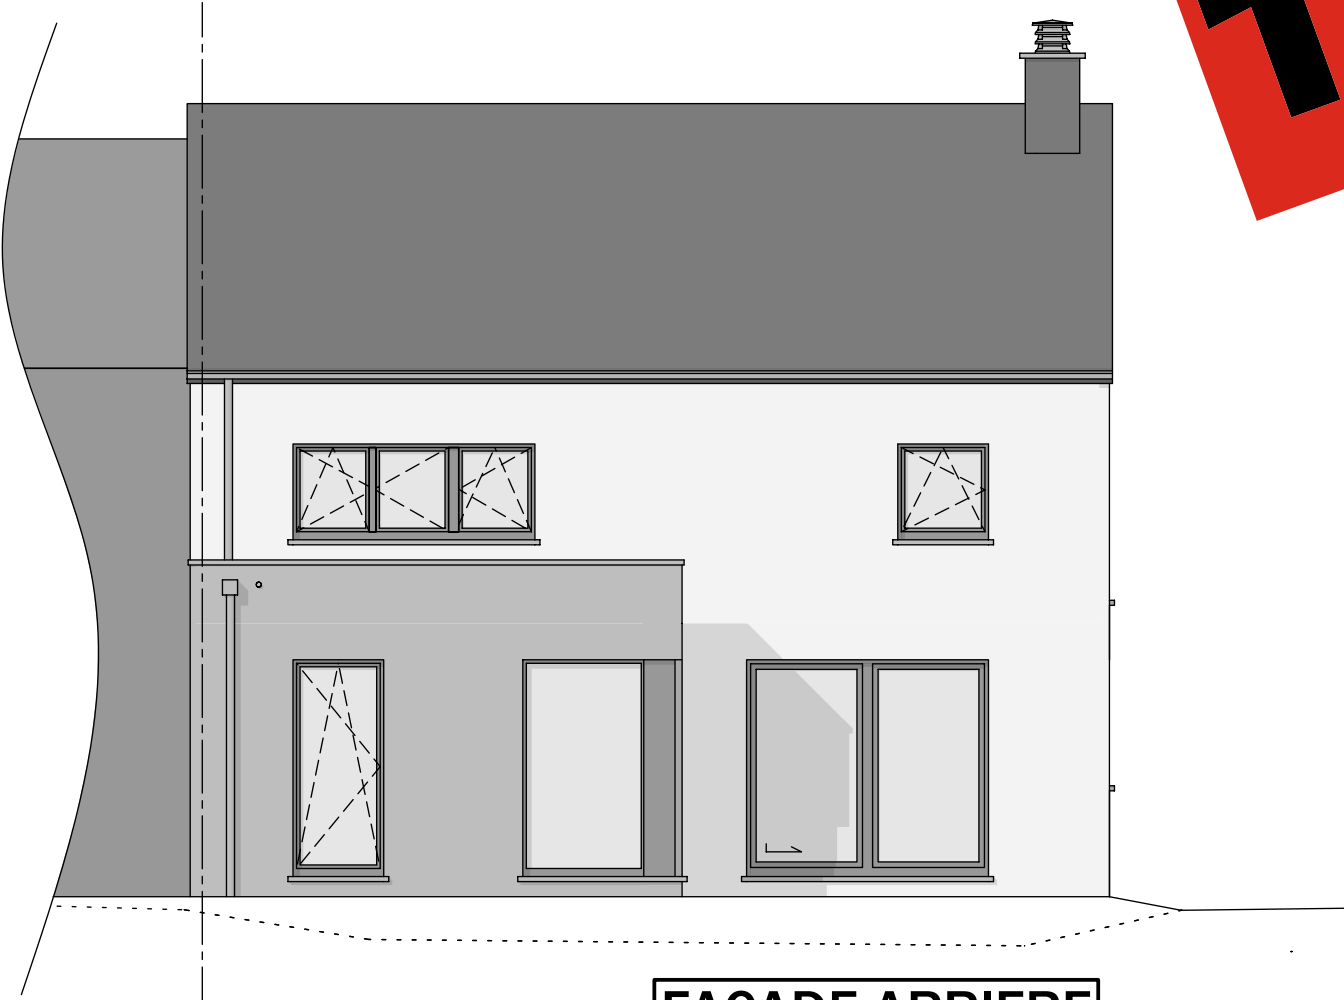

FACADE ARRIERE

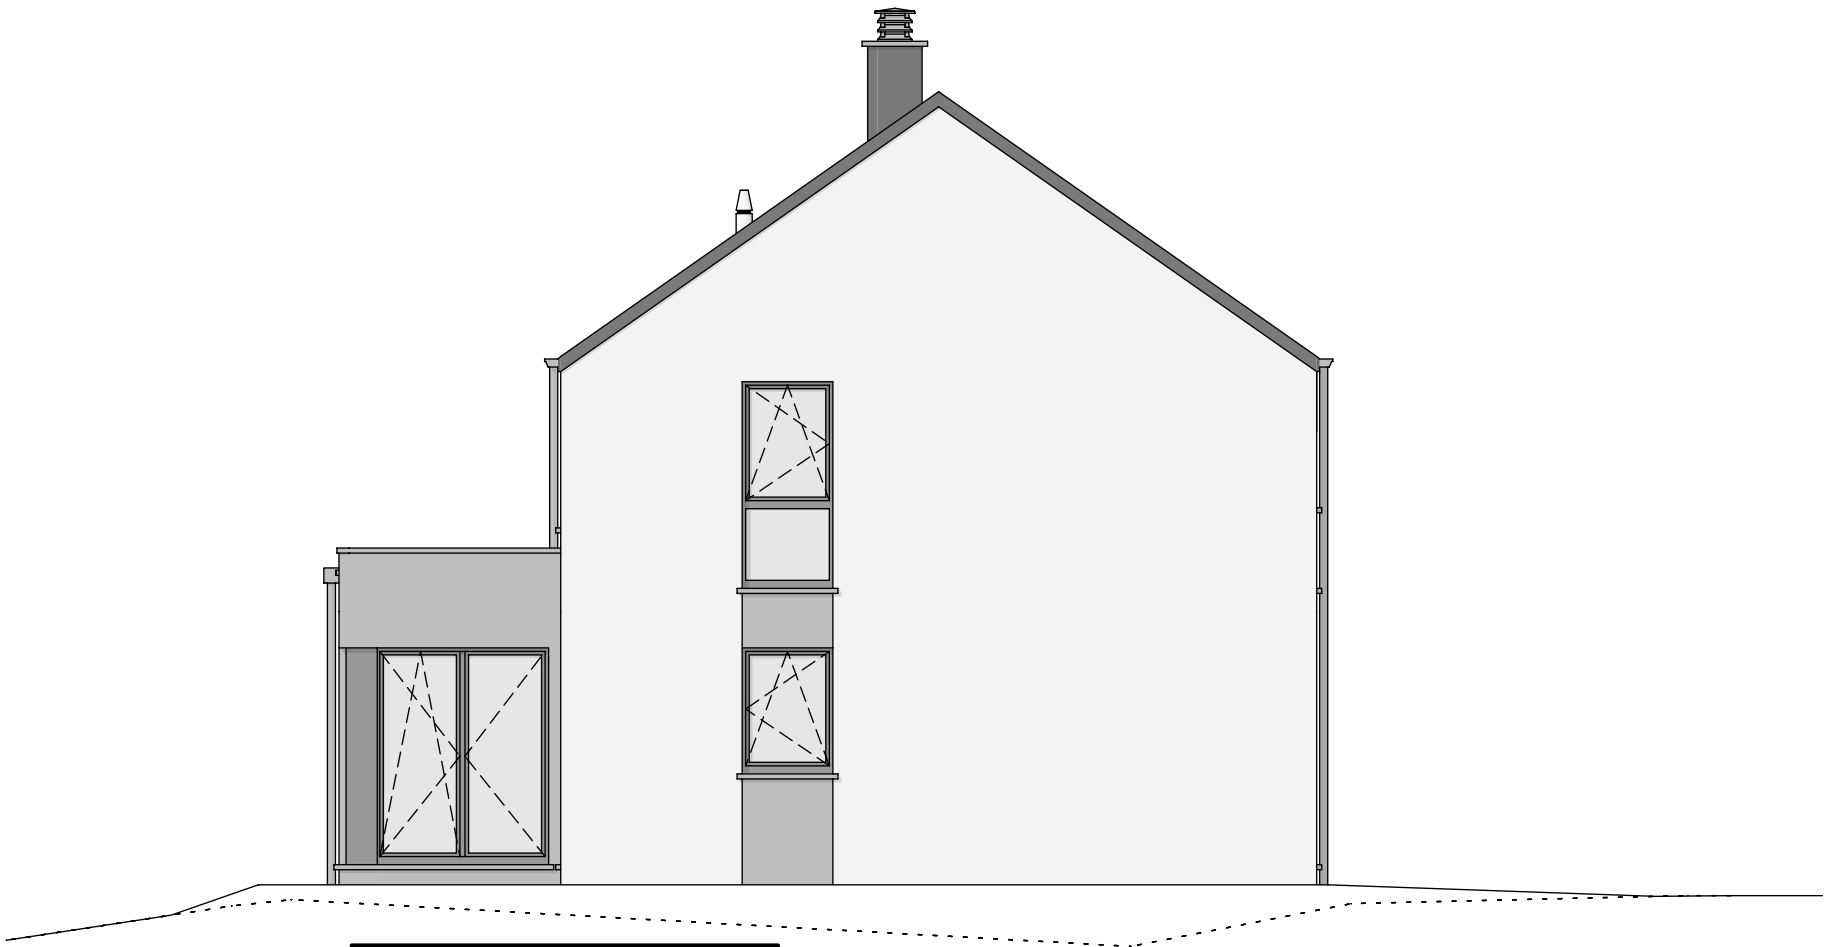

PIGNON GAUCHE