




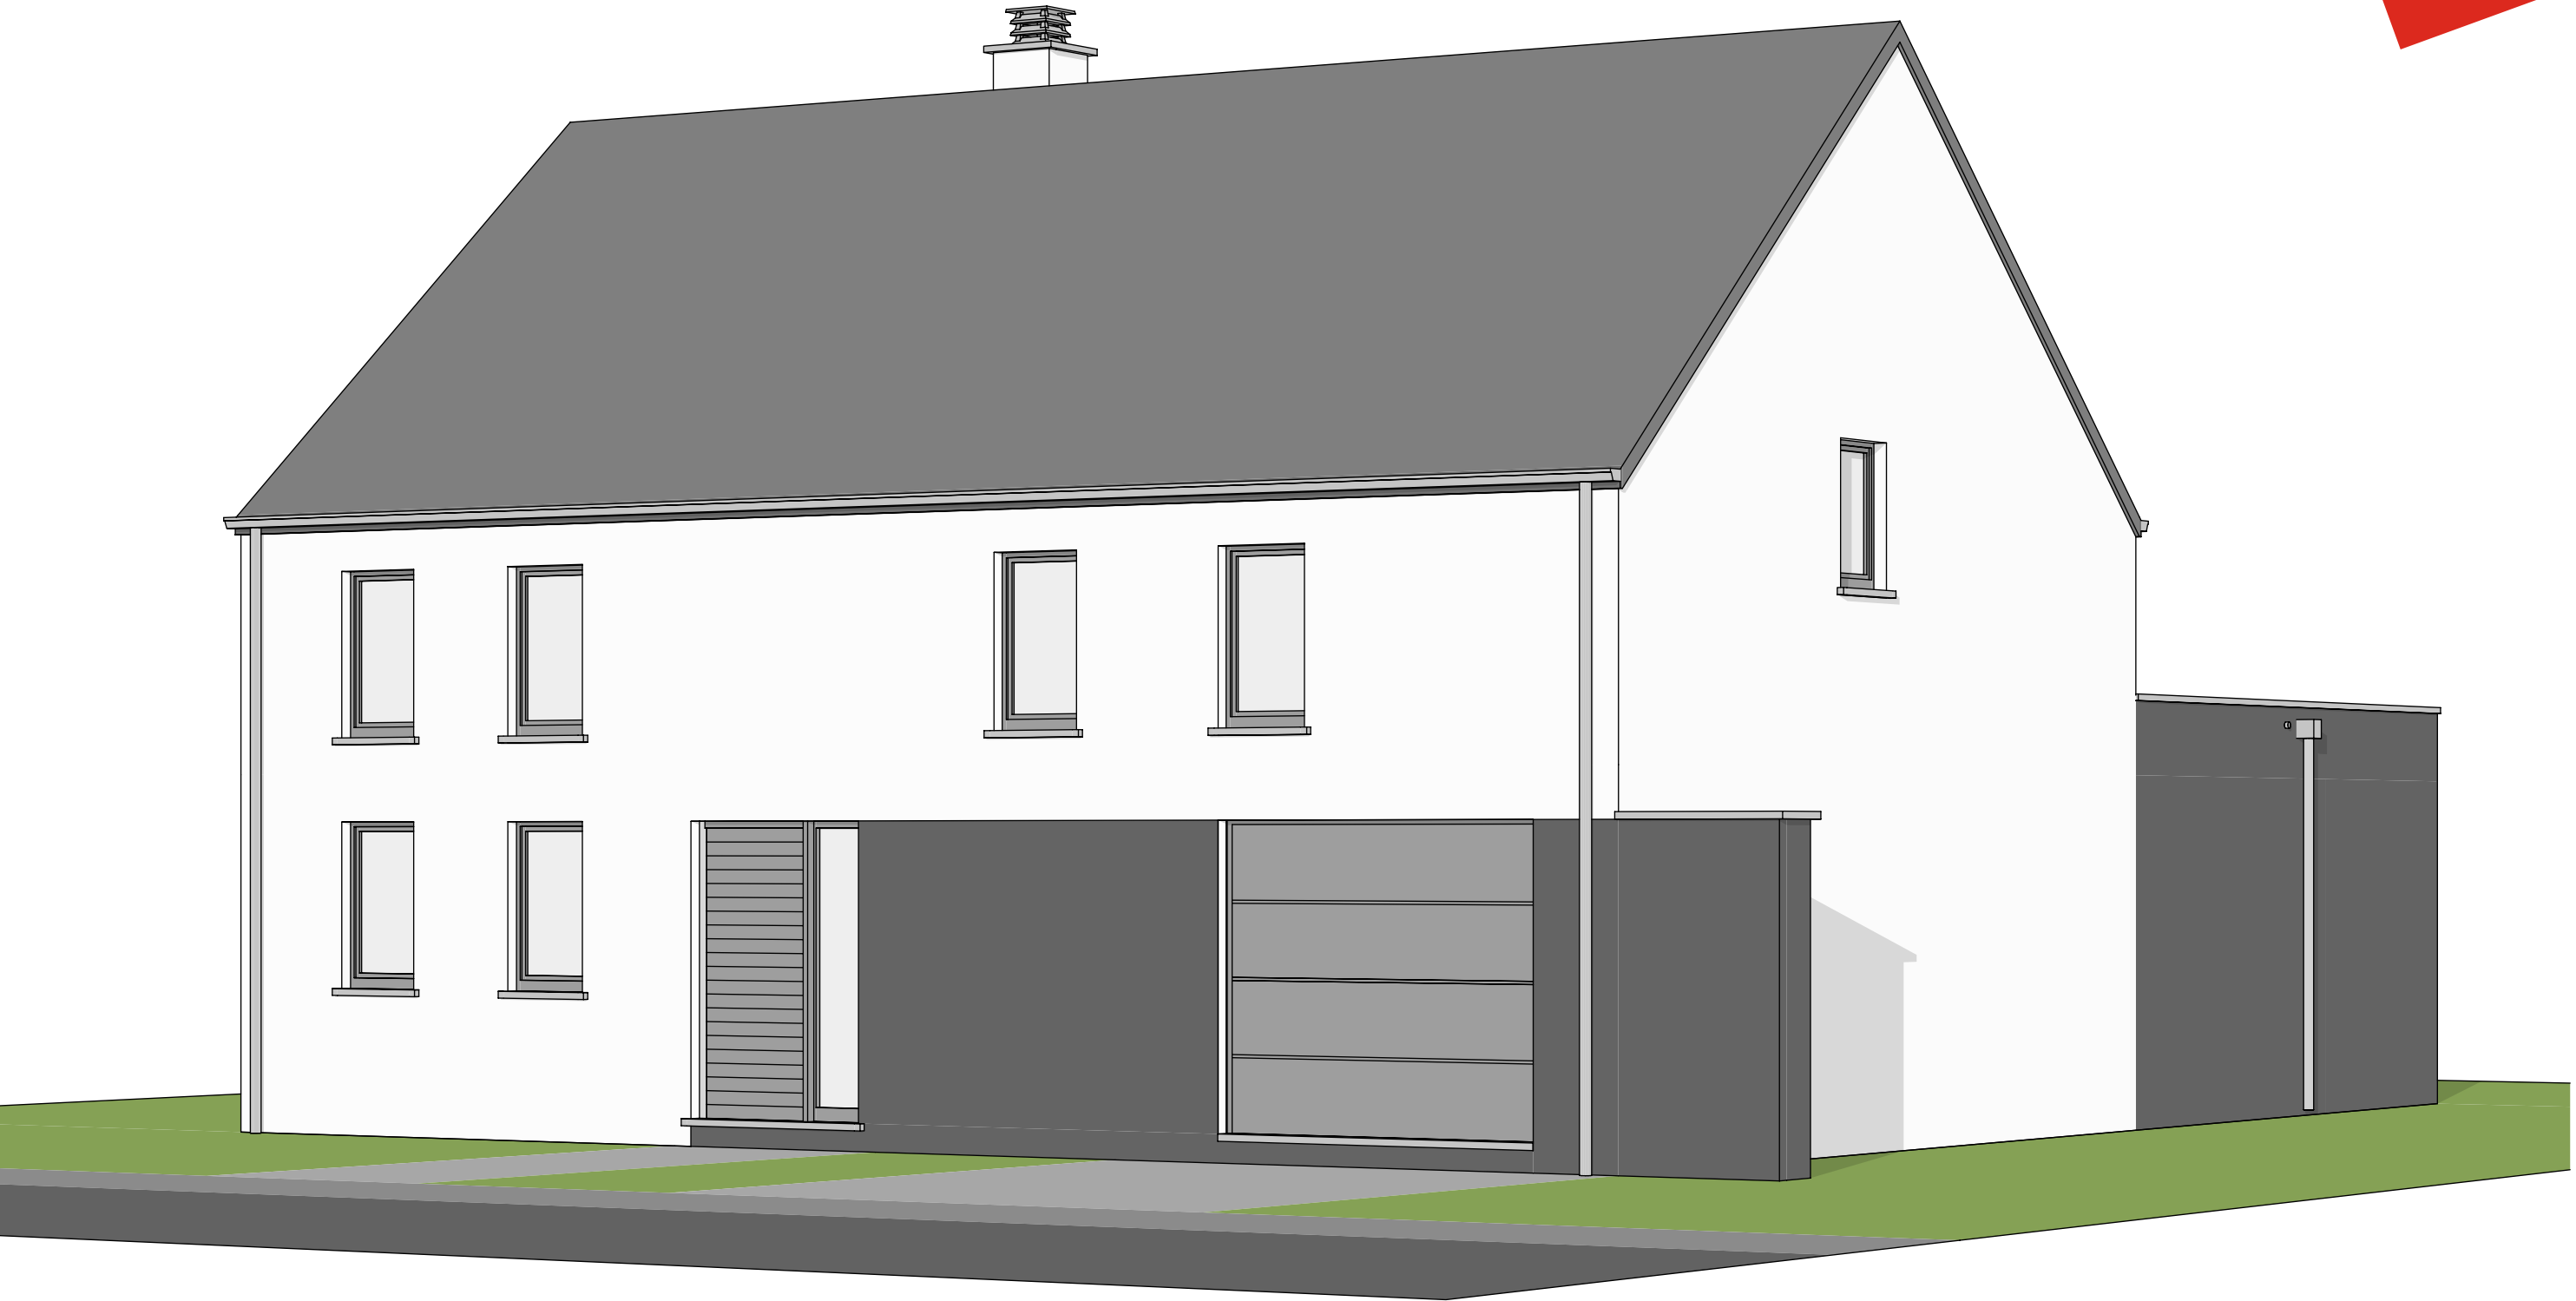


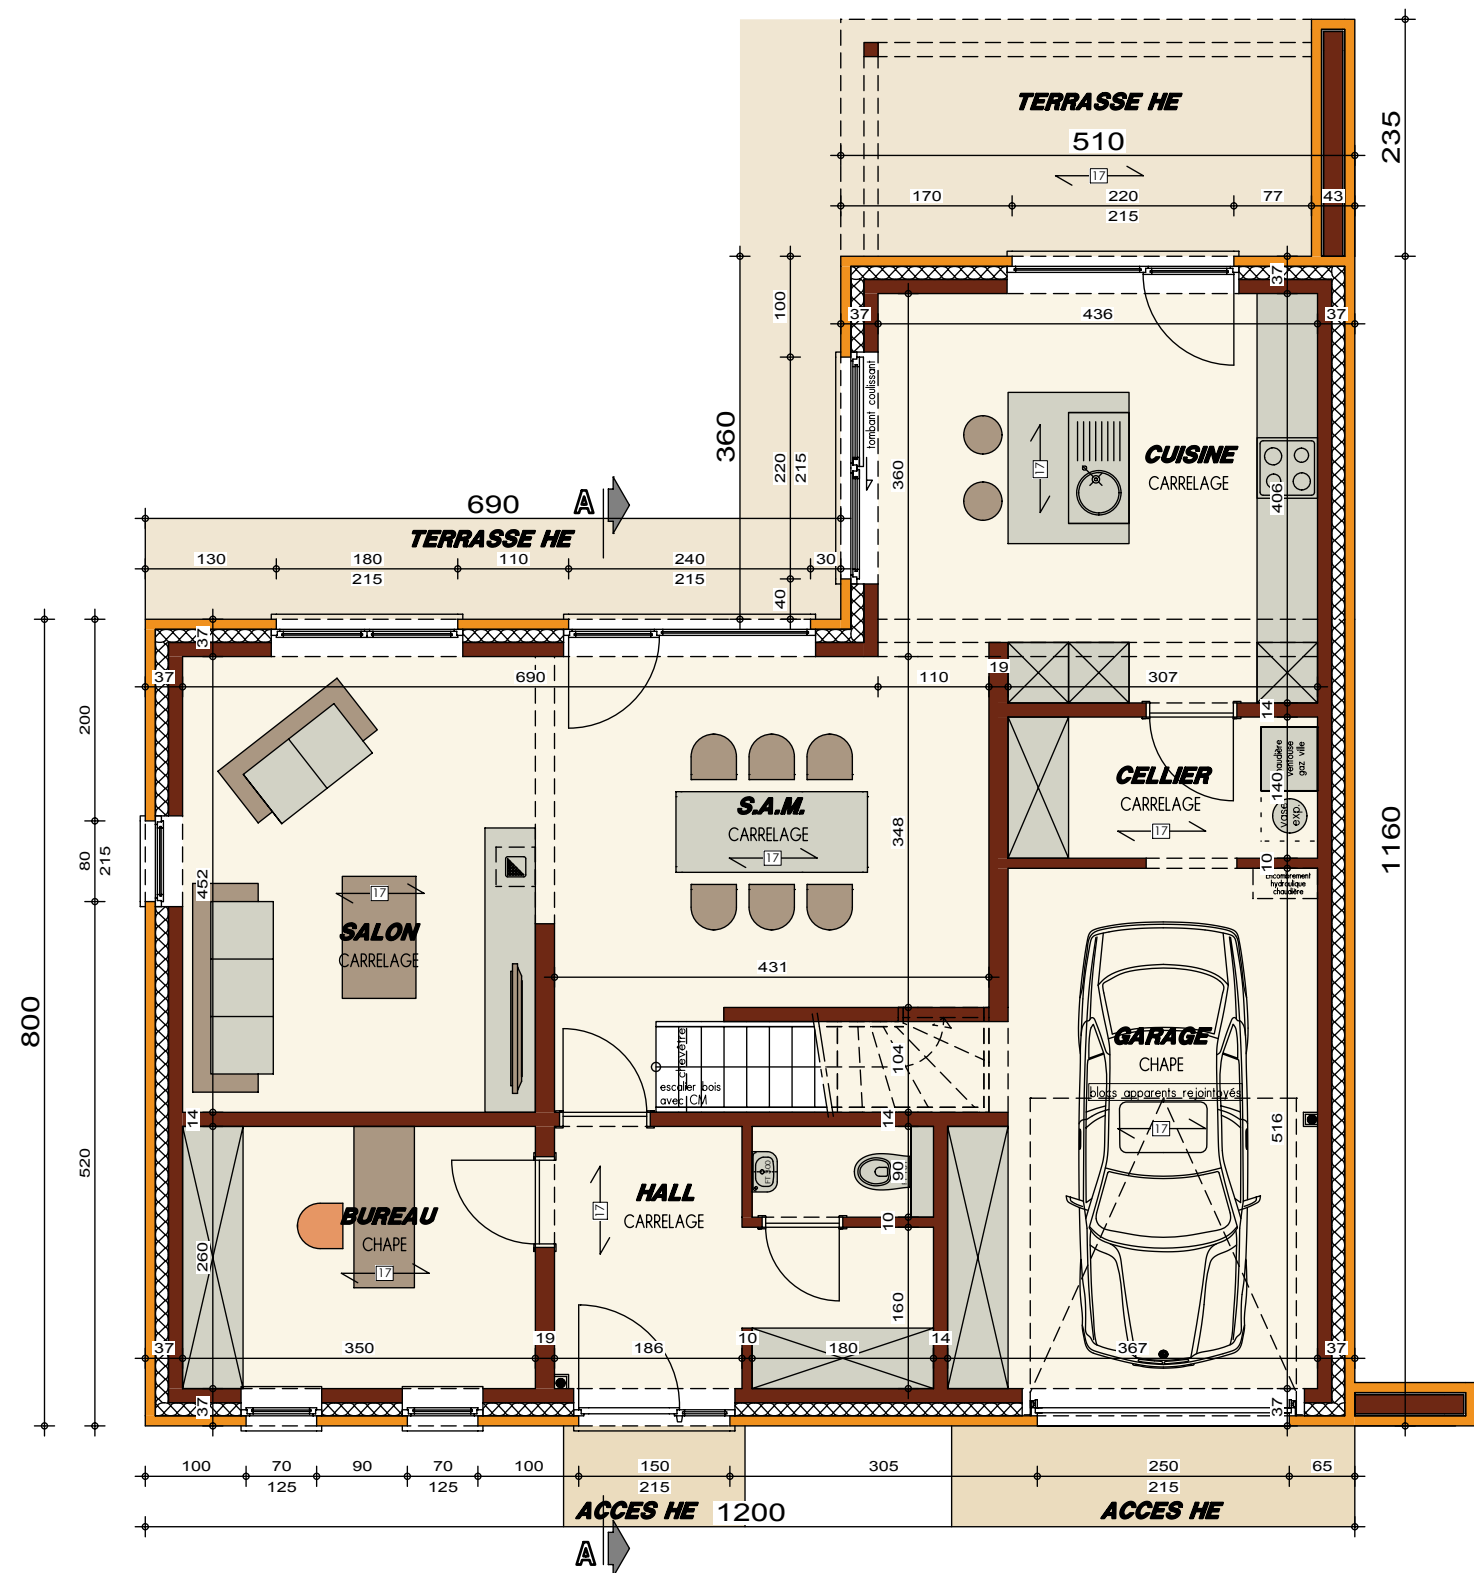


PLAN REZ-DE-CHAUSSEE

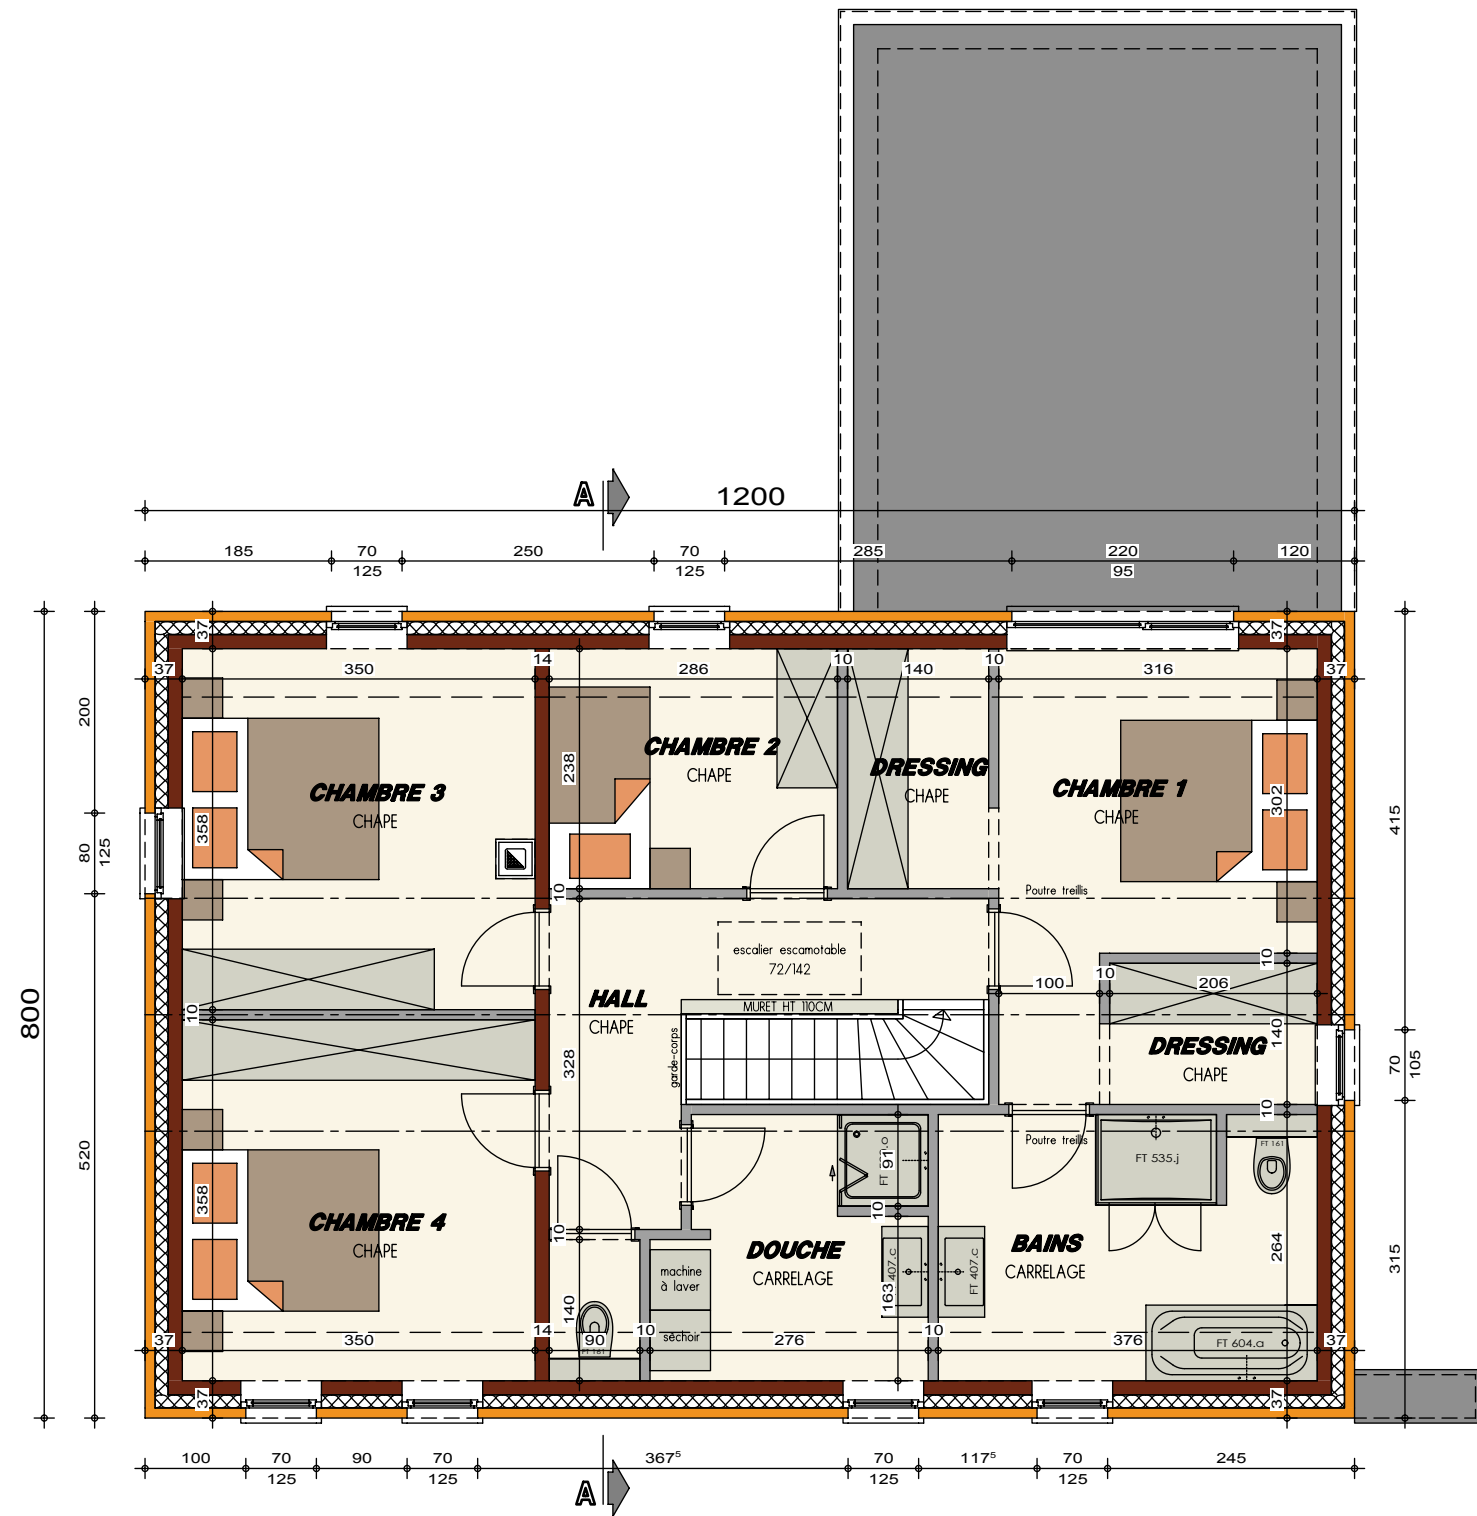

PLAN ETAGE

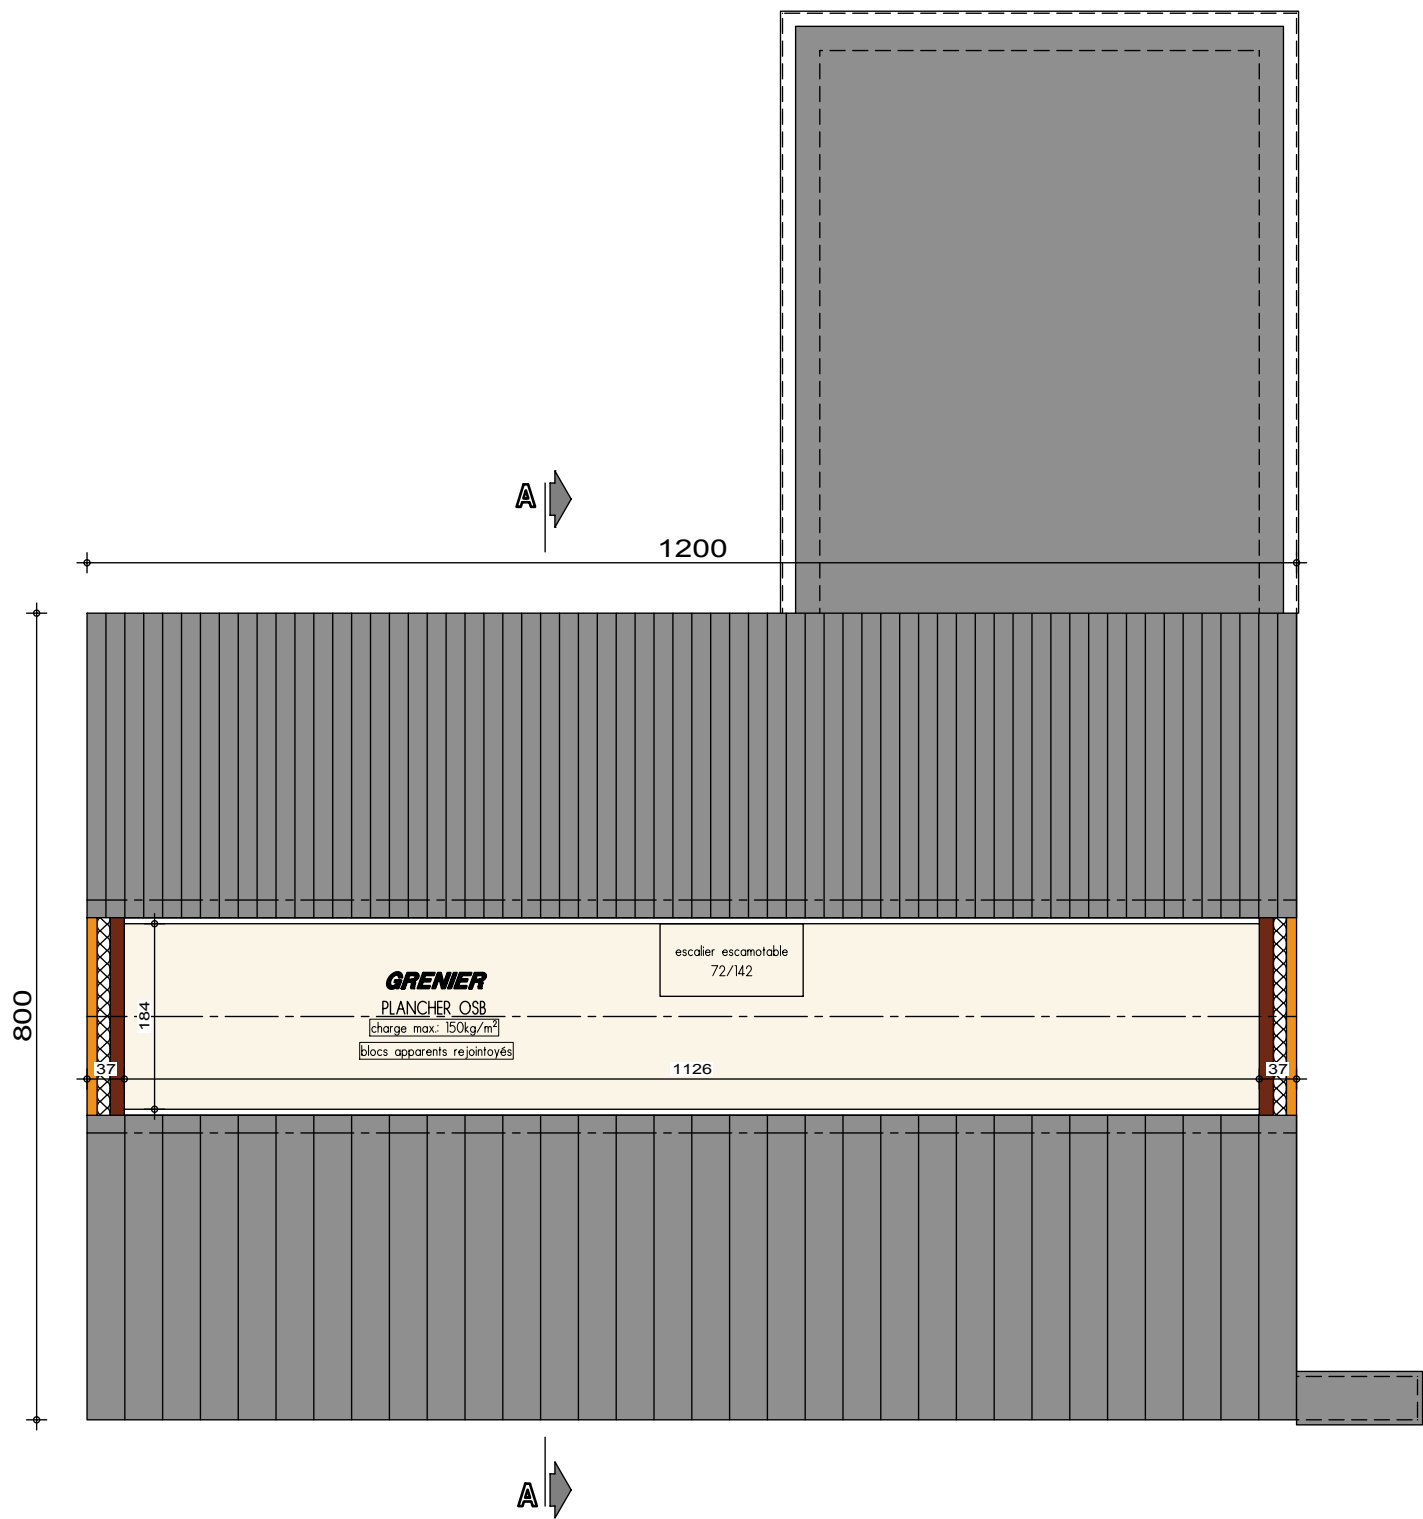


PLAN COMBLES

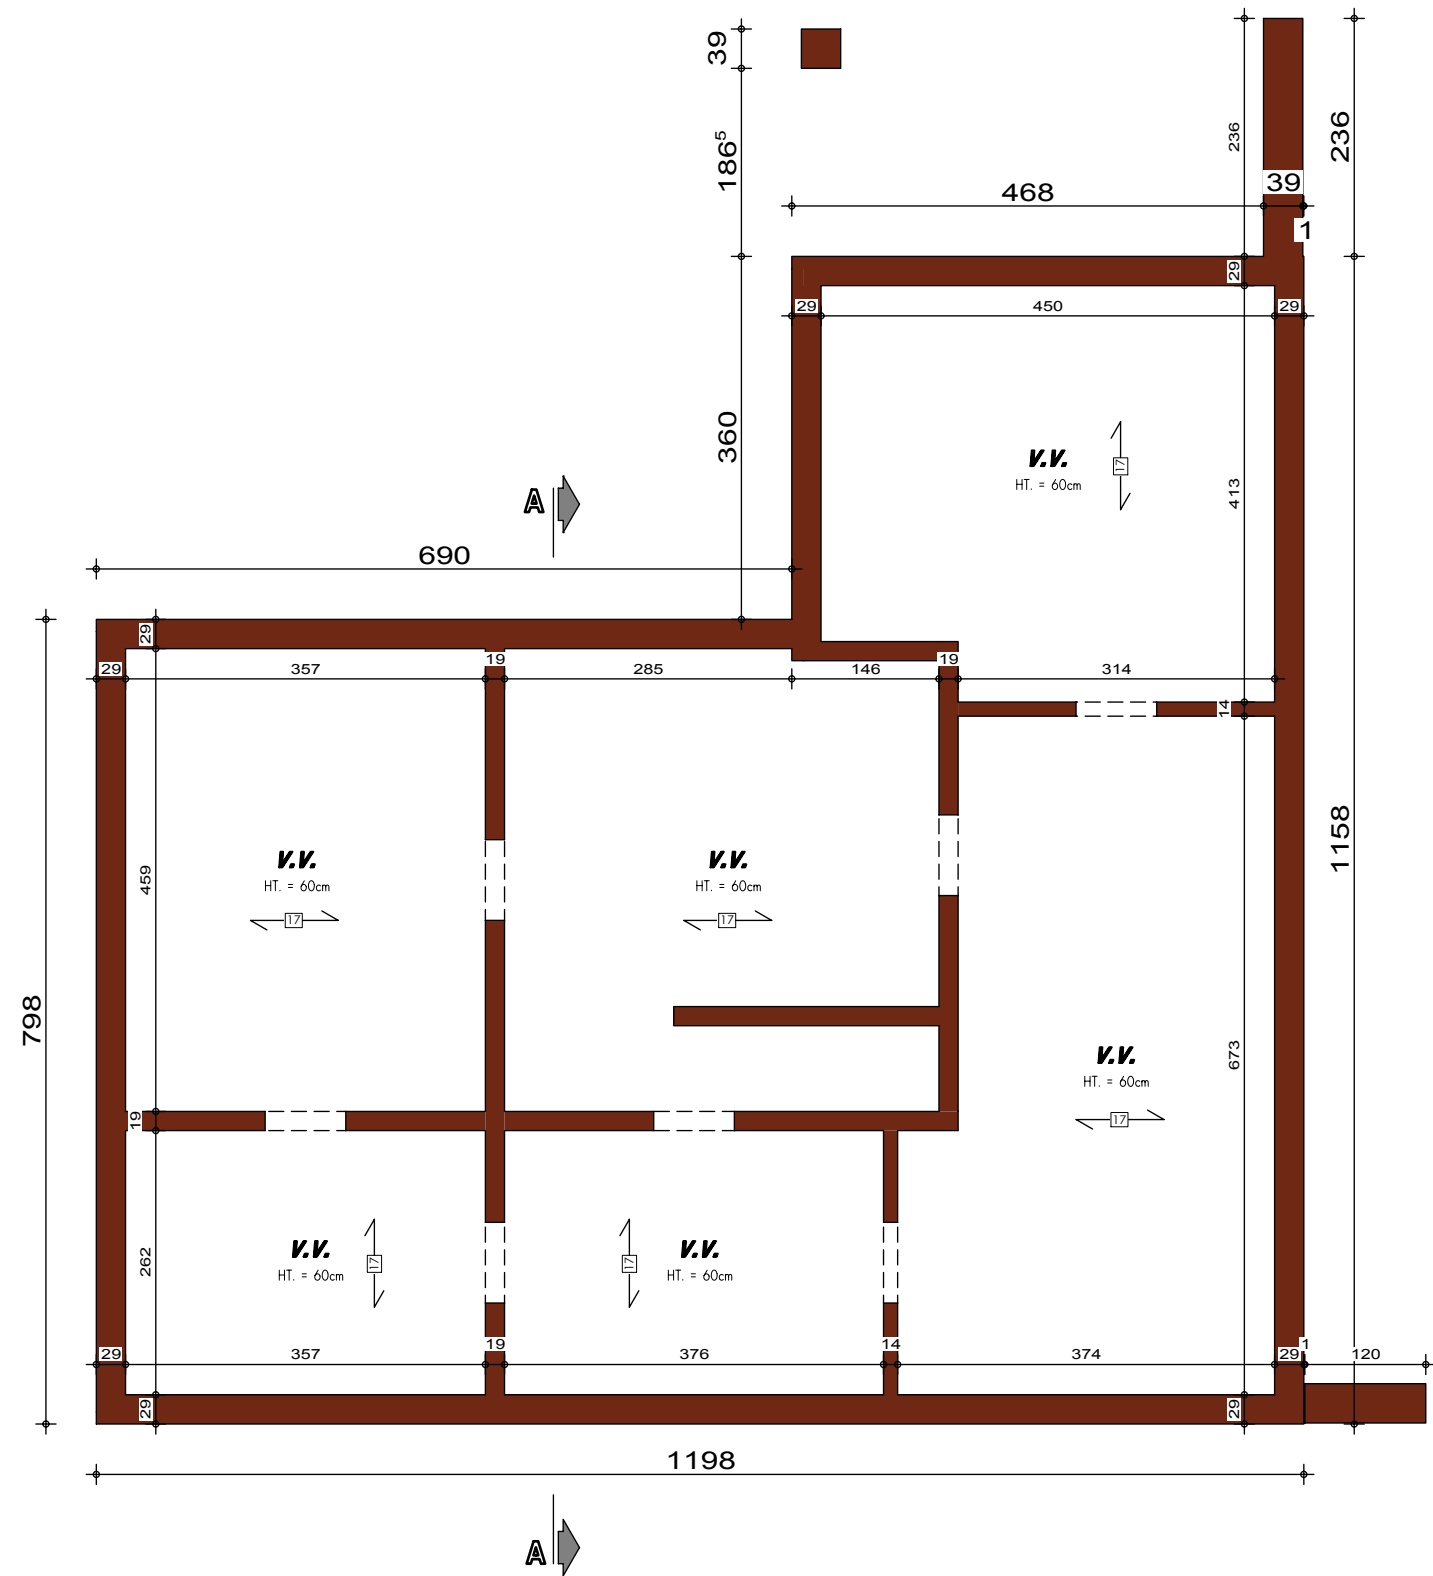

PLAN SOUS-SOL

AVANT-PROJET de M. & Mme BARRAS

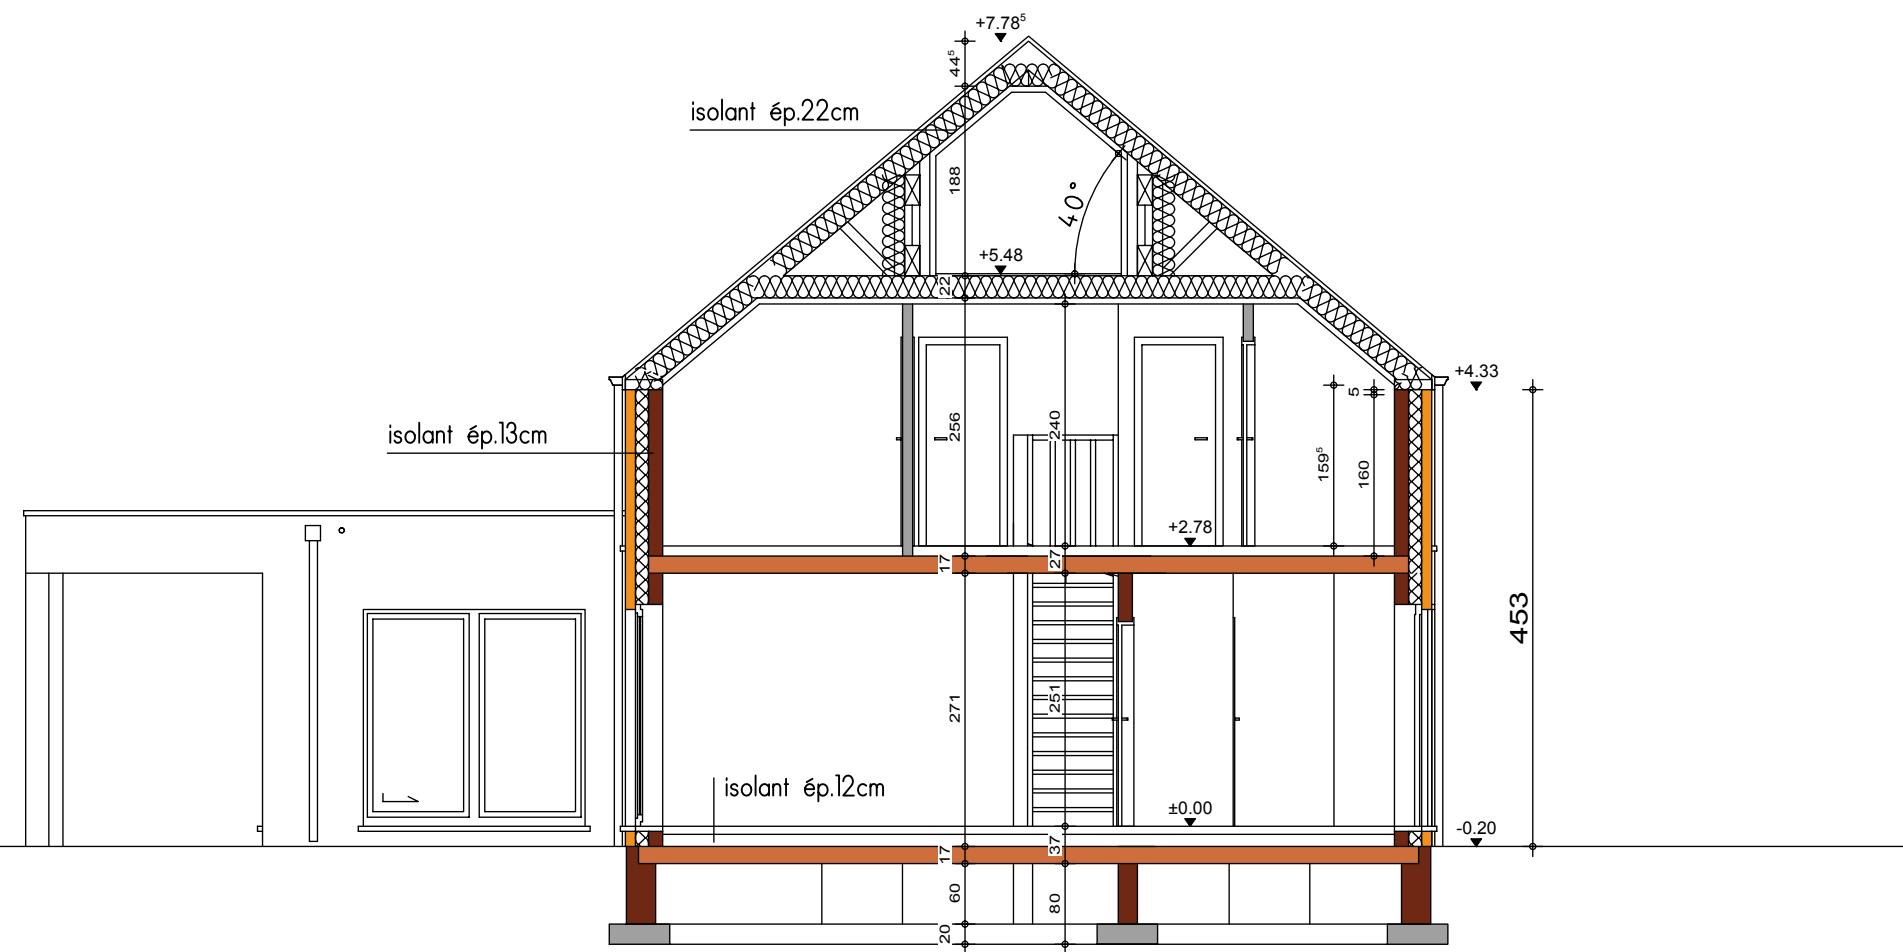


COUPE AA







FACADE AVANT

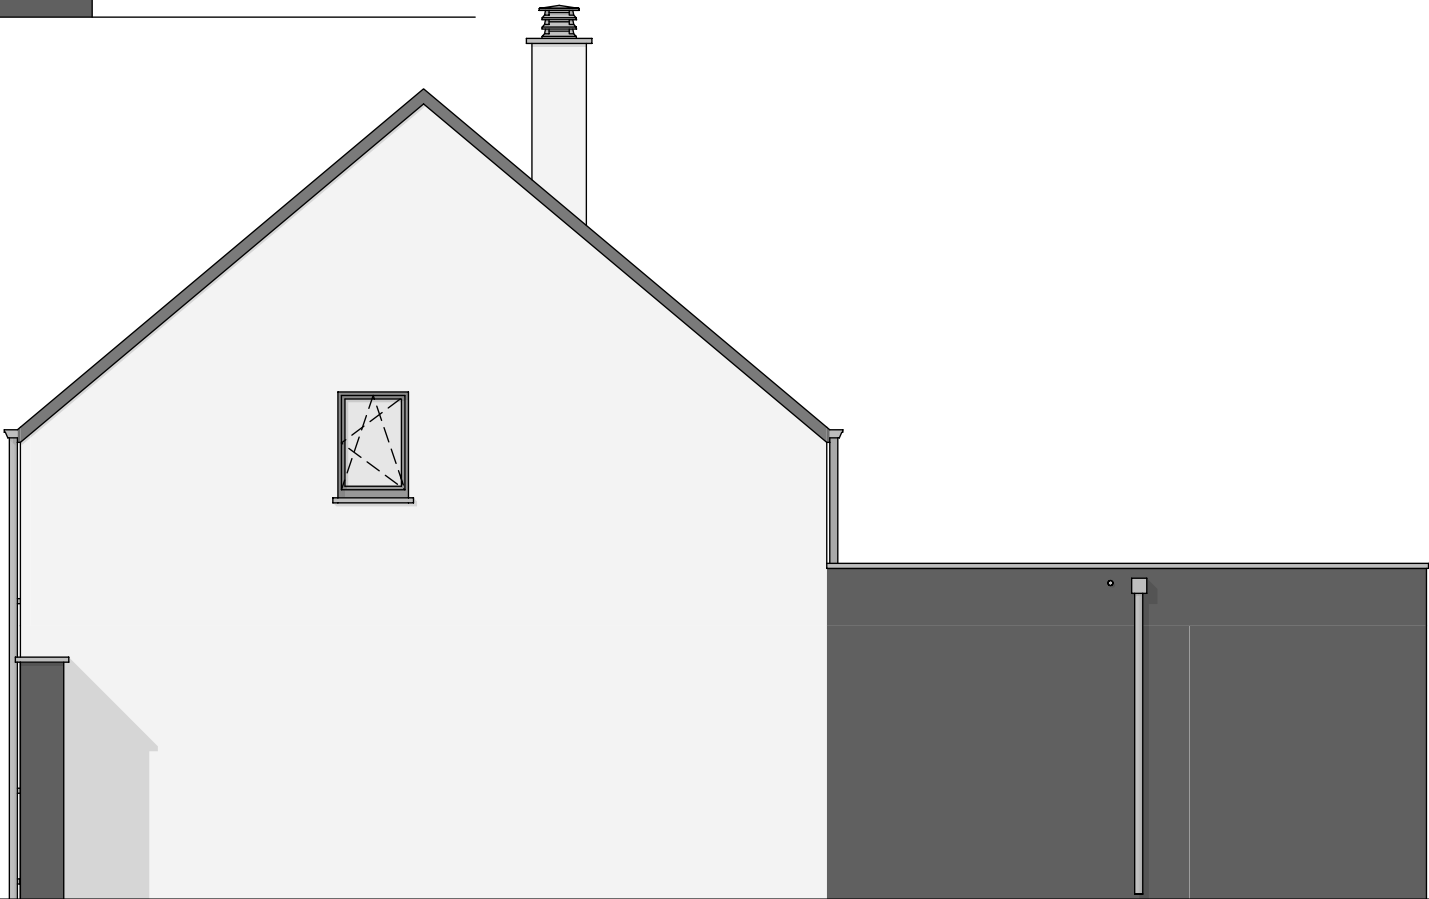

PIGNON DROIT



FACADE ARRIERE



PIGNON GAUCHE