


Légende					
HE	Hors Entreprise	OEM	Ouverture d'Extraction Mécanique	EP	Eaux Pluviales
TE	Terre Excavée	OAM	Ouverture d'Alimentation Mécanique	EU	Eaux Usées
ST	Surface Terrassement	Sortie SF	Sortie de la ventilation Simple Flux	EF	Eaux Fécales
NE	Niveau d'Excavation	Gaine PPV	Gaine Panneau Photovoltaïque	VV	Vide Ventilé
TN	Terrain Naturel	Poignée TBT	Poignée à clef sécurité	CVO	Chambre de Visite
TF	Terrain Fini	VE	Volet Électrique	VS	Ventilation Secondaire
NIV.	Niveau	✱	Symbole des interrupteurs volet	Chaud.	Chaudière
Ht.	Hauteur	FSC	Fixe Simple Cadre	STP	Sterput
HSP	Hauteur sous Plafond	FDC	Fixe Double Cadre	M.à.l.	Machine à laver
SP	Surface de Pièce	Blocs TC	Blocs Terre Cuite	L.m.	Lave main
SV	Surface Vitrage	Isolant LM	Isolant Laine Minérale	Reg.	Regard
HA	Hauteur d'Allège	Isolant PU	Isolant Polyuréthane	"Y" CEP	Coude "Y" pour le remplissage de la Citerne d'Eau Pluviale
BA	Béton Armé	PM	Poutrelle Métallique		
HEA/HEB/HEM/IPE	Type de poutrelle métallique + Section		Escalier sans CM		Escalier sans Contremarche
Invisivent	Grille de ventilation au dessus du châssis		Escalier avec CM S. face		Escalier avec Contremarche Simple Face
Extenseur	Élément remplaçant la grille de ventilation pour garder l'alignement des vitrages		Escalier avec CM D. face		Escalier avec Contremarche Double Face
			15 MAR 18.3/22.5		15 Marches, Hauteur 18.3cm / Giron 22.5cm

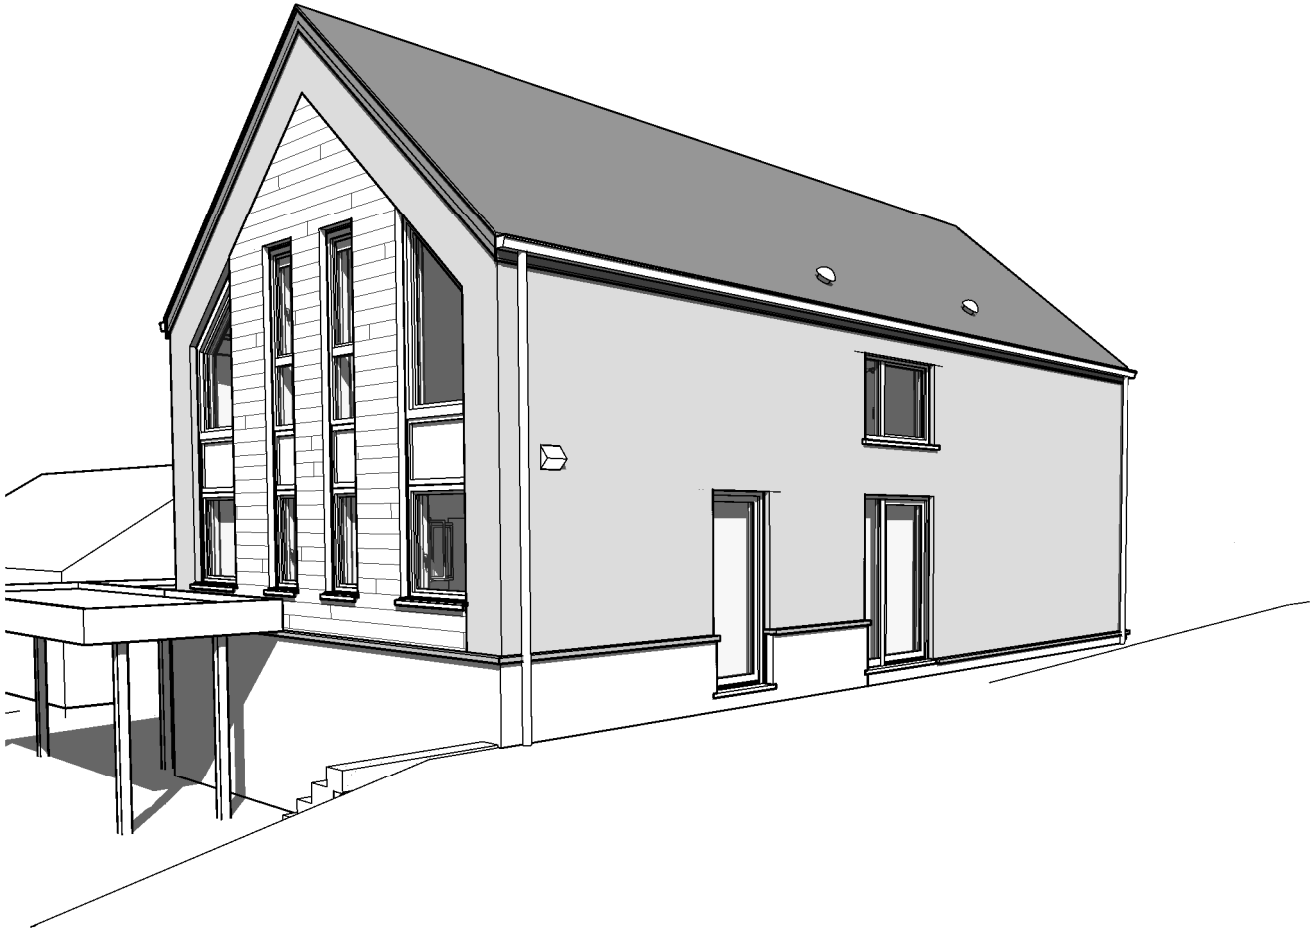

Matériaux			
Maçonnerie	Brique rouge	Couverture	Ardoises artificielles
		Rives	Ardoisées
Soubassement	Idem Parement	Chéneaux et T.D.	Rond en zinc noir prépatiné
Linteau		Châssis	ALU + panneaux noir ALU + triple vitrage intercalaire thermix
Seuils	En petit granit	Bardage	Ardoises artificielles

La cotation des plans correspond aux dimensions entre surfaces brutes et ne prend pas en compte les épaisseurs des revêtements tels que enduits muraux, plafonnages, faïences, carrelages, et les surépaisseurs des chapes nécessaires.
Ce plan est établi conformément au cahier des charges.
La société d'architecture conserve en toute hypothèse ses droits d'auteur et notamment l'entière propriété artistique de ses études et plans avec l'exclusivité des droits de reproduction de ceux-ci et de l'oeuvre exécutée et ce sous toutes les formes et de quelque manière que ce soit.

Projet

CONSTRUCTION D'UNE MAISON UNIFAMILIALE

Situation	Province	Namur			
	Commune	5530 Yvoir		Division	6
	Adresse	Rue Herleuvaux			
	Lotissement	4/LAP3/2010/78/252L		délivré le	02/06/16
	Cadastre	Section B n° 166a3		Lot n°	4a

Futur Propriétaire du terrain & futur acquéreur	Mr. BARRE Jean-Louis	signature
	Quai des Péniches 69 32 E 1000 Bruxelles Tél :0486/50.26.60 jib@paris-brest.be	


Architecte	Société Internationale d'Architecture		signature
	PIXEL PARK - Chaussée de Marche 598 B - 5101 NAMUR Tél. : 081/58.24.13 e-mail : info@sia-arch.eu représentée par MENTEN J-P		

Promoteur	Thomas & Piron HOME s.a.	signature
	La Besace n°14 6852 OUR-PALISEUL Tél. : 061/53.11.11	

Titre	●	Vues en plan	Ech.1/50	dossier n° 42102/LEMA/LAJU/WACA
	●	Coupes	Ech.1/50	
	●	Façades	Ech.1/75-1/50	code fichier BARREJEA
	●	Implantation	Ech.1/200	
	○	Profils terrain		suivi AP AP2 du 05/07/22
	○	Perspectives		
				Plan n° AP_A3-01

Ind.	Nature des Modifications	Date	Dess.	Réservé à l'administration



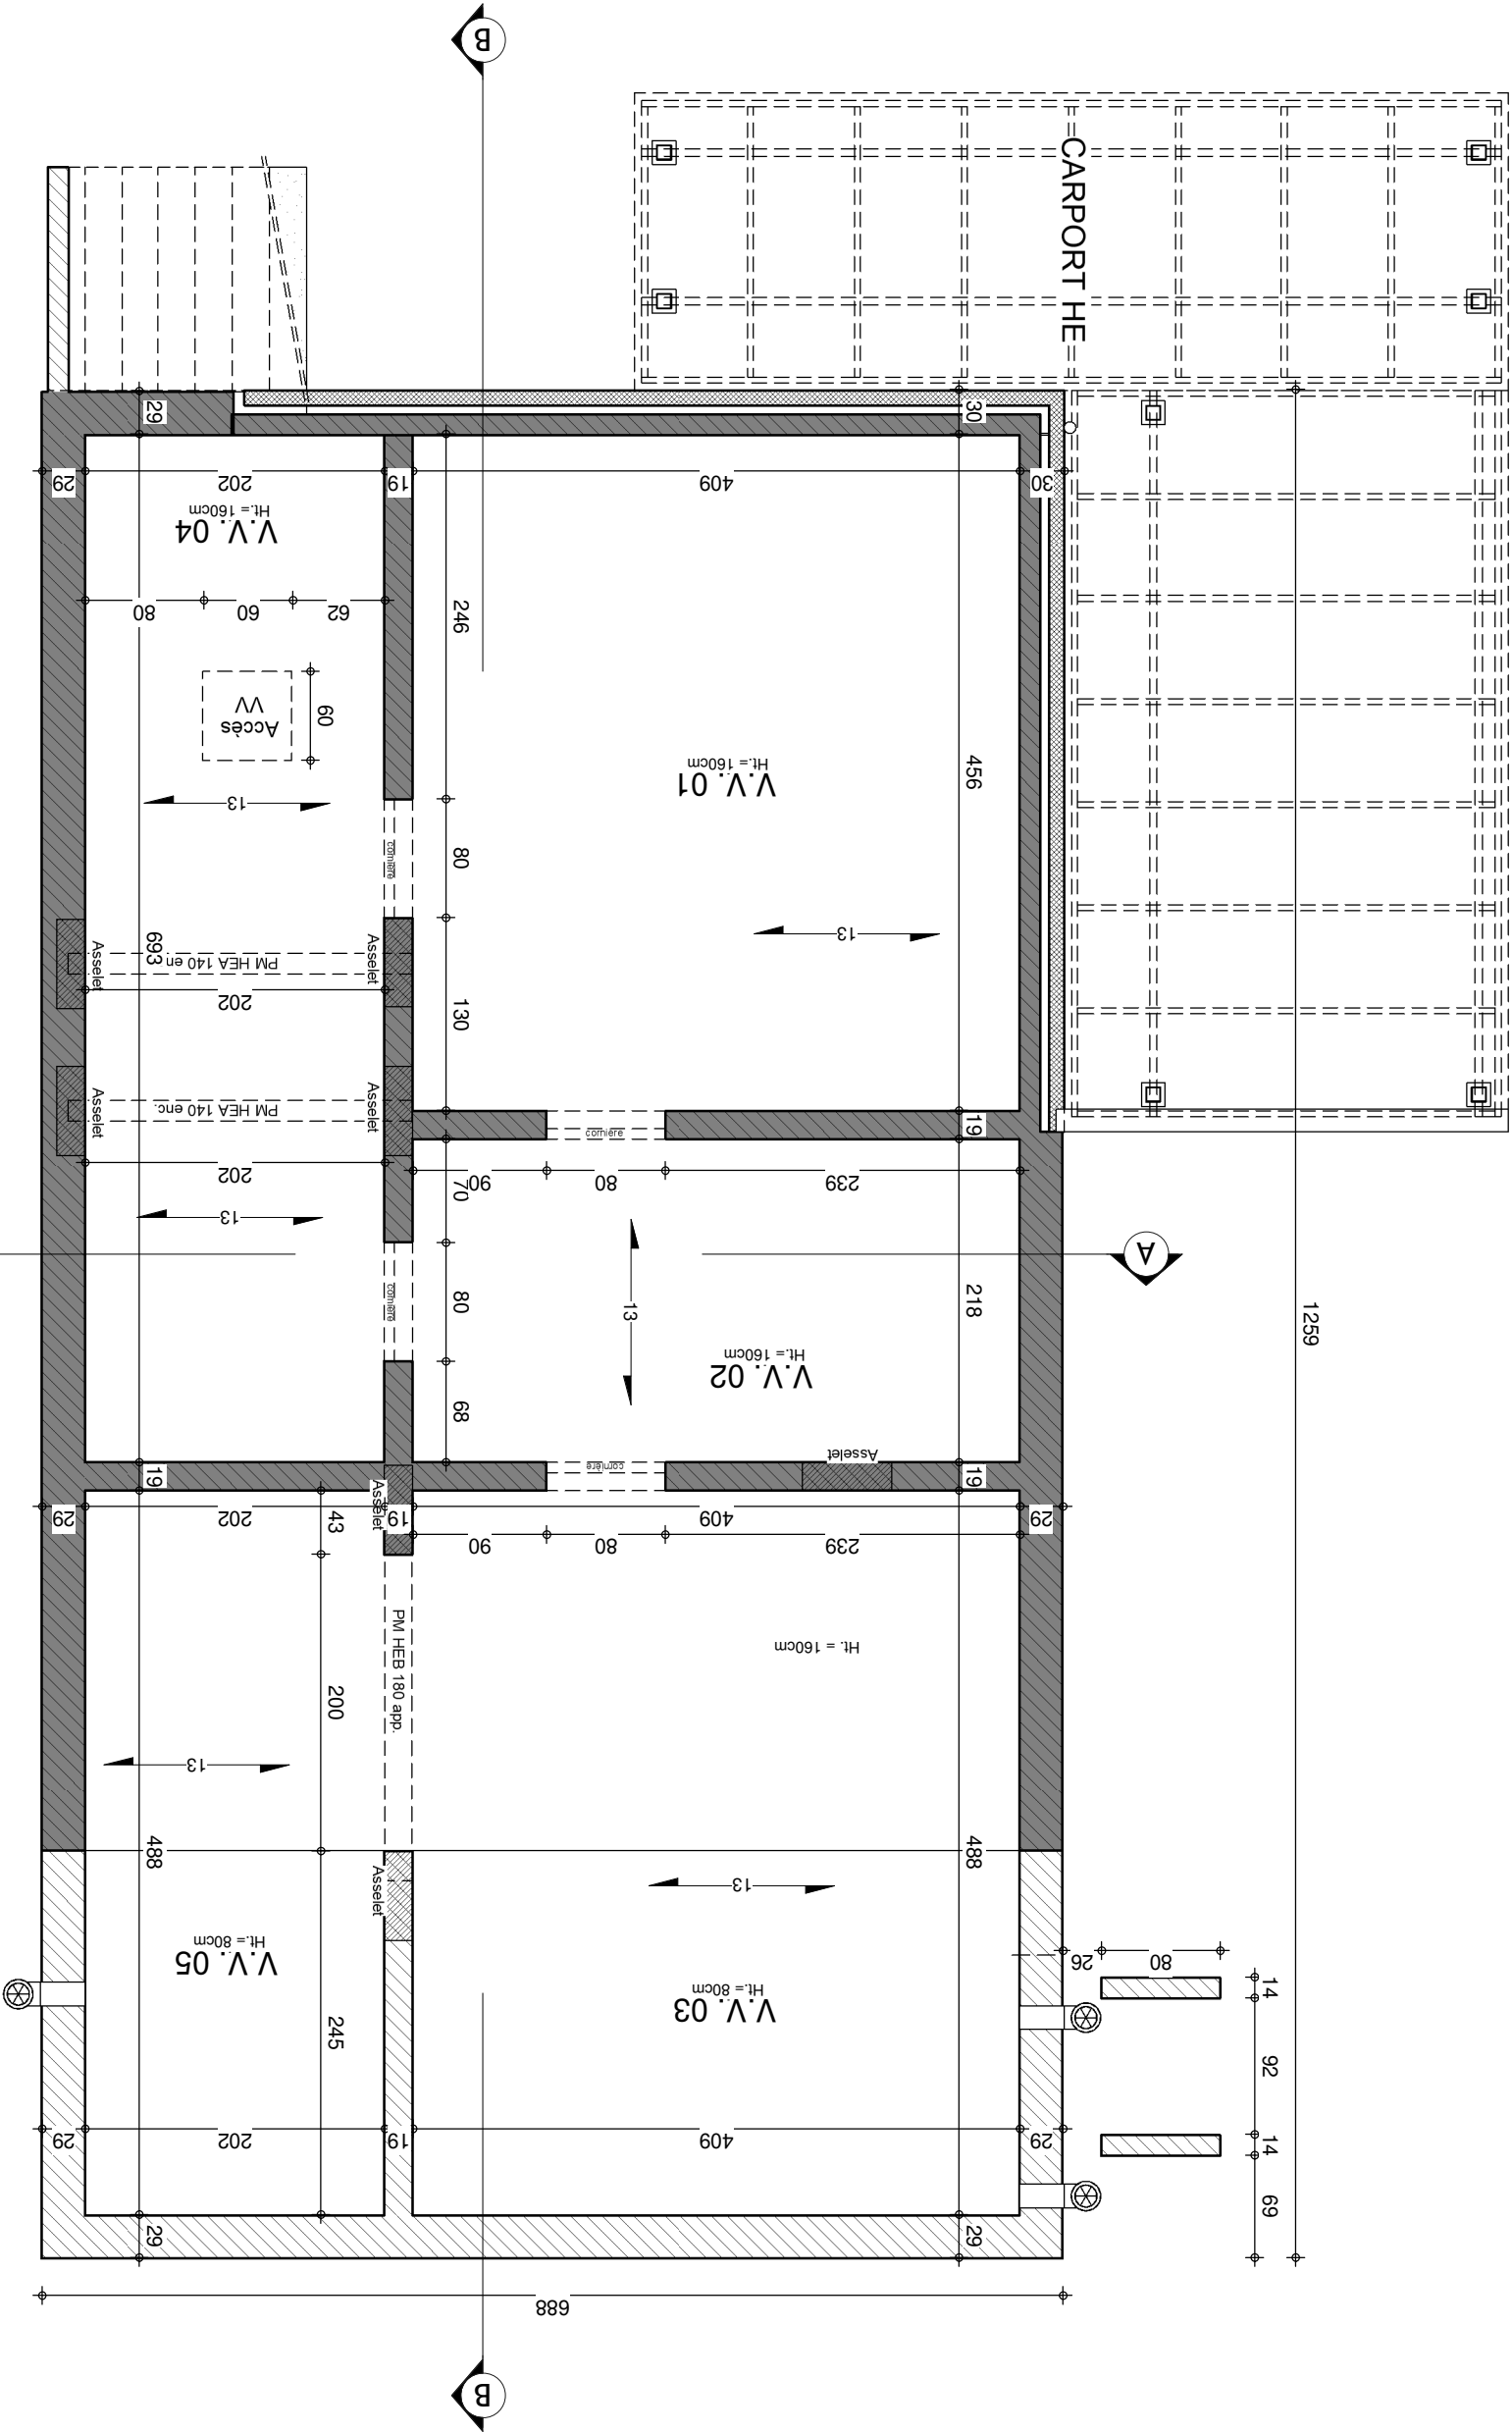


SOUS-SOL : Egouttage


Le présent projet reste la propriété de la S.A. THOMAS & PIRON. Il est protégé par la législation en matière de création et ne peut en aucun cas faire l'objet d'une copie même partielle sans l'autorisation de l'auteur.


AP-.02-42102/LEMA/LAUU/WACA	
Date :	05/07/22
Echelle :	1/50



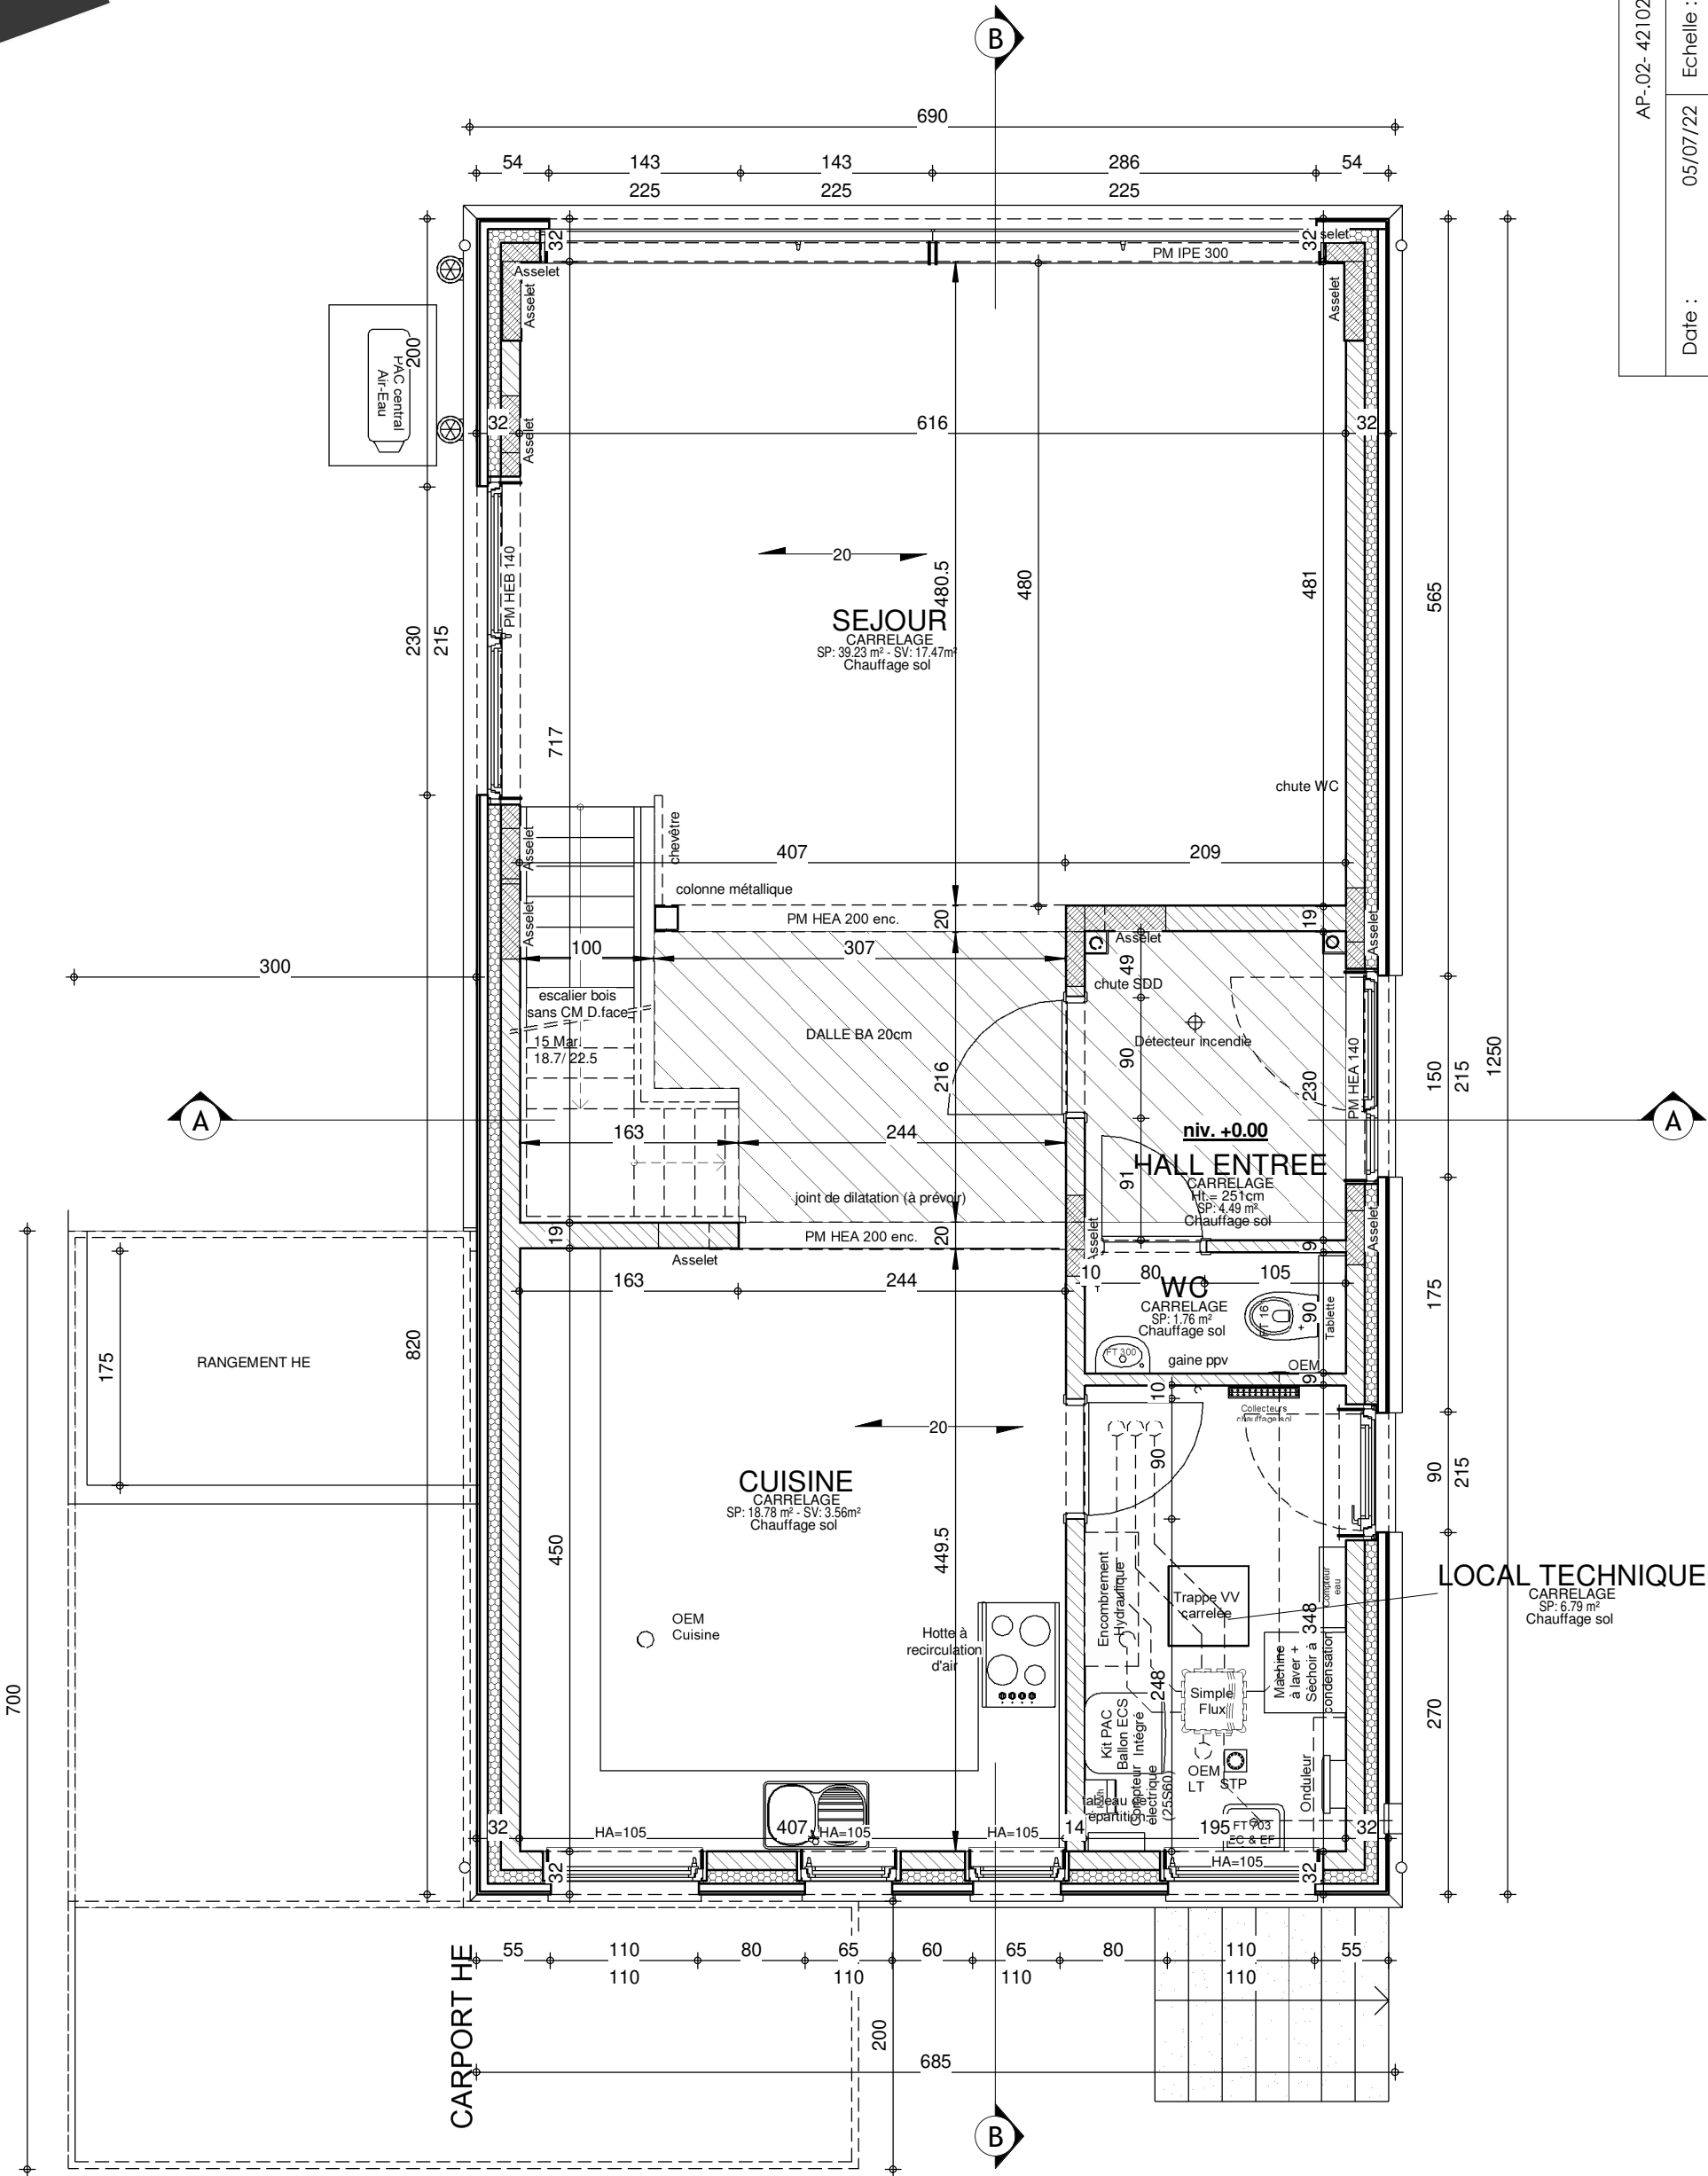

AP-02- 42102/LEMA/LAJU/WACA	1/50
Date :	05/07/22
Echelle :	

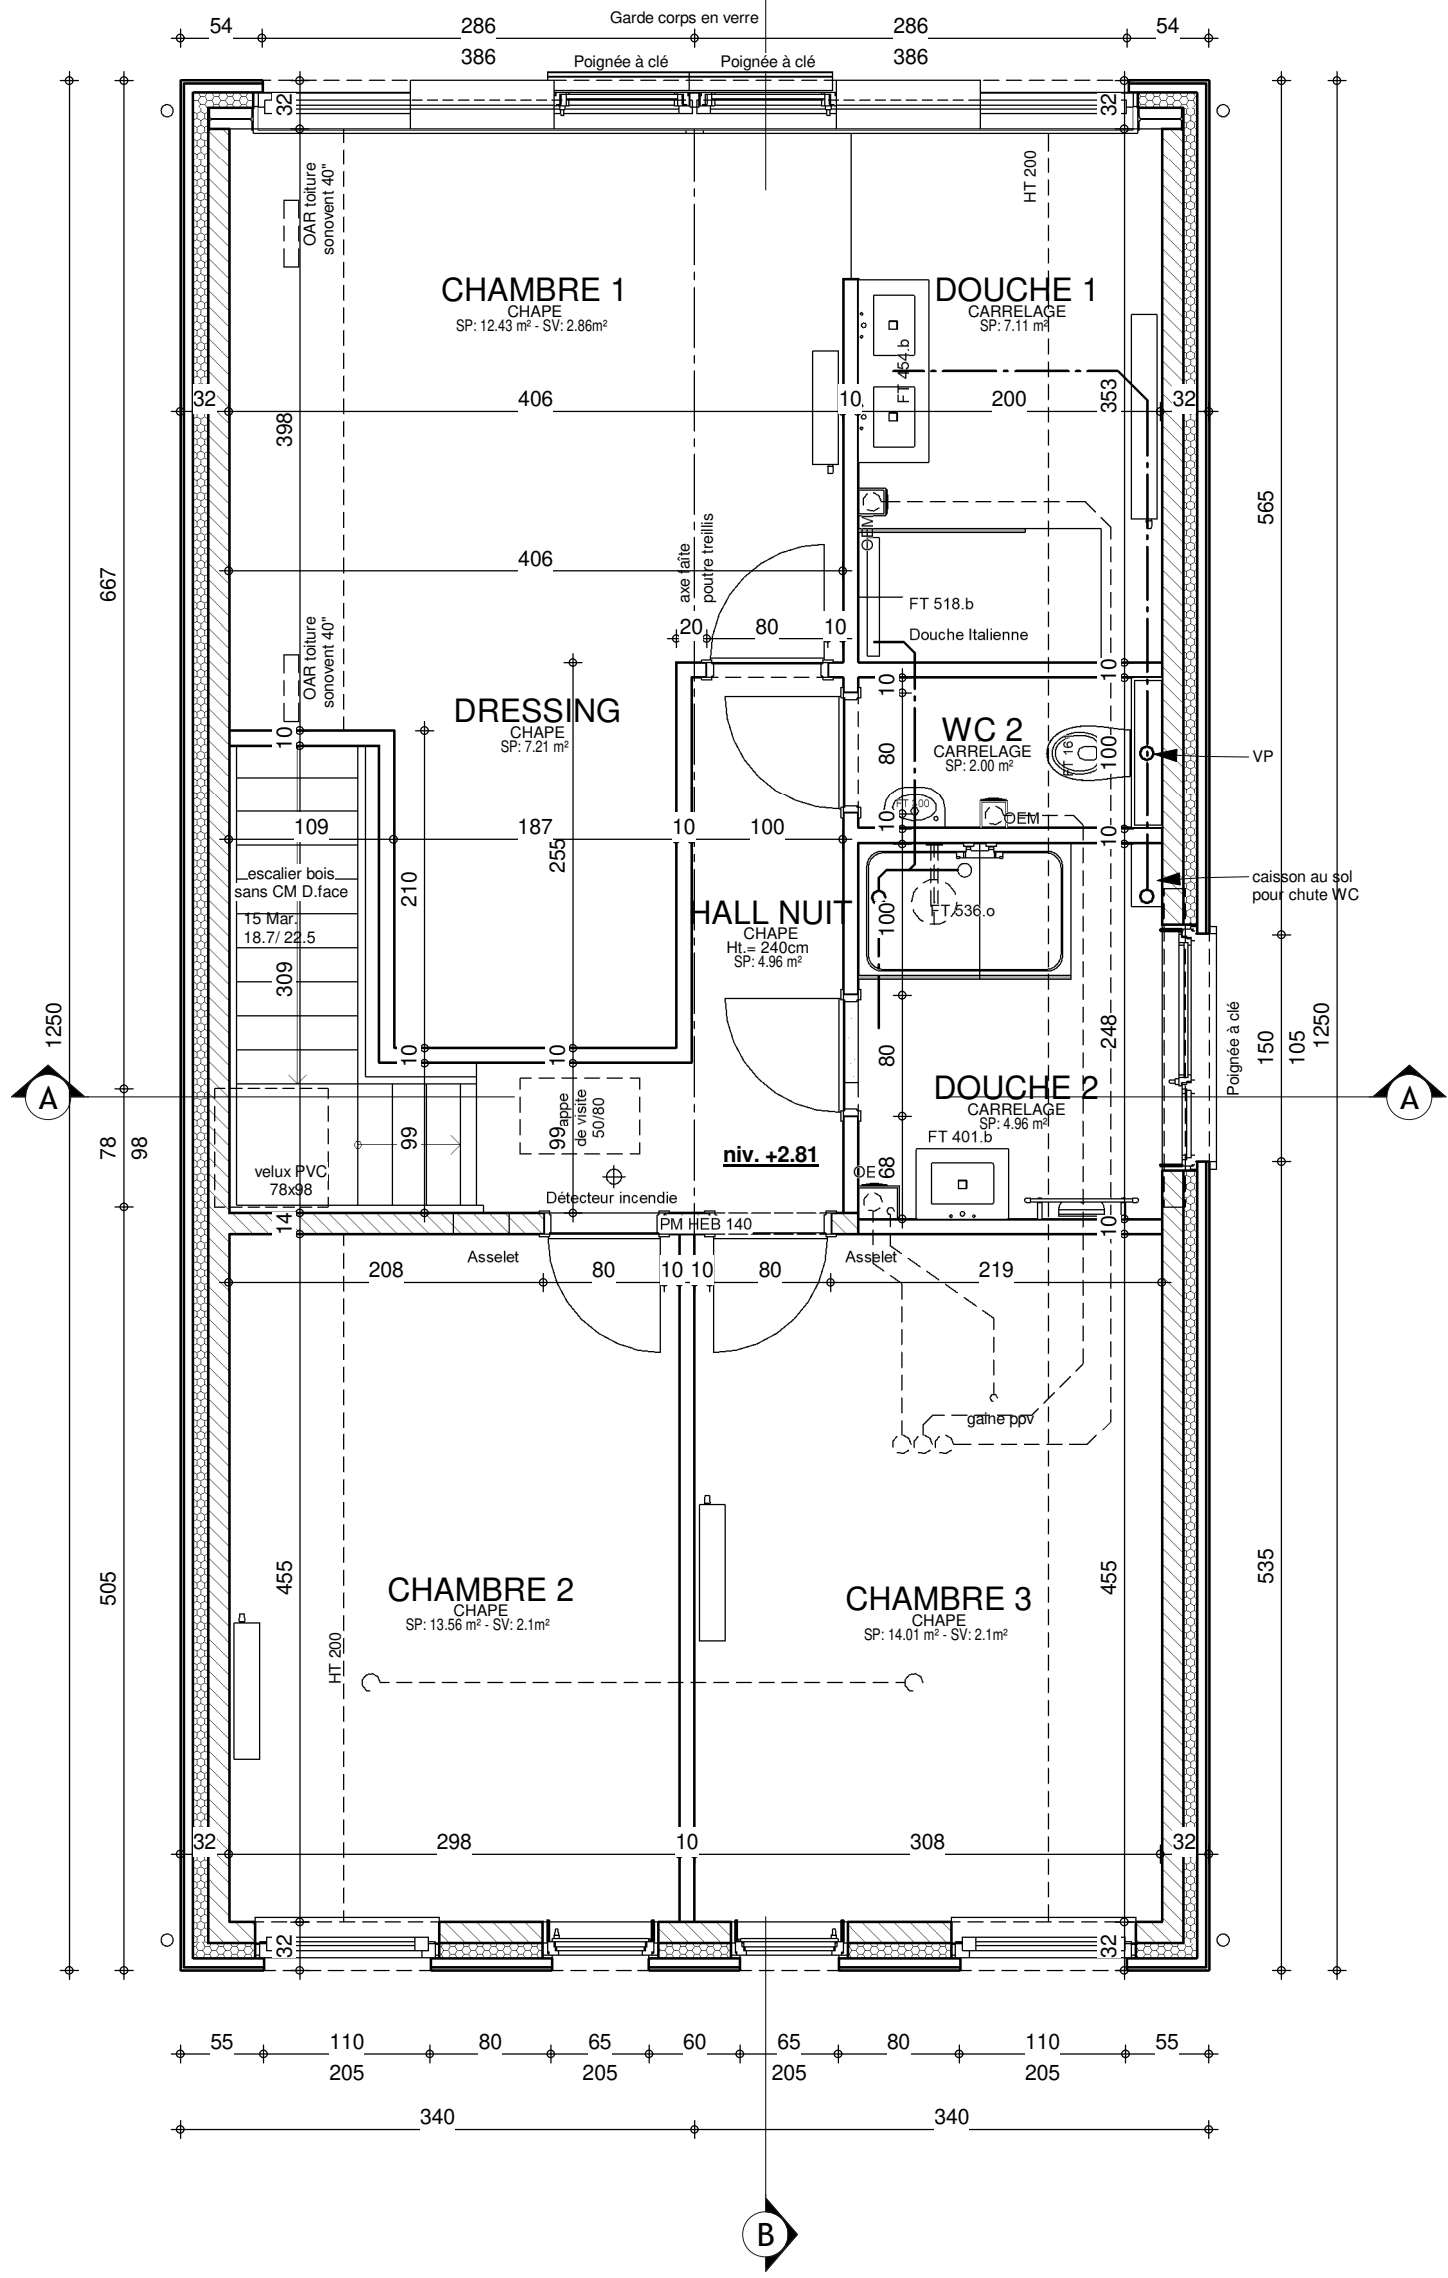


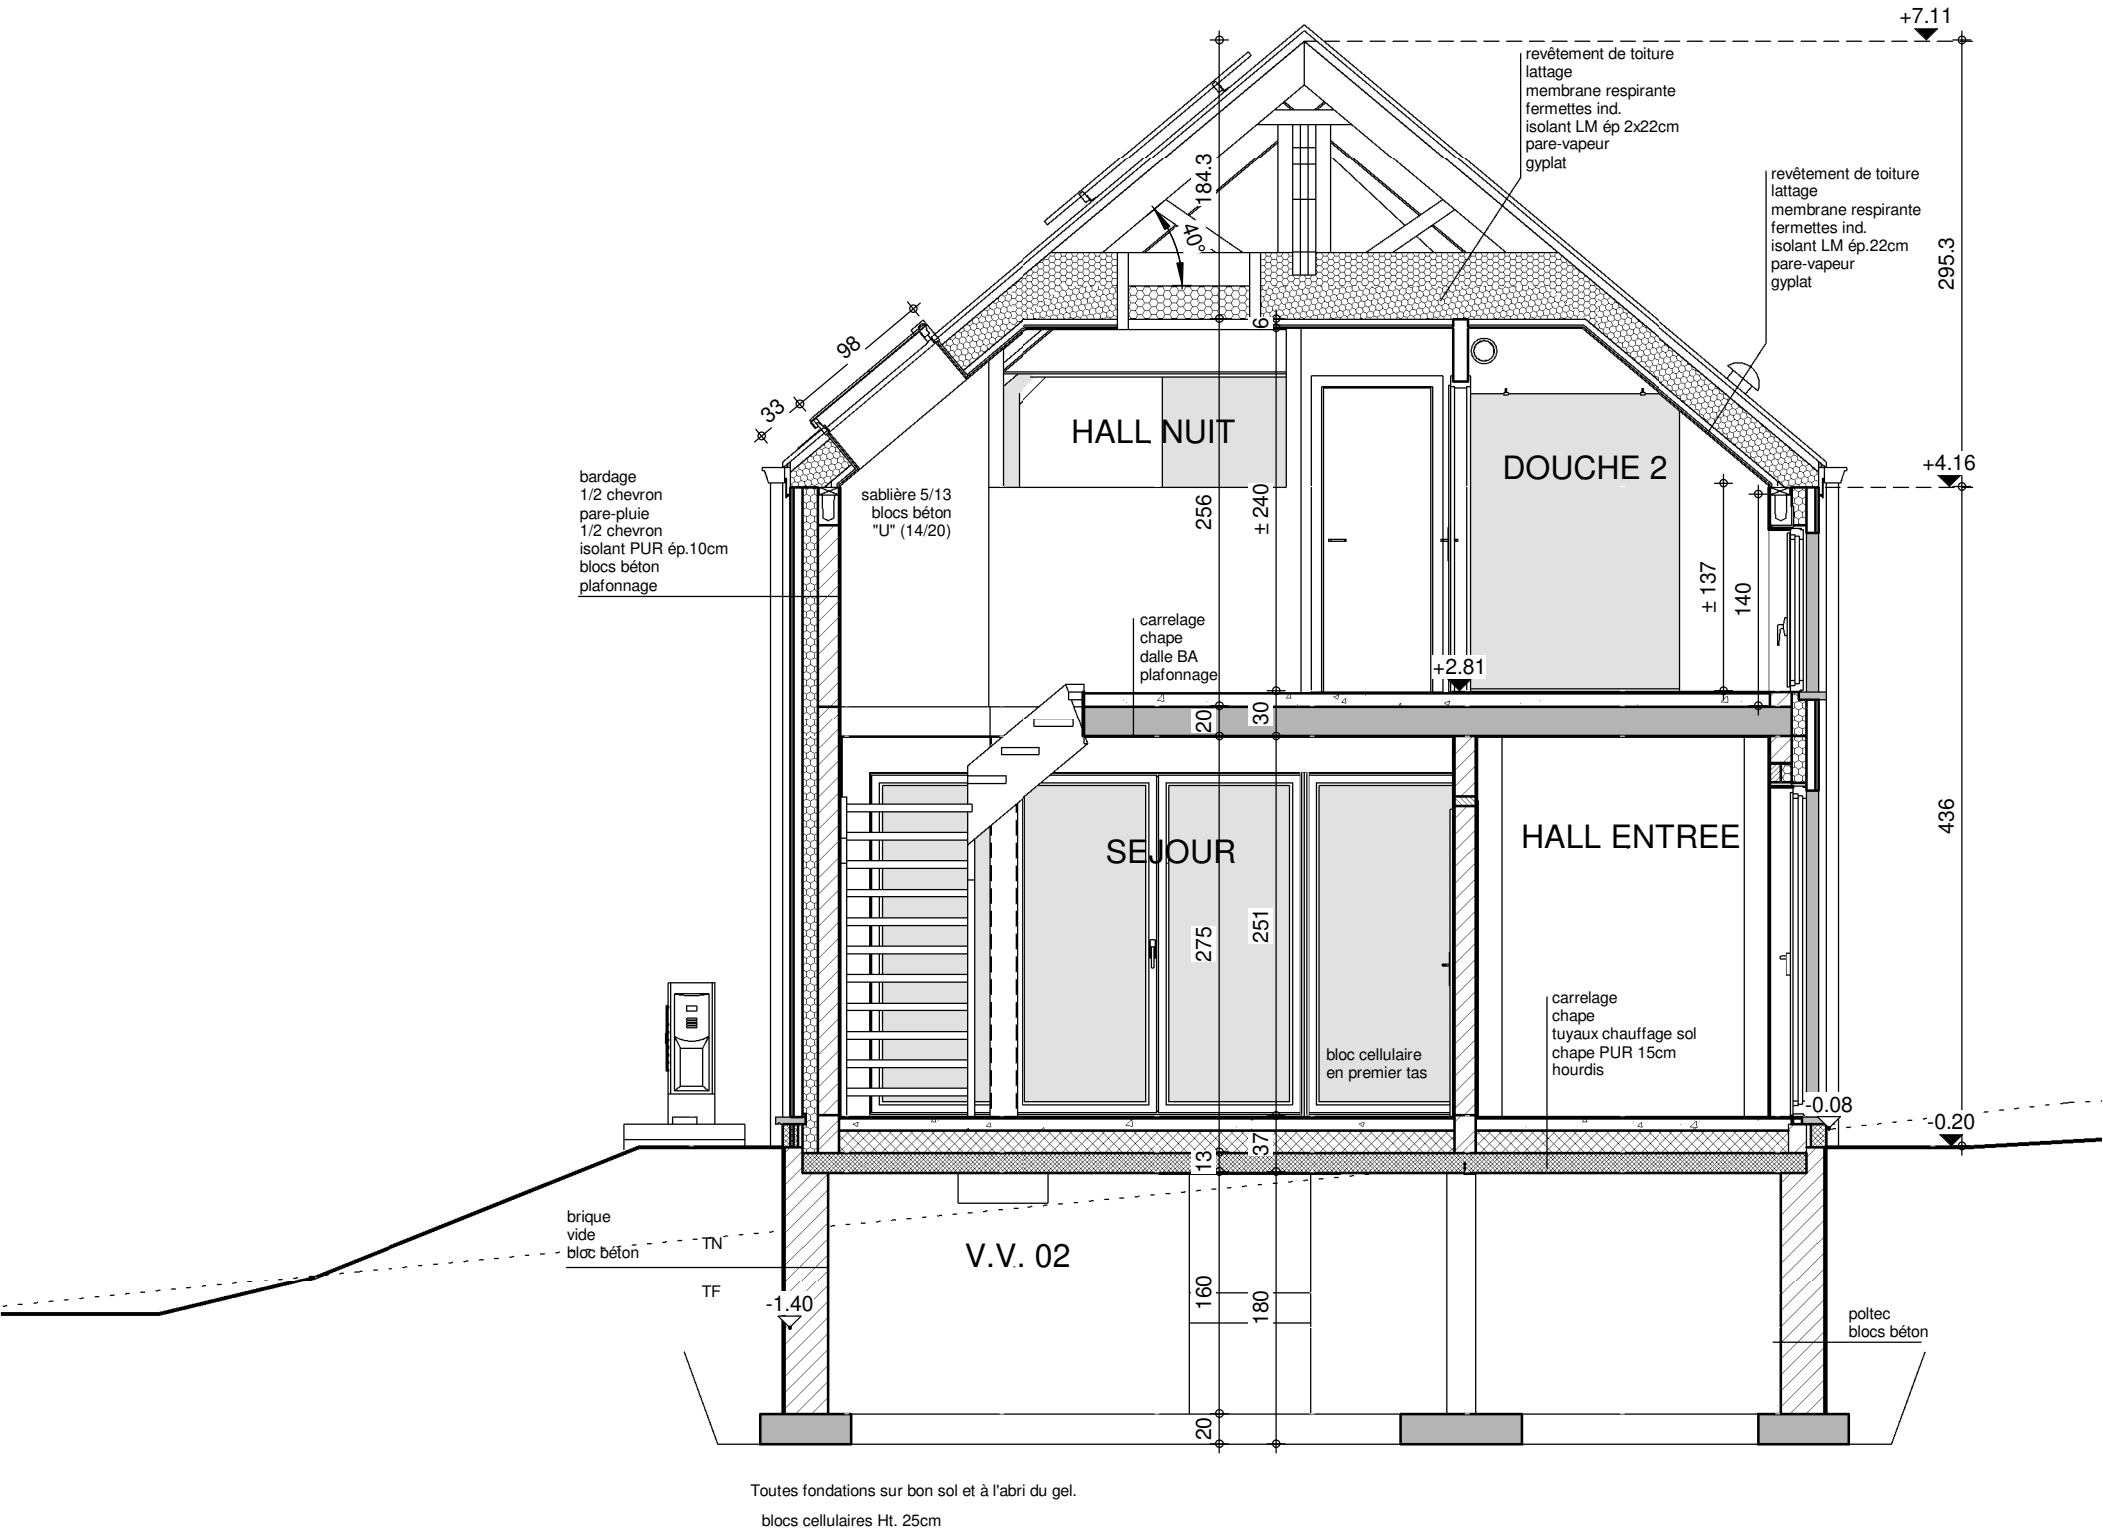

COUPE AA





AP-02- 42102/LEMA/LAJU/WACA			
Date :	05/07/22	Echelle :	1/50

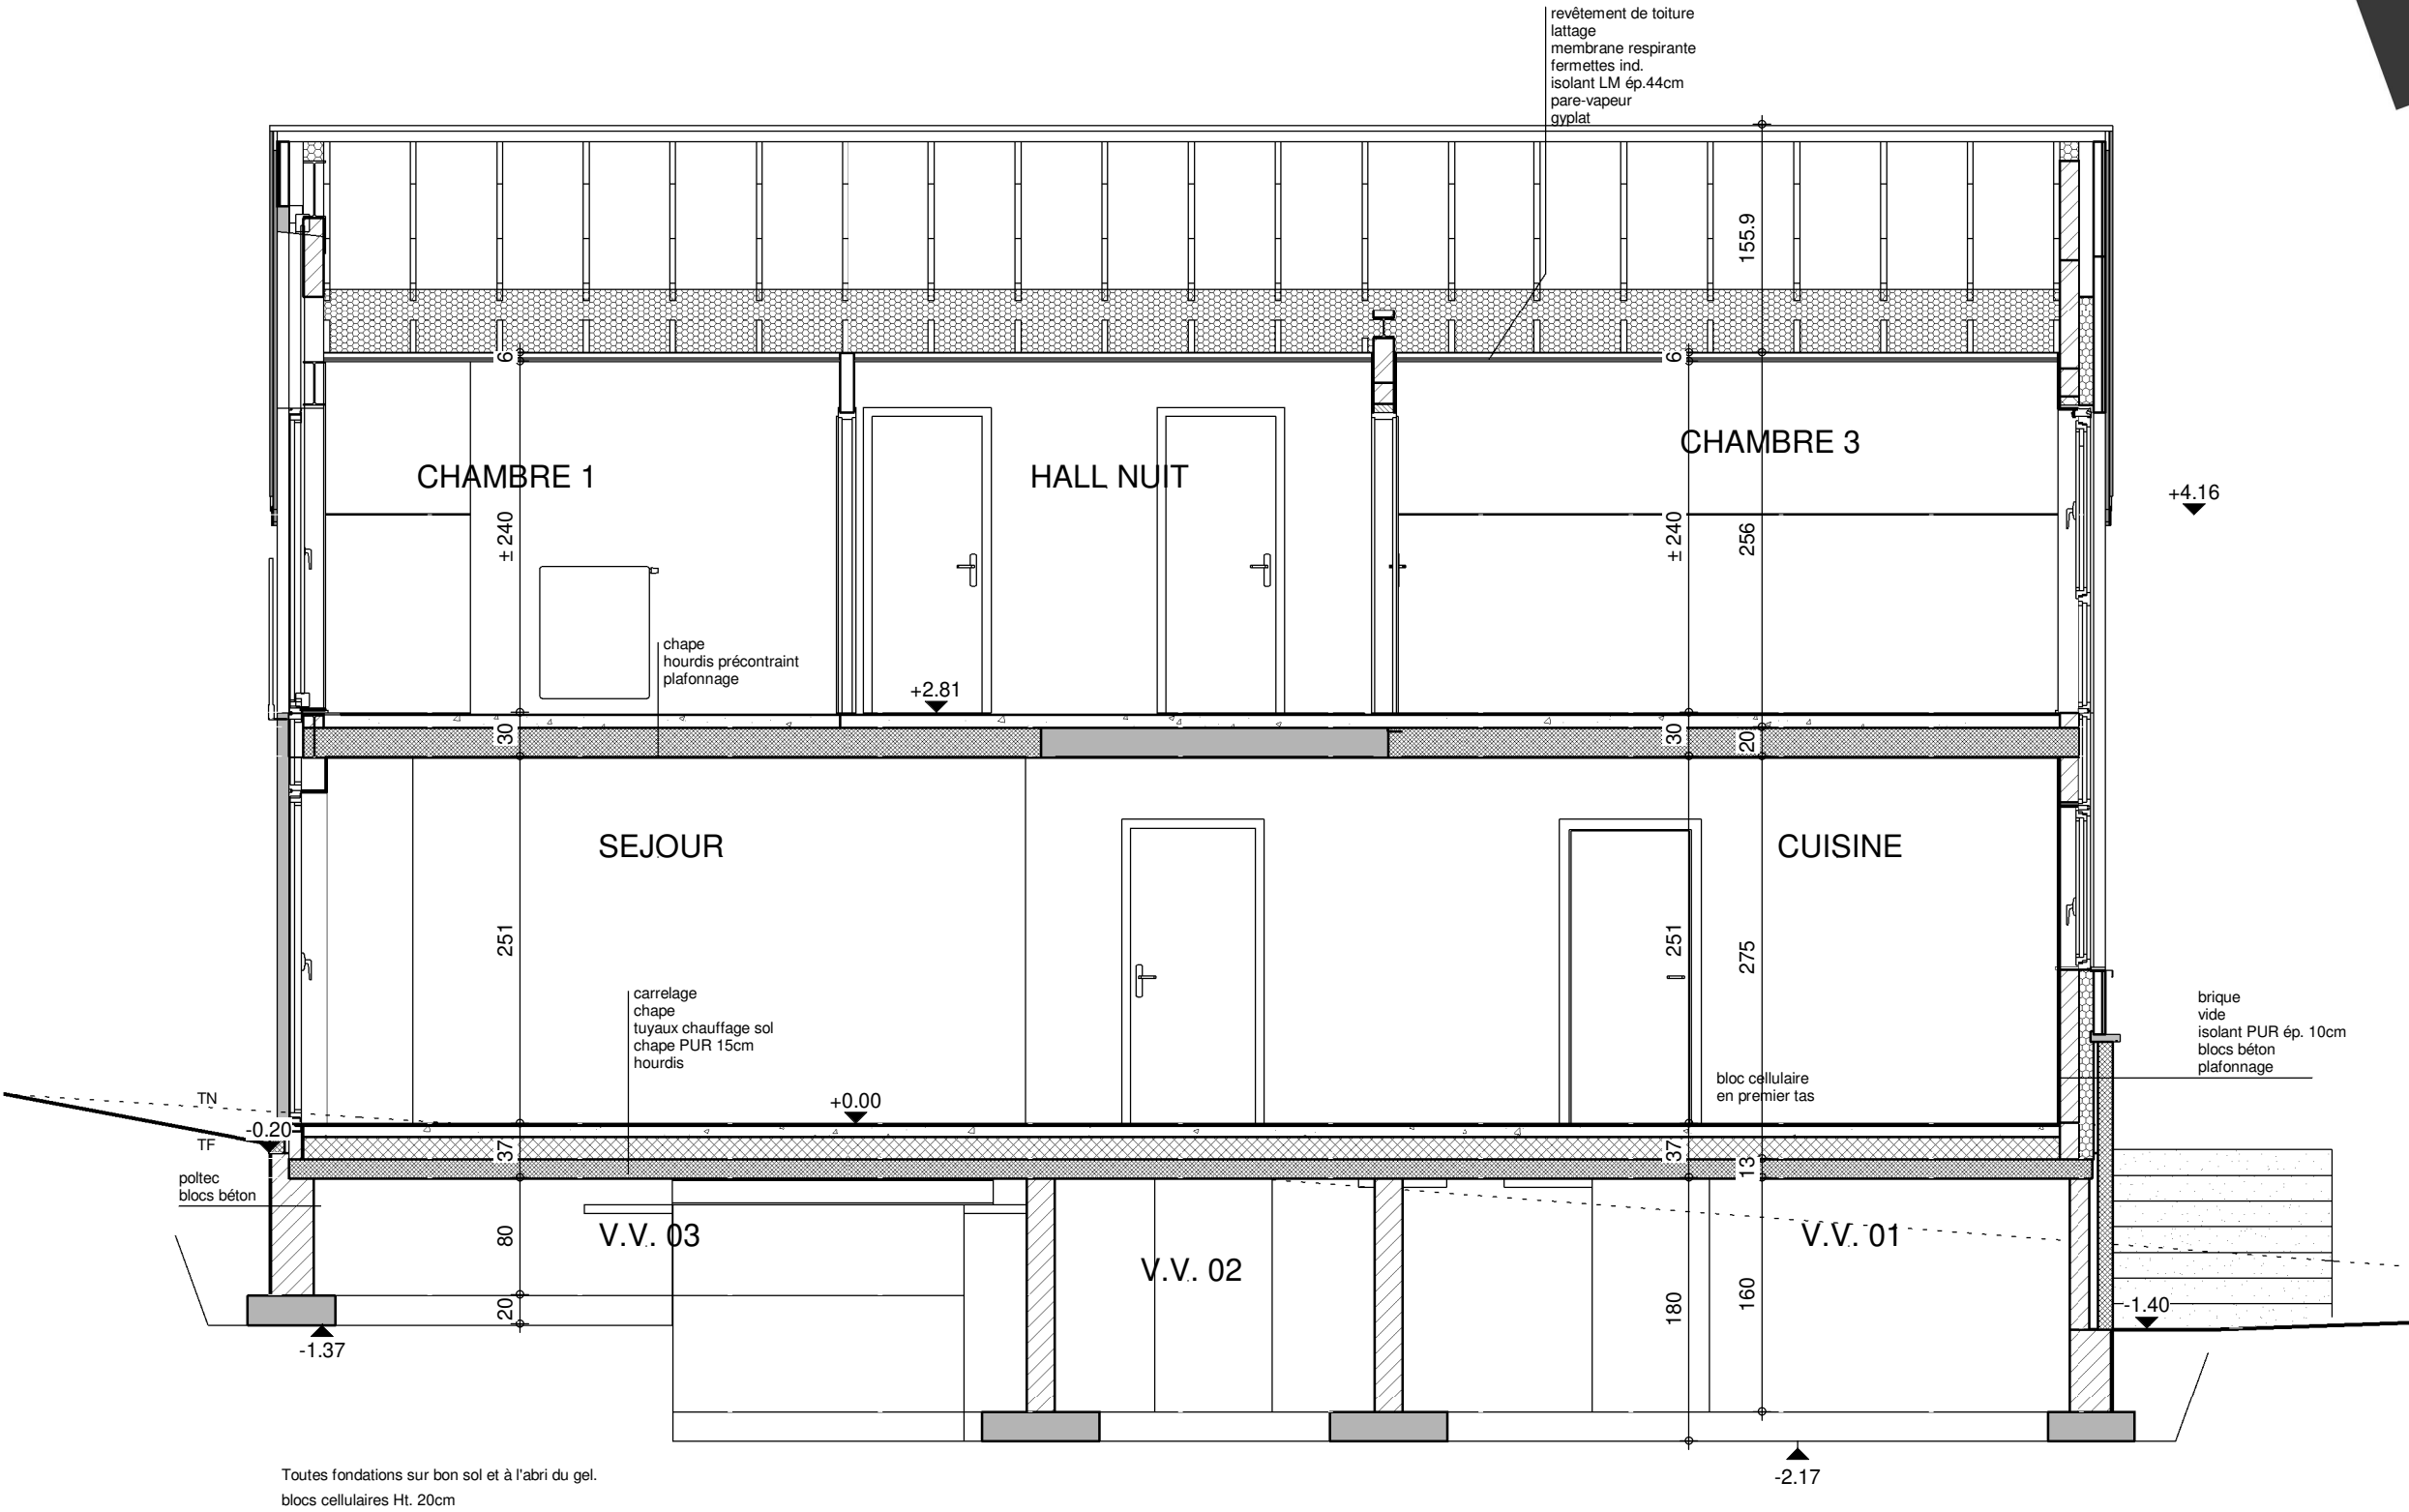

COUPE BB

AP-02- 42102/LEMA/LAJU/WACA			
Date :	05/07/22	Echelle :	1/50



Le présent projet reste la propriété de la S.A. THOMAS & PIRON. Il est protégé par la législation en matière de création et ne peut en aucun cas faire l'objet d'une copie même partielle sans l'autorisation de l'auteur.

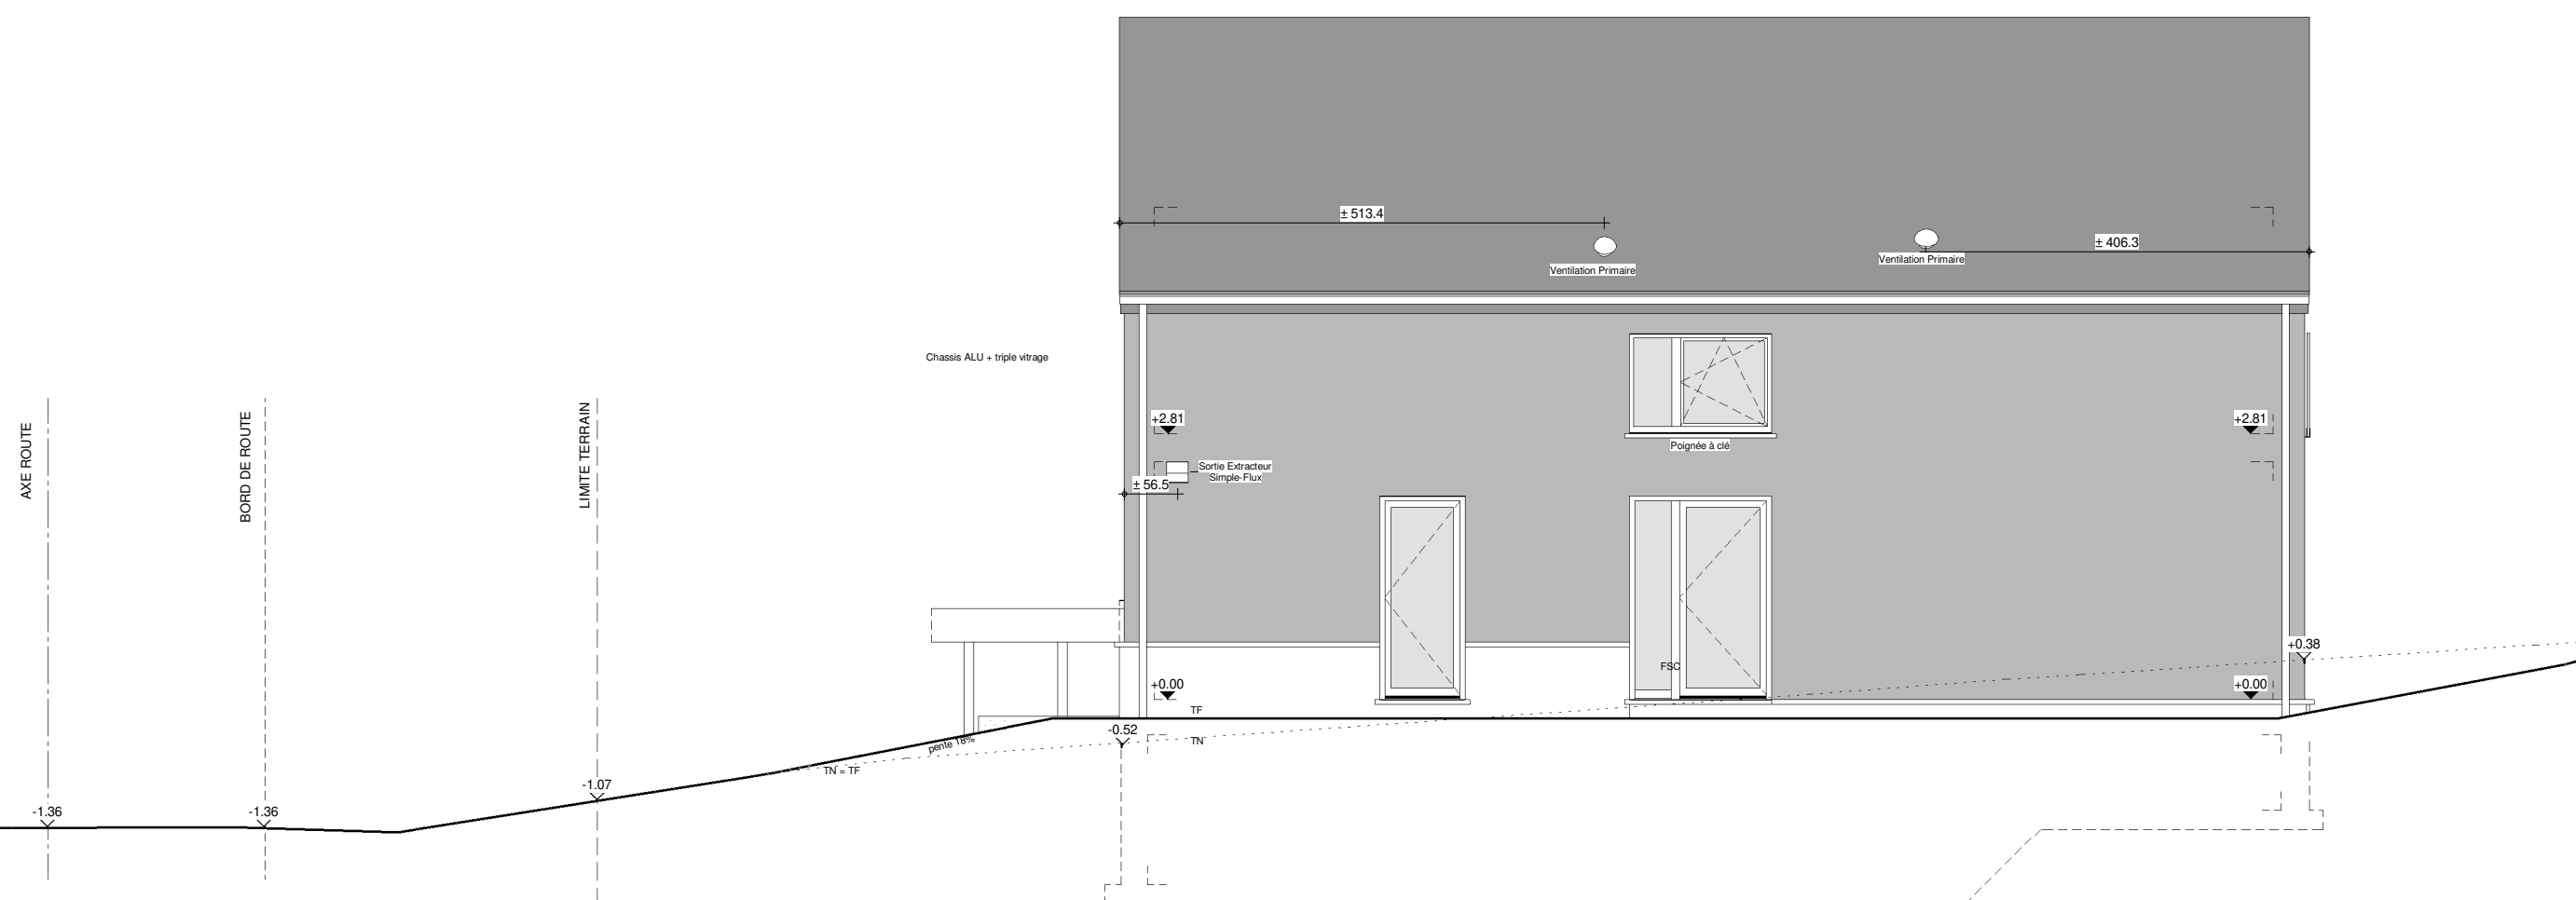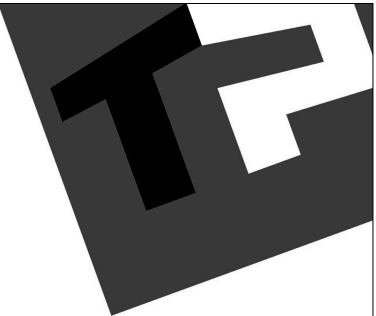

FACADE LATERALE DROITE




AP-.02- 42102/LEMA/LAJU/WACA			
Date :	05/07/22	Echelle :	1/75

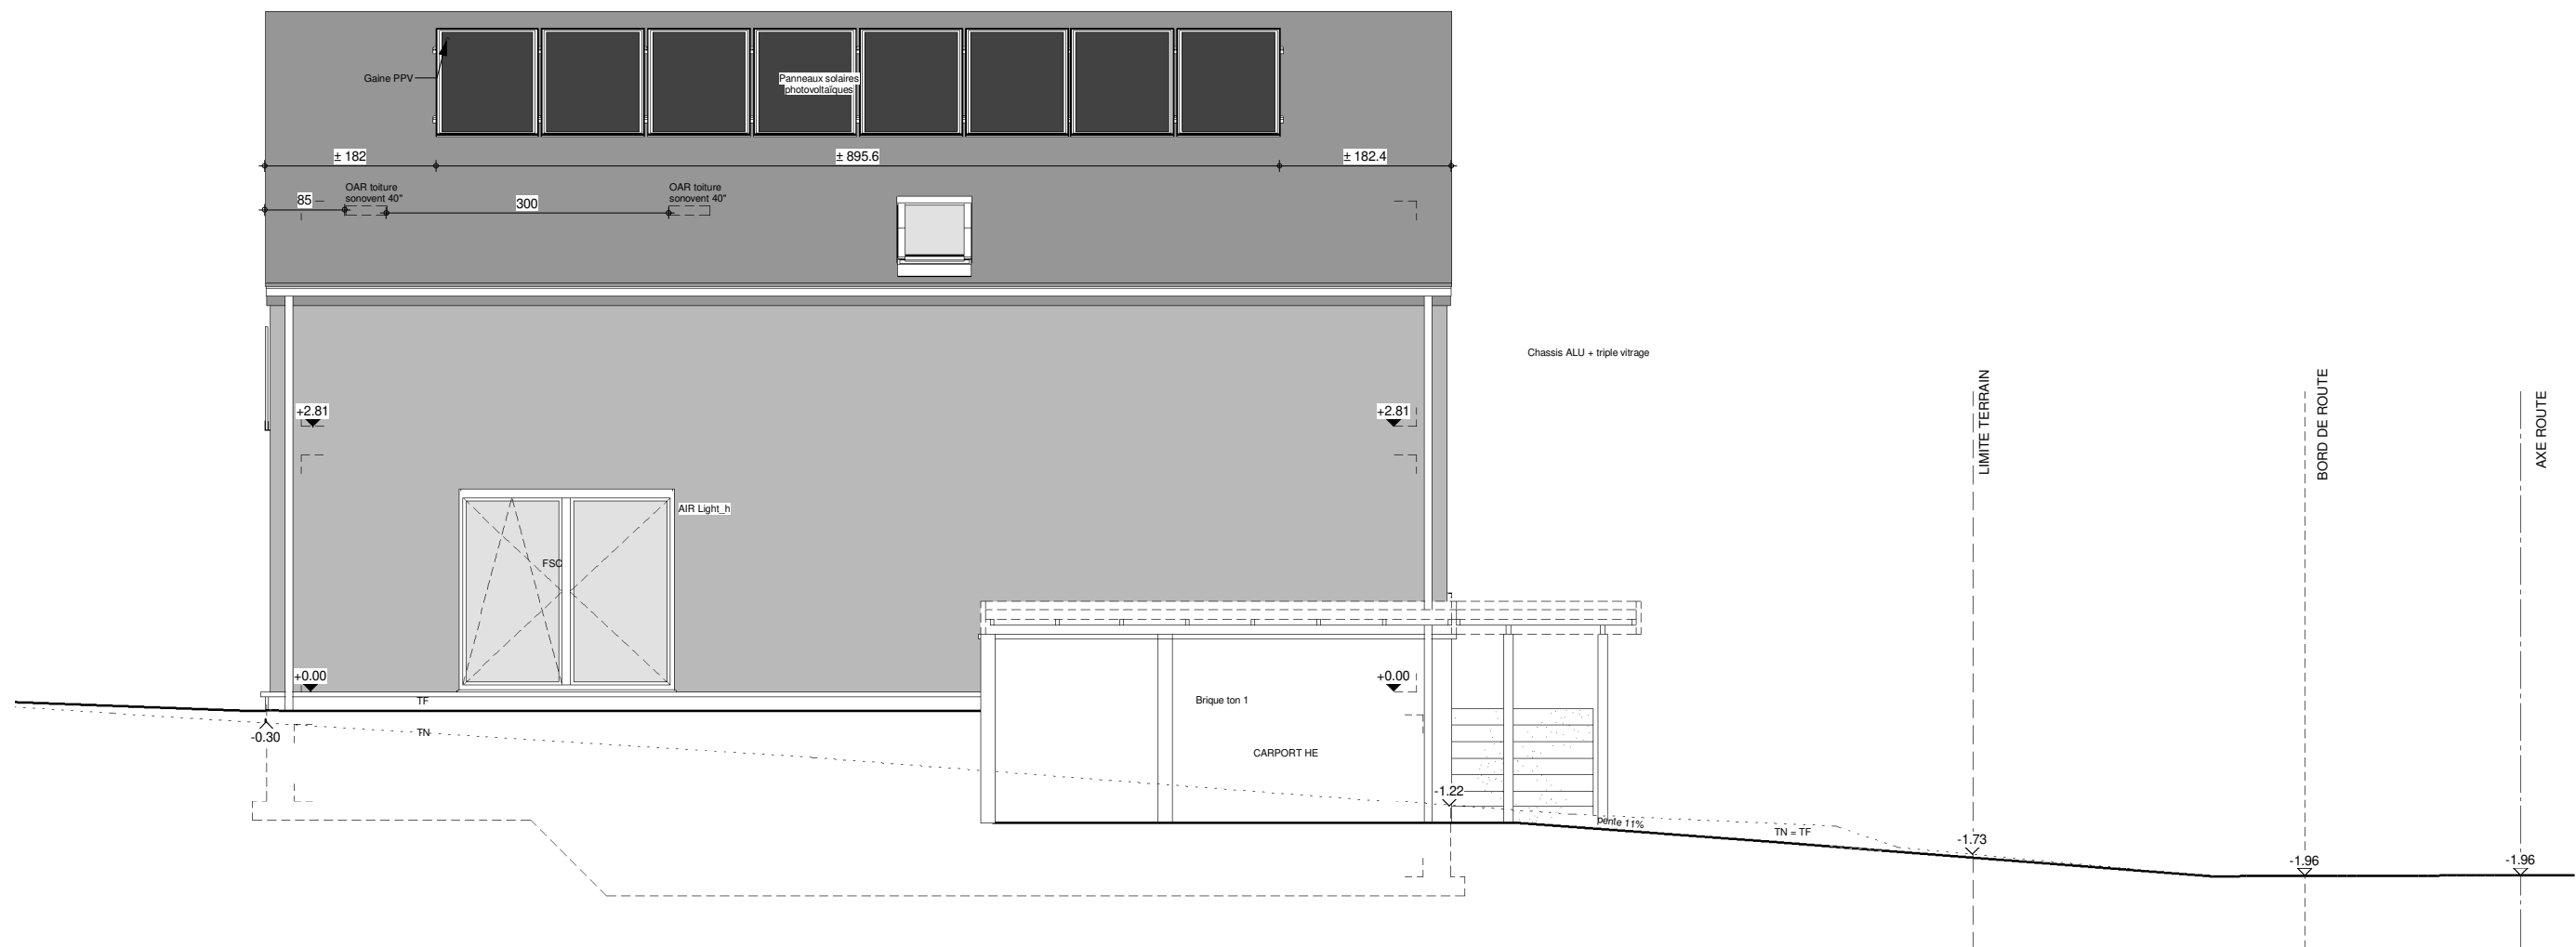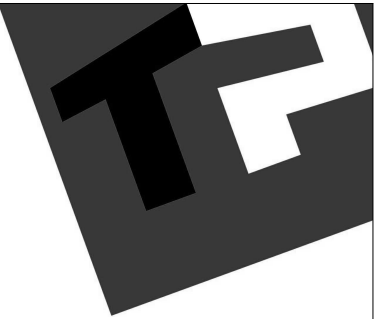

FACADE LATERALE GAUCHE


AP-.02- 42102/LEMA/LAJU/WACA			
Date :	05/07/22	Echelle :	1/75

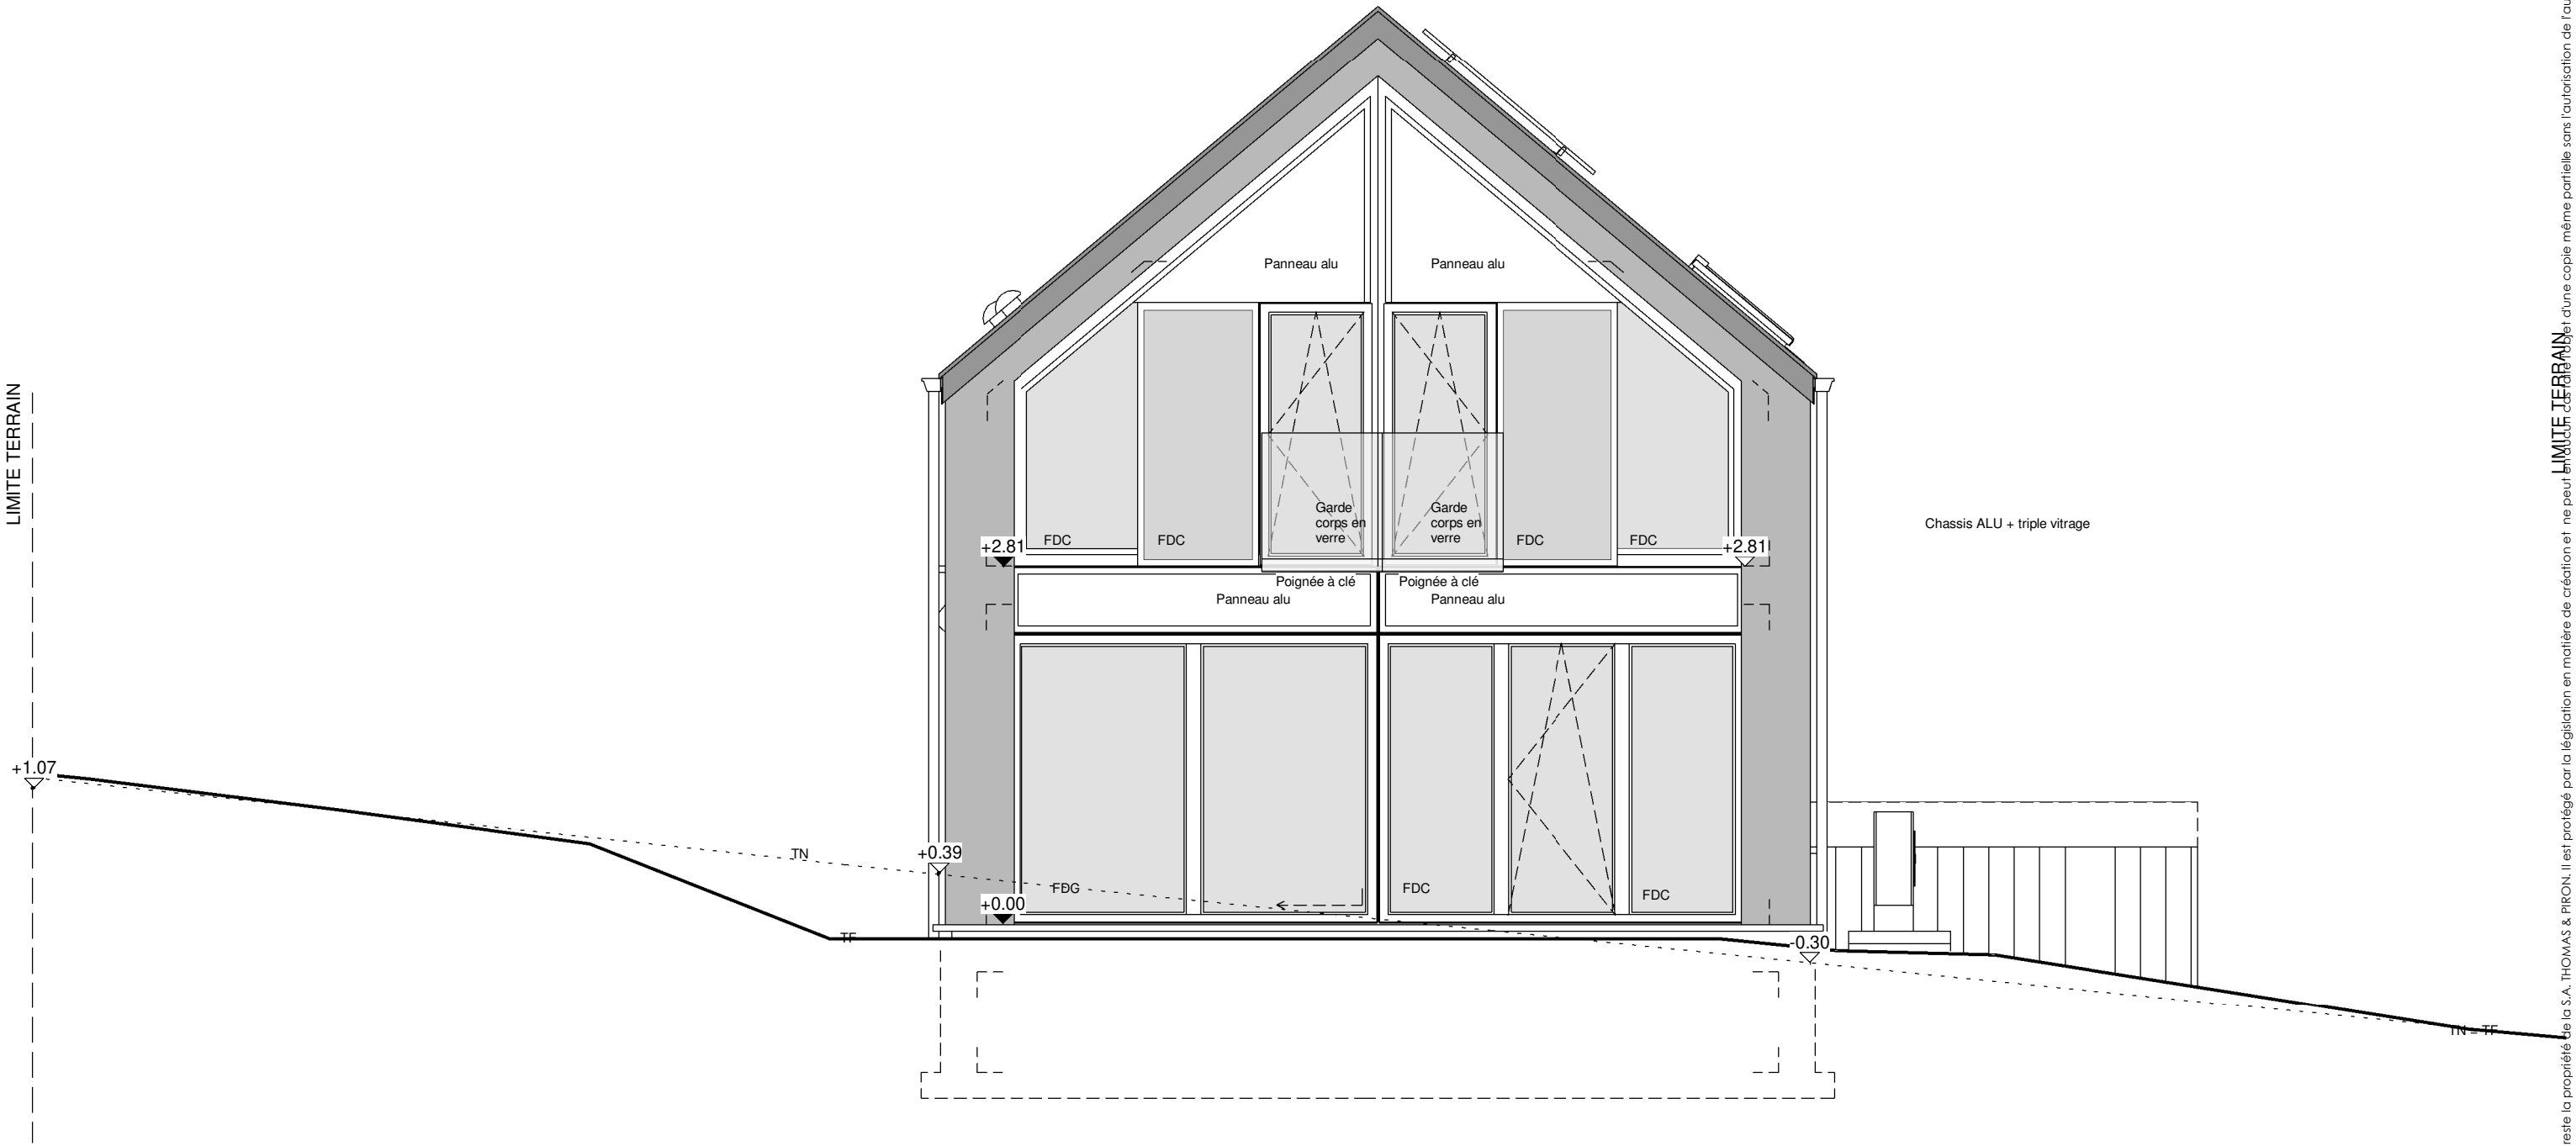

PIGNON ARRIERE

AP-02- 42102/LEMA/LAJU/WACA			
Date :	05/07/22	Echelle :	1/50

Le présent projet reste la propriété de la S.A. THOMAS & PIRON. Il est protégé par la législation en matière de création et ne peut être copié, réproduit ou diffusé sans l'autorisation de l'auteur.

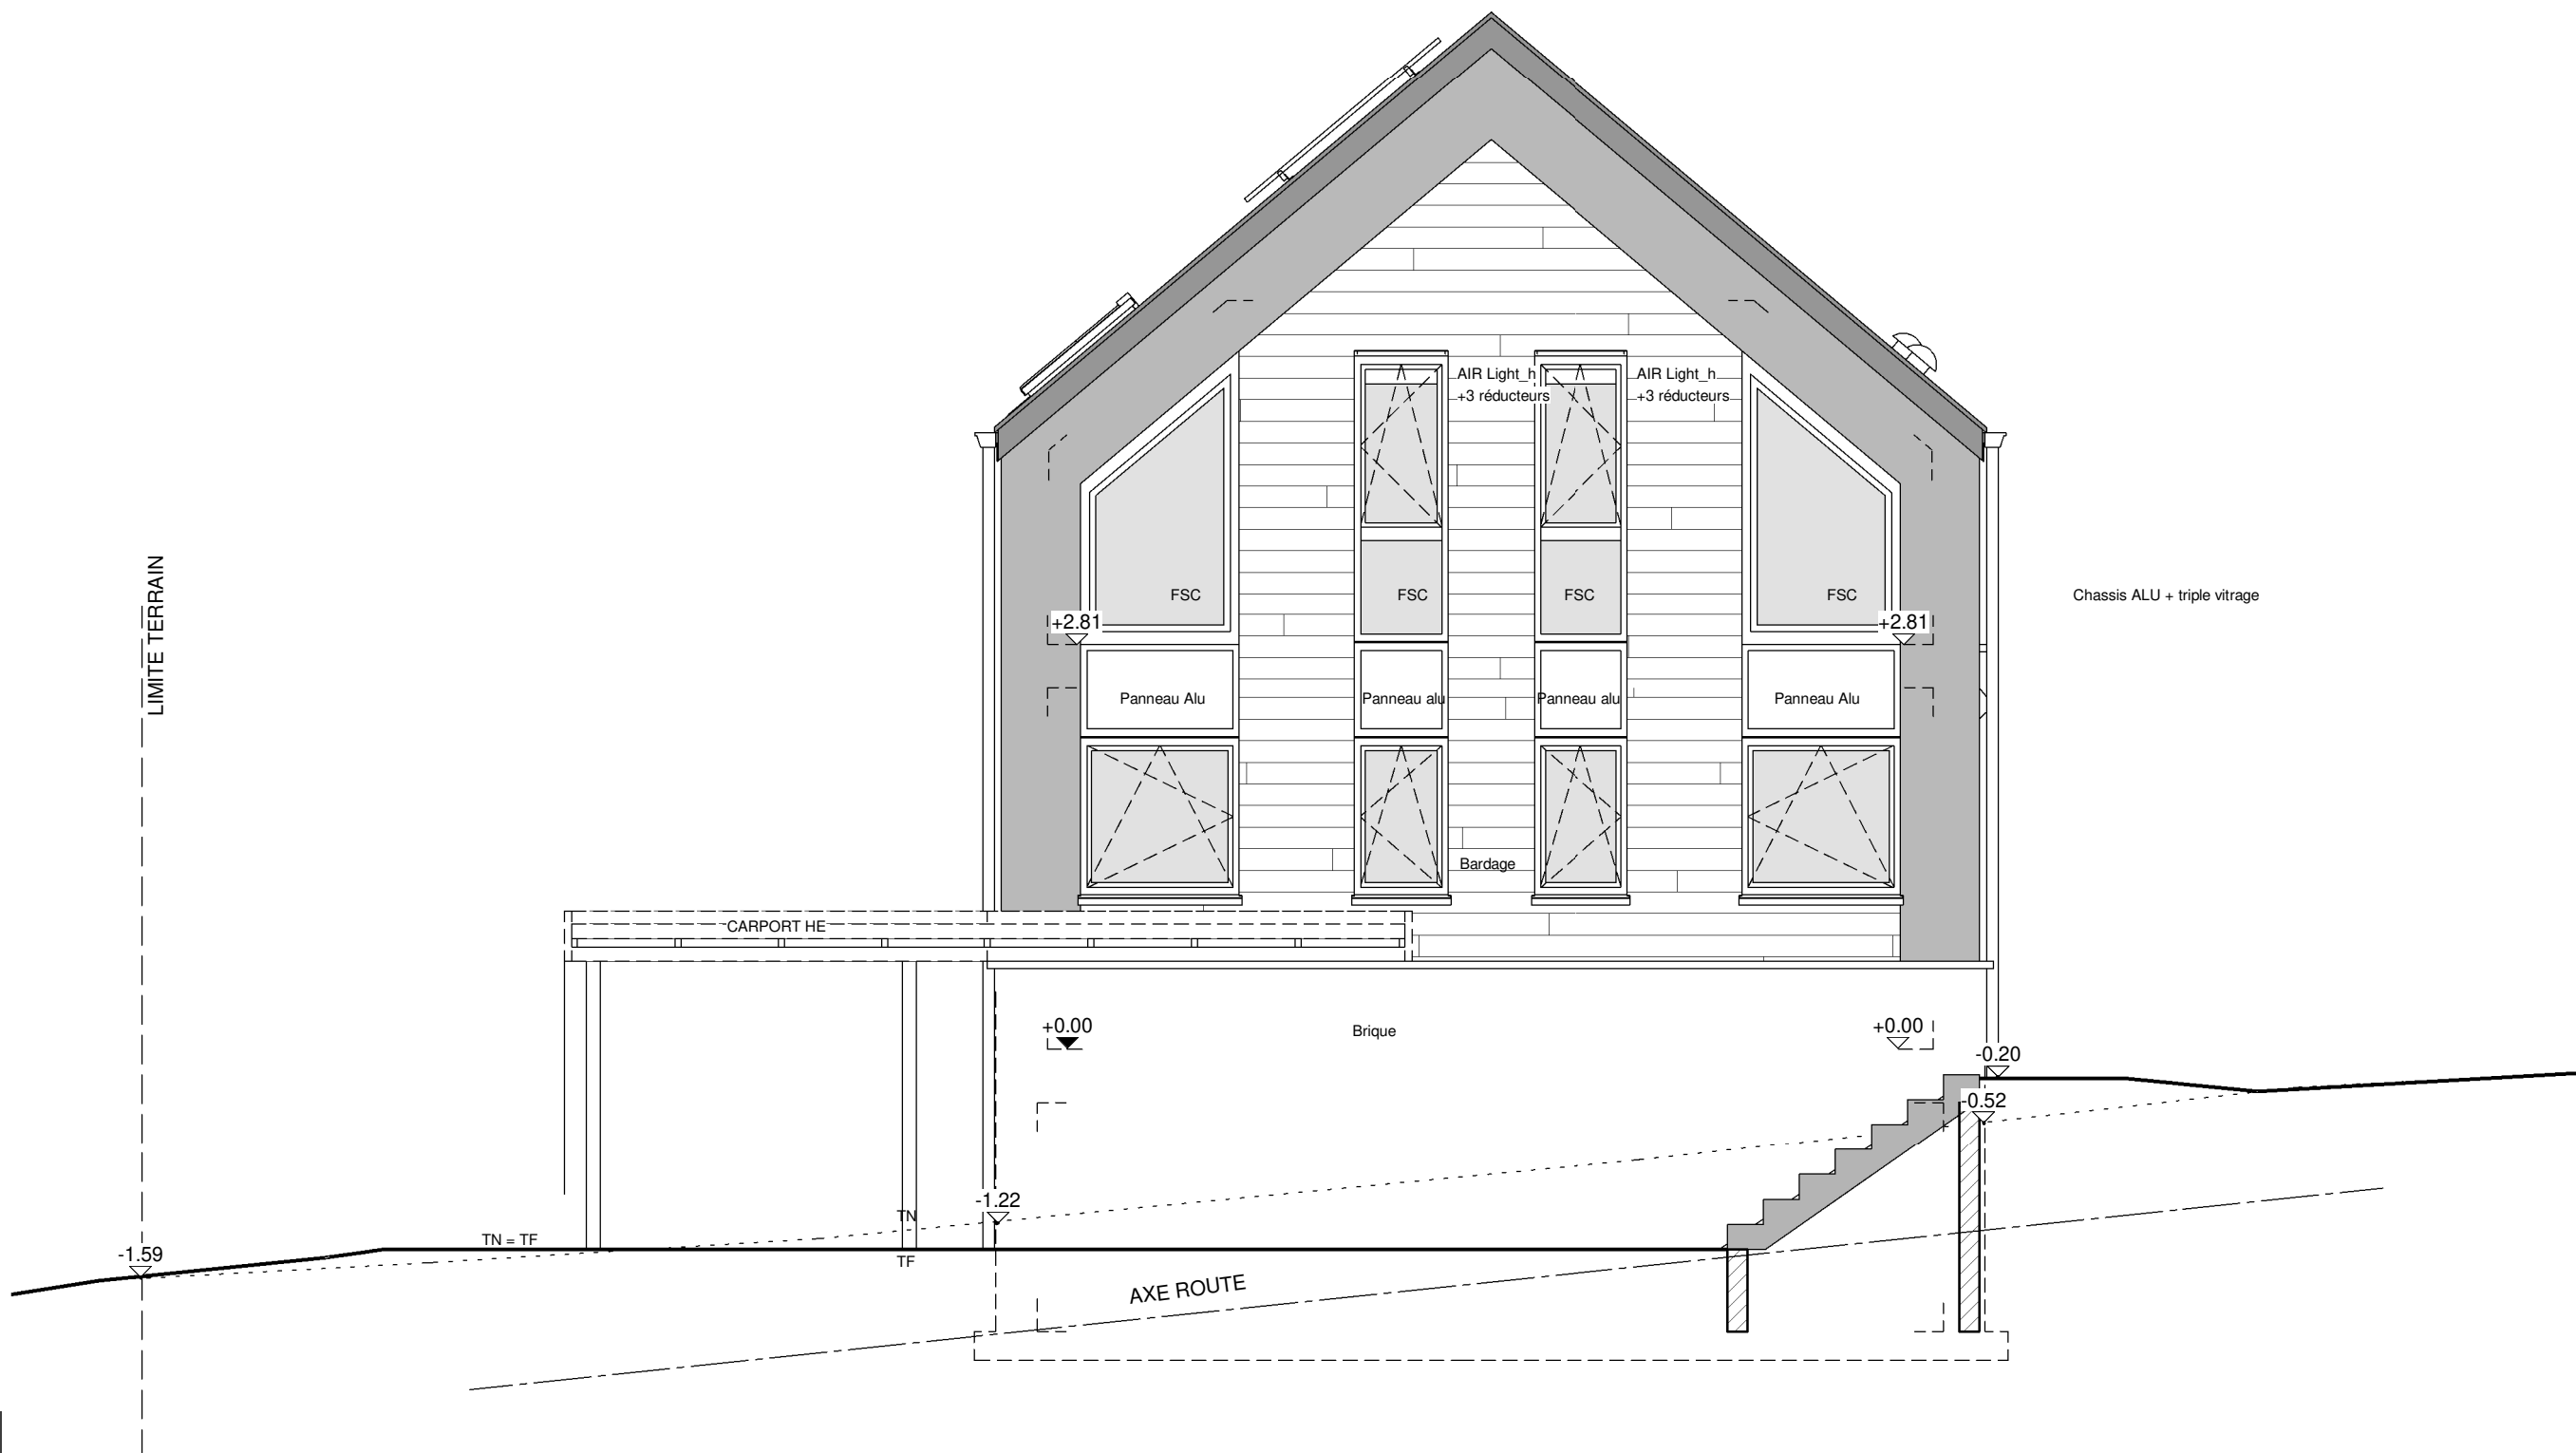

PIGNON A RUE

AP-02- 42102/LEMA/LAJU/WACA			
Date :	05/07/22	Echelle :	1/50