

Mr & Mme Batrinu

Projet de construction d'une habitation à Braine l'Alleud



Le présent projet reste la propriété de la S.A. THOMAS & PIRON. Il est protégé par la législation en matière de création et ne peut en aucun cas faire l'objet d'une copie même partielle sans l'autorisation de l'auteur.



PERSPECTIVE

AP-250406-01-BATRINU -VAJE	
Date :	18/09/2025
Echelle :	

Mr & Mme Batrinu

Projet de construction d'une habitation à Braine l'Alleud



Image à titre d'illustration, non contractuelle.



Le présent projet reste la propriété de la S.A. THOMAS & PIRON. Il est protégé par la législation en matière de création et ne peut en aucun cas faire l'objet d'une copie même partielle sans l'autorisation de l'auteur.



PERSPECTIVE

AP-250406-01-BATRINU - VAJE	
Date :	18/09/2025
Echelle :	

Mr & Mme Batrinu

Projet de construction d'une habitation à Braine l'Alleud




PERSPECTIVE

AP-250406-01-BATRINU -VAJE	
Date :	18/09/2025
Echelle :	

Mr & Mme Batrinu

Projet de construction d'une habitation à Braine l'Alleud

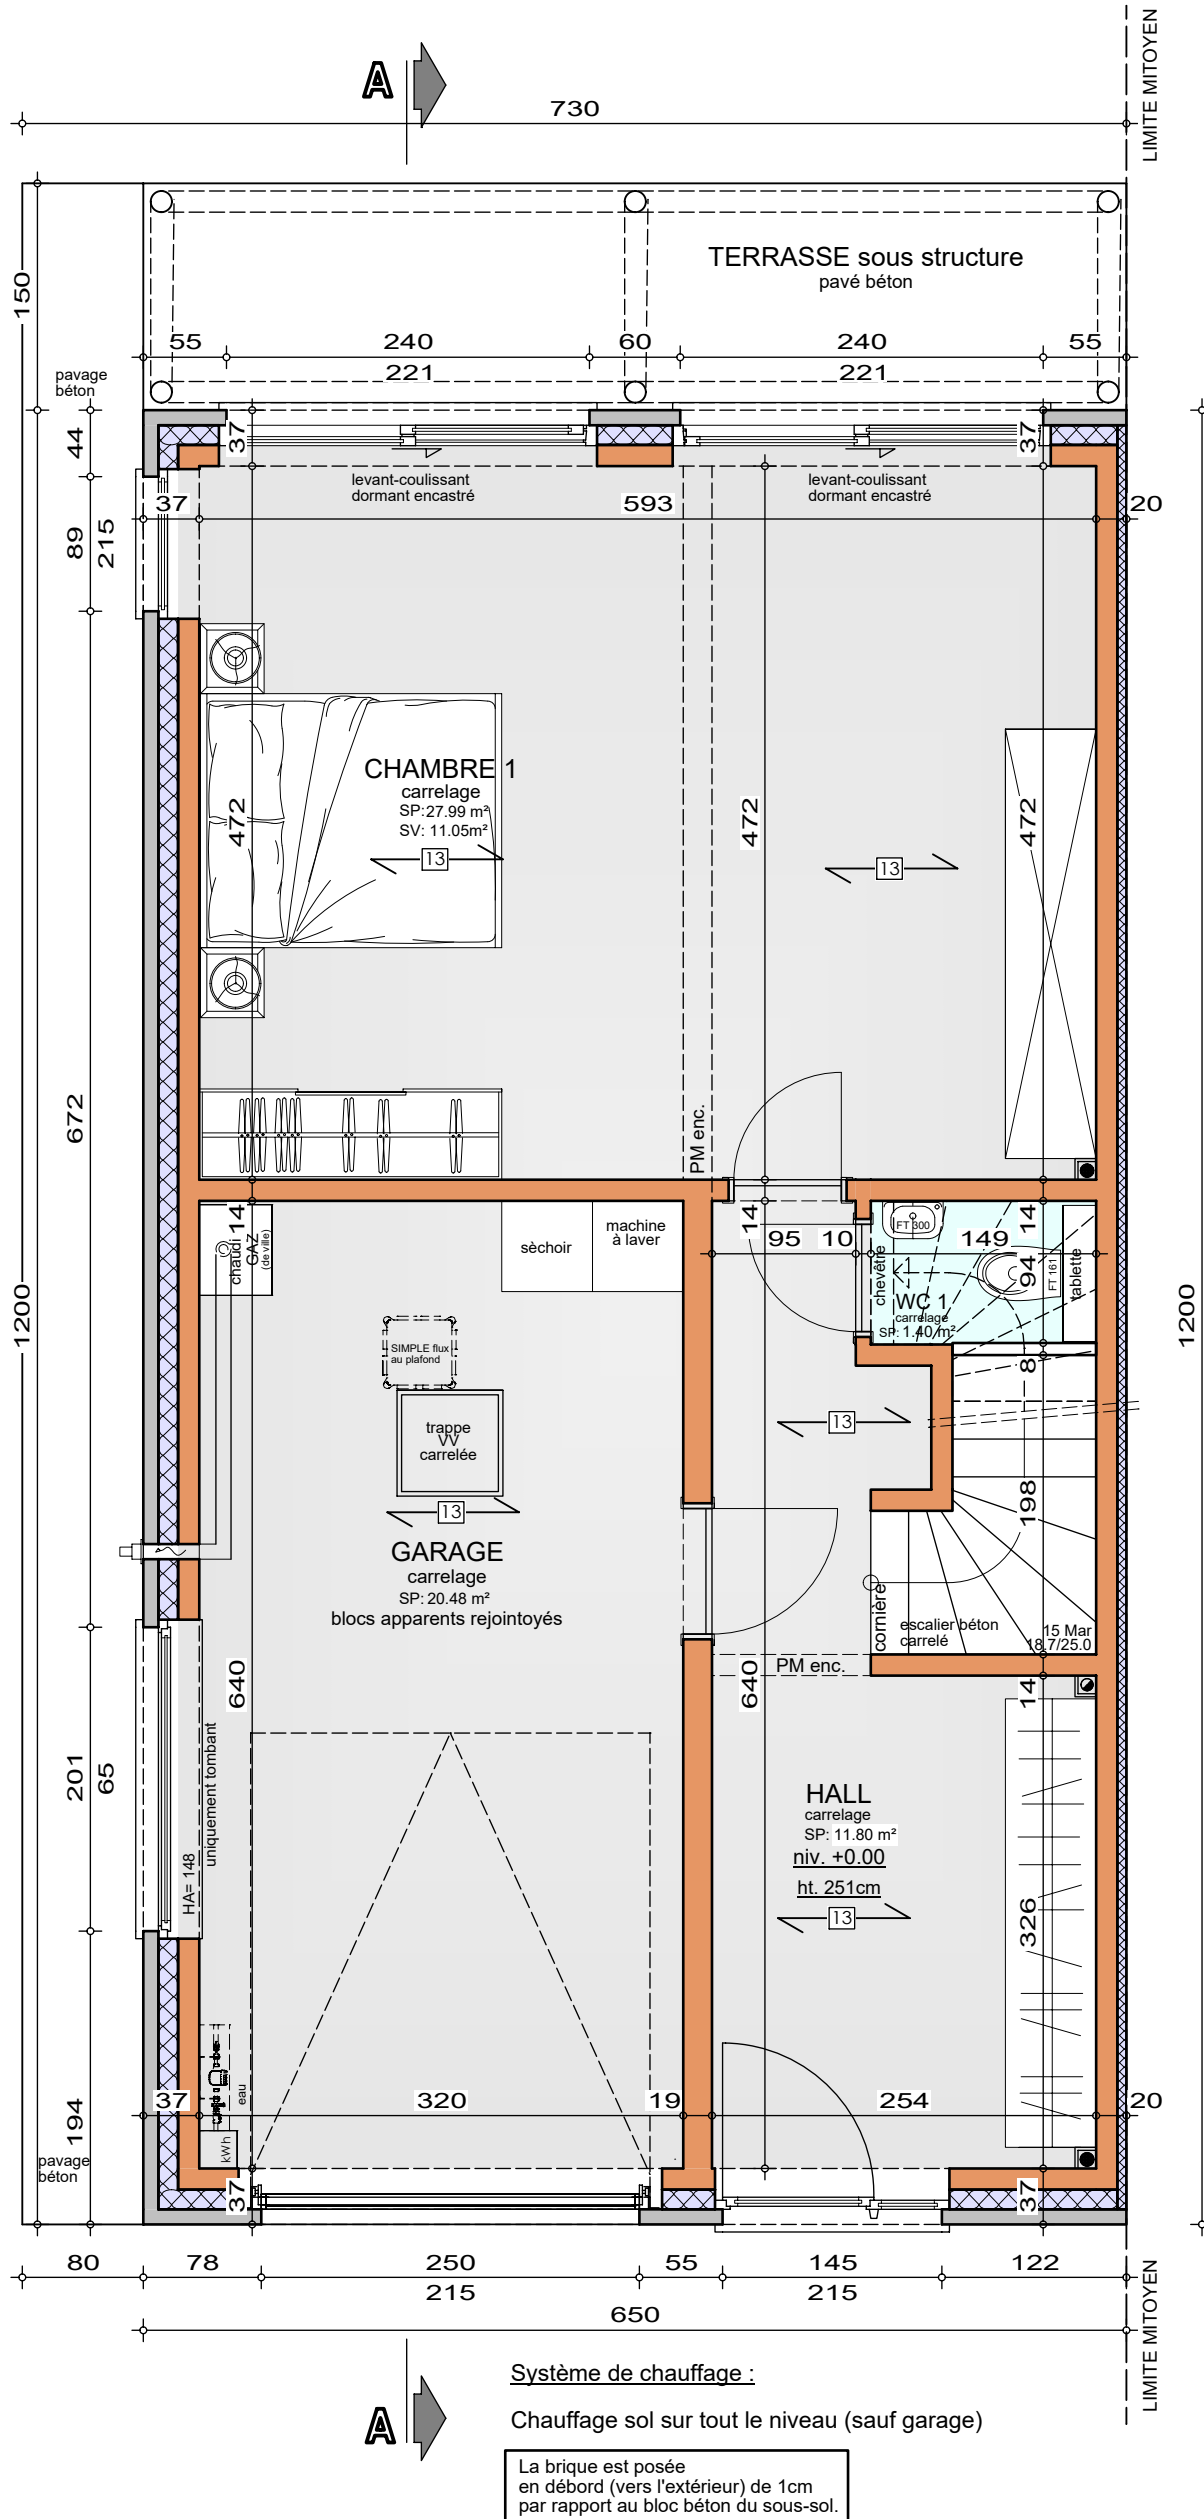


Le présent projet reste la propriété de la S.A. THOMAS & PIRON. Il est protégé par la législation en matière de création et ne peut en aucun cas faire l'objet d'une copie même partielle sans l'autorisation de l'auteur.



REZ-DE-CHAUSSEE


AP-250406-01-BATRINU -VAJE	
Date :	18/09/2025
Echelle :	1/50

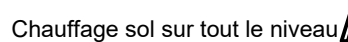

Echelle : 1/50

Le présent projet reste la propriété de la S.A. THOMAS & PIRON. Il est protégé par la législation en matière de création et ne peut en aucun cas faire l'objet d'une copie même partielle sans l'autorisation de l'auteur.

Projet de construction d'une habitation à Braine l'Alleud

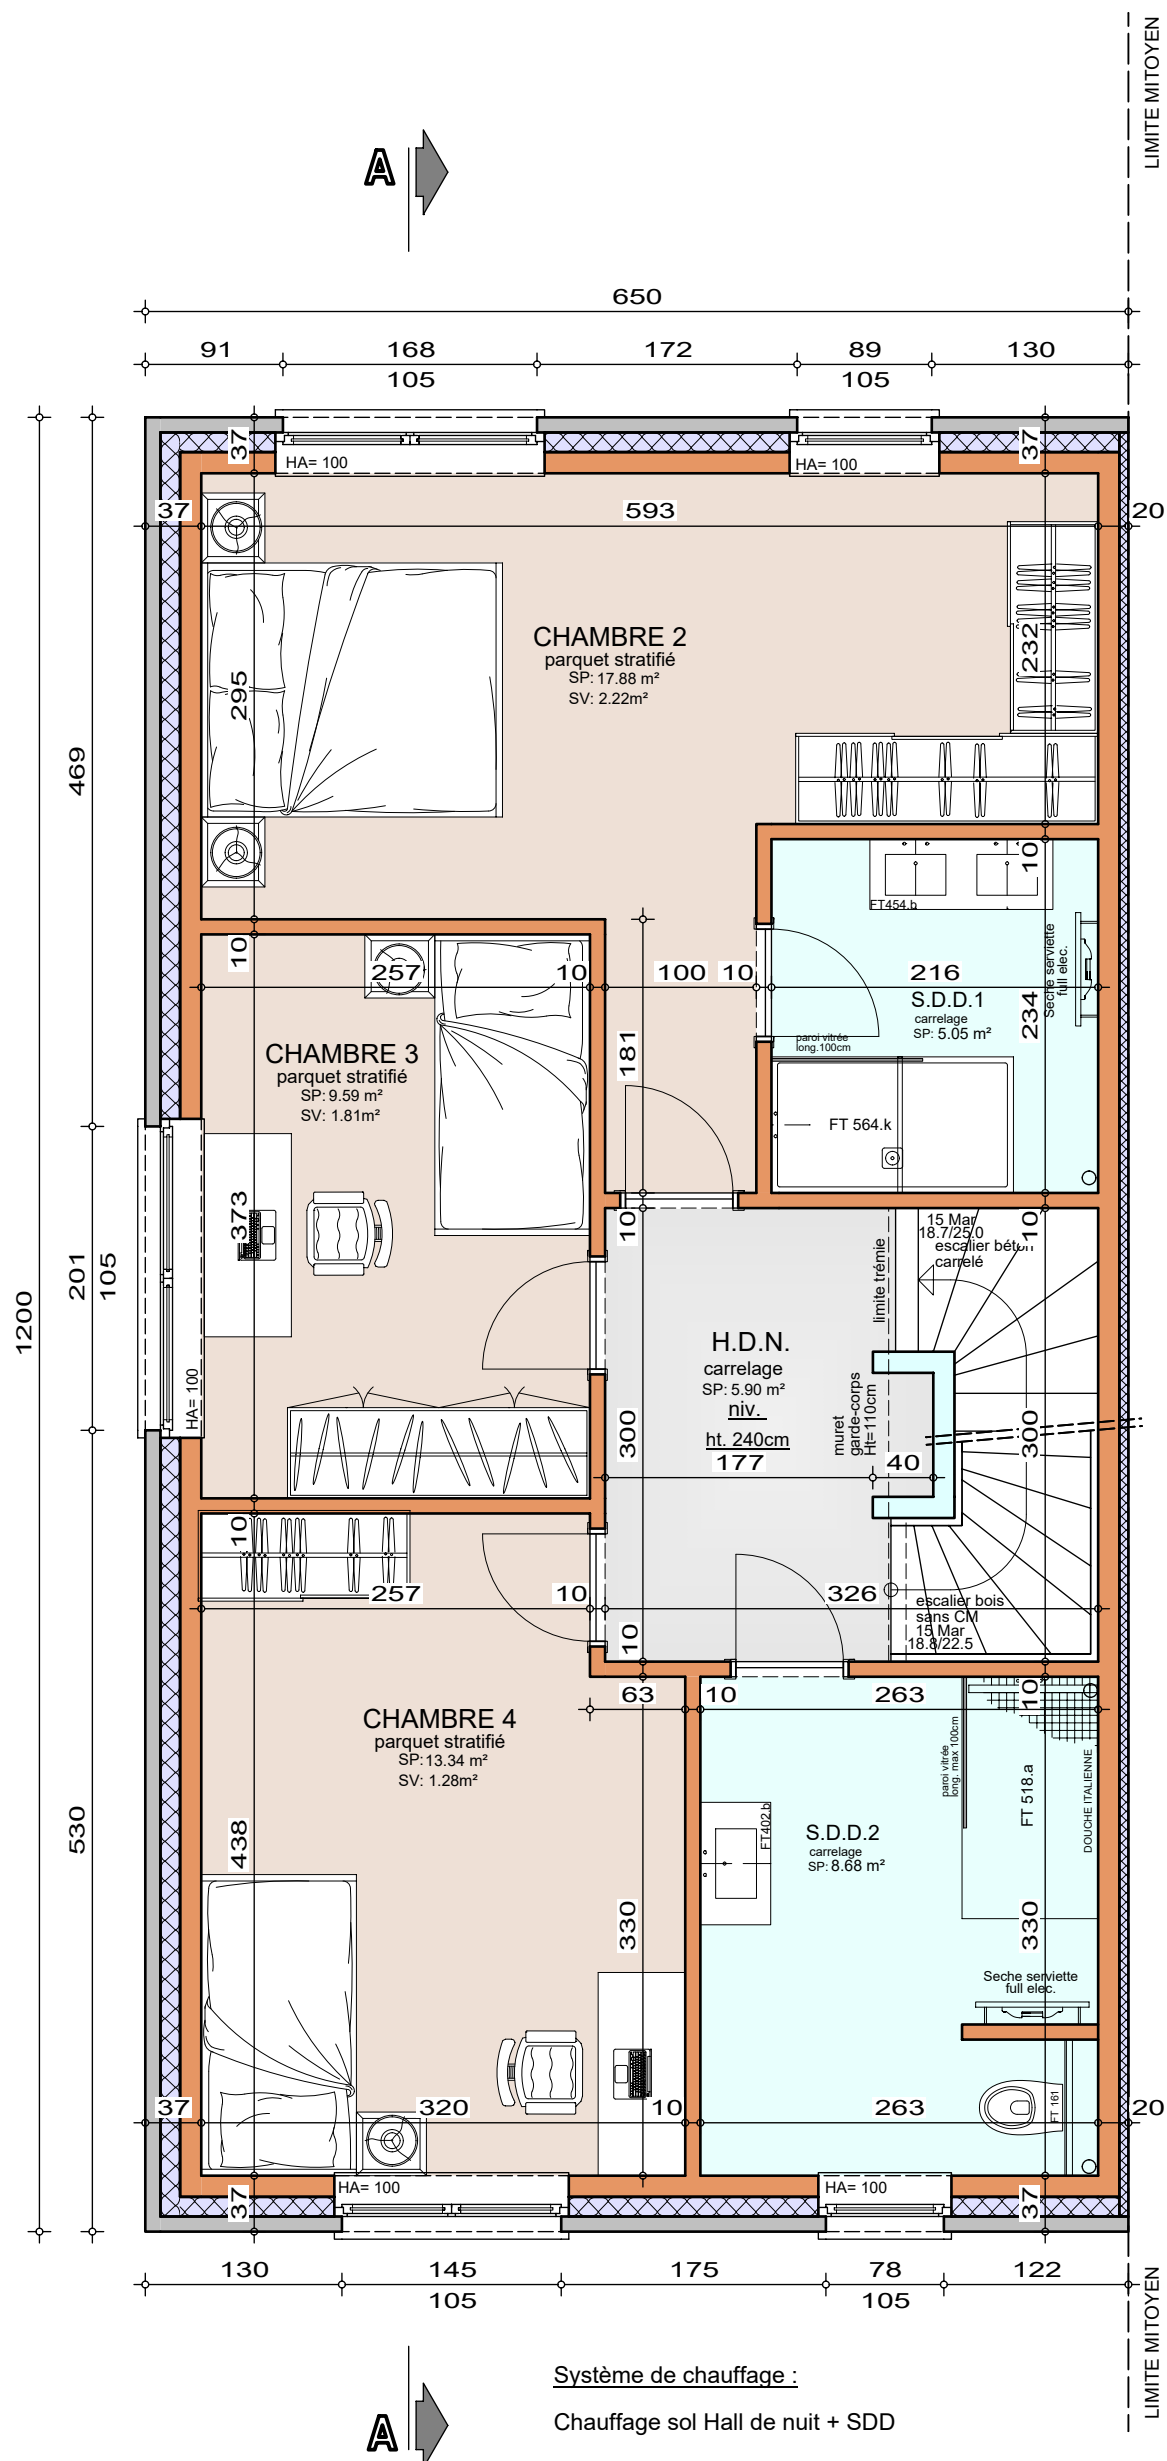

Le présent projet reste la propriété de la S.A. THOMAS & PIRON. Il est protégé par la législation en matière de création et ne peut en aucun cas faire l'objet d'une copie même partielle sans l'autorisation de l'auteur.




2ème ETAGE

AP-250406-01-BATRINU -VAJE	
Date :	18/09/2025
Echelle :	1/50

Mr & Mme Batrinu

Projet de construction d'une habitation à Braine l'Alleud

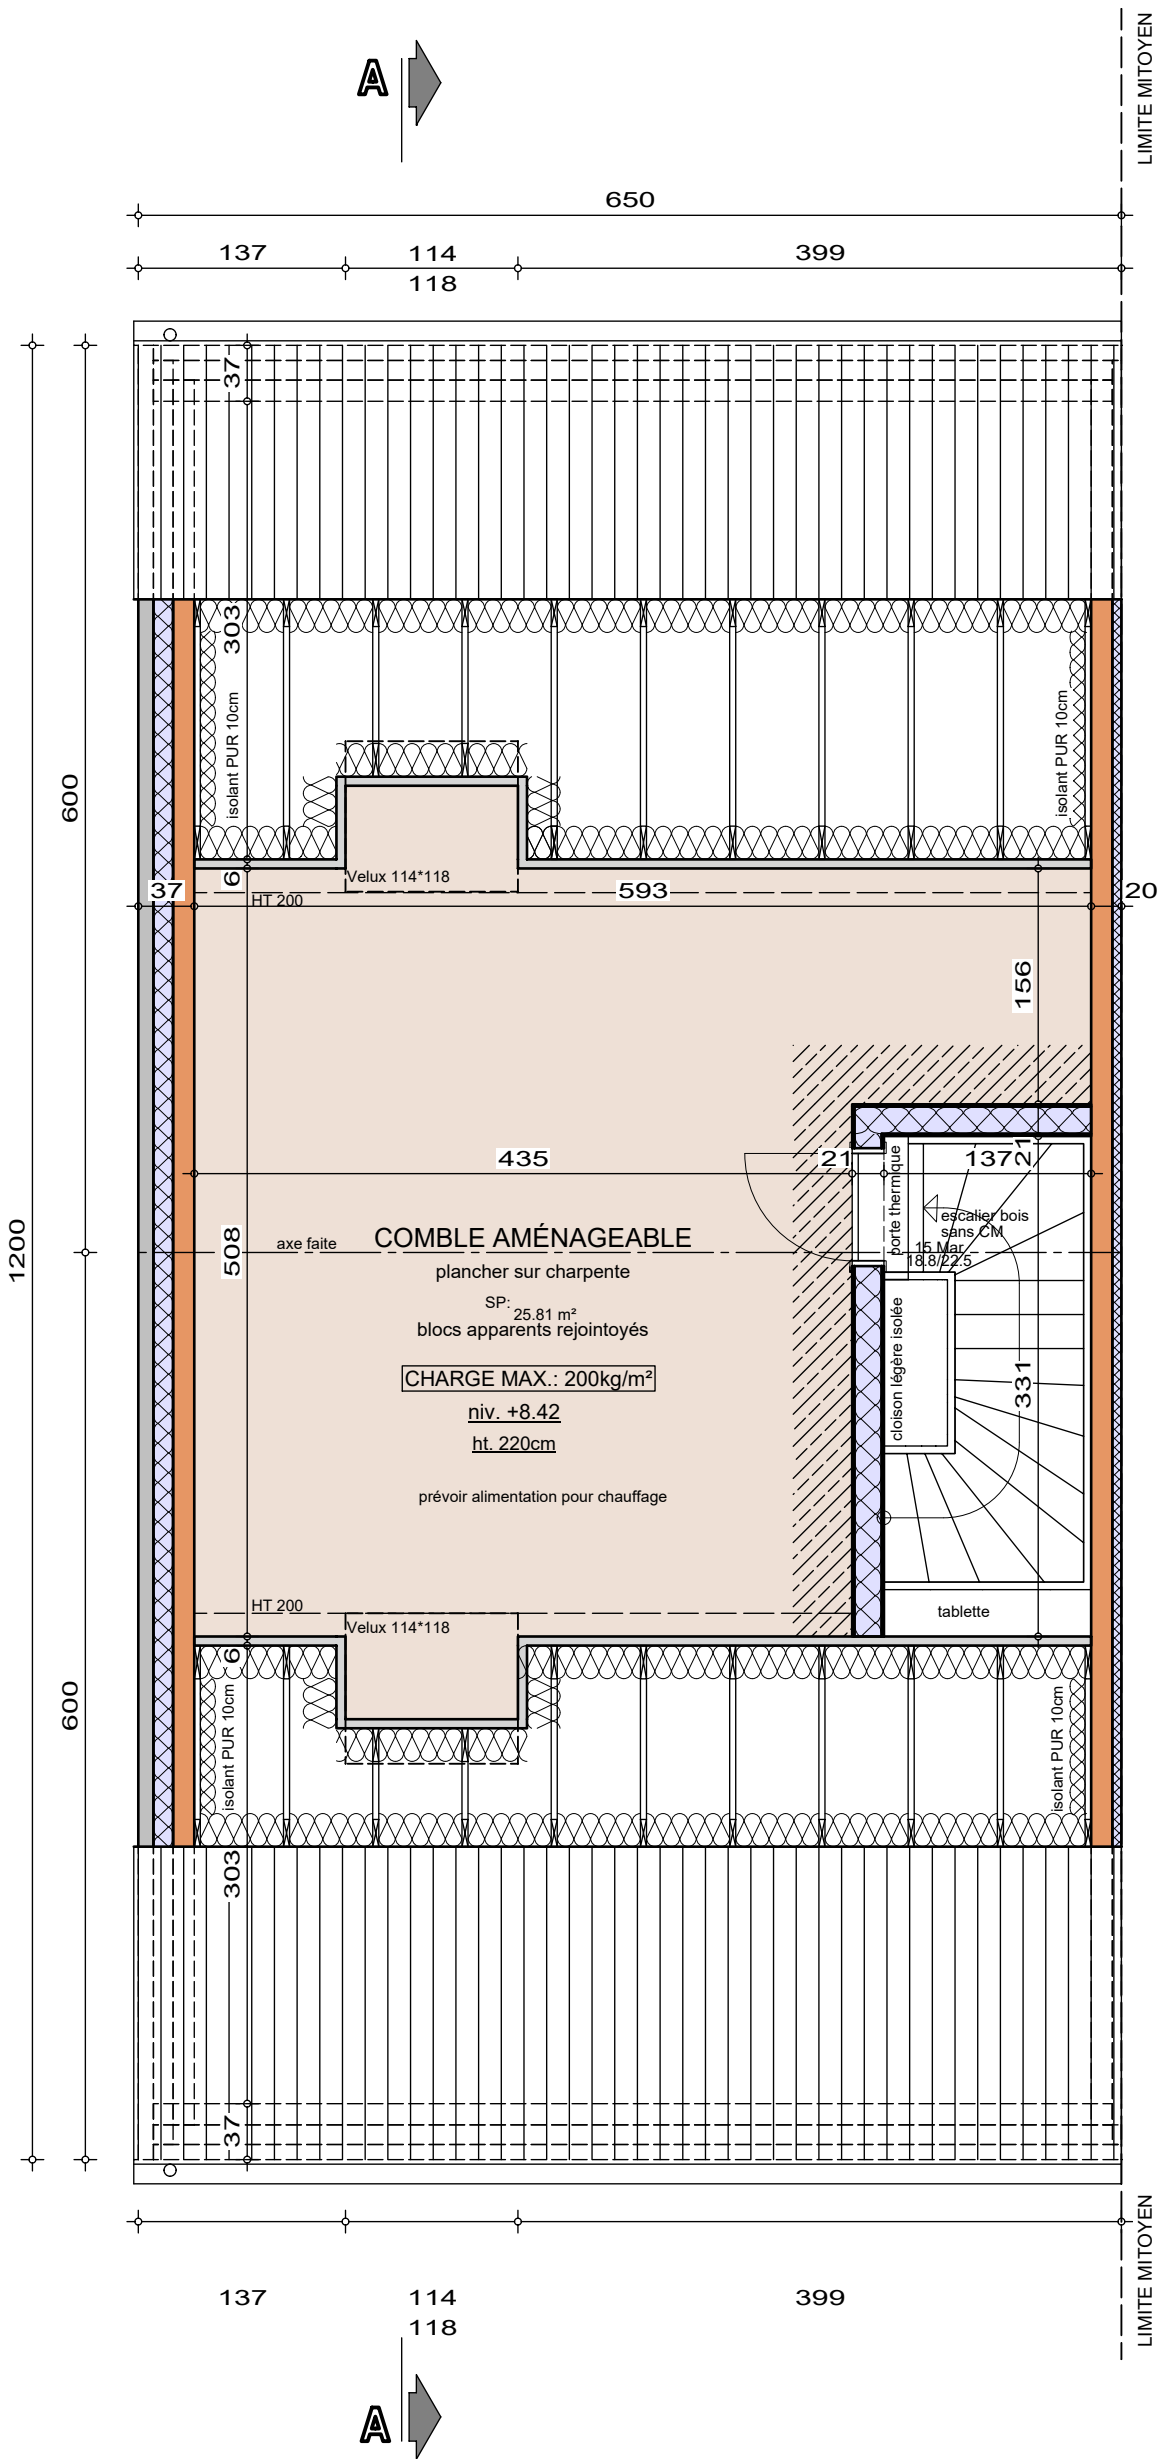


COMBLES

AP-250406-01-BATRINU -VAJE	
Date :	18/09/2025
Echelle :	1/50



Mr & Mme Batrinu

Projet de construction d'une habitation à Braine l'Alleud

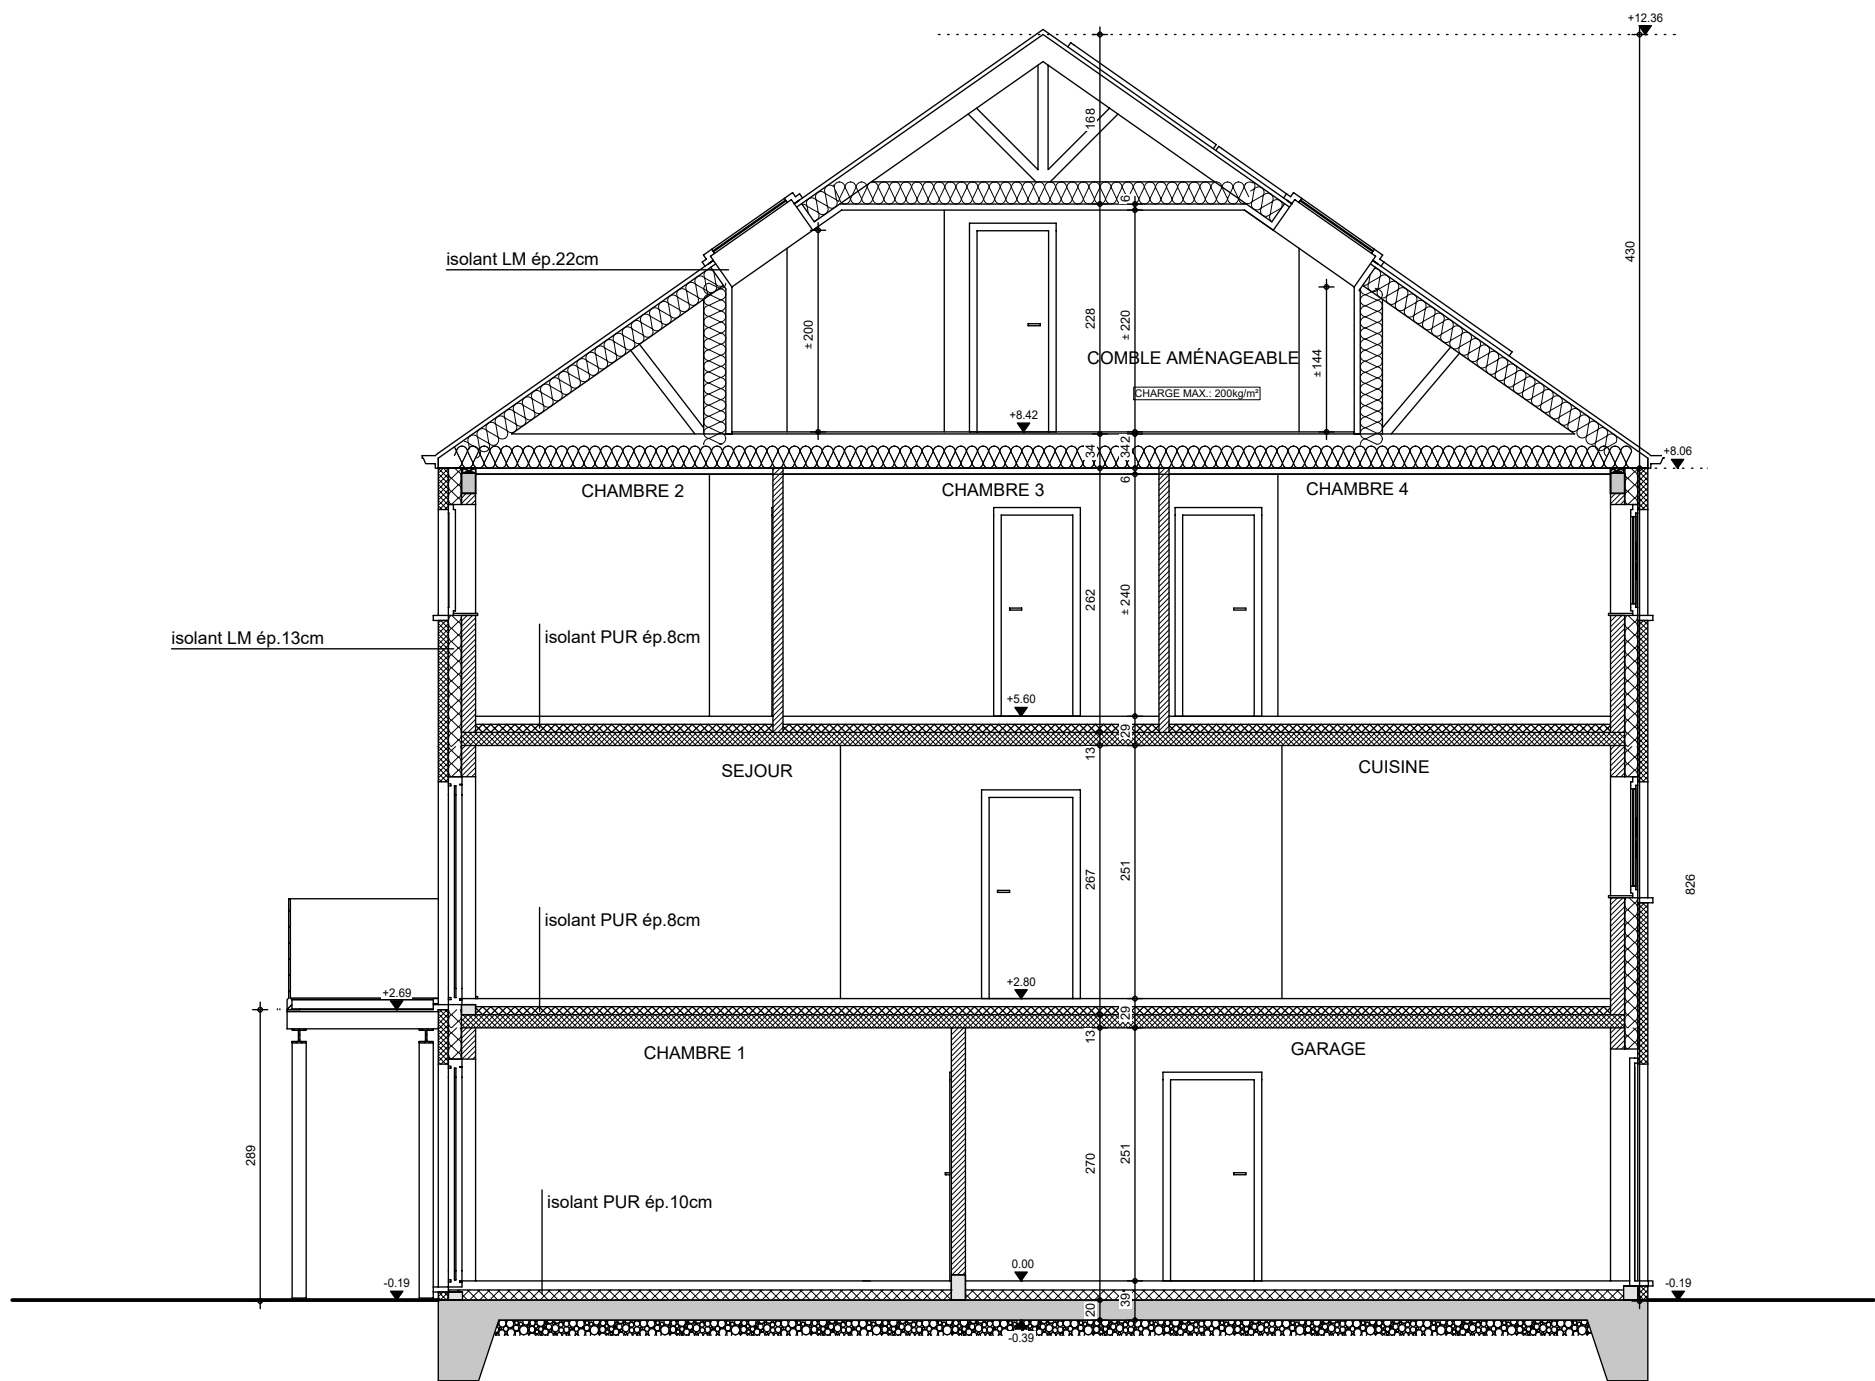

COUPE AA

AP-250406-01-BATRINU -VAJE	
Date :	18/09/2025
Echelle :	1/75

Mr & Mme Batrinu

Projet de construction d'une habitation à Braine l'Alleud



Le présent projet reste la propriété de la S.A. THOMAS & PIRON. Il est protégé par la législation en matière de création et ne peut en aucun cas faire l'objet d'une copie même partielle sans l'autorisation de l'auteur.



FACADE AVANT

AP-250406-01-BATRINU - VAJE	
Date :	18/09/2025
Echelle :	1/50

Mr & Mme Batrinu

Projet de construction d'une habitation à Braine l'Alleud



Image à titre d'illustration, non contractuelle.



Le présent projet reste la propriété de la S.A. THOMAS & PIRON. Il est protégé par la législation en matière de création et ne peut en aucun cas faire l'objet d'une copie même partielle sans l'autorisation de l'auteur.



FACADE ARRIERE

AP-250406-01-BATRINU - VAJE	
Date :	18/09/2025
Echelle :	1/50

Mr & Mme Batrinu

Projet de construction d'une habitation à Braine l'Alleud



Image à titre d'illustration, non contractuelle.



Le présent projet reste la propriété de la S.A. THOMAS & PIRON. Il est protégé par la législation en matière de création et ne peut en aucun cas faire l'objet d'une copie même partielle sans l'autorisation de l'auteur.



PIGNON GAUCHE

AP-250406-01-BATRINU -VAJE	
Date :	18/09/2025
Echelle :	1/50