

Mr & Mme BAUDESSON - MAITREJAN

Projet de construction d'une habitation à LACUISINE



Image à titre d'illustration, non contractuelle.



PERSPECTIVE

AP-260090-01-BAUDESSON-HUT-GOJ	
Date :	26/02/2026
Echelle :	

Le présent projet reste la propriété de la S.A. THOMAS & PIRON . Il est protégé par la législation en matière de création et ne peut en aucun cas faire l'objet d'une copie même partielle sans l'autorisation de l'auteur .

Mr & Mme BAUDESSON - MAITREJAN

Projet de construction d'une habitation à LACUISINE

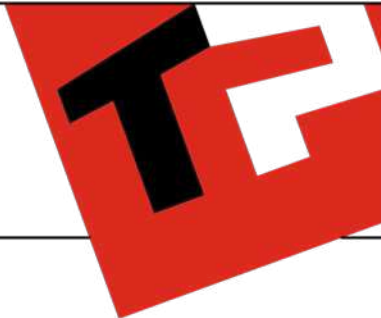


Image à titre d'illustration, non contractuelle.



PERSPECTIVE

AP-260090-01-BAUDESSON-HUT-GOJ	
Date :	26/02/2026
Echelle :	

Le présent projet reste la propriété de la S.A. THOMAS & PIRON. Il est protégé par la législation en matière de création et ne peut en aucun cas faire l'objet d'une copie même partielle sans l'autorisation de l'auteur.

Mr & Mme BAUDESSON - MAITREJAN

Projet de construction d'une habitation à LACUISINE

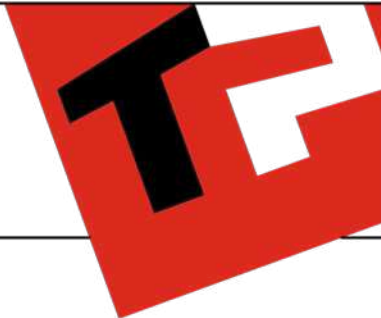


Image à titre d'illustration, non contractuelle.



Le présent projet reste la propriété de la S.A. THOMAS & PIRON. Il est protégé par la législation en matière de création et ne peut en aucun cas faire l'objet d'une copie même partielle sans l'autorisation de l'auteur.



PERSPECTIVE

AP-260090-01-BAUDESSON-HUT-GOJ	
Date :	26/02/2026
Echelle :	

Mr & Mme BAUDESSON - MAITREJAN

Projet de construction d'une habitation à LACUISINE



Image à titre d'illustration, non contractuelle.



Le présent projet reste la propriété de la S.A. THOMAS & PIRON. Il est protégé par la législation en matière de création et ne peut en aucun cas faire l'objet d'une copie même partielle sans l'autorisation de l'auteur.




PERSPECTIVE

AP-260090-01-BAUDESSON-HUT-GOJ	
Date :	26/02/2026
Echelle :	

Mr & Mme BAUDESSON - MAITREJEAN

Projet de construction d'une habitation à LACUISINE

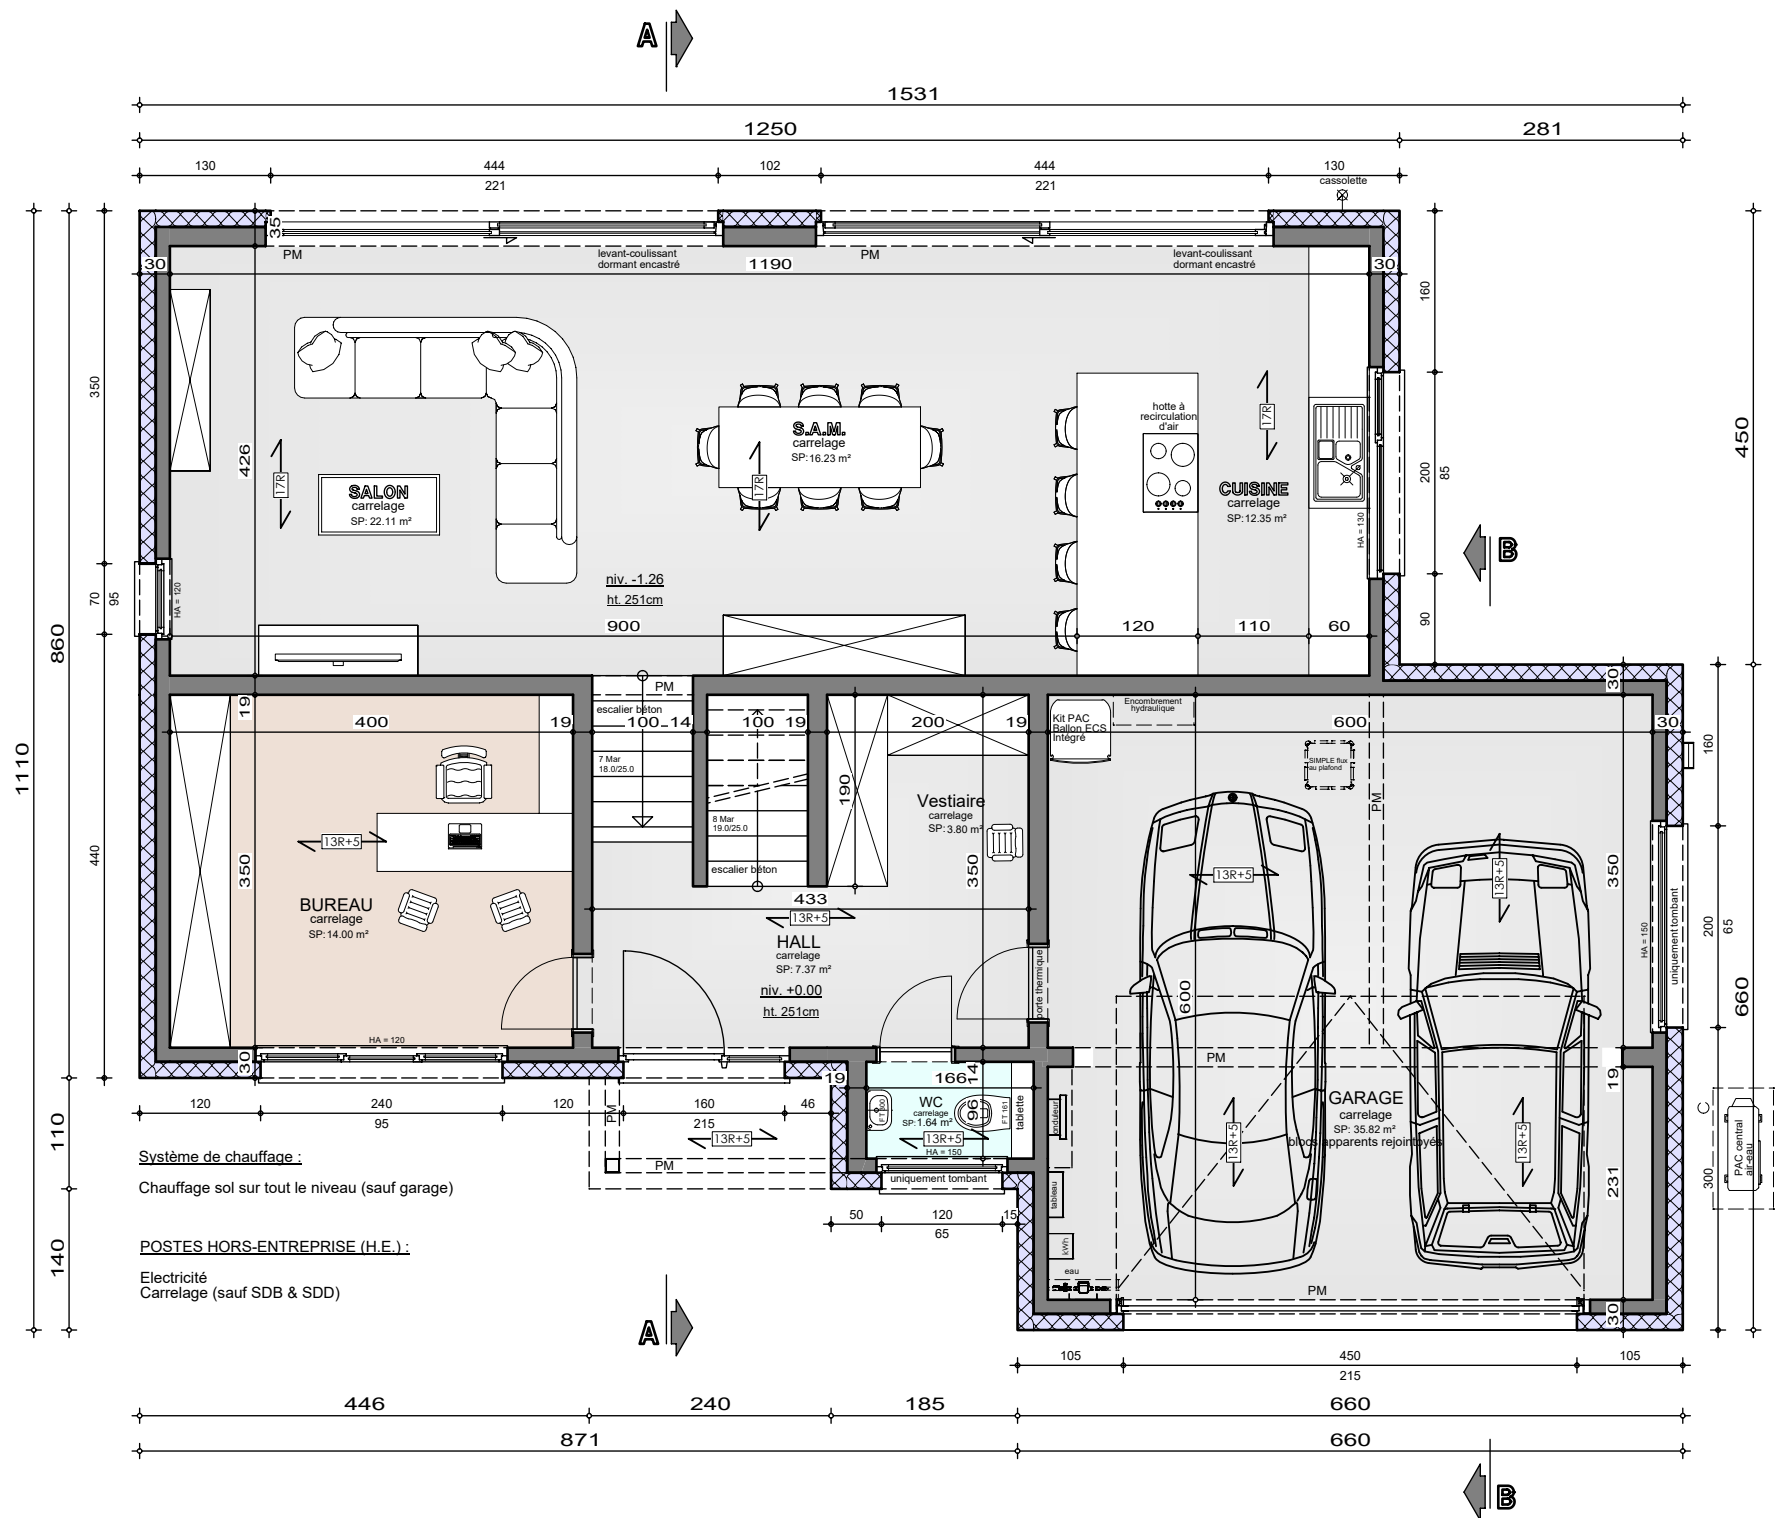

REZ-DE-CHAUSSEE


AP-260090-01-BAUDESSON-HUT-GOJ

Date : 26/02/2026

Echelle : 1/75

Mr & Mme BAUDESSON - MAITREJEAN

Projet de construction d'une habitation à LACUISINE

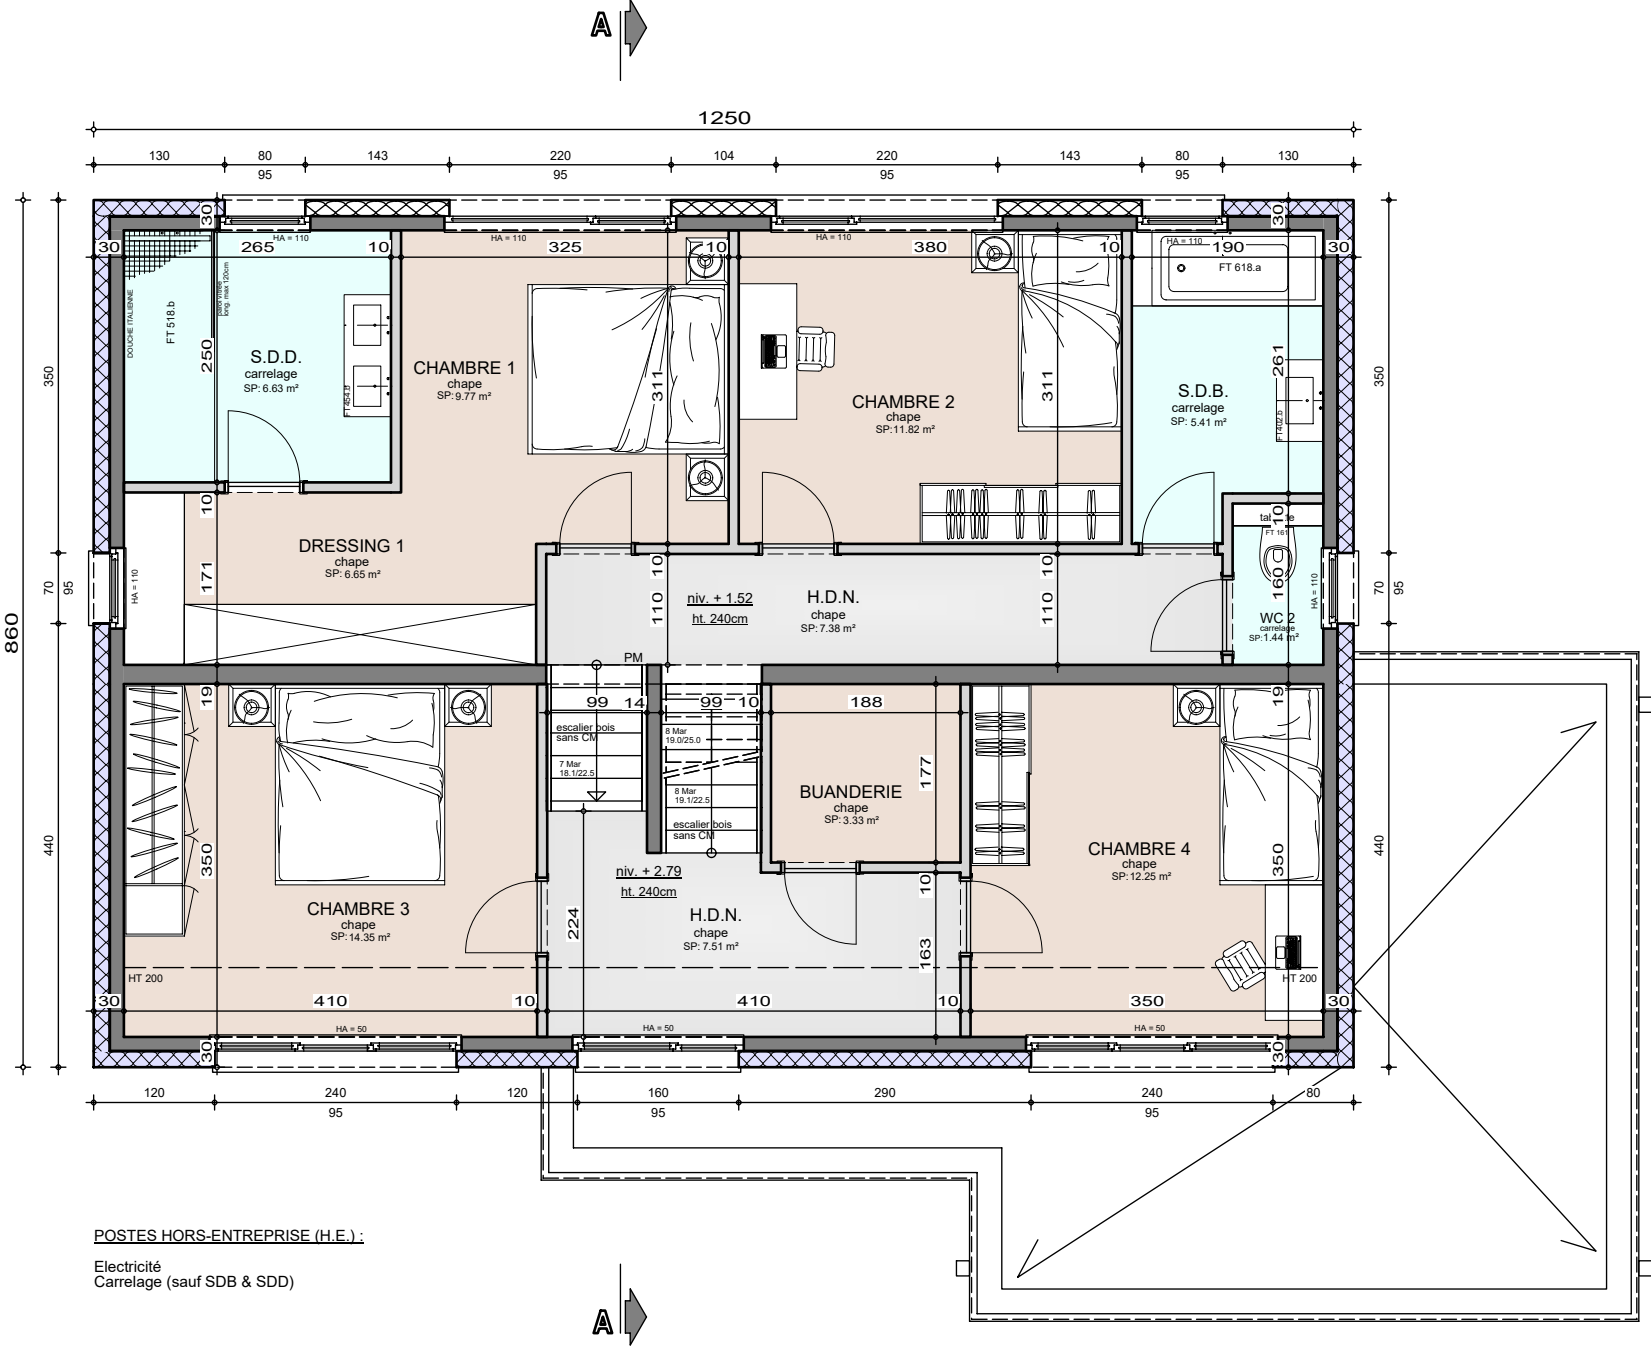


ETAGE

AP-260090-01-BAUDESSON-HUT-GOJ	
Date :	26/02/2026
Echelle :	1/75



Mr & Mme BAUDESSON - MAITREJEAN

Projet de construction d'une habitation à LACUISINE

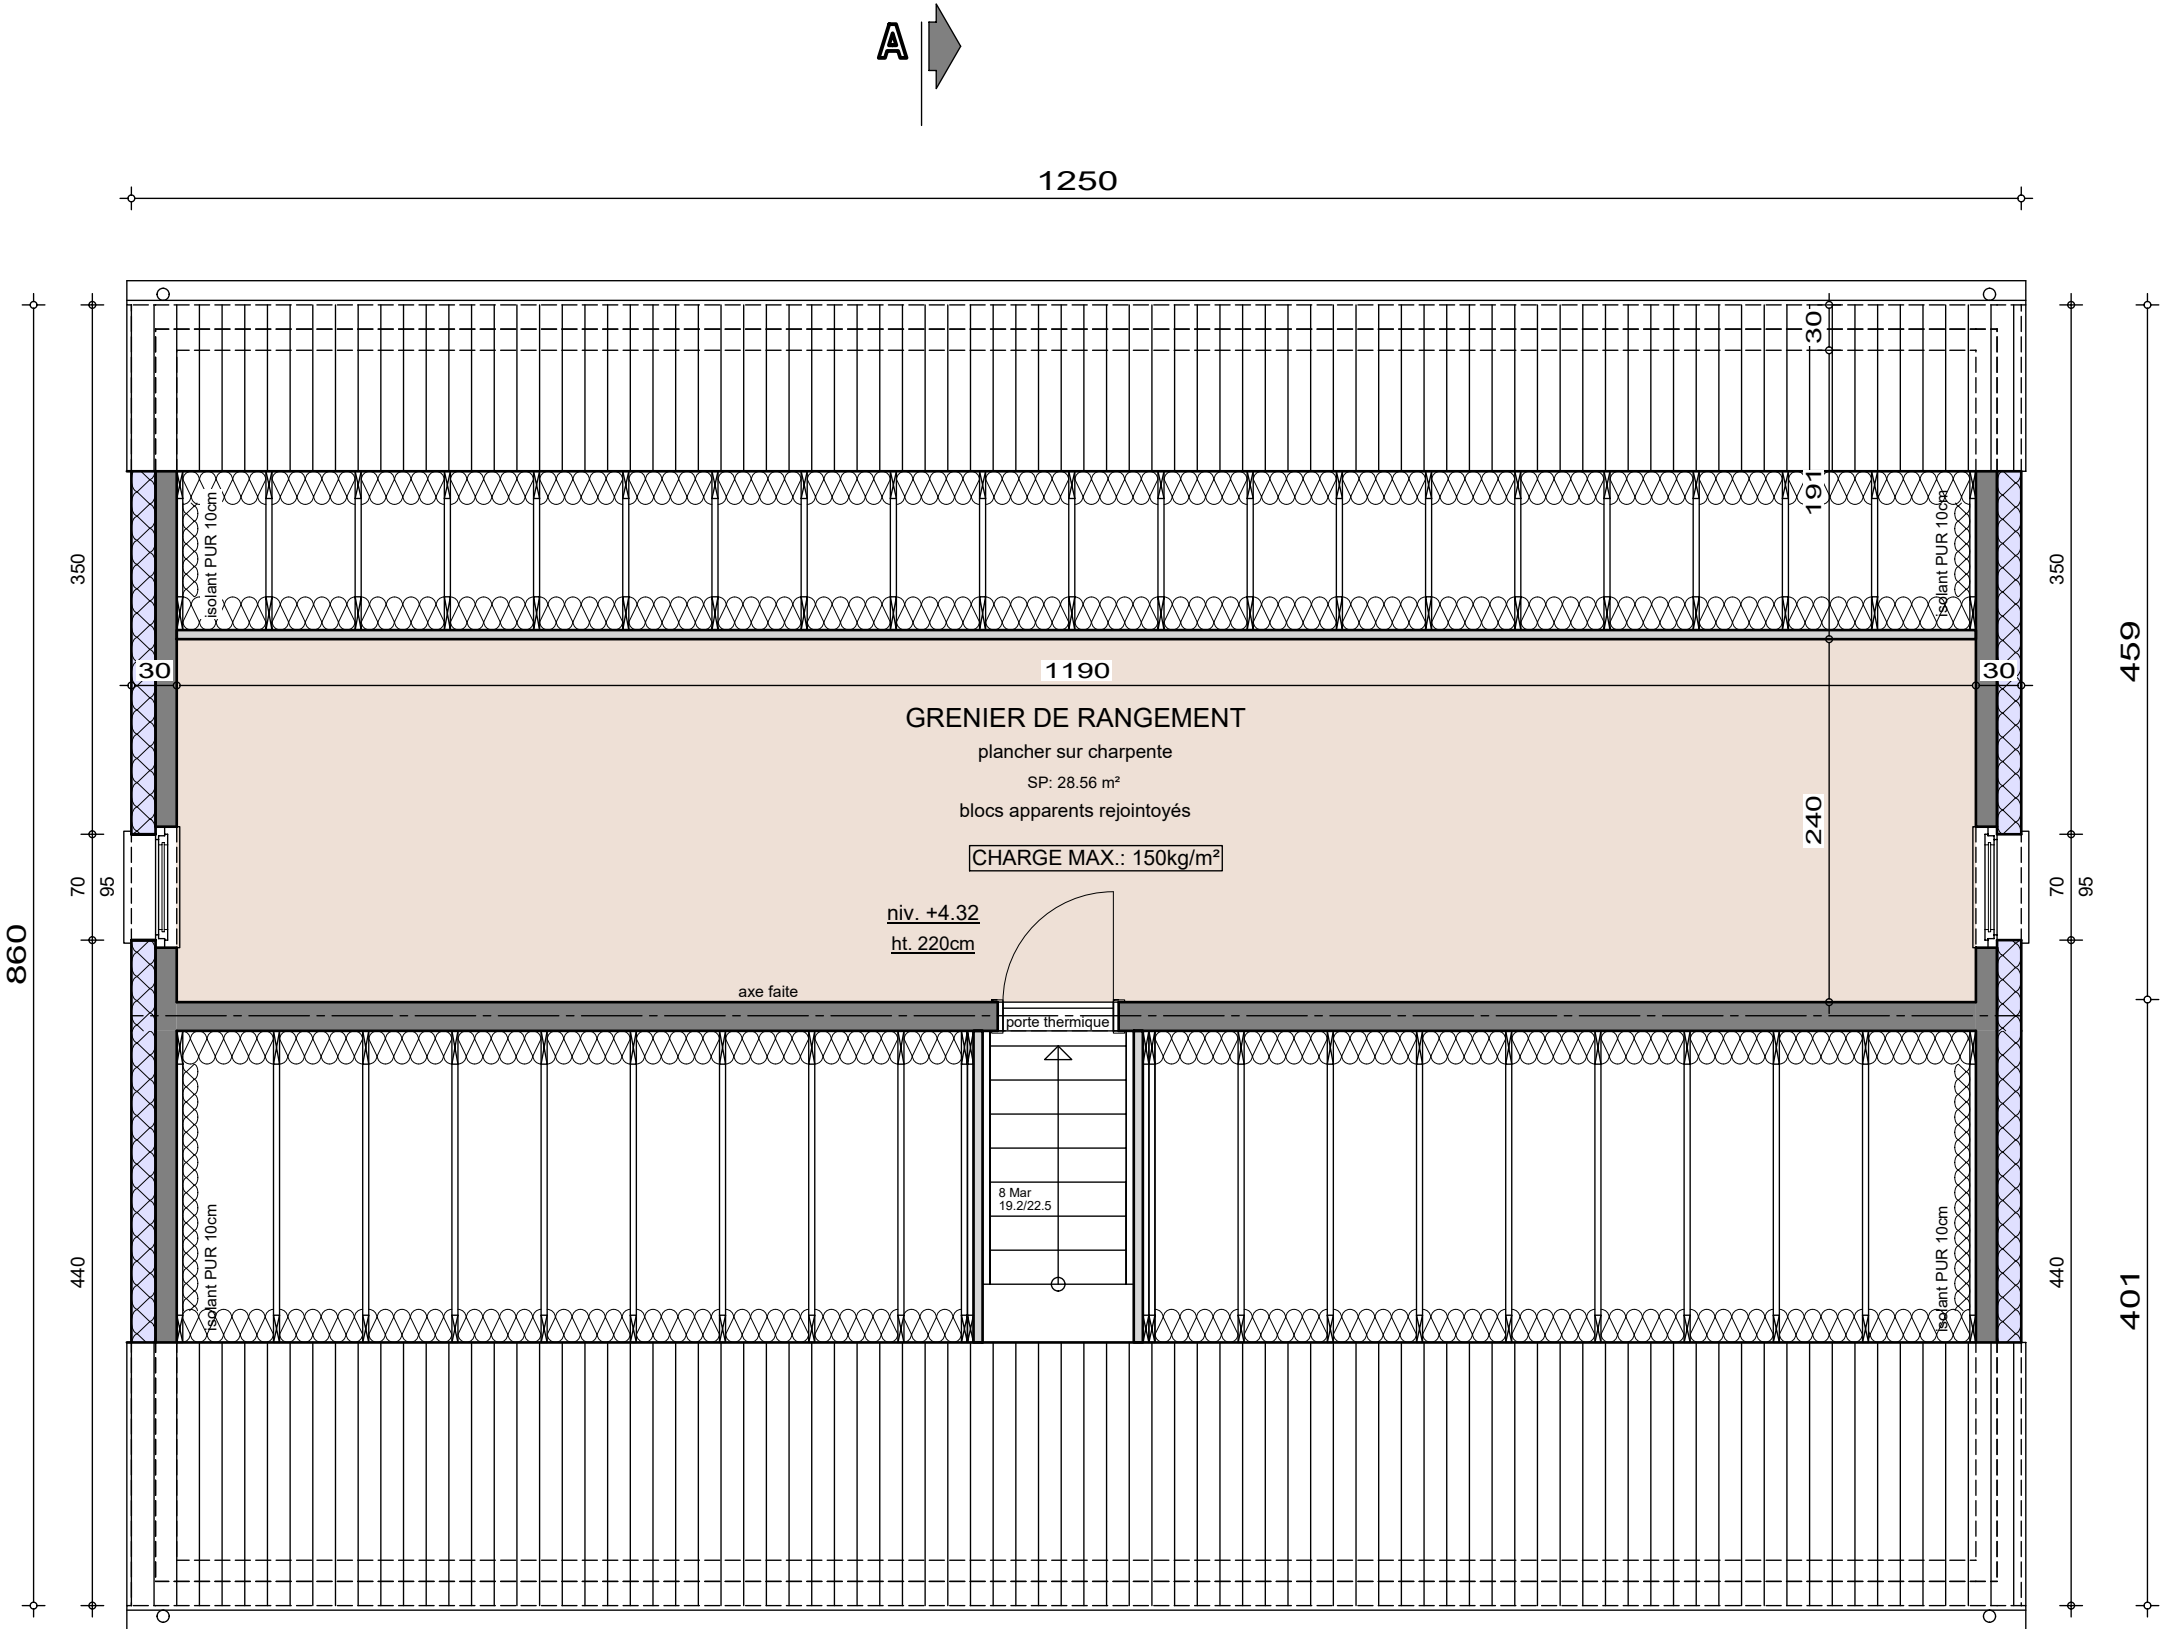

COMBLES

AP-260090-01-BAUDESSON-HUT-GOJ


Date : 26/02/2026

Echelle : 1/50



Mr & Mme BAUDESSON - MAITREJEAN

Projet de construction d'une habitation à LACUISINE

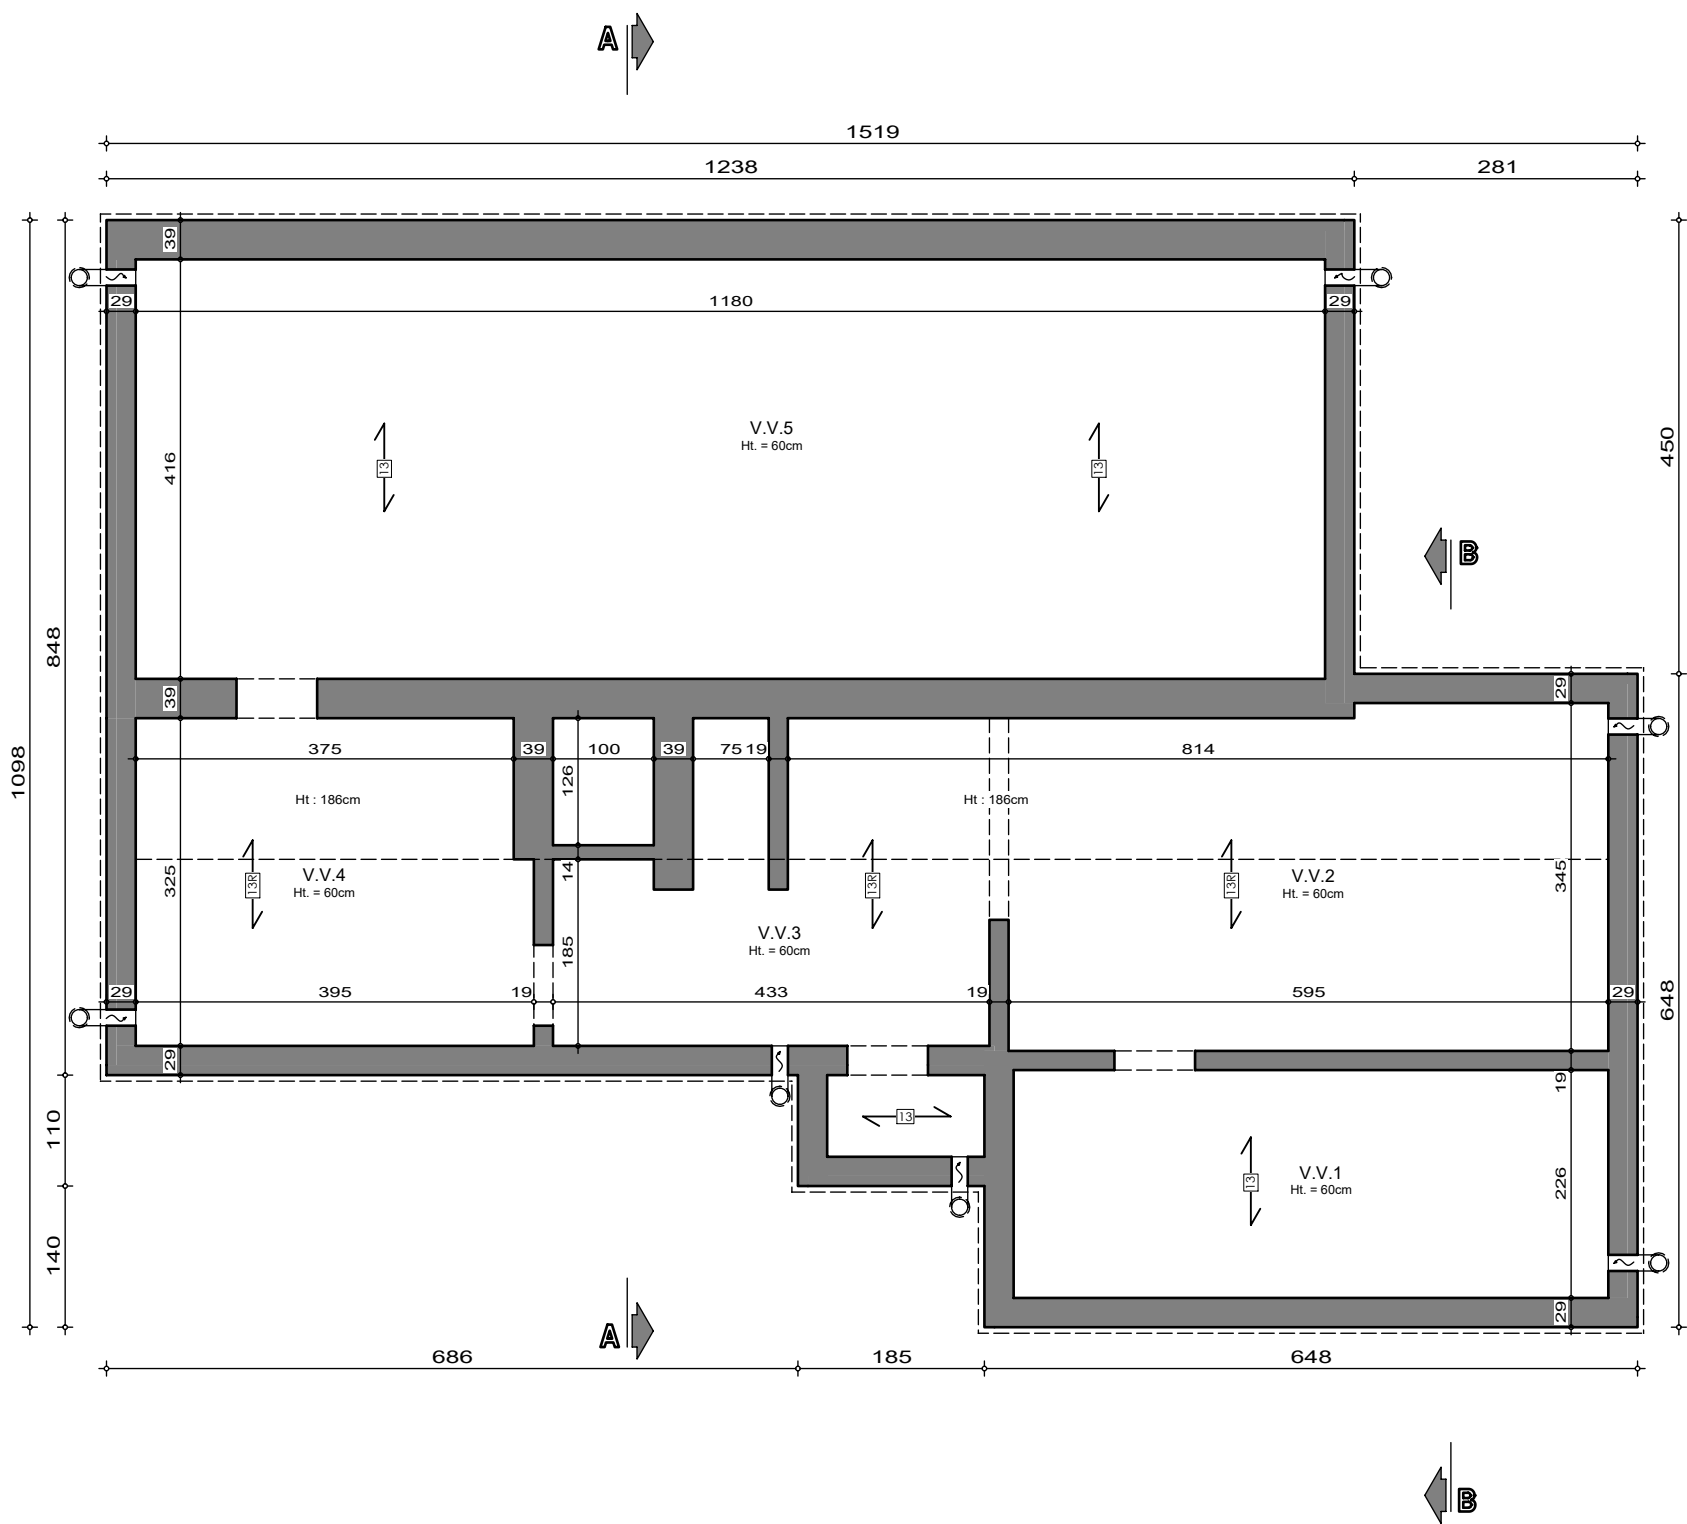


SOUS-SOL

AP-260090-01-BAUDESSON-HUT-GOJ
Date : 26/02/2026
Echelle : 1/75



Mr & Mme BAUDESSON - MAITREJEAN

Projet de construction d'une habitation à LACUISINE

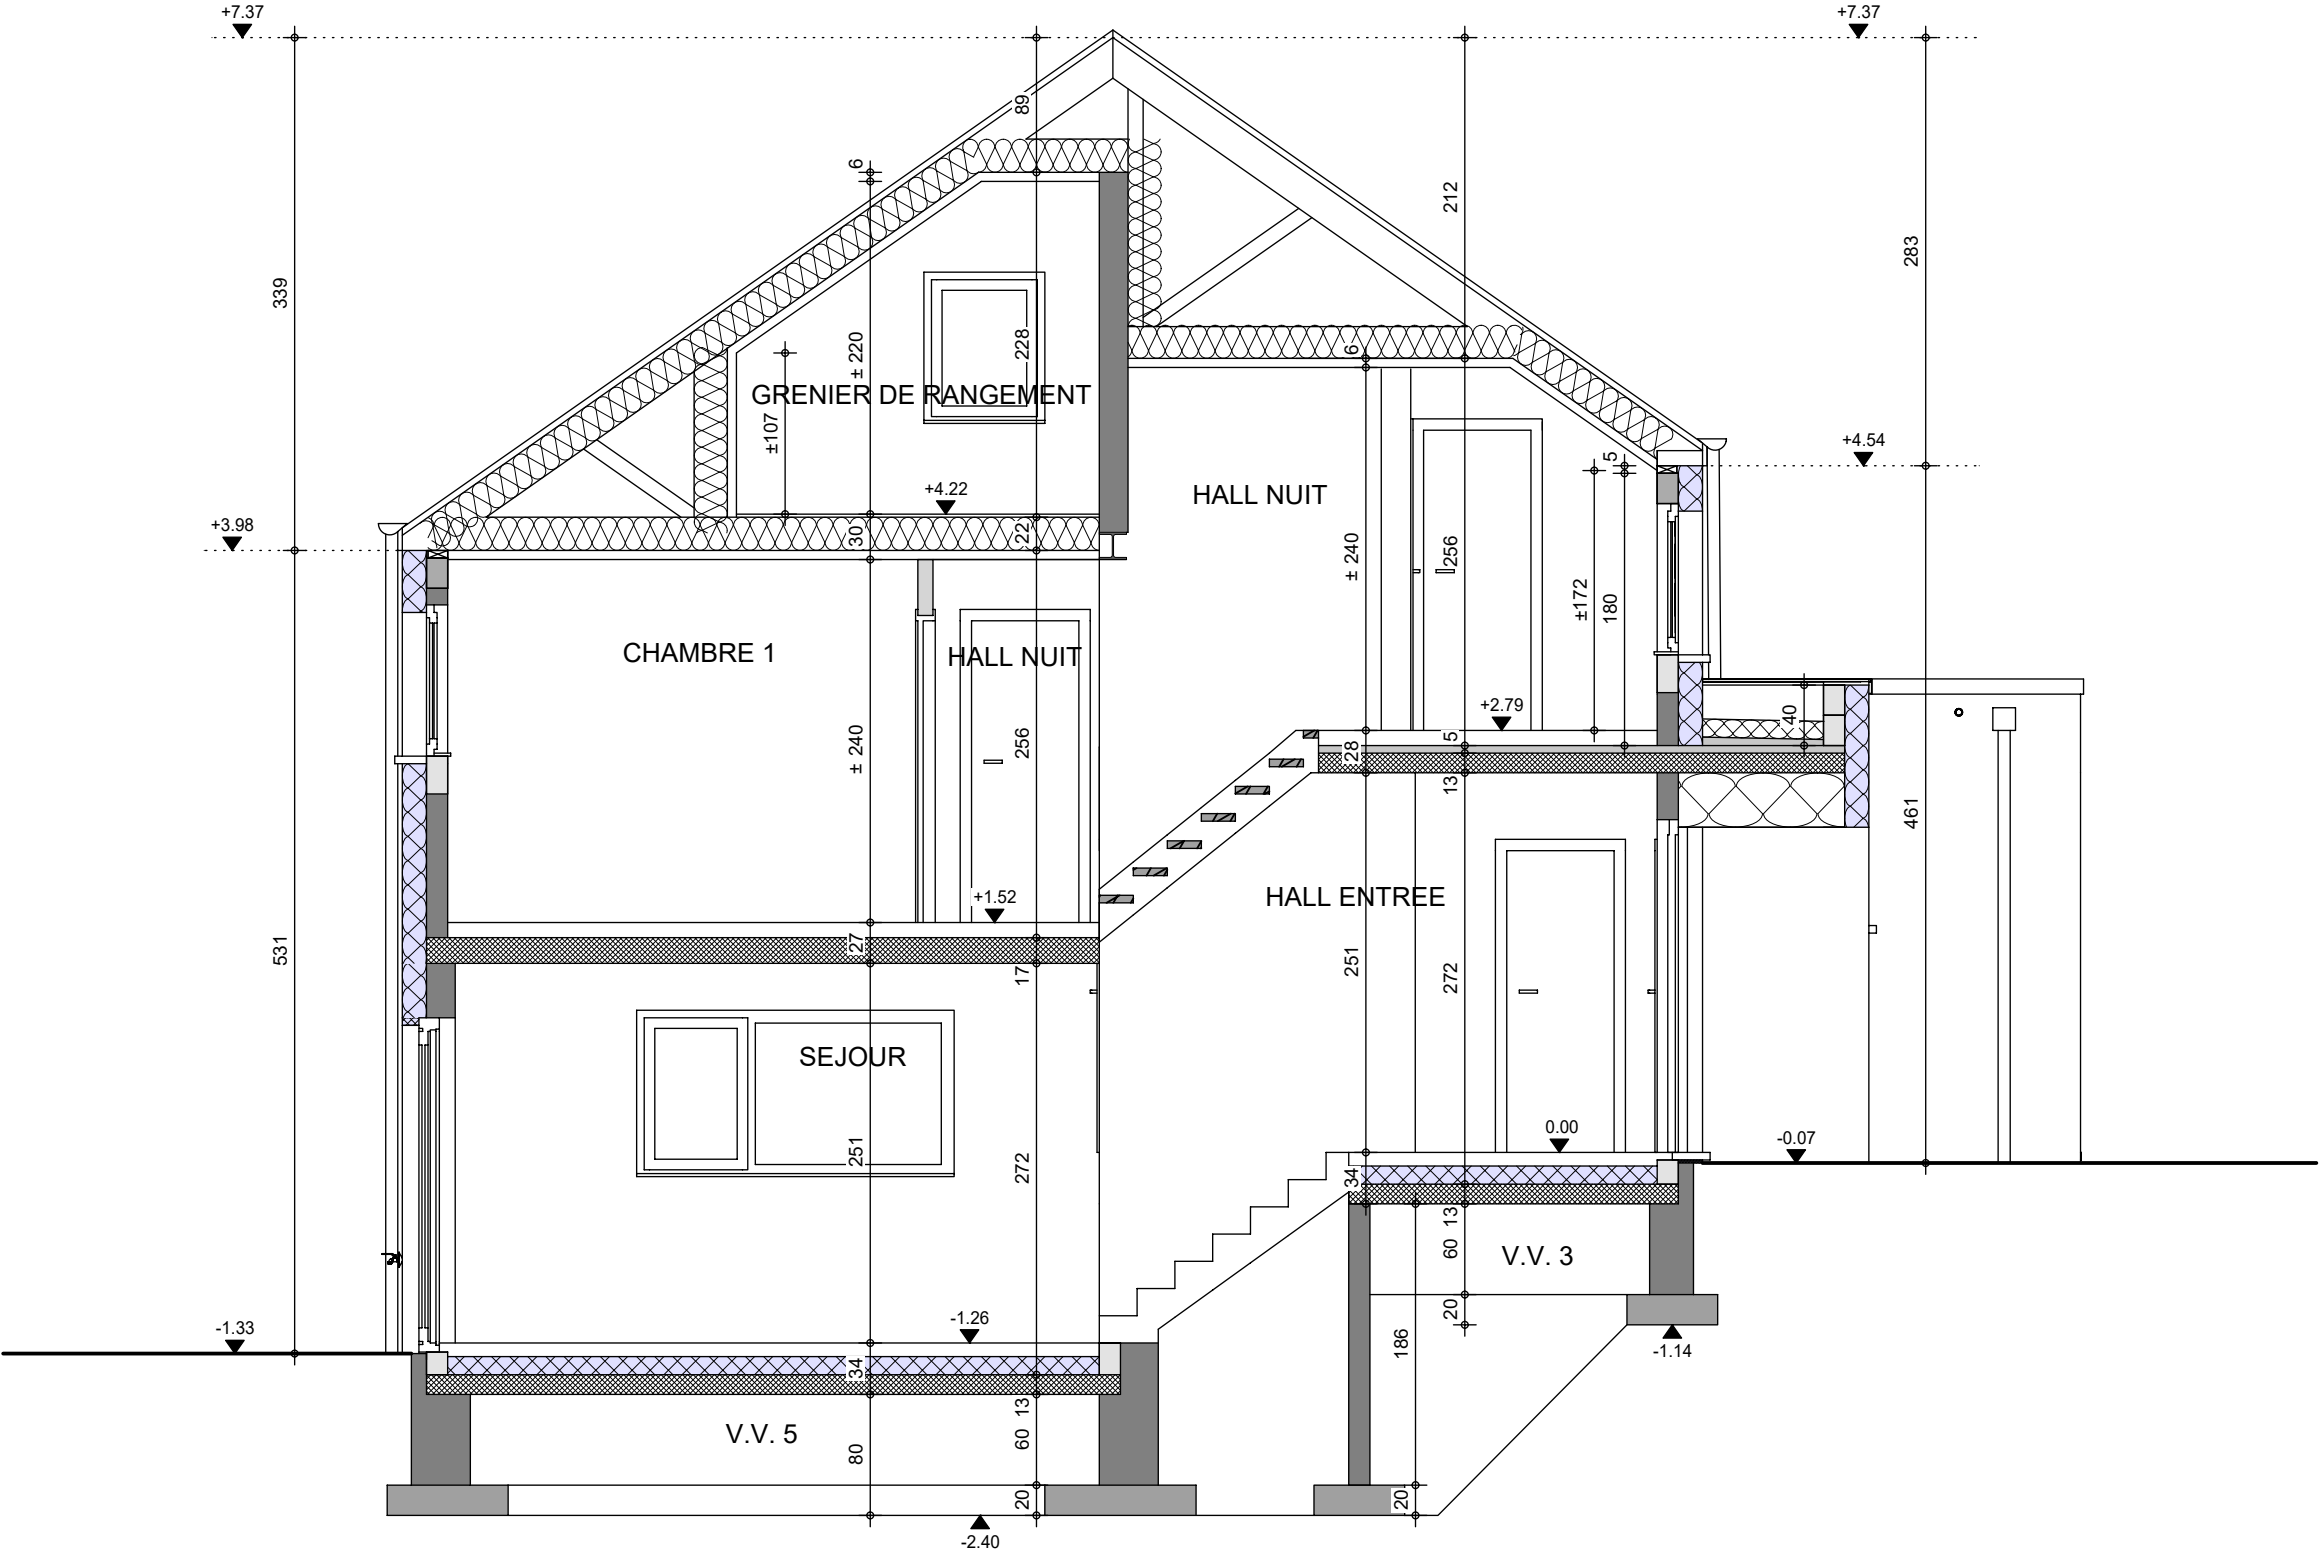

COUPE AA


AP-260090-01-BAUDESSON-HUT-GOJ
Date : 26/02/2026
Echelle : 1/50



Le présent projet reste la propriété de la S.A. THOMAS & PIRON. Il est protégé par la législation en matière de création et ne peut en aucun cas faire l'objet d'une copie même partielle sans l'autorisation de l'auteur.

Mr & Mme BAUDESSON - MAITREJEAN

Projet de construction d'une habitation à LACUISINE

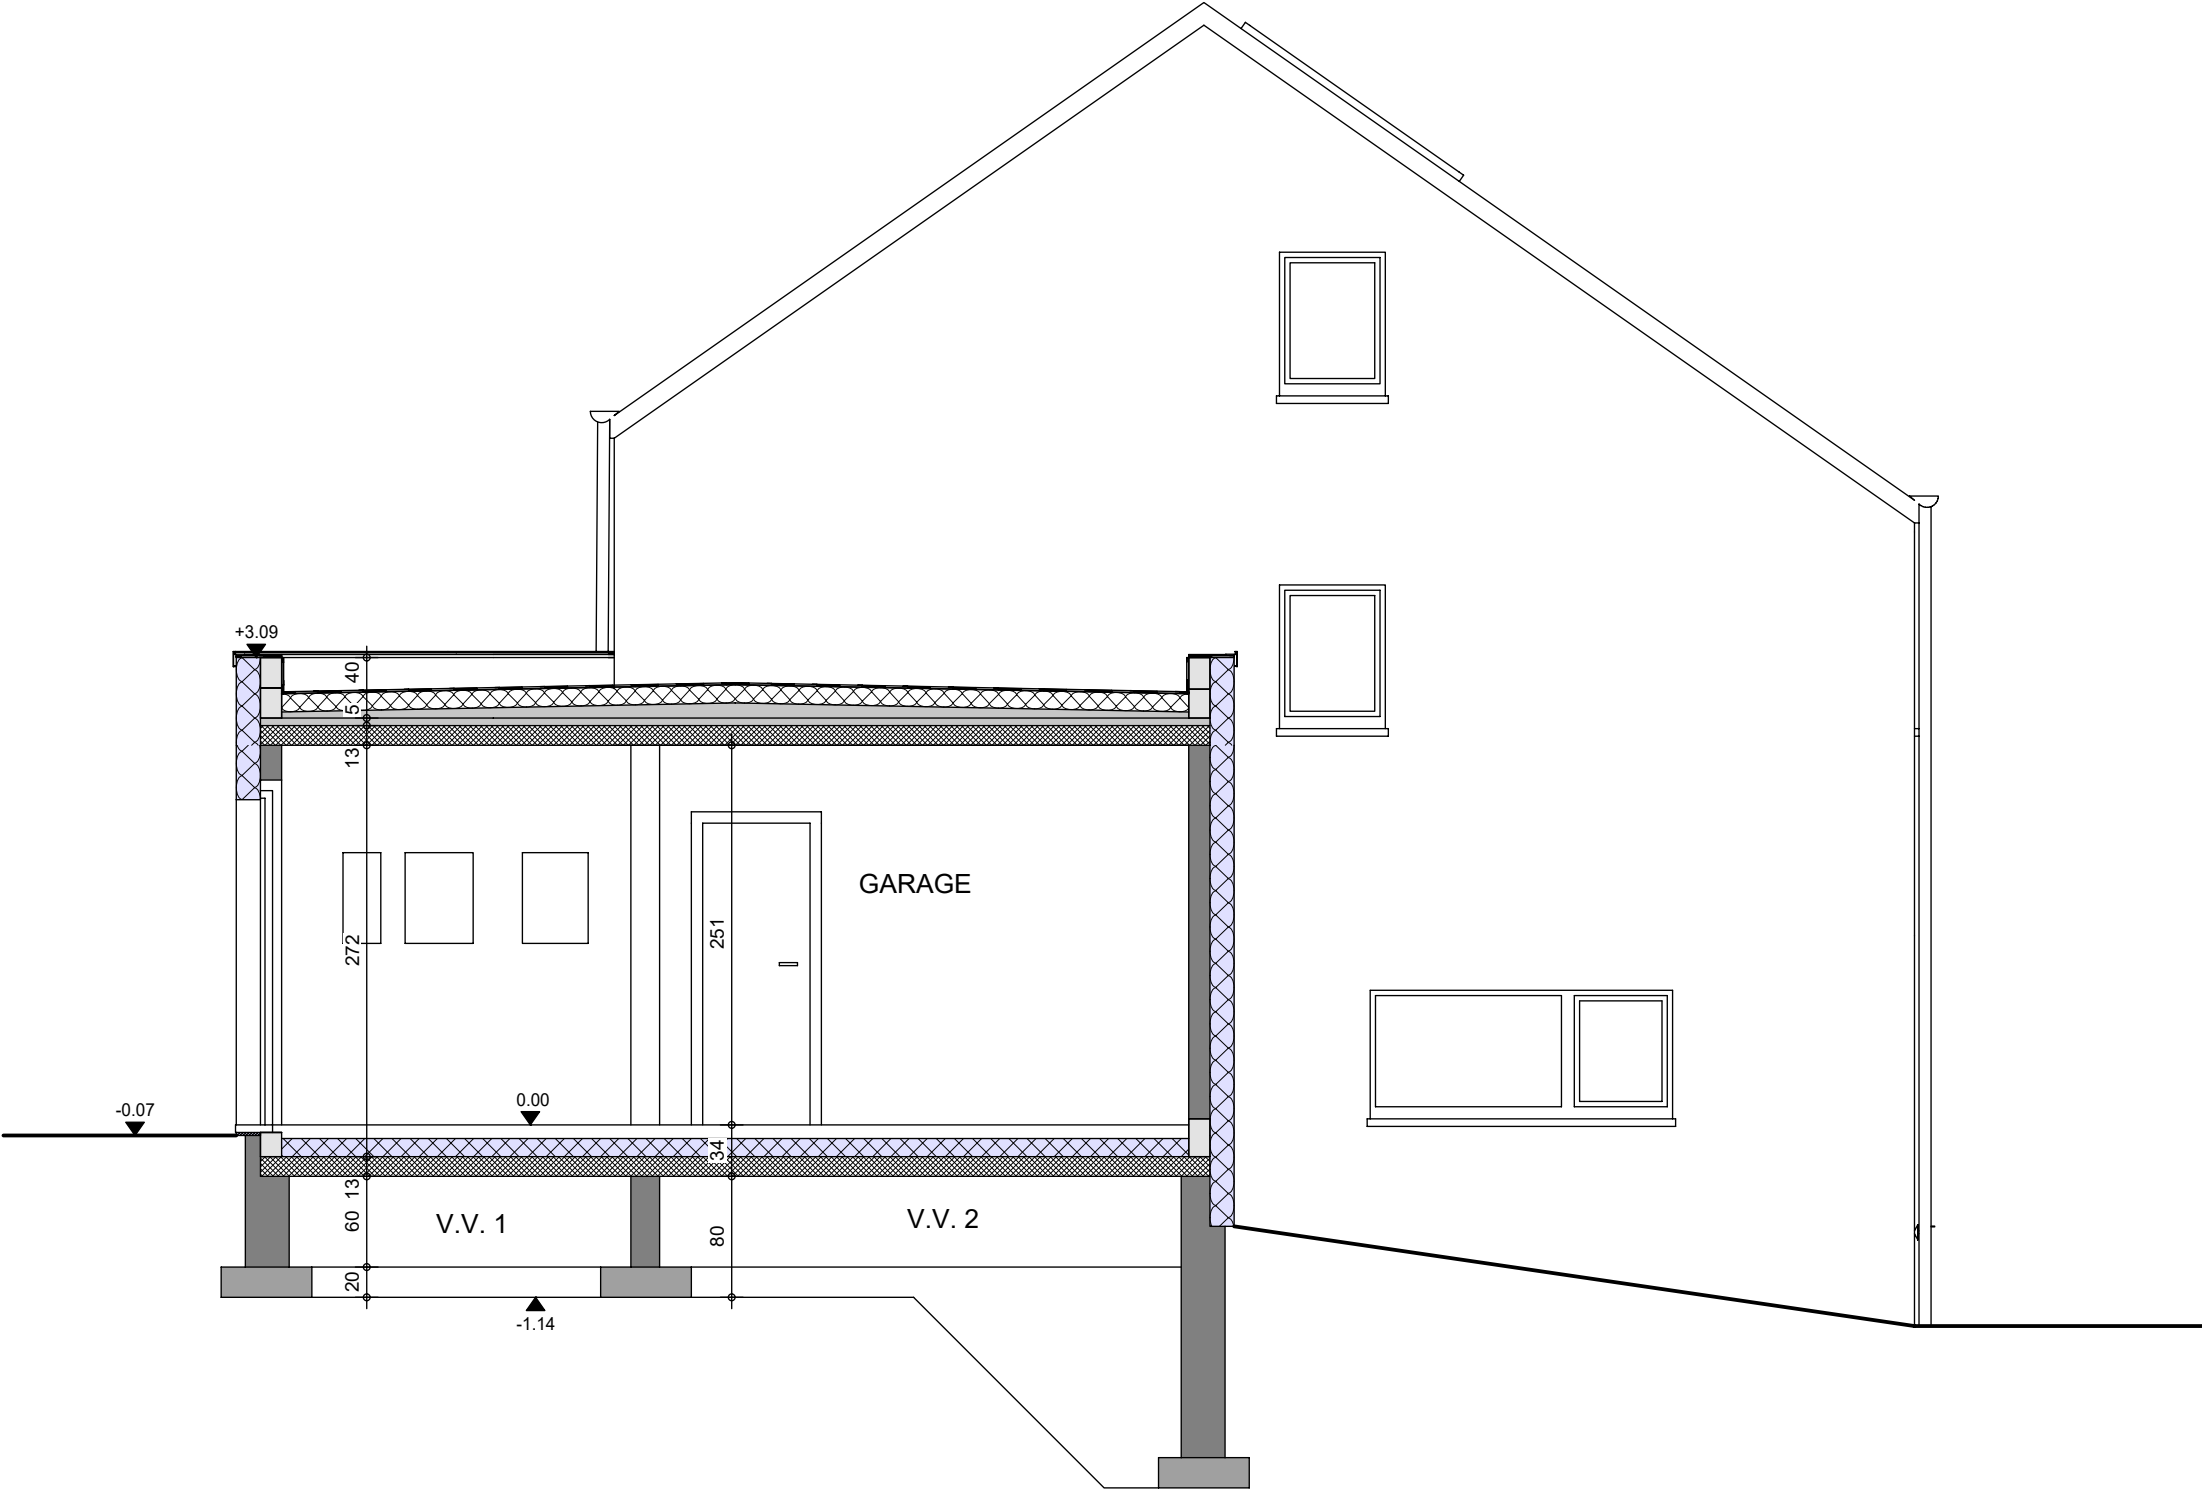

COUPE BB

AP-260090-01-BAUDESSON-HUT-GOJ

Date : 26/02/2026

Echelle : 1/50



Mr & Mme BAUDESSON - MAITREJAN

Projet de construction d'une habitation à LACUISINE

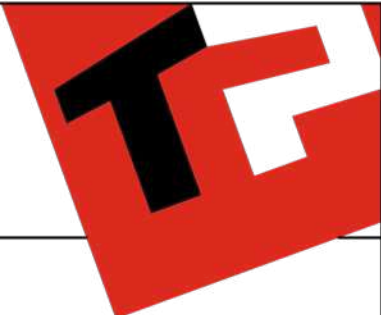


Image à titre d'illustration, non contractuelle.



FACADE AVANT

AP-260090-01-BAUDESSON-HUT-GOJ	
Date :	26/02/2026
Echelle :	

Le présent projet reste la propriété de la S.A. THOMAS & PIRON . Il est protégé par la législation en matière de création et ne peut en aucun cas faire l'objet d'une copie même partielle sans l'autorisation de l'auteur .

Mr & Mme BAUDESSON - MAITREJAN

Projet de construction d'une habitation à LACUISINE



Image à titre d'illustration, non contractuelle.



FACADE ARRIERE

AP-260090-01-BAUDESSON-HUT-GOJ	
Date :	26/02/2026
Echelle :	

Le présent projet reste la propriété de la S.A. THOMAS & PIRON . Il est protégé par la législation en matière de création et ne peut en aucun cas faire l'objet d'une copie même partielle sans l'autorisation de l'auteur .

Mr & Mme BAUDESSON - MAITREJAN

Projet de construction d'une habitation à LACUISINE



Image à titre d'illustration, non contractuelle.



FACADE DROITE

AP-260090-01-BAUDESSON-HUT-GOJ	
Date :	26/02/2026
Echelle :	

Le présent projet reste la propriété de la S.A. THOMAS & PIRON . Il est protégé par la législation en matière de création et ne peut en aucun cas faire l'objet d'une copie même partielle sans l'autorisation de l'auteur .

Mr & Mme BAUDESSON - MAITREJAN

Projet de construction d'une habitation à LACUISINE



Image à titre d'illustration, non contractuelle.



FACADE GAUCHE

AP-260090-01-BAUDESSON-HUT-GOJ	
Date :	26/02/2026
Echelle :	

Le présent projet reste la propriété de la S.A. THOMAS & PIRON . Il est protégé par la législation en matière de création et ne peut en aucun cas faire l'objet d'une copie même partielle sans l'autorisation de l'auteur .