




AP-220269.01-/DEJE-VACH		
Date :	06/02/2023	Echelle :

Le présent projet reste la propriété de la S.A. THOMAS & PIRON. Il est protégé par la législation en matière de création et ne peut en aucun cas faire l'objet d'une copie même partielle sans l'autorisation de l'auteur.


AVANT-PROJET de M. & Mme Baudinet -Cardols

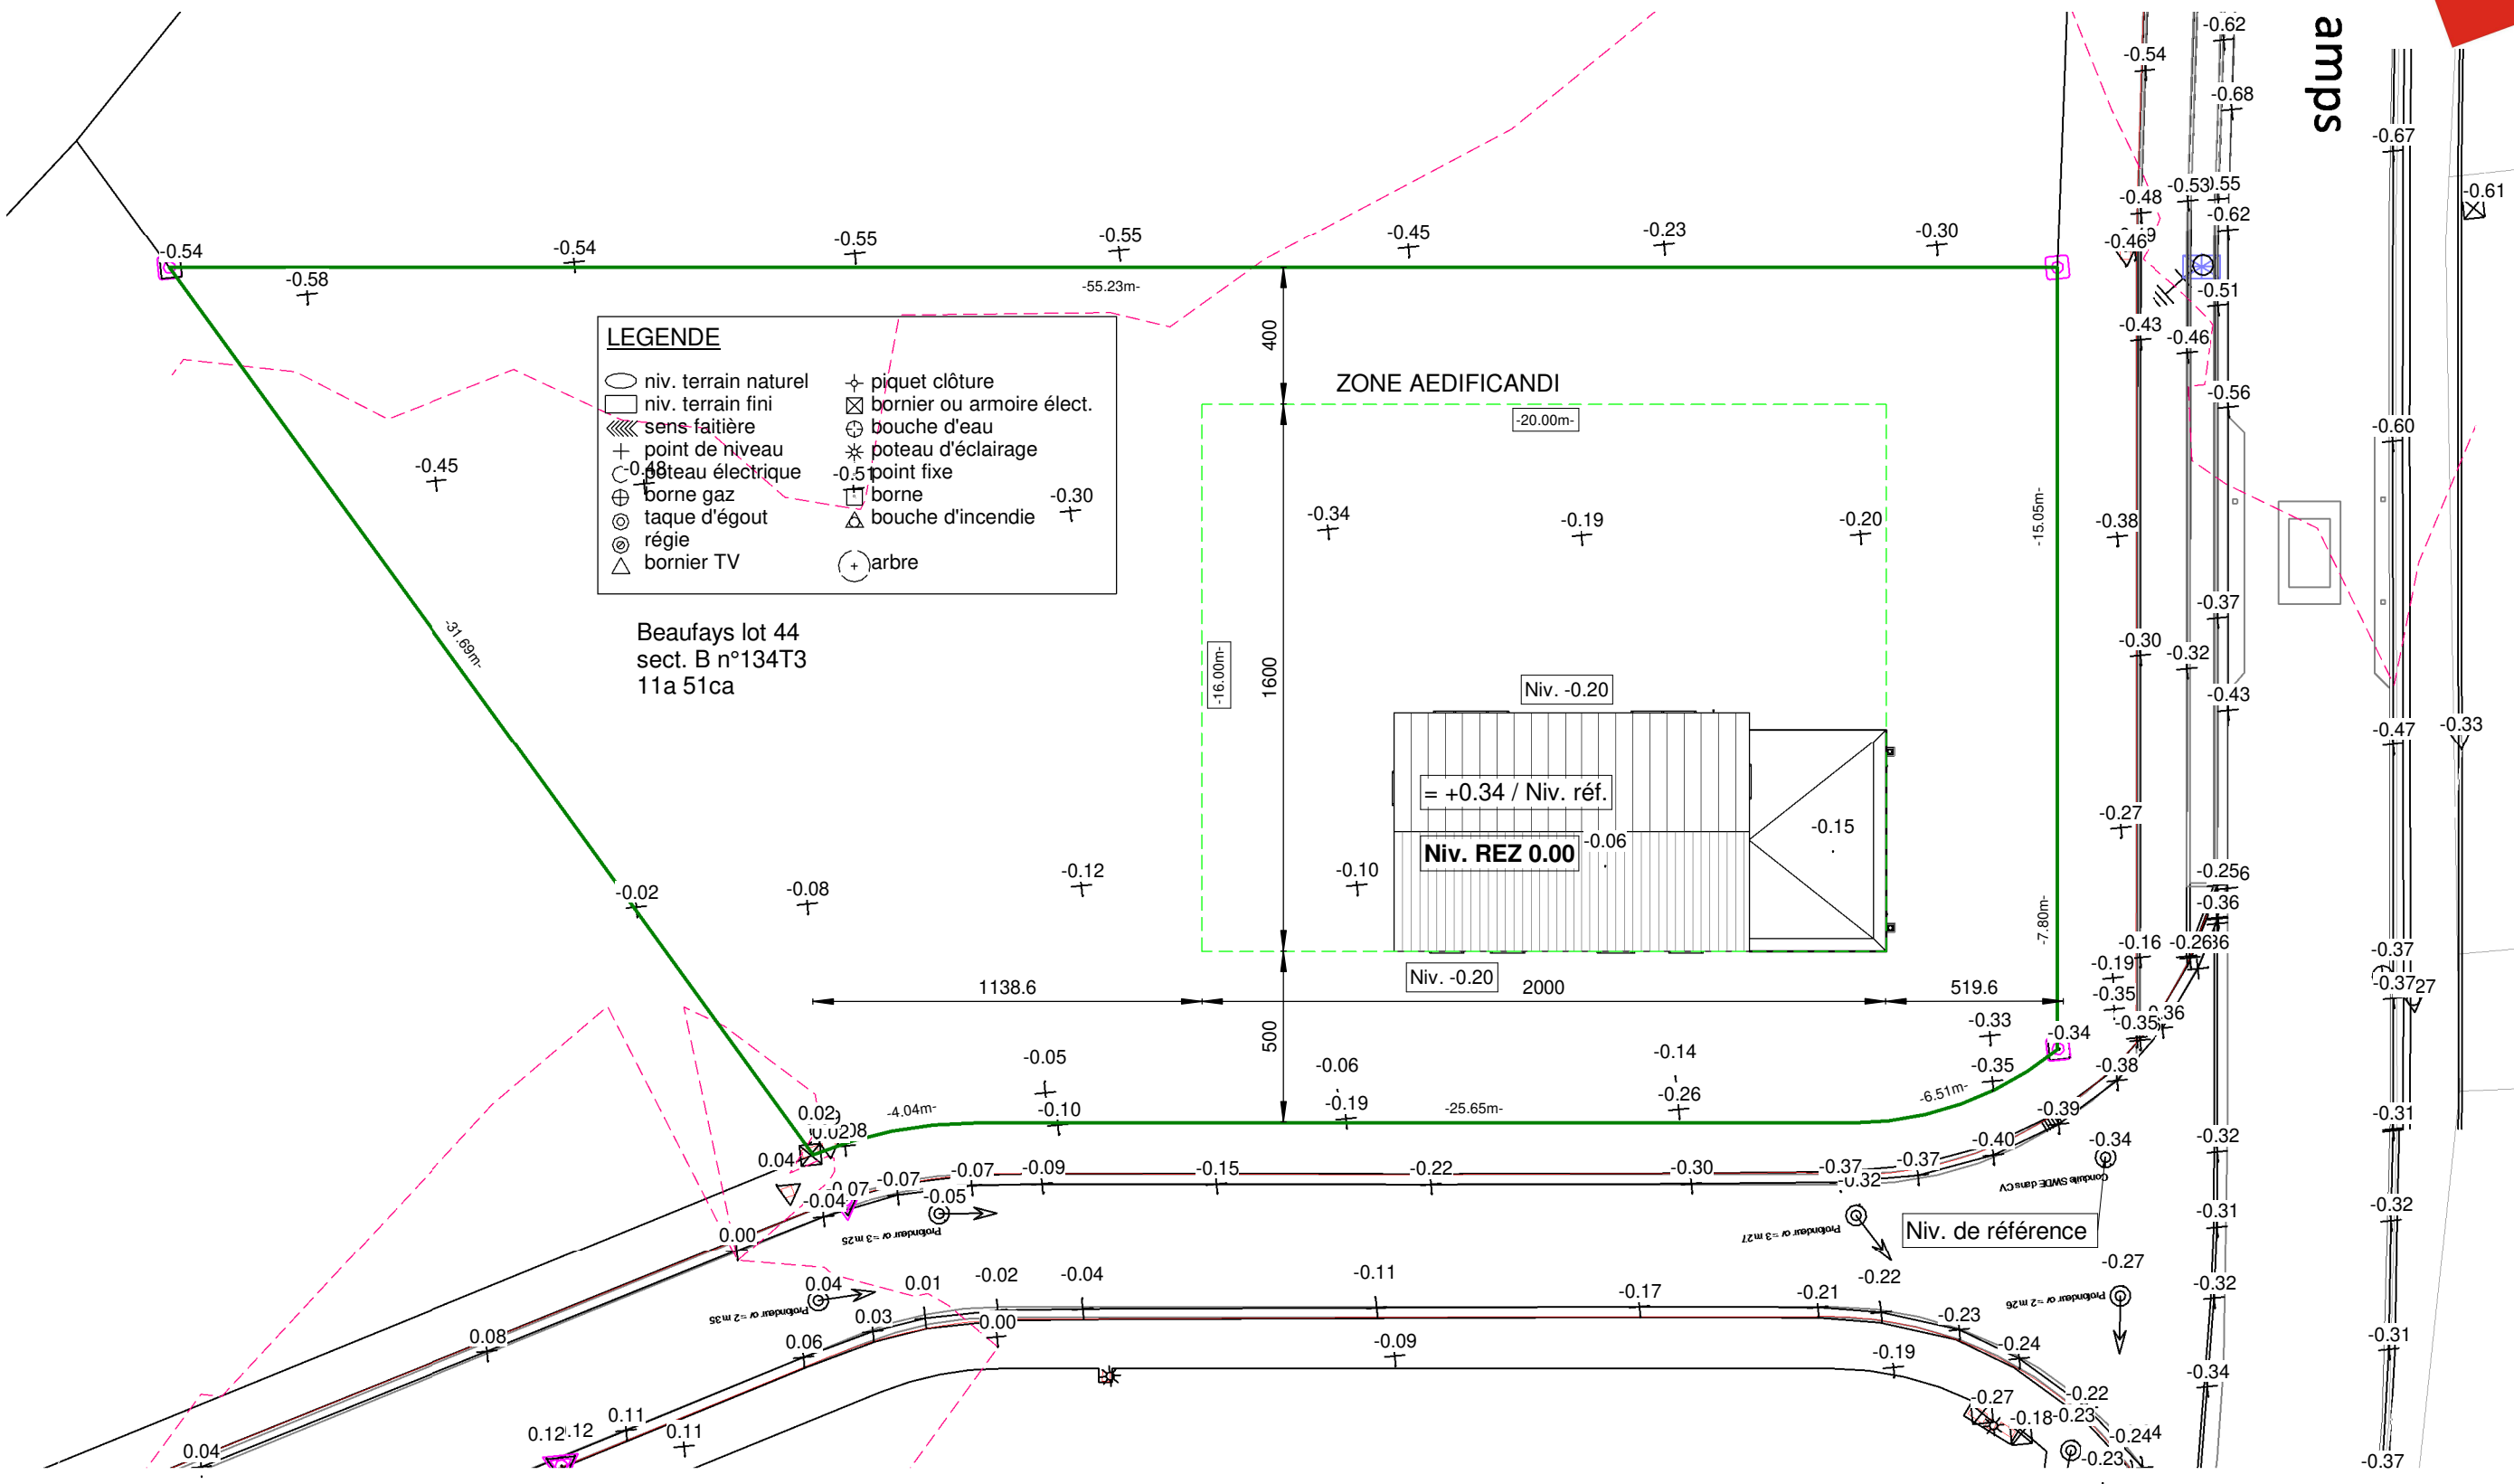

IMPLANTATION

AP-220269.01-/DEJE-VACH			
Date :	06/02/2023	Echelle :	1/200


Le présent projet reste la propriété de la S.A. THOMAS & PIRON. Il est protégé par la législation en matière de création et ne peut en aucun cas faire l'objet d'une copie même partielle sans l'autorisation de l'auteur.

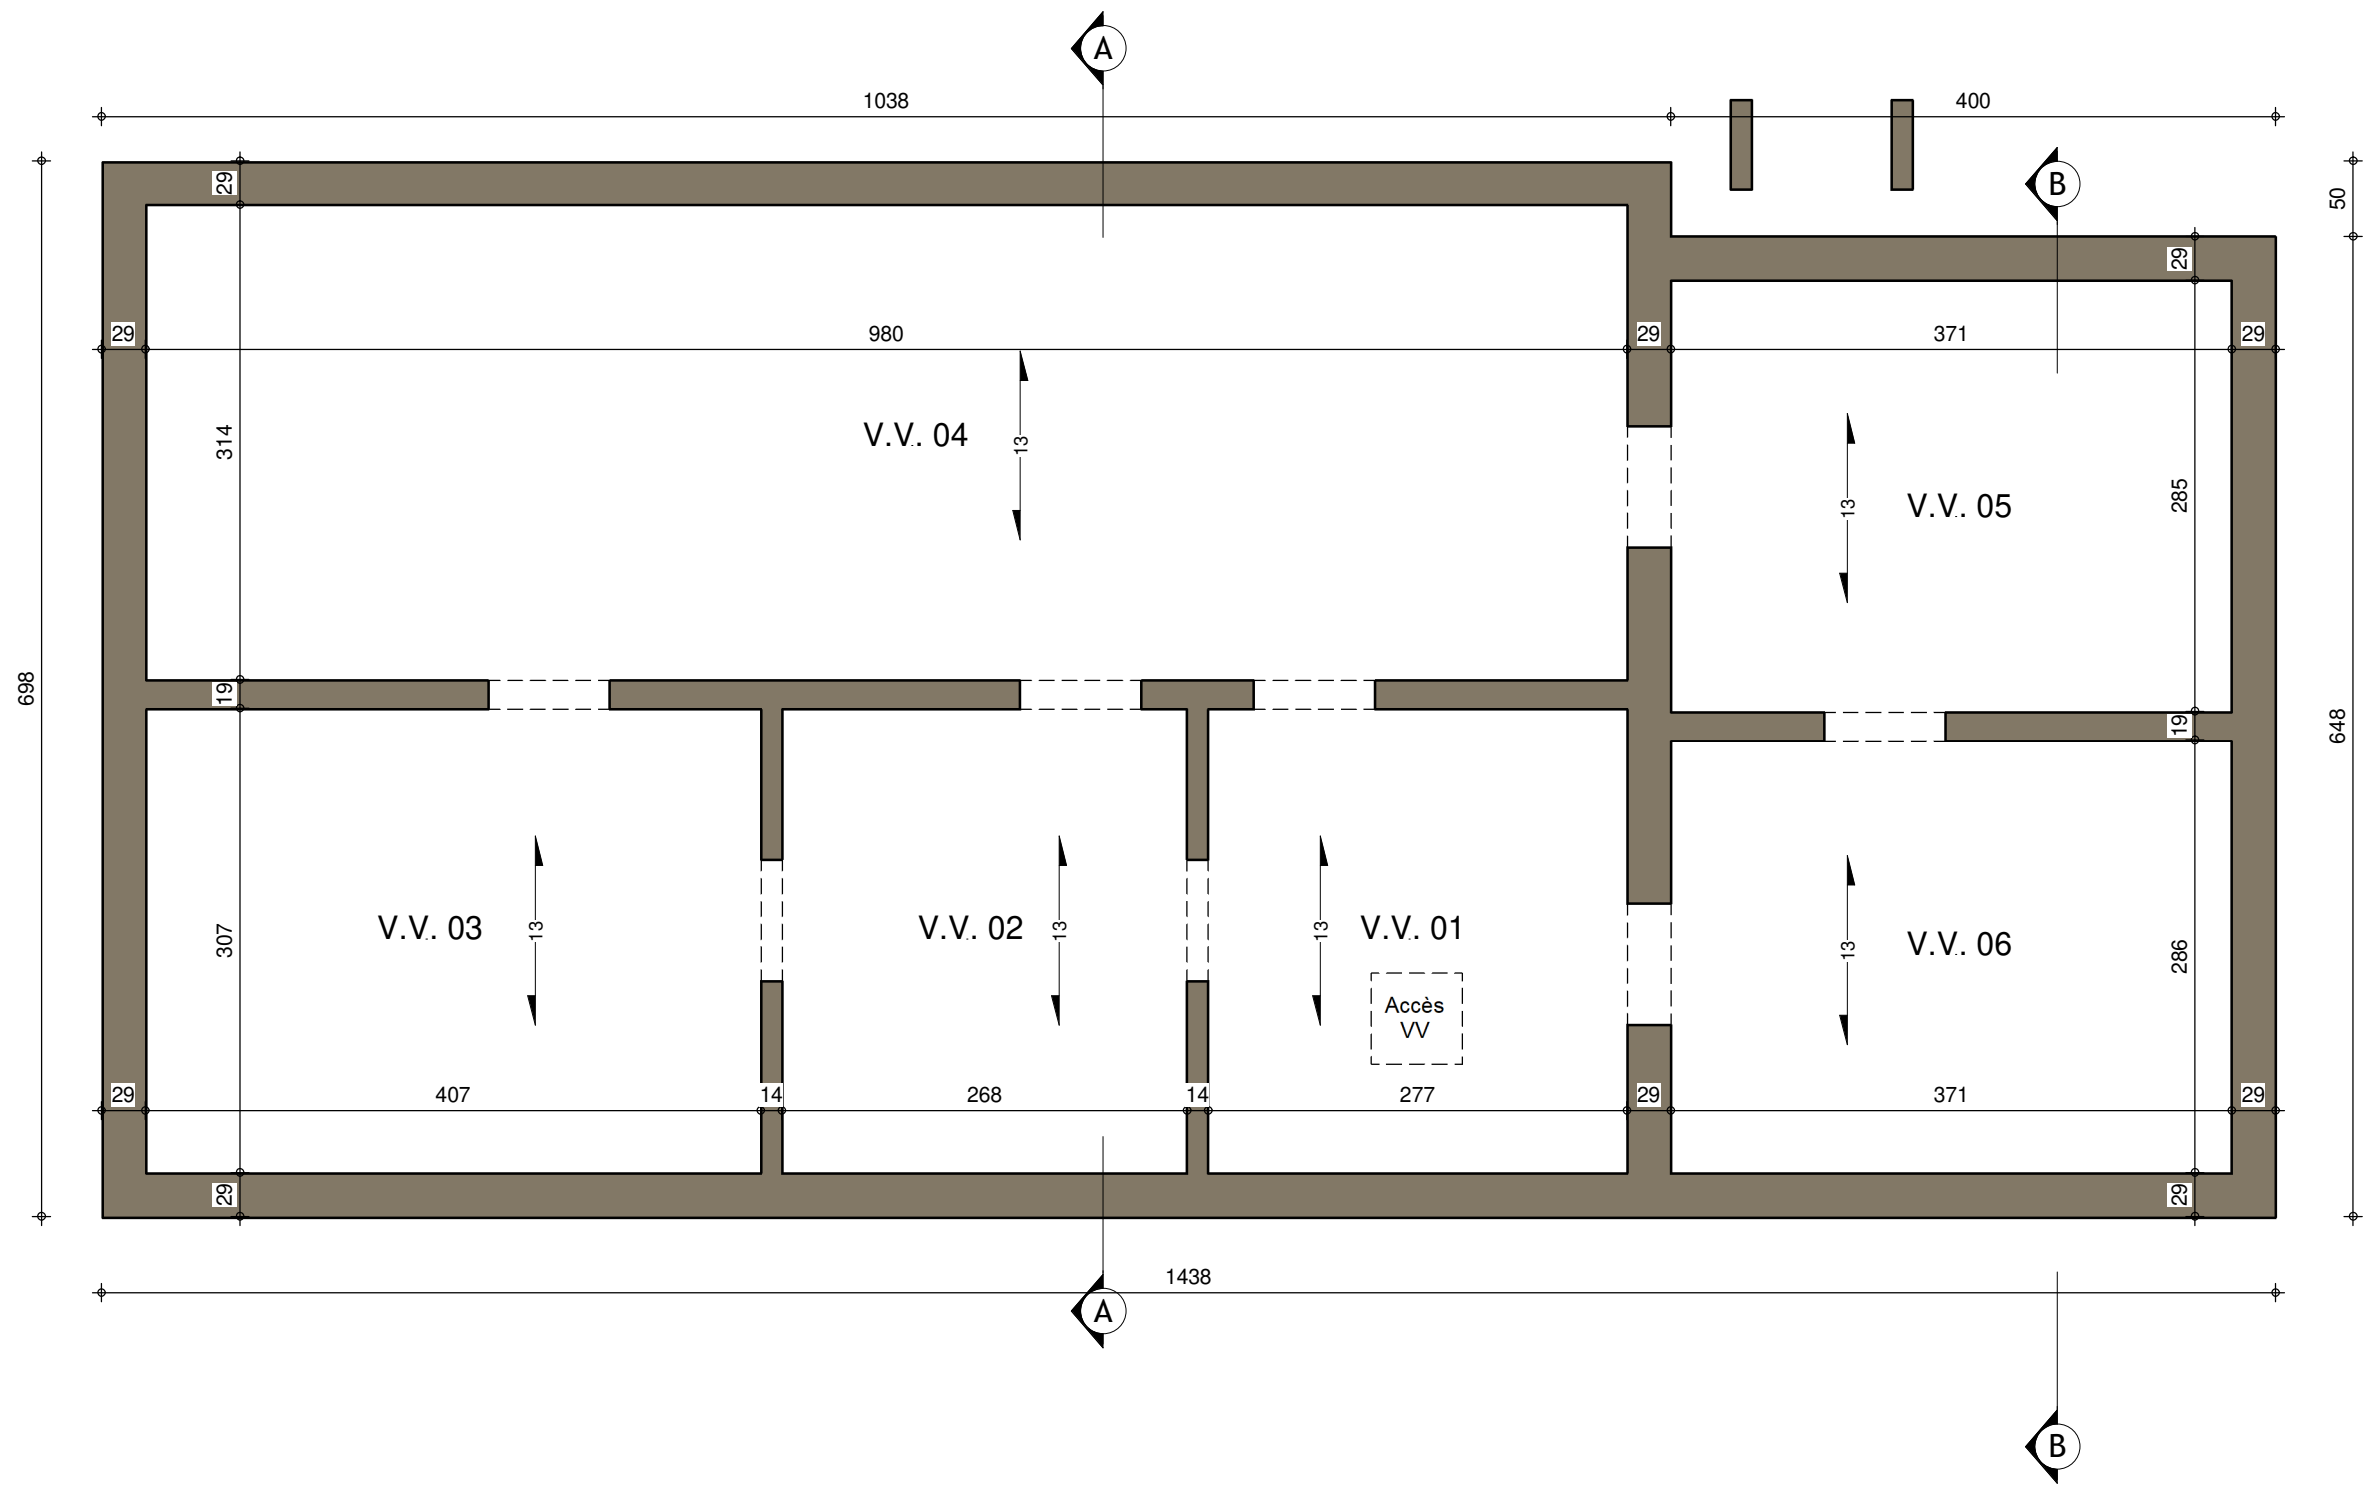

Sous-sol




AP-220269.01-/DEJE-VACH			
Date :	06/02/2023	Echelle :	1/50

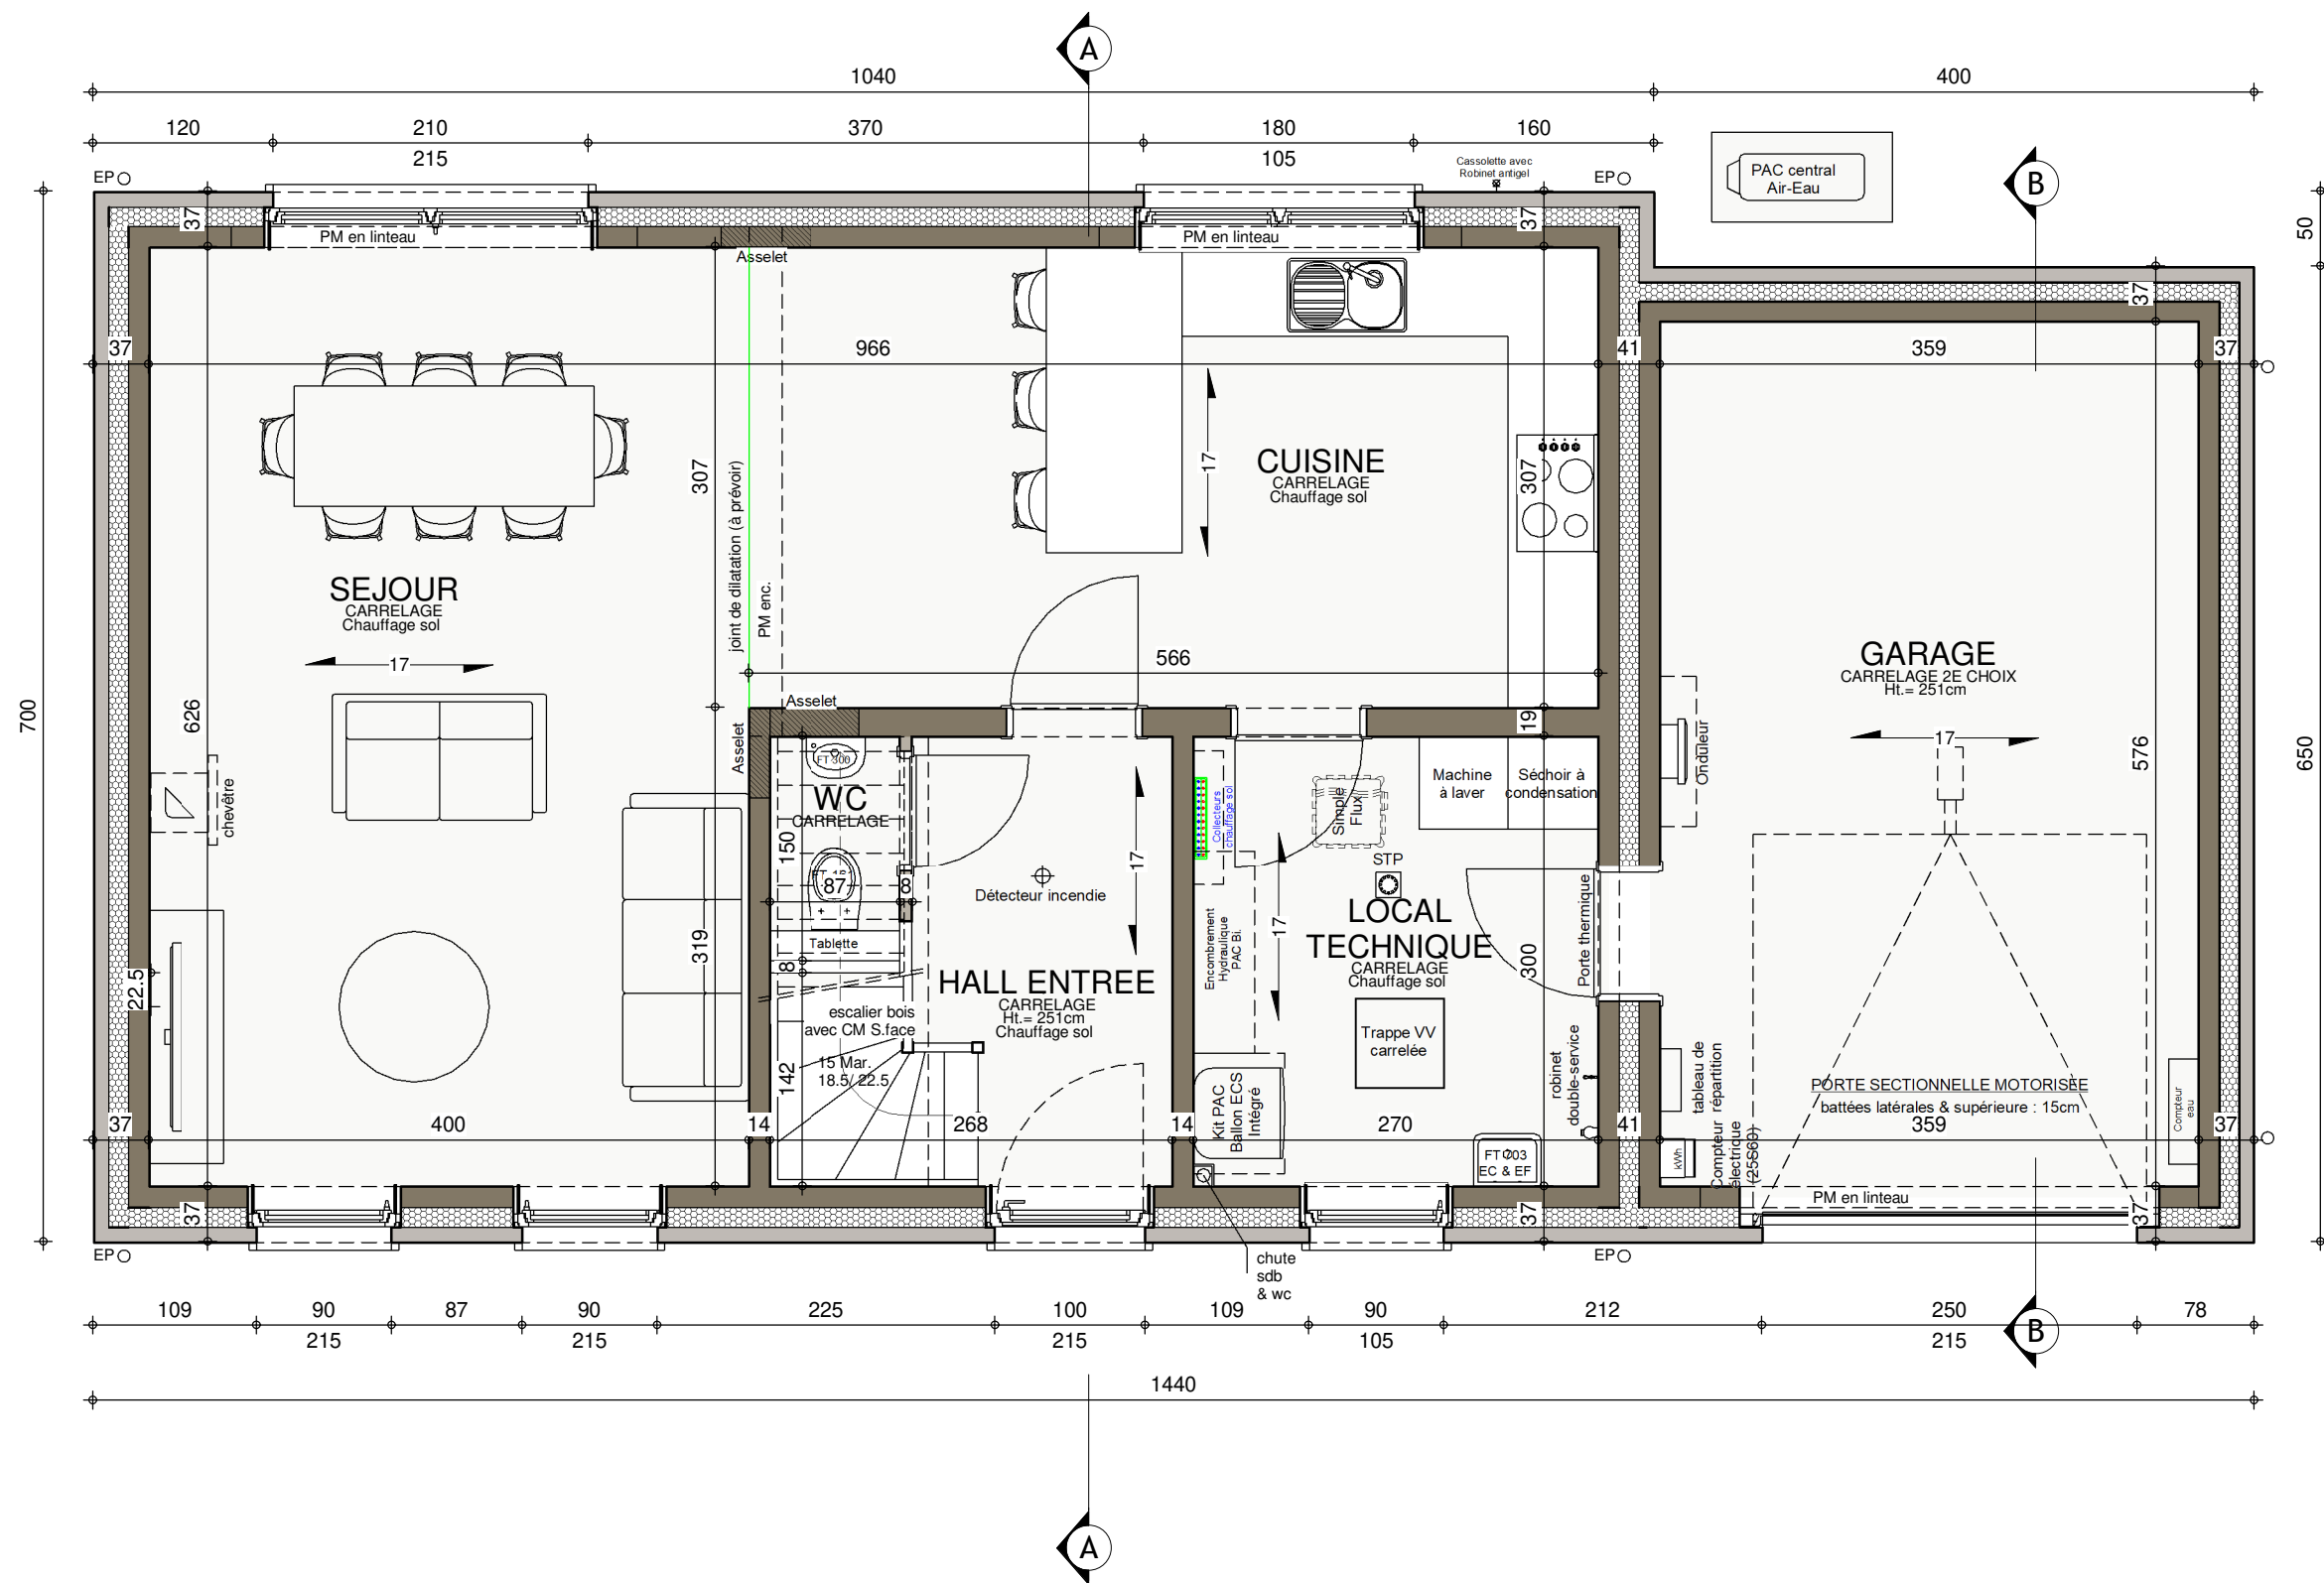


REZ-DE-CHAUSSEE




AP-220269.01-/DEJE-VACH			
Date :	06/02/2023	Echelle :	1/50

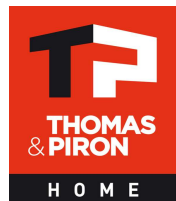



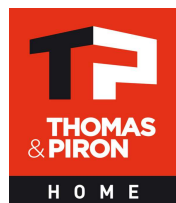

Date :	06/02/2023	Echelle :	1/50
--------	------------	-----------	------

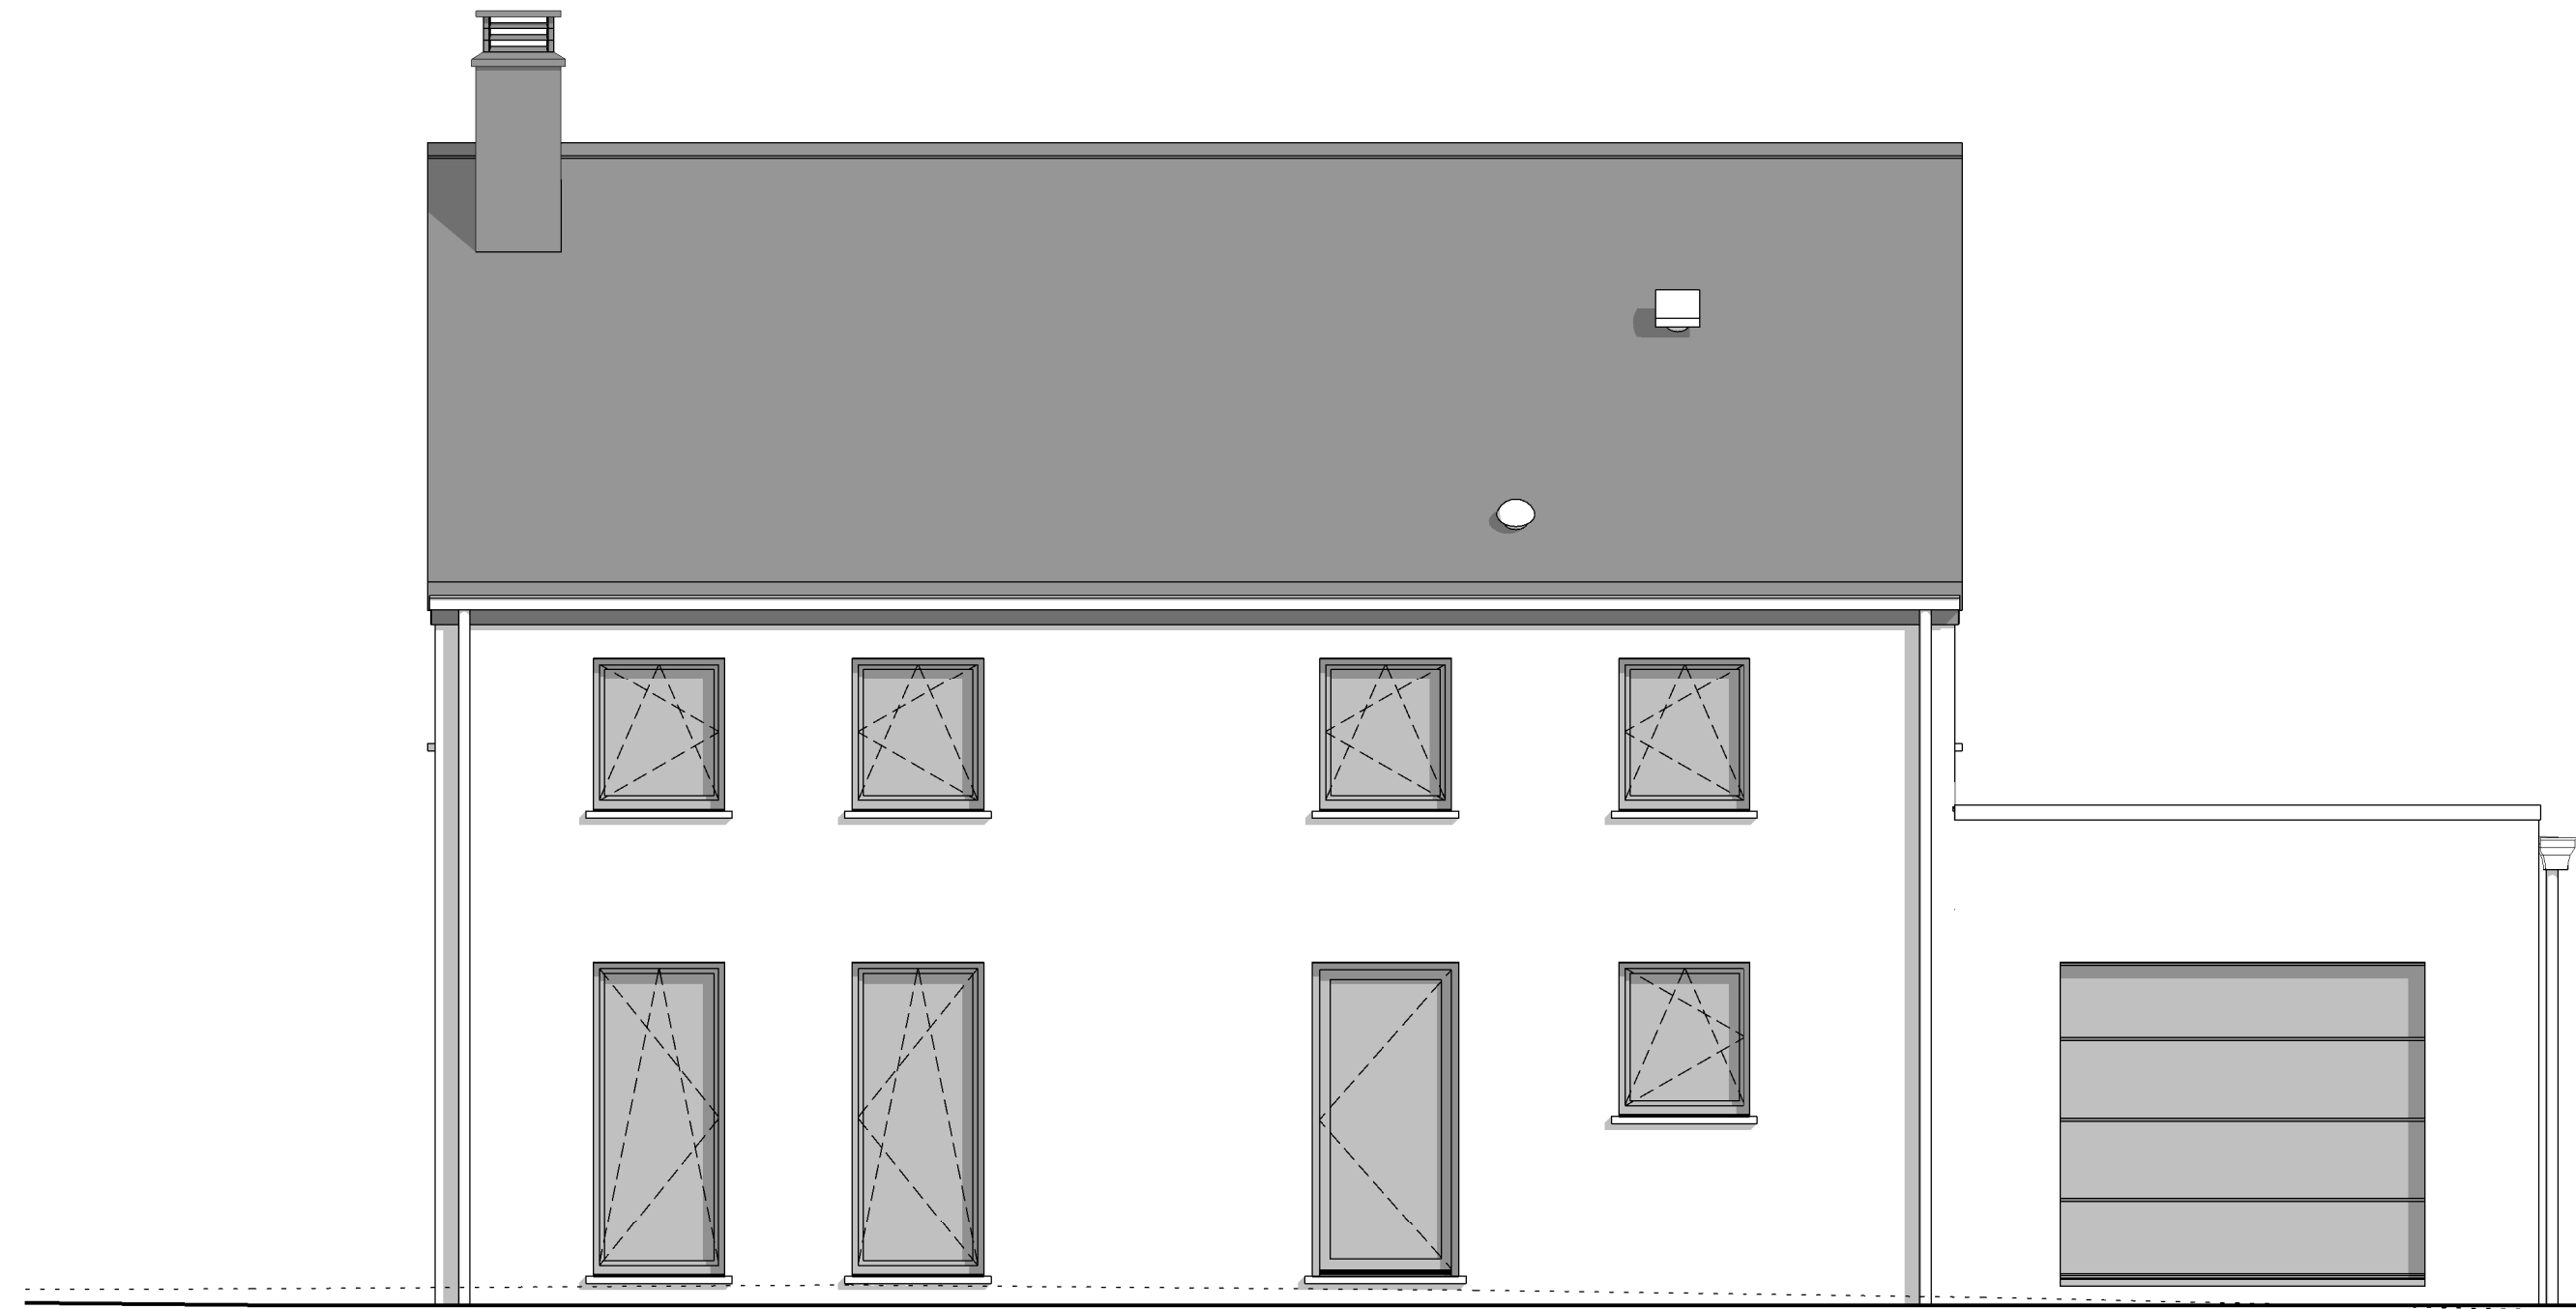

FACADE AVANT




AP-220269.01-/DEJE-VACH			
Date :	06/02/2023	Echelle :	1/50

Le présent projet reste la propriété de la S.A. THOMAS & PIRON. Il est protégé par la législation en matière de création et ne peut en aucun cas faire l'objet d'une copie même partielle sans l'autorisation de l'auteur.



FACADE ARRIERE



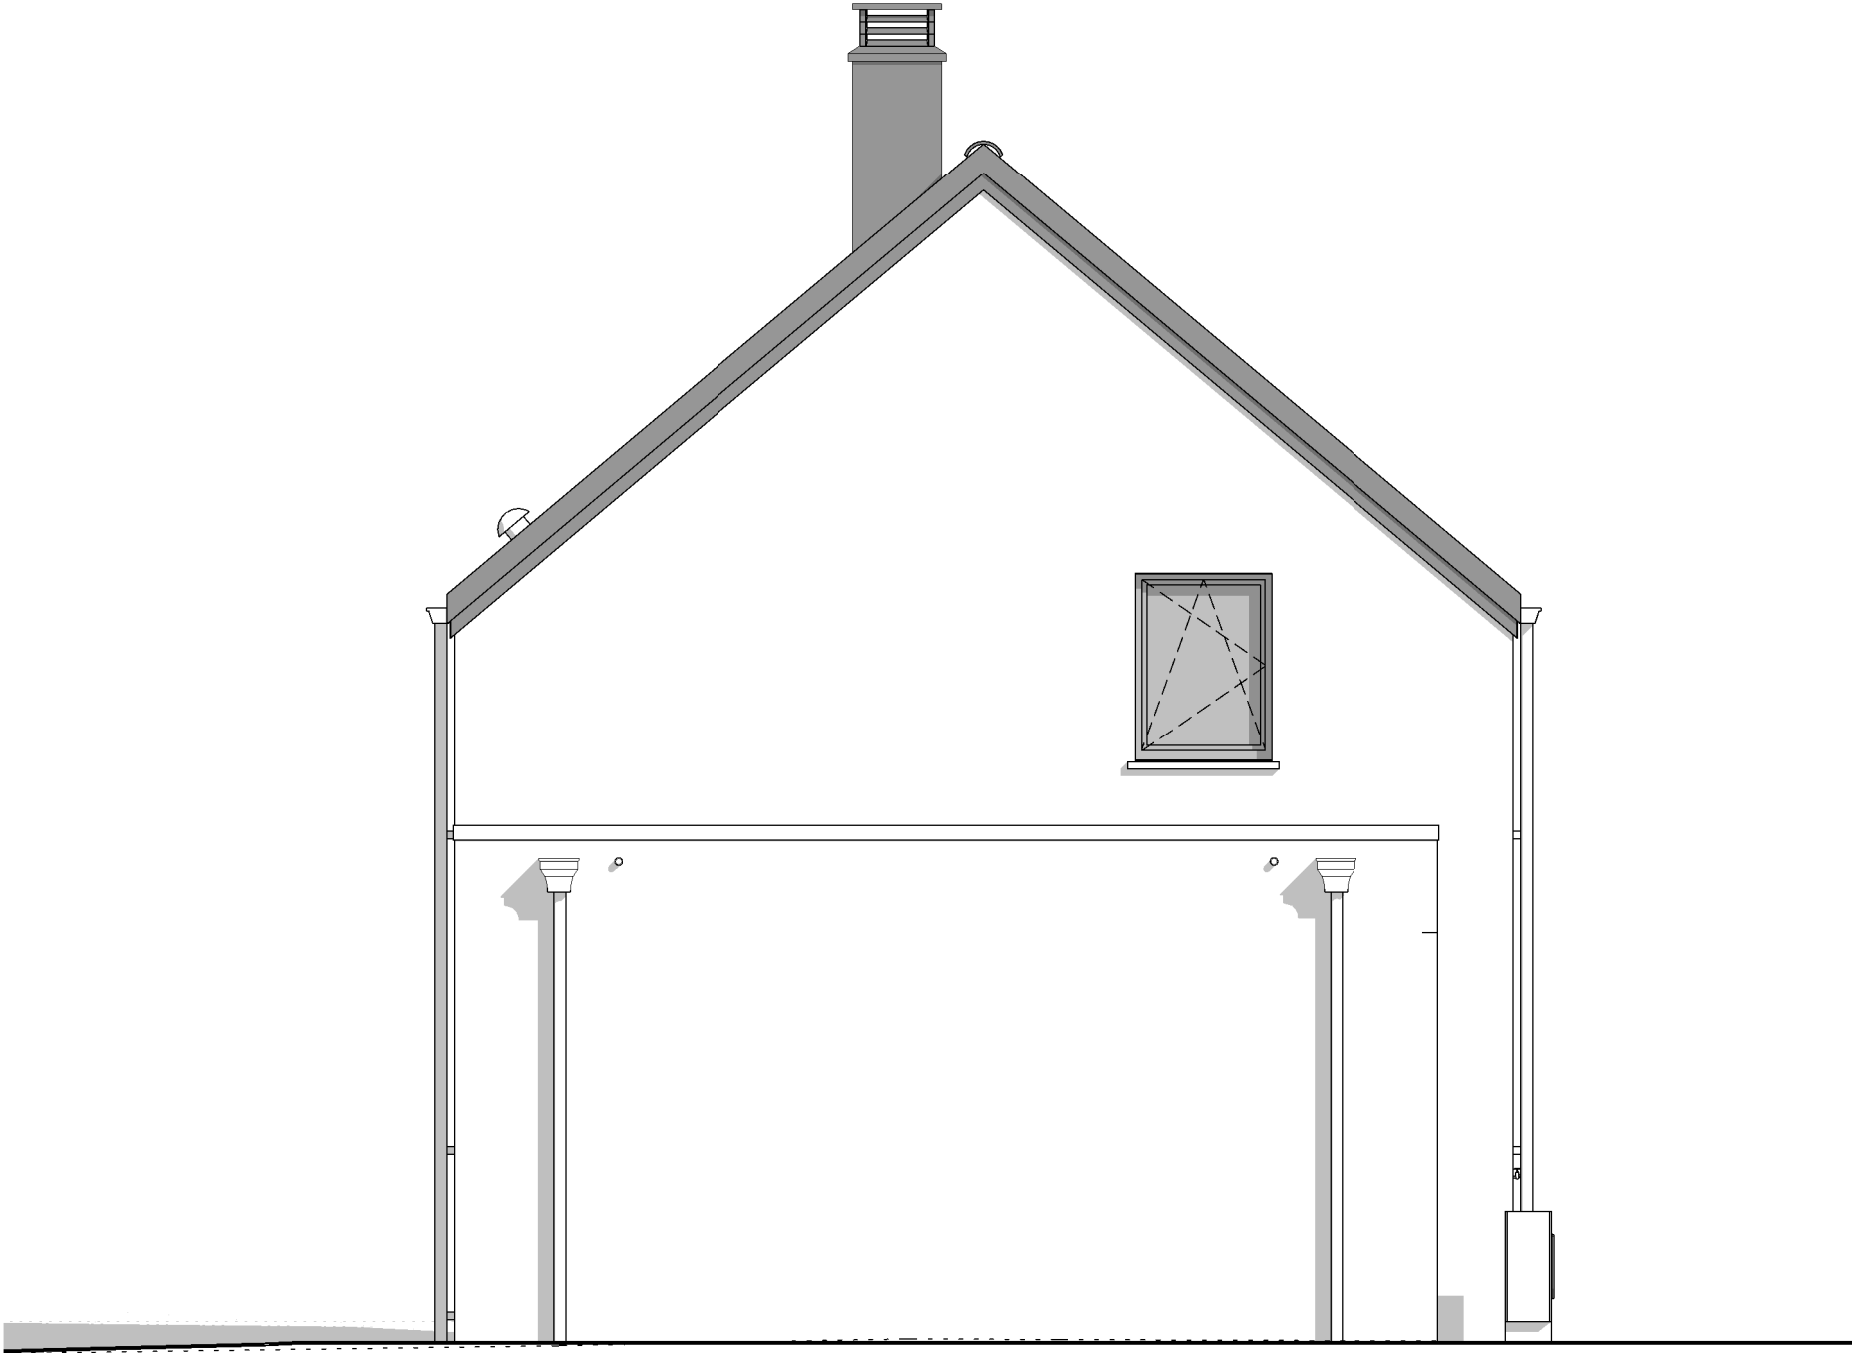


PIGNON DROIT



AP-220269.01-/DEJE-VACH			
Date :	06/02/2023	Echelle :	1/50

Le présent projet reste la propriété de la S.A. THOMAS & PIRON. Il est protégé par la législation en matière de création et ne peut en aucun cas faire l'objet d'une copie même partielle sans l'autorisation de l'auteur.

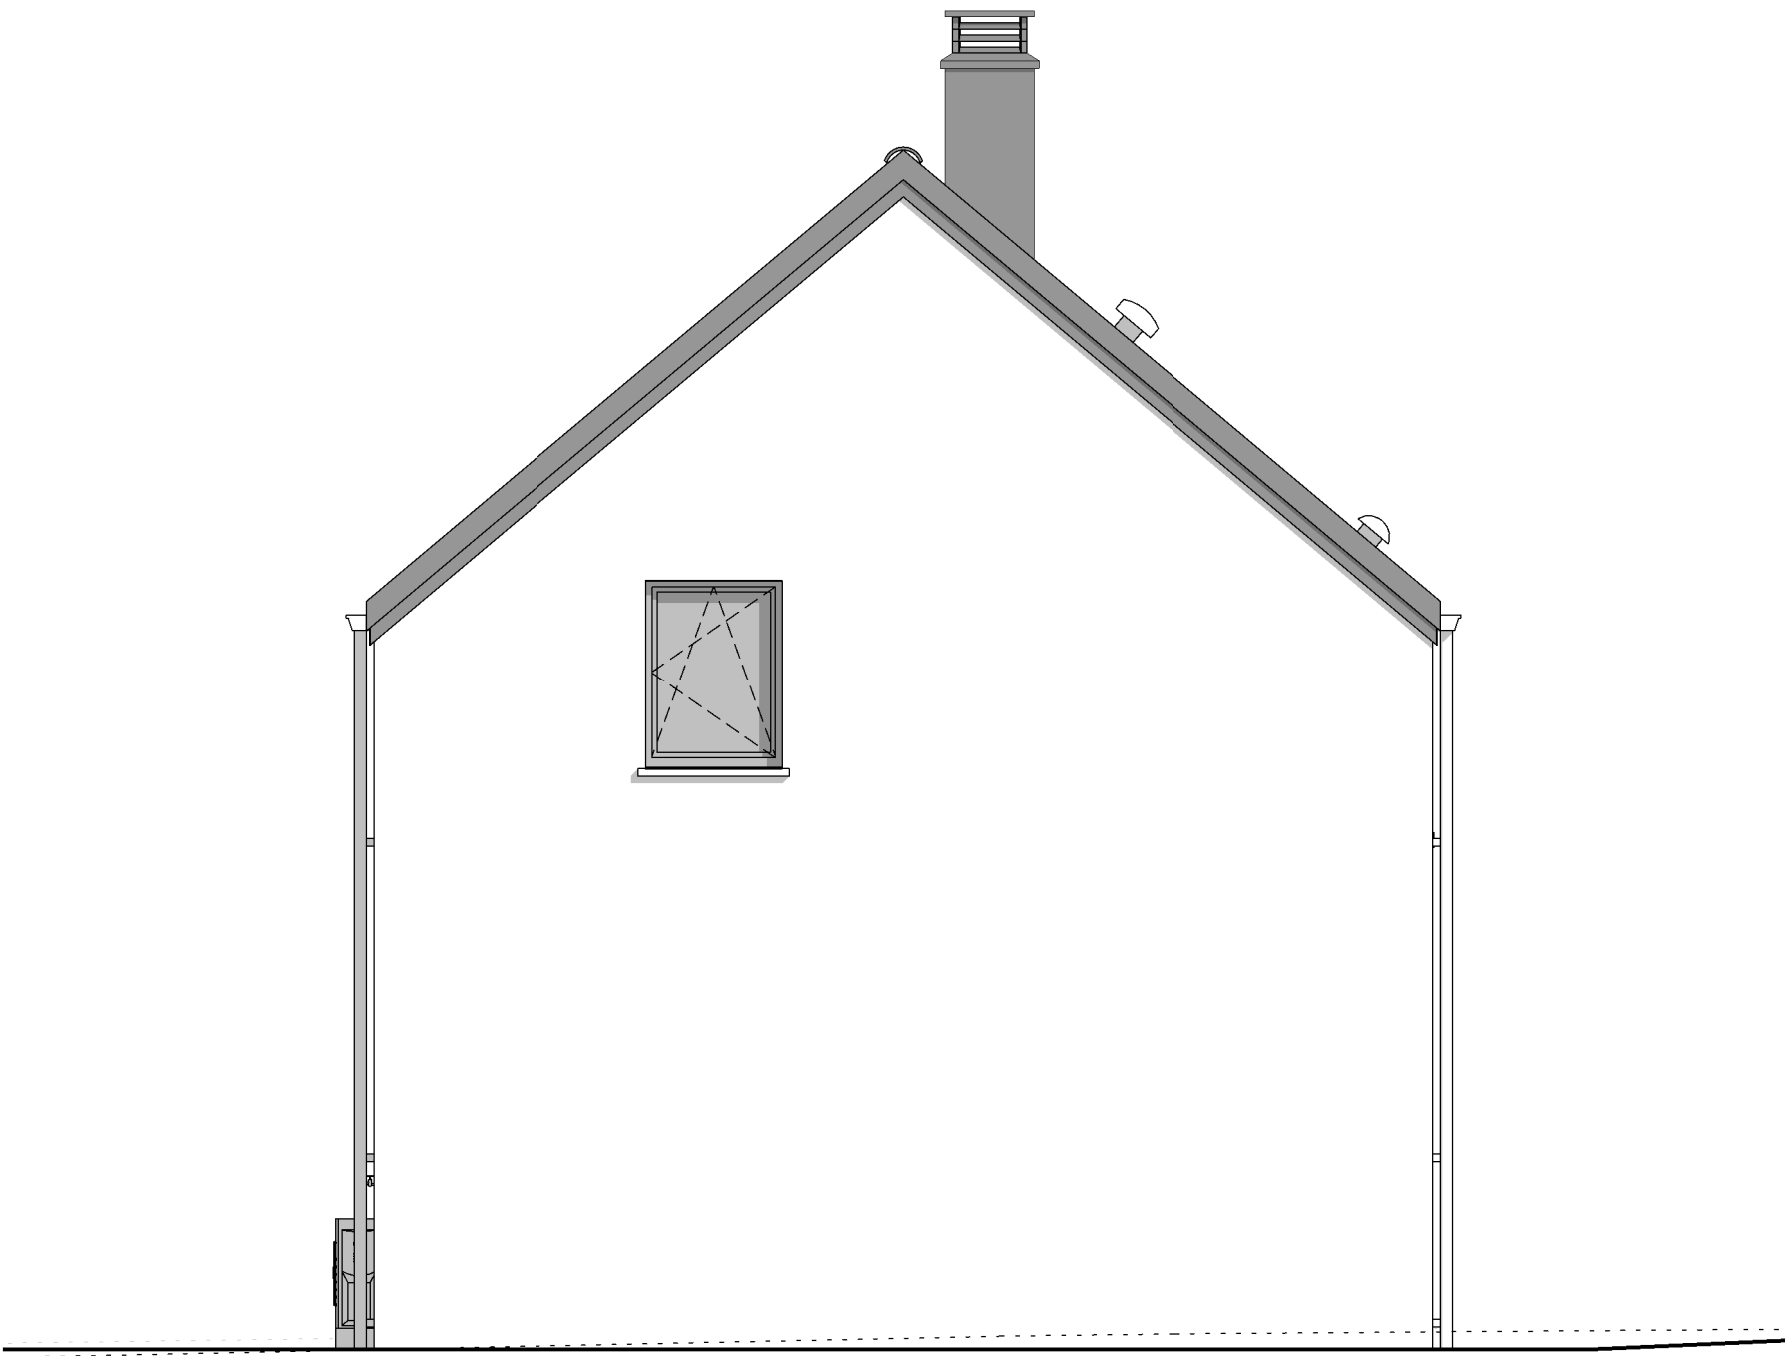

PIGNON GAUCHE



AP-220269.01-/DEJE-VACH			
Date :	06/02/2023	Echelle :	1/50

Le présent projet reste la propriété de la S.A. THOMAS & PIRON. Il est protégé par la législation en matière de création et ne peut en aucun cas faire l'objet d'une copie même partielle sans l'autorisation de l'auteur.