




Avant Droit

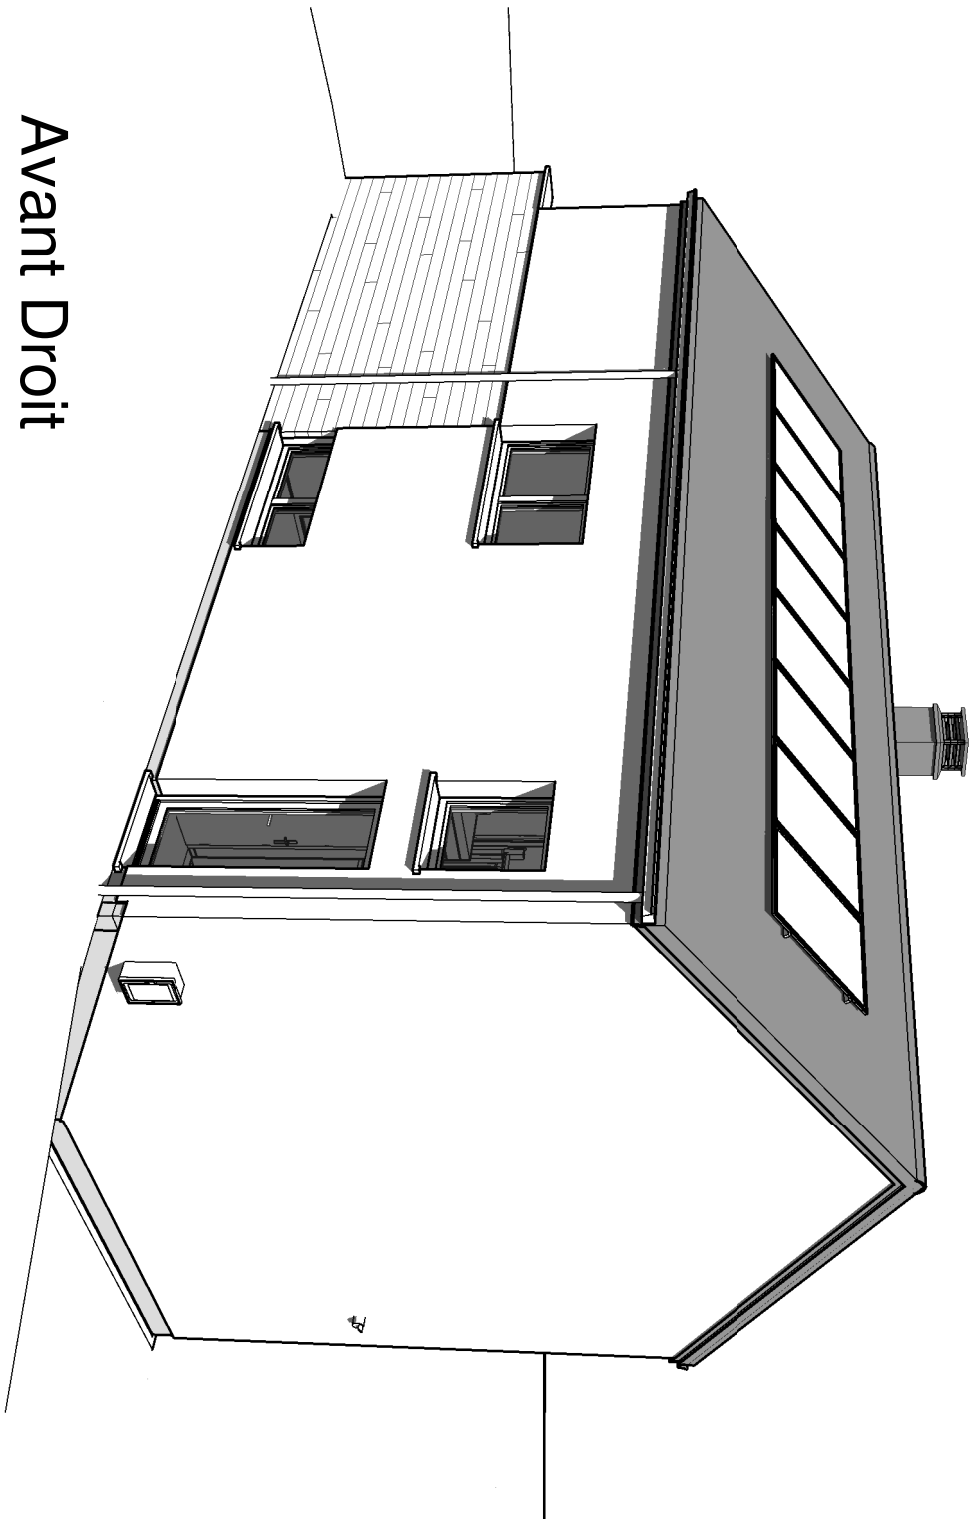


Arrière Droit

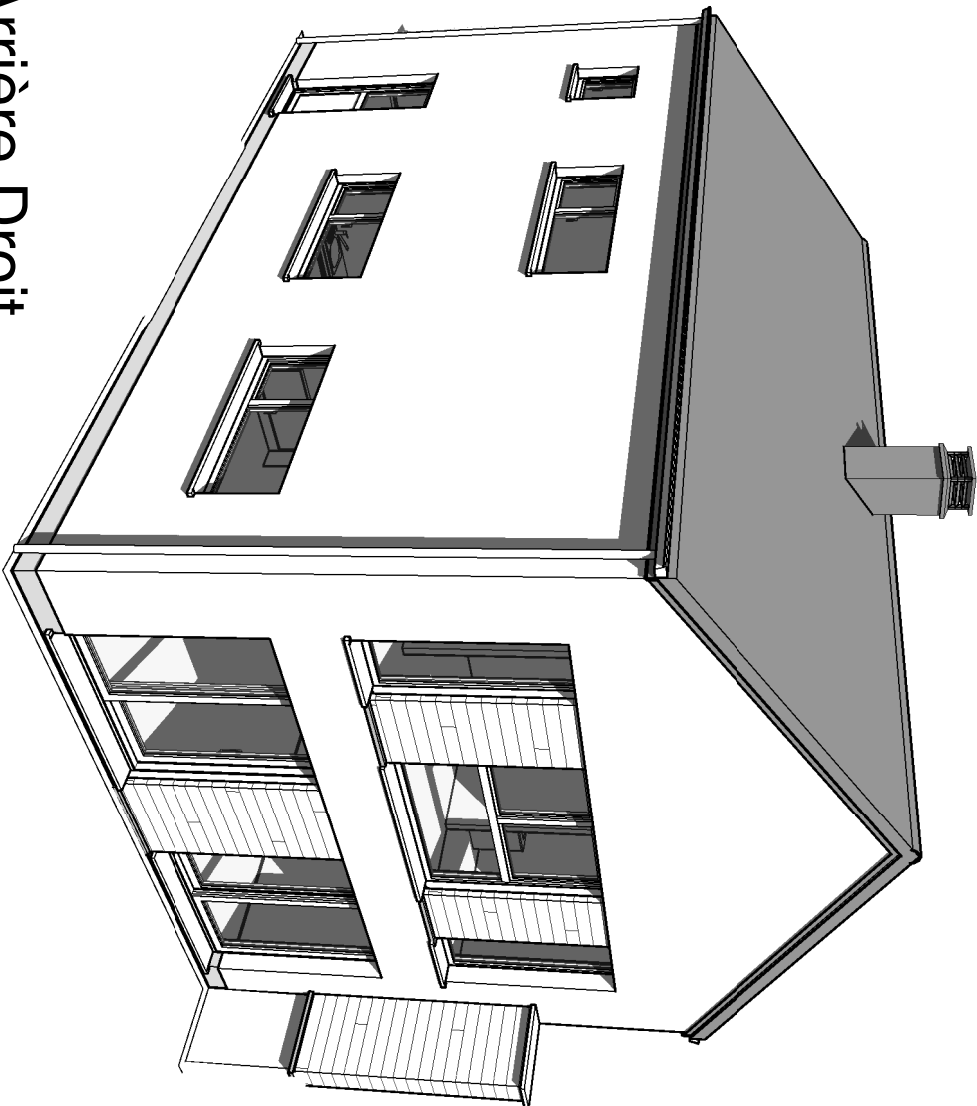


SOUS-SOL

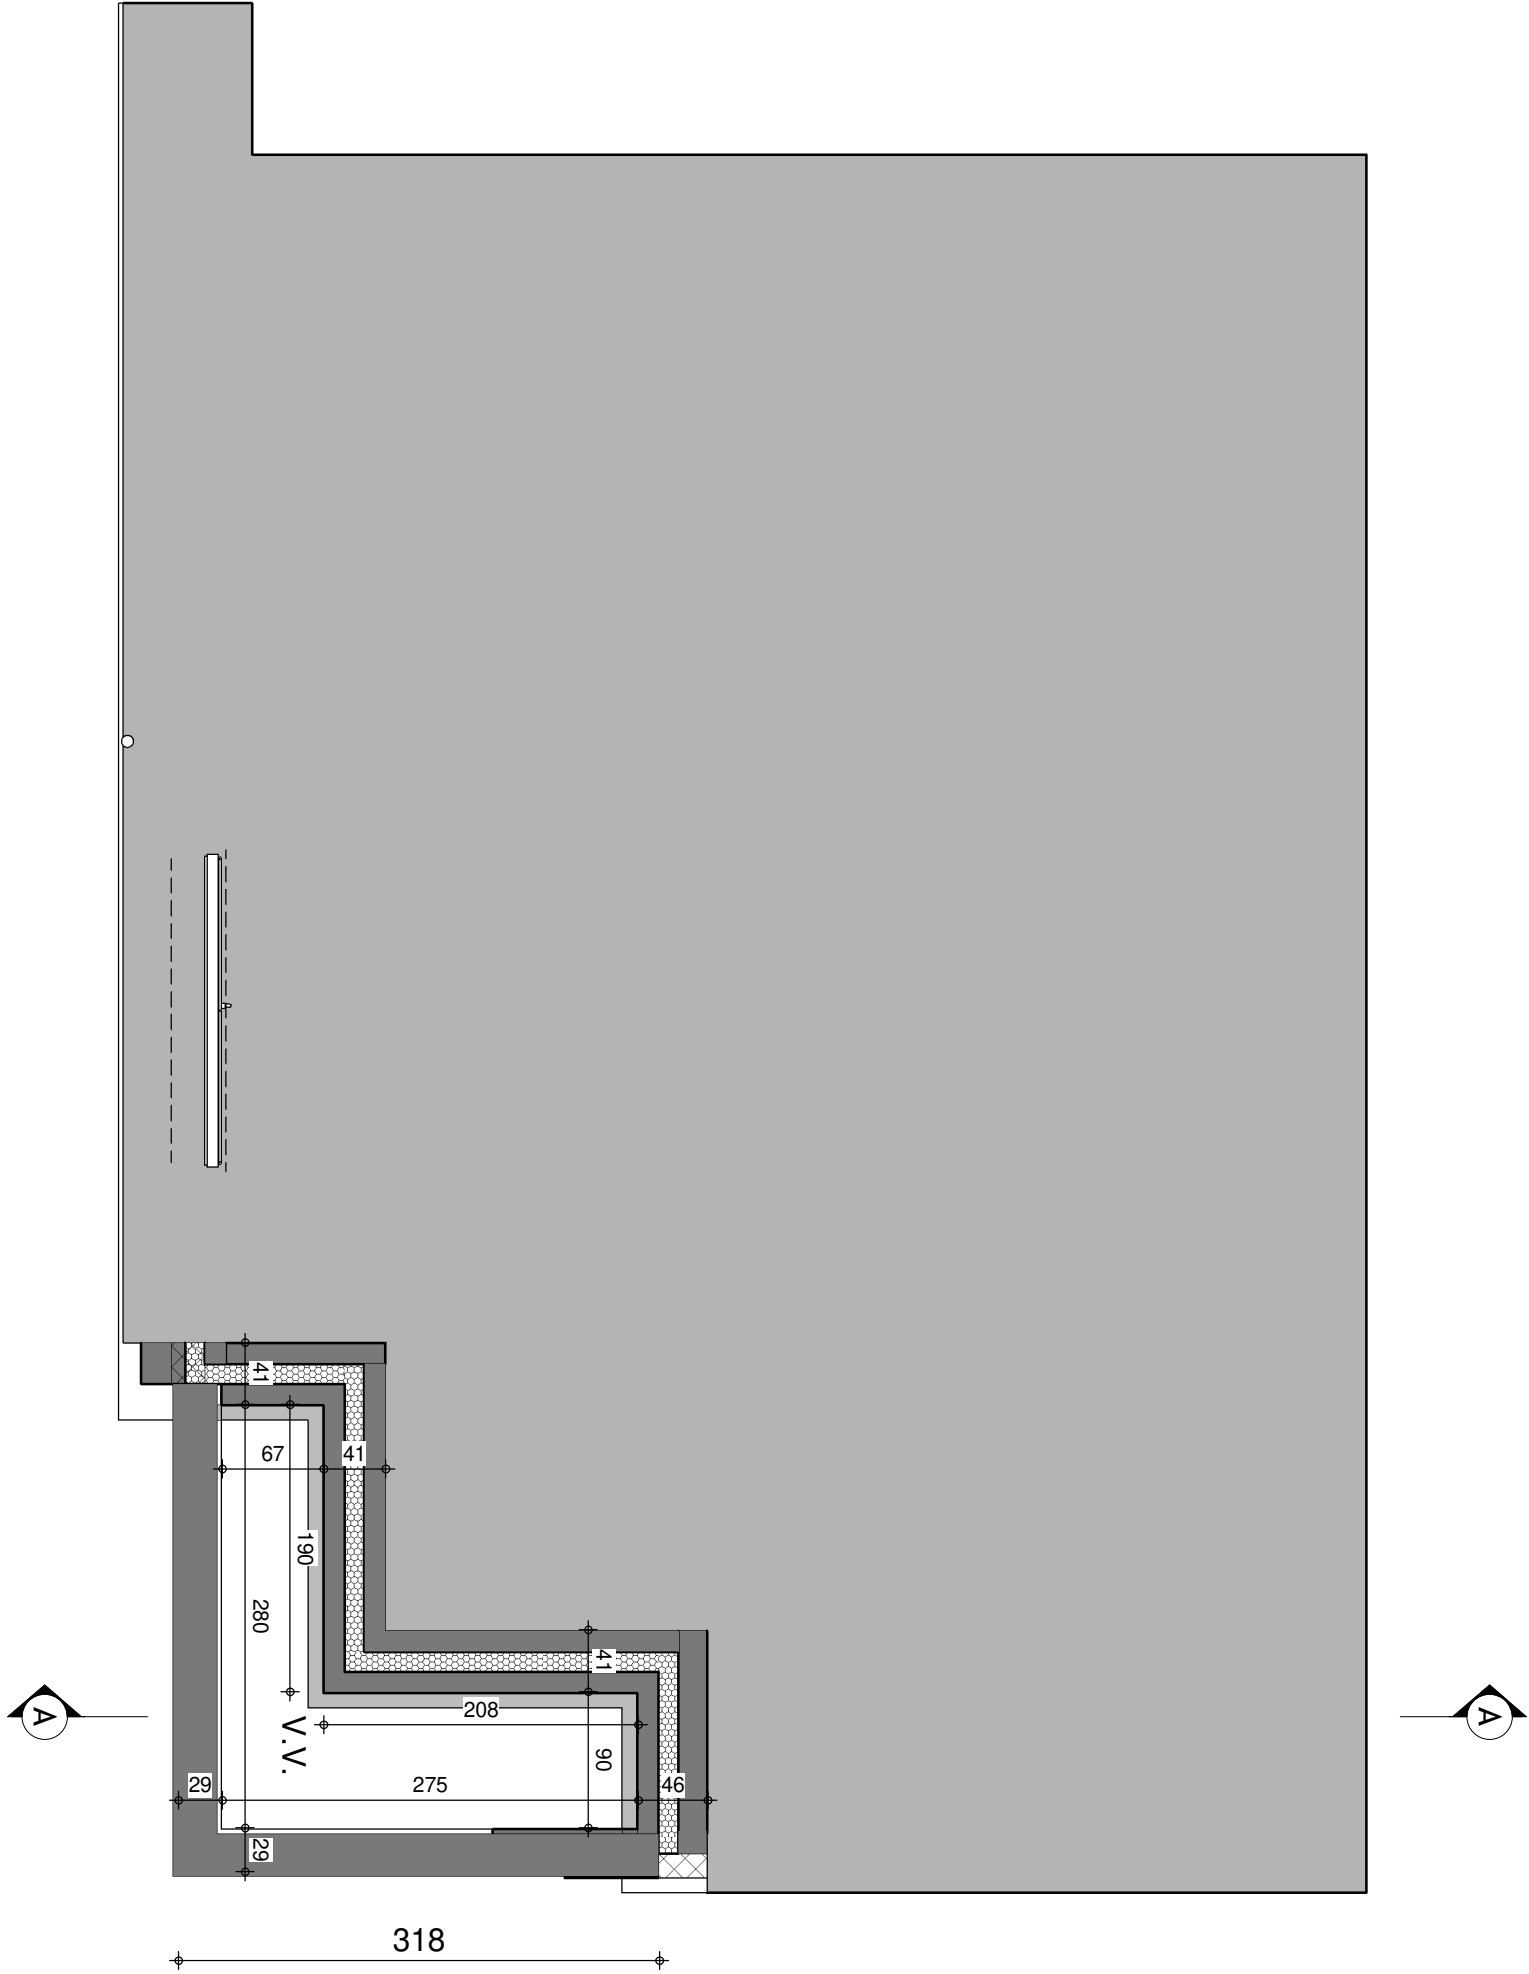


Date :	23/04/2021	Echelle :	1/50
--------	------------	-----------	------

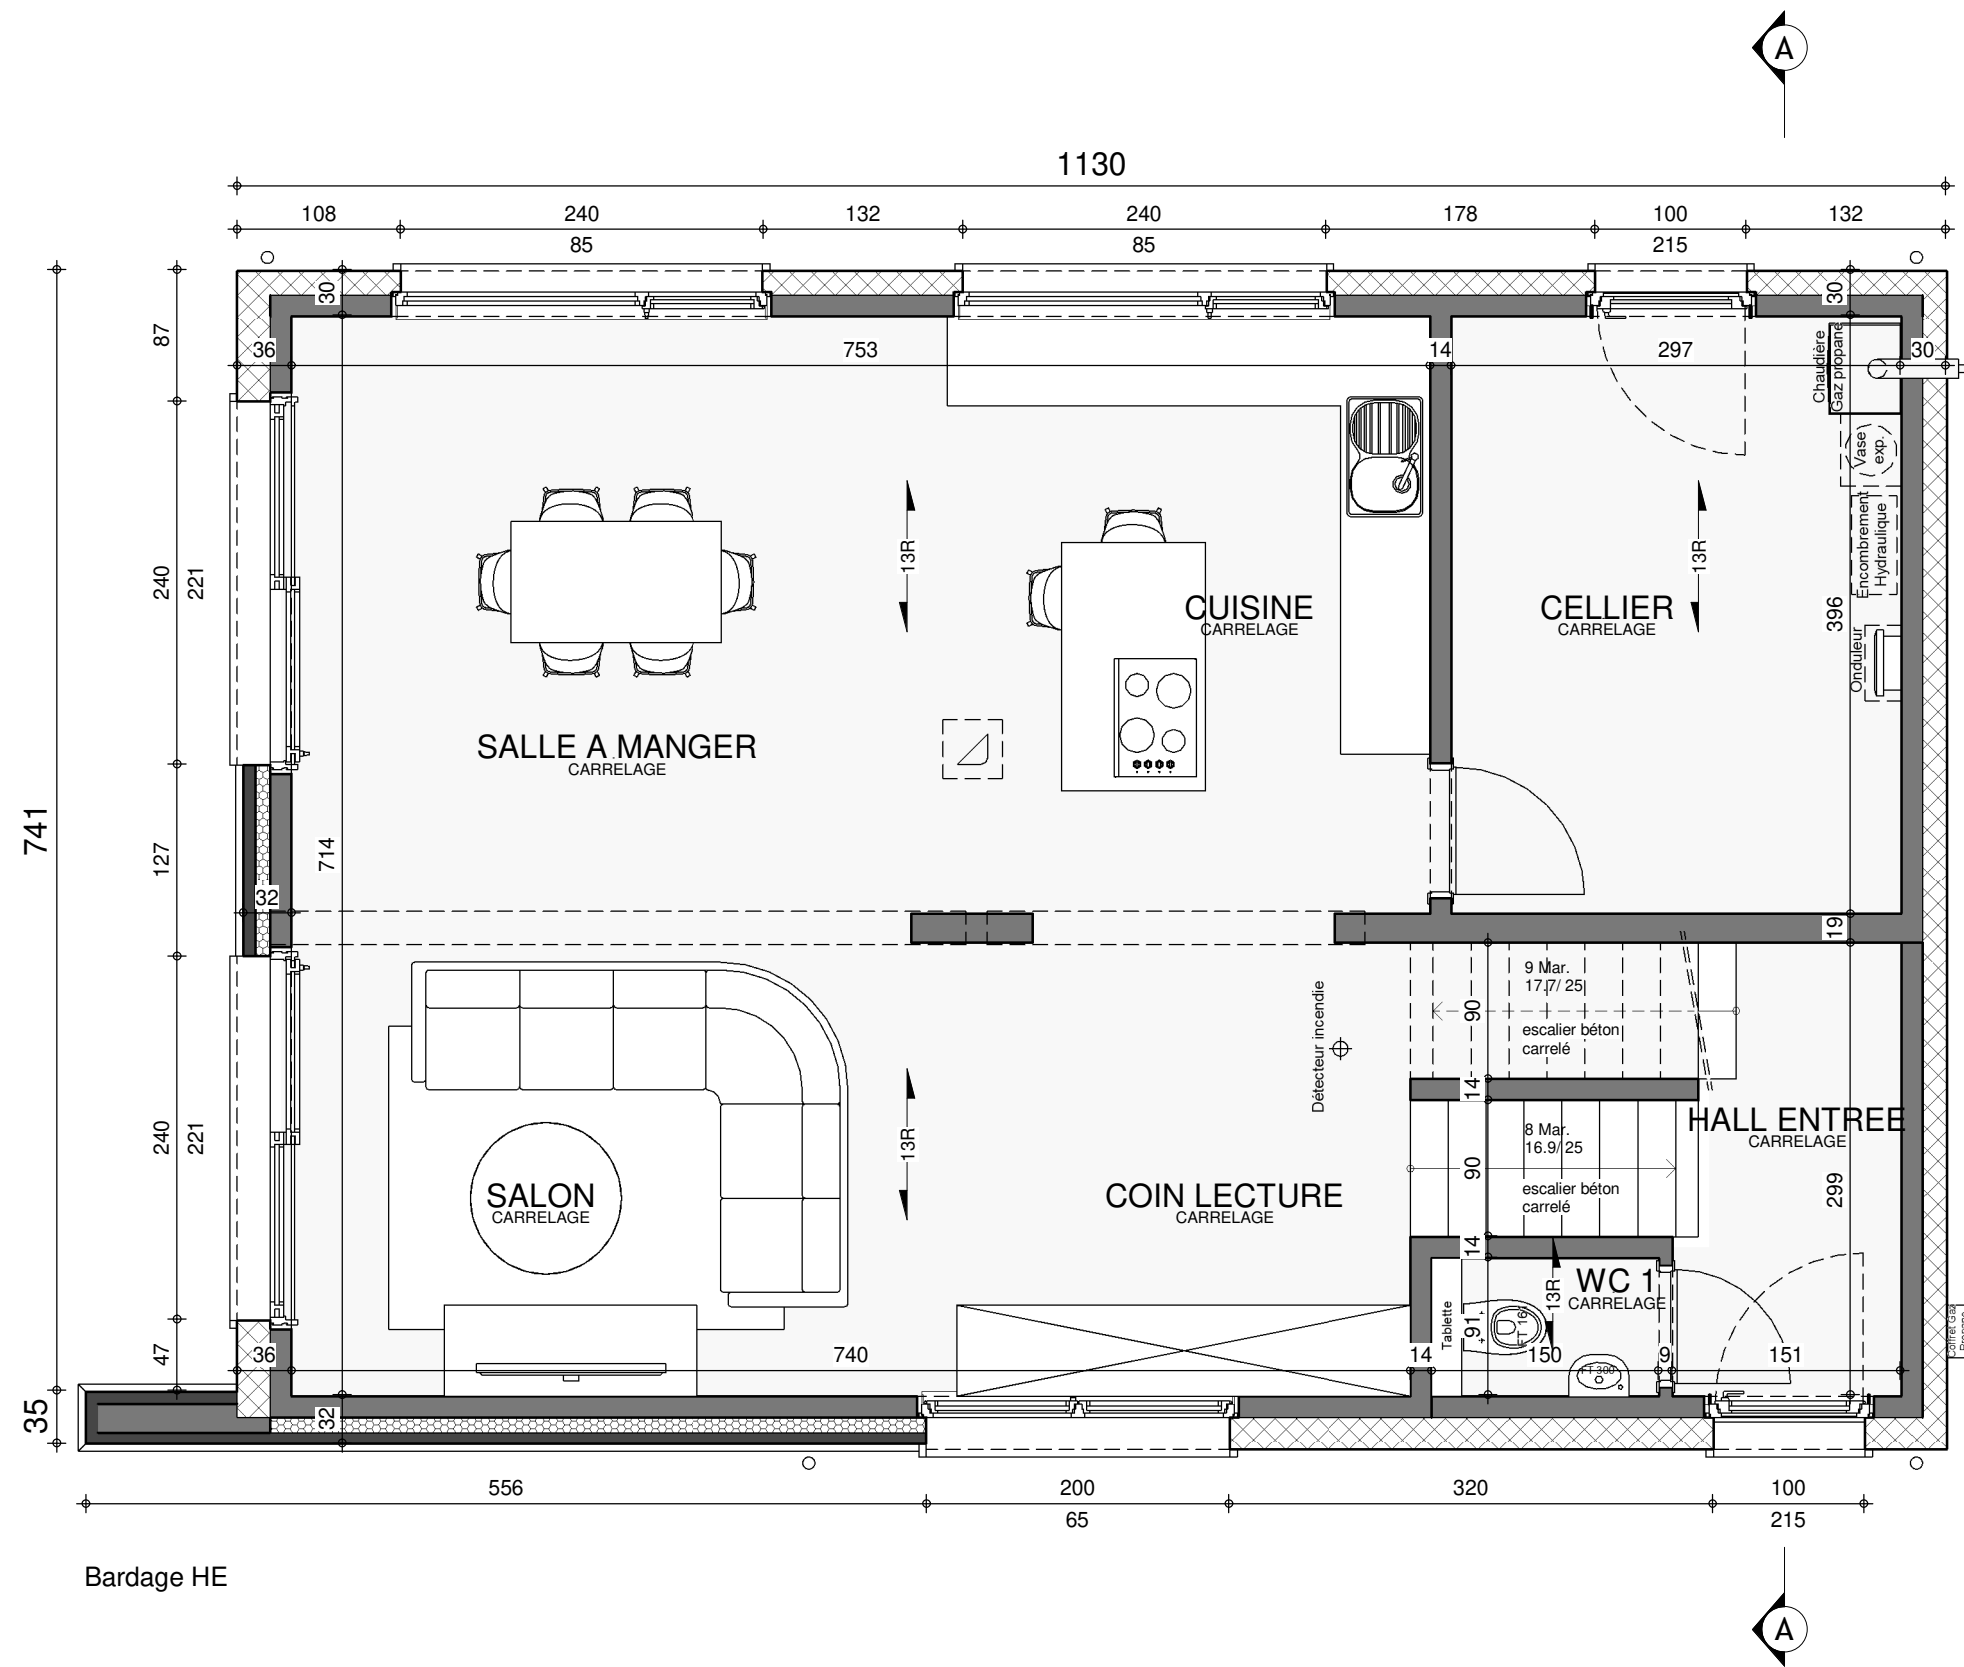


REZ-DE-CHAUSSEE

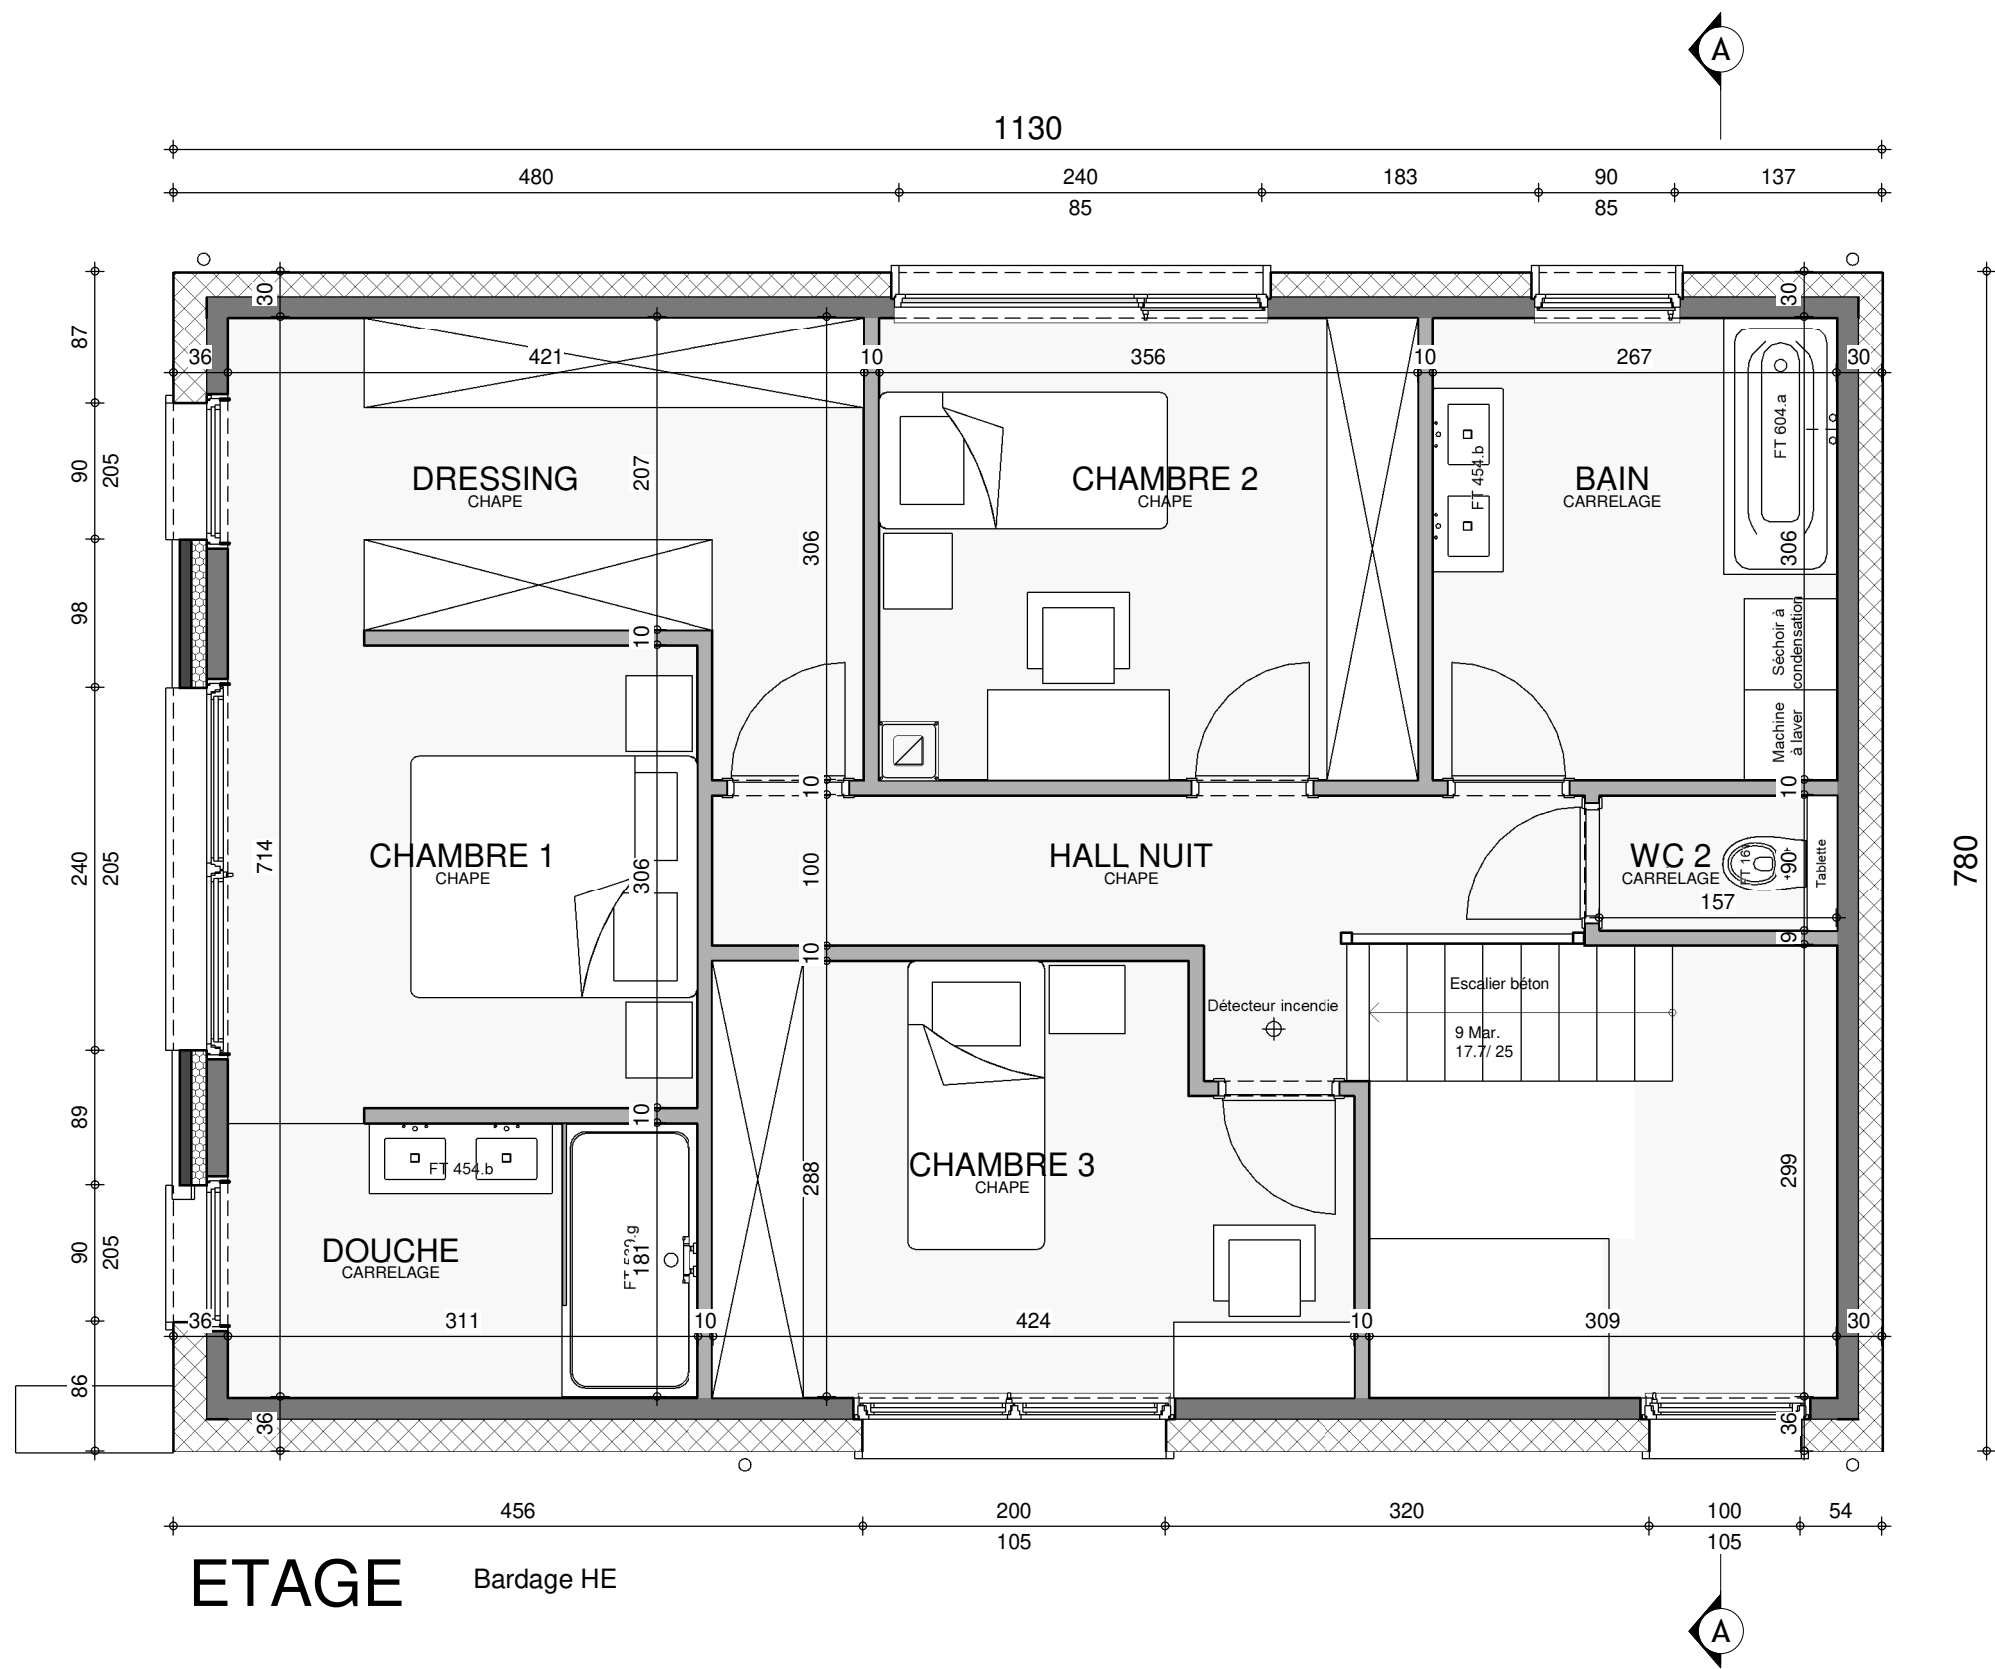

COUPE AA

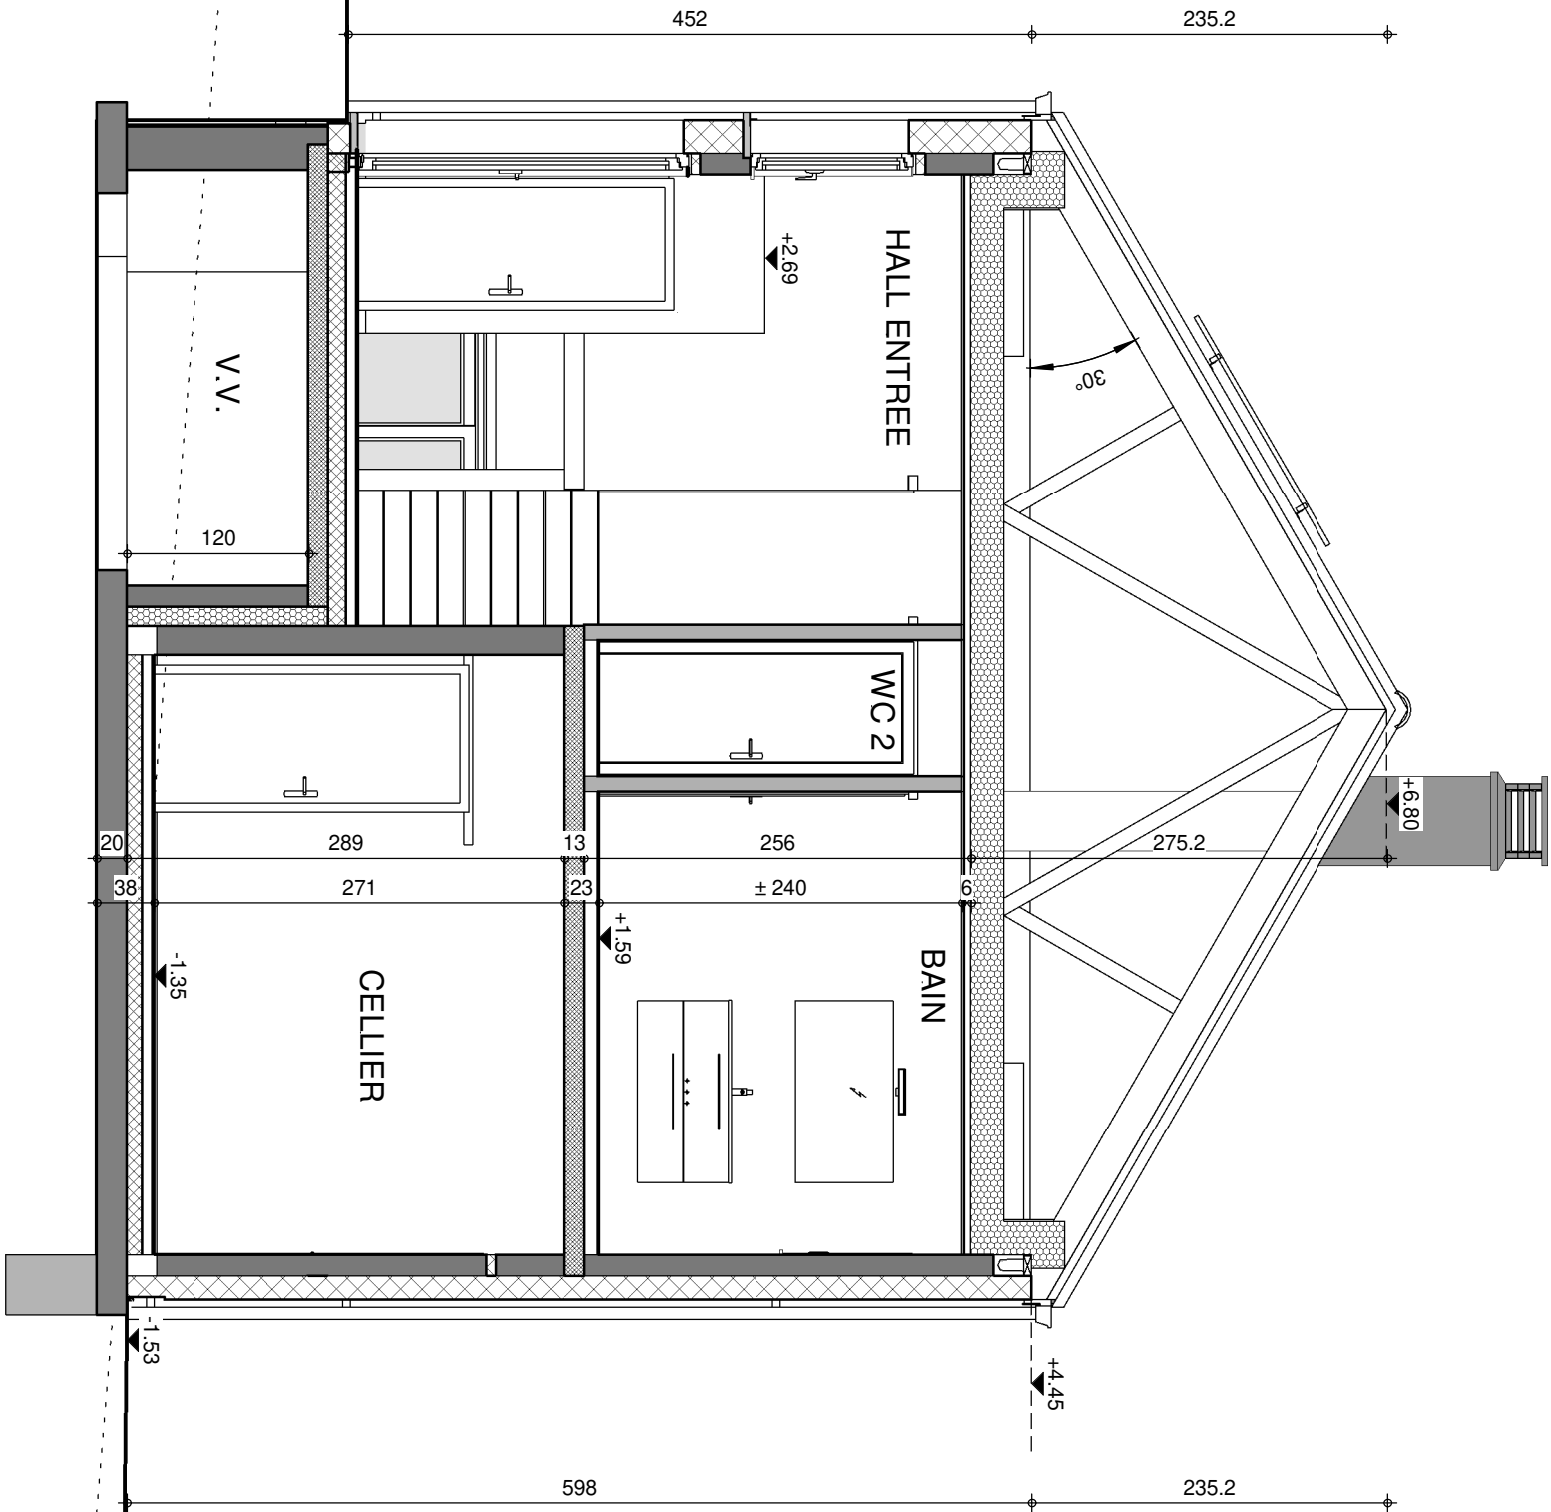


FACADE AVANT

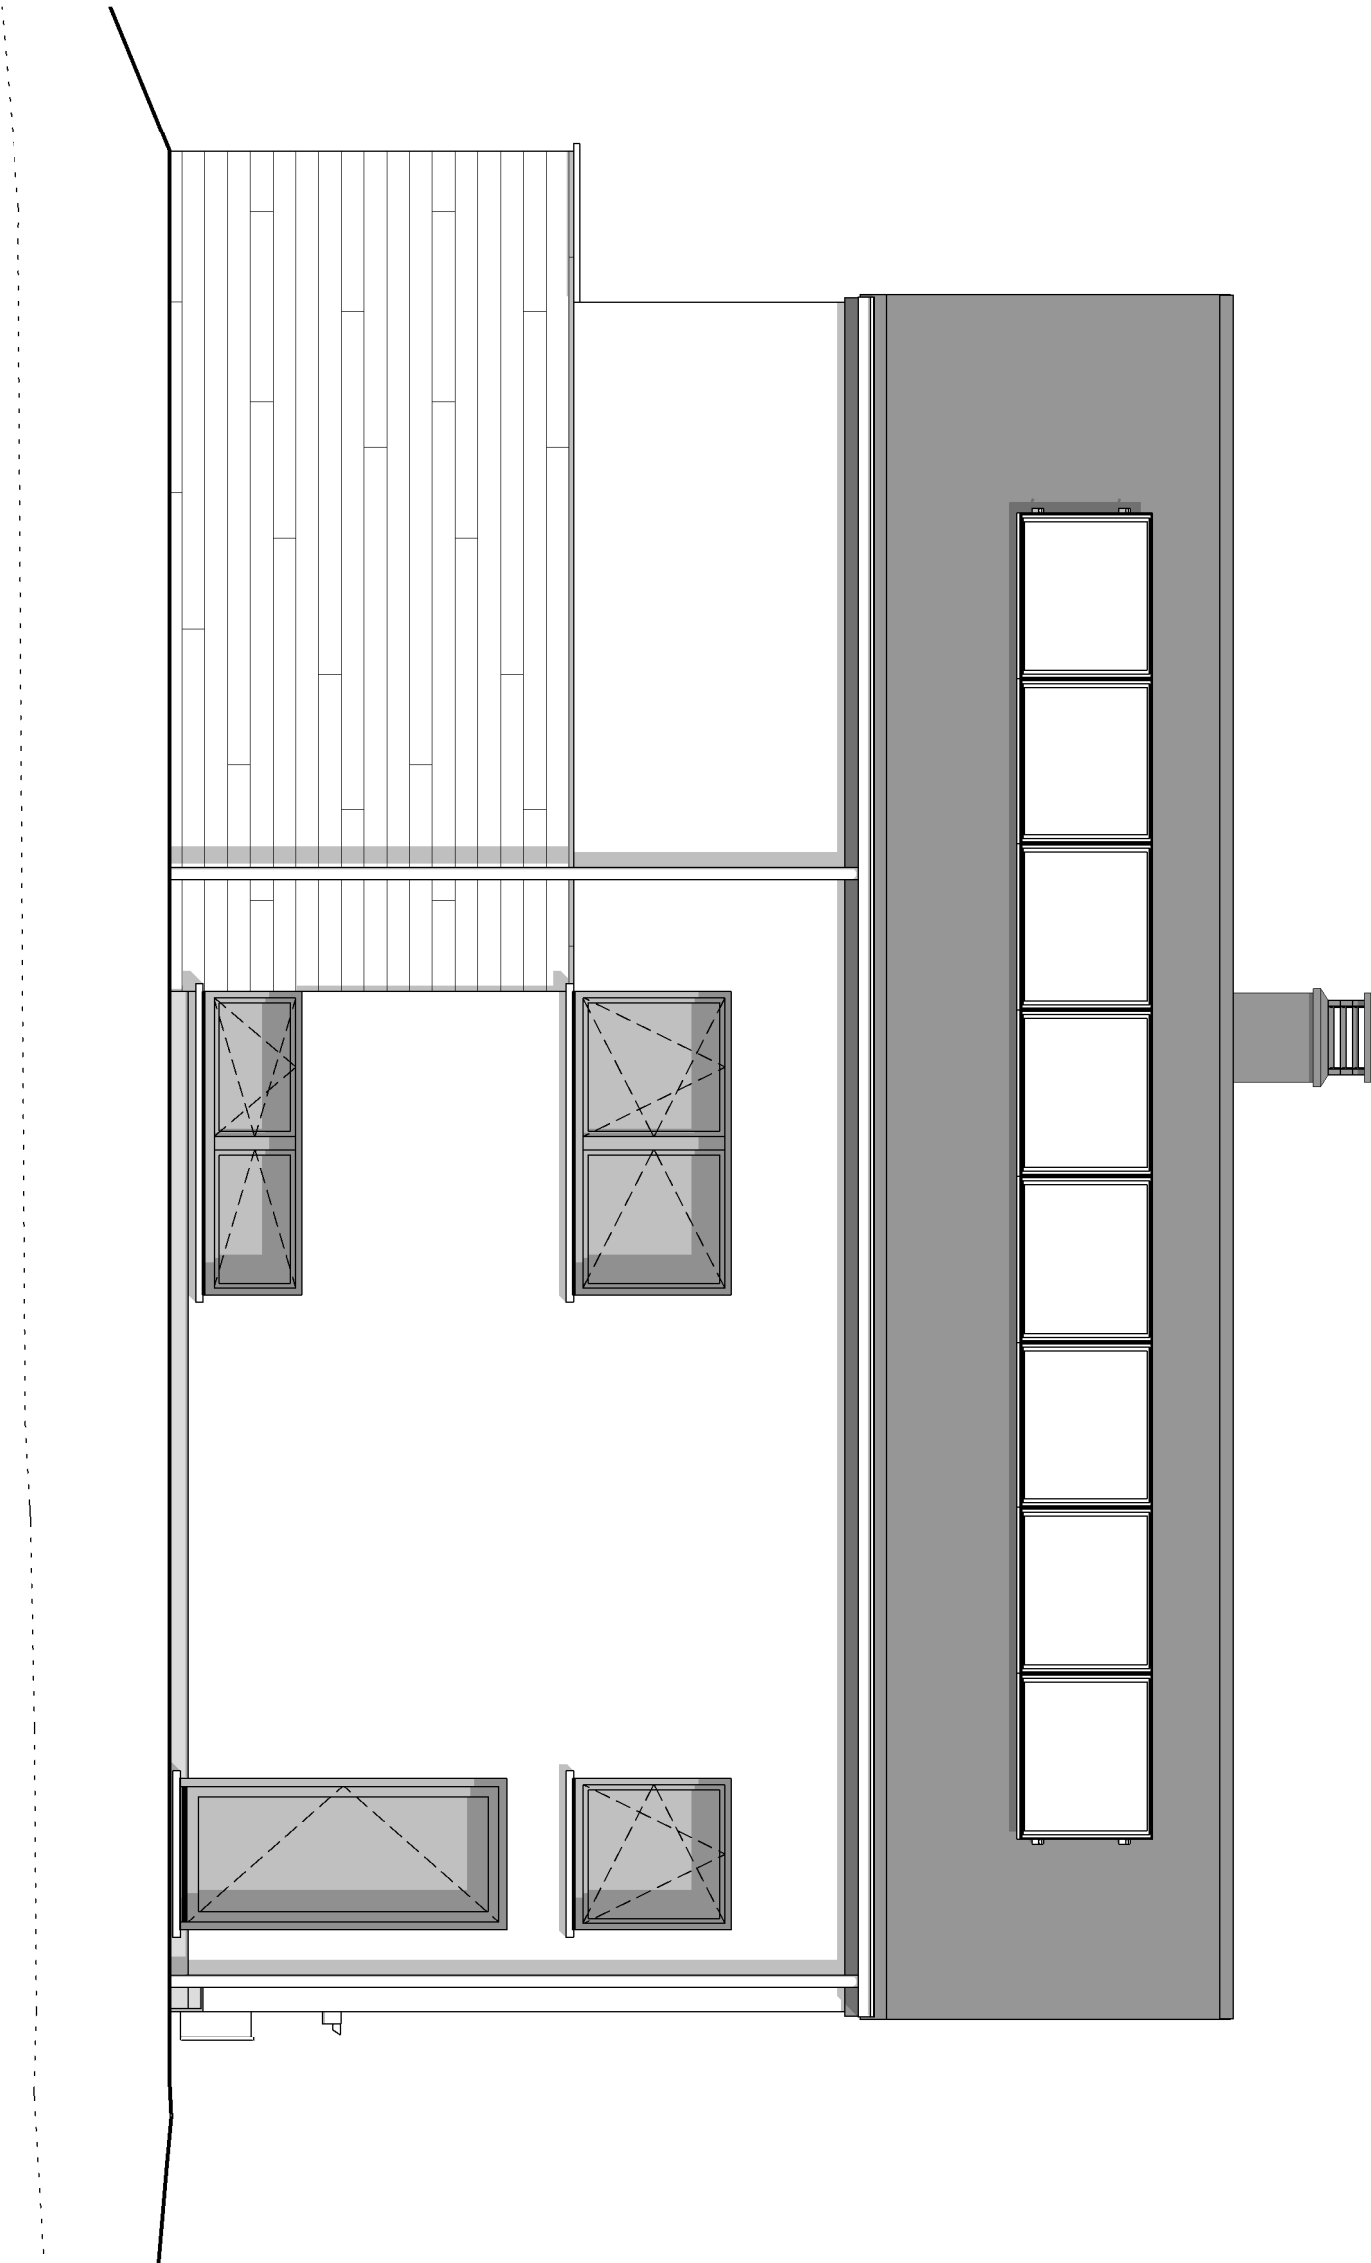


Date :	23/04/2021	Echelle :	1/50
--------	------------	-----------	------

FACADE ARRIERE

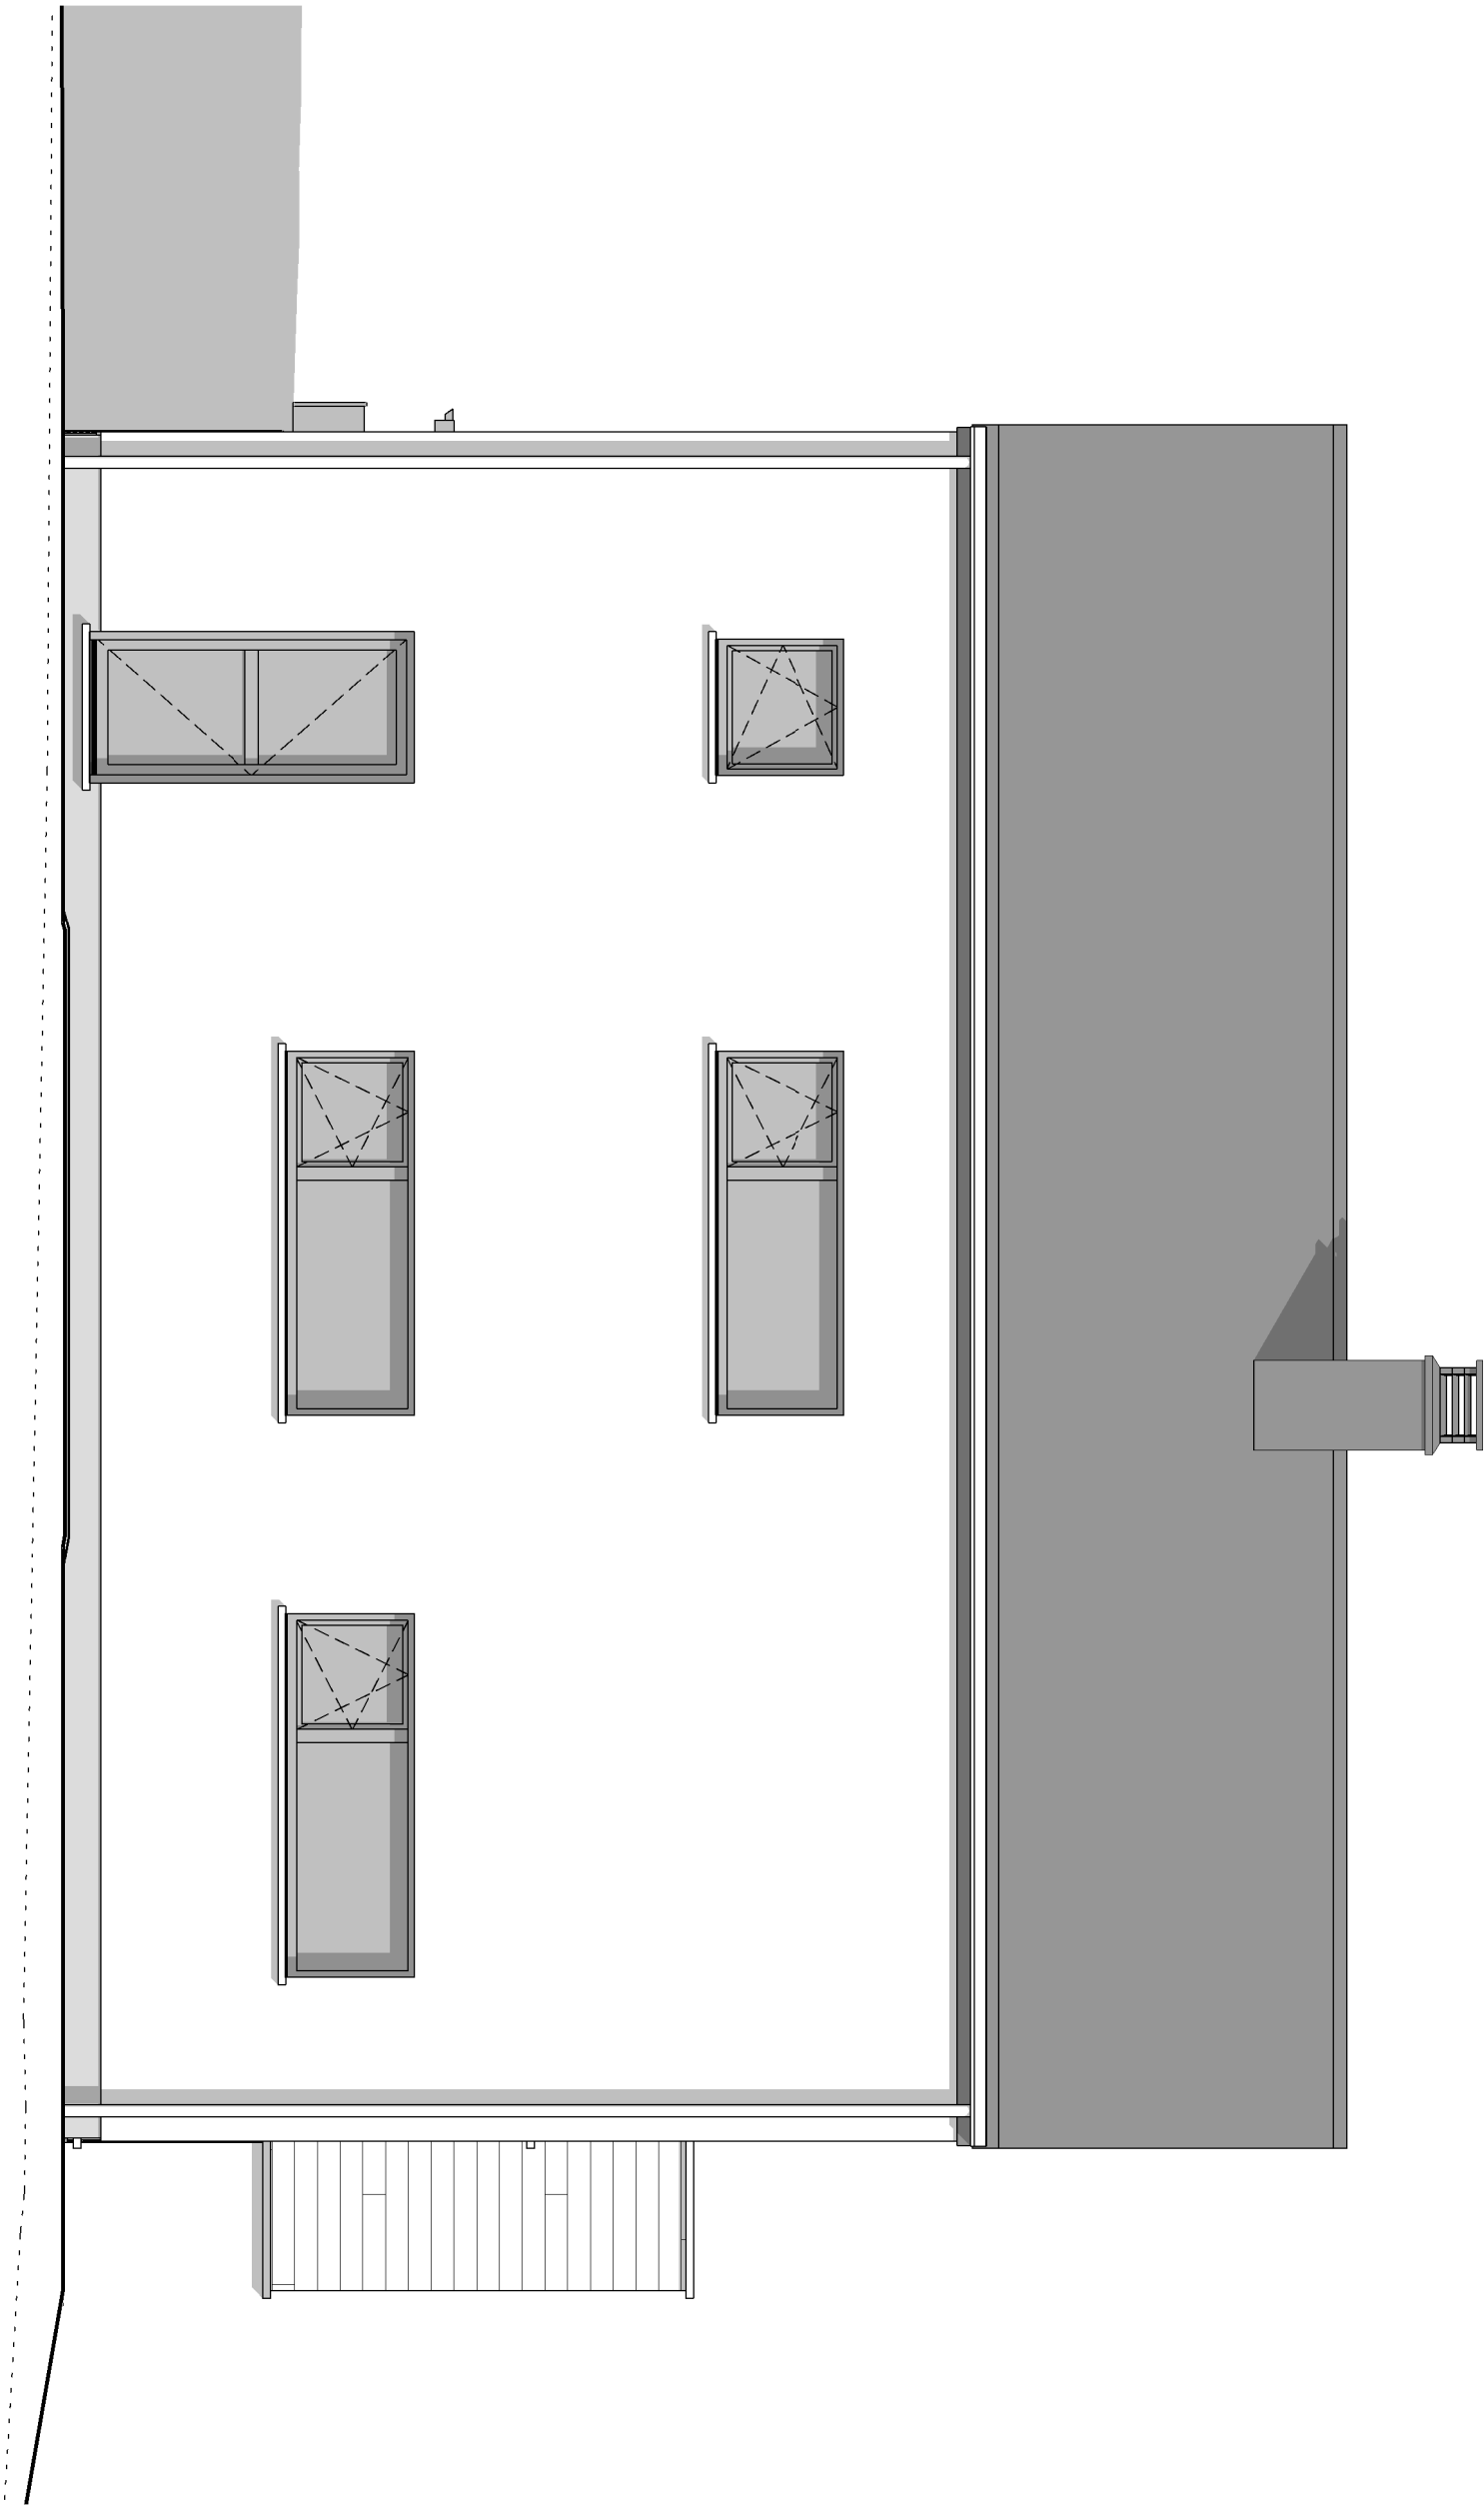

Date :	23/04/2021	Echelle :	1/50
--------	------------	-----------	------


PIGNON DROIT

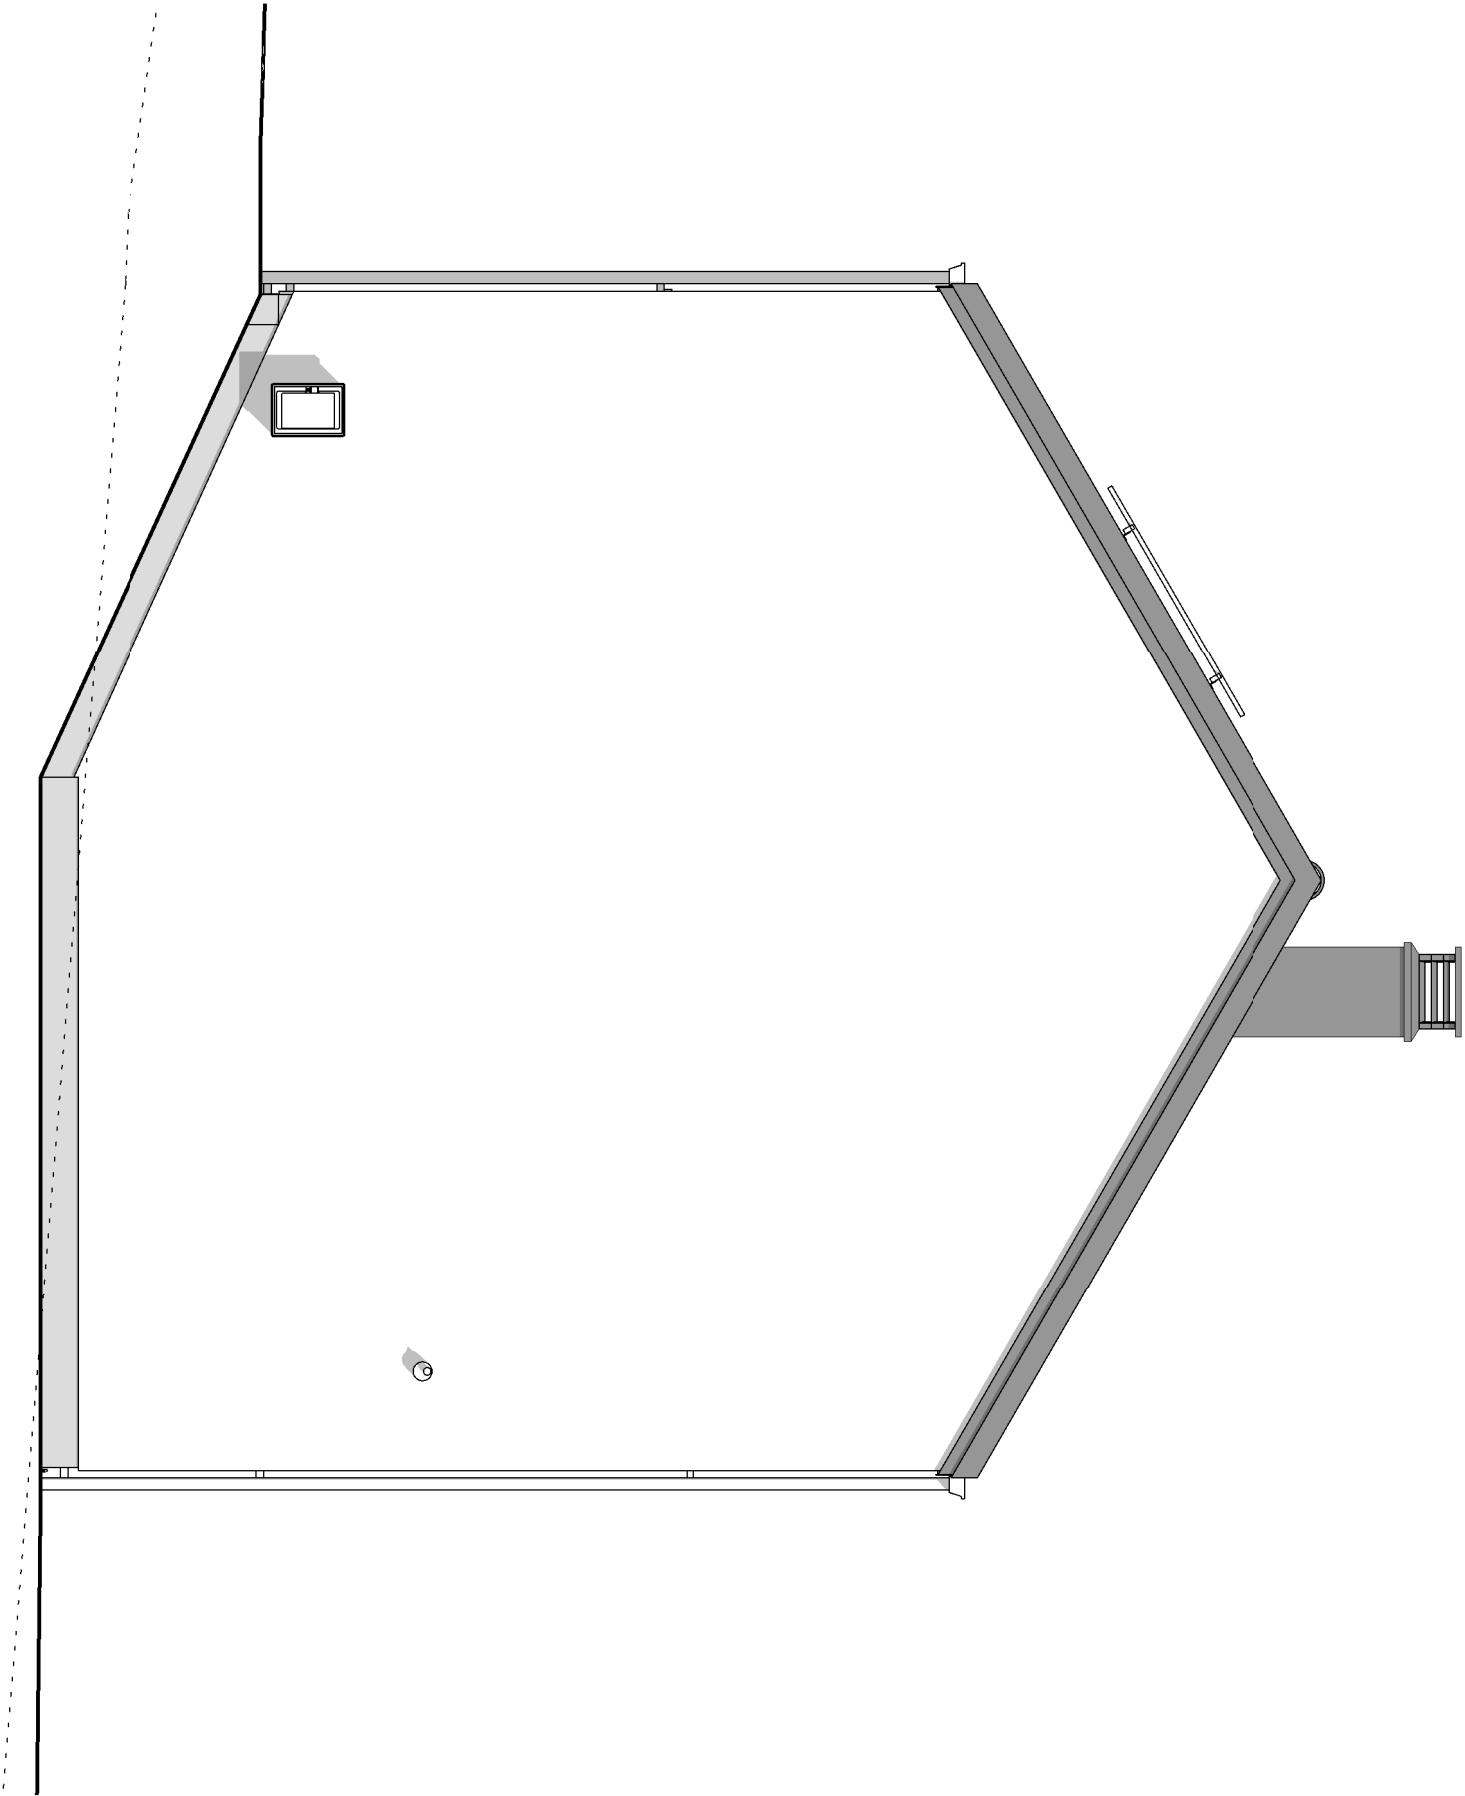

Date :	23/04/2021	Echelle :	1/50

PIGNON GAUCHE

Bardage HE

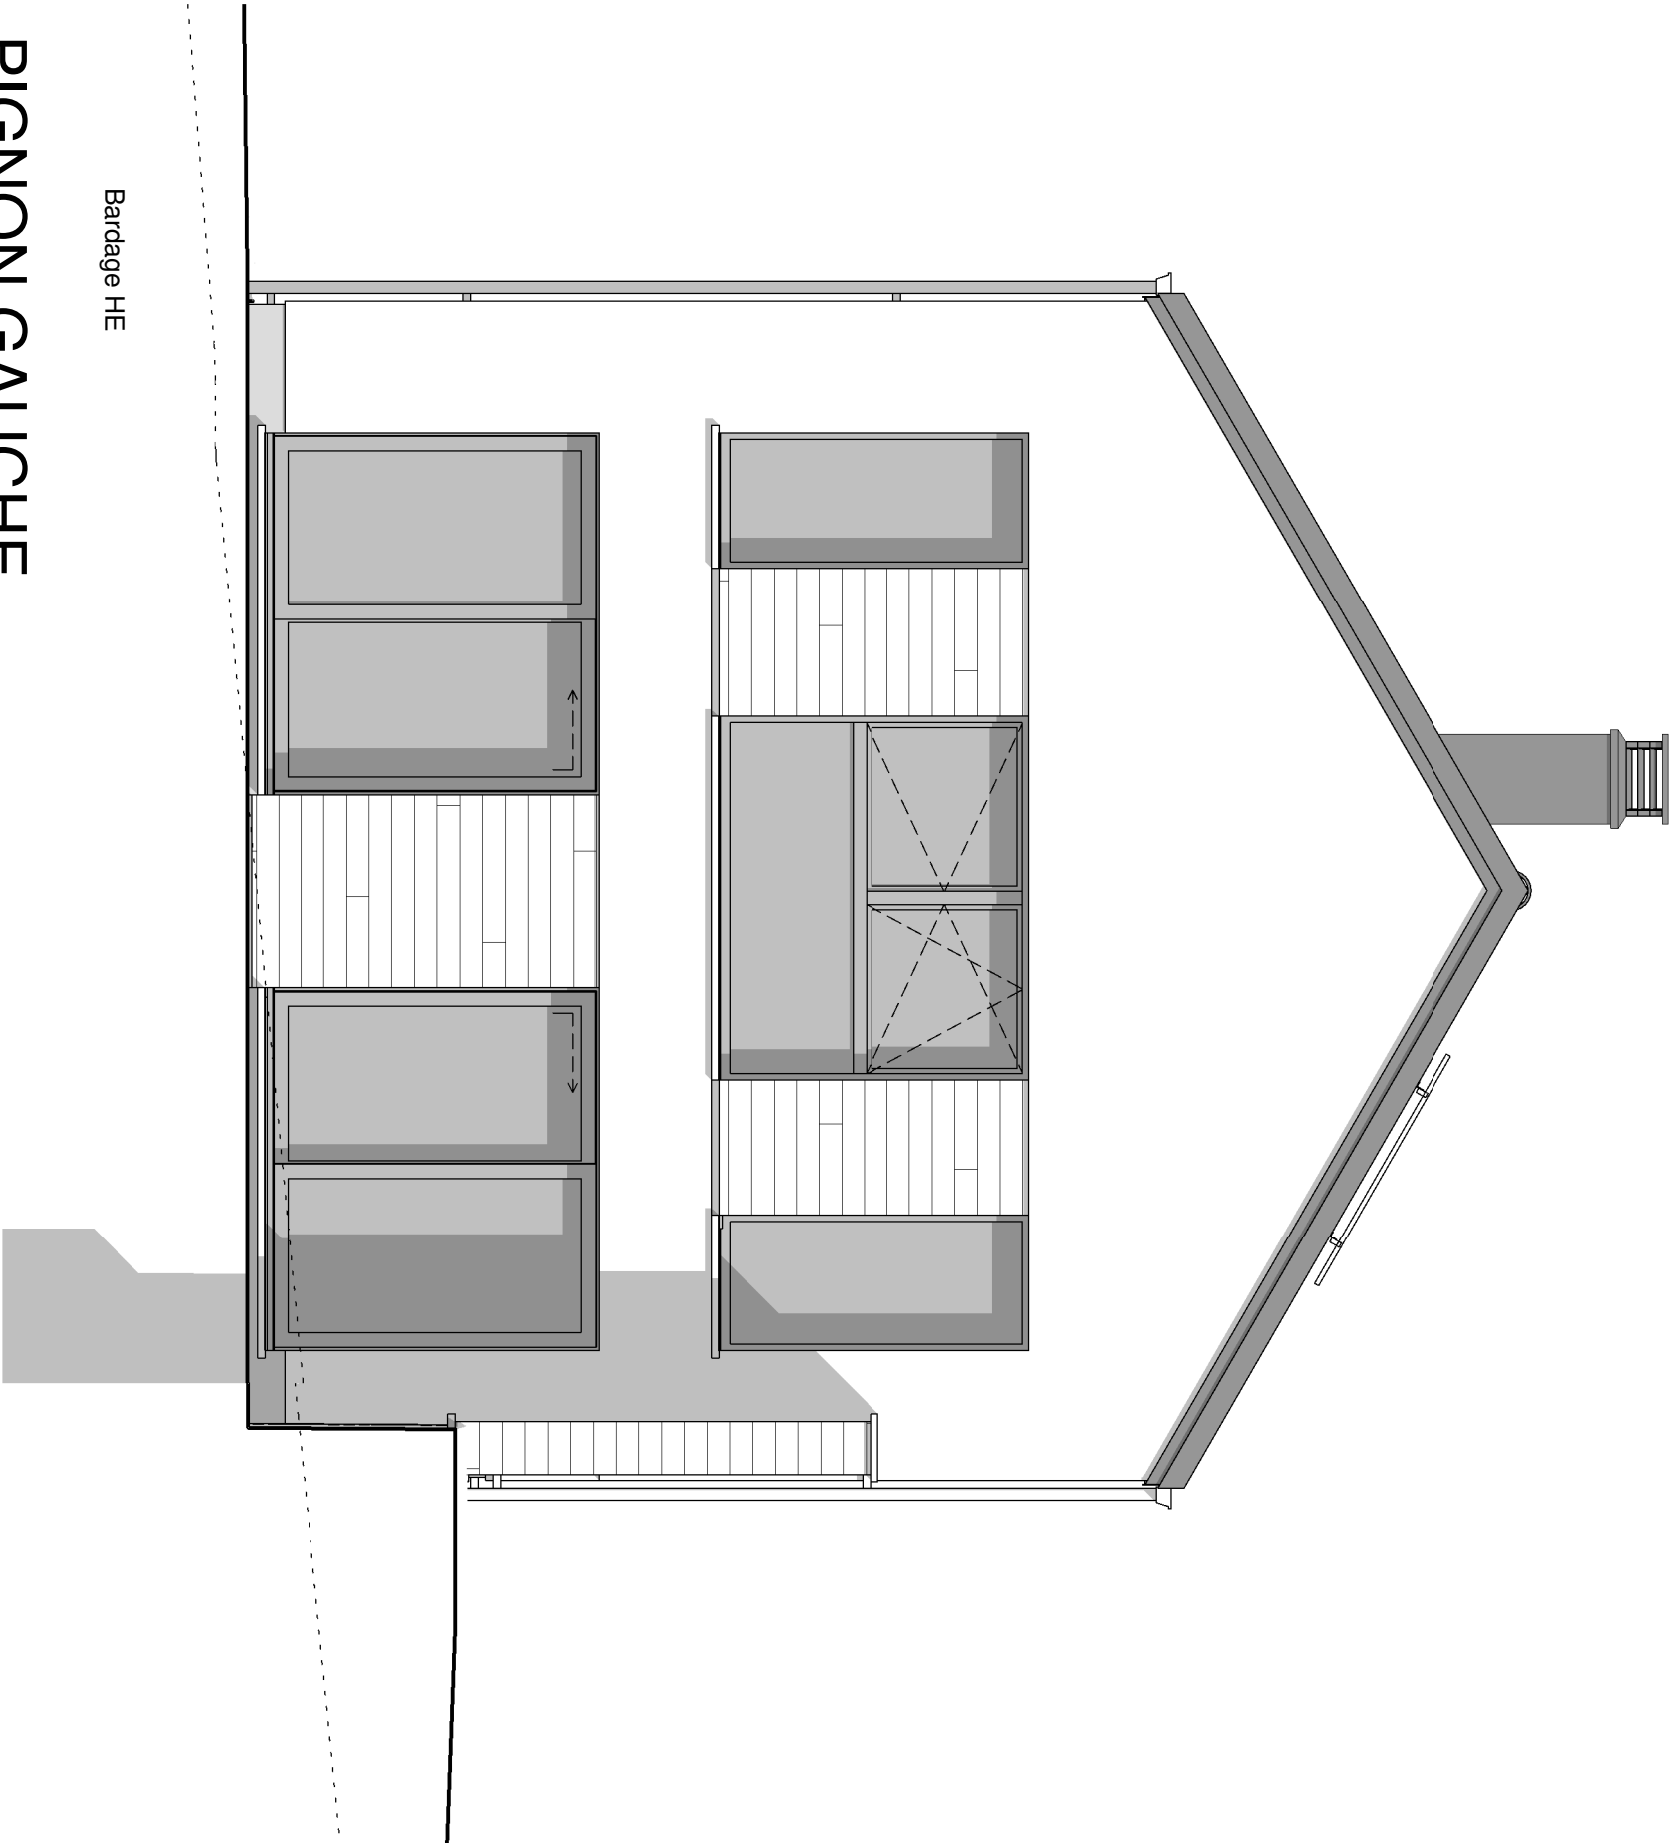

Date :	23/04/2021	Echelle :	1/50
--------	------------	-----------	------