






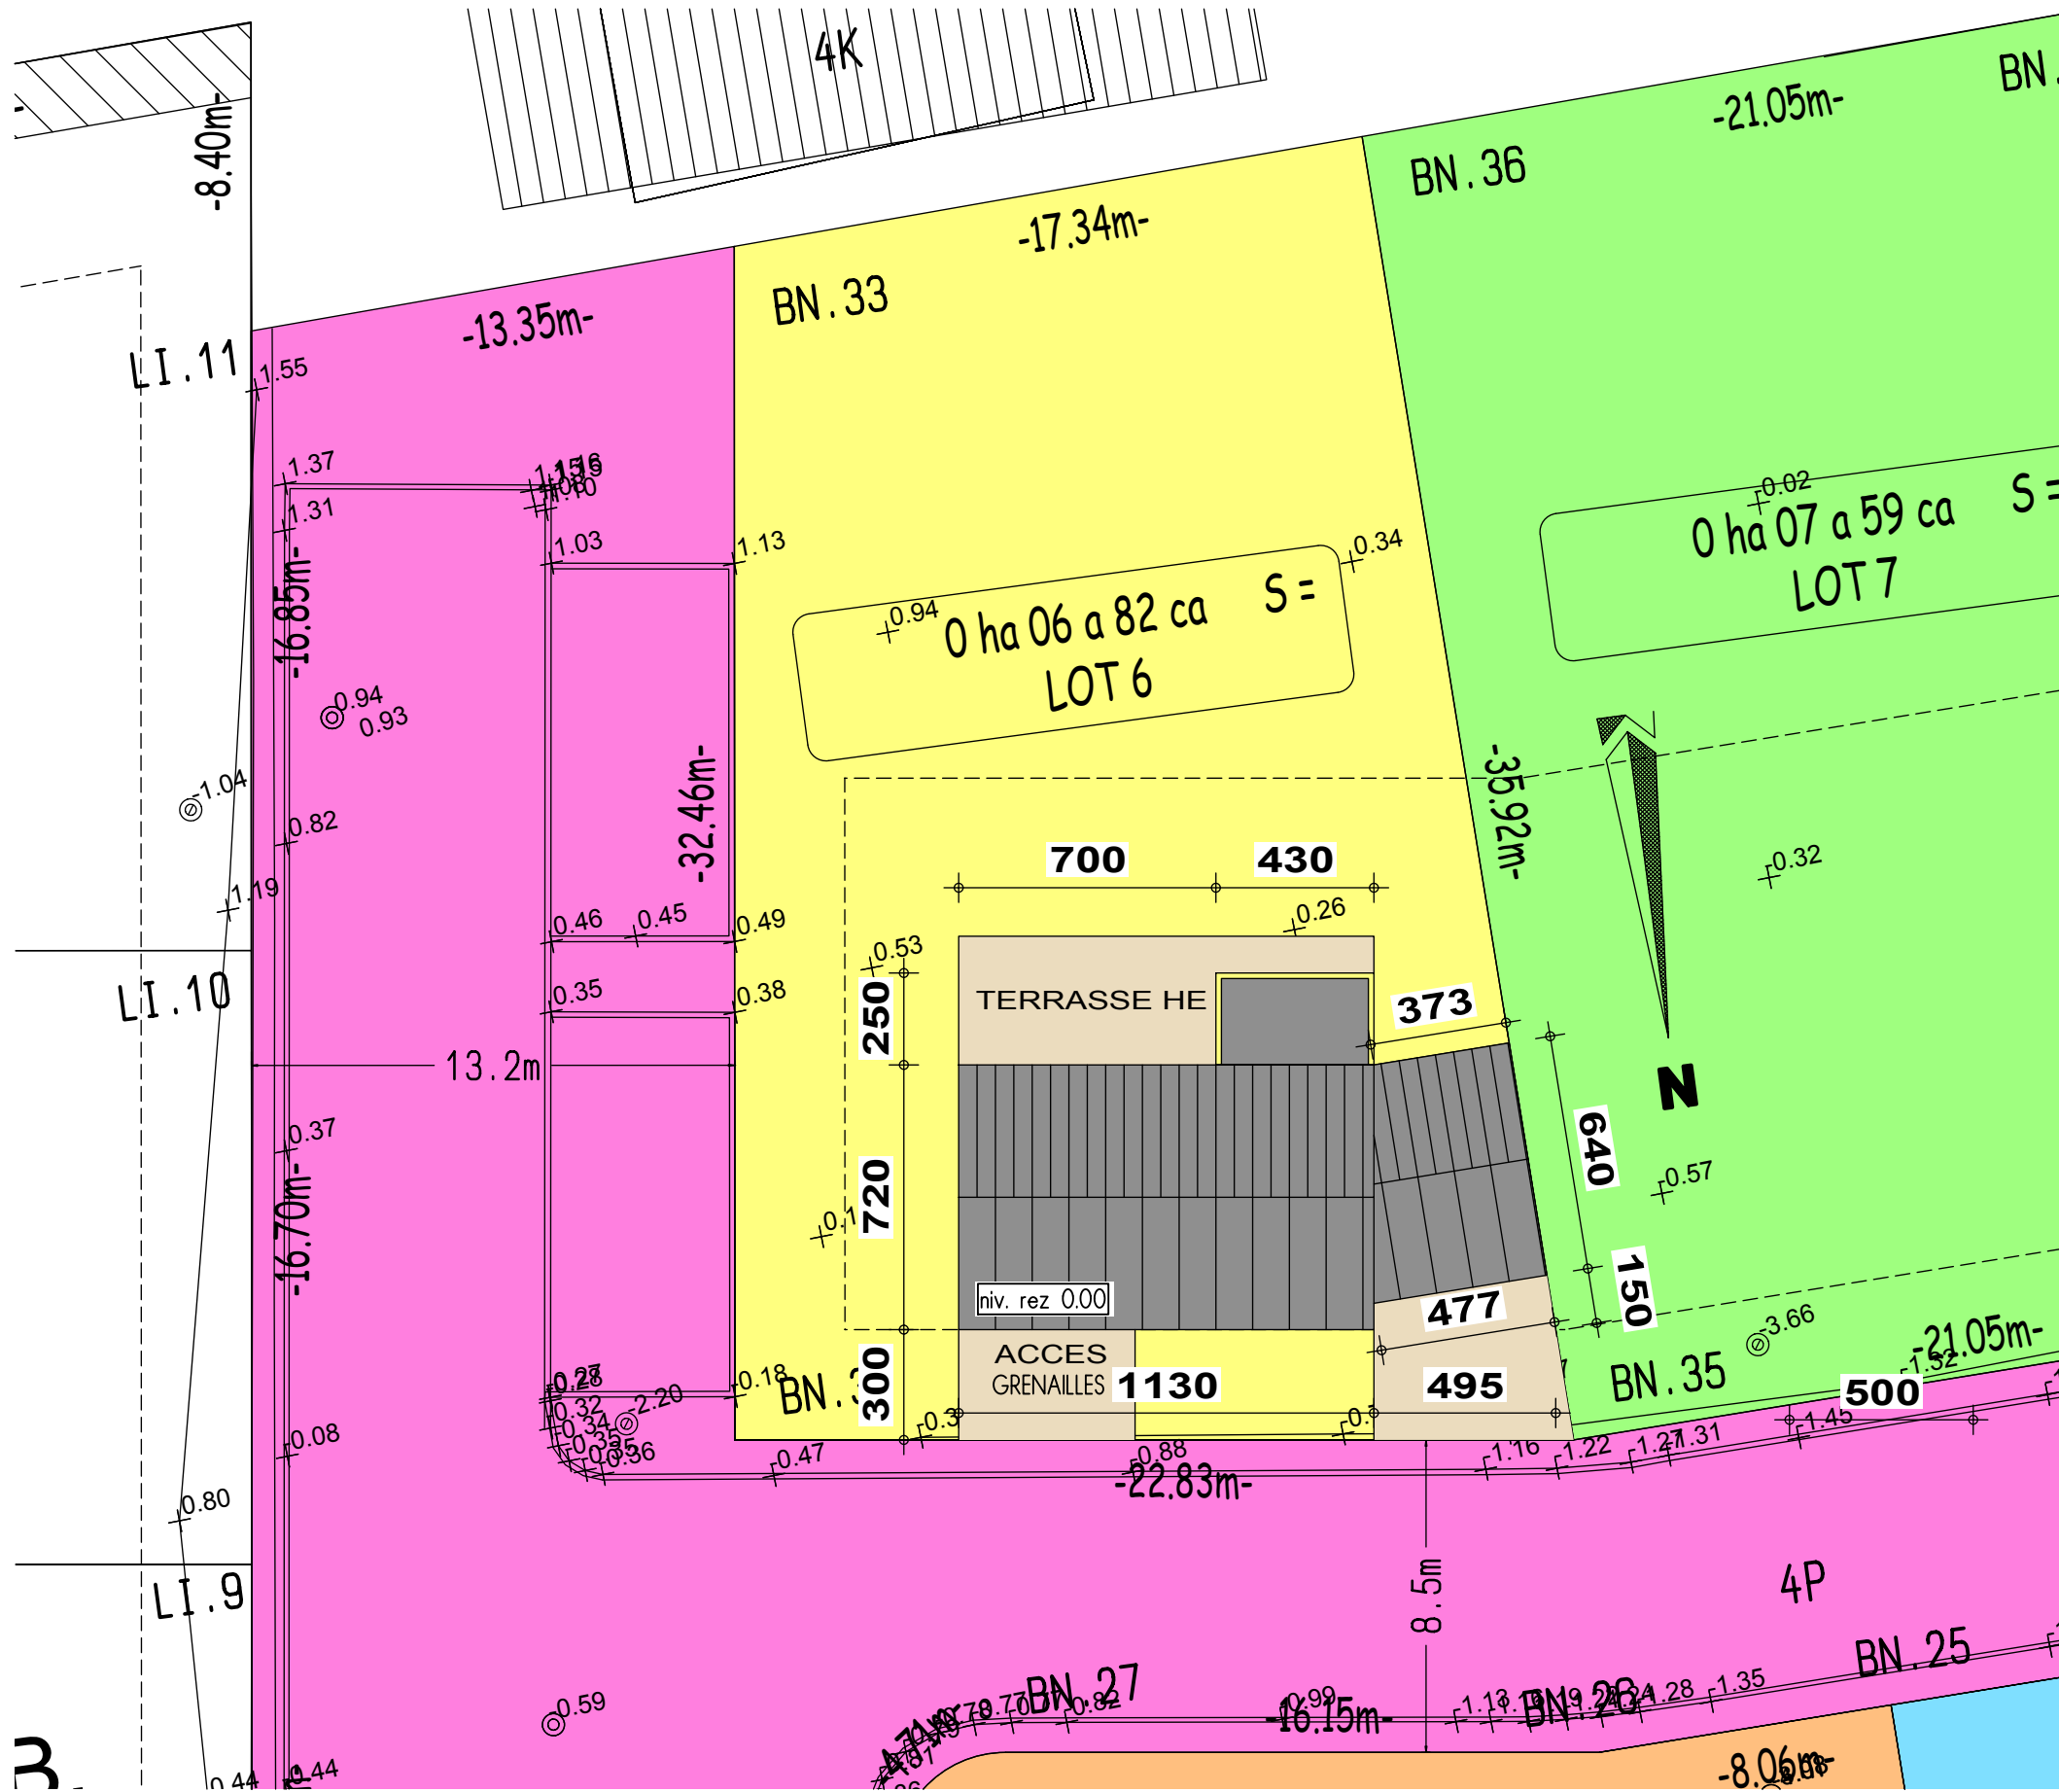



IMPLANTATION

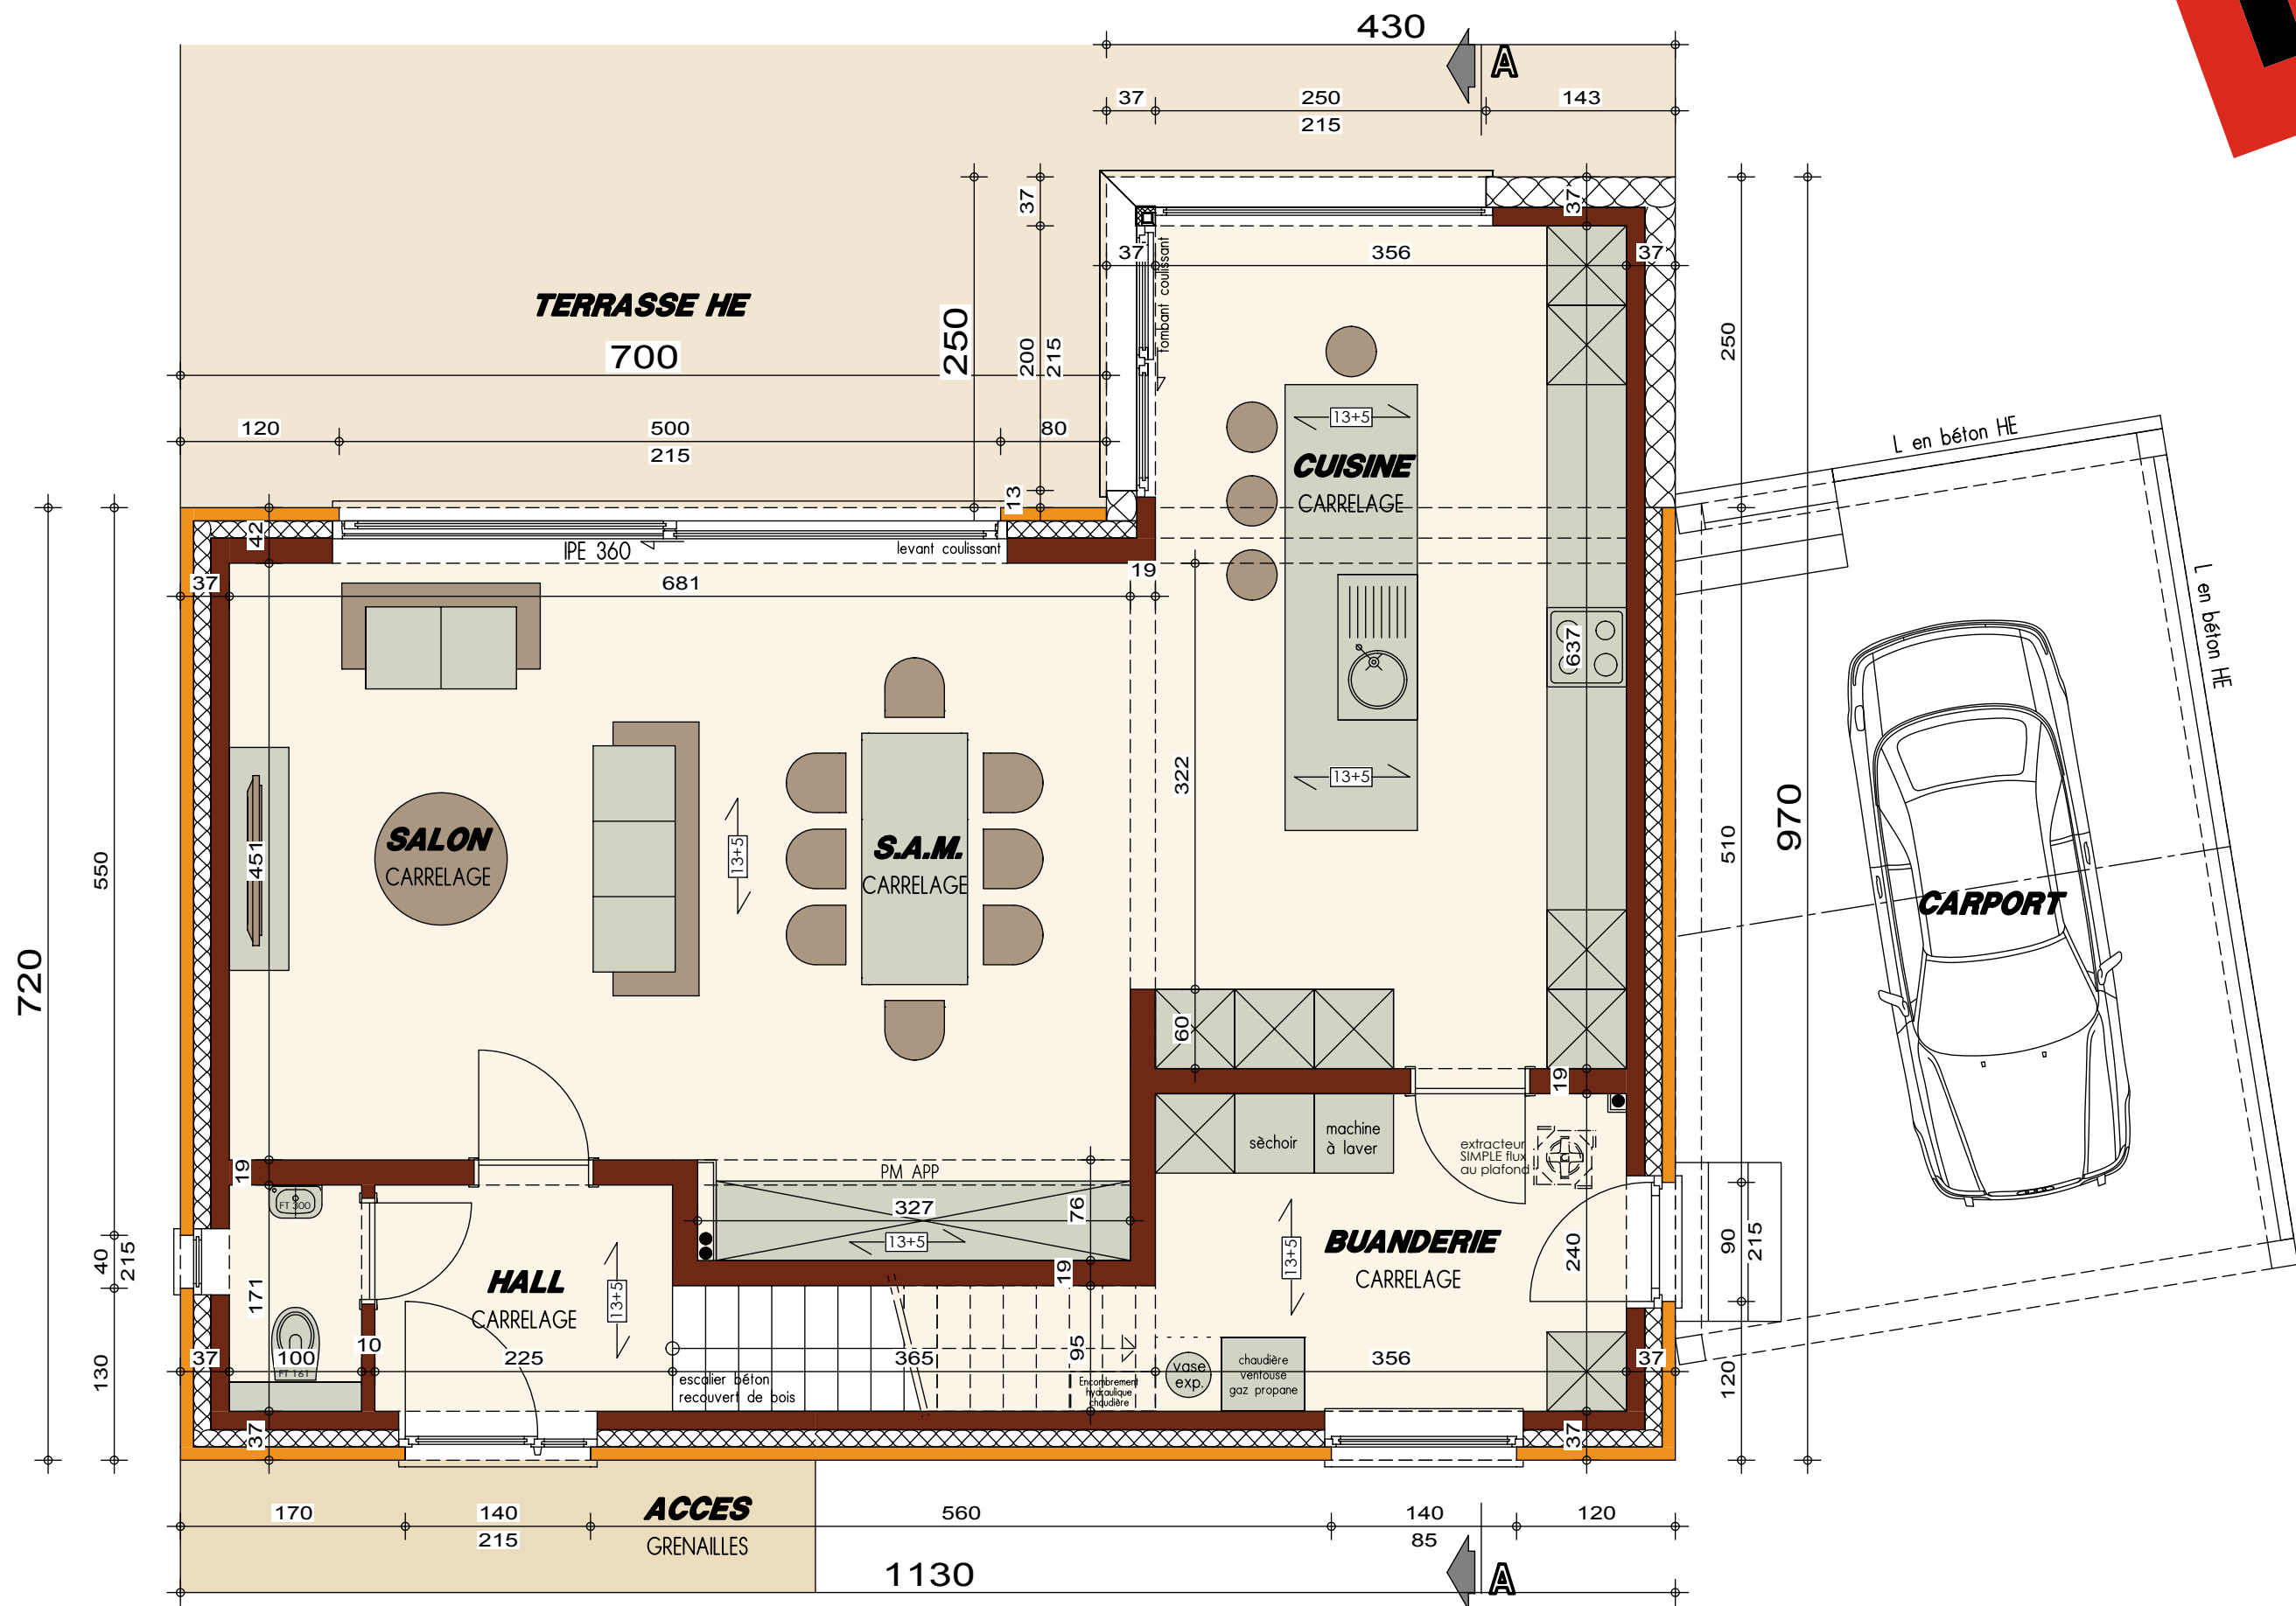


PLAN REZ-DE-CHAUSSEE

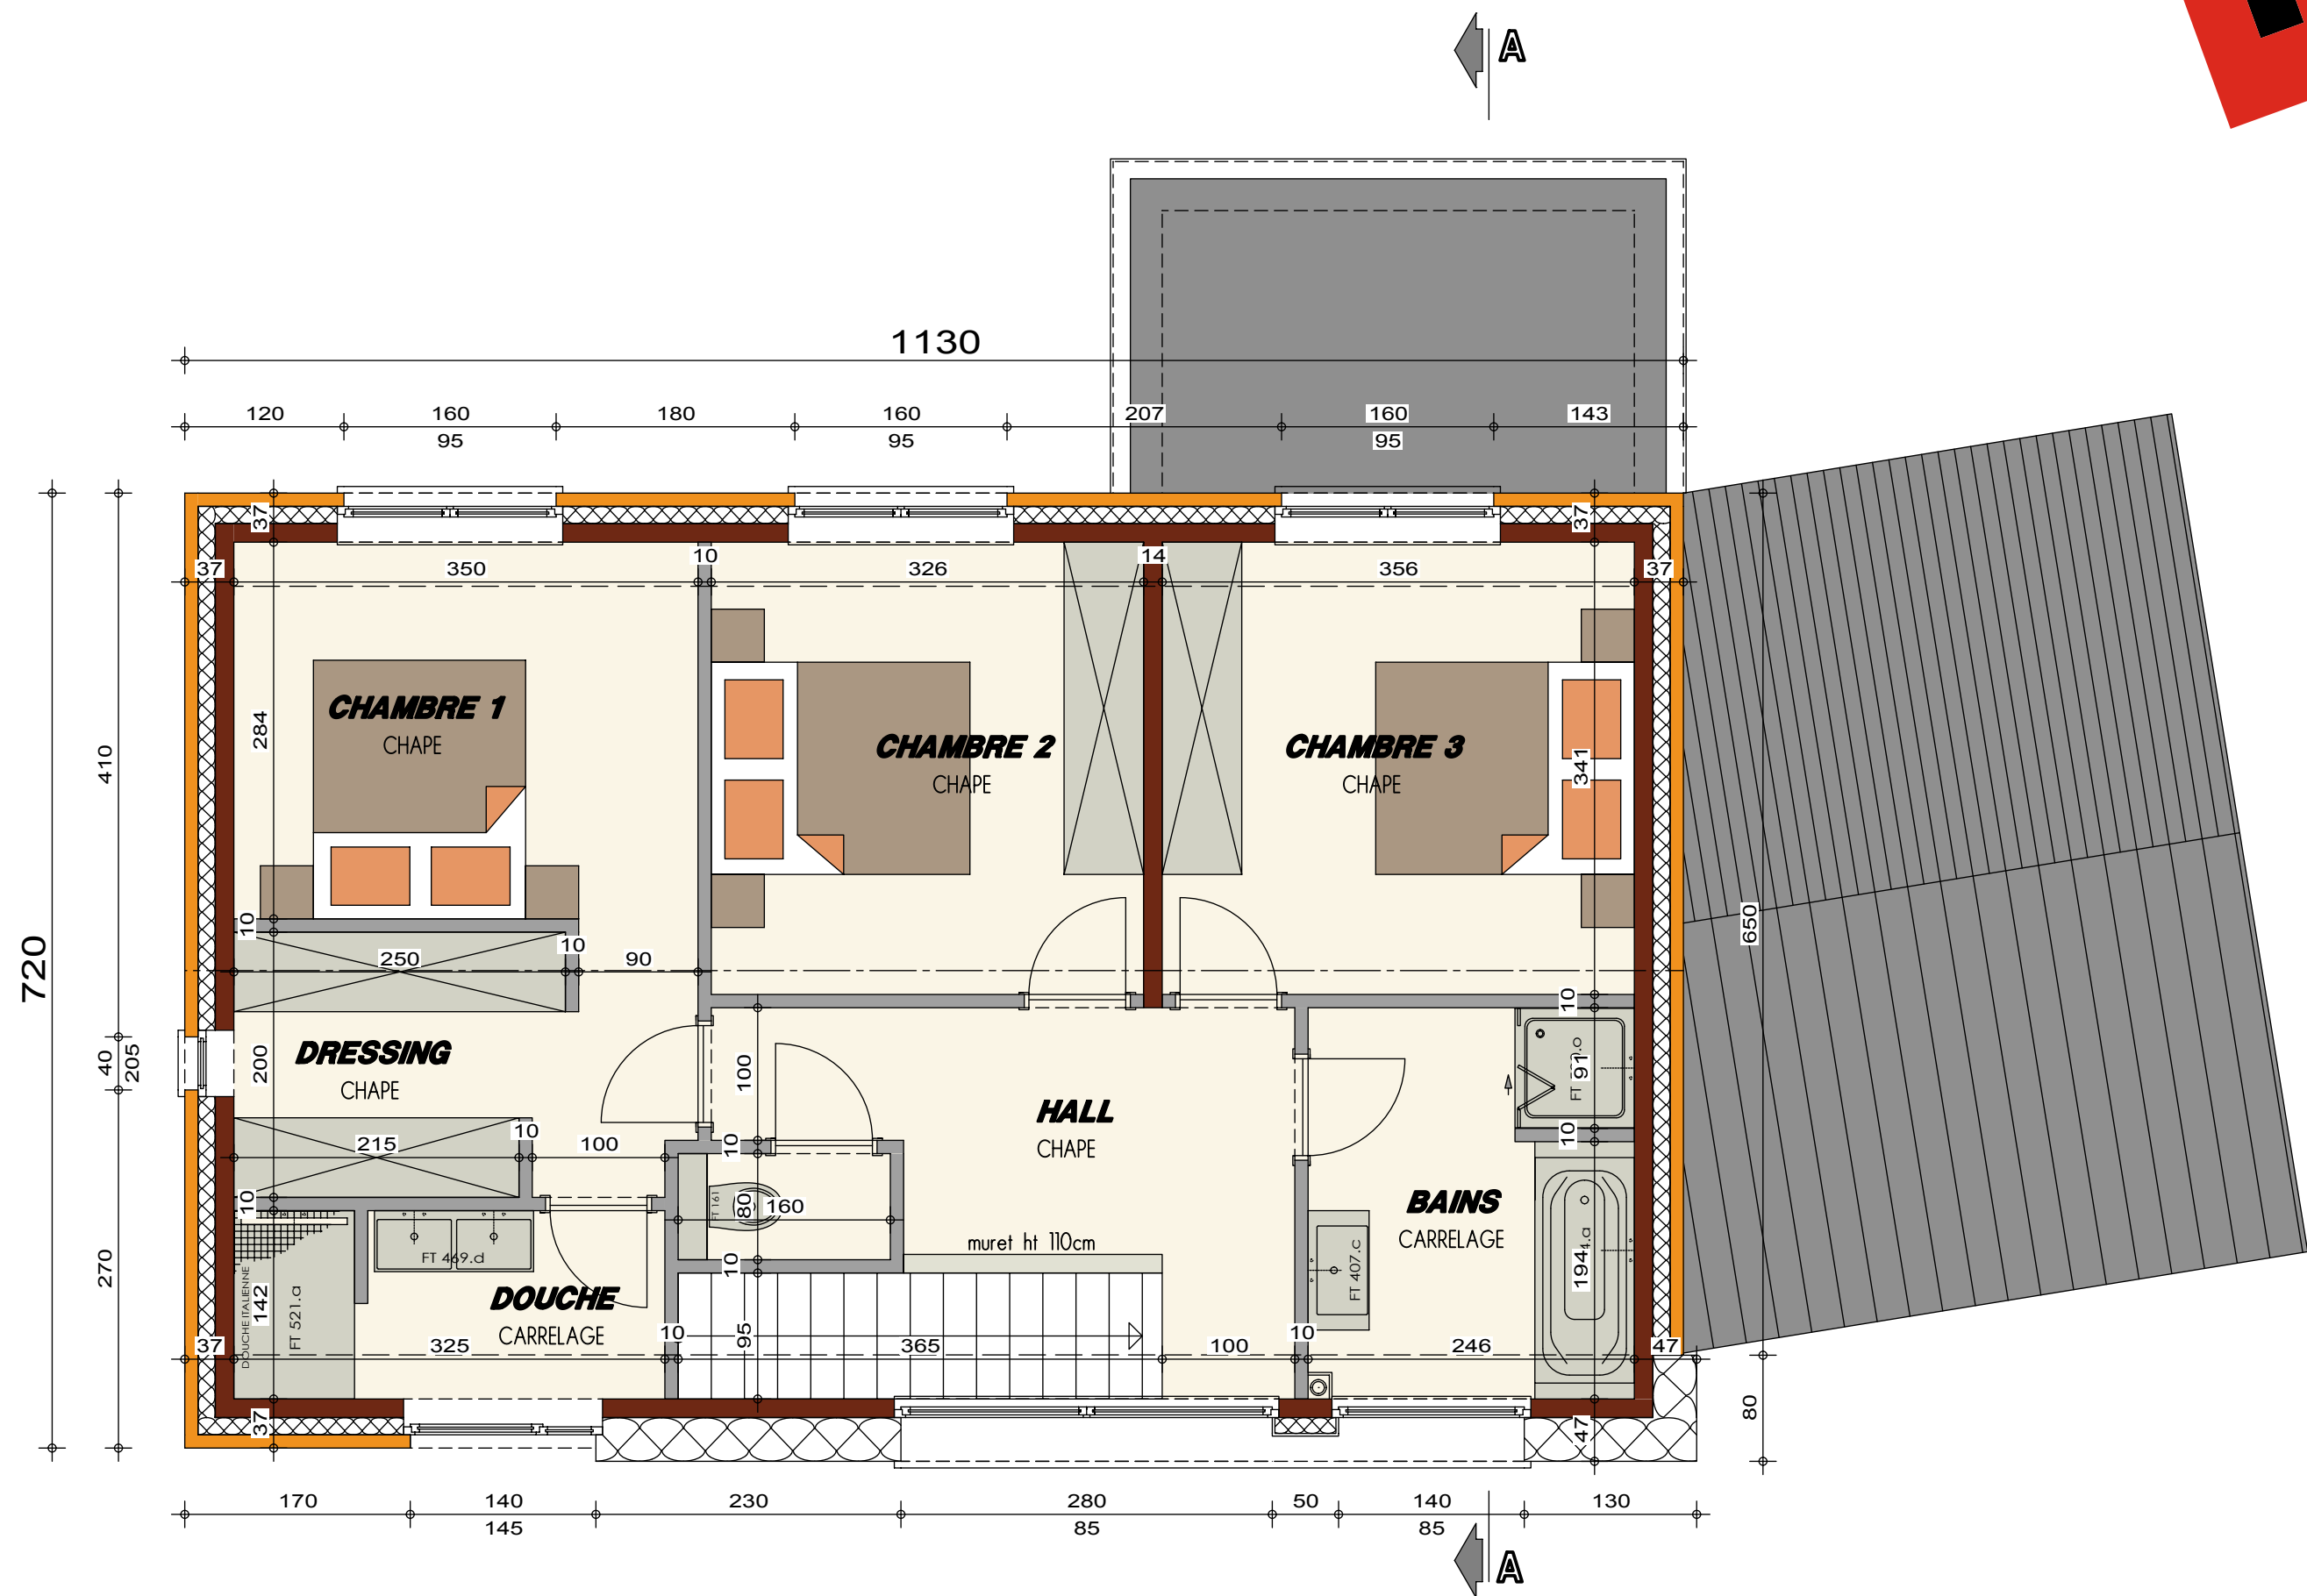

PLAN ETAGE

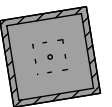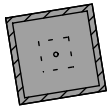


AVANT-PROJET de M. & Mme BAUWENS

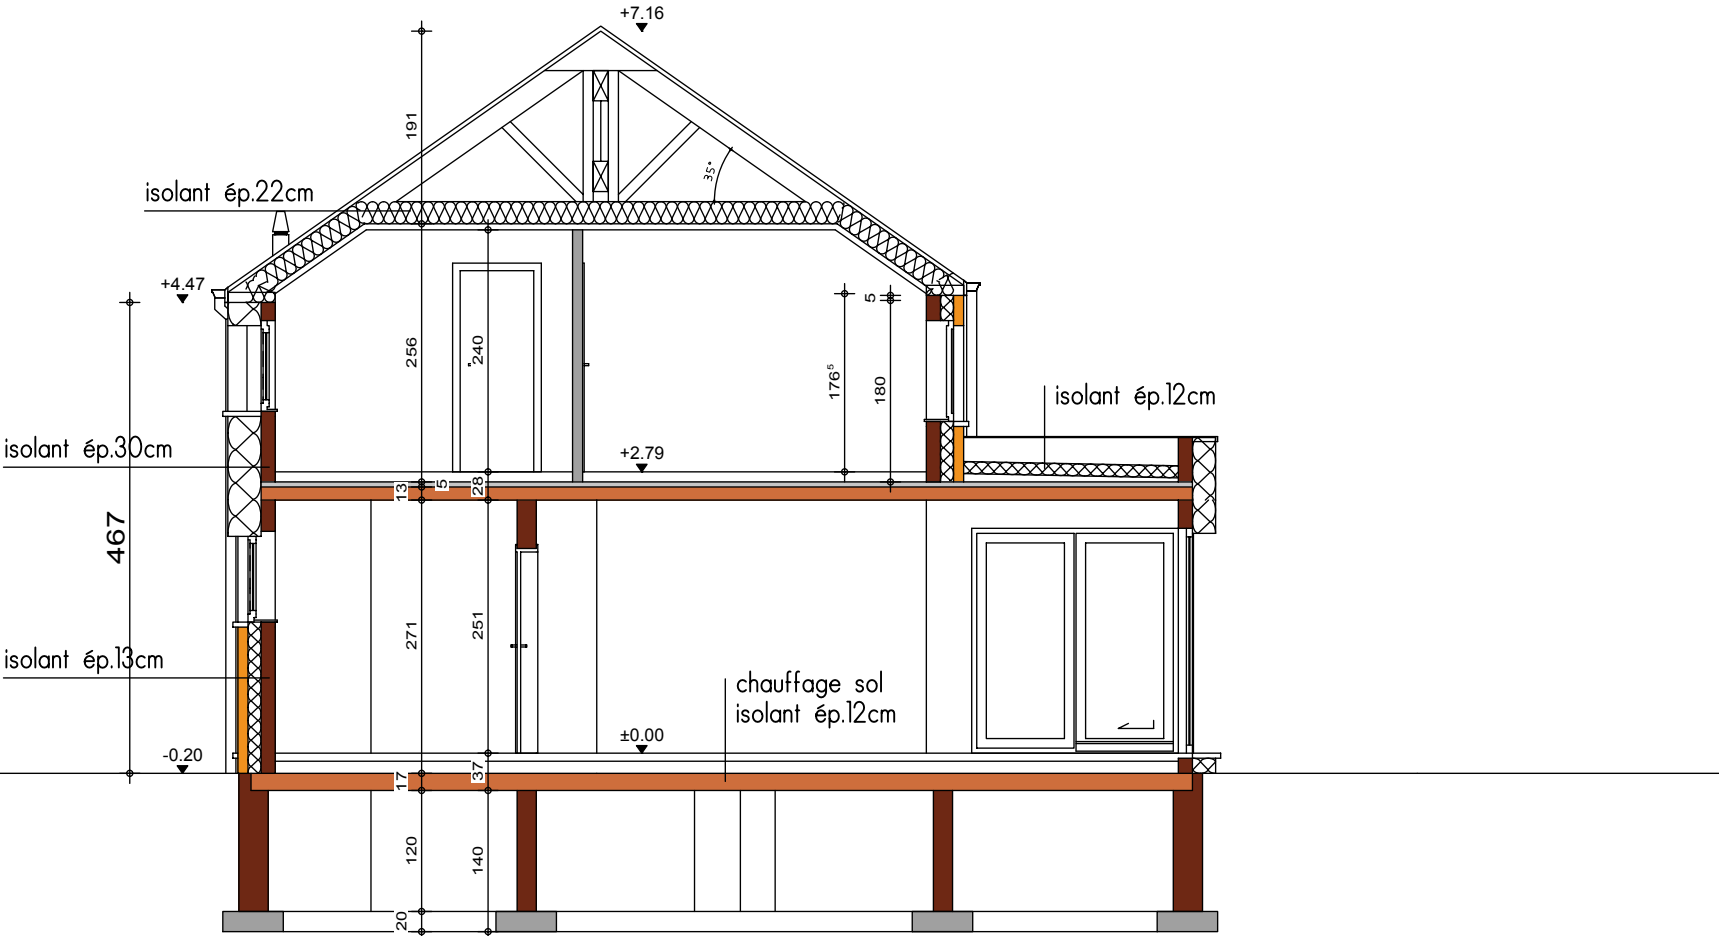


COUPE AA





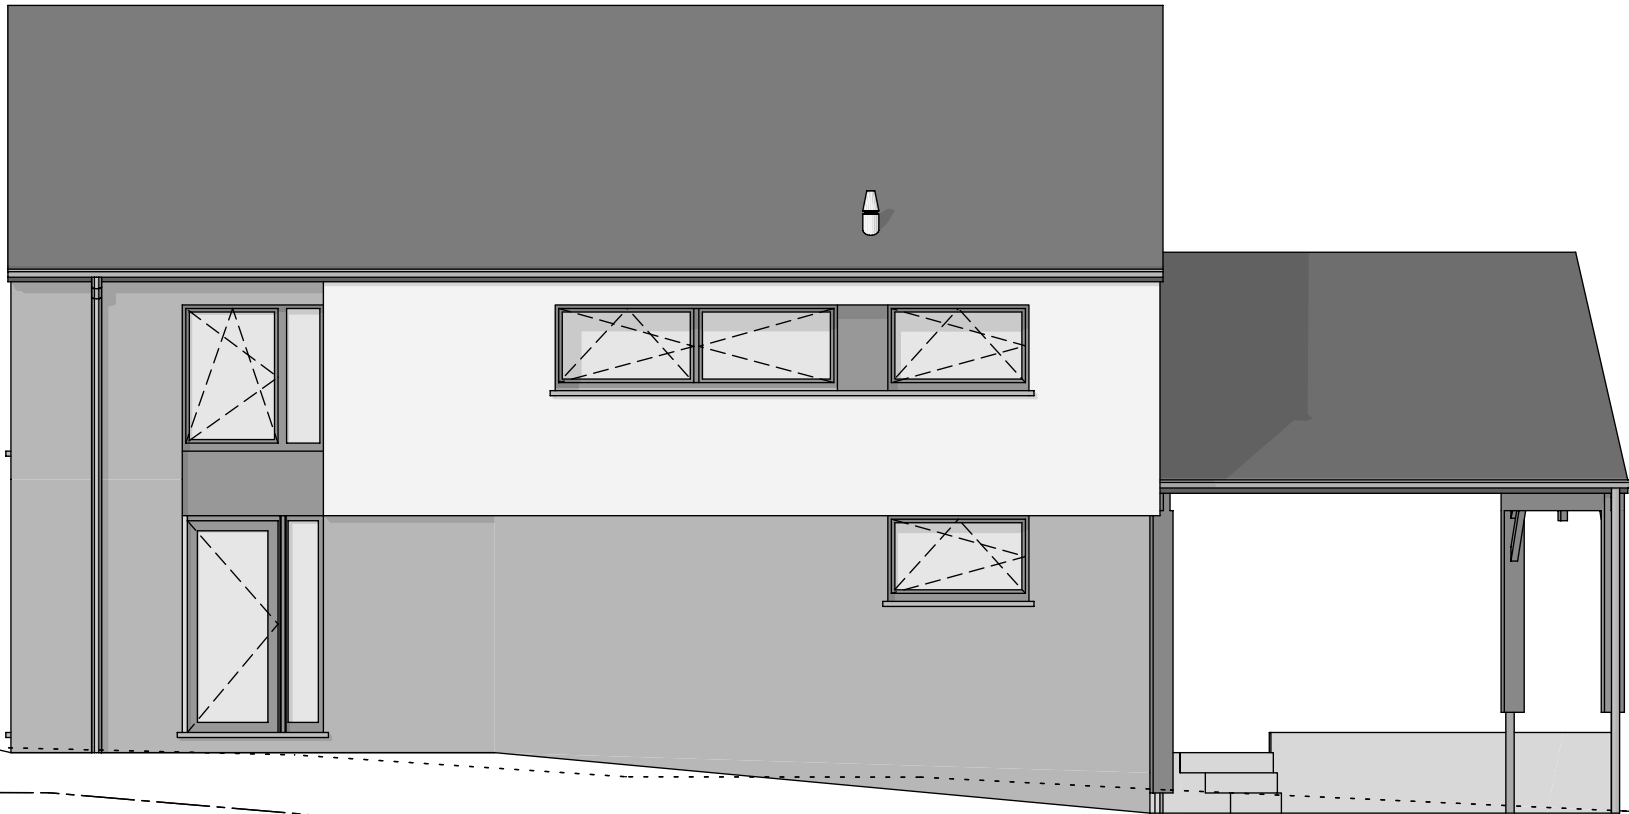


FACADE AVANT

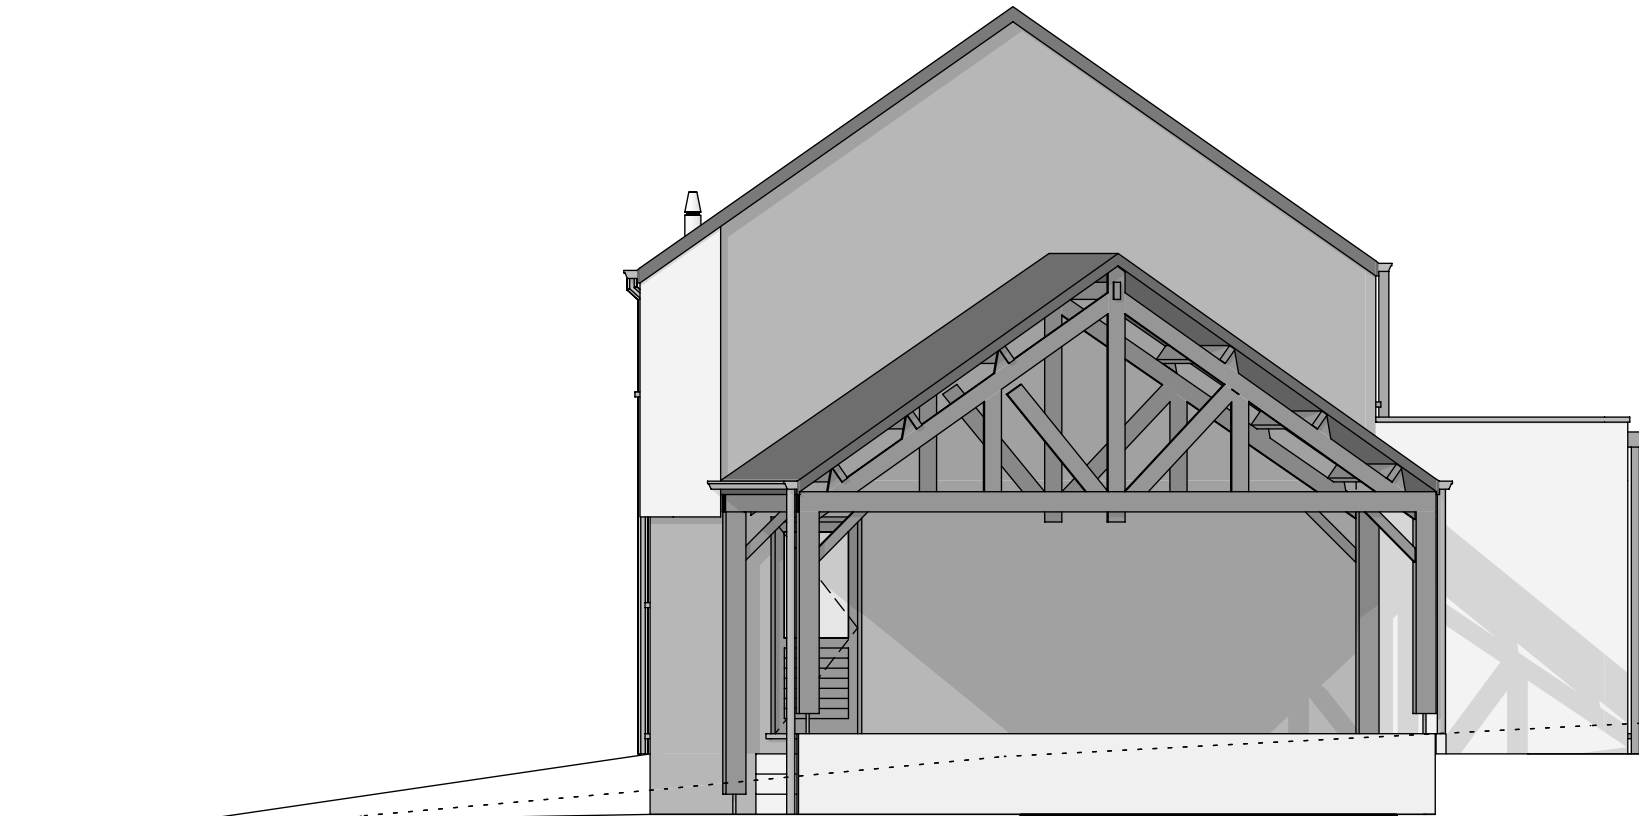

PIGNON DROIT



FACADE ARRIERE

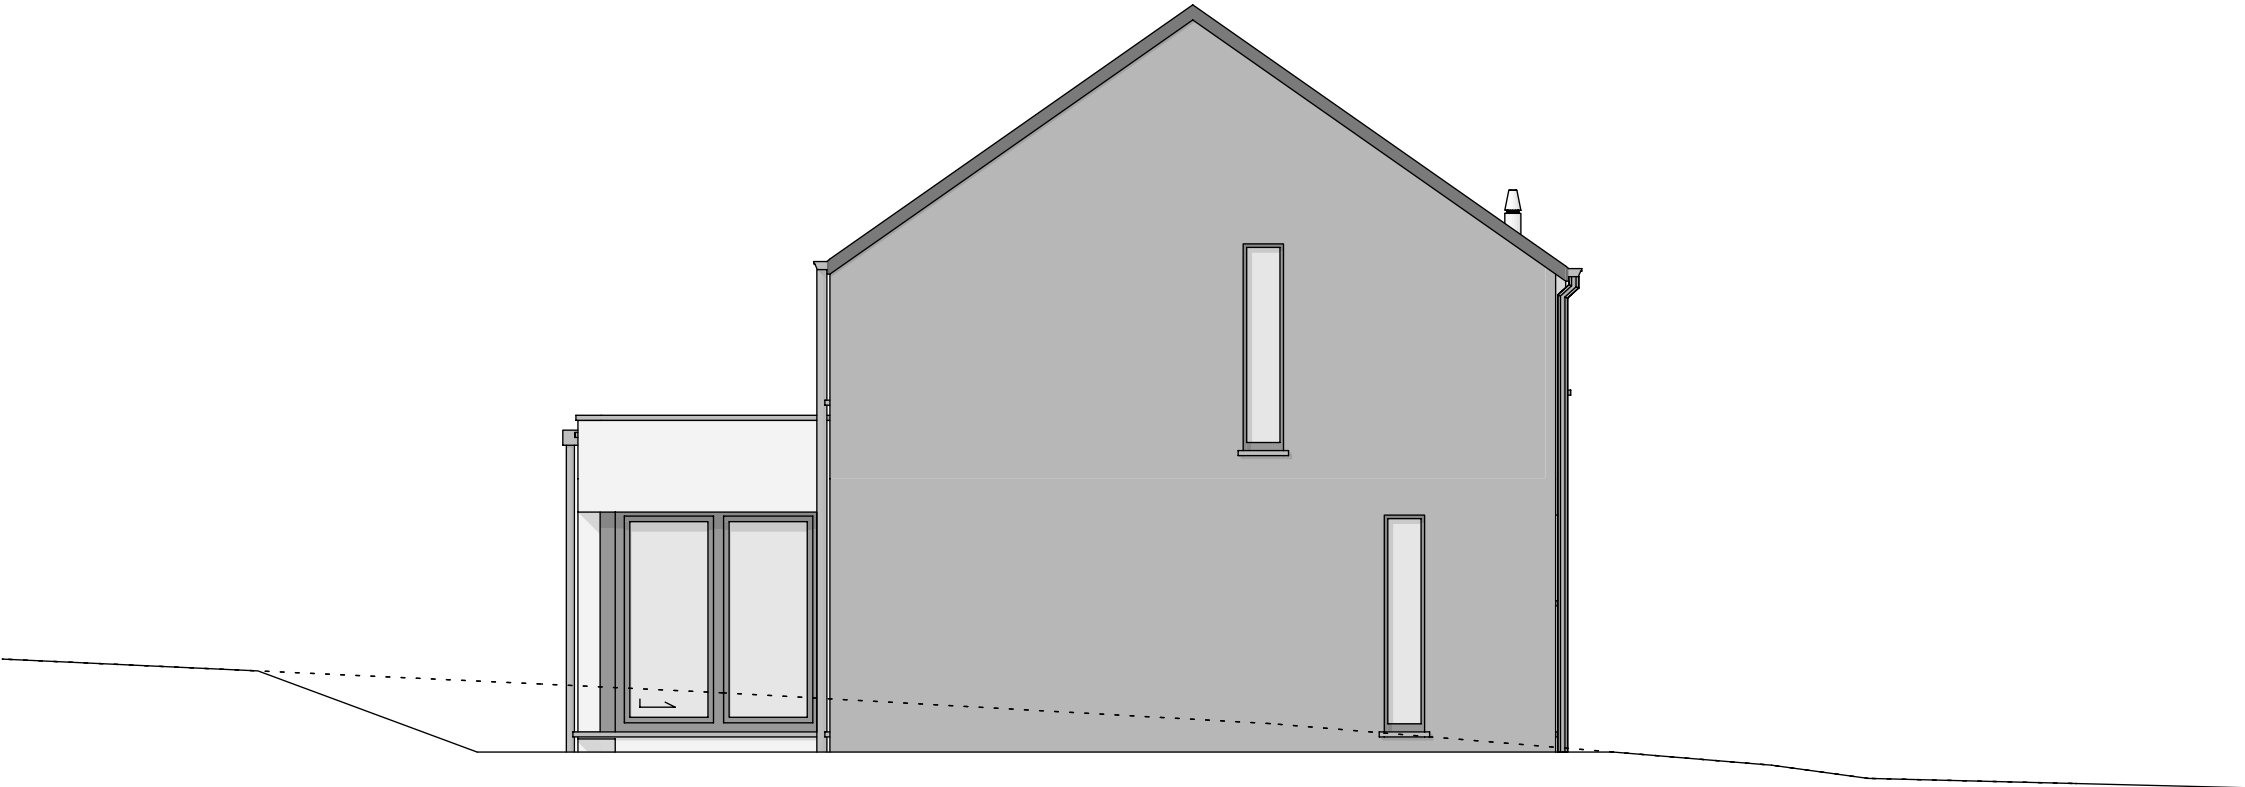

PIGNON GAUCHE