



AVANT-PROJET de Mme BAVAY Delphine

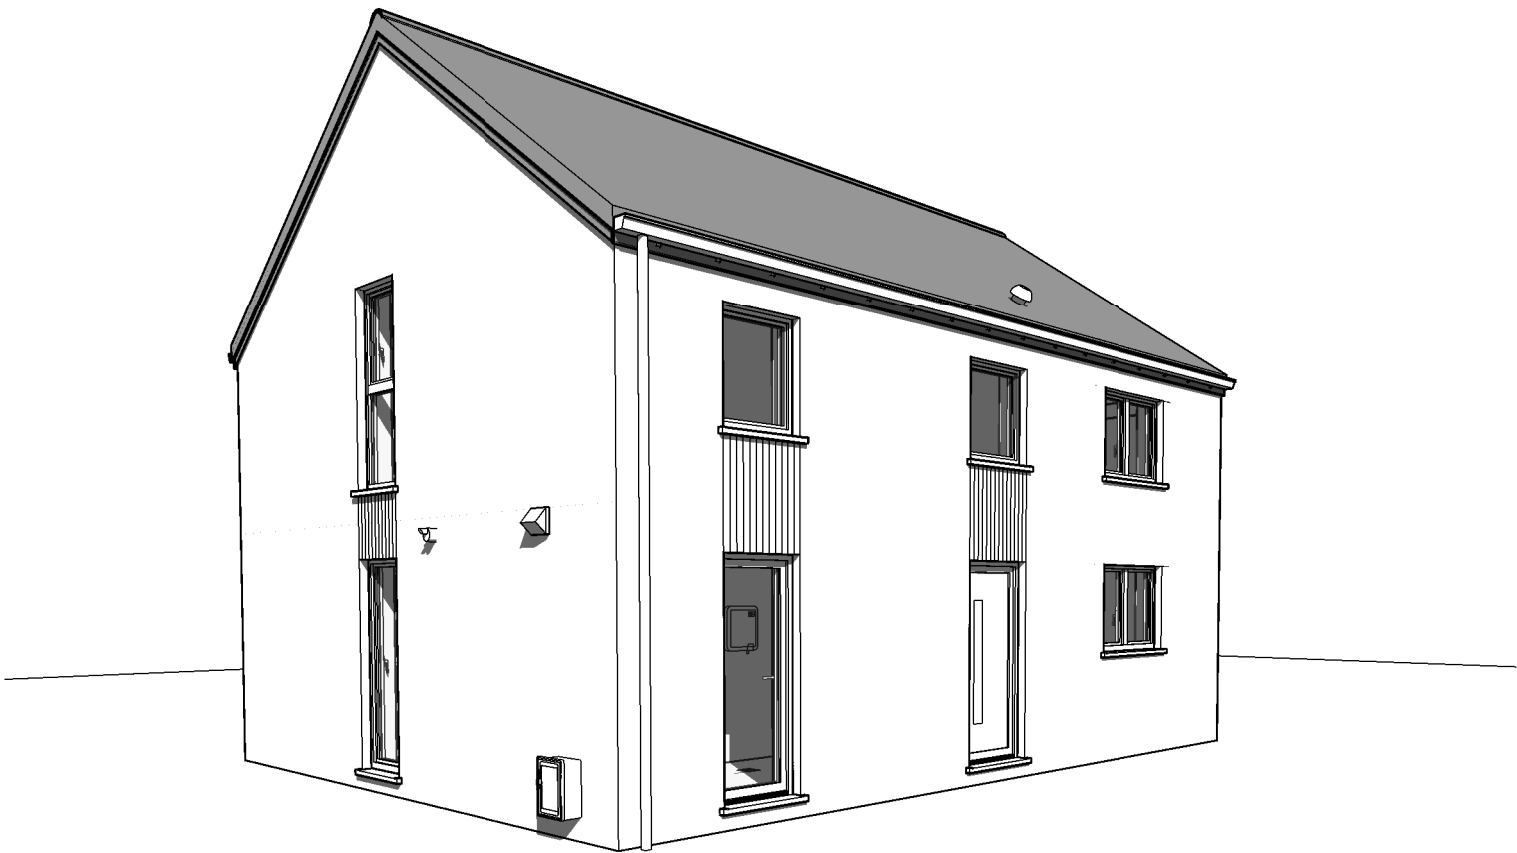

AP-240156.01/HERO/SCLA		
Date :	29/04/2024	Echelle :


Le présent projet reste la propriété de la S.A. THOMAS & PIRON. Il est protégé par la législation en matière de création et ne peut en aucun cas faire l'objet d'une copie même partielle sans l'autorisation de l'auteur.

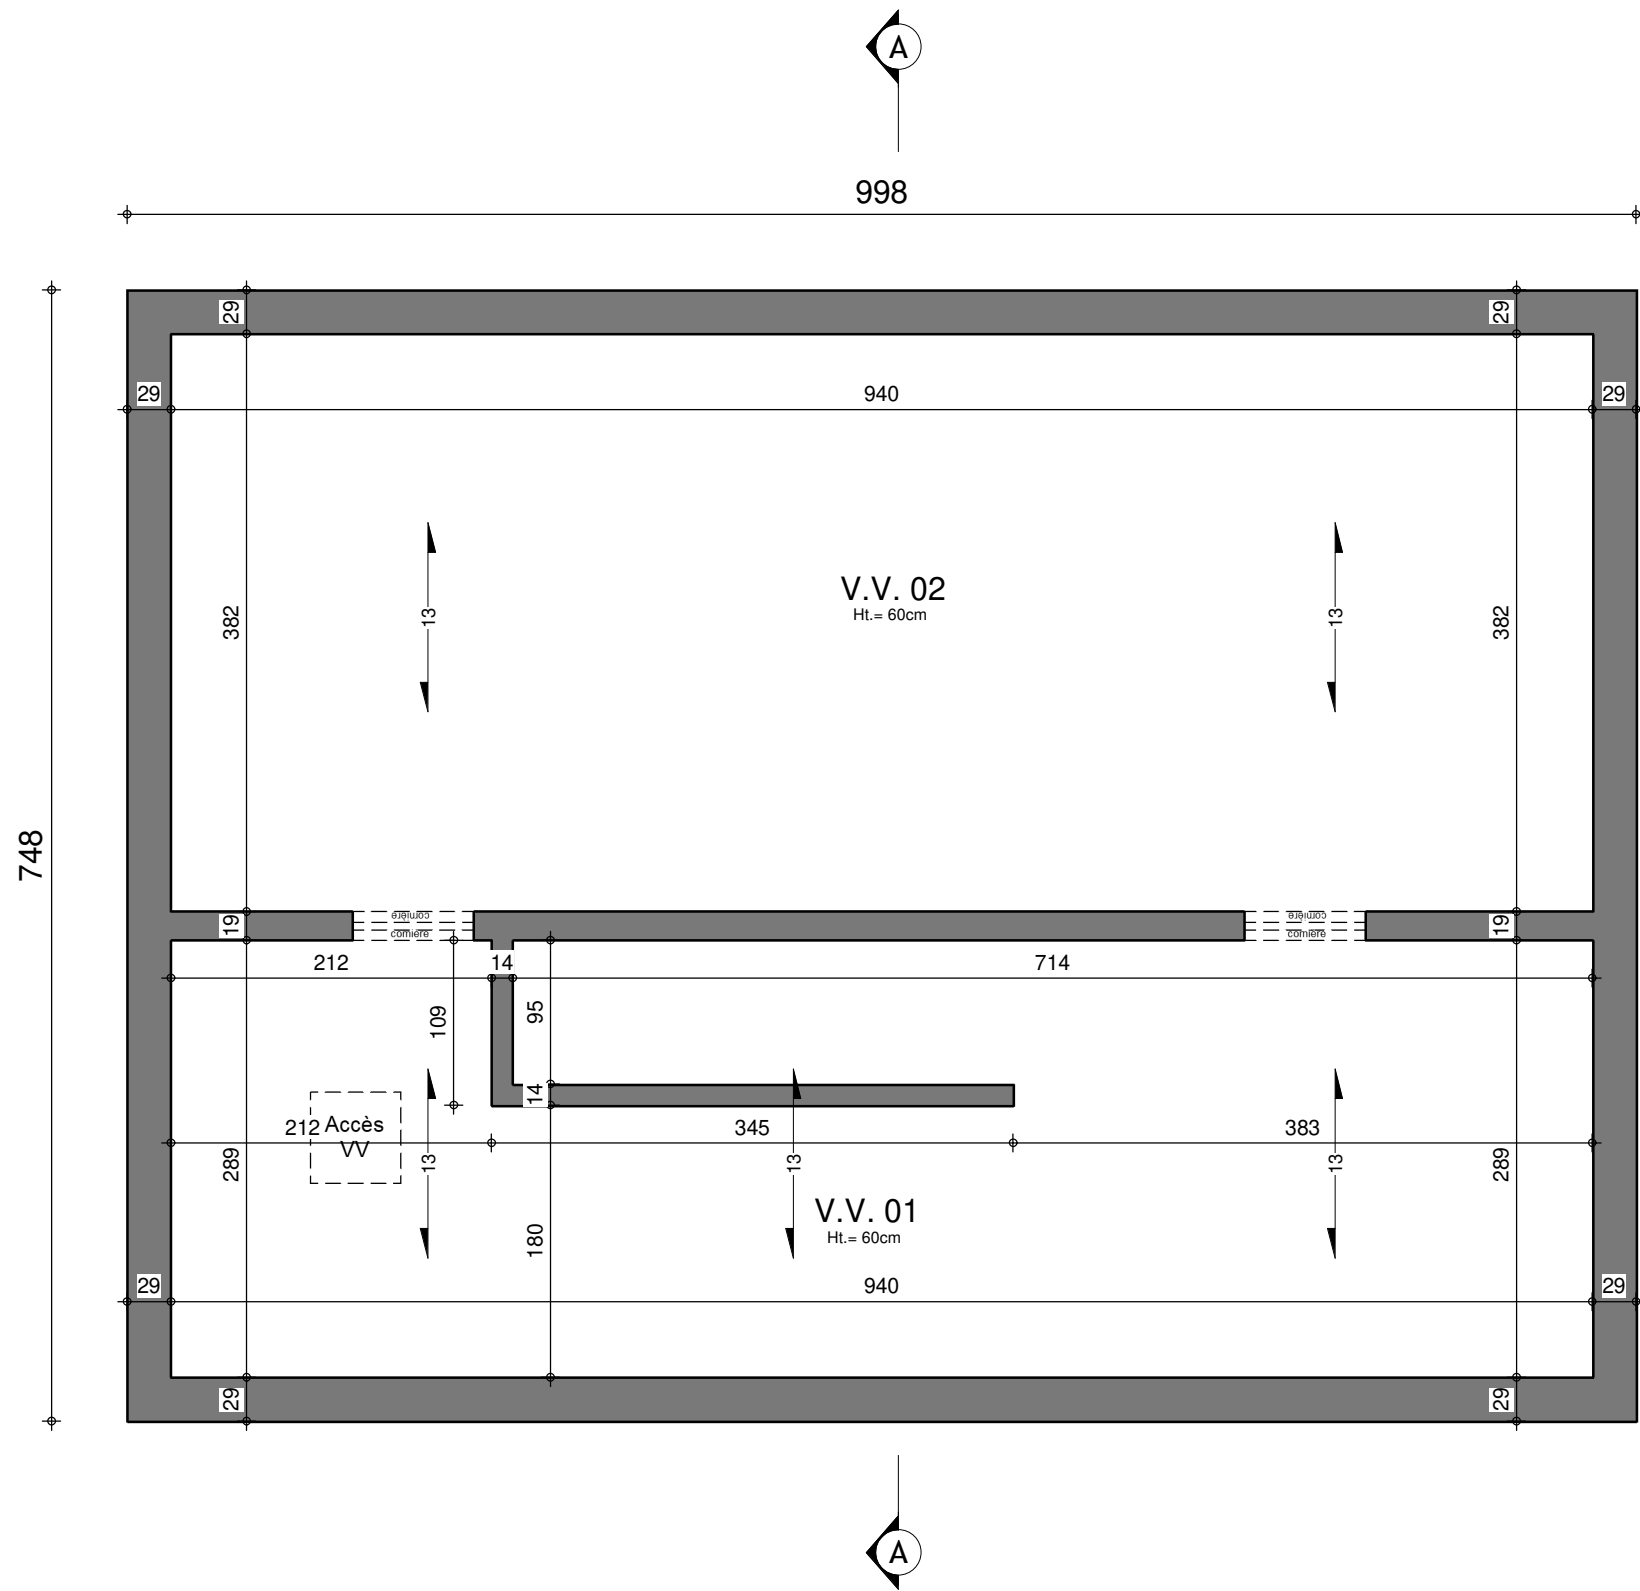

SOUS-SOL



AP-240156.01/HERO/SCLA			
Date :	29/04/2024	Echelle :	1/50

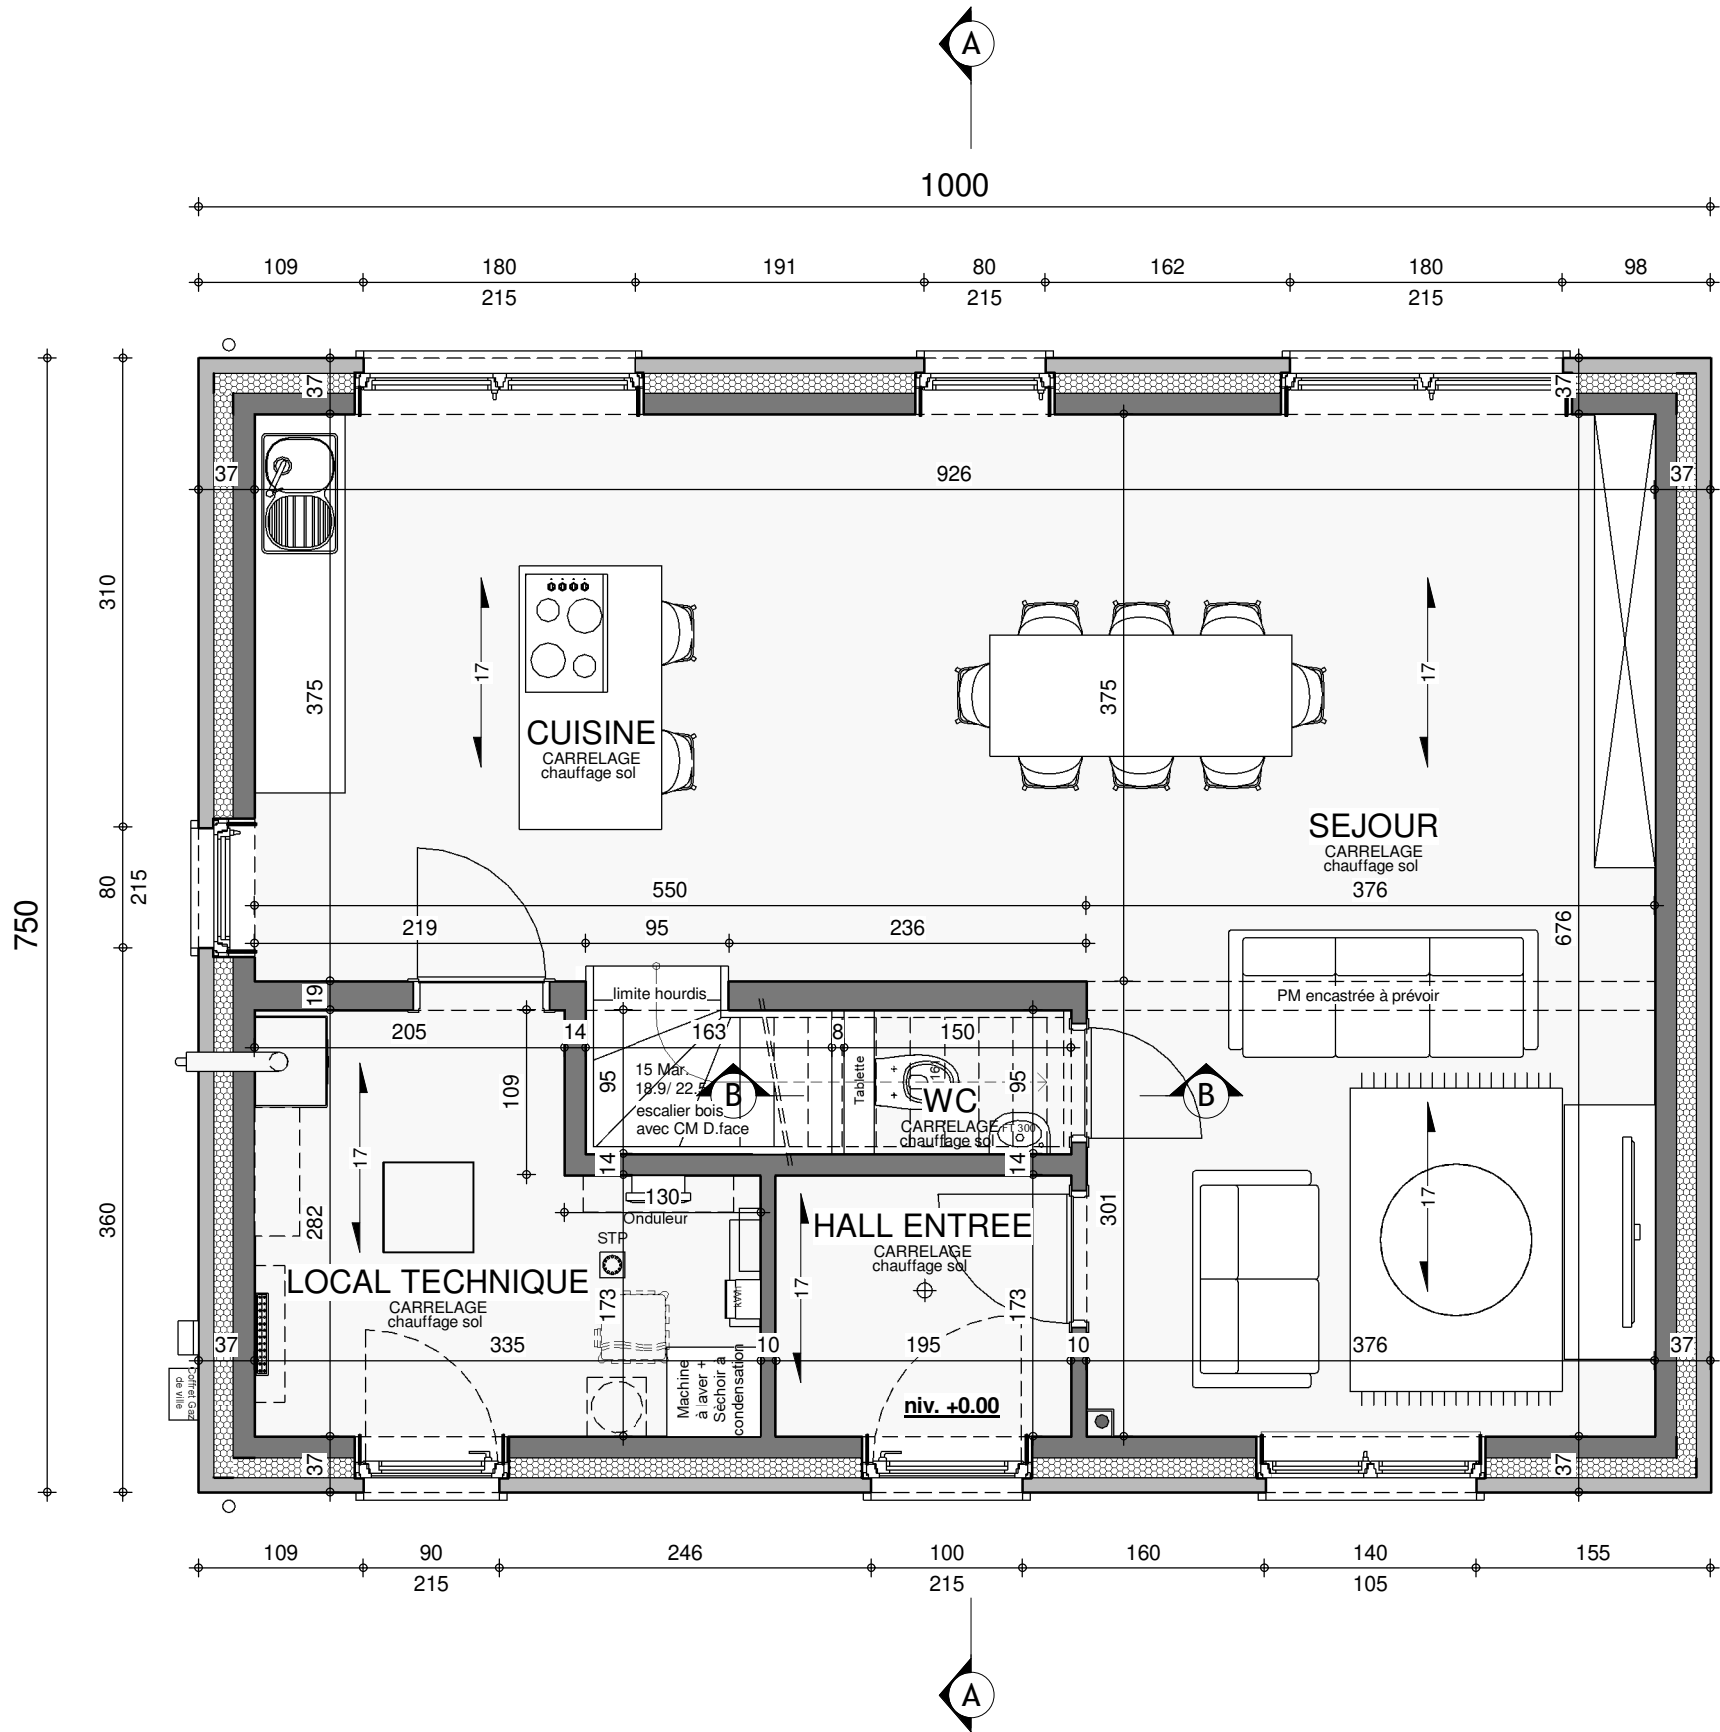


REZ-DE-CHAUSSEE



AP-240156.01/HERO/SCLA			
Date :	29/04/2024	Echelle :	1/50

Le présent projet reste la propriété de la S.A. THOMAS & PIRON. Il est protégé par la législation en matière de création et ne peut en aucun cas faire l'objet d'une copie même partielle sans l'autorisation de l'auteur.

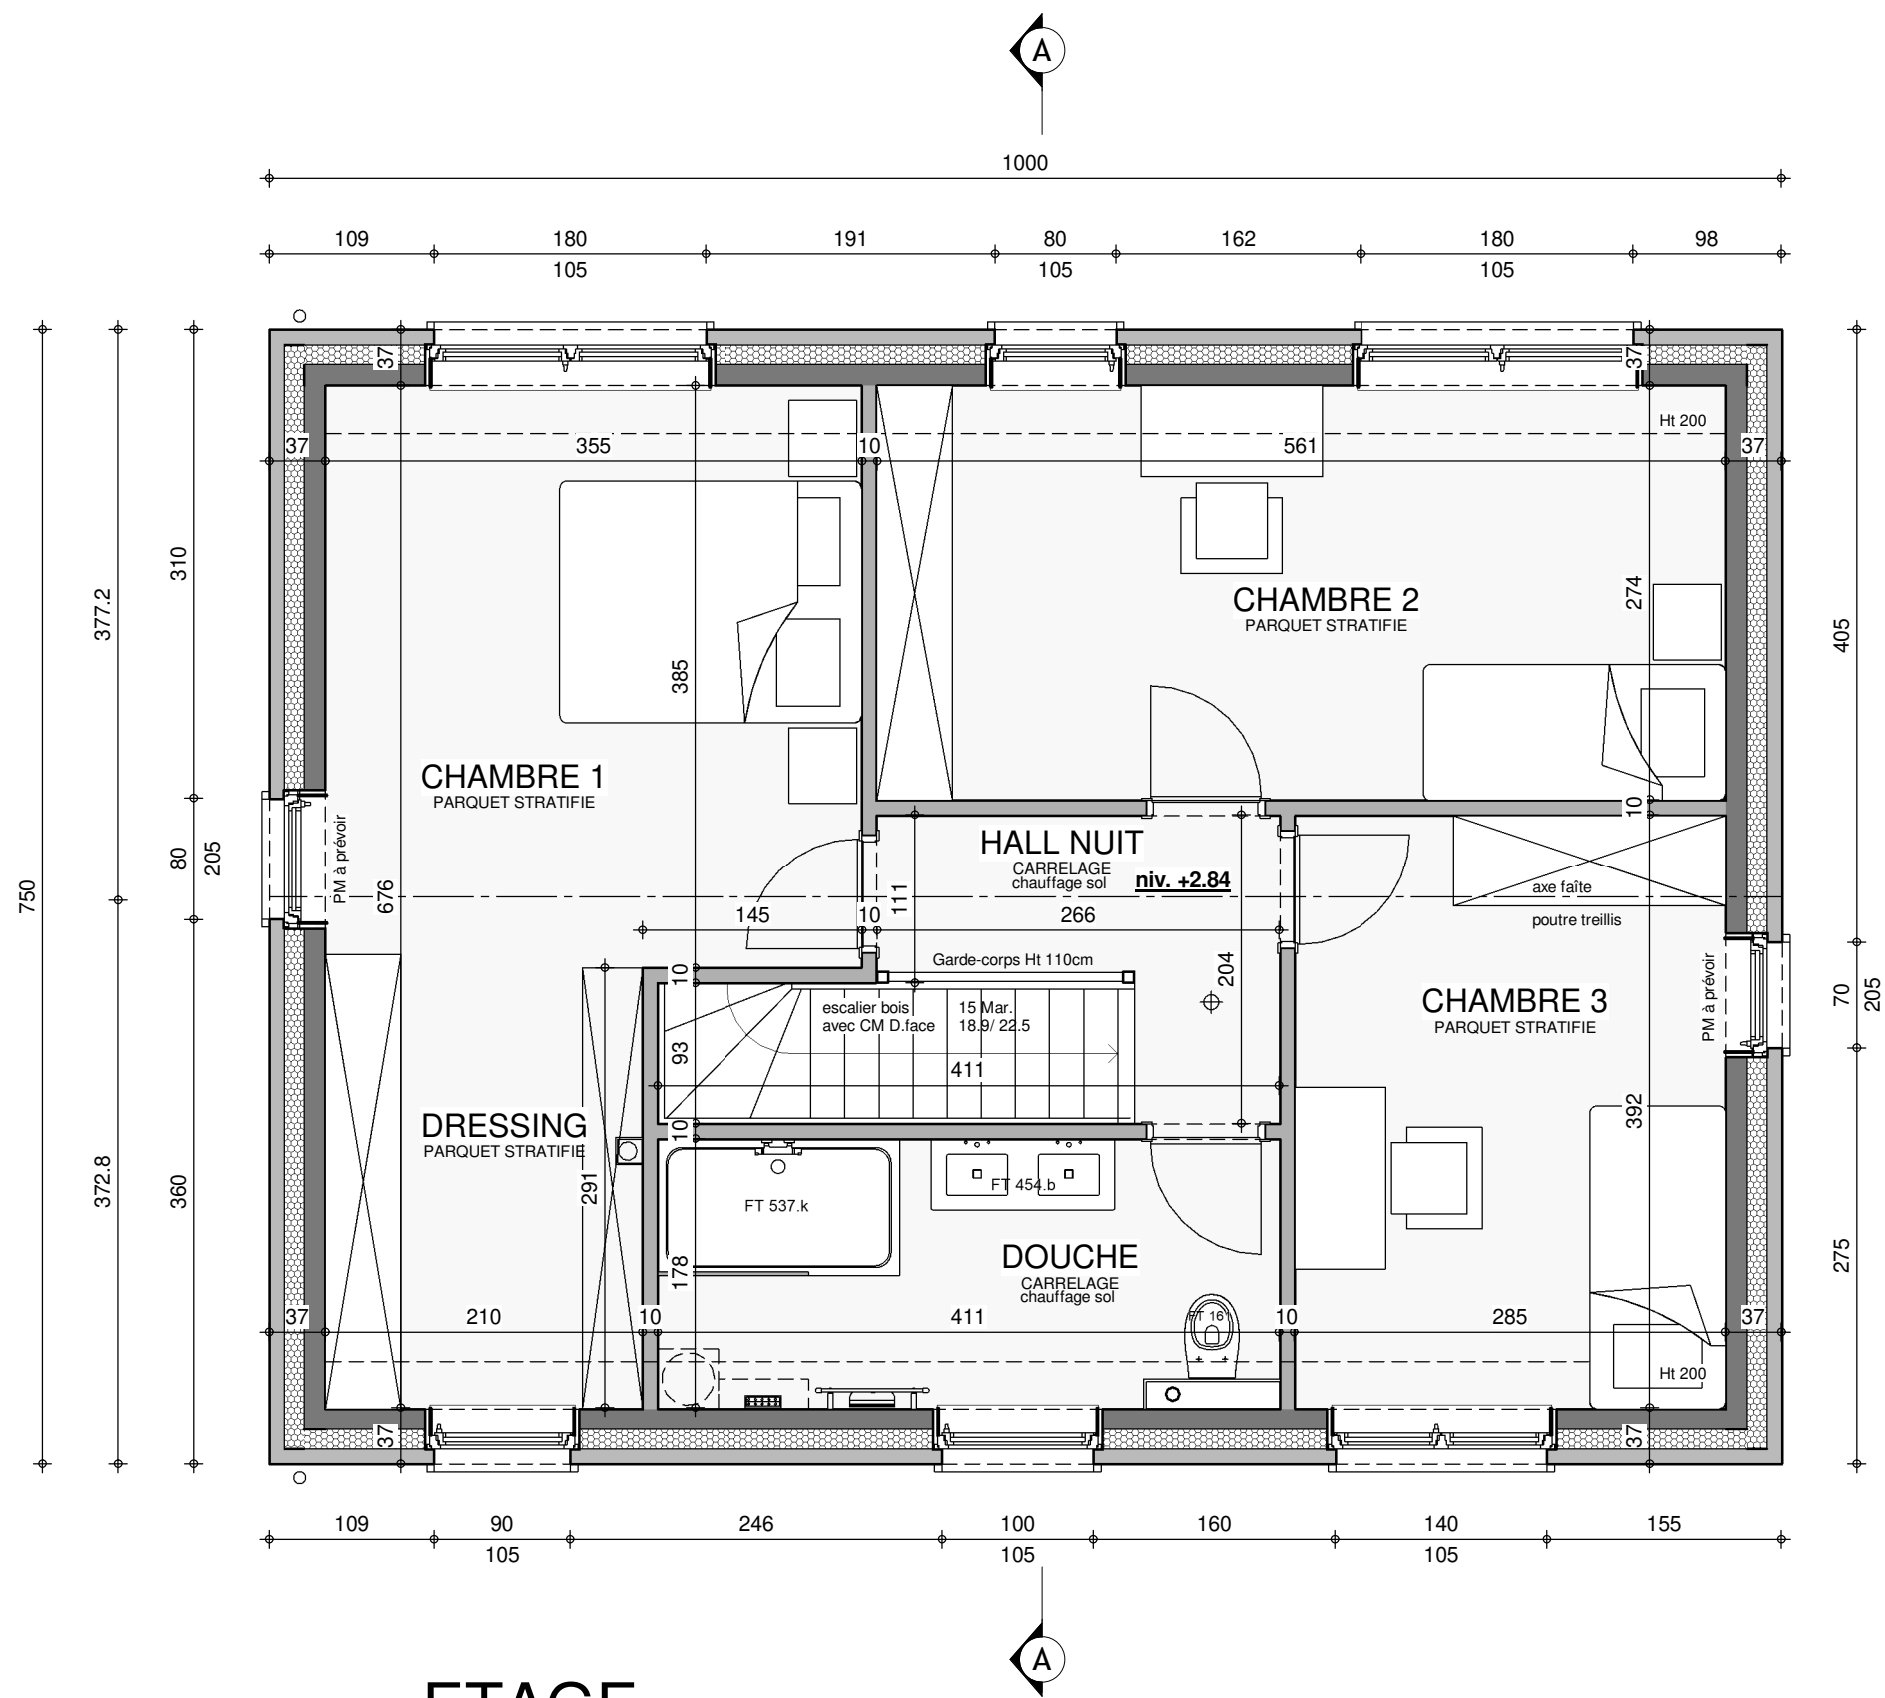


ETAGE




AP-240156.01/HERO/SCLA			
Date :	29/04/2024	Echelle :	1/50

AVANT-PROJET de Mme BAVAY Delphine

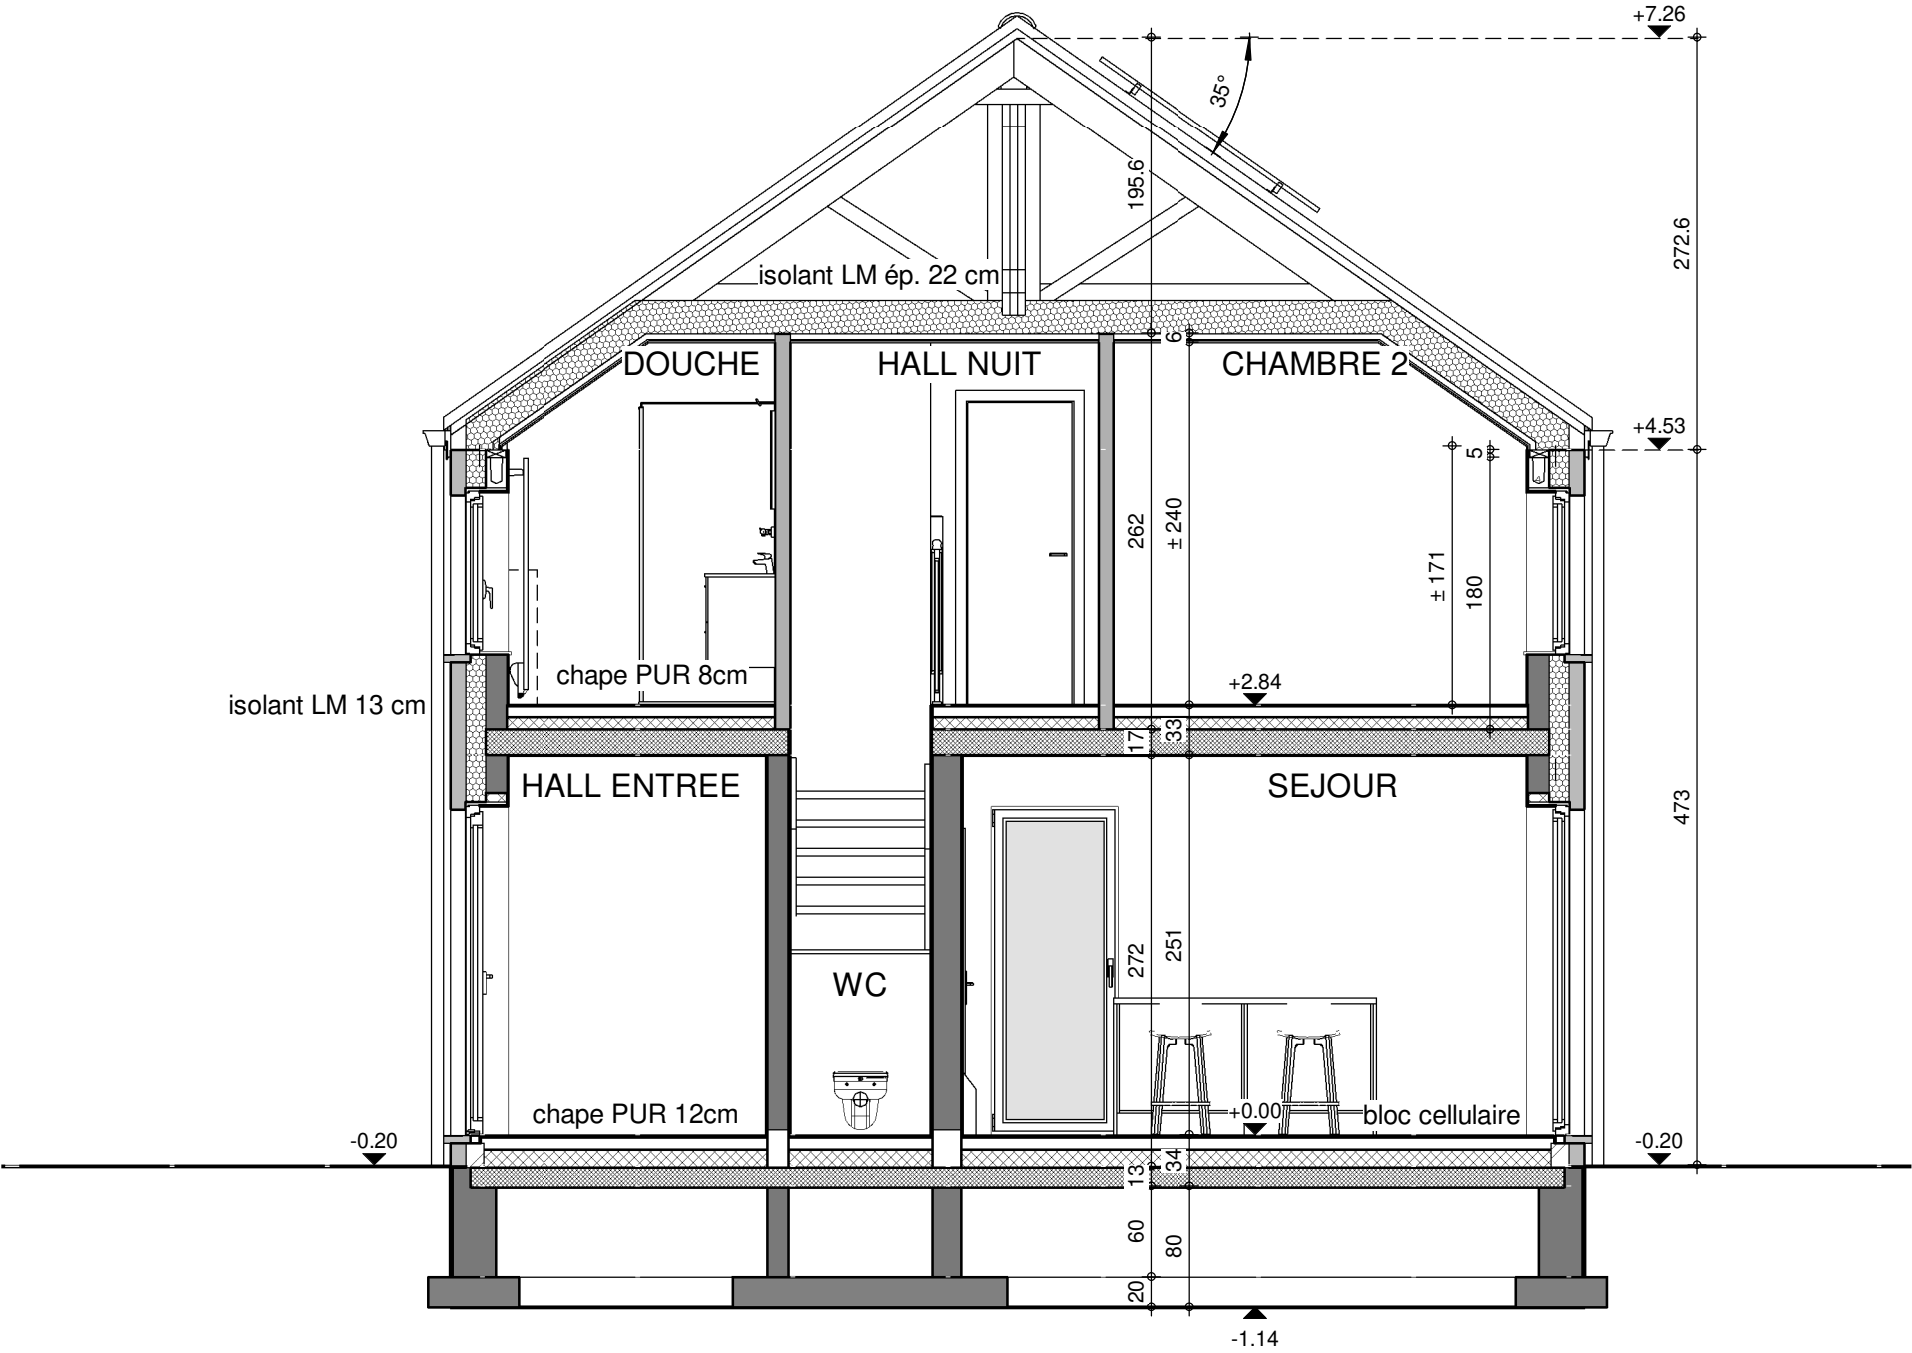

COUPE AA

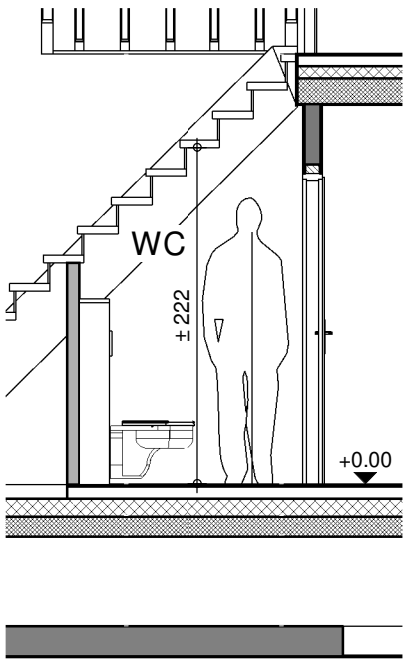


COUPE BB




AP-240156.01/HERO/SCLA			
Date :	29/04/2024	Echelle :	1/50


Le présent projet reste la propriété de la S.A. THOMAS & PIRON. Il est protégé par la législation en matière de création et ne peut en aucun cas faire l'objet d'une copie même partielle sans l'autorisation de l'auteur.

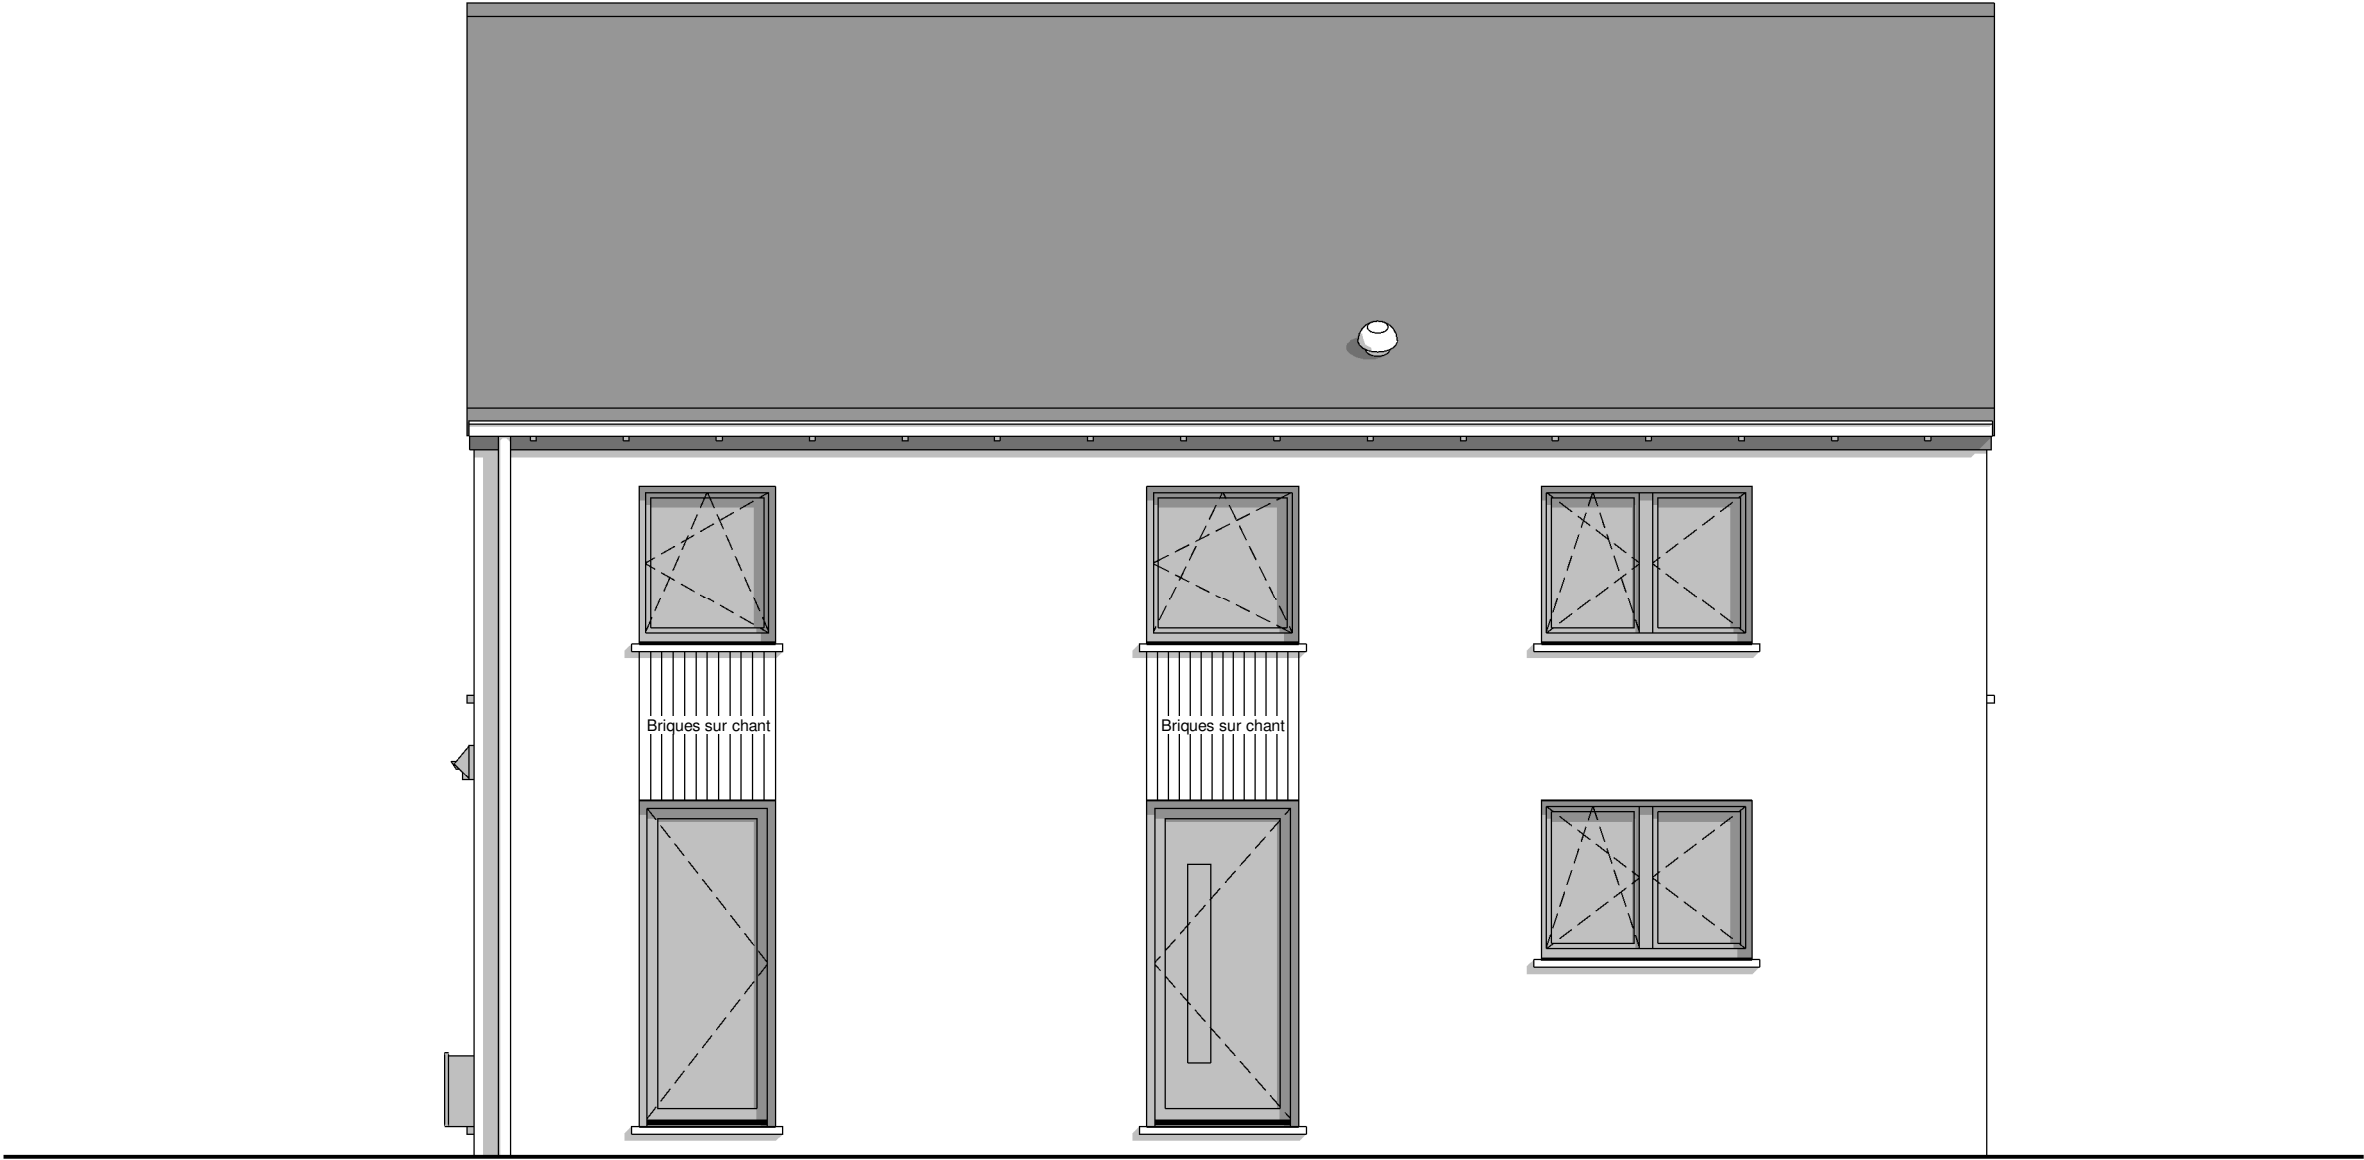


FACADE AVANT

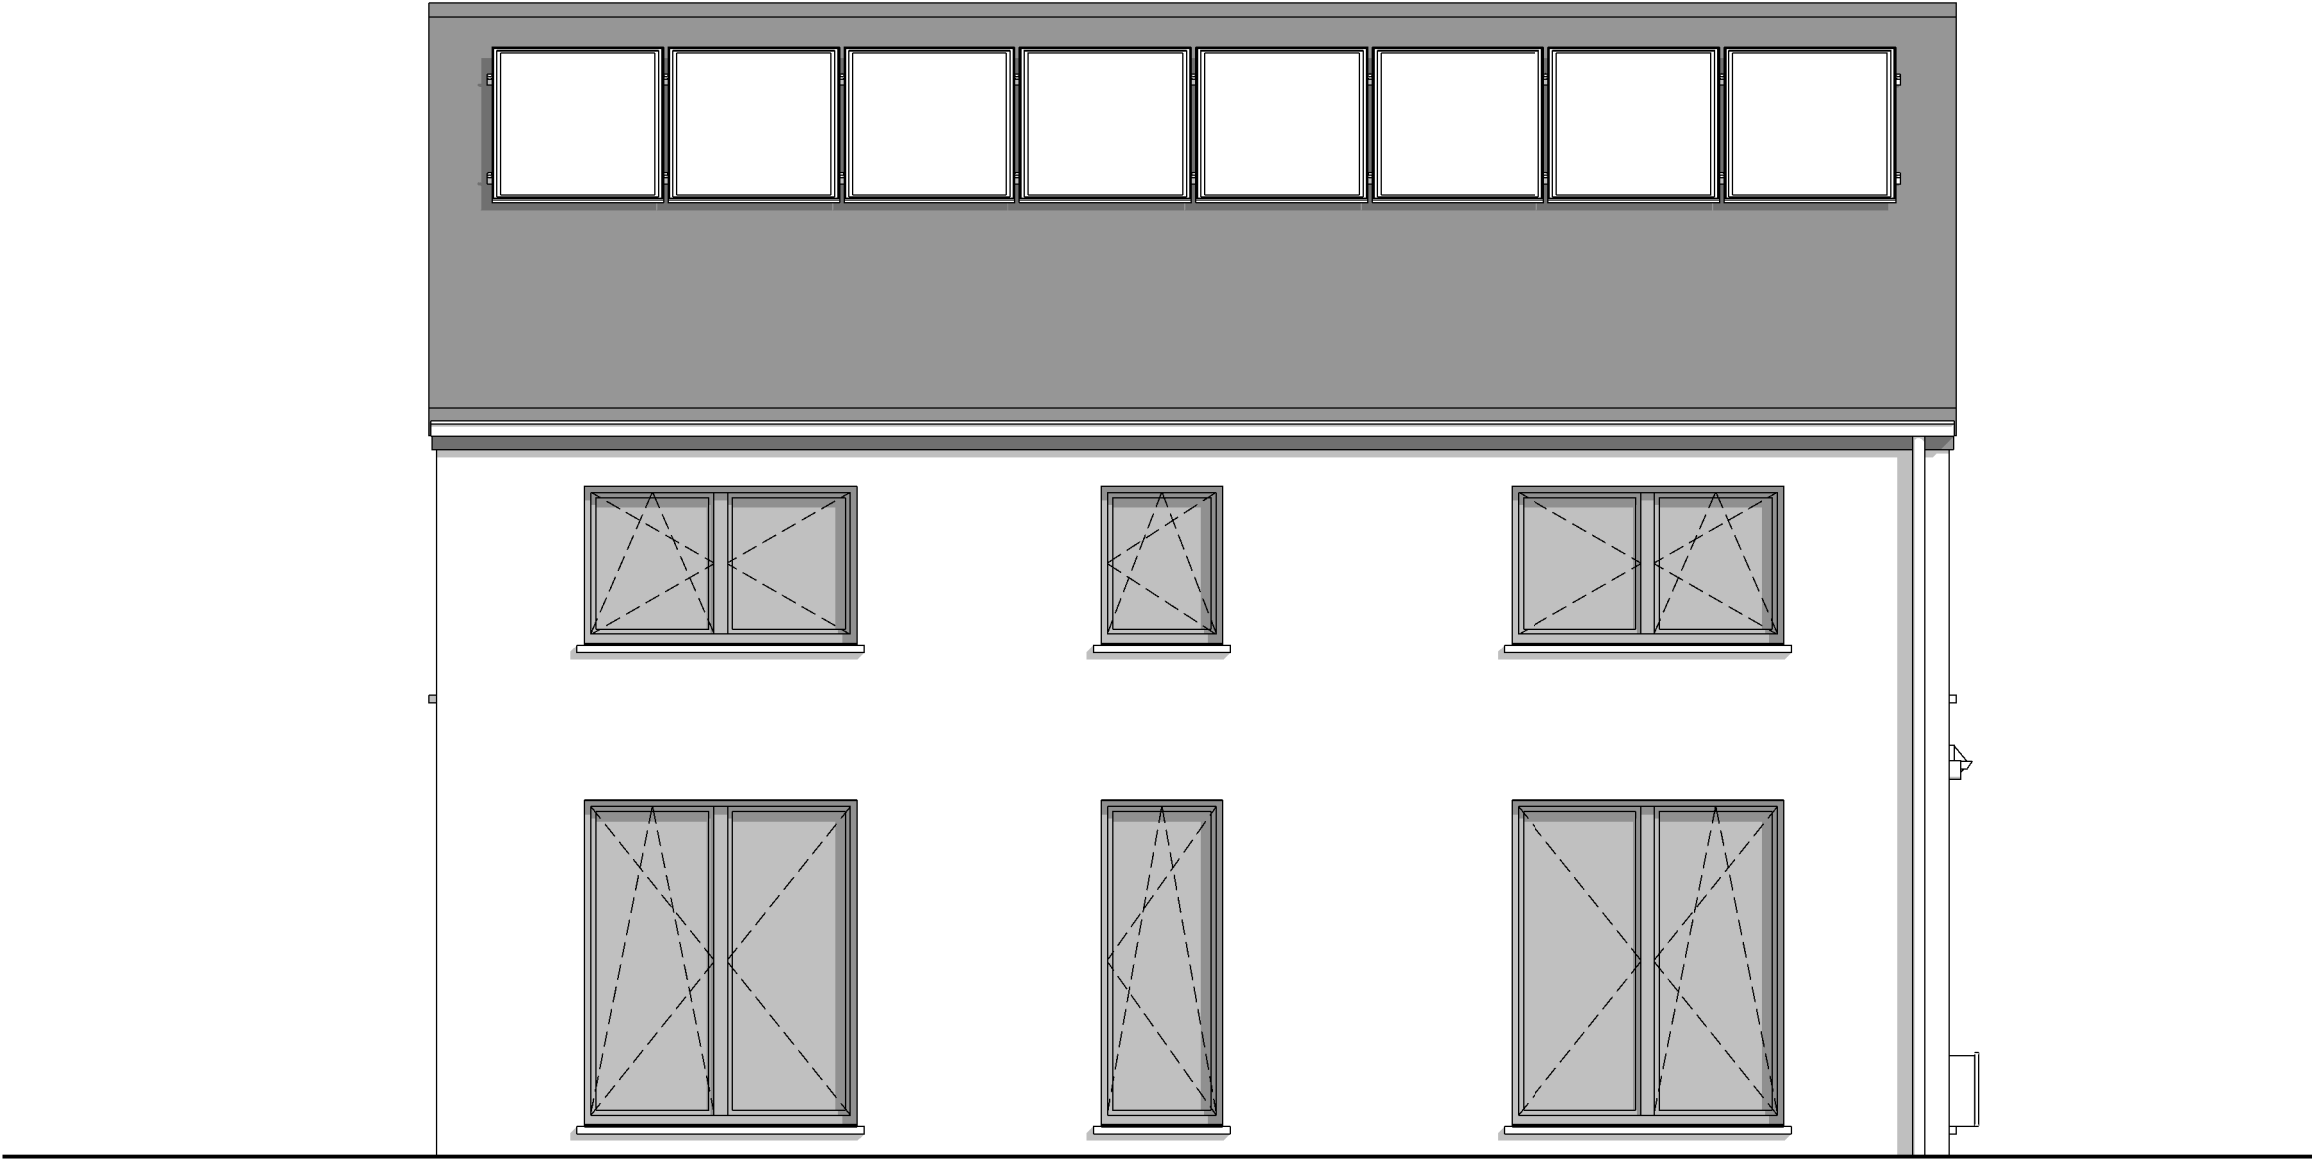

FACADE ARRIERE

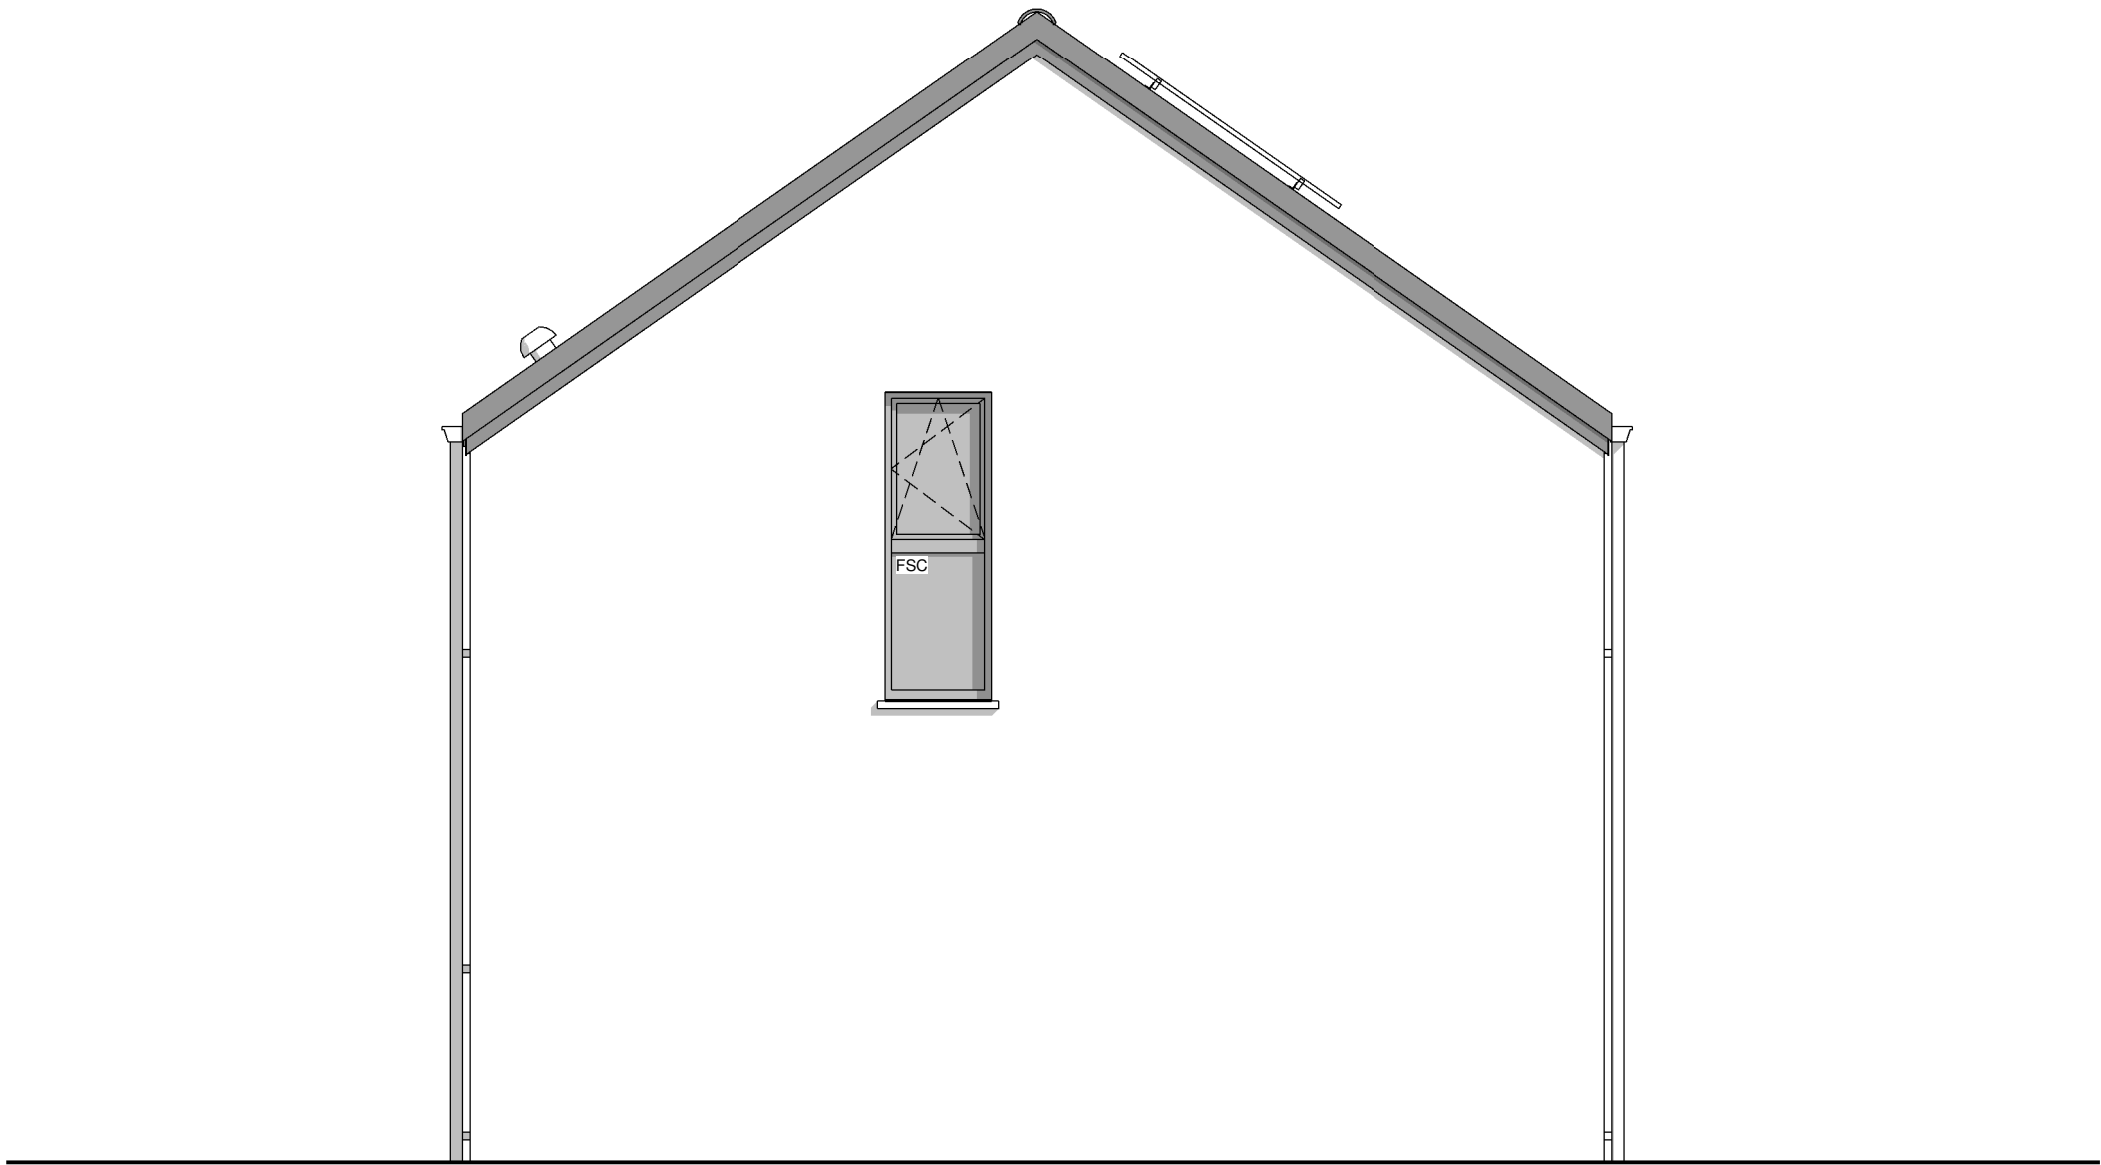

PIGNON DROIT

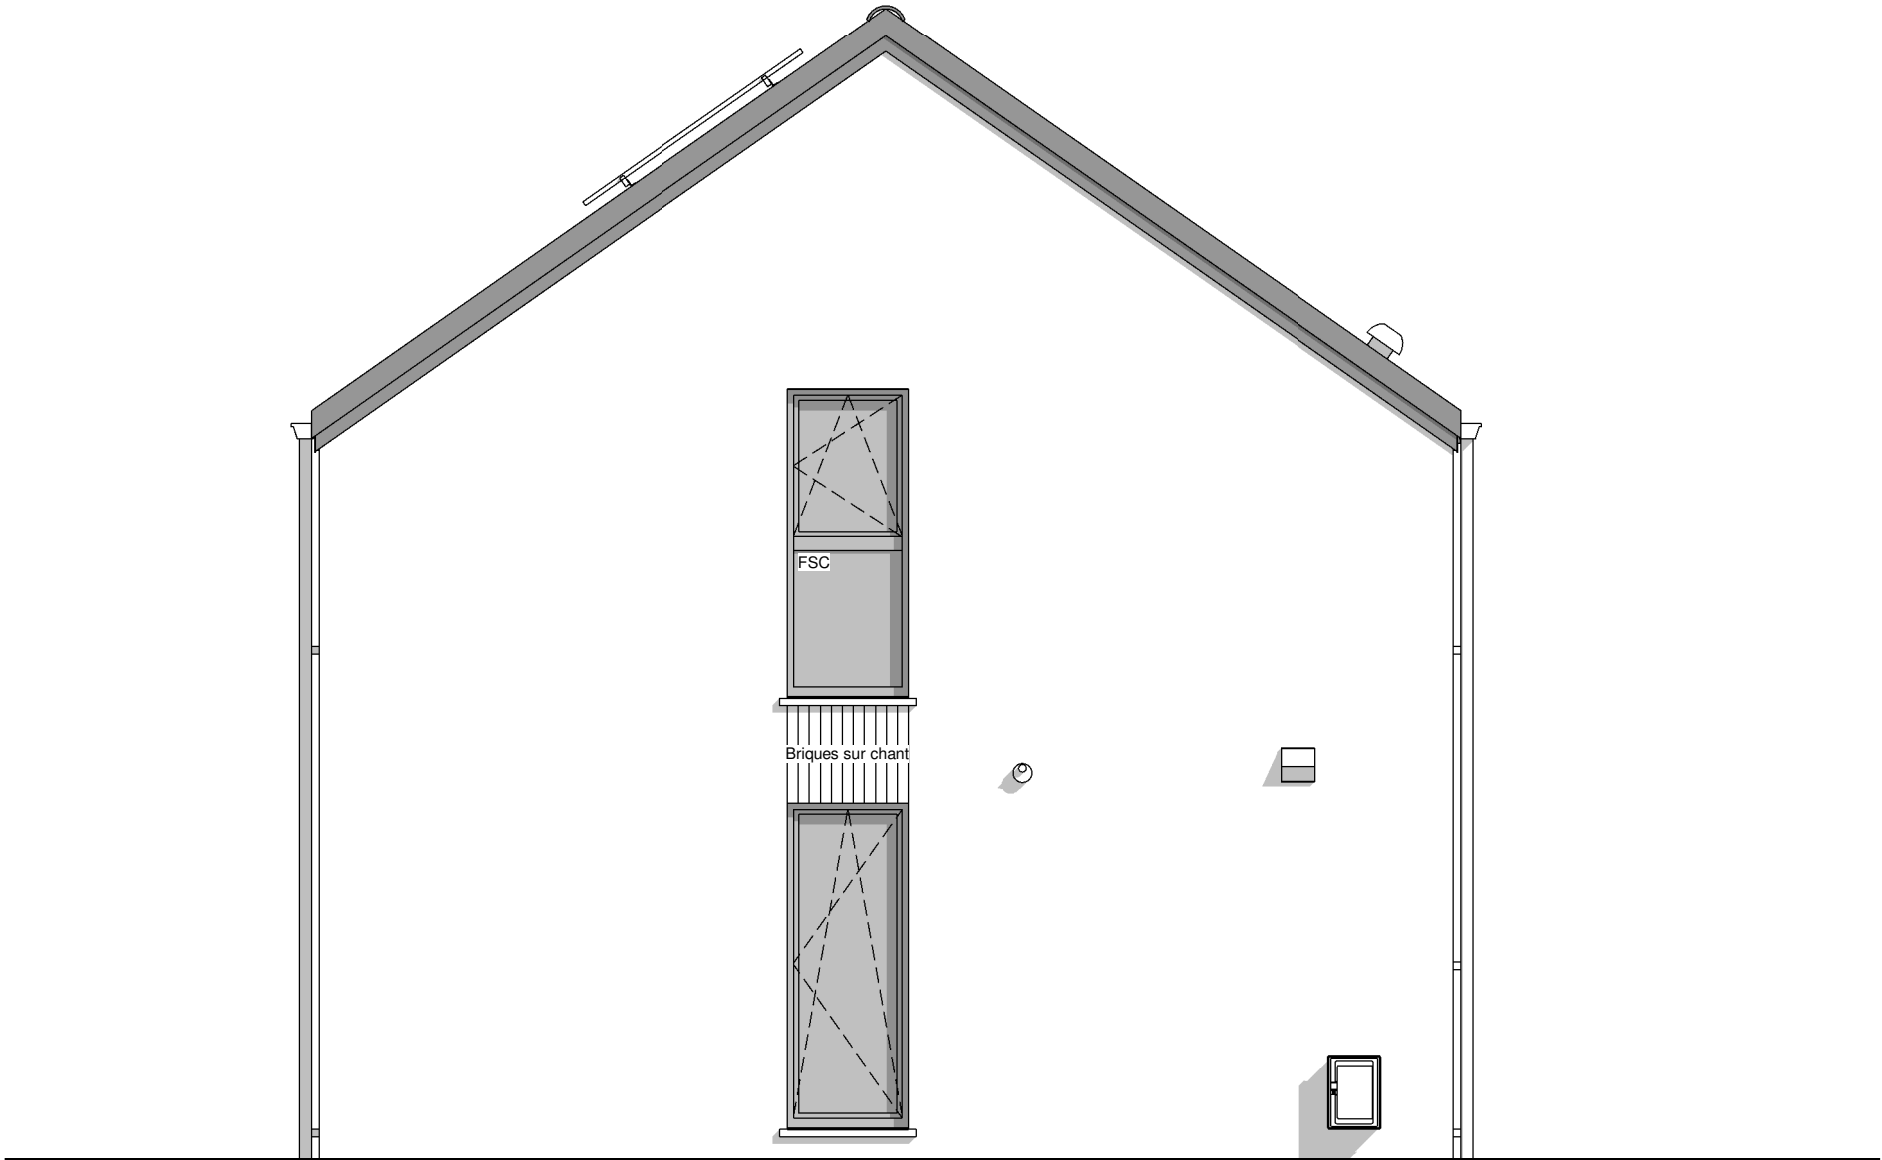

PIGNON GAUCHE



AP-240156.01/HERO/SCLA			
Date :	29/04/2024	Echelle :	1/50