

Mr BAWENS Philippe

Projet de construction d'une habitation à ERBISOEUL



Image à titre d'illustration, non contractuelle.



PERSPECTIVE

AP-260077-01-BAWENS-LOJU-SAAL	
Date :	19/02/26
Echelle :	

Le présent projet reste la propriété de la S.A. THOMAS & PIRON . Il est protégé par la législation en matière de création et ne peut en aucun cas faire l'objet d'une copie même partielle sans l'autorisation de l'auteur .

Mr BAWENS Philippe

Projet de construction d'une habitation à ERBISOEUL

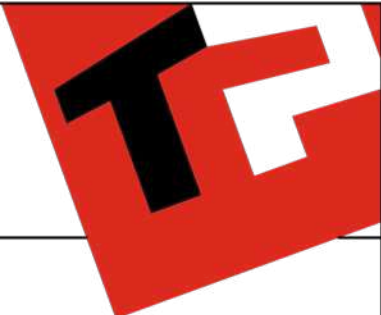


Image à titre d'illustration, non contractuelle.



PERSPECTIVE

AP-260077-01-BAWENS-LOJU-SAAL	
Date :	19/02/26
Echelle :	

Le présent projet reste la propriété de la S.A. THOMAS & PIRON. Il est protégé par la législation en matière de création et ne peut en aucun cas faire l'objet d'une copie même partielle sans l'autorisation de l'auteur.

Mr BAWENS Philippe

Projet de construction d'une habitation à ERBISOEUL

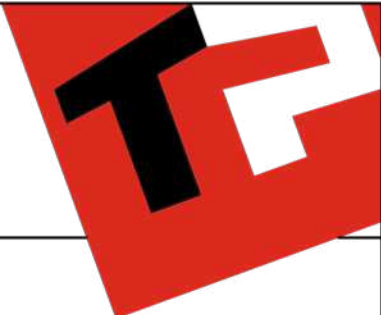


Image à titre d'illustration, non contractuelle.



PERSPECTIVE

AP-260077-01-BAWENS-LOJU-SAAL	
Date :	19/02/26
Echelle :	

Le présent projet reste la propriété de la S.A. THOMAS & PIRON . Il est protégé par la législation en matière de création et ne peut en aucun cas faire l'objet d'une copie même partielle sans l'autorisation de l'auteur .

Mr BAWENS Philippe

Projet de construction d'une habitation à ERBISOEUL

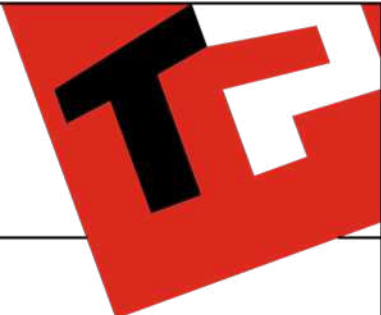


Image à titre d'illustration, non contractuelle.



PERSPECTIVE

AP-260077-01-BAWENS-LOJU-SAAL	
Date :	19/02/26
Echelle :	

Le présent projet reste la propriété de la S.A. THOMAS & PIRON. Il est protégé par la législation en matière de création et ne peut en aucun cas faire l'objet d'une copie même partielle sans l'autorisation de l'auteur.

Mr BAWENS Philippe

Projet de construction d'une habitation à ERBISOEUL

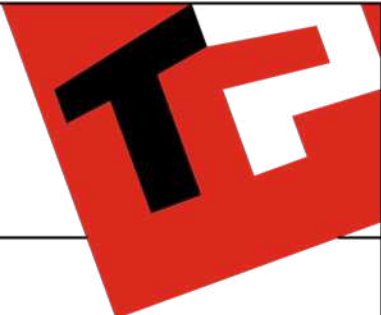


Image à titre d'illustration, non contractuelle.



Le présent projet reste la propriété de la S.A. THOMAS & PIRON. Il est protégé par la législation en matière de création et ne peut en aucun cas faire l'objet d'une copie même partielle sans l'autorisation de l'auteur.




PERSPECTIVE

AP-260077-01-BAWENS-LOJU-SAAL	
Date :	19/02/26
Echelle :	

Mr BAWENS Philippe

Projet de construction d'une habitation à ERBISOEUL

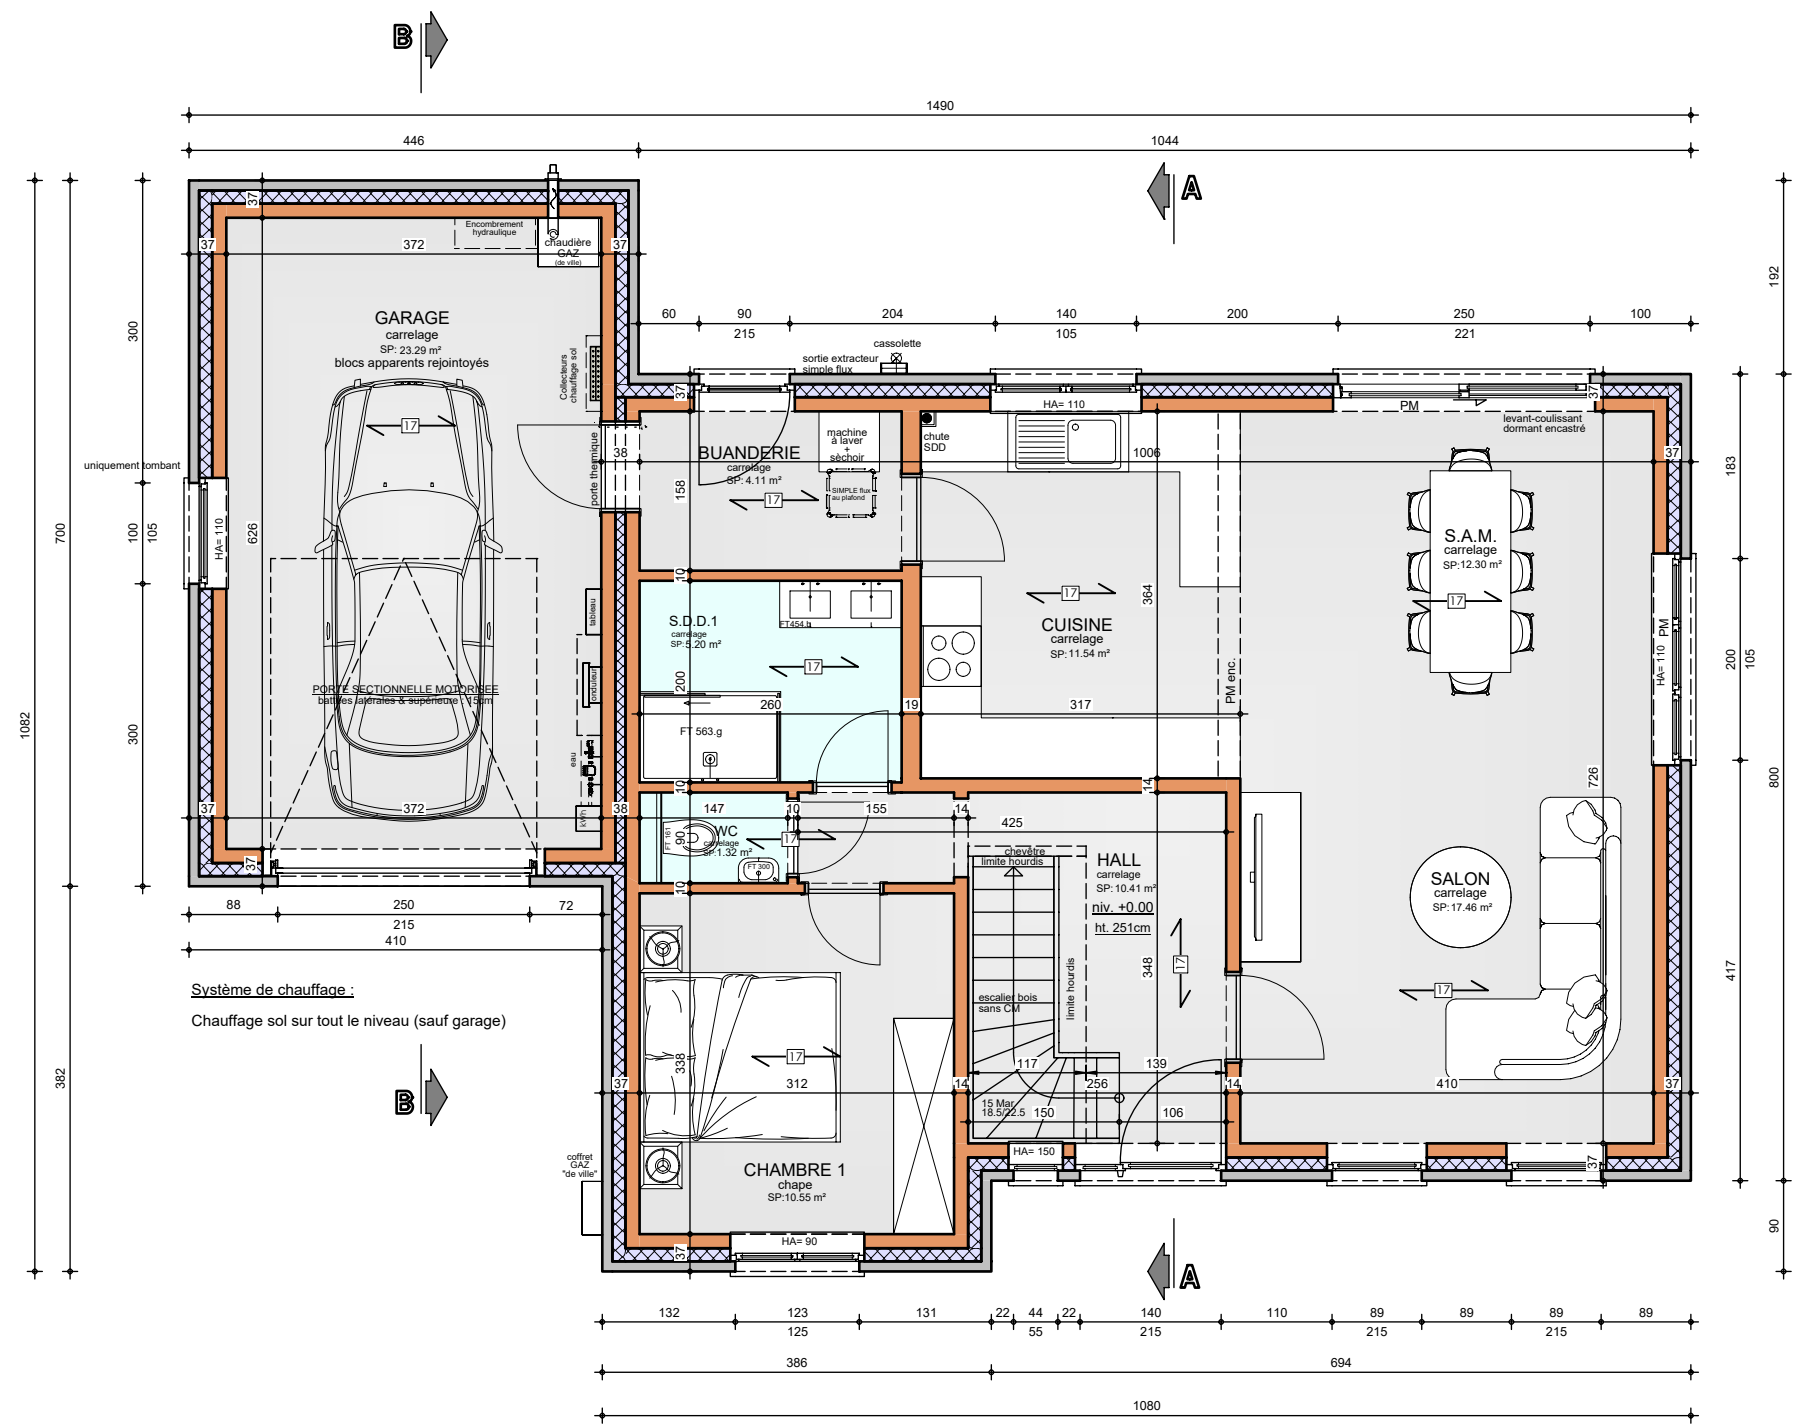

REZ-DE-CHAUSSEE

AP-260077-01-BAWENS-LOJU-SAAL

Date : 19/02/2026

Echelle : 1/75




Echelle : 1/75

Le présent projet reste la propriété de la S.A. THOMAS & PIRON . Il est protégé par la législation en matière de création et ne peut en aucun cas faire l'objet d'une copie même partielle sans l'autorisation de l'auteur .

Mr BAWENS Philippe

Projet de construction d'une habitation à ERBISOEUL

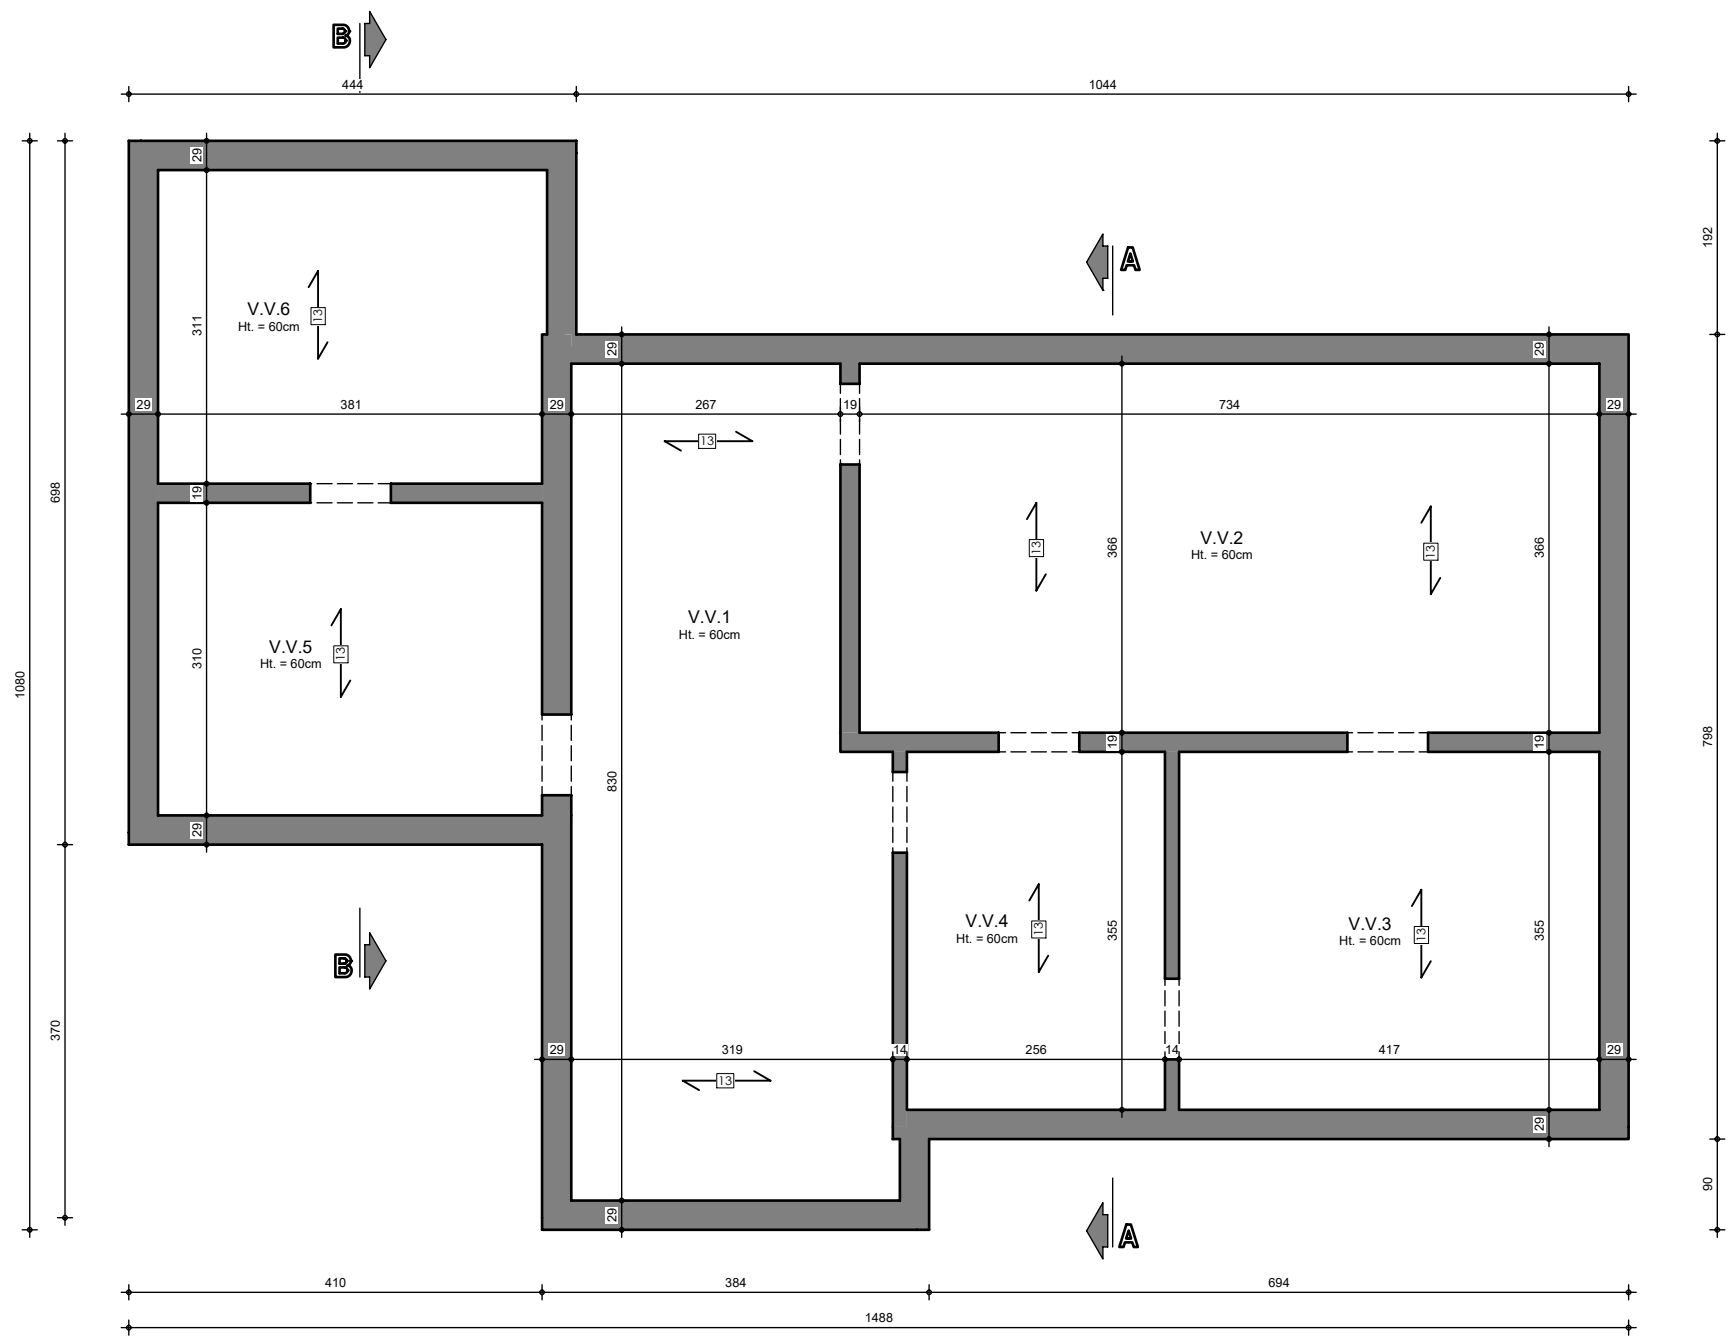


SOUS-SOL

AP-260077-01-BAWENS-LOJU-SAAL

Date : 19/02/2026

Echelle : 1/75

Projet de construction d'une habitation à **ERBISOEUL**

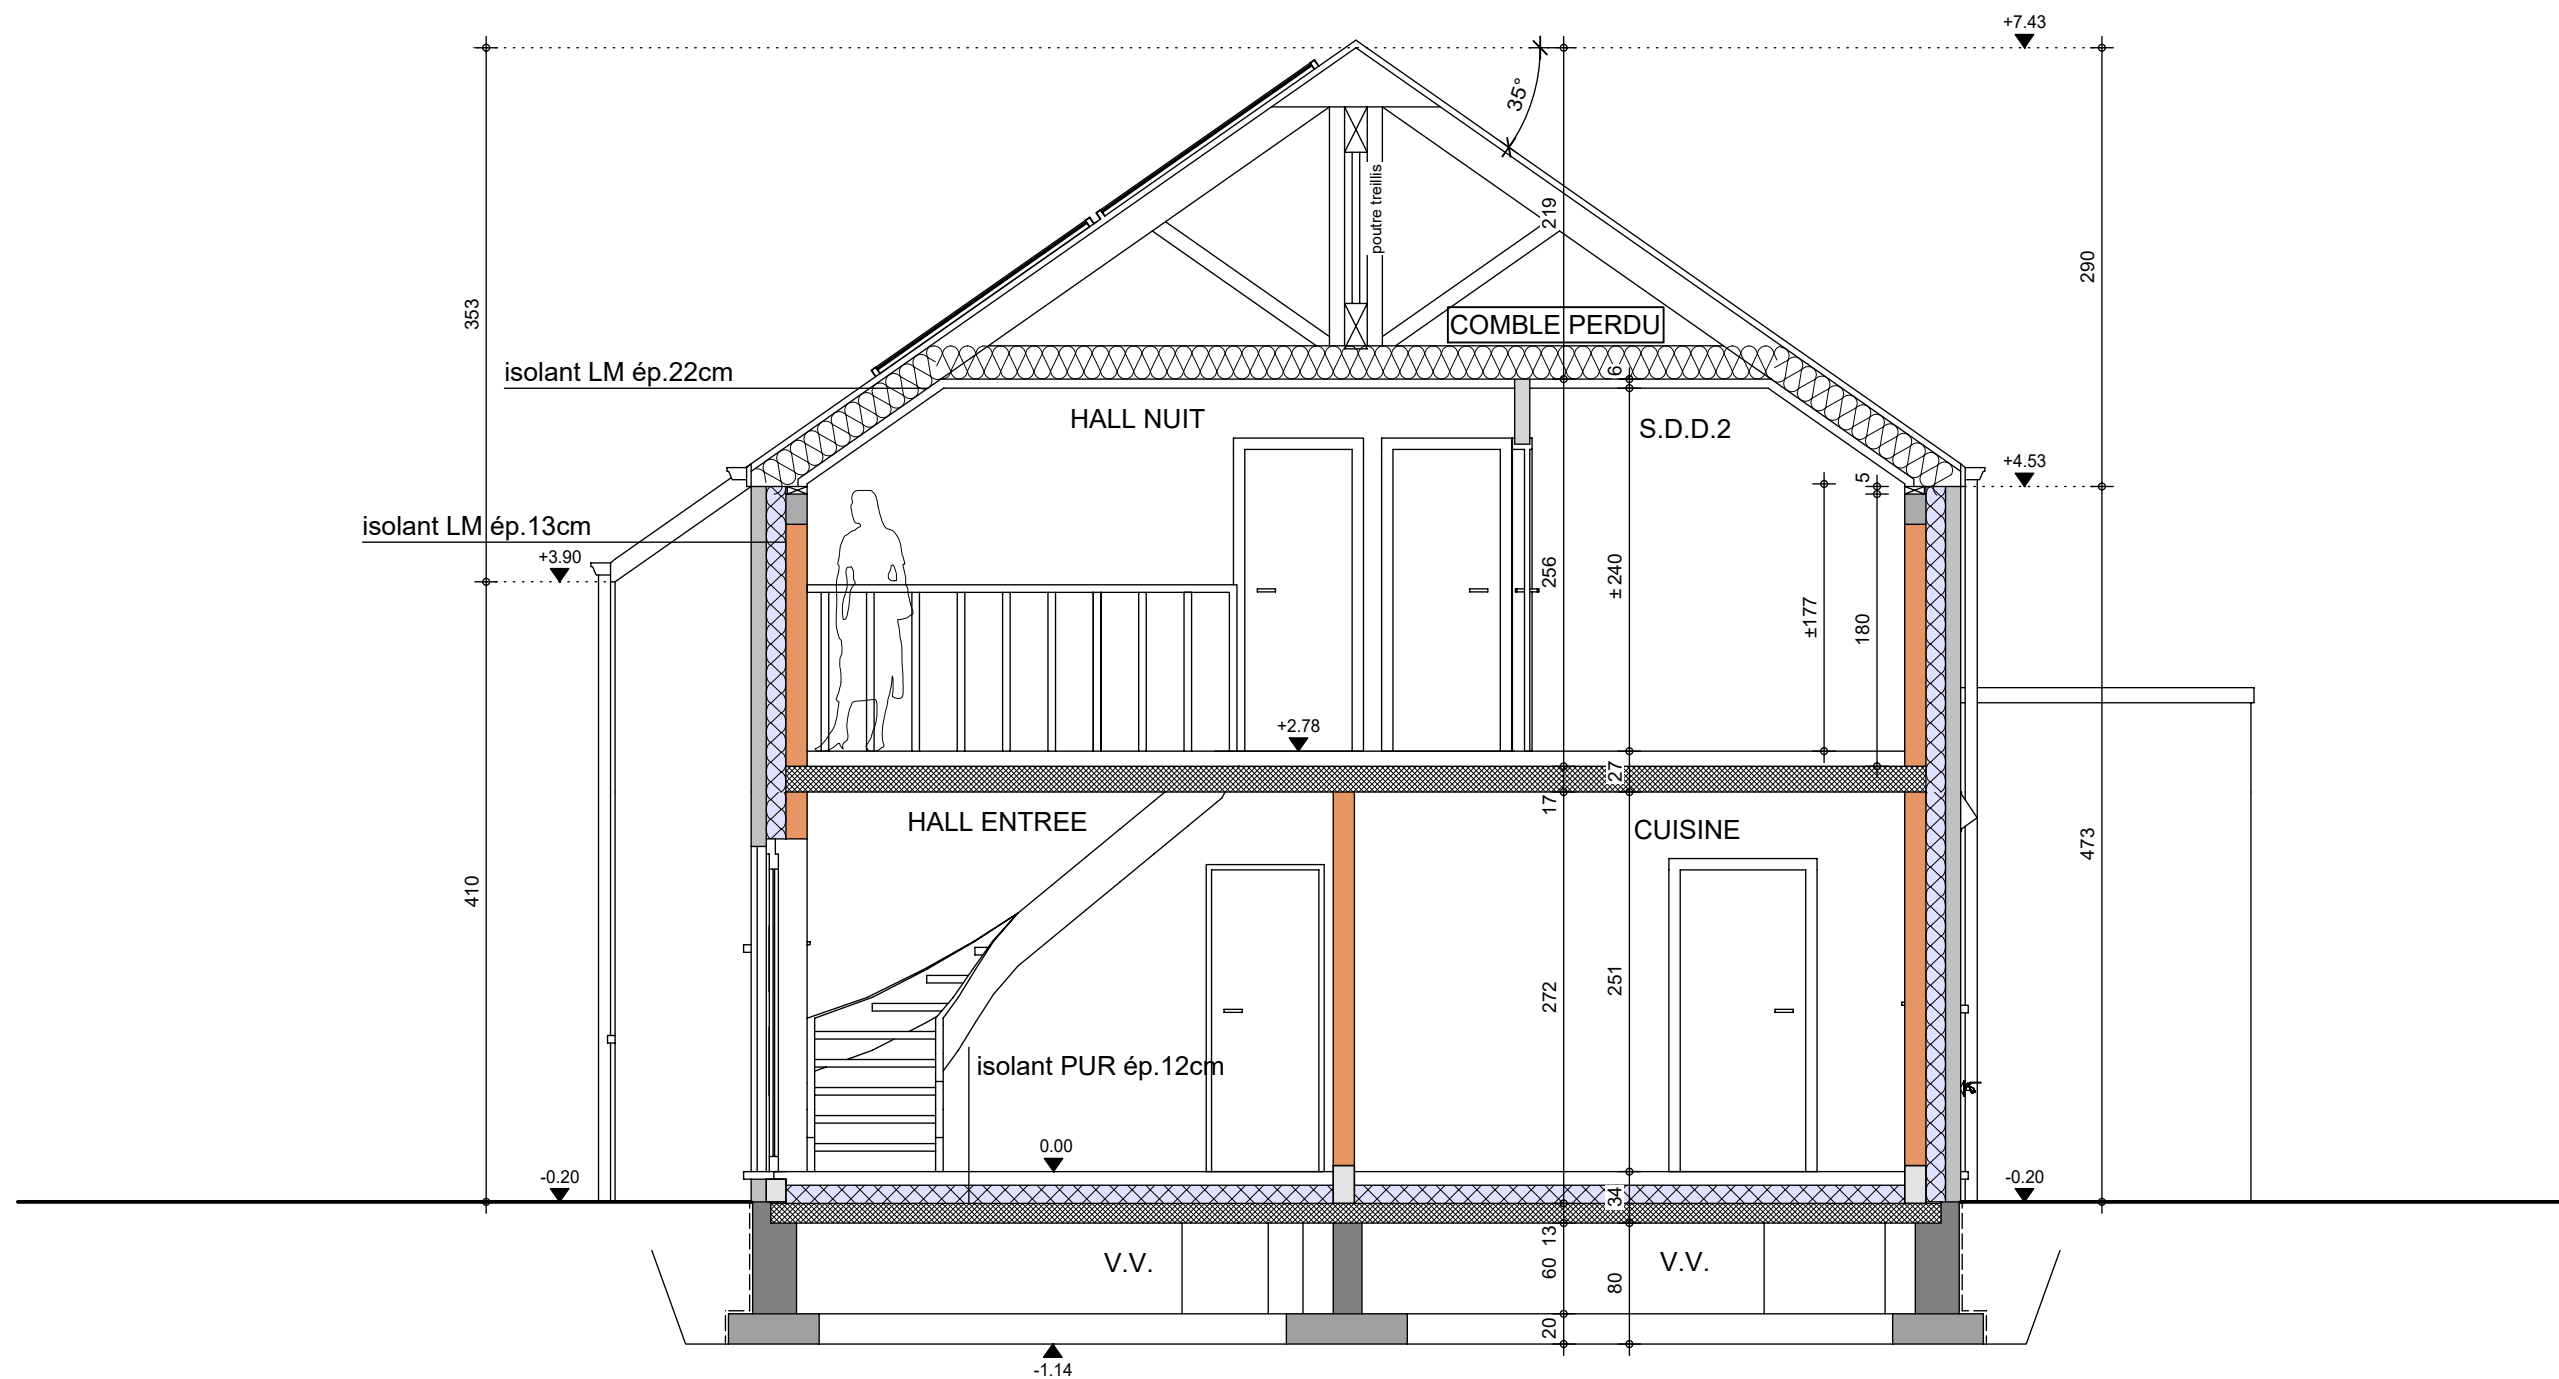

COUPE AA


AP-260077-01-BAWENS-LOJU-SAAL

Date :	19/02/2026
--------	------------

Echelle :	1/50
-----------	------

Mr BAWENS Philippe

Projet de construction d'une habitation à ERBISOEUL

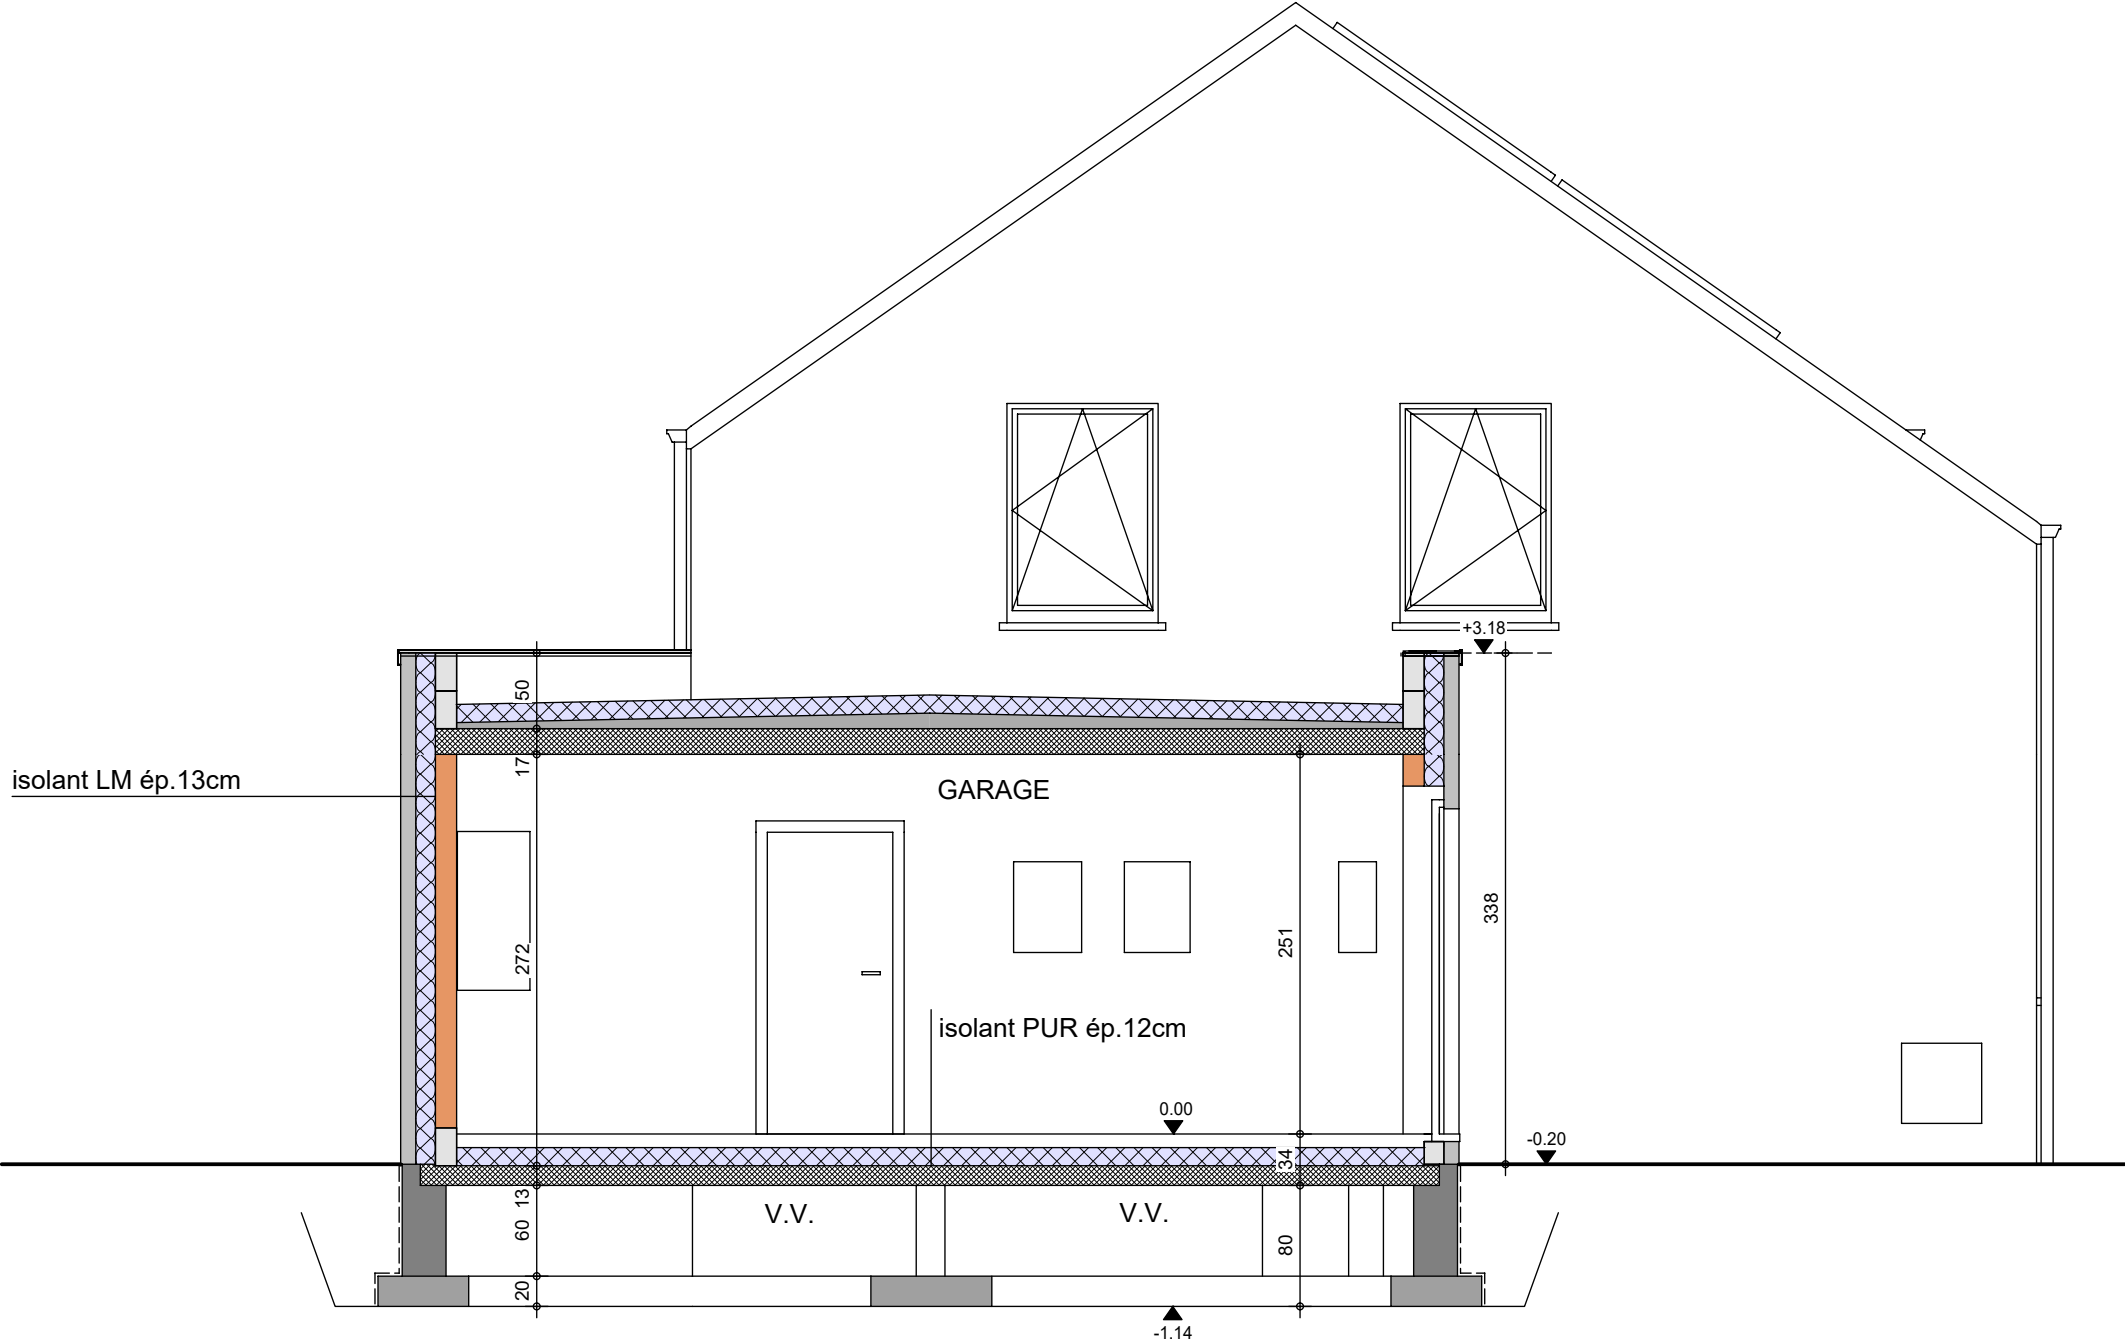

COUPE BB

AP-260077-01-BAWENS-LOJU-SAAL	
Date :	19/02/2026
Echelle :	1/50



Mr & Mme DEVOGELAERE - EL AROUD

Projet de construction d'une habitation à Chaumont (Vaux-sur-Sure)

Image à titre d'illustration, non contractuelle.



FACADE AVANT

AP-260073-01-DEVOGELAERE-VLG-GOJ	
Date :	19/02/26
Echelle :	

Le présent projet reste la propriété de la S.A. THOMAS & PIRON . Il est protégé par la législation en matière de création et ne peut en aucun cas faire l'objet d'une copie même partielle sans l'autorisation de l'auteur .

Mr & Mme DEVOGELAERE - EL AROUD

Projet de construction d'une habitation à Chaumont (Vaux-sur-Sure)

Image à titre d'illustration, non contractuelle.



FACADE ARRIERE

AP-260073-01-DEVOGELAERE-VLG-GOJ	
Date :	19/02/26
Echelle :	

Le présent projet reste la propriété de la S.A. THOMAS & PIRON . Il est protégé par la législation en matière de création et ne peut en aucun cas faire l'objet d'une copie même partielle sans l'autorisation de l'auteur .

Mr & Mme DEVOGELAERE - EL AROUD

Projet de construction d'une habitation à Chaumont (Vaux-sur-Sure)

Image à titre d'illustration, non contractuelle.



FACADE DROITE

AP-260073-01-DEVOGELAERE-VLG-GOJ	
Date :	19/02/26
Echelle :	

Le présent projet reste la propriété de la S.A. THOMAS & PIRON. Il est protégé par la législation en matière de création et ne peut en aucun cas faire l'objet d'une copie même partielle sans l'autorisation de l'auteur.

Mr & Mme DEVOGELAERE - EL AROUD

Projet de construction d'une habitation à Chaumont (Vaux-sur-Sure)



Image à titre d'illustration, non contractuelle.



FACADE GAUCHE

AP-260073-01-DEVOGELAERE-VLG-GOJ	
Date :	19/02/26
Echelle :	

Le présent projet reste la propriété de la S.A. THOMAS & PIRON . Il est protégé par la législation en matière de création et ne peut en aucun cas faire l'objet d'une copie même partielle sans l'autorisation de l'auteur .