

Mr & Mme BEAUFAYS - BERTRAND

Projet de construction d'une habitation à FLAWINNE



Image à titre d'illustration, non contractuelle.



Le présent projet reste la propriété de la S.A. THOMAS & PIRON. Il est protégé par la législation en matière de création et ne peut en aucun cas faire l'objet d'une copie même partielle sans l'autorisation de l'auteur.



PERSPECTIVE

AP-250437-BEAUFAYS_MANI/WIED	
Date :	08/10/2025
Echelle :	

Mr & Mme BEAUFAYS - BERTRAND

Projet de construction d'une habitation à FLAWINNE



Image à titre d'illustration, non contractuelle.



Le présent projet reste la propriété de la S.A. THOMAS & PIRON. Il est protégé par la législation en matière de création et ne peut en aucun cas faire l'objet d'une copie même partielle sans l'autorisation de l'auteur.



PERSPECTIVE

AP-250437-BEAUFAYS_MANI/WIED	
Date :	08/10/2025
Echelle :	

Mr & Mme BEAUFAYS - BERTRAND

Projet de construction d'une habitation à FLAWINNE



Le présent projet reste la propriété de la S.A. THOMAS & PIRON. Il est protégé par la législation en matière de création et ne peut en aucun cas faire l'objet d'une copie même partielle sans l'autorisation de l'auteur.



PERSPECTIVE

AP-250437-BEAUFAYS_MANI/WIED	
Date :	08/10/2025
Echelle :	

Mr & Mme BEAUFAYS - BERTRAND

Projet de construction d'une habitation à FLAWINNE



Le présent projet reste la propriété de la S.A. THOMAS & PIRON. Il est protégé par la législation en matière de création et ne peut en aucun cas faire l'objet d'une copie même partielle sans l'autorisation de l'auteur.




PERSPECTIVE

AP-250437-BEAUFAYS_MANI/WIED	
Date :	08/10/2025
Echelle :	

Mr & Mme BEAUFAYS - BERTRAND

Projet de construction d'une habitation à FLAWINNE

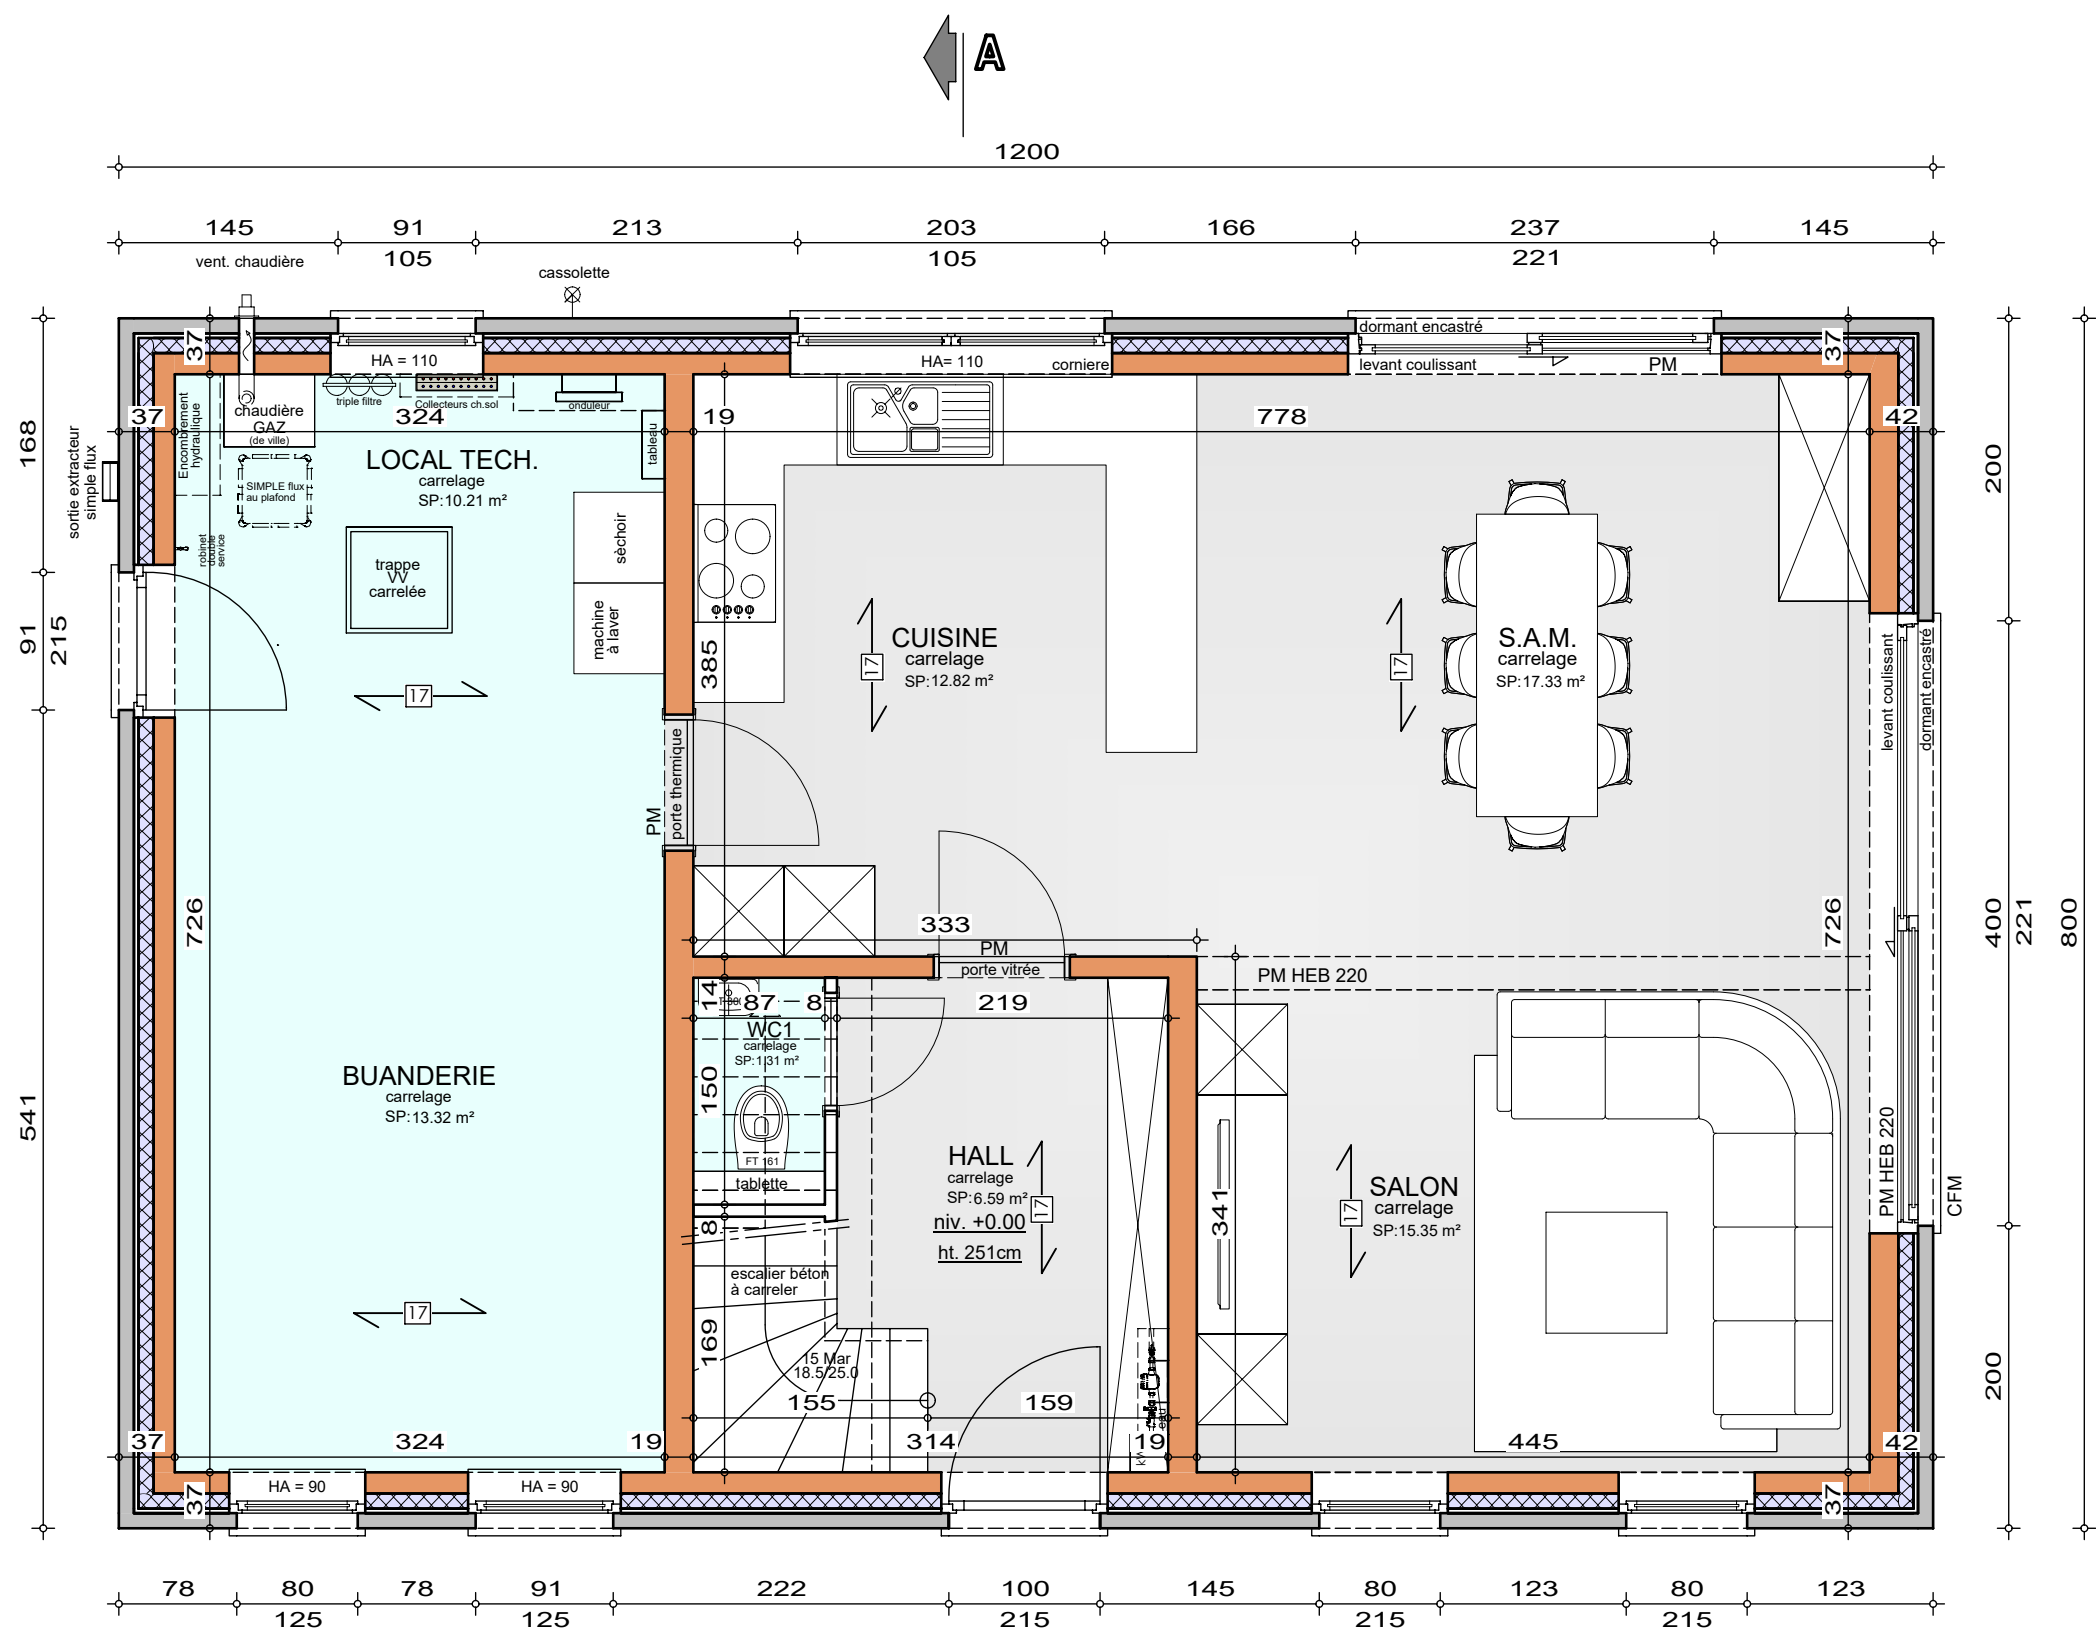

Système de chauffage :
Chauffage sol sur tout le niveau (sauf buanderie et local tech.)


REZ-DE-CHAUSSEE

AP-250437-BEAUFAYS_MANI/WIED
Date : 08/10/2025
Echelle : 1/50



Le présent projet reste la propriété de la S.A. THOMAS & PIRON. Il est protégé par la législation en matière de création et ne peut en aucun cas faire l'objet d'une copie même partielle sans l'autorisation de l'auteur.


Projet de construction d'une habitation à **FLAWINNE**

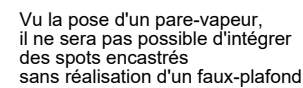

AP-250437-BEAUFAYS_MANI/WIED	
Date :	08/10/2025
Echelle :	1/50

Mr & Mme BEAUFAYS - BERTRAND

Projet de construction d'une habitation à FLAWINNE

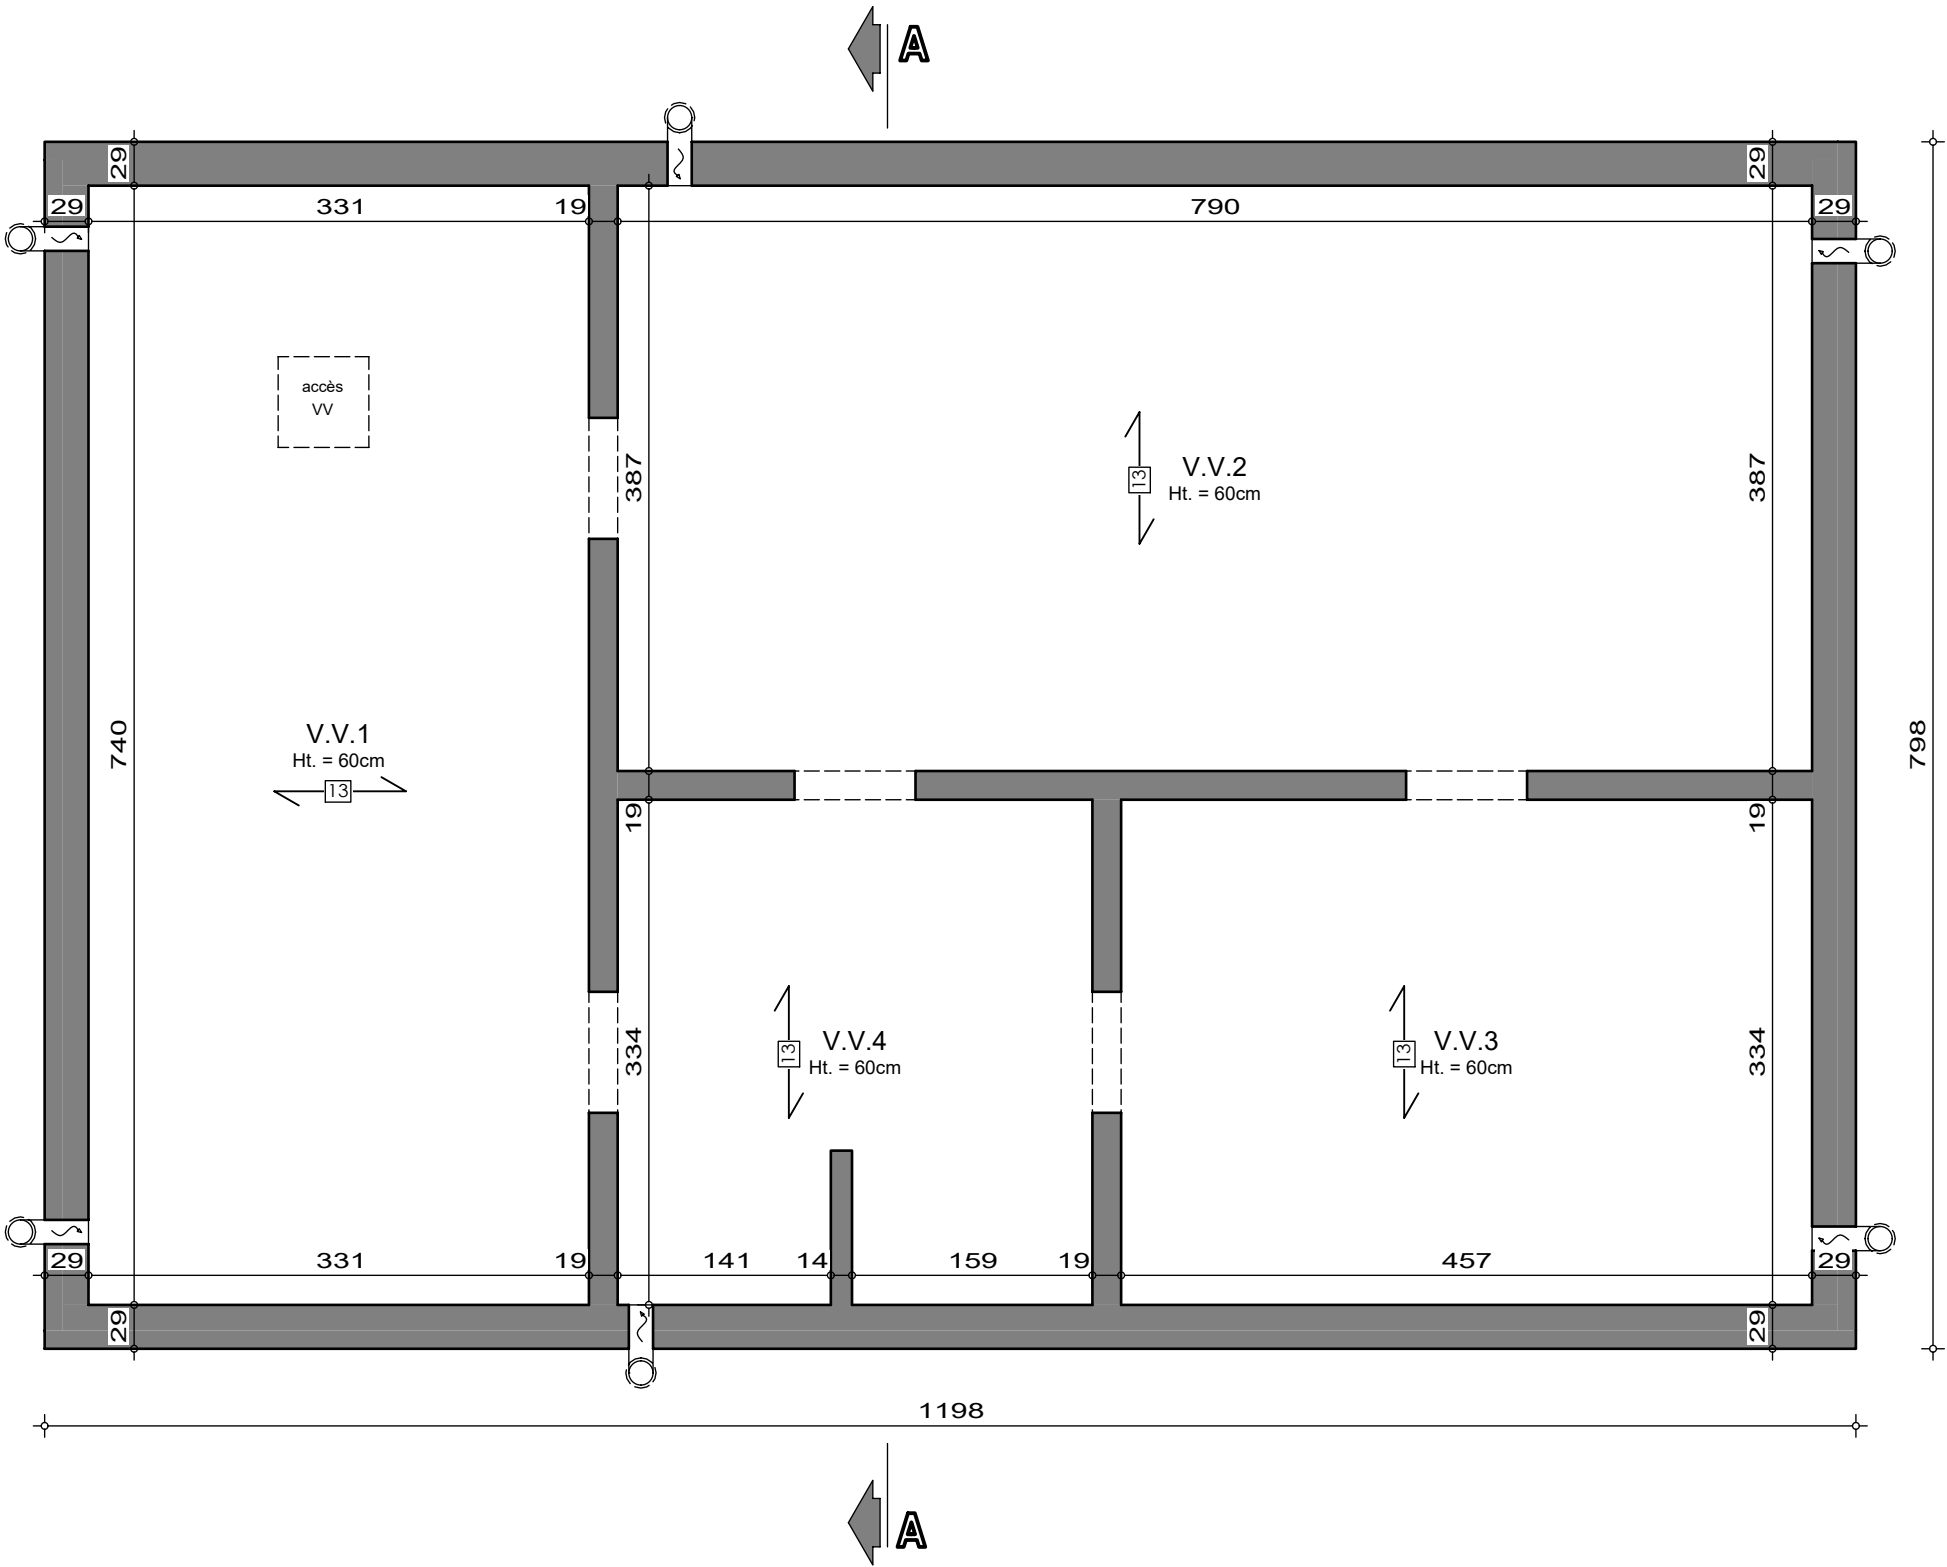

SOUS-SOL

AP-250437-BEAUFAYS_MANI/WIED


Date : 08/10/2025

Echelle : 1/50



Mr & Mme BEAUFAYS - BERTRAND

Projet de construction d'une habitation à FLAWINNE

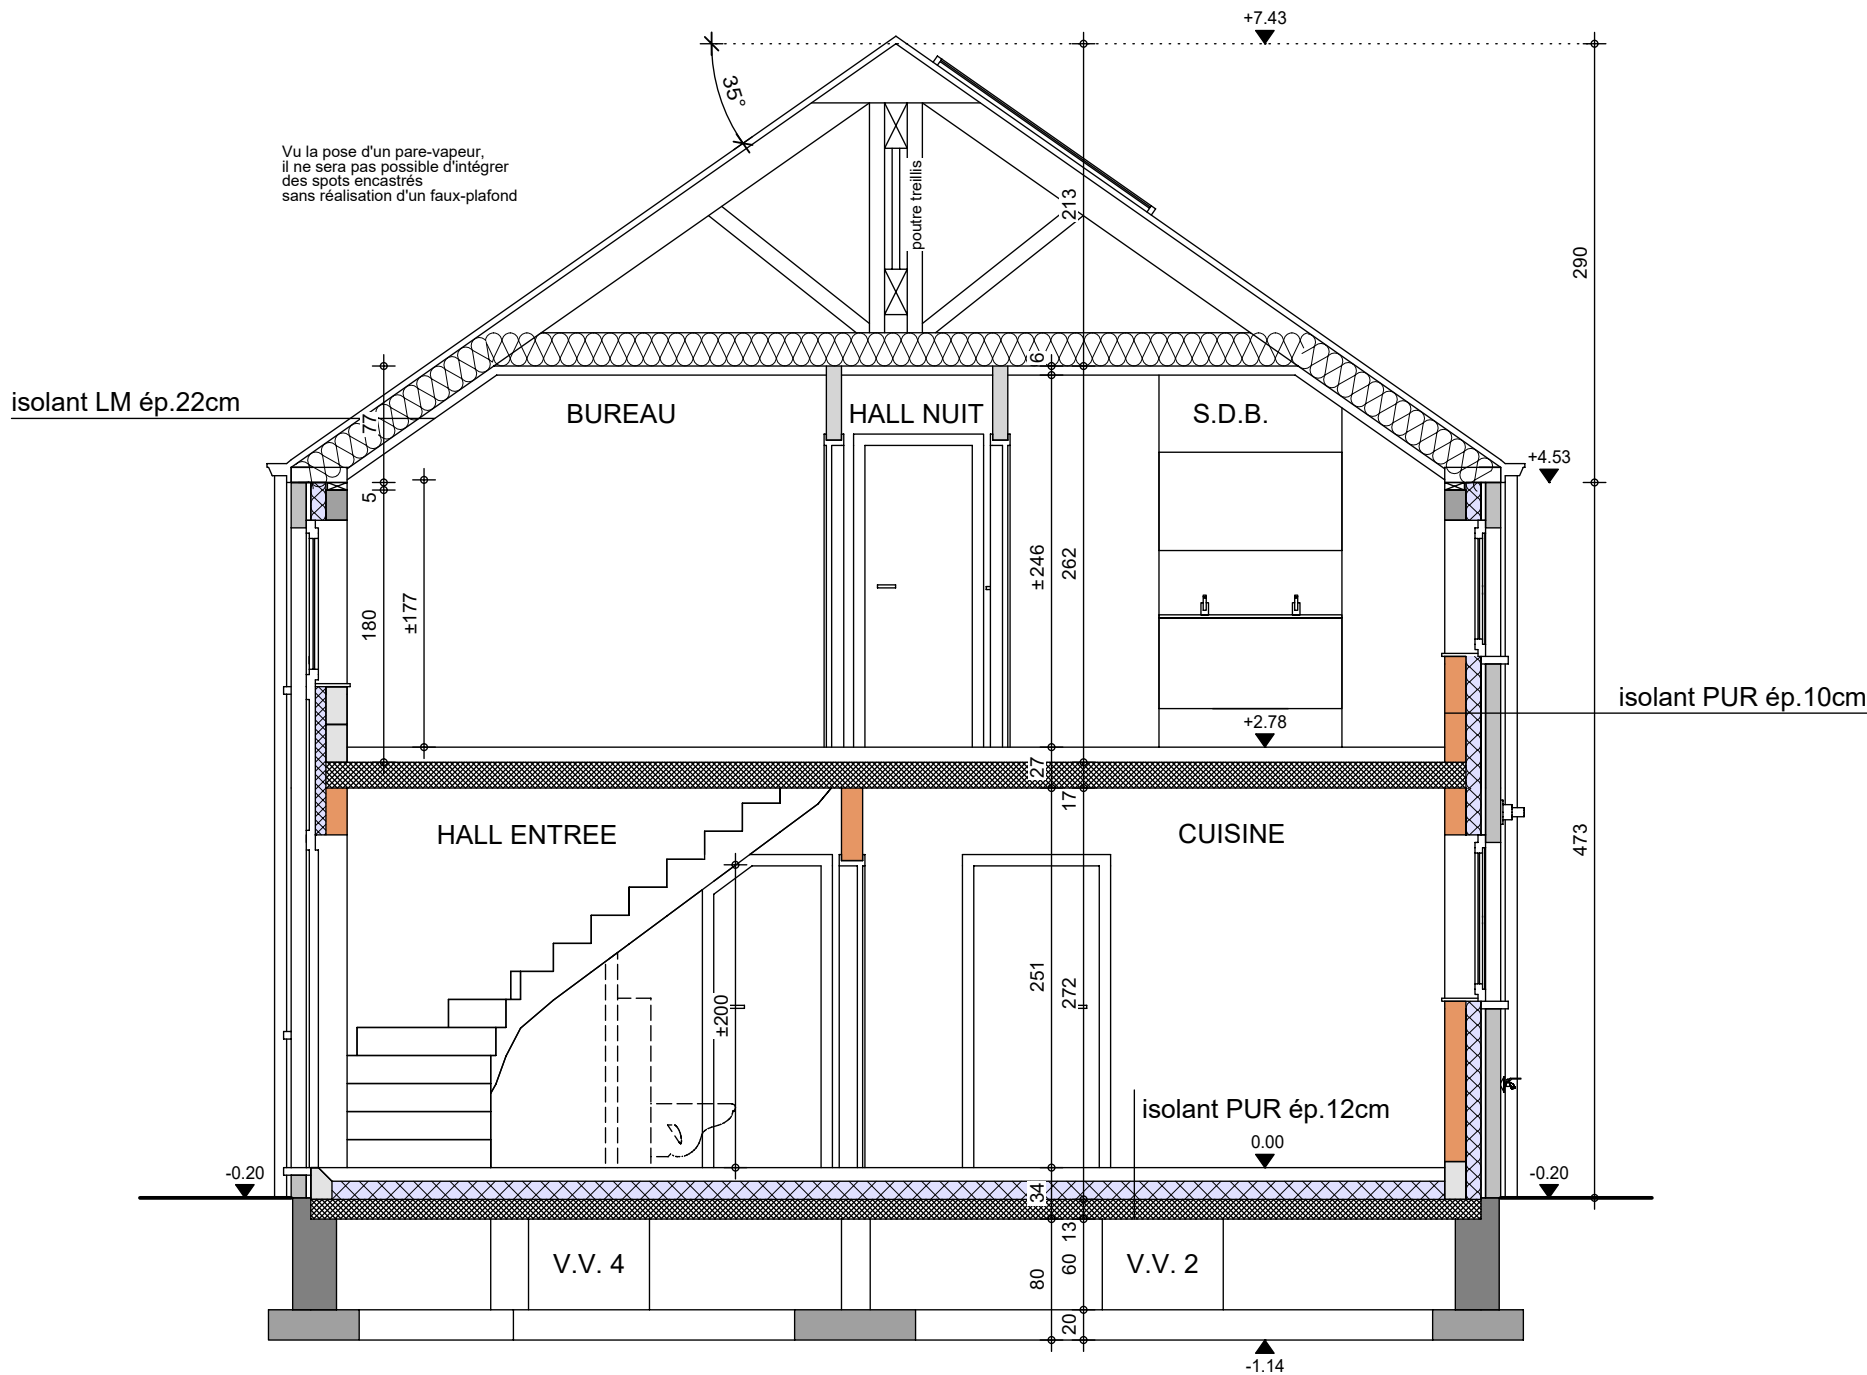

COUPE AA

AP-250437-BEAUFAYS_MANI/WIED

Date : 08/10/2025

Echelle : 1/50

Mr & Mme BEAUFAYS - BERTRAND

Projet de construction d'une habitation à FLAWINNE



Le présent projet reste la propriété de la S.A. THOMAS & PIRON. Il est protégé par la législation en matière de création et ne peut en aucun cas faire l'objet d'une copie même partielle sans l'autorisation de l'auteur.



FACADE AVANT

AP-250437-BEAUFAYS_MANI/WIED	
Date :	08/10/2025
Echelle :	1/50

Mr & Mme BEAUFAYS - BERTRAND

Projet de construction d'une habitation à FLAWINNE



Le présent projet reste la propriété de la S.A. THOMAS & PIRON. Il est protégé par la législation en matière de création et ne peut en aucun cas faire l'objet d'une copie même partielle sans l'autorisation de l'auteur.



FACADE ARRIERE

AP-250437-BEAUFAYS_MANI/WIED	
Date :	08/10/2025
Echelle :	1/50

Mr & Mme BEAUFAYS - BERTRAND

Projet de construction d'une habitation à FLAWINNE



Le présent projet reste la propriété de la S.A. THOMAS & PIRON. Il est protégé par la législation en matière de création et ne peut en aucun cas faire l'objet d'une copie même partielle sans l'autorisation de l'auteur.



PIGNON DROIT

AP-250437-BEAUFAYS_MANI/WIED	
Date :	08/10/2025
Echelle :	1/50

Mr & Mme BEAUFAYS - BERTRAND

Projet de construction d'une habitation à FLAWINNE



Le présent projet reste la propriété de la S.A. THOMAS & PIRON. Il est protégé par la législation en matière de création et ne peut en aucun cas faire l'objet d'une copie même partielle sans l'autorisation de l'auteur.



PIGNON GAUCHE

AP-250437-BEAUFAYS_MANI/WIED	
Date :	08/10/2025
Echelle :	1/50