



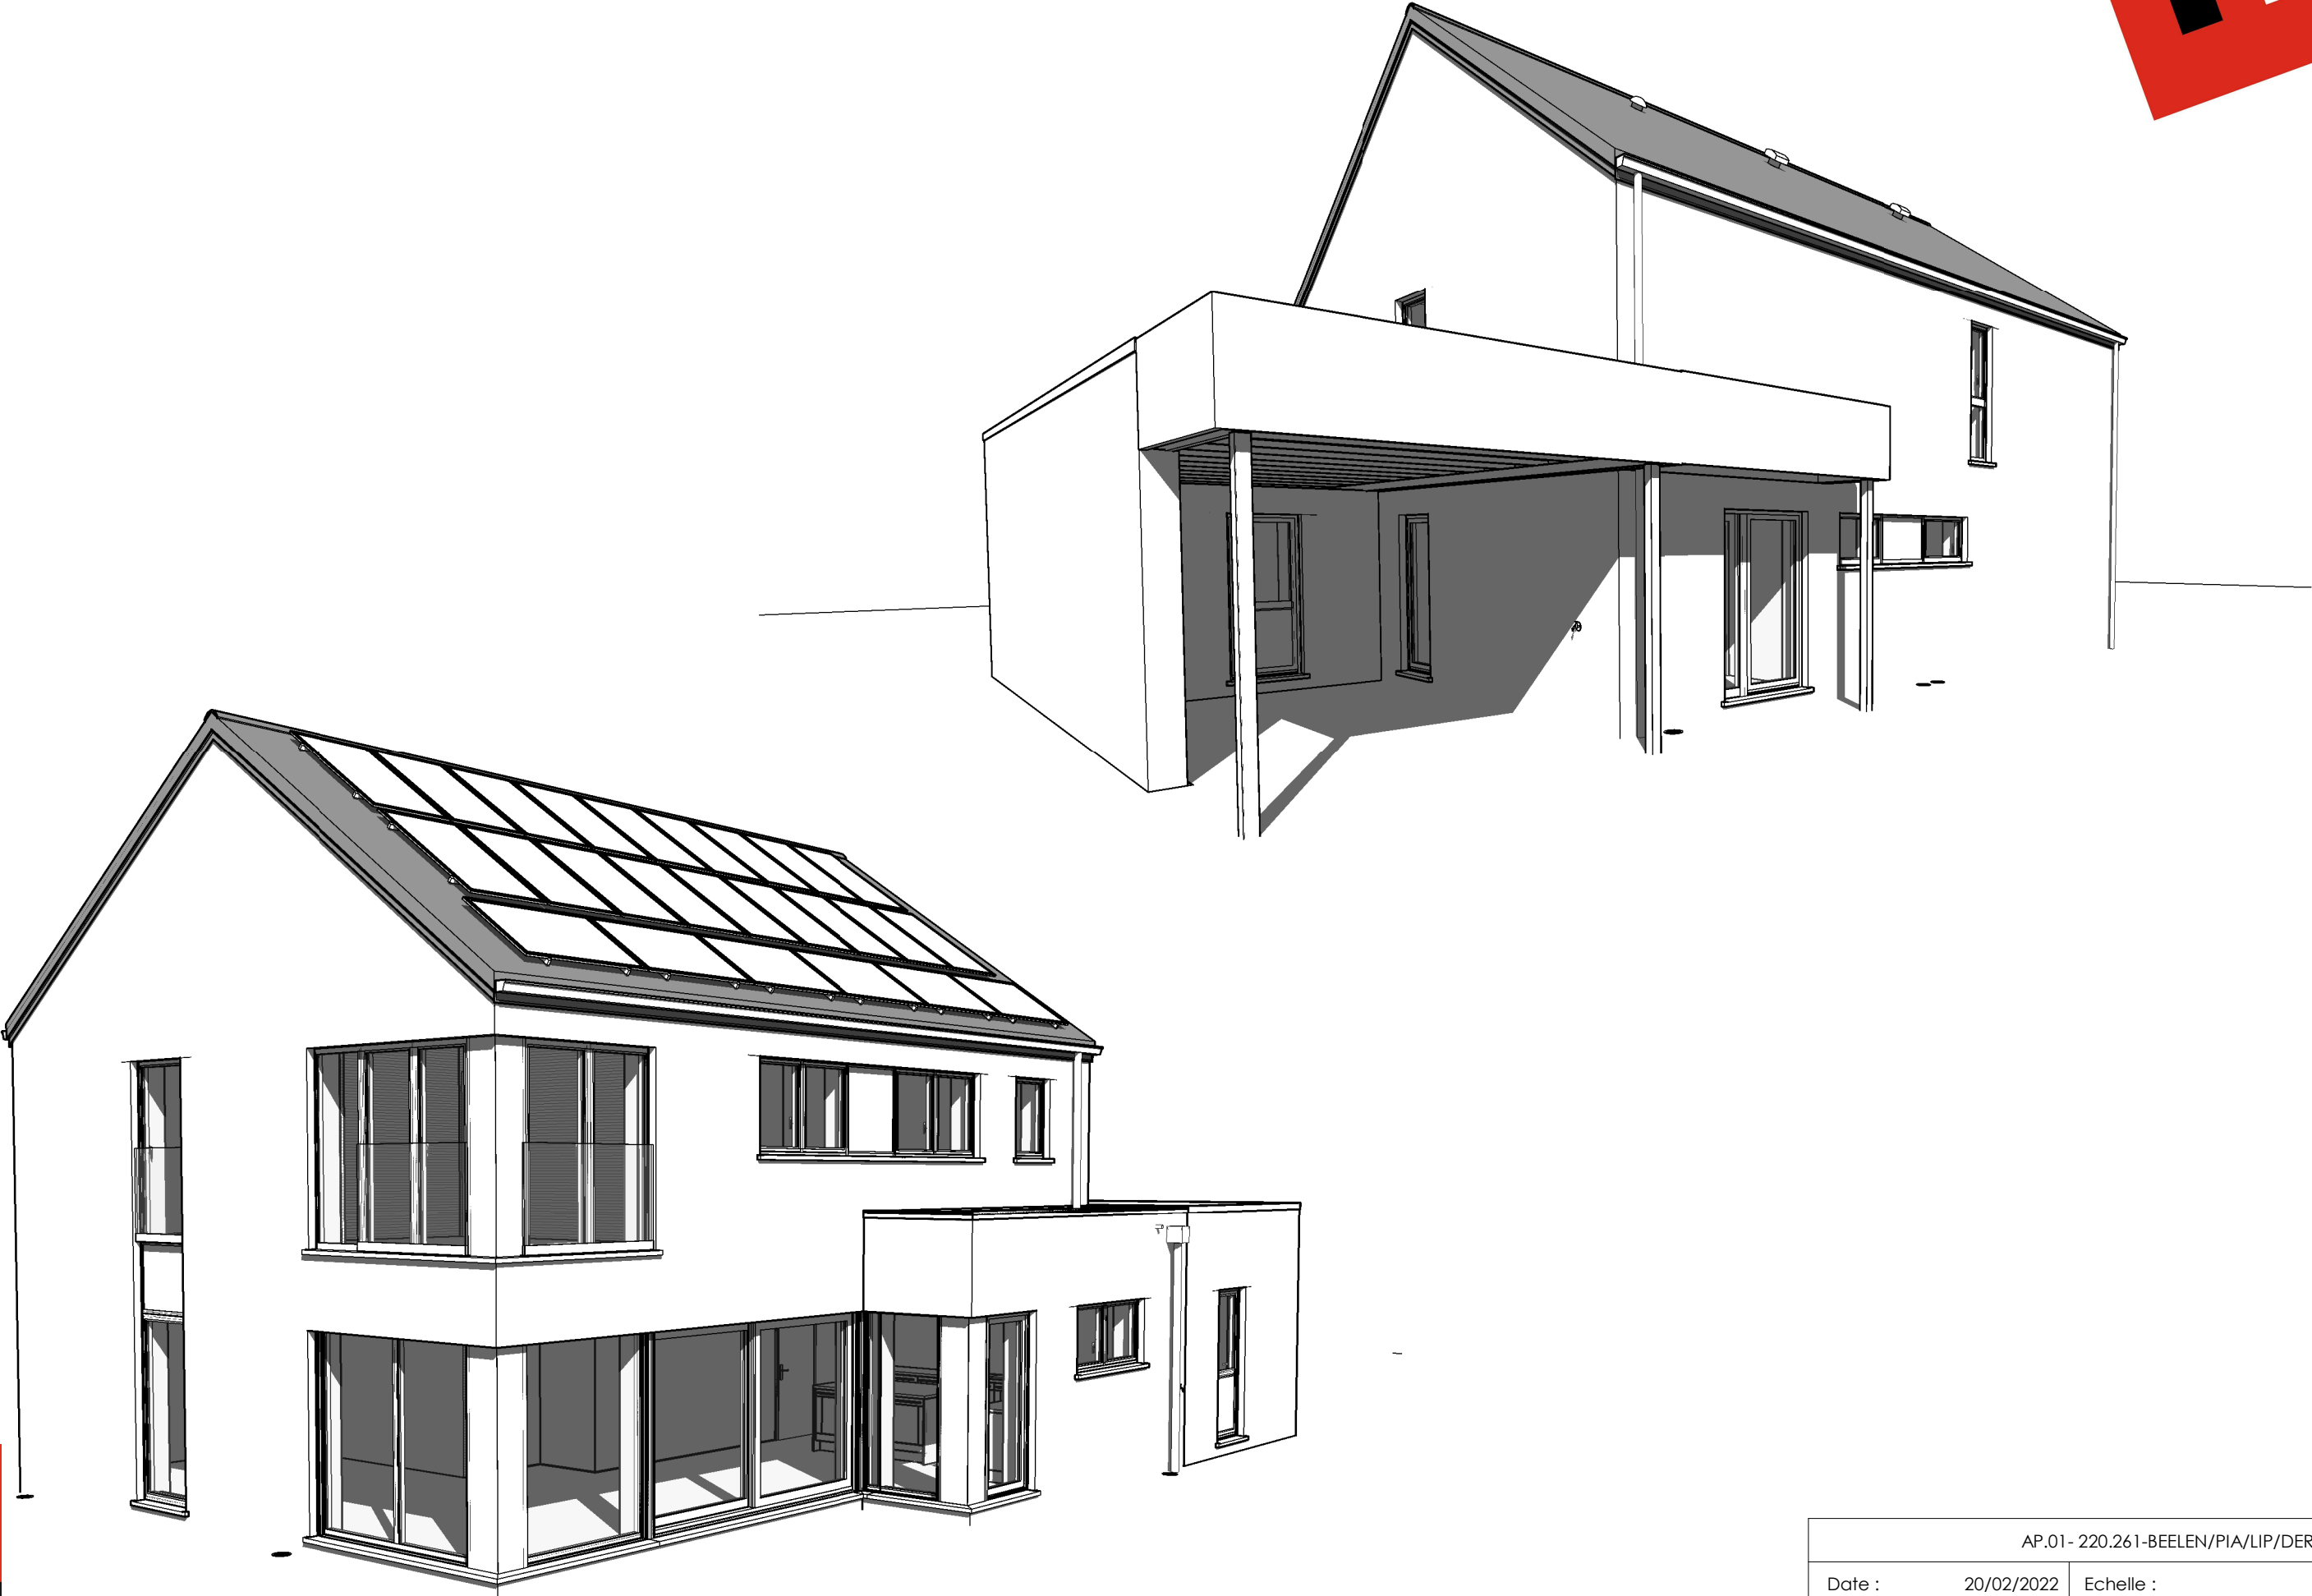


AP.01 - 220.261-BEELEN/PIA/LIP/DERE		
Date :	20/02/2022	Echelle :

Le présent projet reste la propriété de la S.A. THOMAS & PIRON. Il est protégé par la législation en matière de création et ne peut en aucun cas faire l'objet d'une copie même partielle sans l'autorisation de l'auteur.

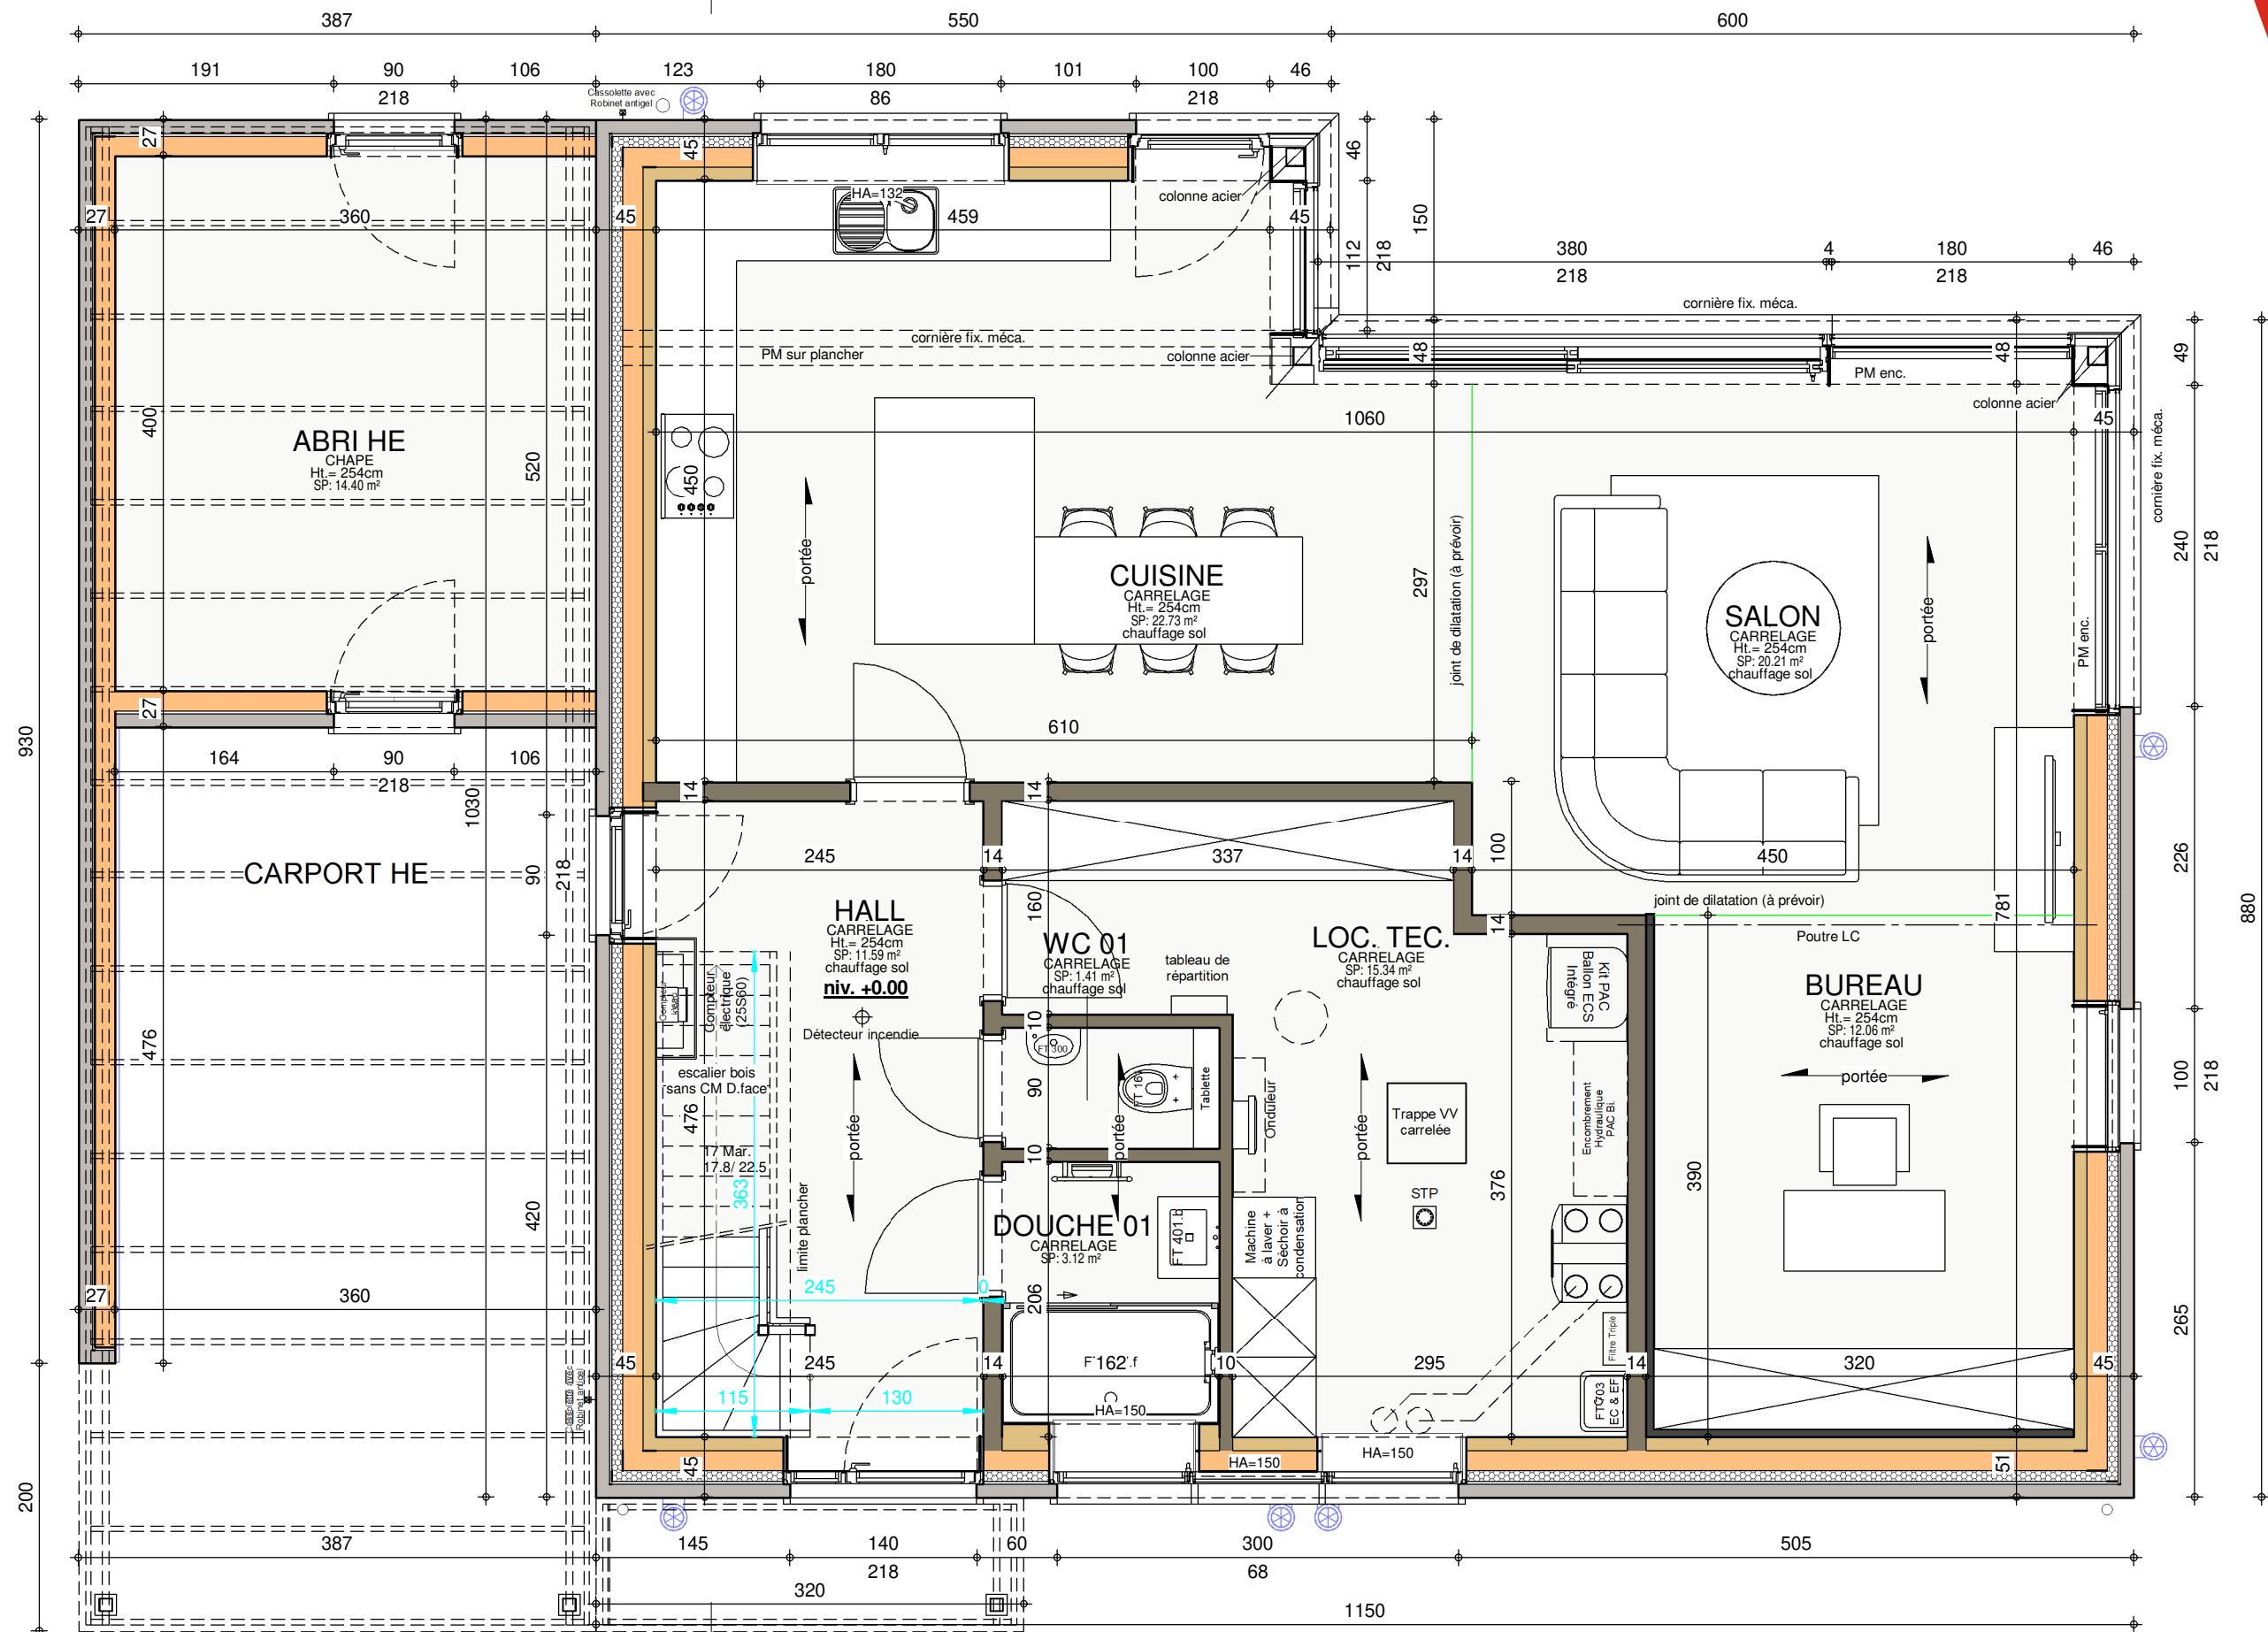

REZ-DE-CHAUSSEE


AP.01 - 220.261-BEELEN/PIA/LIP/DERE			
Date :	20/02/2022	Echelle :	1/50

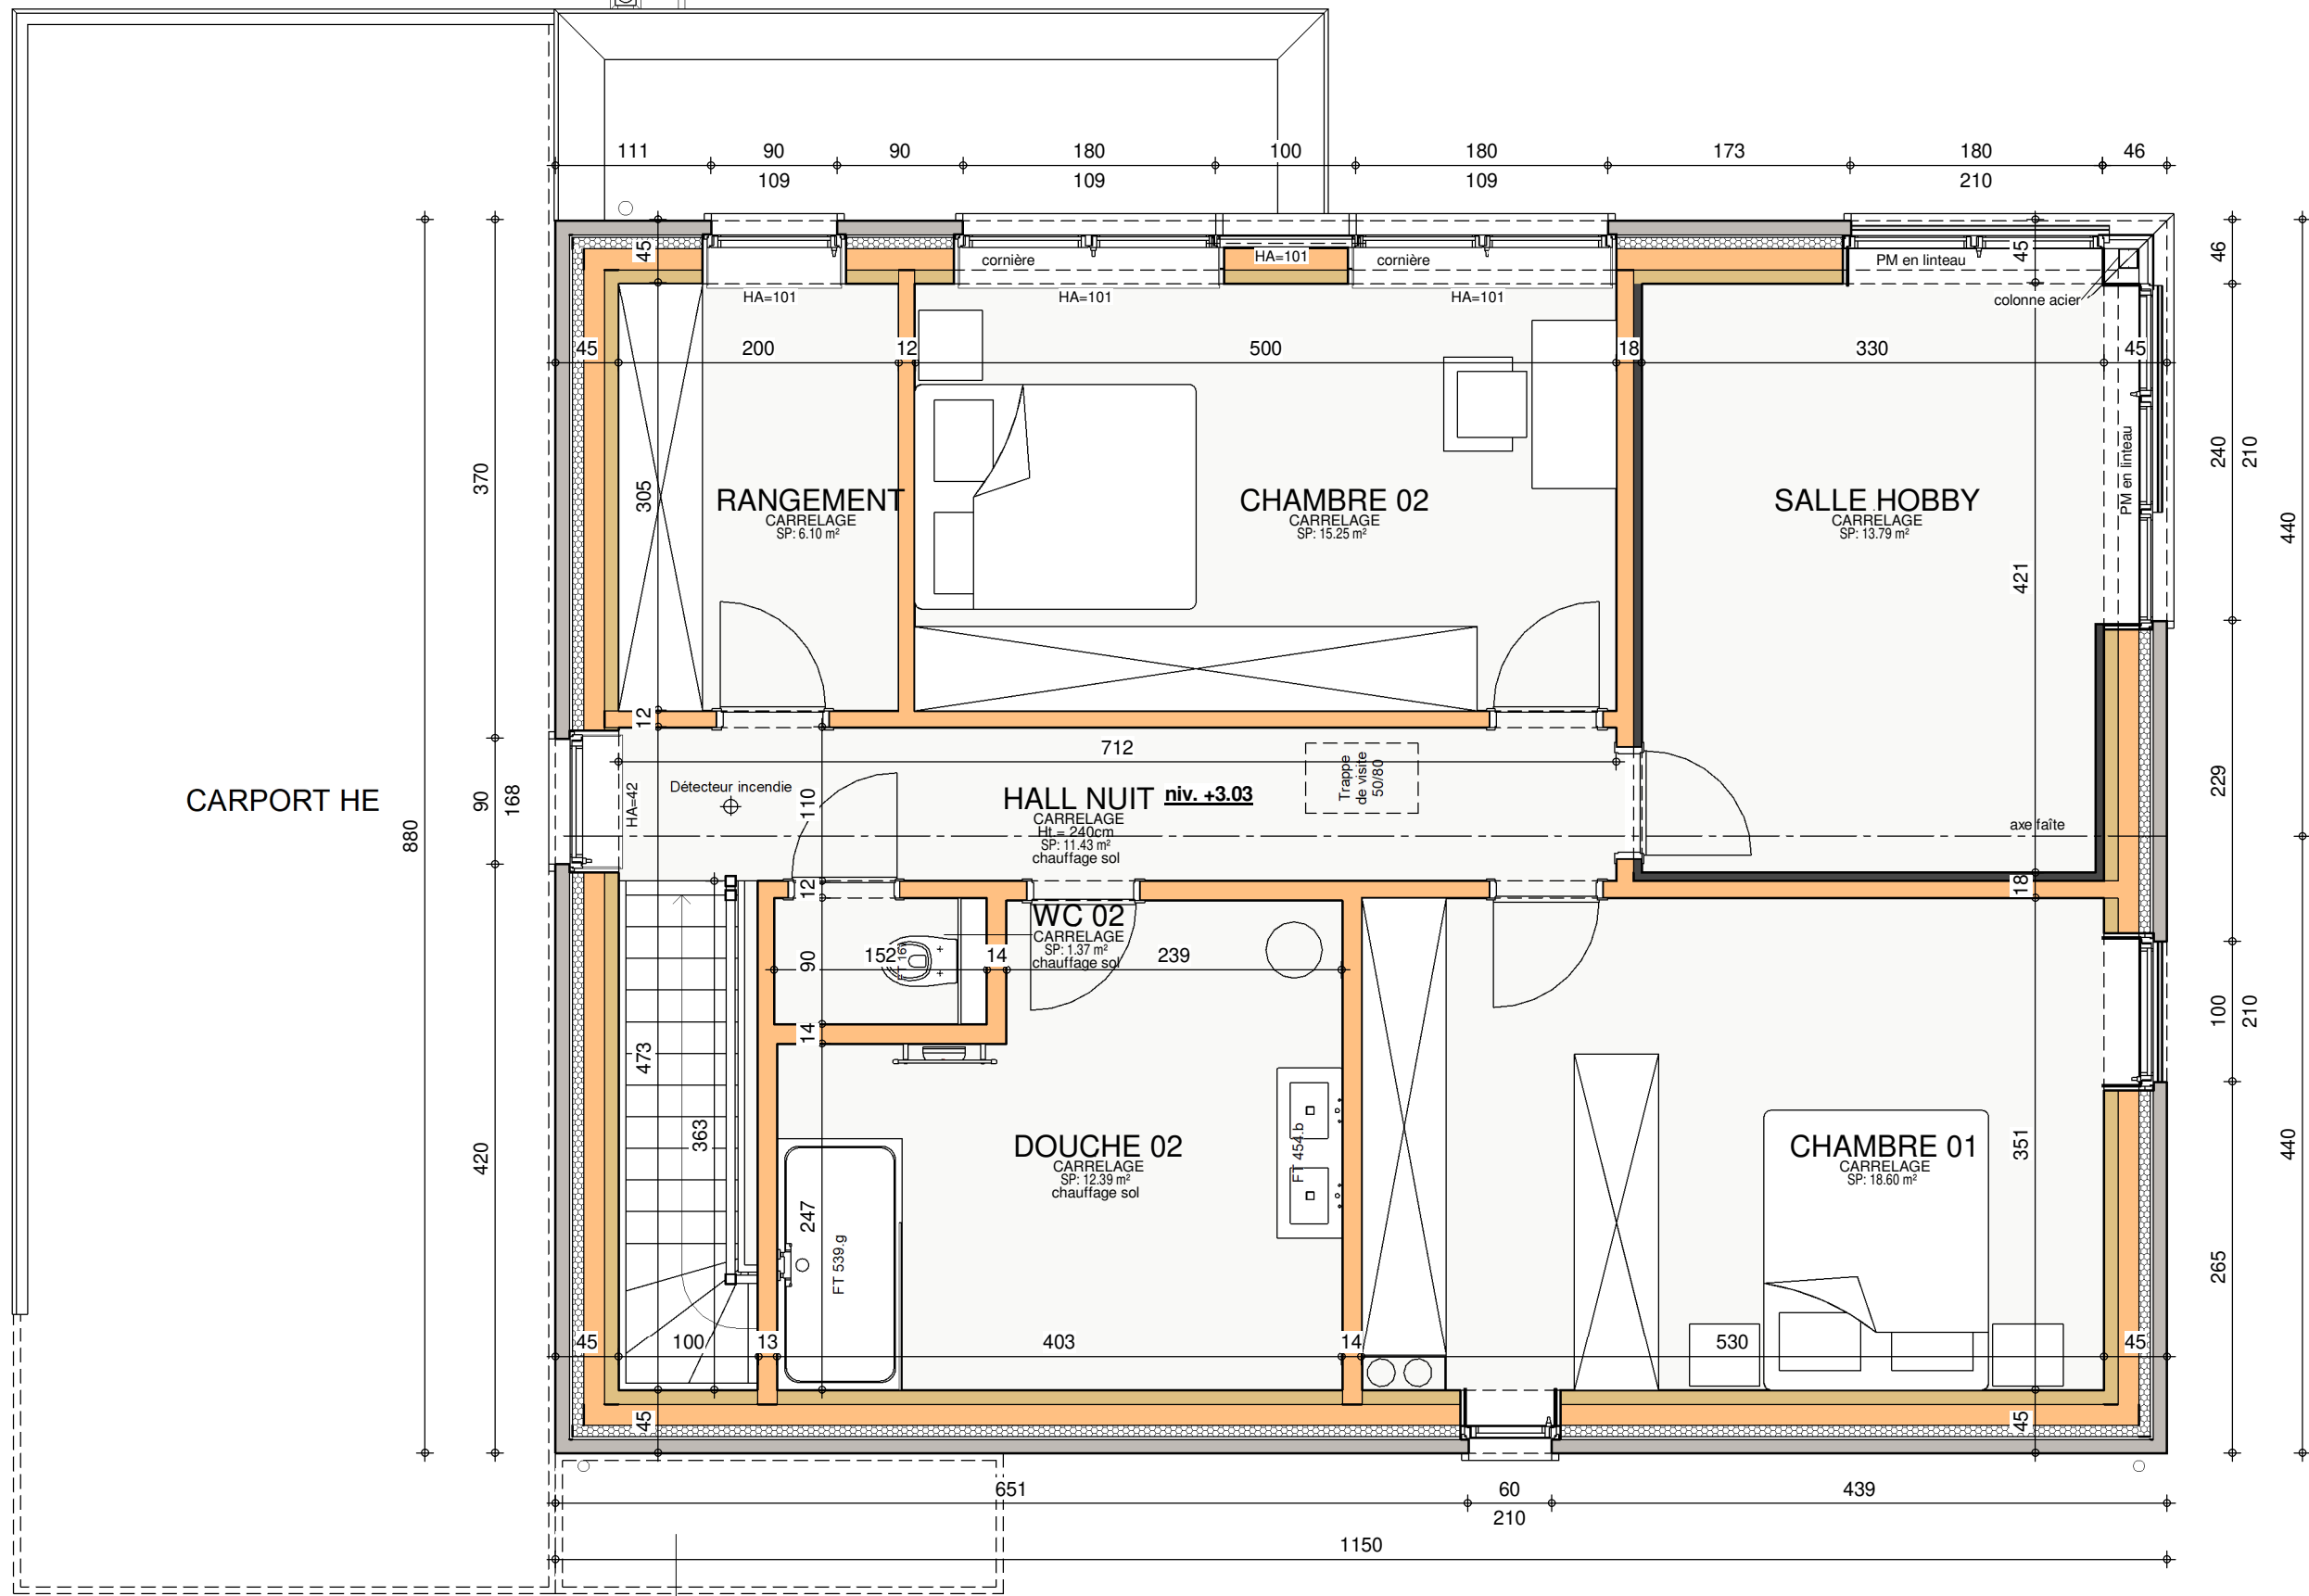

ETAGE




AP.01 - 220.261-BEELEN/PIA/LIP/DERE			
Date :	20/02/2022	Echelle :	1/50

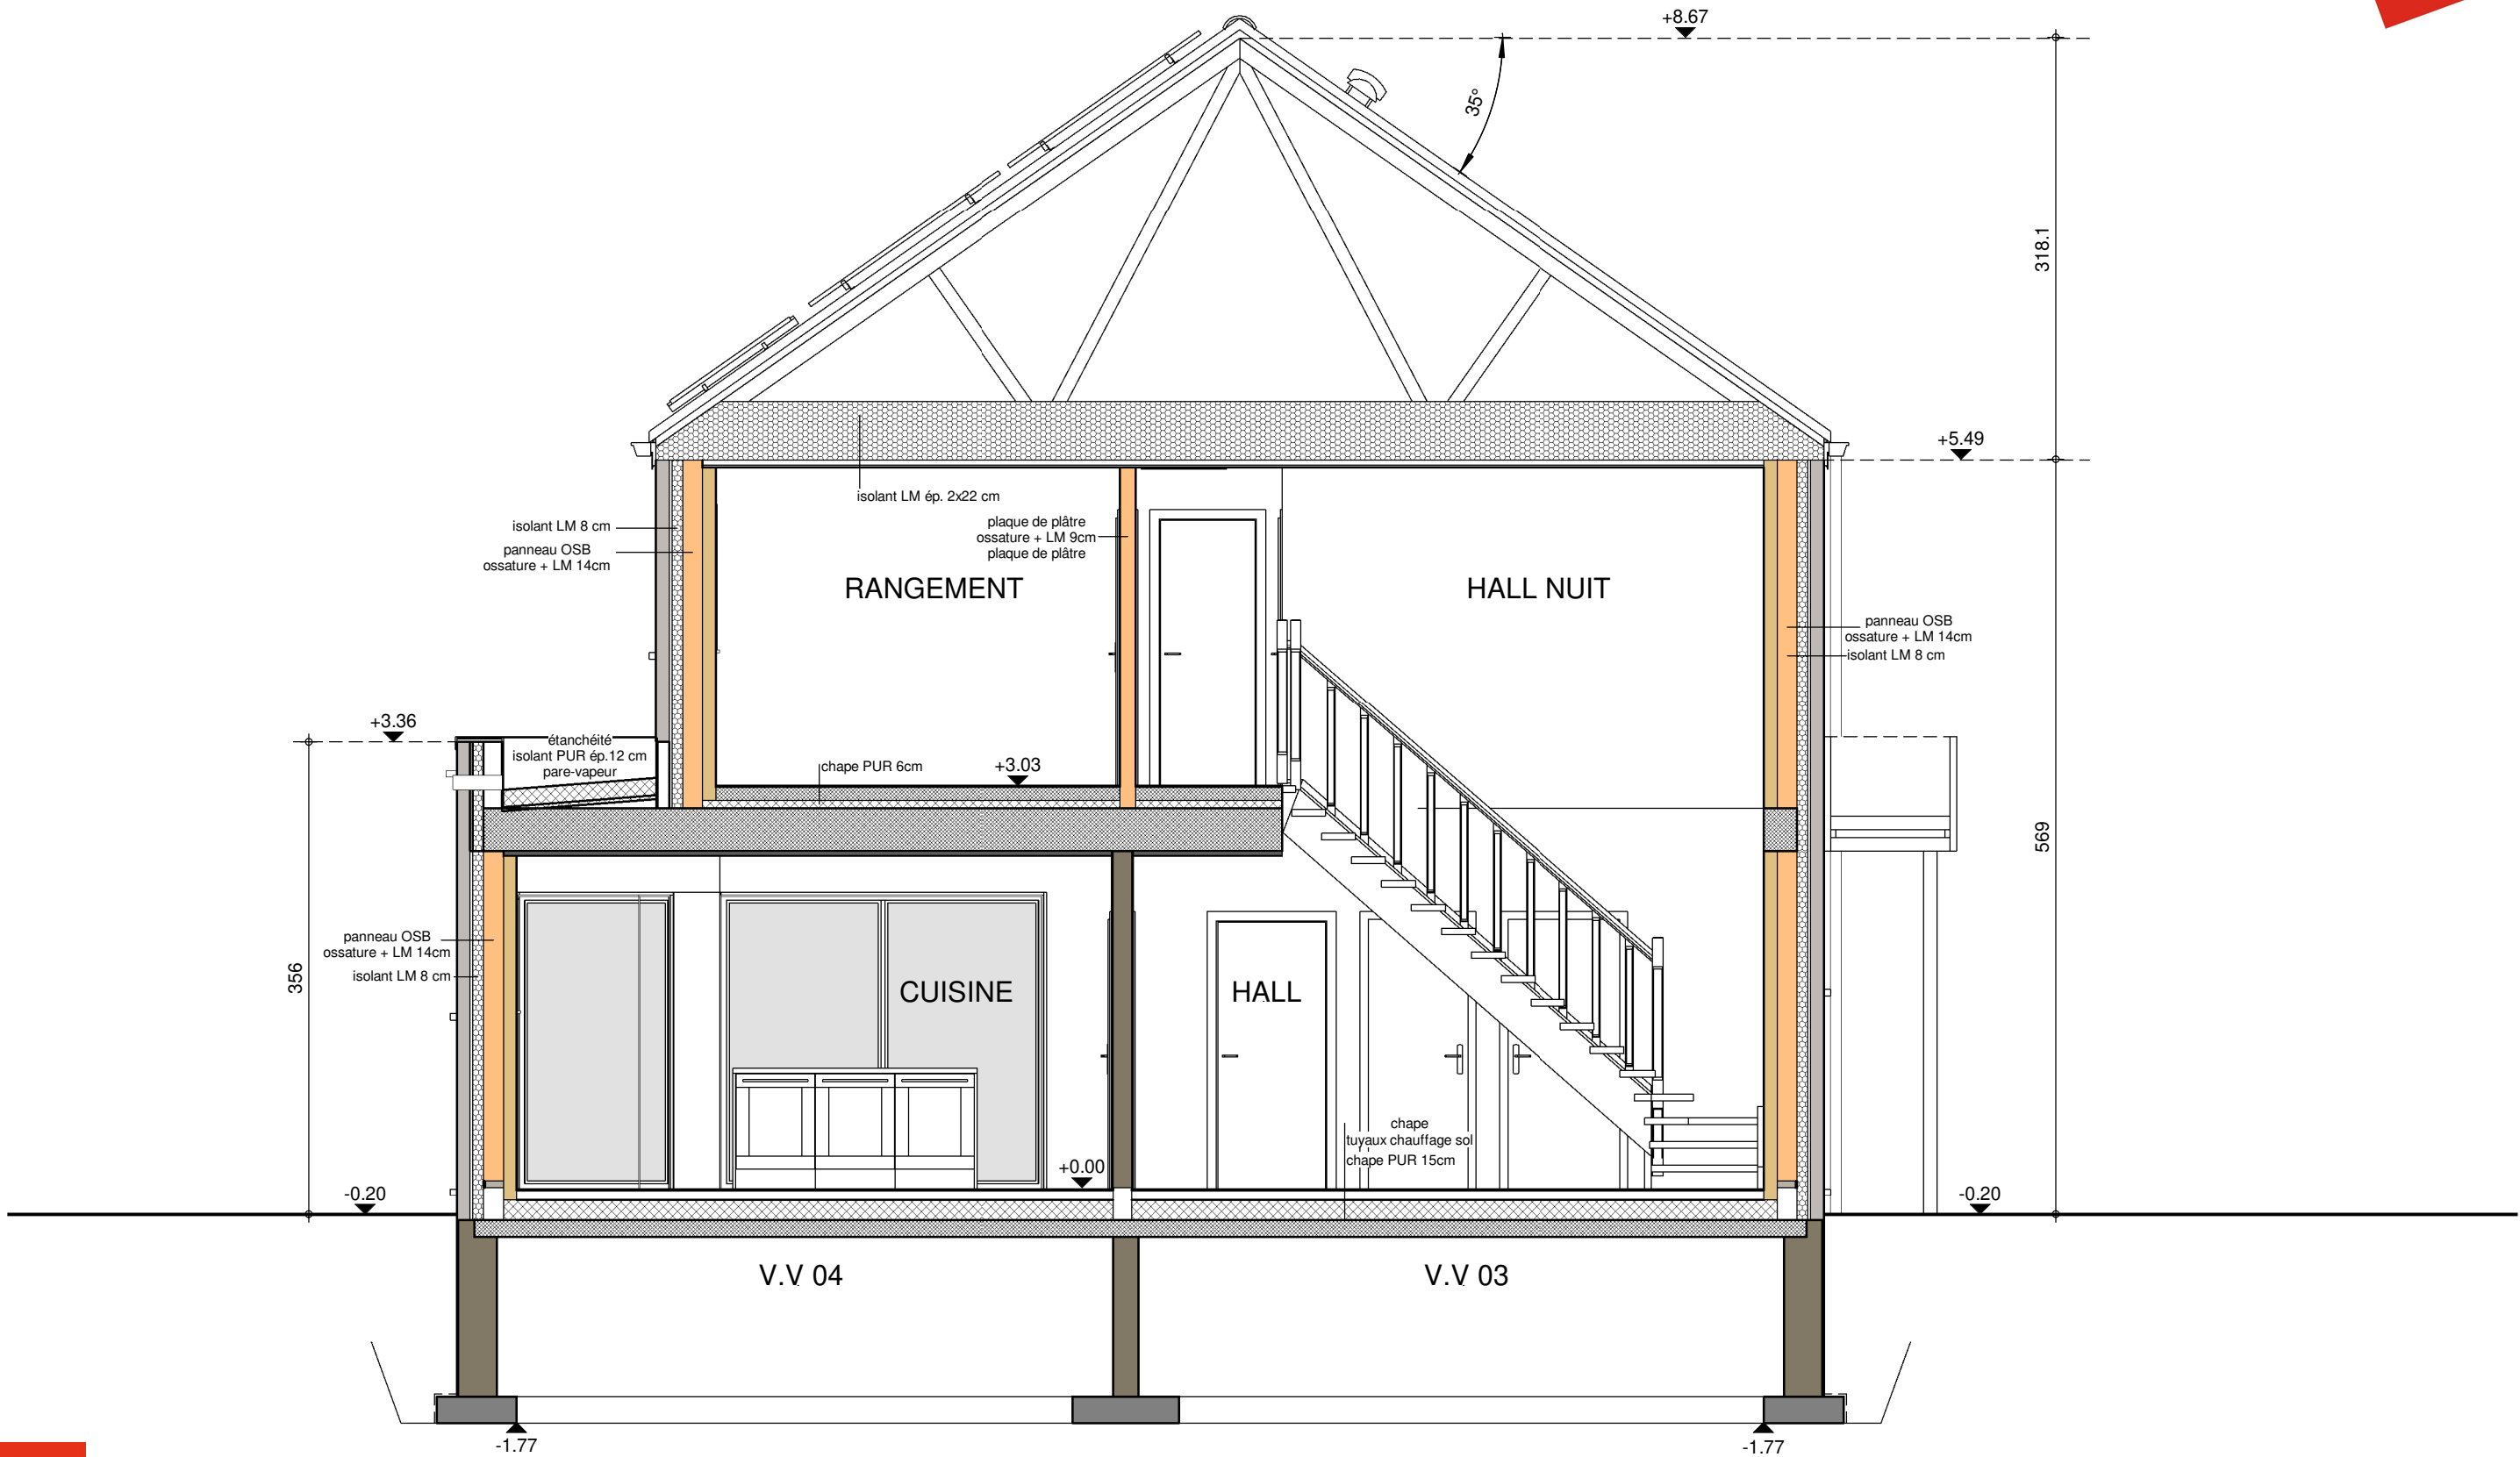

COUPE AA

AP.01 - 220.261-BEELEN/PIA/LIP/DERE			
Date :	20/02/2022	Echelle :	1/50

Le présent projet reste la propriété de la S.A. THOMAS & PIRON. Il est protégé par la législation en matière de création et ne peut en aucun cas faire l'objet d'une copie même partielle sans l'autorisation de l'auteur.

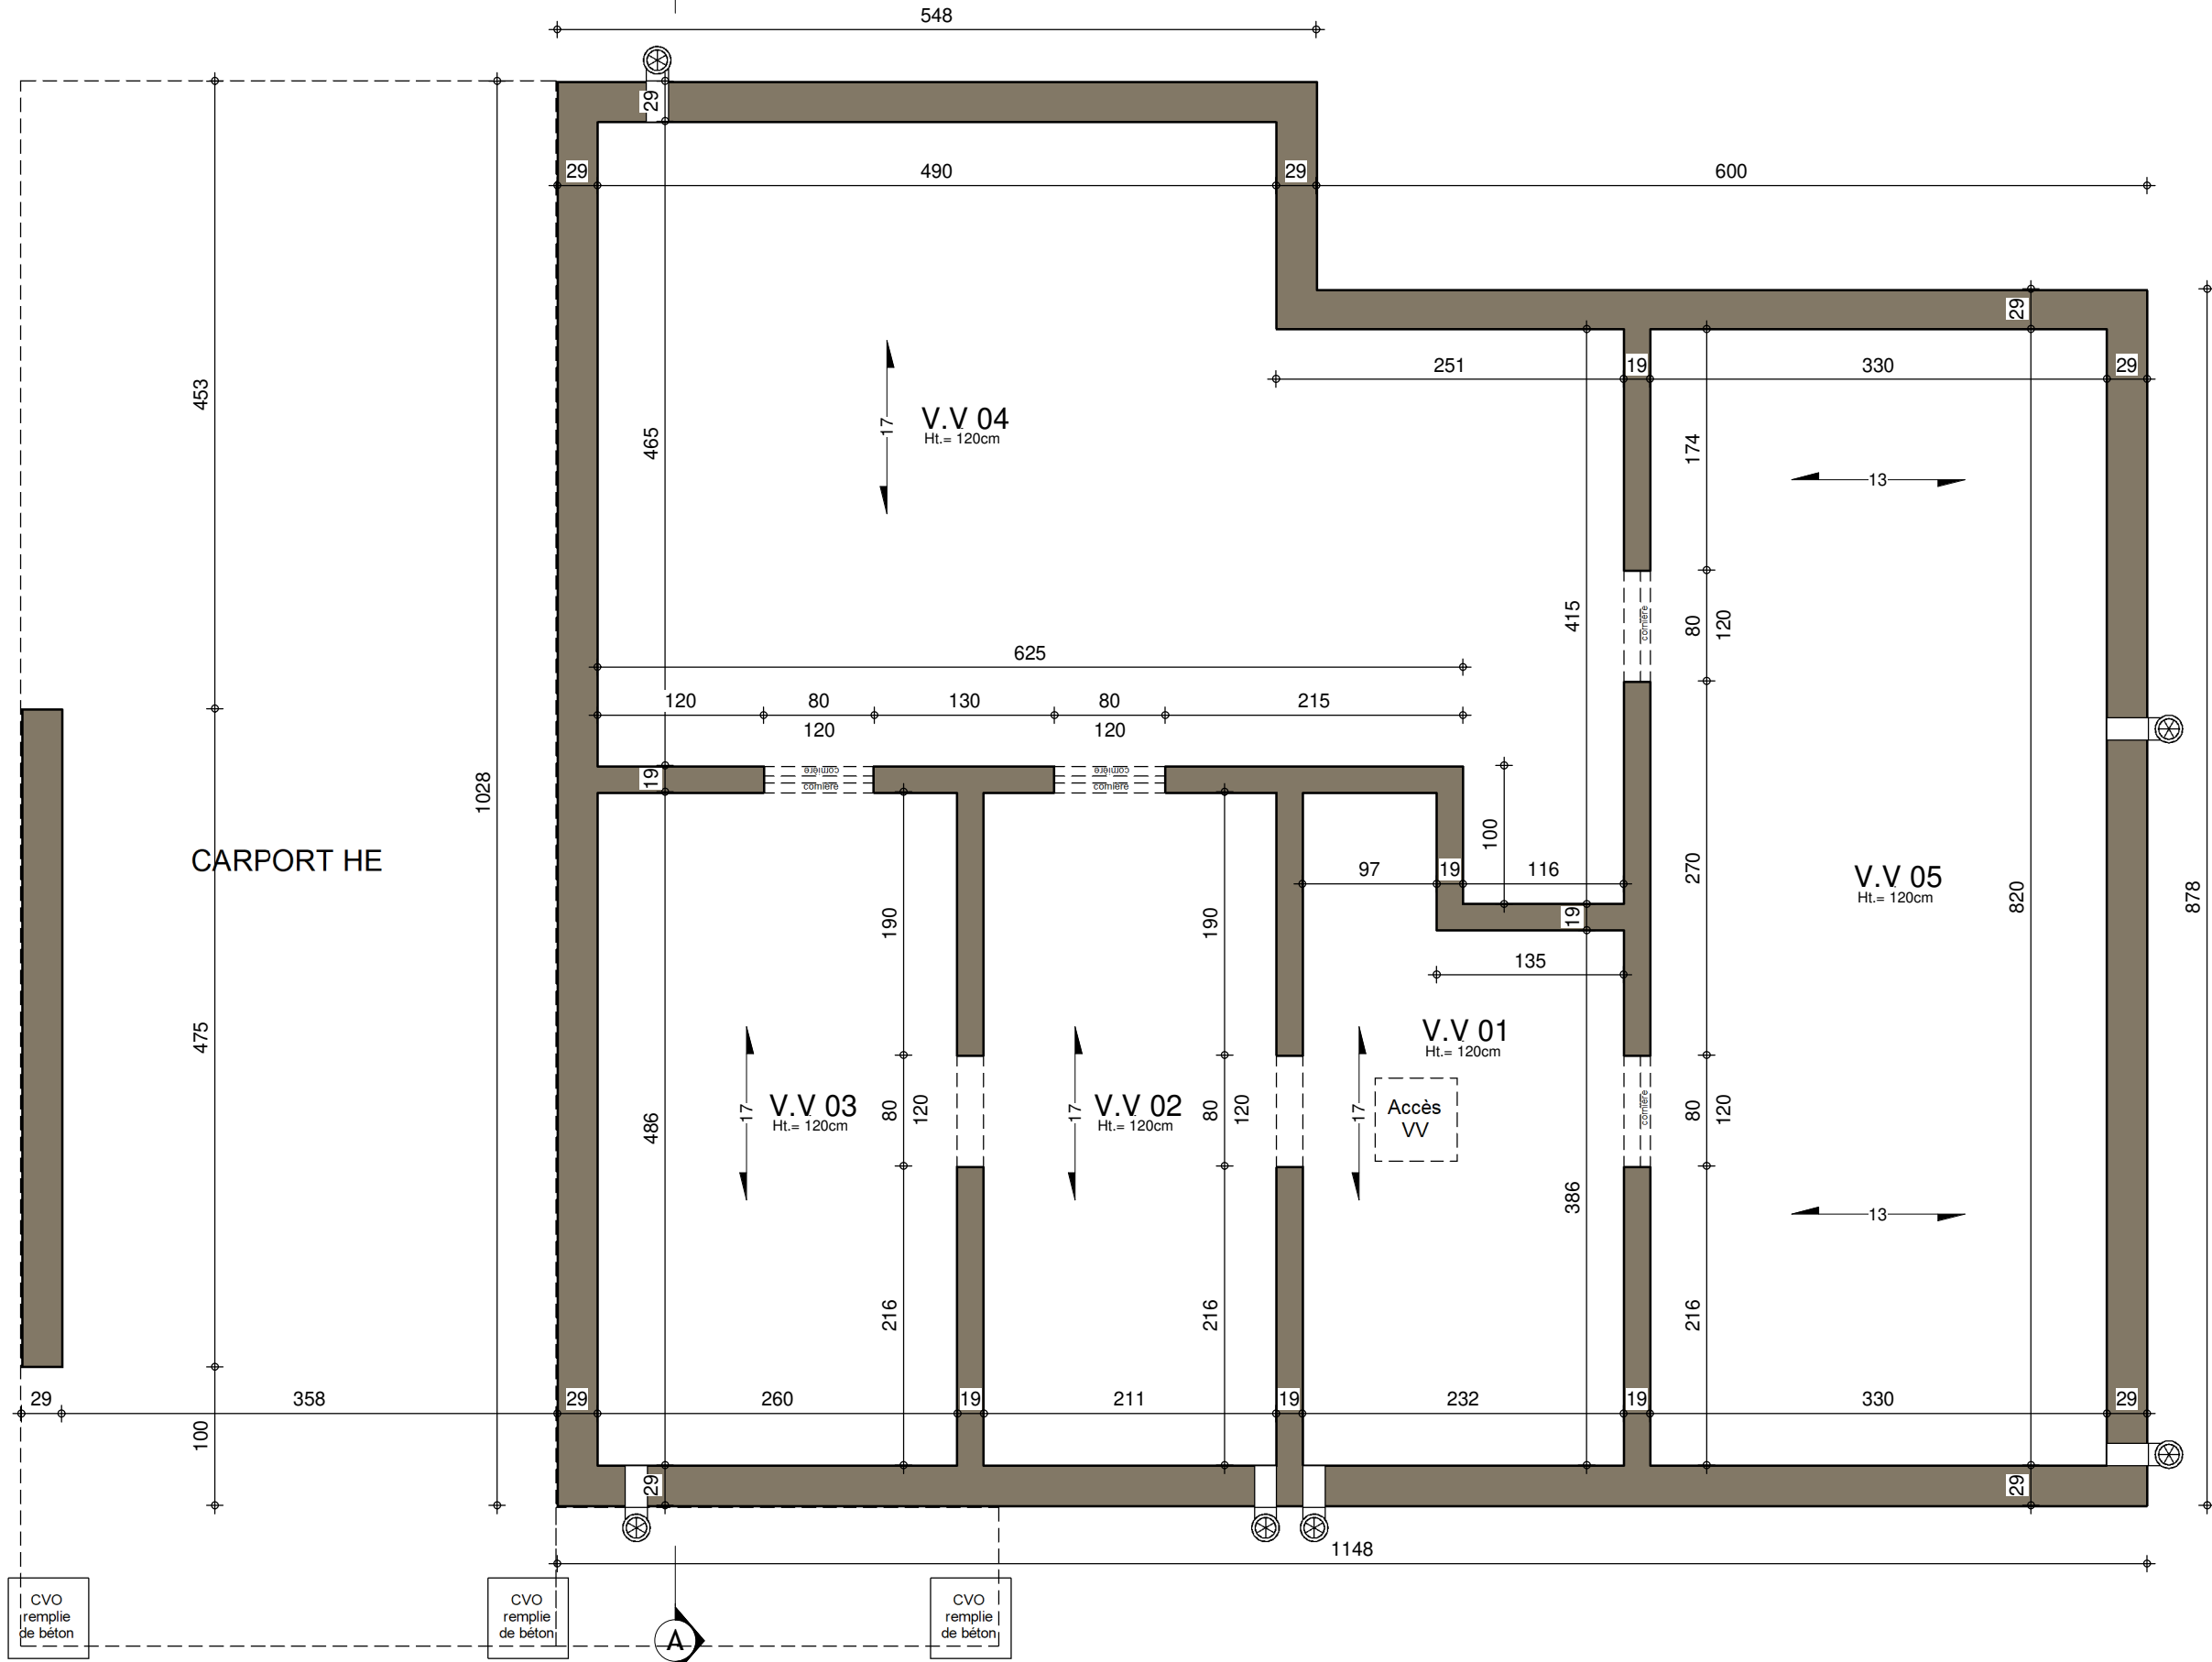

SOUS-SOL : Egouttage

AP.01 - 220.261-BEELEN/PIA/LIP/DERE			
Date :	20/02/2022	Echelle :	1/50


Le présent projet reste la propriété de la S.A. THOMAS & PIRON. Il est protégé par la législation en matière de création et ne peut en aucun cas faire l'objet d'une copie même partielle sans l'autorisation de l'auteur.



FACADE AVANT

AP.01 - 220.261-BEELEN/PIA/LIP/DERE			
Date :	20/02/2022	Echelle :	1/50

Le présent projet reste la propriété de la S.A. THOMAS & PIRON. Il est protégé par la législation en matière de création et ne peut en aucun cas faire l'objet d'une copie même partielle sans l'autorisation de l'auteur.

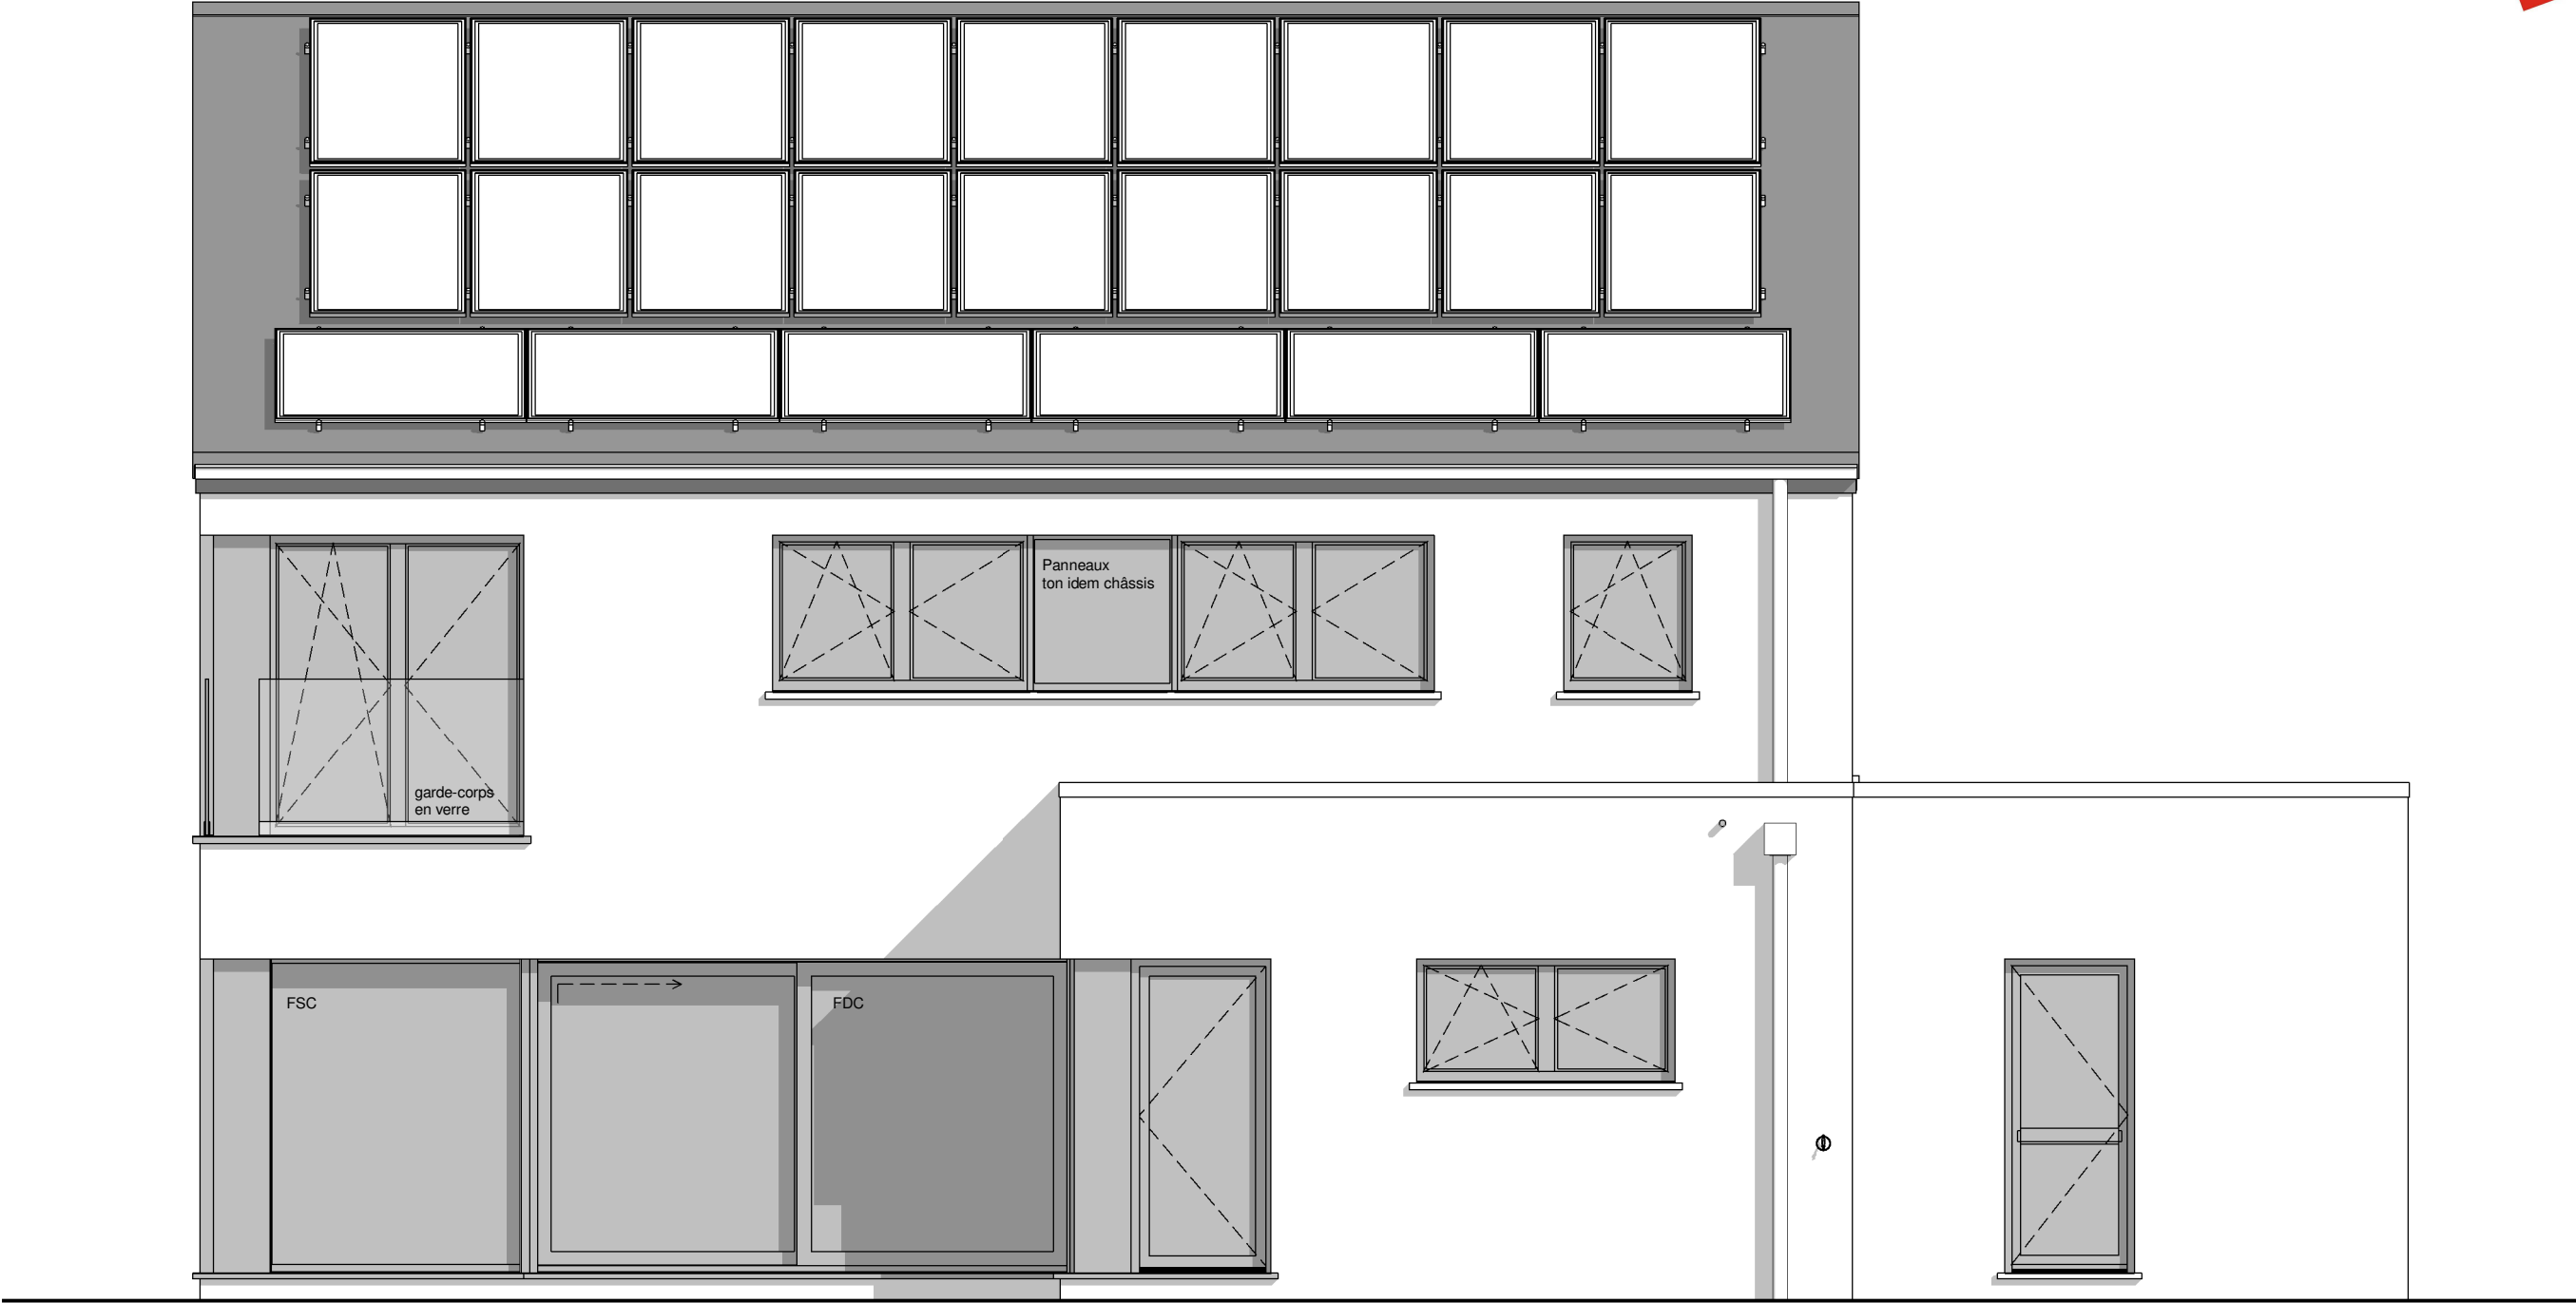


FACADE ARRIERE



AP.01 - 220.261-BEELEN/PIA/LIP/DERE			
Date :	20/02/2022	Echelle :	1/50

Le présent projet reste la propriété de la S.A. THOMAS & PIRON. Il est protégé par la législation en matière de création et ne peut en aucun cas faire l'objet d'une copie même partielle sans l'autorisation de l'auteur.

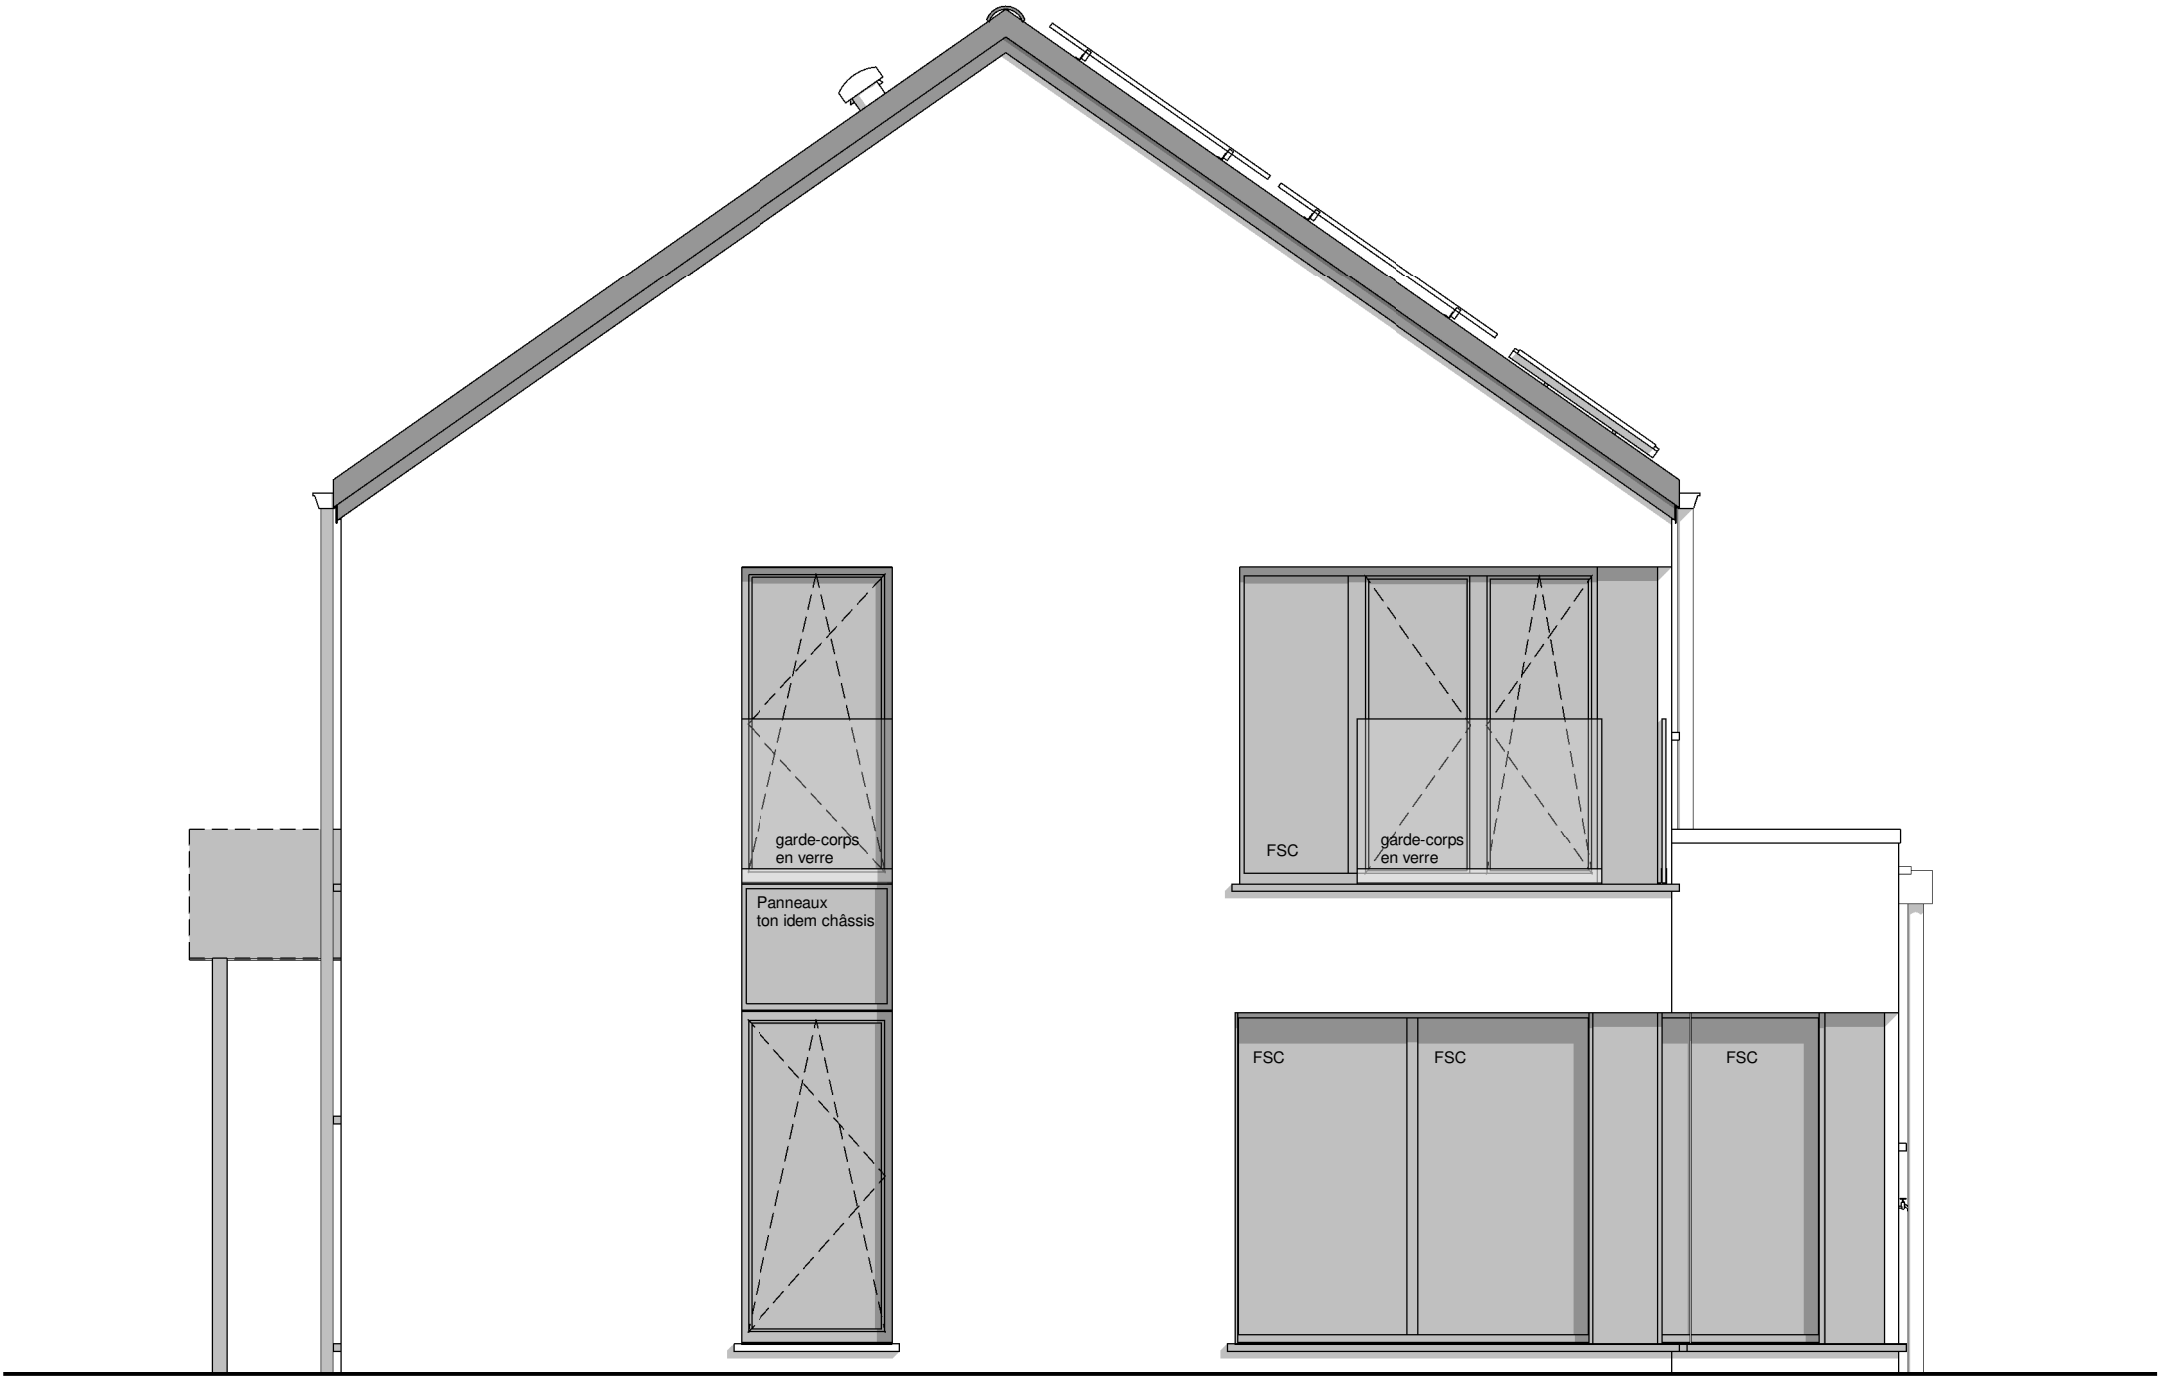


PIGNON DROIT



AP.01 - 220.261-BEELEN/PIA/LIP/DERE		
Date :	20/02/2022	Echelle :

Le présent projet reste la propriété de la S.A. THOMAS & PIRON. Il est protégé par la législation en matière de création et ne peut en aucun cas faire l'objet d'une copie même partielle sans l'autorisation de l'auteur.

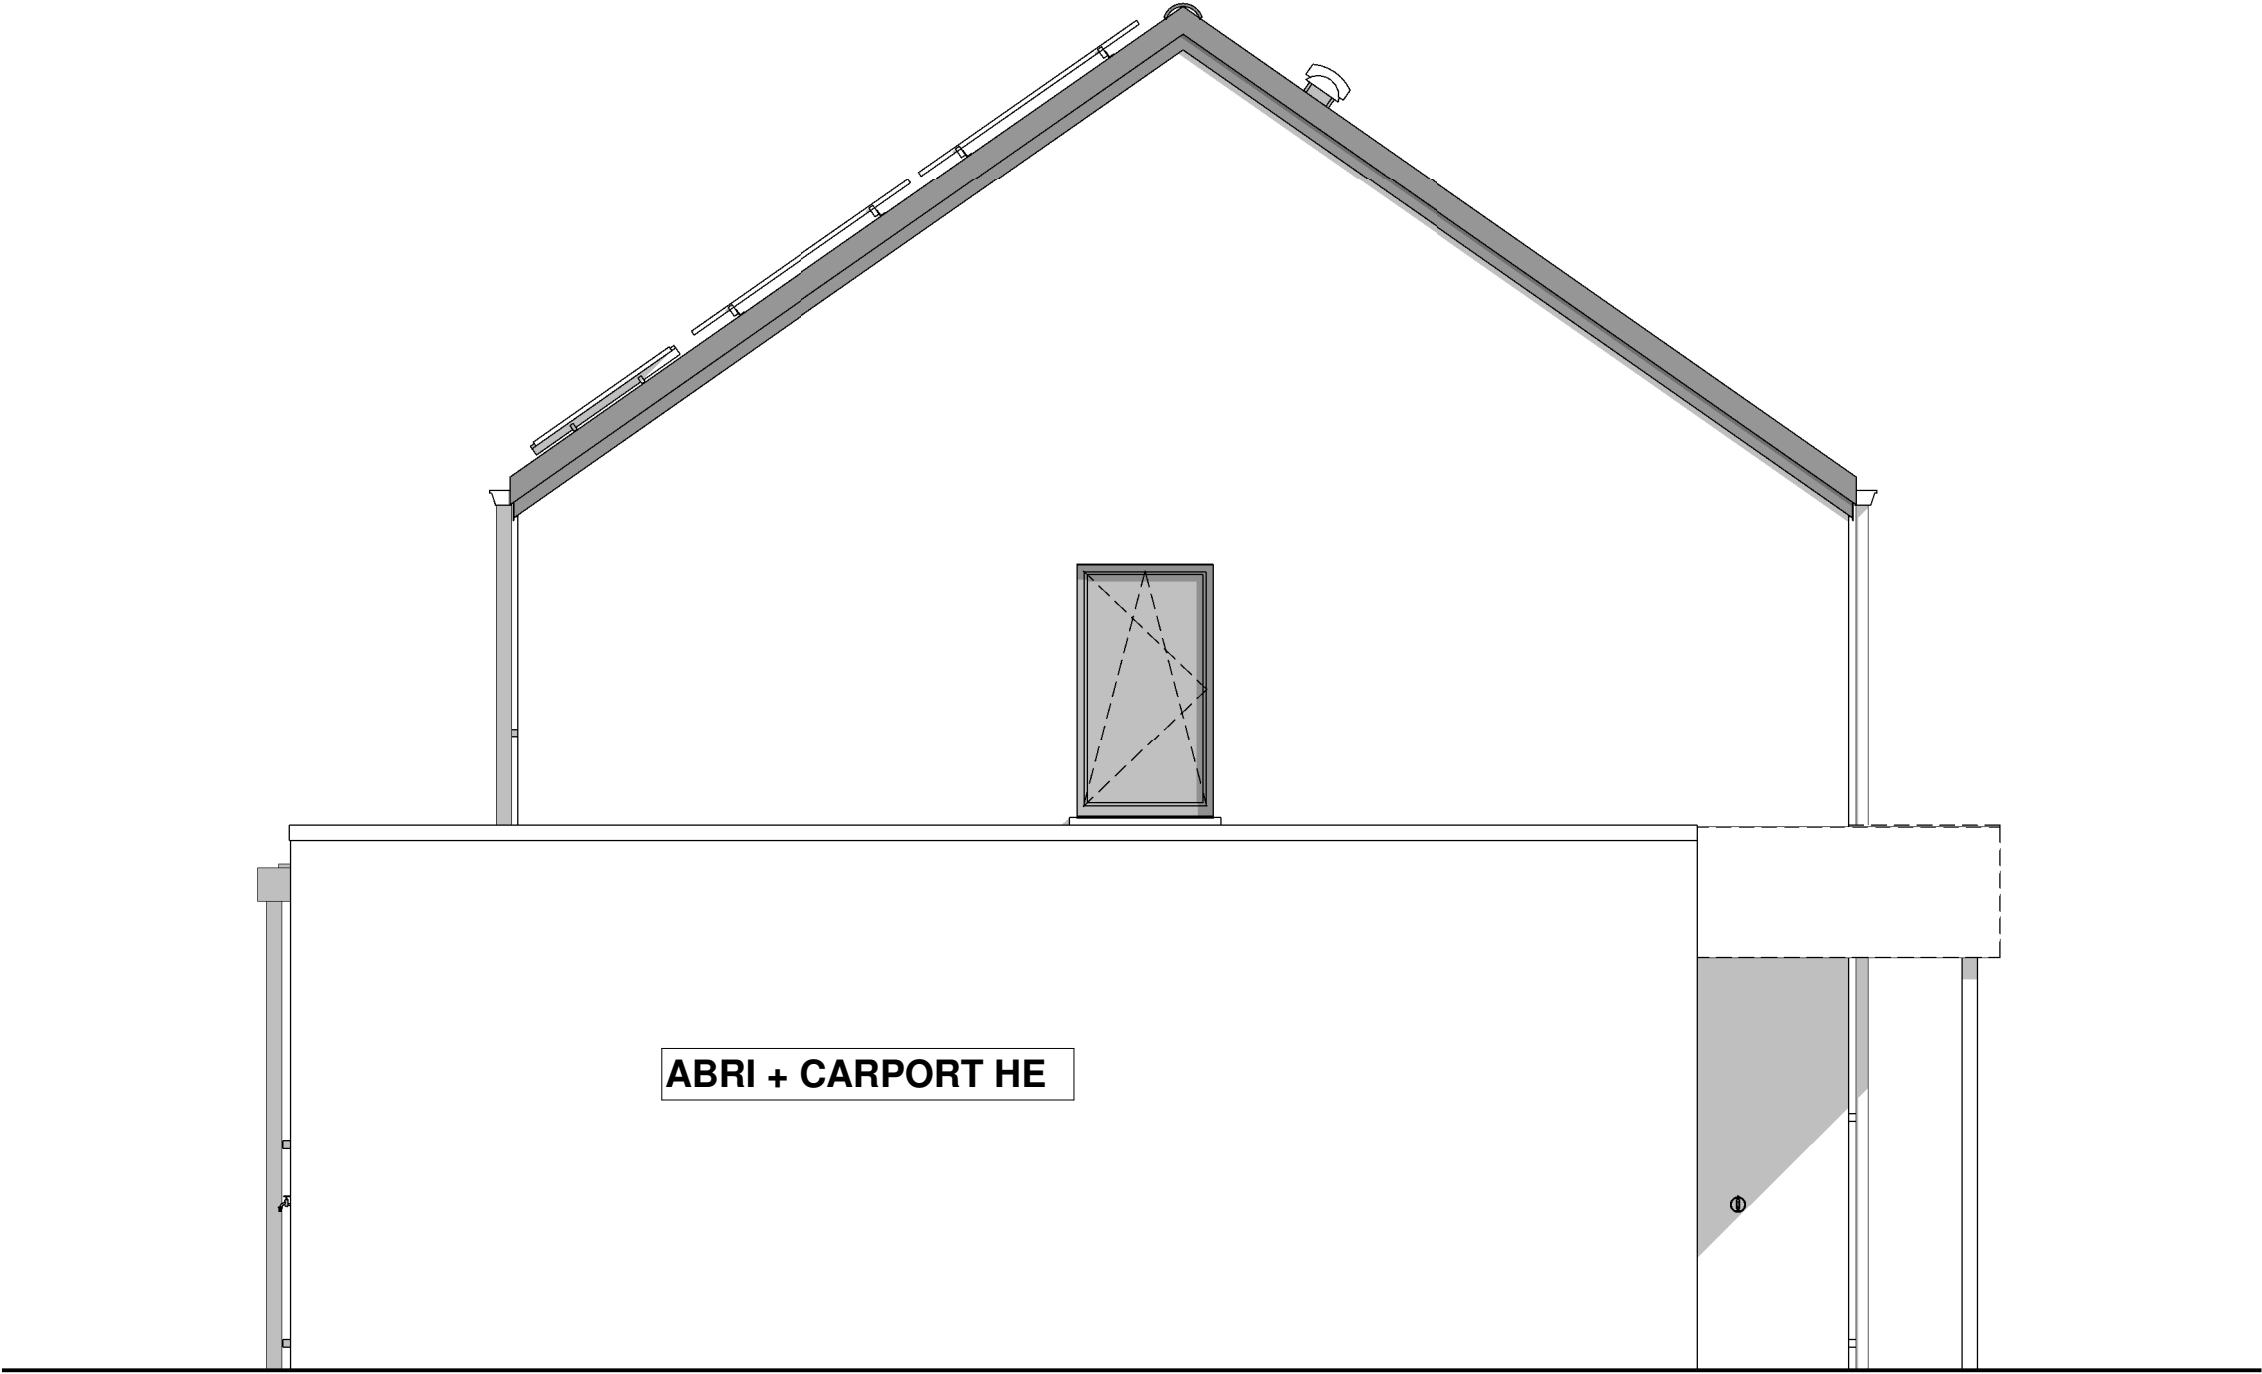

PIGNON GAUCHE



AP.01 - 220.261-BEELEN/PIA/LIP/DERE		
Date :	20/02/2022	Echelle :

Le présent projet reste la propriété de la S.A. THOMAS & PIRON. Il est protégé par la législation en matière de création et ne peut en aucun cas faire l'objet d'une copie même partielle sans l'autorisation de l'auteur.