

Mr BEN BELGACEM Tarik

Projet de construction d'une habitation à UCCLES



Image à titre d'illustration, non contractuelle.



PERSPECTIVE

AP-260079-LOJU-VACH	
Date :	24/02/2026
Echelle :	

Le présent projet reste la propriété de la S.A. THOMAS & PIRON . Il est protégé par la législation en matière de création et ne peut en aucun cas faire l'objet d'une copie même partielle sans l'autorisation de l'auteur .

Mr BEN BELGACEM Tarik

Projet de construction d'une habitation à UCCLES

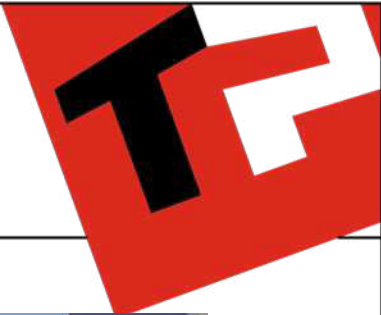


Image à titre d'illustration, non contractuelle.



PERSPECTIVE

AP-260079-LOJU-VACH	
Date :	24/02/2026
Echelle :	

Le présent projet reste la propriété de la S.A. THOMAS & PIRON. Il est protégé par la législation en matière de création et ne peut en aucun cas faire l'objet d'une copie même partielle sans l'autorisation de l'auteur.

Mr BEN BELGACEM Tarik

Projet de construction d'une habitation à UCCLES

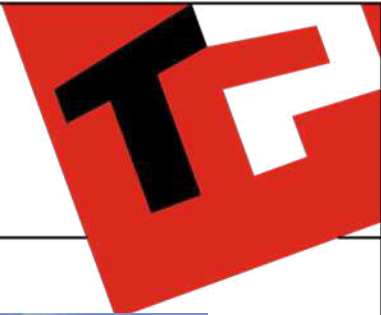


Image à titre d'illustration, non contractuelle.



PERSPECTIVE

AP-260079-LOJU-VACH	
Date :	24/02/2026
Echelle :	

Le présent projet reste la propriété de la S.A. THOMAS & PIRON. Il est protégé par la législation en matière de création et ne peut en aucun cas faire l'objet d'une copie même partielle sans l'autorisation de l'auteur.

Mr BEN BELGACEM Tarik

Projet de construction d'une habitation à UCCLES

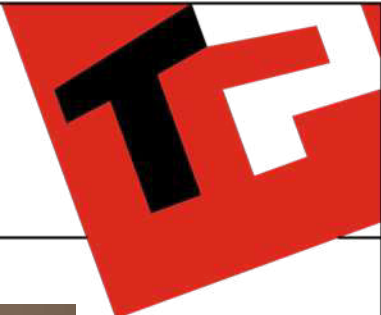


Image à titre d'illustration, non contractuelle.



PERSPECTIVE

AP-260079-LOJU-VACH	
Date :	24/02/2026
Echelle :	

Le présent projet reste la propriété de la S.A. THOMAS & PIRON. Il est protégé par la législation en matière de création et ne peut en aucun cas faire l'objet d'une copie même partielle sans l'autorisation de l'auteur.

Mr BEN BELGACEM Tarik

Projet de construction d'une habitation à UCCLES




Image à titre d'illustration, non contractuelle.



PERSPECTIVE

AP-260079-LOJU-VACH	
Date :	24/02/2026
Echelle :	

Le présent projet reste la propriété de la S.A. THOMAS & PIRON . Il est protégé par la législation en matière de création et ne peut en aucun cas faire l'objet d'une copie même partielle sans l'autorisation de l'auteur .

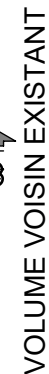

Le présent projet reste la propriété de la S.A. THOMAS & PIRION. Il est protégé par la législation en matière de création et ne peut en aucun cas faire l'objet d'une copie même partielle sans l'autorisation de l'auteur.



AP-260079-LOJU-VACH

Date : 24/02/2026


Echelle : 1/75



AP-260079-LOJU-VACH	
Date :	24/02/2026
Echelle :	1/75

Mr BEN BELGACEM Tarik

Projet de construction d'une habitation à UCCLES

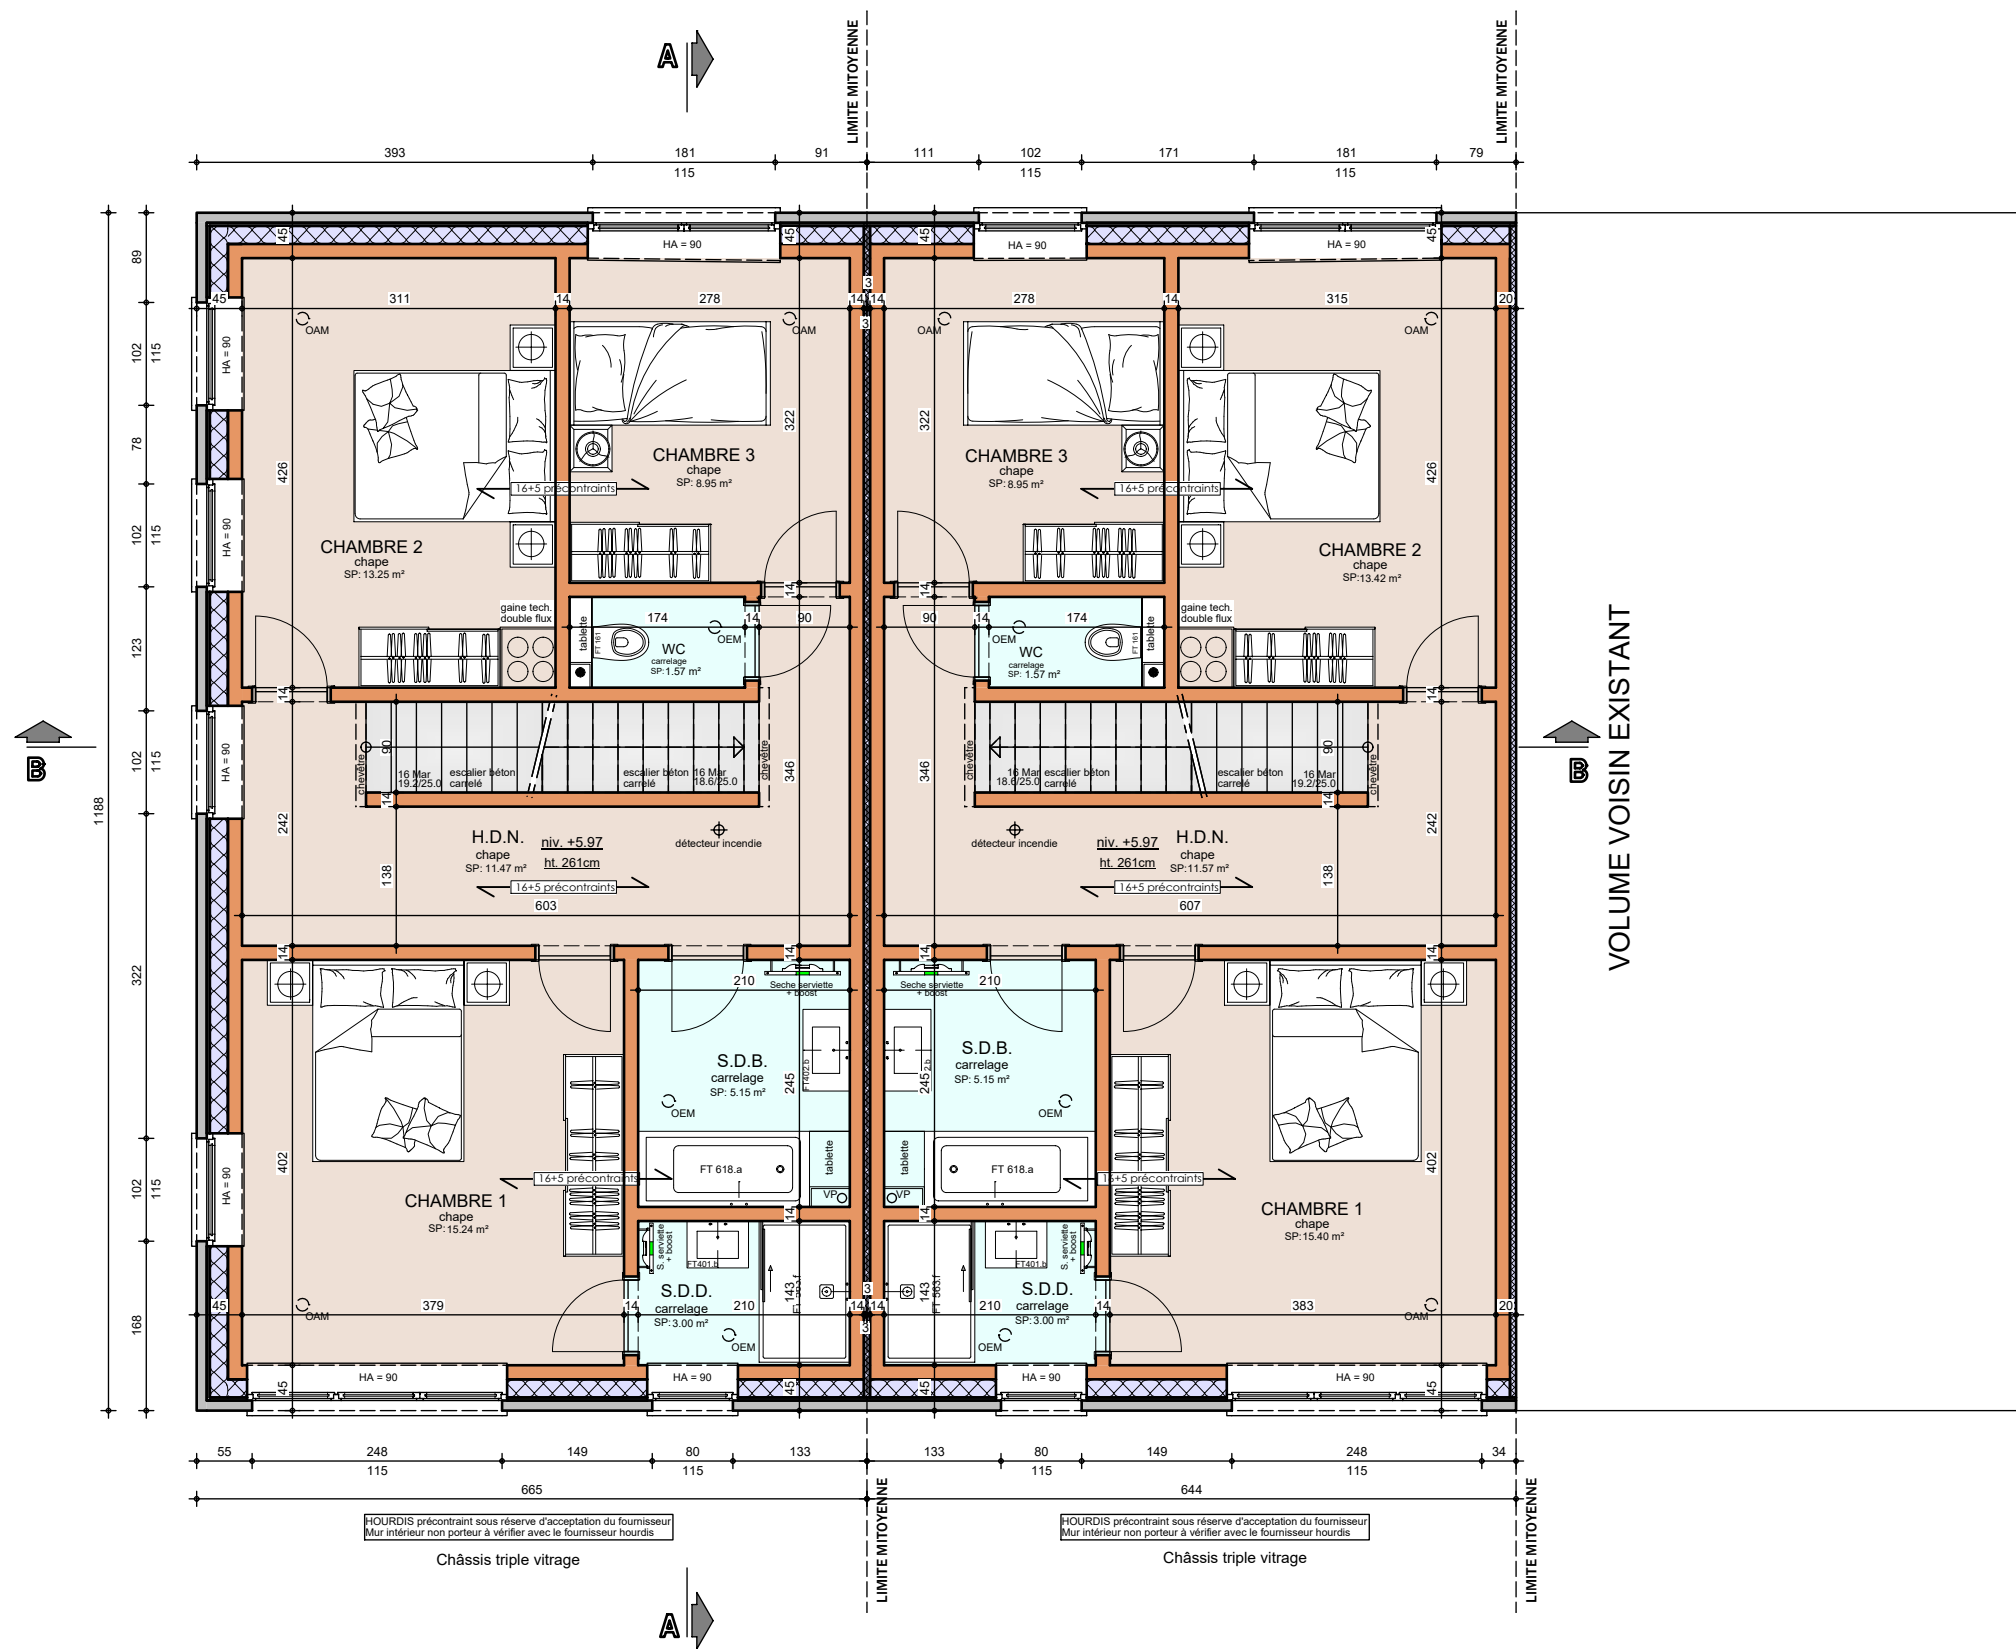

2^{EME} ETAGE

AP-260079-LOJU-VACH

Date : 24/02/2026


Echelle : 1/75



Echelle : 1/75

Mr BEN BELGACEM Tarik

Projet de construction d'une habitation à UCCLES

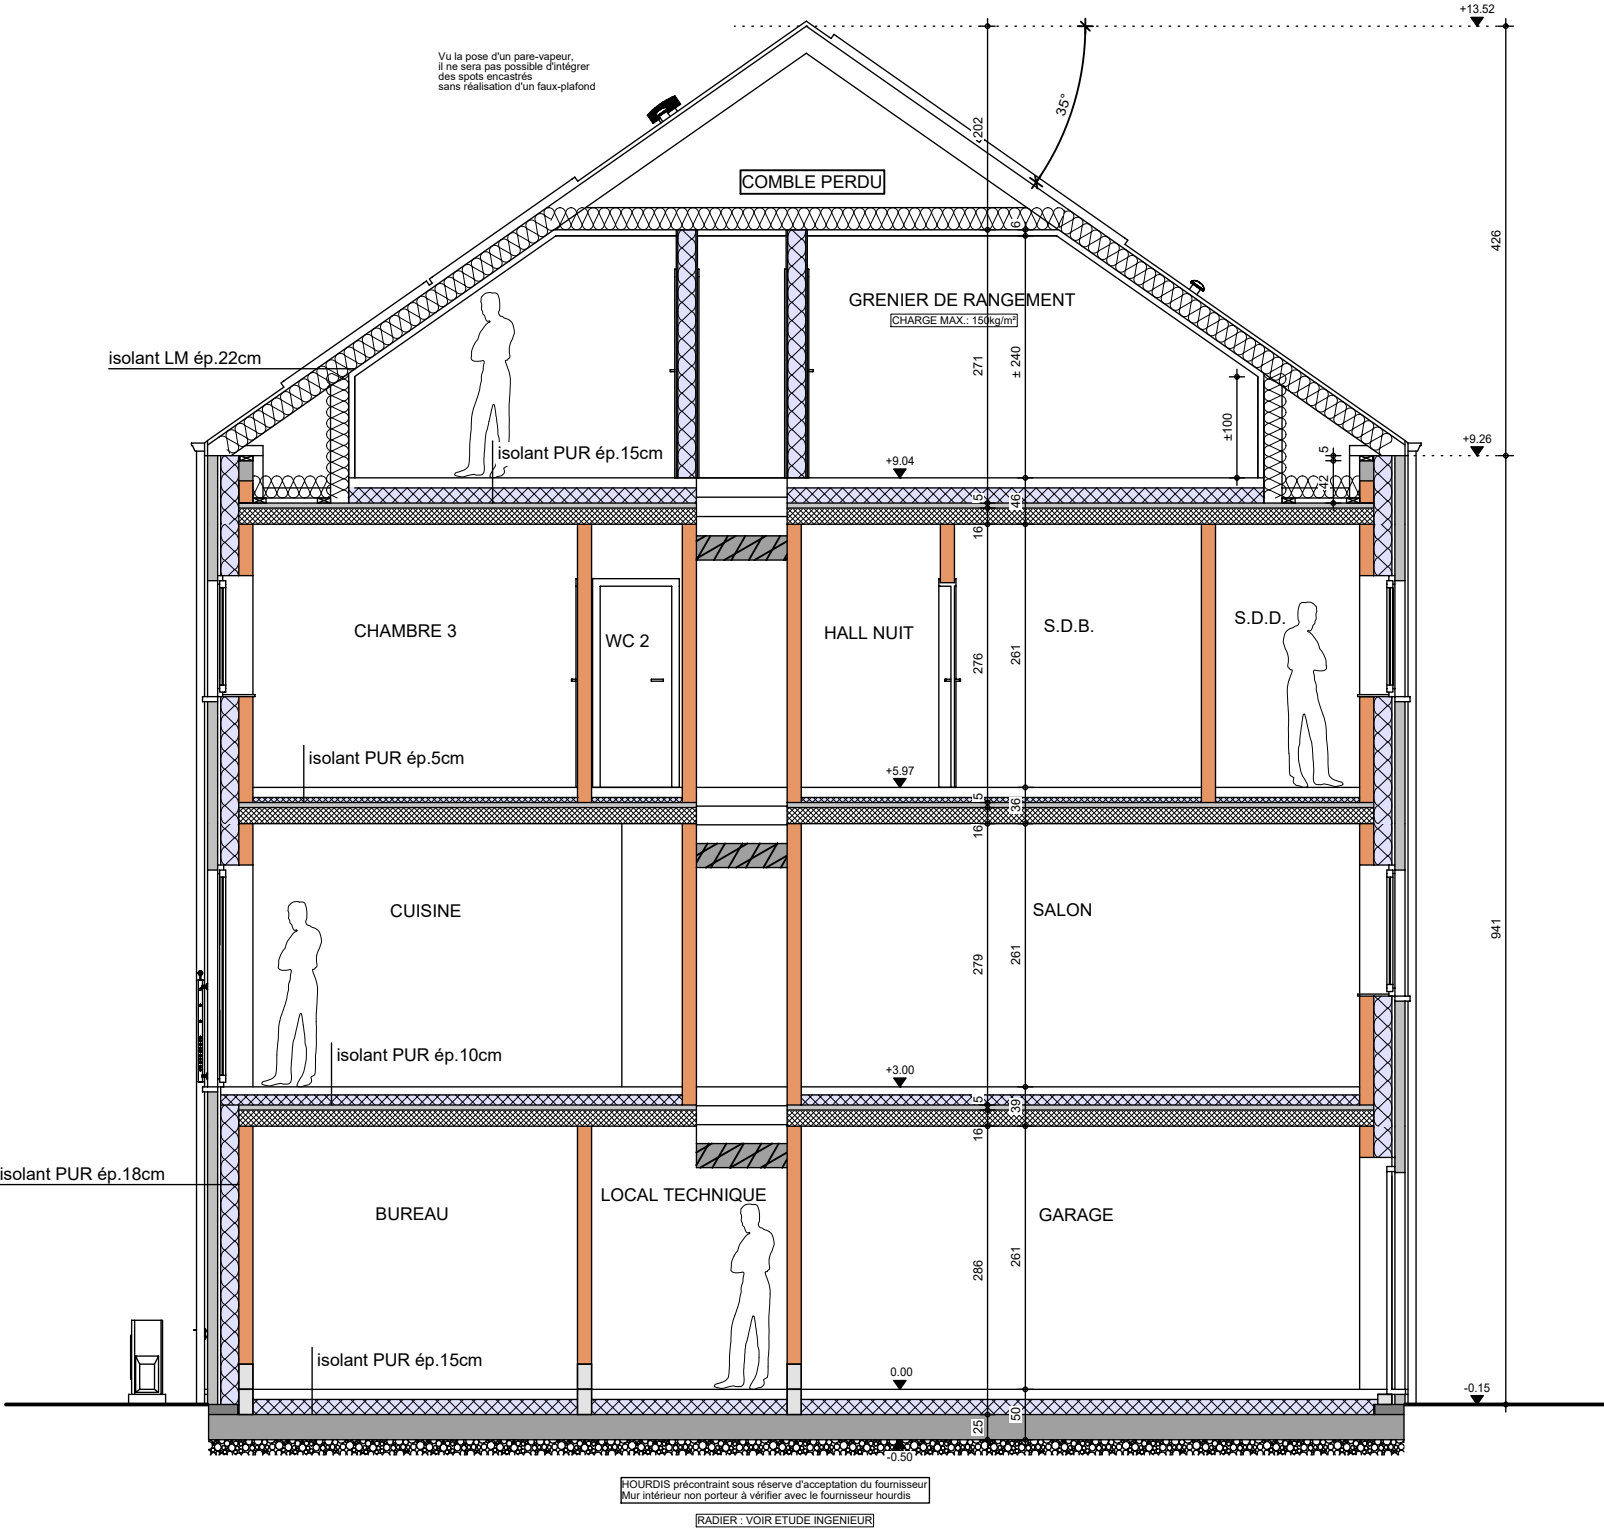

COUPE AA

AP-260079-LOJU-VACH


Date : 24/02/2026

Echelle : 1/75



Mr BEN BELGACEM Tarik

Projet de construction d'une habitation à UCCLES

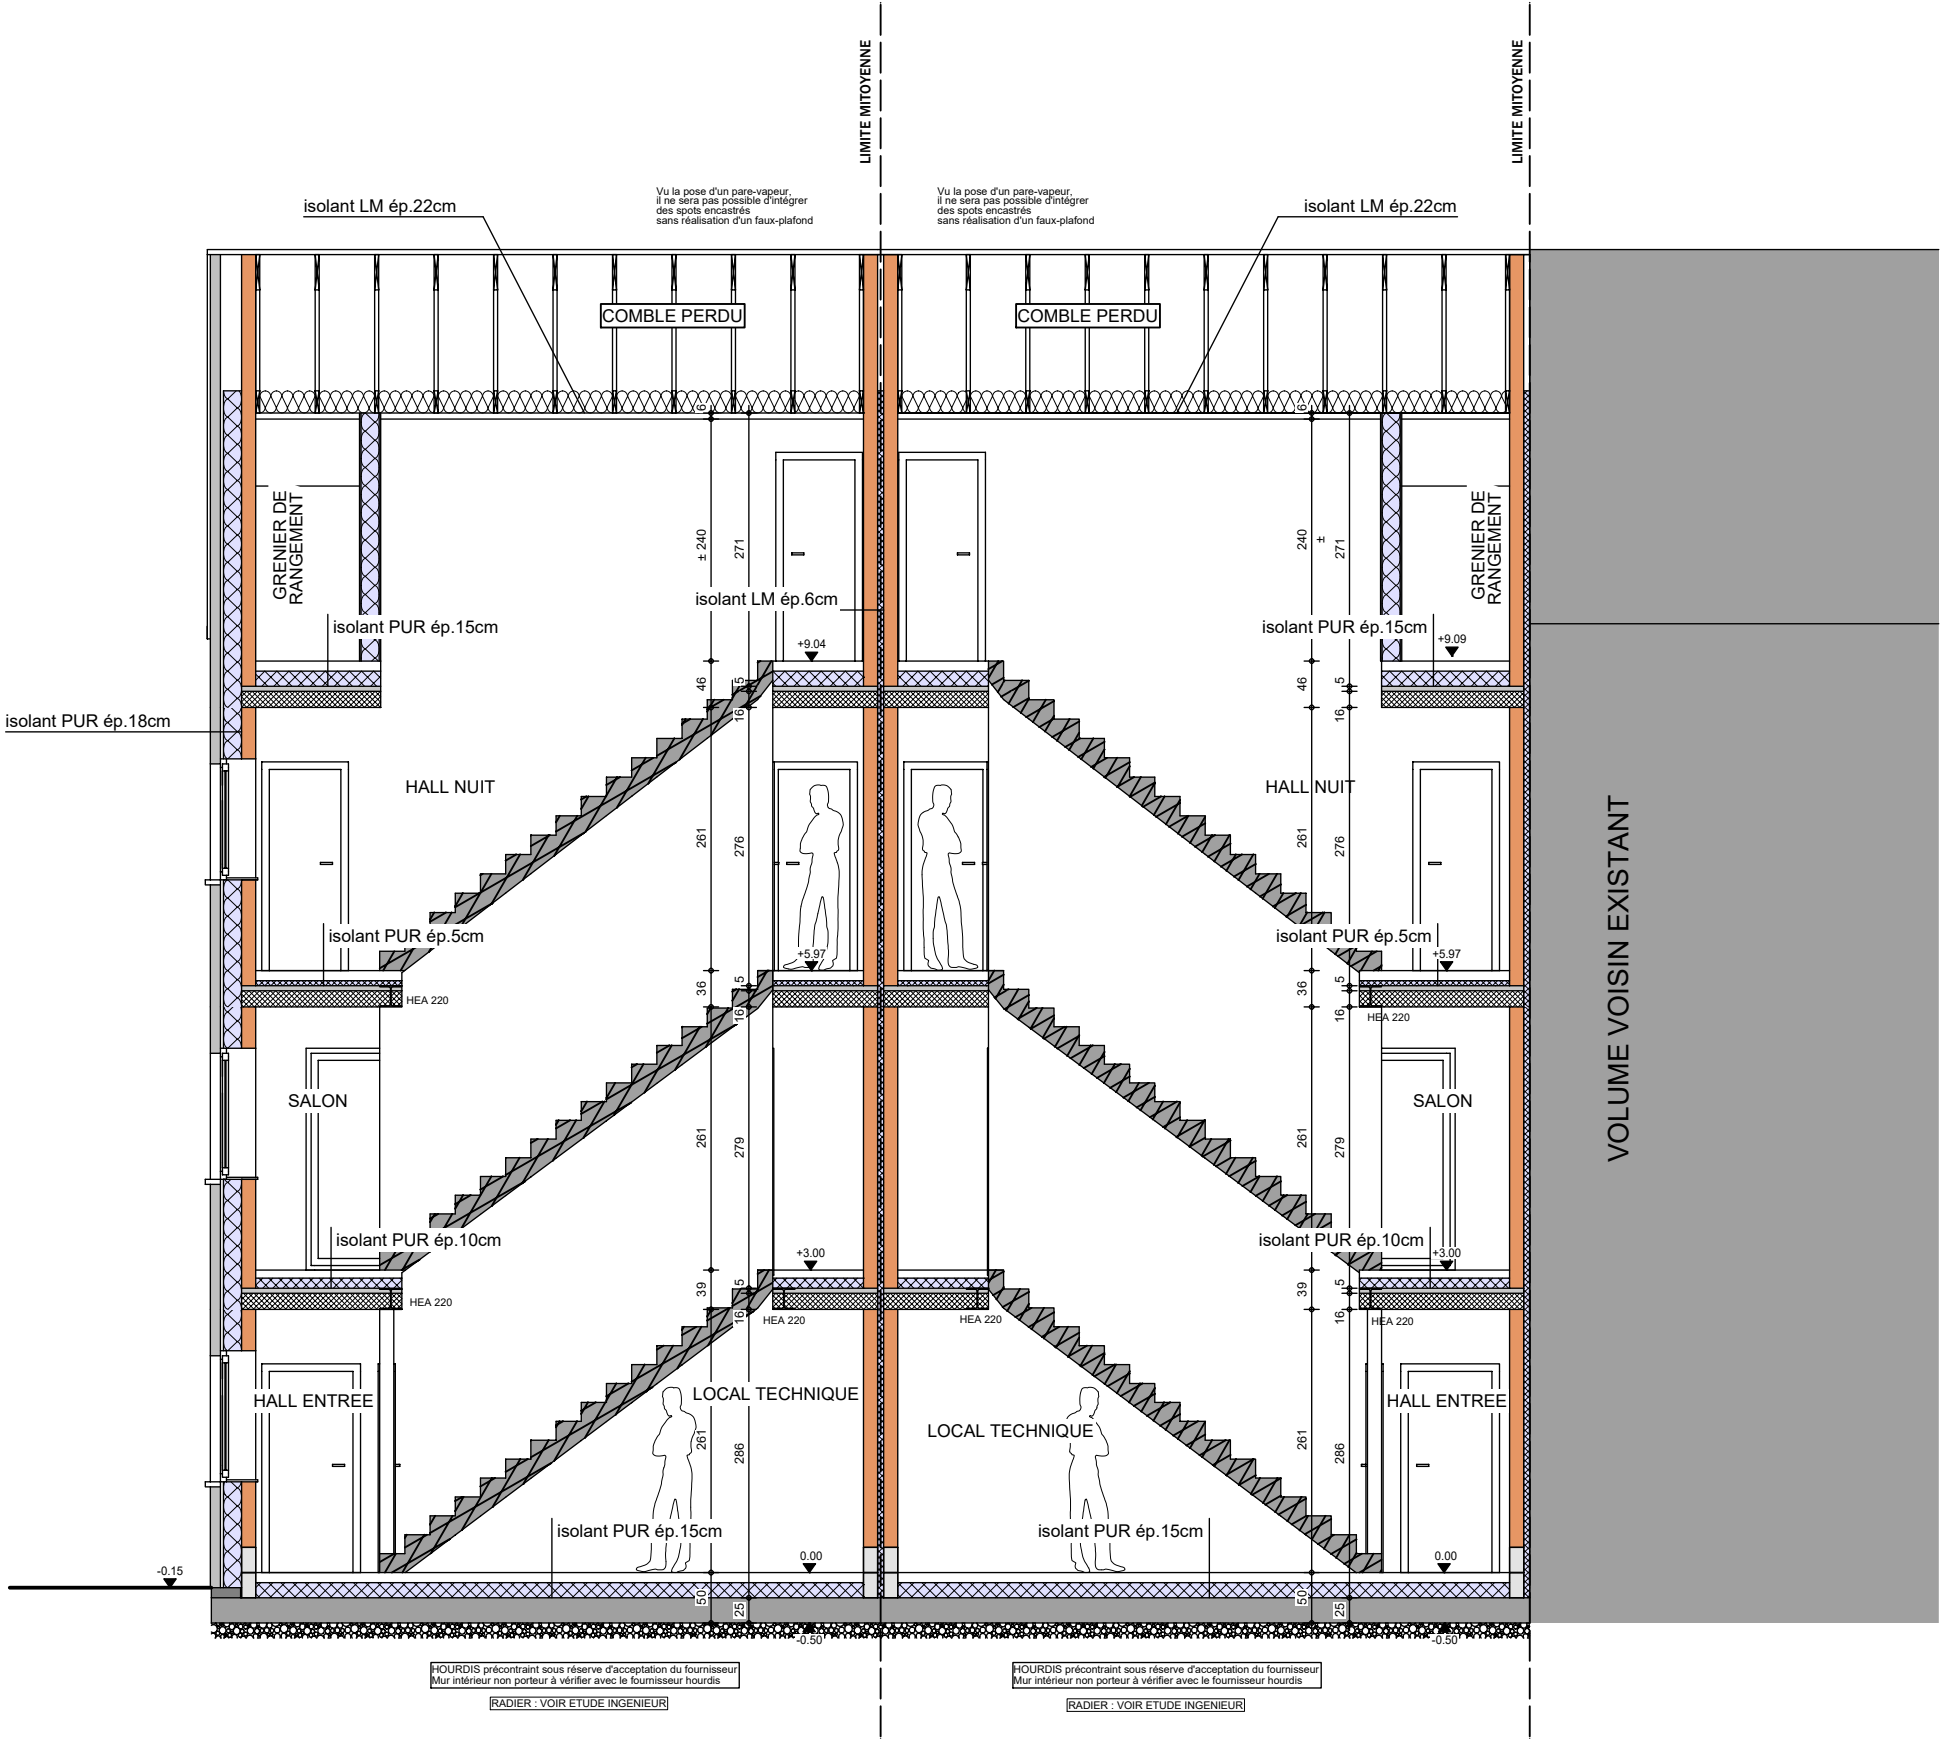

COUPE BB

AP-260079-LOJU-VACH
Date : 24/02/2026
Echelle : 1/75



Mr BEN BELGACEM Tarik

Projet de construction d'une habitation à UCCLES



Image à titre d'illustration, non contractuelle.



FACADE AVANT

AP-260079-LOJU-VACH	
Date :	24/02/2026
Echelle :	

Le présent projet reste la propriété de la S.A. THOMAS & PIRON. Il est protégé par la législation en matière de création et ne peut en aucun cas faire l'objet d'une copie même partielle sans l'autorisation de l'auteur.

Mr BEN BELGACEM Tarik

Projet de construction d'une habitation à UCCLES

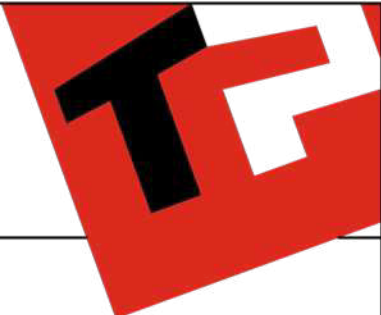


Image à titre d'illustration, non contractuelle.



Le présent projet reste la propriété de la S.A. THOMAS & PIRON. Il est protégé par la législation en matière de création et ne peut en aucun cas faire l'objet d'une copie même partielle sans l'autorisation de l'auteur.



FACADE ARRIERE

AP-260079-LOJU-VACH	
Date :	24/02/2026
Echelle :	

Mr BEN BELGACEM Tarik

Projet de construction d'une habitation à UCCLES



Image à titre d'illustration, non contractuelle.



FACADE GAUCHE

AP-260079-LOJU-VACH	
Date :	24/02/2026
Echelle :	

Le présent projet reste la propriété de la S.A. THOMAS & PIRON. Il est protégé par la législation en matière de création et ne peut en aucun cas faire l'objet d'une copie même partielle sans l'autorisation de l'auteur.