





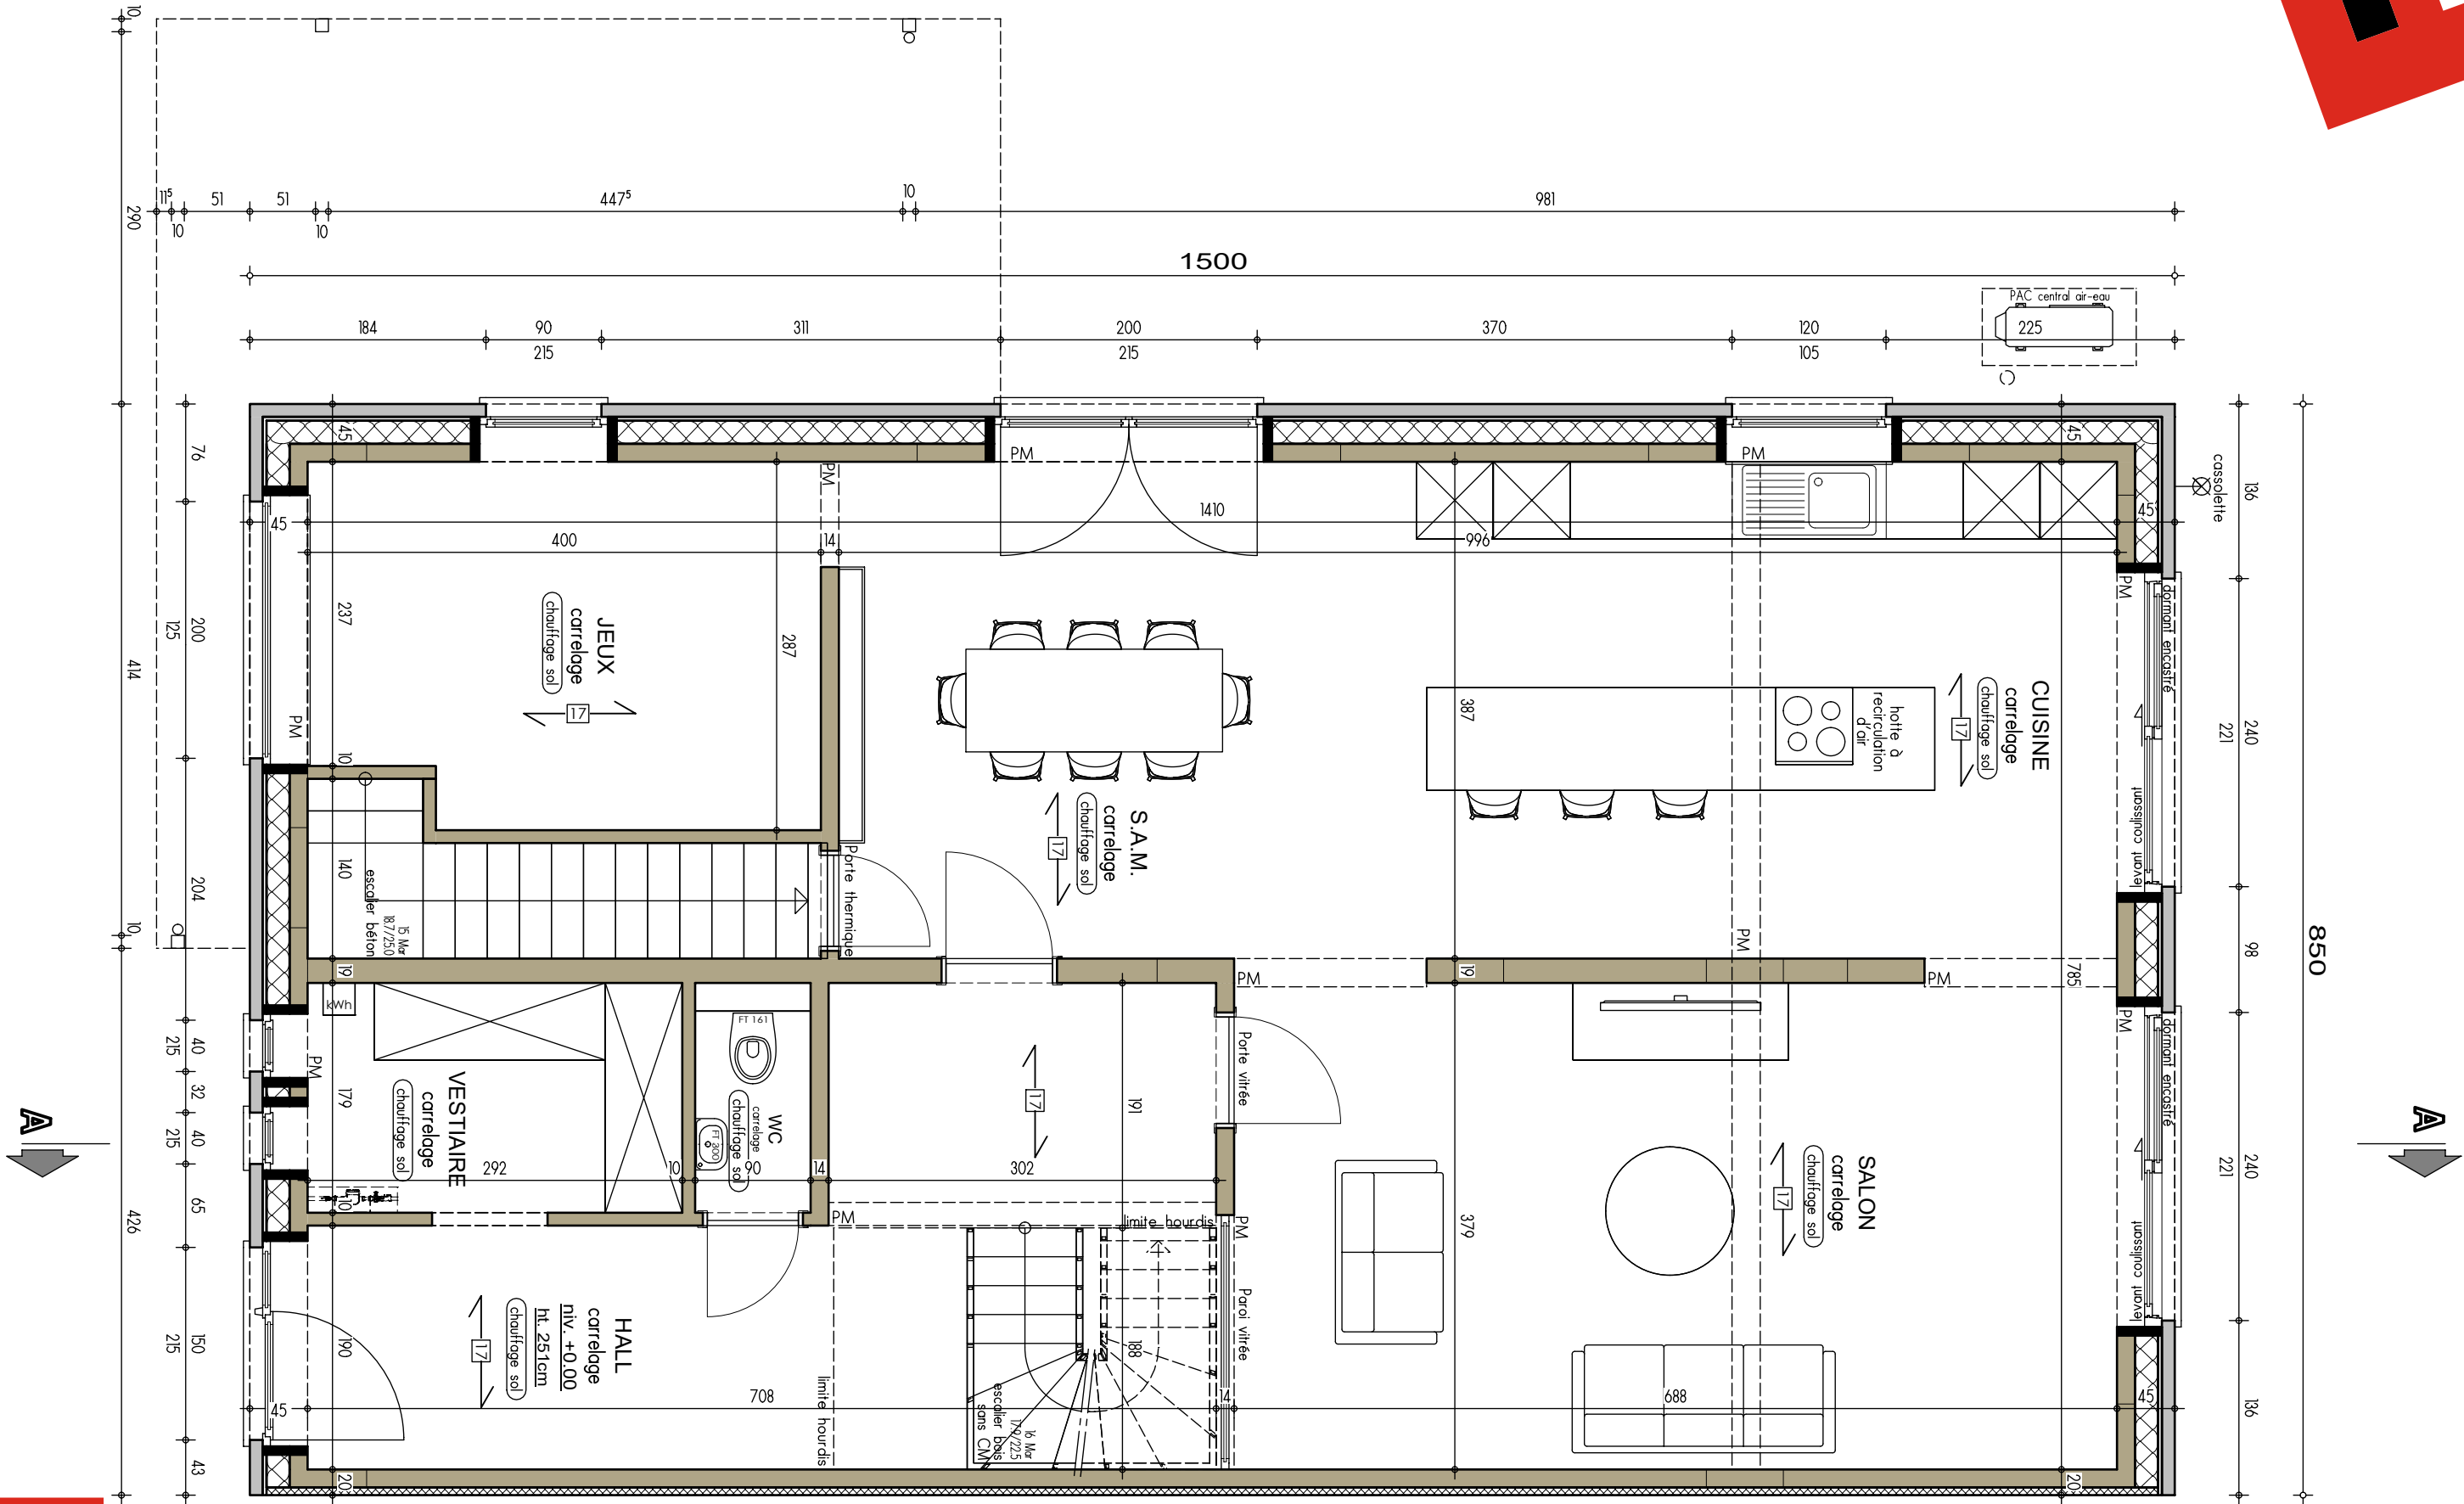


PLAN REZ-DE-CHAUSSEE

AP-240112-01-HERO/WIED			
Date :	10/04/2024	Echelle :	1/50




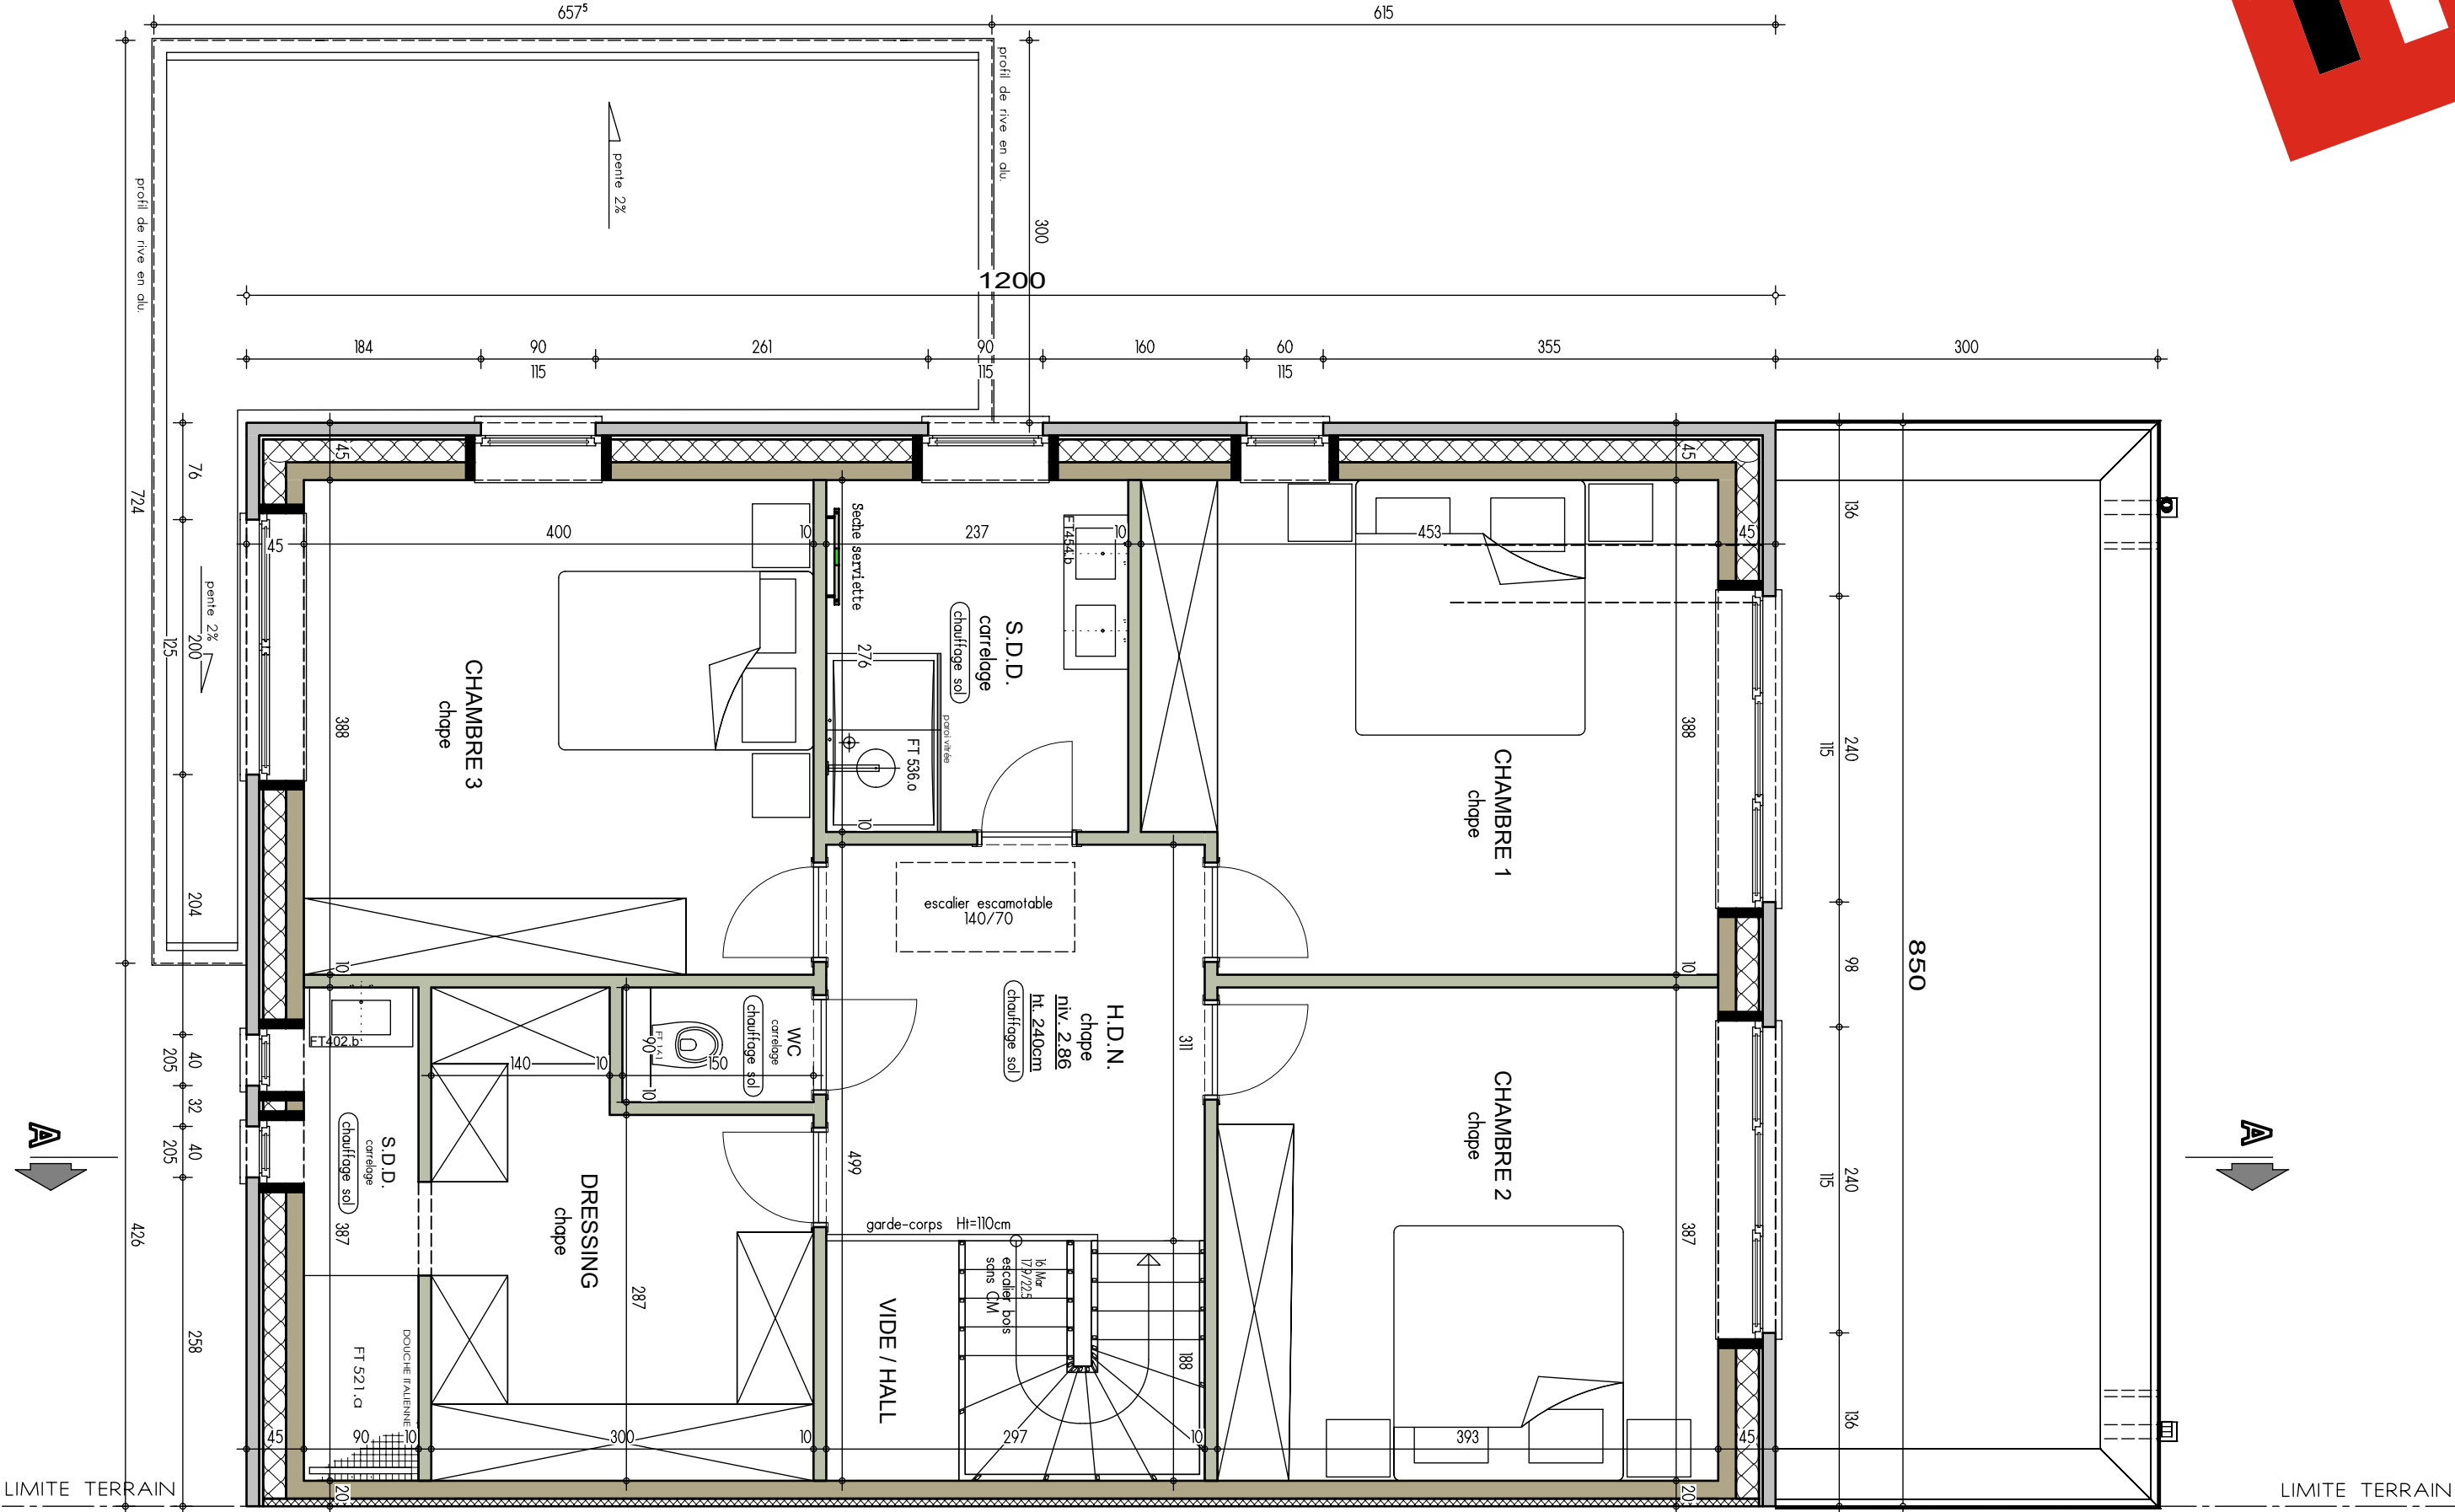



PLAN ETAGE

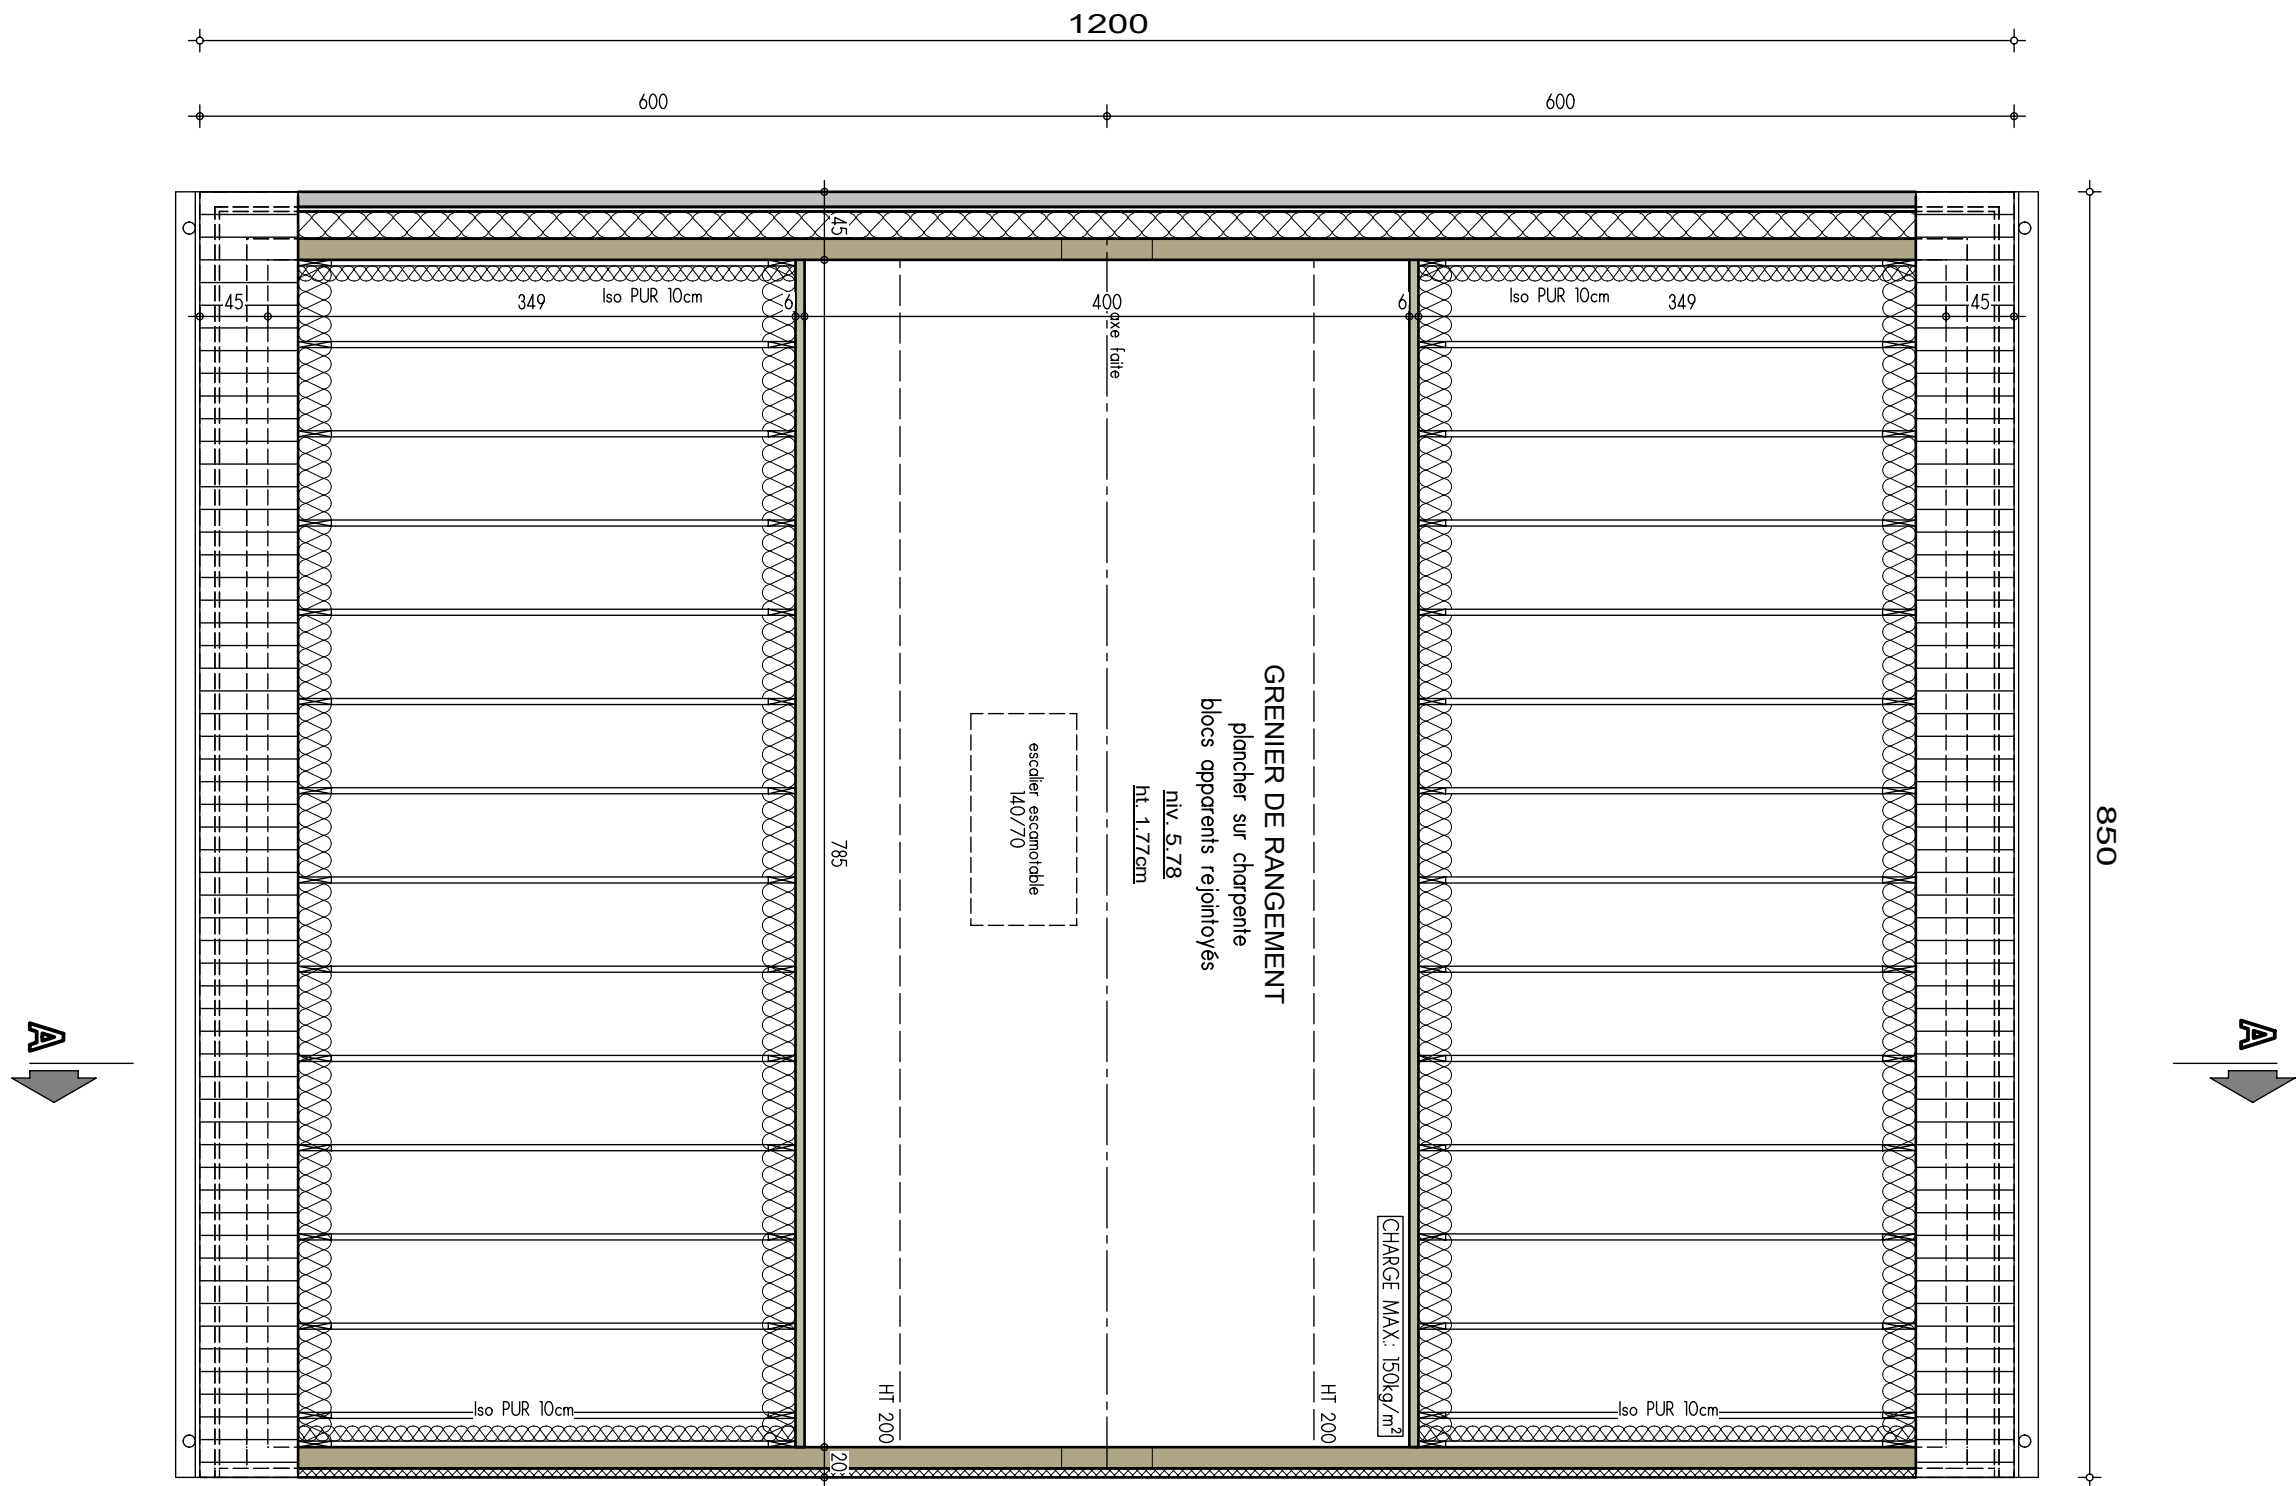

PLAN COMBLES

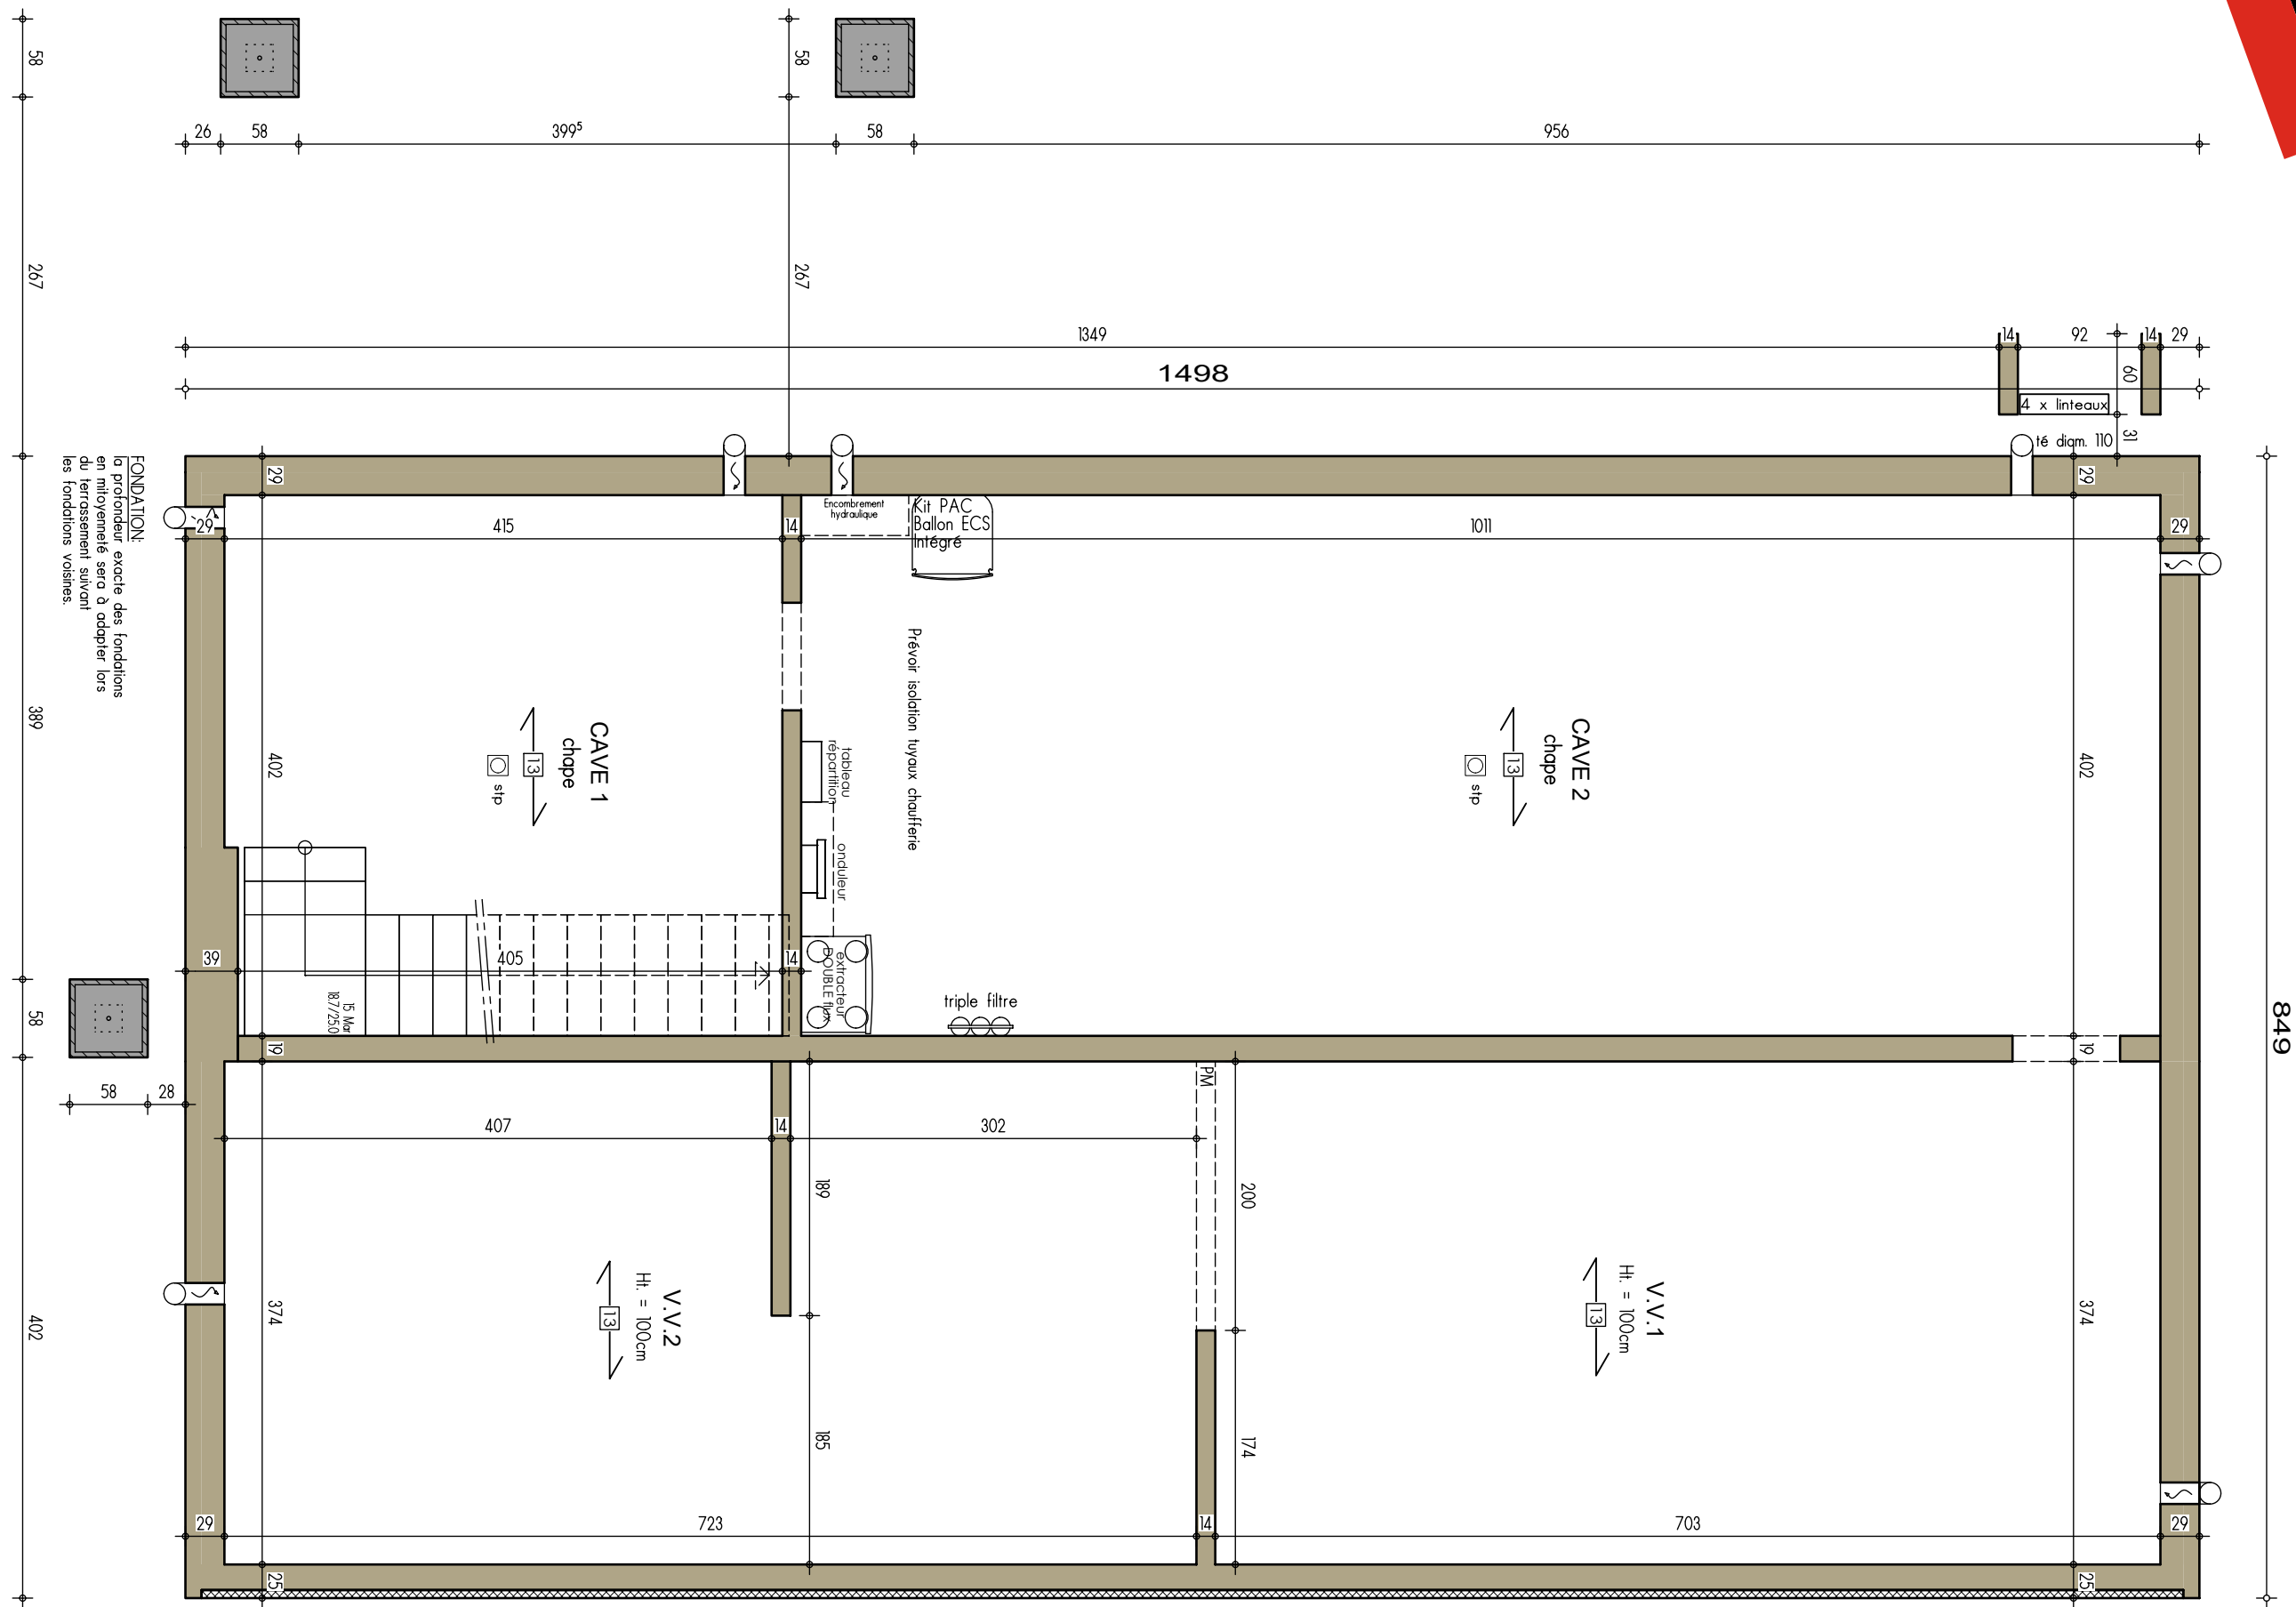

PLAN SOUS-SOL

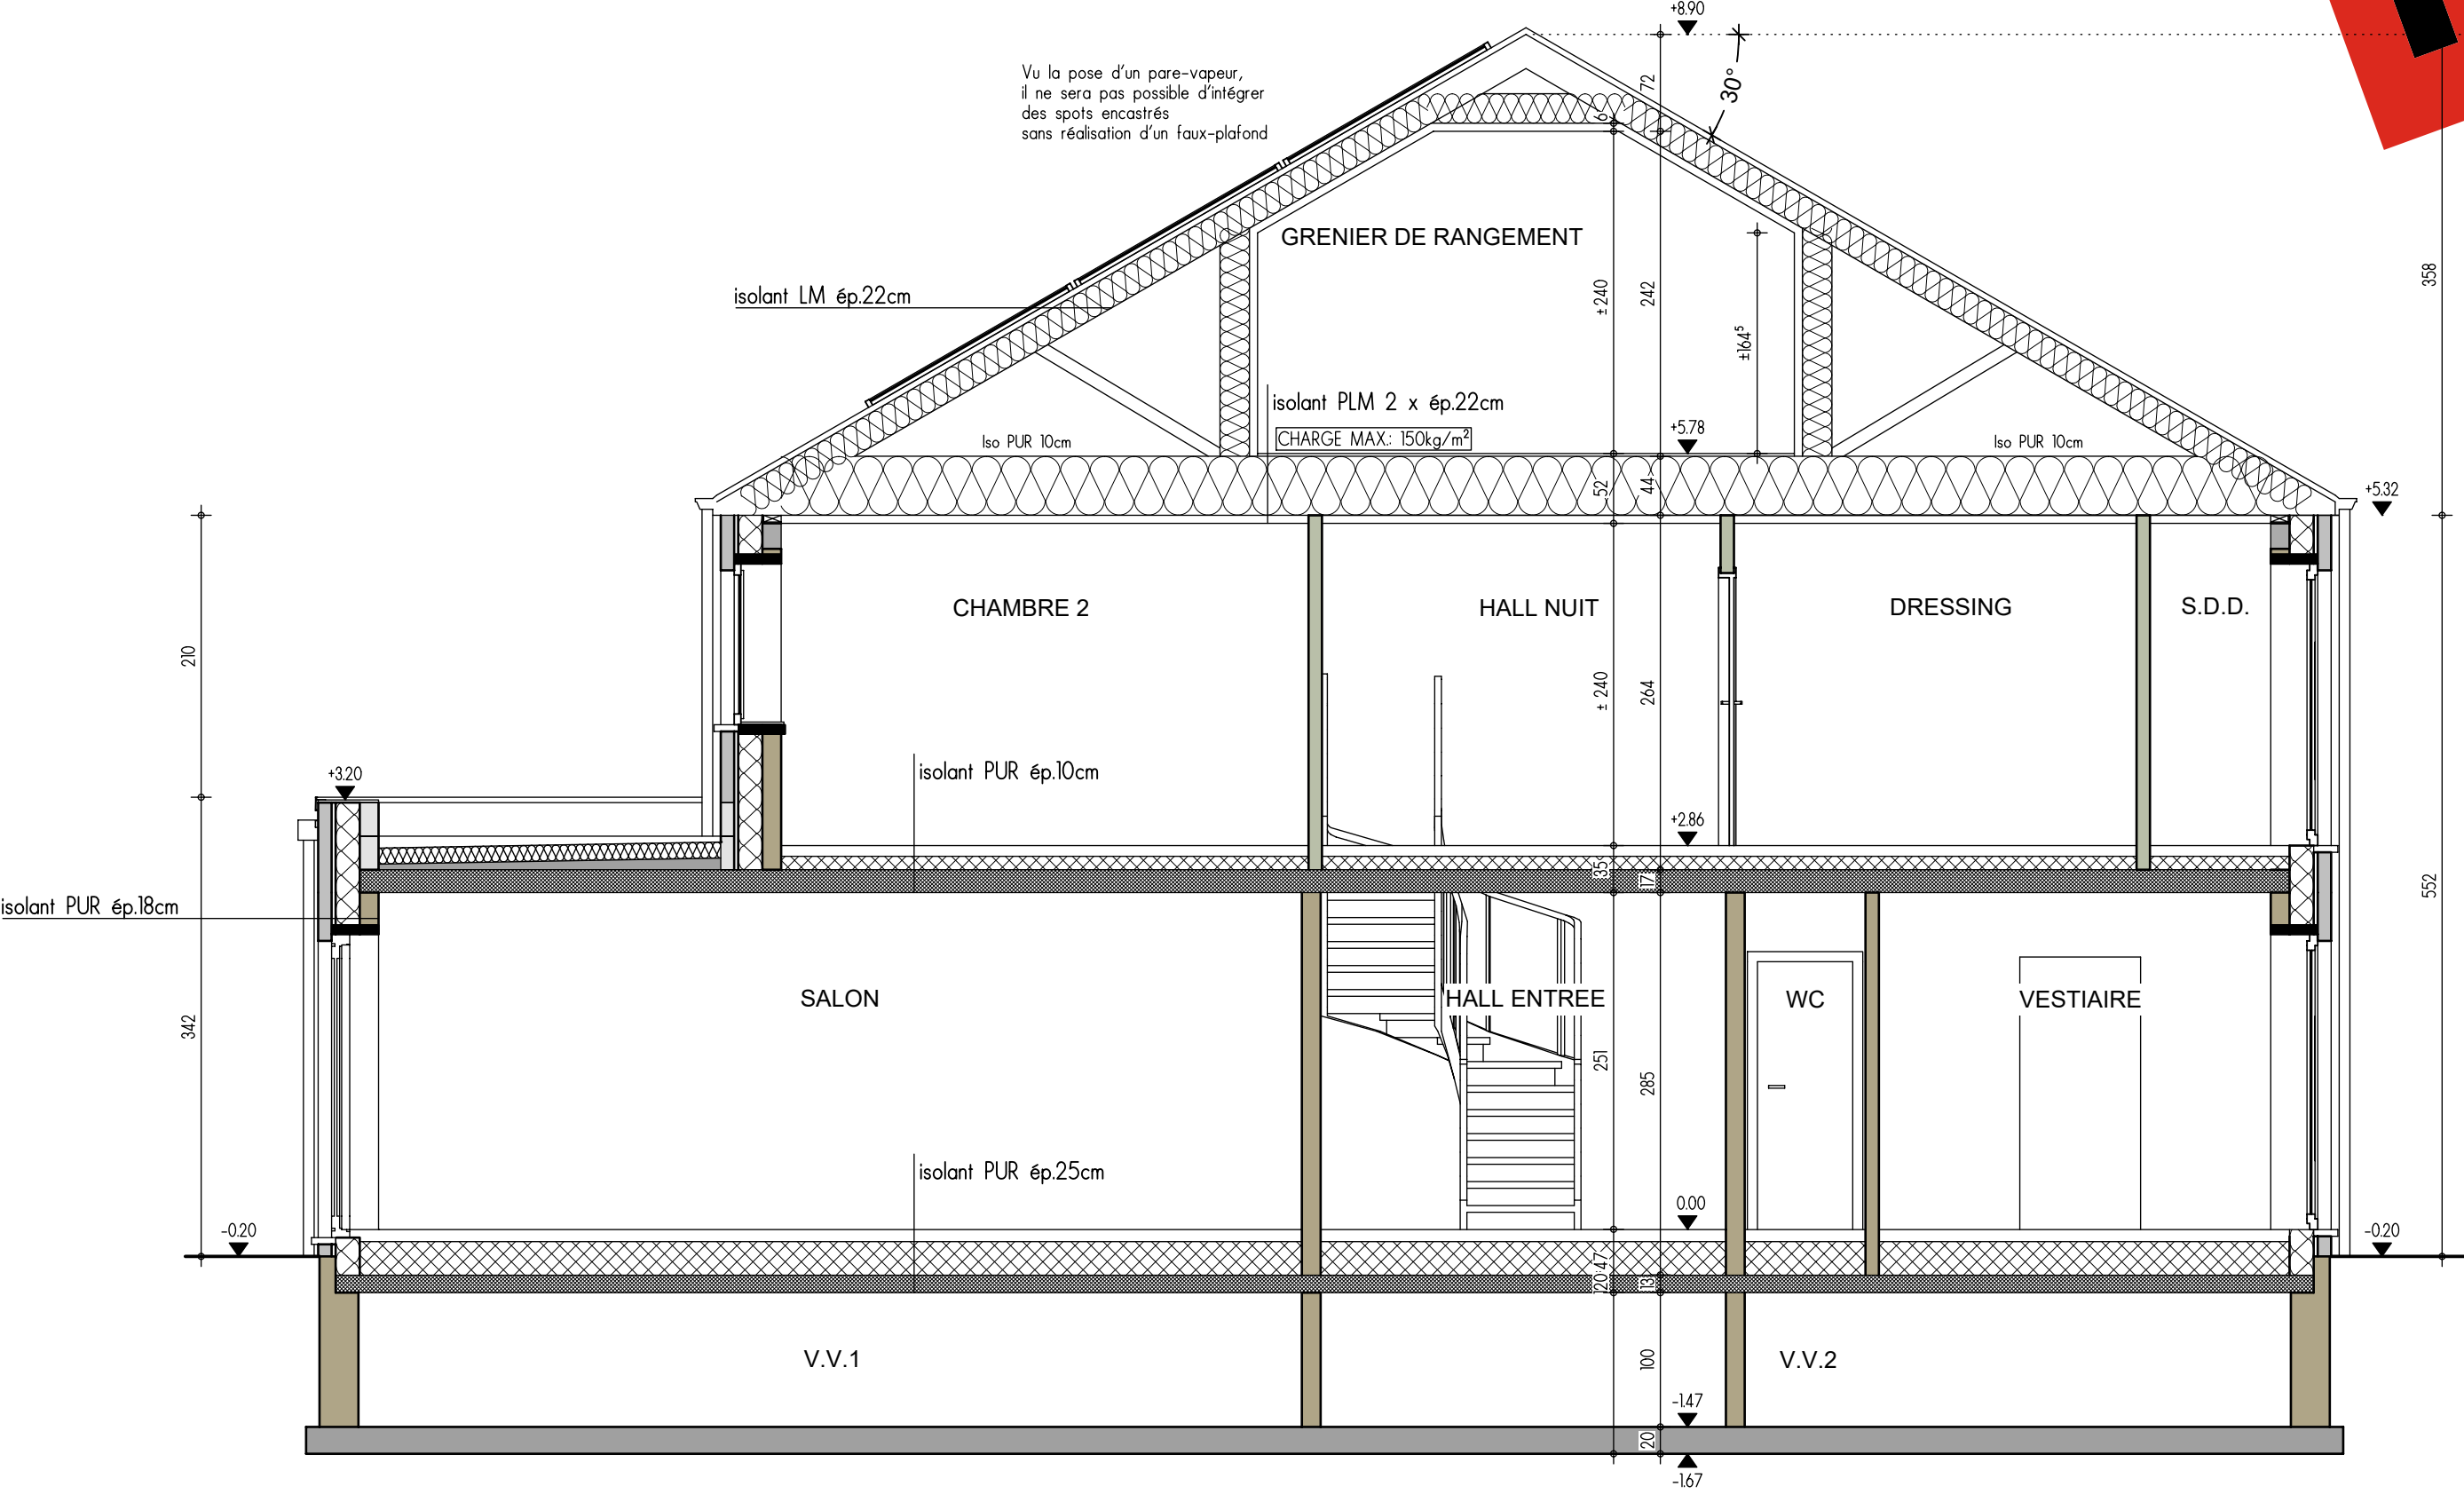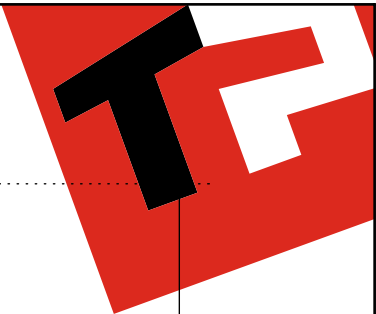


COUPE AA



FACADE AVANT



FACADE ARRIERE

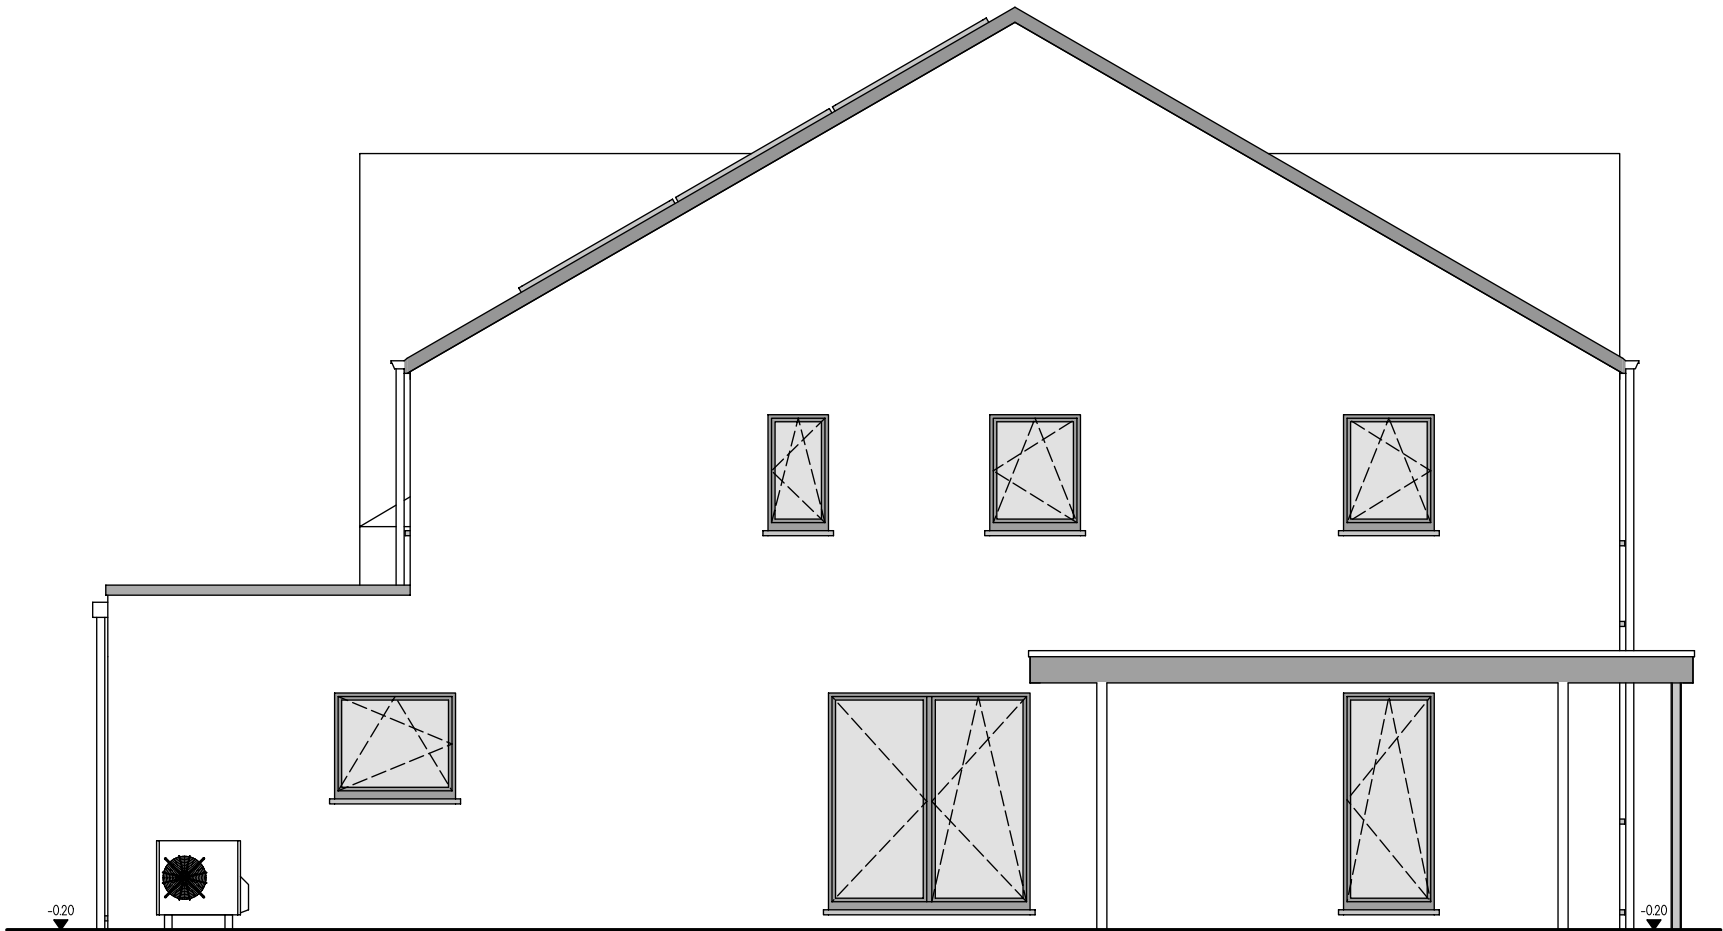

PIGNON GAUCHE